ქალაქი თბილისი, იასონ ლორთქიფანიძის ქუჩა №10ა
(ს/კ. 01.19.18.004.072)

სატრანსპორტო ინფრასტრუქტურის ობიექტი "ავტოსერვისი"

სახანძრო-საგანგაშო სისტემის პროექტი
(სიგნალიზაცია)

სახანძრო-საბანგაშო სისტემა (სიგნალიზაცია)

მოცემულ შენობაში გათვალისწინებულია ავტომატური სახანძრო-საბანგაშო სისტემა (სამისამართო), რომელიც მოიცავს:

1) კვამლის დეტექტორებს (აღმომჩენებს);
2) კომბინირებულ დეტექტორებს (აღმომჩენებს);
3) საბანგაშო ხელის ღილაკებს;
4) საბანგაშო ხმოვან სირენებს;
5) სამართავ მართვის პანელს.

1) კვამლის დეტექტორები გათვალისწინებულია შენობის ყველა სივრცეში (გარდა სველი წერტილებისა). კვამლის დეტექტორები ამოქმედდება მხოლოდ კვამლის დაფიქსირების შემთხვევაში და გააქტიურებს საბანგაშო სისტემას, შესაბამისად მოხდება სირენების ჩართვა და ინფორმაციის მთავარ მართვის პანელზე გადაცემა. კვამლის დეტექტორები განთავსებულია ჭერზე, პროექტში მითითებულ წერტილებში.

***შენიშვნა:** თუ შეკიდული ჭერის სიმაღლე ცდება 50სმ-ს საჭიროა არსებული სივრცისთვის გათვალისწინდეს კვამლის დეტექტორები.

2) კომბინირებული დეტექტორები განთავსდება შენობის ისეთ სივრცეებში, სადაც შესაძლებელია მტვრის, ორთქლის ან კონტროლირებადი კვამლის წარმოქმნა. კომბინირებული დეტექტორები ამოქმედდება როგორც კვამლის, ასევე ტემპერატურის დაფიქსირების შემთხვევაში და გააქტიურებს საბანგაშო სისტემას, შესაბამისად მოხდება სირენების ჩართვა და ინფორმაციის მთავარ მართვის პანელზე გადაცემა. კომბინირებული დეტექტორები განთავსებულია ჭერზე, პროექტში მითითებულ წერტილებში.

3) საბანგაშო ხელის ღილაკები განთავსებულია შენობის საევაკუაციო გზებზე, გასასვლელებში და თავშეყრის ადგილებში. ხელის ღილაკი წარმოადგენს სახანძრო-საბანგაშო სისტემის მექანიკური ამოქმედების მექანიზმს. ხელის ღილაკის ამოქმედების შემთხვევაში გააქტიურდება საბანგაშო სისტემა, რაც თავის მხრივ აამოქმედებს საბანგაშო სირენებს და მოხდება ინფორმაციის გადაცემა მართვის პანელზე. ხელის ღილაკები დამონტაჟდება იატაკიდან 1.0მ - 1.4მ-ის დიაპაზონში.

8) საბანგაშო ხმოვანი სირენები განთავსებულია მთლიან შენობაში ისე, რომ განგაშის შემთხვევაში უზრუნველყოს ნებისმიერ ადგილას მყოფი ადამიანის ინფორმირება. ისინი ამოქმედდება მთავარი მართვის პანელიდან განგაშის დაფიქსირების შემთხვევაში. სირენბი მონტაჟდება იატაკიდან 1.8მ - 2.2მ-ის დიაპაზონში.

10) მთავარი მართვის პანელი, რომელსაც ჩაშენებული აქვს შ დამრეკი, განთავსებულია შენობის 0.000 ნიშნულზე. შ დამრეკის მეშვეობით შესაძლებელი იქნება დროის ნებისმიერ მონაკვეთში ინფორმაციის მიღება განგაშის დაფიქსირების შესახებ.

***შენიშვნა:** სახანძრო სიგნალიზაციის პანელის კვება ხორციელდება ძალოვან კარადაში ან ელექტრო ფარზე მიერთებით გამთიშველზე შესაბამისი კვეთის მთლიანი (გაუჭრელი) დაცული კაბელით. პანელი არ არის მიერთებული ავტომატურ ამომრთველზე.
(იხილეთ შიდა ელექტრო მომარაგების პროექტი)

სახანძრო-საბანგაშო სისტემას გააჩნია ჩაშენებული სათადარიგო კვების წყარო (აკუმულატორები), რომელიც განთავსდება მთავარ მართვის პანელთან.

სისტემა იქნება სამისამართო, რაც გულისხმობს რომ თითოეულ მოწყობილობას ექნება ინდივიდუალური მისამართი, რაც თავის მხრივ უზრუნველყოფს განგაშის ან დაზიანების შემთხვევაში ზუსტი იდგილის ინფორმირებას.

***შენიშვნა:** შენობაზე განთავსებული ღიობები წინასწარ ჩაწერილი სცენარის მიხედვით იხსნება ავტომატურად.

	სადენის მიმართულება ზემოთ (The Directions Of The Cable Upward)		ძვემოდან ამოსული სადენი (Cable From Below)
	სადენის მიმართულება ძვემოთ (The Directions Of The Cable Downward)		ზემოდან ჩამოსული სადენი (Cable From Above)

*შენიშვნა: მოწყობილობების ზომები არ შეესაბამება მასშტაბს
*Reference: The Dimensions Of The Devices Do Not Match The Scale

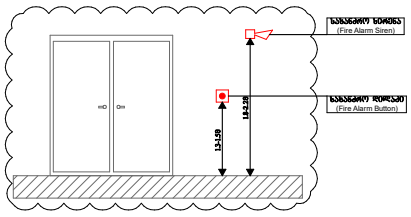

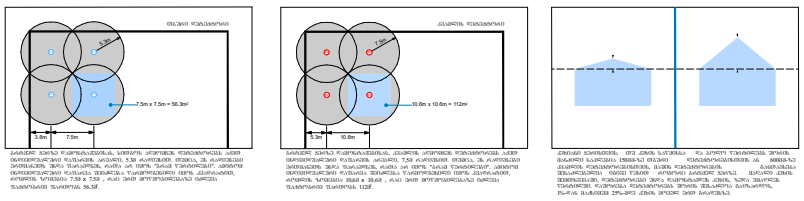

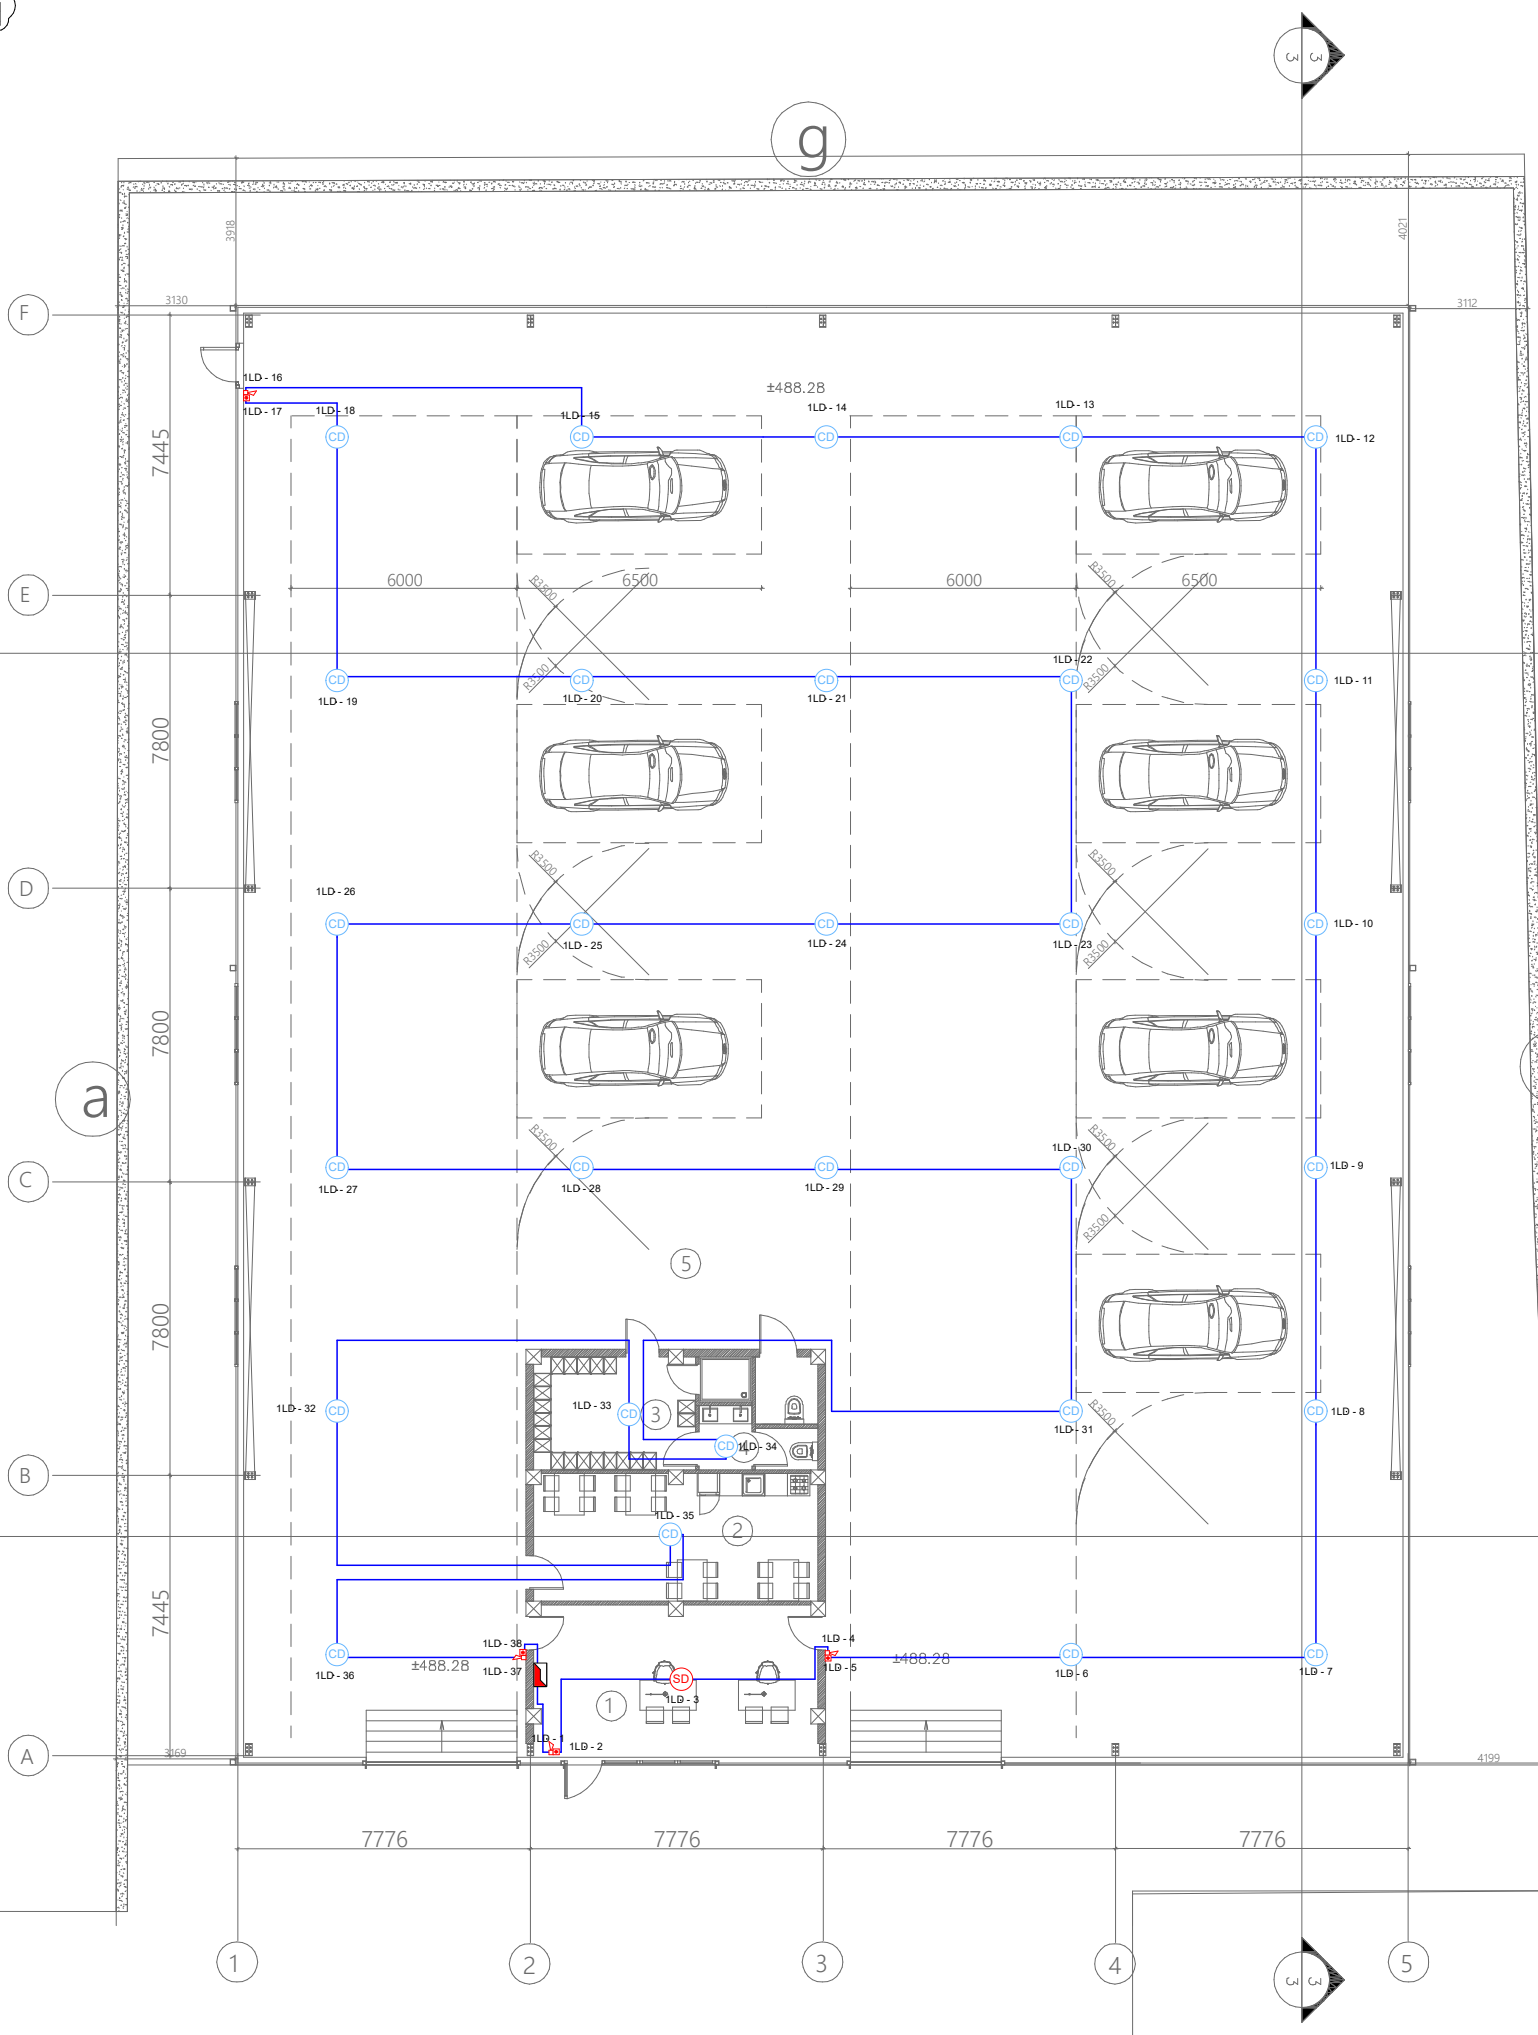

	მართვის პანელი (Control Panel)	ცალი (Piece)	1
CD	კომბინირებული დეტექტორი (Combined Detector)	ცალი (Piece)	29
SD	კვამლის დეტექტორი (Smoke Detector)	ცალი (Piece)	1
	სახანძრო სირენა (Fire Alarm Siren)	ცალი (Piece)	4
	სახანძრო ღილაკი (Fire Alarm Button)	ცალი (Piece)	4
	სახანძრო სადენი (Fire Cable)	მეტრი (Meter)	460

„არქსტუდია“			სატრანსპორტო ინფრასტრუქტურის ობიექტი "ავტოსერვისი" ქალაქი თბილისი, იასონ ლორთქიფანიძის ქუჩა №10ა — ფურც. ზომა: A3
დირექტორი	ლ. შველიძე		სახანძრო-საგანგაშო სისტემის პროექტი (სიგნალიზაცია)
შემსრულებელი	ე.ბენდელიანი		გეგმა +0.000 ნიშნულზე — ფურც. რაოდ: 2
შეამოწმა	ლ. შველიძე		მასშტაბი 1:200 — ფურც. №:1

















*Reference: The Dimensions Of The Devices Do Not Match The Scale

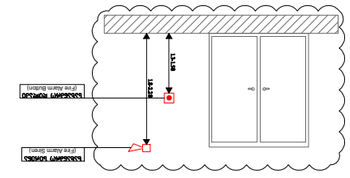

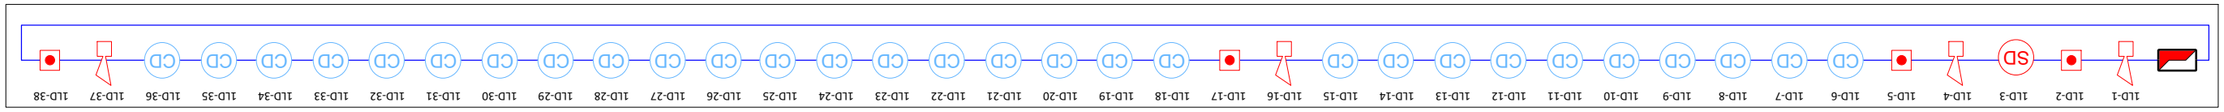

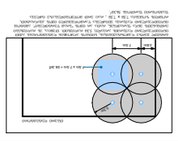

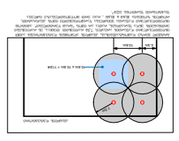

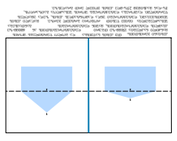

ქალაქი თბილისი, იასონ ლორთქიფანიძის ქუჩა №10ა
(ს/კ. 01.19.18.004.072)

სატრანსპორტო ინფრასტრუქტურის ობიექტი "ავტოსერვისი"

ადამიანთა ევაკუაციის მართვის სისტემის პროექტი
(ავარიული განათება)

ადამიანთა ევაკუაციის მართვის სისტემა (ავარიული განათება)

ავარიული განათება გათვალისწინებულია შენობის ძირითად სივრცეებში და ემსახურება ხანძრის ან საბანგებო მდგომარეობის დროს ხალხის სწრაფ და ეფექტურ ევაკუაციას შენობიდან. სანათები ჩაირთვება შენობის ძირითადი დენის წყაროს გათიშვის შემთხვევაში. ისინი ავტომატურად გადავლენ სათადარიგო კვებაზე (ე.წ. აკუმულატორებზე), რომლებიც ჩაშენებულია თითოეულ სანათში.

გასასვლელებთან დაყენდება **"EXIT"** - იგივე "გასასვლელის" მანათობელი მანიშნებლები. გასასვლელის მანიშნებლები იქნება მუდმივად ჩართული. დენის გათიშვის შემთხვევაში ისინი ავტომატურად გადავლენ სათადარიგო კვებაზე (ე.წ. აკუმულატორებზე), რომლებიც ჩაშენებულია თითოეულ მანიშნებელში.

*შენიშვნა: მოწყობილობების ზომები არ შეესაბამება მასშტაბს
*Reference: The Dimensions Of The Devices Do Not Match The Scale

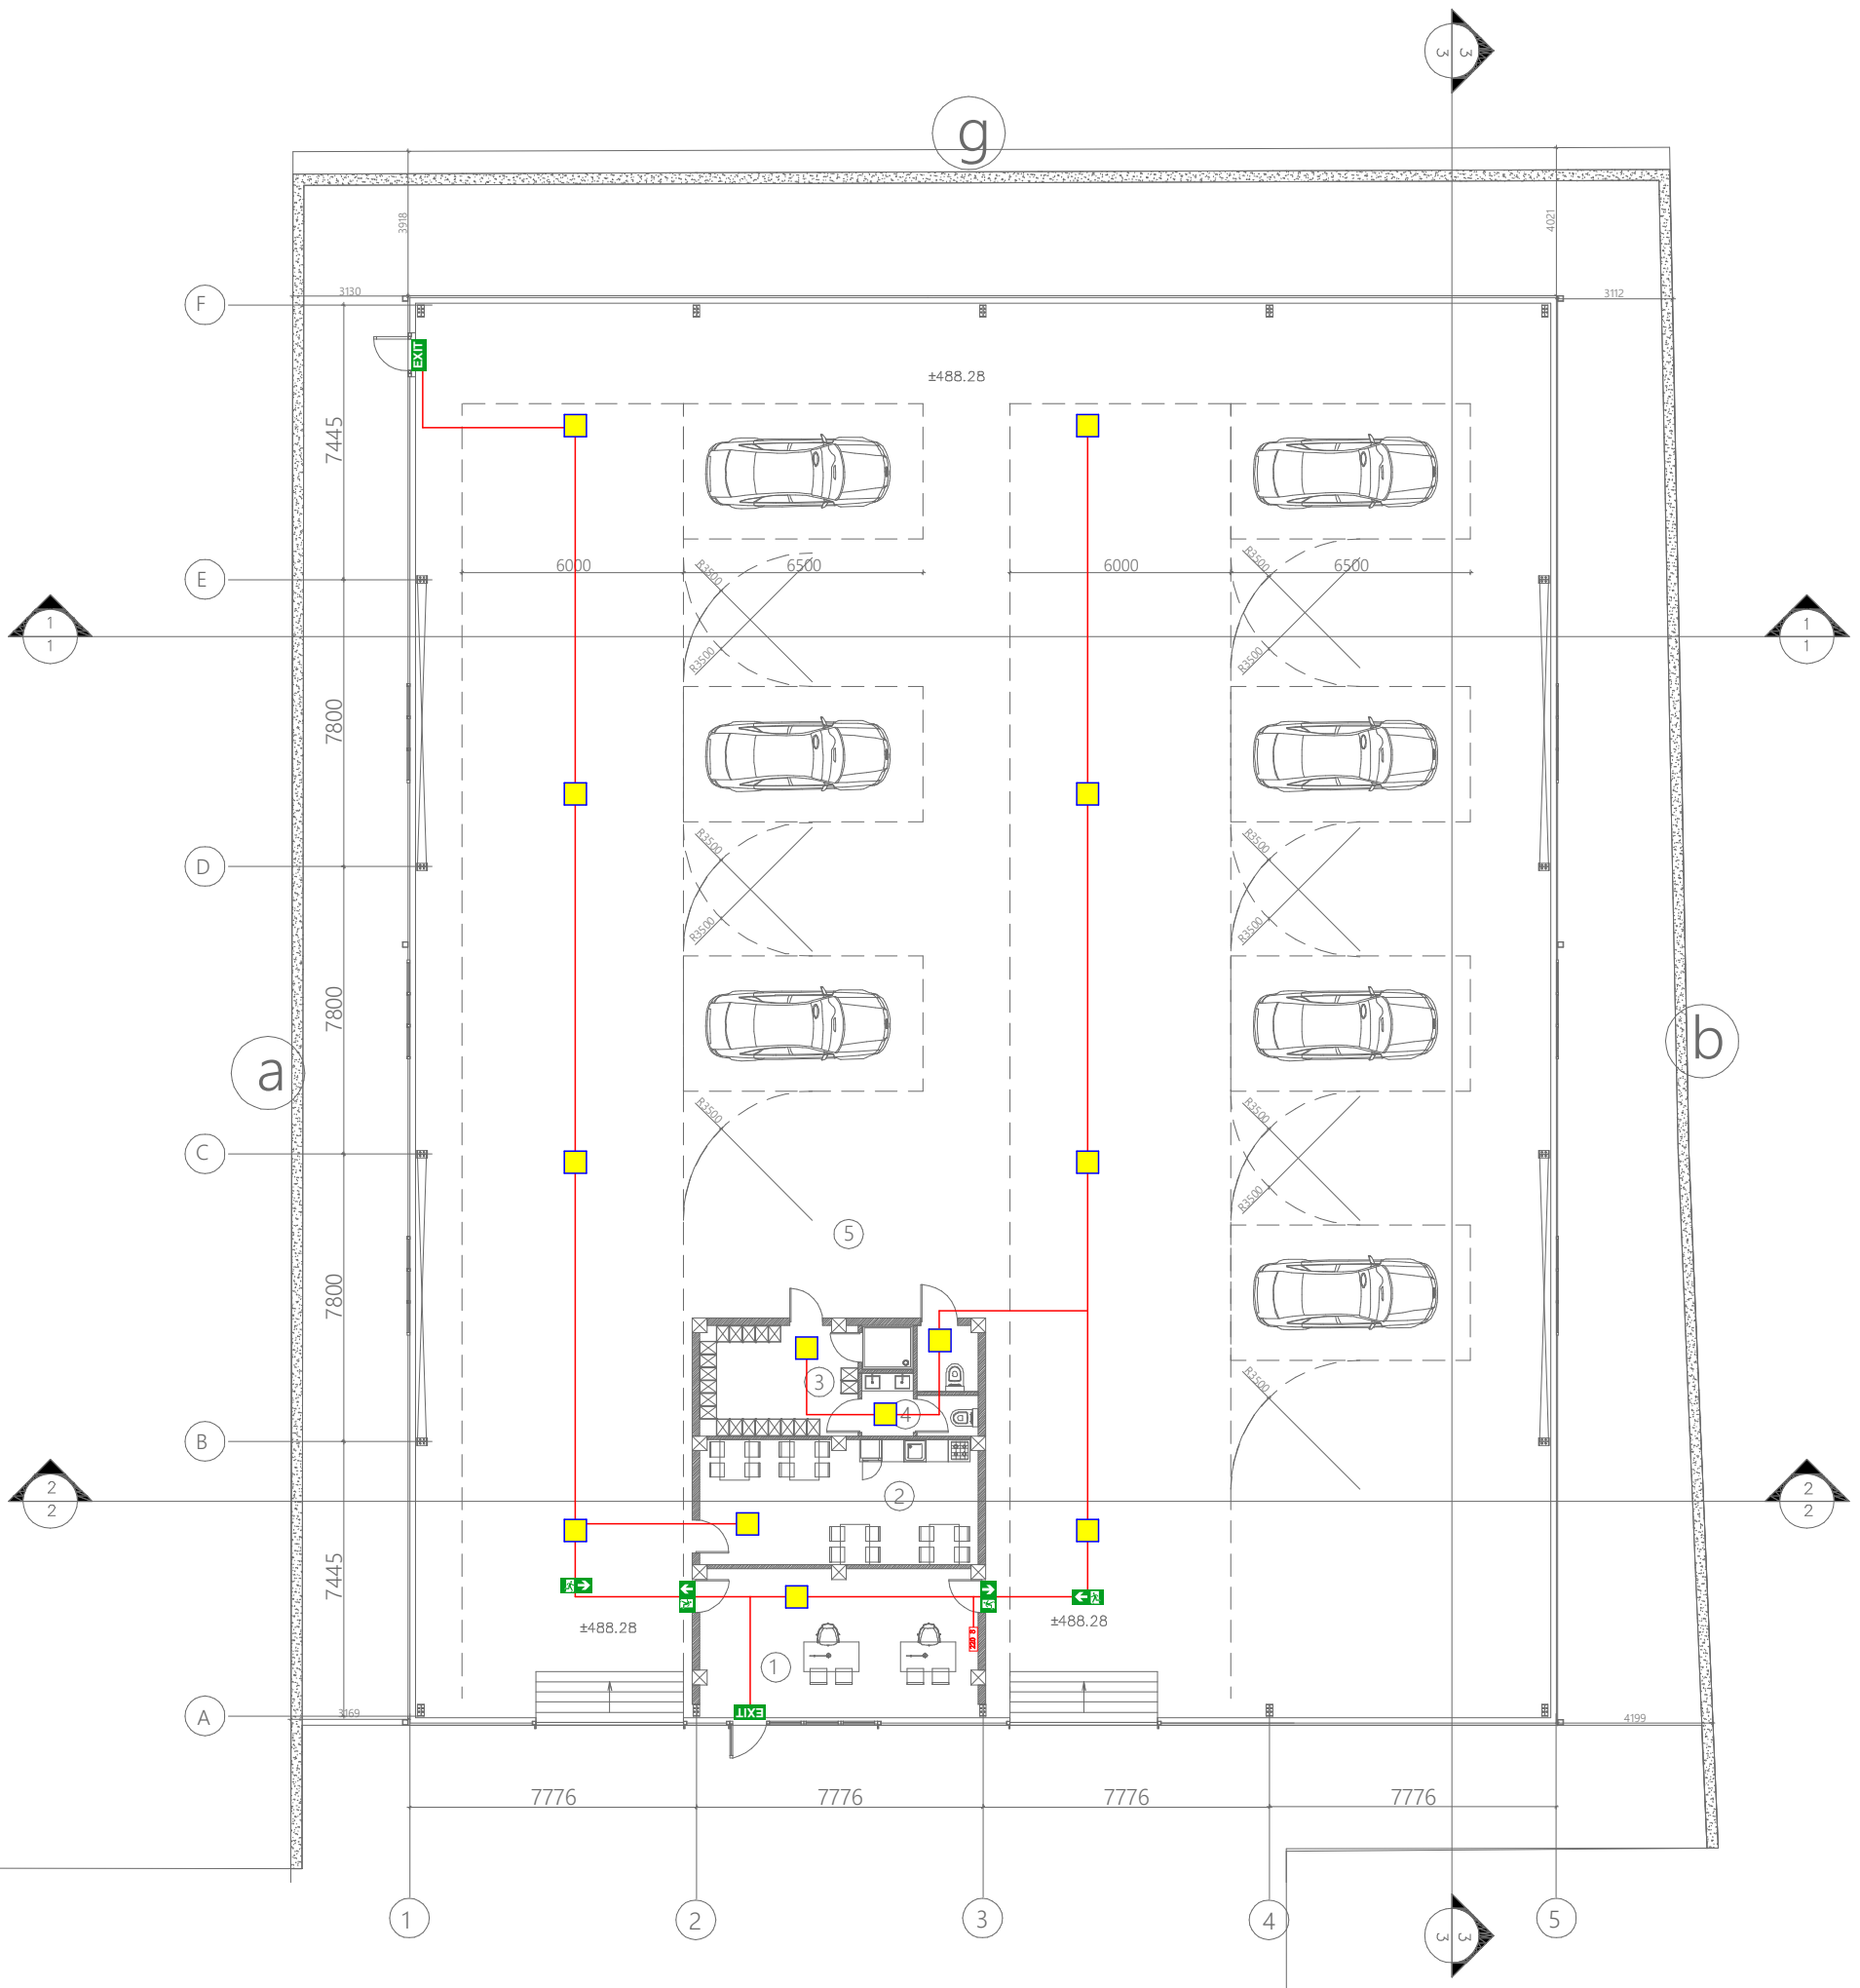

	ავარიული განათების ნათურა (Emergency Light Bulb)	ცალი (Piece)	13
EXIT	ავარიული გასასვლელი მანიშნებელი (Exit)	ცალი (Piece)	2
	ავარიული გასასვლელი მანიშნებელი - გვერდით (Exit Arrow - Sideway)	ცალი (Piece)	2
	ავარიული გასასვლელი მანიშნებელი - პირდაპირ (Exit Arrow - Forward)	ცალი (Piece)	2
	დენის კვების სადენი (Power Supply Cable)	მეტრი (Meter)	170

შპს „არქსტუდია“			სატრანსპორტო ინფრასტრუქტურის ობიექტი "ავტოსერვისი" ქალაქი თბილისი, იასონ ლორთქიფანიძის ქუჩა №10ა
დირექტორი	ლ. შველიძე		ადამიანთა ევაკუაციის მართვის სისტემის პროექტი (ავარიული განათება)
შემსრულებელი	ე.ბენდელიანი		გეგმა +0.000 ნიშნულზე
შეამოწმა	ლ. შველიძე		მასშტაბი 1:200

ფურც. ზომა: A3
ფურც. რაოდ: 1
ფურც. №:1

სატრანსპორტო ინფრასტრუქტურის ობიექტი (ავტოსერვისი)

ქალაქი თბილისი, იასონ ლორთქიფანიძის ქუჩა №10ა
(ს/კ 01.19.18.004.072)

გარე სახანძრო წყალმომარაგების სისტემა (გარე ჰიდრანტი)

შიდა სახანძრო წყალმომარაგების სისტემა (კარადები , დგარები)

წყლის შიდა ონკანები (სახანძრო კარადები)

მოცემულ შენობის ფართში გათვალისწინებულია II კლასის მილდგარები.

II კლასის მილდგარის სისტემა მოიცავს სახანძრო კარადებს, რომელშიც განთავსებულია სახანძრო ონკანი შიდა დიამეტრით 50მმ-იანი თავაკით [DN51], დახვეული რეზინის სახანძრო სახელური DN25 (სიგრძე - 30 მეტრი) და შესაბამისი ლულა. ასევე პორტაბელური ფხვნილოვანი ცეცხლმაქრი (4-6კგ). ონკანის ცენტრიდან დაშორება იატაკის დონიდან - 90სმ-დან 150სმ-მდე. (NFPA 14 (2016), თავი 7.3.1.1 და 7.3.1.1.1 მიხედვით)

ონკანის ცენტრის დაშორება იატაკის დონიდან 90სმ-დან 150სმ-მდე, (NFPA 14 (2016), თავი 7.3.1.1 და 7.3.1.1.1 მიხედვით)

ვინაიდან წყლის სისტემის ყველა შემადგენელი ნაწილი იქნება შენობის შიგნით მოწყობილი, დაწნეხილი წყლის გაჟინვის საშიშროება არ იქნება.

გარე სახანძრო ჰიდრანტი

მოცემულ შენობის გარე ტერიტორიაზე გათვალისწინებულია 1 სანაძრო ჰიდრანტი - გარე გამოყენების მიწისზედა სახანძრო ჰიდრანტი [77მმ-იანი თავაკებიტ].

სახანძრო ჰიდრანტი მომარაბდება ქალაქის წყალმომარაგების ქსელიდან, მიწაში განთავსებული შიდა დიამეტრით მინიმუმ 110მმ პლასტმასის მილით.

დეტალური მნონაცემებისთვის იხილეთ პროექტი.

*აღსანიშნავია რომ 200 მეტრის რადიუსში თუ უკვე მოწყობილია სახანძრო ჰიდრანტი, ახლის მოწყობა არ არის აუცილებელი.





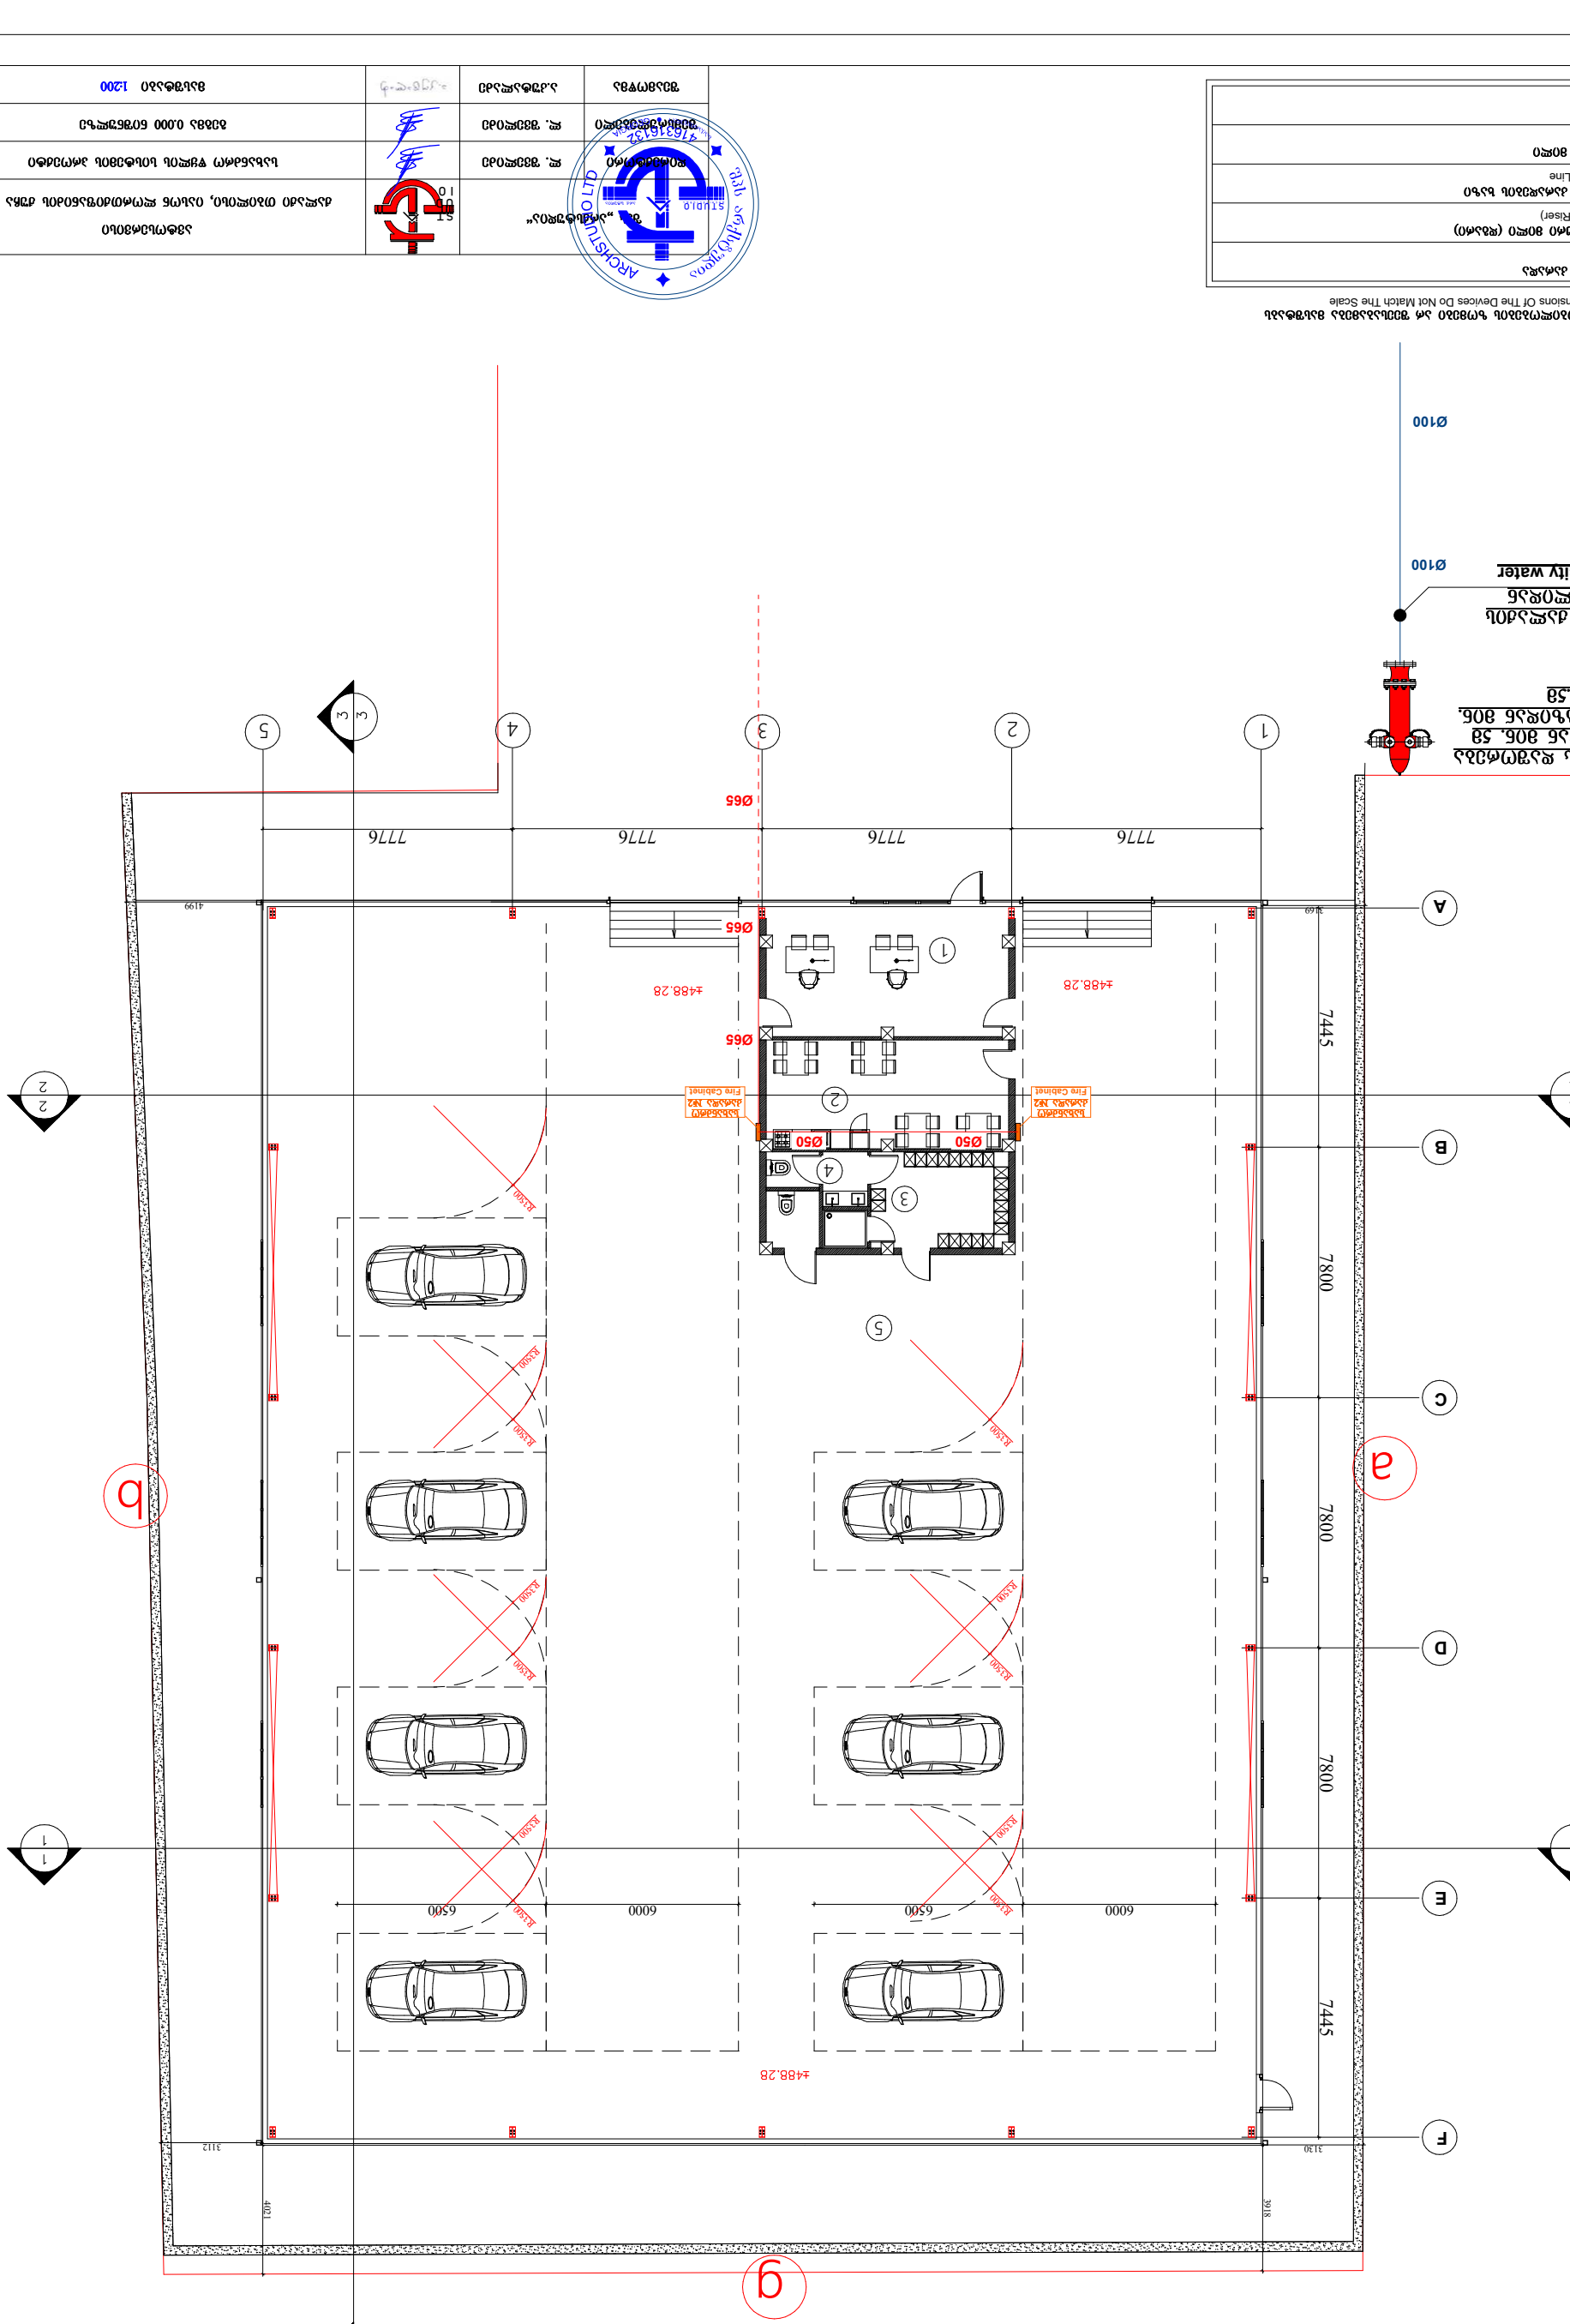


ქალაქი თბილისი, იასონ ლორთქიფანიძის ქუჩა N10ა
(ს/კ 01.19.18.001.072)

სატრანსპორტო ინფრაქსტურქტურის ობიექტი
(ავტოსერვისი)

კვამლსაწინააღმდეგო ვენტილაციის პროექტი

1. სასაწყობე სივრცის ბუნებრივი განიავება

ქალაქი თბილისი, იასონ ლორთიფანიძის ქუჩა N10ა-ში მდებარე სატრანსპორტო ინფრასტრუქტურის ობიექტი ბუნებრივად ნიავდება ვინაიდან და რადგანაც აღნიშნულ შენობებში დამონტაჟებულია ელექტრულად გაღებადი ფანჯრები და კარებები.
საქართველოს მთავრობის N41-ე დადგენილების 1203 პუნქტის, 1203.4.1. ქვეთავის თანახმად აღნიშნული ფართები ნიავდება ბუნებრივად ვინაიდან გარე გასაღები ღიობების მინიმალური ფართობი გაღებულ მდგომარეობაში აღემატება გასანიავებელი იატაკის ფართობის 4%-ს. აღნიშნული ღიობების სამართავი მექანიზმი ადვილად მისაწვდომი უნდა იყოს, ან იმართებოდეს ავტომატურად სახანძრო საგანგაშო სისტემასთან სინქრონში.

შენობის შიდა სივრცის ფართობის 1100 მ^2
ბუნებრივად განიავებისათვის საჭიროა 44 მ^2 ფართობის ღიობები (ფანჯარა, კარი, ცხაური)
შენობაში განთავსებულია:
ორი კარი, თითოეულის ზომებია 4.2X4.0 მ. ჯამური ფართობი 33.6 მ^2
18 ერთეული ელექტრულად გაღებადი ფანჯარა, თითოეულის ზომებია 1.0X0.8 მ. ჯამური ფართობია 14.4 მ^2

ჯამურად შენობის ბუნებრივად განიავებისათვის გახსნადი ღიობების ფართობია 48 მ^2, რაც აღემატება კანონმდებლობით გათვალისწინებულ მოთხოვნებს.

*შენიშვნა: მოწყობილობების ზომები არ შეესაბამება მასშტაბს
*Reference: The Dimensions Of The Devices Do Not Match The Scale

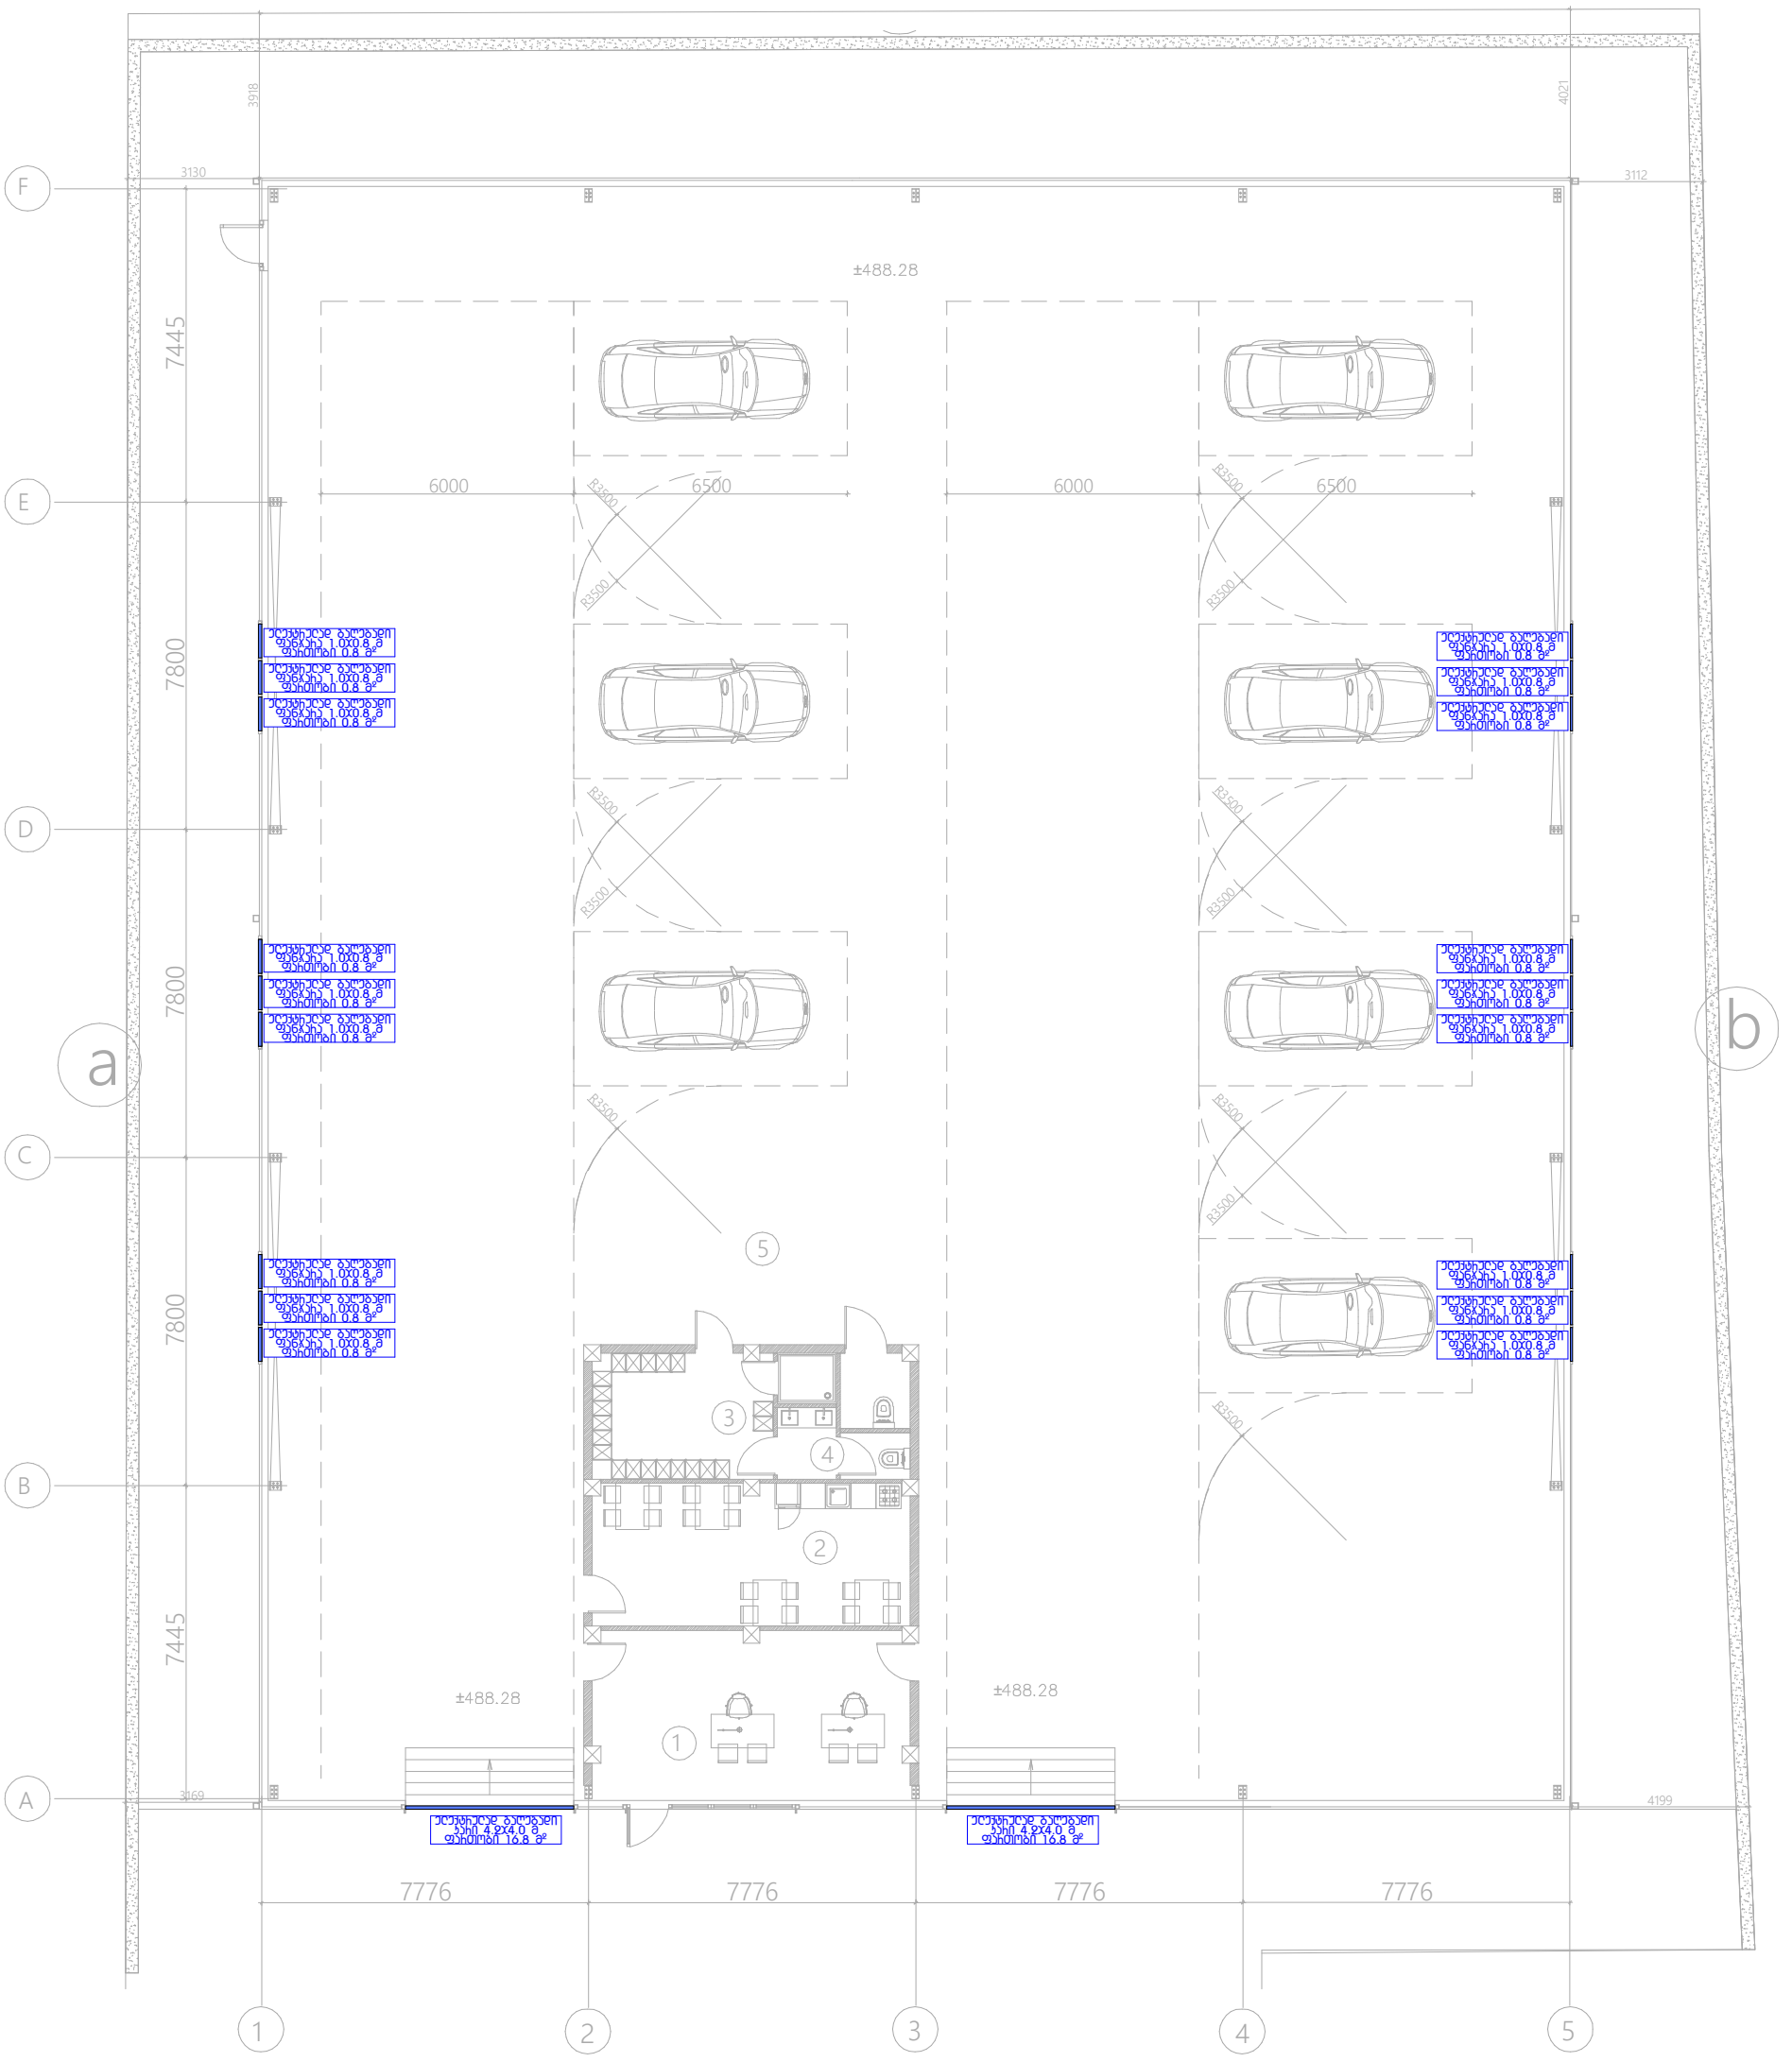

	შპს „არქსტუდიო“		ქ.თბილისი, იასონ ლორთქიფანიძის ქუჩა **N 10ა** ავტოსერვისი	ფურც. ზომა: **A3**
დირექტორი	ლ. შველიძე			
შემსრულებელი	ა. კუტალაძე		0.0 ნიშნულის გეგმა	ფურც. რაოდ: 2
შეამოწმა	ლ. შველიძე		მასშტაბი 1:200	ფურც. №:1

