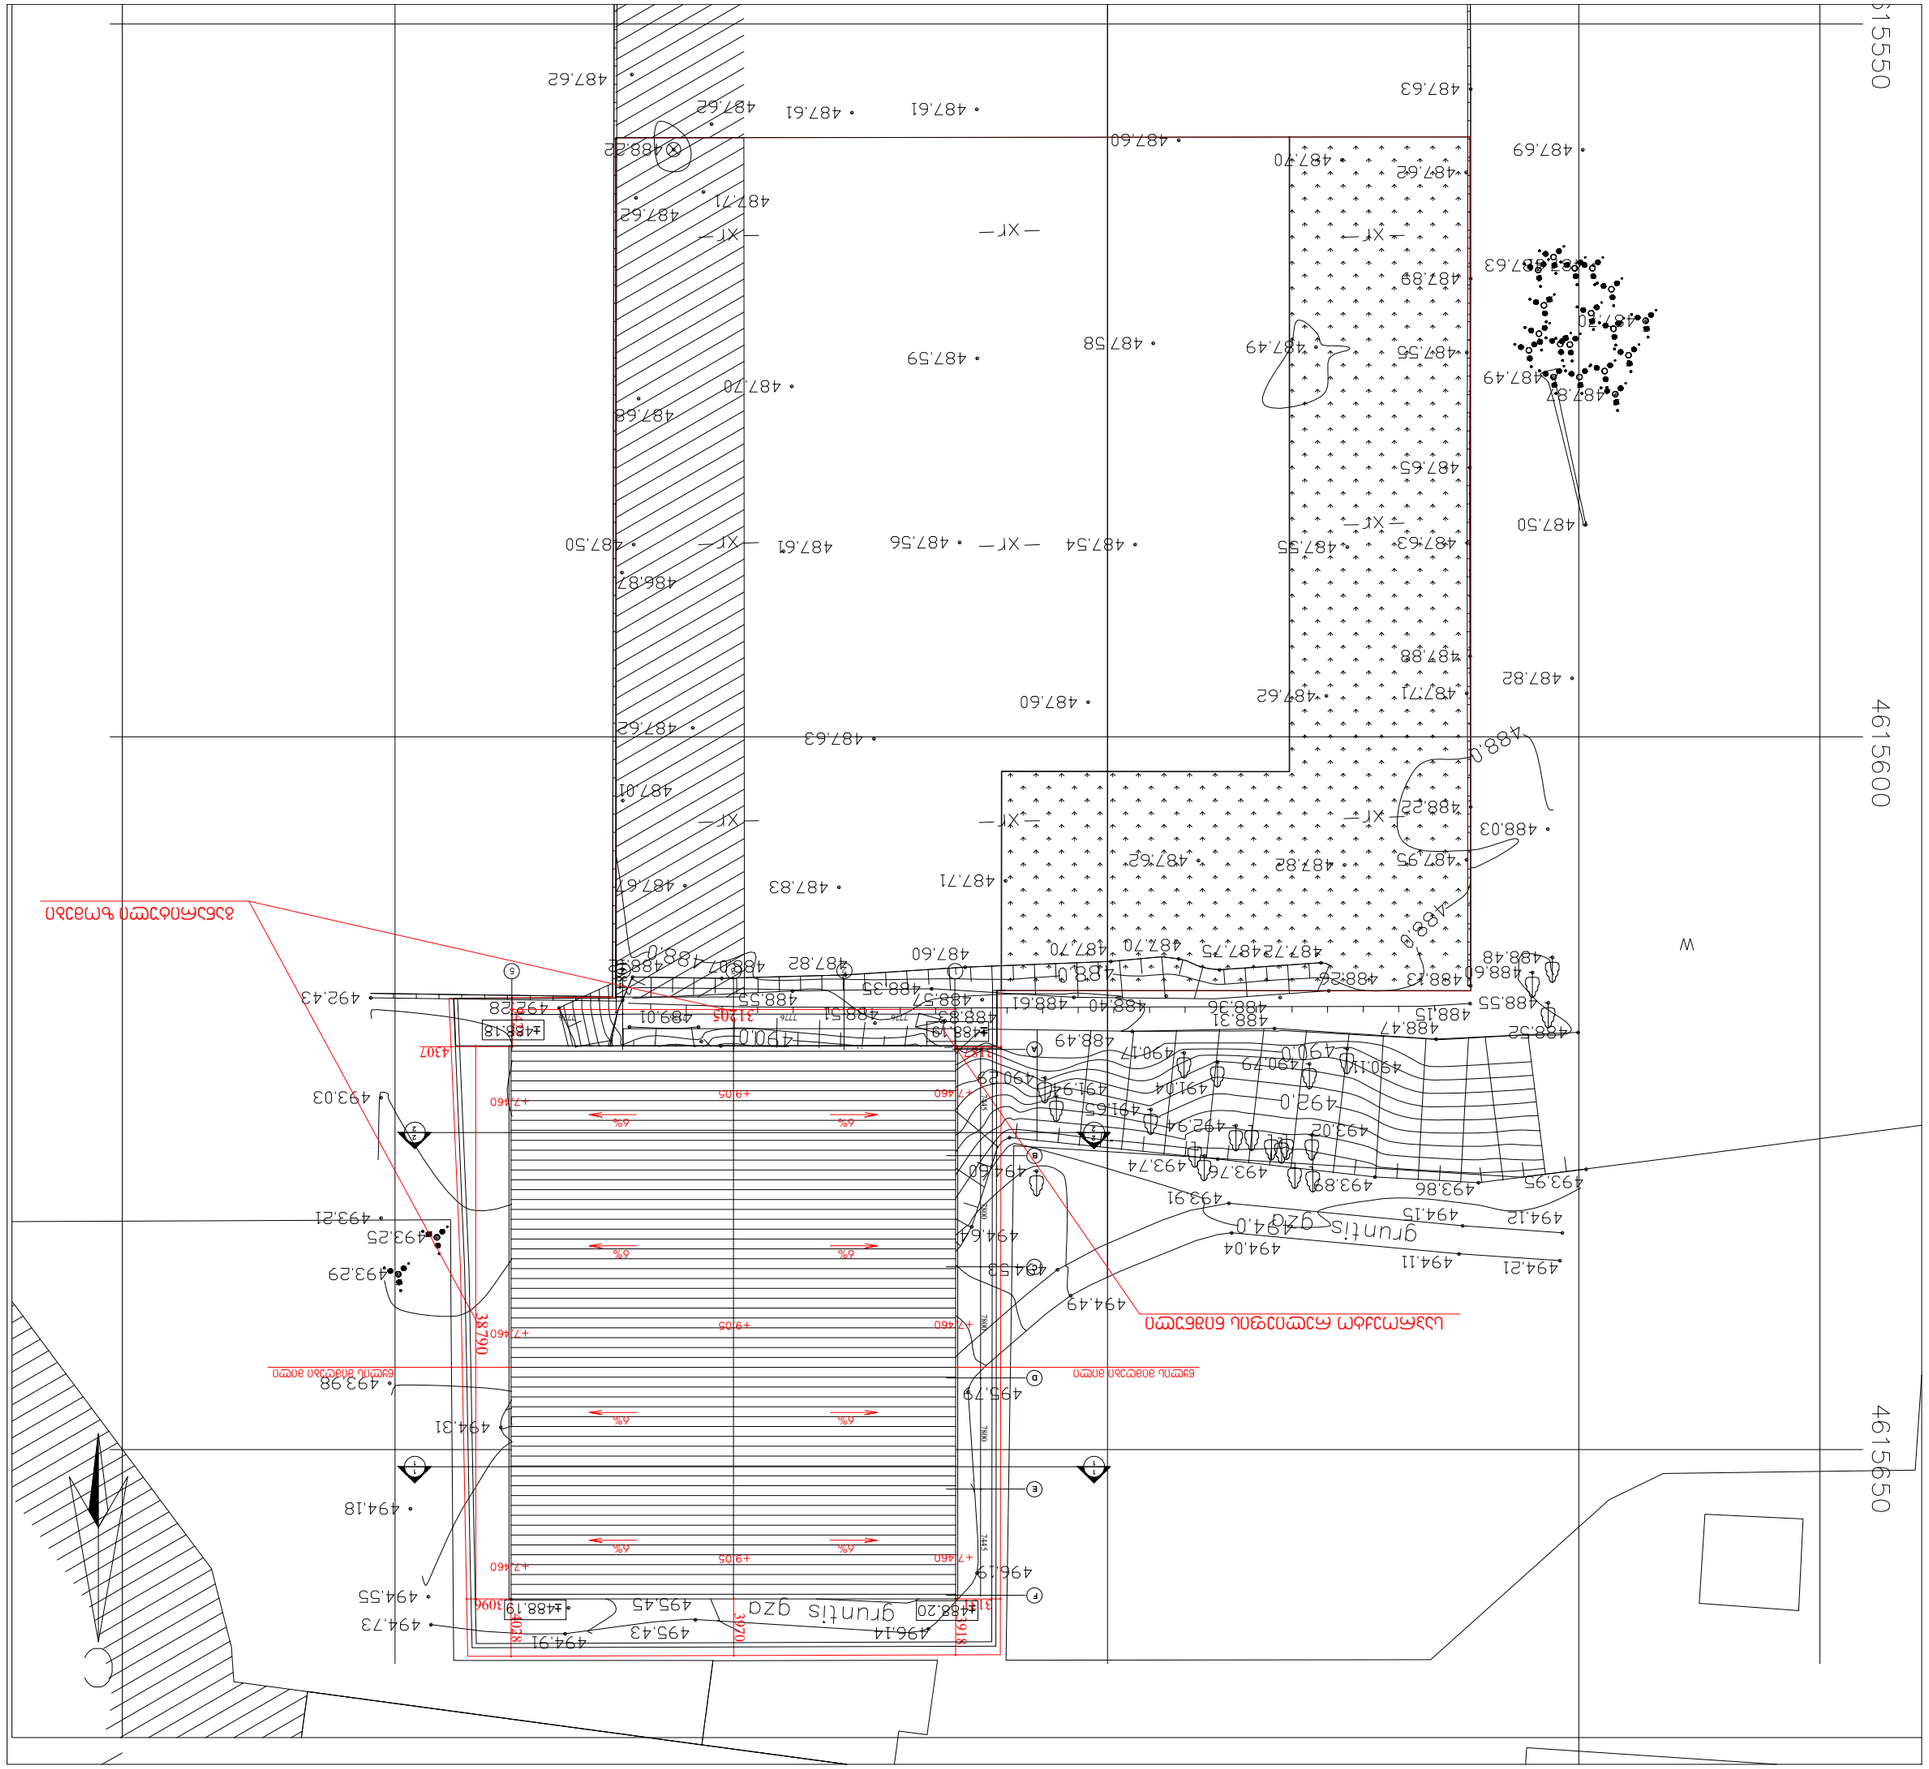
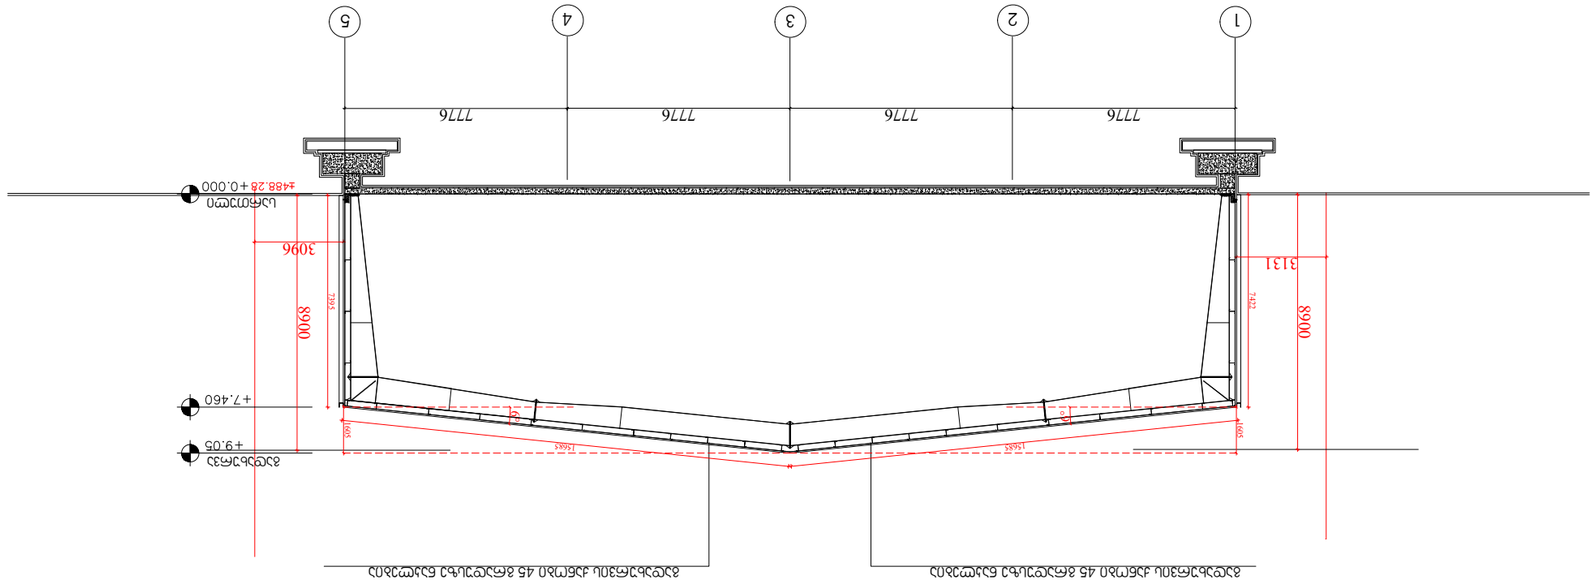

4615550
4615600
4615650
W
grunt is qza
grunt is qza
N
+9.05
+7.460
6%
7300
7345
3070
3107
3120
3145
3161
3180
3790
3096
3109









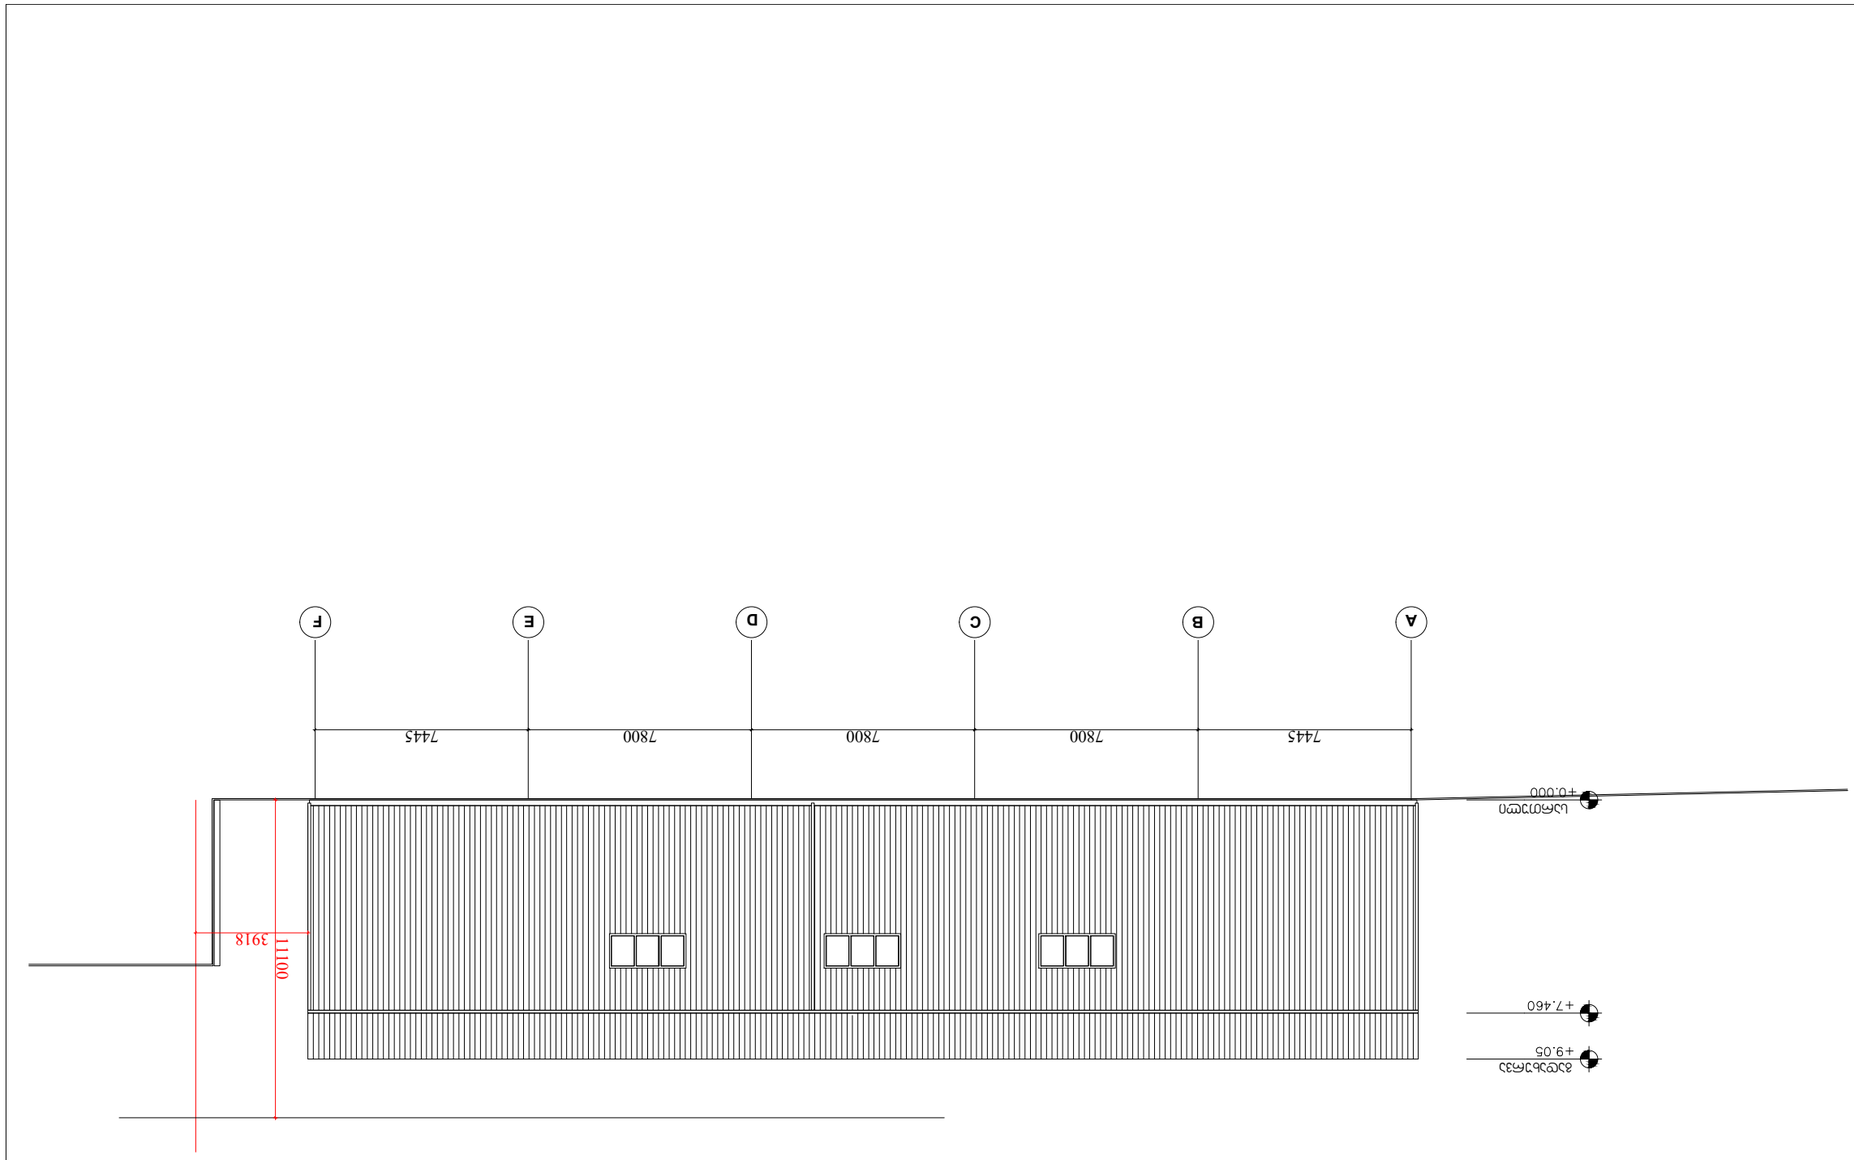





