შენობა-ნაგებობის უსაფრთხოების წესებთან შესაბამისობის ანალიზი

გამოყენებული წესები - **„შენობა-ნაგებობის უსაფრთხოების წესები“**

ჩამოთვალეთ შენობის დაკავებულებები და აღწერეთ თითოეული გამოყენება
სწ-2 - მიწისქვეშა პარკინგი თვ-3 - ბიბლიოთეკა სქ - უნივერსიტეტის სასწავლო აუდიტორიები

კონსტრუქციის ტიპი:	
განსაზღვრეთ კონსტრუქციის ტიპი ახალი შენობისთვის:	კონსტრუქციის ტიპი - I-B (შერჩეულია შენობის დაკავებულობის, სიმაღლისა და ფართობის გათვლისწინებით (503 ცხრილის მიხედვით)

სიმაღლის შეზღუდვები ცხრილი 503 -ის მიხედვით		
დაკავებულობები	დასაშვები სართულიანობა	შემოთავაზებული სართულიანობა
სწ-2	11	1
სქ	11	3
თვ-3	11	1
	დასაშვები სიმაღლე	შემოთავაზებული სიმაღლე
საერთო სიმაღლე	48.8	+15

ფართობის შეზღუდვები

ცხრილი 503 -ის მიხედვით

დაკავებულობები	დასაშვები ფართობი	შემოთავაზებული ფართობი
სწ-2	შეუზღუდავი	-
სქ	შეუზღუდავი	-
იატაკის საერთო ფართობი =	**შეუზღუდავი**	
იატაკების რაოდენობა =	**5**	

გარე კედლის ცეცხლმედეგობისა და ღიობისადმი მოთხოვნები

ცხრილების 602-ის და 705.8 -ის მიხედვით

გარე კედელი	ხანძარსაწინააღმდეგო მანძილი (მეტრი)	ცეცხლმედეგობის ხარისხი(საათი)		კედლის ღიობების ფართობი (კედლის %)					
		მოთხოვნილი	გათვალისწინებული	დასაშვები			გათვალისწინებული		
				დაცული	დაუცველი საშხეფებით	დაუცველი	დაცული	დაუცველი საშხეფებით	დაუცველი
(ღეძებში) 4-2	4,80	1	1	-	75%	-	-	75%	-
(ღეძებში) 2-1	>9	0	1	-	შეუზღუდავი	-		შეუზღუდავი	
(ღერძებში) ა-ზ	4,80	1	1	-	75%	-	-	75%	-
(ღერძებში) ზ-ა	6,46	1	1	-	შეუზღუდავი	-	-	შეუზღუდავი	-
(ღერძებში) 1-5	4,98	1	1	-	75%	-	-	75%	-

დაკავებულობები/სივრცეები/გასასვლელი საშუალებები	ავტოსაშხეფი სისტემა	სახანძრო განგაშისა და ცეცხლაღმომჩენი სისტემები	სახანძრო მილდგარების სისტემები	კვამლის საკონტროლო სისტემები	ხელის ცეცხლმაქრები
სწ-2	არის (903)	არის (907)	-	არის (909)	არის (906)
სქ	არ არის (903)	არის (907)	-	არის (909)	არის (906)
თვ-3	არ არის (903)	არის (907)	-	არის (909)	არის (906)
დერეფანი			არის (905)		
ლიფტი				მექანიკური განიავება (ტამბური)	
კიბე				მექანიკური განიავება	

თითოეული სართულიდან გასასვლელი საშუალება (1021)									
სართულები	დაკავებულობა და დაკავებულობის დატვირთვის ჯამური მაჩვენებელი	მოთხოვნილი გასასვლელების/გასასვლელთან მისადგომის რაოდენობა	გათვალისწინებული გასასვლელების/გასასვლელთან მისადგომის რაოდენობა და ტიპი	გასასვლელი საშუალებების სიგანე(მეტრი)					
				გზა-კიბეები		დერეფანი,		გასასვლელის გზა-კარი	
				მოთხოვნილი	გათვალისწინებული	მოთხოვნილი	გათვალისწინებული	მოთხოვნილი	გათვალისწინებული
მიწისქვეშა სართული	სწ-2; დ.დ 23	2	2	1.20	1.20	-	-	0.82	>0.82
პირველი სართული	თვ-3 დ.დ 90	2	2	1.20	1.20	1.50	1.80	0.82	>0.82
სხვა სართული	სქ დ.დ 118	2	2	1.20	1.20	1.50	1.80	0.82	>0.82

წყალსადენი სისტემის ფიქსირებული მოწყობილობების რაოდენობა ცხრილი 1602.1-ის მიხედვით													
სართულები	დაკავებულობა და დაკავებულობის დატვირთვის ჯამური მაჩვენებელი	ფიქსირებული მოწყობილობები(ცალი)											
		უნიტაზი		ტუალეტის ხელსაბანები		აბაზანა/შხაპი		სასმელი წყლის ფანტანი		სამომსახურეო ნიჟარა		სამზარეულოს ნიჟარა	
		პატენტირებული	საანგარიშო	პატენტირებული	საანგარიშო	პატენტირებული	საანგარიშო	პატენტირებული	საანგარიშო	პატენტირებული	საანგარიშო	პატენტირებული	საანგარიშო
1	თვ-3 დ.დ 90	2	6	2	6	-	-	1	1	-	-	-	-
2	სქ დ.დ 44	2	6	1	6	-	-	1	1	-	-	-	-
3	სქ დ.დ 37	2	6	1	6	-	-	1	1	-	-	-	-
4	სქ დ.დ 37	2	6	1	6	-	-	1	1	-	-	-	-

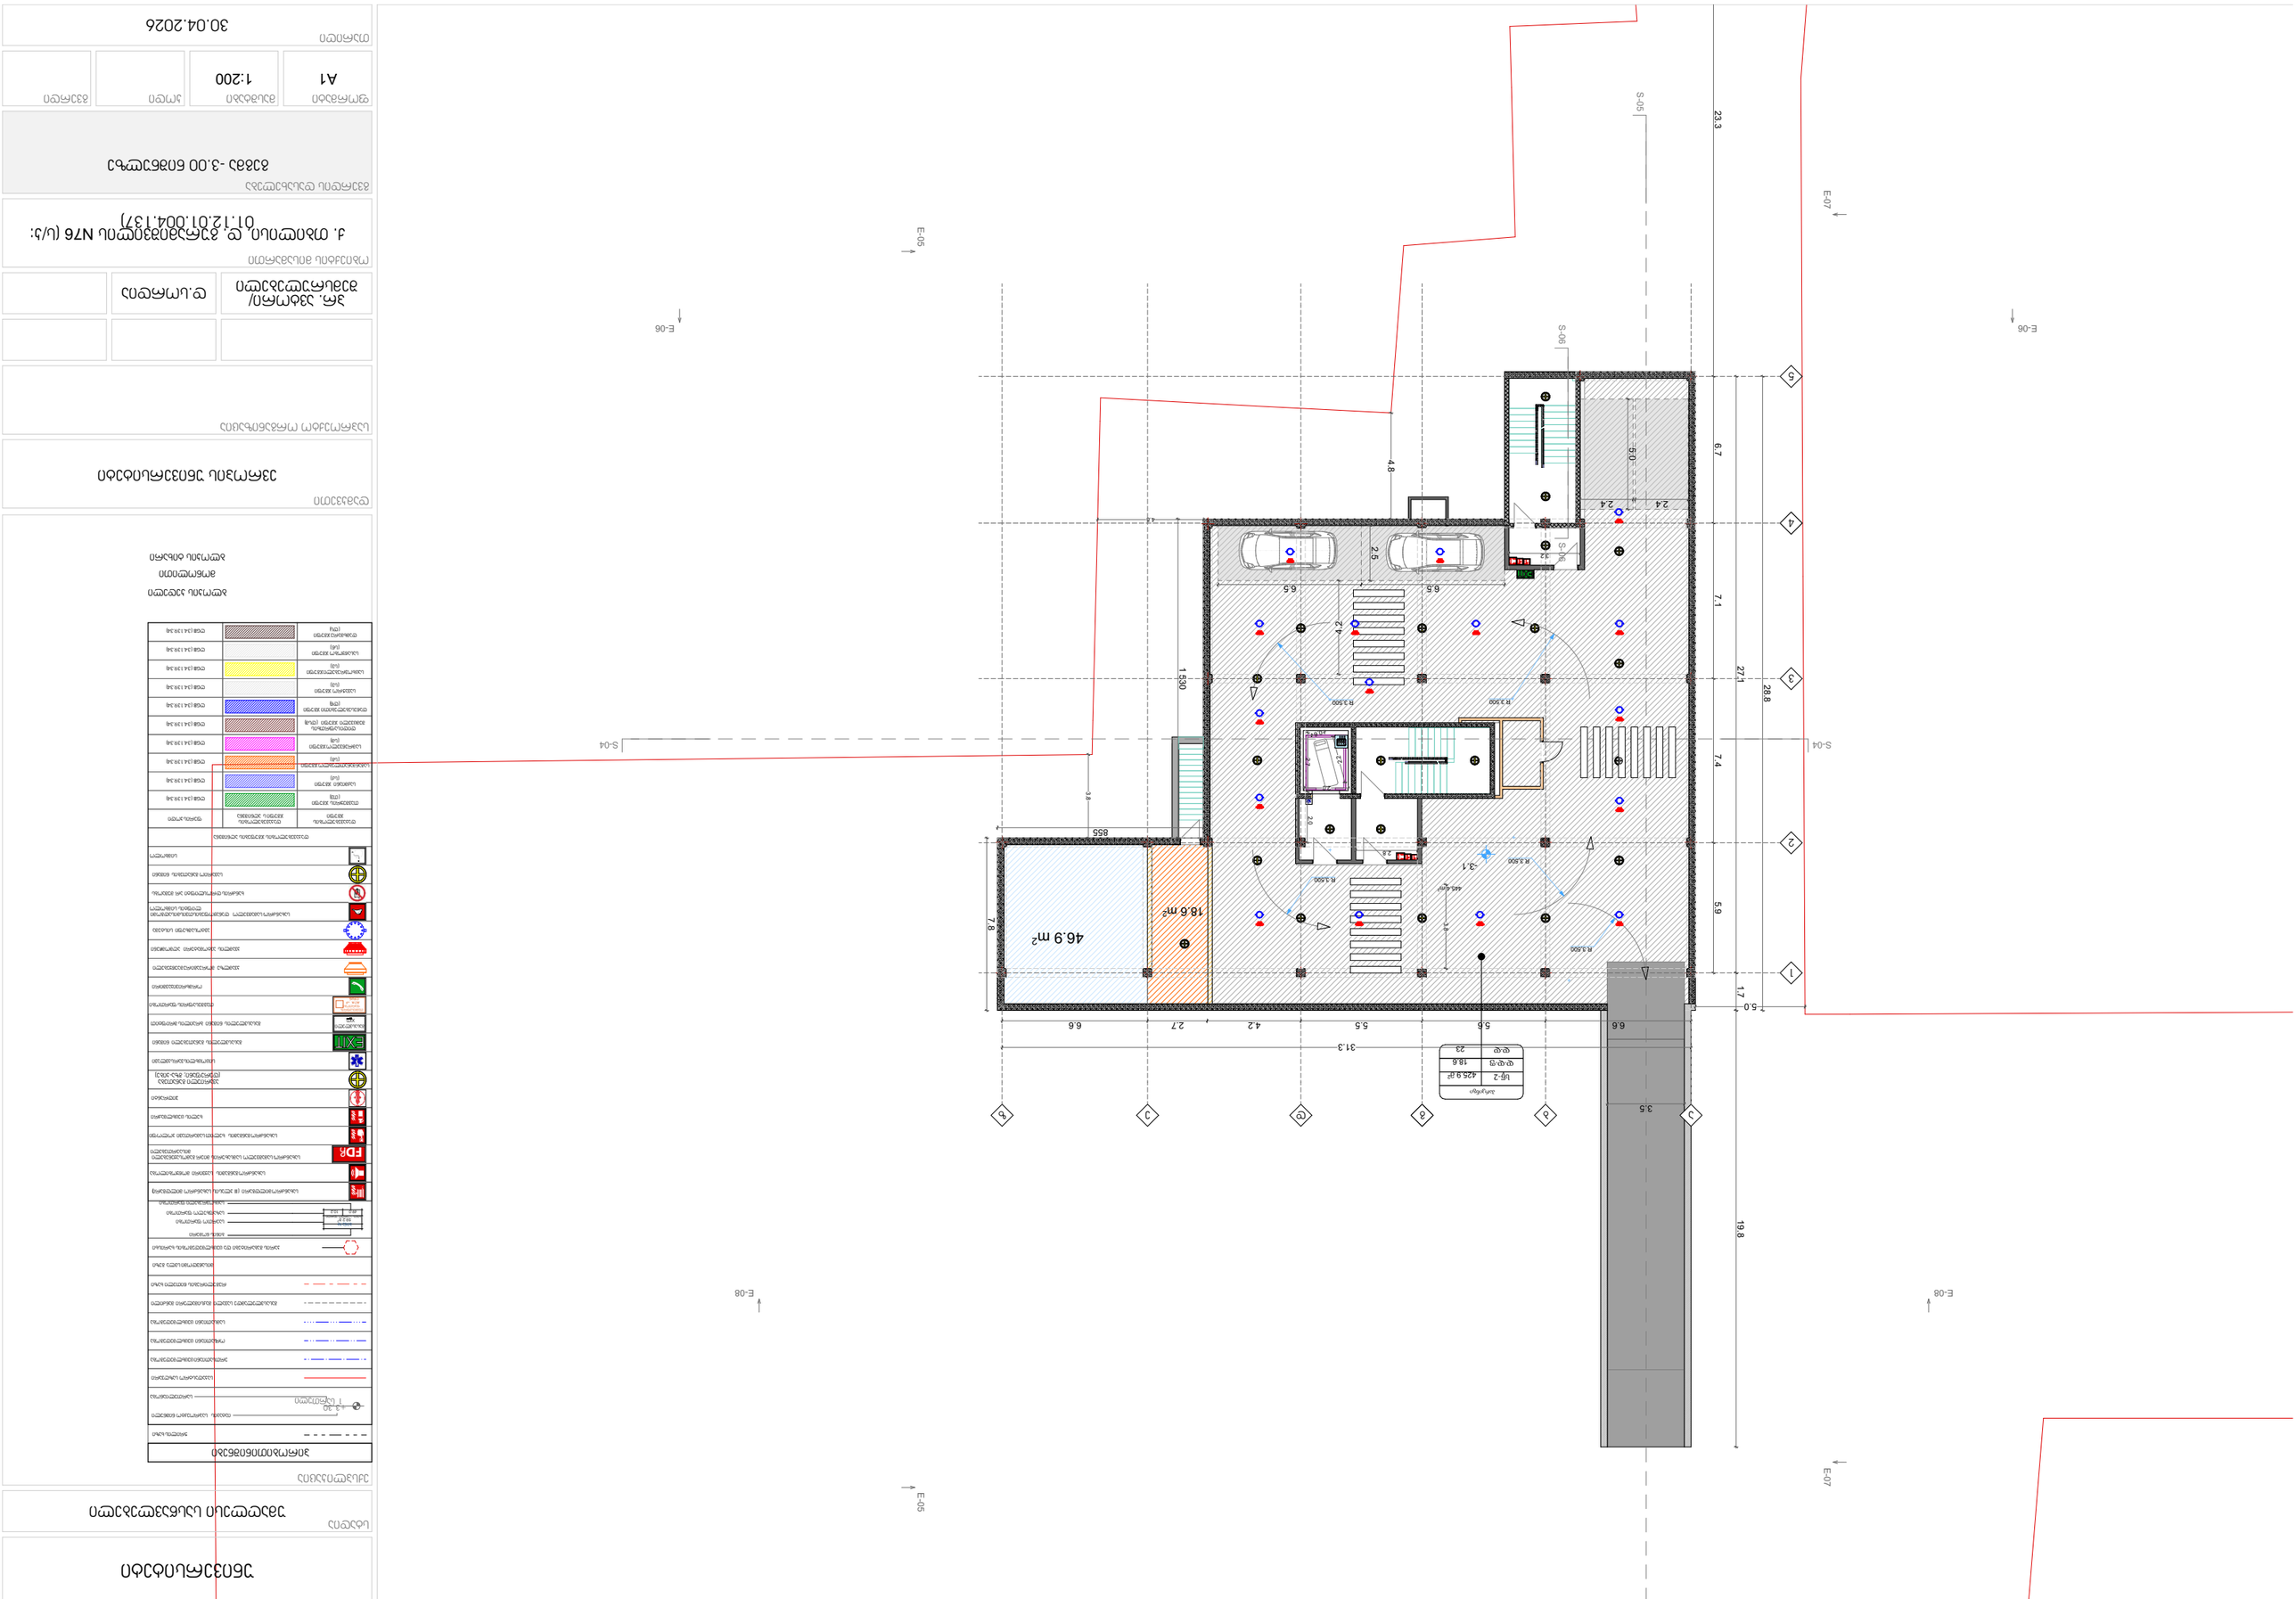


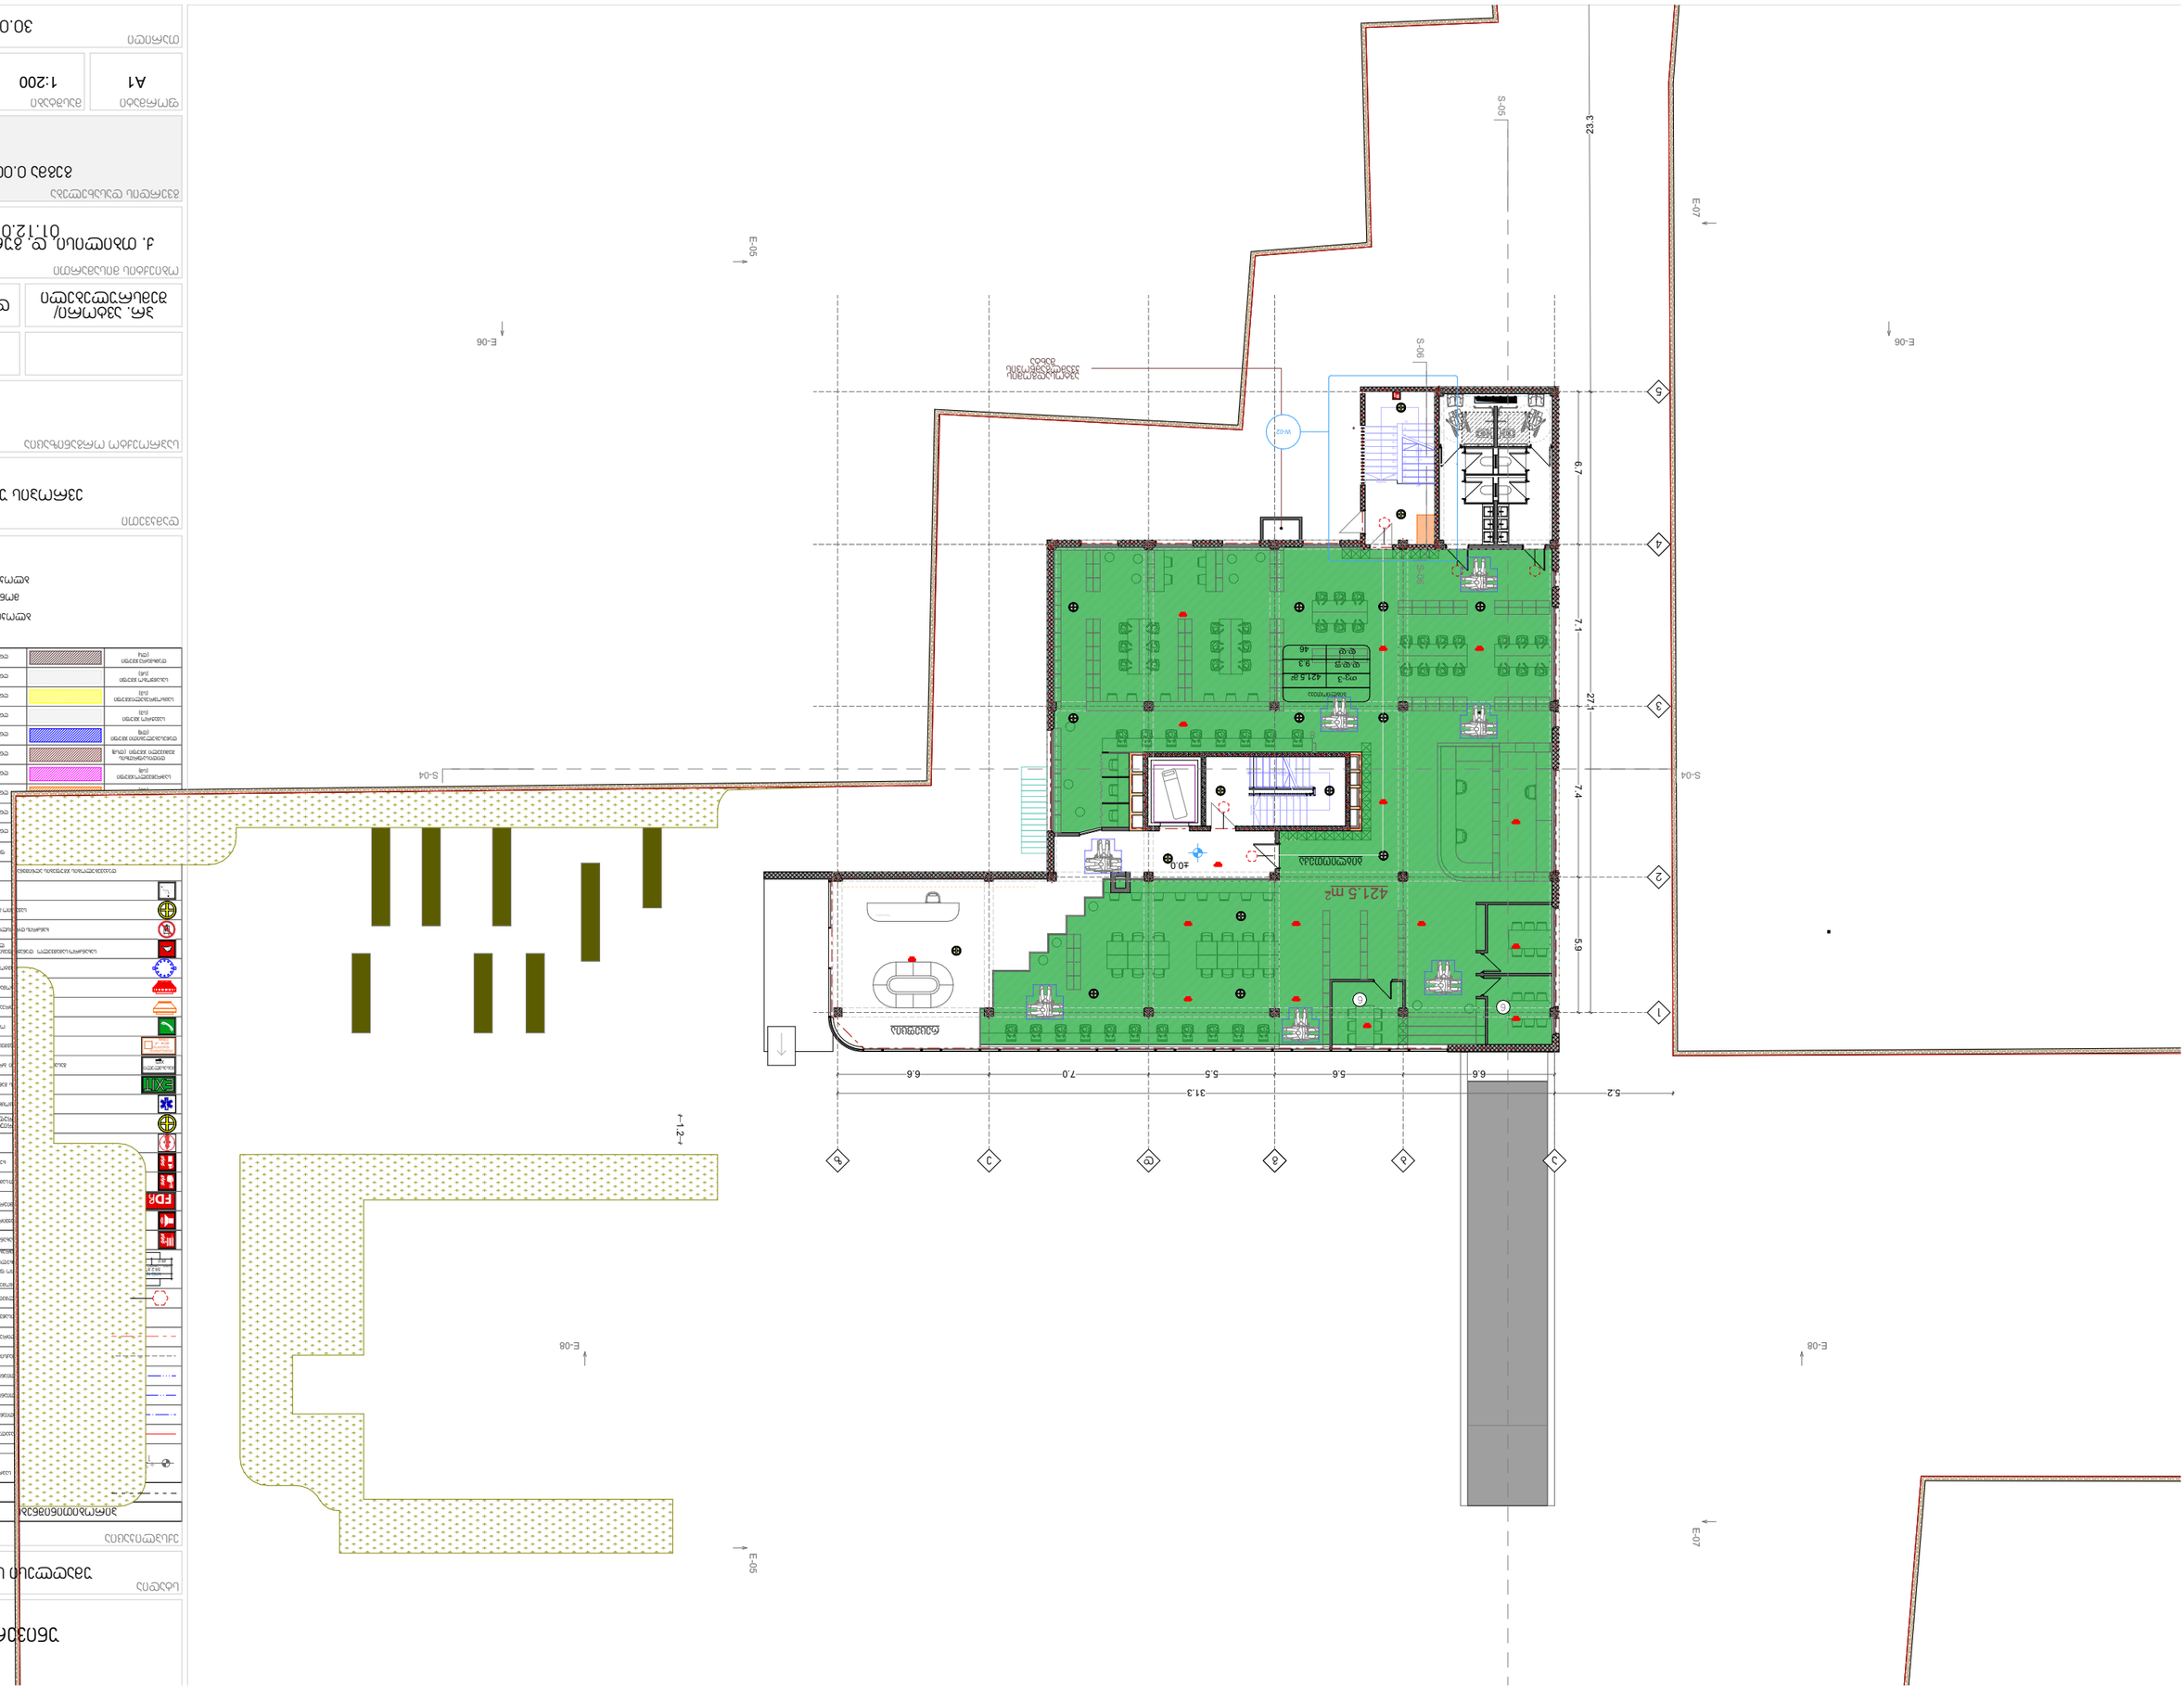




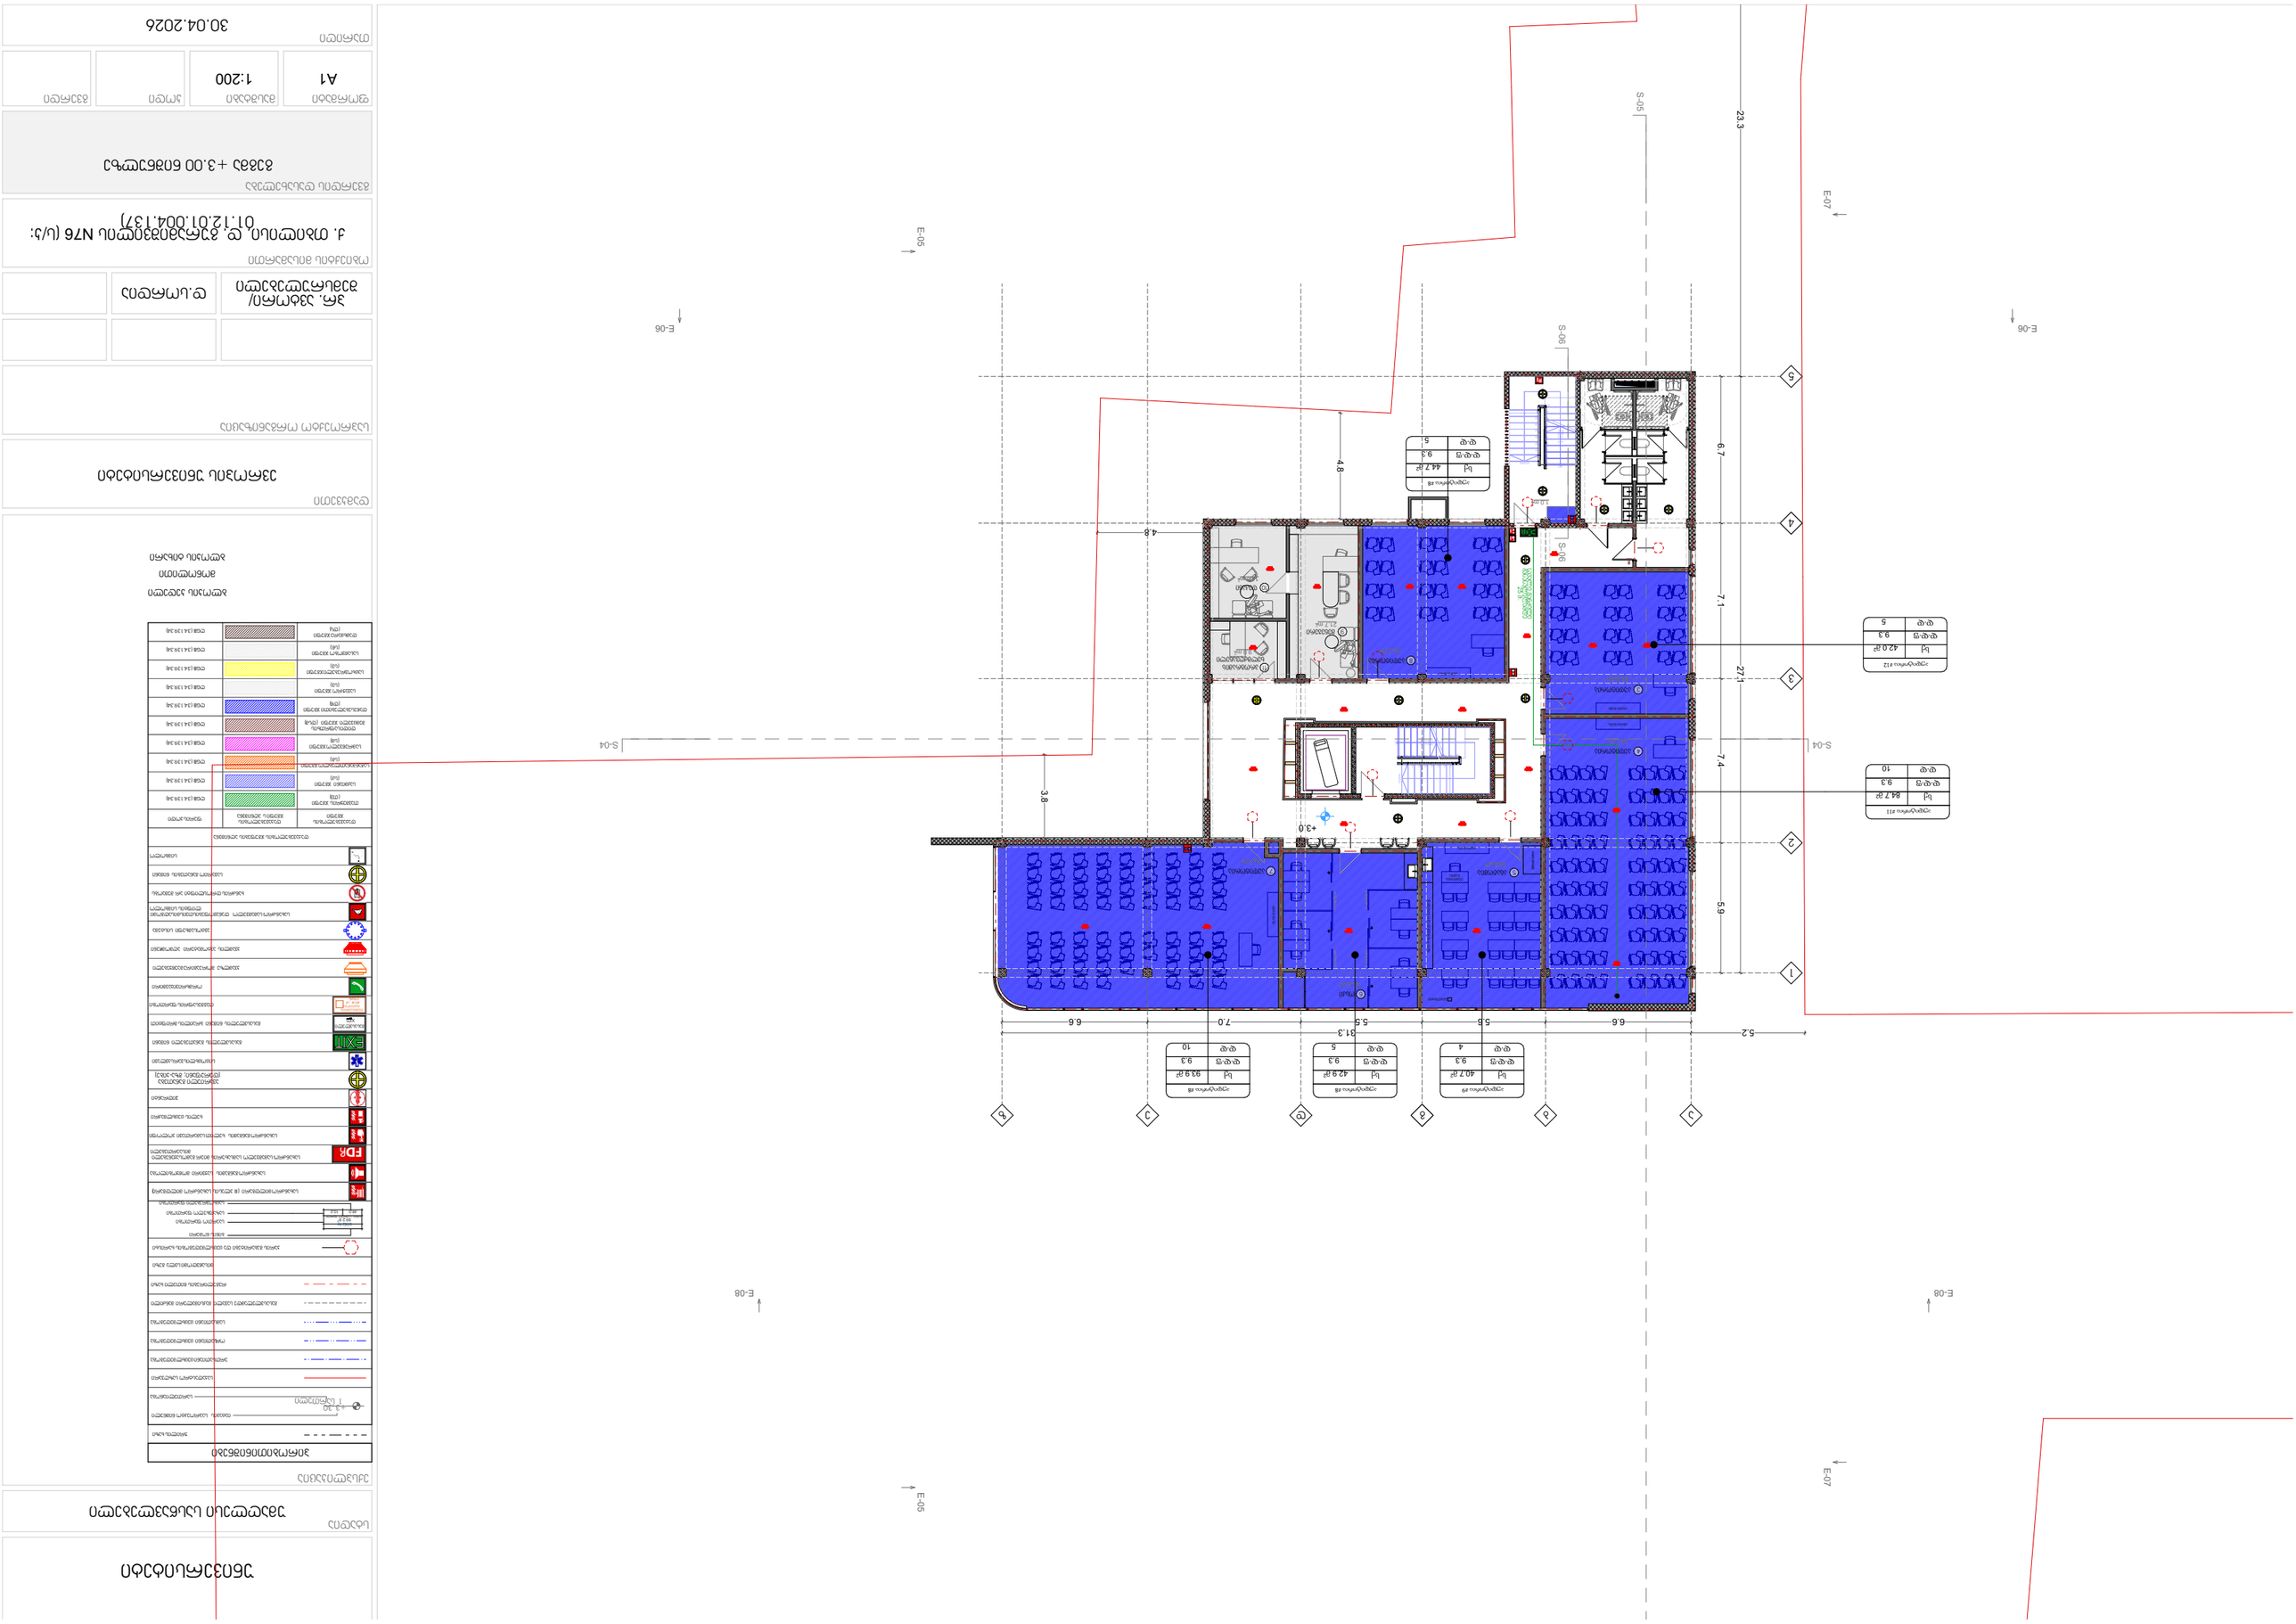
E-06
E-05
E-07
S-04
S-05
S-06
23.3
31.3
27.1
5.2
6.6
5.5
7.0
5.5
6.6
7.1
7.4
6.7
5.9
4.8
4.8
3.8
+3.0
1
2
3
4
5
A
B
C
D
E
F


E-05
E-06
E-07
E-08
S-04
S-05
S-06
23.3
27.1
7.1
7.4
6.7
5.9
4
3
2
1
6.6
5.6
5.3
7.0
6.6
31.3
4.8
3.9
2.1
3.7
+6.0
+6.00

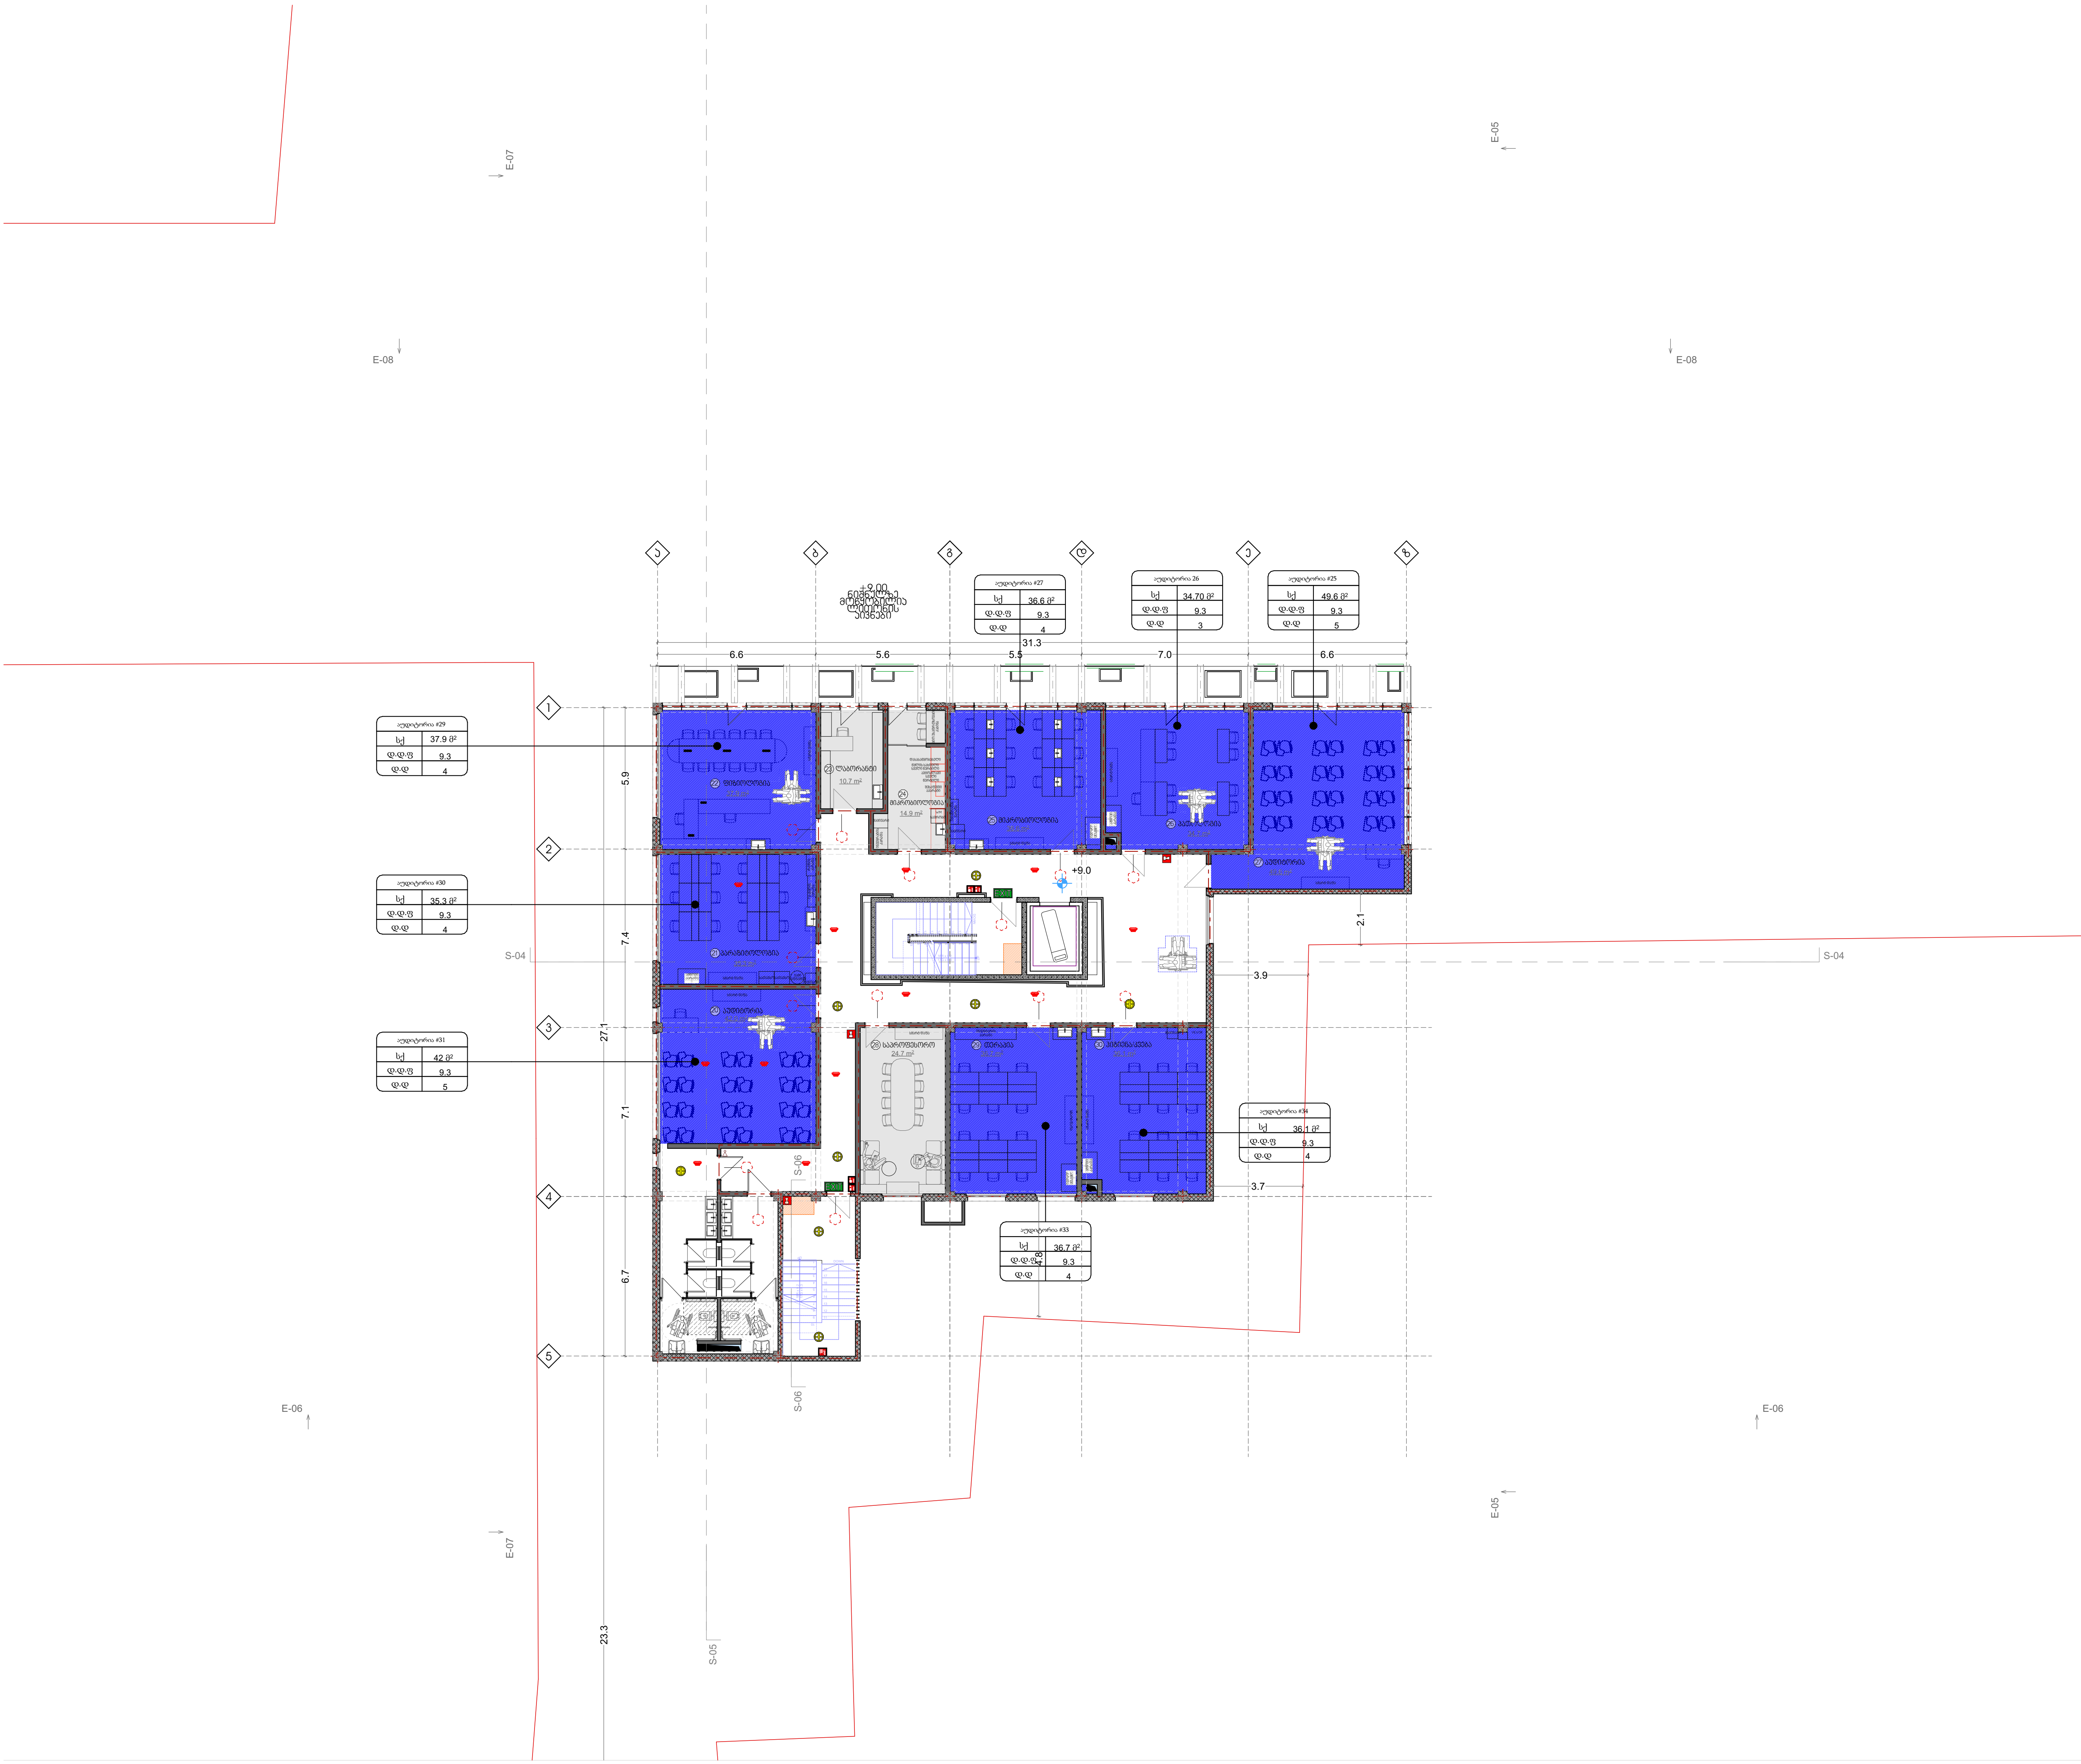

უნივერსიტეტი

სტადია: უმაღლესი სასწავლებელი

ექსპლიკაცია

პირობითინიშნები
ჯრილის ხაზი
ნიბაპის საპროექტო ნიშნული (+3.30, 1 სართული)
სართულიანობა
საკადასტრო საზღვარი
ერთსათიანი ცეცხლმედეგობა
ორსათიანი ცეცხლმედეგობა
სამსათიანი ცეცხლმედეგობა
გასასვლელამდე სავალი მაქსიმალური მანძილი
რეგულირების წითელი ხაზი
მისაწვდომი სვლა გზა
კარის გაბარიტები და ცეცხლმედეგობის ხარისხი
ბინის ნომერი / საერთო ფართობი / საზაფხულო ფართობი / საცხოვრებელი ფართობი
სახანძრო მილდგარი (III კლასის სახანძრო მილდგარი)
სახანძრო განგაშის საყვირი მოწყობილობა
სახანძრო სამაშველო სამსახურის მიერ გამოსაყენებელი მისაერთებელი
სახანძრო განგაშის ხელით სამართავი კოლოფი
ხელის ცეცხლმაქრი
ჰიდრანტი
ავარიული განათება (დიოდური; გზა-კიბე)
სიცოცხლისვარსკვლავი
გასასვლელის განათებული ნიშანი
გასასვლელის ნიშანი ბრაილის შრიფტით
თავშესაფრის ფართობი
ორმხრივიკავშირი
კვამლზე მორეაგირებელი
კვამლის ავტომატური აღმომჩენი
ავტოსაქრობი სისტემა
სახანძრო სამაშველო დანაყოფებისთვისმისაღწევი ლიფტის სიმბოლო
ხანძრის დროს ლიფტით არ მუშაობს
საავარიო განათების ნიშანი
სიმბოლო

დაკავებულობის ჯგუფების აღნიშვნა

დაკავებულობის ჯგუფი	დაკავებულობის ჯგუფის აღნიშვნა	ფერის კოდი

ბლოკის კედელი
მონოლითი
ბლოკის ტიხარი

დამკვეთი: ევროპის უნივერსიტეტი

საპროექტო ორგანიზაცია:

პრ. ავტორი/შემსრულებელი	დ.სორდია

ობიექტის მისამართი: ქ. თბილისი, დ. გურამიშვილის N76 (ს/კ: 01.12.01.004.137)

გვერდის დასახელება: გეგმა +9.00 ნიშნულზე

ფორმატი	მასშტაბი	კოდი	გვერდი
A1	1:200		

თარიღი: 30.04.2026

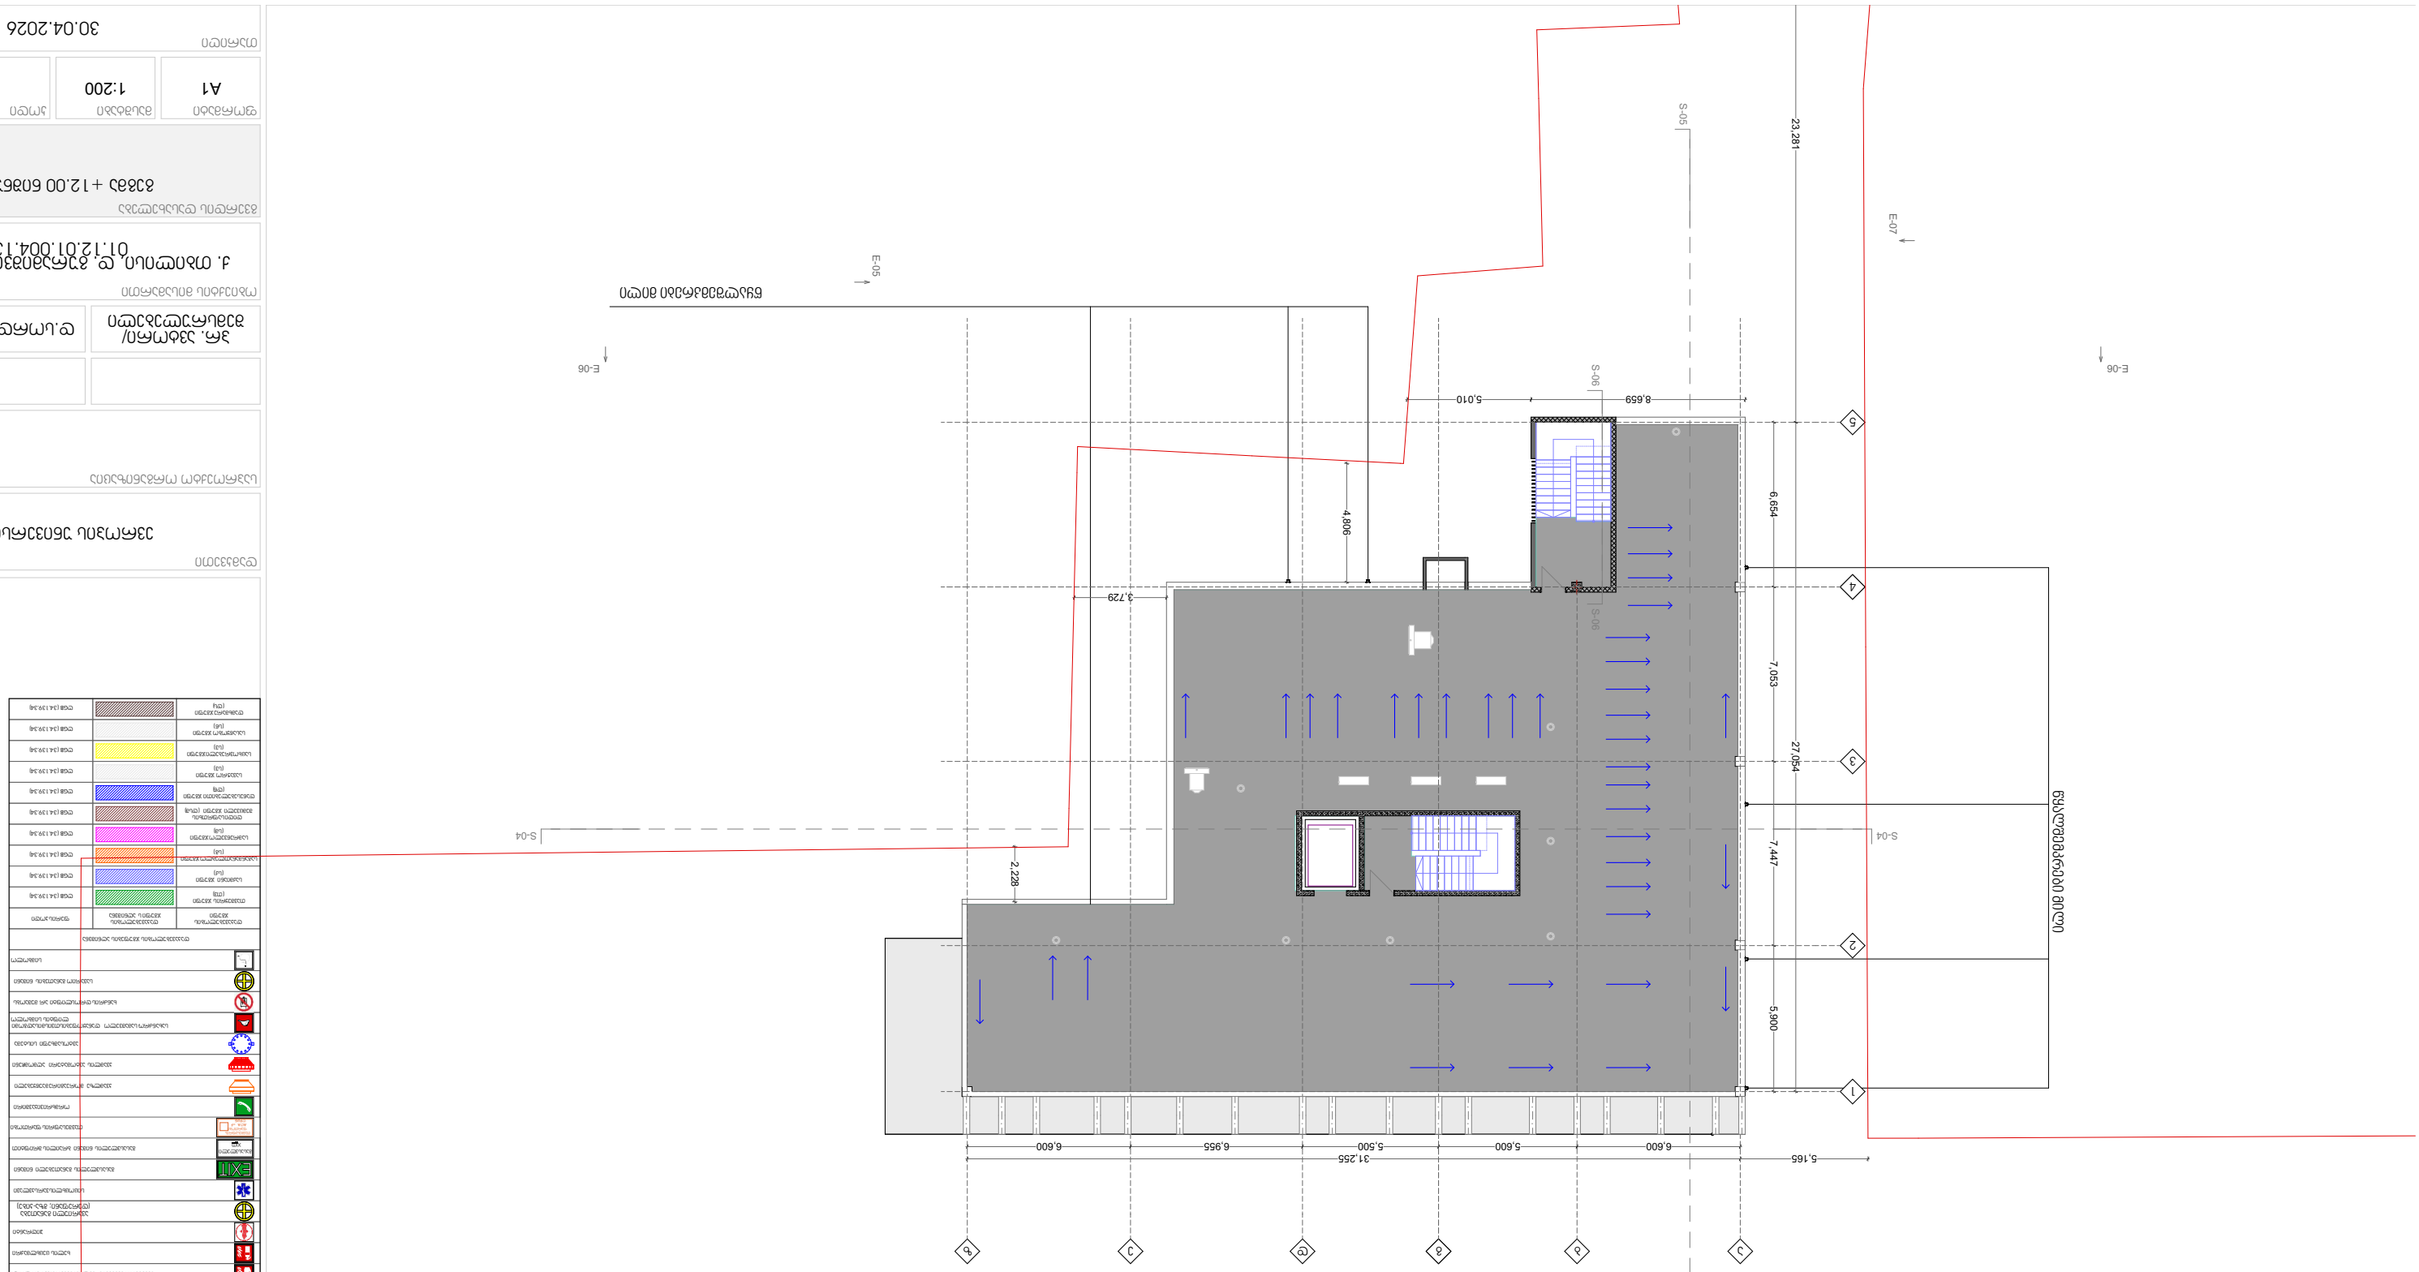













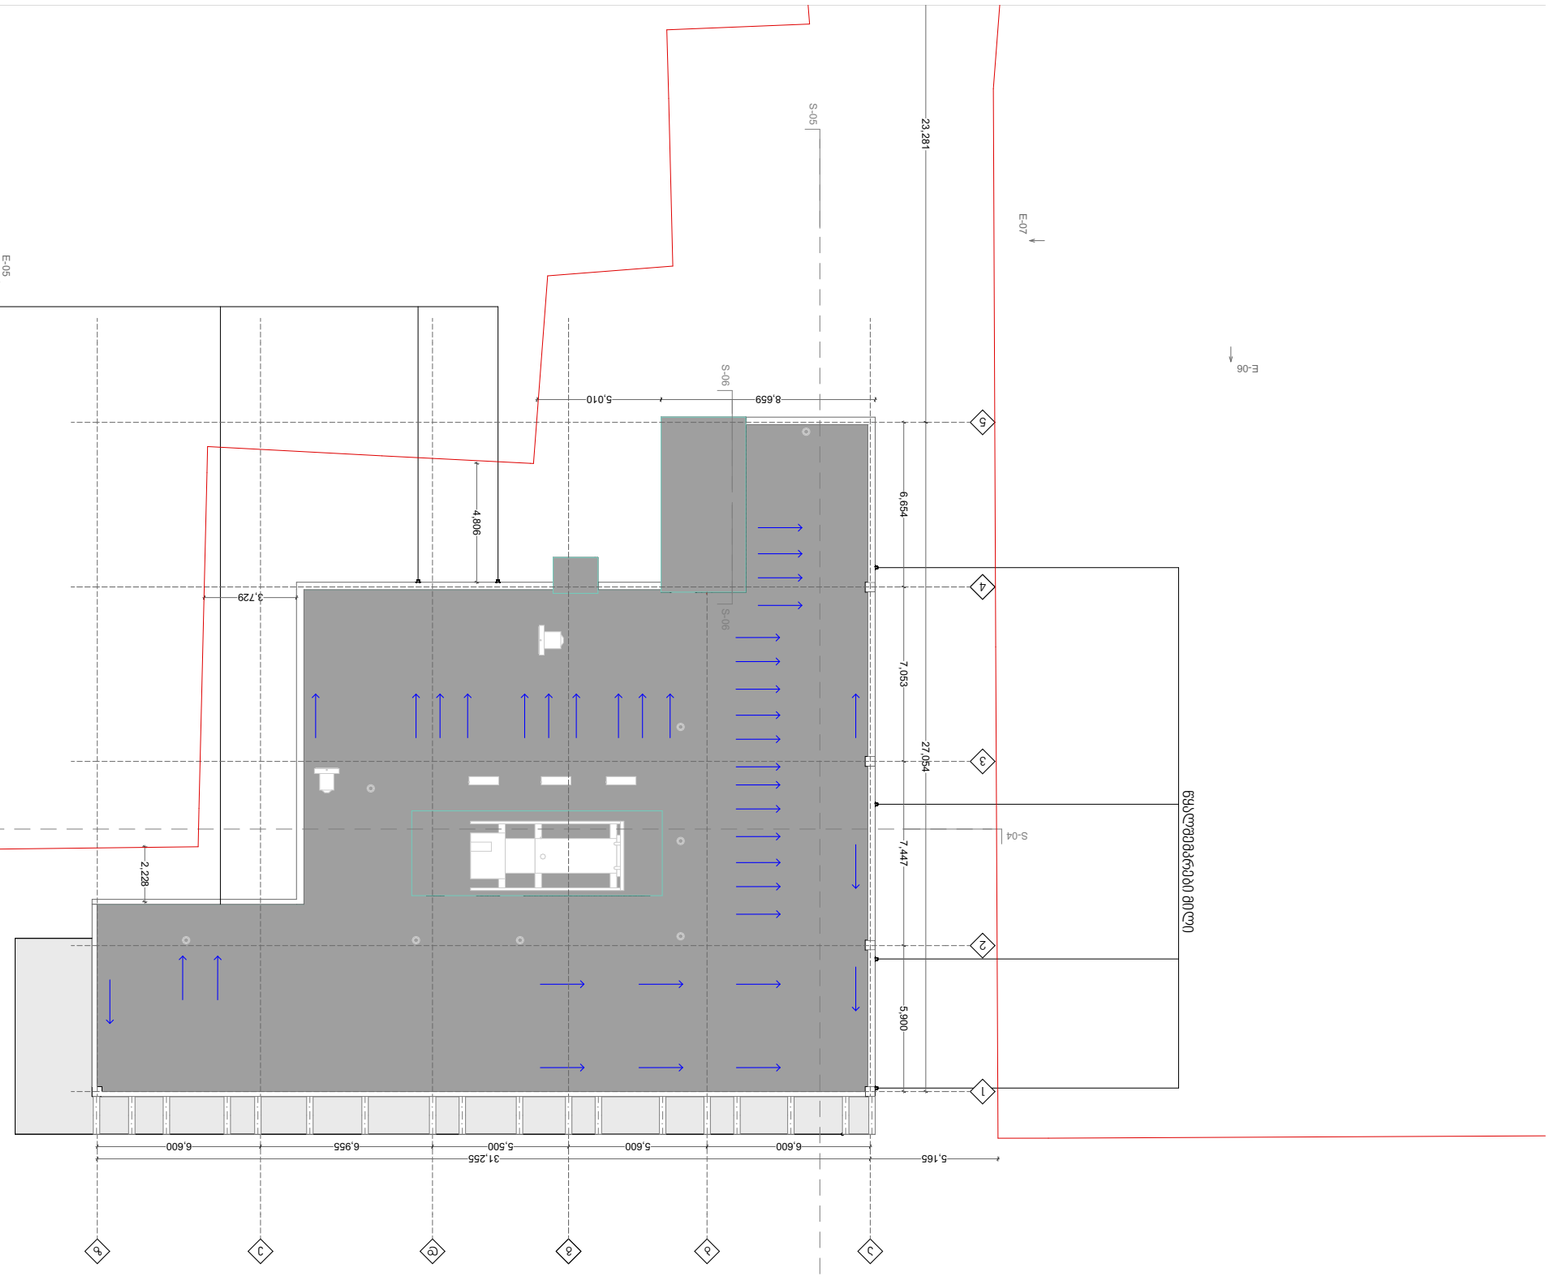















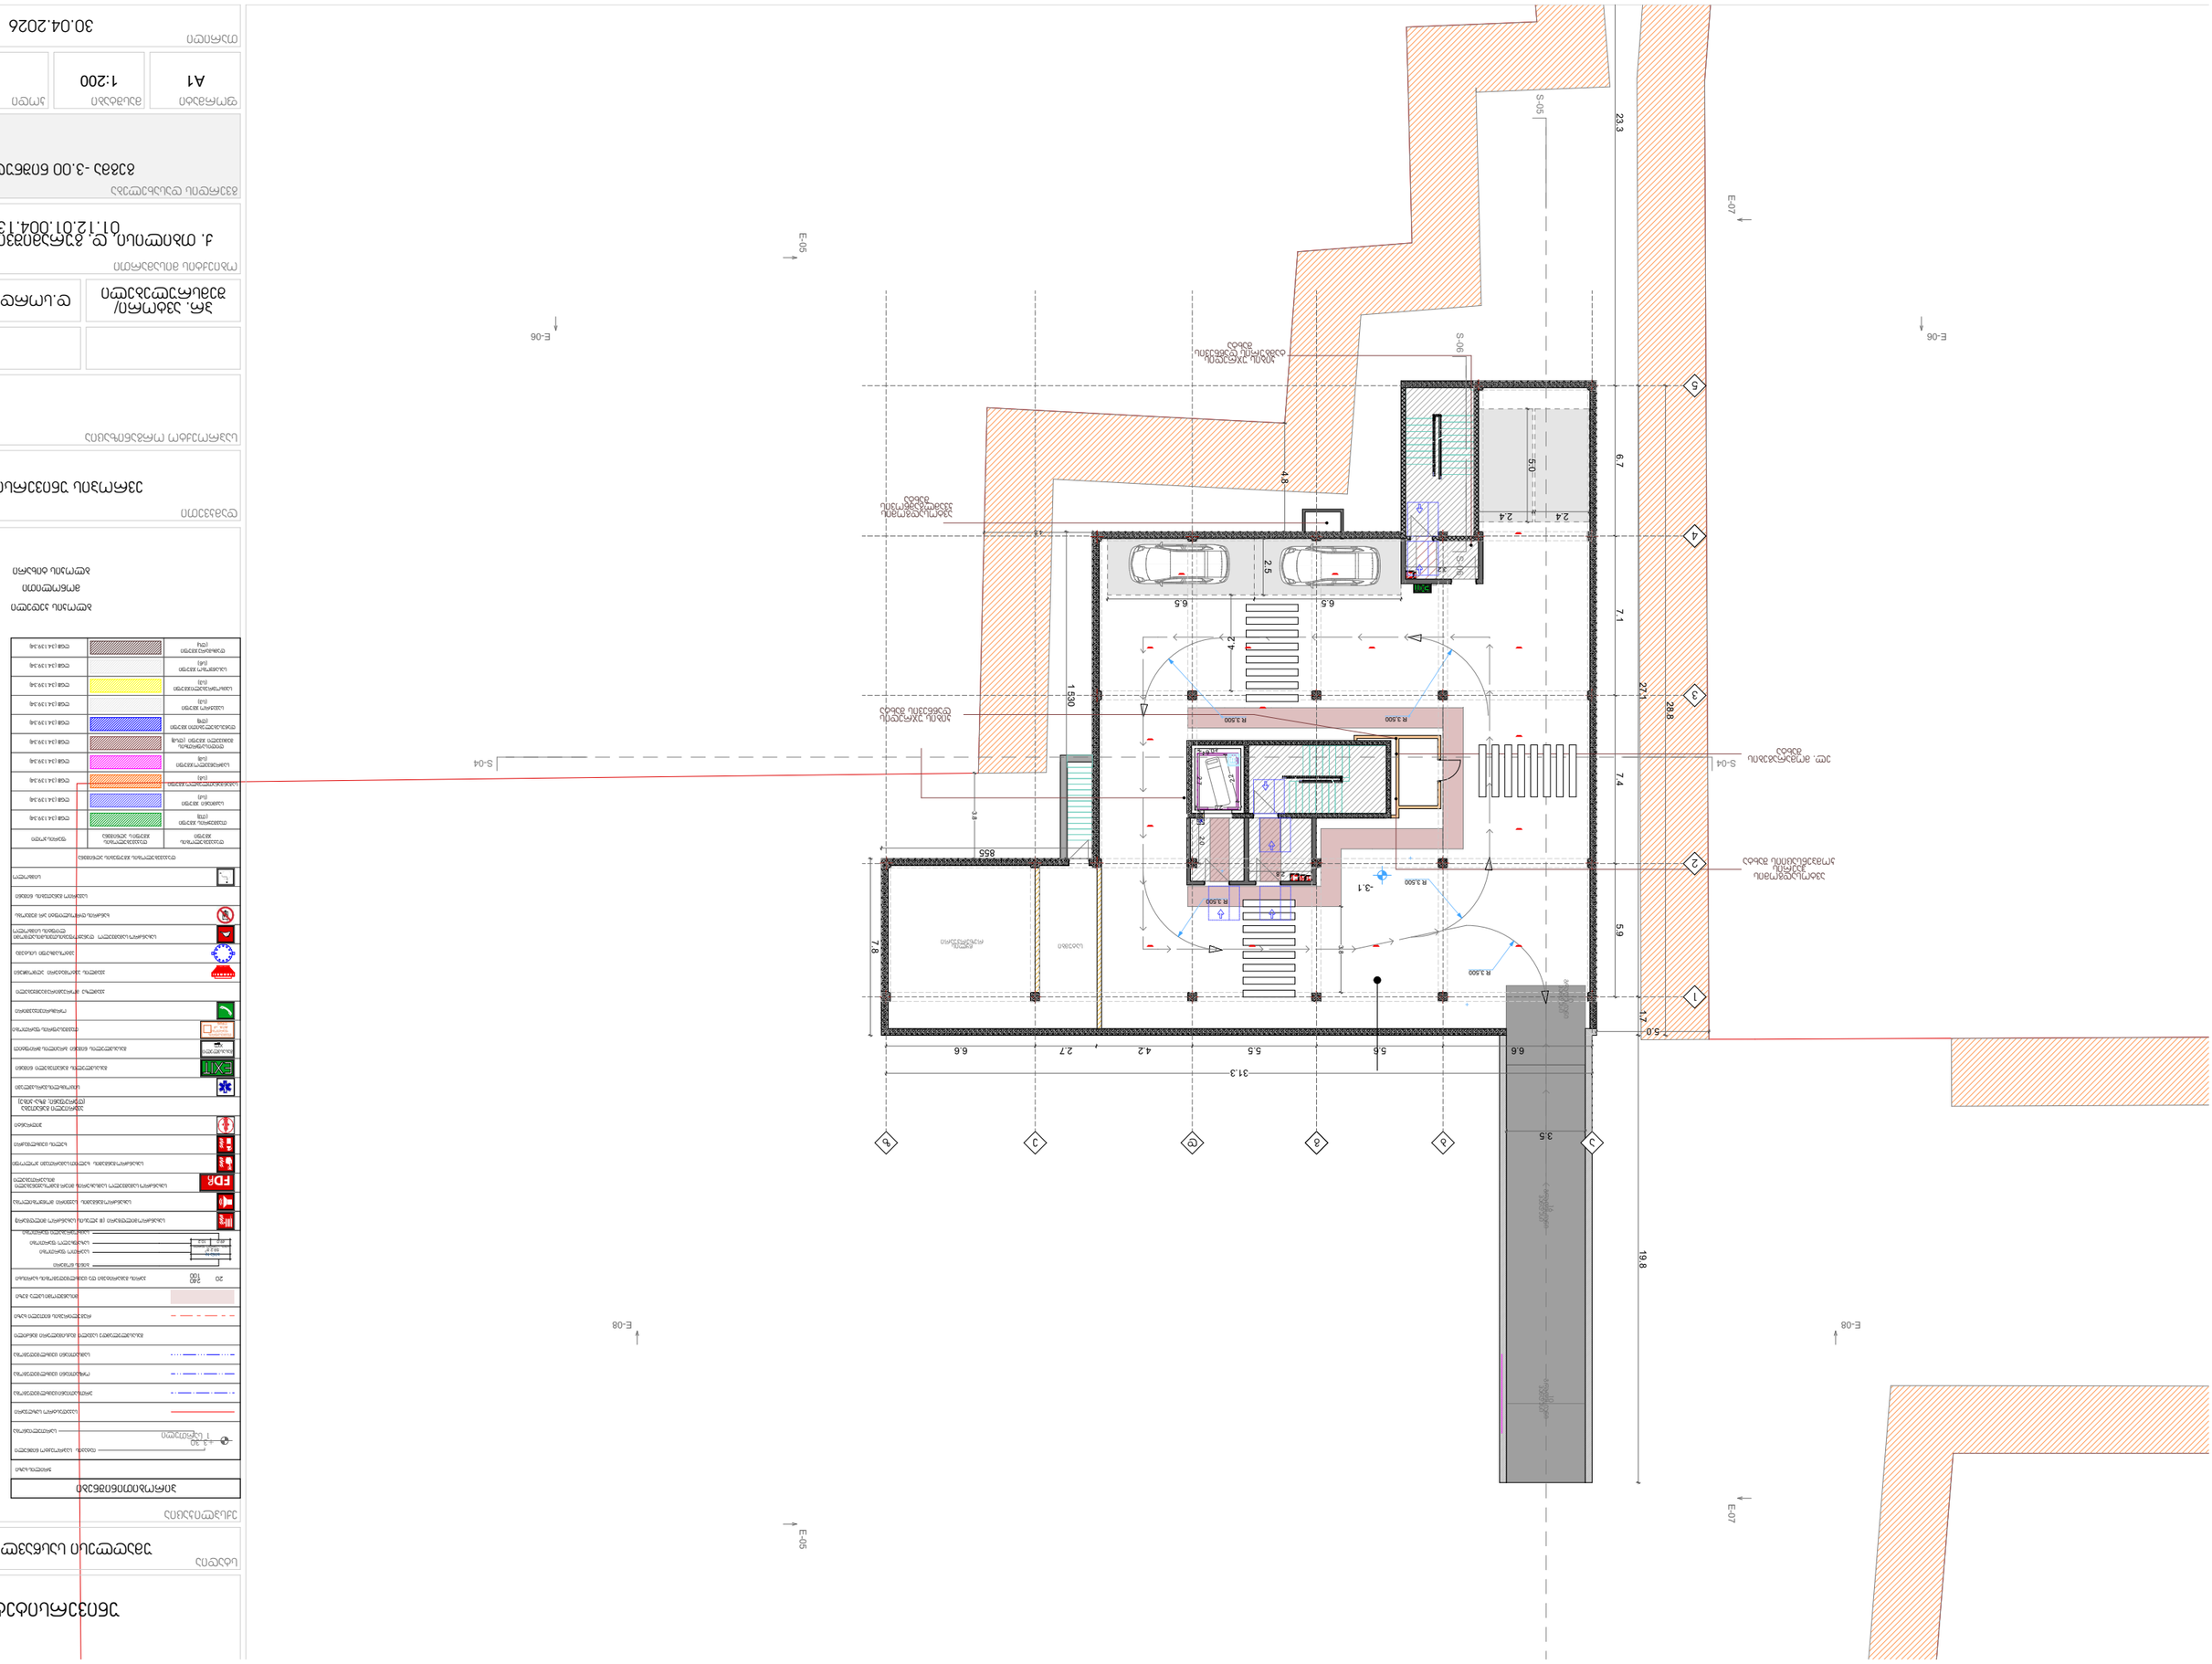
E-06
E-05
E-07
S-04
S-05
S-06
R 3.500
-3.1
855
1,590
2.5
6.5
2.4
5.0
4.8
7.8
5.9
7.4
7.1
6.7
1.7
5.0
19.8
31.3
23.3
29.8
27.1
6.6
5.6
5.5
4.2
2.7
3.5
1
2
3
4
5















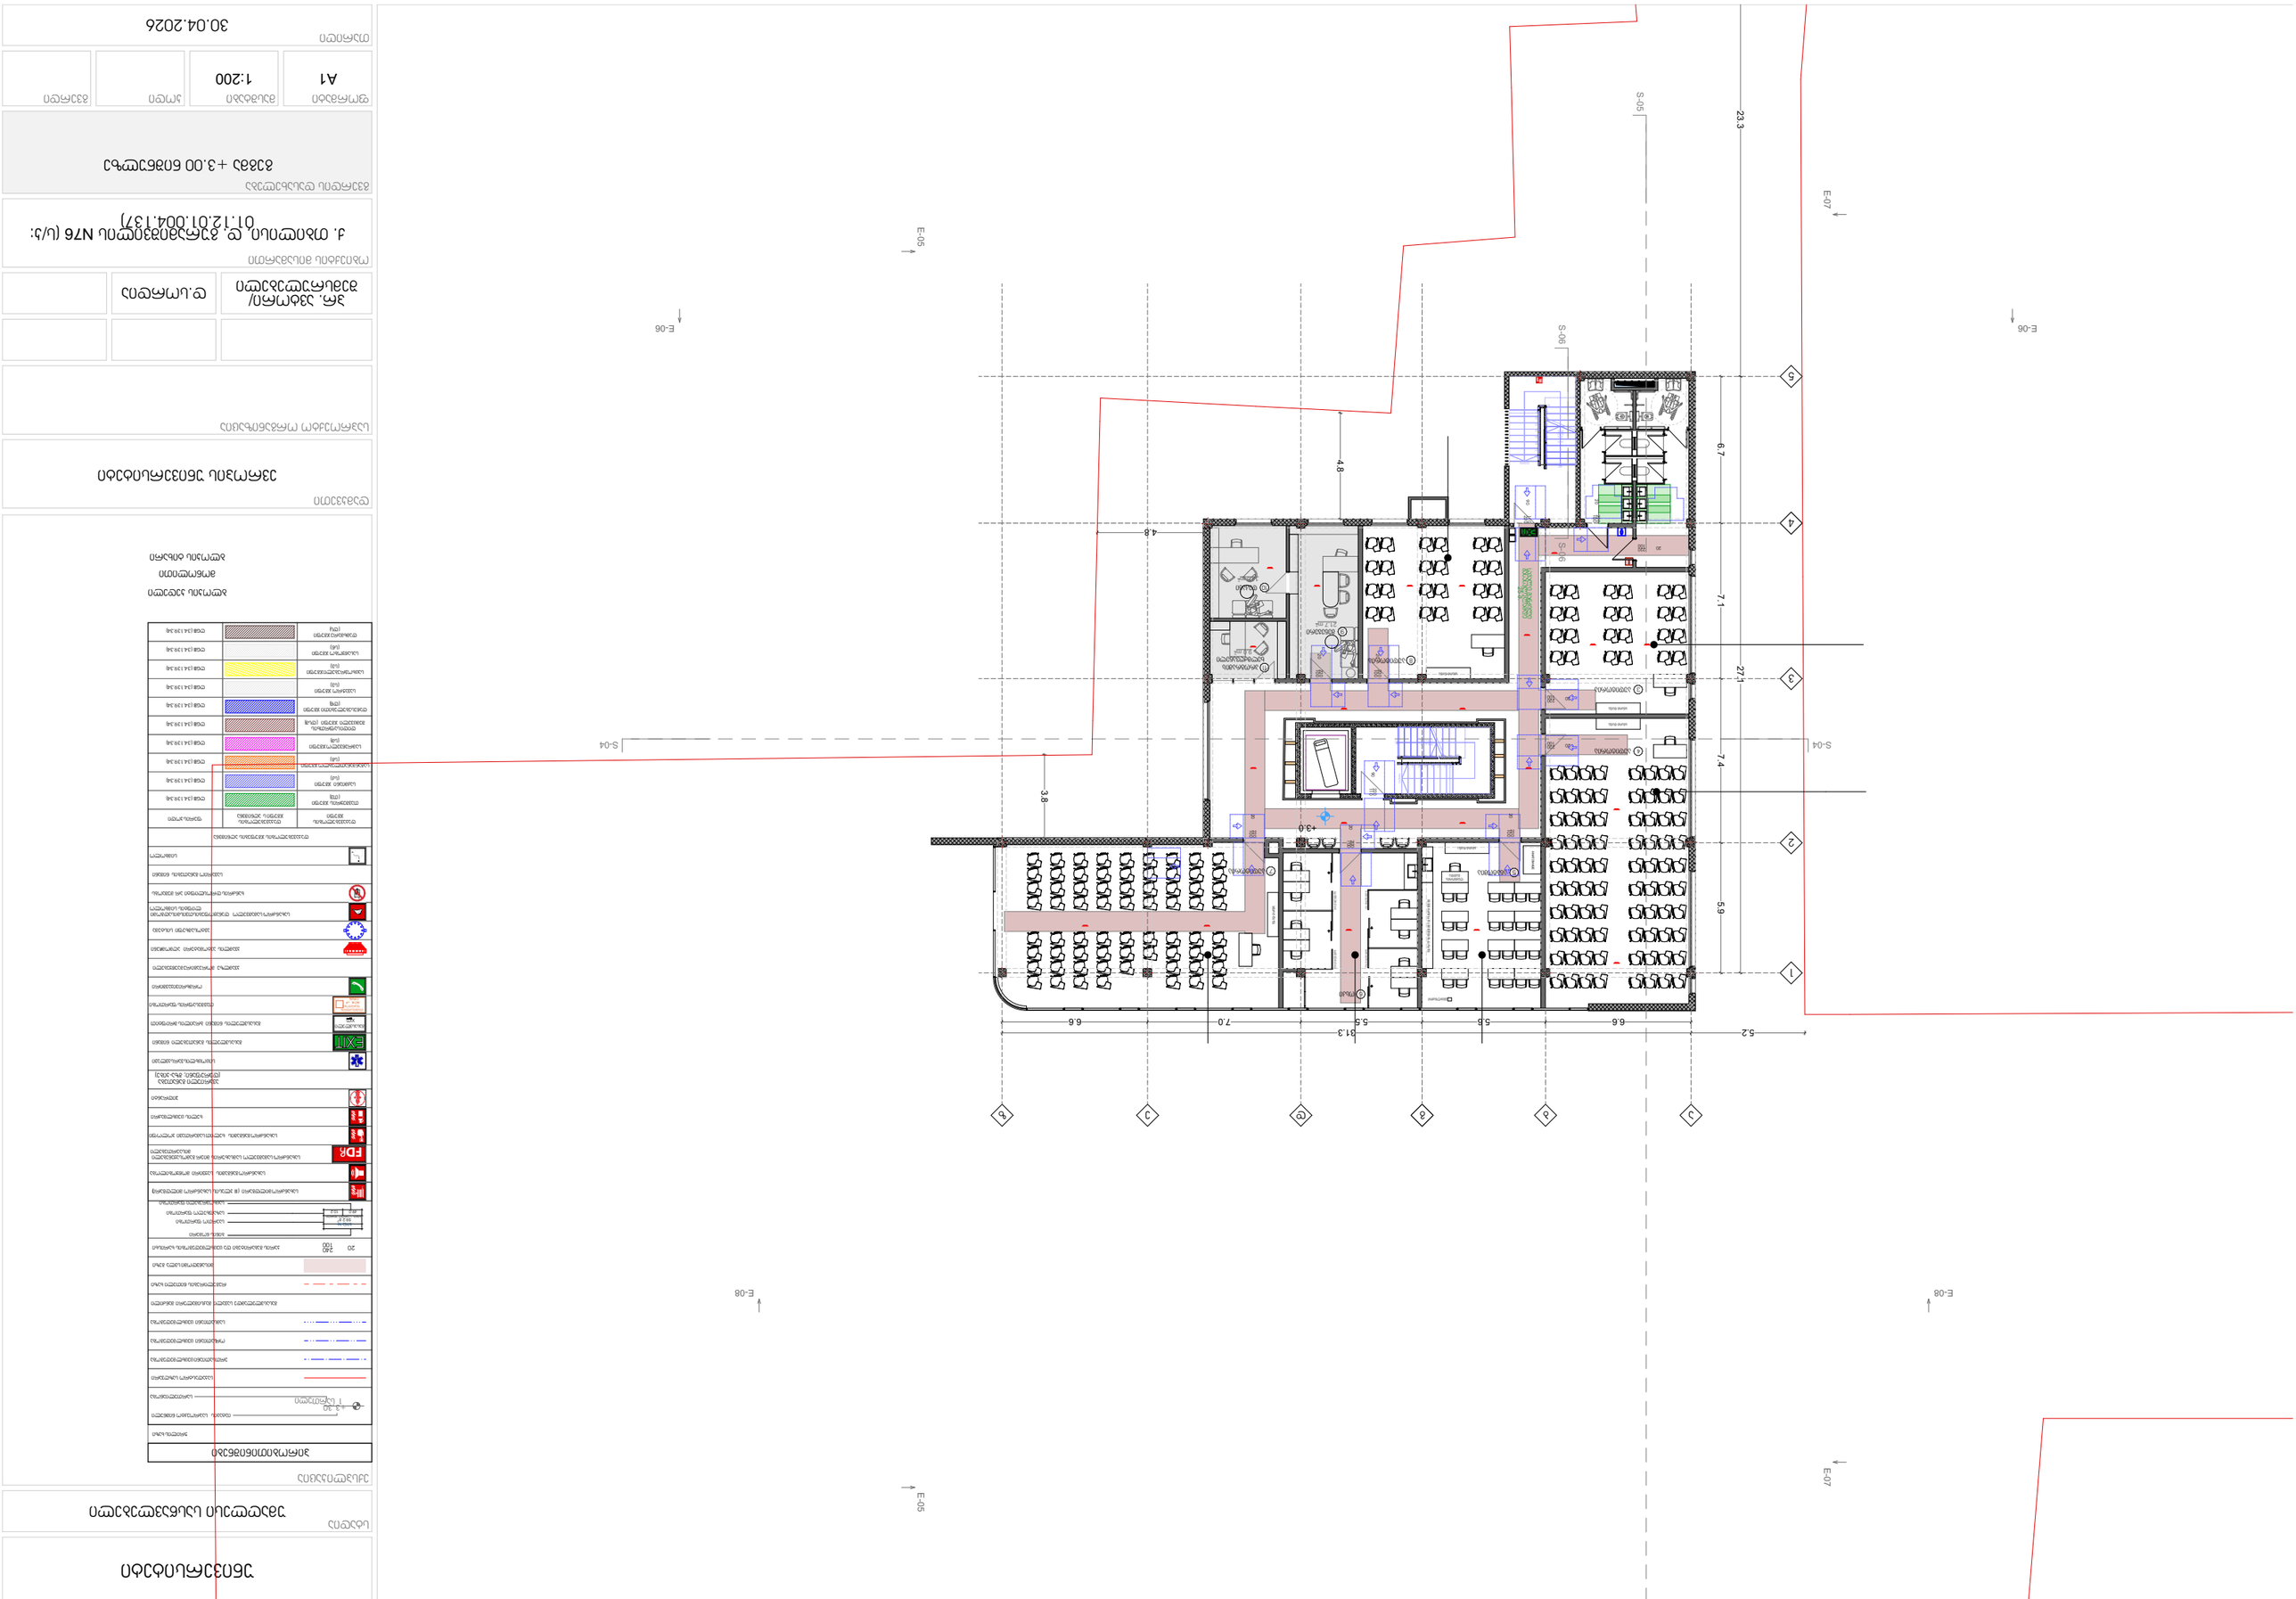
E-06
E-05
E-07
S-04
S-05
S-06
S-16
1
2
3
4
5
A
B
C
D
E
F
23.3
31.3
27.1
6.7
7.1
7.4
5.9
4.8
3.8
+3.0
6.6
5.6
5.5
7.0
5.6
5.2

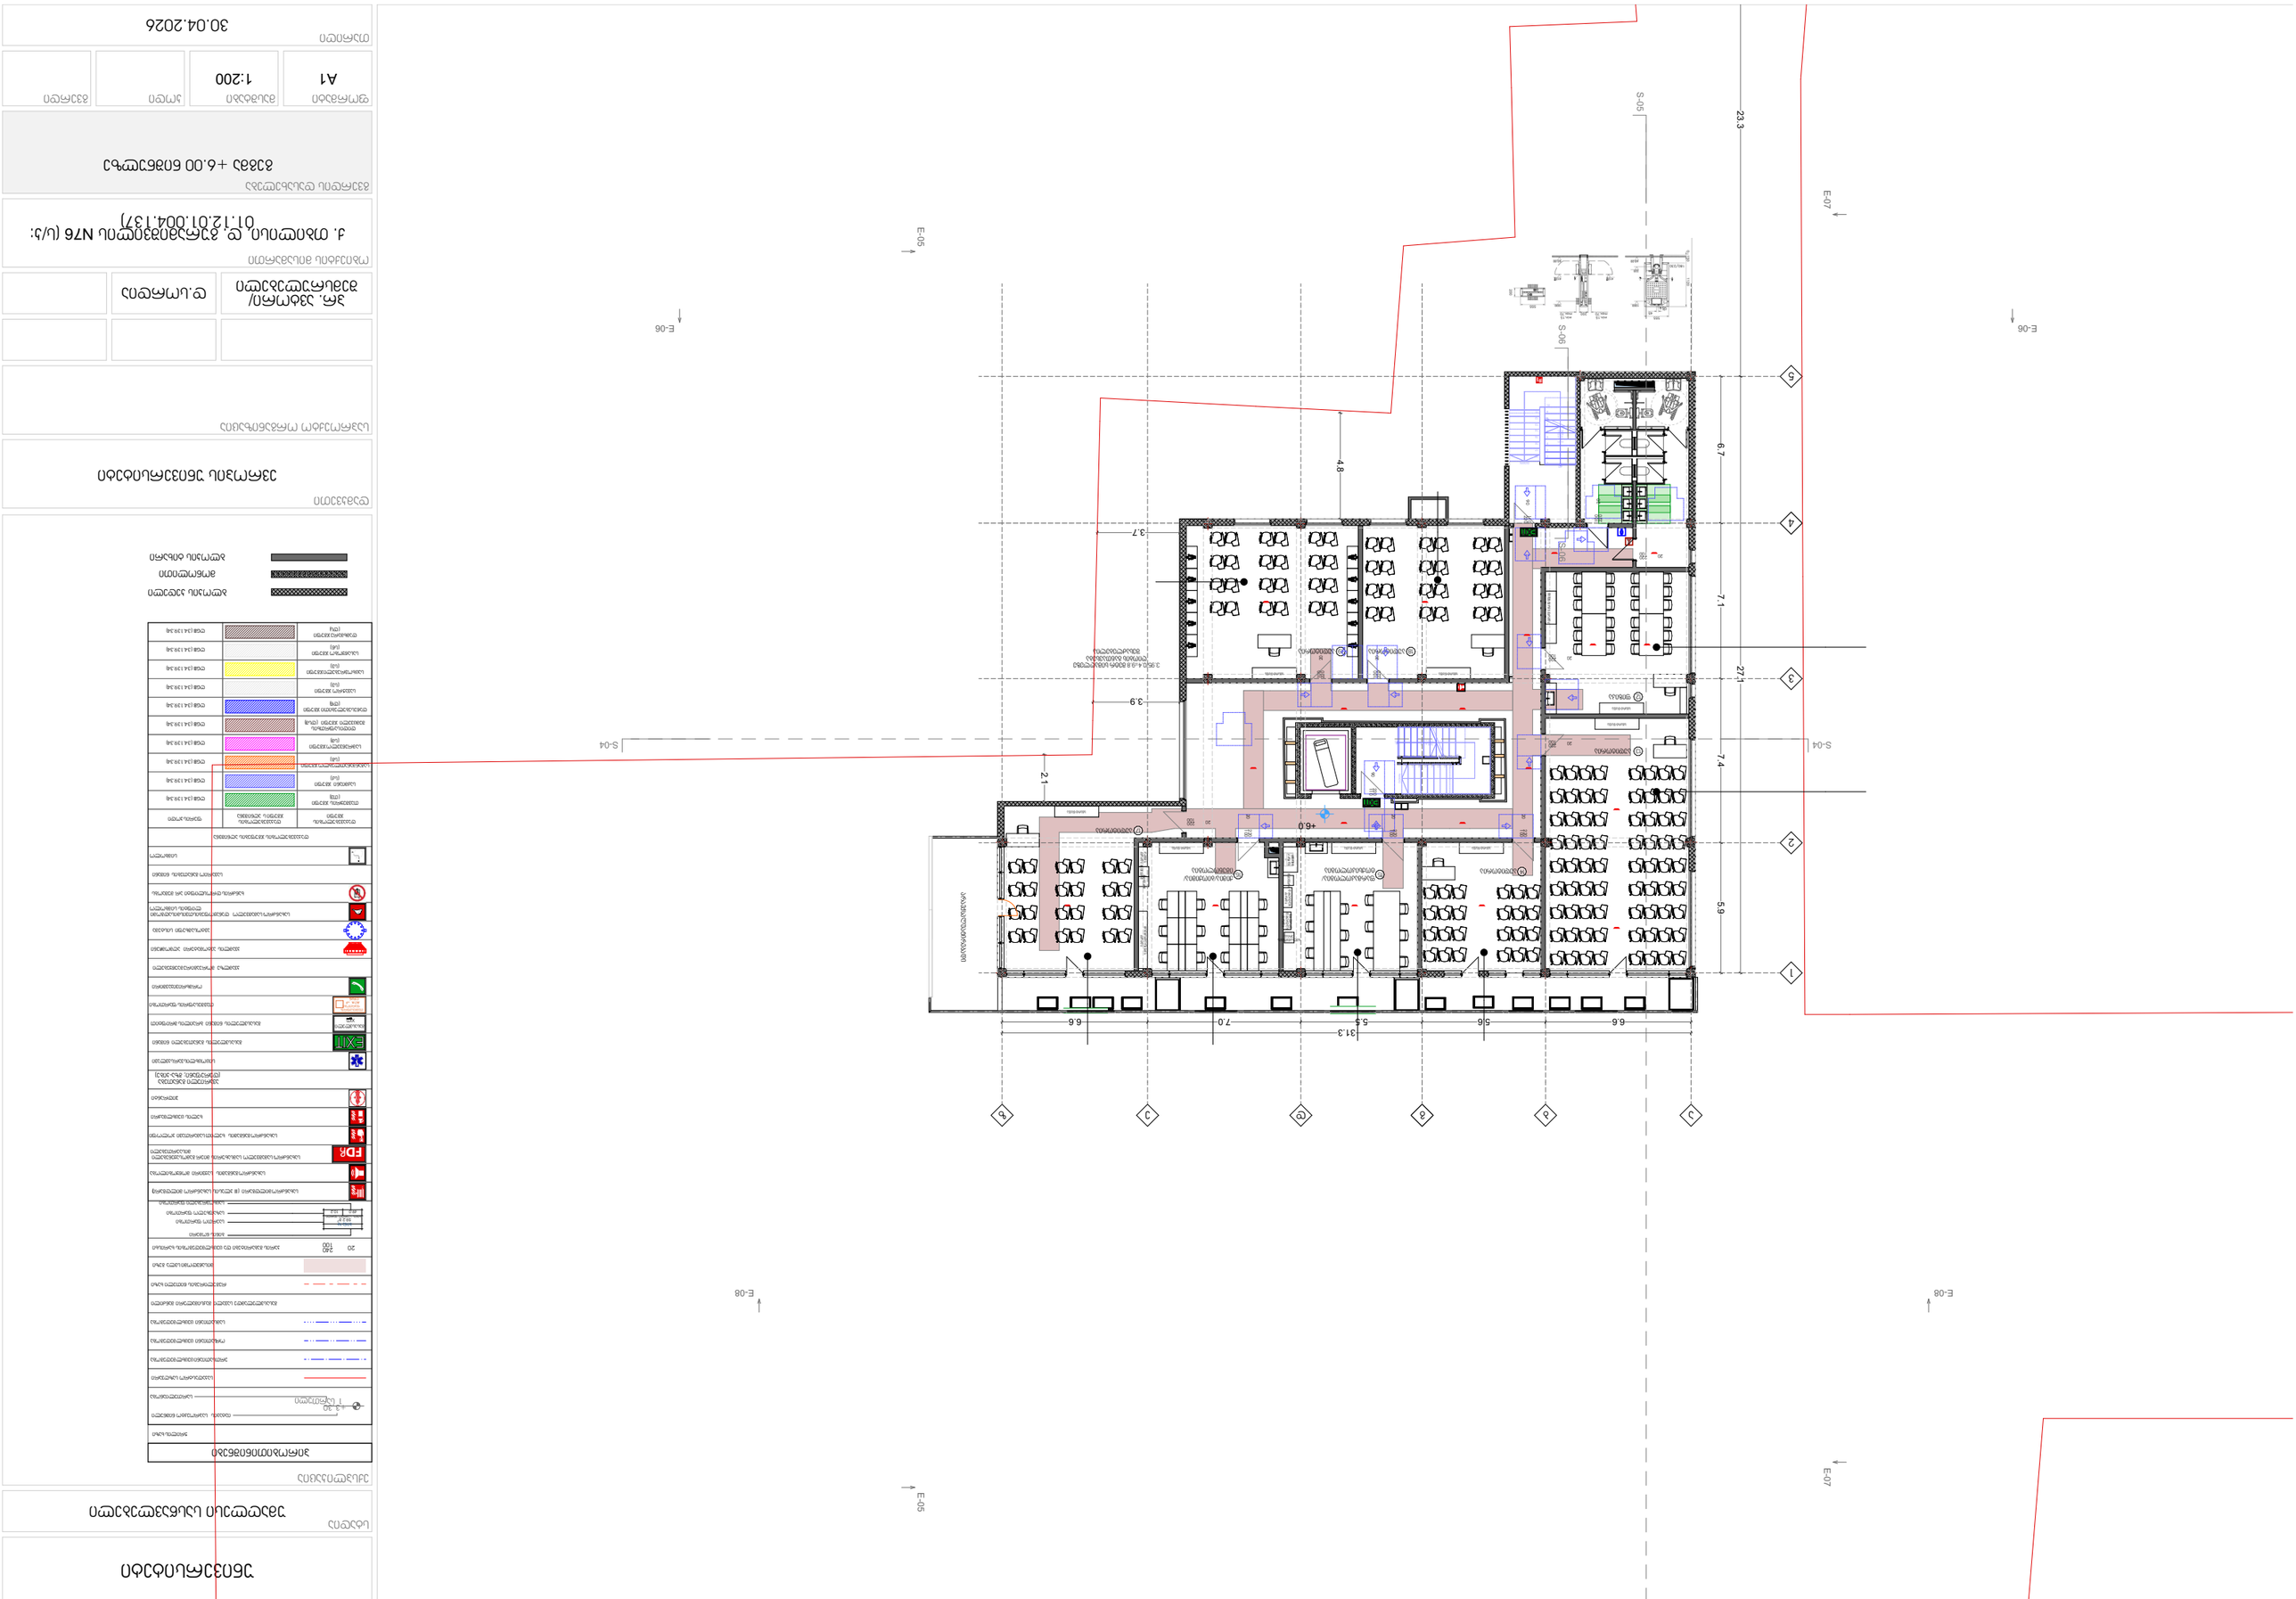













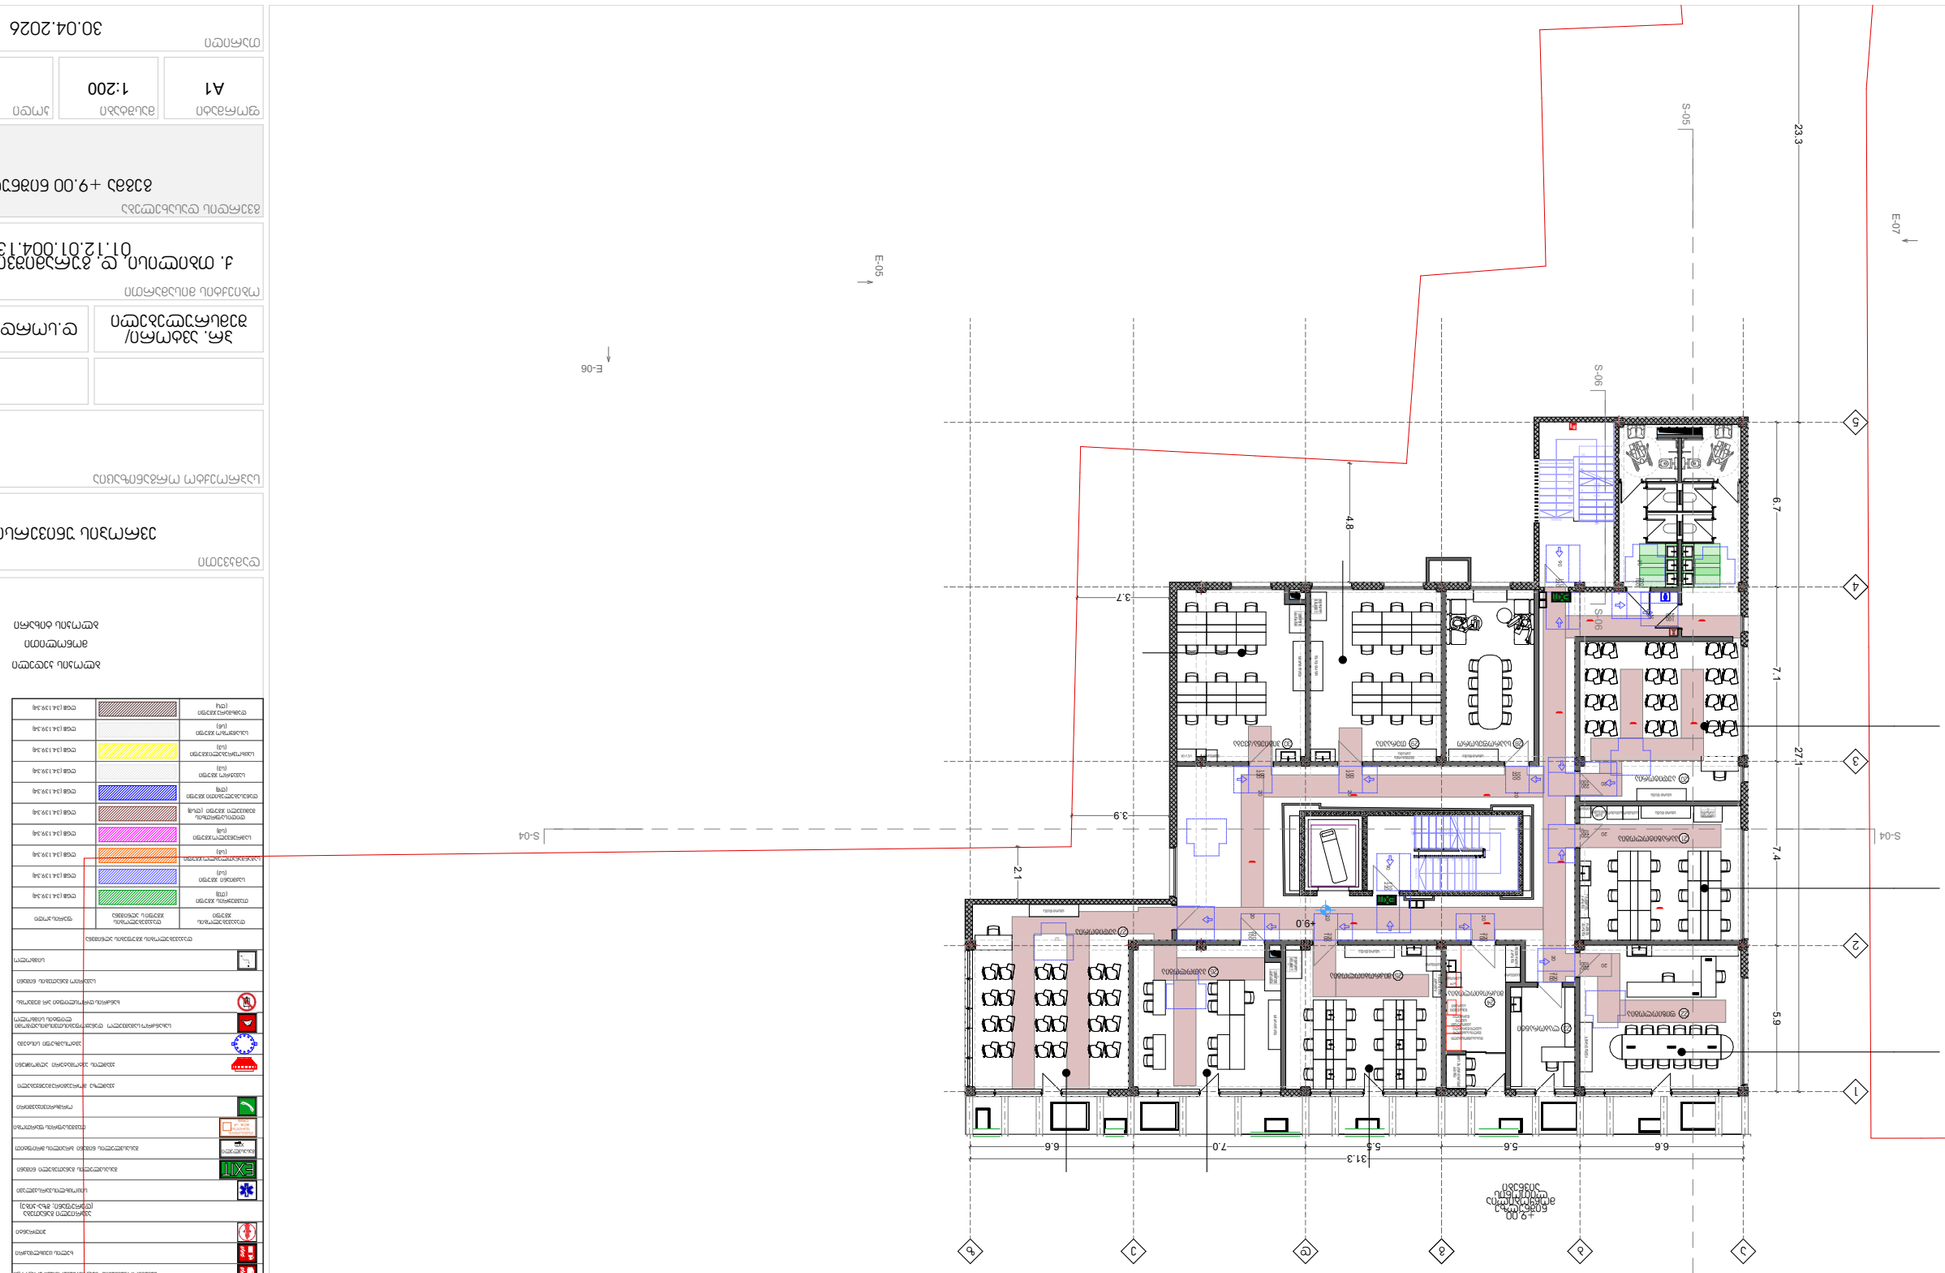




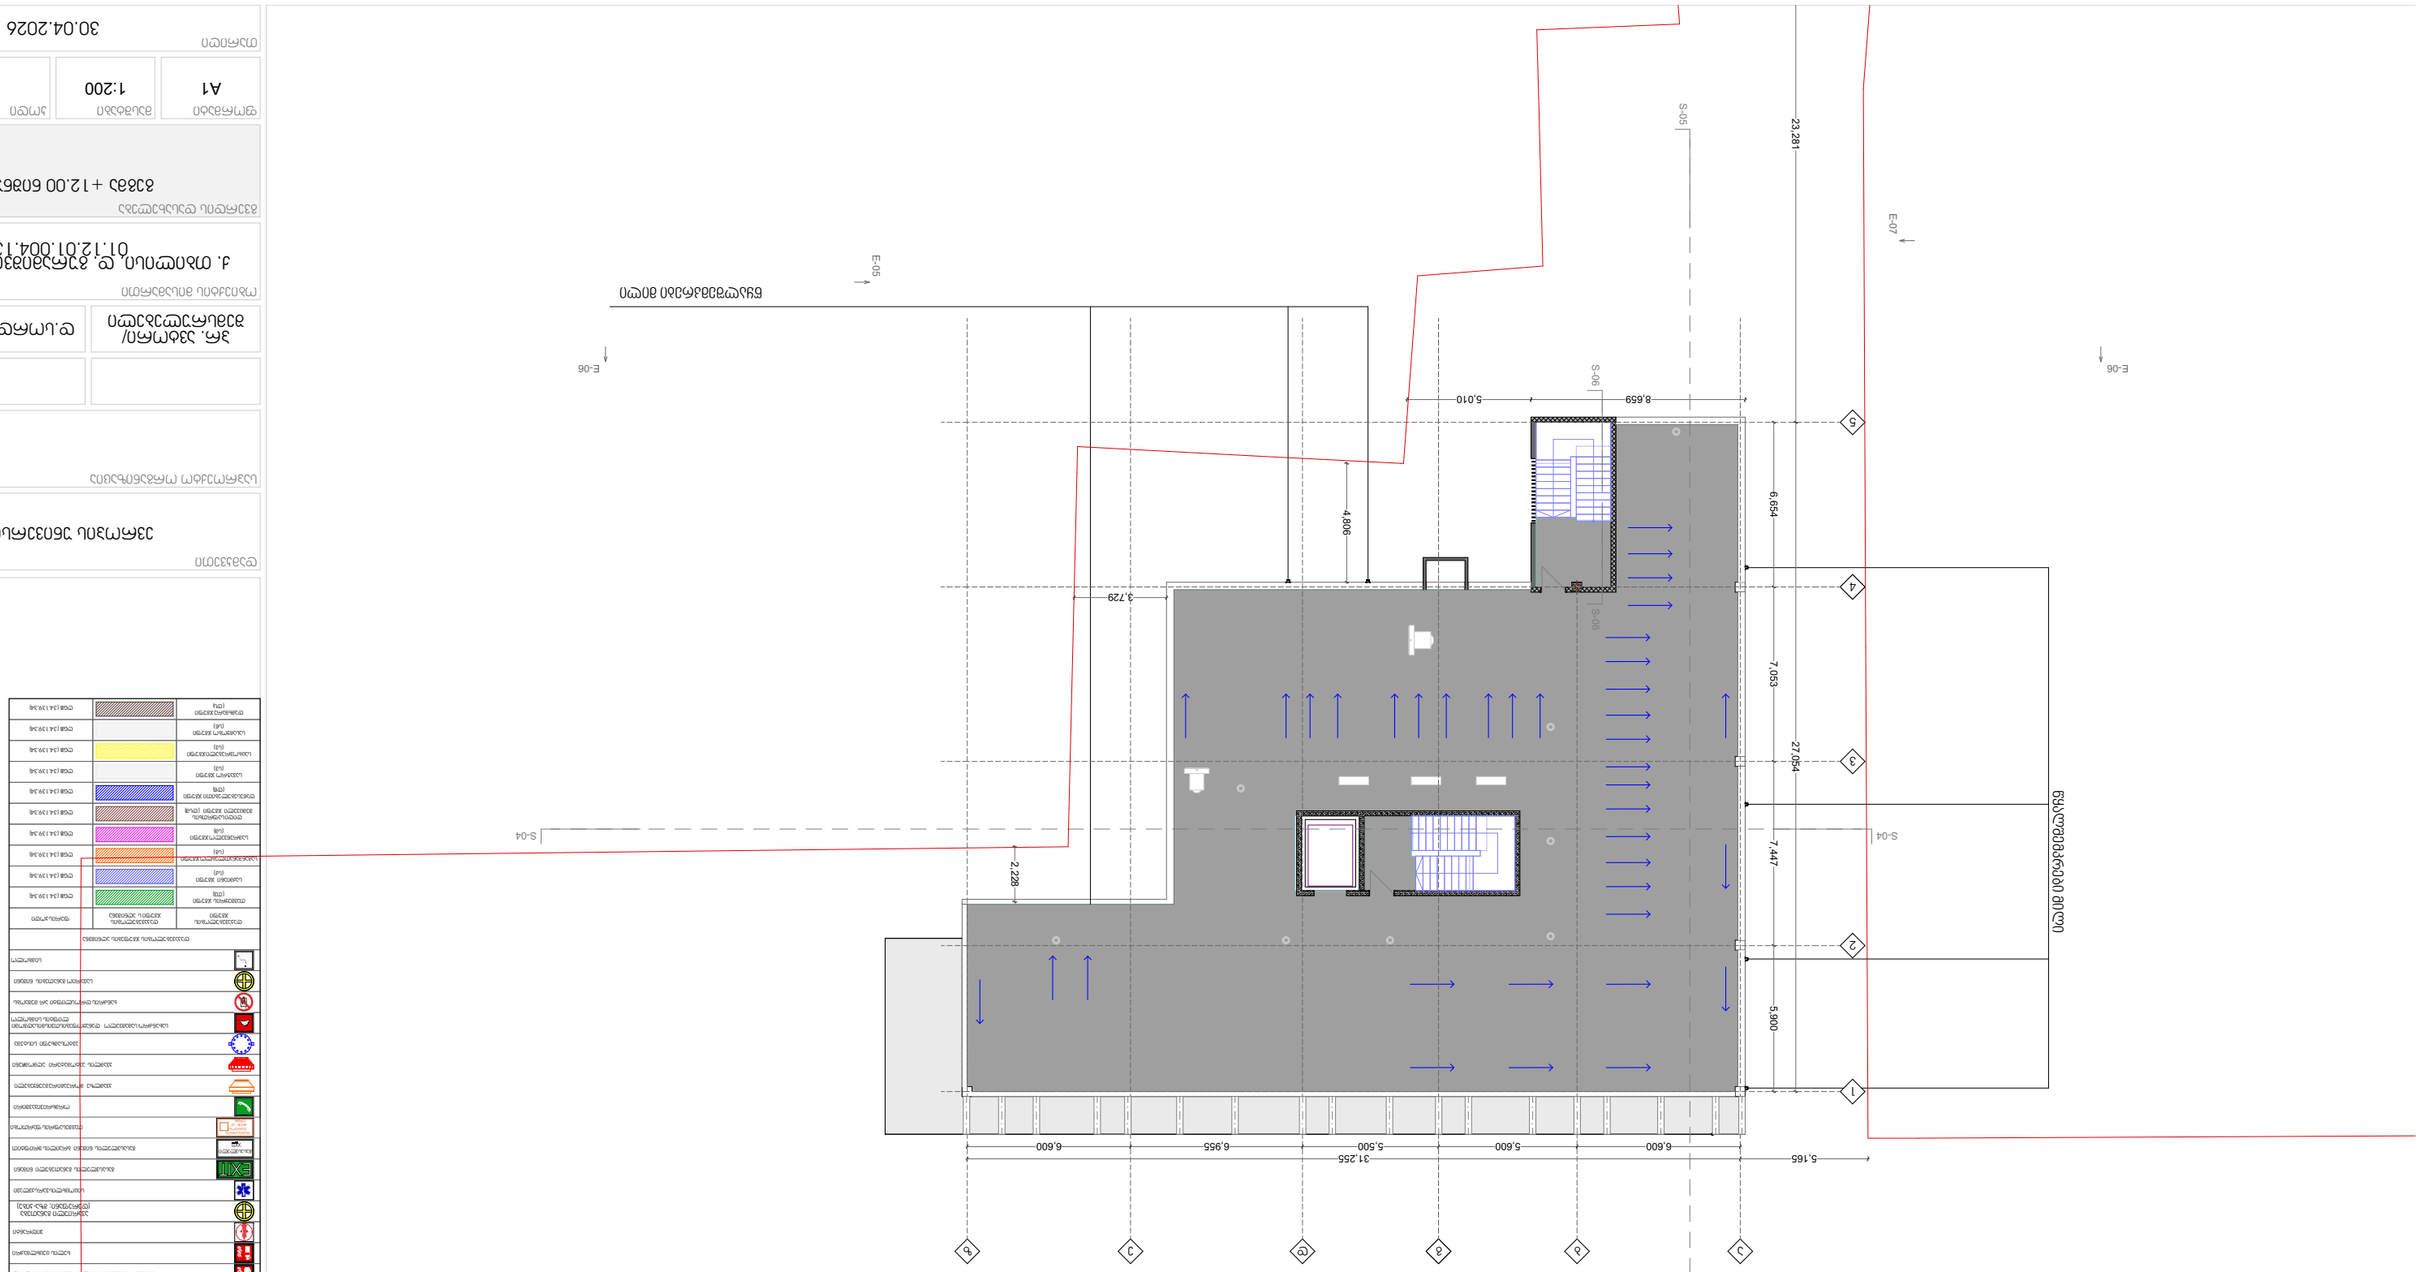













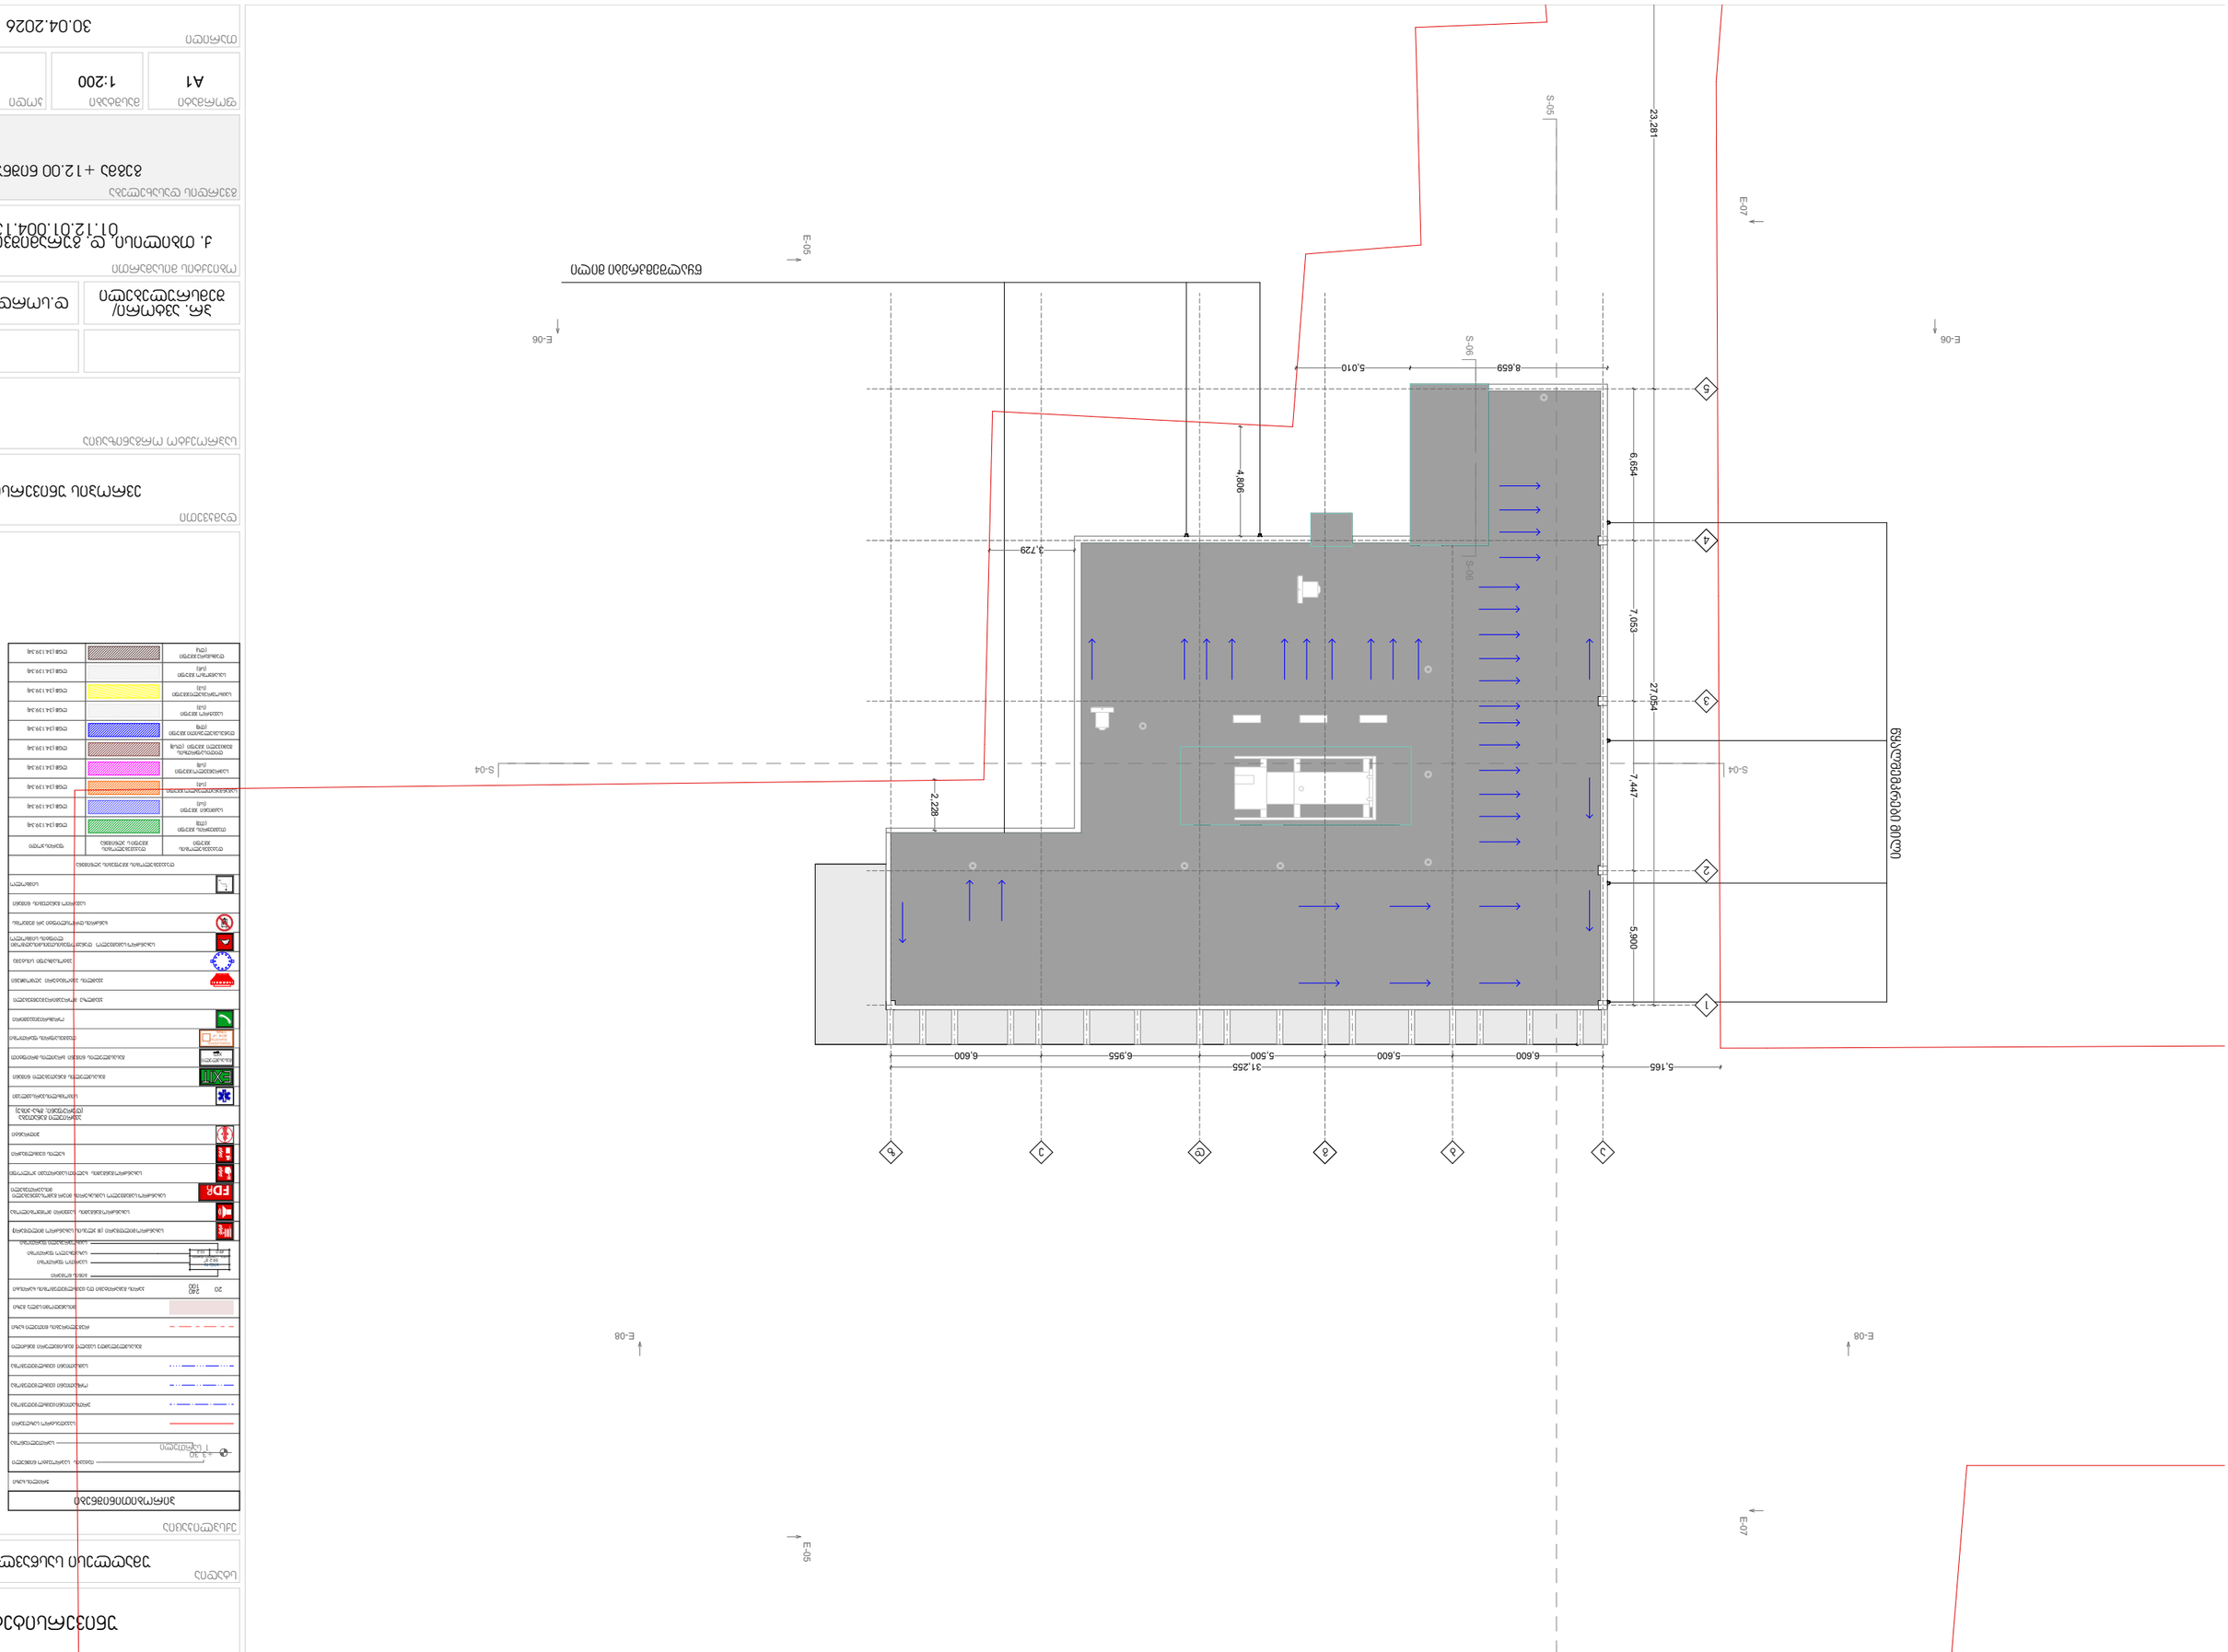


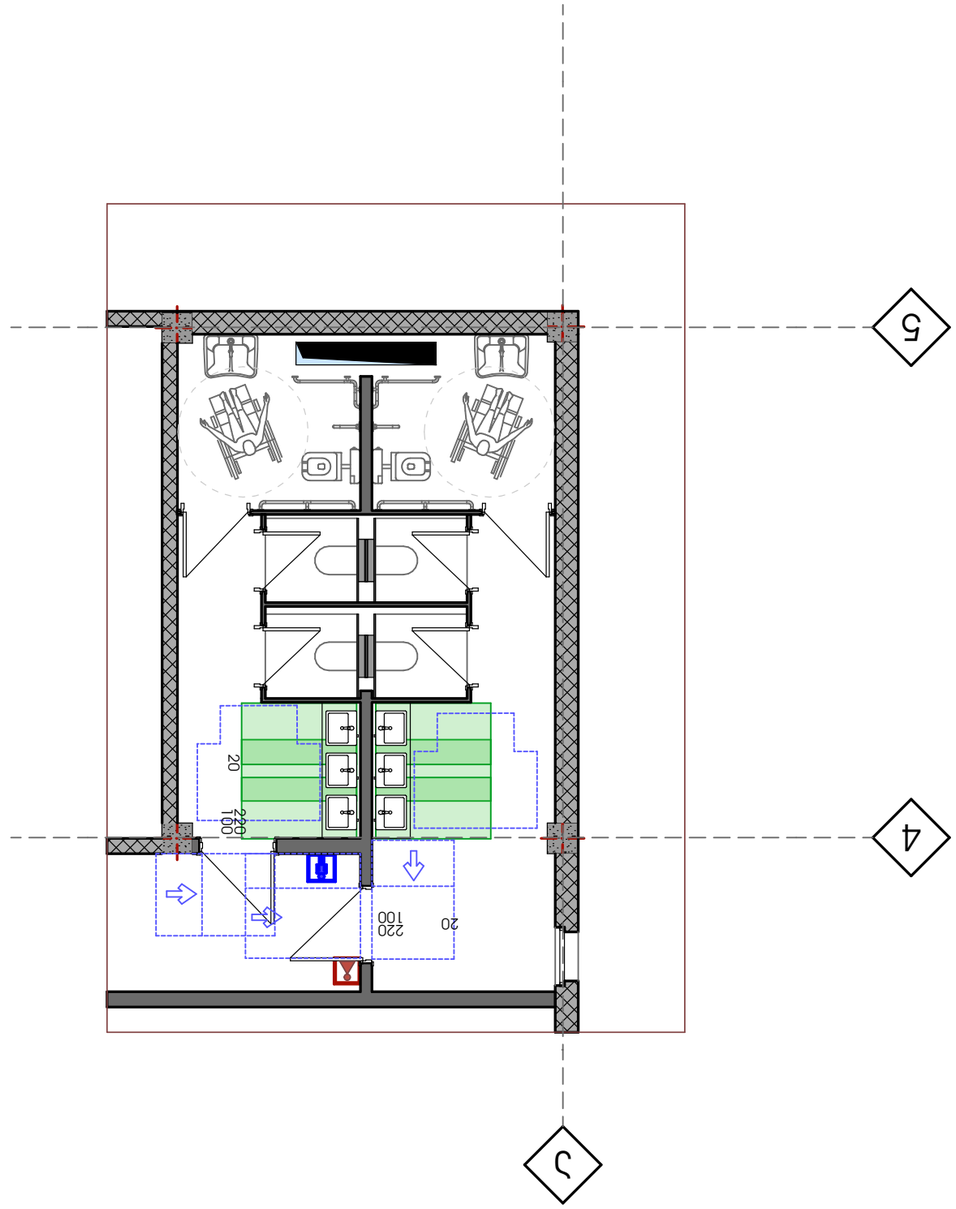
5
4
3
20
220
100
20
100
220
100

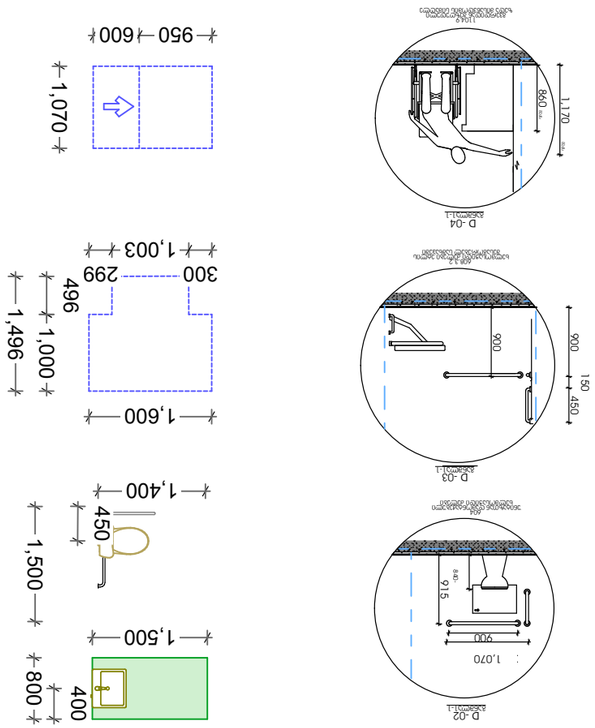
1,363
913
450
1,500
950
600
1,070
1,003
300
299
496
1,000
1,496
1,600
1,400
450
1,500
800
400
1,500
900
915
1,070
D-02
1,170
860
D-04
900
900
150
450
D-03

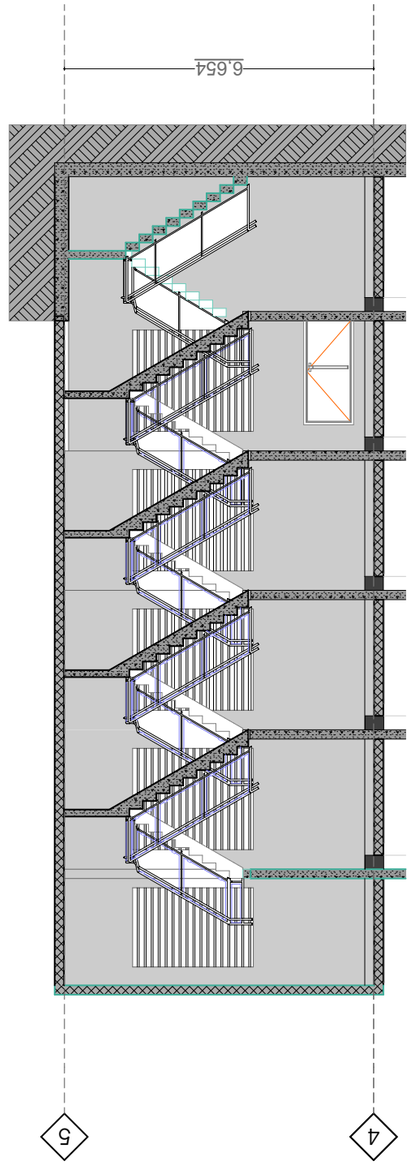

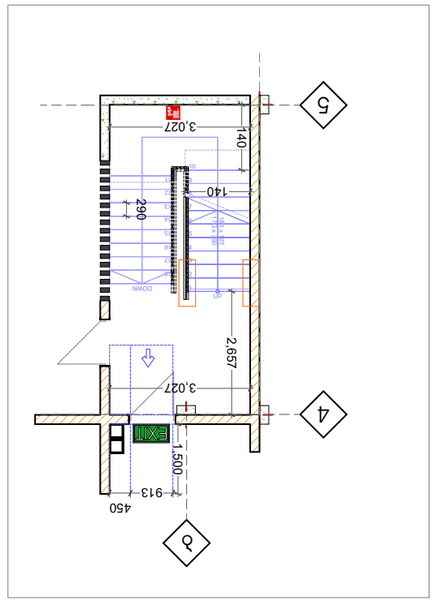

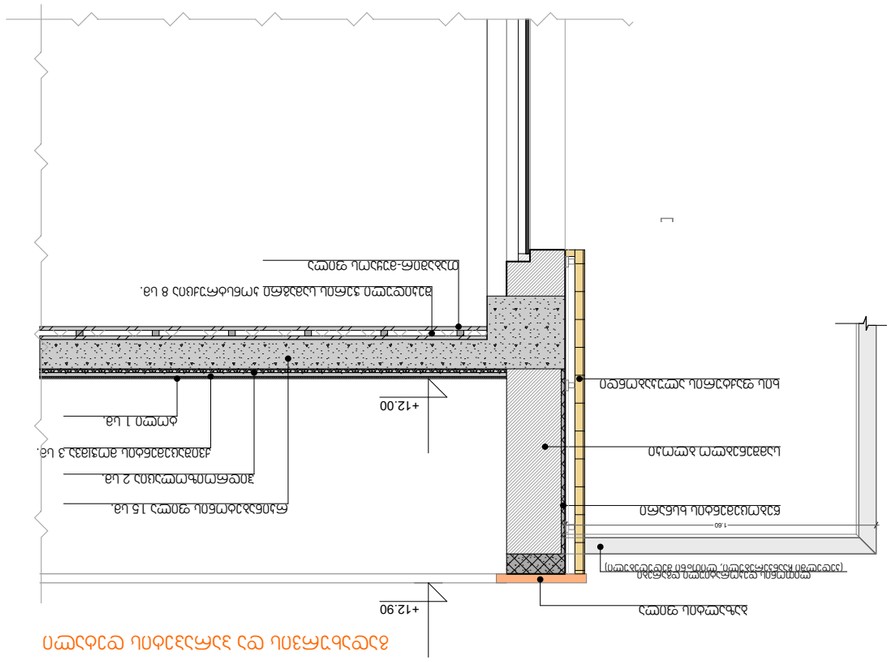


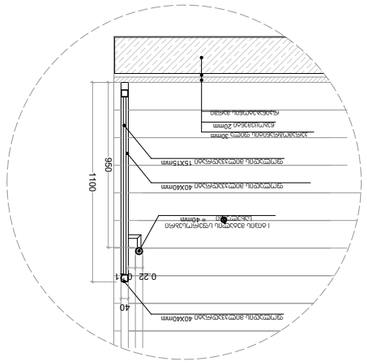


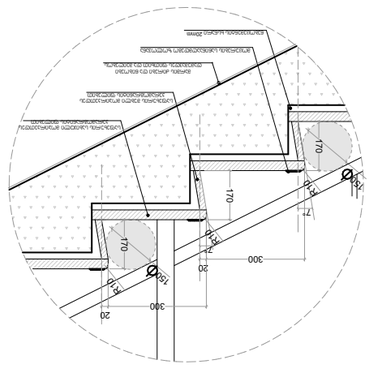


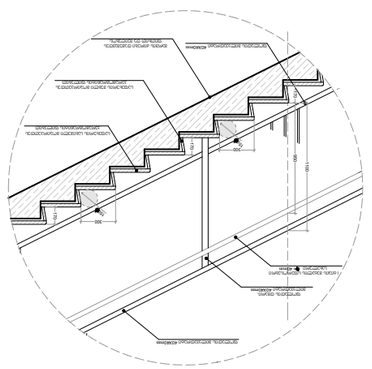


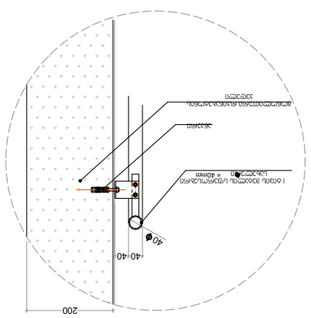



გასასვლელის განათებული ნიშანი

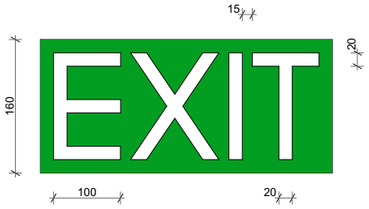

განათებული ნიშანი თავშესაფრის ფართობთან მიმავალ ჯართან

ნიშანი ამობურცული სიმბოლოებით და ბრაილით გზა-ჯიბის შესასვლელებთან და გარეთ გამავალ ყველა ჯართან

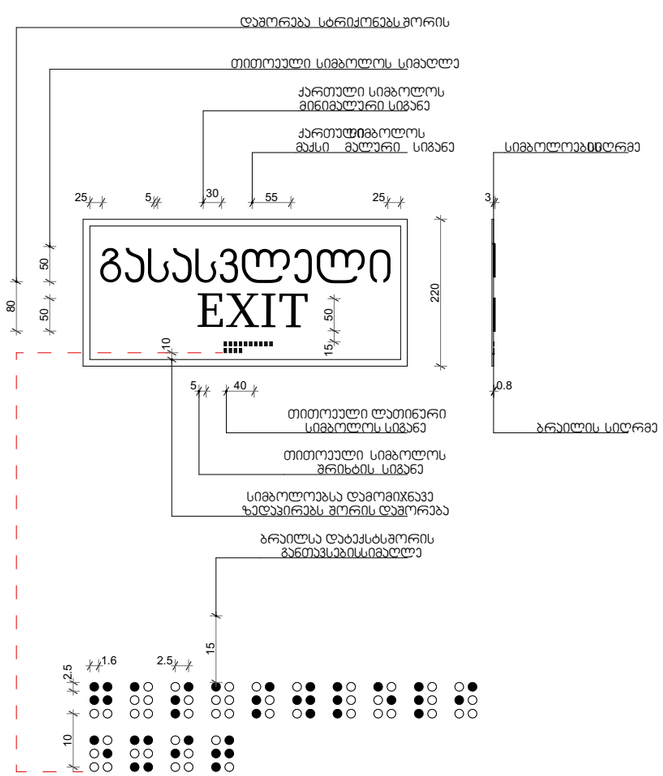

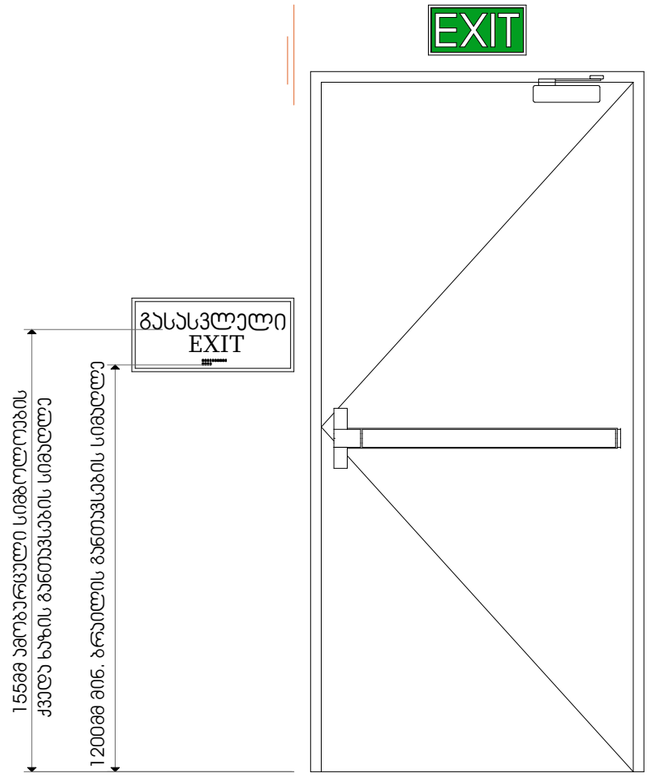

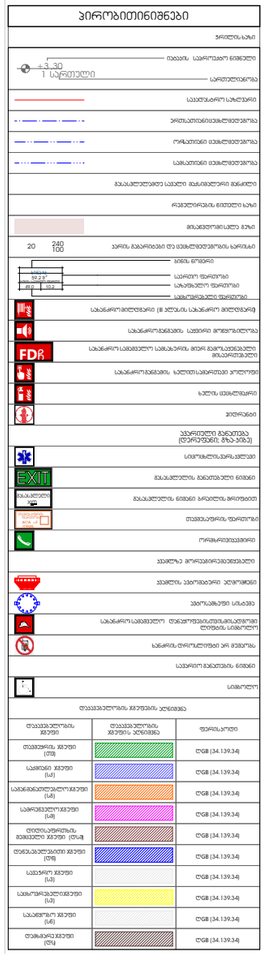
პირობითი ნიშნები
3.30
1 სართული
20
240
100
FDA
EXIT
ნ/ნ
ნ/ნ
ნ/ნ

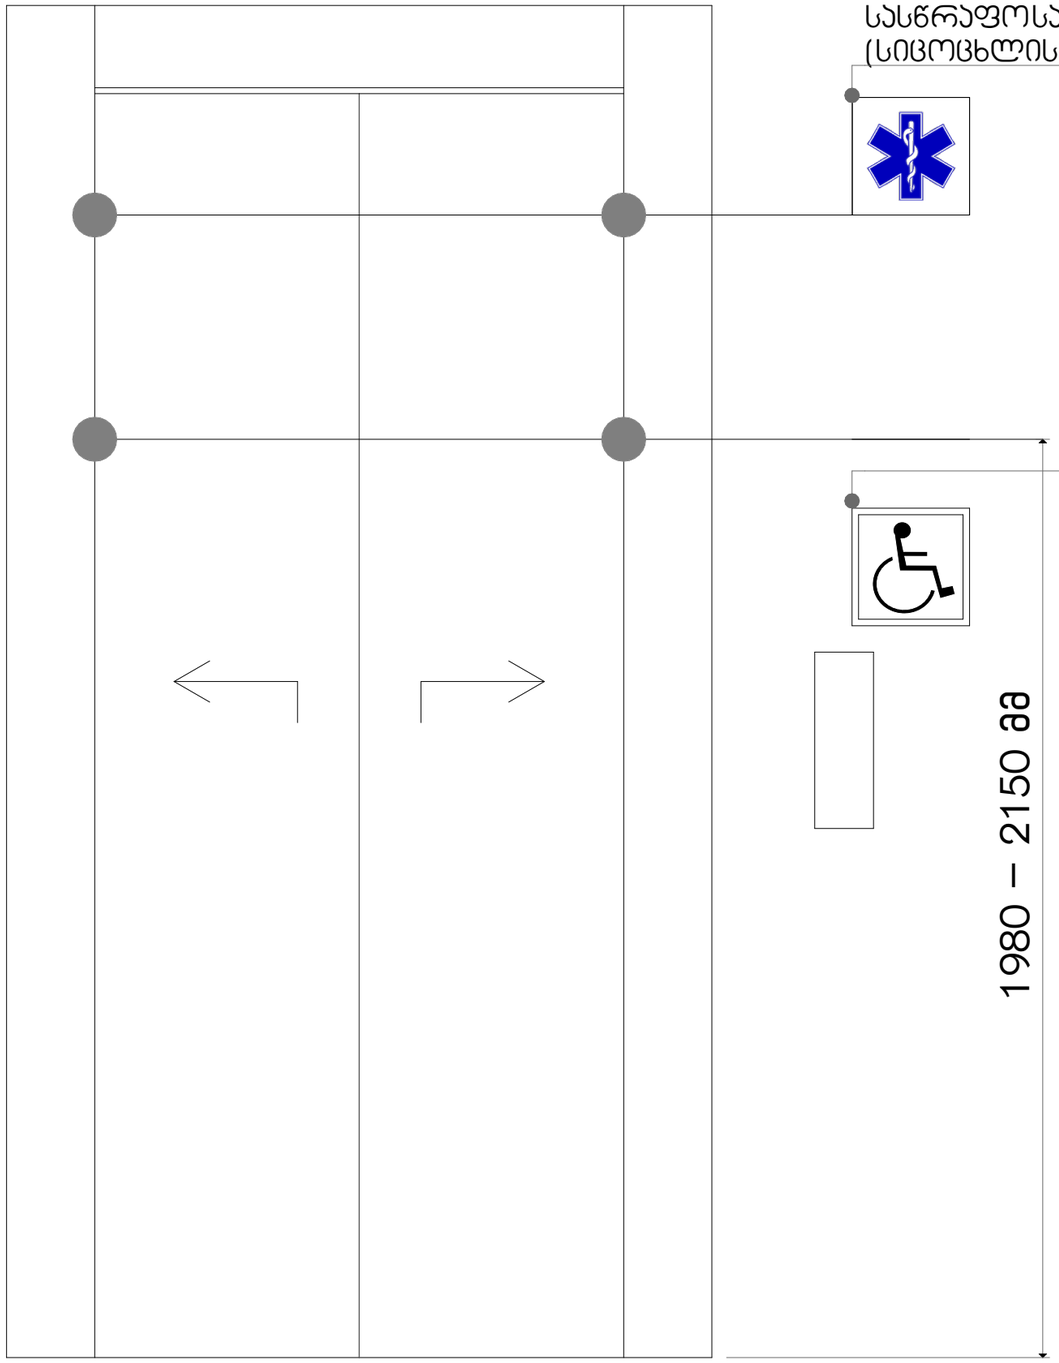

პირობითი ნიშნები

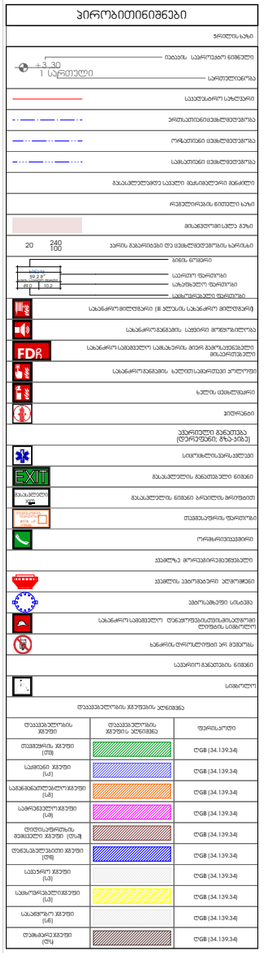

დამკვეთი

საპროექტო ორგანიზაცია

პრ. ავტორი/ შემსრულებელი	დ.სორდია	

ობიექტის მისამართი

გვერდის დასახელება

დეტალები

ფორმატი	მასშტაბი	ჯოდი	გვერდი
A1			

თარიღი

02.11.2021