MECHANICAL/ELECTRICAL ENGINEERS

123 TSERETELI AVE, SUITE 314

+995 557 48 47 58
+995 595 80 67 27

TBILISI
GEORGIA

11/18/24

ENGINEERS CONSULTANTS PLANNERS

NEXUS MEP — YOUR TRUSTED ADVISOR — CONSULTANTS

NEXUS MEP

YOUR TRUSTED ADVISOR

CONSULTANTS

ქალაქი თბილისი, სოფელი დიღომი, ერედვის ქუჩა, N 11
ს/კ : 01.72.14.035.662

საინჟინრო ნაწილი :

ელექტრო სისტემები

დამკვეთი : შპს "ეიმ.ჯი""
ს/კ 405459374

თბილისი 2025წ

პროექტის ავტორი :
შპს "ნექსუს მეპ"
ს/კ 406459871

ქალაქი თბილისი, სოფელი დიღომი, ერედვის ქუჩა, N 11
ს/კ : 01.72.14.035.662
ელექტრო სისტემები - სუსტი დენები

პროექტის დასახელება
ელექტრო სისტემები

საცხოვრებელი კორპუსი

MECHANICAL/ELECTRICAL ENGINEERS

123 TSERETELI AVE, SUITE 314

+995 557 48 47 58
+995 595 80 67 27

TBILISI
GEORGIA

03/11/26

NEXUS MEP
ENGINEERS CONSULTANTS PLANNERS
YOUR TRUSTED ADVISOR CONSULTANTS

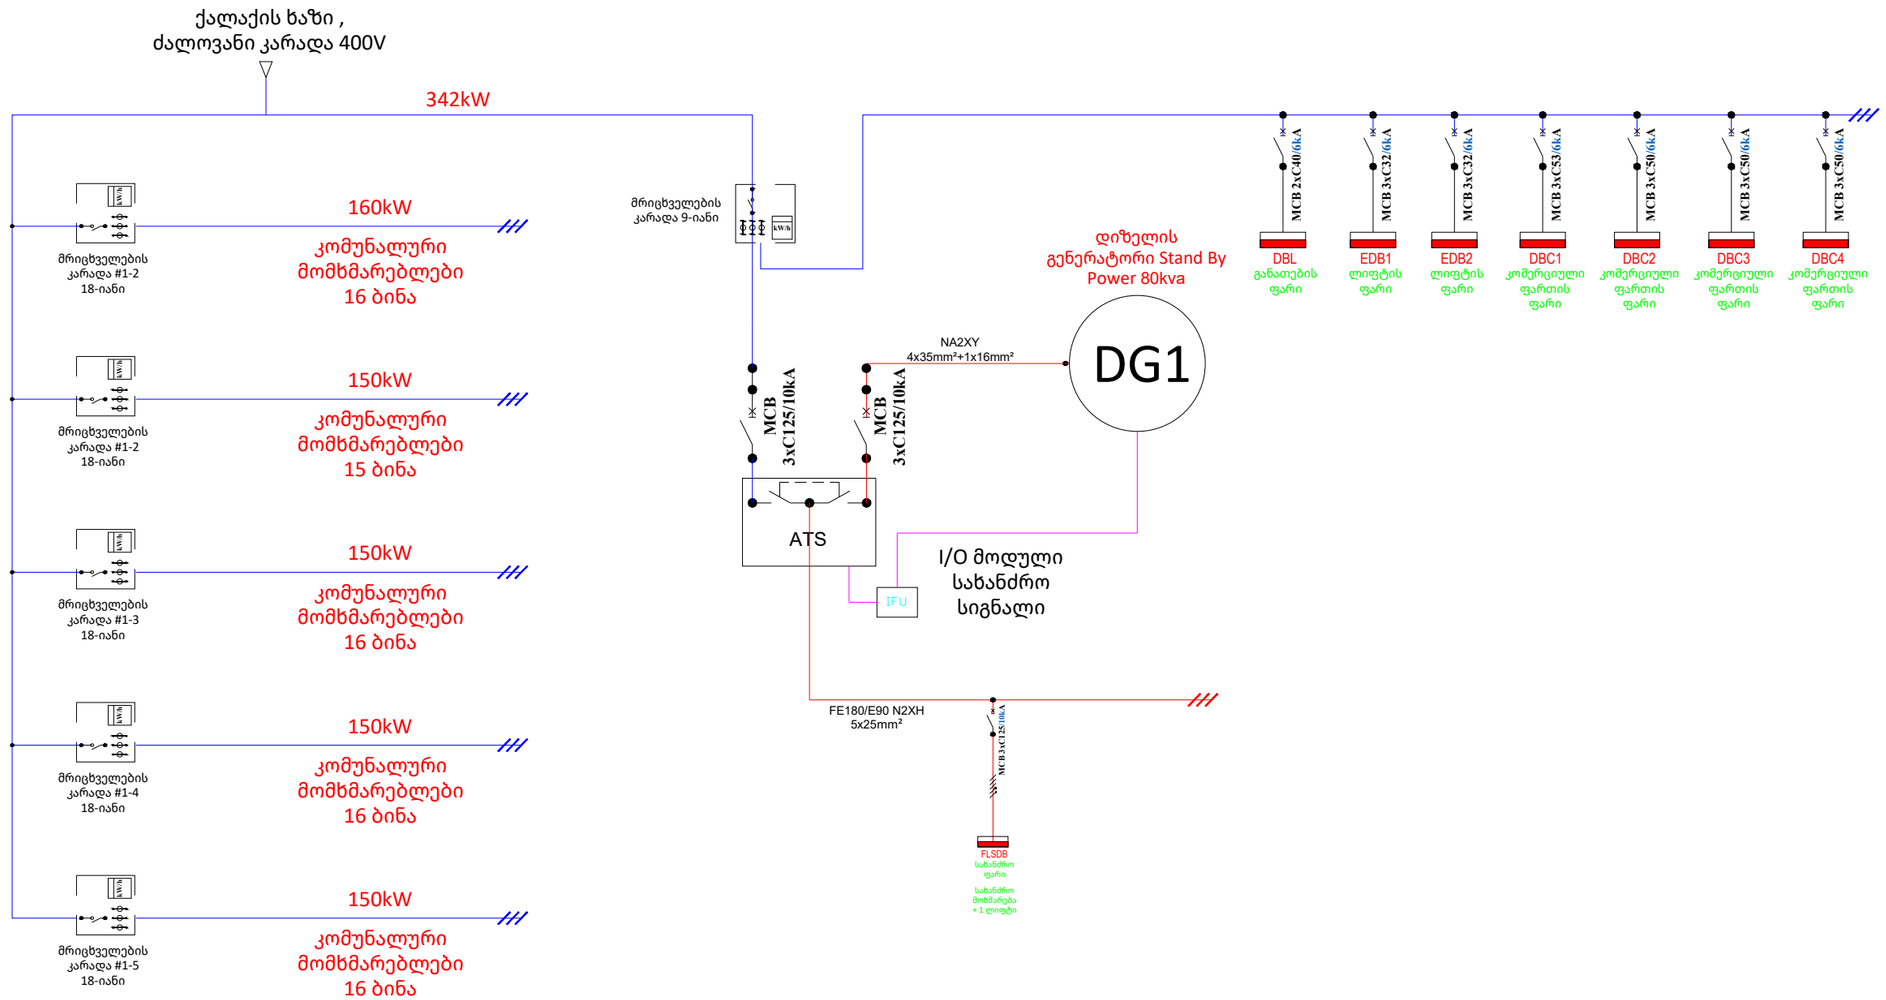

შემსრულებლის ინჟინერი			
ინჟინერი			
ინჟინერი			
დიზაინერი			

დამკვეთი	სამუშაო	ს-ა

ქალაქი თბილისი, სოფელი დიღომი,
ერეკლეს ქუჩა, N 11
ს/კ : 01.72.14.035.662

ელ.განაწილებასახურავი

პროექტის დასახელება

ავარიული განათება

საცხოვრებელი კორპუსი

განათების ფარი DBL

მრიცხველიდან

დადგმული სიმძლავრე 5.84 kW
მოთხოვნის კოეფიციენტი 0.6
მოხმარებული სიმძლავრე 3.5 kW
მთავარი კაბელი N2XH 3X6 CU
მთავარი ავტომატური ამომრთველი 2P/C40/6kA

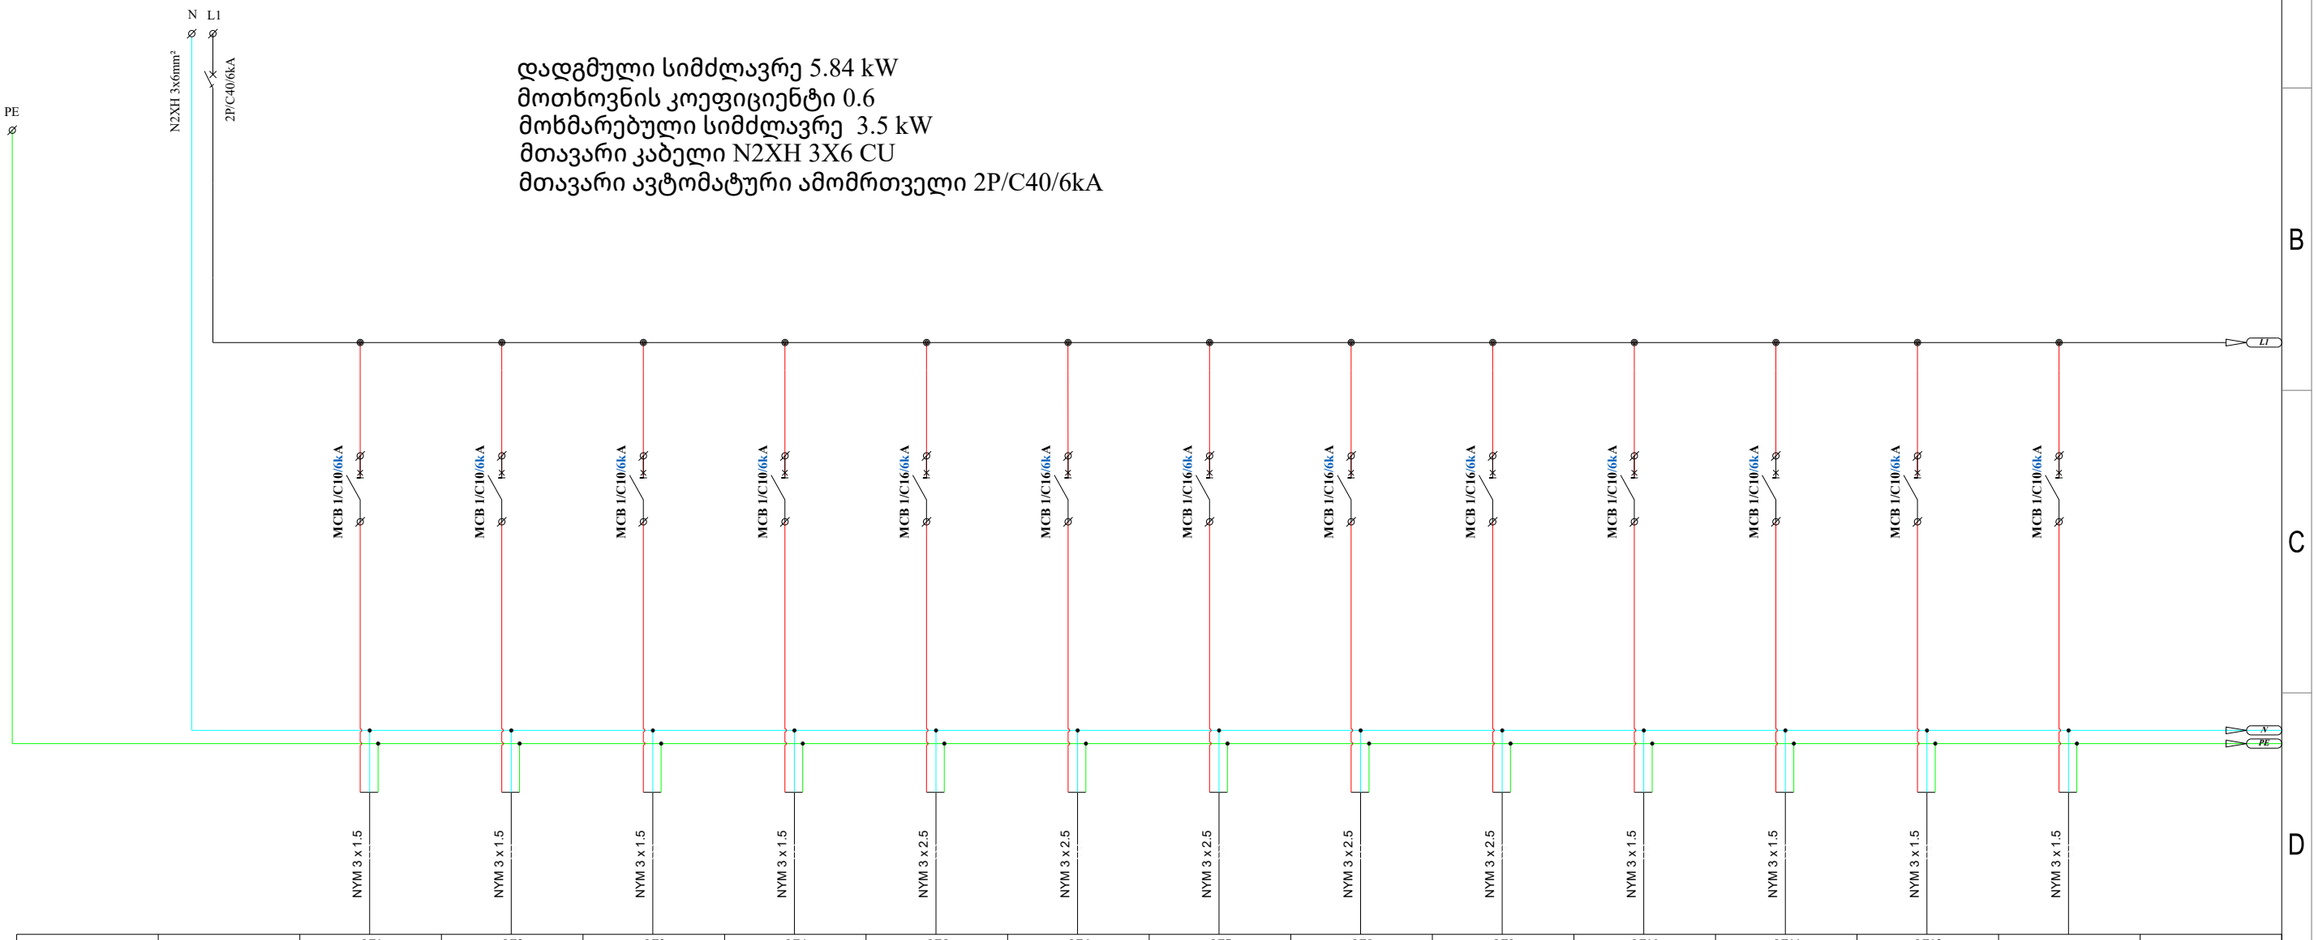

		QF1	QF2	QF3	QF4	QF5	QF6	QF7	QF8	QF9	QF10	QF11	QF12		
ჯგუფის ნომერი/Group number	Q	LC1	LC2	LC3	LC4	LC5	LC6	LC7	LC8	LC9	ELC1	ELC2	ELC3	ELC4	
სიმძლავრე/Load (kW)	5,844	0,360	0,504	0,860	0,860	0,560	0,500	0,540	0,900	0,360	0,400	0,200	0,300	0,230	
ვოლტაჟი/Voltage (V)	380	220	220	220	220	220	220	220	220	220	220	220	220	220	
ამპერაჟი/Currentl(A)	11.10	1.64	2.29	3.91	3.91	2.55	2.27	2.45	4.09	1.64	1.82	0.91	1.36	1.05	
დანიშნულება/Purpose	მთავარი ავტომატური ამომრთველი	0 სართული ტექნიკური ოთახების და კორიდორის განათება	0 სართულის საერთო სივრცეების , კიბის და ტამბურების განათება	+1 და +2 სართულების საერთო სივრცეების განათება	+3 და +4 სართულების საერთო სივრცეების განათება	+5 სართულის საერთო სივრცეების განათება + სამანაქნოს განათება	-1 სართულის ავტოსადგომების განათება #1	-1 სართულის ავტოსადგომების განათება #2	-1 სართულის ავტოსადგომის გზის განათება	-1 სართულის ავტოსადგომის გზის განათება (მუდმივი)	ავარიული განათება -1 სართული	ავარიული განათება 0 სართული	ავარიული განათება +1 +2 +3 სართულები	ავარიული განათება +4 +5 სართულები და სამანქანო	რეზერვი

MECHANICAL/ELECTRICAL ENGINEERS

123 TSERETELI AVE, SUITE 314

+995 557 48 47 58
+995 595 80 67 27

TBILISI
GEORGIA

03/11/26

NEXUS MEP

ENGINEERS CONSULTANTS PLANNERS

YOUR TRUSTED ADVISOR CONSULTANTS

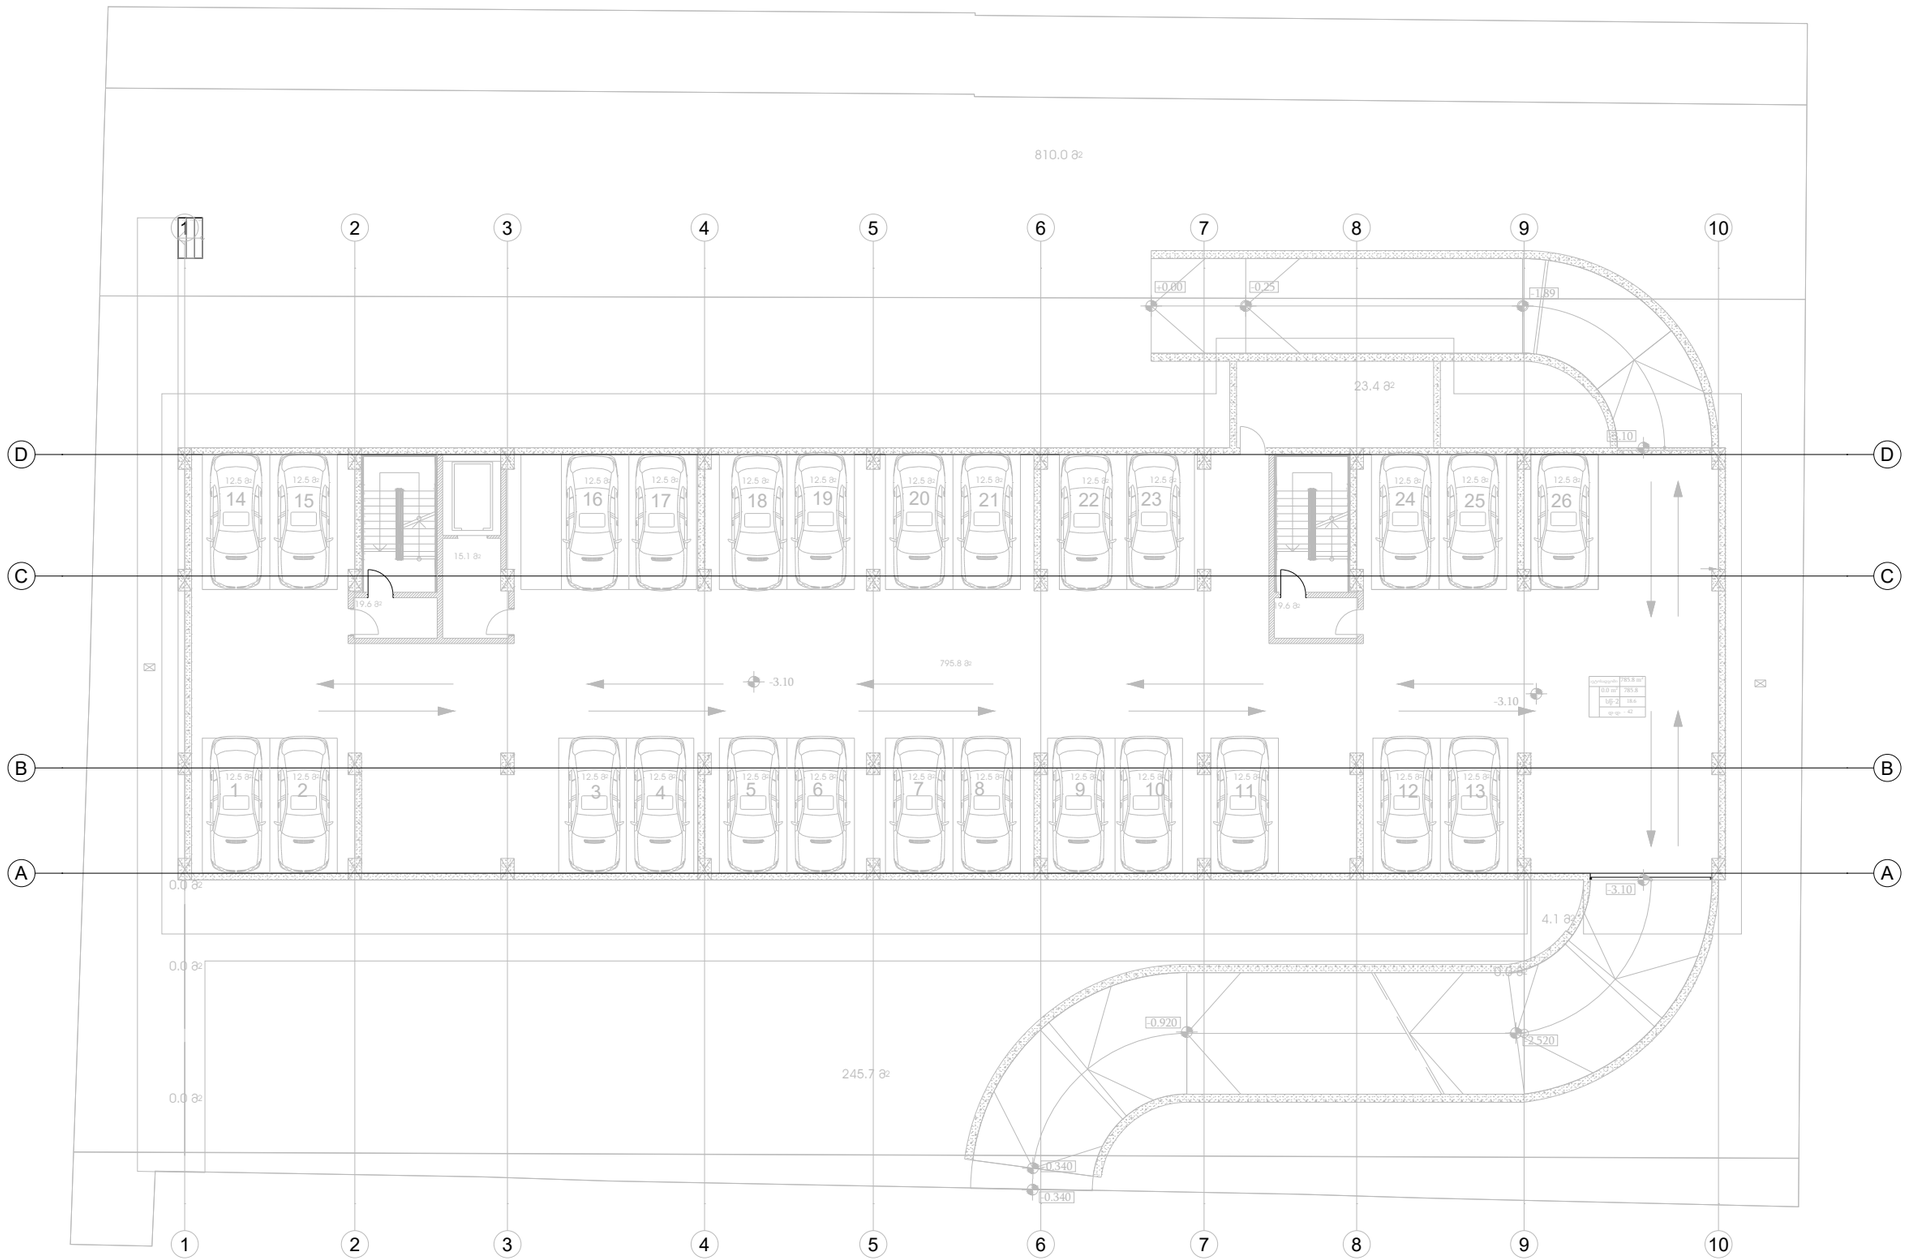


ქალაქი თბილისი, სოფელი დიღომი, ერეკლეს ქუჩა, N 11
ს/კ : 01.72.14.035.662

ელ.განათება-1 სართული

პროექტის დასახელება

ავარიული განათება

საცხოვრებელი კორპუსი

1

MECHANICAL/ELECTRICAL ENGINEERS

123 TSERETELI AVE, SUITE 314

+995 557 48 47 58
+995 595 80 67 27

TBILISI
GEORGIA

03/11/26

NEXUS MEP
YOUR TRUSTED ADVISOR
ENGINEERS CONSULTANTS PLANNERS
CONSULTANTS

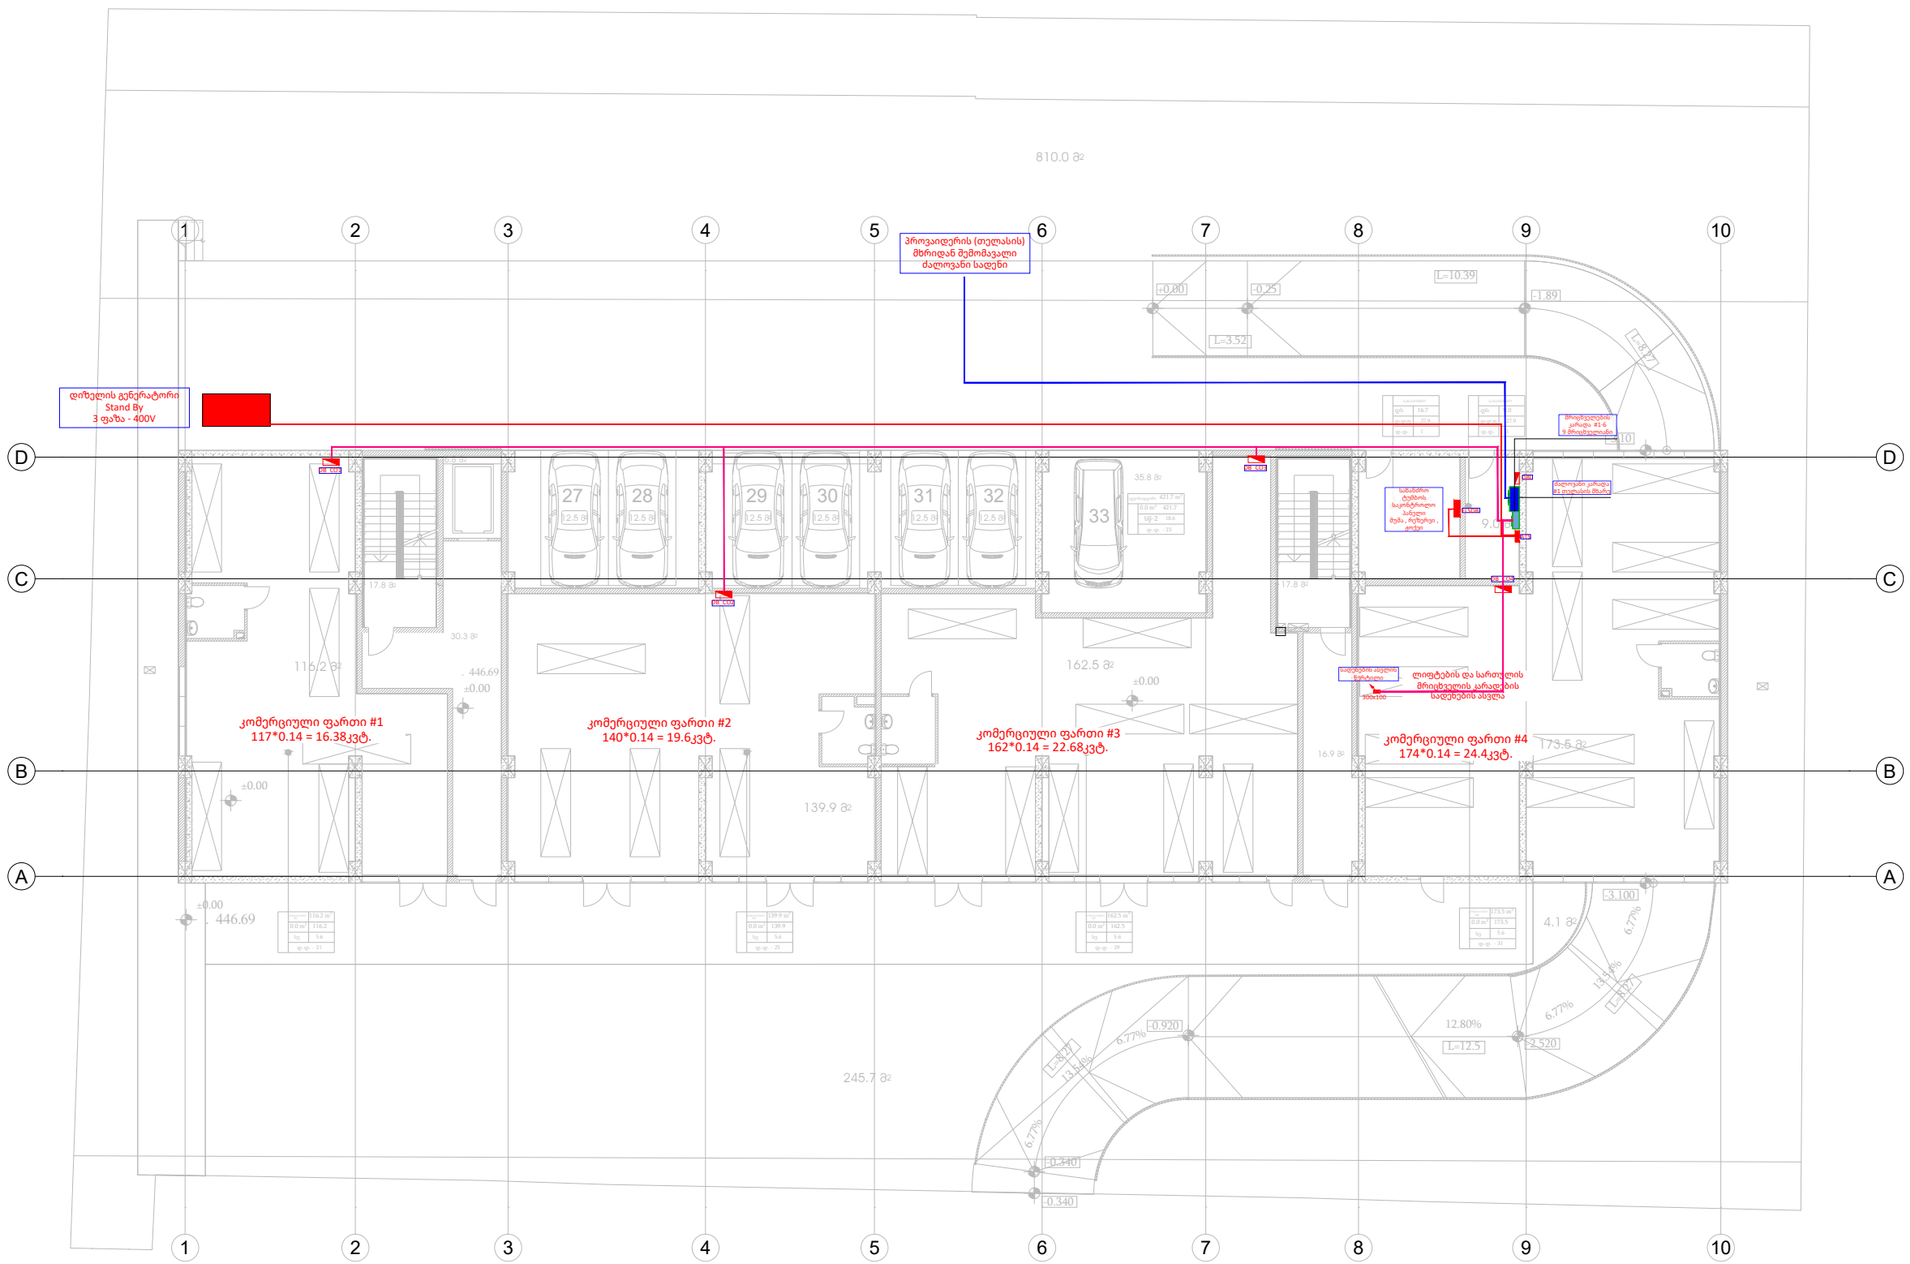

ქალაქი თბილისი, სოფელი დიღომი, ერეკლე II ქუჩა, N 11
ს/კ : 01.72.14.035.662

ელ.განათებაზე სართული

პროექტის დასახელება

ავარიული განათება

საცხოვრებელი კორპუსი

1

MECHANICAL/ELECTRICAL ENGINEERS

123 TSERETELI AVE, SUITE 314

+995 557 48 47 58
+995 595 80 67 27

TBILISI
GEORGIA

03/11/26

ENGINEERS CONSULTANTS PLANNERS

NEXUS MEP

YOUR TRUSTED ADVISOR CONSULTANTS

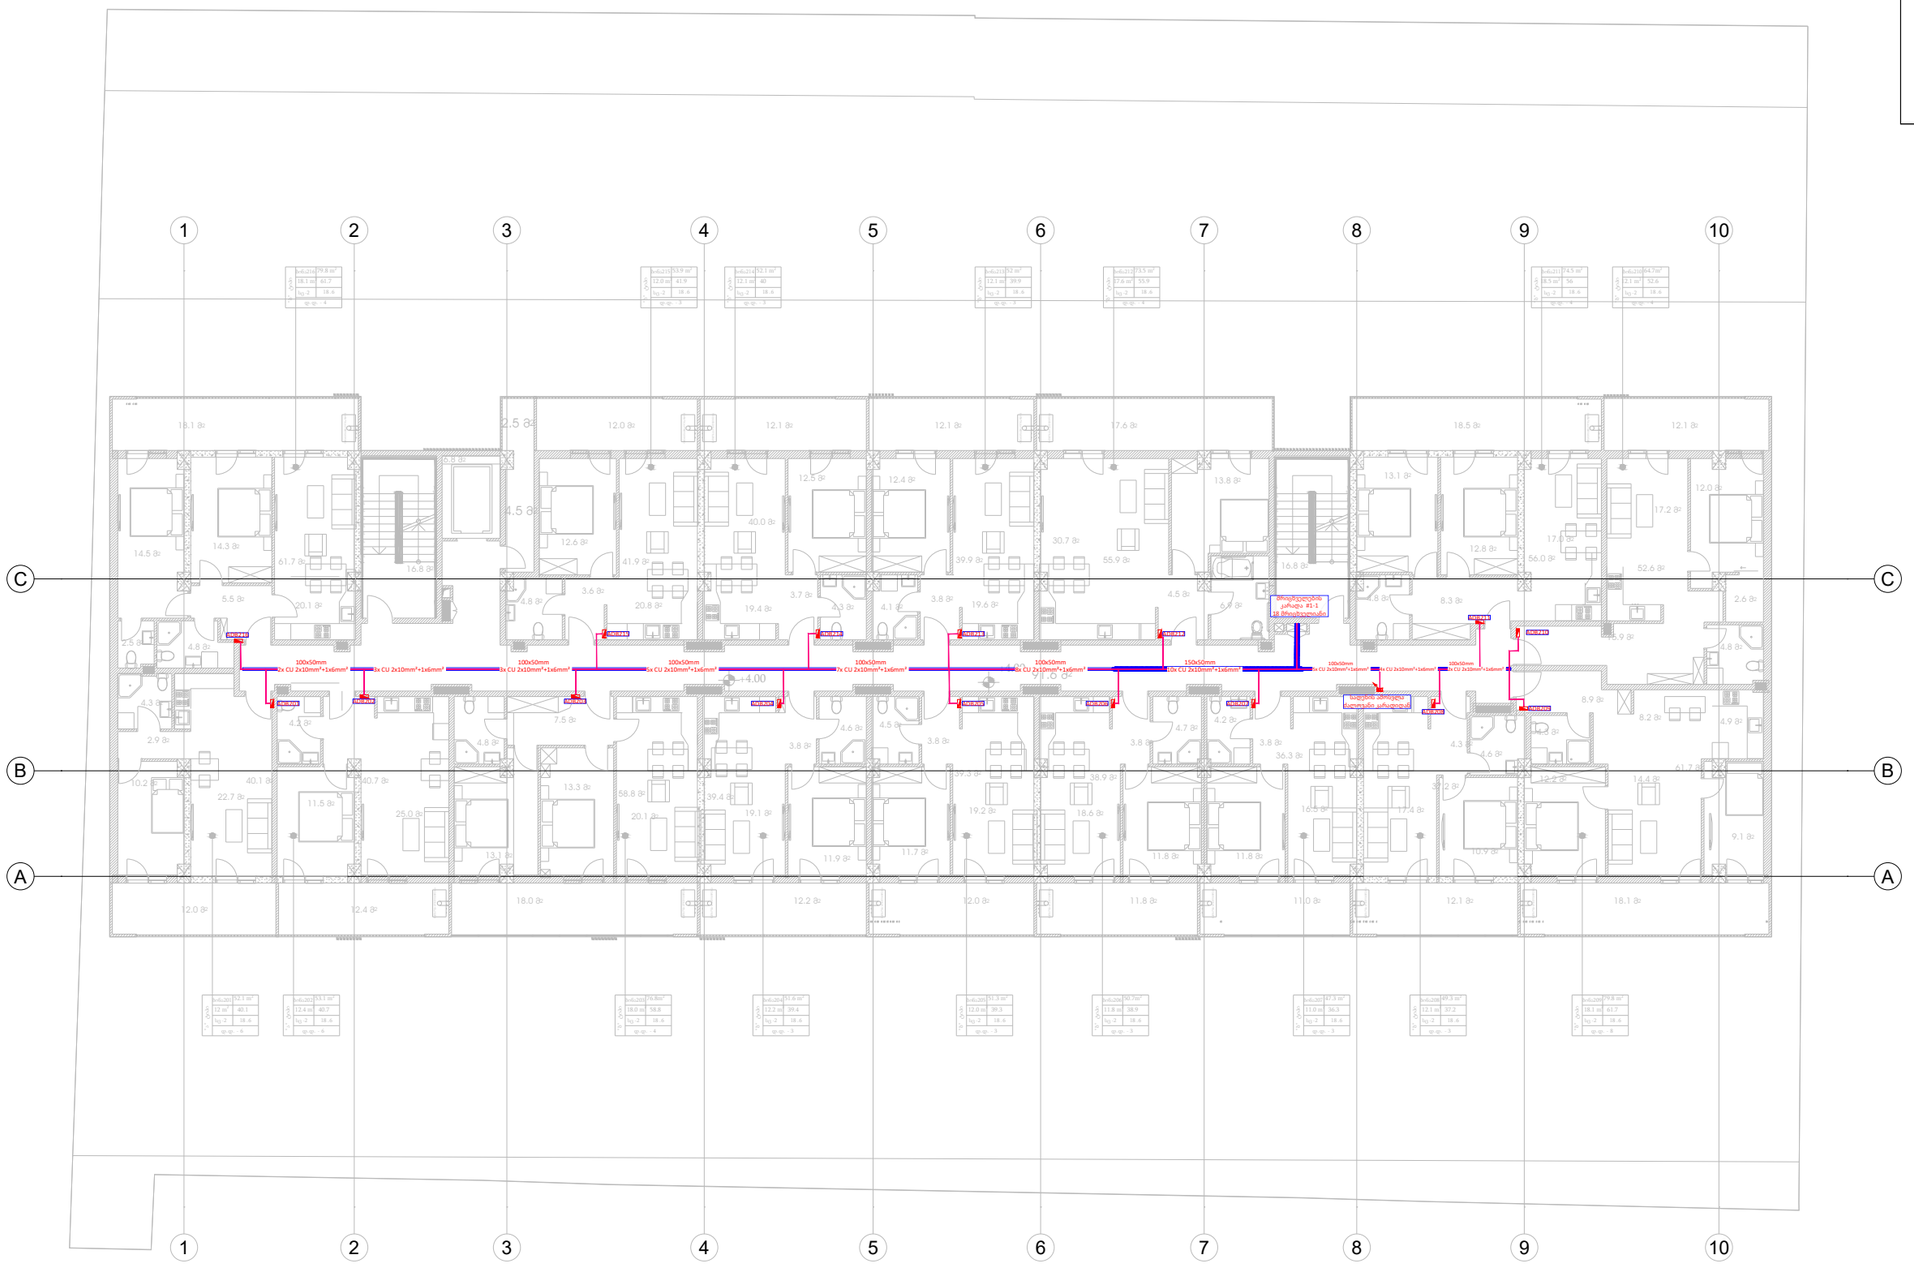

დამკვეთი	შპს "ეზოობა" ს/კ 405036406
საბუღალტრო	
ს/კ	01.72.14.035.662

ქალაქი თბილისი, სოფელი დიღომი,
ერეკლეს ქუჩა, N 11
ს/კ : 01.72.14.035.662

ელ.განაწილება+1 სართული

პროექტის დასახელება
ავარიული განათება

საცხოვრებელი კორპუსი

1

MECHANICAL/ELECTRICAL ENGINEERS

123 TSERETELI AVE, SUITE 314

+995 557 48 47 58
+995 595 80 67 27

TBILISI
GEORGIA

03/11/26

NEXUS MEP

ENGINEERS CONSULTANTS PLANNERS

YOUR TRUSTED ADVISOR CONSULTANTS

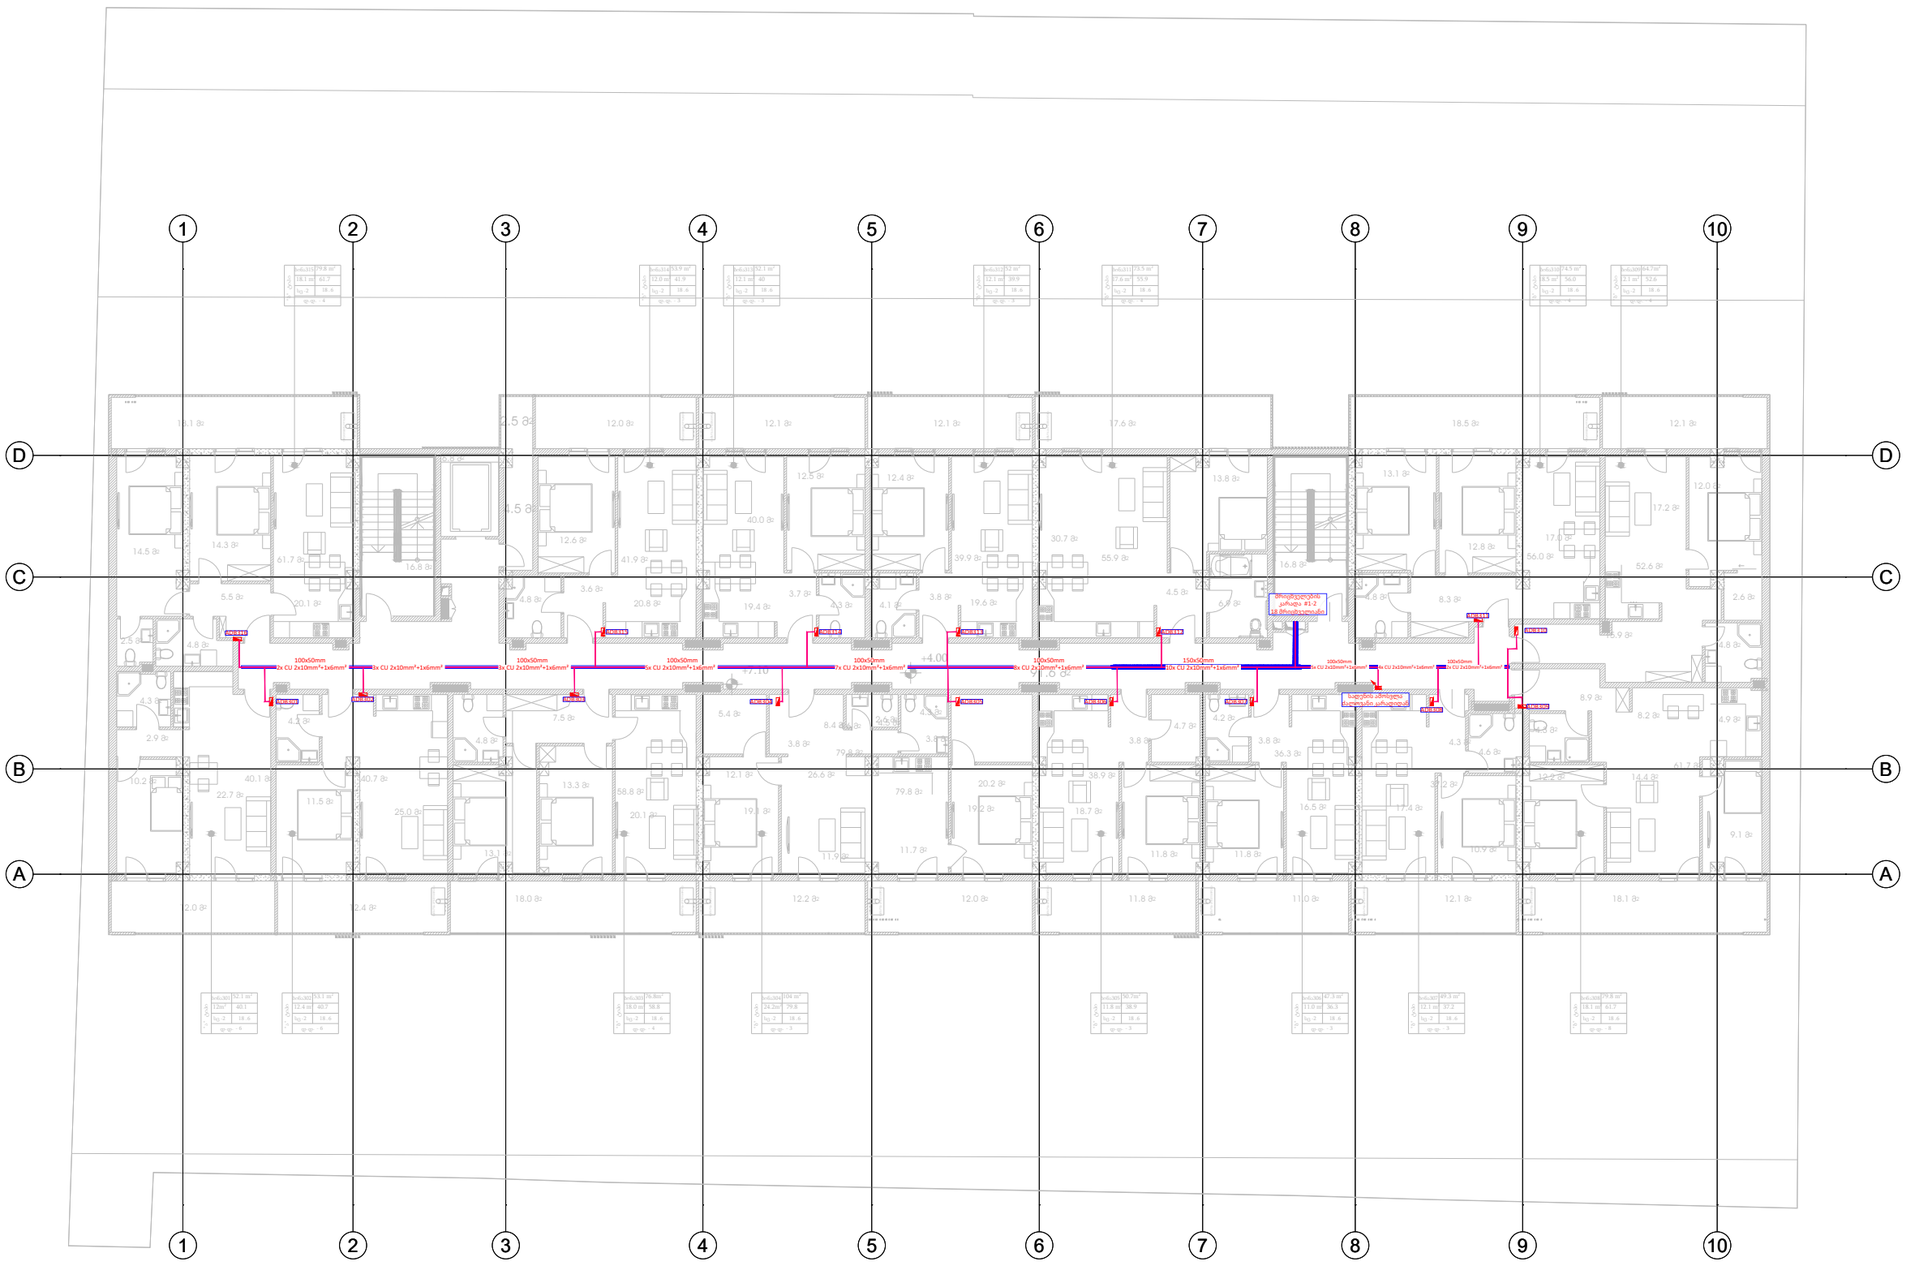

პროექტის დასახელება	
ავარიული განათება	
საცხოვრებელი კორპუსი	
	1

ქალაქი თბილისი, სოფელი დიღომი,
ერეკლე ჭუჭა, N 11
ს/კ : 01.72.14.035.662

ელ.განათება+2 სართული

შპს "ენთოპა"		01.72.14.035.662
ტიპური	სართული	ს.კ.

MECHANICAL/ELECTRICAL ENGINEERS

123 TSERETELI AVE, SUITE 314

+995 557 48 47 58
+995 595 80 67 27

TBILISI
GEORGIA

03/11/26

NEXUS MEP

ENGINEERS CONSULTANTS PLANNERS

YOUR TRUSTED ADVISOR CONSULTANTS

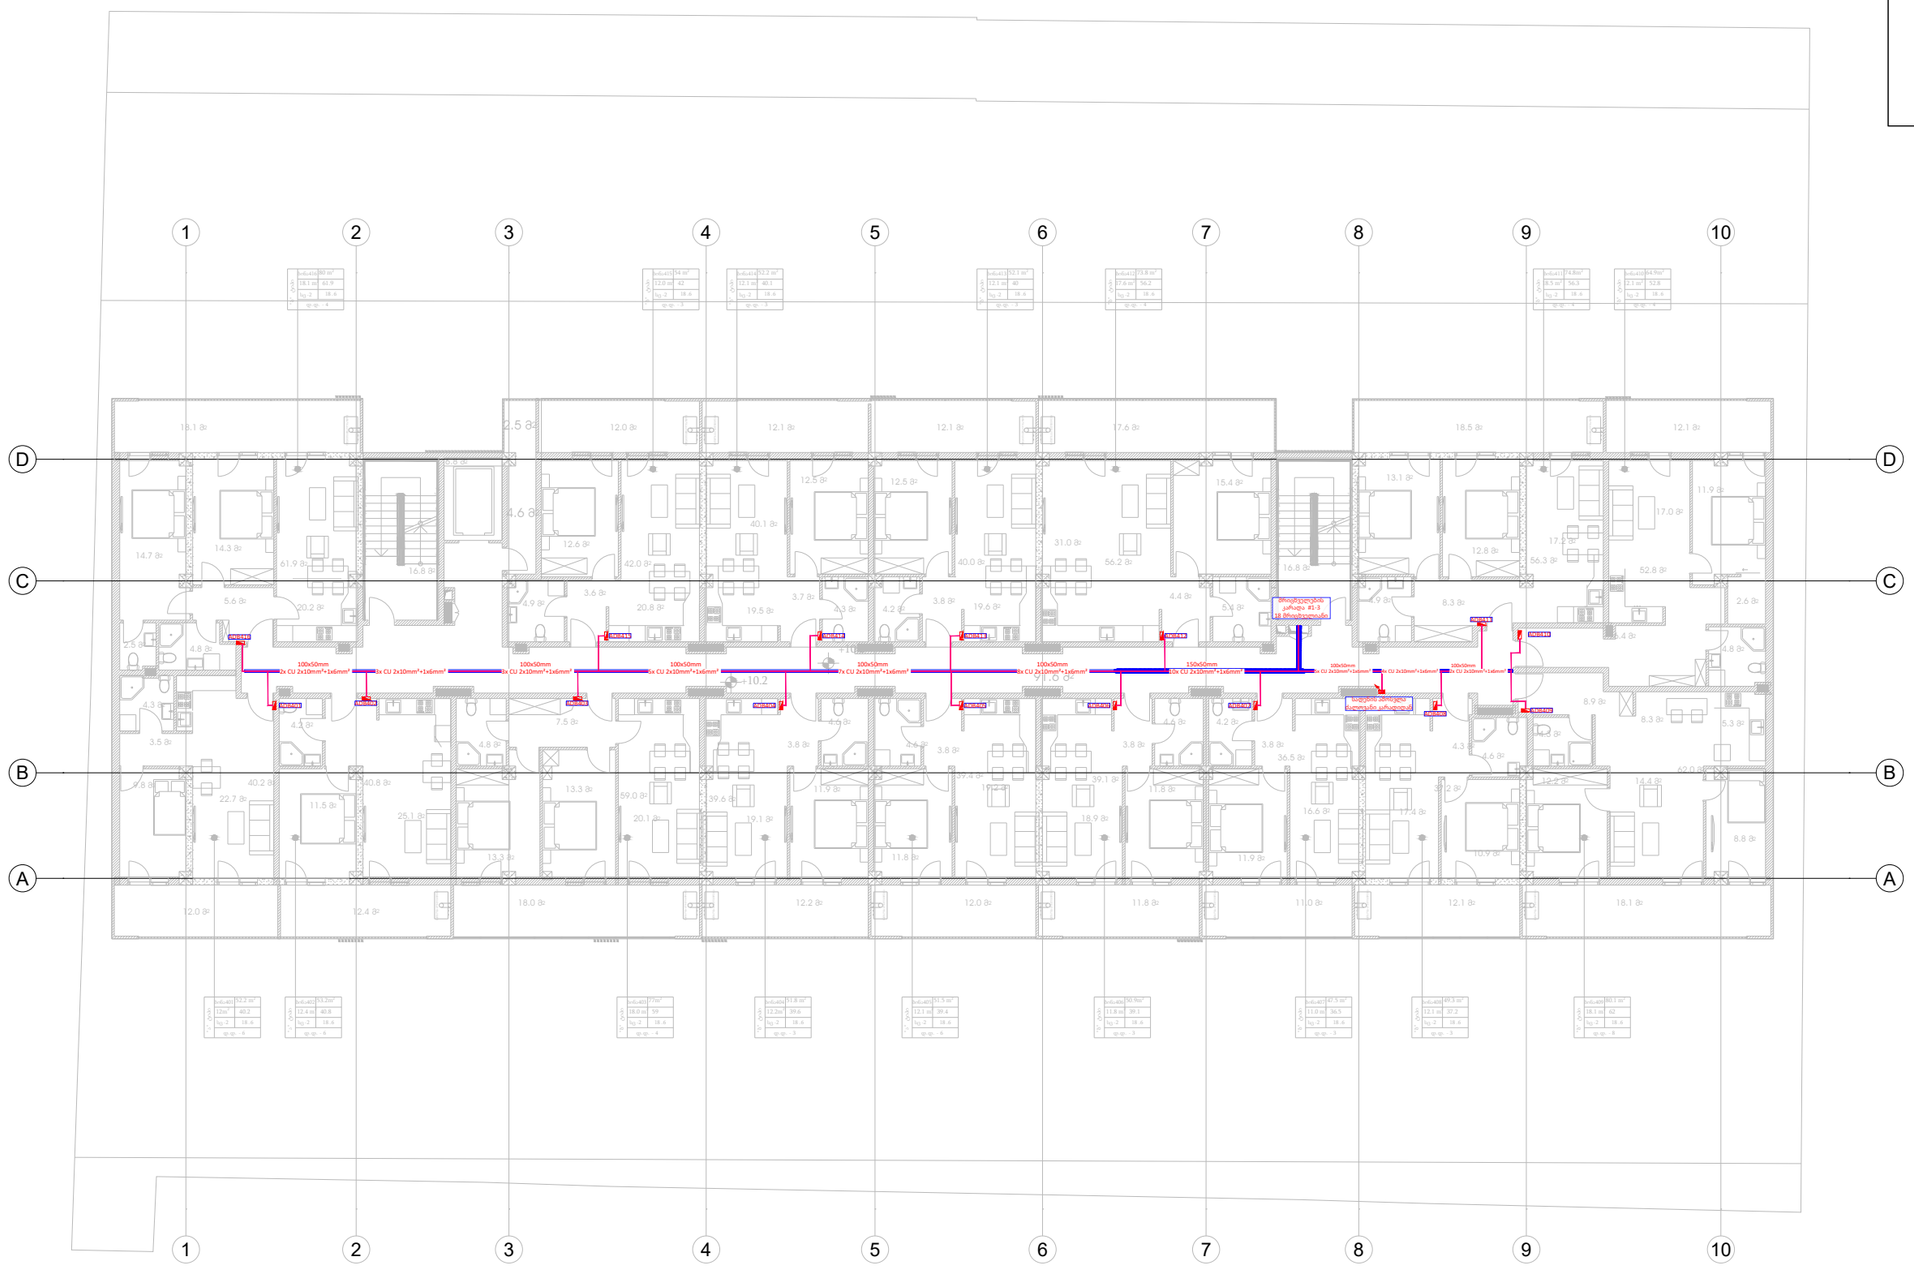

ტიპიური სართულები +3	ეტ.გეგმა
ქალაქი თბილისი, სოფელი დიღომი, ერეკლე II ქუჩა, N 11 ს/კ : 01.72.14.035.662	
პროექტის დასახელება	
ავარიული განათება	
საცხოვრებელი კორპუსი	
1	

ს/კ: 01.72.14.035.662	
შპს "ენოთა" ს/ნ 200036406	
დამკვეთი	საშენი

MECHANICAL/ELECTRICAL ENGINEERS

123 TSERETELI AVE, SUITE 314

+995 557 48 47 58
+995 595 80 67 27

TBILISI
GEORGIA

03/11/26

NEXUS MEP

ENGINEERS CONSULTANTS PLANNERS

YOUR TRUSTED ADVISOR CONSULTANTS

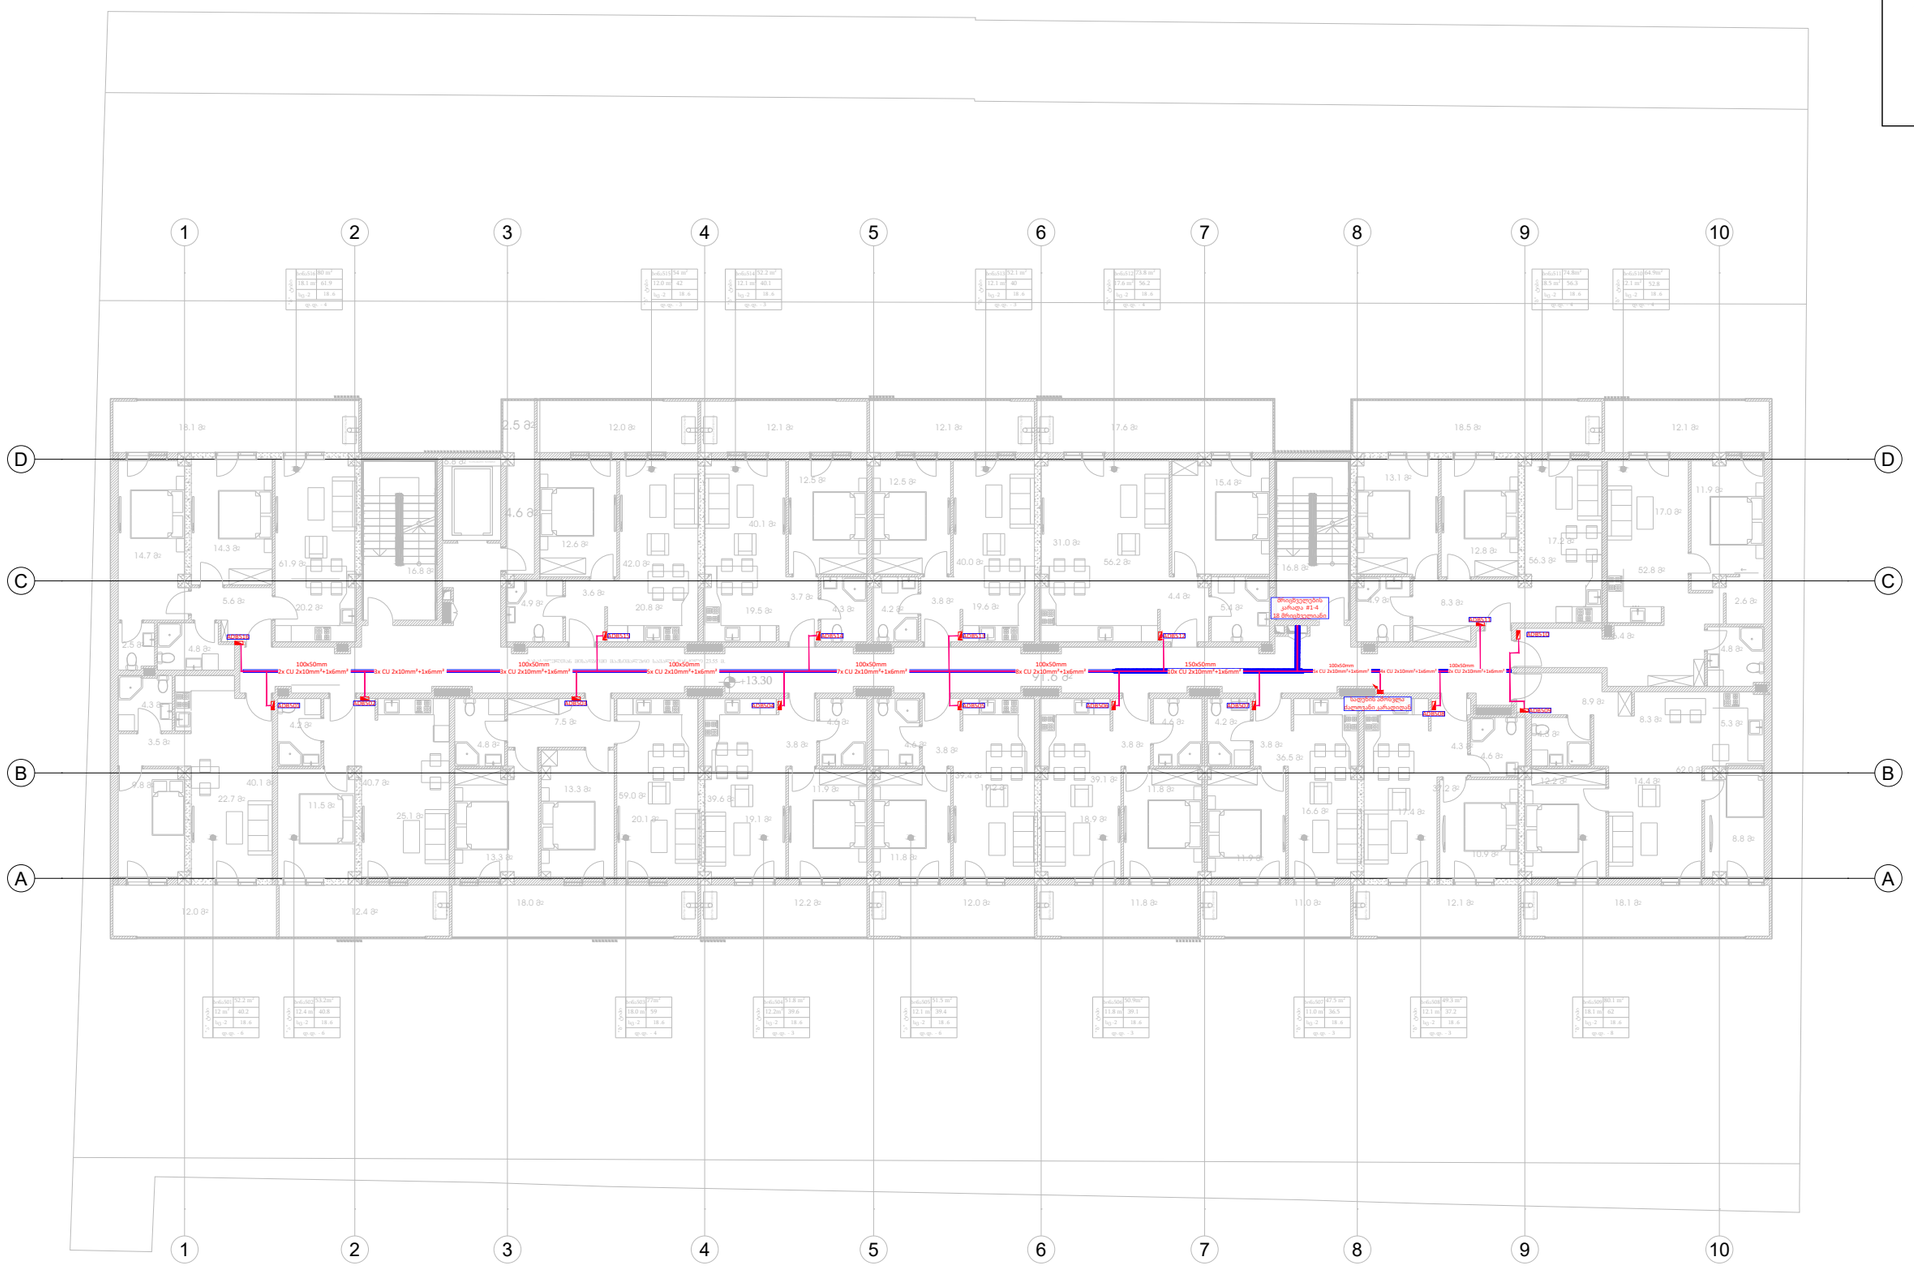

ქალაქი თბილისი, სოფელი დიღომი,
ერეკლეს ქუჩა, N 11
ს/კ : 01.72.14.035.662

ელ.განაწილება+4 სართულიი

პროექტის დასახელება

ავაირული განათება

საცხოვრებელი კორპუსი

1

დამკვეთის	შპს "ეზოთა" ს/ნ 200036406	ს/კ: 01.72.14.035.662
	სამუშაო	

MECHANICAL/ELECTRICAL ENGINEERS

123 TSERETELI AVE, SUITE 314

+995 557 48 47 58
+995 595 80 67 27

TBILISI
GEORGIA

03/11/26

ENGINEERS CONSULTANTS PLANNERS

YOUR TRUSTED ADVISOR CONSULTANTS

NEXUS MEP

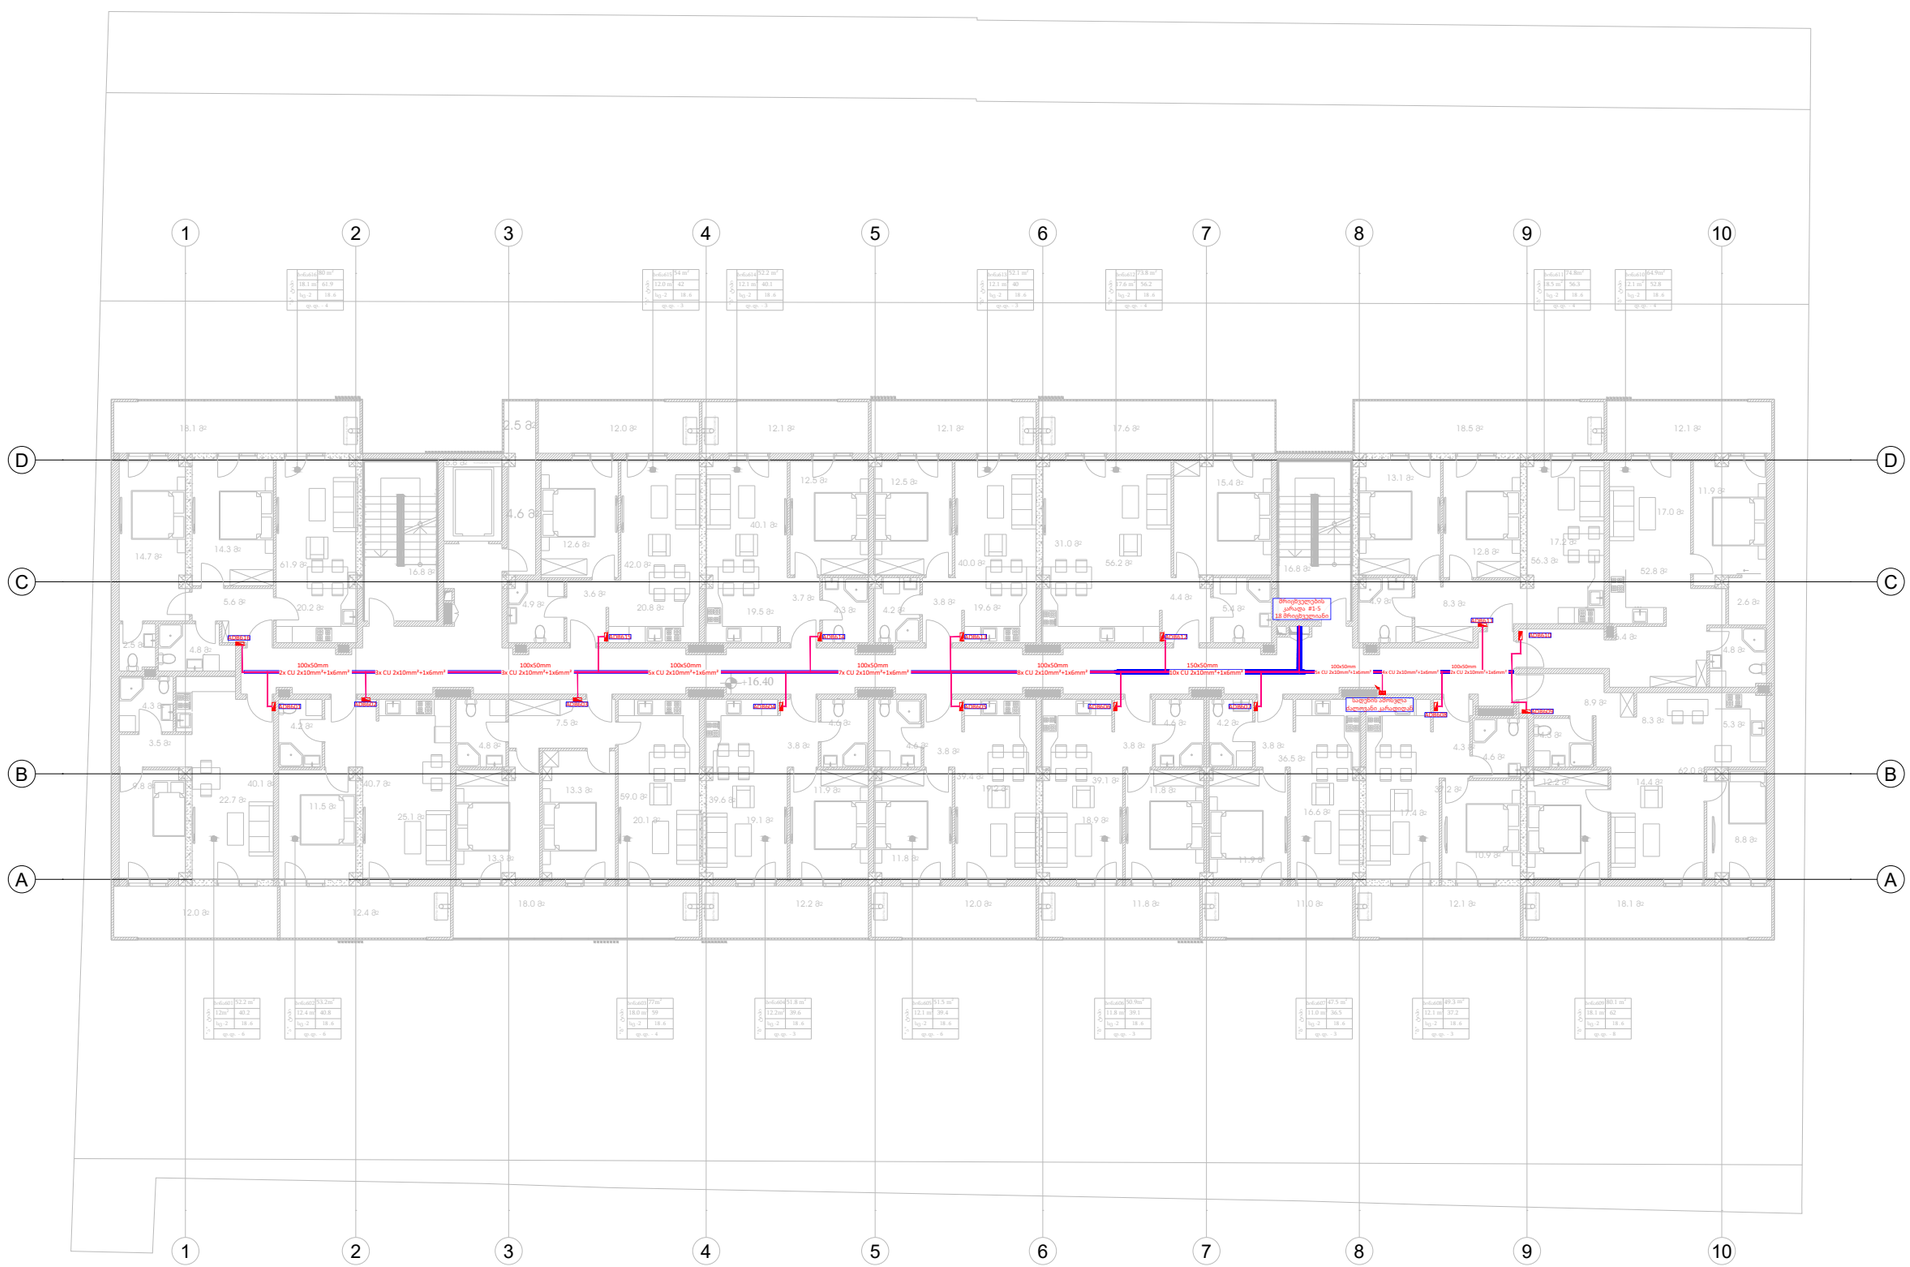

შემსრულებელი	შპს "ენოლა" ს/ნ 200036406
სამუშაოს	ს/კ : 01.72.14.035.662

ს/კ : 01.72.14.035.662

ელ.განაწილება+5 სართული

პროექტის დასახელება	
ავარიული განათება	

საცხოვრებელი კორპუსი

1

MECHANICAL/ELECTRICAL ENGINEERS

123 TSERETELI AVE, SUITE 314

+995 557 48 47 58
+995 595 80 67 27

TBILISI
GEORGIA

03/11/26

ENGINEERS CONSULTANTS PLANNERS

YOUR TRUSTED ADVISOR CONSULTANTS

NEXUS MEP

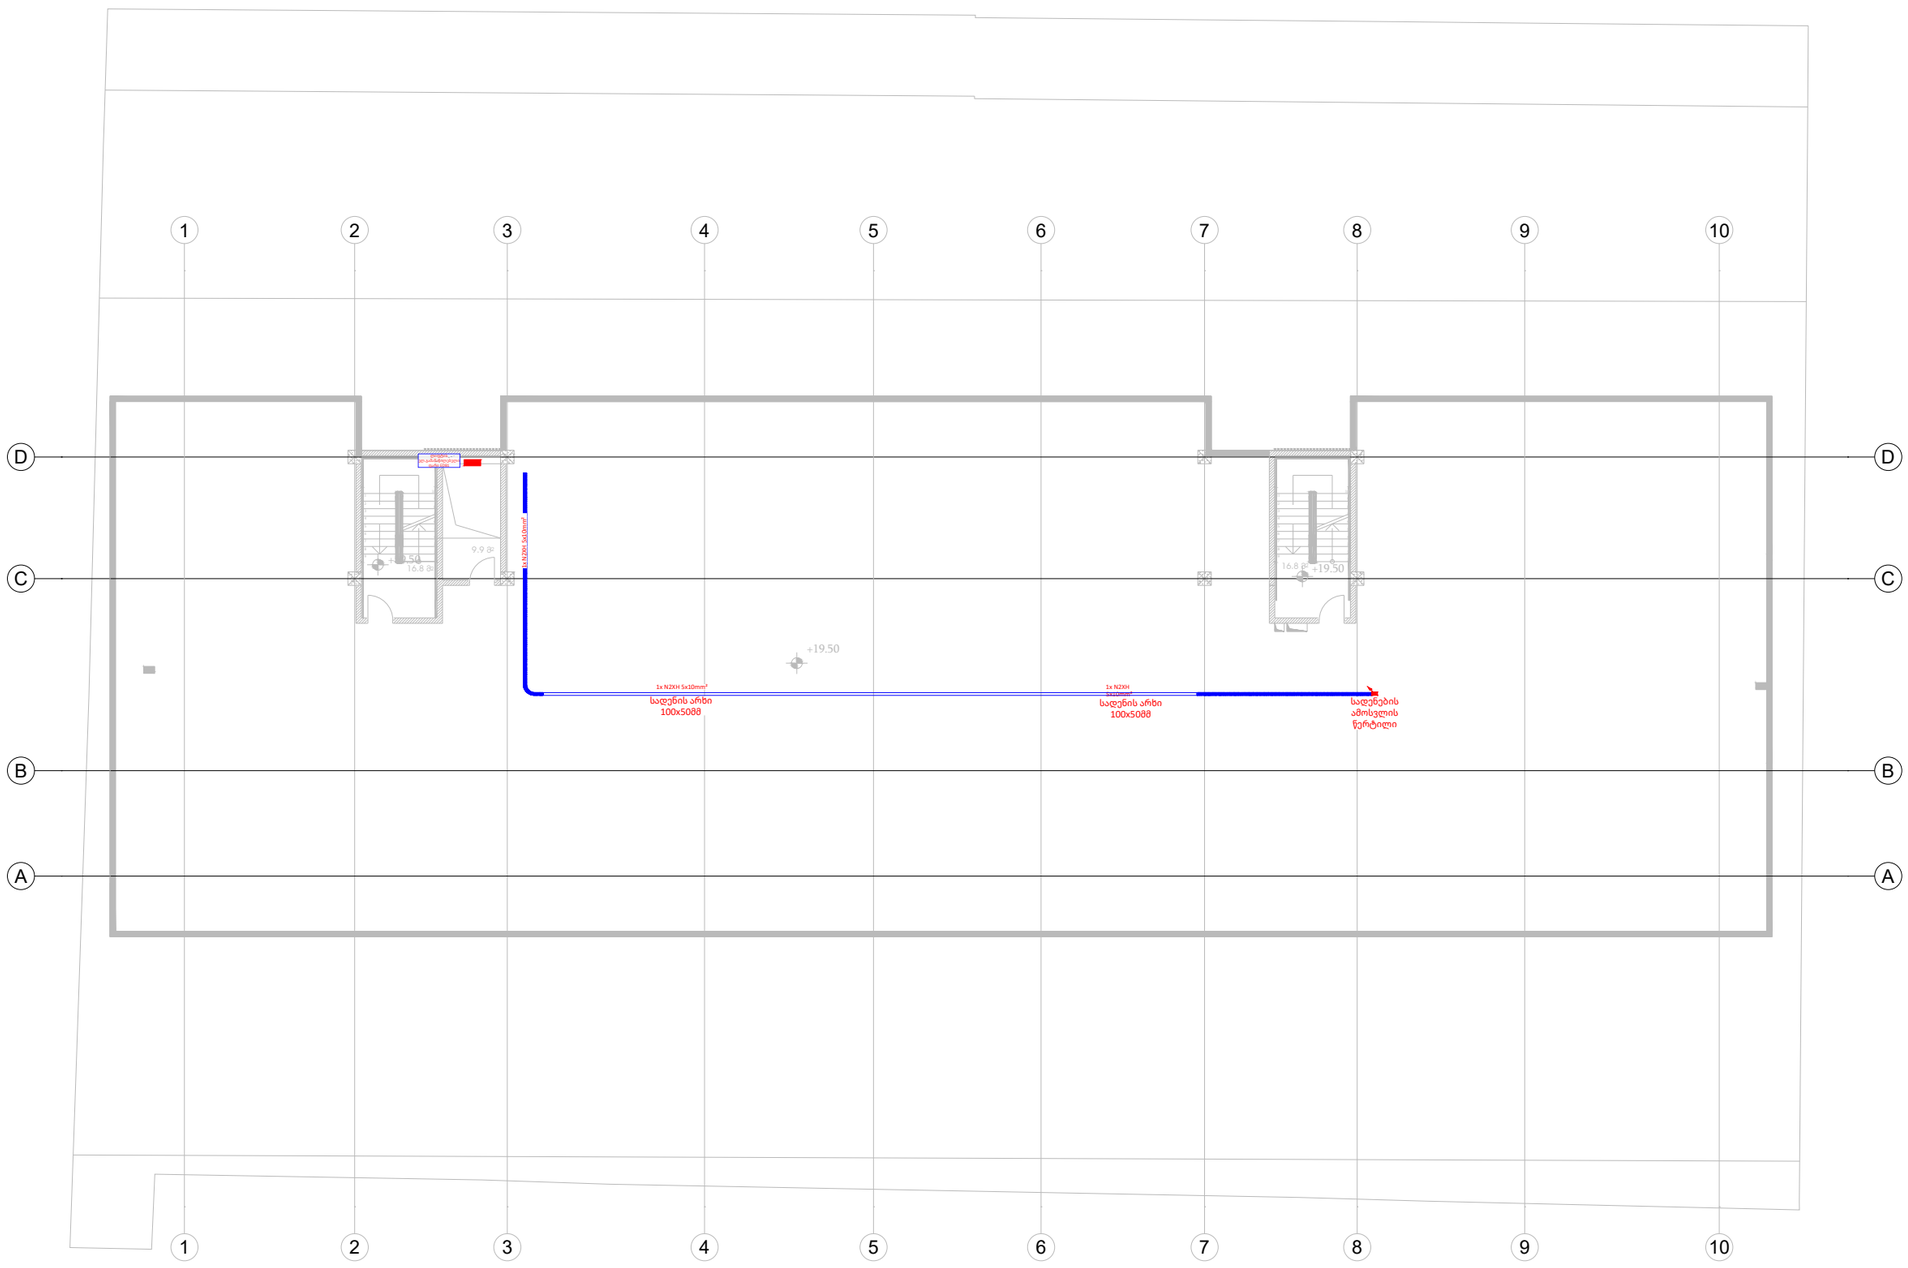

ხელმოწერა		
მპპ	ნ.სვანიძე	
	გ.ბარბე	
	დ.ოდიშელიძე	
	ფ.წერეთელი	
თანამდებობა	ინჟინერი	
	ინჟინერი	
	მთ.ინჟინერი	
	დირექტორი	

შპს "ერითრა" ს/კ 200036406		01.72.14035.662
ეტაპი/დეტალი	სახელი	ს/კ

ქალაქი თბილისი, სოფელი დიღომი,
ერეკლეს ქუჩა, N 11
ს/კ : 01.72.14.035.662

ელ.განაწილებასხურავი

პროექტის დასახელება

ავარიული განათება

საცხოვრებელი კორპუსი

1

MECHANICAL/ELECTRICAL ENGINEERS

123 TSERETELI AVE, SUITE 314

+995 557 48 47 58
+995 595 80 67 27

TBILISI
GEORGIA

03/11/26

ENGINEERS CONSULTANTS PLANNERS

NEXUS MEP

YOUR TRUSTED ADVISOR CONSULTANTS

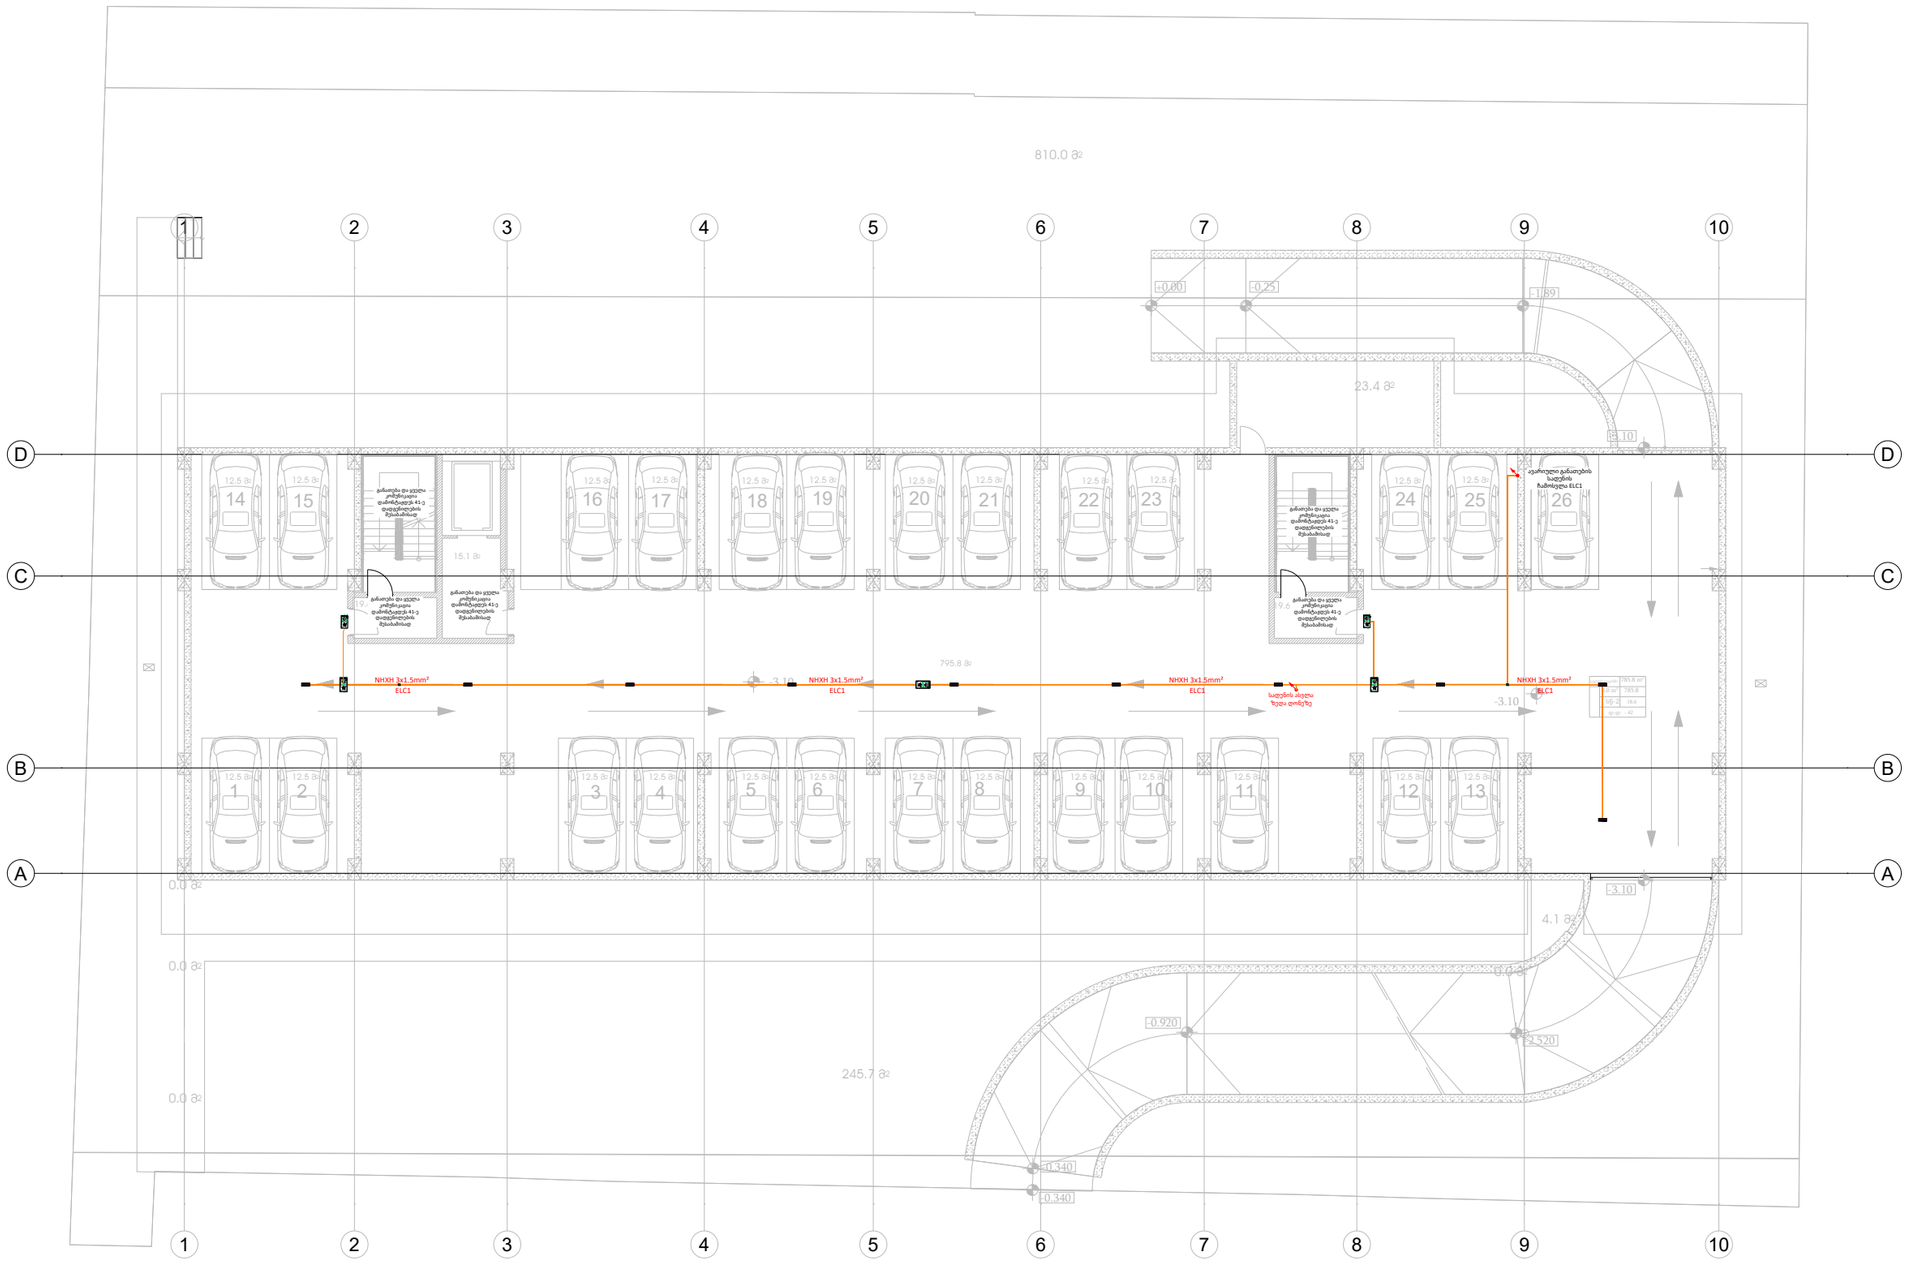

ავარიული განათება	
სიმბოლო	განმარტება
მოწყობილობები	
	მიმართულების მანიშნებელი აკუმულატორით 90წთ. მარკვე-მარცხნივ
	მიმართულების მანიშნებელი აკუმულატორით 90წთ. წინ , კარი
	მიმართულების მანიშნებელი აკუმულატორით 90წთ. მთ.გასასვლელი
	ავარიული სანათი 4W აკუმულატორით 90წთ.
	გამანაწილებელი ყუთი
	ელ.გამანაწილებელი ფარი

თანამშრომლობა	ინჟინერული	ზედამხედველი
	ინჟინერული	გ.ჩაჩუა
	მთა.ინჟინერული	დ. ოდიშელიძე
	ტექნიკური	დ. წერეთელი

შპს "ეროთაა" ს/ნ 200084406		
დამკვეთი	სათვალი	ს.კ
		01.72.14.035.662

ქალაქი თბილისი, სოფელი დიღომი,
ერეკლეს ქუჩა, N 11
ს/კ : 01.72.14.035.662

ავარიული განათება -1 სართული

პროექტის დასახელება
ავარიული განათება
საცხოვრებელი კორპუსი

1

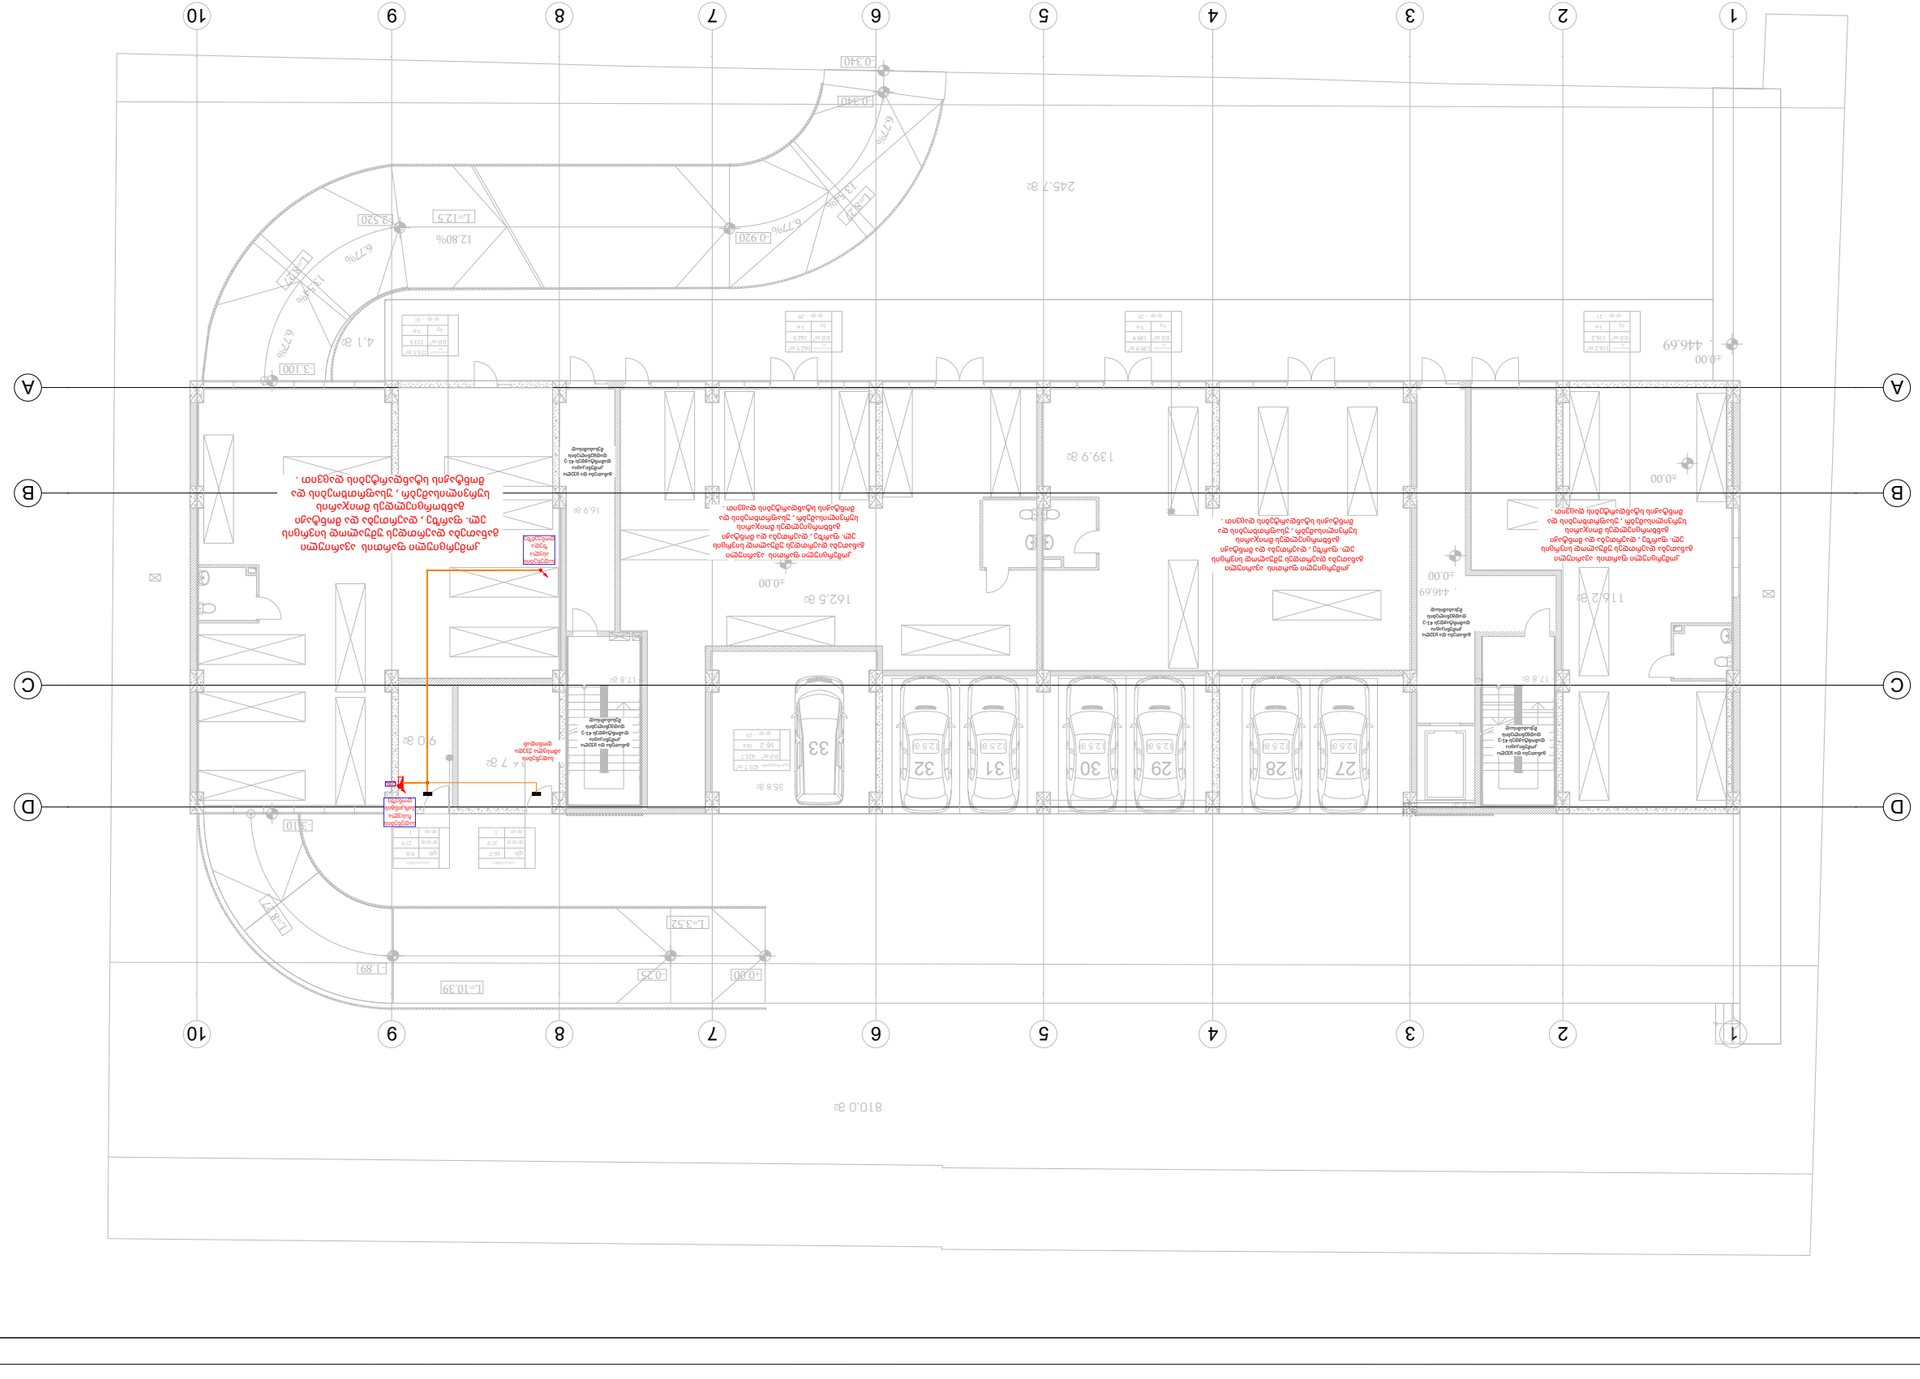

	ელ-ტექნიკური ოთახი
	ტექნიკური ოთახი სველი წერტილით
	ტექნიკური ოთახი
	ტექნიკური ოთახი სველი წერტილით და ლიფტის დაშვებით
	ტექნიკური ოთახი სველი წერტილით და ლიფტის დაშვებით
	ტექნიკური ოთახი სველი წერტილით და ლიფტის დაშვებით

ექსპლიკაცია

ნომერი	აღნიშვნა
	ელ-ტექნიკური ოთახი
	ტექნიკური ოთახი სველი წერტილით
	ტექნიკური ოთახი
	ტექნიკური ოთახი სველი წერტილით და ლიფტის დაშვებით
	ტექნიკური ოთახი სველი წერტილით და ლიფტის დაშვებით
	ტექნიკური ოთახი სველი წერტილით და ლიფტის დაშვებით

ქალაქი თბილისი, სოფელი დიღომი,
ერეკლეს ქუჩა, N 11
ს/კ : 01.72.14.035.662

ავარიული განათება O სარდაფი

ხელშეკრულება	
ავტორი	
ხელმძღვანელი	
კონსულტანტი	
დამკვეთი	
შემსრულებელი	
ტიპი	
ფორმატი	A3
მასშტაბი	1:100
პროექტის №	01.72.14.035.662

NEXUS MEP
YOUR TRUSTED ADVISOR
CONSULTANTS
ENGINEERS
CONSULTANTS
PLANNERS

MECHANICAL/ELECTRICAL ENGINEERS
WWW.NCS.GE
123 TSERETELI AVE. SUITE 314
+995 557 48 47 58
+995 595 80 67 27
TBILISI
GEORGIA

03/11/26

MECHANICAL/ELECTRICAL ENGINEERS

123 TSERETELI AVE, SUITE 314

+995 557 48 47 58
+995 595 80 67 27

TBILISI
GEORGIA

03/11/26

NEXUS MEP

ENGINEERS CONSULTANTS PLANNERS

YOUR TRUSTED ADVISOR CONSULTANTS

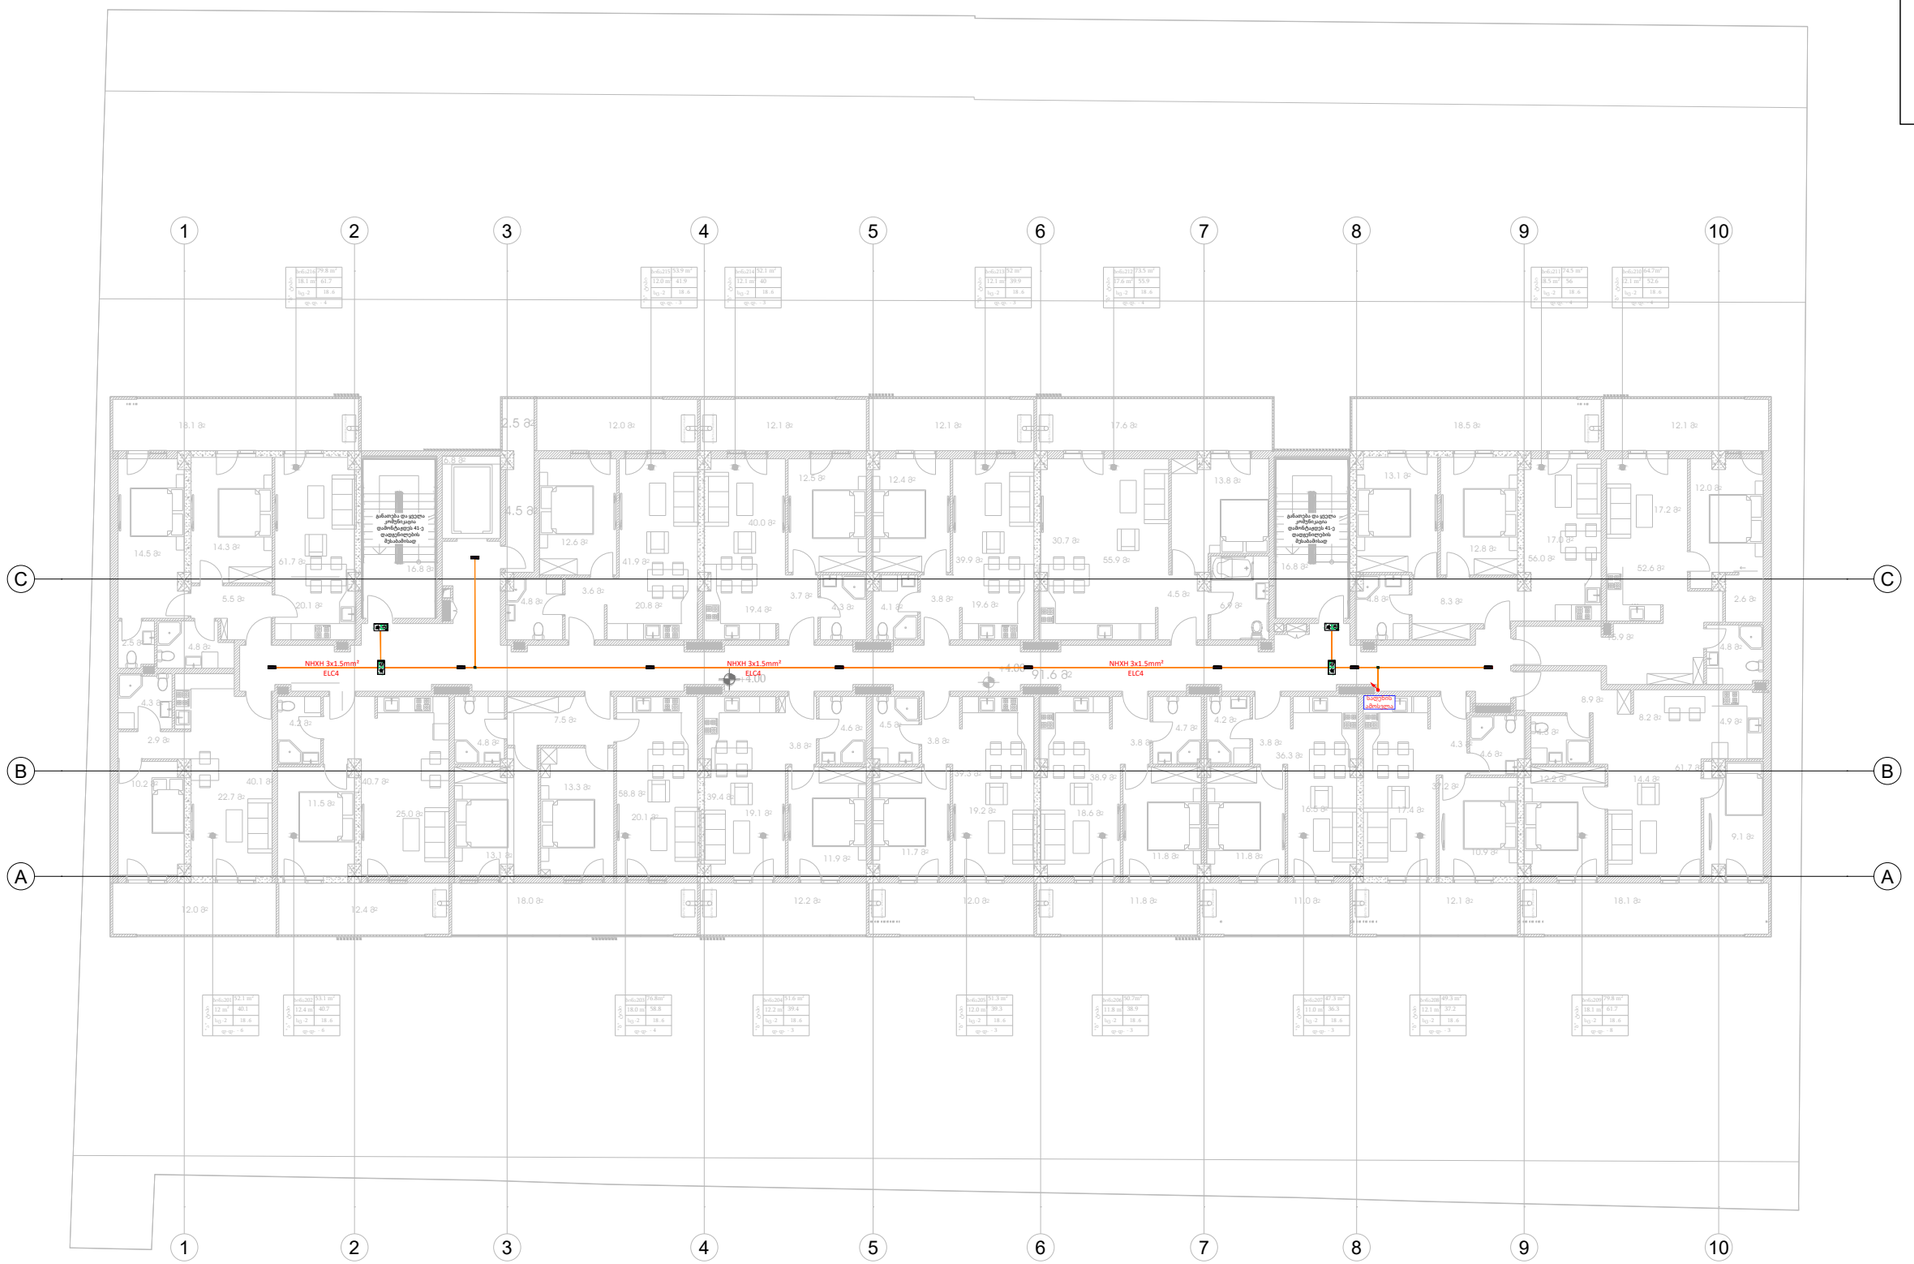

ავარიული განათება

სიმბოლო	განმარტება
	მოწყობილობები
	მიმართულების მანიშნებელი აკუმულატორით 90წთ. მარცვნ-მარჯვნივ
	მიმართულების მანიშნებელი აკუმულატორით 90წთ. წინ , კარი
	მიმართულების მანიშნებელი აკუმულატორით 90წთ. მთ.გასასვლელი
	ავარიული სანათი 4W აკუმულატორით 90წთ.
	გამანაწილებელი ყუთი
	ელ.გამანაწილებელი ფარი

პროექტის დასახელება	ქალაქი თბილისი, სოფელი დიღომი, ერეკლეს ქუჩა, N 11 ს/კ : 01.72.14.035.662
ავარიული განათება	ავარიული განათება +1 სართული
საცხოვრებელი კორპუსი	
1	

შპს "ენოლა" ს/ნ 405036406	
დამკვეთი	ს/კ : 01.72.14.035.662
სამუშაო	



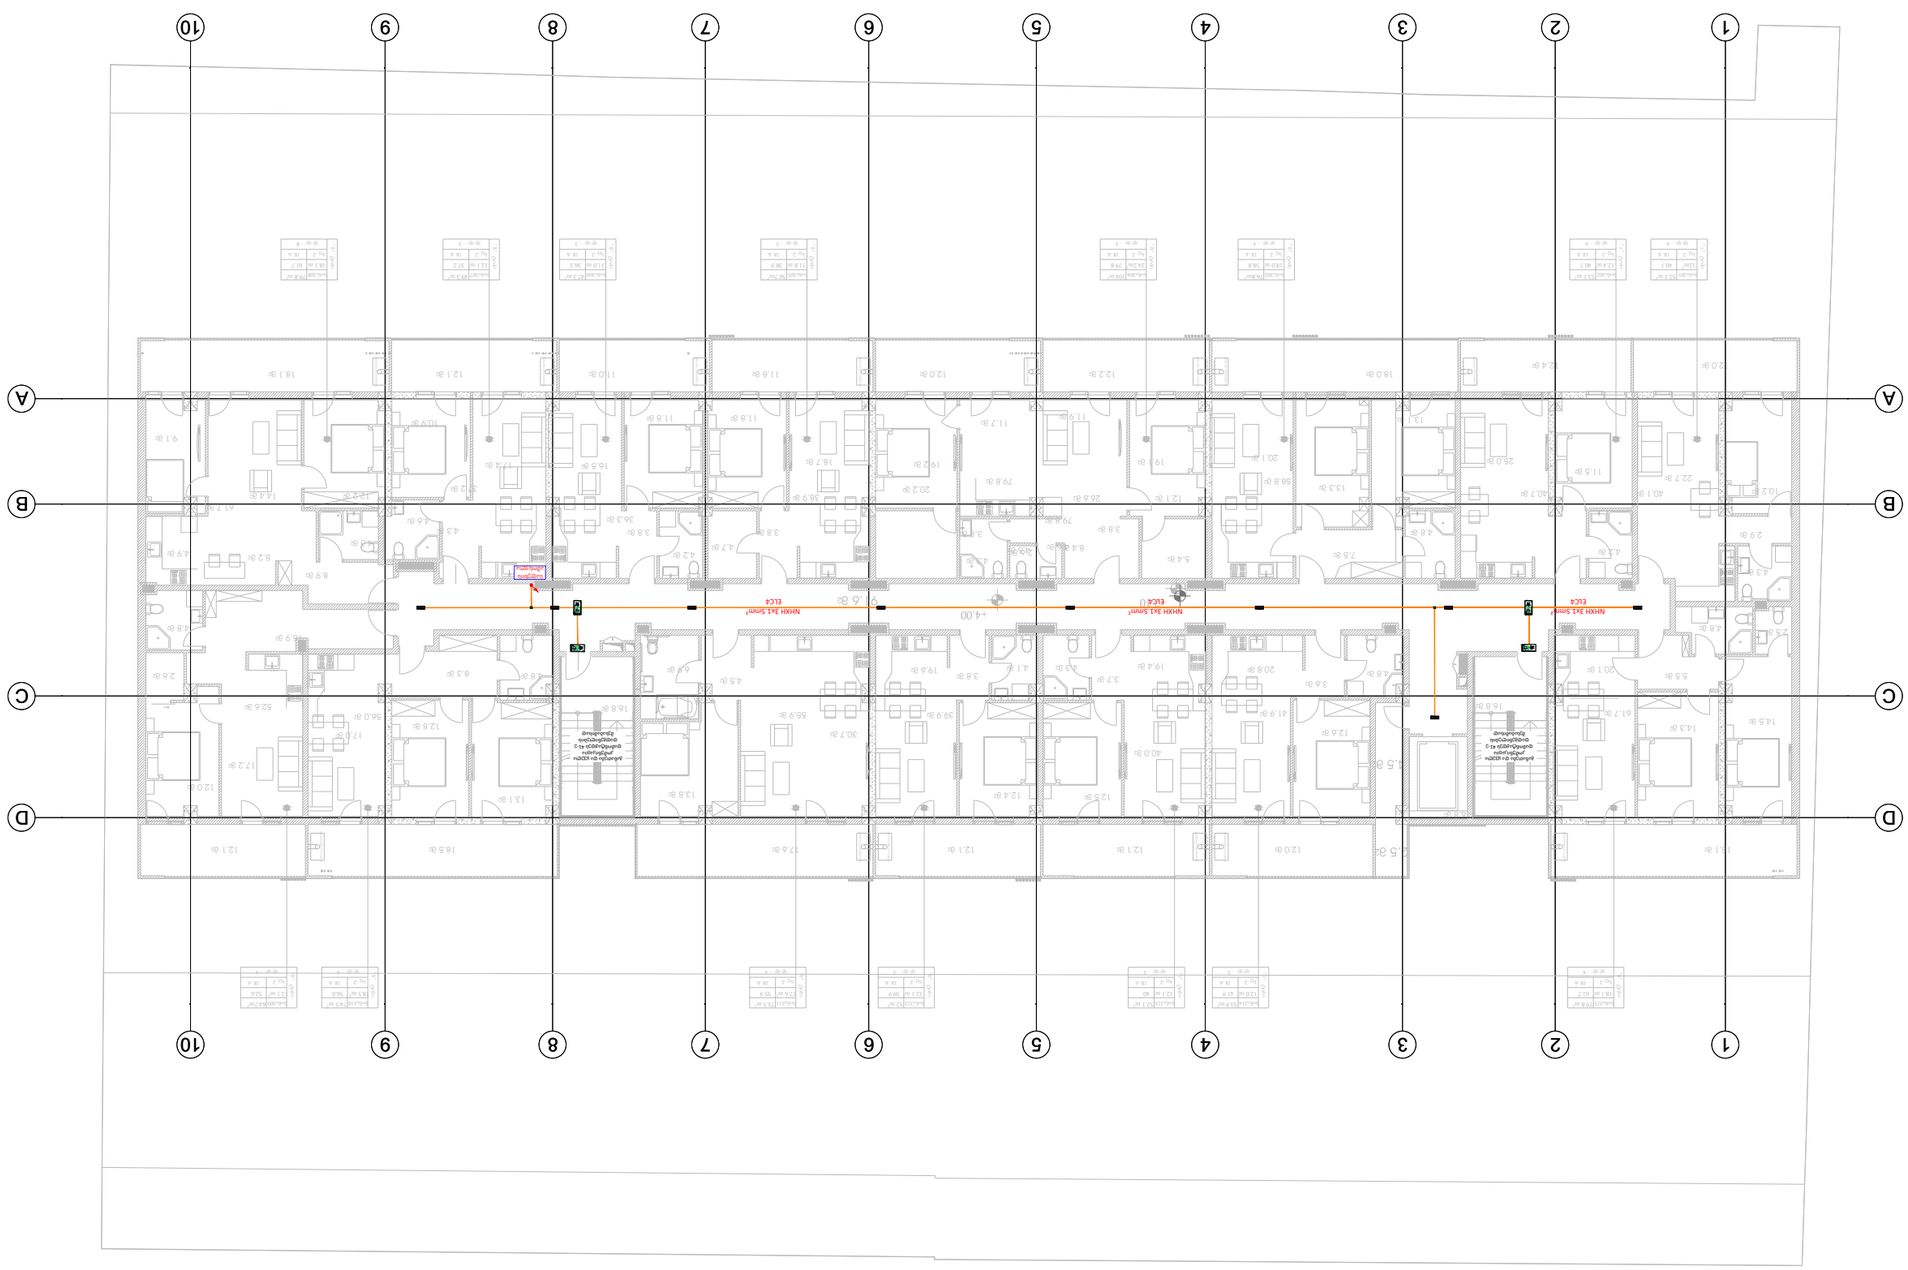

ავარიული განათება +2 სართული

ქალაქი თბილისი, სოფელი დიდიძი,
ერეკვის ქუჩა, N 11
ს/კ: 01.72.14.035.662

პროექტის დასახელება	
პროექტის ფაზირება	
ნახატის დასახელება	ელექტრომომარაგების სქემა
ნახატის	
ფურც.	1

ავტორი	ნიკოლოზ ბერიძე
დამოწმებული	
ინჟინერი	
ინჟინერი	
ინჟინერი









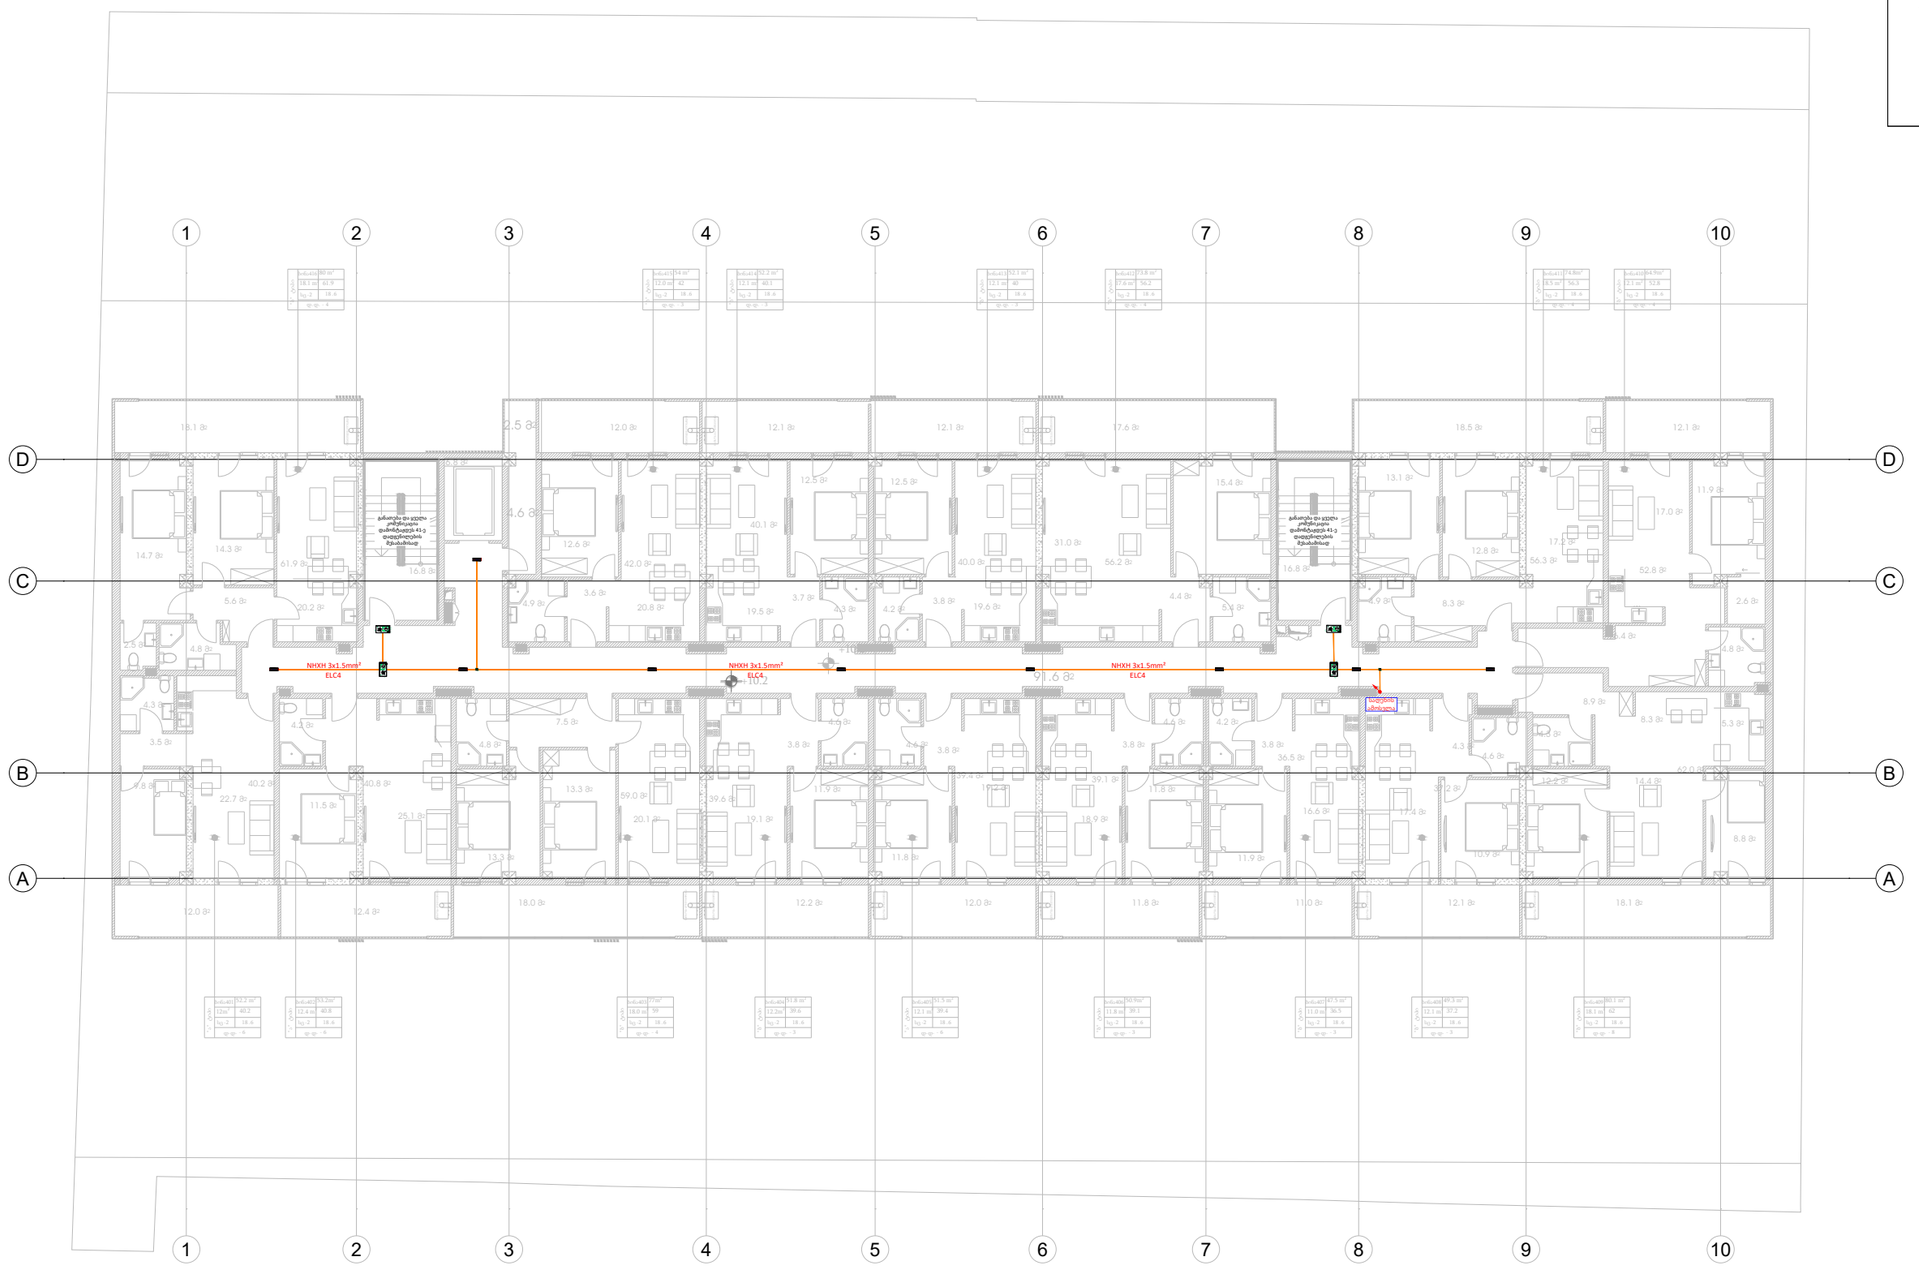

ავარიული განათება

სიმბოლო	განმარტება
	მოწყობილობები
	მიმართულების მანიშნებელი აკუმულატორით 90წთ. მარჯვნ-მარცხნივ
	მიმართულების მანიშნებელი აკუმულატორით 90წთ. წინ , კარი
	მიმართულების მანიშნებელი აკუმულატორით 90წთ. მთ.გასასვლელი
	ავარიული სანათი 4W აკუმულატორით 90წთ.
	გამანაწილებელი ყუთი
	ელ.გამანაწილებელი ფარი

შპს "ენოლა" ს/კ 406036406		01.72.14.035.662
დამკვეთი	საშუალი	ს/კ

ქალაქი თბილისი, სოფელი დიღომი, ერეკლე II ქუჩა, N 11
ს/კ : 01.72.14.035.662

ავარიული განათება +3 სართული

პროექტის დასახელება

ავარიული განათება

საცხოვრებელი კორპუსი









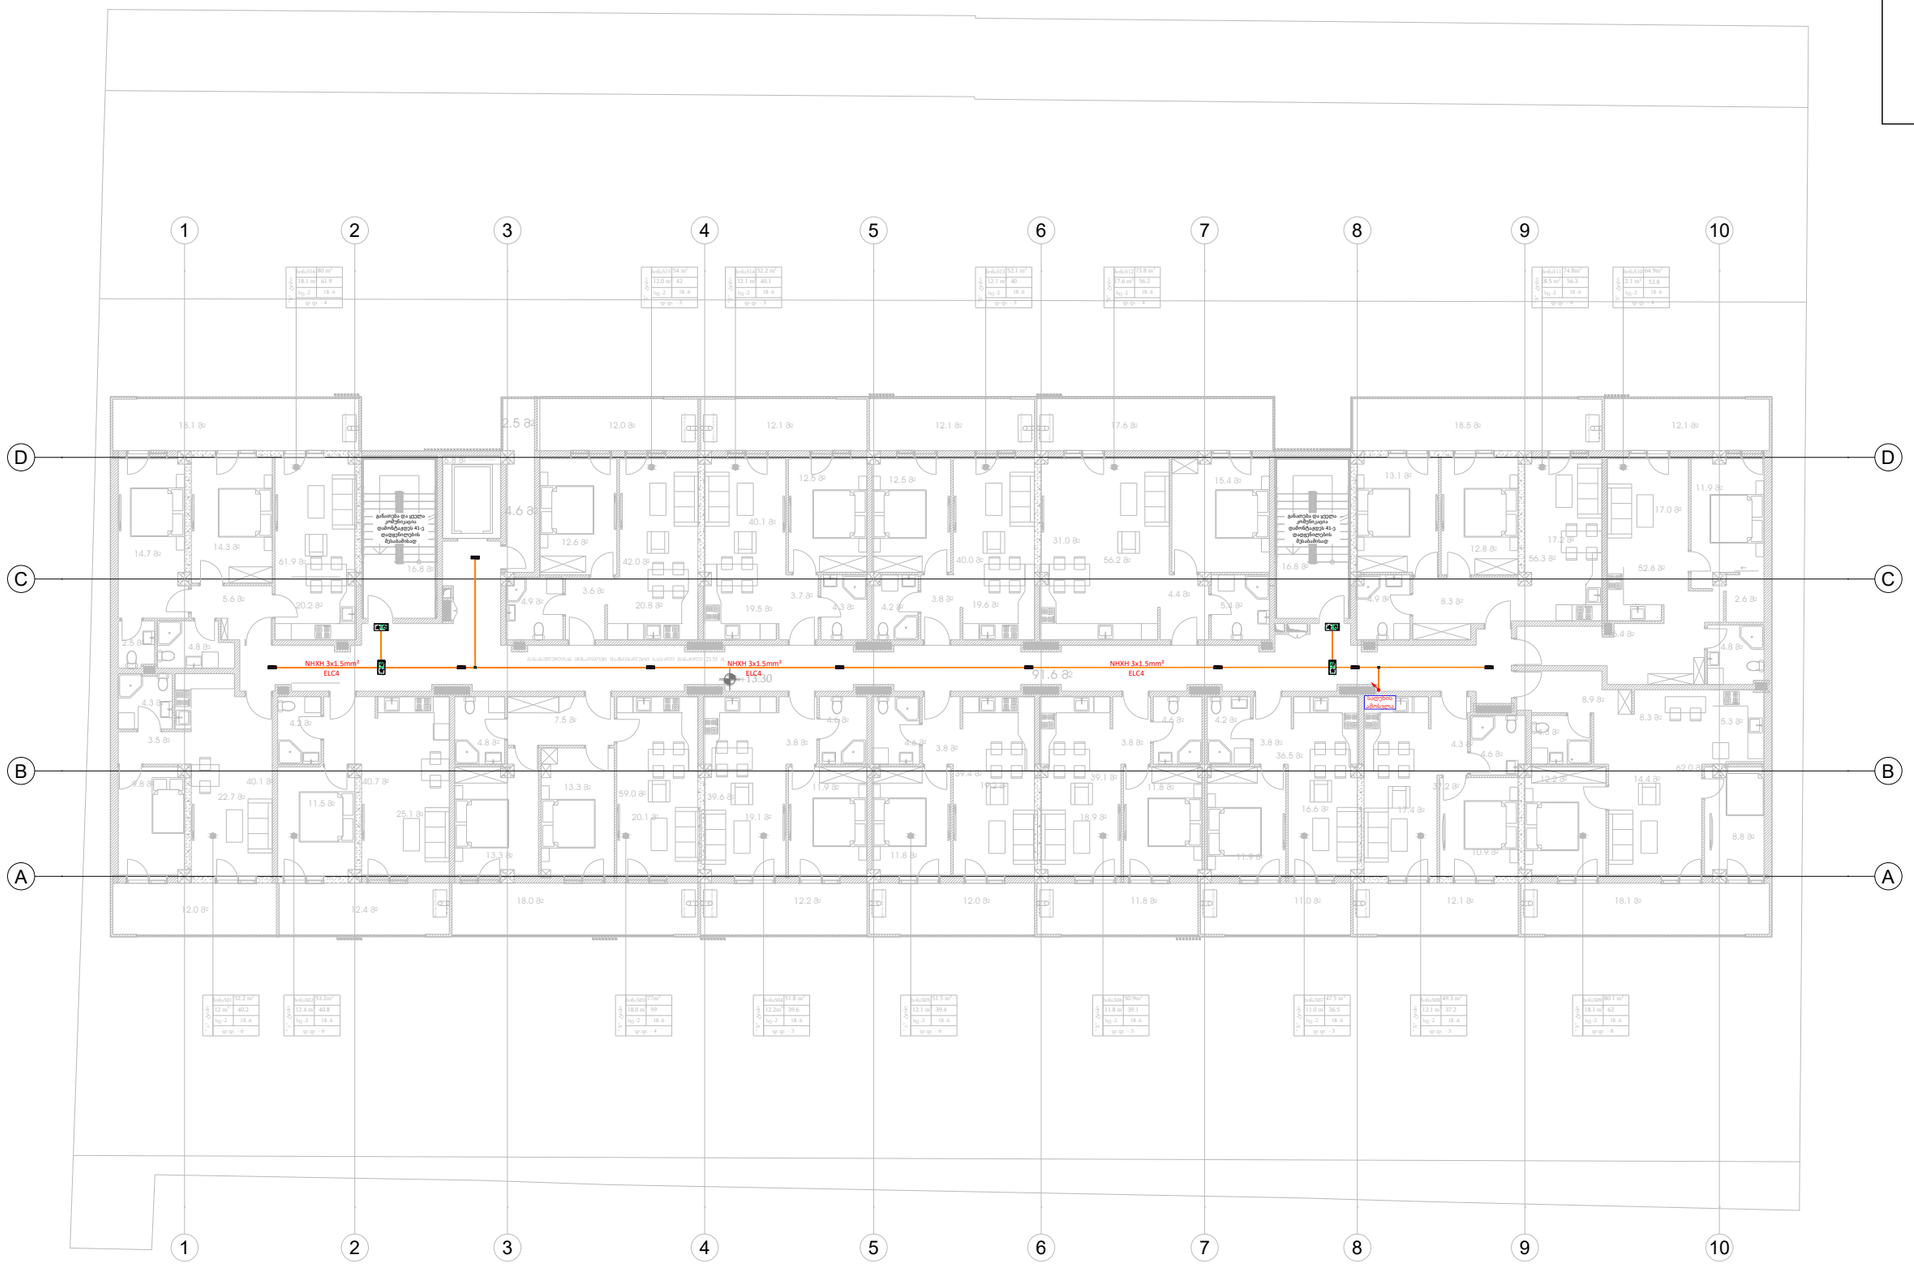

ავარიული განათება

სიმბოლო	განმარტება
	მოწყობილობები
	მამართულების მანიშნებელი აკუმულატორით 90წთ. მარჯენა-მარცხნივ
	მამართულების მანიშნებელი აკუმულატორით 90წთ. წინ , კარი
	მამართულების მანიშნებელი აკუმულატორით 90წთ. მთ.გასასვლელი
	ავარიული სანათი 4W აკუმულატორით 90წთ.
	გამანაწილებელი ყუთი
	ელ.გამანაწილებელი ფარი

შპს "ენოლა" ს/ნ 405036406		01.72.14.035.662
დამკვეთი	საშუალი	ს.კ.

ქალაქი თბილისი, სოფელი დიღომი, ერეკლე II ქუჩა, N 11
ს/კ : 01.72.14.035.662

ავარიული განათება +4 სართული

პროექტის დასახელება
ავარიული განათება

საცხოვრებელი კორპუსი

MECHANICAL/ELECTRICAL ENGINEERS

123 TSERETELI AVE, SUITE 314

+995 557 48 47 58
+995 595 80 67 27

TBILISI
GEORGIA

03/11/26

ENGINEERS CONSULTANTS PLANNERS

YOUR TRUSTED ADVISOR CONSULTANTS

NEXUS MEP

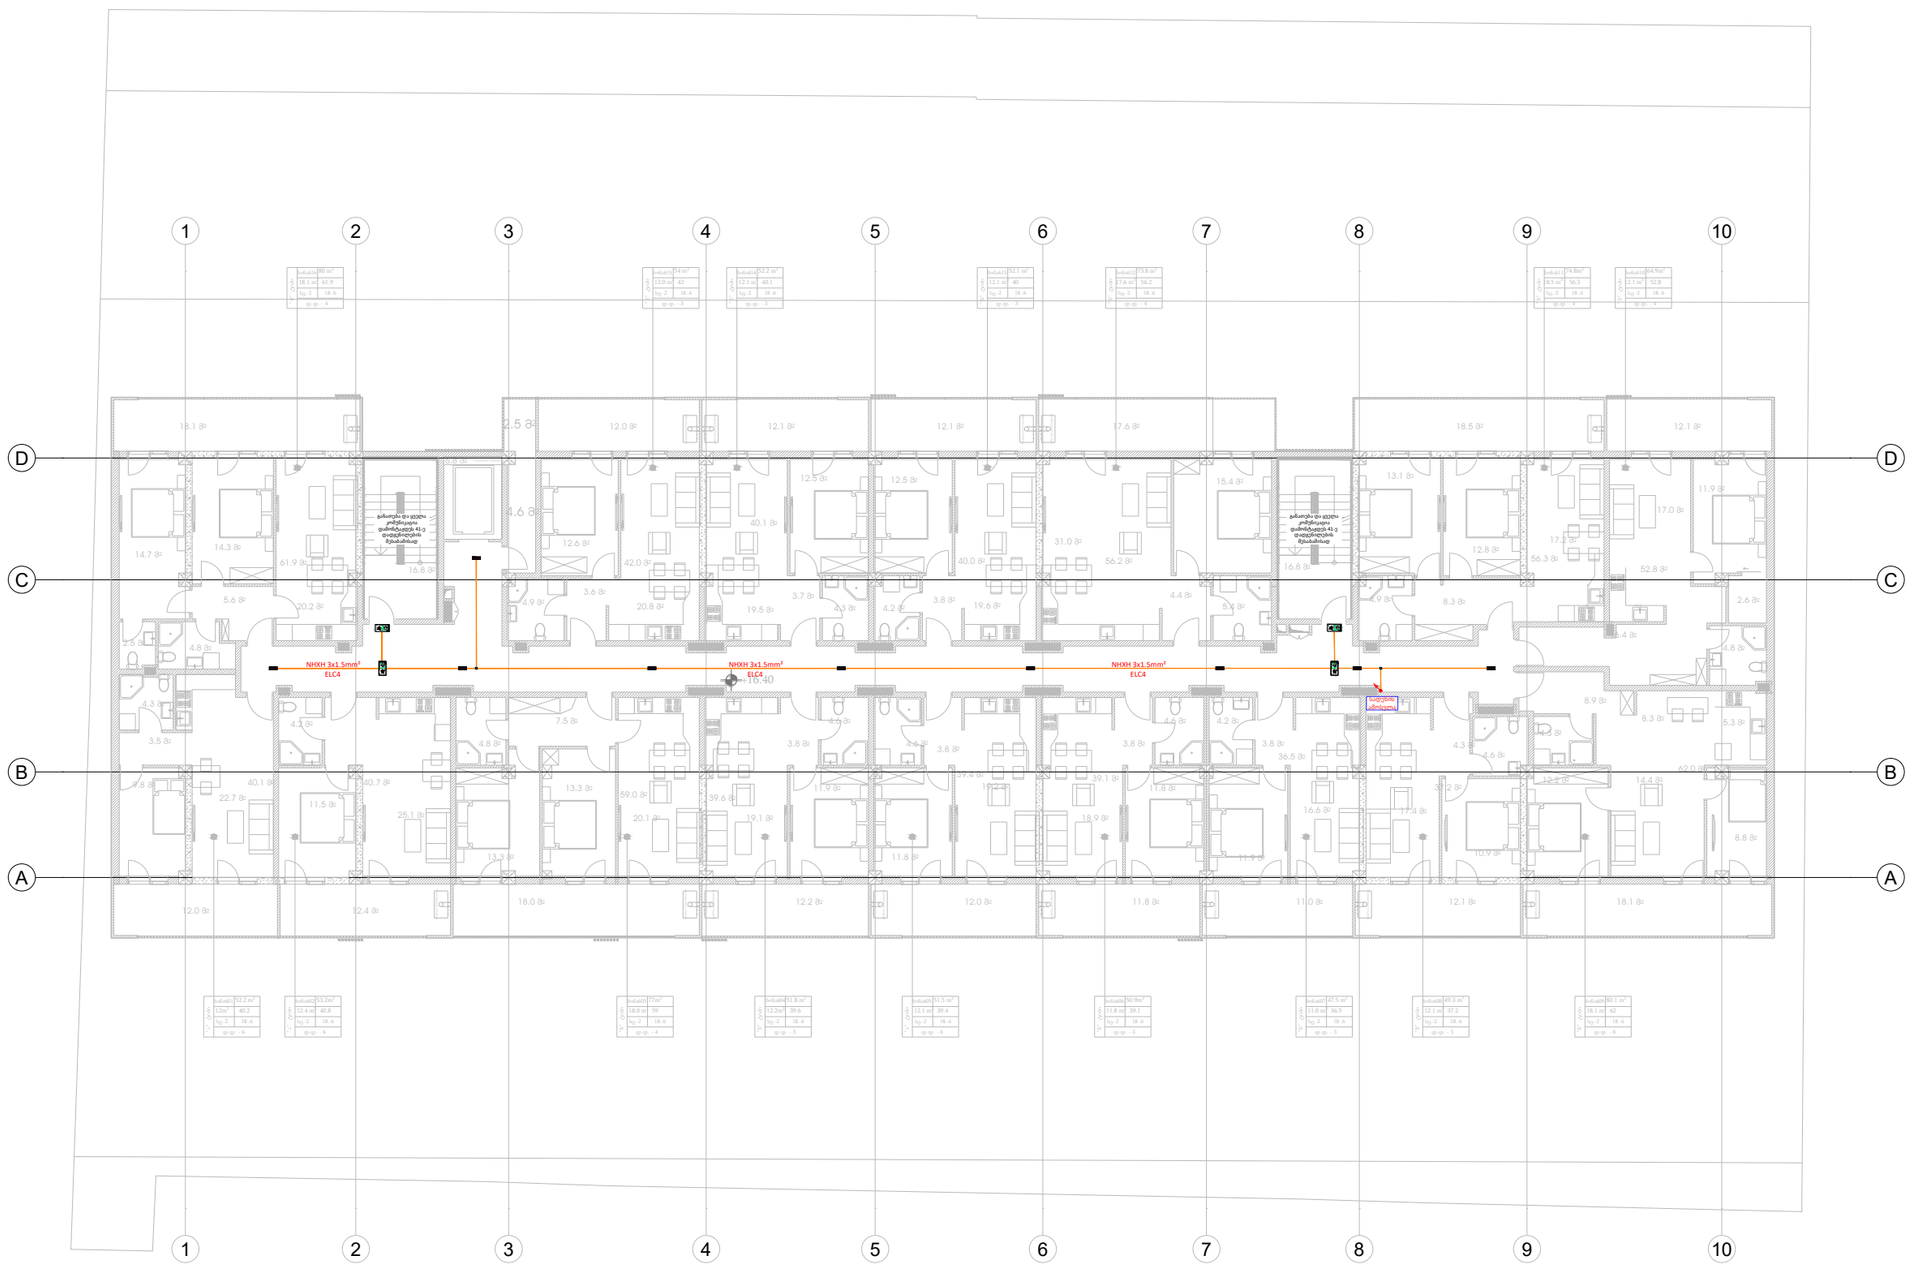

ავარიული განათება

სიმბოლო	განმარტება
	მოწყობილობები
	მიმართულების მანიშნებელი აკუმულატორით 90წთ. მარჯვნ-მარცხნივ
	მიმართულების მანიშნებელი აკუმულატორით 90წთ. წინ , კარი
	მიმართულების მანიშნებელი აკუმულატორით 90წთ. მთ.განასვლელი
	ავარიული სანათი 4W აკუმულატორით 90წთ.
	გამანაწილებელი ყუთი
	ელ.გამანაწილებელი ფარი

თანამშრომლის	ხელმოწერა		
ინჟინერი	ნ.ავალიანი		
ინჟინერი	ვ.მაისურაძე		
მთ.ინჟინერი	დ.ოთიაშვილი		
დირექტორი	დ. წერეთელი		

დმზ "ეზოთა" ს/კ 200036406		01.72.14.035.662
დამკვეთი	სამუშაო	ს/კ

ქალაქი თბილისი, სოფელი დიღომი, ერეკლე II ქუჩა, N 11
ს/კ : 01.72.14.035.662

ავარიული განათება +5 სართული

პროექტის დასახელება
ავარიული განათება

საცხოვრებელი კორპუსი

MECHANICAL/ELECTRICAL ENGINEERS

123 TSERETELI AVE, SUITE 314

+995 557 48 47 58
+995 595 80 67 27

TBILISI
GEORGIA

03/11/26

ENGINEERS CONSULTANTS PLANNERS

YOUR TRUSTED ADVISOR CONSULTANTS

NEXUS MEP

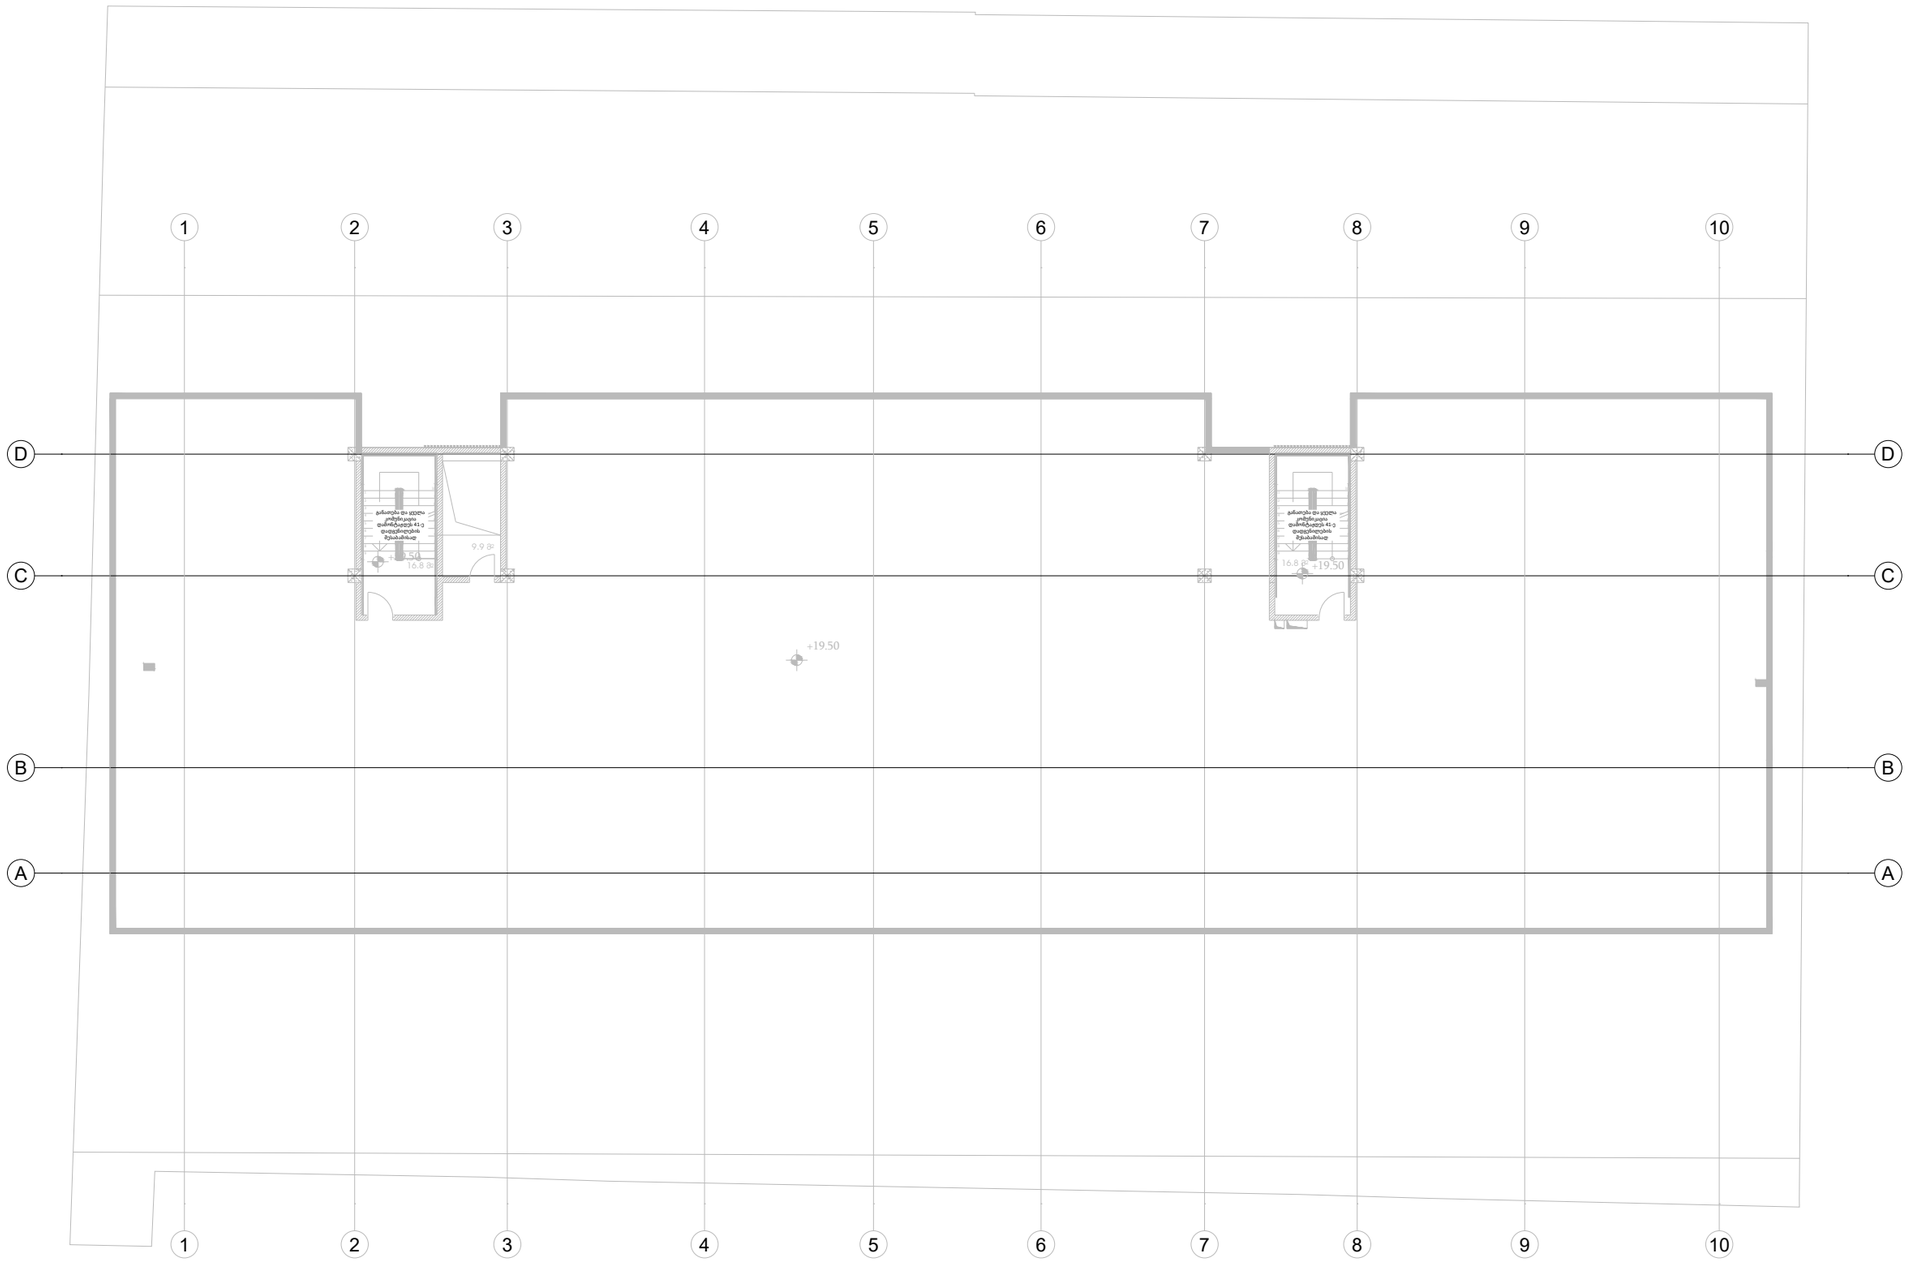

ავარიული განათება

სიმბოლო	განმარტება
	მოწყობილობები
	მიმართულების მანიშნებელი აკუმულატორით 90წთ. მარჯვნ-მარცხნივ
	მიმართულების მანიშნებელი აკუმულატორით 90წთ. წინ , კარი
	მიმართულების მანიშნებელი აკუმულატორით 90წთ. მთ.კაბასელული
	ავარიული სანათი 4W აკუმულატორით 90წთ.
	გამანაწილებელი ყუთი
	ელ.გამანაწილებელი ფარი

ხელმოწერა		
ს/პ/ნი	ნ.ავქაშვილი	
	გ.ბაბუა	
დირექტორი	დ. ოდიშელაძე	
თანამშრომლები	ნ.ავქაშვილი	
	ი.ბერიძე	
	მ.ი.ბერიძე	
	დ.ოდიშელაძე	
მშპ.პ.კ.ეროვნ.	მშპ "ენიოლა" ს/ნ 200036406	
სამშ.ეტაპი	სამუშაო	ს/კ 01.72.14.035.662

ქალაქი თბილისი, სოფელი დიღომი,
ერეკლე II ქუჩა, N 11
ს/კ : 01.72.14.035.662

ავარიული განათება სახურავი

პროექტის დასახელება

ავარიული განათება

საცხოვრებელი კორპუსი

MECHANICAL/ELECTRICAL ENGINEERS

123 TSERETELI AVE, SUITE 314

+995 557 48 47 58
+995 595 80 67 27

TBILISI
GEORGIA

03/11/26

NEXUS MEP

YOUR TRUSTED ADVISOR

ENGINEERS CONSULTANTS PLANNERS

CONSULTANTS

შემსრულებელი		
კვ.მრჩ.	წ.ჯაფარიძე-ბერიძე	
	გ.ბაქრაძე	
	ლ. ოდიშელიძე	
	დ.წერეთელიძე	
თანამდებობა	ინდექსი/თარიღი	
	ინდექსი/თარიღი	
	მთ.-ინჟინერი	
	დირექტორი	
შპს "ეროთონა" ს/ნ 211003406		
დოკ.დასახ.	საშედევრო	ს.ნ.
		01.72.14.035.662

ქალაქი თბილისი, სოფელი დიღომი,
ერეკლეს ქუჩა, N 11
ს/კ : 01.72.14.035.662

განათება -1 სართული

პროექტის დასახელება

განათება

საცხოვრებელი კორპუსი

1

MECHANICAL/ELECTRICAL ENGINEERS

123 TSERETELI AVE, SUITE 314

+995 557 48 47 58
+995 595 80 67 27

TBILISI
GEORGIA

03/11/26

ENGINEERS CONSULTANTS PLANNERS

NEXUS MEP

YOUR TRUSTED ADVISOR CONSULTANTS

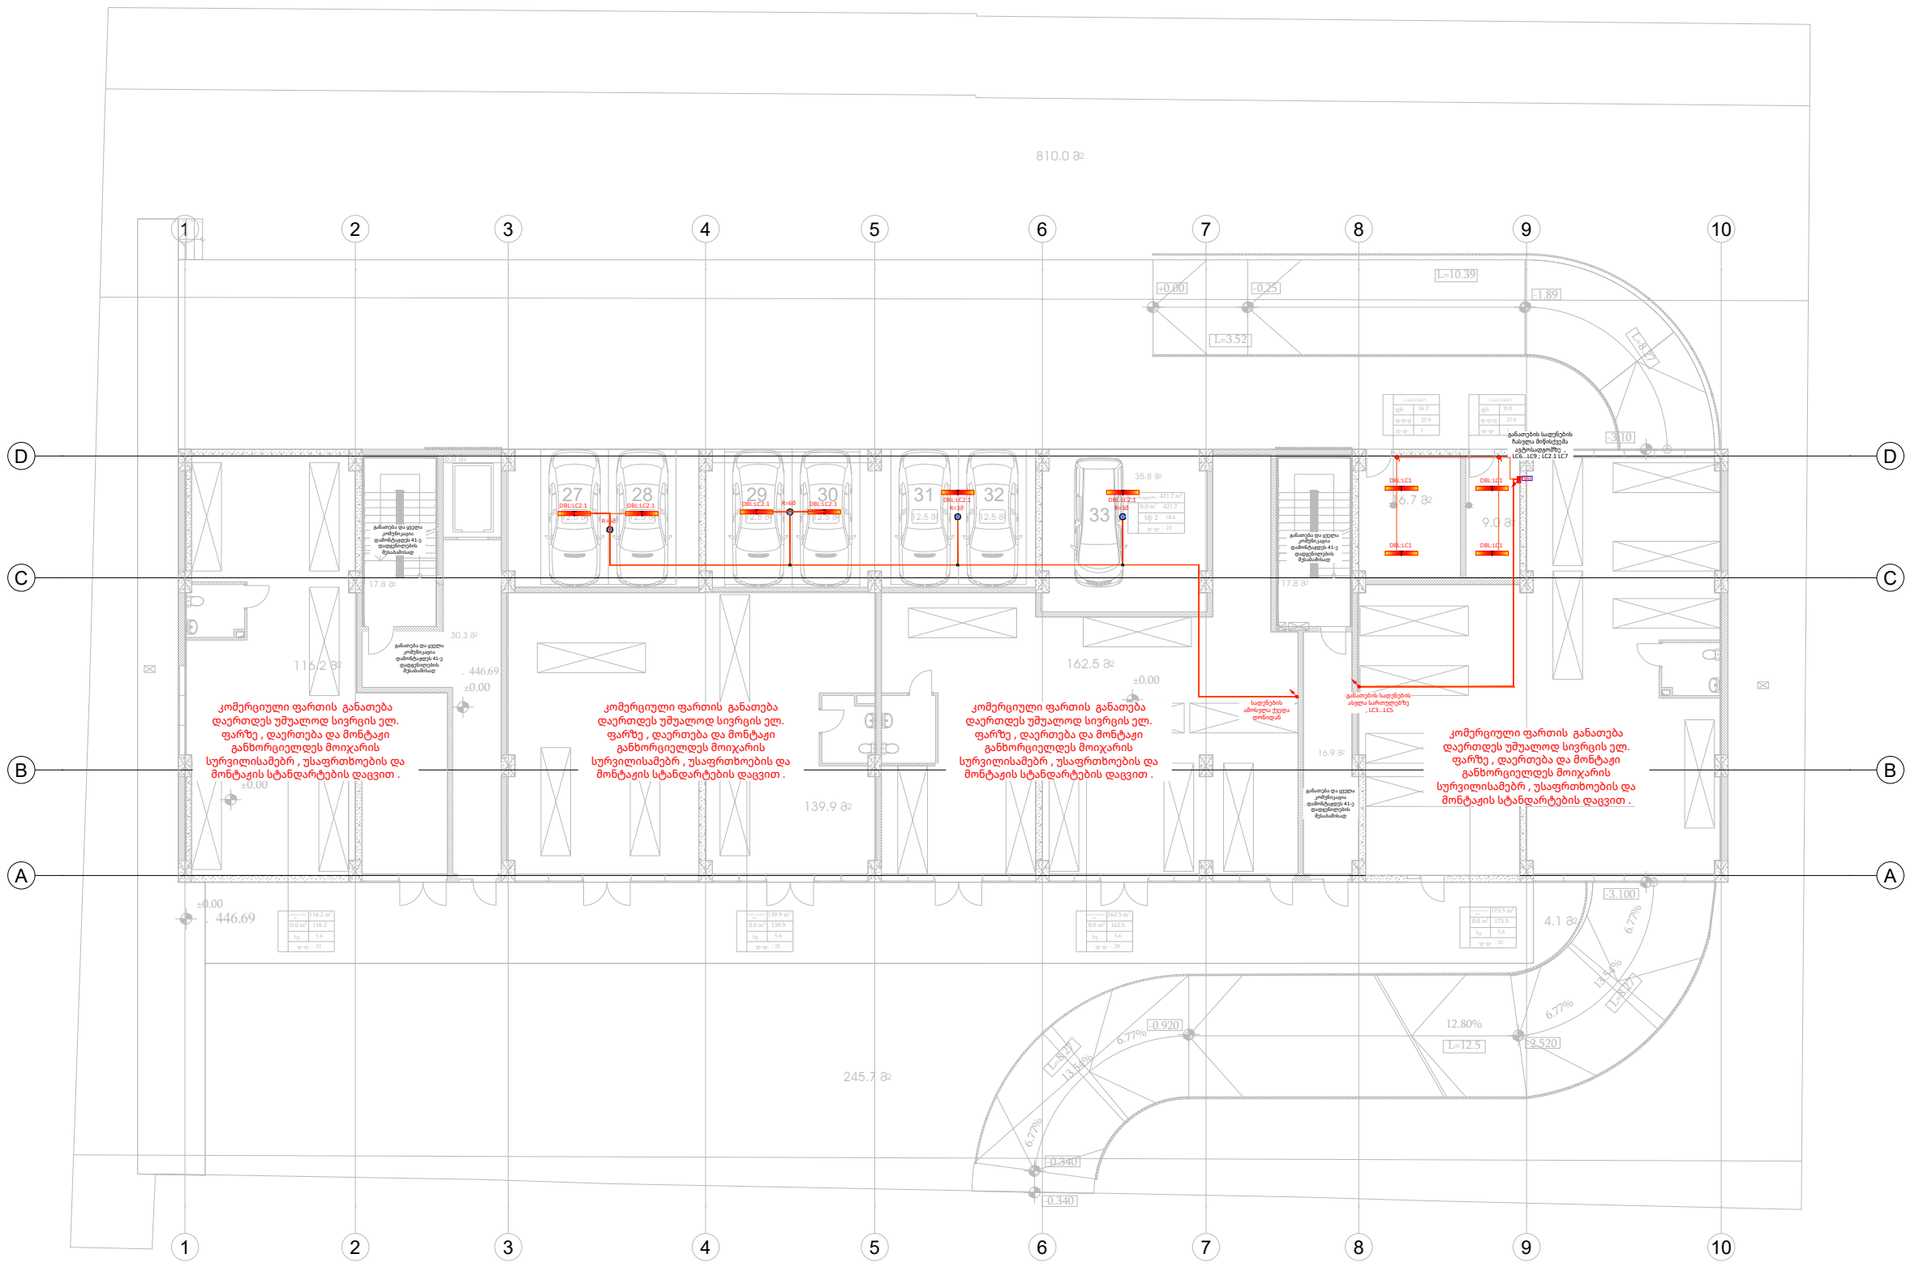

ხელმოწერა			
შპს "ენერგოპროექტი" ს/კ 200016406	შპს "ენერგოპროექტი" ს/კ 200016406	ბ.სტურუა გ.ჩაჩუა ლ.ოთიაშვილი ფ. წულაია	01.72.14035.662
თანამდებობა	ინჟინერი ინჟინერი მთ. ინჟინერი დირექტორი		
ფორმატი	სტადია		ს.ფ

ქალაქი თბილისი, სოფელი დიღომი, ერეკლე II ქუჩა, N 11
ს/კ : 01.72.14.035.662

განათება 0 სართული

პროექტის დასახელება

განათება

საცხოვრებელი კორპუსი

1

MECHANICAL/ELECTRICAL ENGINEERS

123 TSERETELI AVE, SUITE 314

+995 557 48 47 58
+995 595 80 67 27

TBILISI
GEORGIA

03/11/26

ENGINEERS
CONSULTANTS
PLANNERS

YOUR TRUSTED ADVISOR
CONSULTANTS

NEXUS
MEP

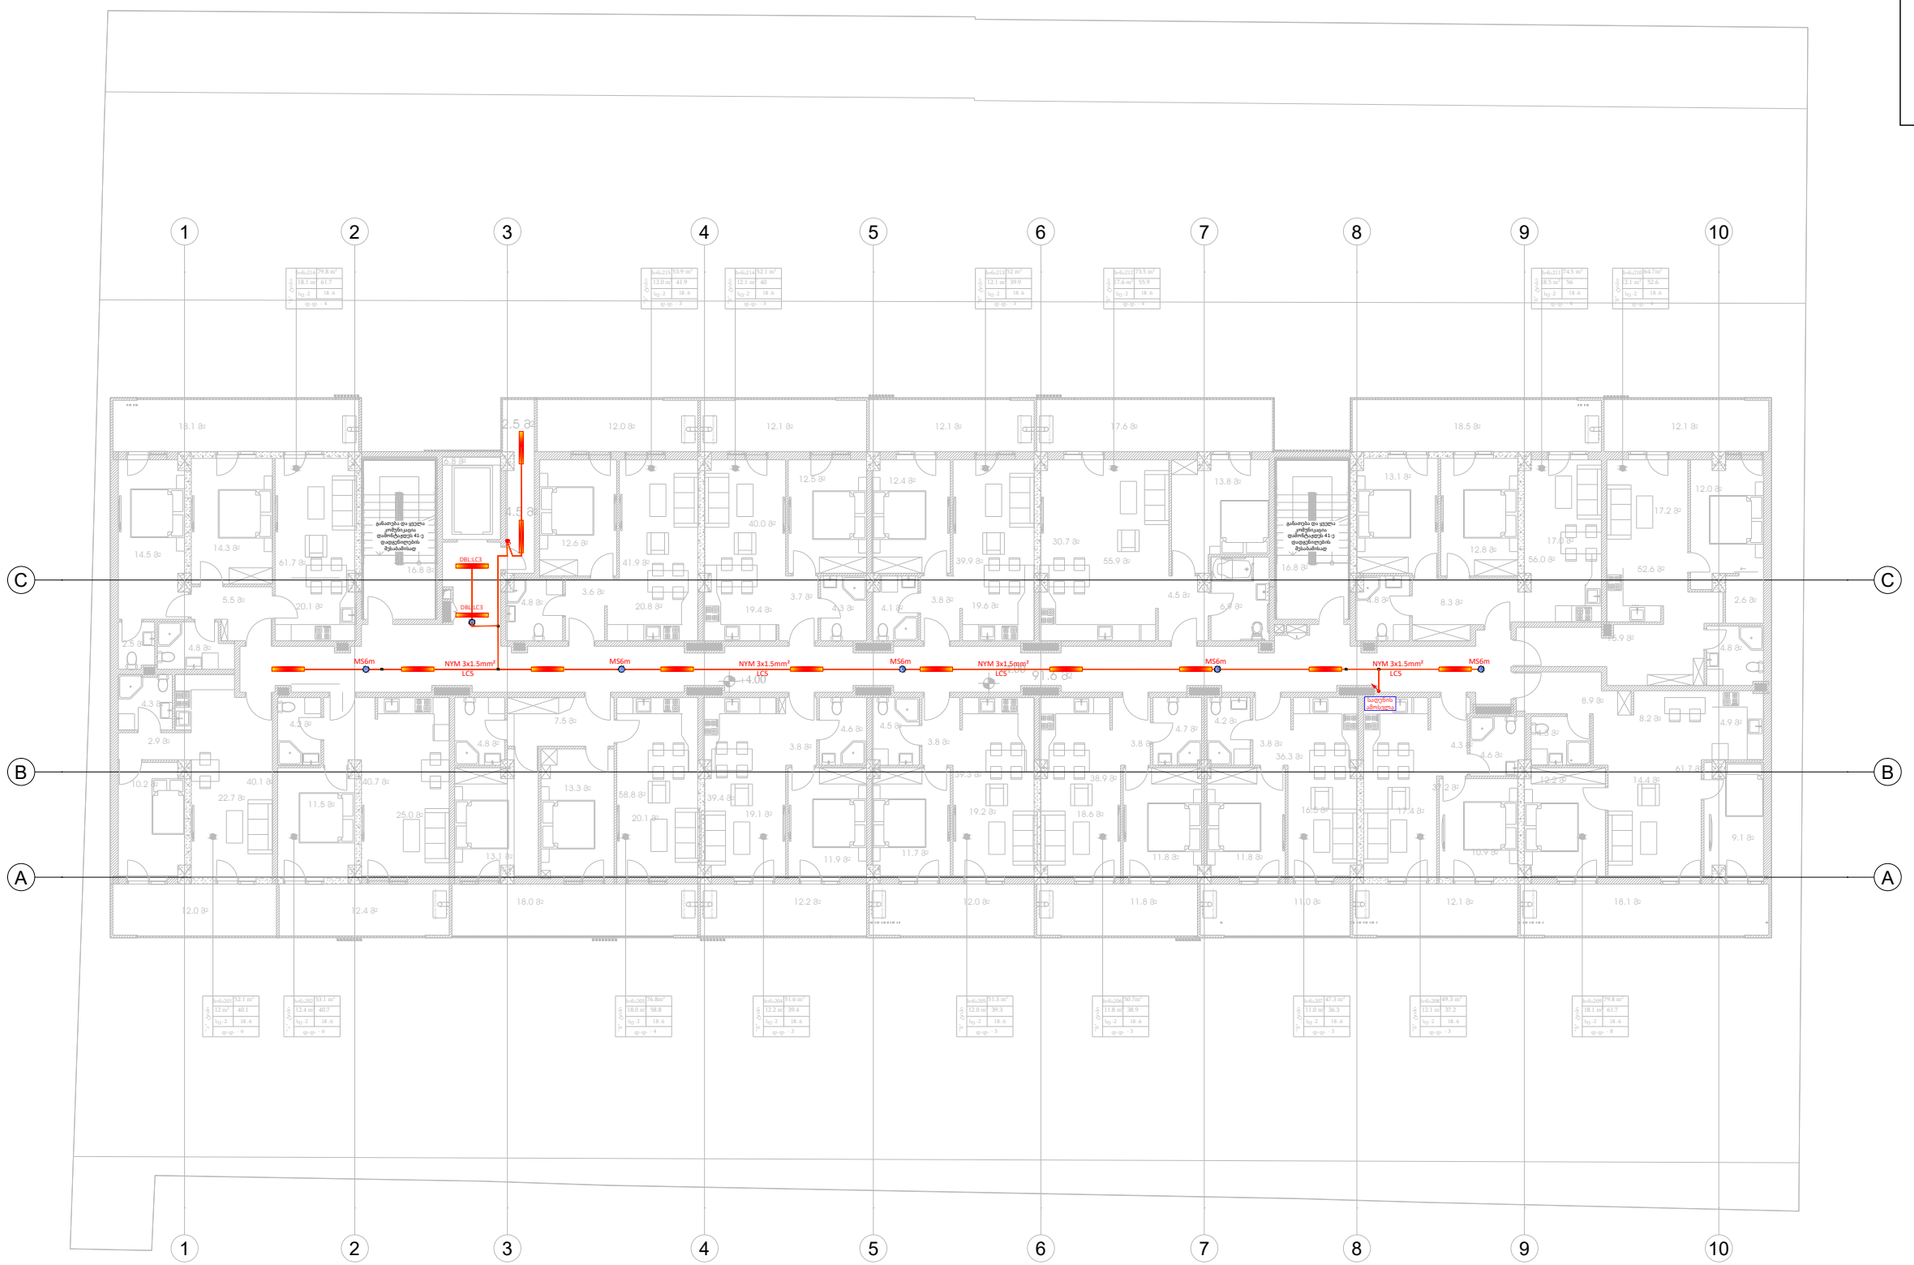

ზედამხედველი	
მშენებლობის ხელმძღვანელი	
მშენებელი	
მშენ.-მენეჯერი	
დამკვეთის წარმომადგენელი	

დამკვეთი	შპს "ეზოთა" ს/კ 200358406	
საბუღალტერო		ს/კ : 01.72.14.035.662

ქალაქი თბილისი, სოფელი დიღომი,
ერეკლეს ქუჩა, N 11
ს/კ : 01.72.14.035.662

განათება +1 სართული

პროექტის დასახელება
განათება

საცხოვრებელი კორპუსი

1

MECHANICAL/ELECTRICAL ENGINEERS

123 TSERETELI AVE. SUITE 314

+995 557 48 47 58
+995 595 80 67 27

TBILISI
GEORGIA

NEXUS MEP
YOUR TRUSTED ADVISOR
CONSULTANTS
ENGINEERS
CONSULTANTS
PLANNERS

03/11/26

თანამშრომელი	მზეთარიღი	ხელმოწერა	
ინჟინერი	ნ.ბერძენიშვილი		
ინჟინერი	გ.ბარამიძე		
ინჟინერი	ლ.ფირცხალავა		
ინჟინერი	ლ.ჭეიშვილი		


პროექტის ხელმძღვანელი		
პროექტი	სავაჭრო-საცხოვრებელი კორპუსი	
	1	



MECHANICAL/ELECTRICAL ENGINEERS

123 TSERETELI AVE, SUITE 314

+995 557 48 47 58
+995 595 80 67 27

TBILISI
GEORGIA

03/11/26

NEXUS MEP

ENGINEERS CONSULTANTS PLANNERS

YOUR TRUSTED ADVISOR CONSULTANTS

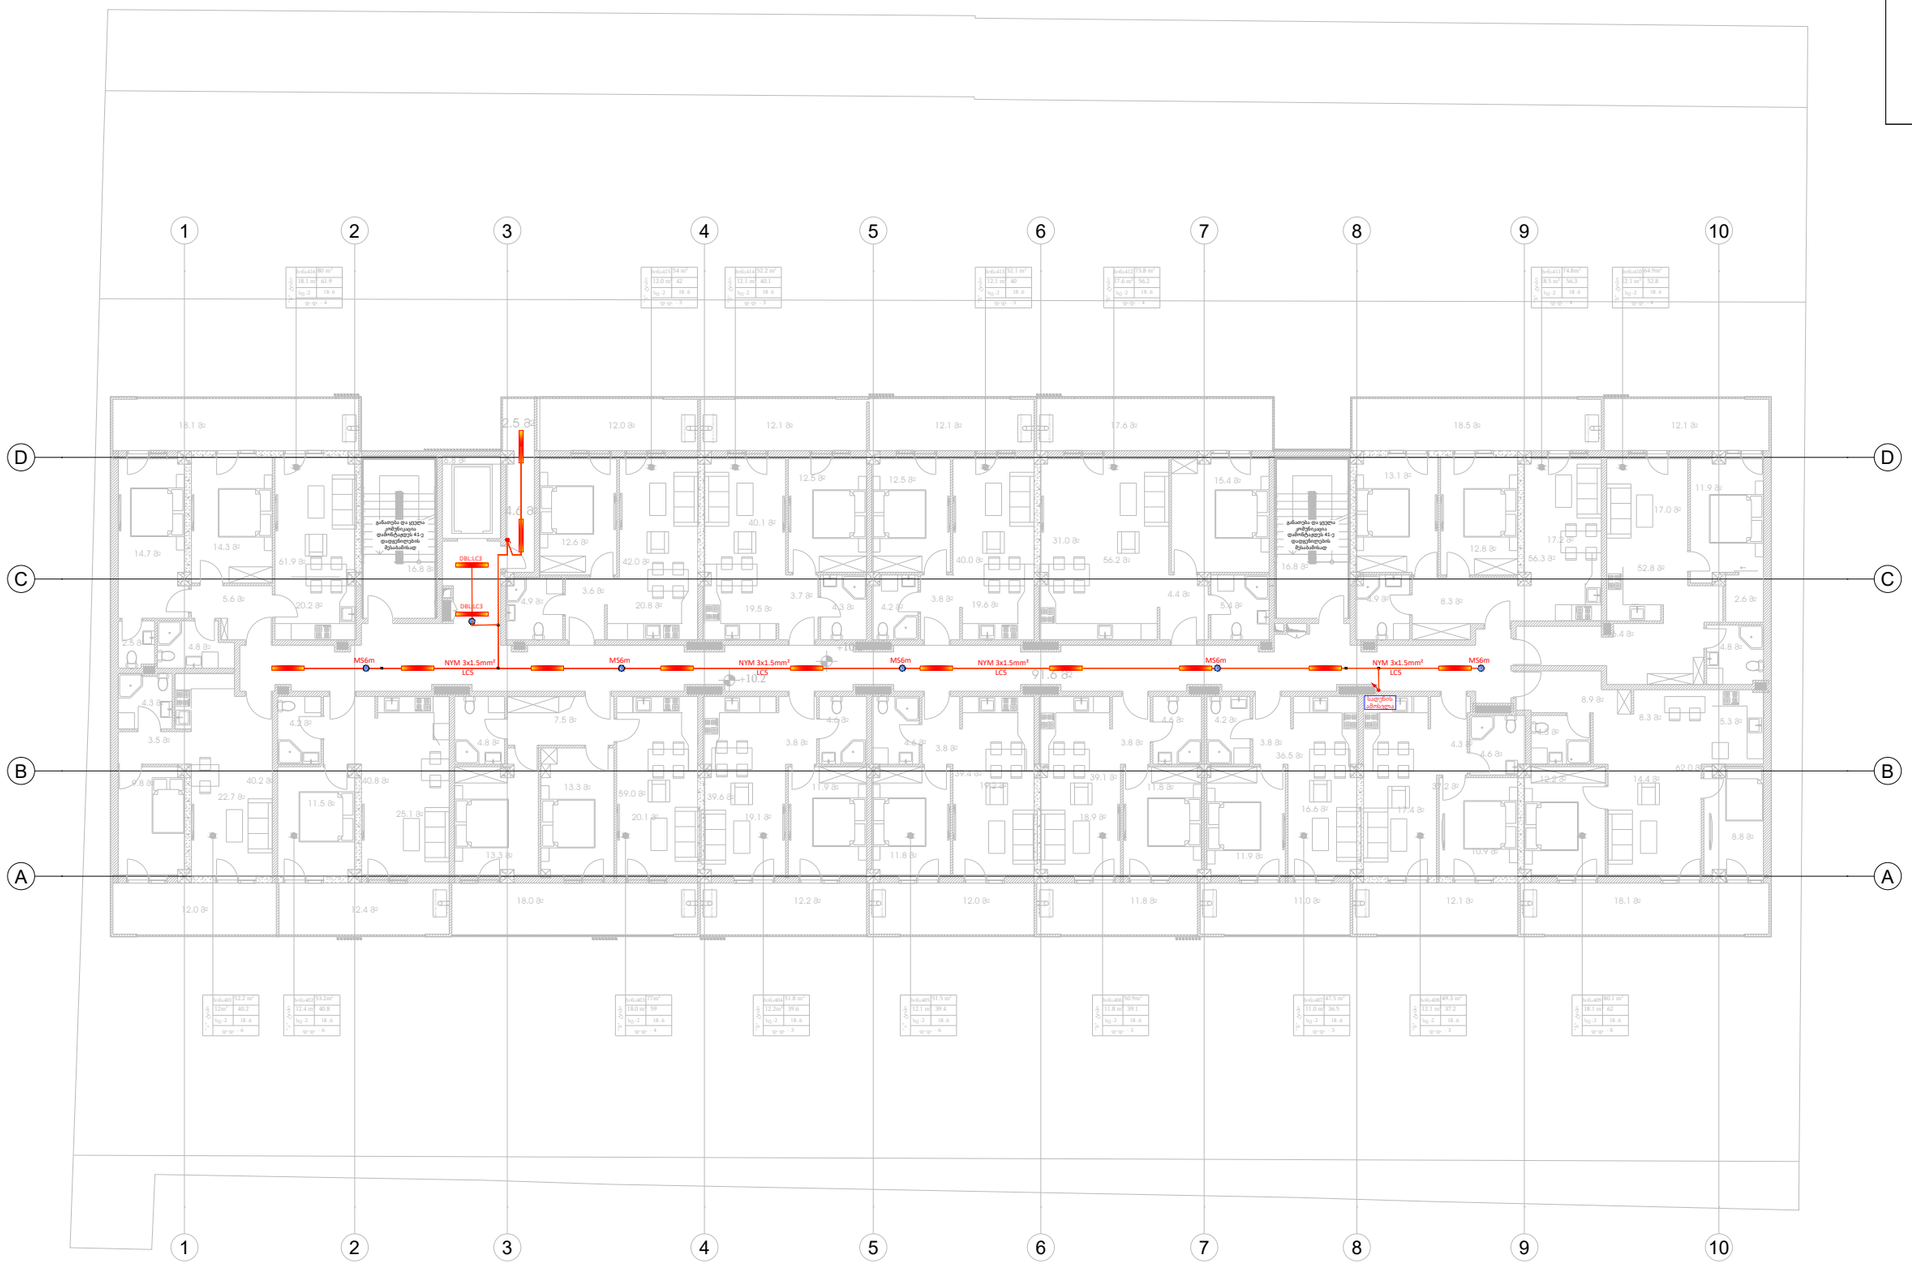

ქალაქი თბილისი, სოფელი დიღომი, ერეკლე II ქუჩა, N 11
ს/კ : 01.72.14.035.662

განათება +3 სართული

პროექტის დასახელება

განათება

საცხოვრებელი კორპუსი

1

MECHANICAL/ELECTRICAL ENGINEERS

123 TSERETELI AVE, SUITE 314

+995 557 48 47 58
+995 595 80 67 27

TBILISI
GEORGIA

03/11/26

NEXUS MEP

ENGINEERS CONSULTANTS PLANNERS

YOUR TRUSTED ADVISOR CONSULTANTS

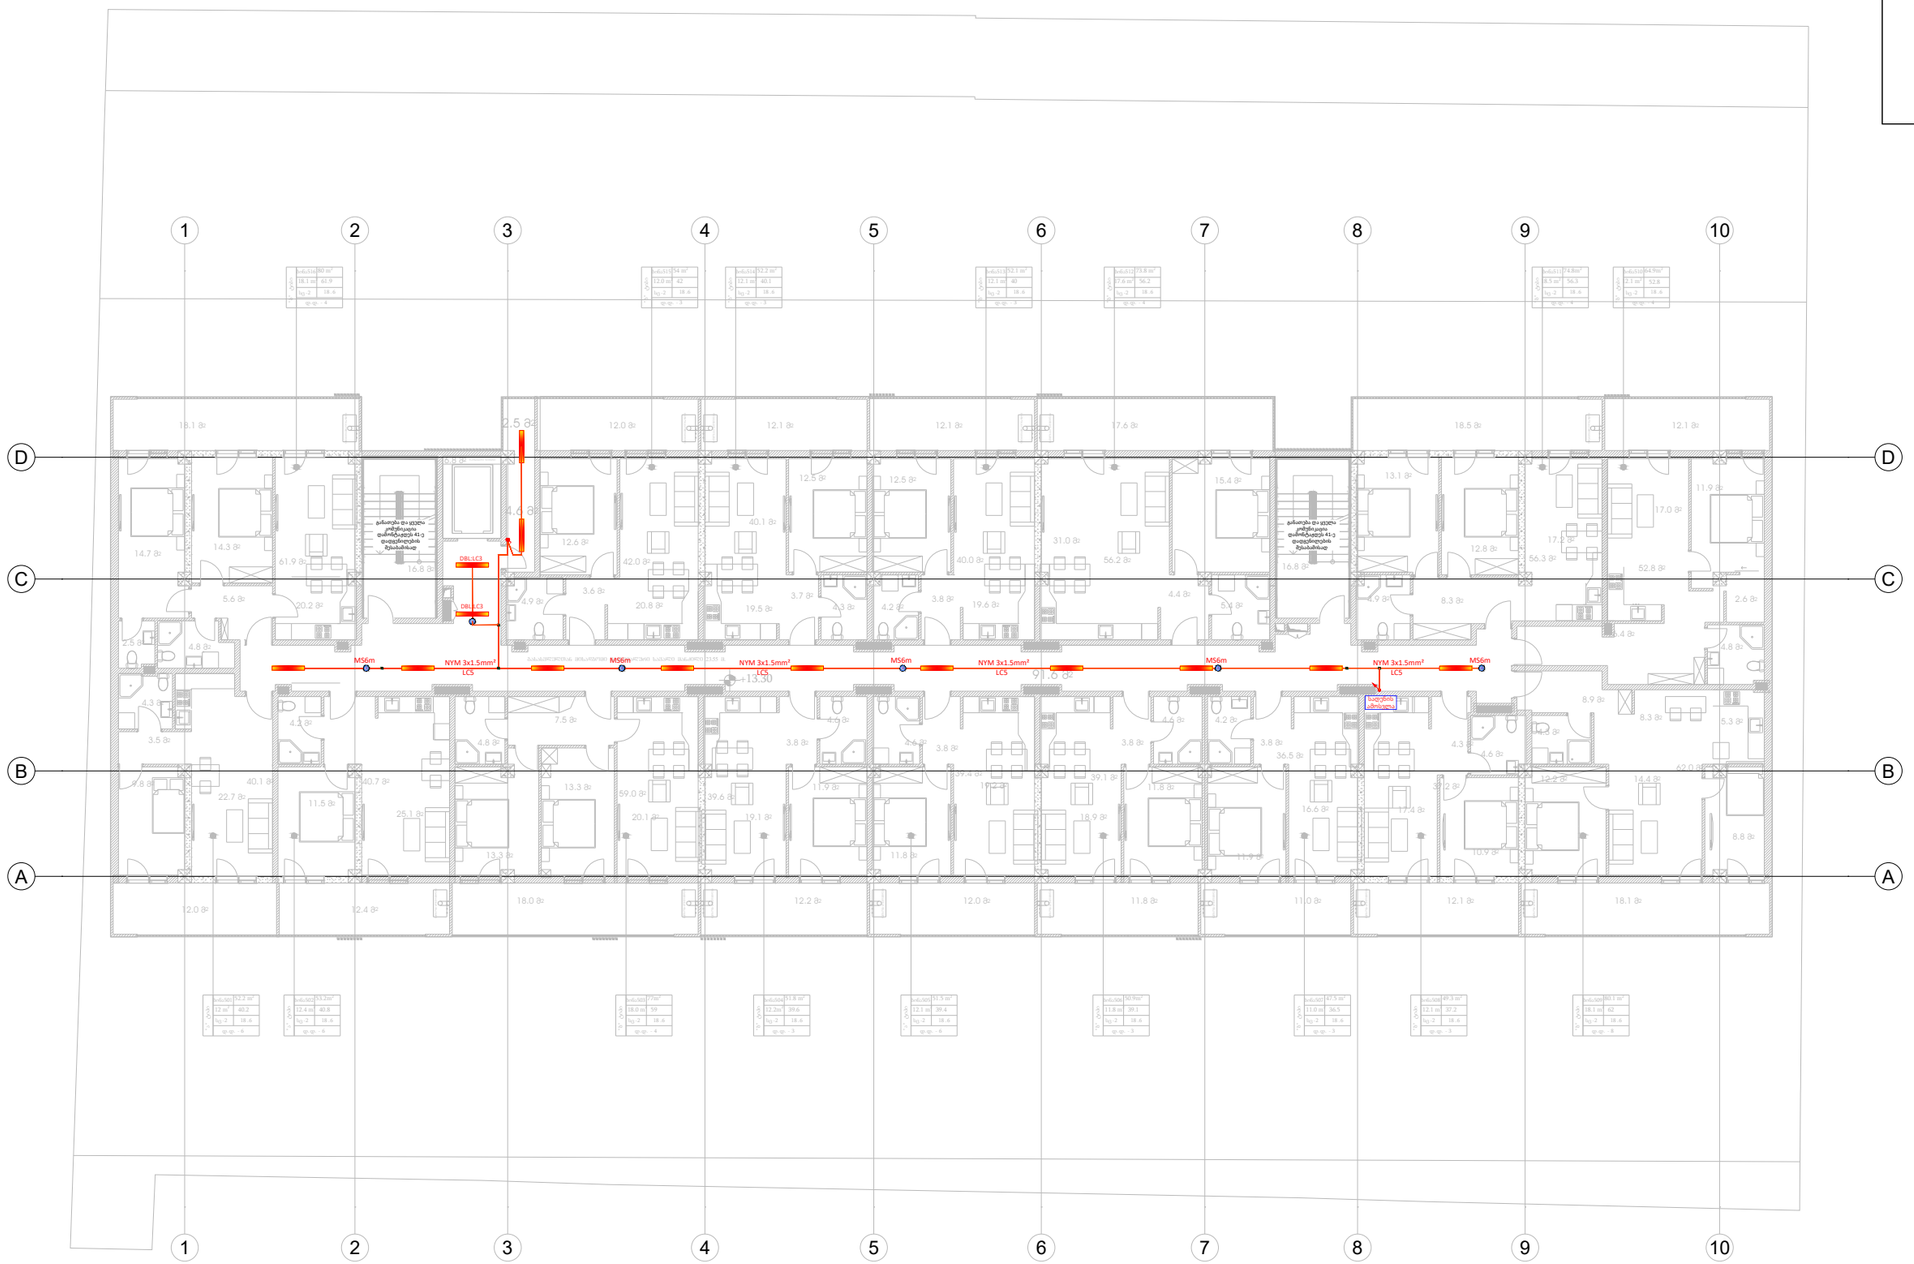

ხელშემწერები	
მპ/ხელ.	
ნ.ეკემოიაშვილი	
გ.ბაბუა	
ელ.ოთხმუშვილი	
დ.წერეთელი	
ავტორები	შპს "ენთოპა" ს/ნ 200038406
ინჟინერი	
ინჟინერი	
მთ.ინჟინერი	
დირექტორი	
დამკვეთი	
ინჟინერი	
საბჭო	
ს/კ	01.72.14.035.662

ქალაქი თბილისი, სოფელი დიღომი, ერეკლე II ქუჩა, N 11
ს/კ : 01.72.14.035.662

განათლების +4 სართული

პროექტის დასახელება

განათება

საცხოვრებელი კორპუსი

1

MECHANICAL/ELECTRICAL ENGINEERS

123 TSERETELI AVE, SUITE 314

+995 557 48 47 58
+995 595 80 67 27

TBILISI
GEORGIA

03/11/26

ENGINEERS CONSULTANTS PLANNERS

NEXUS MEP

YOUR TRUSTED ADVISOR CONSULTANTS

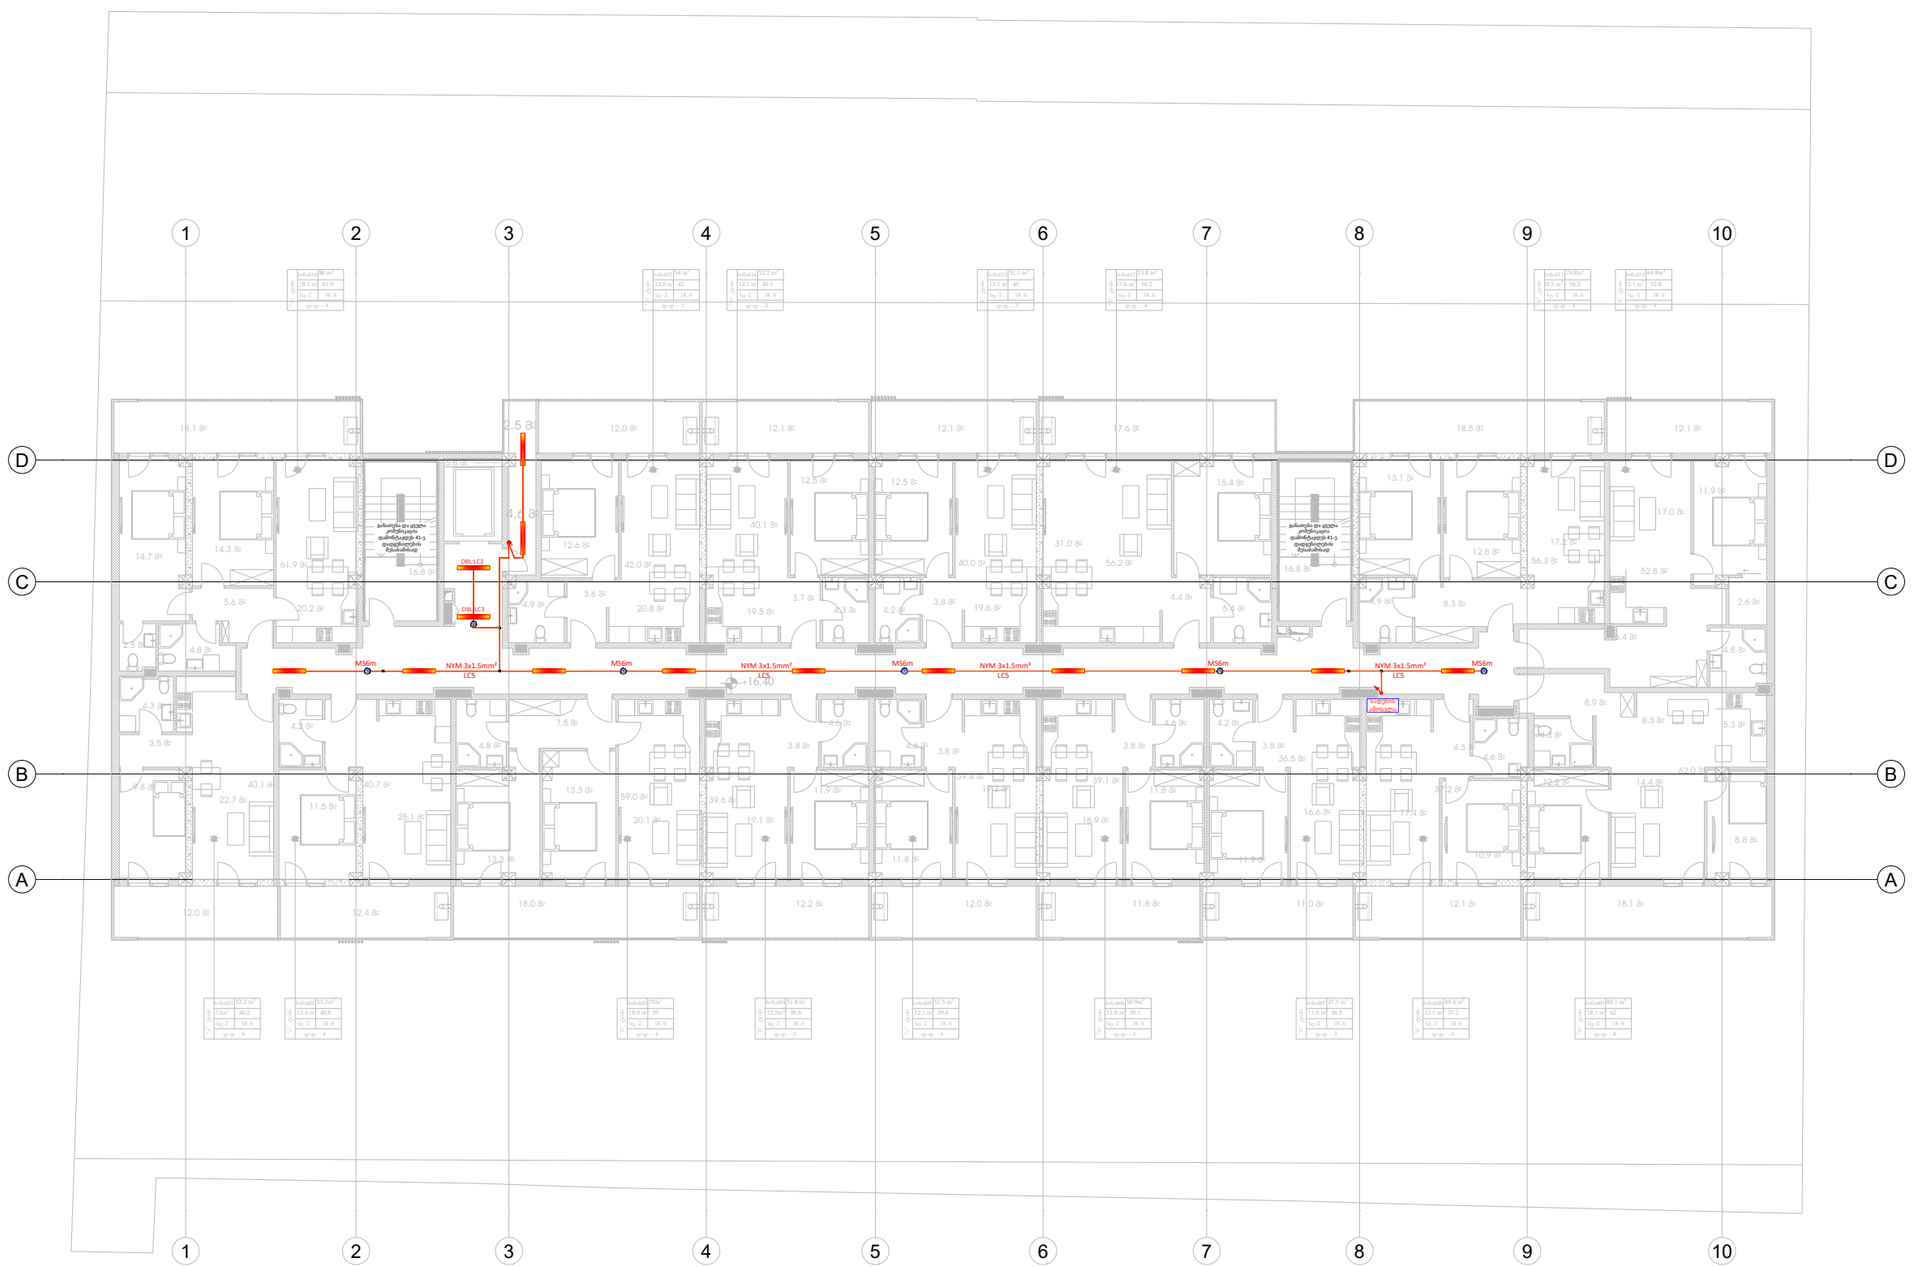

ხელმოწერა		
მ.პ.ინჟ.მოამზ.ნაწილი	ნ.ბეგლარიშვილი	
მ.პ.ინჟ.მოამზ.ნაწილის უფროსი	ე.ჩაჩუა	
ელ.ოთახების პროექტის ხელმძღვანელი	დ. ზერეცელი	
თანამშრომლები		

შპს "ენოლა" ს/ნ: 200016406		01.72.14.035.662
დამკვეთი	საბუღალტრო	ს/კ

ქალაქი თბილისი, სოფელი დიღომი, ერეკლე ქუჩა, N 11
ს/კ : 01.72.14.035.662

განათება +5 სართული

პროექტის დასახელება

განათება

საცხოვრებელი კორპუსი

1

MECHANICAL/ELECTRICAL ENGINEERS

123 TSERETELI AVE, SUITE 314

+995 557 48 47 58
+995 595 80 67 27

TBILISI
GEORGIA

03/11/26

ENGINEERS
CONSULTANTS
PLANNERS

YOUR TRUSTED ADVISOR
CONSULTANTS

NEXUS
MEP

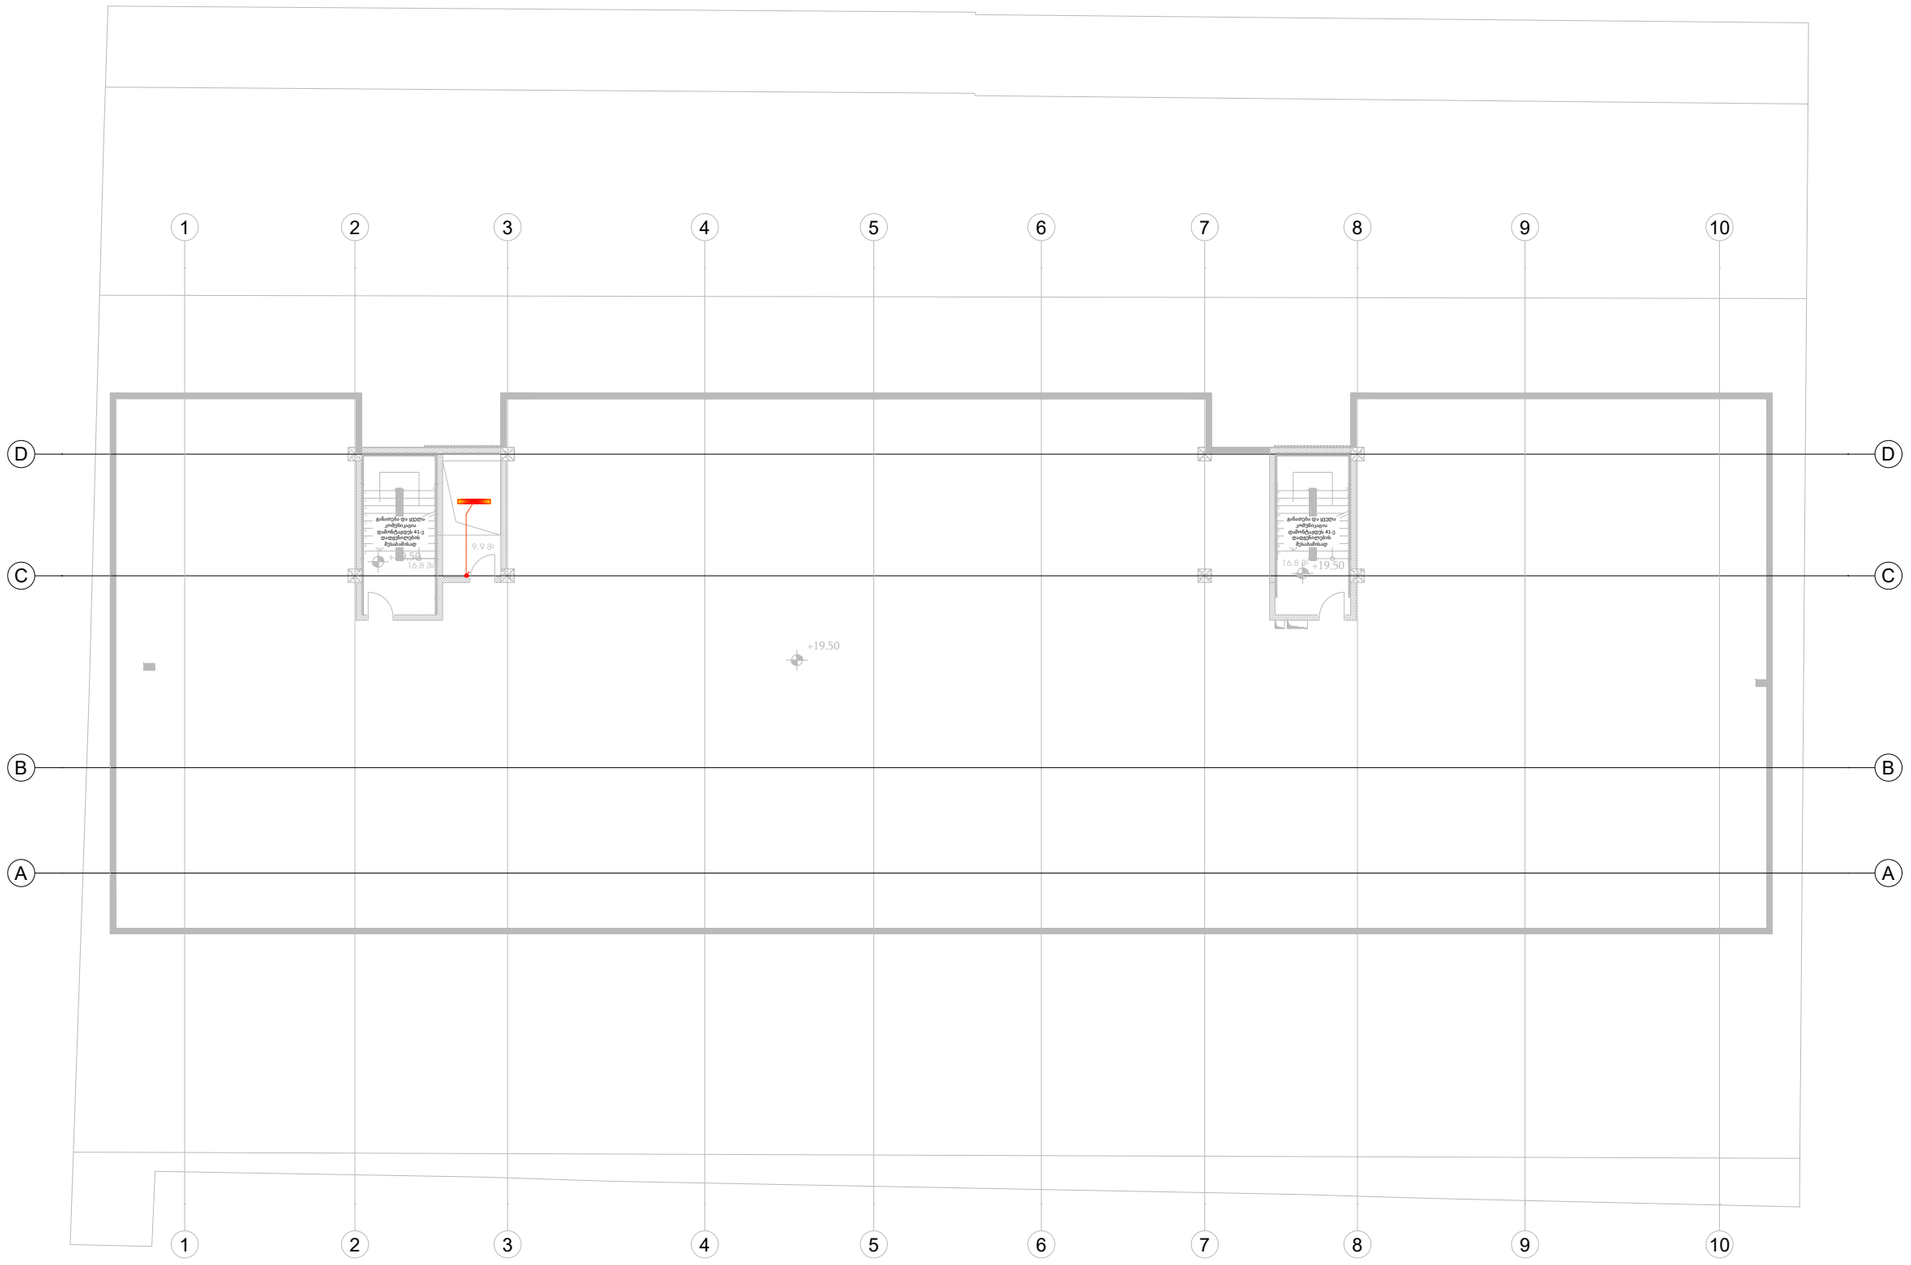

ხელმოწერა		
ტექ. ზედამხედველობა	ნ.ავქსენტიევსკი	
ინჟინერული ინფრასტრუქტურა	ე.ბარბე	
ინჟინერული ინფრასტრუქტურა	ლ.ოთიაშვილი	
ინჟინერული ინფრასტრუქტურა	ფ.წერეთელი	

შპს "ენიოსა" ს/ნ 200036406		01.72.14.035.662
დოკუმენტის	სტადია	ს/ე

ქალაქი თბილისი, სოფელი დიღომი,
ერეკლეს ქუჩა, N 11
ს/კ : 01.72.14.035.662

განათება სახურავი

პროექტის დასახელება

განათება

საცხოვრებელი კორპუსი

1

MECHANICAL/ELECTRICAL ENGINEERS

123 TSERETELI AVE, SUITE 314

+995 557 48 47 58
+995 595 80 67 27

TBILISI
GEORGIA

03/11/26

NEXUS MEP

YOUR TRUSTED ADVISOR

ENGINEERS
CONSULTANTS
PLANNERS

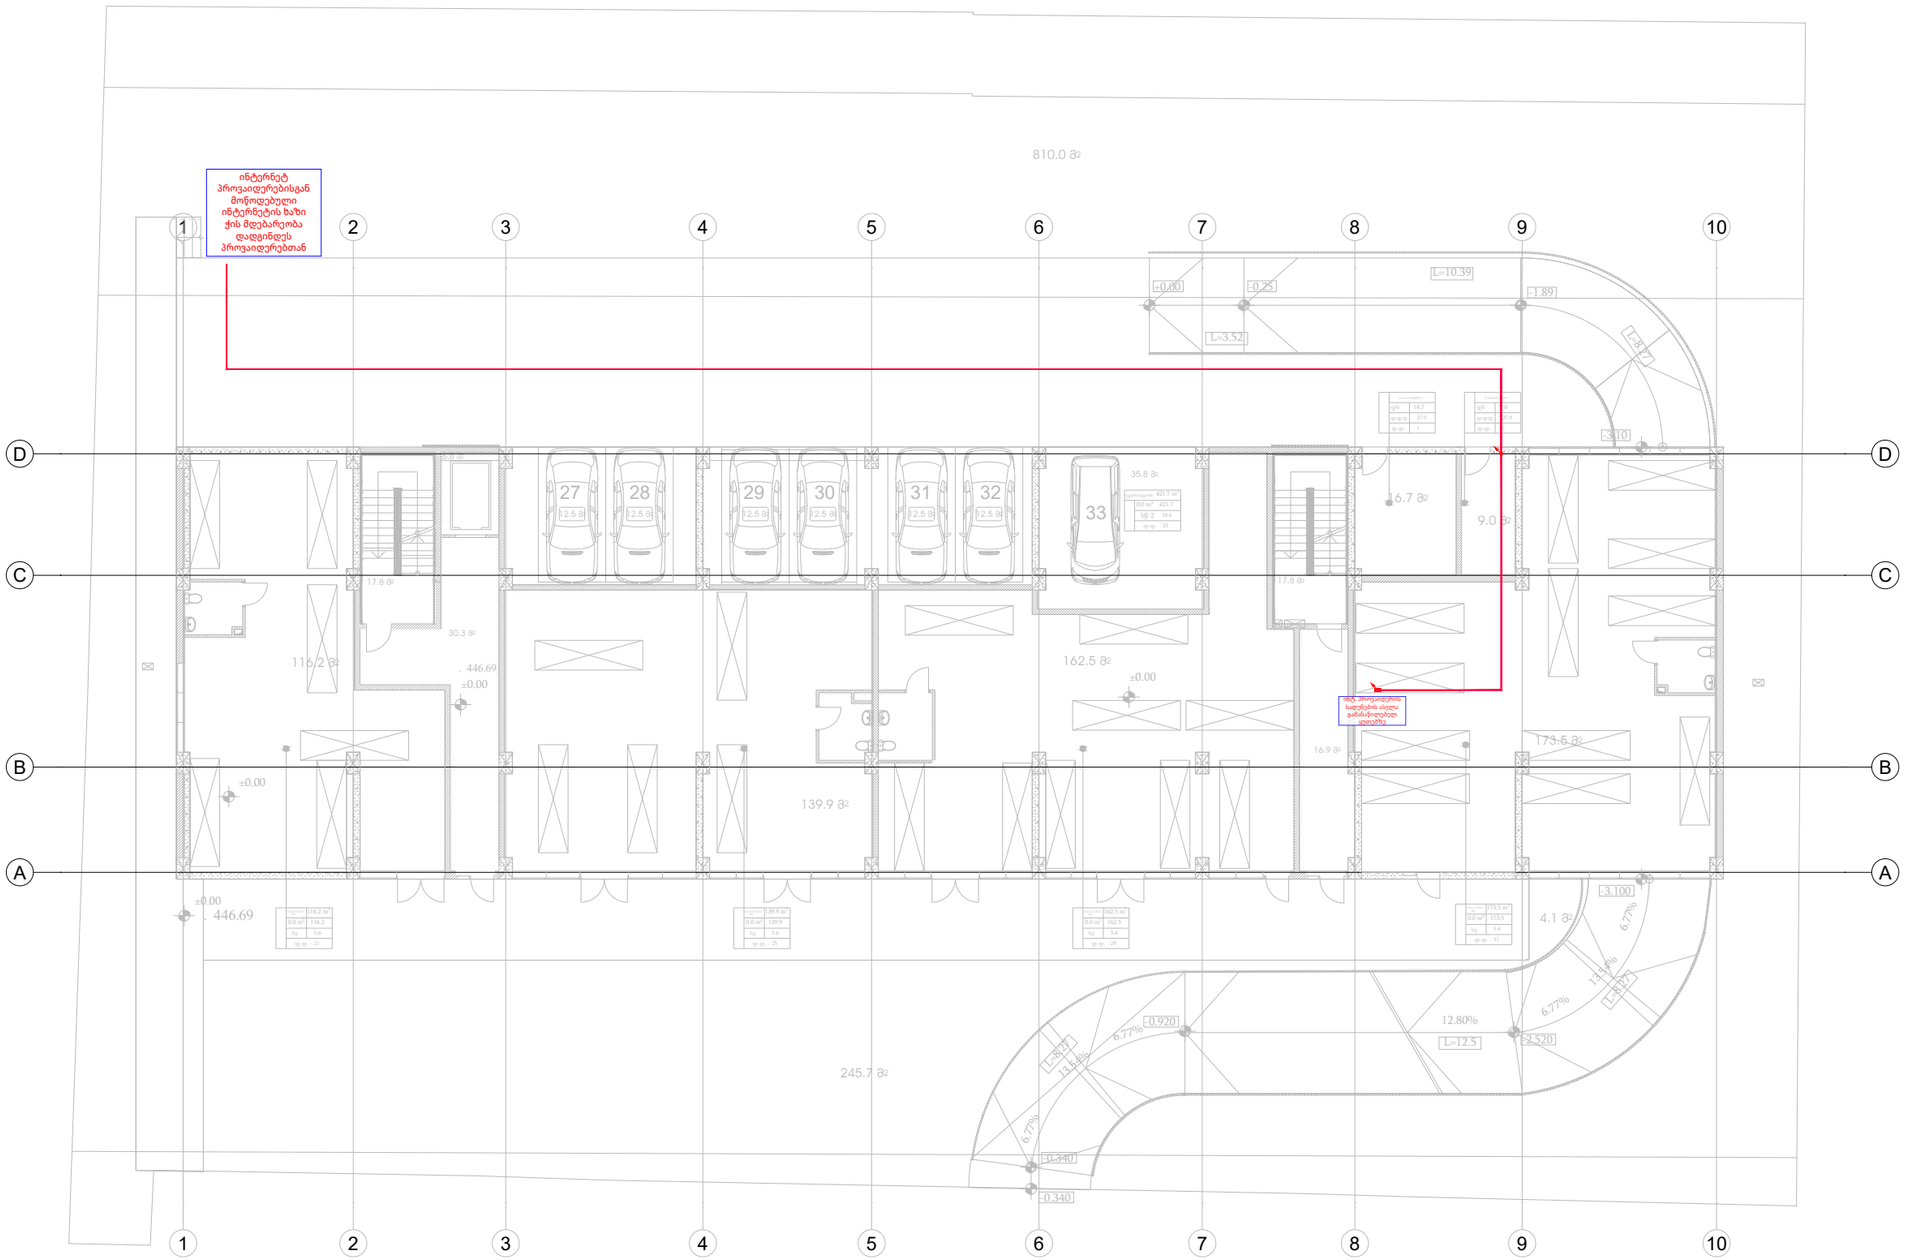

შეკვეთის №/თარიღი	
პასუხისმგებელი	ზ. ბეჭოსაშვილი
მქონე	გ. ჩაჩუა
მთავარი ინჟინერი	ლ. ოდიშარია
მთავარი არქიტექტორი	დ. წერეთელი
დამკვეთი	შპს "ერთობა" ს/კ 200036406
ობიექტი	
სამშენებლო ნებართვა	01.72.14.035.662
ფაზა	სამუშაო
ს.ა.	

ქალაქი თბილისი, სოფელი დიღომი,
ერეკლეს ქუჩა, N 11
ს/კ : 01.72.14.035.662

ინტერნეტ ქსელის სართული

პროექტის დასახელება

ავარიული განათება

საცხოვრებელი კორპუსი

1

MECHANICAL/ELECTRICAL ENGINEERS

123 TSERETELI AVE, SUITE 314

+995 557 48 47 58
+995 595 80 67 27

TBILISI
GEORGIA

03/11/26

ENGINEERS
CONSULTANTS
PLANNERS

YOUR TRUSTED ADVISOR

CONSULTANTS

NEXUS
MEP

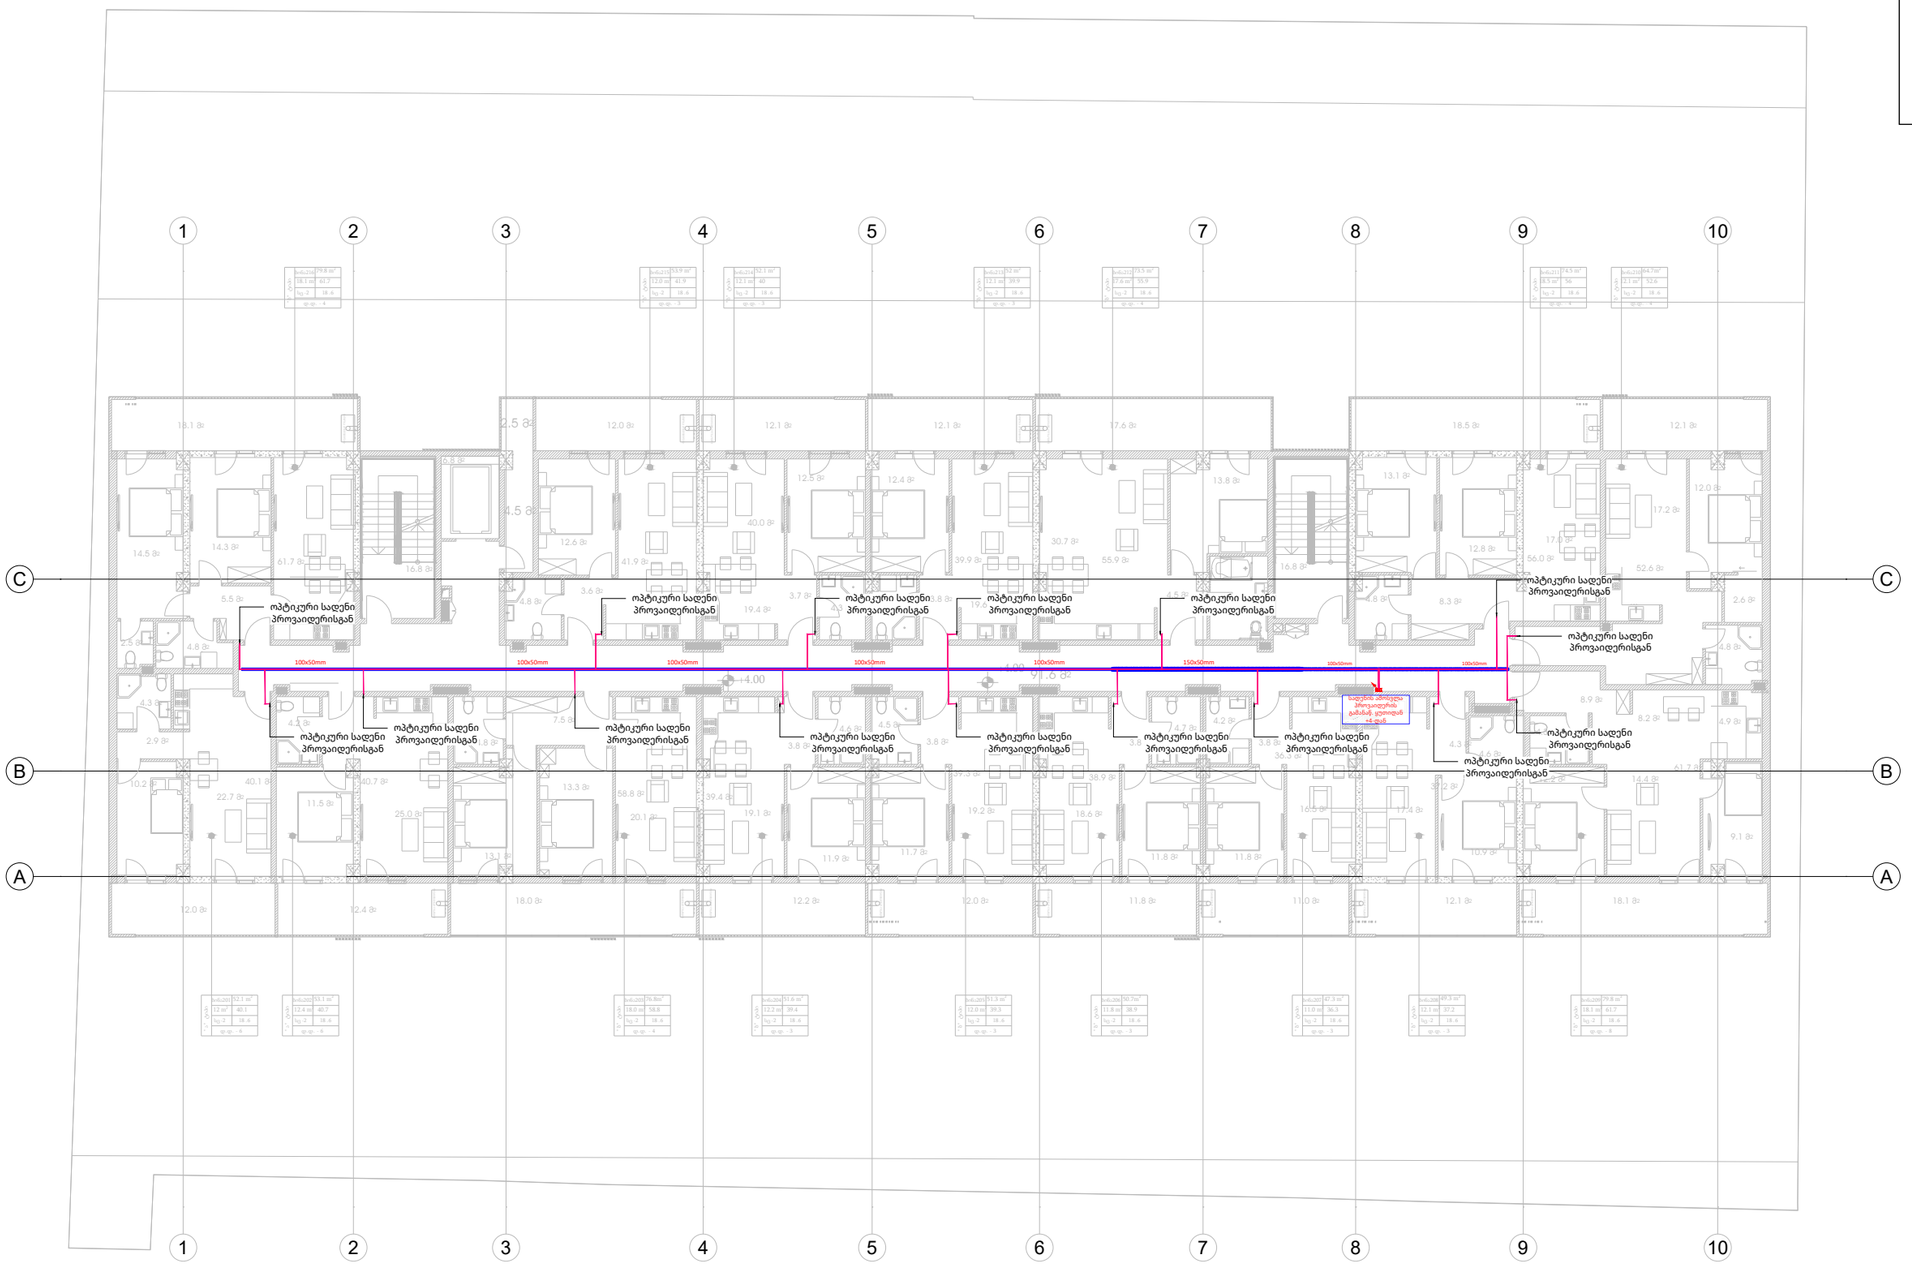

შემსრულებელი	სამუშაო	N გვ.	
		01.72.14.035.662	



MECHANICAL/ELECTRICAL ENGINEERS

123 TSERETELI AVE. SUITE 314

+995 557 48 47 58
+995 595 60 67 27

TBILISI
GEORGIA

NEXUS MEP

YOUR TRUSTED ADVISOR

CONSULTANTS

ENGINEERS
CONSULTANTS
PLANNERS

03/11/26

MECHANICAL/ELECTRICAL ENGINEERS

123 TSERETELI AVE, SUITE 314

+995 557 48 47 58
+995 595 80 67 27

TBILISI
GEORGIA

03/11/26

ENGINEERS CONSULTANTS PLANNERS

YOUR TRUSTED ADVISOR CONSULTANTS

NEXUS MEP

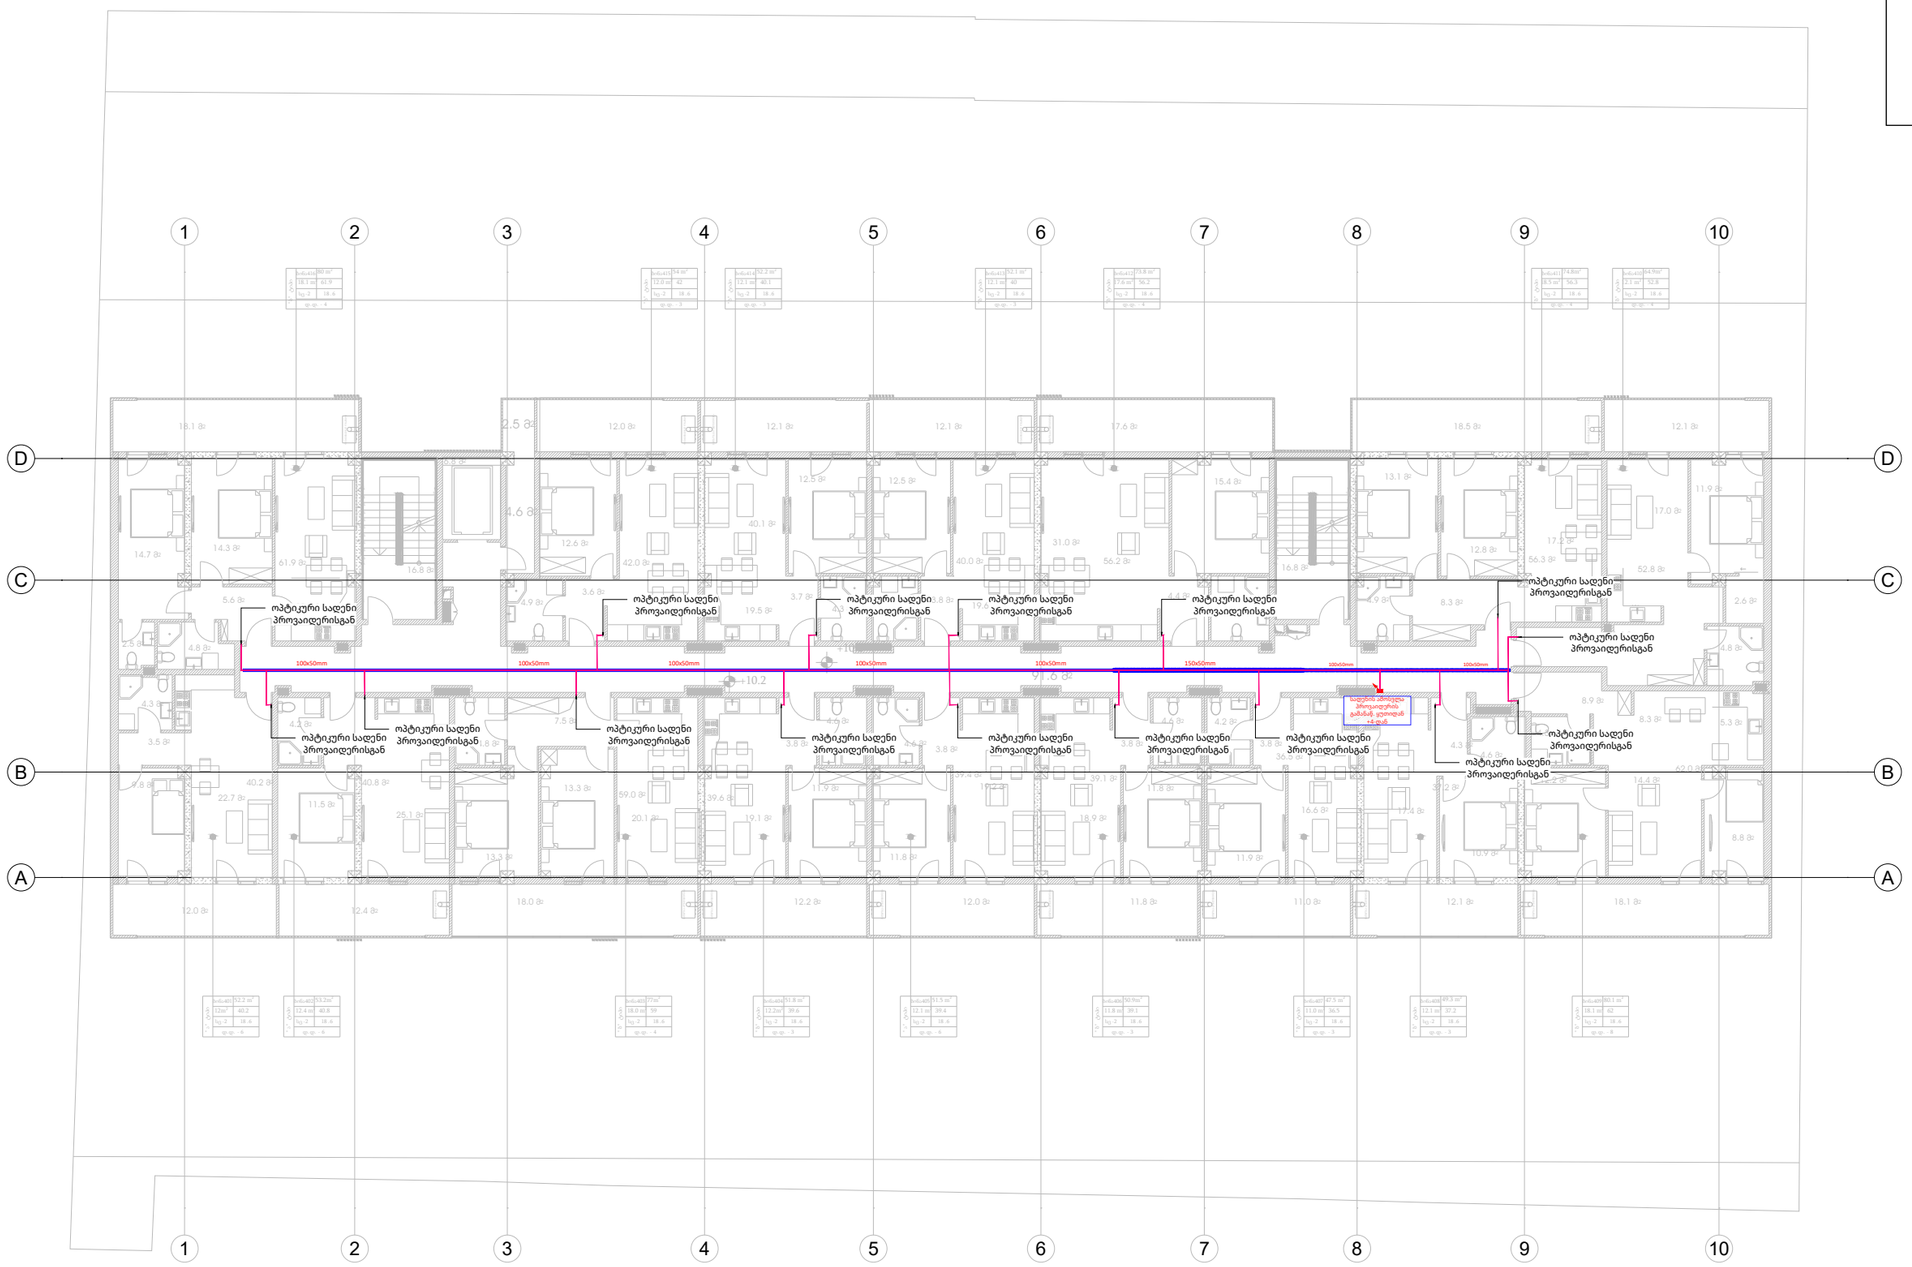

ფაზა	სახელი	ს/კ

ქალაქი თბილისი, სოფელი დიღომი,
ერეკვის ქუჩა, N 11
ს/კ : 01.72.14.035.662

ინტერნეტ ქსელი+3 სართული

პროექტის დასახელება

ავარიული განათება

საცხოვრებელი კორპუსი

1

MECHANICAL/ELECTRICAL ENGINEERS

123 TSERETELI AVE, SUITE 314

+995 557 48 47 58
+995 595 80 67 27

TBILISI
GEORGIA

03/11/26

NEXUS MEP

ENGINEERS CONSULTANTS PLANNERS

YOUR TRUSTED ADVISOR CONSULTANTS

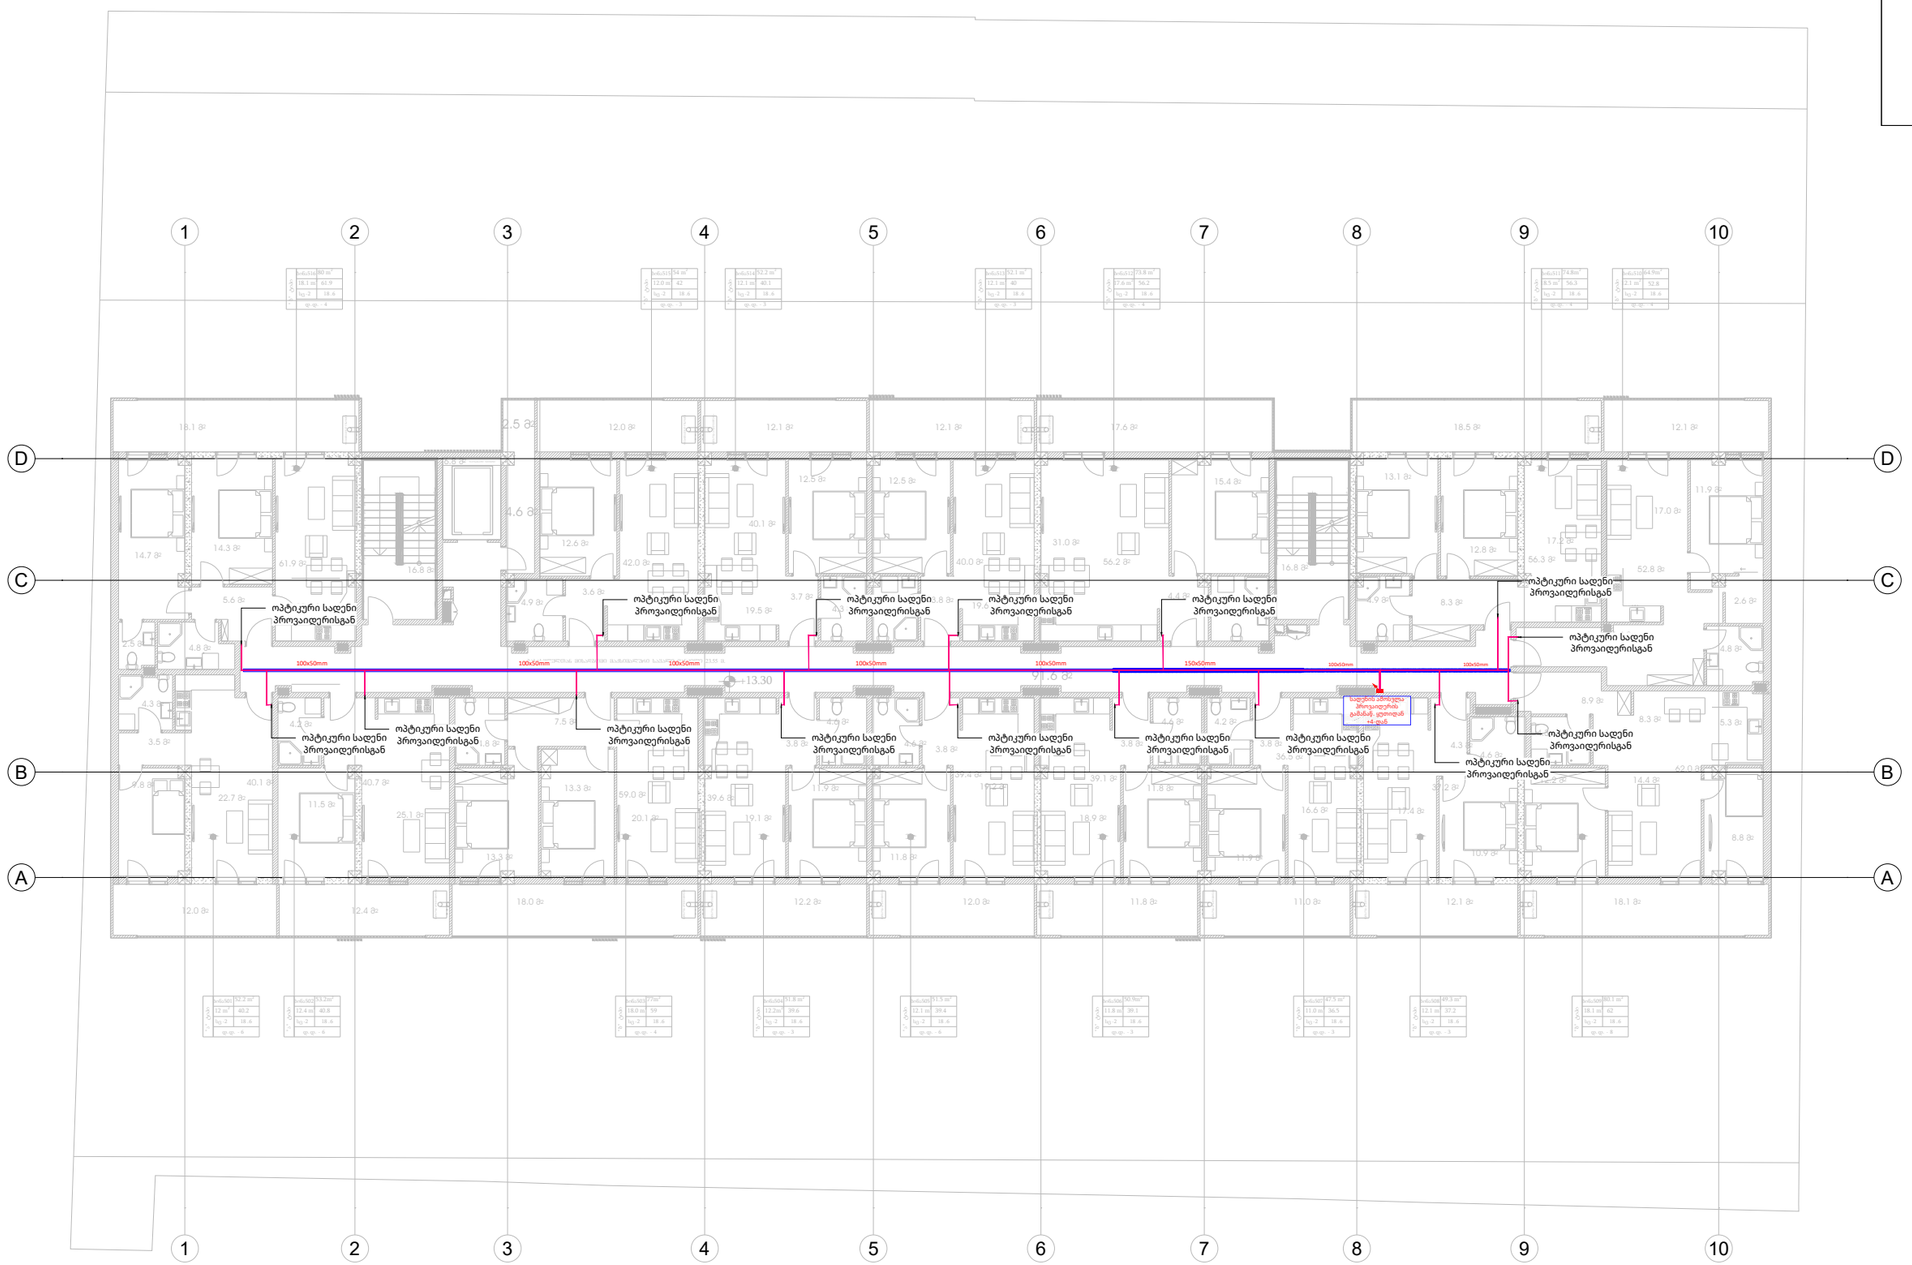

შემსრულებელი	ზ. ბეჭოსანიძე გ. ჩაჩუა ლ. ოდიშარია დ. წერეთელი
დამკვეთი	შპს "ერთობა" ს/ნ 200038406
საგანი	01.72.14.035.662
ს.ა.	

ქალაქი თბილისი, სოფელი დიღომი,
ერეკლეს ქუჩა, N 11
ს/კ : 01.72.14.035.662

ინტერნეტ ქსელი+4 სართული

პროექტის დასახელება

ავარიული განათება

საცხოვრებელი კორპუსი

1

MECHANICAL/ELECTRICAL ENGINEERS

123 TSERETELI AVE, SUITE 314

+995 557 48 47 58
+995 595 80 67 27

TBILISI
GEORGIA

03/11/26

ENGINEERS CONSULTANTS PLANNERS

YOUR TRUSTED ADVISOR CONSULTANTS

NEXUS MEP

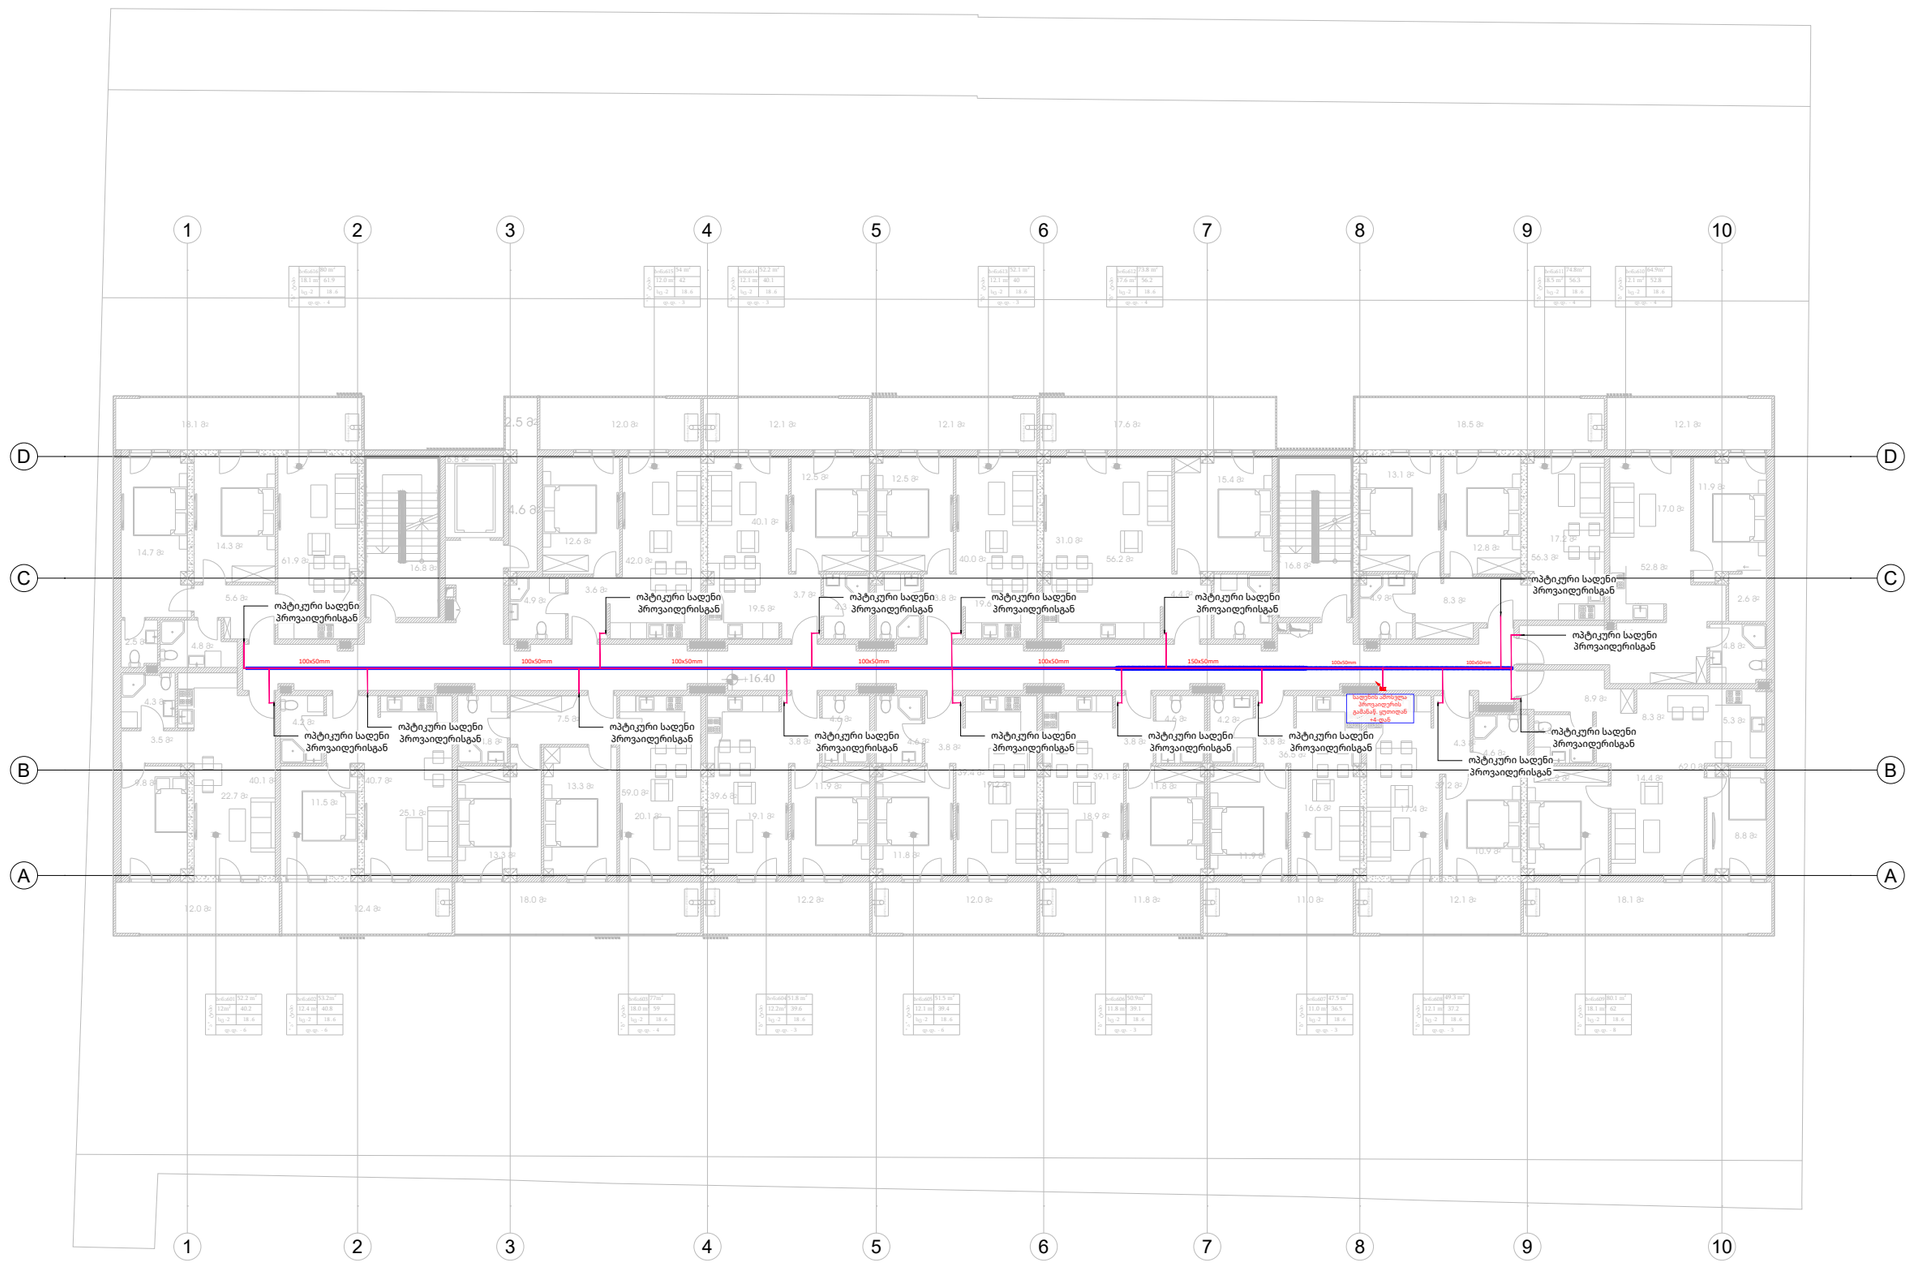


დოკუმენტი	საპროექტო	ს/კ

ქალაქი თბილისი, სოფელი დიღომი, ერეკვის ქუჩა, N 11
ს/კ : 01.72.14.035.662

ინტერნეტ ქსელი 5+ სართული

პროექტის დასახელება

ავარიული განათება

საცხოვრებელი კორპუსი

1

MECHANICAL/ELECTRICAL ENGINEERS
WWW.NCS.GE
123 TSERETELI AVE, SUITE 314
+995 557 48 47 58
+995 595 80 67 27
TBILISI
GEORGIA

11/18/24

ENGINEERS CONSULTANTS PLANNERS
NEXUS MEP
YOUR TRUSTED ADVISOR
CONSULTANTS

NEXUS MEP

YOUR TRUSTED ADVISOR

CONSULTANTS

ქალაქი თბილისი, სოფელი დიღომი, ერედვის ქუჩა, N 11
ს/კ : 01.72.14.035.662

საინჟინრო ნაწილი :

მექანიკური სისტემები

დამკვეთი : შპს "ეიმ.ჯი"
ს/კ 405459374

თბილისი 2026წ

პროექტის ავტორი :
შპს "ნექსუს მეპ"
ს/კ 406459871

ქალაქი თბილისი, სოფელი დიღომი, ერედვის ქუჩა, N 11
ს/კ : 01.72.14.035.662

პროექტის დასახელება

საცხოვრებელი კორპუსი

MECHANICAL/ELECTRICAL ENGINEERS
WWW.NCS.GE
123 TSERETELI AVE, SUITE 314
+995 557 48 47 58
+995 595 80 67 27
TBILISI
GEORGIA

სტანდარტებთან შესაბამისობა:

СНиП 2.04.01–85 შენობების შიდა წყალმომარაგების და წყალარინების სტანდარტი
IPC საერთაშორისო სანტექნიკის მეთოდოლოგიური სტანდარტი
СНиП 41-01-2003 - გათბობა, გაგრილება და სავენტილაციო სისტემების სტანდარტი

წყალმომარაგების სისტემა შენობისათვის მოწყობილია შემდეგნაირად:

ტერიტორიაზე შემოდის DN65 მუნიციპალური წყალმომარაგების ქსელი.

ცენტრალური მრიცხველის კვანძი საკონტროლო სარქველებით, ფილტრით უკუსარქველით და ცენტრალური DN65 მრიცხველით მოწყობილია რკინა ბეტონის ჭაში. პოზიციისათვის იხილეთ ნახაზი.

ინდივიდუალური მრიცხველების კვანძი:

შენობის საცხოვრებელი ფართებისათვის გათვალისწინებულია ინდივიდუალური მრიცხველების მოწყობა დერეფნებში. ინდივიდუალური მრიცხველები მოეწყობა დერეფანში 2 ნაწილად.

ინდივიდუალური მრიცხველების კვანძი უნდა მოეწყოს მილდგარიდან გამოსულ DN40 კვეთის მილზე. ინდივიდუალური მრიცხველები მილები და მათი ფასონური ნაწილები უნდა მოეწყოს DN20 კვეთზე.

ბინაში წყლით უზრუნველყოფა ხდება შესაბამისად DN20 მილით.

წყალმომარაგების მიდლგარები:

შენობის ფართებისათვის გათვალისწინებულია ორი მილდგარი DN50 კვეთის მილით.

კომერციული ფართების სველი წერტილების მომარაგება ხდება ჭერზე გამავალ მილებზე დაერთებით. ხოლო ინდივიდუალური მრიცხველები კომერციული ფართებისათვის უნდა მოეწყოს სველი წერტილების კედლებში ან ჭერში ადვილად მისადგომ ადგილას.

საყოფაცხოვრებო წყალარინების სისტემა და გეგმარება:

შენობის სველი წერტილებისათვის მოწყობილია ინდივიდუალური წყალარინების დგარები D100 კვეთის მილით.

მოცემული მილდგარები თავს იყრის 1 სართულის ჭერზე სადაც ხდება მათი შეკრება და იატაკის მოჭიმვის გავლით ჭებზე დაერთება.

სარევიზიო წერტილები უნდა მოეწყოს ყველა დგარზე ვერტიკალური პოზიციიდან ჰორიზონტალურზე გადასვლისას.

პირობითი აღნიშვნები:

- წყალარინების მილი
- წყალმომარაგების მილი
- გაზმომარაგების მილი
- სავენტილაციო მილი
- წყალარინების ჭა
- წყალმომარაგების ცენტრალური აღრიცხვის კვანძი
- გაზის მრიცხველი

05/11/26

NEXUS MEP
ENGINEERS CONSULTANTS PLANNERS
YOUR TRUSTED ADVISOR CONSULTANTS

ხელმძღვანელი		
პროექტის ხელმძღვანელი	დ. ოდიშარია	
მთავარი ინჟინერი	დ. წერეთელი	
არქიტექტორი		
მშპ "ეიმ.ენ" ს/კ 405459314		01.72.14.035.662
ფორმატი	სიმკვრივე	ს/ე

ქალაქი თბილისი, სოფელი დიდომი, ერეკლეს ქუჩა, N 11
ს/კ : 01.72.14.035.662

განმარტებითი ბარათი

პროექტის დასახელება
განმარტებითი ბარათი

საცხოვრებელი კორპუსი

MECHANICAL/ELECTRICAL ENGINEERS
WWW.NCS.GE
123 TSERETELI AVE, SUITE 314
+995 557 48 47 58
+995 595 80 67 27
TBILISI
GEORGIA

05/11/26

ENGINEERS CONSULTANTS PLANNERS

NEXUS MEP

YOUR TRUSTED ADVISOR CONSULTANTS



ქალაქი თბილისი, სოფელი დიღომი,
ერეკლეს ქუჩა, N 11
ს/კ : 01.72.14.035.662

გაზმომარაგება 0 სართული

პროექტის დასახელება	
გაზმომარაგება	
საცხოვრებელი კორპუსი	
1	

ფორმატი	სართული	ს.კ
		01.72.14.035.662




ნახაზის №

MECHANICAL/ELECTRICAL ENGINEERS
WWW.NCS.GE
123 TSERETELI AVE, SUITE 314
+995 557 48 47 58
+995 595 80 67 27
TBILISI
GEORGIA

05/11/26

NEXUS MEP
YOUR TRUSTED ADVISOR
ENGINEERS CONSULTANTS PLANNERS

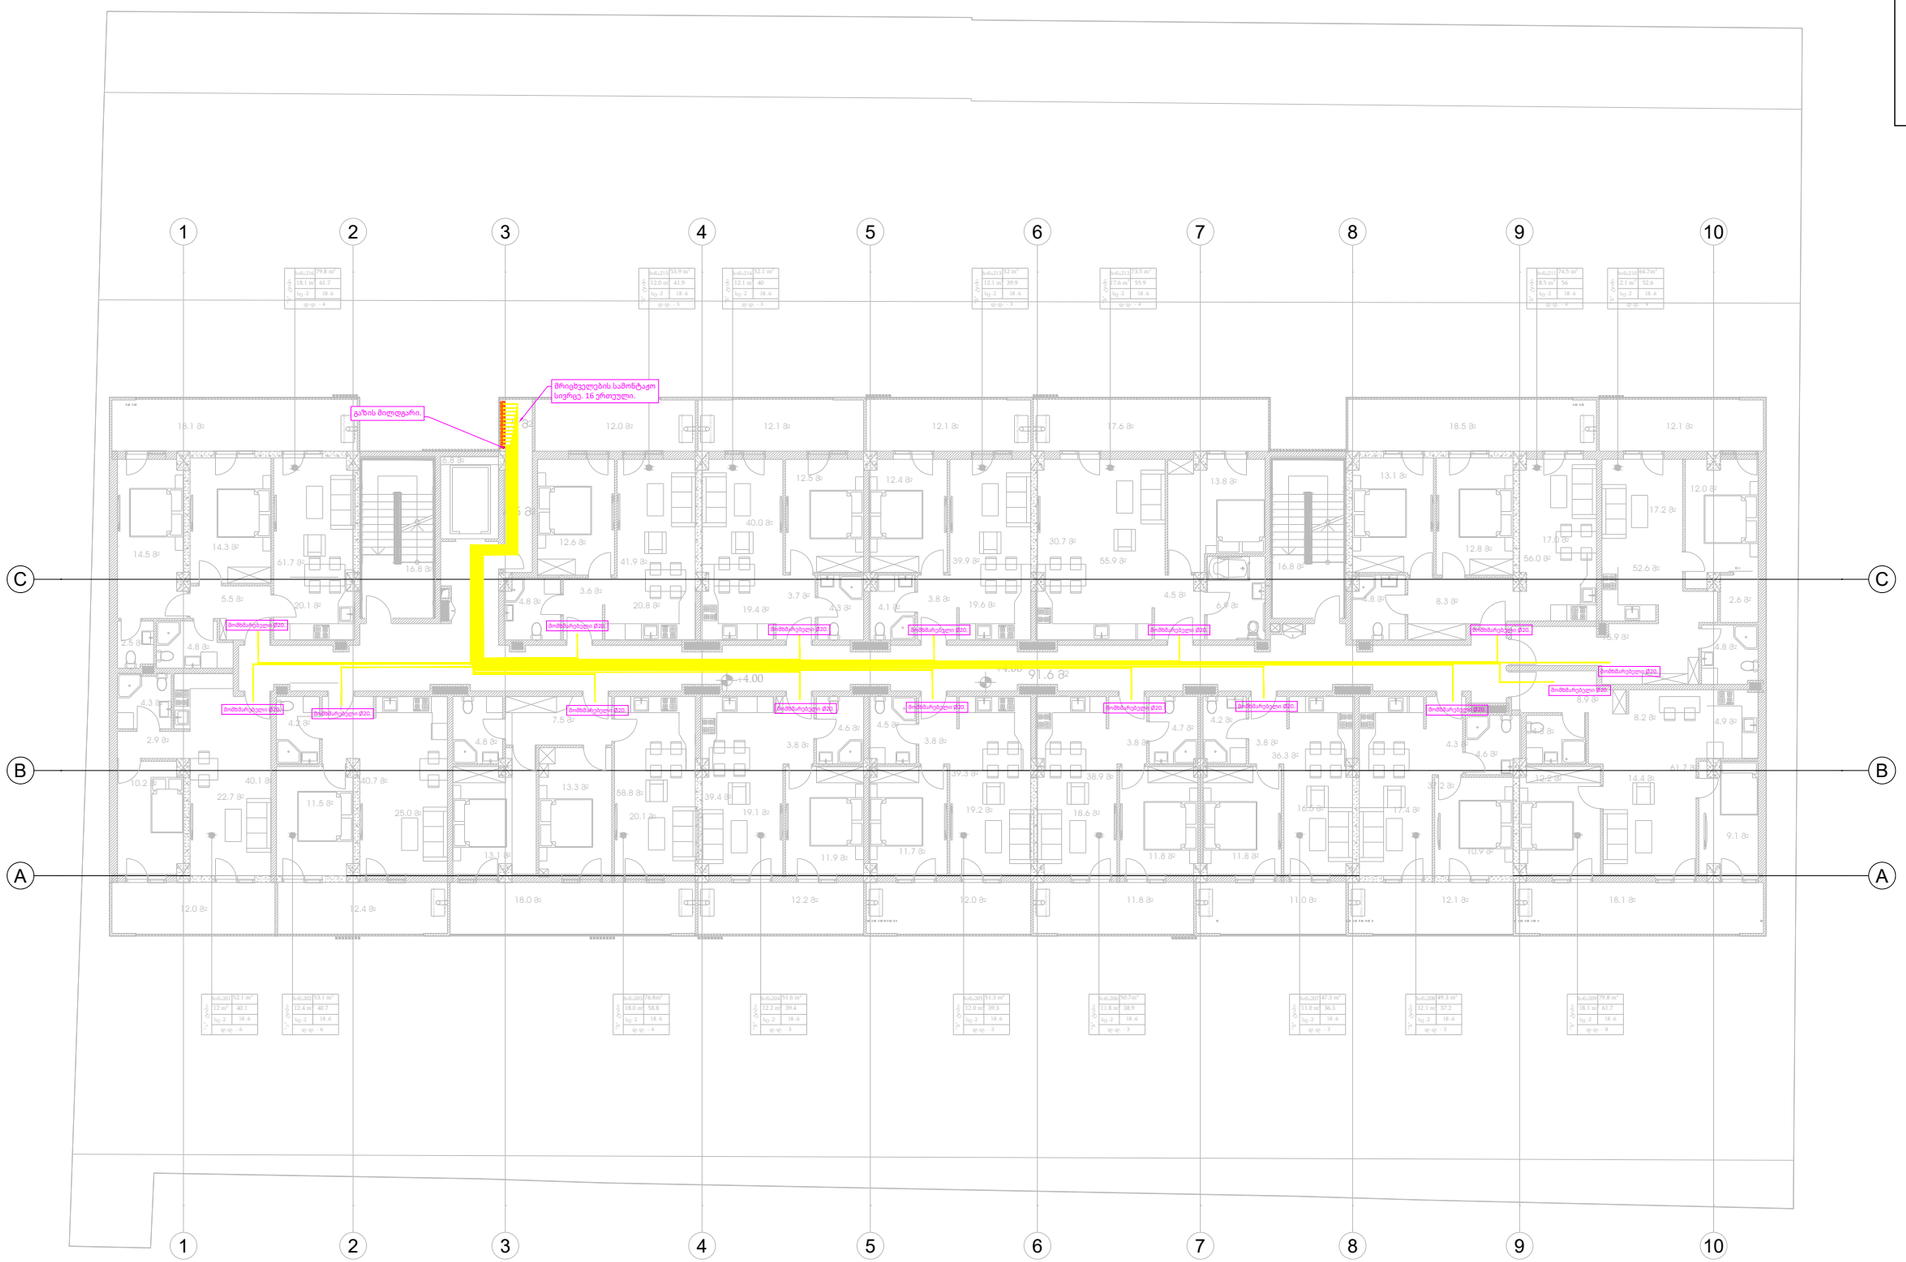

ავტორი	ზვიად ზოდელავა
შეამოწმა	დ. ოდიშარია
	დ. წერეთელი
გამგზავნი	მზია "ენმ ჯგ"
	სტრ 405459314
დამკვეთი	სს"ენმ"
სამუშაოს	01.72.14.035.662
სტადია	სპ

ქალაქი თბილისი, სოფელი დიღომი,
ერეკლეს ქუჩა, N 11
ს/კ : 01.72.14.035.662

გაზმომარაგება +1 სართული

პროექტის დასახელება
გაზმომარაგება
საცხოვრებელი კორპუსი

1

MECHANICAL/ELECTRICAL ENGINEERS
WWW.NCS.GE
123 TSERETELI AVE. SUITE 314
+995 557 48 47 58
+995 595 80 67 27
TBILISI
GEORGIA

NEXUS MEP
YOUR TRUSTED ADVISOR
CONSULTANTS
ENGINEERS
CONSULTANTS
PLANNERS

05/11/26





MECHANICAL/ELECTRICAL ENGINEERS
WWW.NCS.GE
123 TSERETELI AVE, SUITE 314
+995 557 48 47 58
+995 595 80 67 27
TBILISI
GEORGIA

05/11/26

ENGINEERS CONSULTANTS PLANNERS
YOUR TRUSTED ADVISOR CONSULTANTS
NEXUS MEP

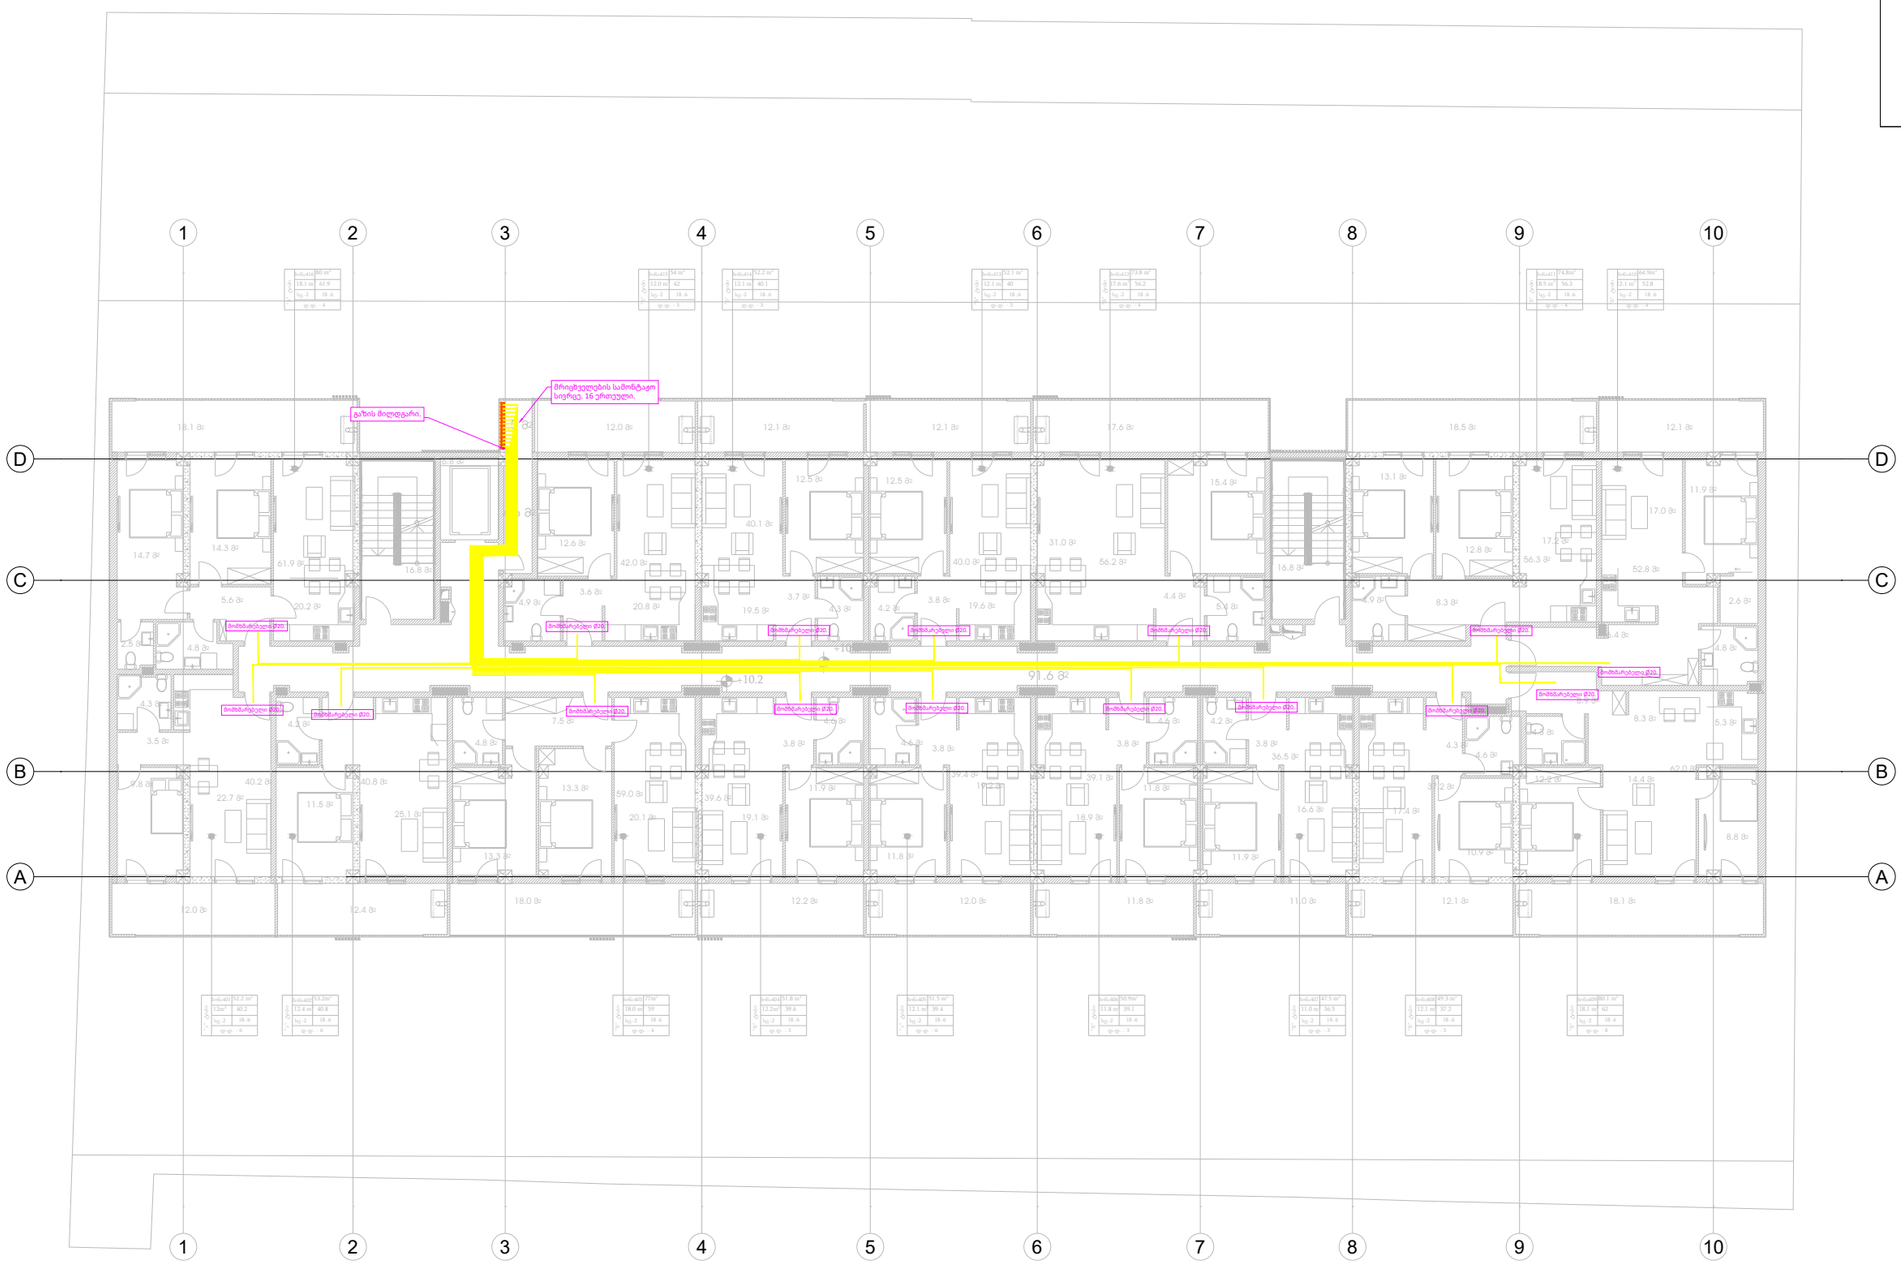
1
2
3
4
5
6
7
8
9
10
A
B
C
D
+10.2
+10.8
+10.8
+10.8

MECHANICAL/ELECTRICAL ENGINEERS
WWW.NCS.GE
123 TSERETELI AVE, SUITE 314
+995 557 48 47 58
+995 595 80 67 27
TBILISI
GEORGIA

05/11/26

NEXUS MEP
YOUR TRUSTED ADVISOR
ENGINEERS CONSULTANTS PLANNERS

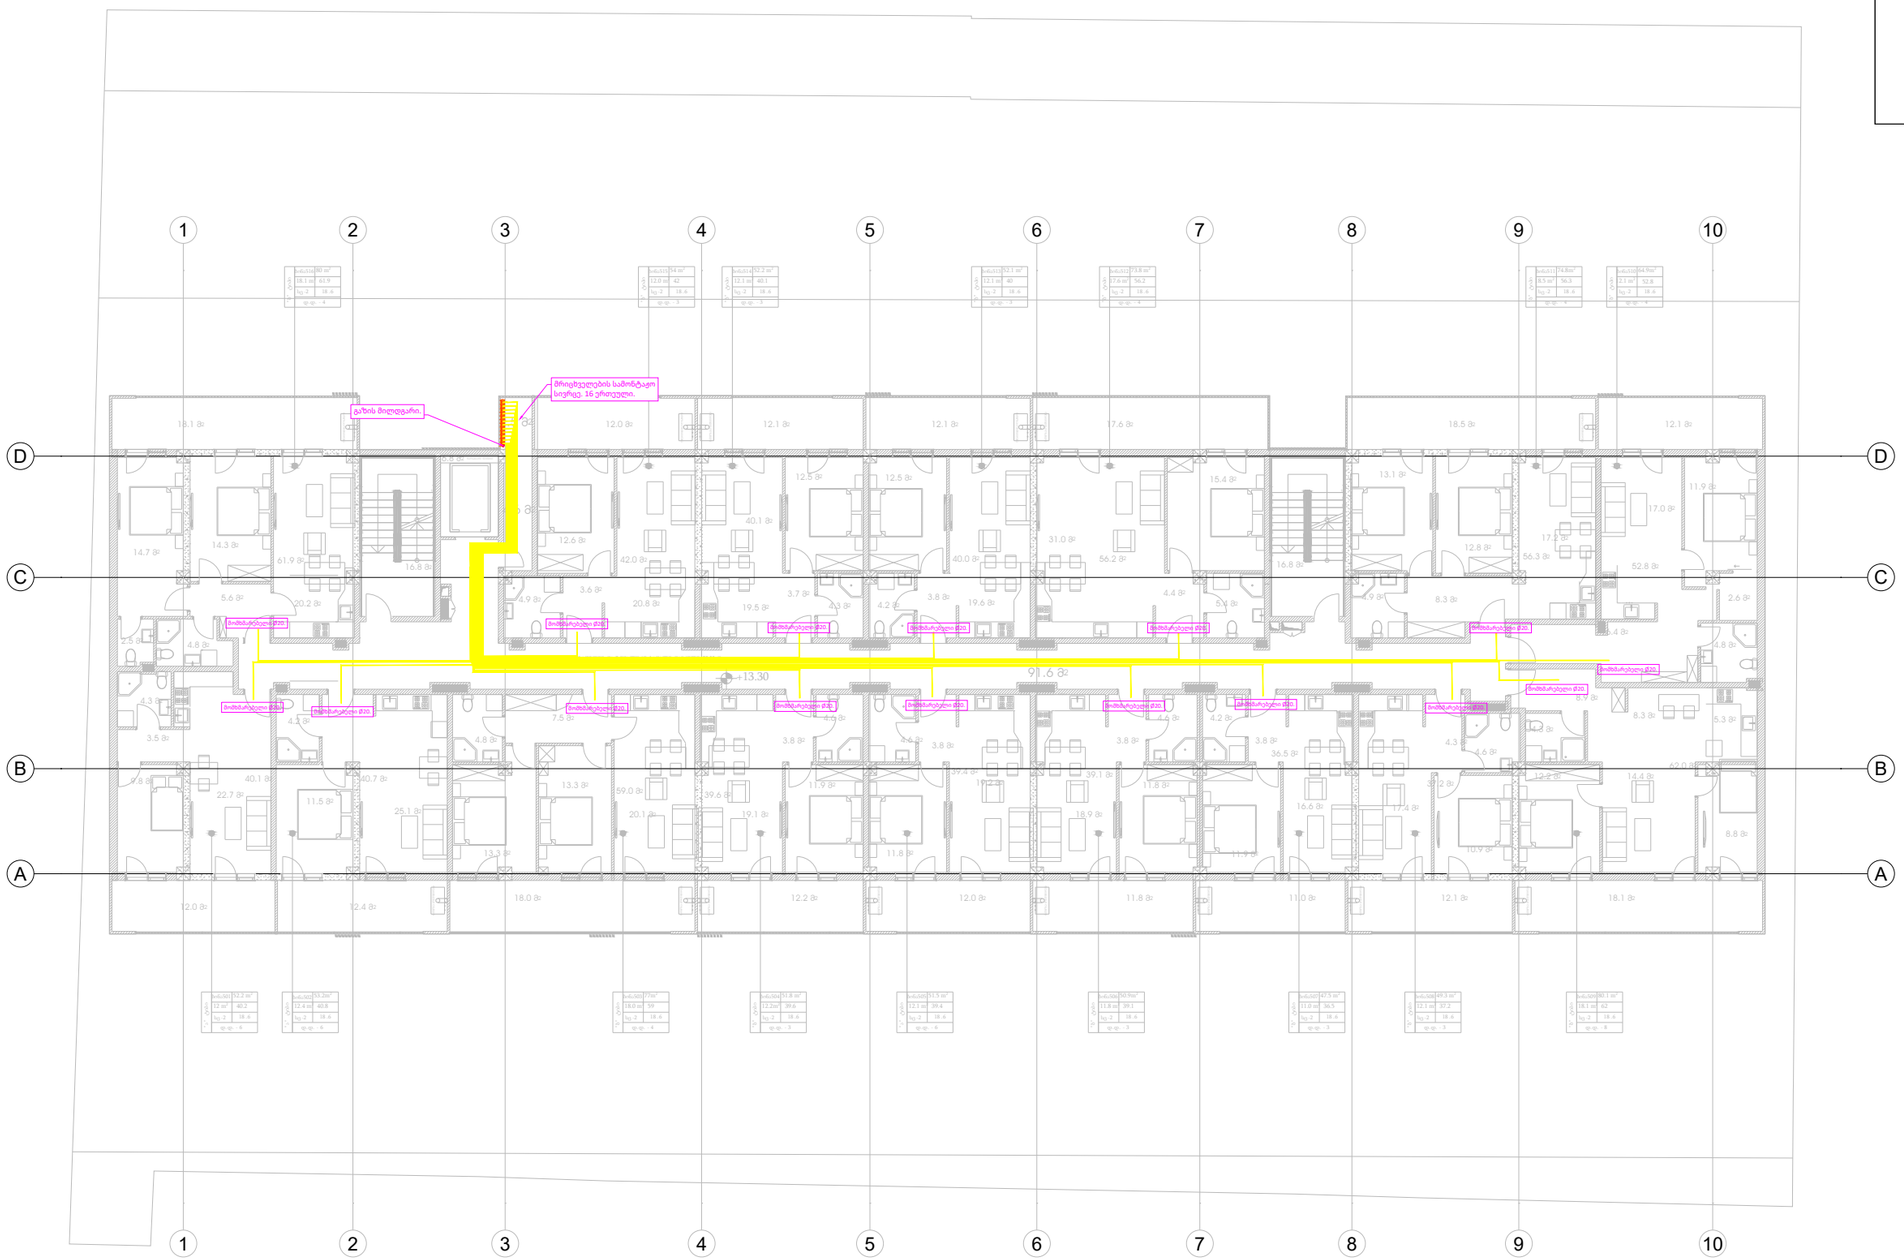

შემსრულებელი	შპს "ინჟინერინგ ჯგუფი" ს/ნ 405459914
დამკვეთი	
სამუშაოს	01.72.14.035.662
ს.ე.	

ქალაქი თბილისი, სოფელი დიდომი, ერეკლეს ქუჩა, N 11
ს/კ : 01.72.14.035.662

გაზმომარაგება +4 სართული

პროექტის დასახელება
გაზმომარაგება

საცხოვრებელი კორპუსი

1

MECHANICAL/ELECTRICAL ENGINEERS
WWW.NCS.GE
123 TSERETELI AVE, SUITE 314
+995 557 48 47 58
+995 595 80 67 27
TBILISI
GEORGIA

05/11/26

NEXUS MEP
ENGINEERS CONSULTANTS PLANNERS
YOUR TRUSTED ADVISOR CONSULTANTS

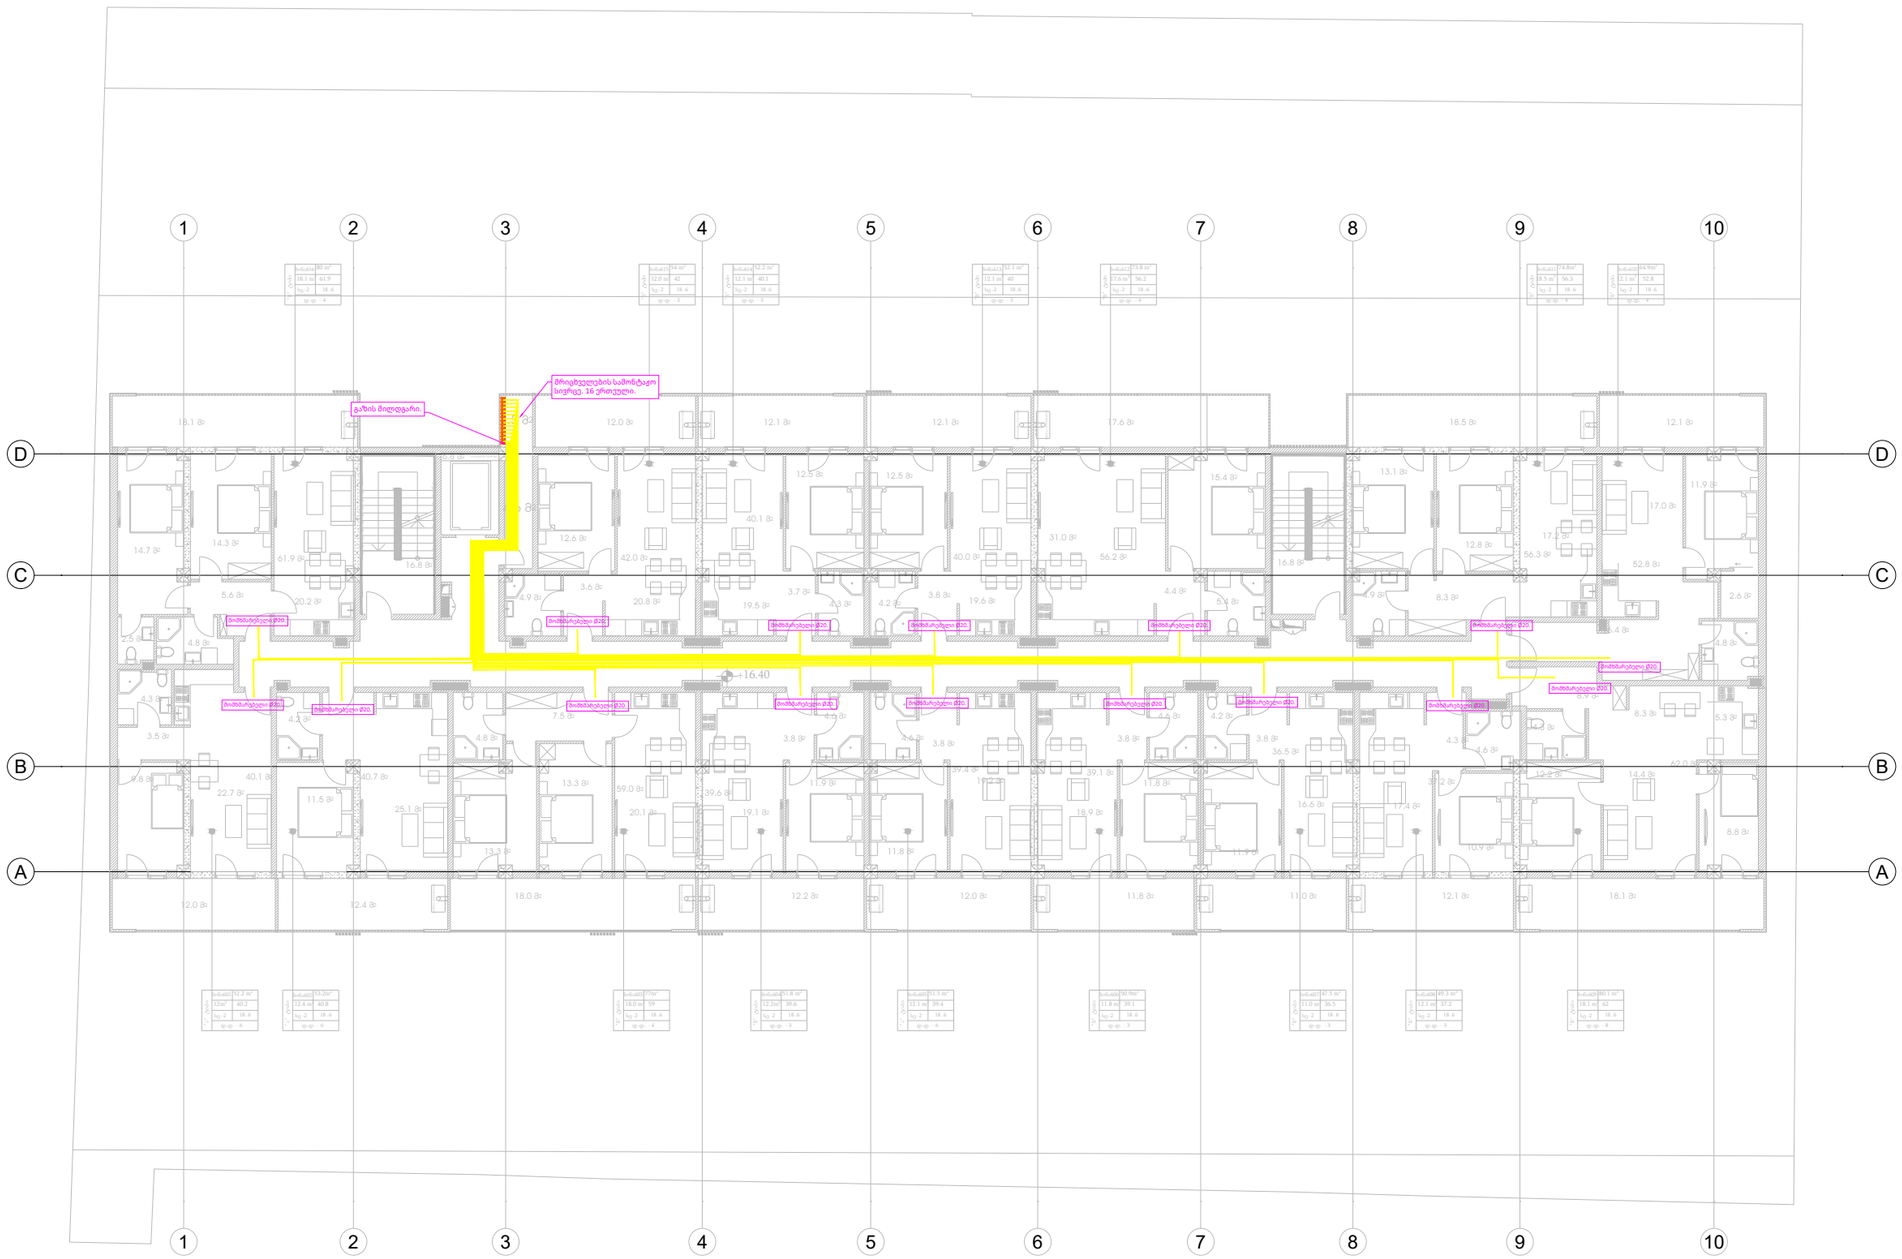

შემსრულებელი		
პროექტის მთავარი ინჟინერი		
პროექტის ხელმძღვანელი		
შემმოწმებელი		
ავტორი		
შპს "ენერჯი სერვისი" ს/კ 405459374		01.72.14.035.662
დოკუმენტი	სახელი	ს.ე

ქალაქი თბილისი, სოფელი დიღომი,
ს/კ : 01.72.14.035.662

გაზმომარაგება +5 სართული

პროექტის დასახელება
გაზმომარაგება
საცხოვრებელი კორპუსი

MECHANICAL/ELECTRICAL ENGINEERS
WWW.NCS.GE
123 TSERETELI AVE, SUITE 314
+995 557 48 47 58
+995 595 80 67 27
TBILISI
GEORGIA

05/11/26

NEXUS MEP
YOUR TRUSTED ADVISOR
ENGINEERS CONSULTANTS PLANNERS

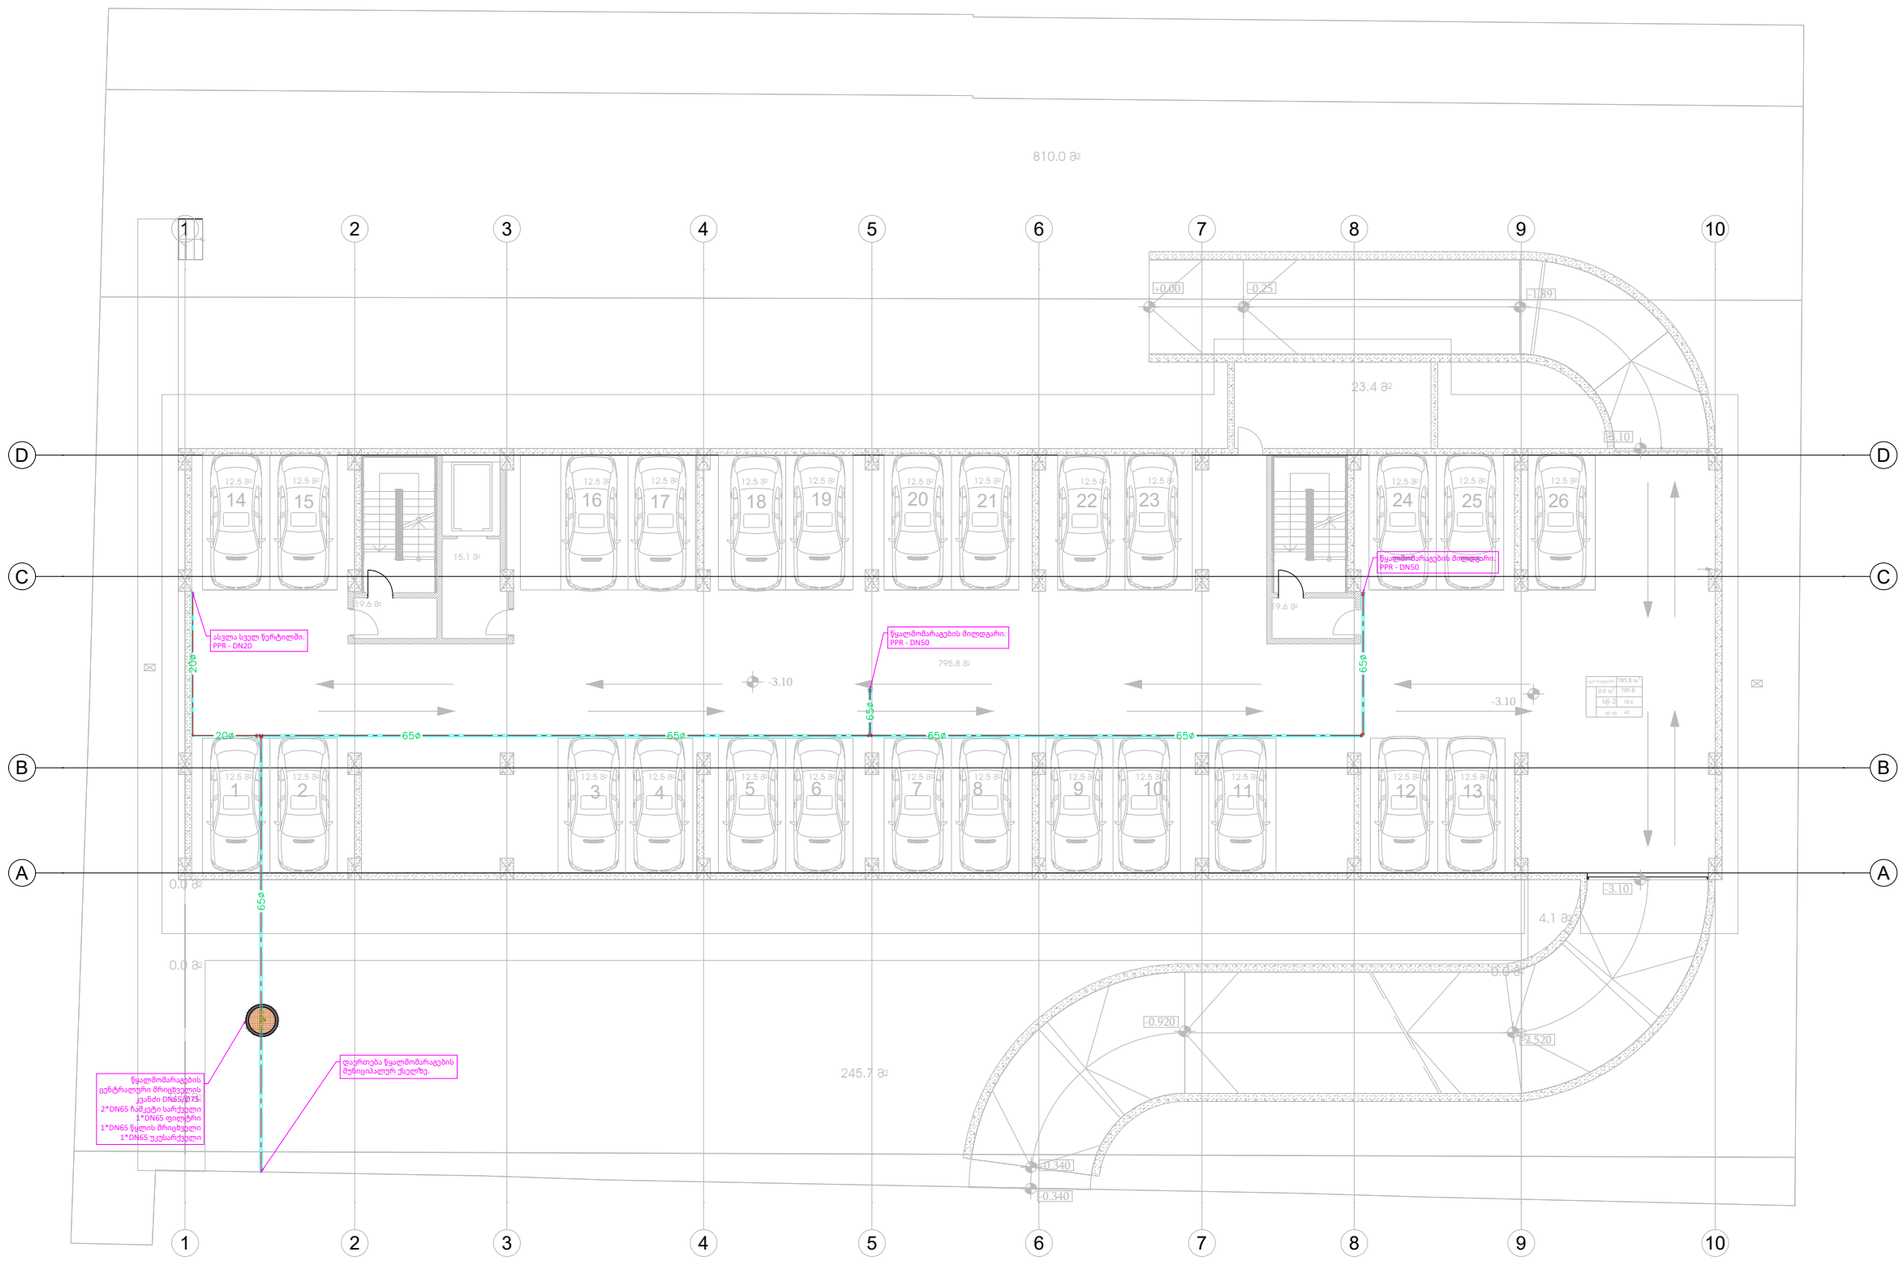

ქალაქი თბილისი, სოფელი დიღომი,
ერეკლეს ქუჩა, N 11
ს/კ : 01.72.14.035.662

წყალმომარაგება -1 სართული

დამკვეთი	სამუშაო	ს.კ
		01.72.14.035.662

პროექტის დასახელება
წყალმომარაგება

საცხოვრებელი კორპუსი

MECHANICAL/ELECTRICAL ENGINEERS
WWW.NCS.GE
123 TSERETELI AVE, SUITE 314
+995 557 48 47 58
+995 595 80 67 27
TBILISI
GEORGIA

05/11/26

NEXUS MEP
YOUR TRUSTED ADVISOR
ENGINEERS CONSULTANTS PLANNERS
CONSULTANTS

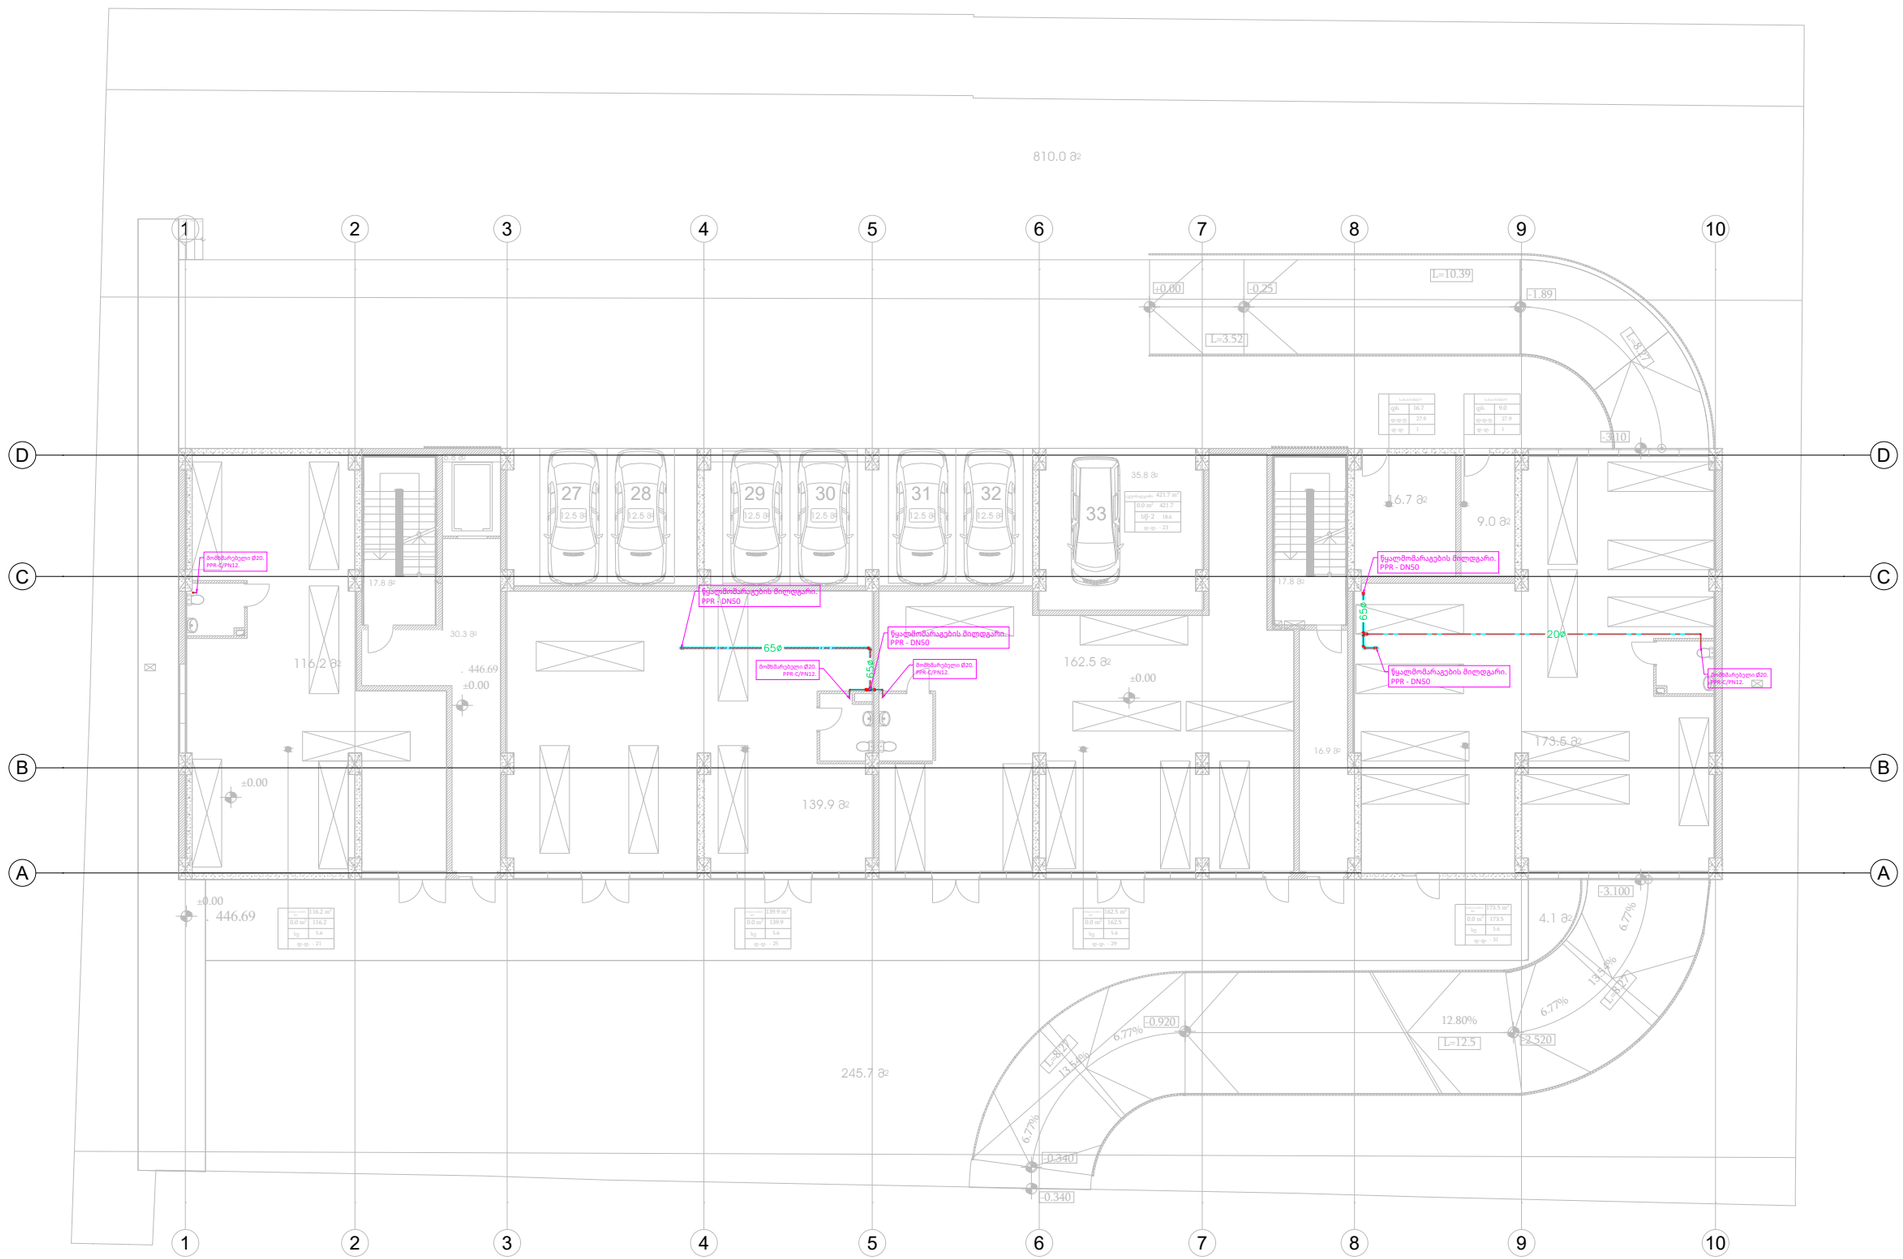

პროექტის დასახელება	
წყალმომარაგება	
საცხოვრებელი კორპუსი	

ქალაქი თბილისი, სოფელი დიღომი,
ერეკლეს ქუჩა, N 11
ს/კ : 01.72.14.035.662

წყალმომარაგება 0 სართული

დამკვეთი	სახელი	ს-კ
		01.72.14.035.662

1

MECHANICAL/ELECTRICAL ENGINEERS
WWW.NCS.GE
123 TSERETELI AVE, SUITE 314
+995 557 48 47 58
+995 595 80 67 27
TBILISI
GEORGIA

05/11/26

NEXUS MEP
YOUR TRUSTED ADVISOR
ENGINEERS CONSULTANTS PLANNERS



პროექტის დასახელება	
წყალმომარაგება	
საცხოვრებელი კორპუსი	
ქალაქი თბილისი, სოფელი დიდომი, ერეკვის ქუჩა, N 11 ს/კ: 01.72.14.035.662	წყალმომარაგება +1 სართული
შპს "ეინ.ჯი" ყმო 405459314	01.72.14035.662
შემკვეთი	სახელი
	ს.ნ.

შეცვლილება		
ბმა/ნო	დეტალების/ფრაგმენტის დ. ნუმერაციები	
თანამდებობა	ბინ.ინჟინერი დიზაინერი	

1

MECHANICAL/ELECTRICAL ENGINEERS
WWW.NCS.GE
123 TSERETELI AVE. SUITE 314
+995 557 48 47 58
+995 595 80 67 27
TBILISI
GEORGIA

NEXUS MEP
YOUR TRUSTED ADVISOR
CONSULTANTS
ENGINEERS
CONSULTANTS
PLANNERS

05/11/26


ს.კ.	01.72.14.035.662	

ქალაქი თბილისი, სოფელი დიღომი,
ს/კ : 01.72.14.035.662

წყალმომარაგება +2 სართული

საცხოვრებელი კორპუსი

არქიტექტორი	
ინჟინერ-კონსტრუქტორი	
ინჟინერ-ტექნოლოგი	

1



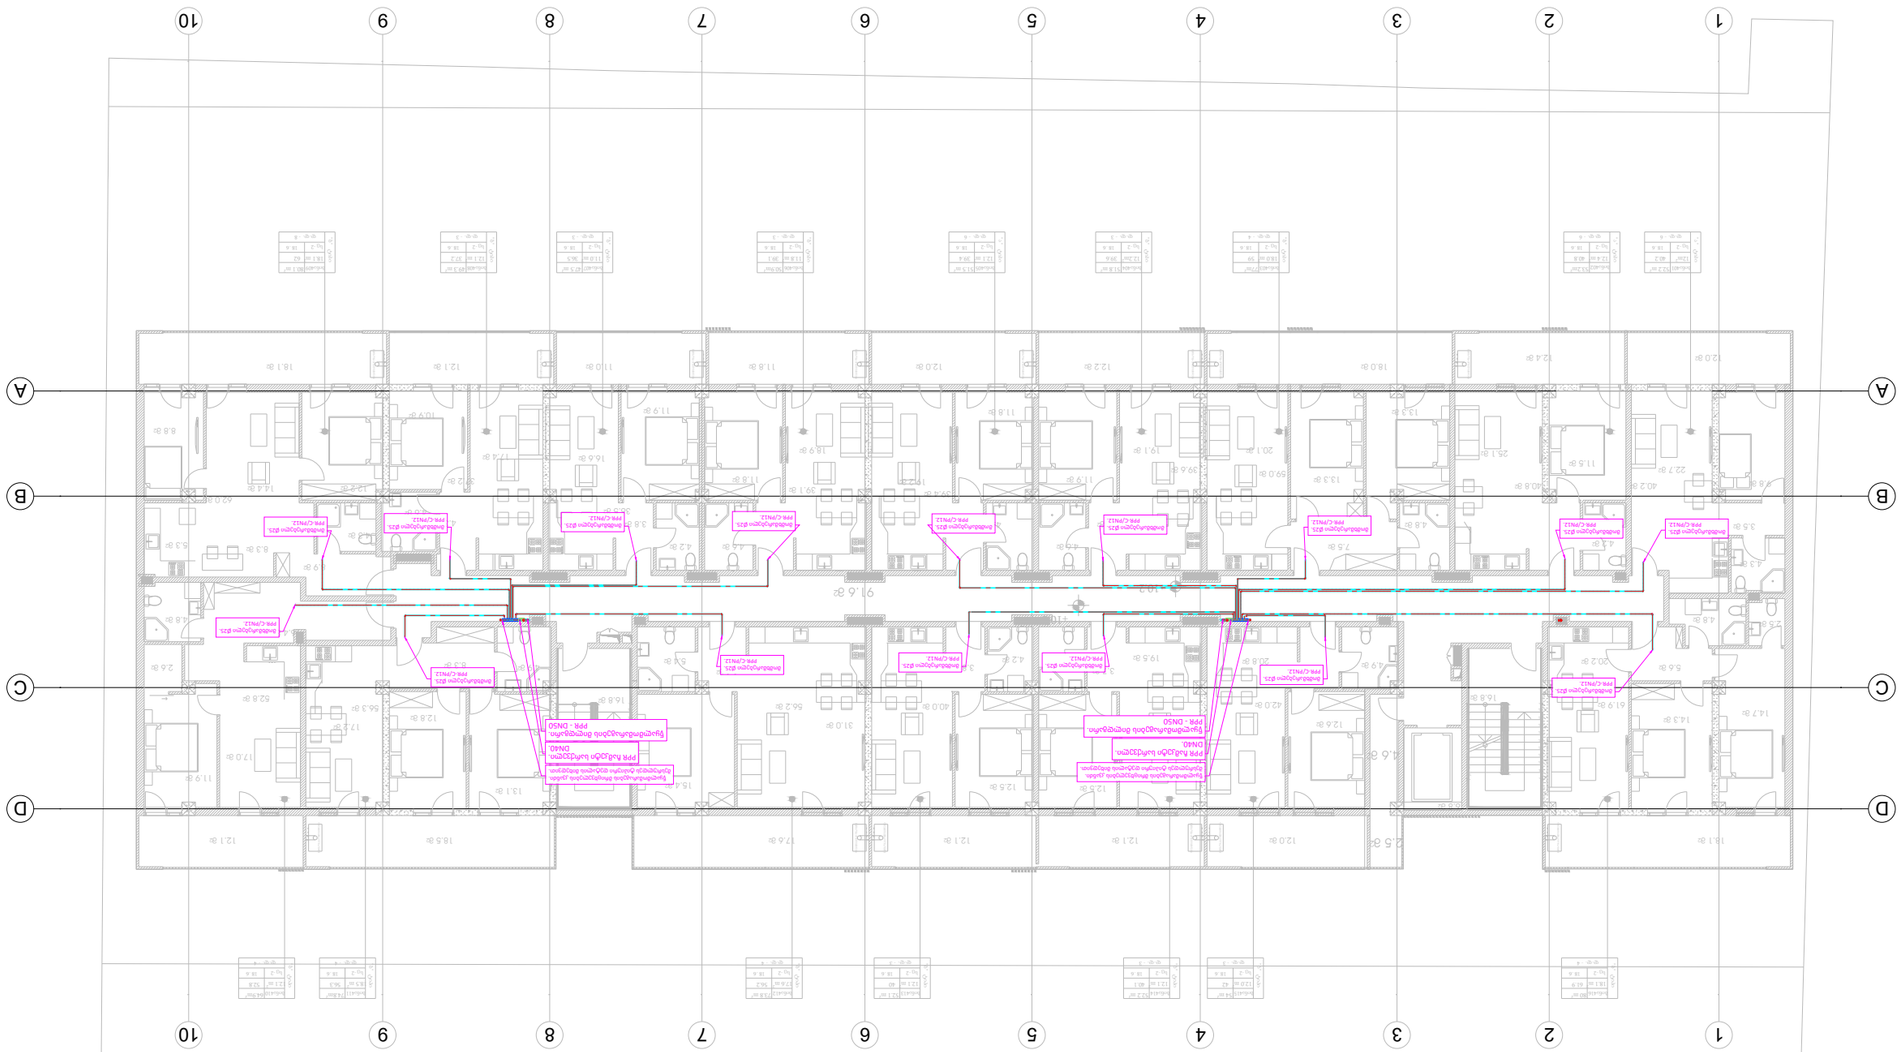

ცვლილებები +3 სართულზე

ქალაქი თბილისი, სოფელი დიდოში,
ერეკლეს ქუჩა, N 11
ს/კ : 01.72.14.035.662

პროექტის დასახელება	
ჩანაცვლებული ფურცლის N	
ნაცვლად ფურცლისა N	1

MECHANICAL/ELECTRICAL ENGINEERS
WWW.NCS.GE
123 TSERETELI AVE. SUITE 314
+995 557 48 47 58
+995 596 80 67 27
TBILISI
GEORGIA

05/11/26

NEXUS MEP
YOUR TRUSTED ADVISOR
CONSULTANTS
ENGINEERS
CONSULTANTS
PLANNERS

ფაზა	სახელი	ფურცლის N	01.72.14.035.662
		შემსრულებელი ორგანიზაცია და პირადი ნომერი	
		პროექტის ხელმძღვანელი	
		ტექნიკური ხელმძღვანელი	
		ინჟინერ-კონსტრუქტორი	
		არქიტექტორი	
		ინჟინერ-ტექნოლოგი	

MECHANICAL/ELECTRICAL ENGINEERS
WWW.NCS.GE
123 TSERETELI AVE, SUITE 314
+995 557 48 47 58
+995 595 80 67 27
TBILISI
GEORGIA

05/11/26

ENGINEERS CONSULTANTS PLANNERS
YOUR TRUSTED ADVISOR CONSULTANTS
NEXUS MEP

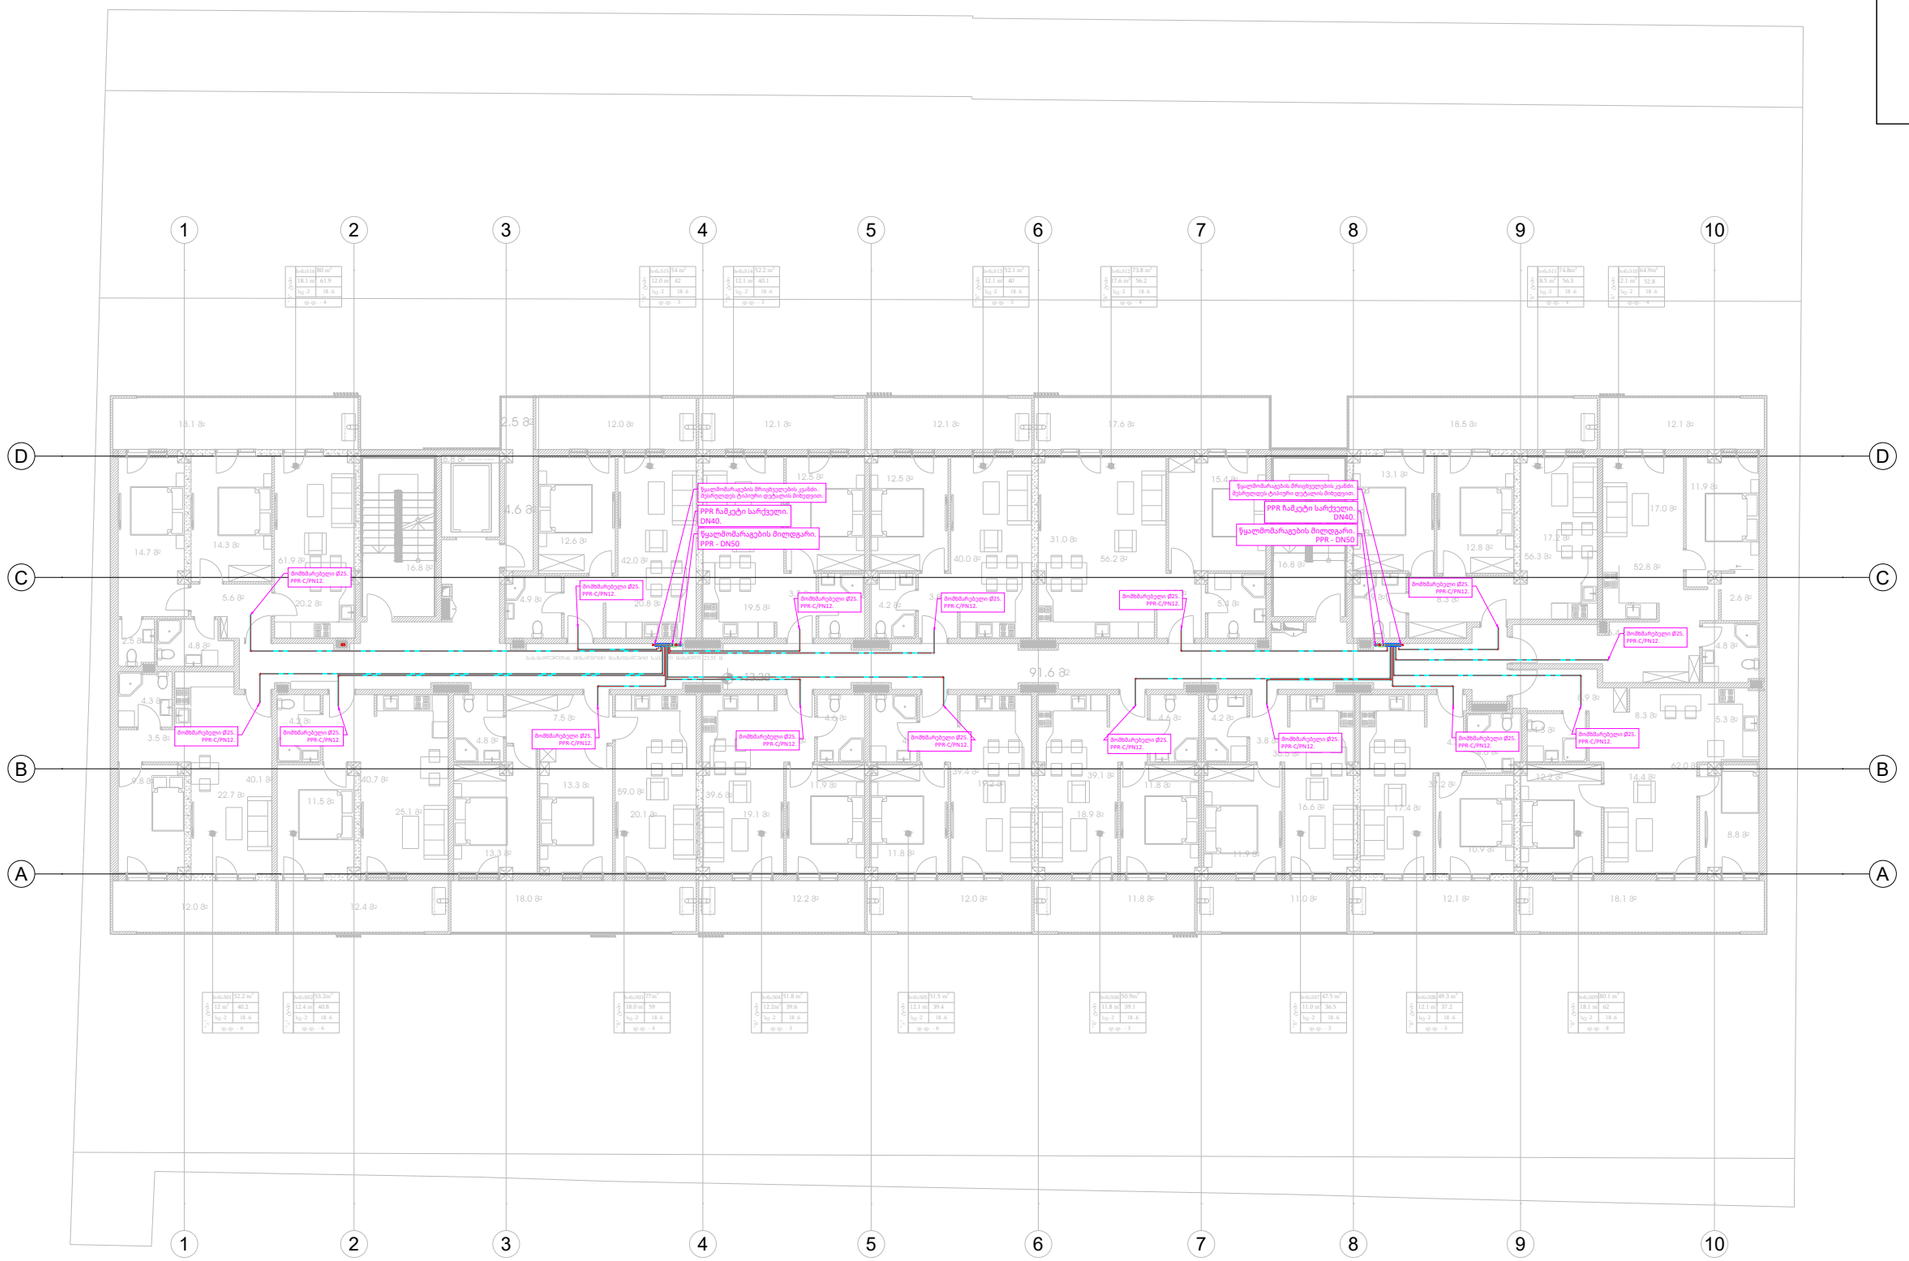

დამკვეთი	შპს "ეიჩ ჯი" საგ ნო 405459374
სახელი	01.72.14.035.662
ს-კ-	

ქალაქი თბილისი, სოფელი დიღომი, ერეკლეს ქუჩა, N 11
ს/კ: 01.72.14.035.662

წყალმომარაგება +4 სართული

პროექტის დასახელება
წყალმომარაგება

საცხოვრებელი კორპუსი

1

MECHANICAL/ELECTRICAL ENGINEERS
WWW.NCS.GE
123 TSERETELI AVE, SUITE 314
+995 557 48 47 58
+995 595 80 67 27
TBILISI
GEORGIA

05/11/26

NEXUS MEP
ENGINEERS CONSULTANTS PLANNERS
YOUR TRUSTED ADVISOR CONSULTANTS



ზედამხედველი		
გიპ-ის თანამშრომელი		
ავტორი		
ინჟინერ-კონსტრუქტორი		
დამკვეთი	საბუღრო	ს.ე.
ჩმს "ეიჩ ჯი ს\კ 405459374		01.72.14.035.662

ქალაქი თბილისი, სოფელი დიღომი,
ერეჯვის ქუჩა, N 11
ს/ვ : 01.72.14.035.662

წყალმომარაგება +5 სართული

პროექტის დასახელება
წყალმომარაგება

საცხოვრებელი კორპუსი

1

MECHANICAL/ELECTRICAL ENGINEERS
WWW.NCS.GE
123 TSERETELI AVE, SUITE 314
+995 557 48 47 58
+995 595 80 67 27
TBILISI
GEORGIA

05/11/26

NEXUS MEP
YOUR TRUSTED ADVISOR
CONSULTANTS
ENGINEERS CONSULTANTS PLANNERS

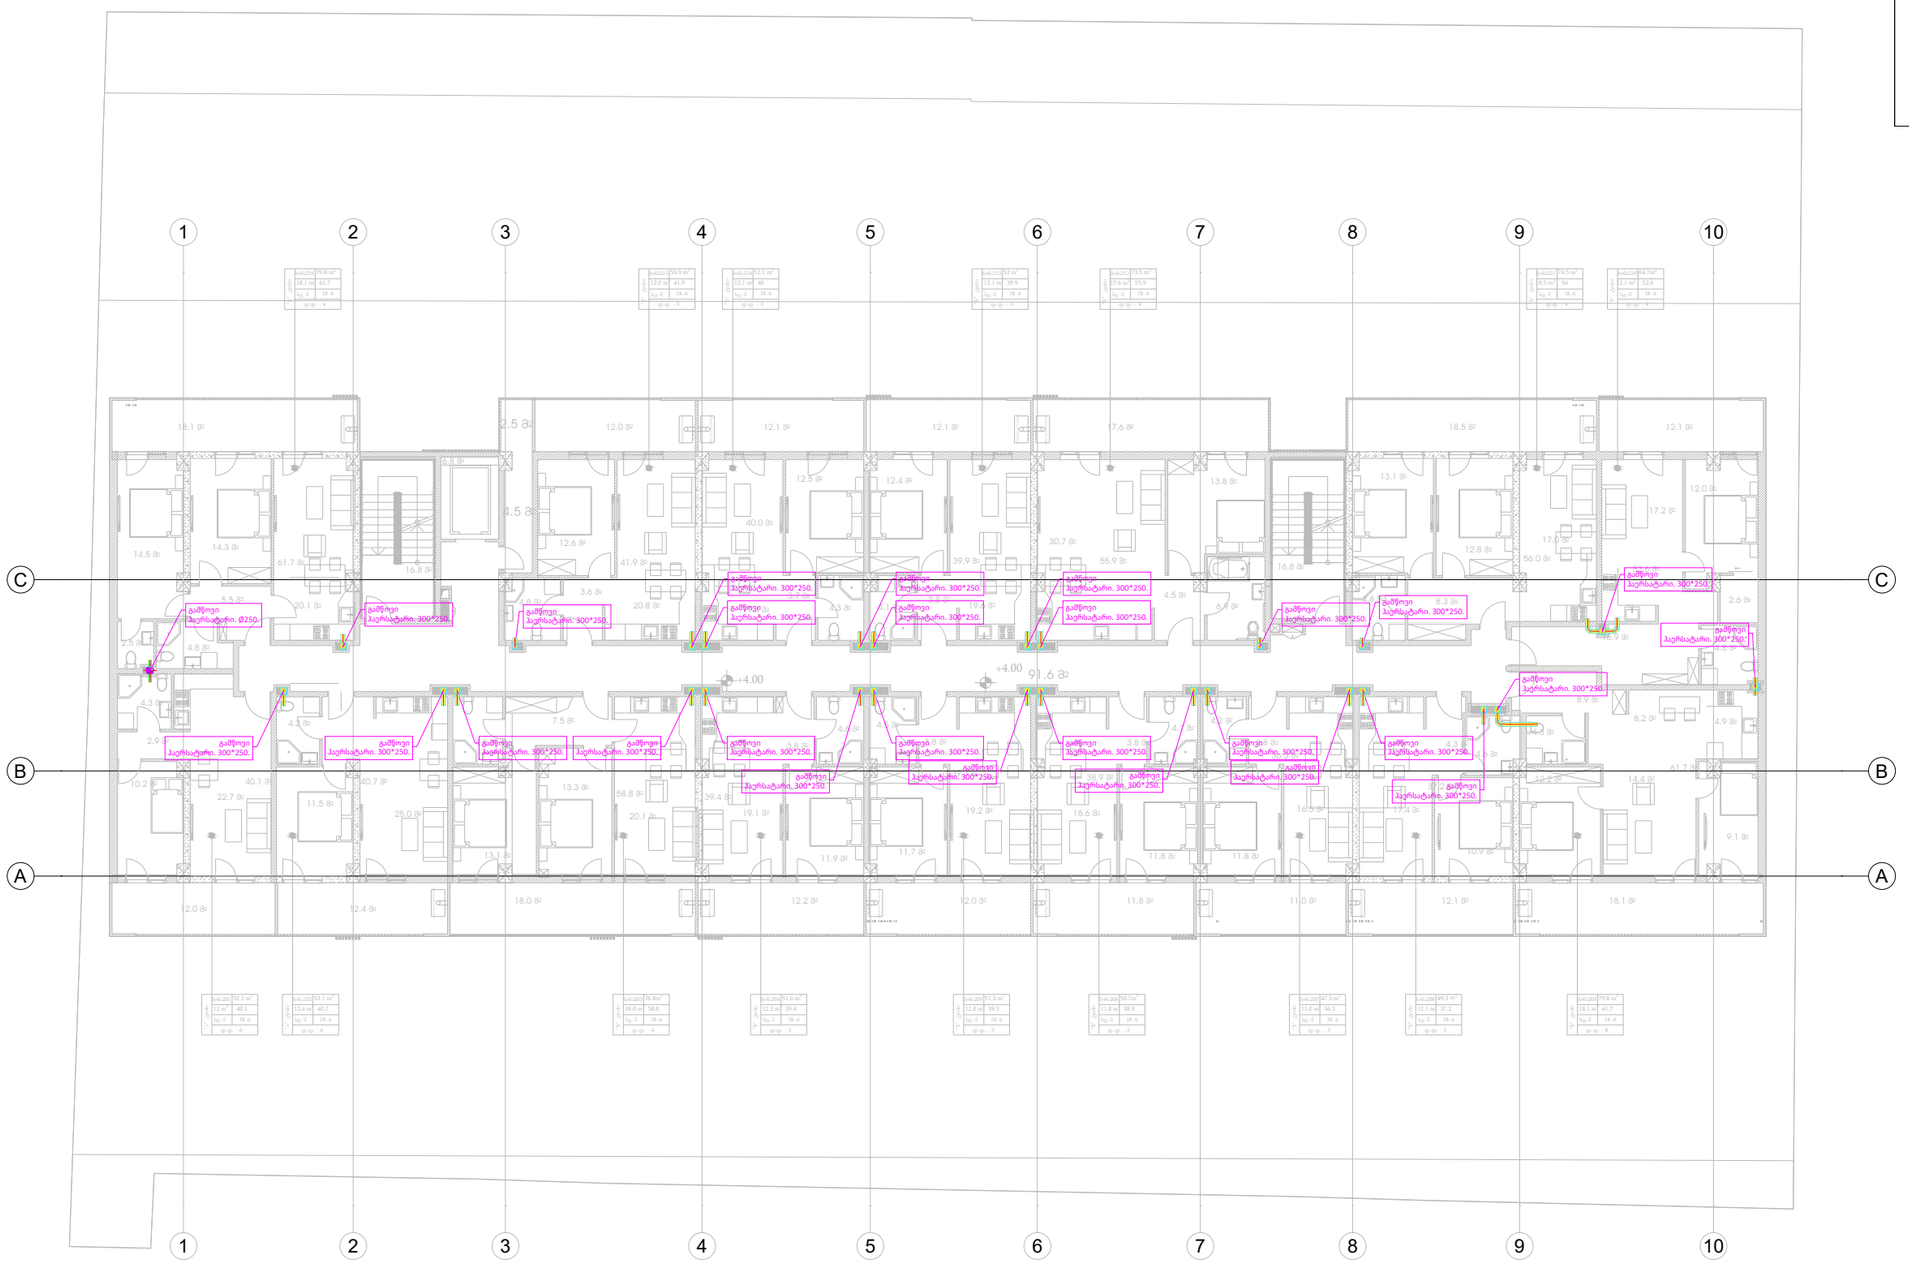

ქალაქი თბილისი, სოფელი დიდომი,
ერეკლეს ქუჩა, N 11
ს/კ : 01.72.14.035.662

ვენტილაცია +1 სართული

პროექტის დასახელება
ვენტილაცია

საცხოვრებელი კორპუსი

1

დამკვეთის	საბუღალტრო	ს.კ.

ცვლილების	ცვლილების შინაარსი	ხელმოწერა
ავტორი	ლ.ოდიშელიძე	
შემოწმებული	ლ.ოდიშელიძე	
ინჟინერ-კონსტრუქტორი		
ინჟინერ-ტექნოლოგი		
ინჟინერ-ტექნოლოგი		
ინჟინერ-ტექნოლოგ

MECHANICAL/ELECTRICAL ENGINEERS
WWW.NCS.GE
123 TSERETELI AVE, SUITE 314
+995 557 48 47 58
+995 595 80 67 27
TBILISI
GEORGIA

05/11/26

NEXUS MEP
ENGINEERS CONSULTANTS PLANNERS
YOUR TRUSTED ADVISOR
CONSULTANTS



ქალაქი თბილისი, სოფელი დიდომი,
ერეკლეს ქუჩა, N 11
ს/კ : 01.72.14.035.662

ვენტილაცია +2 სართული

პროექტის დასახელება
ვენტილაცია
საცხოვრებელი კორპუსი

1

შპს "ენმ ჯი" ს/კ 405459374		
თანამდებობა	გვარი	ხელმოწერა
მთავარინჟინერი	ლ. ოდიაშვილი	
დიზაინერი	დ. ჩუბინიძე	

დამკვეთი	სამეული	ს/კ
		01.72.14.035.662

MECHANICAL/ELECTRICAL ENGINEERS
WWW.NCS.GE
123 TSERETELI AVE, SUITE 314
+995 557 48 47 58
+995 595 80 67 27
TBILISI
GEORGIA

05/11/26

ENGINEERS
CONSULTANTS
PLANNERS

YOUR TRUSTED ADVISOR
CONSULTANTS

NEXUS
MEP

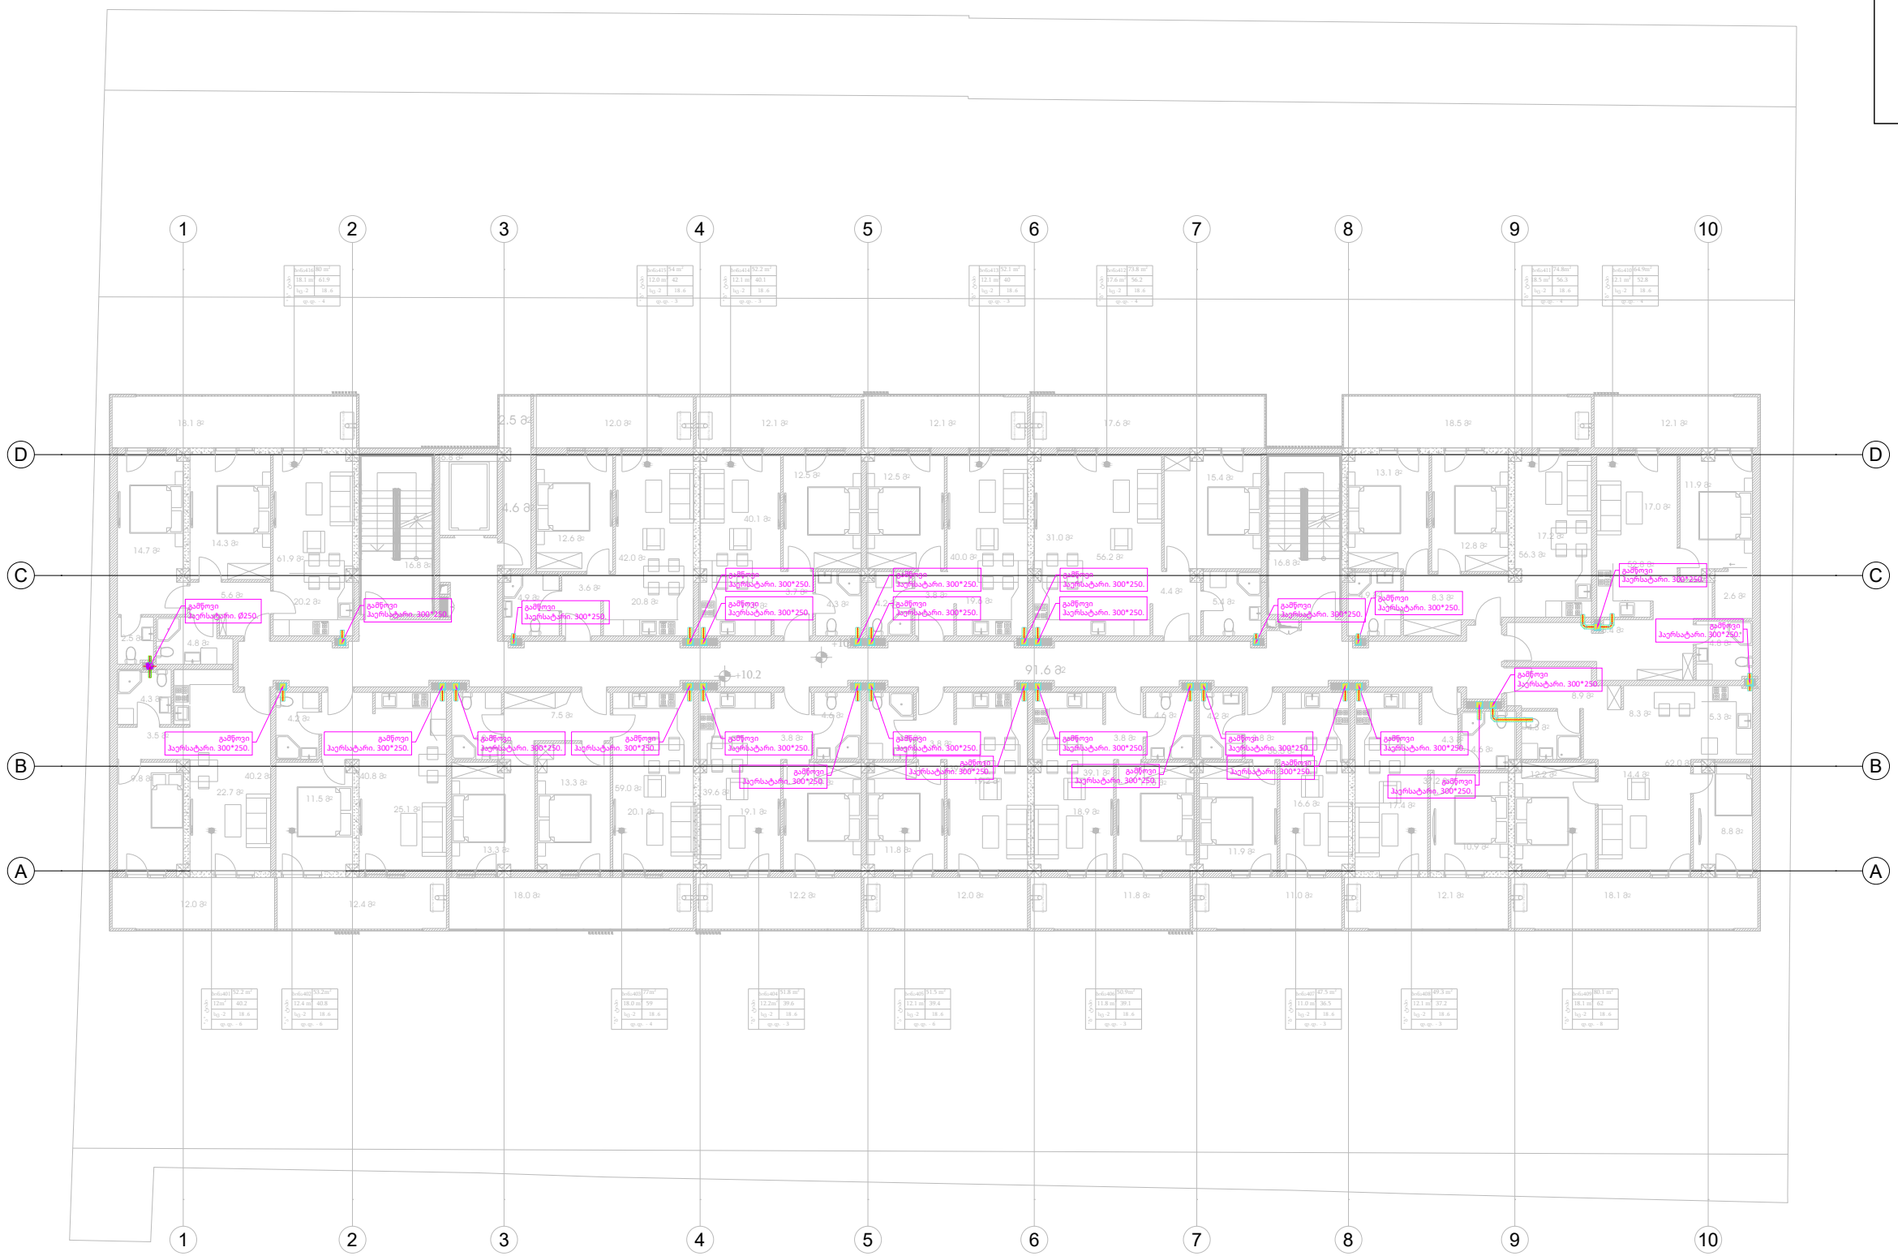

ნახაზის დასახელება	ვენტილაცია
პროექტის დასახელება	საცხოვრებელი კორპუსი
ნახ.	1
სახელი	ვენტილაცია +3 სართული
ფორმატი	01.72.14.035.662

ქალაქი თბილისი, სოფელი დიღომი,
ს/კ : 01.72.14.035.662


MECHANICAL/ELECTRICAL ENGINEERS
WWW.NCS.GE
123 TSERETELI AVE, SUITE 314
+995 557 48 47 58
+995 595 80 67 27
TBILISI
GEORGIA

05/11/26

NEXUS MEP
ENGINEERS CONSULTANTS PLANNERS
YOUR TRUSTED ADVISOR CONSULTANTS

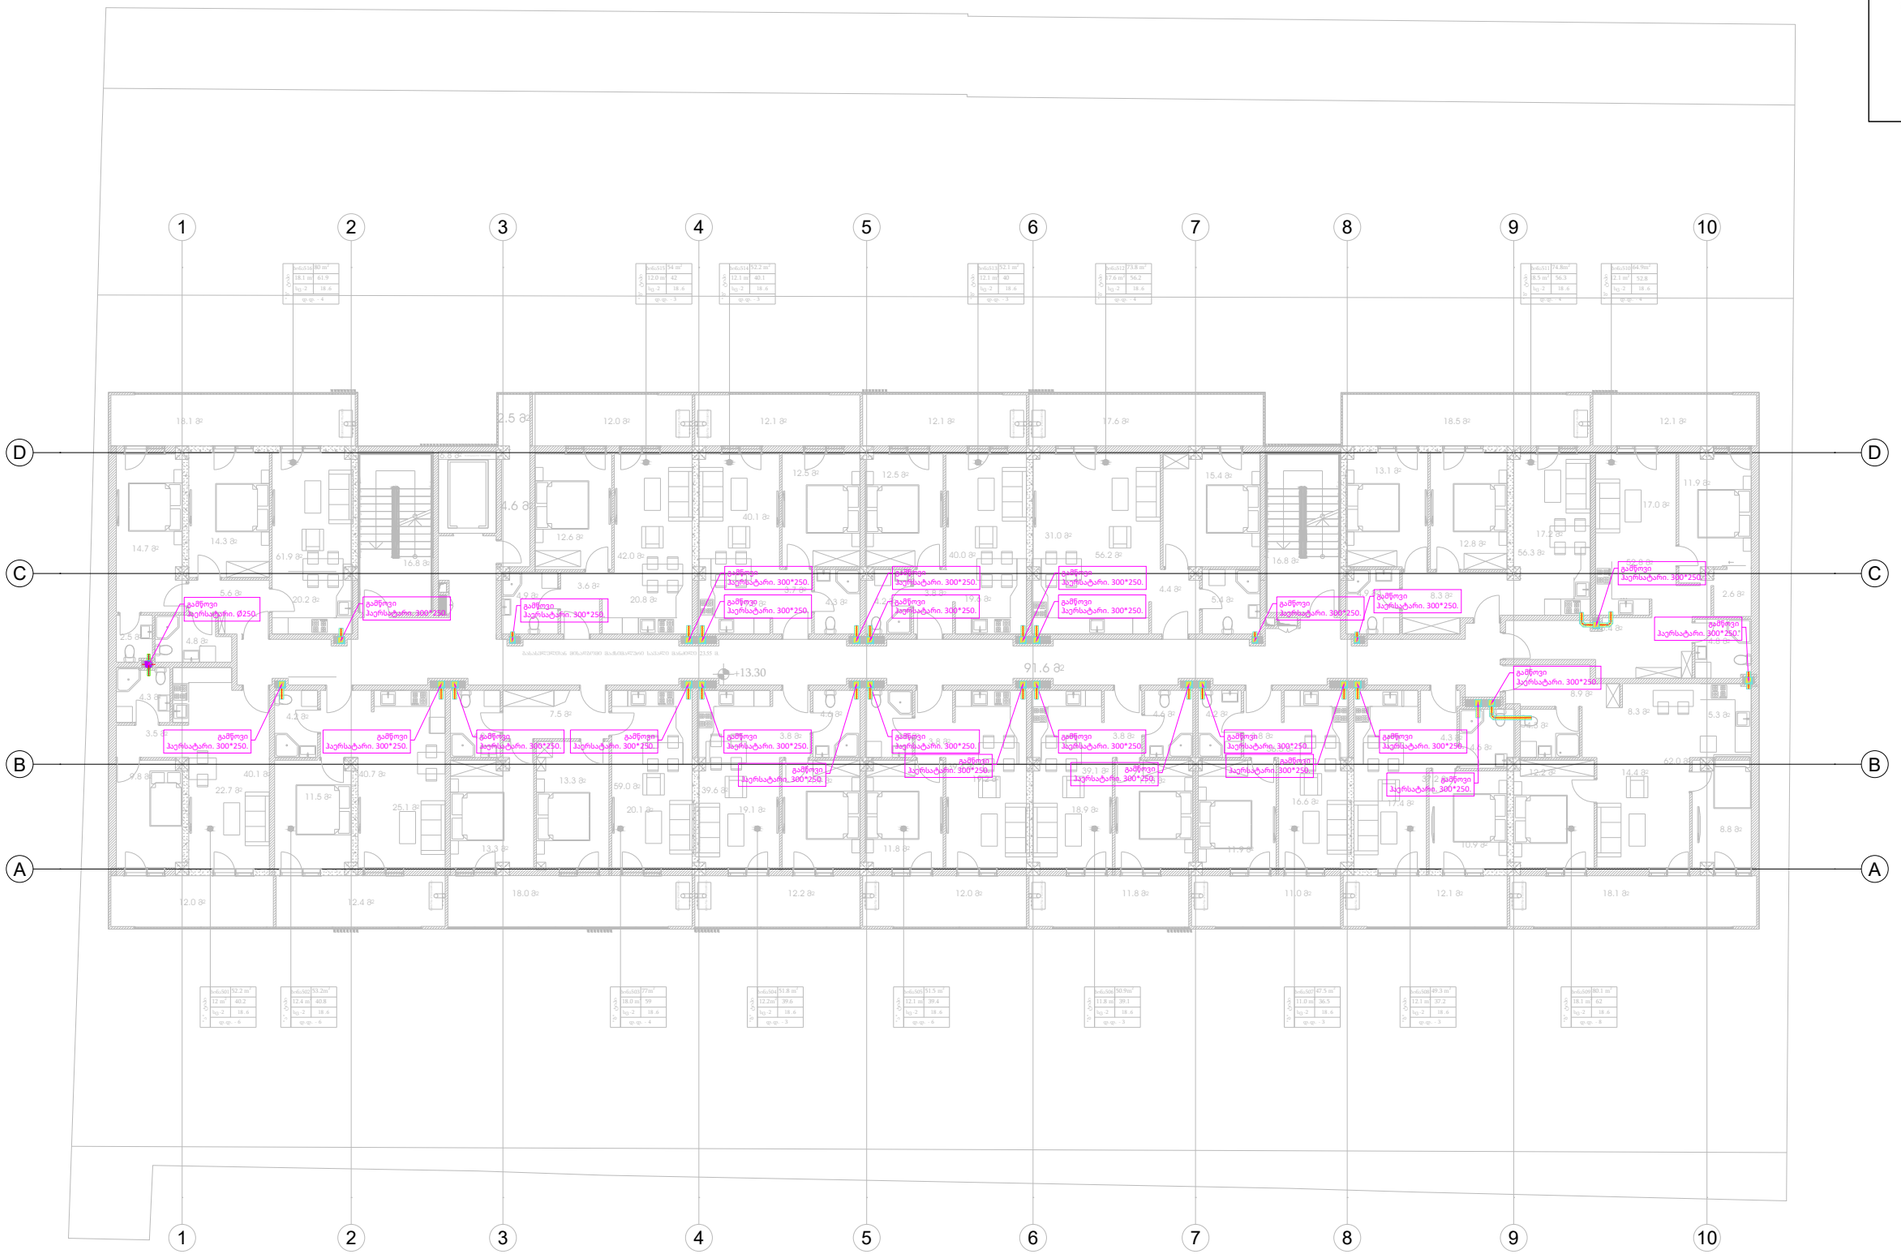

შემსრულებელი	
მშენებლობის ხელმძღვანელი	
მშენებლობის ადგილმდებარეობა	ქ. თბილისი, სოფელი დიდომი, ვრედვის ქუჩა, N 11
დამკვეთი	შპს "ეიჩ ჯი" ს/კ 405459374
საკადასტრო	01.72.14.035.662
ს/ჯ	ვენტილაცია +4 სართული

ქალაქი თბილისი, სოფელი დიდომი,
ვრედვის ქუჩა, N 11
ს/ჯ : 01.72.14.035.662

პროექტის დასახელება
ვენტილაცია

საცხოვრებელი კორპუსი

1

MECHANICAL/ELECTRICAL ENGINEERS
WWW.NCS.GE
123 TSERETELI AVE, SUITE 314

+995 557 48 47 58
+995 595 80 67 27

TBILISI
GEORGIA

05/11/26

NEXUS MEP
YOUR TRUSTED ADVISOR
ENGINEERS CONSULTANTS PLANNERS

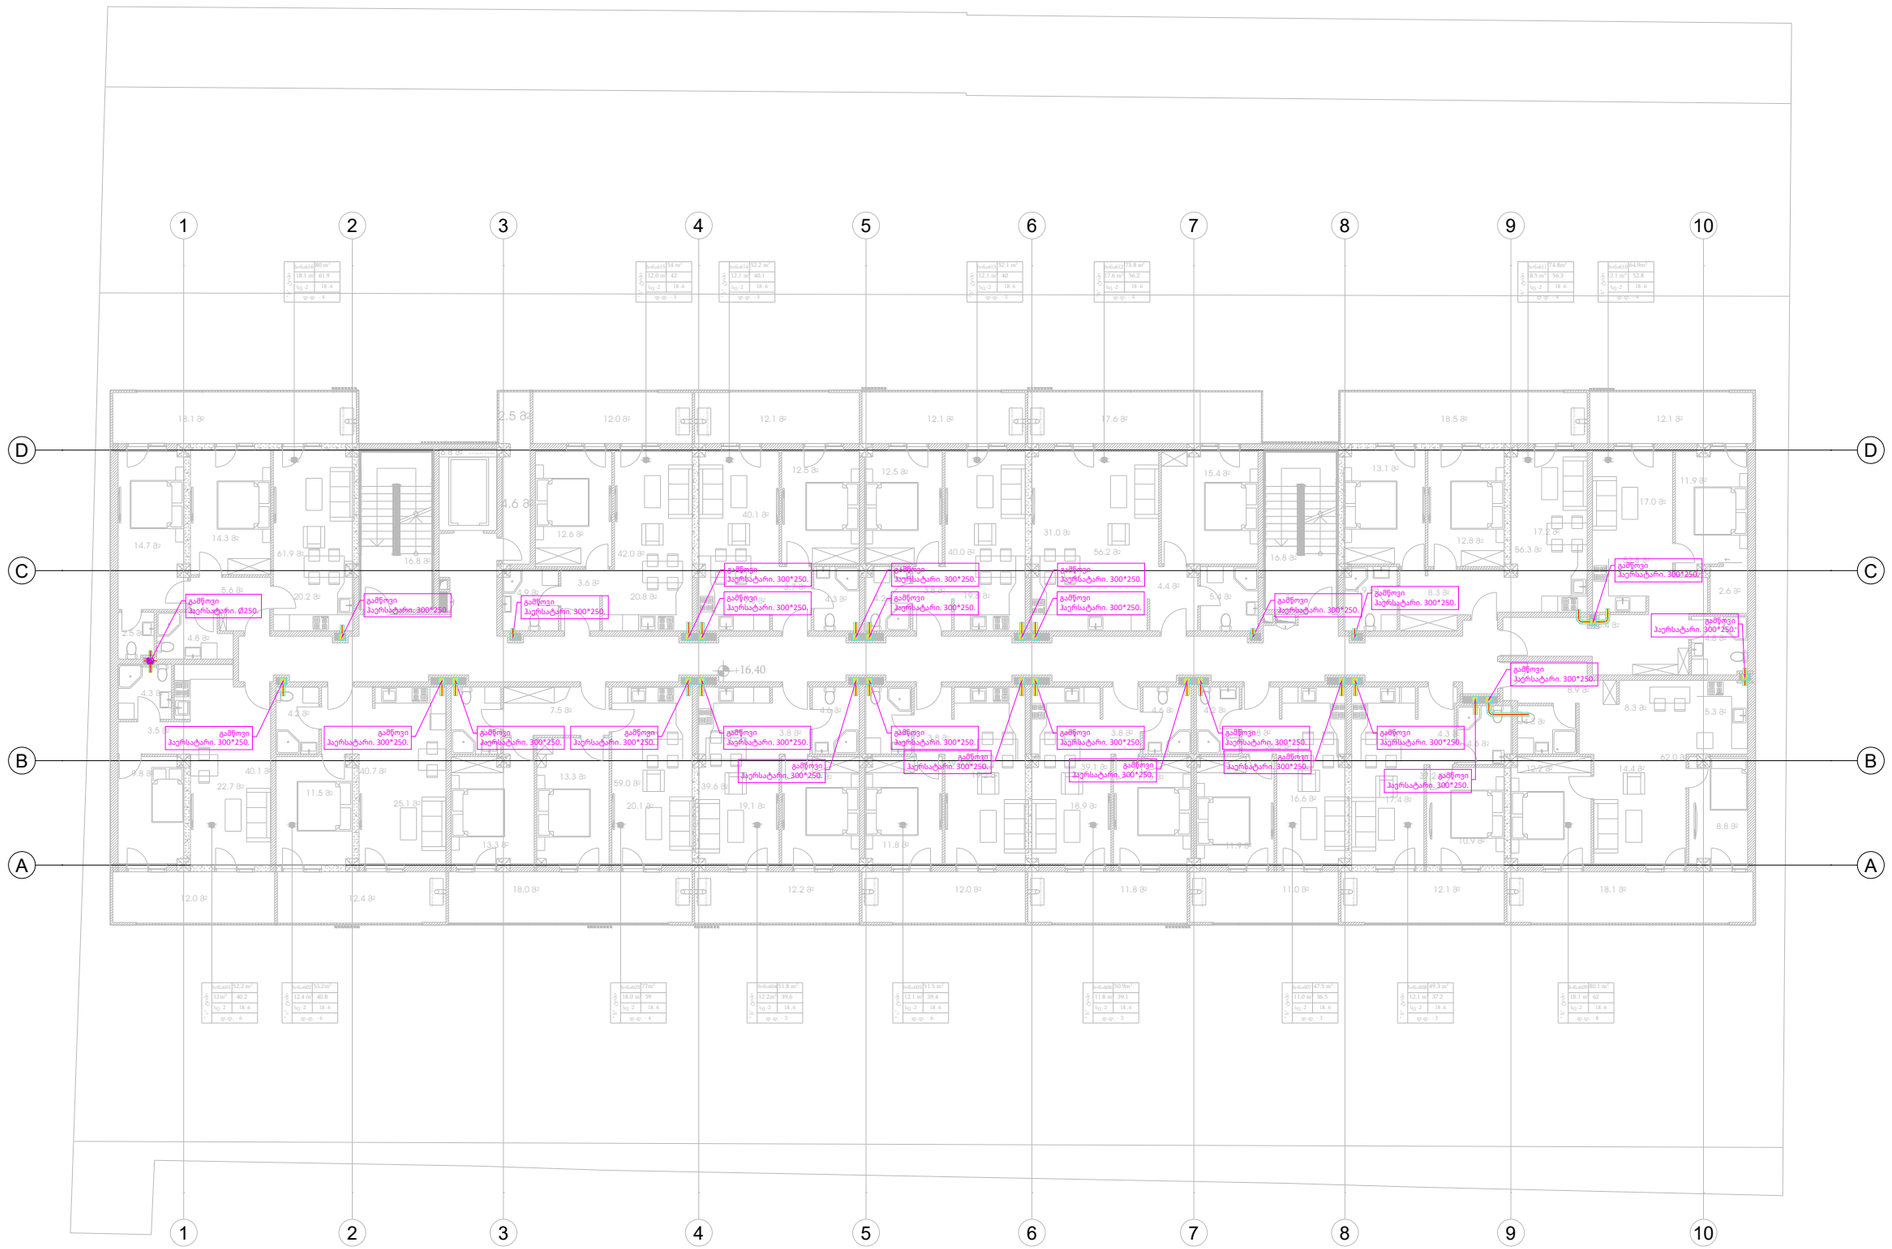

პროექტის დასახელება	
ვენტილაცია	
საცხოვრებელი კორპუსი	
1	

ქალაქი თბილისი, სოფელი დიდომი, ერეკვის ქუჩა, N 11
ს/კ : 01.72.14.035.662

ვენტილაცია +5 სართული

დამკვეთი	სამუშაო	ს.კ. 01.72.14.035.662
მპს "ეიჩ ჯი" ს/ნ 405459374		

შემსრულებლის ხელმოწერა	ავტორი ფილიპოვიჩ ნ.	ზედამხედველი ფილიპოვიჩ ნ.

MECHANICAL/ELECTRICAL ENGINEERS
WWW.NCS.GE
123 TSERETELI AVE, SUITE 314

+995 557 48 47 58
+995 595 80 67 27

TBILISI
GEORGIA

05/11/26

ENGINEERS CONSULTANTS PLANNERS

NEXUS MEP

YOUR TRUSTED ADVISOR CONSULTANTS

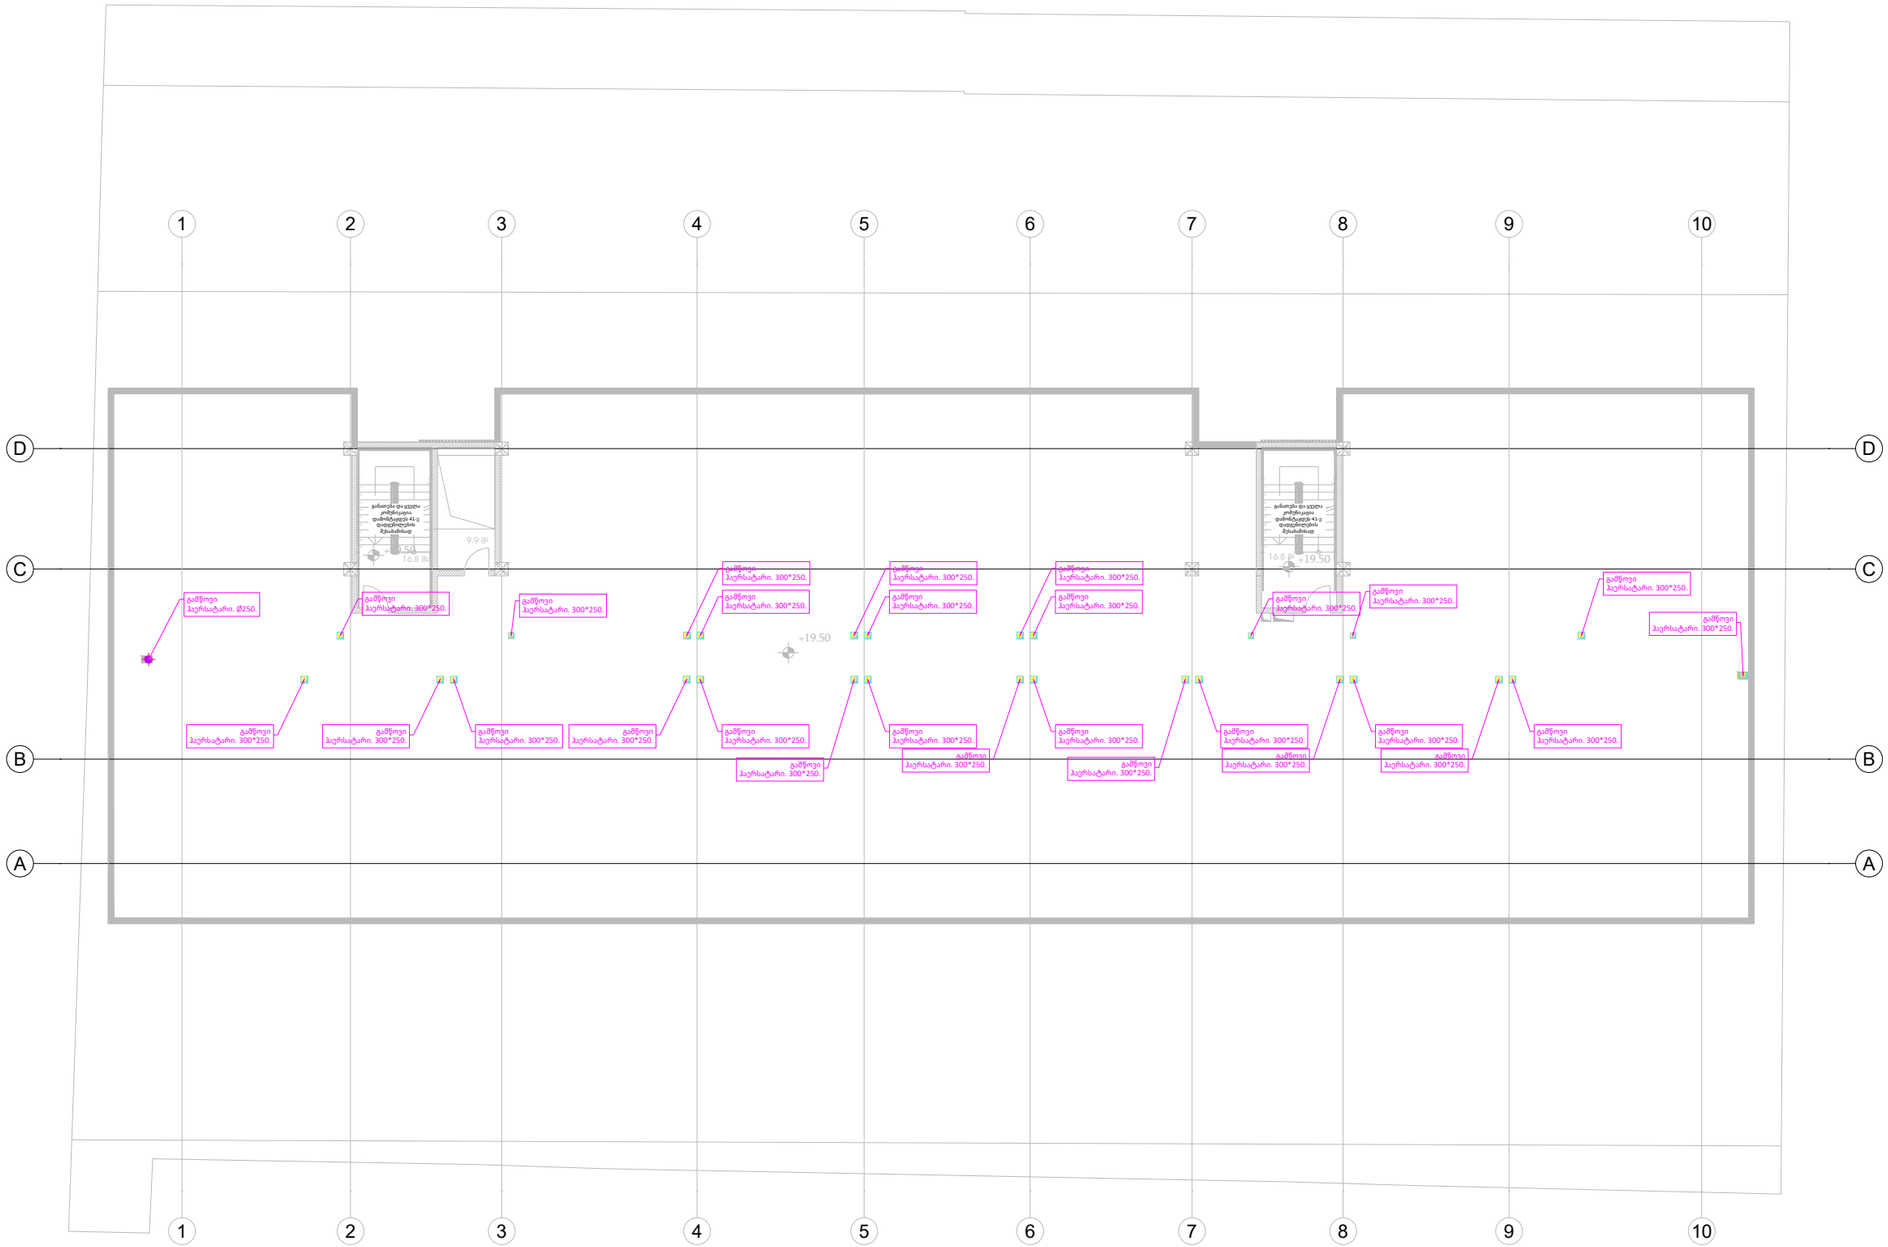

ზედამხედველი	
ხელმძღვანელის მოადგილე	
ოთახის/სივრცის დასახელება	

მშპ "კომ ჯი" ს/კ 405459374	
დამკვეთი	საბუღრო
	01.72.14.035.662
	ს/პ

ქალაქი თბილისი, სოფელი დიღომი, ეროვნის ქუჩა, N 11
ს/კ : 01.72.14.035.662

ვენტილაცია სახურავი

პროექტის დასახელება
ვენტილაცია

საცხოვრებელი კორპუსი

1

MECHANICAL/ELECTRICAL ENGINEERS
WWW.NCS.GE
123 TSERETELI AVE, SUITE 314
+995 557 48 47 58
+995 595 80 67 27
TBILISI
GEORGIA

05/11/26

NEXUS MEP
YOUR TRUSTED ADVISOR
ENGINEERS CONSULTANTS PLANNERS
CONSULTANTS

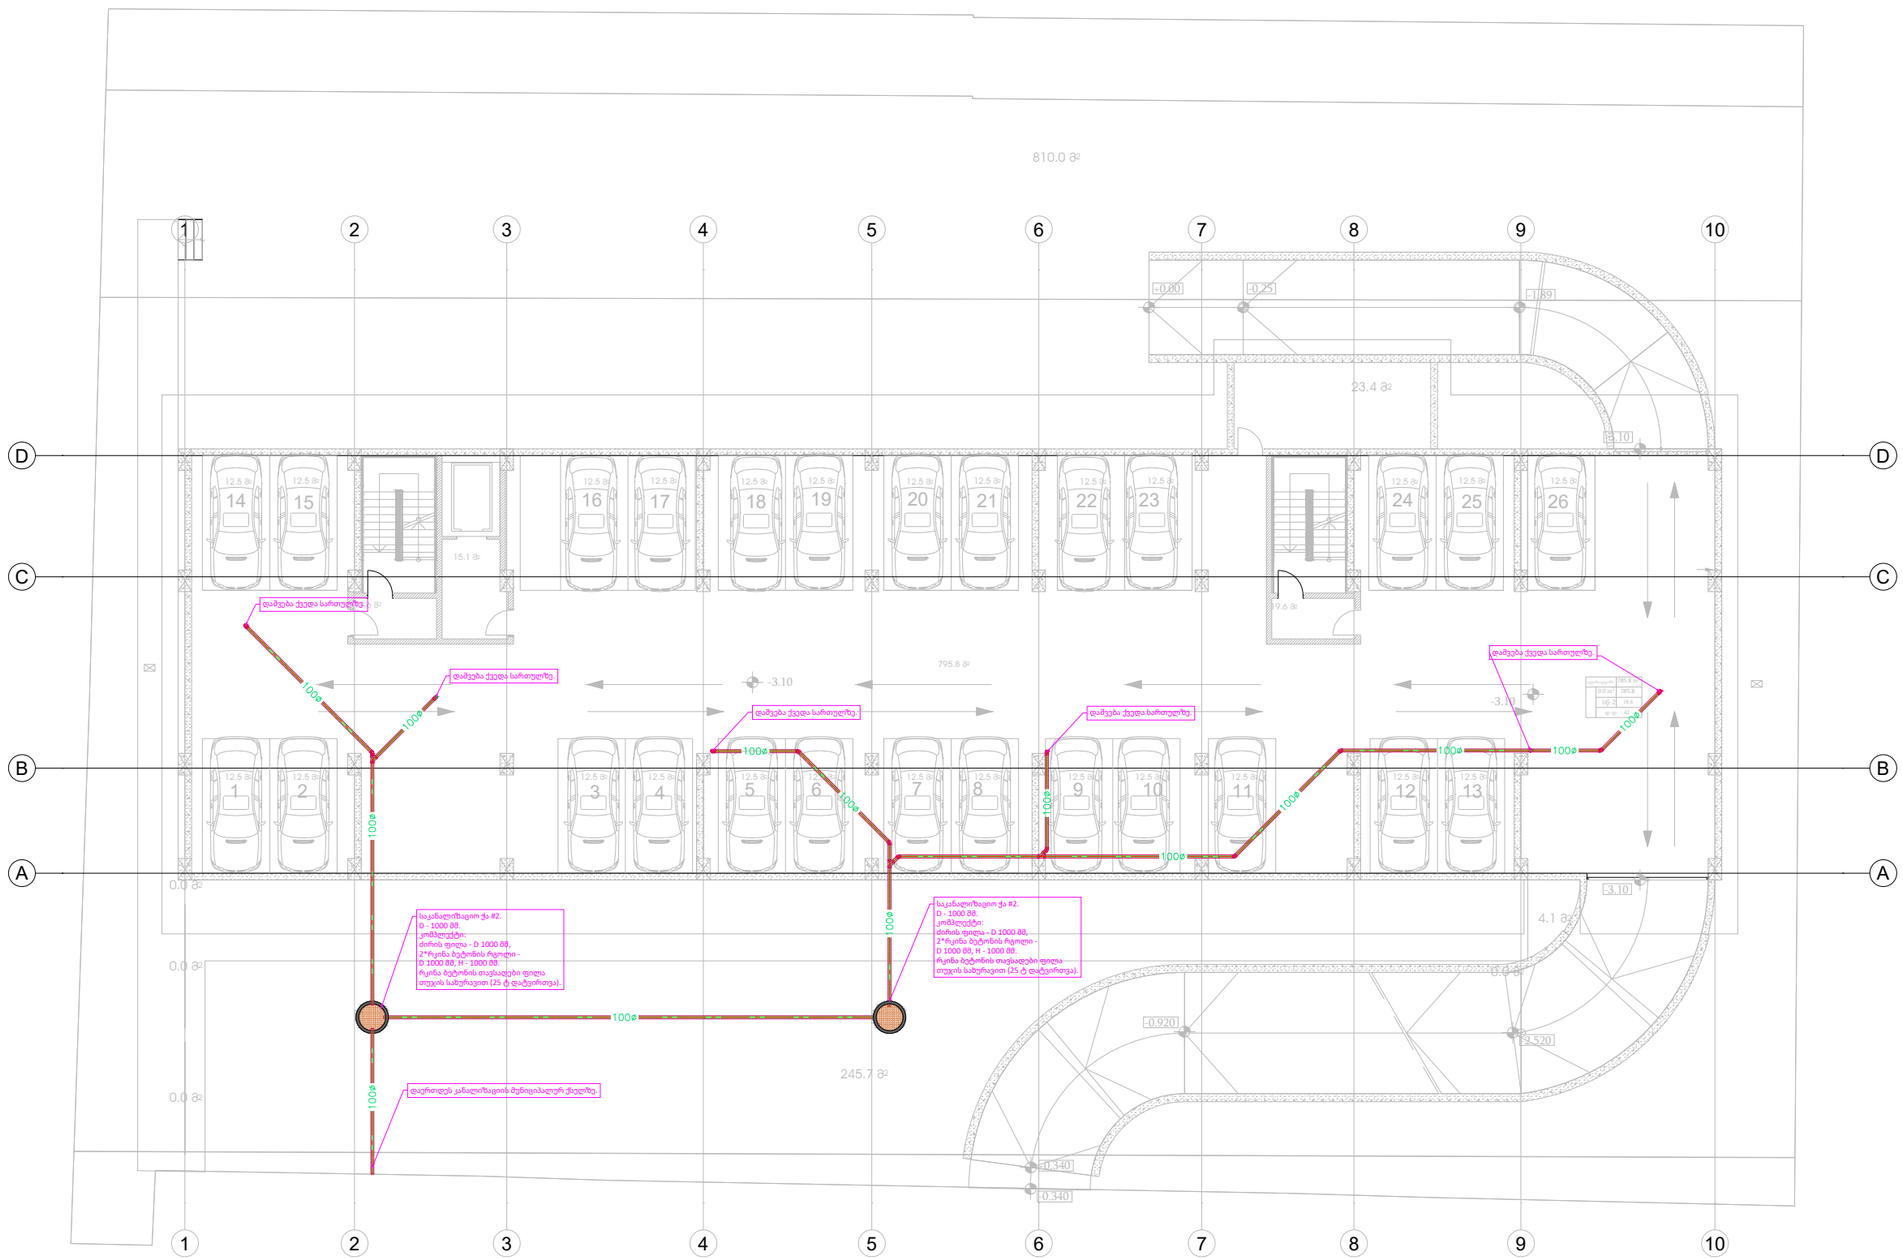

ქალაქი თბილისი, სოფელი დიდომი,
ერედვის ქუჩა, N 11
ს/კ : 01.72.14.035.662

კანალიზაცია -1 სართული

პროექტის დასახელება
კანალიზაცია
საცხოვრებელი კორპუსი

დამკვეთი	საბუღალტრო	ს/კ
შპს "ეიჩკონ ს/ზ ჯორჯია"		01.72.14.035.662

თანამდებობა	ხელმოწერა	ტექნიკური ზედამხედველის ფ. მ. ხელმოწერა
მთავარი ინჟინერი		
დიზაინერი		

1

MECHANICAL/ELECTRICAL ENGINEERS
WWW.NCS.GE
123 TSERETELI AVE, SUITE 314
+995 557 48 47 58
+995 595 80 67 27
TBILISI
GEORGIA

05/11/26

NEXUS MEP
ENGINEERS CONSULTANTS PLANNERS
YOUR TRUSTED ADVISOR CONSULTANTS

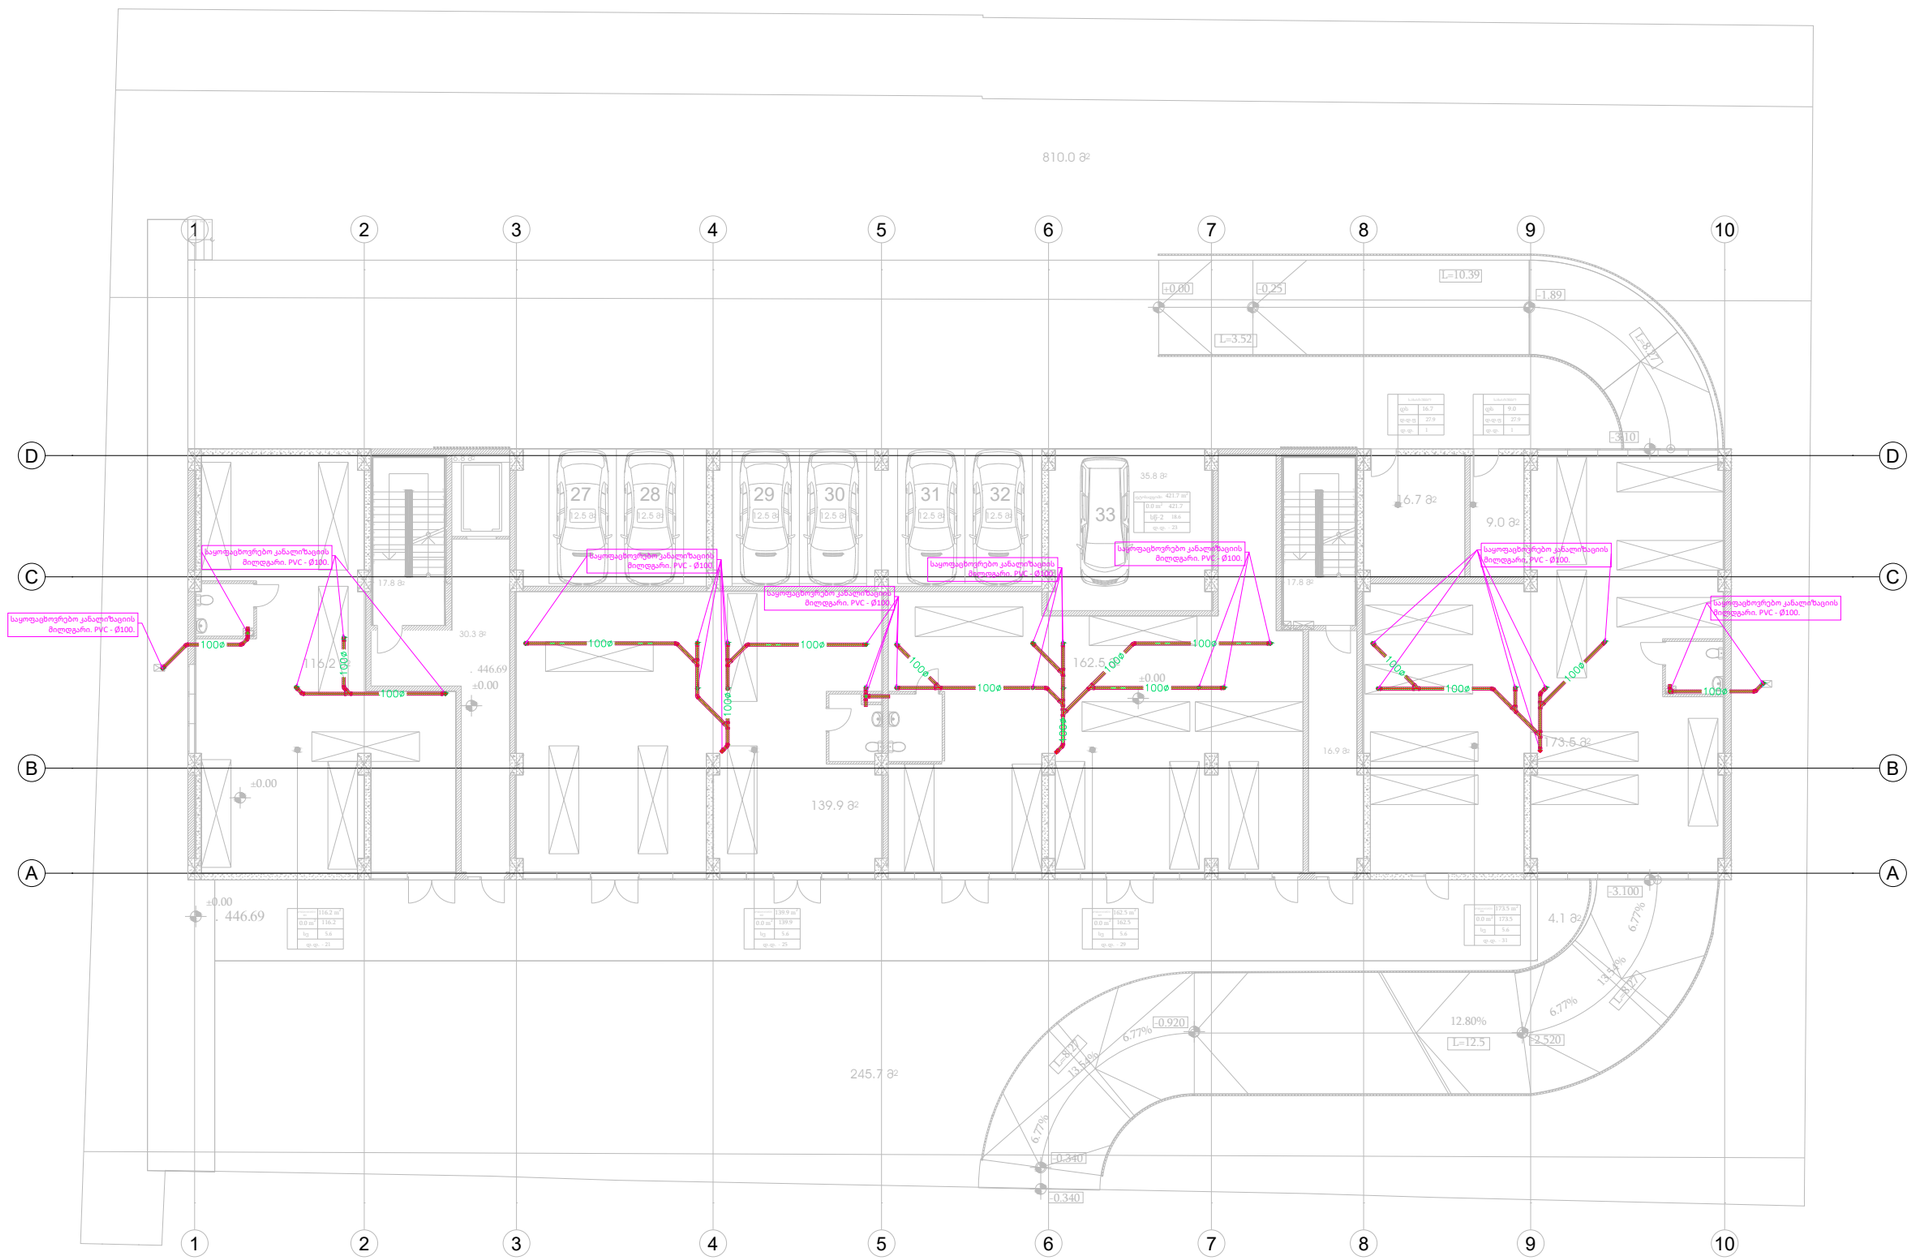

ქალაქი თბილისი, სოფელი დიდომი,
ერეჯვის ქუჩა, N 11
ს/კ : 01.72.14.035.662

კანალიზაცია 0 სართული

პროექტის დასახელება
კანალიზაცია

საცხოვრებელი კორპუსი

1

MECHANICAL/ELECTRICAL ENGINEERS
WWW.NCS.GE
123 TSERETELI AVE, SUITE 314
+995 557 48 47 58
+995 595 80 67 27
TBILISI
GEORGIA

05/11/26

NEXUS MEP
YOUR TRUSTED ADVISOR
ENGINEERS CONSULTANTS PLANNERS

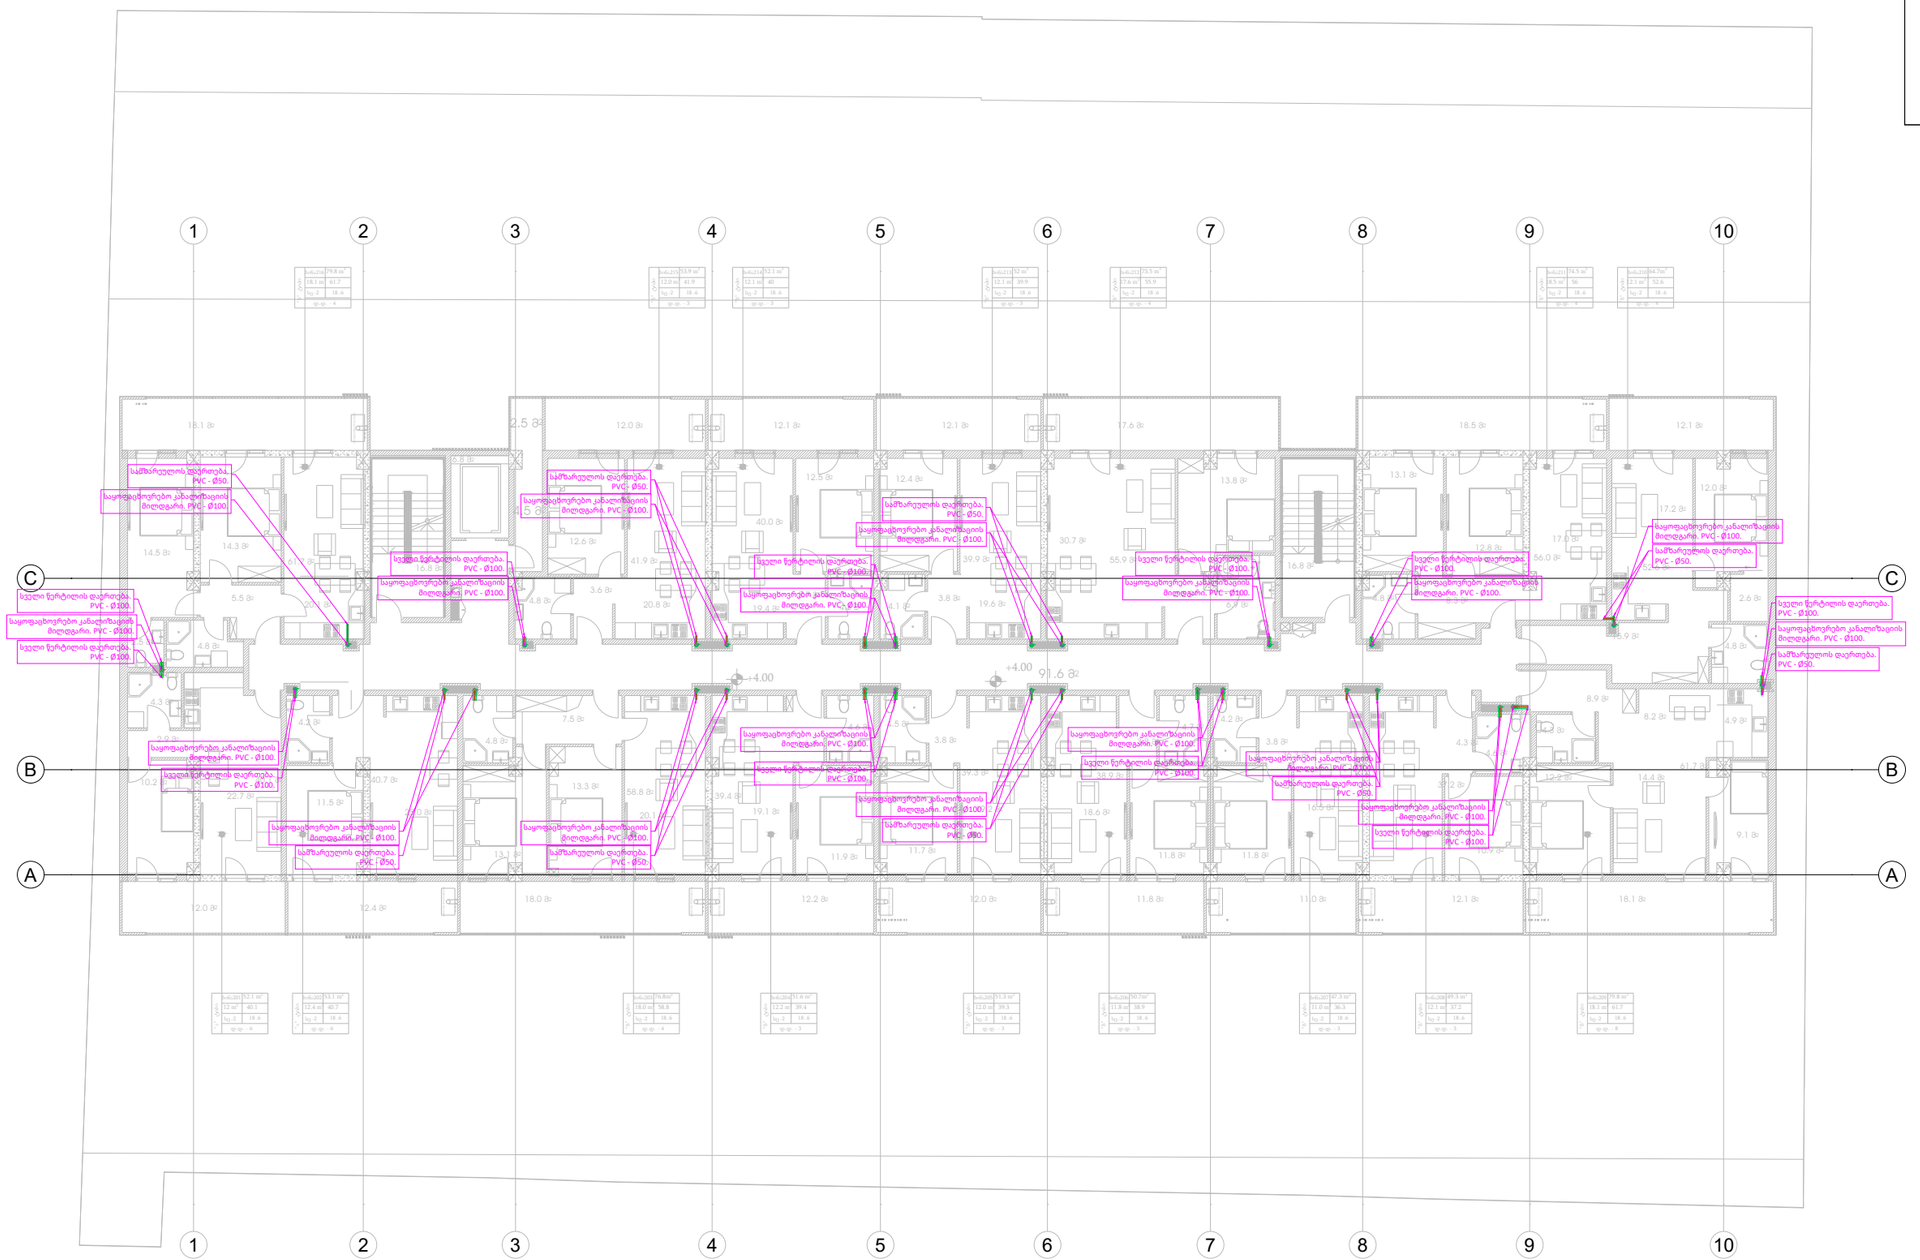

ქალაქი თბილისი, სოფელი დიღომი, ეკვდვის ქუჩა, N 11 ს/კ : 01.72.14.035.662	კანალიზაცია +1 სართული
პროექტის დასახელება	
კანალიზაცია	
საცხოვრებელი კორპუსი	
	1

ბელიაშვილი
გიორგი
ტექნიკური დირექტორი
ინჟინერი
ტექნიკური
დირექტორი
ბელიაშვილი
გიორგ

MECHANICAL/ELECTRICAL ENGINEERS
WWW.NCS.GE
123 TSERETELI AVE, SUITE 314
+995 557 48 47 58
+995 595 80 67 27
TBILISI
GEORGIA

05/11/26

NEXUS MEP
ENGINEERS CONSULTANTS PLANNERS
YOUR TRUSTED ADVISOR CONSULTANTS

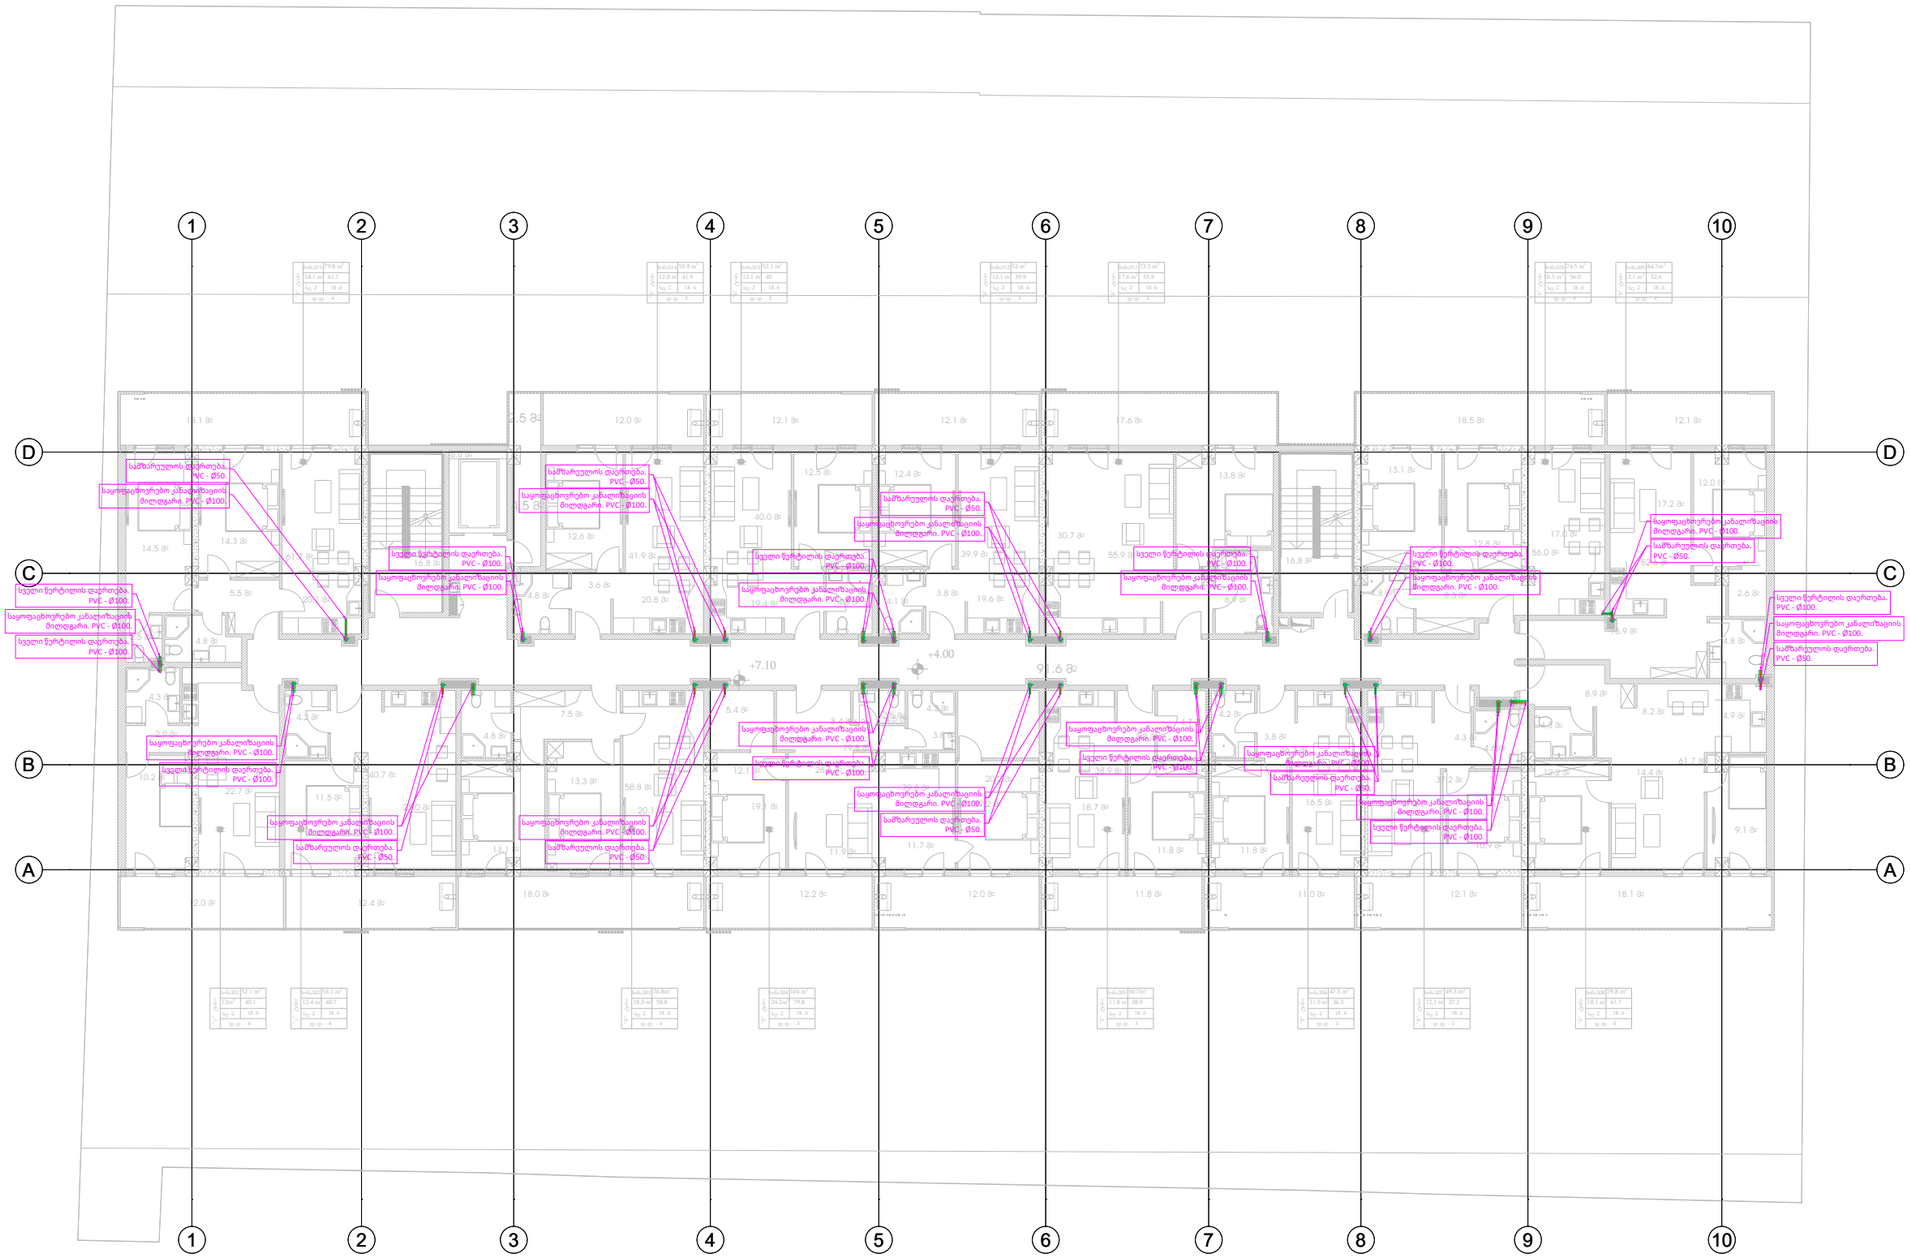

ავტორები	ბმა "ეიჩ ჯი" სტუ 405455914
პროექტი	01.72.14.035.662
ს/ქ	

ქალაქი თბილისი, სოფელი დიღომი,
ერეკლეს ქუჩა, N 11
ს/კ : 01.72.14.035.662

კანალიზაცია +2 სართული

პროექტის დასახელება
კანალიზაცია
საცხოვრებელი კორპუსი

1

MECHANICAL/ELECTRICAL ENGINEERS
WWW.NCS.GE
123 TSERETELI AVE, SUITE 314
+995 557 48 47 58
+995 595 80 67 27
TBILISI
GEORGIA

05/11/26

NEXUS MEP
ENGINEERS CONSULTANTS PLANNERS
YOUR TRUSTED ADVISOR CONSULTANTS

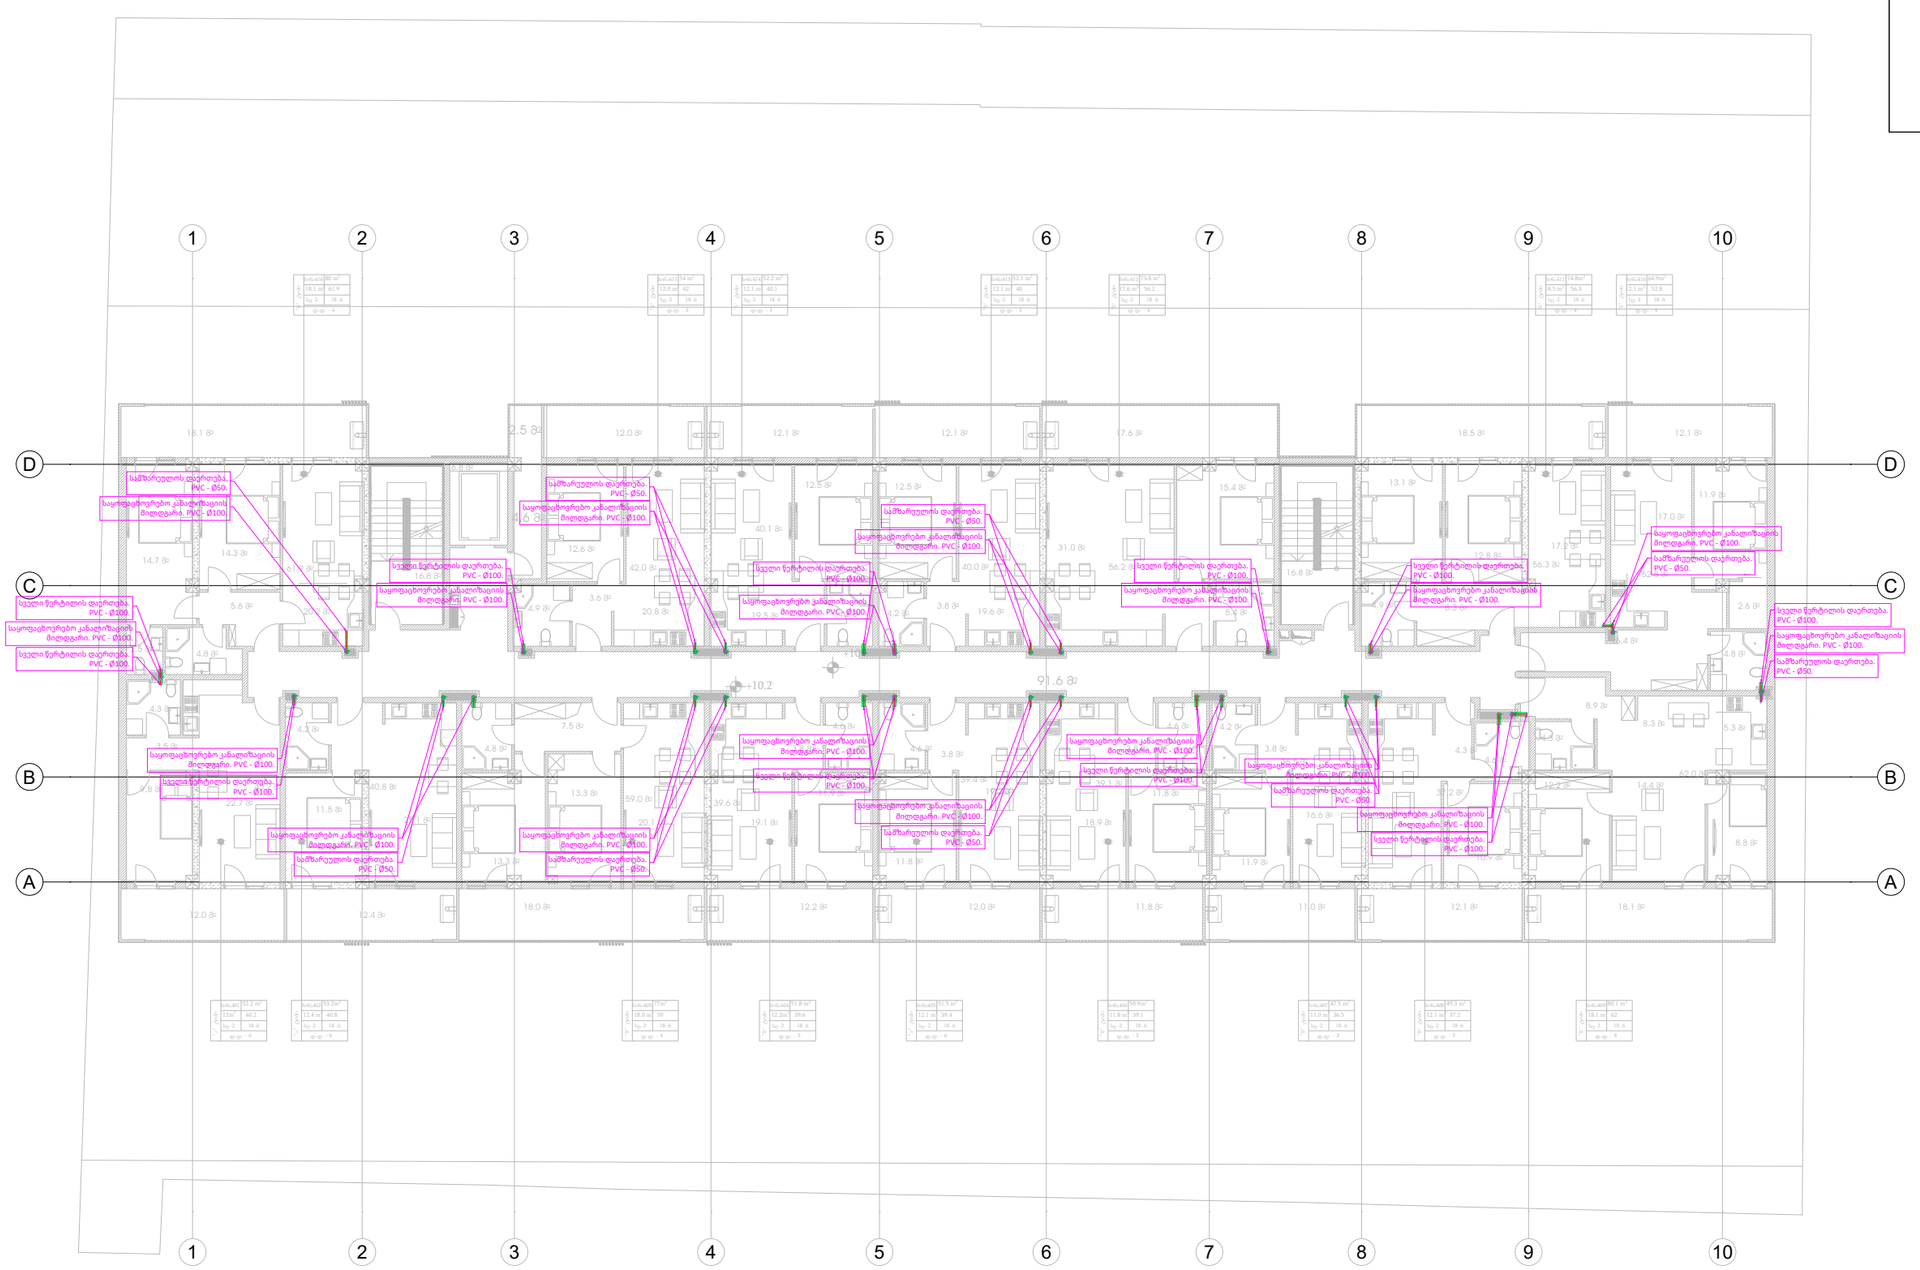

ქალაქი თბილისი, სოფელი დიღომი, ერეკლეს ქუჩა, N 11
ს/კ: 01.72.14.035.662

პროექტის დასახელება
კანალიზაცია

საცხოვრებელი კორპუსი

სახელწოდება | კვანძი | თანამშრომლის მონოგრამა | ფორმატი | სამელი | ს.კ.
ს/კ: 01.72.14.035.662

კანალიზაცია +3 სართული

1

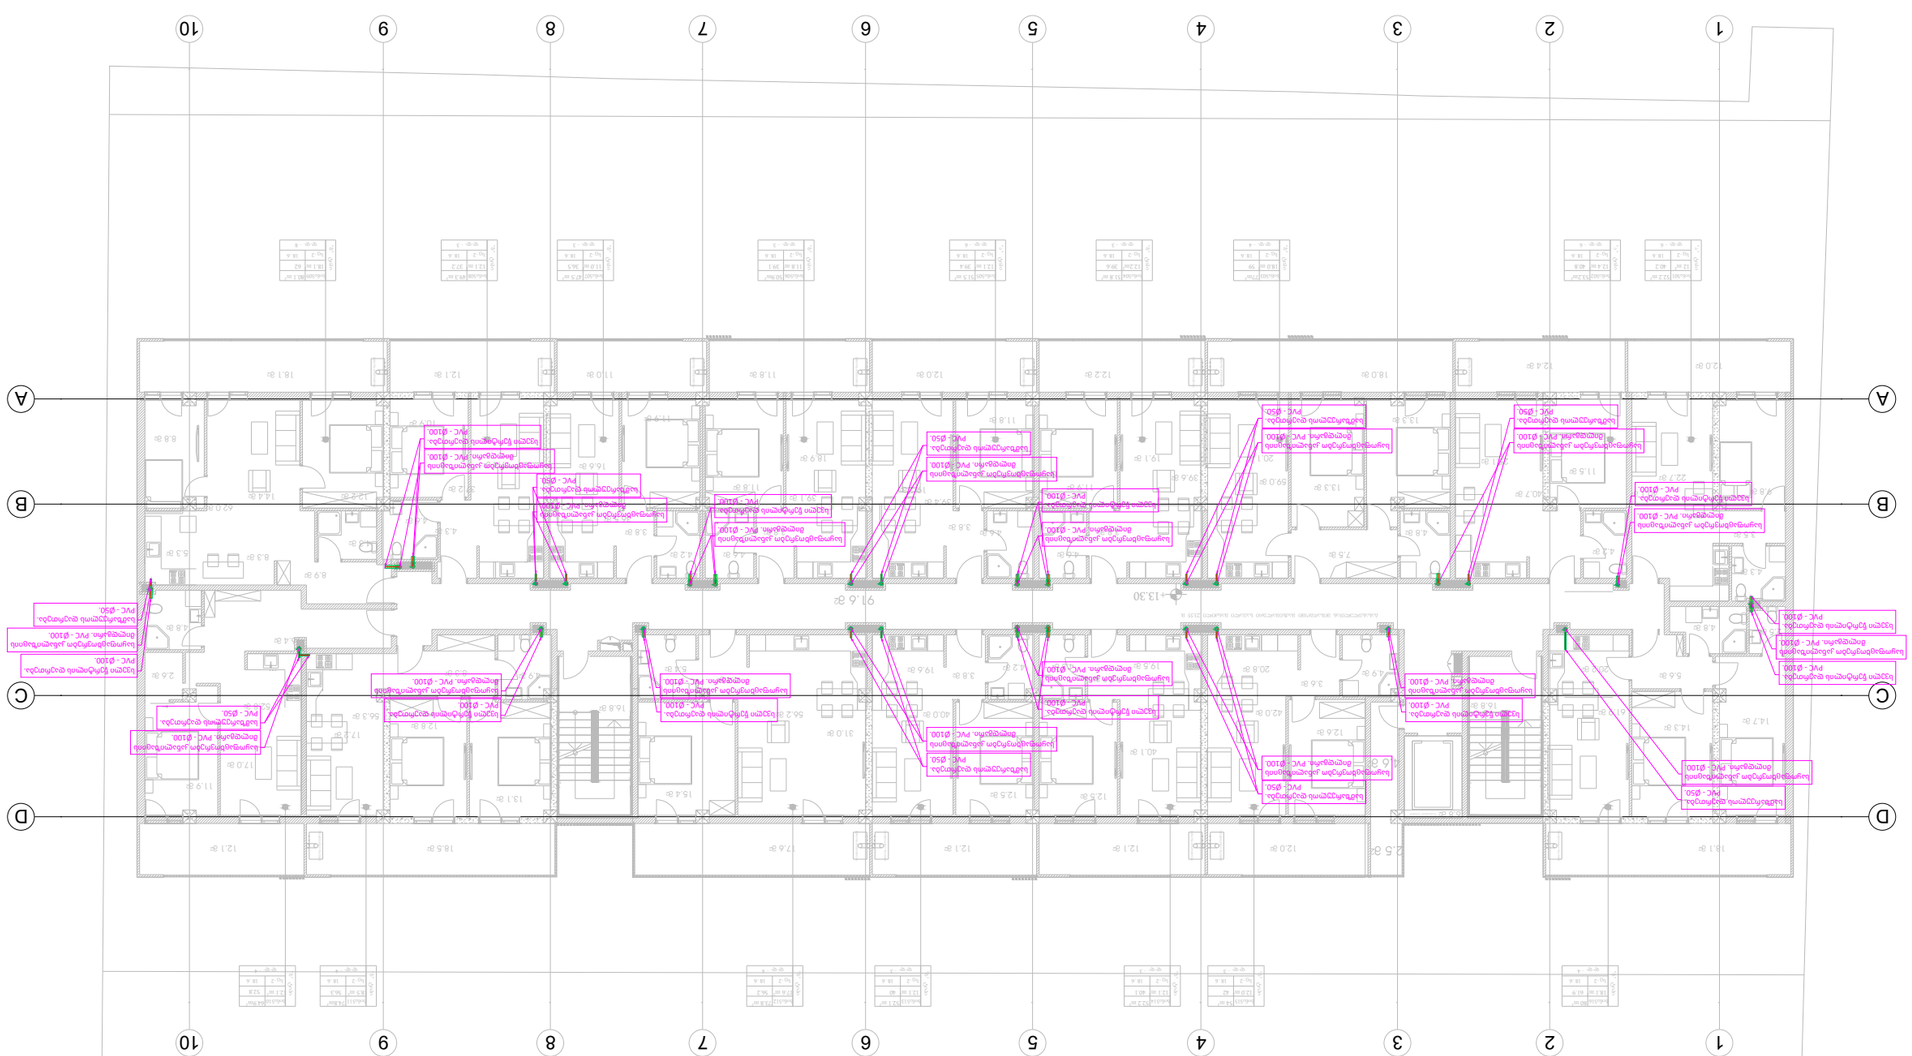

ქალაქი თბილისი, სოფელი დიდოები,	
ერეკვის ქუჩა, N 11	
ს/კ : 01.72.14.035.662	
კანალიზაცია +4 სართული	
პროექტის დასახელება	
ობიექტის მისამართი	
დამკვეთი	
ს/კ	01.72.14.035.662











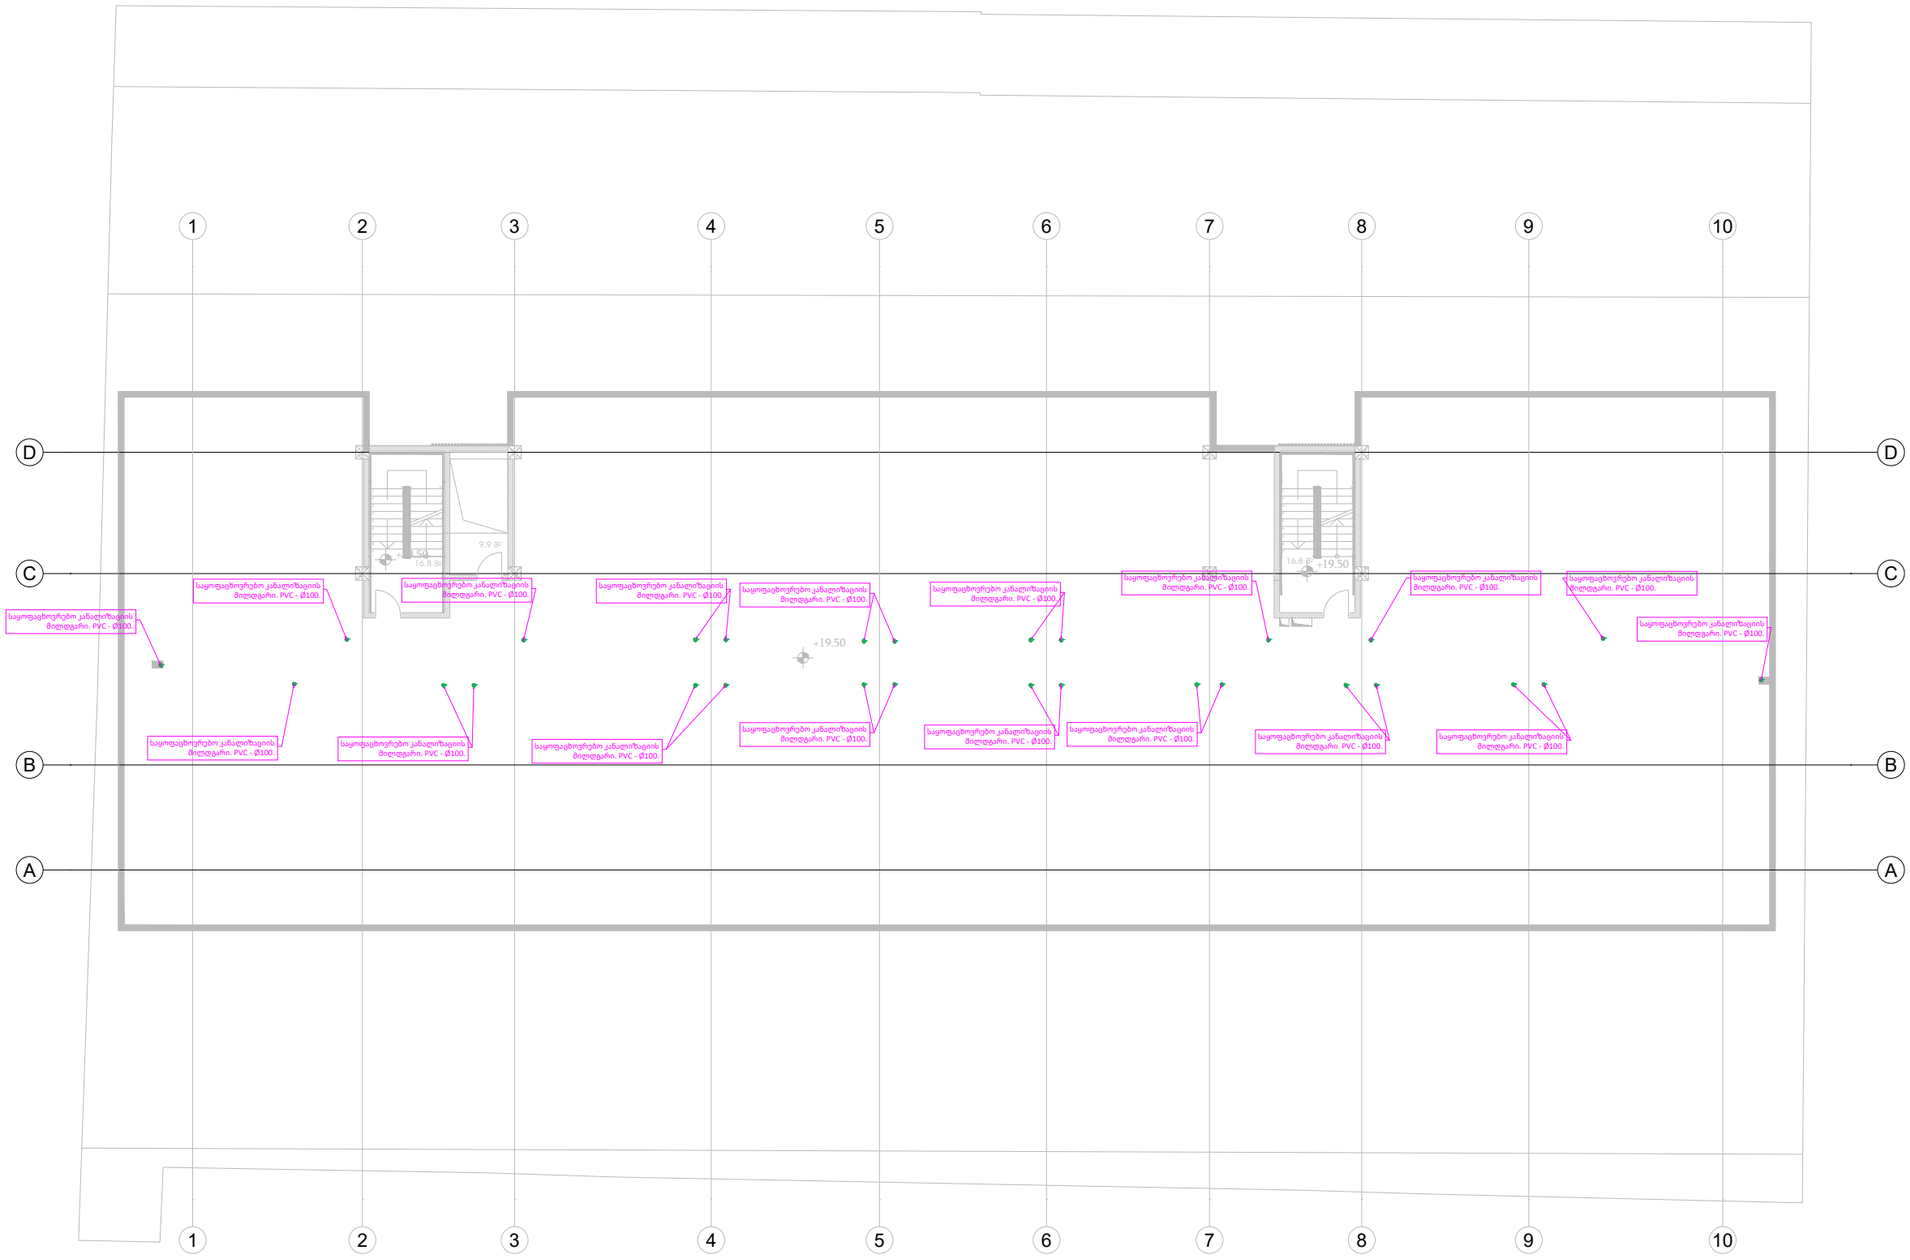

ქალაქი თბილისი, სოფელი დიღომი,
ერეკლეს ქუჩა, N 11
ს/კ : 01.72.14.035.662

კანალიზაცია სახურავი

პროექტის დასახელება
კანალიზაცია
საცხოვრებელი კორპუსი

დამკვეთი	სახელი	ს.კ
მშპ "ეიჩ ენდ ჯი ჰოლდინგი"		01.72.14.035.662
თანამდებობა	ხელმოწერა	
მთავარინჟინერი		
დიზაინერი		
ცვლილება		
№		
თარიღი		

1