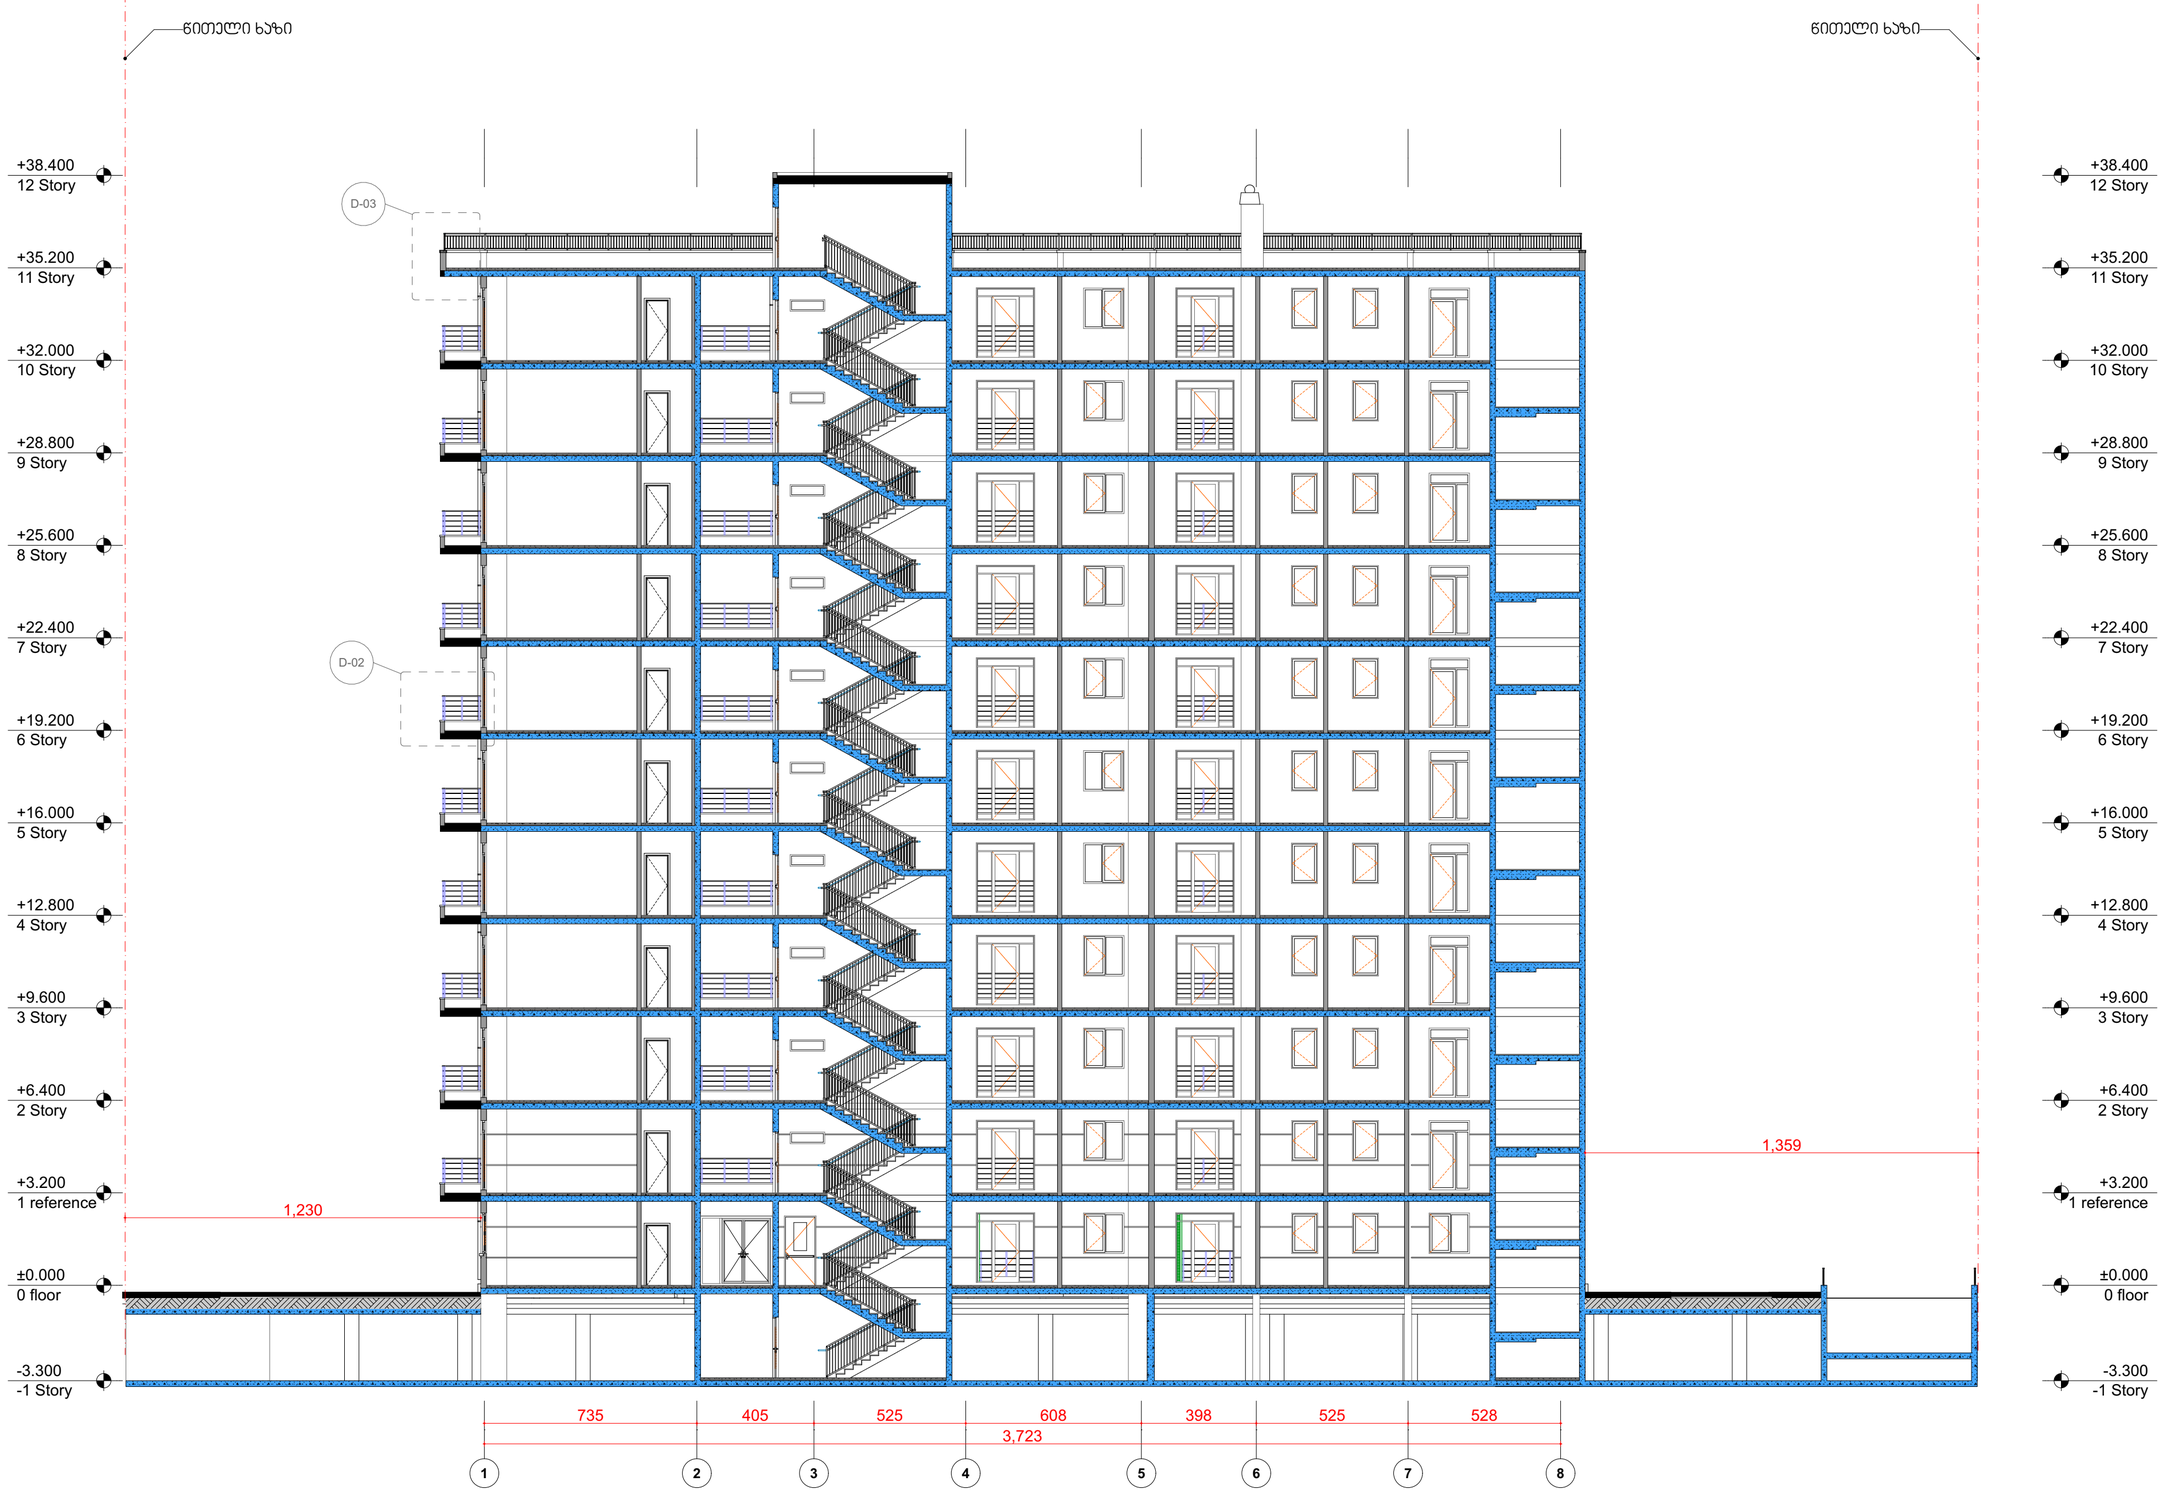


მპს. „მეარე პროსტრაქტი" საიდ. კოდი: 445433120	გვარი, სახელი	ხელმოწერა	მრავალბინიანი საცხოვრებელი სახლი G ბლოკი სექტორი №17 ქ. თბილისი, დიღომის სანაპიროს საცდელი მკერდწერა
დირექტორი	მ.ვაჭი		
მთ.არქიტექტორი	ს.ვაჭი		
არქიტექტორი	ლ. ცინცაძე		
არქიტექტორი	ი.მეგვენდიანი		
არქიტექტორი	მ.ჯაფარაძე		
არქიტექტორი	ლ.მაჭახლიშვილი		
არქიტექტორი	თ.გორგაძანიძე		
არქიტექტორი	ნ.ოსიაშვილი		
არქიტექტორი	ა.ნიკაბაძე		
დამკვეთი	მპს. „მეარე პროსტრაქტი"		

ჯვრილი 1-1					№
სტადია	ფურც №	სულ.ფურც	მასშტაბი	თარიღი	
პრელიმინარული				2018 წ.	

ნიშნული ხაზი

ნიშნული ხაზი

+38.400
12 Story

+35.200
11 Story

+32.000
10 Story

+28.800
9 Story

+25.600
8 Story

+22.400
7 Story

+19.200
6 Story

+16.000
5 Story

+12.800
4 Story

+9.600
3 Story

+6.400
2 Story

+3.200
1 reference

±0.000
0 floor

-3.300
-1 Story

D-03

150

3,864

3,244

მიწის დონე

გზის დონე

-0.24

-0.44

600 175 383 318

1,475

ე დ გ ბ ა

MAQRO CONSTRUCTION

შ.პ.ს. „მაყრო კონსტრაქშენ"
საიდ. კოდი: 445633120

დირექტორი	მ.ავაზი	
მთ.არქიტექტორი	ს.ავაზი	
არქიტექტორი	ლ. ცინცაძე	
არქიტექტორი	ი.მეგვენტინი	
არქიტექტორი	მ.ჯაფარიძე	
არქიტექტორი	ლ.მაჭახლიშვილი	
არქიტექტორი	თ.გორგასლიანიძე	
არქიტექტორი	ნ.ოსტავაშვილ	
არქიტექტორი	ა.ნიკაბაძე	
დამკვეთი	შ.პ.ს. „მაყრო კონსტრაქშენ"	

გვარი, სახელი	ხელმოწერა

მრავალბინიანი საცხოვრებელი სახლი
G ბლოკი
სექტორი №17

ქ. თბილისი, დიდგომის სანიაღვრო საცდელი მეურნეობა

					№
ჭრილი 2-2					
სტადია	ფურც №:	სულ.ფურც	მასშტაბი		თარიღი
პროექტი					2018 წ.