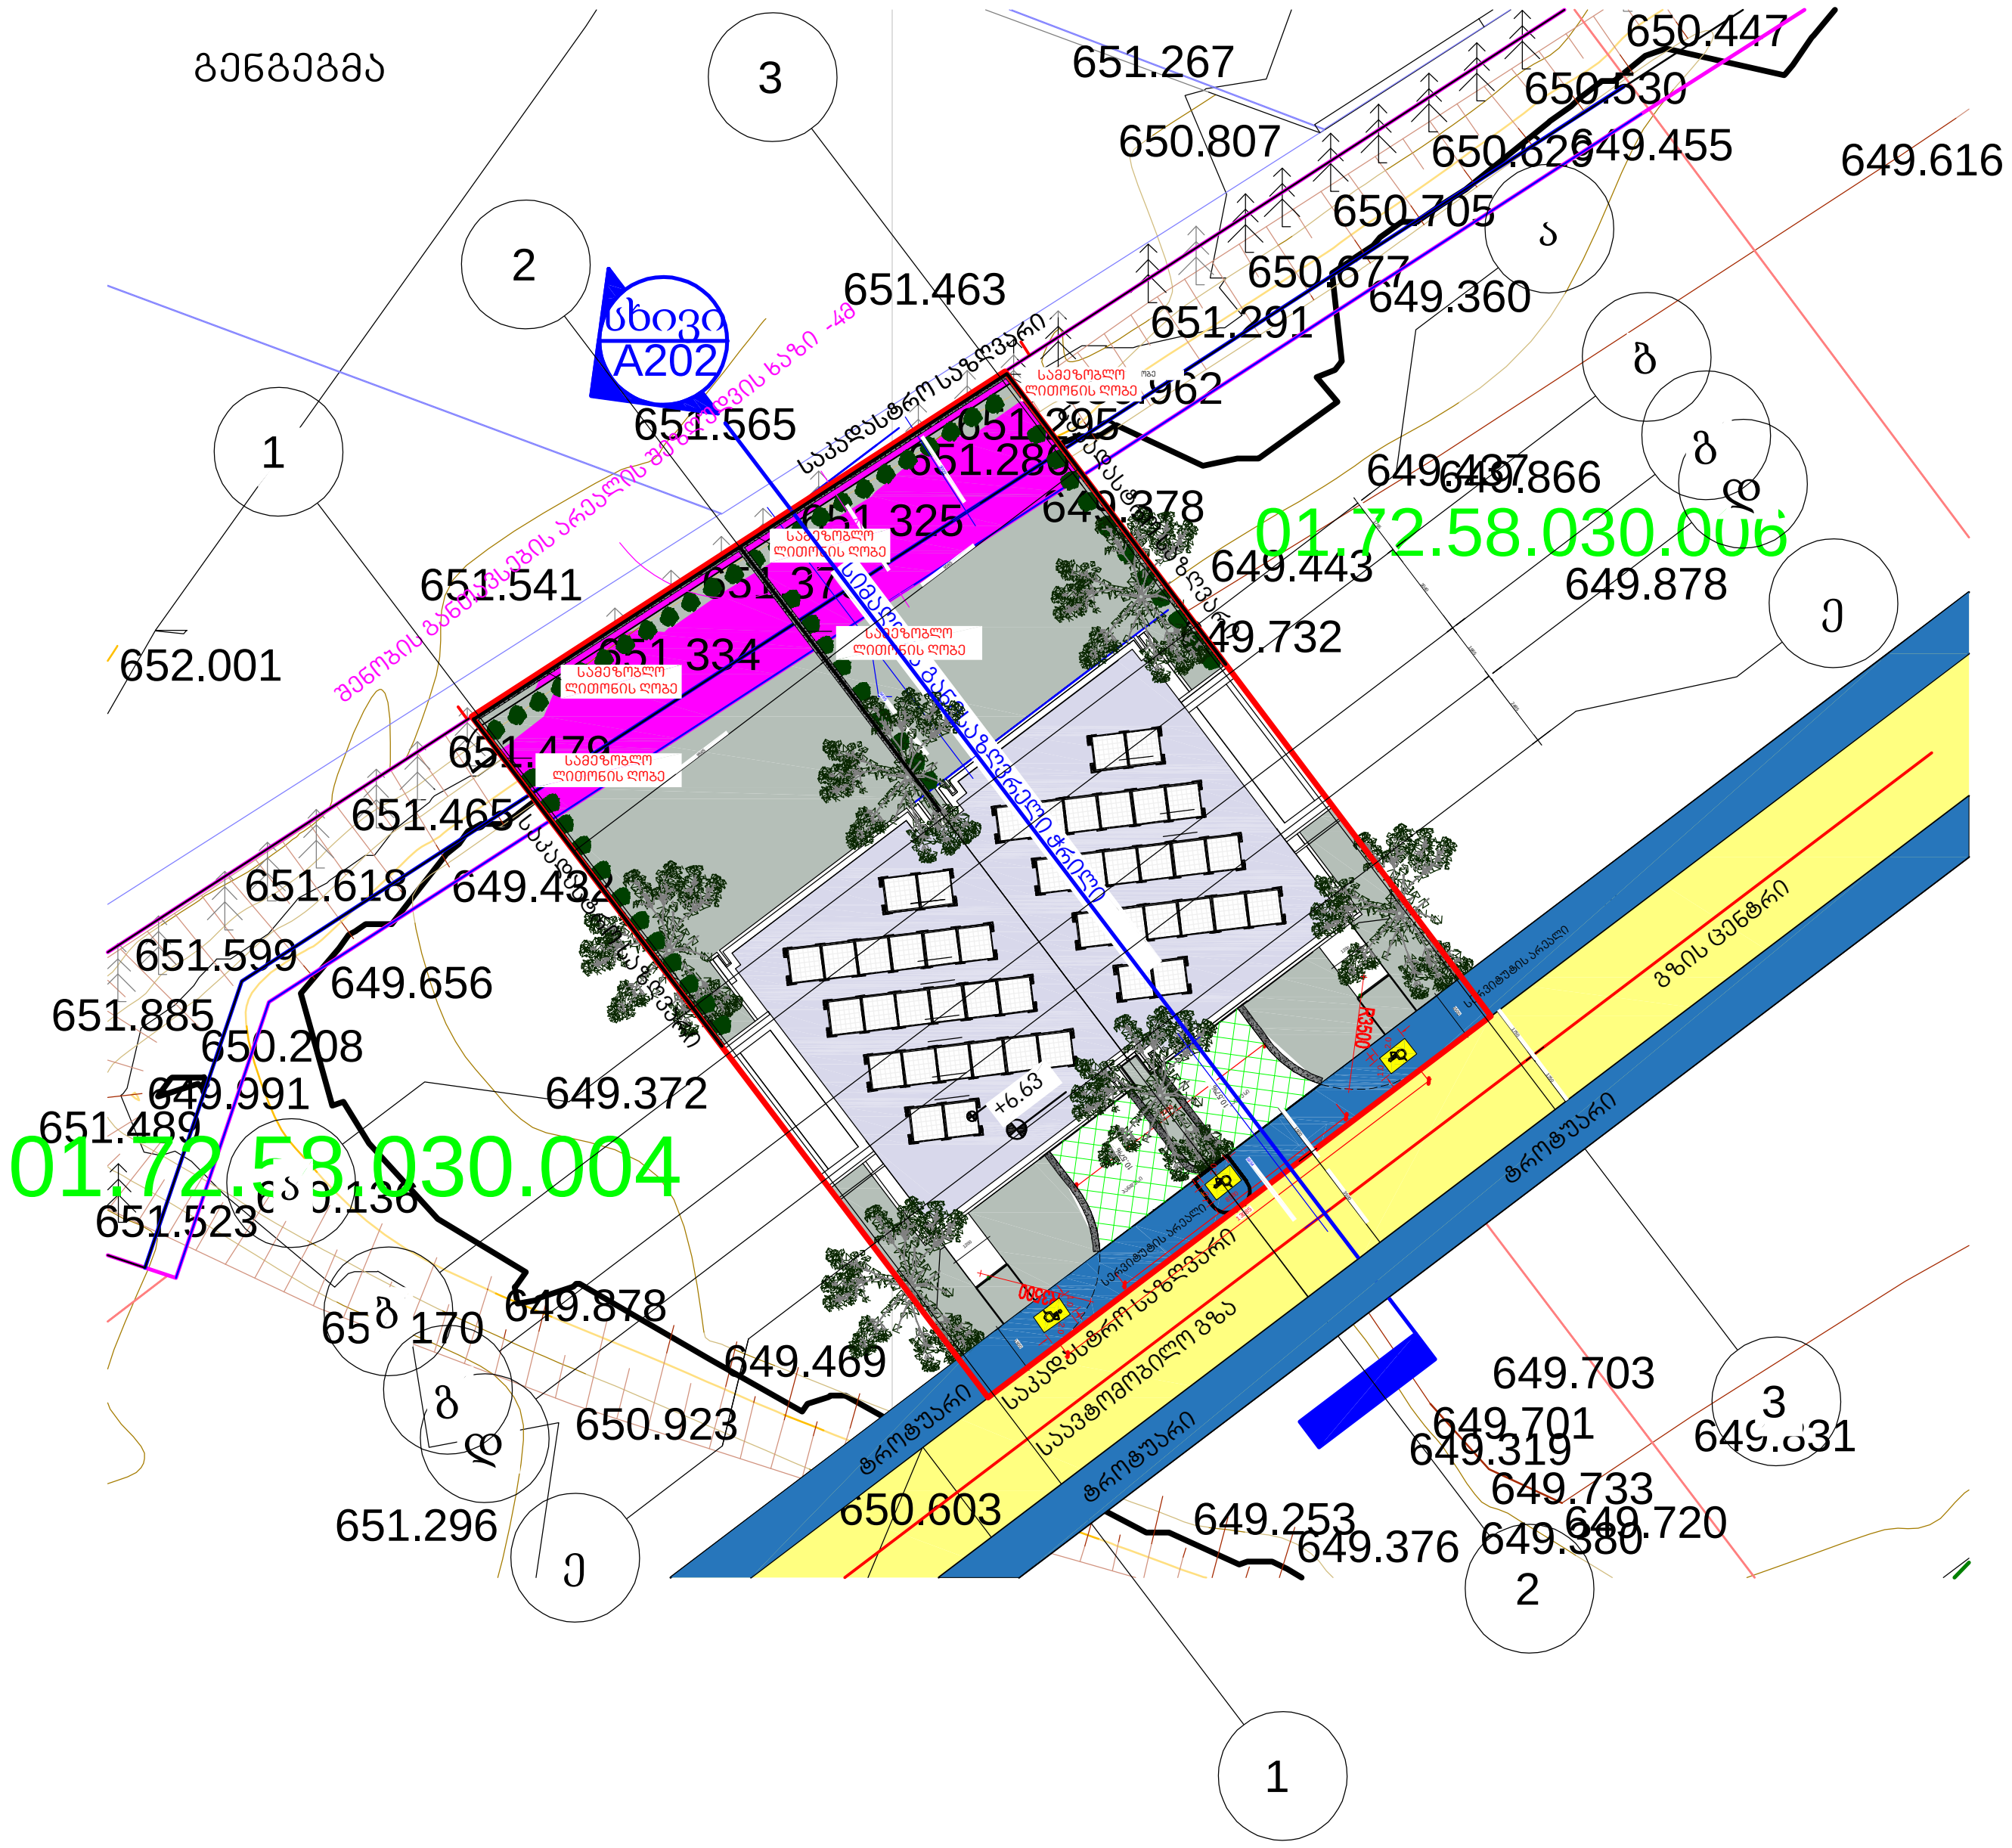

არქიტექტურა
KHMALADZE ARCHITECTS
E-mail: Giorgi@Khmaladze.ge

პროექტი

ინდივიდუალური ორბინიანი საცხოვრებელი სახლი

მისამართი

ბურღების ქუჩა

დამკვეთი

სტატუსი	CD
მასშტაბი	1 : 500
ფორმატი	A4
თარიღი	
ფურცელი	

გენგეგმა

ფურცლის ნომერი

ავტორი	გიორგი ხმალაძე
დახაზა	ანა ხუციშვილი
შეამოწმა	გიორგი ხმალაძე

651.463
651.291
649.360
650.962
651.565
651.295
651.286
649.407
649.866
649.378
651.325
01.72.58.030.006
649.443
651.541
651.373
649.371
649.878
651.334
649.732
649.401
649.802
649.447
651.479
649.407
649.729
651.465
01.72.58.030.003
651.618
649.432
649.269
649.380
649.656
649.409
650.208
649.372
649.688
649.707
649.283
01.72.58.030.004
72.16.33.058
650.136
649.294
649.420
649.706
649.878
651.170
649.469
649.703
650.923
649.374
72.16.33.059
649.701
649.733
649.720
651.296
650.603
649.253
649.376
649.380

ARCHITECT, AUTHOR:

ხმალაძე

არქიტექტორები

პროექტის/საპატენტო

ინდივიდუალური საცხოვრებელი სახლი

მისამართი **ADDRESS:**

ქ. თბილისი,ლისის ტბის მიმდებარედ, სოფელი ლისის-ქვეშ მიმავალი გზის მარჯვენა მხარეს. ნაკვეთი 1/2
მიწის ნაკვეთის მისამართი:
ს/კ 01.10.18.007.034
დამკვეთი,მესაკუთრე/ **CLIENT, OWNER:**

ორგანიზაცია "ლისი ლეიკ დეველოპმენტ"(ს. 404857534)

პირობითი აღნიშვნები **/LEGEND:**

საკადასტრო საზღვარი

სამეზობლო მიწის რეგულირების ხაზი

დაკანონებული/ნების ჯგუფები | დაკანონებული/ნების ჯგუფის აღნიშვნა | ფერის კოდი

სტადია/ STAGE | პროექტის შემუშავება
მასშტაბი/ SCALE
ფურცლის ზომა/SHEET SIZE | A2
თარიღი /DATE

ფურცლის N/ SHEET N

ტოპო-გეგმა

A001

ავტორი: გიორგი ხმალაძე
AUTHOR:
დახაზა: ანუკი ხუციშვილი
DRAWN BY:
შეამოწმა: გიორგი ხმალაძე
CHECKED BY: