ჭრილი 1-1

საკადასტრო საზღვარი

საკადასტრო საზღვარი

WT-02

WT-02

WT-02

67252

RT-01

FT-05

WT-02

WT-01

FT-02

13925

WT-04

WT-04

WT-04

FT-01

FT-01

FT-01

FT-01

+32.60 SSL

+29.58 SSL

08
+26.10 FFL
+25.98 SSL

07
+22.50 FFL
+22.38 SSL

06
+18.90 FFL
+18.78 SSL

05
+14.40 FFL
+14.28 SSL

04
+9.90 FFL
+9.78 SSL

03
+5.40 FFL
+5.28 SSL

02
+0.90 FFL
+0.78 SSL

01
-2.20 FFL
-2.32 SSL

3300
4100
3600
3600
4500
32600
4500
32600
4500
4500
4500
3100
3100

6900 6900 5725 2275 3450 3863 3037 6900 6900 5500 6900 6900 6900 6900

79050

1.N 1.M 1.L 1.K 1.A 1.B 1.K 1.C 1.D 1.E 1.F 1.G 1.H 1.I 1.J

სპორტდარბაზი

საცურაო აუზი

საშხაპეები

საშხაპეები

საშხაპეები

ჭრილი 2-2

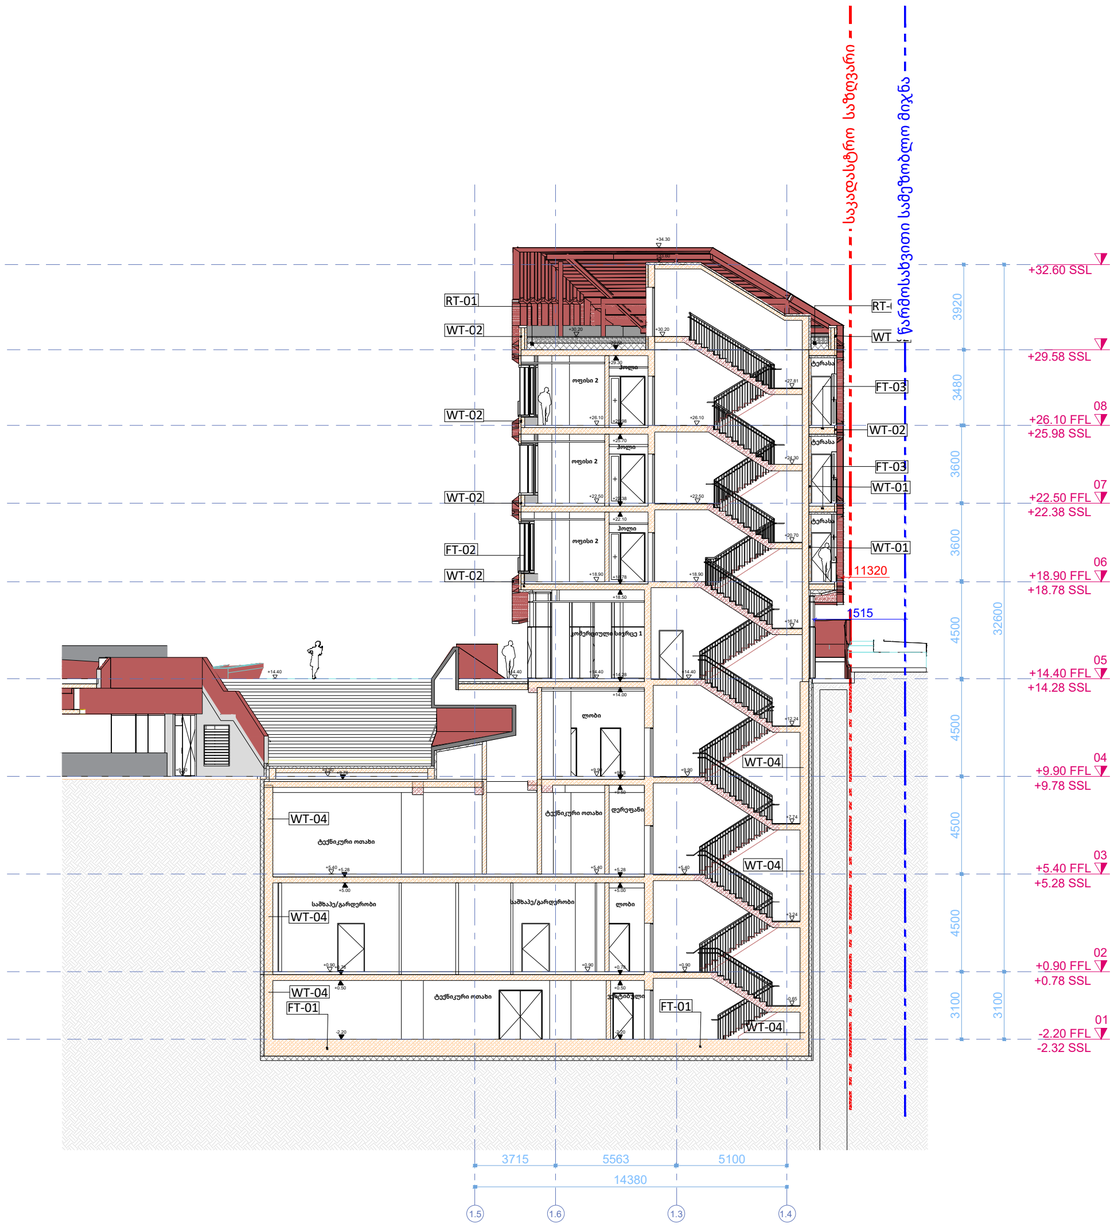

PROJECT DESIGNER:
პროექტანტი:
LSG SOLUTIONS

REGISTERED ADDRESS:
მისამართი:

14 M. Kostava Str.
მერაბ კოსტავას ქ. N14

PROJECT CLIENT:
დამკვეთი:
Silk Road Group

REGISTERED ADDRESS:
მისამართი:

1 Rose Revolution Square
1 ვარდების რევოლუციის მოედანი

No:	Date: თარიღი:	Description: აღწერა:	XXX/PO	LSG/PM
R00	00.00.00	Issued for Review: განსახილველად:		

NOTES:
შენიშვნები:

DESIGNER:
პროექტანტი:

PROJECT:
პროექტი:

SAKANELA DESIGN & MANAGEMENT

SCALE: / მასშტაბი: 1:200

SCALE 1:200
2m 4m 6m 8m 10m

DRAWING TITLE:
ნახაზის სახელწოდება:

ბლოკი B1

ჭრილი 2-2

DRAWING NO:
ნახაზის ნომერი:

SDM-LSG-PP-B1-A201-R00

REVISION: რევიზია:	FORMAT: ფორმატი:
R00	A2
STATUS: სტადია:	SHEET NO: ფურცლის ნომერი:
P.P	X.X

ჭრილი 1-1

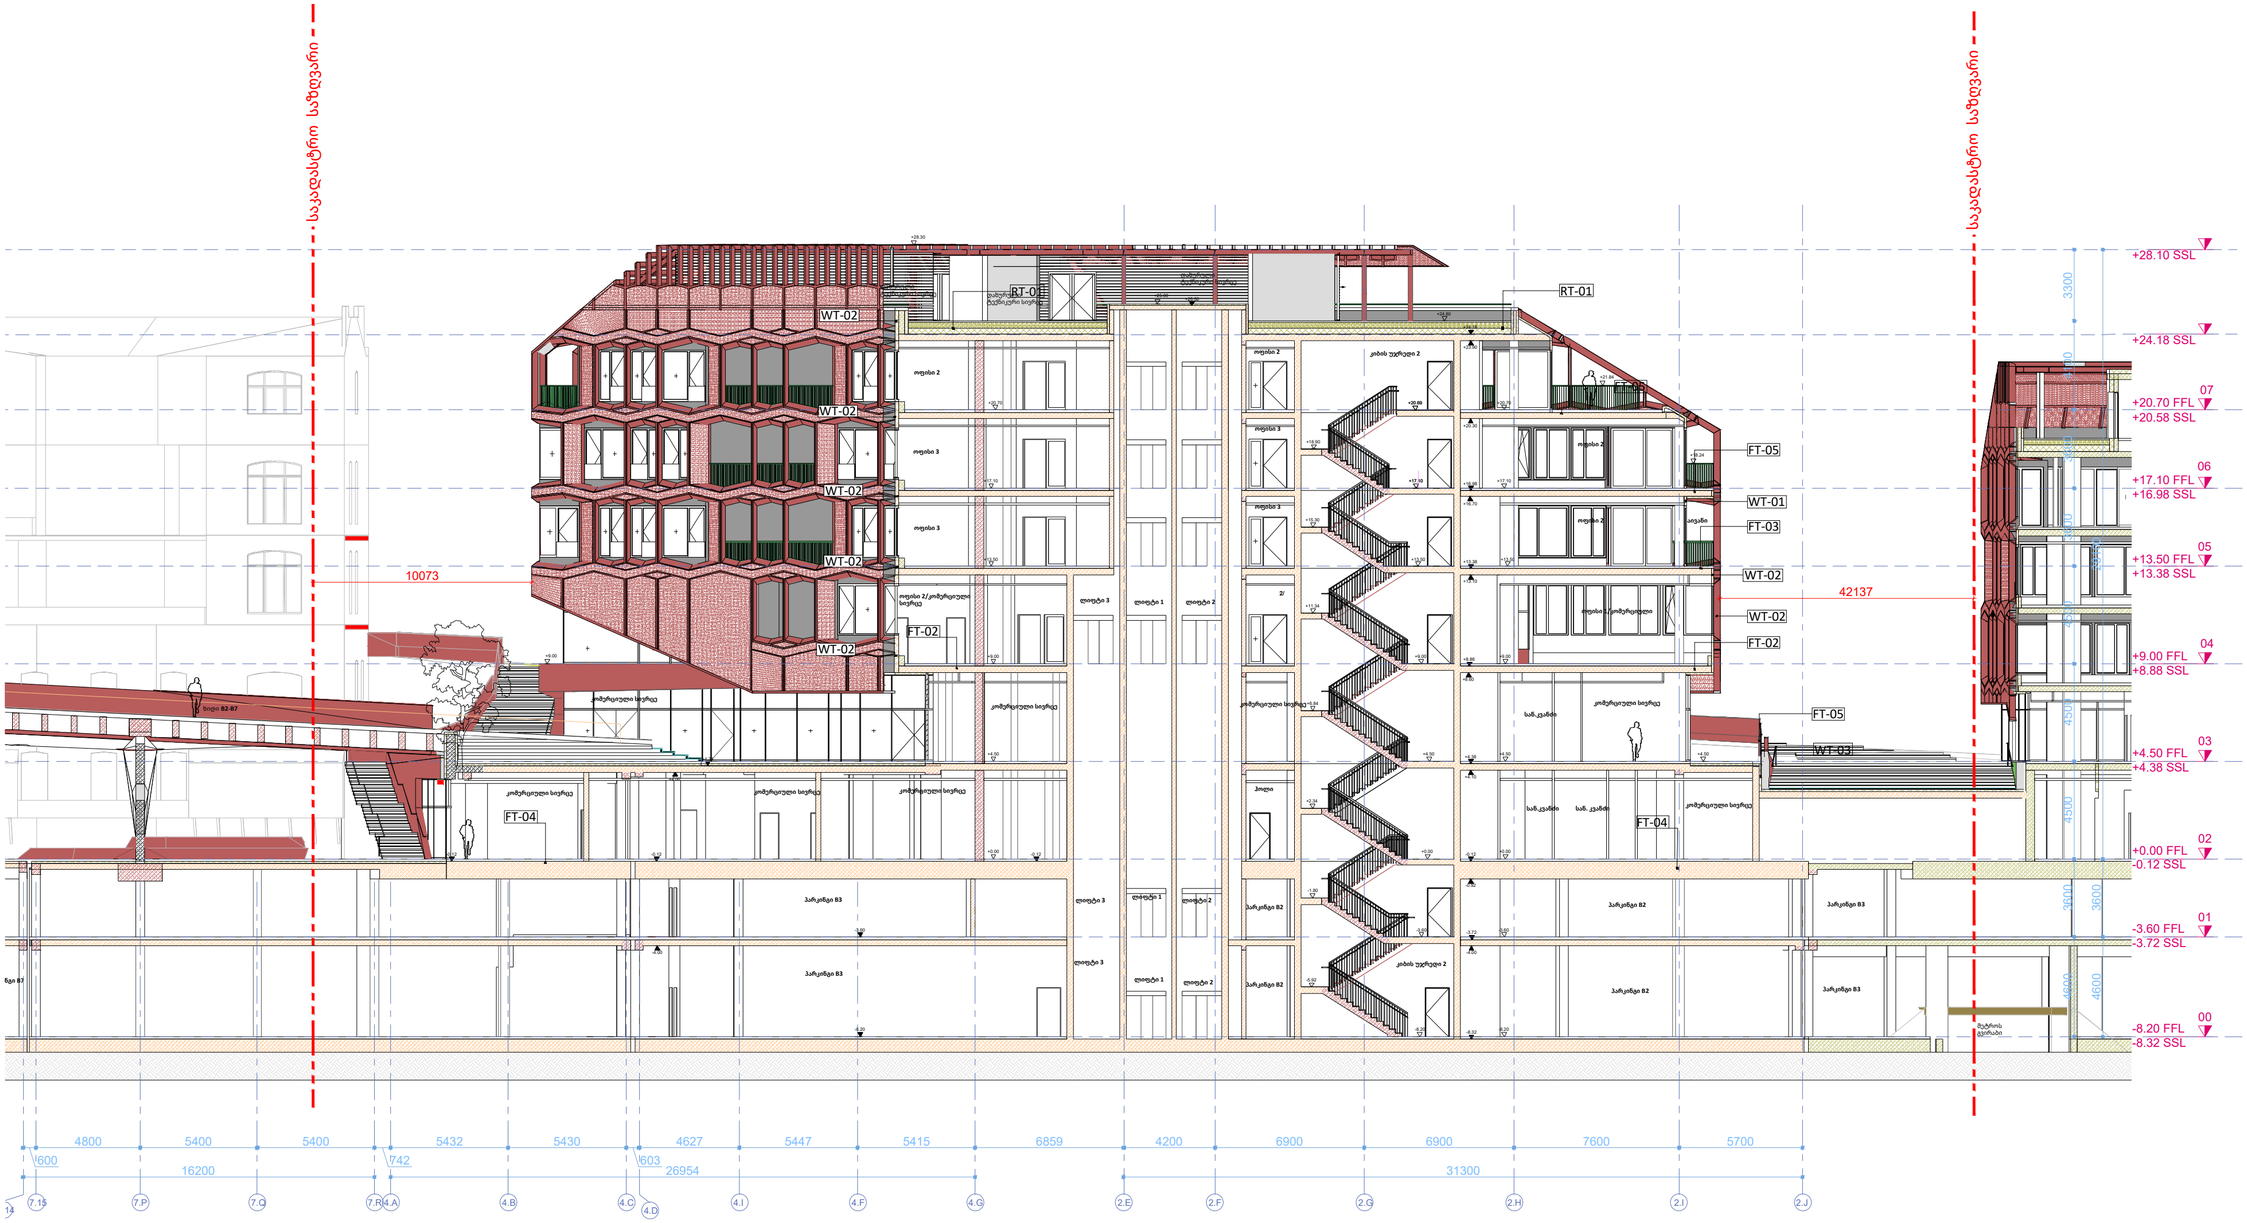

PROJECT DESIGNER:
პროექტანტი:
LSG SOLUTIONS

REGISTERED ADDRESS:
მისამართი:

14 M. Kostava Str.
მერაბ კოსტავას ქ. N14

PROJECT CLIENT:
დამკვეთი:
Silk Road Group

REGISTERED ADDRESS:
მისამართი:

1 Rose Revolution Square
1 ვარდების რევოლუციის მოედანი

R00	00.00.00	Issued for Review: განსახილველად:		
No:	Date: თარიღი:	Description: აღწერა:	XXX/PO	LSG/PM

NOTES:
შენიშვნები:

DESIGNER:
პროექტანტი:

PROJECT:
პროექტი:

SAKANELA DESIGN & MANAGEMENT

SCALE: / მასშტაბი: 1:200

SCALE 1:200
2m 4m 6m 8m 10m

DRAWING TITLE:
ნახაზის სახელწოდება:

ბლოკი B2

ჭრილი 1-1

DRAWING NO:
ნახაზის ნომერი:

SDM-LSG-PP-B2-A202-R00

REVISION: რევიზია:	FORMAT: ფორმატი:
R00	A2
STATUS: სტატუსი:	SHEET NO: ფურცლის ნომერი:
P.P	X.X

ჭრილი 2-2

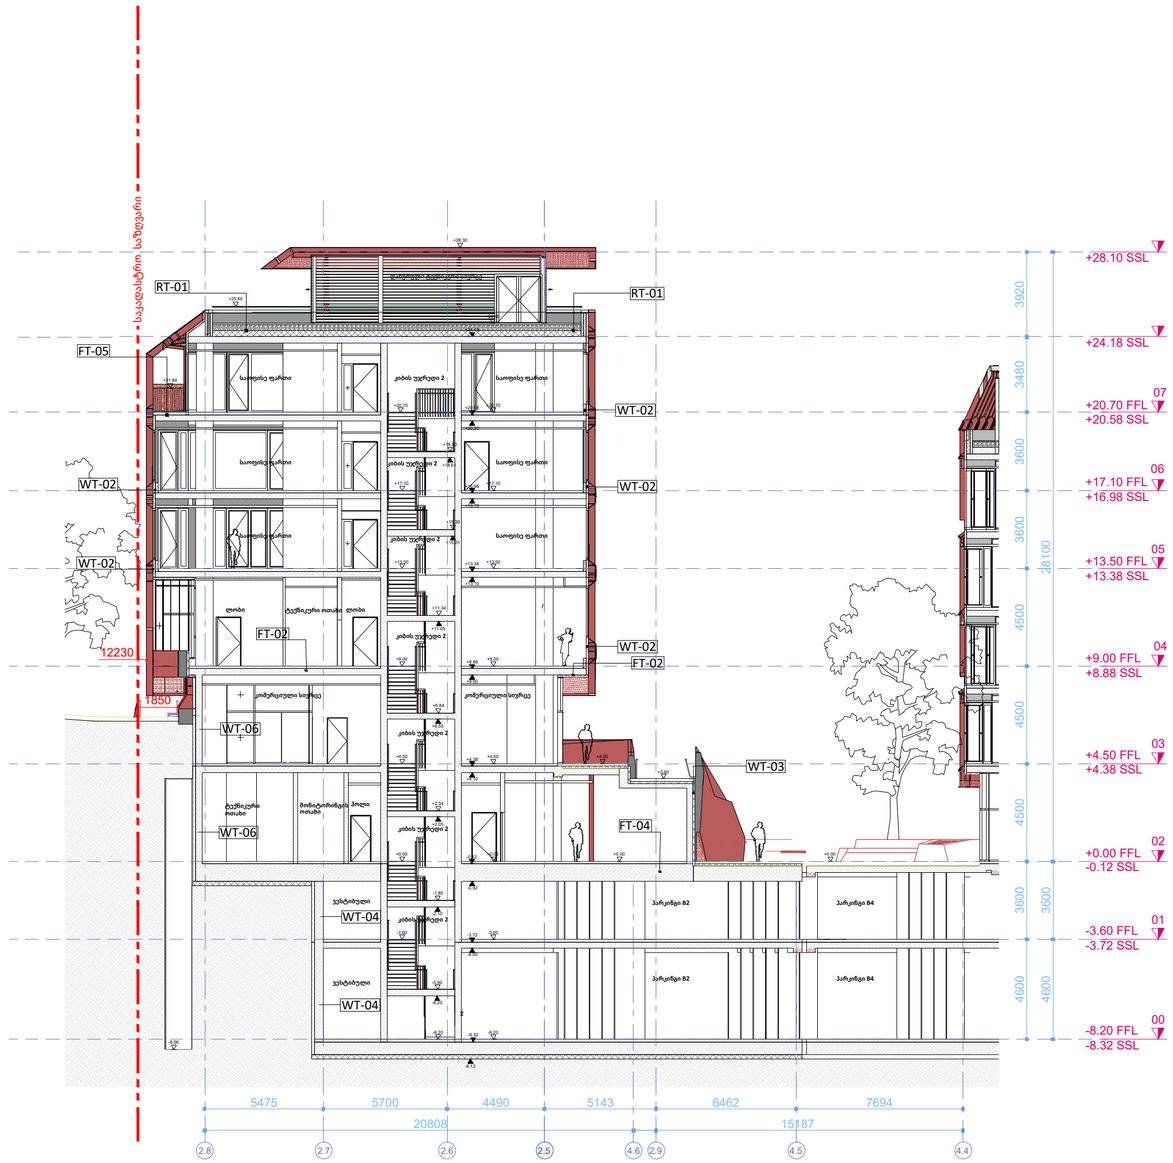

PROJECT DESIGNER:
პროექტანტი:
LSG SOLUTIONS

REGISTERED ADDRESS:
მისამართი:

14 M. Kostava Str.
მერაბ კოსტავას ქ. N14

PROJECT CLIENT:
დამკვეთი:
Silk Road Group

REGISTERED ADDRESS:
მისამართი:

1 Rose Revolution Square
1 ვარდების რევოლუციის მოედანი

R00	00.00.00	Issued for Review: განსახილველად:		
No:	Date: თარიღი:	Description: აღწერა:	XXX/PO	LSG/PM

NOTES:
შენიშვნები:

DESIGNER:
პროექტანტი:

PROJECT:
პროექტი:

SAKANELA DESIGN & MANAGEMENT

SCALE: / მასშტაბი: 1:200

SCALE 1:200
2m 4m 6m 8m 10m

DRAWING TITLE:
ნახაზის სახელწოდება:

ბლოკი B2

ჭრილი 2-2

DRAWING NO:
ნახაზის ნომერი:

SDM-LSG-PP-B2-A203-R00

REVISION: რევიზია:	FORMAT: ფორმატი:
R00	A2
STATUS: სტადია:	SHEET NO: ფურცლის ნომერი:
P.P	X.X

ჭრილი 1-1

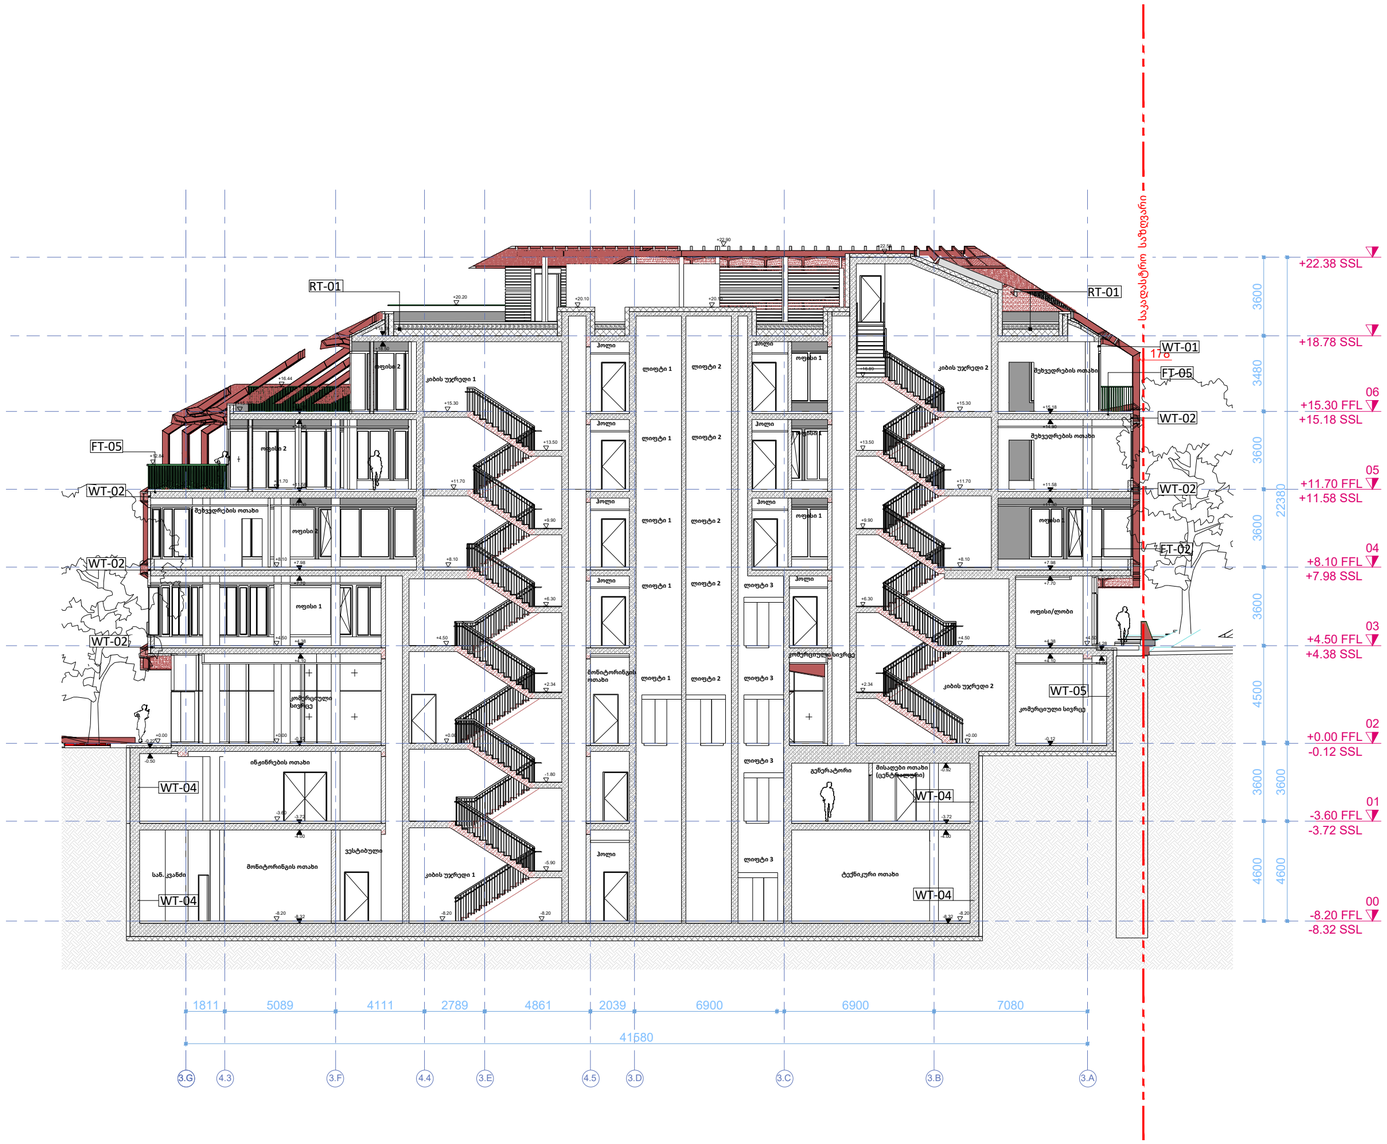

PROJECT DESIGNER:
პროექტანტი:
LSG SOLUTIONS

REGISTERED ADDRESS:
მისამართი:

14 M. Kostava Str.
მერაბ კოსტავას ქ. N14

PROJECT CLIENT:
დამკვეთი:
Silk Road Group

REGISTERED ADDRESS:
მისამართი:

1 Rose Revolution Square
1 ვარდების რევოლუციის მოედანი

No:	Date: თარიღი:	Description: აღწერა:	XXX/PO	LSG/PM
R00	00.00.00	Issued for Review: განსახილველად:		

NOTES:
შენიშვნები:

DESIGNER:
პროექტანტი:

PROJECT:
პროექტი:

SAKANELA DESIGN & MANAGEMENT

SCALE: / მასშტაბი: 1:200

SCALE 1:200
2m 4m 6m 8m 10m

DRAWING TITLE:
ნახაზის სახელწოდება:

ბლოკი B3

ჭრილი 1-1

DRAWING NO:
ნახაზის ნომერი:

SDM-LSG-PP-B3-A204-R00

REVISION: რევიზია:	FORMAT: ფორმატი:
R00	A2
STATUS: სტატუსი:	SHEET NO: ფურცლის ნომერი:
P.P	X.X

ჭრილი 2-2

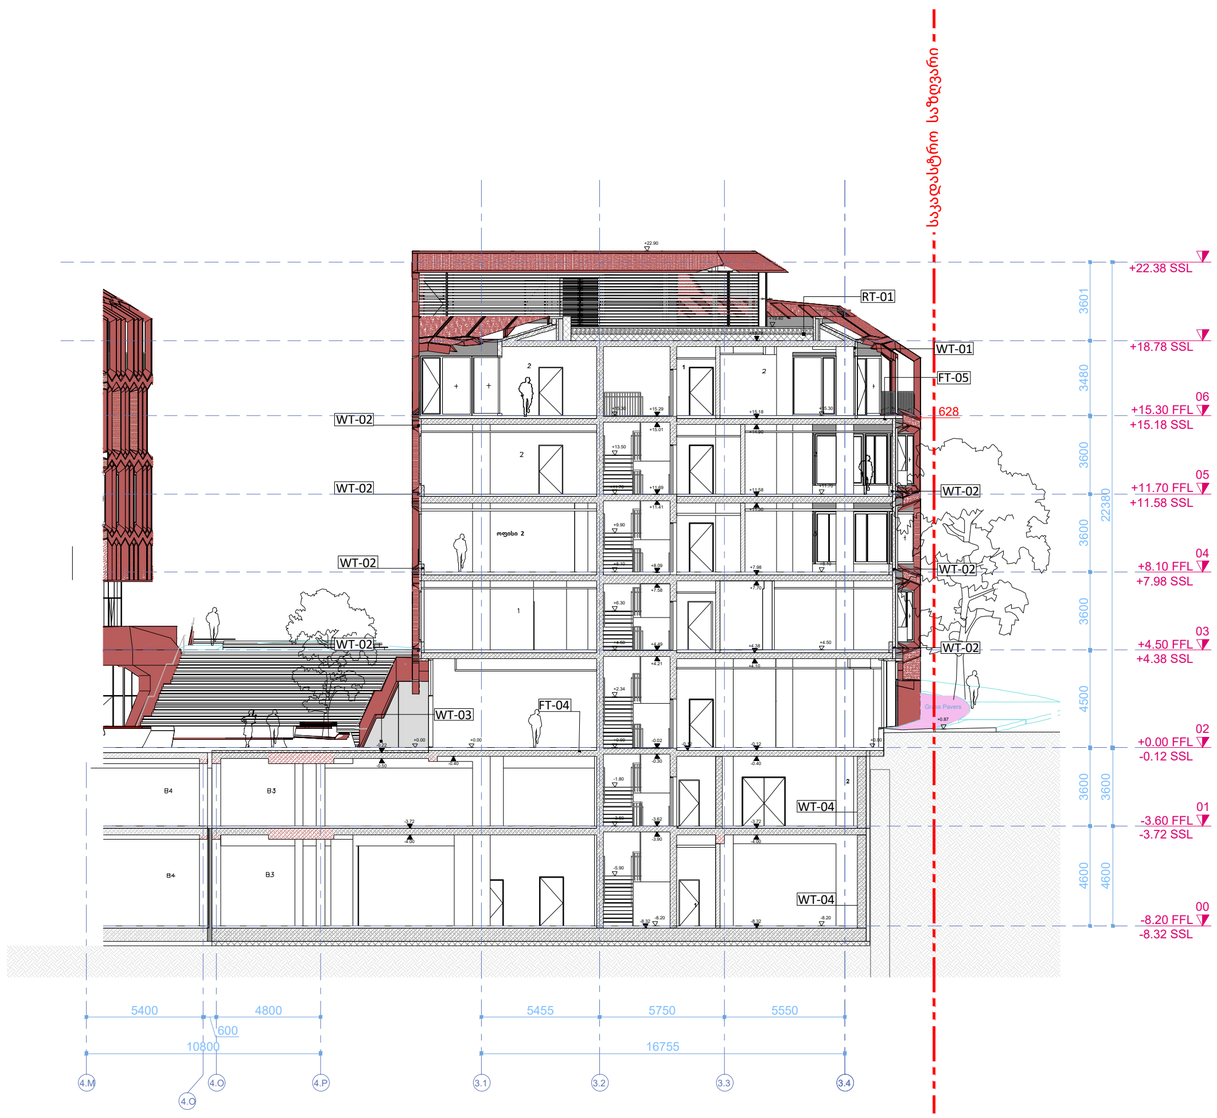

PROJECT DESIGNER:
პროექტანტი:
LSG SOLUTIONS

REGISTERED ADDRESS:
მისამართი:

14 M. Kostava Str.
მერაბ კოსტავას ქ. N14

PROJECT CLIENT:
დამკვეთი:
Silk Road Group

REGISTERED ADDRESS:
მისამართი:

1 Rose Revolution Square
1 ვარდების რევოლუციის მოედანი

R00	00.00.00	Issued for Review: განსახილველად:		
No:	Date: თარიღი:	Description: აღწერა:	XXX/PO	LSG/PM

NOTES:
შენიშვნები:

DESIGNER:
პროექტანტი:

PROJECT:
პროექტი:

SAKANELA DESIGN & MANAGEMENT

SCALE: / მასშტაბი: 1:200

SCALE 1:200
2m 4m 6m 8m 10m

DRAWING TITLE:
ნახაზის სახელწოდება:

ბლოკი B3

ჭრილი 2-2

DRAWING NO:
ნახაზის ნომერი:

SDM-LSG-PP-B3-A205-R00

REVISION: რევიზია:	FORMAT: ფორმატი:
R00	A2
STATUS: სტადია:	SHEET NO: ფურცლის ნომერი:
P.P	X.X

ჭრილი 1-1

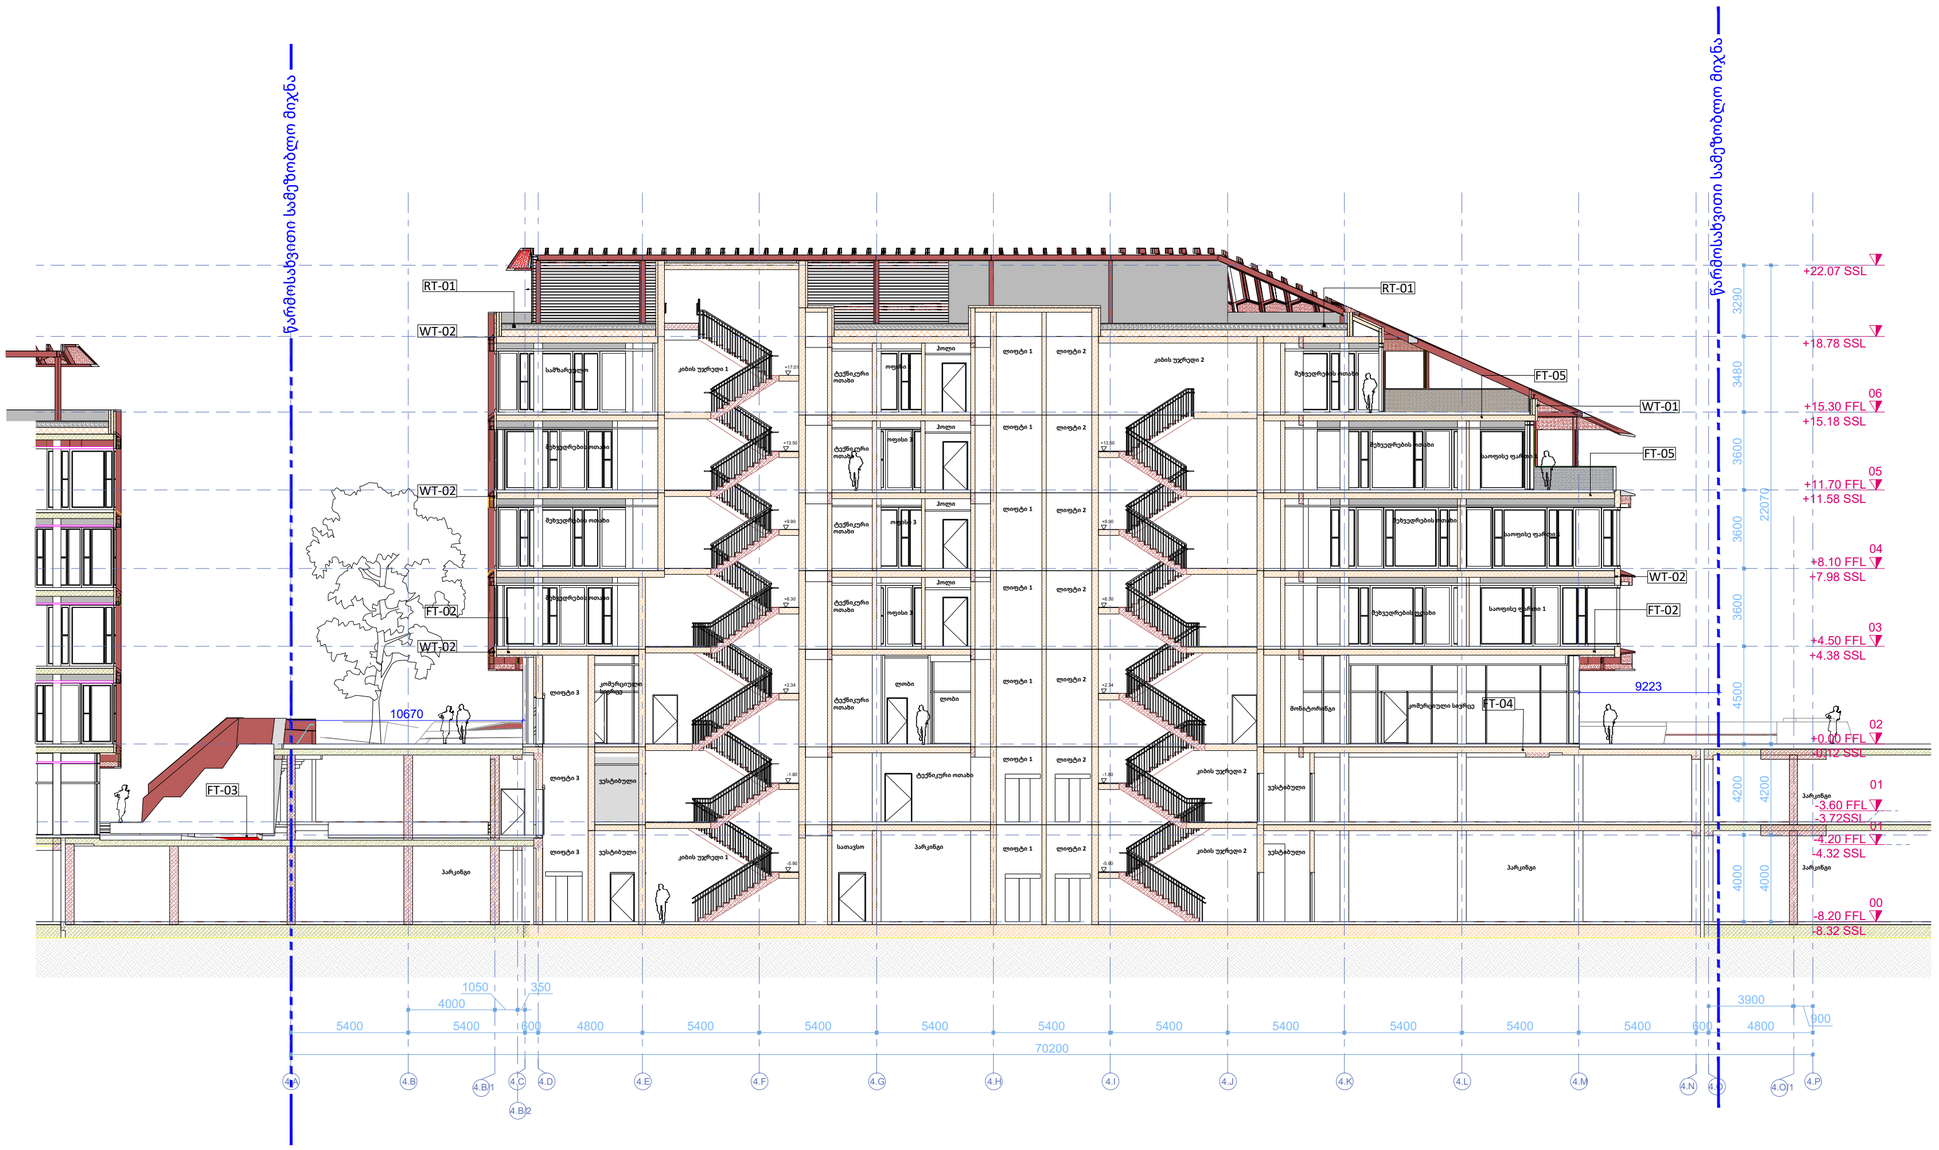

PROJECT DESIGNER:
პროექტანტი:
LSG SOLUTIONS

REGISTERED ADDRESS:
მისამართი:

14 M. Kostava Str.
მ.კოსტავას ქ. N14

PROJECT CLIENT:
დამკვეთი:
Silk Road Group

REGISTERED ADDRESS:
მისამართი:

1 Rose Revolution Square
1 ვარდების რევოლუციის მოედანი

No:	Date: თარიღი:	Description: აღწერა:	XXX/PO	LSG/PM
R00	00.00.00	Issued for Review: განსახილველად:		

NOTES:
შენიშვნები:

DESIGNER:
პროექტანტი:

PROJECT:
პროექტი:

SAKANELA DESIGN & MANAGEMENT

SCALE: / მასშტაბი: 1:200

SCALE 1:200
2m 4m 6m 8m 10m

DRAWING TITLE:
ნახაზის სახელწოდება:

ბლოკი B4

ჭრილი 1-1

DRAWING NO:
ნახაზის ნომერი:

SDM-LSG-PP-B4-A206-R00

REVISION: რევიზია:	FORMAT: ფორმატი:
R00	A2
STATUS: სტადია:	SHEET NO: ფურცლის ნომერი:
P.P	X.X

ჭრილი 2-2

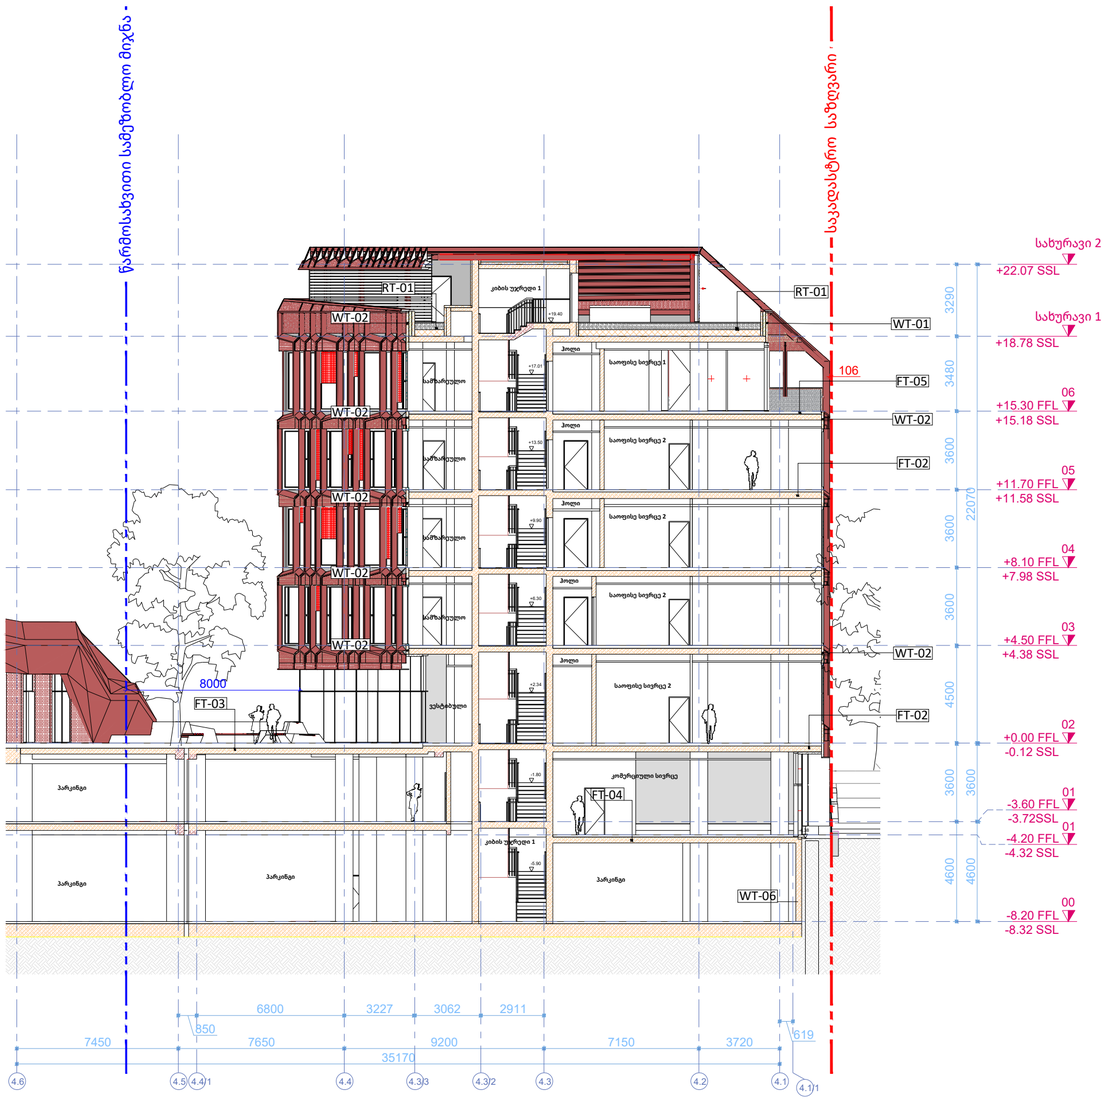

PROJECT DESIGNER:
პროექტანტი:
LSG SOLUTIONS

REGISTERED ADDRESS:
მისამართი:

14 M. Kostava Str.
მერაბ კოსტავას ქ. N14

PROJECT CLIENT:
დამკვეთი:
Silk Road Group

REGISTERED ADDRESS:
მისამართი:

1 Rose Revolution Square
1 ვარდების რევოლუციის მოედანი

R00	00.00.00	Issued for Review: განსახილველად:		
No:	Date: თარიღი:	Description: აღწერა:	XXX/PO	LSG/PM

NOTES:
შენიშვნები:

DESIGNER:
პროექტანტი:

PROJECT:
პროექტი:

SAKANELA DESIGN & MANAGEMENT

SCALE: / მასშტაბი: 1:200

SCALE 1:200
2m 4m 6m 8m 10m

DRAWING TITLE:
ნახაზის სახელწოდება:

ბლოკი B4

ჭრილი 2-2

DRAWING NO:
ნახაზის ნომერი:

SDM-LSG-PP-B4-A207-R00

REVISION: რევიზია:	FORMAT: ფორმატი:
R00	A2
STATUS: სტადია:	SHEET NO: ფურცლის ნომერი:
P.P	X.X

ჭრილი 1-1

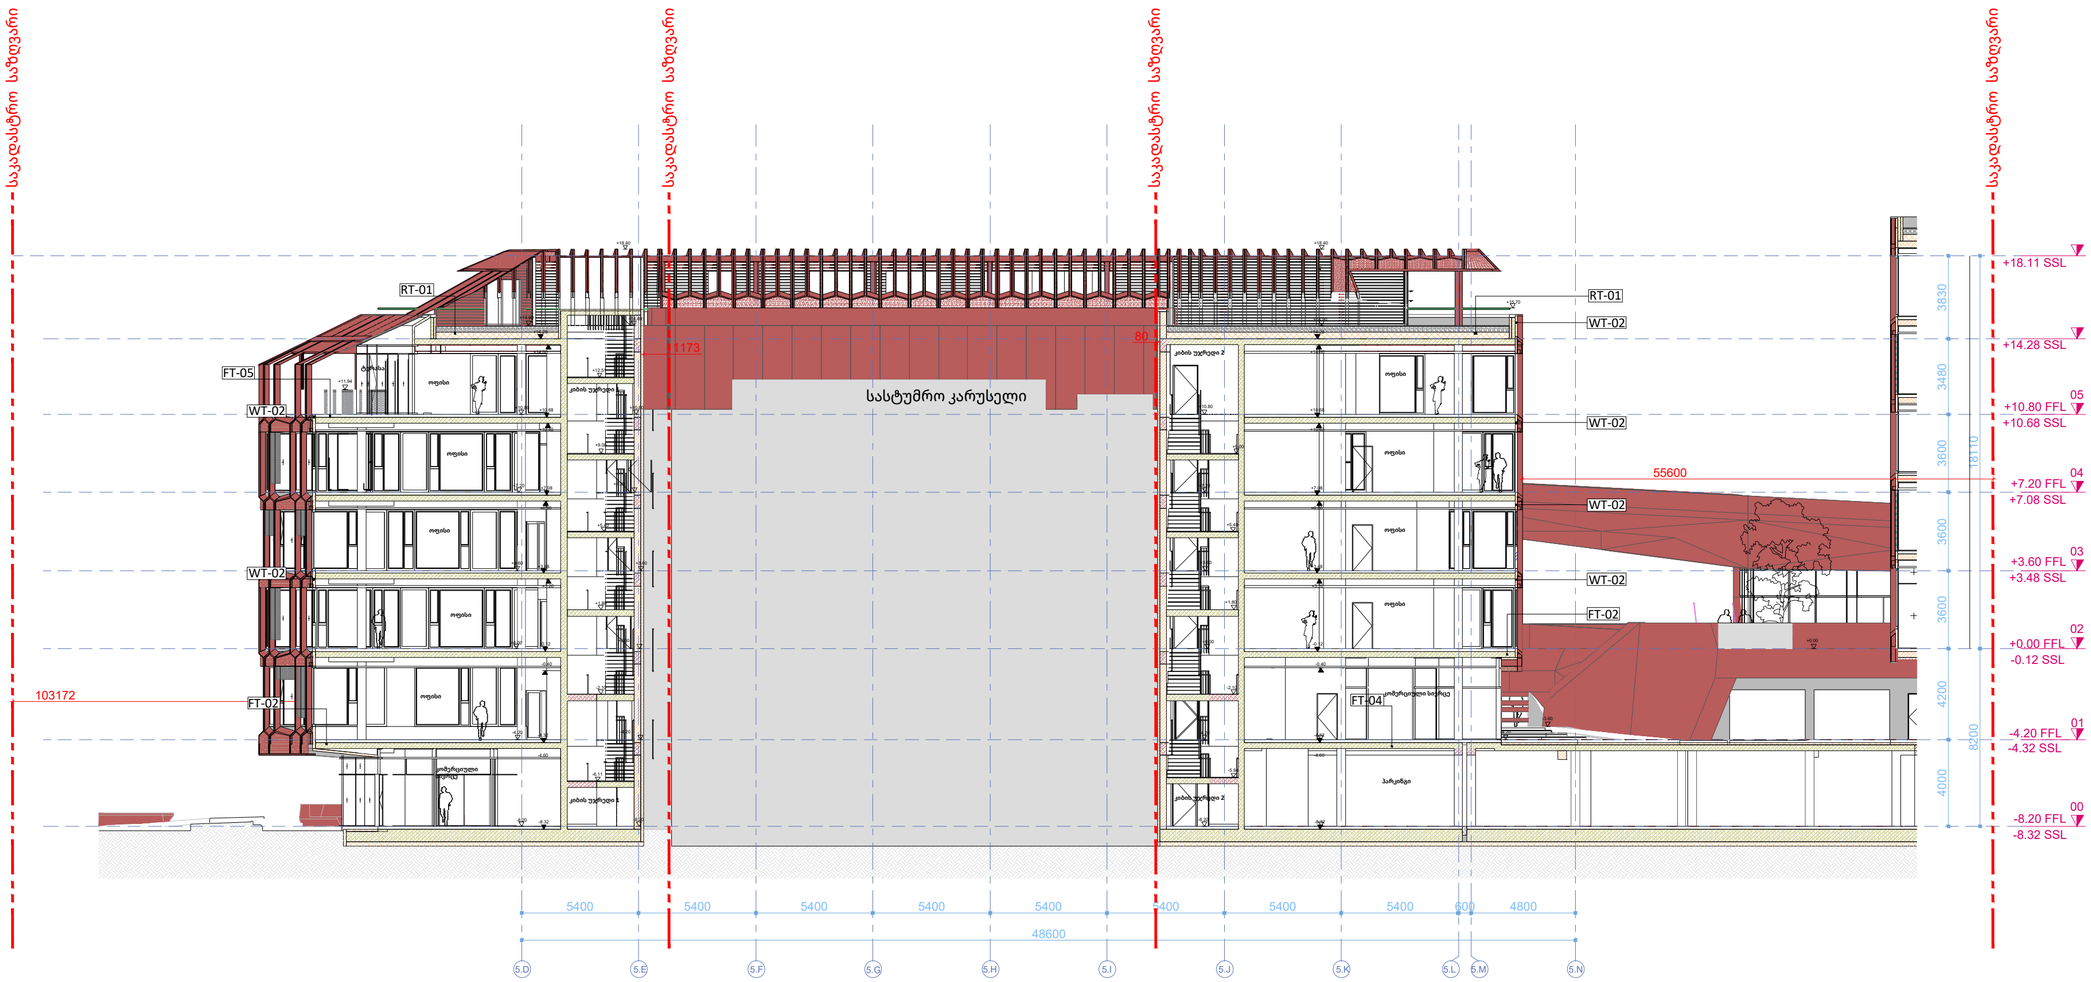

PROJECT DESIGNER:
პროექტანტი:
LSG SOLUTIONS

REGISTERED ADDRESS:
მისამართი:

14 M. Kostava Str.
მერაბ კოსტავას ქ. N14

PROJECT CLIENT:
დამკვეთი:
Silk Road Group

REGISTERED ADDRESS:
მისამართი:

1 Rose Revolution Square
1 ვარდების რევოლუციის მოედანი

No:	Date: თარიღი:	Description: აღწერა:	XXX/PO	LSG/PM
R00	00.00.00	Issued for Review: განსახილველად:		

NOTES:
შენიშვნები:

DESIGNER:
პროექტანტი:

PROJECT:
პროექტი:

SAKANELA DESIGN & MANAGEMENT

SCALE: / მასშტაბი: 1:200

SCALE 1:200
2m 4m 6m 8m 10m

DRAWING TITLE:
ნახაზის სახელწოდება:

ბლოკი B5

ჭრილი 1-1

DRAWING NO:
ნახაზის ნომერი:

SDM-LSG-PP-B5-A208-R00

REVISION: რევიზია:	FORMAT: ფორმატი:
R00	A2
STATUS: სტატია:	SHEET NO: ფურცლის ნომერი:
P.P	X.X

ჭრილი 2-2

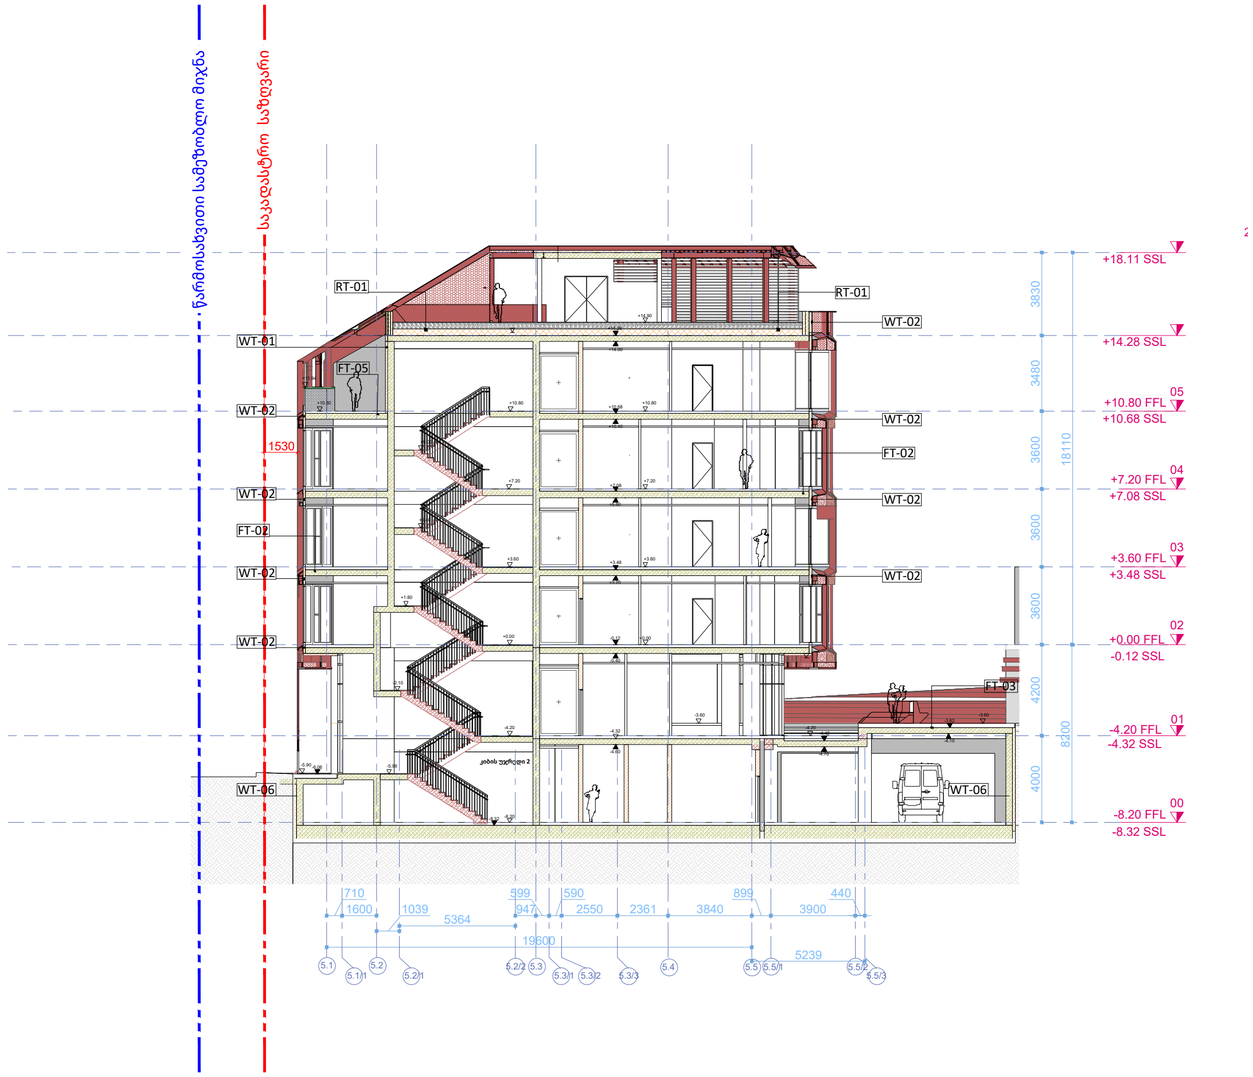

PROJECT DESIGNER:
პროექტანტი:
LSG SOLUTIONS

REGISTERED ADDRESS:
მისამართი:

14 M. Kostava Str.
მერაბ კოსტავას ქ. N14

PROJECT CLIENT:
დამკვეთი:
Silk Road Group

REGISTERED ADDRESS:
მისამართი:

1 Rose Revolution Square
1 ვარდების რევოლუციის მოედანი

R00	00.00.00	Issued for Review: განსახილველად:		
No:	Date: თარიღი:	Description: აღწერა:	XXX/PO	LSG/PM

NOTES:
შენიშვნები:

DESIGNER:
პროექტანტი:

PROJECT:
პროექტი:

SAKANELA DESIGN & MANAGEMENT

SCALE: / მასშტაბი: 1:200

SCALE 1:200
2m 4m 6m 8m 10m

DRAWING TITLE:
ნახაზის სახელწოდება:

ბლოკი B5

ჭრილი 2-2

DRAWING NO:
ნახაზის ნომერი:

SDM-LSG-PP-B-5-A209R00

REVISION: რევიზია:	FORMAT: ფორმატი:
R00	A2
STATUS: სტადია:	SHEET NO: ფურცლის ნომერი:
P.P	X.X



PROJECT DESIGNER:
პროექტანტი:
LSG SOLUTIONS

REGISTERED ADDRESS:
მისამართი:

14 M. Kostava Str.
მერაბ კოსტავას ქ. N14

PROJECT CLIENT:
დამკვეთი:
Silk Road Group

REGISTERED ADDRESS:
მისამართი:

1 Rose Revolution Square
1 ვარდების რევოლუციის მოედანი

R00	00.00.00	Issued for Review: განსახილველად:		
No:	Date: თარიღი:	Description: აღწერა:	XXX/PO	LSG/PM

NOTES:
შენიშვნები:

DESIGNER:
პროექტმარი:

PROJECT:
პროექტი:

SAKANELA DESIGN & MANAGEMENT

SCALE: / მასშტაბი:

SCALE 1:500
10m 20m 30m 40m 50m

DRAWING TITLE:
ნახაზის სახელწოდება:

პარკინგის ქვრილის ხაზები

DRAWING NO:
ნახაზის ნომერი:

SDM-LSG-PP-B1-B5-A013-R00

REVISION: რევიზია:	FORMAT: ფორმატი:
R00	A1
STATUS: სტატუსი:	SHEET NO: ფურცლის ნომერი:
P.P	X.X

ჭრილი P1-P1

რელიეფის ჭრილის ტეხვის ხაზი

ბლოკი N5

ბლოკი N7

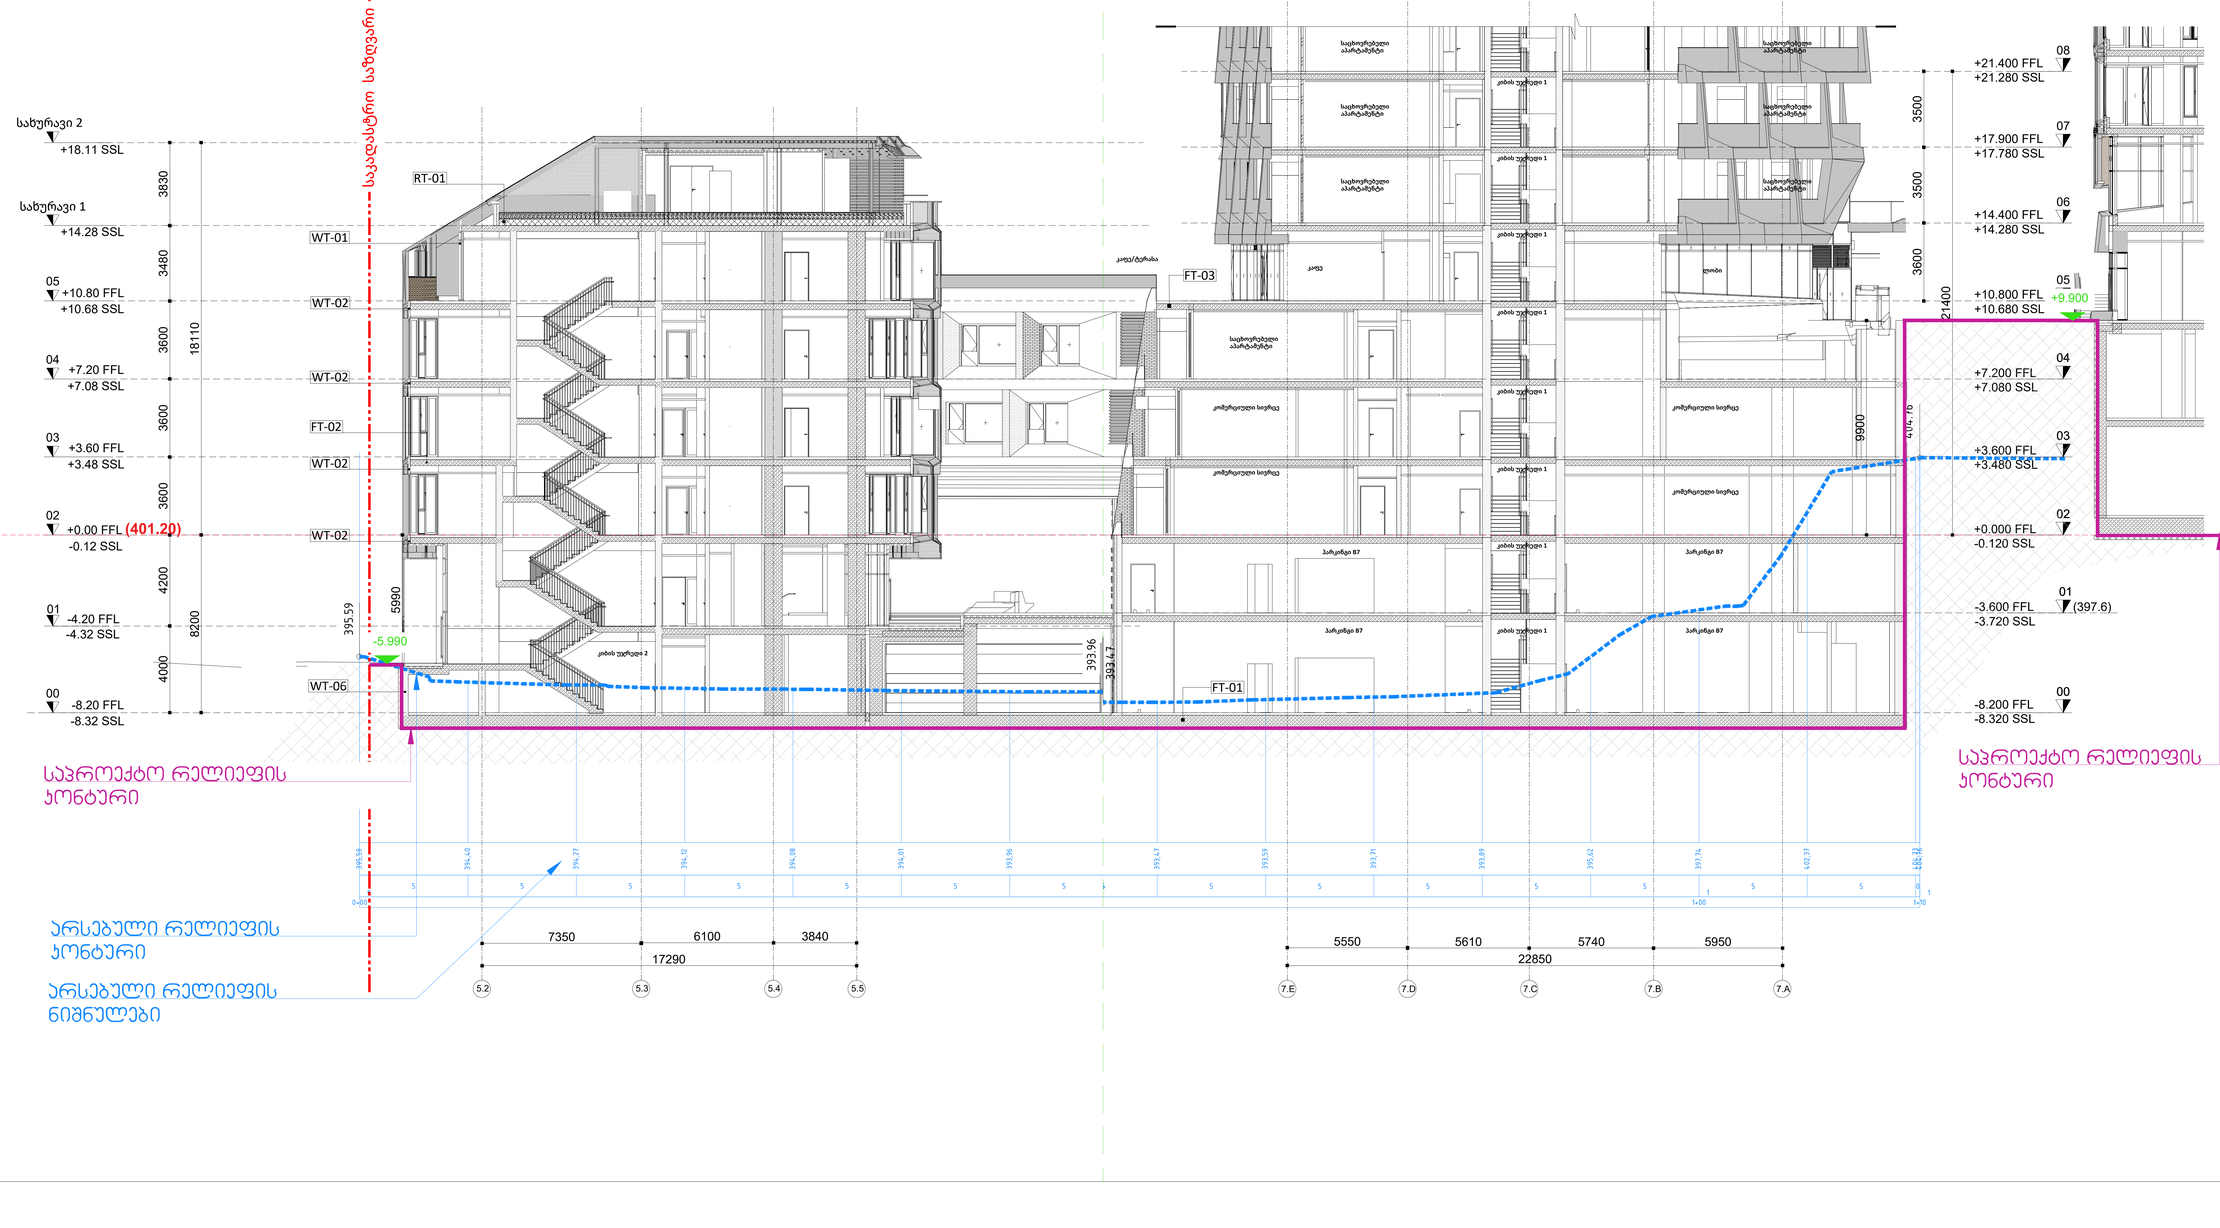

PROJECT DESIGNER:
პროექტანტი:
LSG SOLUTIONS

REGISTERED ADDRESS:
მისამართი:

14 M. Kostava Str.
მერაბ კოსტავას ქ. N14

PROJECT CLIENT:
დამკვეთი:

Silk Road Group

REGISTERED ADDRESS:
მისამართი:

1 Rose Revolution Square
1 ვარდების რევოლუციის მოედანი

No:	Date: თარიღი:	Description: აღწერა:		
R00	00.00.00	Issued for Review: განსახილველად:		

NOTES:
შენიშვნები:

DESIGNER:
პროექტანტი:

PROJECT:
პროექტი:

SAKANELA DESIGN & MANAGEMENT

SCALE: / მასშტაბი: 1:200

SCALE 1:200
2m 4m 6m 8m 10m

DRAWING TITLE:
ნახაზის სახელწოდება:

ბლოკი B5-B7

პარკინგის ჭრილი P1-P1

B5-ღერძებში 5.2-5.5
B7-ღერძებში 7.E-7.A

DRAWING NO:
ნახაზის ნომერი:

SDM-LSG-PP-B5-B7-A204-R00

REVISION: რევიზია:	FORMAT: ფორმატი:
R00	A0
STATUS: სტადია:	SHEET NO: ფურცლის ნომერი:
P.P	X.X

ჭრილი P2-P2

რელიეფის ჭრილის ტეხვის ხაზი

ბლოკი N4

ბლოკი N2

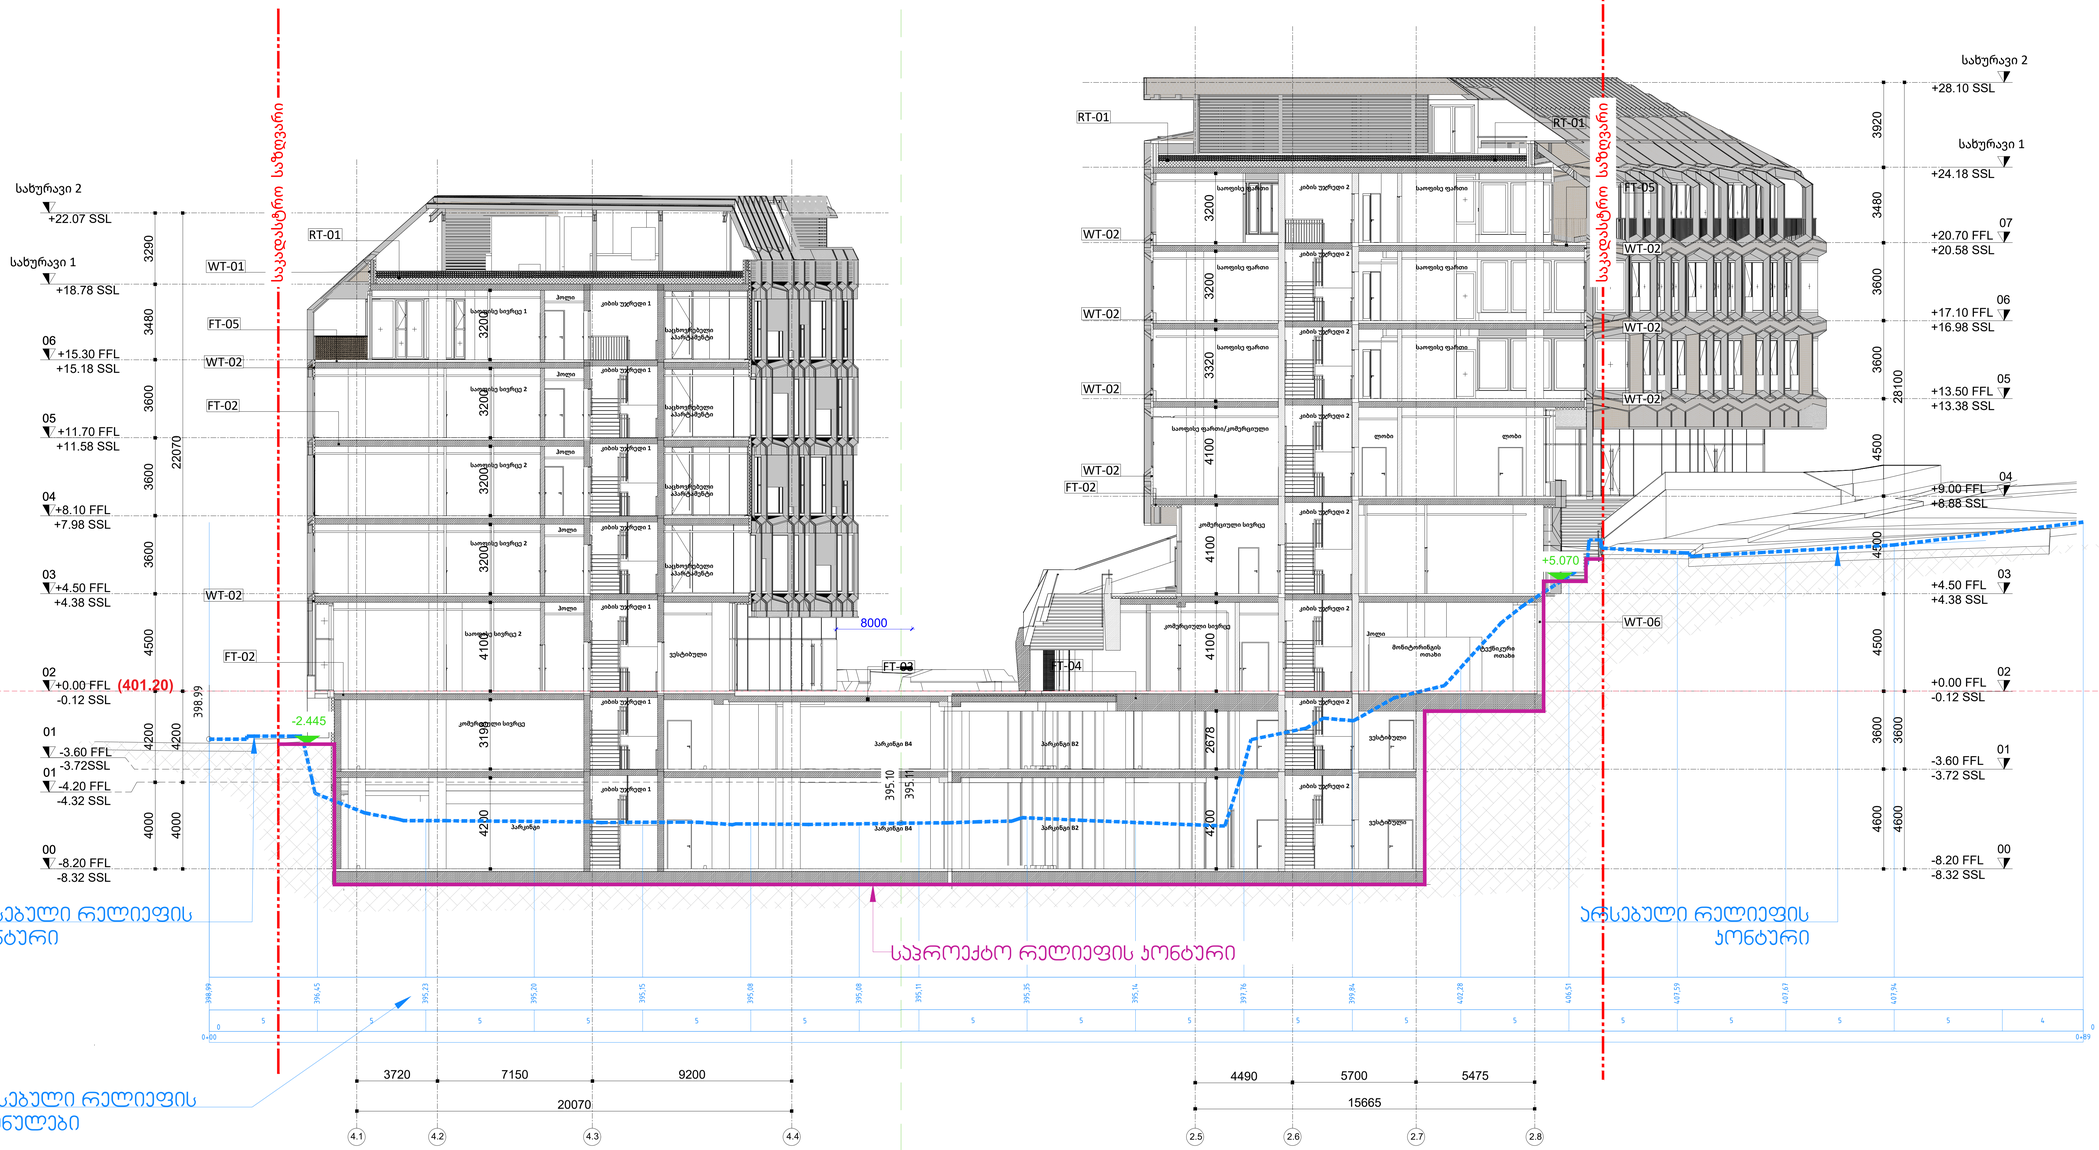

PROJECT DESIGNER:
პროექტანტი:
LSG SOLUTIONS

REGISTERED ADDRESS:
მისამართი:

14 M. Kostava Str.
მერაბ კოსტავას ქ. N14

PROJECT CLIENT:
დამკვეთი:
Silk Road Group

REGISTERED ADDRESS:
მისამართი:

1 Rose Revolution Square
1 ვარდების რევოლუციის მოედანი

R00	00.00.00	Issued for Review: განსახილველად:		
No:	Date: თარიღი:	Description: აღწერა:	XXX/PO	LSG/PM

NOTES:
შენიშვნები:

DESIGNER:
პროექტანტი:

PROJECT:
პროექტი:

SAKANELA DESIGN & MANAGEMENT

SCALE: / მასშტაბი: 1:200

SCALE 1:200
2m 4m 6m 8m 10m

DRAWING TITLE:
ნახაზის სახელწოდება:

ბლოკი B4-B2

პარკინგის ჭრილი P2-P2
B4-ღერძებში 4.1-4.4
B2-ღერძებში 2.5-2.8

DRAWING NO:
ნახაზის ნომერი:

SDM-LSG-PP-B4-B2-A205-R00

REVISION: რევიზია:	FORMAT: ფორმატი:
R00	A0
STATUS: სტადია:	SHEET NO: ფურცლის ნომერი:
P.P	X.X

ჭრილი P3-P3

რელიეფის ჭრილის ტეხვის ხაზი

რელიეფის ჭრილის ტეხვის ხაზი

ბლოკი N5

ბლოკი N4

ბლოკი N3

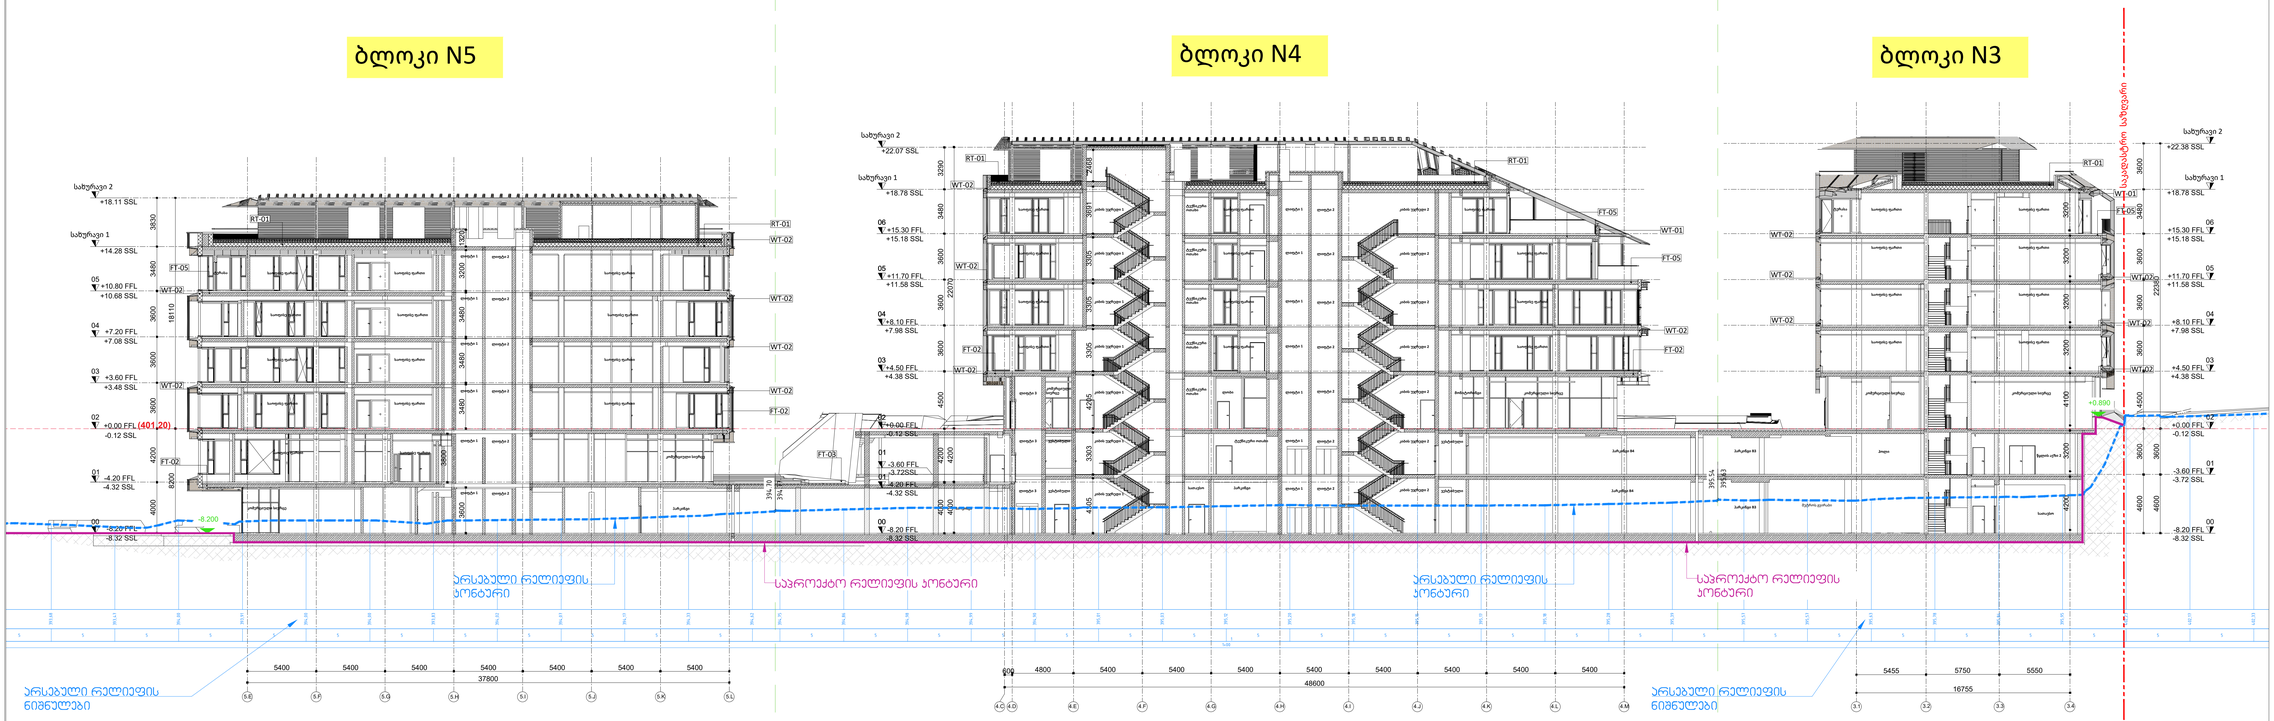

PROJECT DESIGNER:
პროექტანტი:
LSG SOLUTIONS

REGISTERED ADDRESS:
მისამართი:

14 M. Kostava Str.
მერაბ კოსტავას ქ. N14

PROJECT CLIENT:
დამკვეთი:

Silk Road Group

REGISTERED ADDRESS:
მისამართი:

1 Rose Revolution Square
1 ვარდების რევოლუციის მოედანი

No:	Date: თარიღი:	Description: აღწერა:		
R00	00.00.00	Issued for Review: განსახილველად:		

NOTES:
შენიშვნები:

DESIGNER:
პროექტანტი:

PROJECT:
პროექტი:

SAKANELA DESIGN & MANAGEMENT

SCALE: / მასშტაბი: 1:200

SCALE 1:200
2m 4m 6m 8m 10m

DRAWING TITLE:
ნახაზის სახელწოდება:

ბლოკი B5-B4-B3

პარკინგის ჭრილი P3-P3
B5-ღერძებში 5.E-5.L
B4-ღერძებში 4.C-4.M
B3-ღერძებში 3.1-3.4

DRAWING NO:
ნახაზის ნომერი:

SDM-LSG-PP-B5-B4_B3-A206-R00

REVISION: რევიზია:	FORMAT: ფორმატი:
R00	A0
STATUS: სტატია:	SHEET NO: ფურცლის ნომერი:
P.P	X.X

1 ჭრილი 2-2
მასშტაბი 1:100

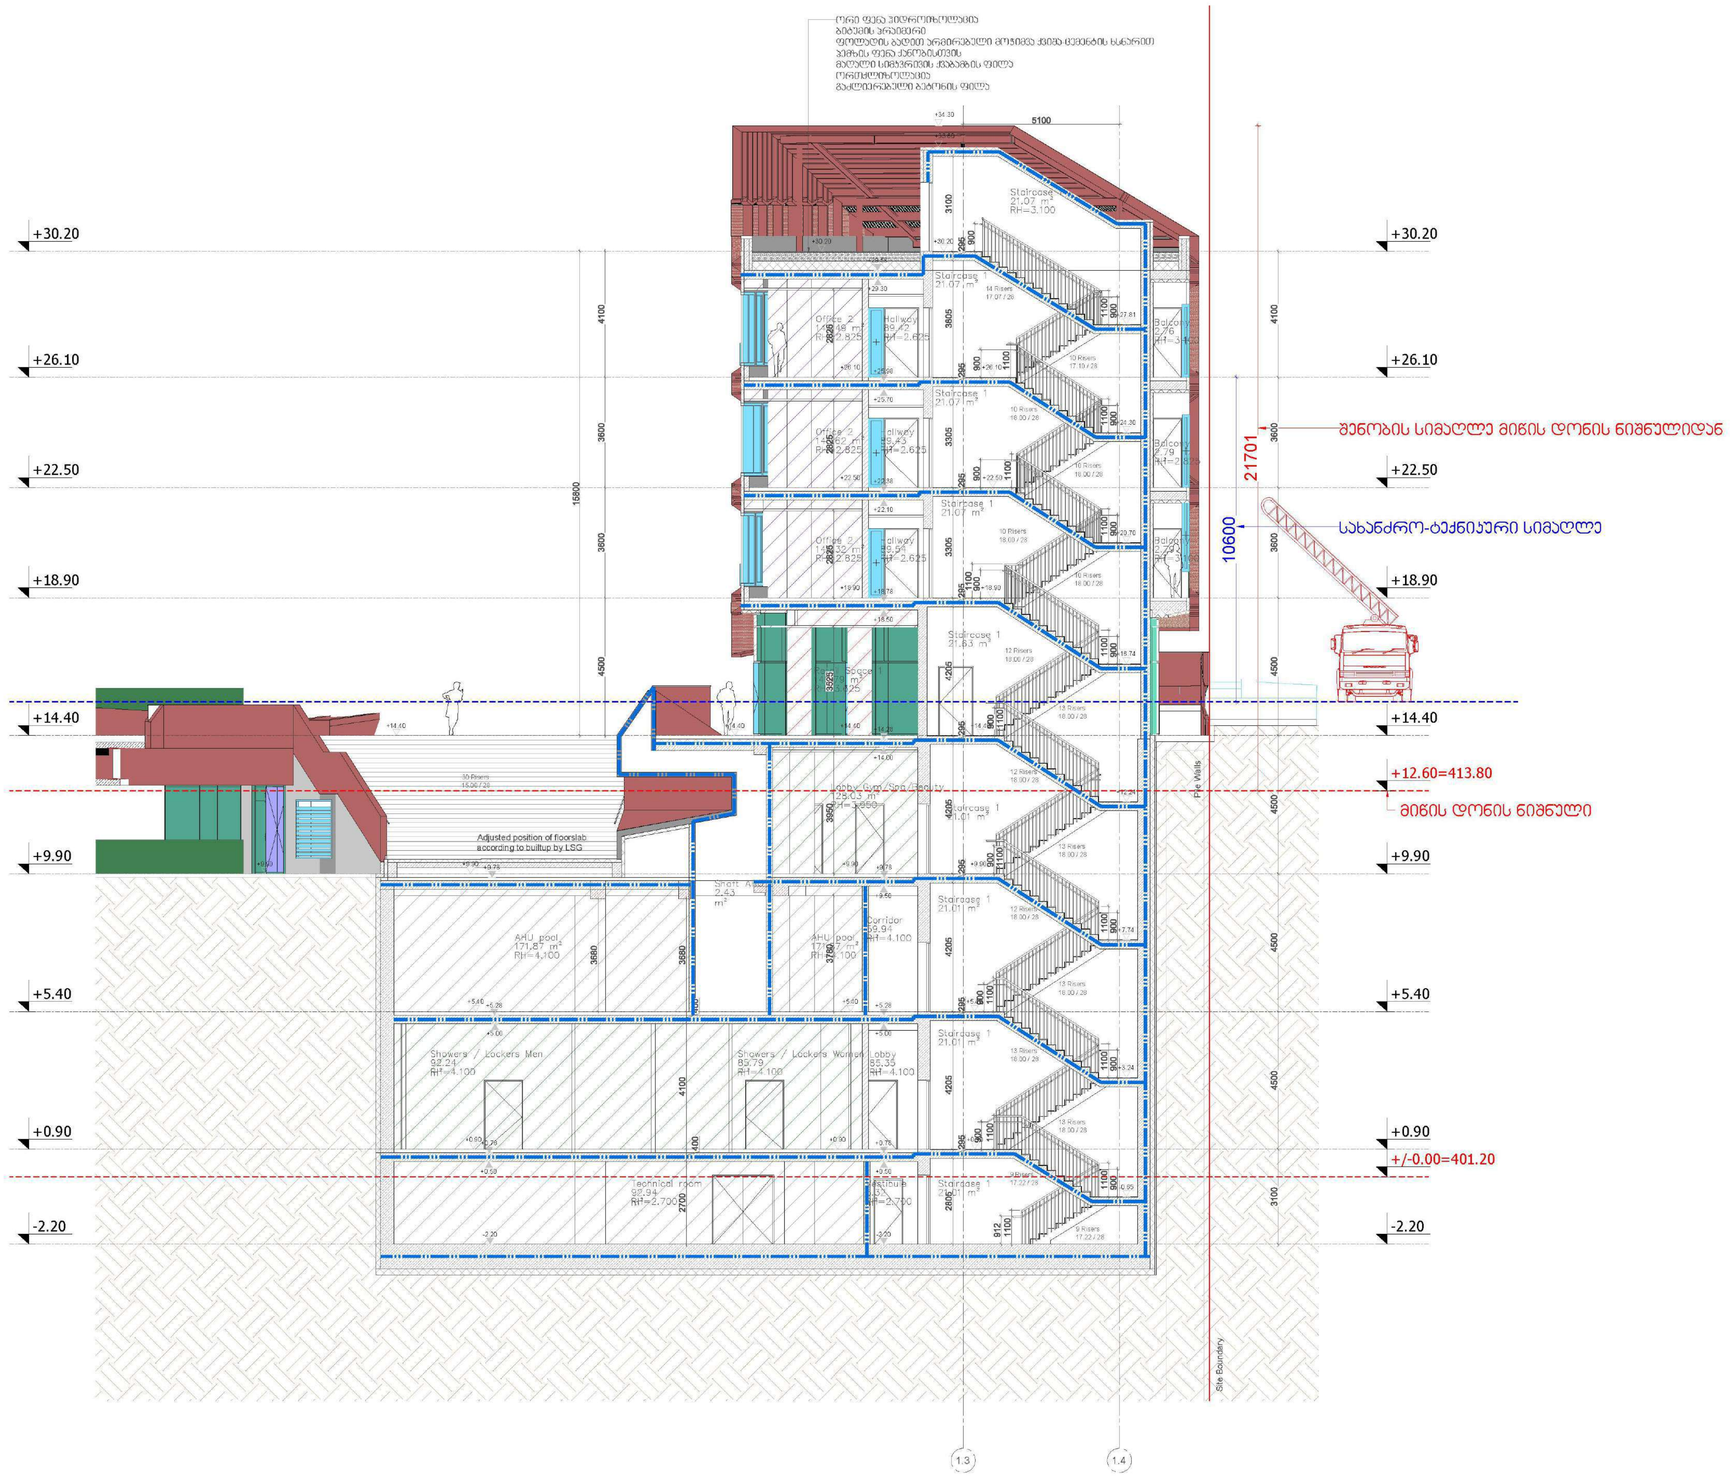

PROJECT DESIGNER:
პროექტანტი:
LSG SOLUTIONS
REGISTERED ADDRESS:
მისამართი:
14 M. Kostava Str.
მ.კოსტავას ქ. N14

PROJECT CLIENT:
დამკვეთი:
SILK ROAD GROUP
REGISTERED ADDRESS:
მისამართი:
1 Rose Revolution Square
1 ვარდების რევოლუციის მოედანი

N	Date: თარიღი:	Description: აღწერა:	XXX/PO	LSG/PM
R00	00.00.00	Issued for Review: განსახილველად:		

LEGEND:
პირობითი აღნიშვნები:

DESIGNER:
პროექტანტი:

ᲛᲔᲜᲝᲔᲑᲘᲡ ᲓᲐᲒᲔᲒᲛᲐᲠᲔᲑᲘᲡ ᲘᲜᲟᲘᲜᲔᲠᲘᲜᲒᲘᲡ ᲛᲝᲛᲡᲐᲮᲣᲠᲔᲑᲐ
FLS Consultant
შპს "ფლს ბიუო"
Ltd DC group
dcgroup2018.info@gmail.com

PROJECT:
პროექტი:
Multifunctional complex
"SAKANELA"
Block B01
მრავალფუნქციური კომპლექსი
"საქანელა"
ბლოკი B01

SCALE:/ მასშტაბი: 1:100
1m 2m 3m 4m 5m

DRAWING TITLE:
ნახაზის სახელწოდება:
SECTION 22-2
FLS
ჭრილი 2-2
წესებთან შესაბამისობა

DRAWING NO.
ნახაზის ნომერი:
A-112

REVISION:
რევიზია:
R00

FORMAT:
ფორმატი:
A1

STATUS:
სტატუსი:
საპროექტო პროექტი

SHEET NO:
ფურცლის ნომერი:

1 ჭრილი 1-1
მასშტაბი 1:150

2.E 2.F 2.G 2.H 2.I 2.J

4200 6900 6900 7600 5700 — 31300

ორი ფენა ცეცხლმედეგობა
ბიტუმის ვერტიკალი
ფერფლის ბადით არგანიზებული მოედანი ქვიშა-ცემენტის ხსნარით
ბეტონის ფენა ანწონისთვის
ბეტონი სიმაგრების ქვაბებისა ფილა
ორნიშნიანი ორმაგი
გაძლიერებული ბეტონის ფილა

+28.30
+24.80
+20.70
+17.10
+13.50
+9.00
+4.50
+/-0.00=401.20
-3.60
-8.20

3500 4100 3600 3600 4500

22900
11700

შენობის სიმაღლე მიწის დონის ნიშნულიდან
სახანძრო-ტექნიკური სიმაღლე
მიწის დონის ნიშნული
+5.40=406.60

enclosed technical area
Elevator 1 5.88 m²
Elevator 2 5.88 m²
Retail Elevator 6.02 m²
Staircase 2 21.85 m² RH=2.625
Staircase 21.86 m² RH=3.600
Staircase 21.85 m² RH=4.500
Staircase 2 21.85 m² RH=3.600
Office 2 278.47 RH=2.825
Office 3 258.96 m² RH=2.825
Office 3 143.97 m² RH=3.200
Office 2/3 134.25 m² RH=3.625
Retail Space 1821.01 m² RH=3.625
Retail Space 114.82 m² RH=3.625
Retail Space 255.53 RH=3.625
Retail Space 77.89 RH=3.625
Retail Space 204.30 RH=3.625
Retail Space 71.72 m² RH=3.625
Office 2 260.67 RH=2.825
Office 3 255.53 RH=3.200
Office 220.14 RH=3.625
Retail
Balcony 35.46 m²
Barrier free WC 6.85 RH=3.625
Barrier free WC 5.30 RH=3.625
Retail Space 170.11 m² RH=3.625
Parking ventilation intake 83.32 RH=2.300
Parking B2 1513.19 m² RH=2.680
Parking B2 1521.01 m² RH=4.200
Parking B3 711.43 m² RH=3.100
Parking B3 541.04 m² RH=4.200
Shaft 14
Pipe Shaft 14
Hallway 29.75 RH=3.525
RETAIL
Metro

PROJECT DESIGNER:
პროექტანტი:
LSG SOLUTIONS
REGISTERED ADDRESS:
მისამართი:
14 M. Kostava Str.
მ.კოსტავას ქ. N14

PROJECT CLIENT:
დამკვეთი:
SILK ROAD GROUP
REGISTERED ADDRESS:
მისამართი:
1 Rose Revolution Square
1 ვარდების რევოლუციის მოედანი

No	Date-თარიღი	Description-აღწერა	XXX/PO	LSG/PM
R00	00.00.00	Issued for Review-განსახილველად		

LEGEND:
პირობითი აღნიშვნები:

DESIGNER:
პროექტორი:

მშენებლობის უსაფრთხოების სრულყოფილება
FLS Consultant
შპს "ფლს ბიუო"
Ltd DC group
dcgroup2018.info@gmail.com

PROJECT:
პროექტი:
Multifunctional complex
"SAKANELA"
Block B02
მრავალფუნქციური კომპლექსი
"საქანელა"
ბლოკი B02

SCALE/ მასშტაბი: 1:150
1m 2m 3m 4m 5m

DRAWING TITLE:
ნახაზის სახელწოდება:
SECTION 1-1
FLS
ჭრილი 1-1
წესებთან შესაბამისობა

DRAWING NO:
ნახაზის ნომერი:
A-109

REVISION: R00
FORMAT: A1
STATUS: საპროექტო
SHEET NO: ნახაზის ნომერი:

1 ჭრილი 1-1
მასშტაბი 1:100

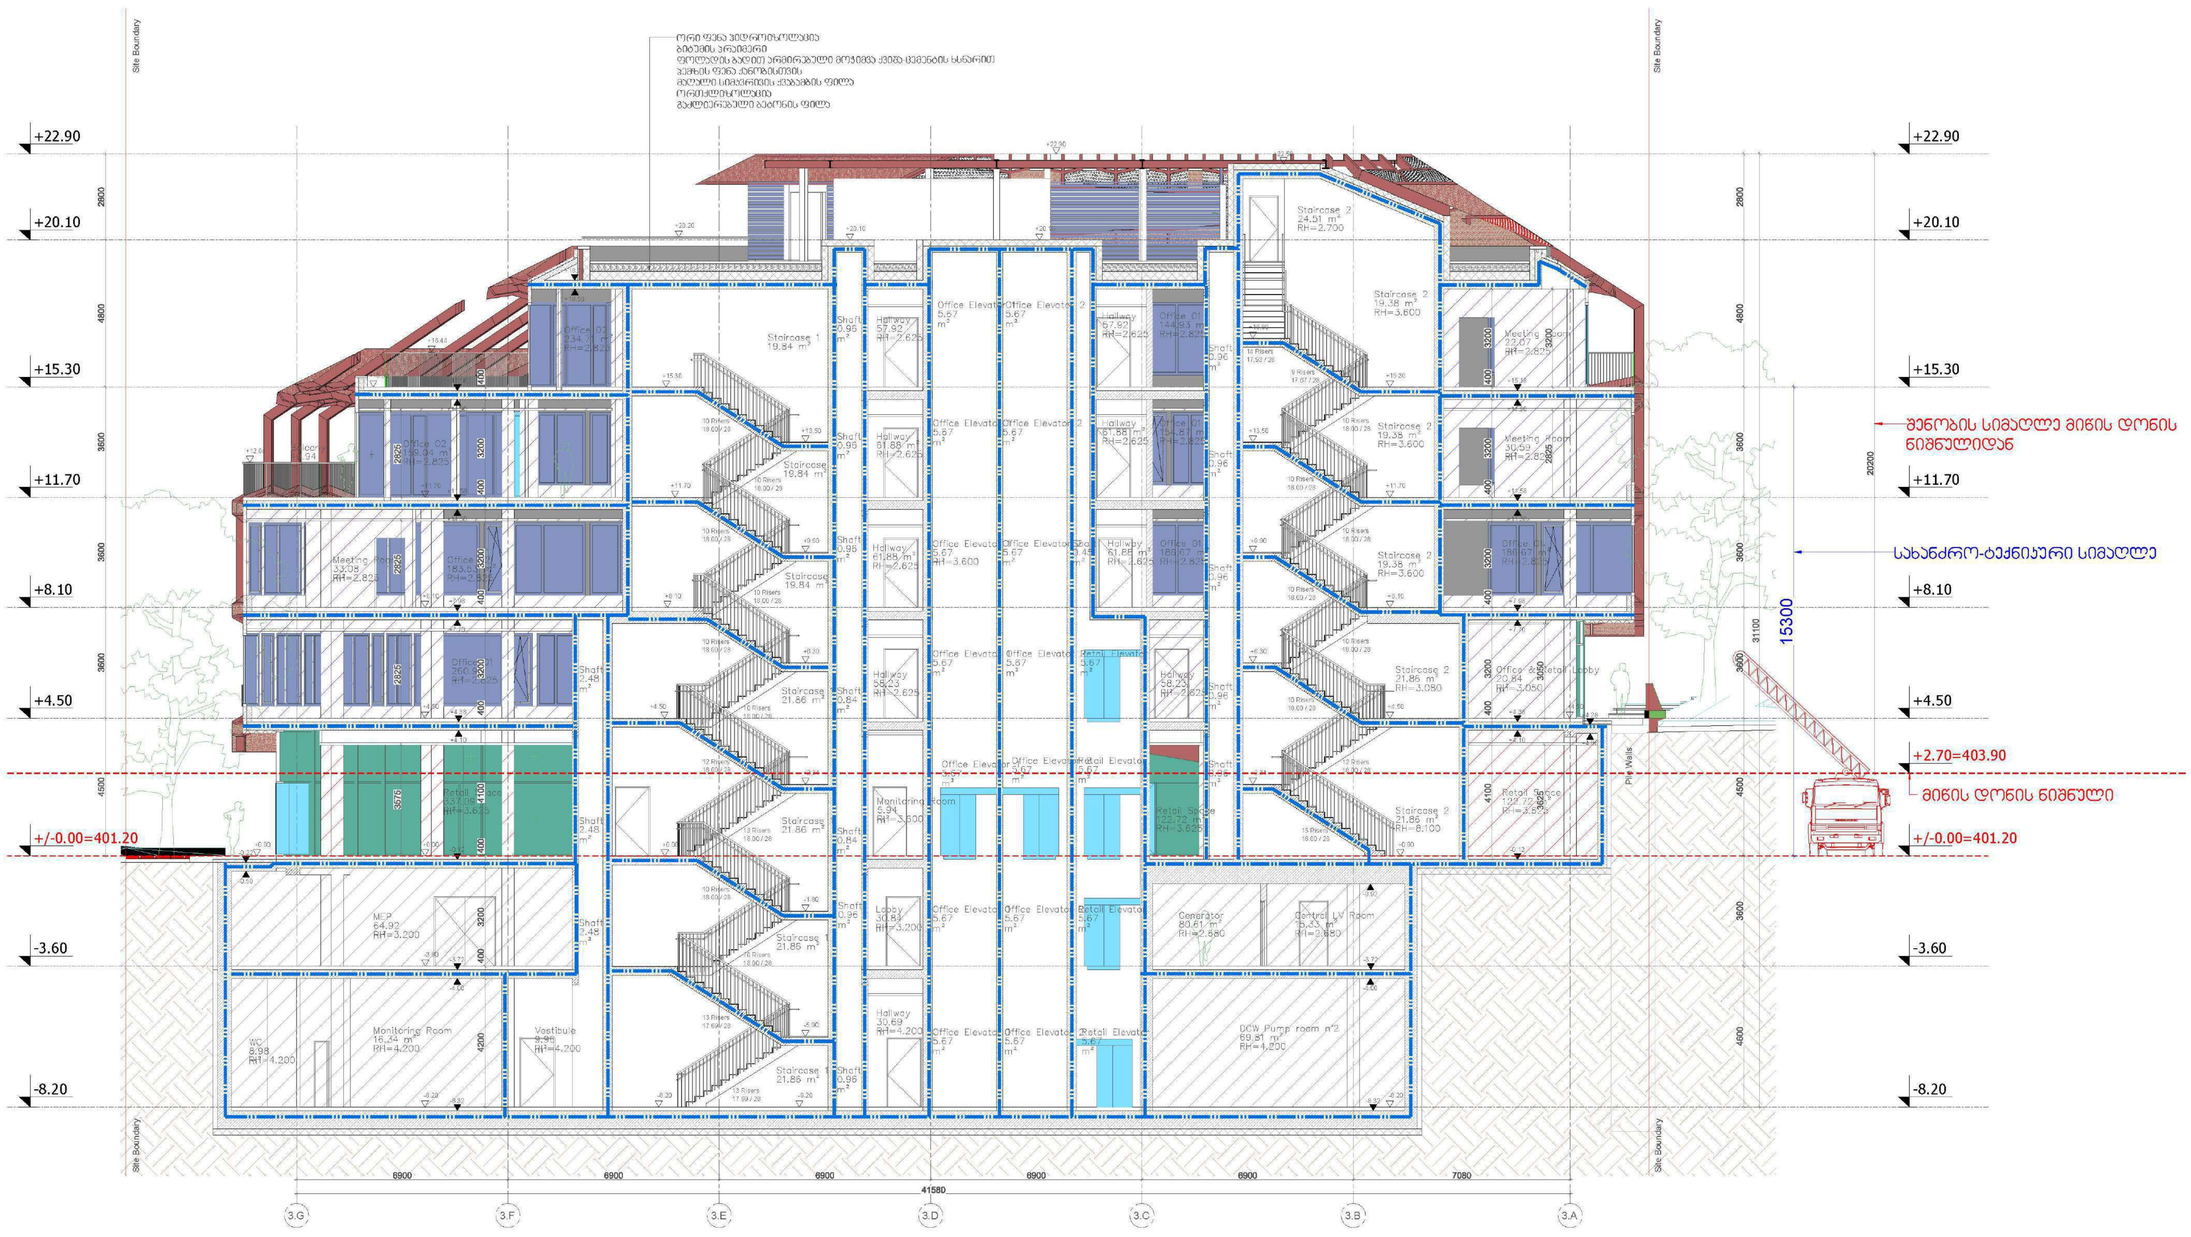

PROJECT DESIGNER:
პროექტანტი:
LSG SOLUTIONS

REGISTERED ADDRESS:
მისამართი:
14 M. Kostava Str.
მ.კოსტავას ქ. N14

PROJECT CLIENT:
დამკვეთი:
SILK ROAD GROUP

REGISTERED ADDRESS:
მისამართი:
1 Rose Revolution Square
1 ვარდების რევოლუციის მოედანი

N	Date: თარიღი:	Description: აღწერა:	XXX/PO	LSG/PM
R00	00.00.00	Issued for Review: განსახილველად:		

LEGEND:
პირობითი აღნიშვნები:

DESIGNER:
პროექტირება:

მშენებლობაზე პასუხისმგებელი პირები:
FLS Consultant
შპს "ფლს ჰოლდი"
Ltd DC group
dcgroup2018.info@gmail.com

PROJECT:
პროექტი:

Multifunctional complex
"SAKANELA"
Block B03
მრავალფუნქციური კომპლექსი
"საკანელა"
ბლოკი B03

SCALE: / მასშტაბი: 1:100

1m 2m 3m 4m 5m

DRAWING TITLE:
ნახაზის სახელწოდება:

SECTION 1-1
FLS
ჭრილი 1-1
წესებთან შესაბამისობა

DRAWING NO:
ნახაზის ნომერი:

A-108

REVISION:
რედაქცია: R00

FORMAT:
ფორმატი: A1

STATUS:
სტატუსი: სანებართვო პროექტი

SHEET NO:
ფურცლის ნომერი:

1 ჭრილი 1-1
მასშტაბი 1:100

წარმოსახვითი სამეზობლო მიჯნა

+22.85
+19.90
+15.30
+11.70
+8.10
+4.50
+/-0.00=401.20
-3.60
-8.20

23920
შენობის სიმაღლე მიწის დონის ნიშნულიდან
19610
სახანძრო-ტექნიკური სიმაღლე
+/-0.00=401.20
-1.07=400.13
მიწის დონის ნიშნული

5400 5400 800 4800 5400 5400 5400 5400 5400 5400 5400 5400 800 4800
70200

5.N 4.A 4.B 4.C 4.D 4.E 4.F 4.G 4.H 4.I 4.J 4.K 4.L 4.M 4.N 4.O 4.P

PROJECT DESIGNER:
პროექტანტი:
LSG SOLUTIONS
REGISTERED ADDRESS:
მისამართი:
14 M. Kostava Str.
მ.კოსტავას ქ. N14

PROJECT CLIENT:
დამკვეთი:
SILK ROAD GROUP
REGISTERED ADDRESS:
მისამართი:
1 Rose Revolution Square
1 ვარდების რევოლუციის მოედანი

R00	00.00.00	Issued for Review: განსახილველად:		
N/N	Date: თარიღი	Description: აღწერა	XXX/PO	LSG/PM

LEGEND:
პირობითი აღნიშვნები:

DESIGNER:
პროექტანტი:

მშენებლობაზე პასუხისმგებელი პირები:
FLS Consultant
შპს "ფლს ჰოლდინგ"
Ltd DC group
dcgroup2018.info@gmail.com

PROJECT:
პროექტი:
Multifunctional complex
"SAKANELA"
Block B04
მრავალფუნქციური კომპლექსი
"საქანელა"
ბლოკი B04

SCALE / მასშტაბი: 1:100
1m 2m 3m 4m 5m

DRAWING TITLE:
ნახაზის სახელწოდება:
SECTION 1-1
FLS
ჭრილი 1-1
წესებთან შესაბამისობა

DRAWING NO:
ნახაზის ნომერი:
A-108

REVISION:
რედაქცია:
R00

FORMAT:
ფორმატი:
A1

STATUS:
სტატუსი:
სამუშაო პროექტი

SHEET NO:
ფურცლის ნომერი:

1 ჭრილი 2-2
მასშტაბი 1:75

ორი ფენა ჰიდროიზოლაცია
ბიტუმის პრაიმერი
ფოლადის ბადით არმირებული მოჯირითა ქვიშა-ცემენტის ხსნარით
ჰემზის ფენა ქანობისთვის
მუხლი სიმკვრივის ქვაბამბის ფილა
ორთქლიზოლაცია
გაძლიერებული ბეტონის ფილა

+18.40
+14.90
+10.80
+7.20
+3.60
+/-0.00=401.20
-3.60
-4.20
-8.20

Boiler Room 54.73 RH=2.910
Terrace 59.85 RH=3.600
Staircase 2 20.67 RH=3.200
Hallway 57.41 m² RH=2.625
Meeting Room 23.39 RH=2.825
Office Space 203.21 m² RH=2.825
Staircase 2 20.67 RH=3.600
Barrier free WC 5.18 m² RH=2.825
Office Space 209.93 RH=2.825
Kitchen 32.59 RH=2.825
Staircase 2 20.67 RH=3.600
Meeting Room 23.39 RH=2.825
Staircase 2 22.84 RH=3.600
Barrier free WC 5.18 m² RH=2.825
Office Space 210.24 m² RH=2.825
Staircase 2 29.47 RH=4.200
Barrier free WC 5.18 m² RH=3.325
Retail Space 228.55 RH=3.325
Staircase 2 22.86 RH=4.600
Lobby 96.04 RH=3.450
High Voltage callow voltage cell 15.77 m² RH=3.600
Dry transformer chamber 14.80 m² RH=3.600
Storage 10.29 m² RH=1.960
Parking Lo 457.12 m² RH=3.600
Fire Exit
Site Boundary

10 Risers 18.00 / 28
12 Risers 17.50 / 28
13 Risers 17.36 / 26
10 Risers 17.40 / 26

5.1 5.2 5.3 5.4 5.5
2310 7350 6100
15760

24600 შენობის სიმაღლე მიწის დონის ნიშნულიდან
18120 სახანძრო-ტექნიკური სიმაღლე
-6.20=395.00 მიწის დონის ნიშნული

PROJECT DESIGNER:
პროექტანტი:
LSG SOLUTIONS
REGISTERED ADDRESS:
მისამართი:
14 M. Kostava Str.
მ.კოსტავას ქ. N14

PROJECT CLIENT:
დამკვეთი:
SILK ROAD GROUP
REGISTERED ADDRESS:
მისამართი:
1 Rose Revolution Square
1 ვარდების რევოლუციის მოედანი

R00 00.00.00 Issued for Review: განსახილველად:
N/N Date: თარიღი Description: აღწერა: XXX/PO LSG/PM

LEGEND:
ნახაზის ფენების აღნიშვნები:

DESIGNER:
პროექტირება:

ᲛᲘᲛᲐᲠᲗᲔᲑᲘᲡ ᲨᲔᲡᲐᲑᲐᲛᲘᲡᲝᲑᲐ
FLS Consultant
შპს "ფლს ბიუი"
Ltd DC group
dcgroup2018.info@gmail.com

PROJECT:
პროექტი:
Multifunctional complex
"SAKANELA"
Block B05
მრავალფუნქციური კომპლექსი
"საქანელა"
ბლოკი B05

SCALE: / მასშტაბი: 1:75
1m 2m 3m 4m 5m

DRAWING TITLE:
ნახაზის სახელწოდება:
SECTION 2-2
FLS
ჭრილი 2-2
წესებთან შესაბამისობა

DRAWING NO.
ნახაზის ნომერი:
A-109

REVISION: რევიზია: R00
FORMAT: ფორმატი: A1
STATUS: სტატუსი: სამშენებლო პროექტი
SHEET NO: ფურცლის ნომერი:

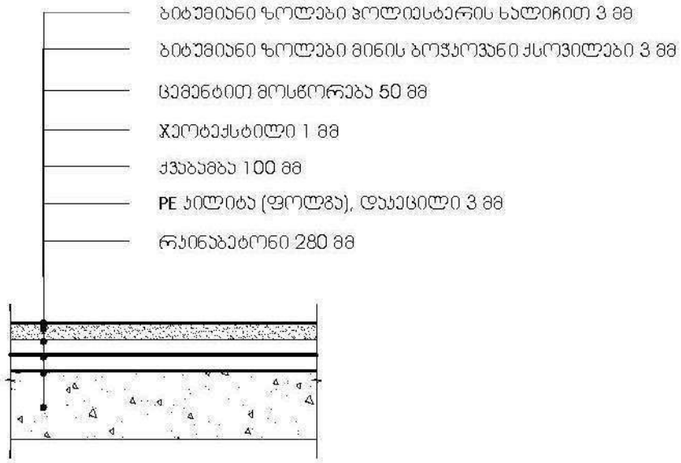

RT-01 - გადახურვა

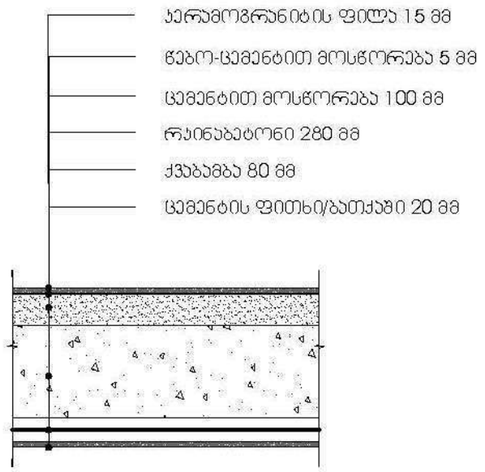

FT-04 - იატაკი მიწისპირზე-ჰარაინგის თავზე

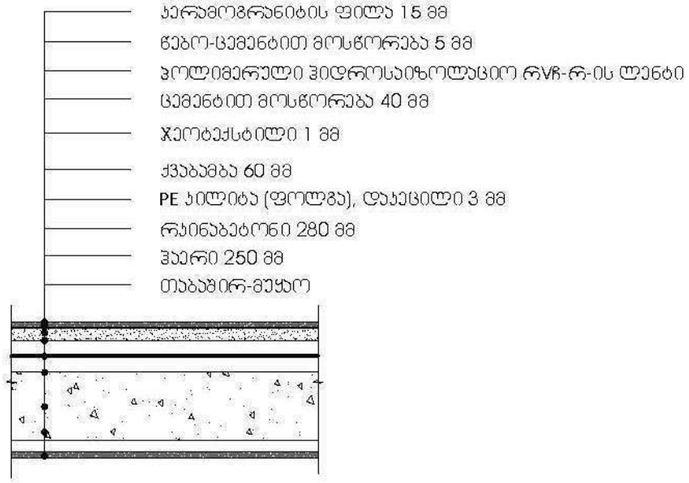

FT-03 - ტერასის იატაკი

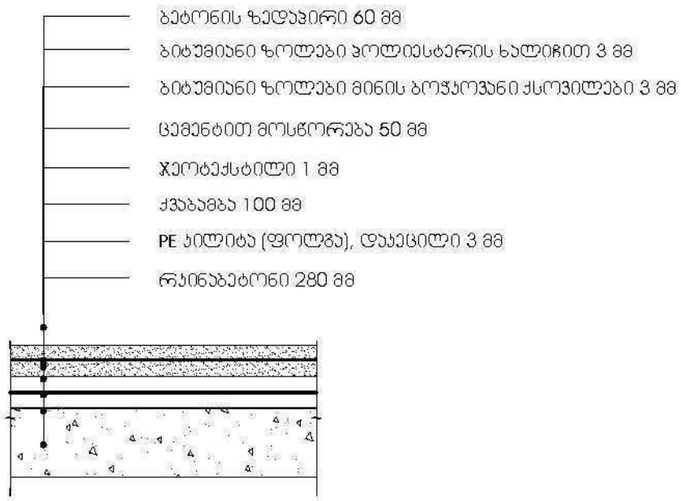

FT-05 - ტერასის იატაკი (ქვედა სართულის გადახურვა)

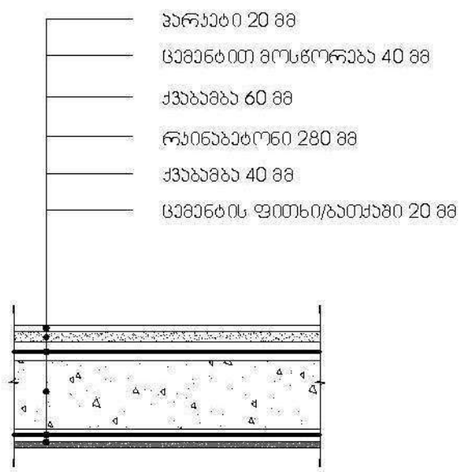

FT-02 - იატაკი პონსოლზე

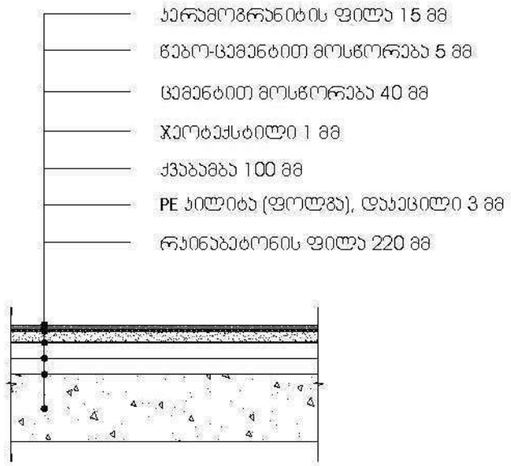

FT-01 - იატაკი მიწისპირზე

PROJECT DESIGNER:
პროექტანტი:
LSG SOLUTIONS

REGISTERED ADDRESS:
მისამართი:
14 M. Kostava Str.
მ. კოსტავას ქ. №14

PROJECT CLIENT:
დამკვეთი:
Silk Road Group

REGISTERED ADDRESS:
მისამართი:
1 Rose Revolution Square
1 ვარდების რევოლუციის მოედანი

No:	Date: თარიღი:	Description: აღწერა:	Drawn by:	Approved by:
R00	00.00.00	Issued for Review: განსახილველად:		

NOTES:
შენიშვნები:

DESIGNER:
პროექტანტი:

PROJECT:
პროექტი:
SAKANELA DESIGN & MANAGEMENT

SCALE: / მასშტაბი: 1:100
1m 2m 3m 4m 5m

DRAWING TITLE:
ნახაზის სახელწოდება:
იატაკის ტიპები

DRAWING NO:
ნახაზის ნომერი:
SDM-LSG-PP-B1-B5-A600-R00

REVISION: რევიზია:	FORMAT: ფორმატი:
R00	A3
STATUS: სტატუსი:	SHEET NO: ფურცლის ნომერი:
P.P	X.X

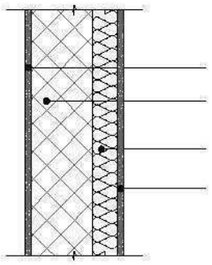

WT-01 - გარე კედელი 01 (ლესპა)

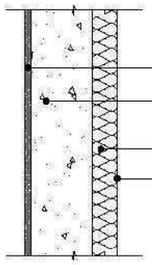

WT-02 - გარე კედელი 02
(ლითონის პანელები)

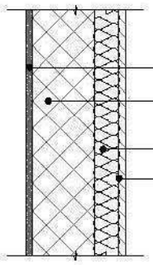

WT-03 - გარე კედელი (ბუნებრივი ქვის
მოპირკეთება)

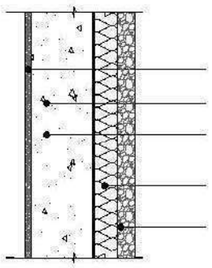

WT-04 - გარე კედელი მიწაში

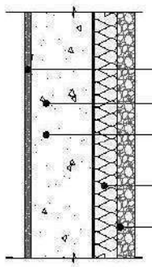

WT-05 - გარე კედელი მიწაში

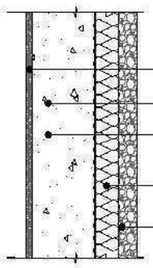

WT-06 - გარე კედელი მიწაში

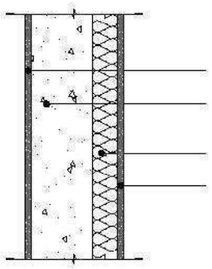

WT-07 - გარე კედელი

PROJECT DESIGNER:
პროექტანტი:
LSG SOLUTIONS

REGISTERED ADDRESS:
მისამართი:
14 M. Kostava Str.
მერაბ კოსტავას ქ. №14

PROJECT CLIENT:
დამკვეთი:
Silk Road Group

REGISTERED ADDRESS:
მისამართი:
1 Rose Revolution Square
1 ვარდების რევოლუციის მოედანი

R00	00.00.00	Issued for Review: განსახილველად:		
No:	Date: თარიღი:	Description: აღწერა:	Drawn by:	Approved by:

NOTES:
შენიშვნები:

DESIGNER:
პროექტანტი:

PROJECT:
პროექტი:
SAKANELA DESIGN & MANAGEMENT

SCALE: / მასშტაბი: 1:100

1m 2m 3m 4m 5m

DRAWING TITLE:
ნახაზის სახელწოდება:
კედლის ტიპები

DRAWING NO:
ნახაზის ნომერი:
SDM-LSG-PP-B1-B5-A610-R00

REVISION: რევიზია:	FORMAT: ფორმატი:
R00	A3
STATUS: სტატუსი:	SHEET NO: ფურცლის ნომერი:
P.P	X.X

1 გზა-კიბის გეგმები
მასშტაბი 1:50

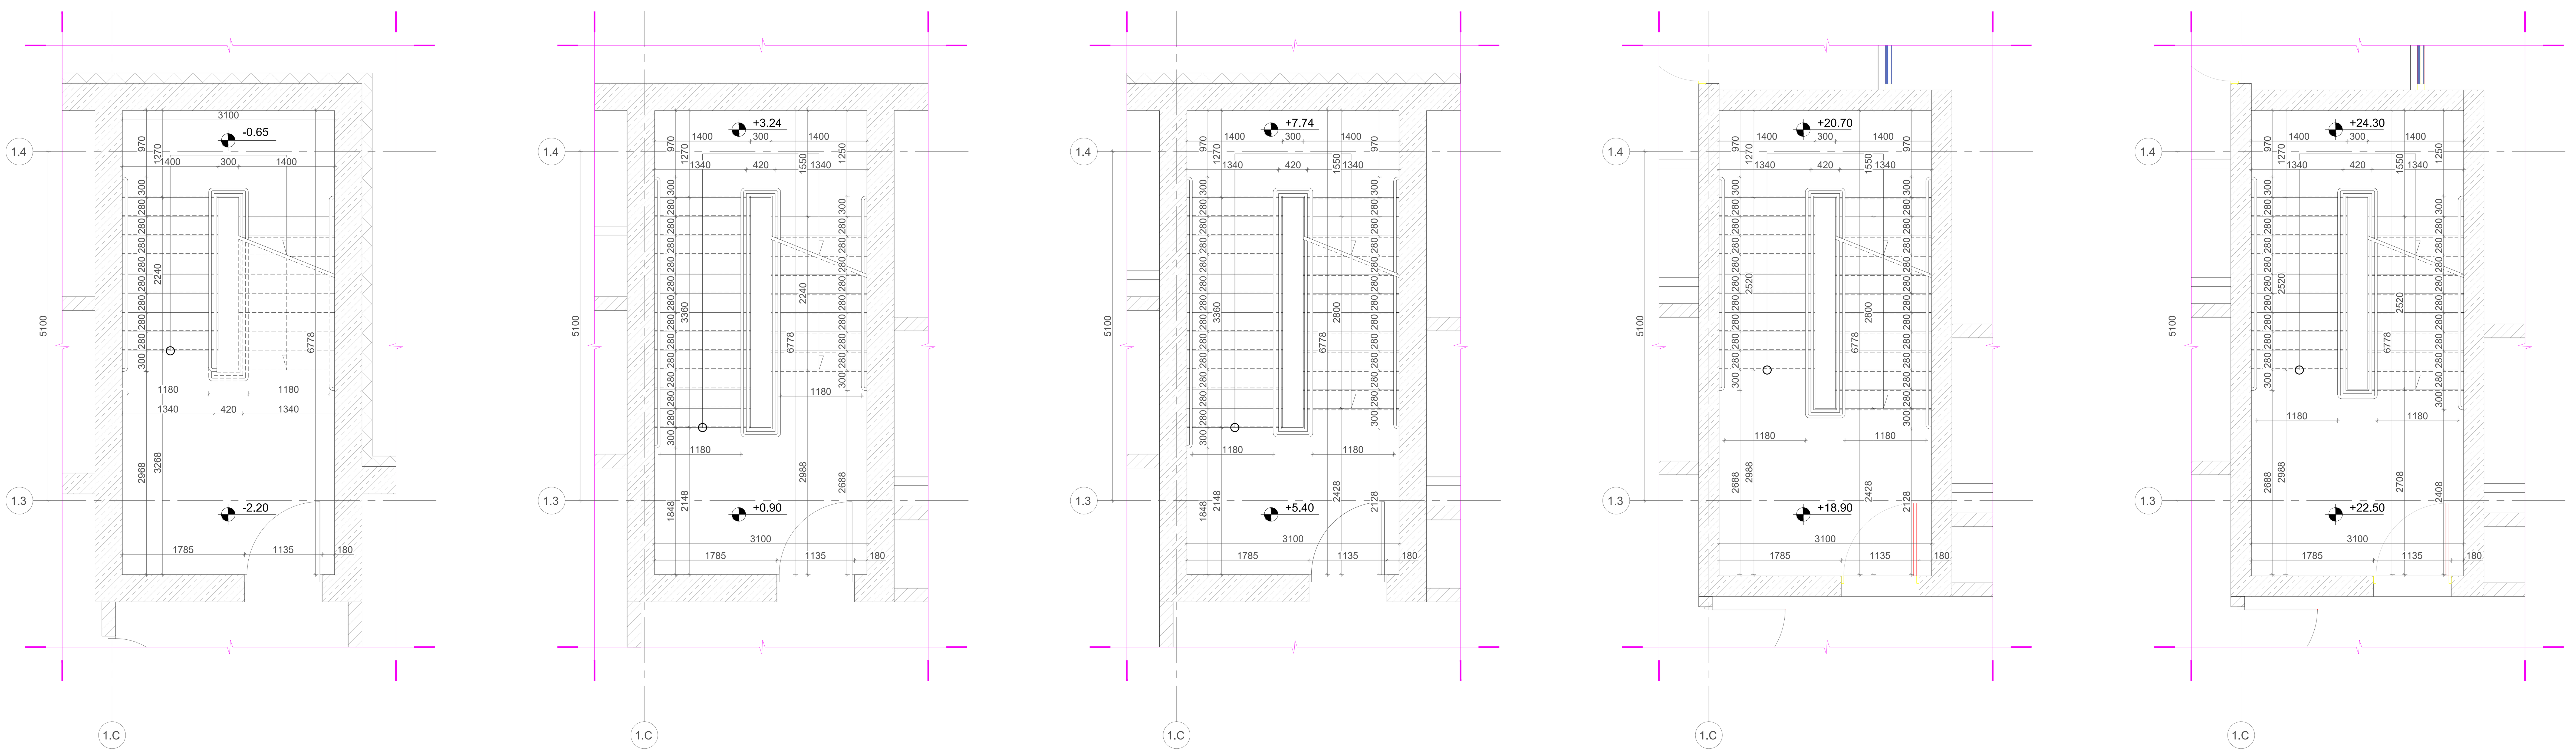

2 მოაჯირის მოწყობის დეტალი
მასშტაბი 1:10

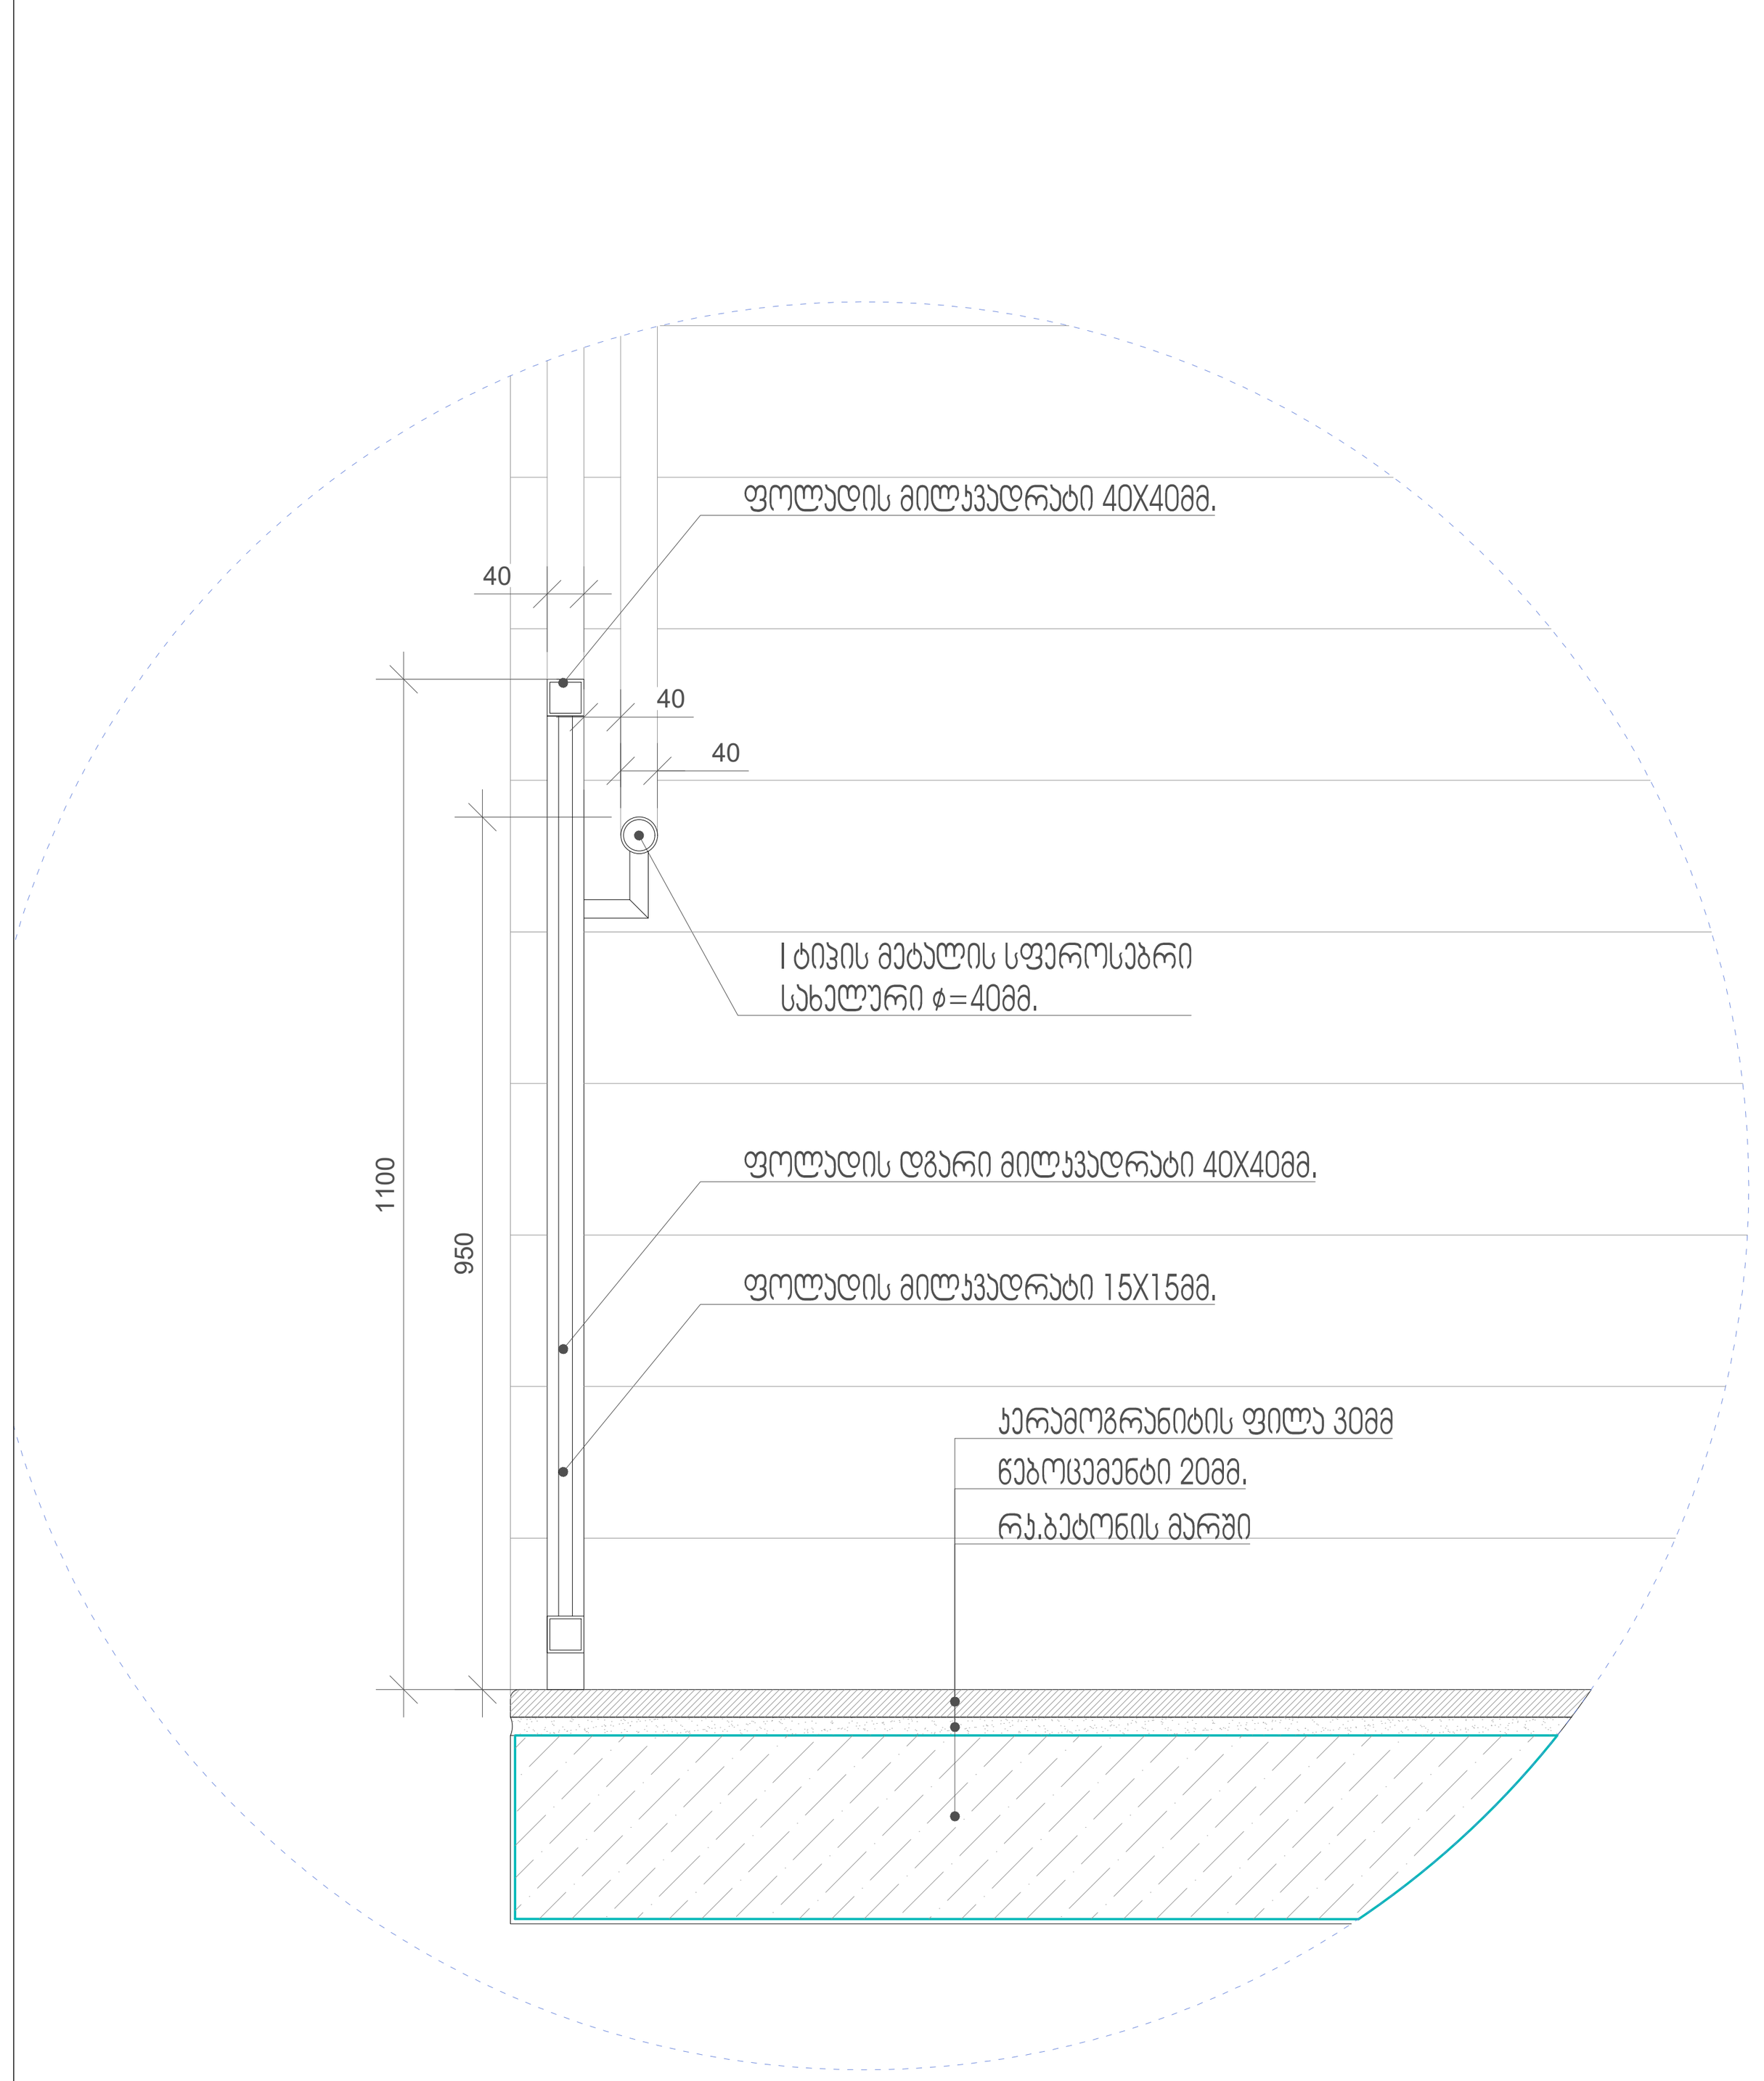

3 მოაჯირის ფრაგმენტი
მასშტაბი 1:10

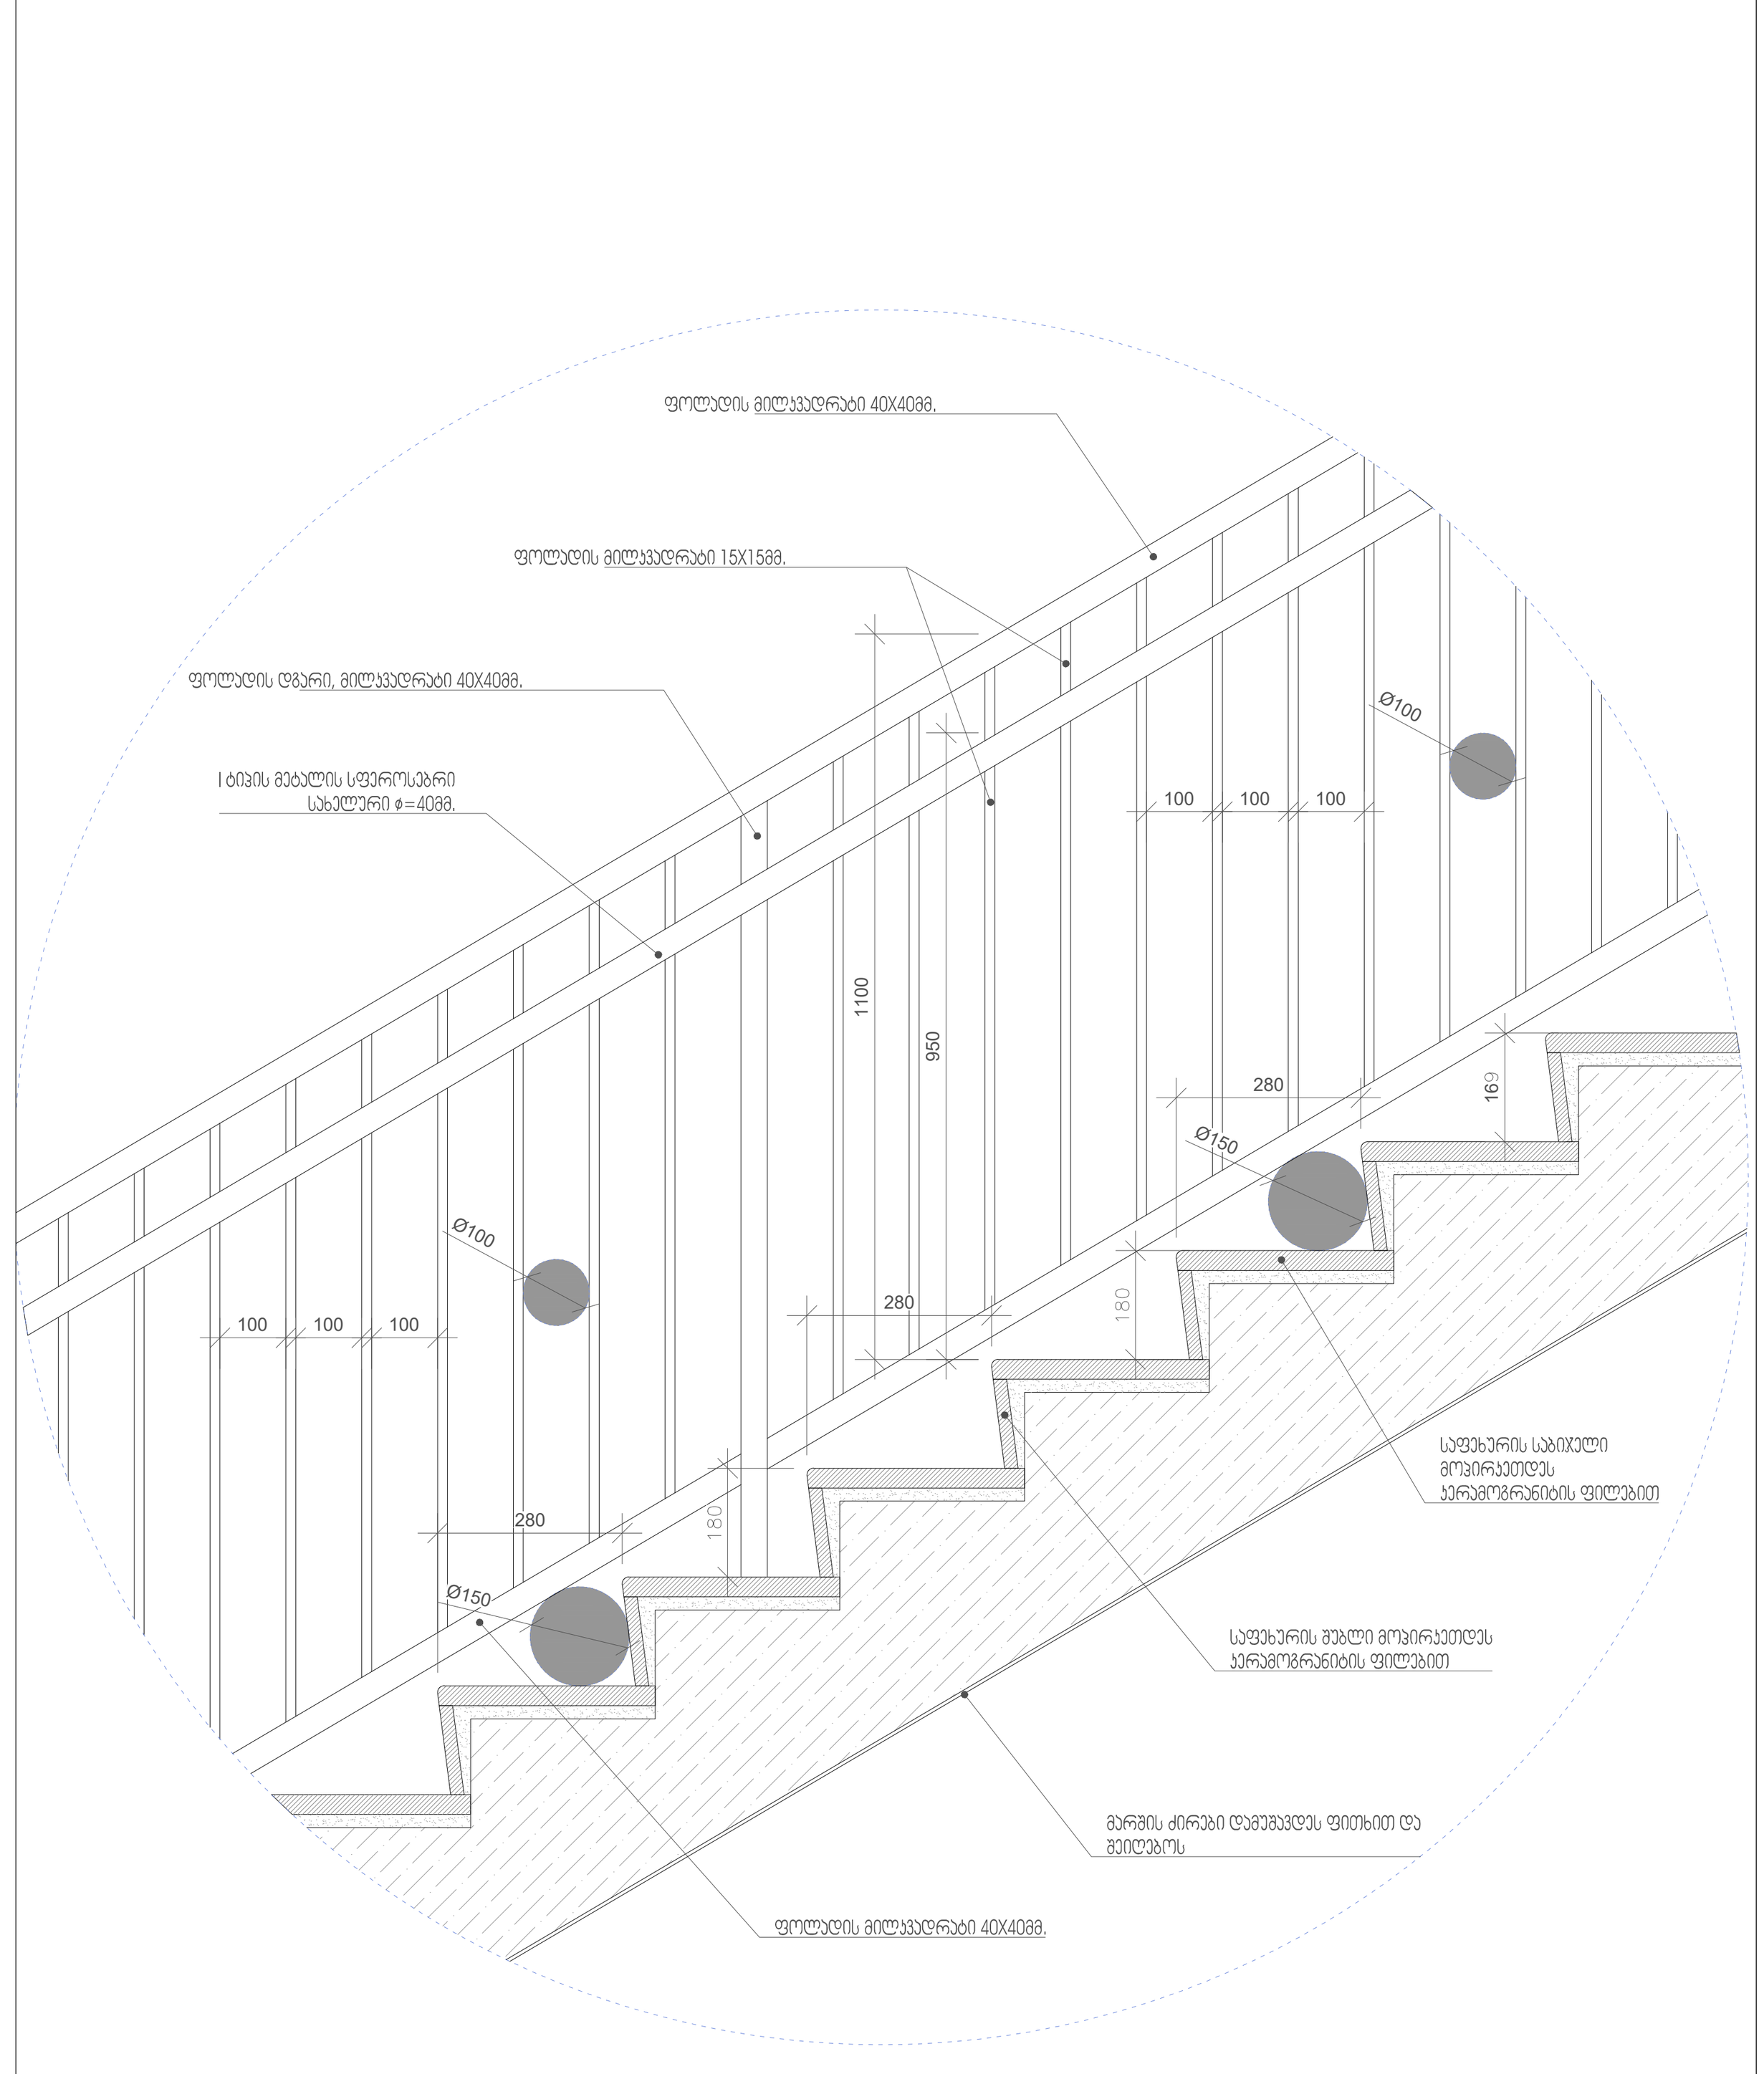

4 საფეხურის დეტალი
მასშტაბი 1:5

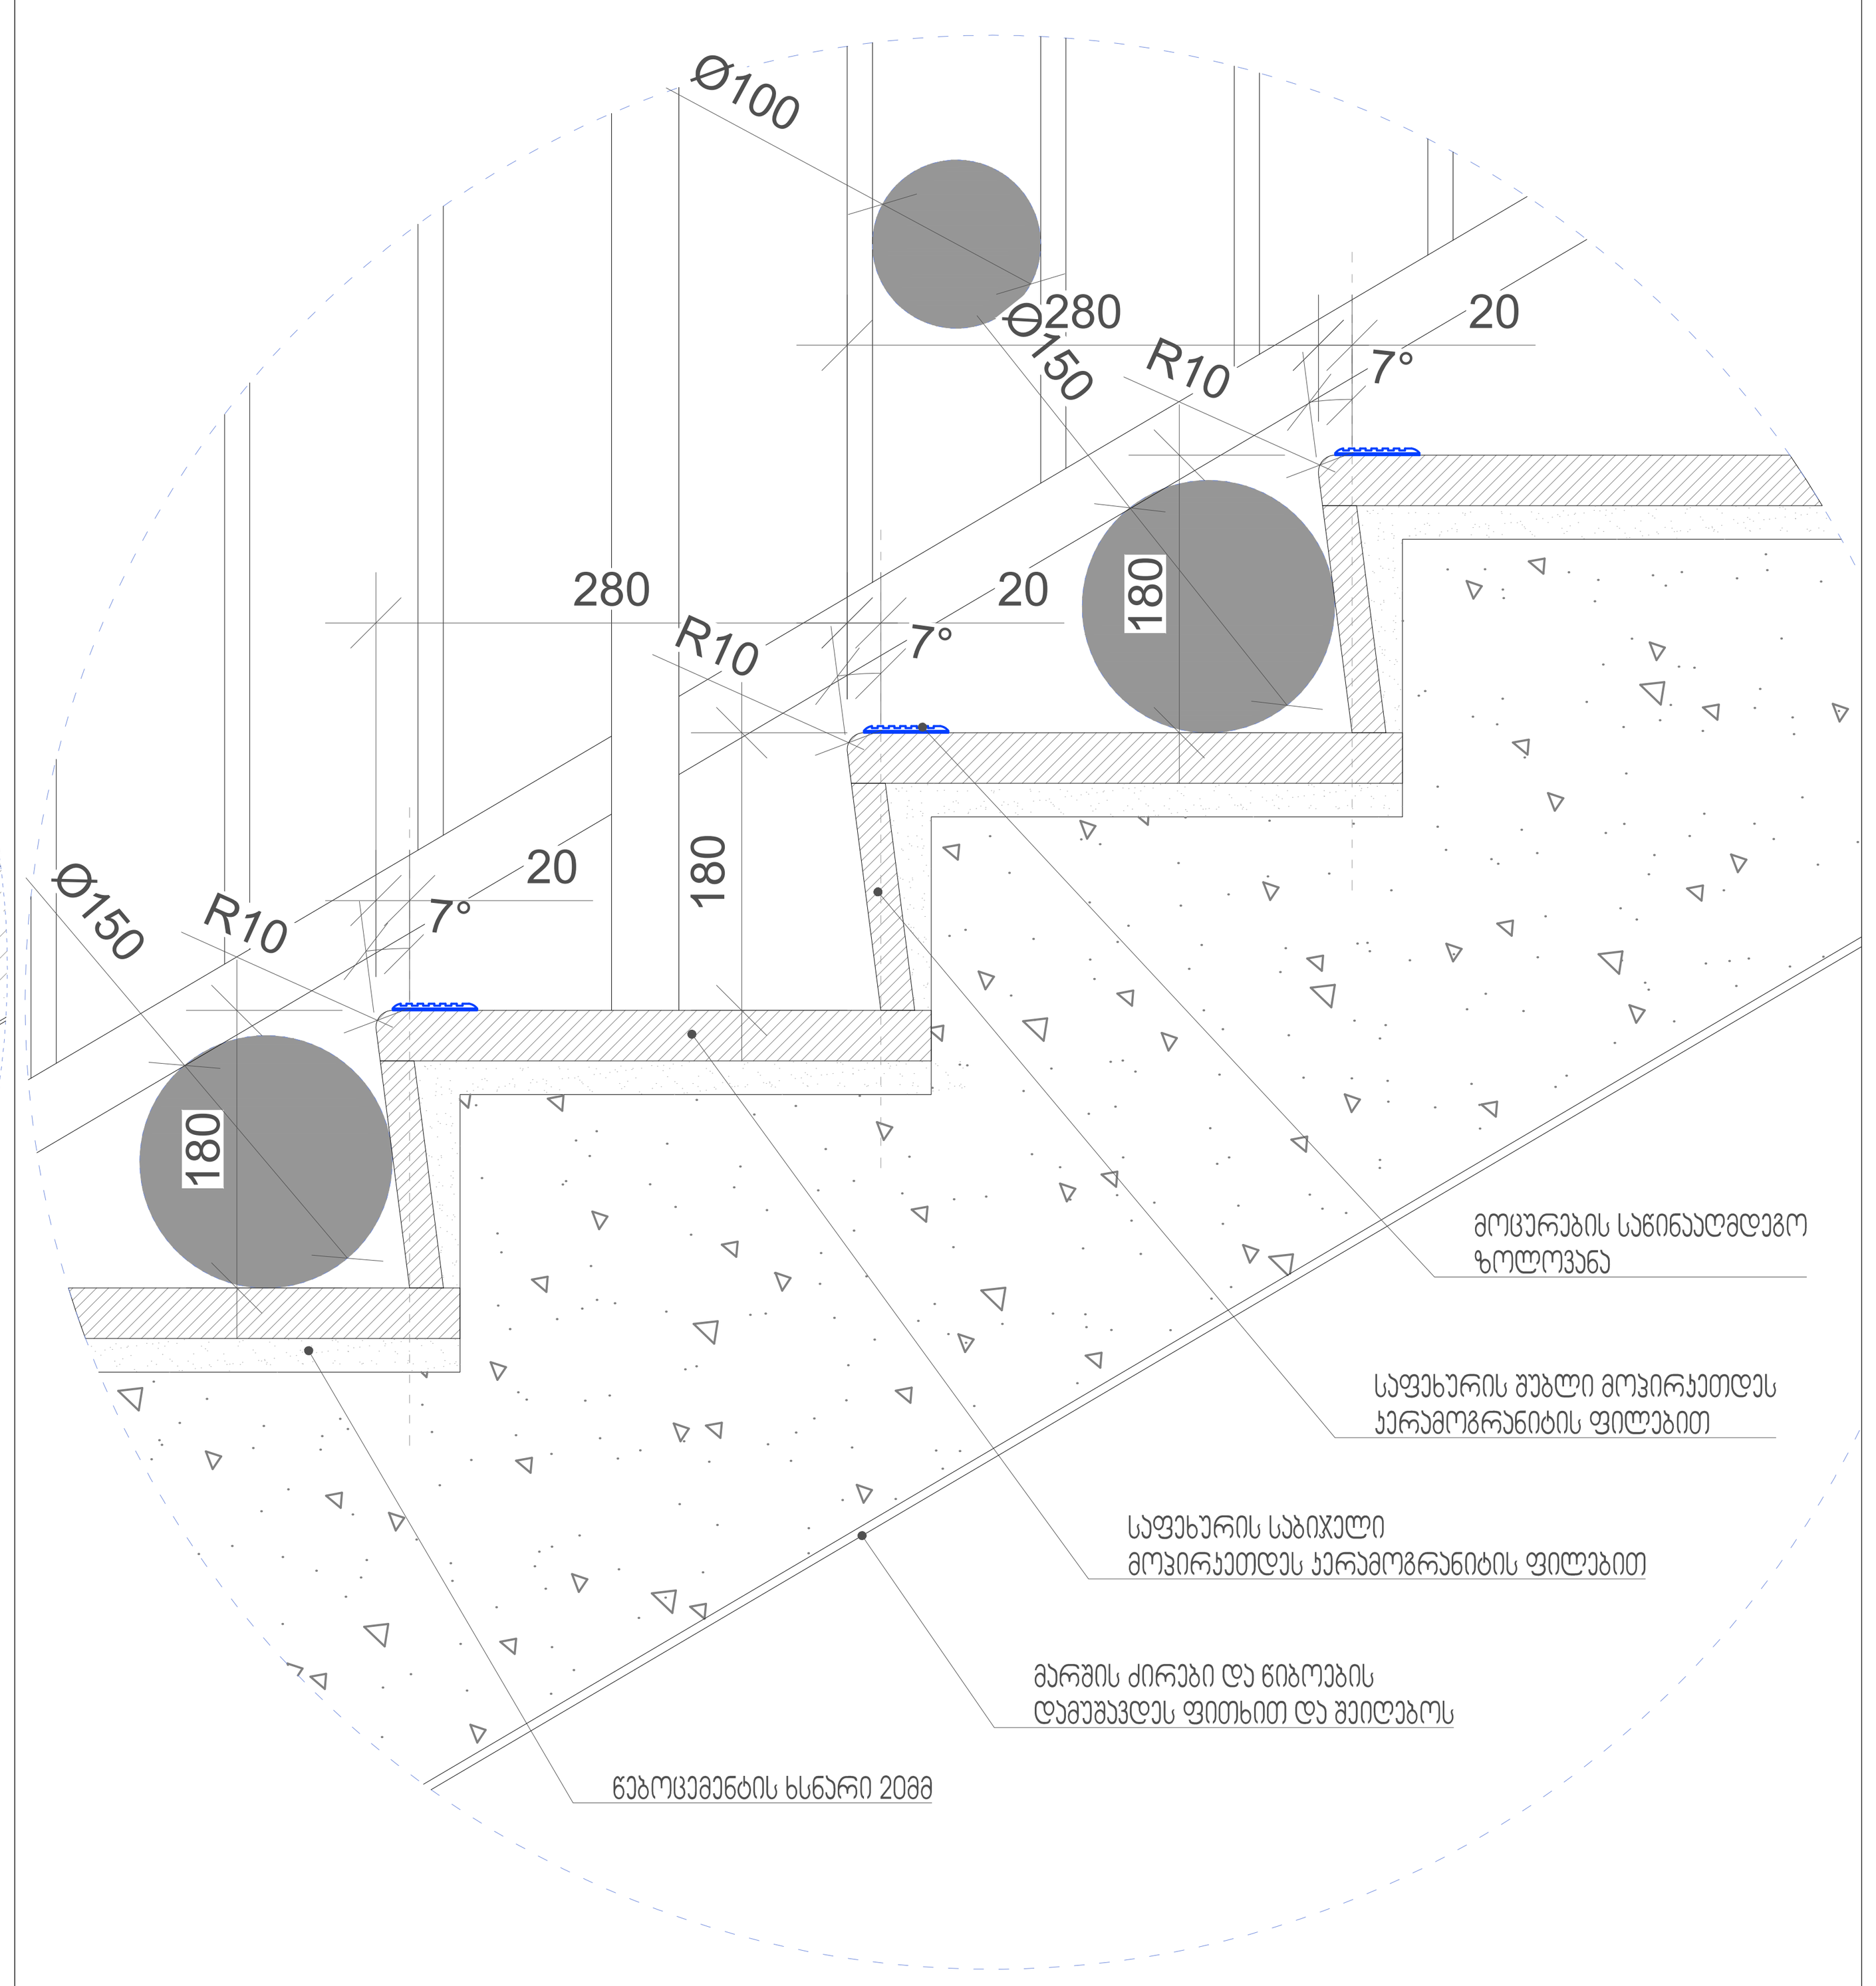

5 სახელურის მოწყობის დეტალი
მასშტაბი 1:5

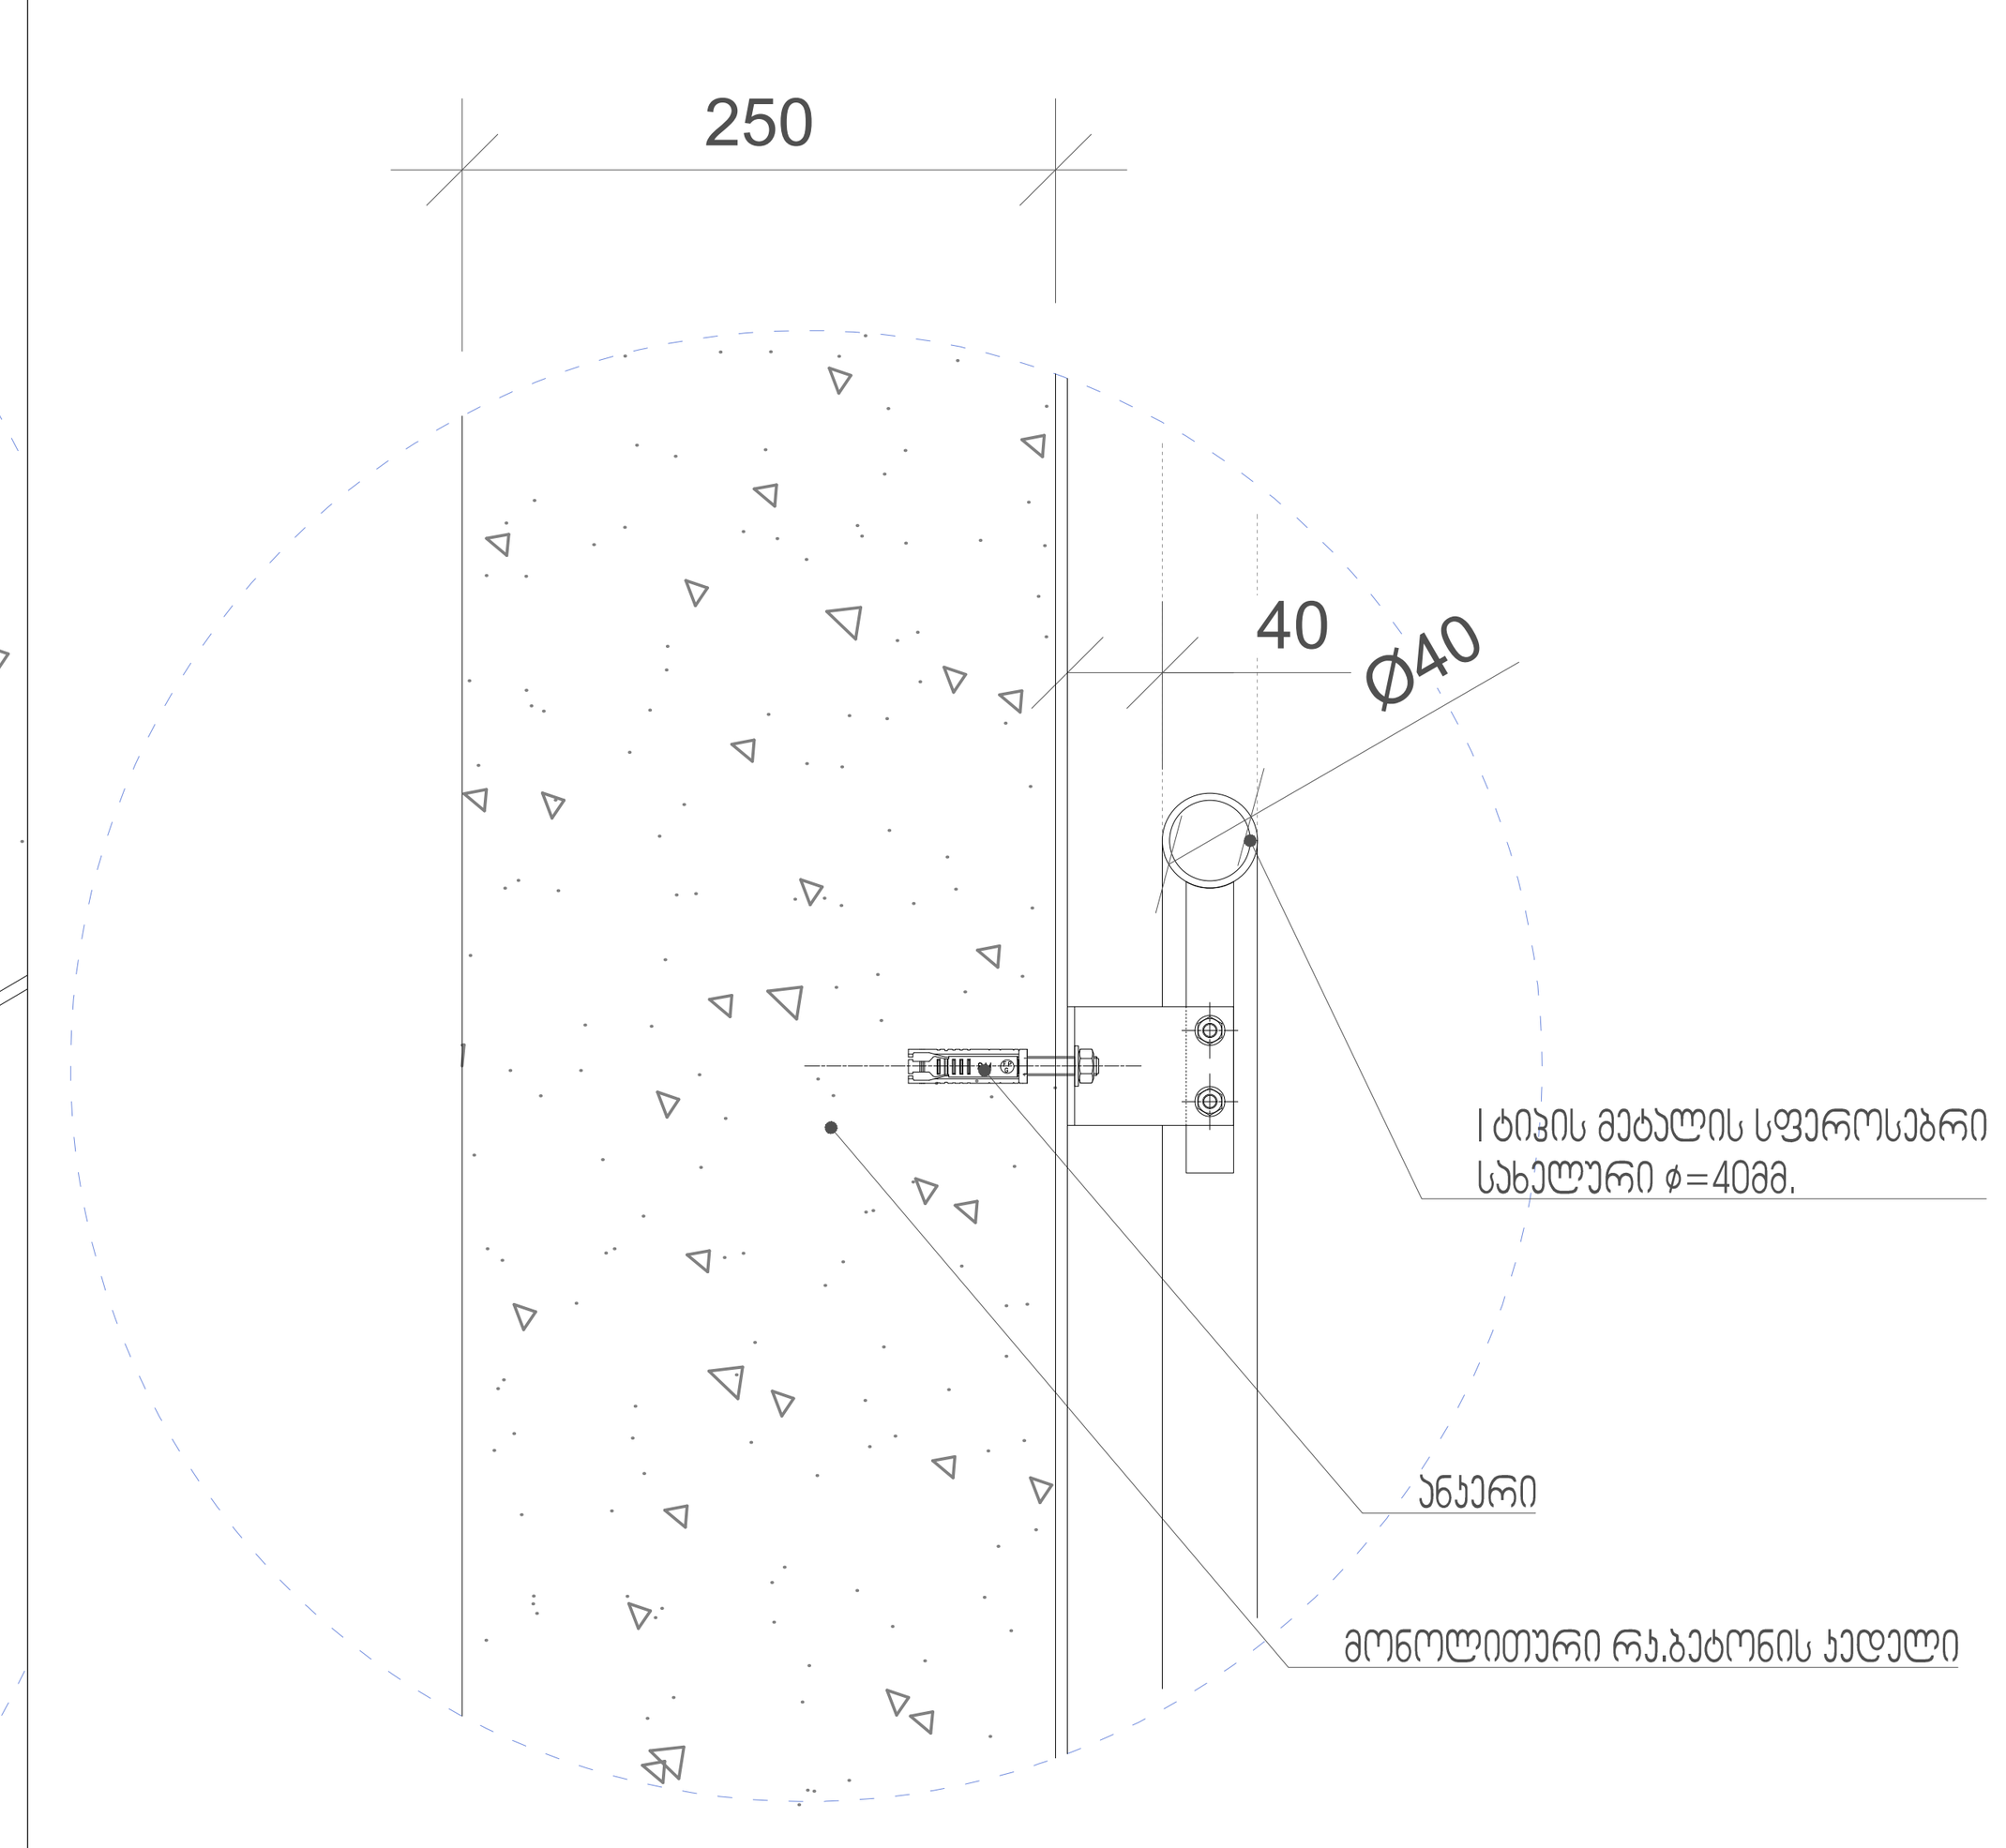

PROJECT DESIGNER:
პროექტანტი:
LSG SOLUTIONS

REGISTERED ADDRESS:
მისამართი:
14 M. Kostava Str.
მერაბ კოსტავას ქ. N14

PROJECT CLIENT:
დამკვეთი:
SILK ROAD GROUP

REGISTERED ADDRESS:
მისამართი:
1 Rose Revolution Square
1 ვარდების რევოლუციის მოედანი

No:	Date: თარიღი:	Description: აღწერა:	XXX/PO	LSG/PM
R00	00.00.00	Issued for Review: განსახილველად:		

LEGEND:
პირობითი აღნიშვნები:

DESIGNER:
პროექტანტი:

შენობა-ნაგებობის უსაფრთხოების კონსულტანტი
FLS Consultant
შპს "დისი ჯგუფი"
Ltd DC group
dcgroup2018.info@gmail.com

PROJECT:
პროექტი:

Multifunctional complex
"SAKANELA"
Block B01
მრავალფუნქციური კომპლექსი
"საქანელა"
ბლოკი B01

SCALE: / მასშტაბი:
1m 2m 3m 4m 5m

DRAWING TITLE:
ნახაზის სახელწოდება:

STAIR DETAILS
FLS
გზა-კიბის დეტალები
წესებთან შესაბამისობა

DRAWING NO:
ნახაზის ნომერი:
A-401

REVISION:
რევიზია:
R00

FORMAT:
ფორმატი:
A1

STATUS:
სტადია:
სანებართვო პროექტი

SHEET NO:
ფურცლის ნომერი:

1 გზა-კიბის გვმები
მასშტაბი 1:50

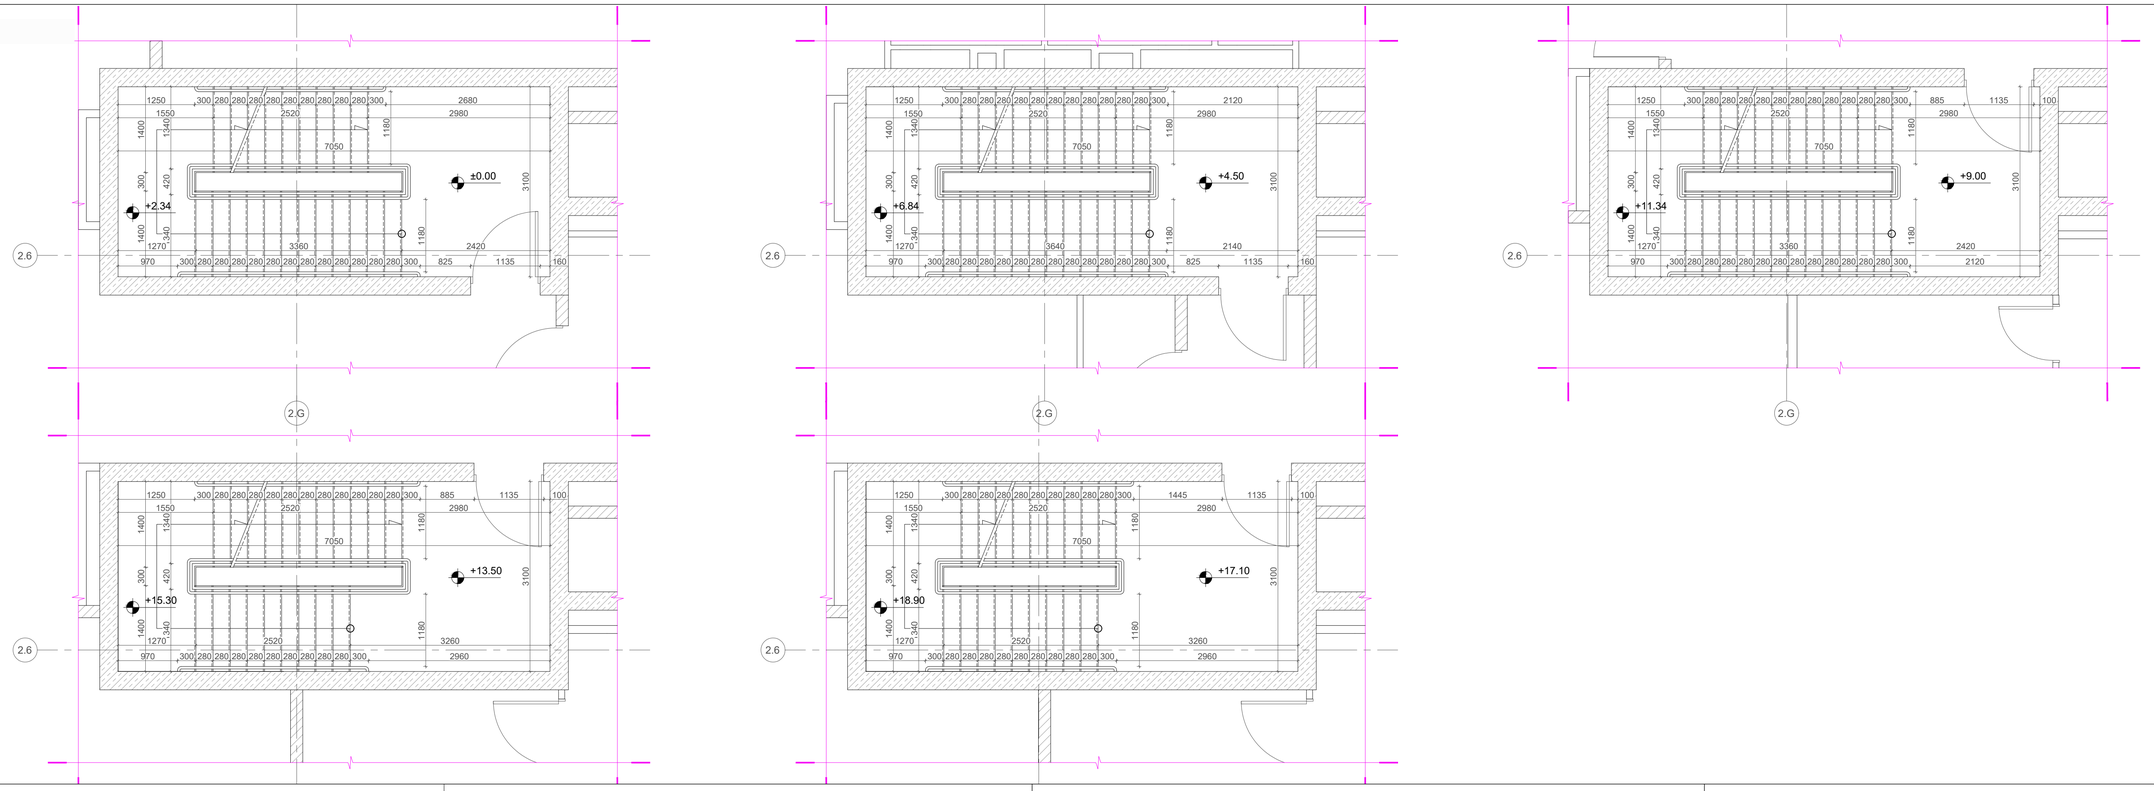

2 მოაჯირის მოწყობის დეტალი
მასშტაბი 1:10

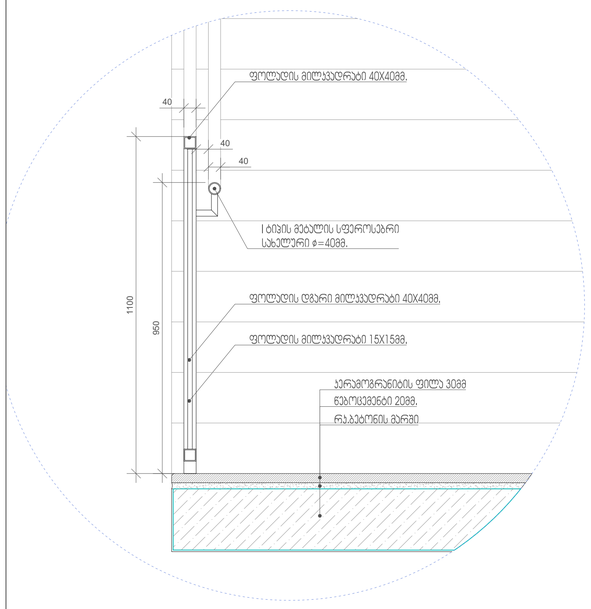

3 მოაჯირის ფრაგმენი
მასშტაბი 1:10

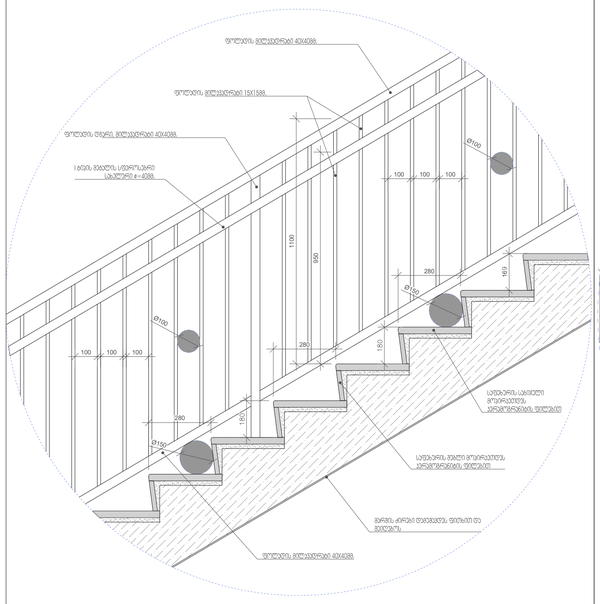

4 საფეხურის დეტალი
მასშტაბი 1:5

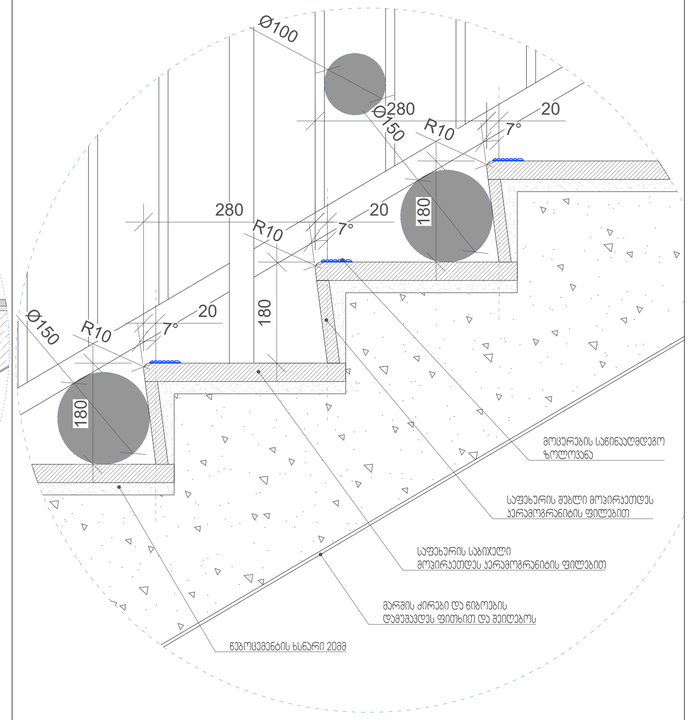

5 სახელურის მოწყობის დეტალი
მასშტაბი 1:5

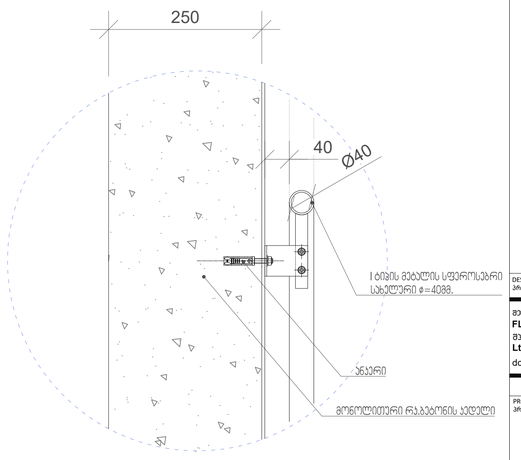

PROJECT DESIGNER:
პროექტანტი:
LSG SOLUTIONS
REGISTERED ADDRESS:
მისამართი:
14 M. Kostava Str.
მ.კოსტავას ქ. N14

PROJECT CLIENT:
დამკვეთი:
SILK ROAD GROUP
REGISTERED ADDRESS:
მისამართი:
1 Rose Revolution Square
1 ვარდების რევოლუციის მოედანი

No:	Date: თარიღი:	Description: აღწერა:	XXX/PO	LSG/PM
R00	00.00.00	Issued for Review: განსახილველად:		

LEGEND:
პირობითი აღნიშვნები:

DESIGNER:
პროექტანტი:

მშენებლობის უსაფრთხოების პროექტები
FLS Consultant
შპს "ფლს კონსულტ"
Ltd DC group
dcgroup2018.info@gmail.com

PROJECT:
პროექტი:
Multifunctional complex
"SAKANELA"
Block B02
მრავალფუნქციური კომპლექსი
"საქანელა"
ბლოკი B02

SCALE: / მასშტაბი:
1m 2m 3m 4m 5m

DRAWING TITLE:
ნახაზის სახელწოდება:
STAIR DETAILS
FLS
გზა-კიბის დეტალები
ნესებთან შესაბამისობა

DRAWING NO:
ნახაზის ნომერი:
A-401

REVISION: რევიზია:	FORMAT: ფორმატი:
R00	A1

STATUS:
სტატუსი:
სანებართვო პროექტი
SHEET NO:
ფურცლის ნომერი:

1 გზა-კიბის გვმები
მასშტაბი 1:50

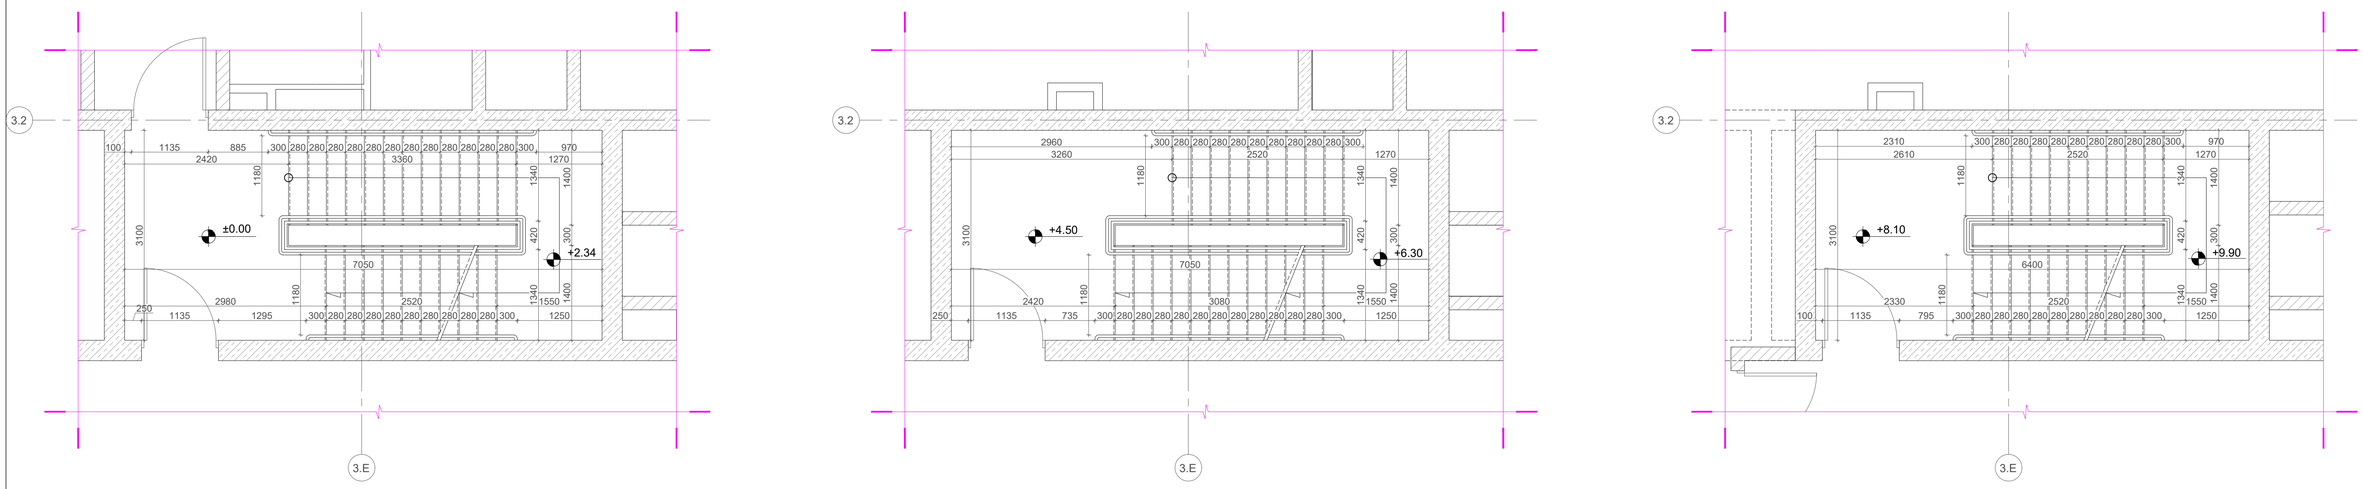

2 მოაჯირის მოწყობის დეტალი
მასშტაბი 1:10

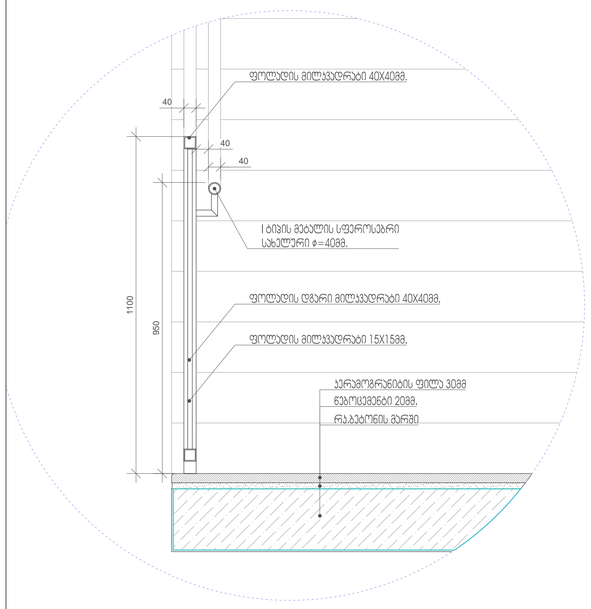

3 მოაჯირის ფრაგმენი
მასშტაბი 1:10

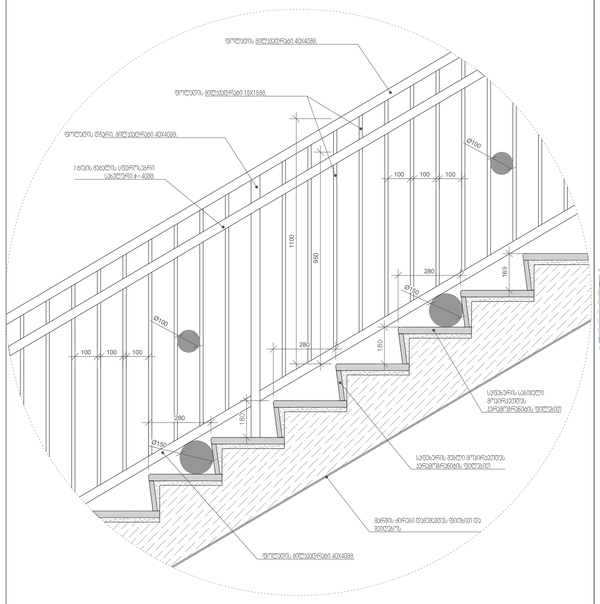

4 საფეხურის დეტალი
მასშტაბი 1:5

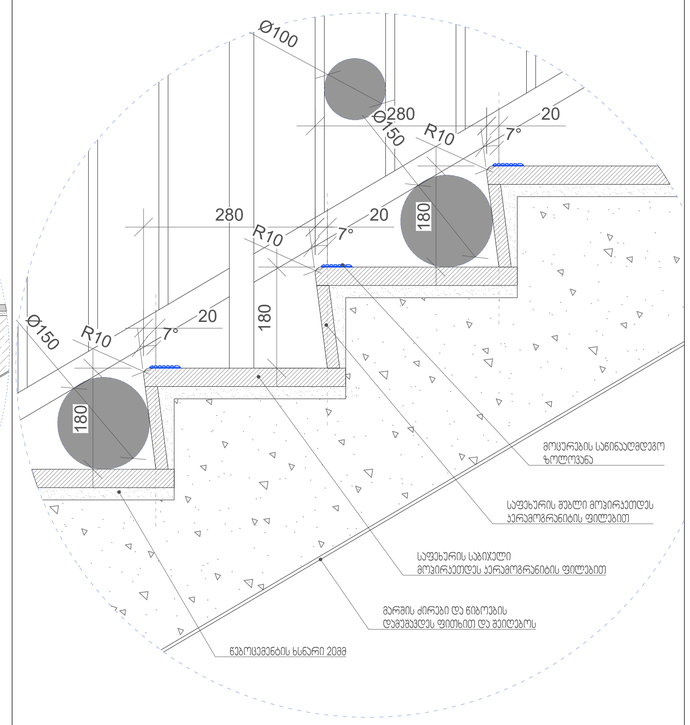

5 სახელურის მოწყობის დეტალი
მასშტაბი 1:5

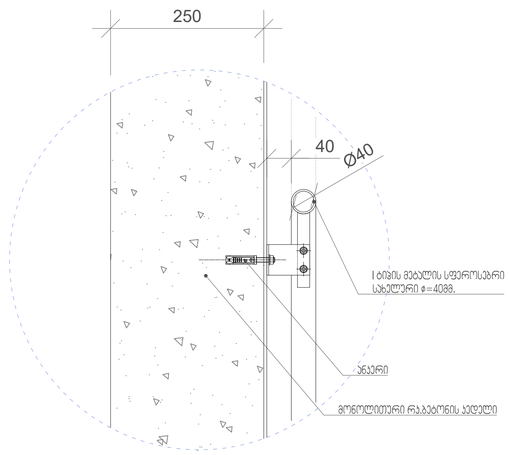

PROJECT DESIGNER:
პროექტანტი:
LSG SOLUTIONS

REGISTERED ADDRESS:
მისამართი:
14 M. Kostava Str.
მ. კოსტავას ქ. N14

PROJECT CLIENT:
დამკვეთი:
SILK ROAD GROUP

REGISTERED ADDRESS:
მისამართი:
1 Rose Revolution Square
1 ვარდების რევოლუციის მოედანი

No:	Date: თარიღი:	Description: აღწერა:		
R00	00.00.00	Issued for Review: განსახილველად:		

LEGEND:
პირობითი აღნიშვნები:

DESIGNER:
პროექტანტი:

მშენებლობების უსაფრთხოების პრობლემები
FLS Consultant
შპს "ფლს კონსულტ"
Ltd DC group
dcgroup2018.info@gmail.com

PROJECT:
პროექტი:
Multifunctional complex
"SAKANELA"
Block B03
მრავალფუნქციური კომპლექსი
"საქანელა"
ბლოკი B03

SCALE: / მასშტაბი:
1m 2m 3m 4m 5m

DRAWING TITLE:
ნახაზის სახელწოდება:
STAIR DETAILS
FLS
გზა-კიბის დეტალები
წესებთან შესაბამისობა

DRAWING NO:
ნახაზის ნომერი:
A-401

REVISION: რევიზია:	FORMAT: ფორმატი:
R00	A1

STATUS: სტატუსი:	SHEET NO: ფურცლის ნომერი:
სანებართვო პროექტი	

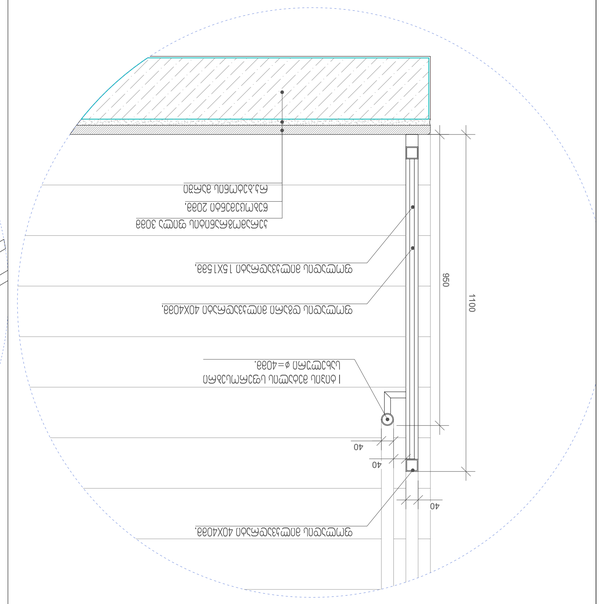

2 ლითონის ბალუსტრადის ჭრილი
ასაწყობი 1:10

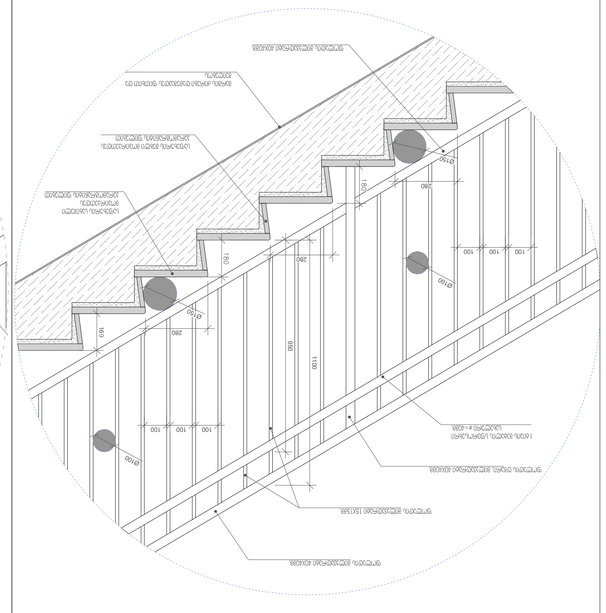
ფოლადის ჰორიზონტალური ელემენტი 40X4088.
ფოლადის ვერტიკალური ელემენტი 15X1588.
ფოლადის ჰორიზონტალური ელემენტი 40X4088.
ფოლადის ვერტიკალური ელემენტი 15X1588.
ასაწყობი ნაკეთობა 4088.
ქვიშა ხრეშოვანი ნარევის ბალიში.
ბეტონის ბალიში 2088.
ქვაბეტონის საფარი 2088.
ფოლადის ჰორიზონტალური ელემენტი 40X4088.
ფოლადის ვერტიკალური ელემენტი 15X1588.
ასაწყობი ნაკეთობა 4088.
ქვიშა ხრეშოვანი ნარევის ბალიში.
ბეტონის ბალიში 2088.
ქვაბეტონის საფარი 2088.
100
100
100
100
100
100
100
100
100
100
280
280
280
280
280
280
280
180
180
180

1 გზა-კიბის გეგმები
მასშტაბი 1:50

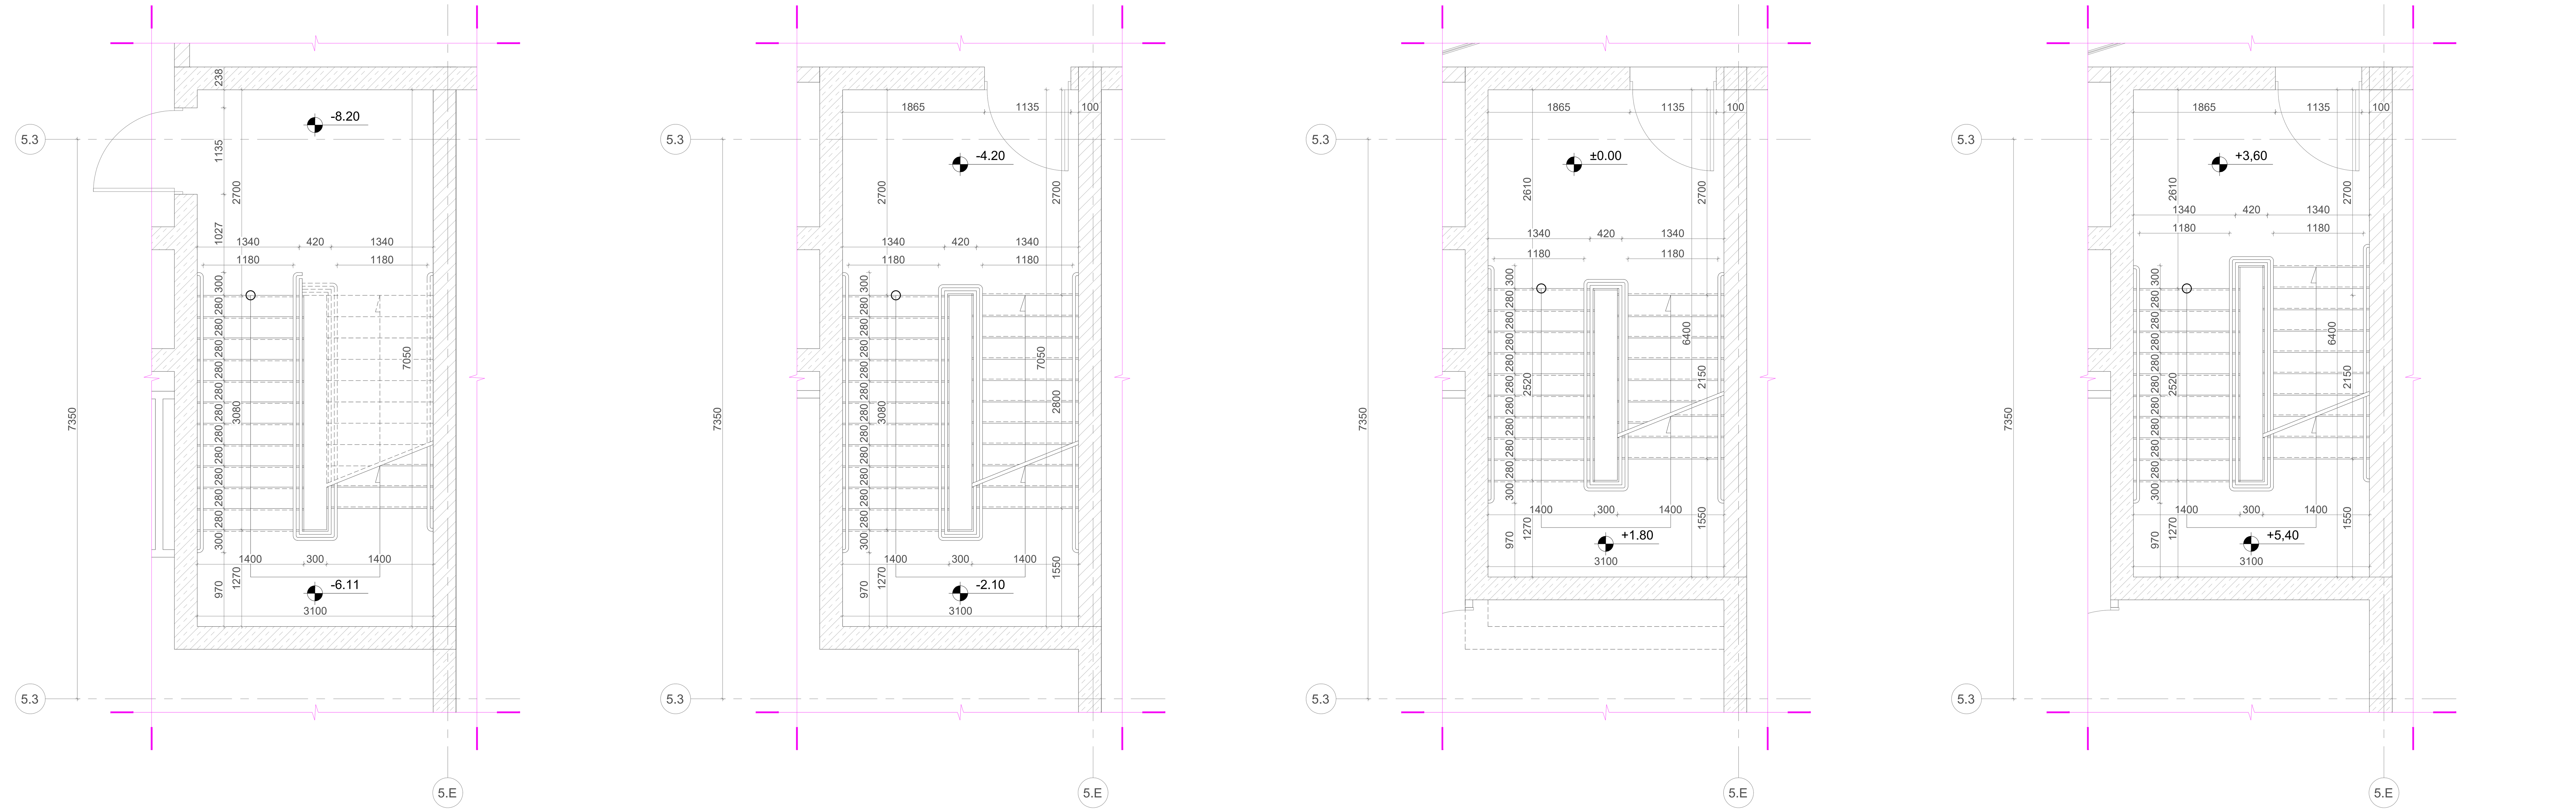

2 მოაჯირის მოწყობის დეტალი
მასშტაბი 1:10

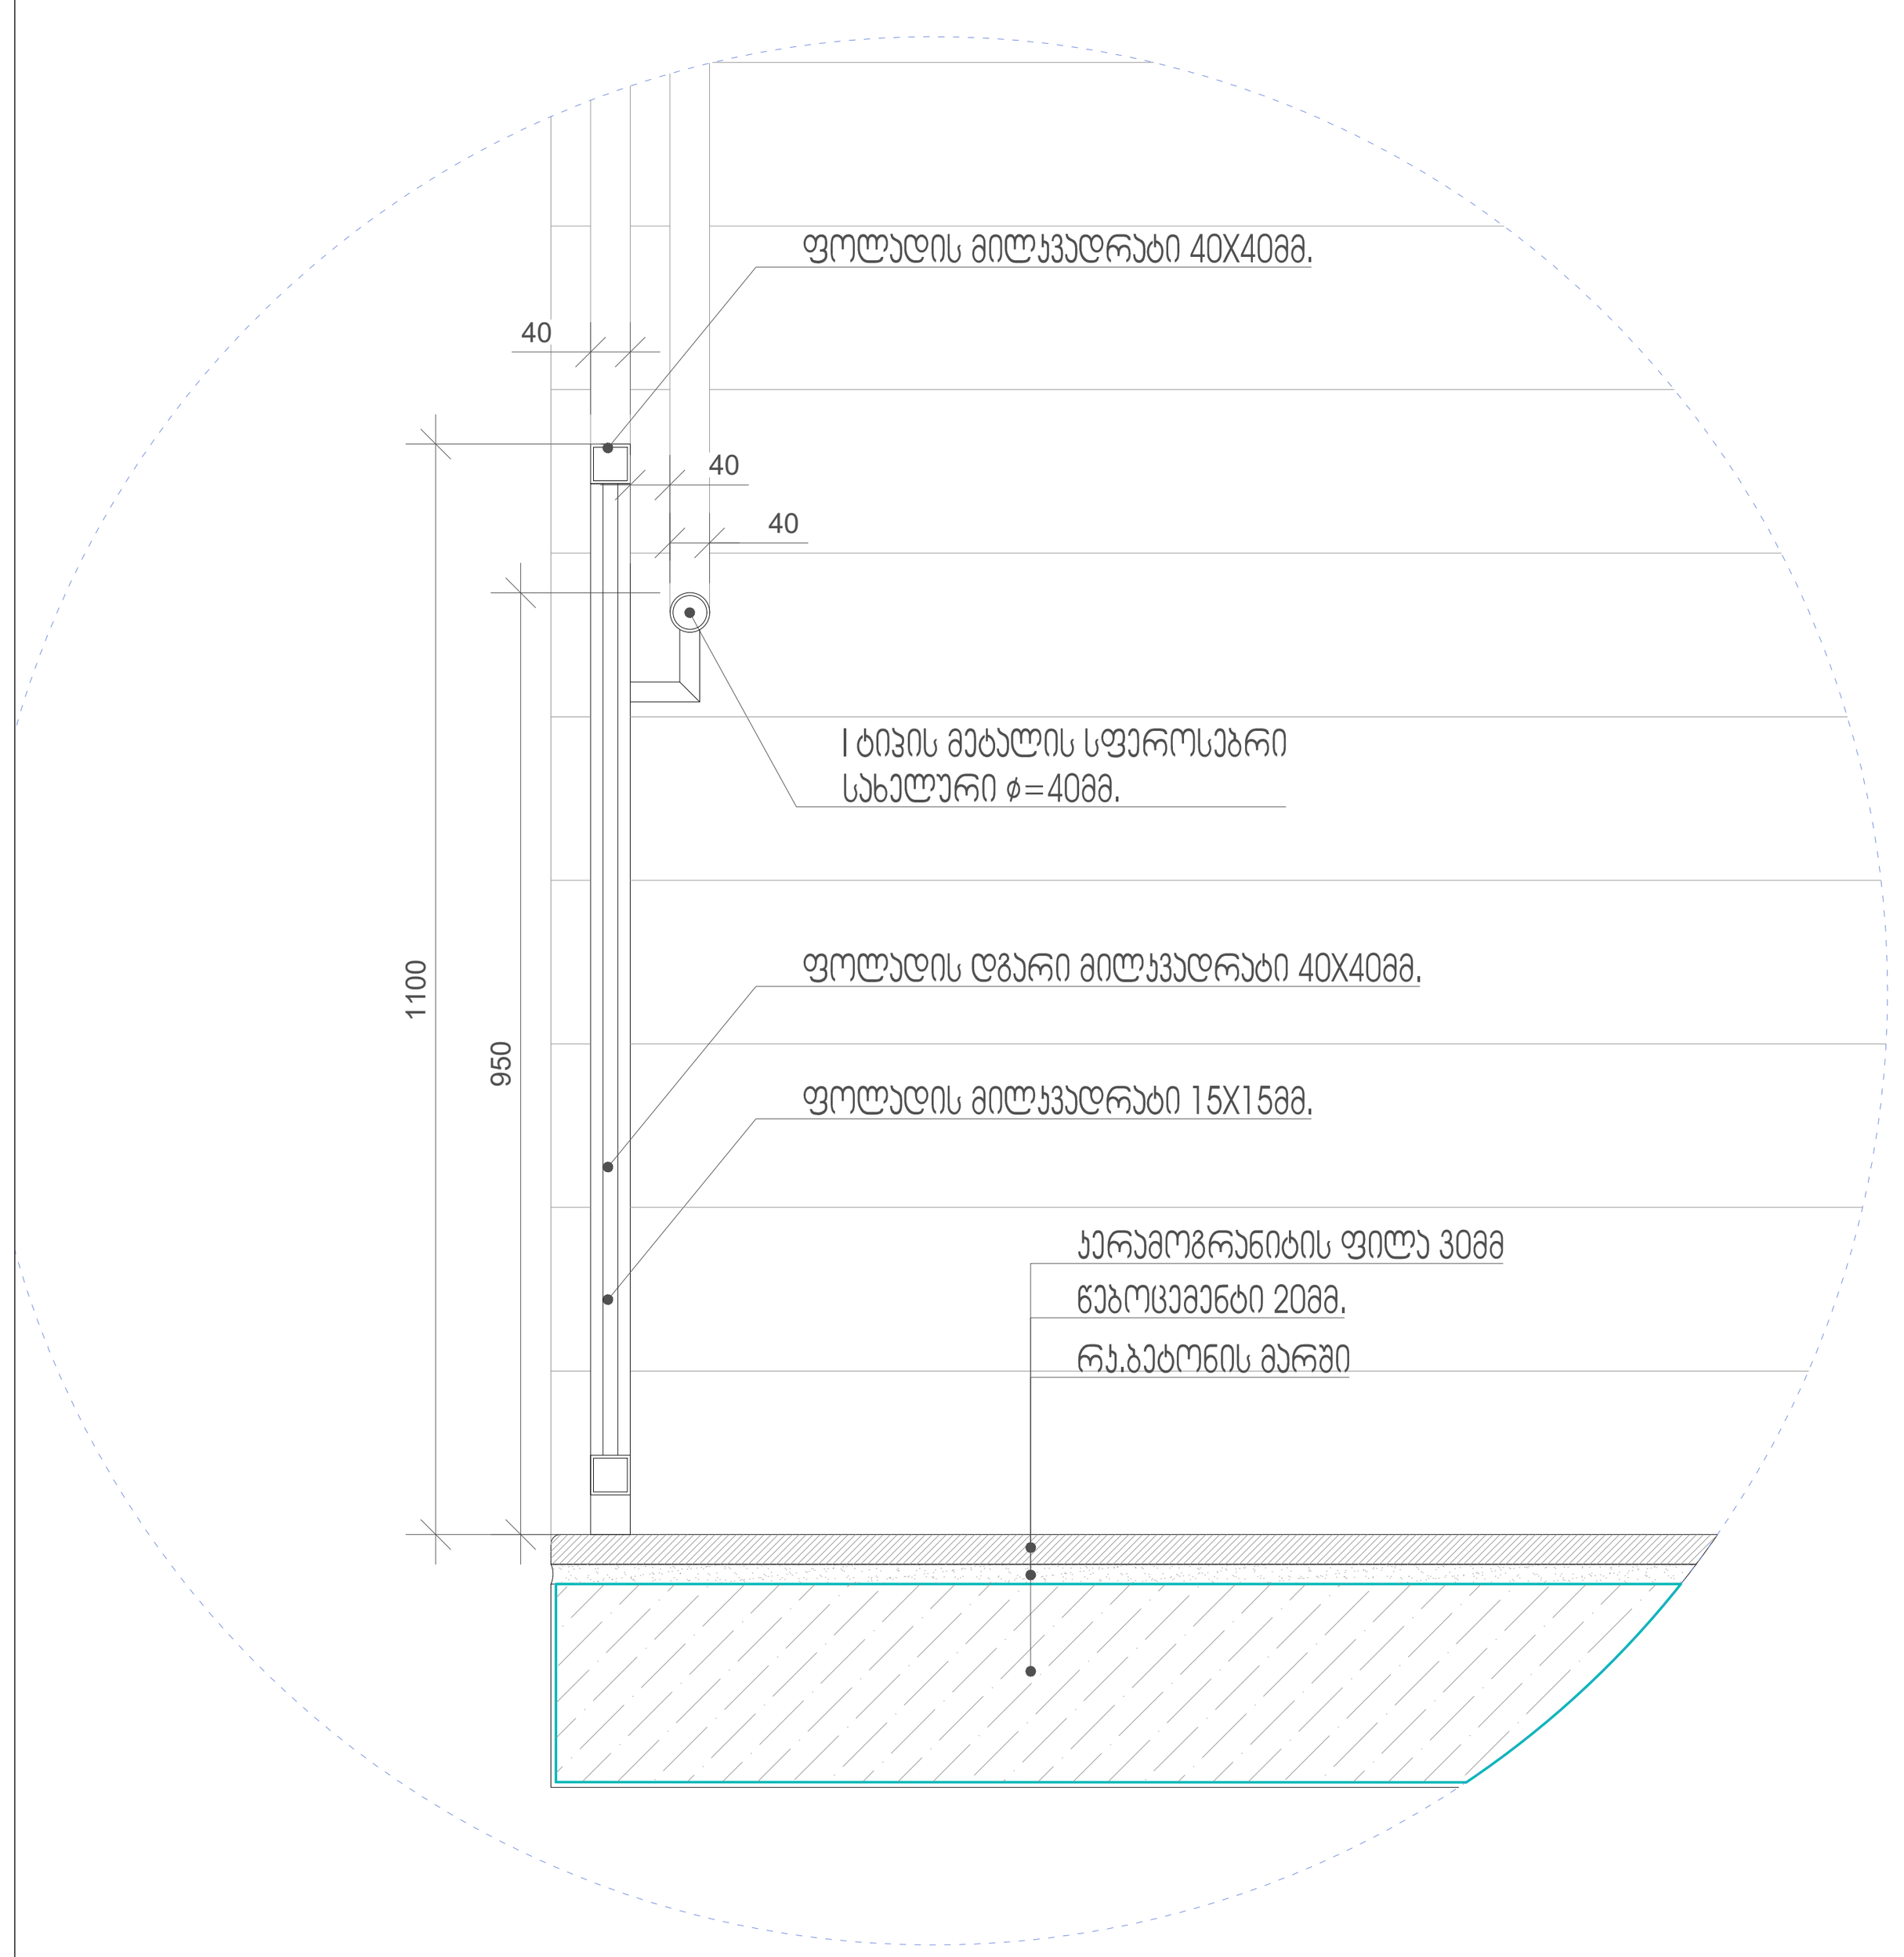

3 მოაჯირის ფრაგმენტი
მასშტაბი 1:10

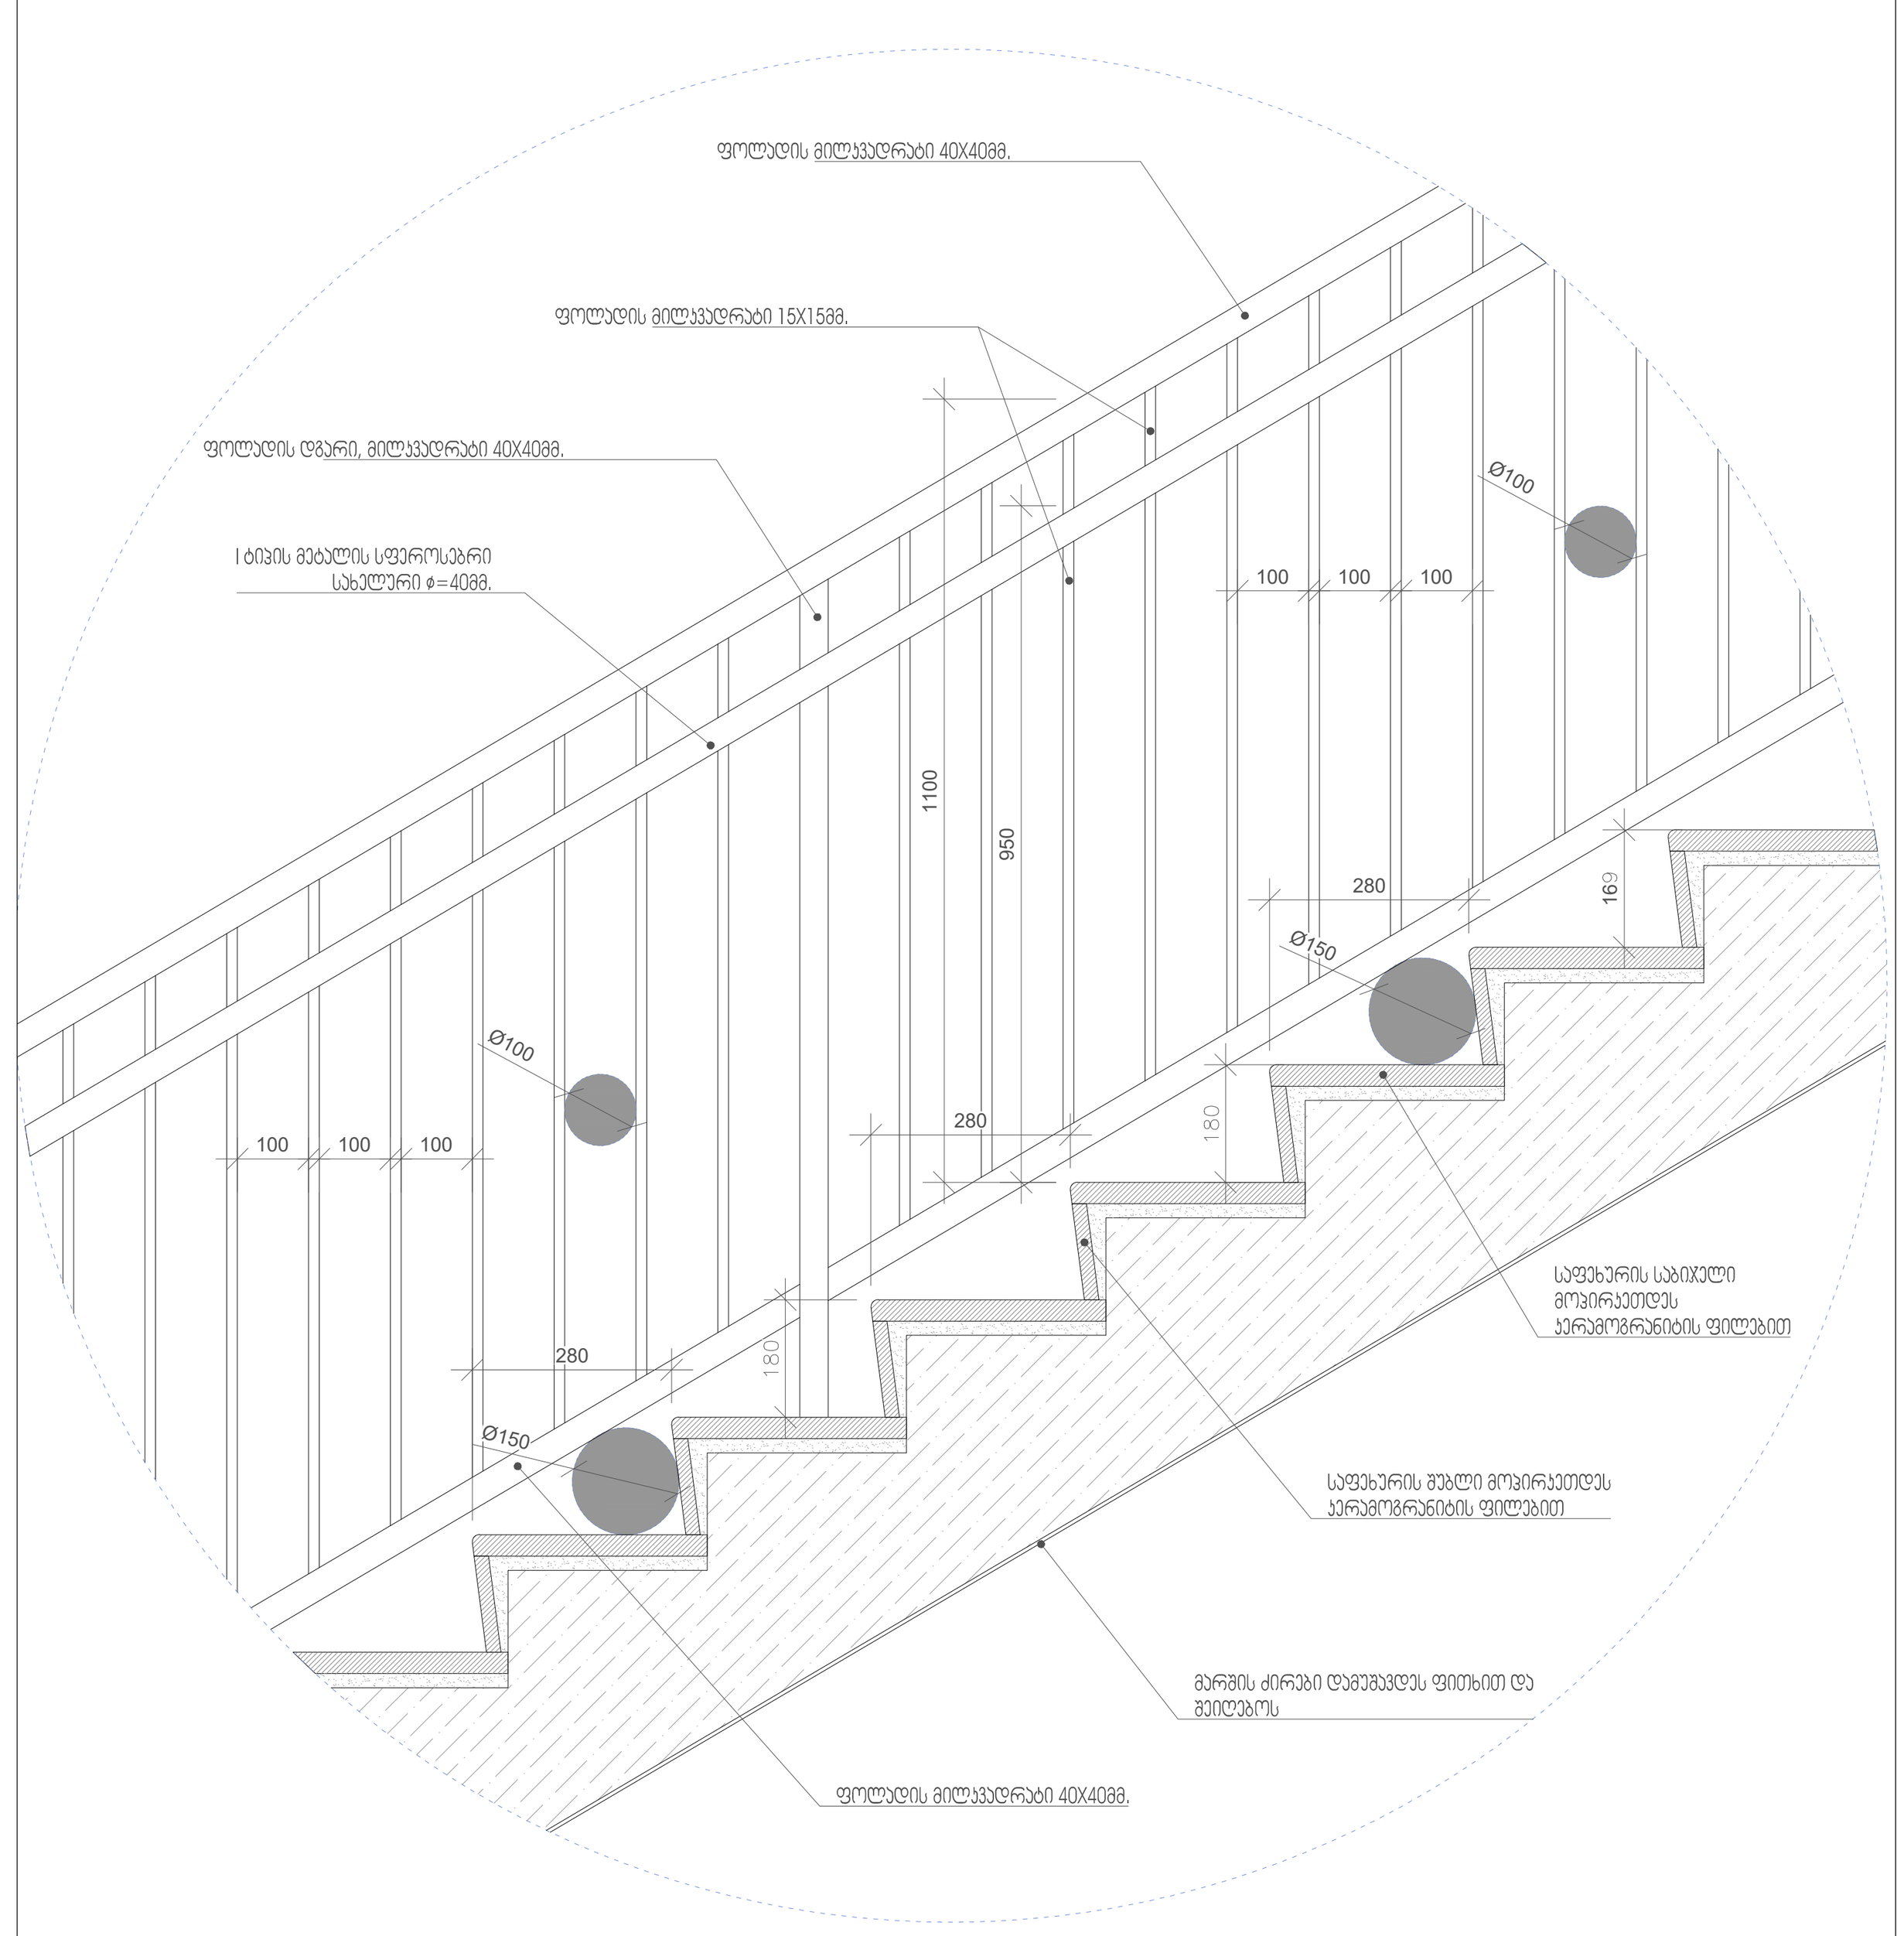

4 საფეხურის დეტალი
მასშტაბი 1:5

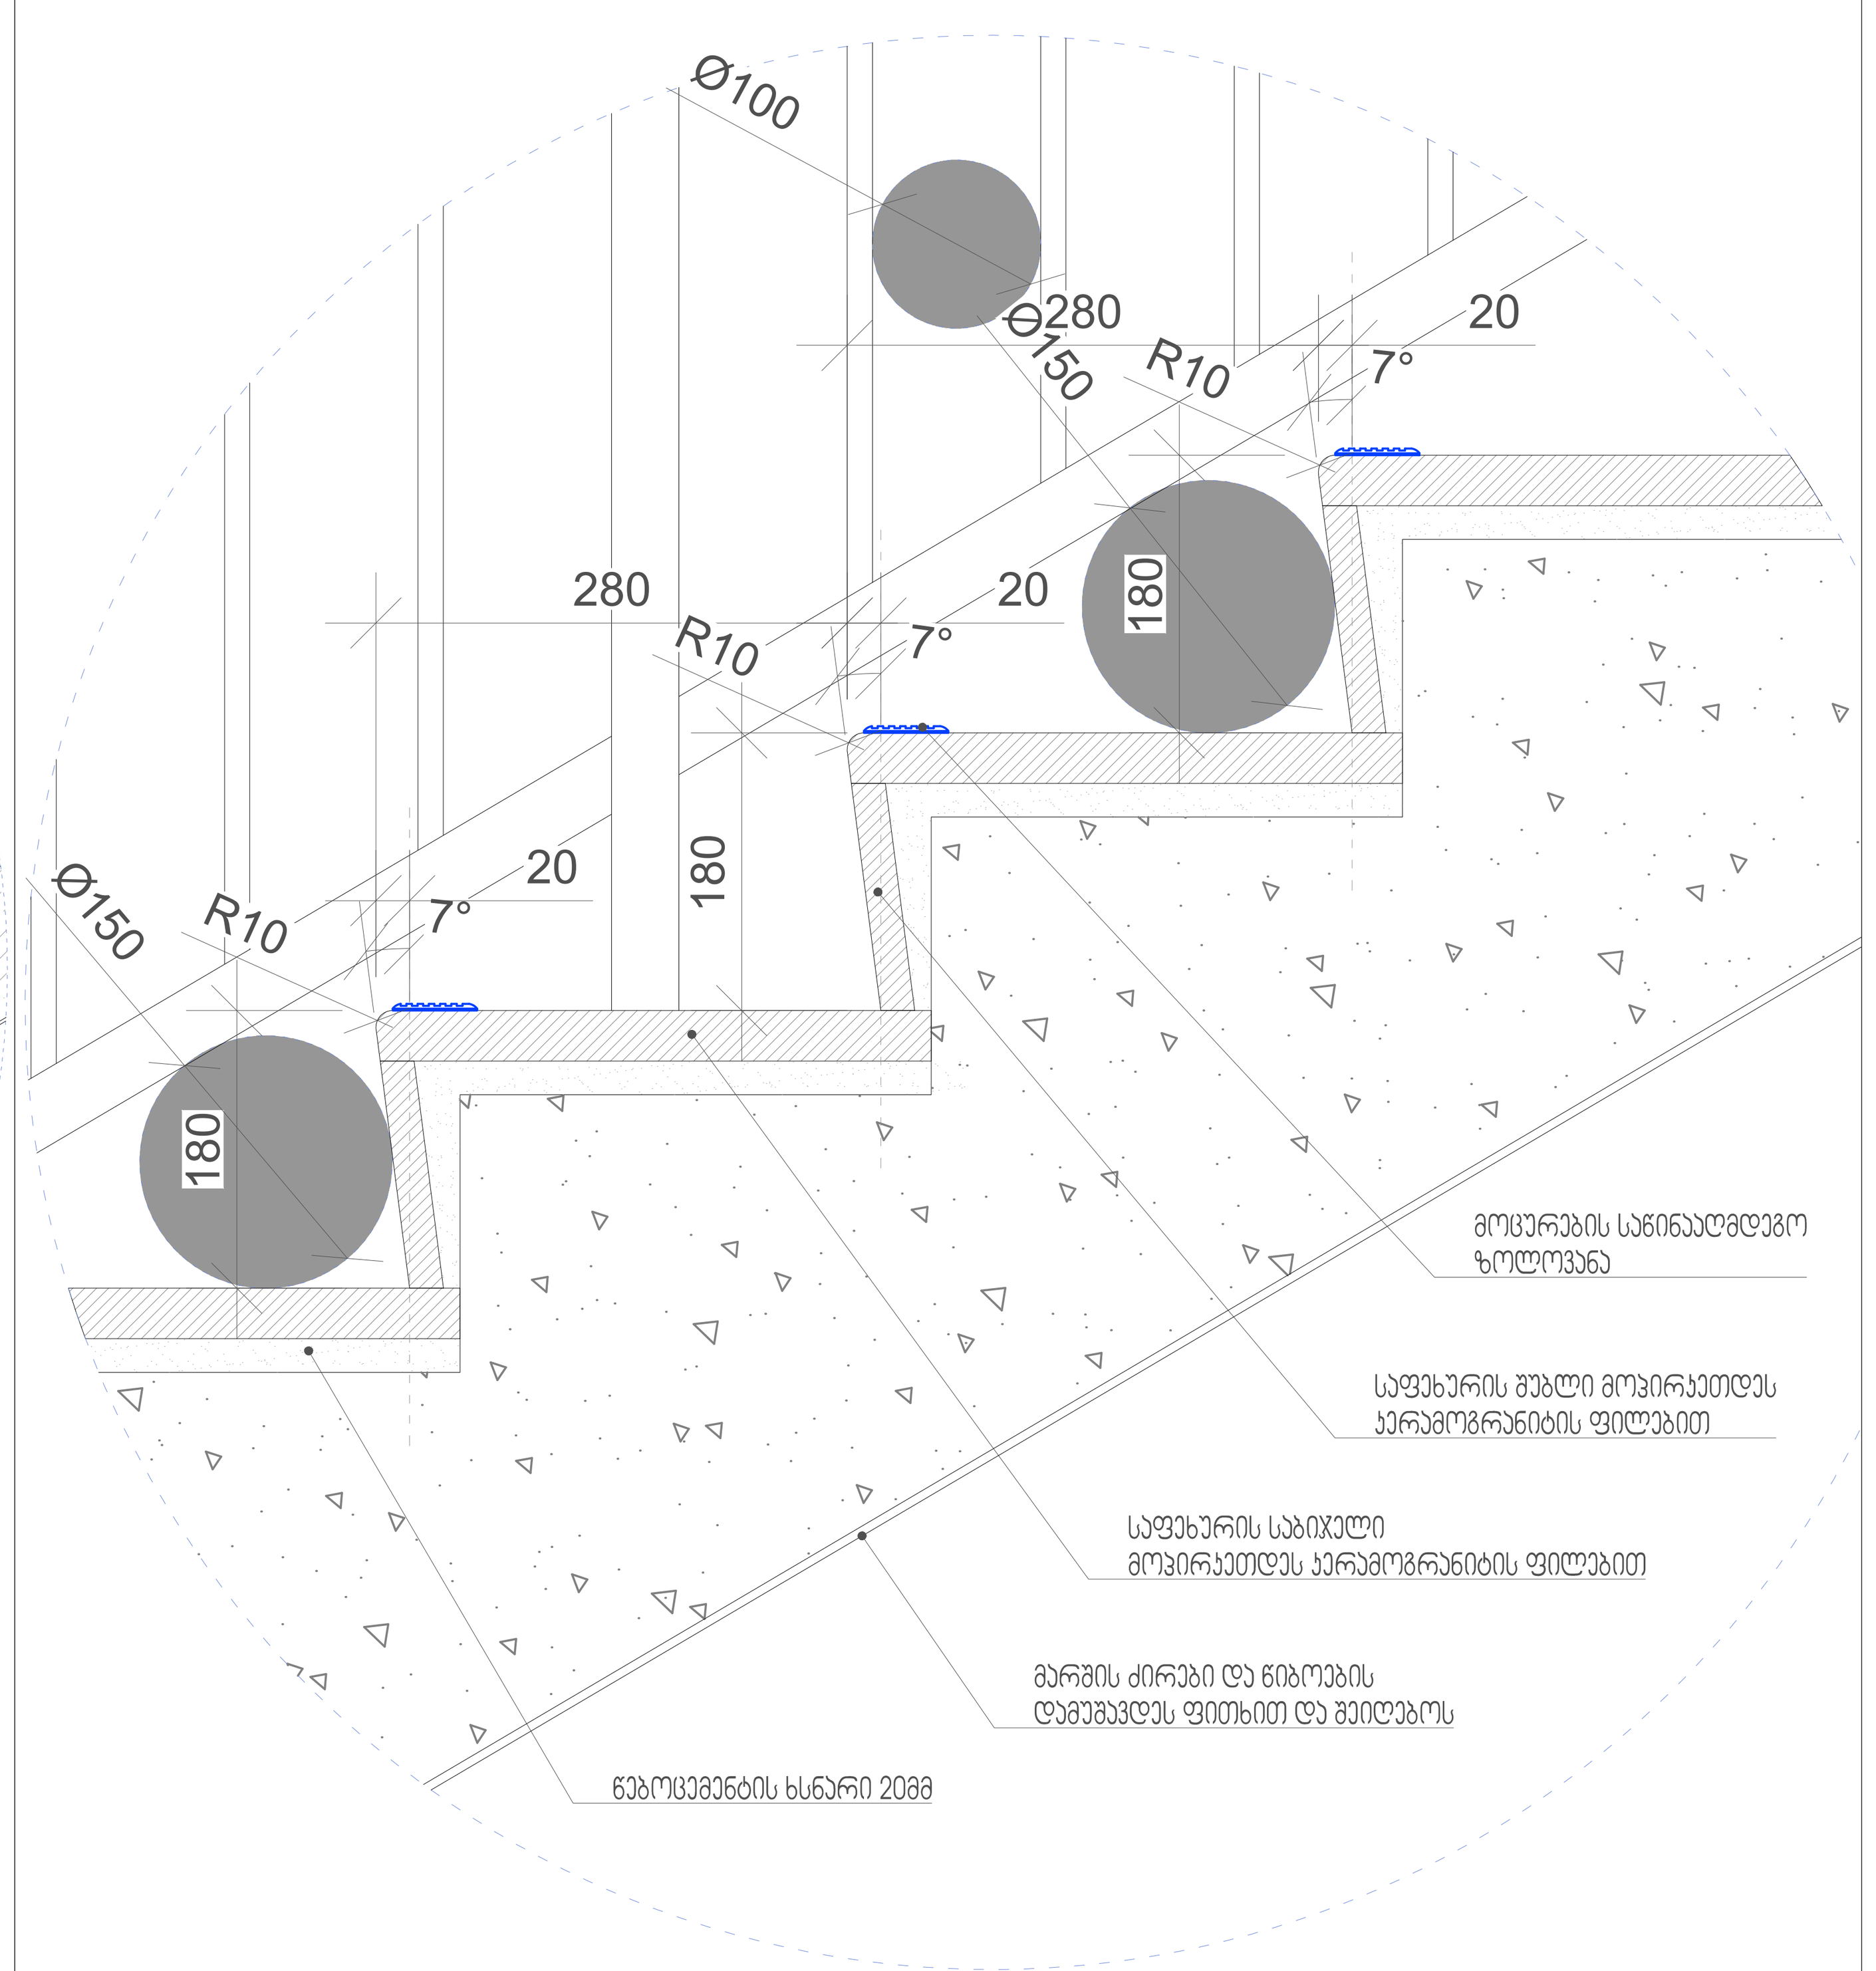

5 სახელურის მოწყობის დეტალი
მასშტაბი 1:5

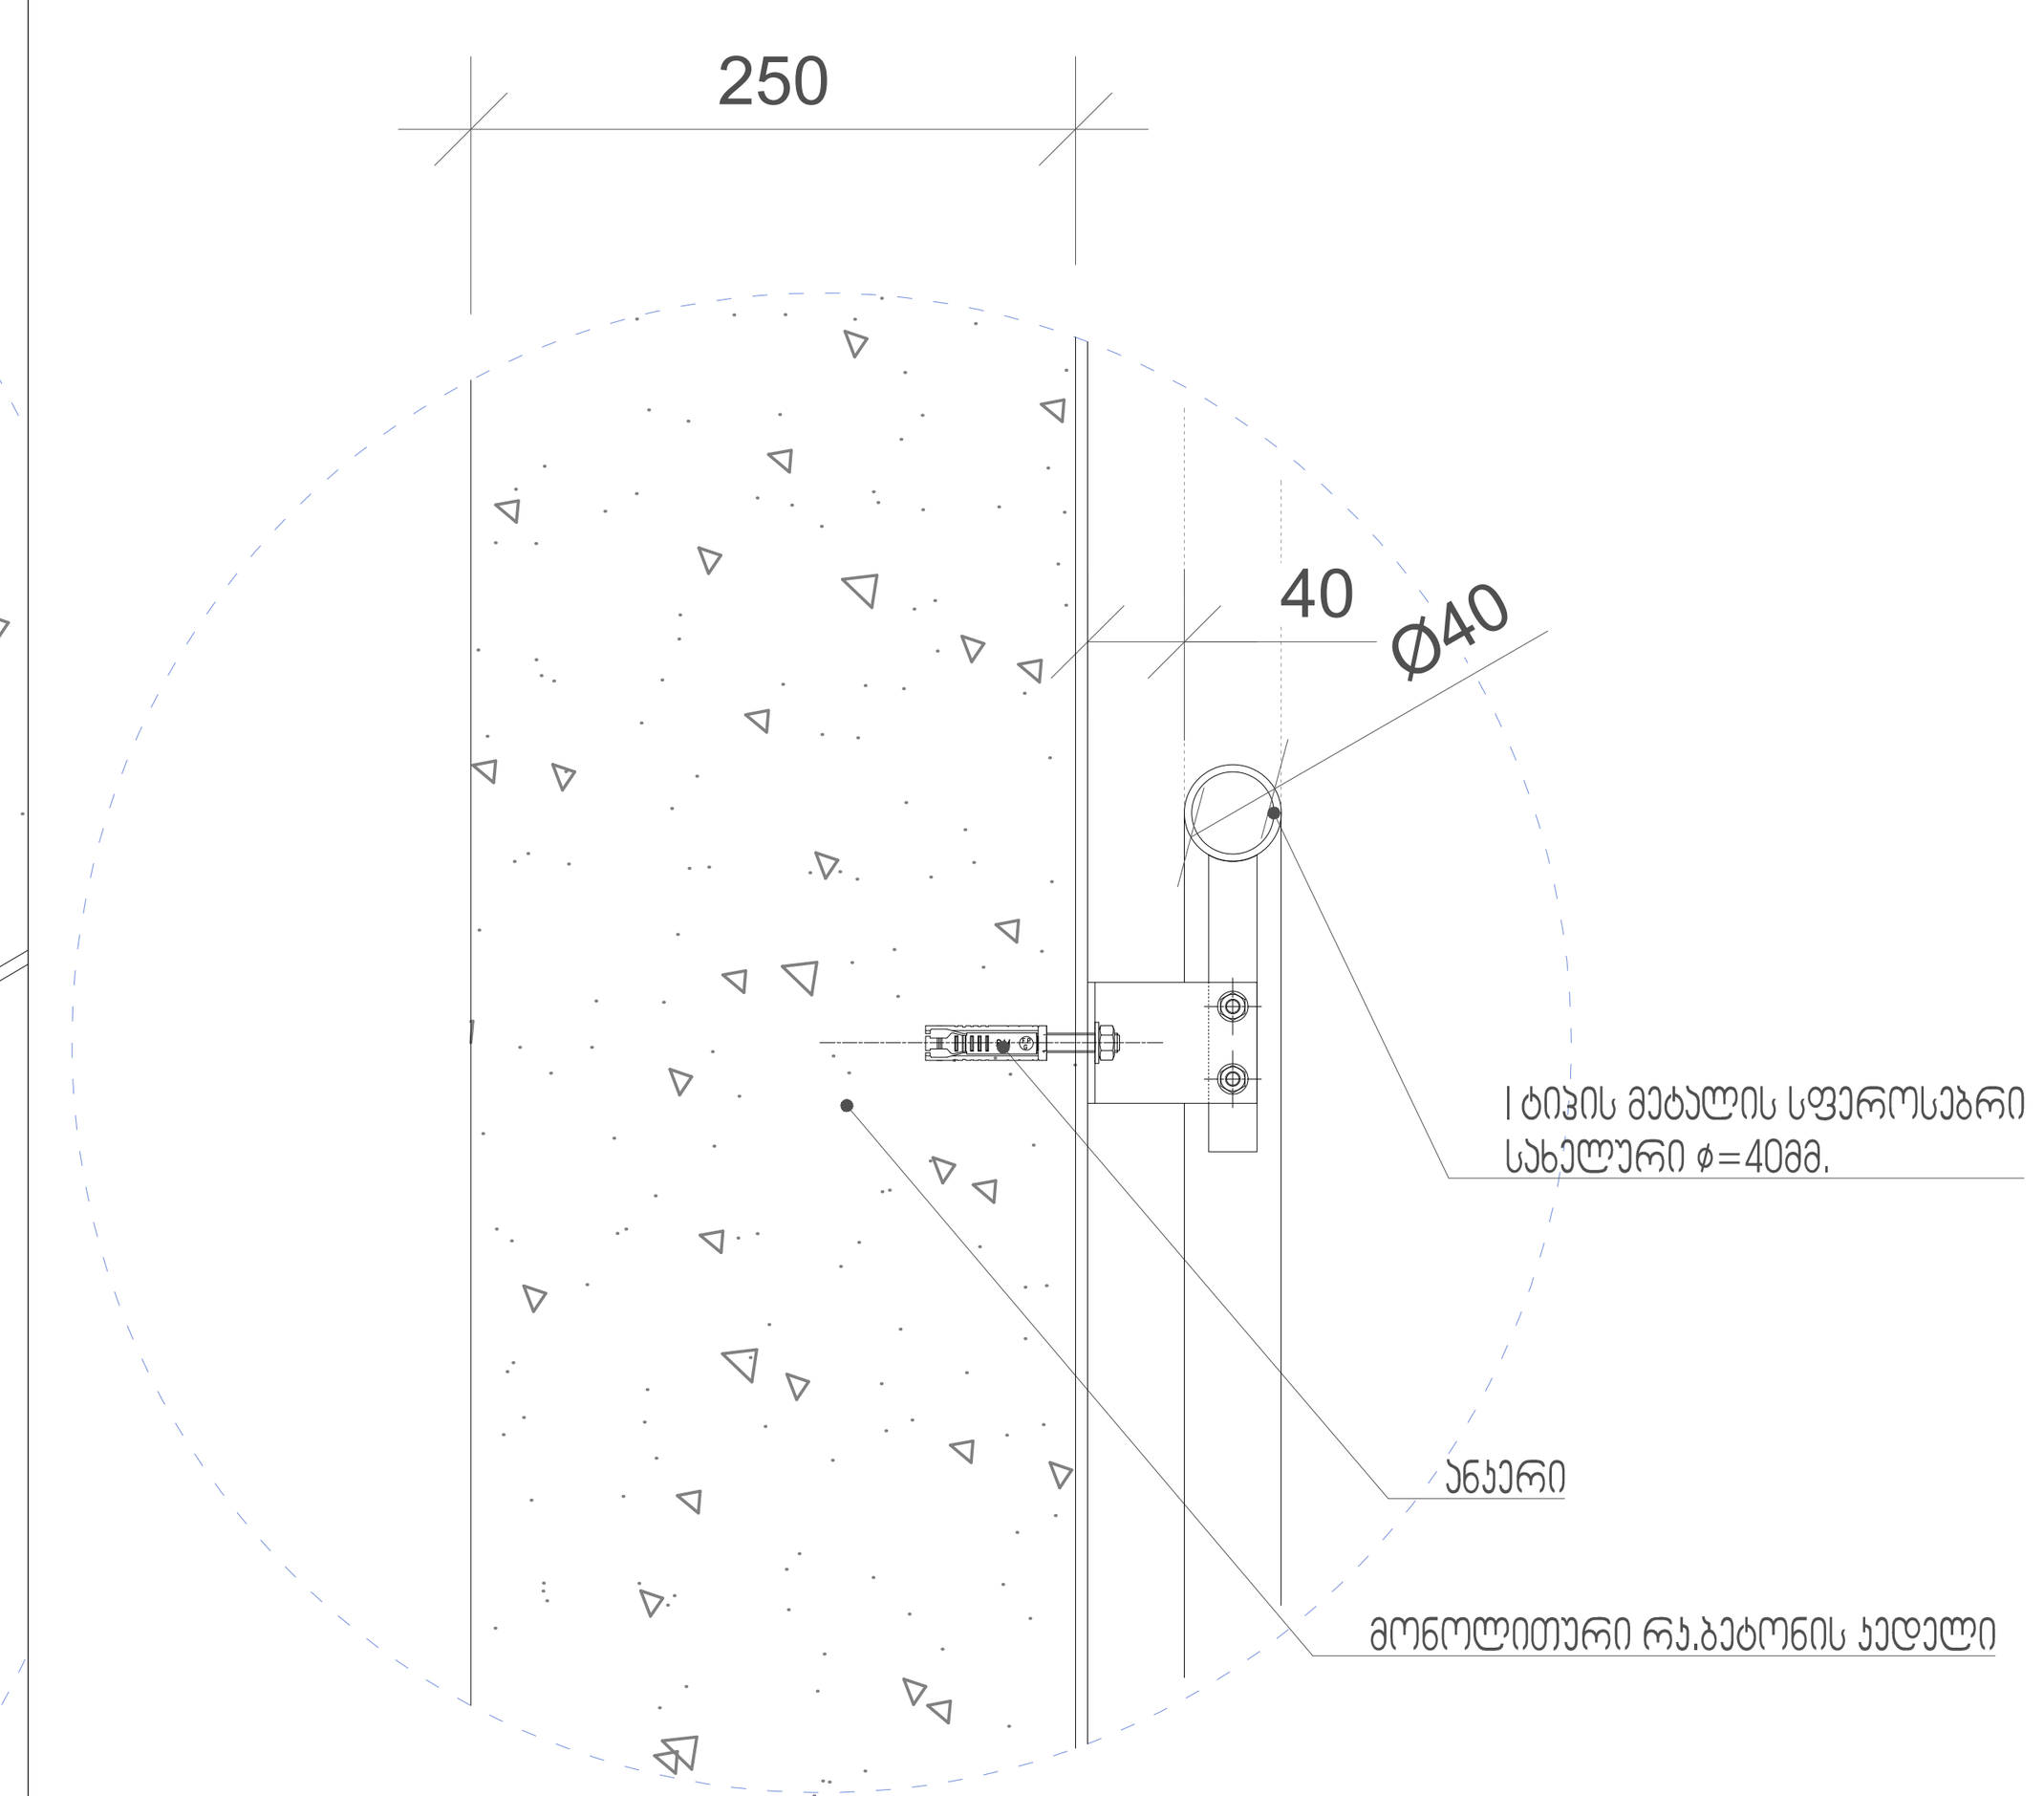

PROJECT DESIGNER:
პროექტანტი:
LSG SOLUTIONS

REGISTERED ADDRESS:
მისამართი:
14 M. Kostava Str.
მერაბ კოსტავას ქ. N14

PROJECT CLIENT:
დამკვეთი:
SILK ROAD GROUP

REGISTERED ADDRESS:
მისამართი:
1 Rose Revolution Square
1 ვარდების რევოლუციის მოედანი

R00	00.00.00	Issued for Review: განსახილველად:		
No:	Date: თარიღი:	Description: აღწერა:	XXX/PO	LSG/PM

LEGEND:
პირობითი აღნიშვნები:

DESIGNER:
პროექტანტი:

შენობა-ნაგებობის უსაფრთხოების კონსულტანტი
FLS Consultant
შპს "დისი გრუპი"
Ltd DC group
dcgroup2018.info@gmail.com

PROJECT:
პროექტი:
Multifunctional complex
"SAKANELA"
Block B05
მრავალფუნქციური კომპლექსი
"საქანელა"
ბლოკი B05

SCALE: / მასშტაბი:
1m 2m 3m 4m 5m

DRAWING TITLE:
ნახაზის სახელწოდება:
STAIR DETAILS
FLS
გზა-კიბის დეტალები
წესებთან შესაბამისობა

DRAWING NO:
ნახაზის ნომერი:
A-401

REVISION:
რევიზია:
R00

FORMAT:
ფორმატი:
A1

STATUS:
სტადია:
სანებართვო პროექტი

SHEET NO:
ფურცლის ნომერი:

1 ლიფტის შახტის ჭრილი
მასშტაბი 1:75



1 ლიფტის გეგმა
მასშტაბი 1:50

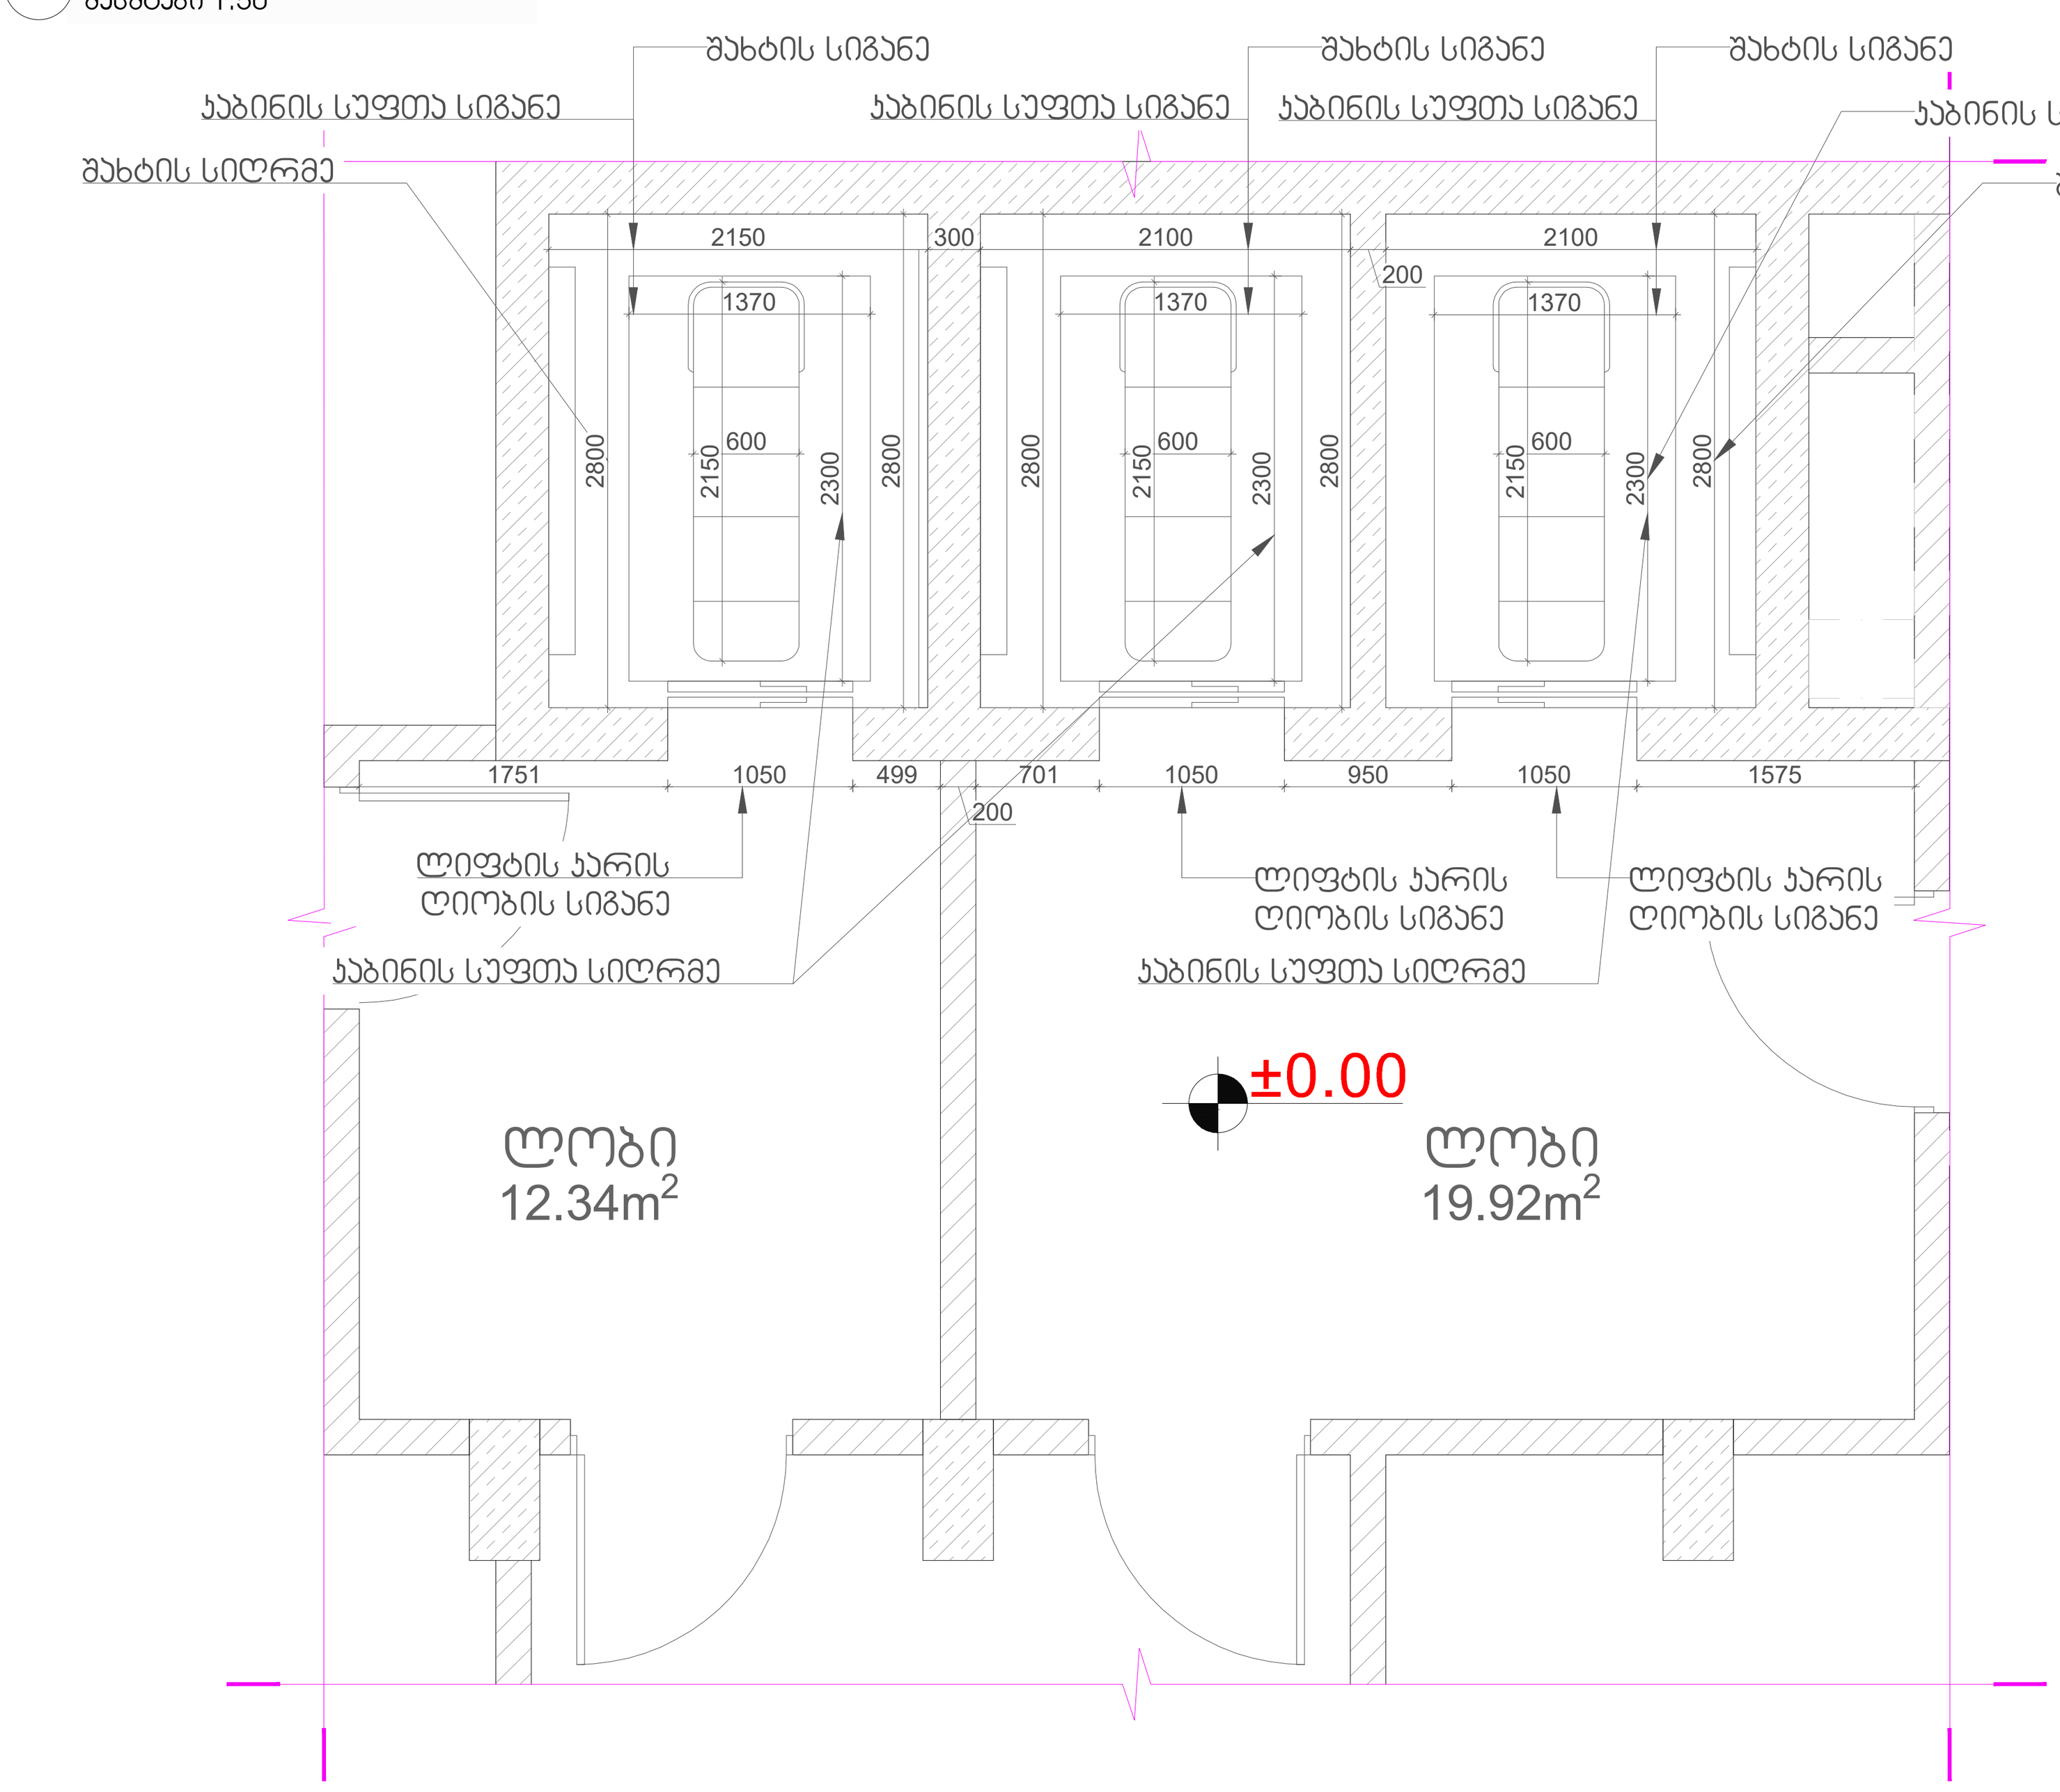

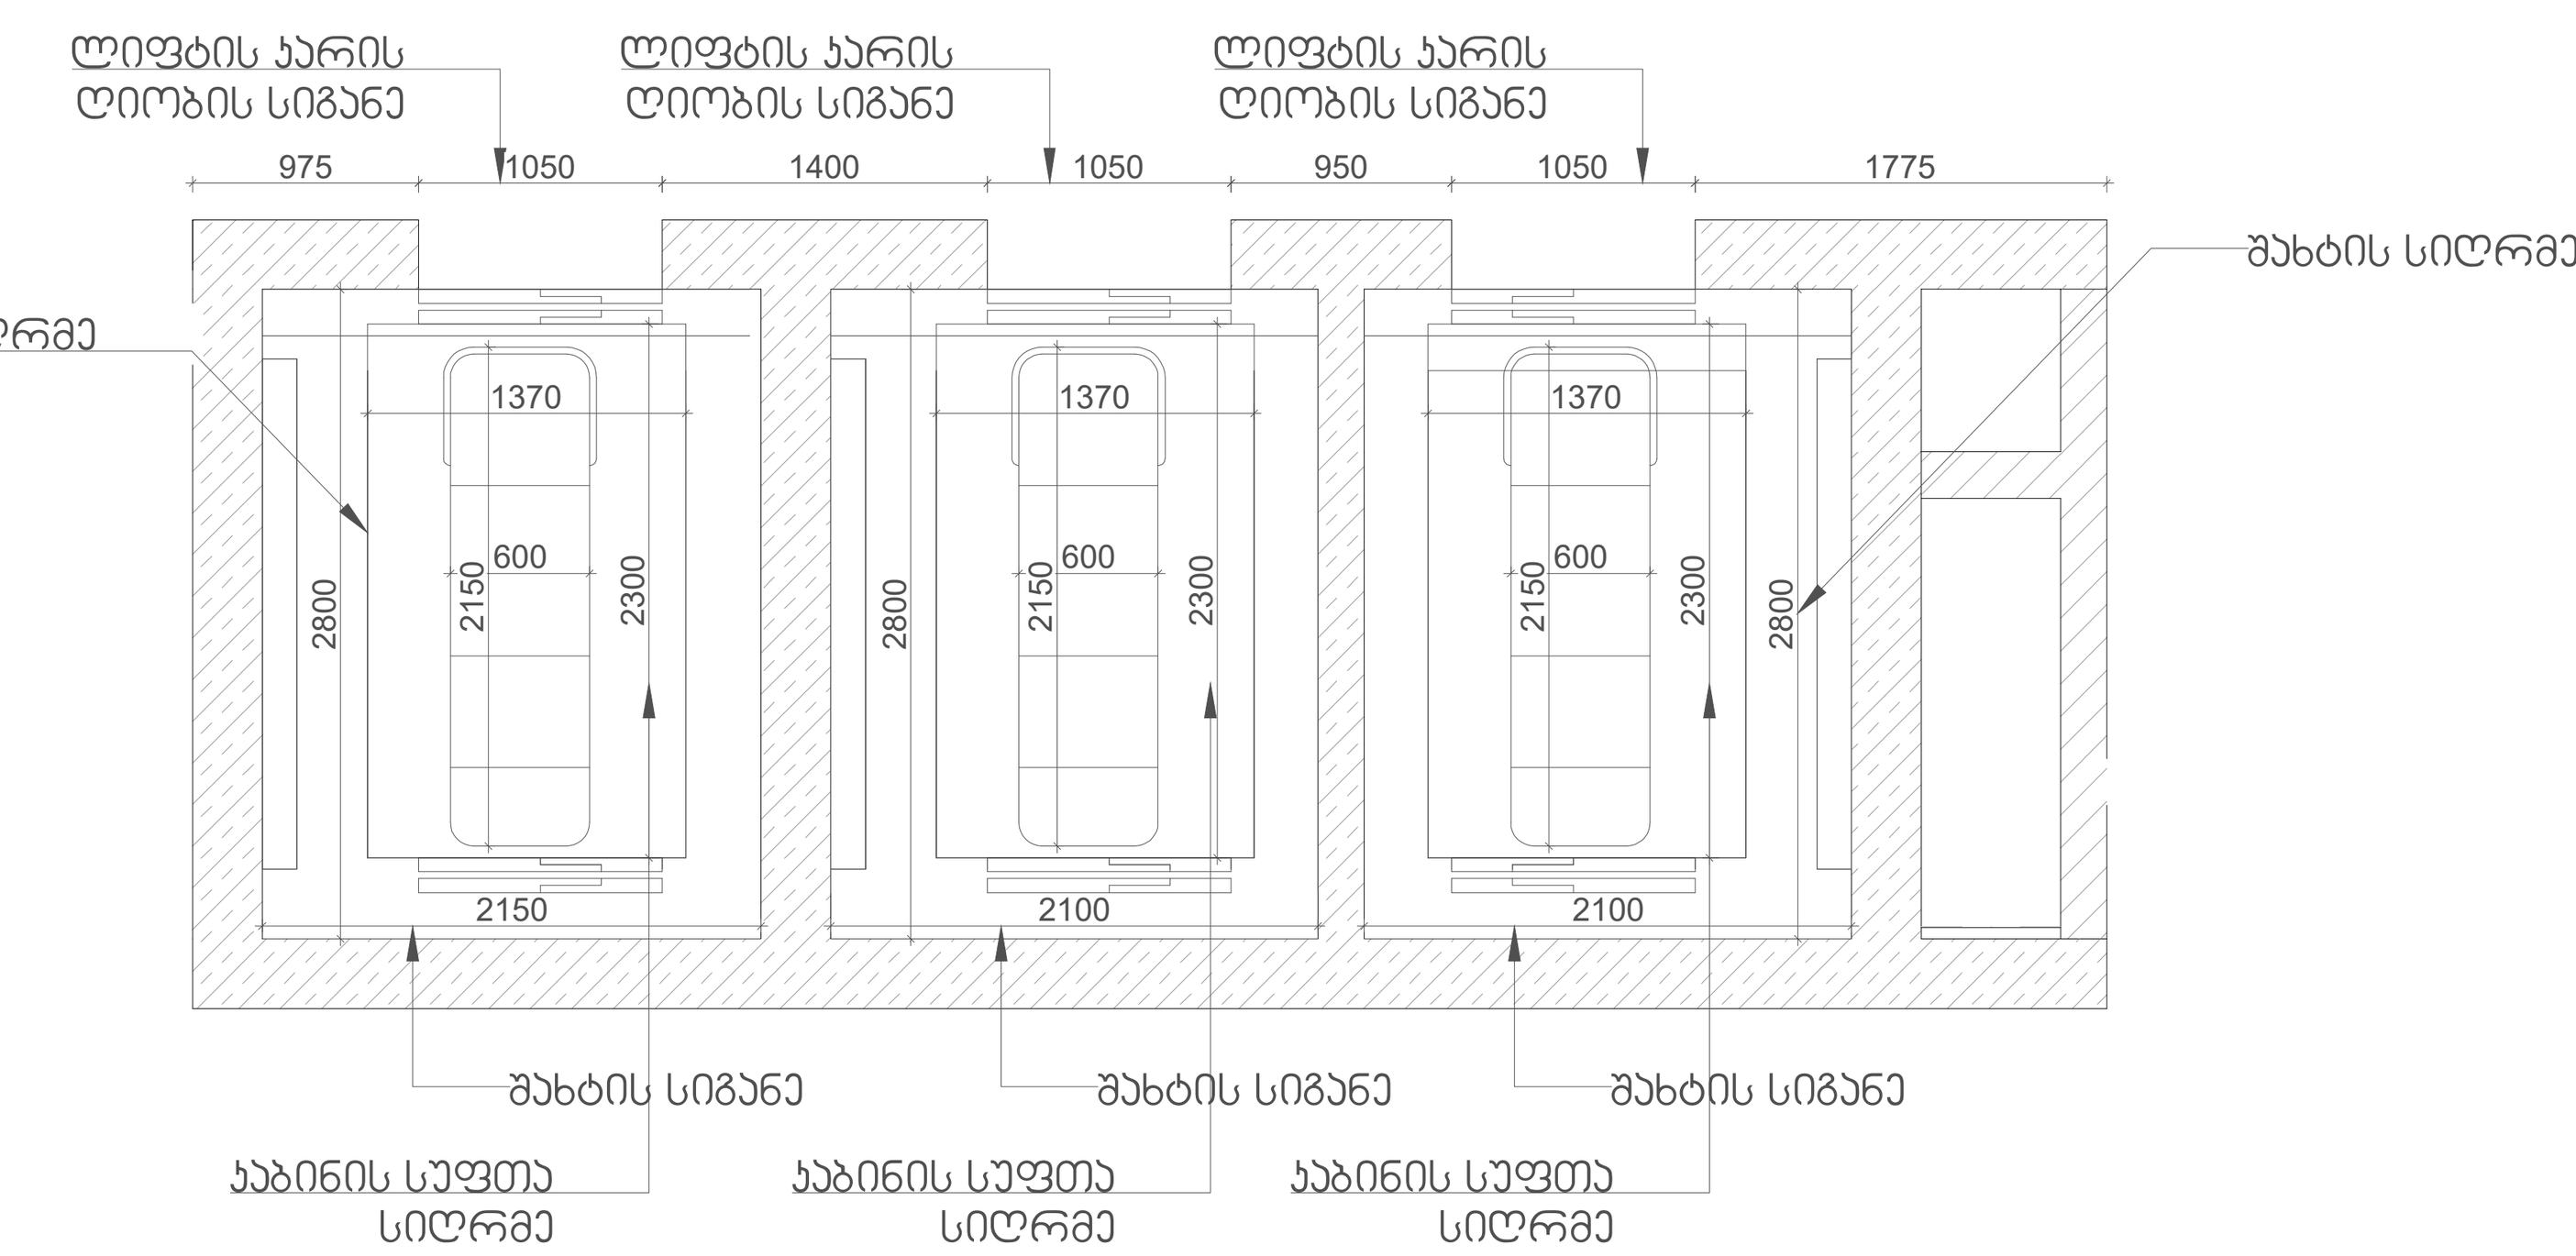

ლიფტის ტექნიკური მახასიათებლები

- ლიფტის შახტის გაბარიტები 2800X2100 მმ
- ლიფტის კაბინის შიგა გაბარიტები 2300X1370
- ლიფტის კარის სუფთა სიგანე 900 მმ
- ლიფტის კარის ცეცხლმედეგობა 90 წთ

ლიფტის კაბინის გაბარიტები აკმაყოფილებს მისაწვდომობის ეროვნული სტანდარტების 407.4.1 ქვეთავის მოთხოვნებს. სურ.407.4.1(დ)

ცხრილი 407.4.7.1.3 - სამართავი ღილაკის ამოცნობა

სამართავი ღილაკის ტიპი	ამობურცული ნიშანი	ბრაილის შეტყობინება	თანაფარდობა (გახსნილი რკალები აღნიშნავს გამოუყენებელ წერტილებს ბრაილის თითოეულ უჯრაში)
3.0 მმ TYP. BETWEEN ELEMENTS; 16.0 მმ; 4.8 მმ; DOOR OPEN		op“en”	2.0 მმ; 2.0 მმ
REAR/SIDE DOOR OPEN		op“en”	
DOOR CLOSE		close	
REAR/SIDE DOOR CLOSE		close	
MAIN		ma“in”	
ALARM		al“ar”m	
PHONE		ph“one”	
EMERGENCY STOP (WHEN PROVIDED) X on face of octagon is not required to be tactile		“st”op	

3 ლიფტის ნიშნების განთავსება
მასშტაბი 1:10

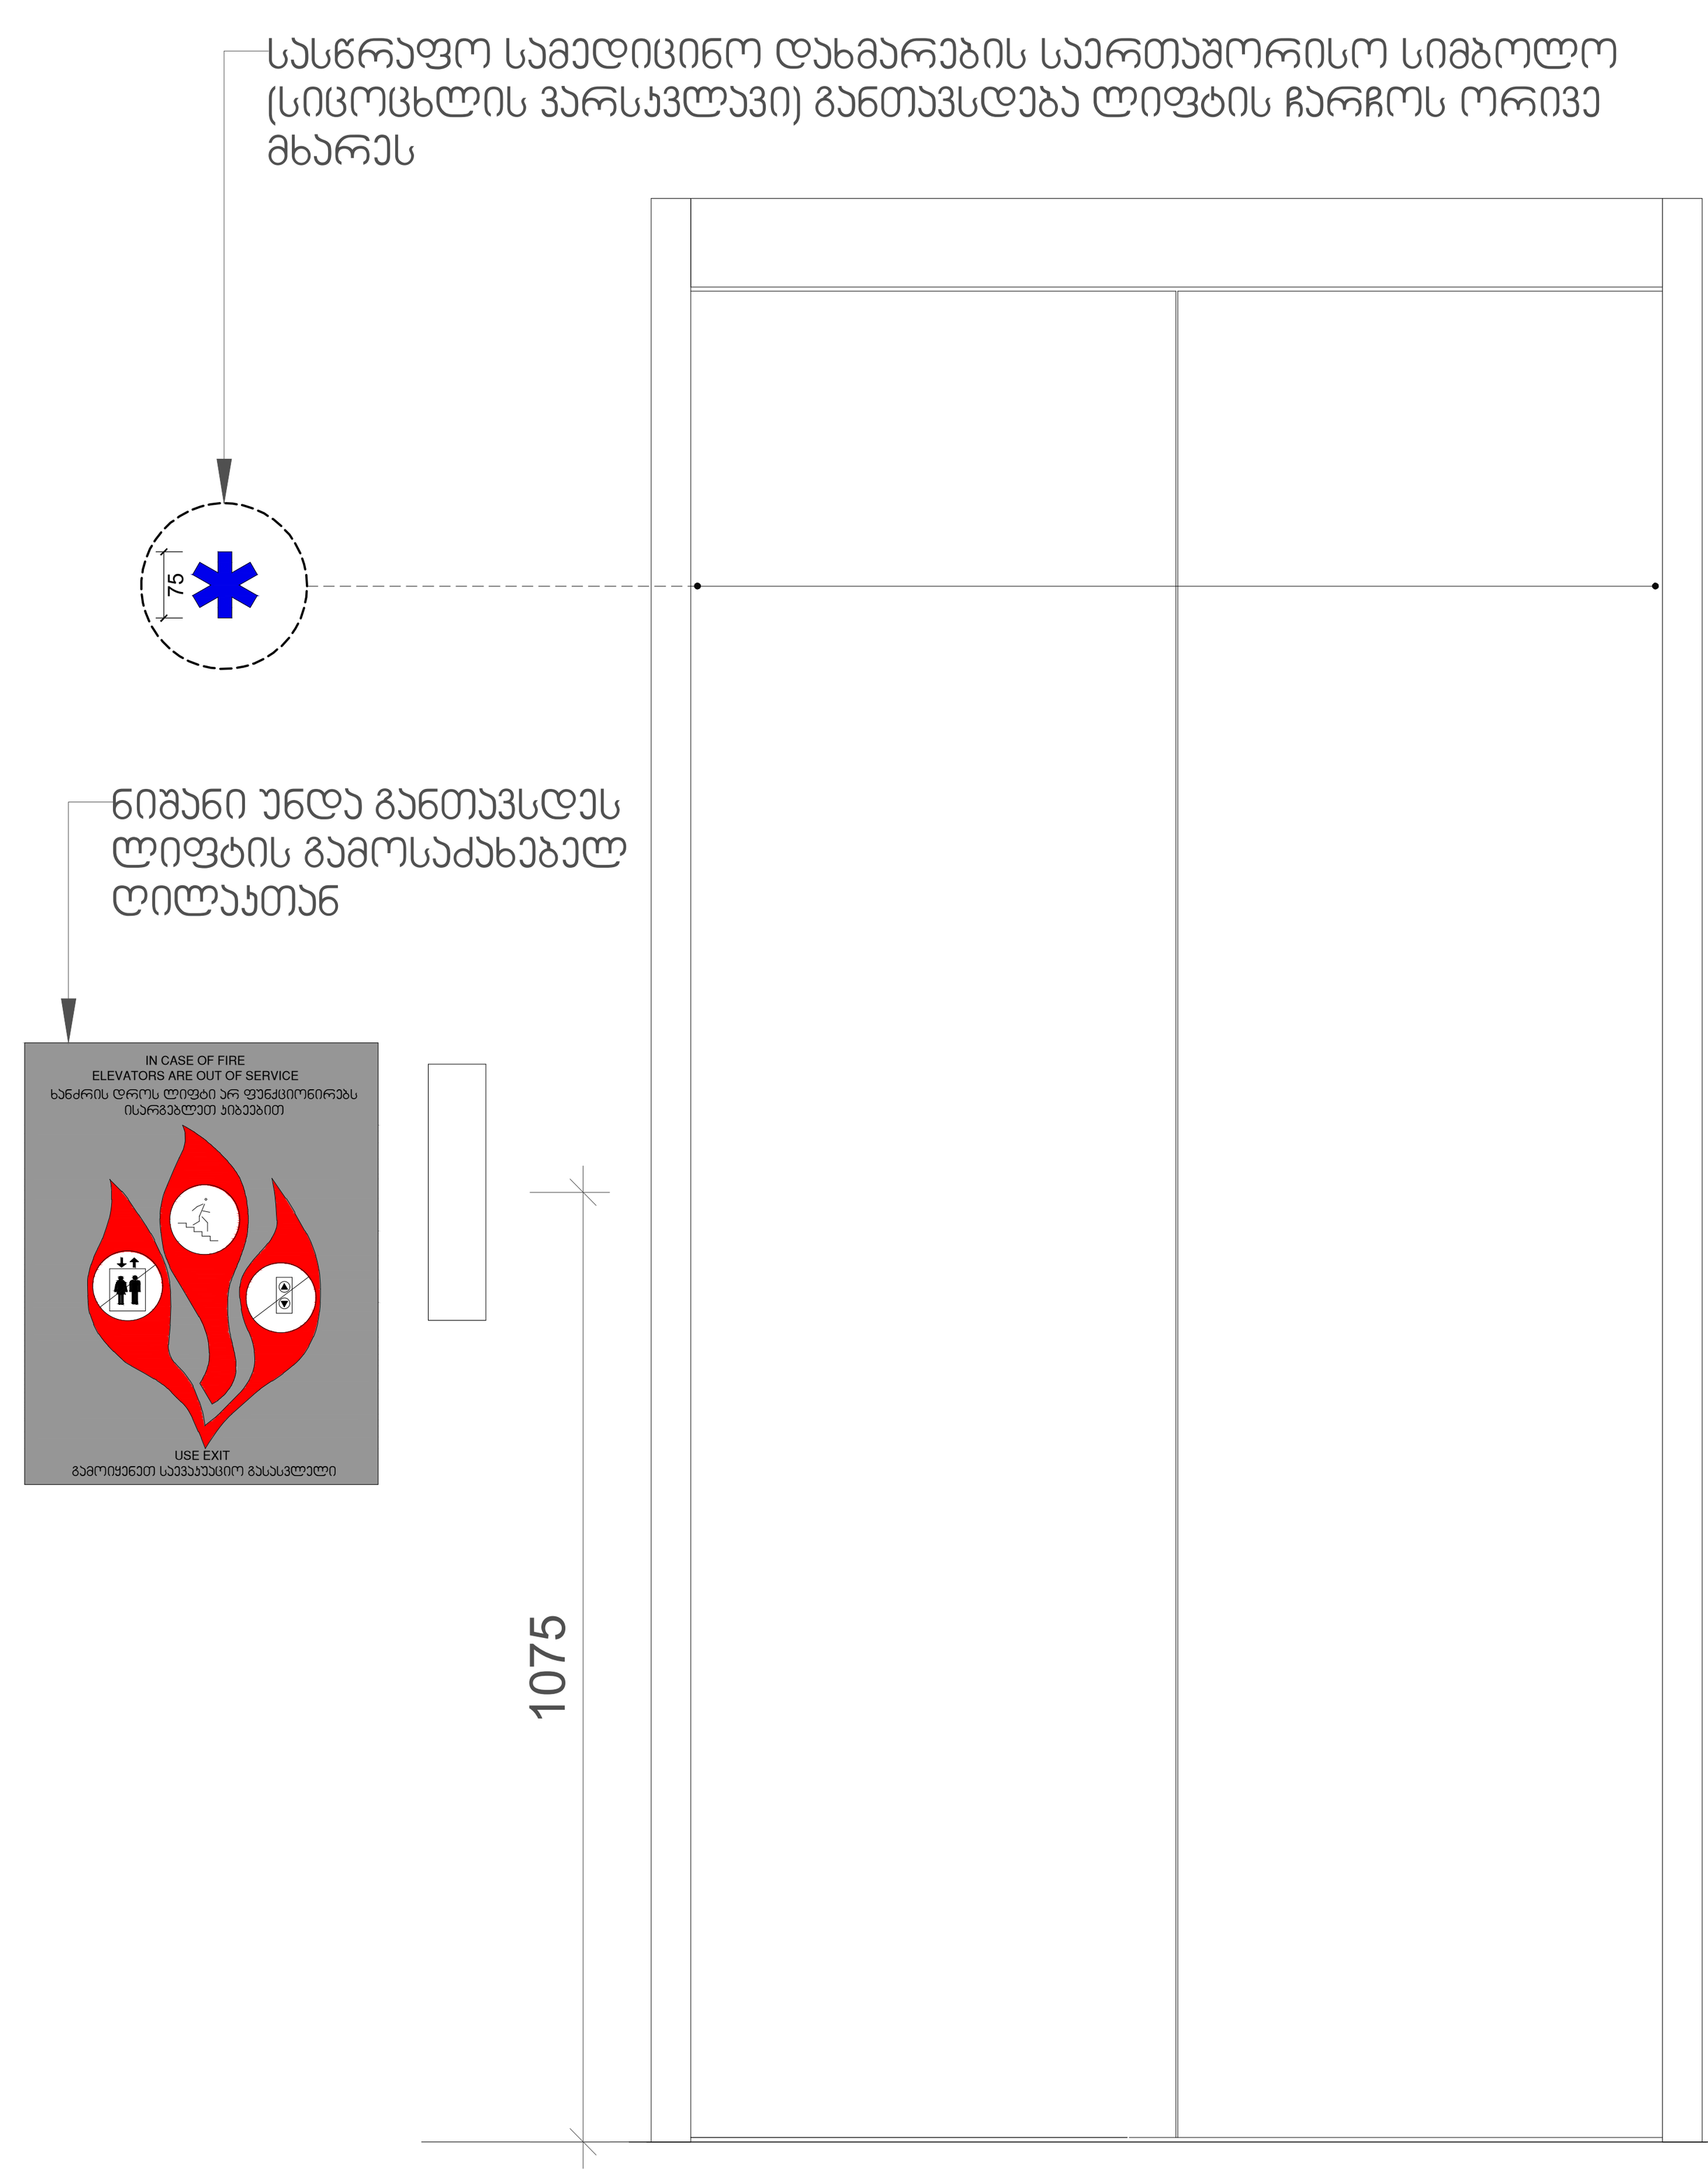

PROJECT DESIGNER:
პროექტანტი:
LSG SOLUTIONS
REGISTERED ADDRESS:
მისამართი:
14 M. Kostava Str.
მერაბ კოსტავას ქ. N14

PROJECT CLIENT:
დამკვეთი:
SILK ROAD GROUP
REGISTERED ADDRESS:
მისამართი:
1 Rose Revolution Square
1 ვარდების რევოლუციის მოედანი

No:	Date: თარიღი:	Description: აღწერა:	XXX/PO	LSG/PM
R00	00.00.00	Issued for Review: განსახილველად:		

LEGEND:
პირობითი აღნიშვნები:

DESIGNER:
პროექტანტი:
შენობა-ნაგებობის უსაფრთხოების კონსულტანტი
FLS Consultant
შპს "დისი ბრუპი"
Ltd DC group
dcgroup2018.info@gmail.com

PROJECT:
პროექტი:
Multifunctional complex "SAKANELA"
მრავალფუნქციური კომპლექსი "საქანელა"

SCALE: / მასშტაბი:
1m 2m 3m 4m 5m

DRAWING TITLE:
ნახაზის სახელწოდება:
PASSENGER ELEVATOR DETAILS
FLS
სამგზავრო ლიფტის დეტალები
წესებთან შესაბამისობა

DRAWING NO:
ნახაზის ნომერი:
A-403

REVISION: რევიზია: R00
FORMAT: ფორმატი: A1
STATUS: სტადია: სანებართვო პროექტი
SHEET NO: ფურცლის ნომერი:

1 საავტომობილო პანდუსის გეგმა
მასშტაბი 1:50

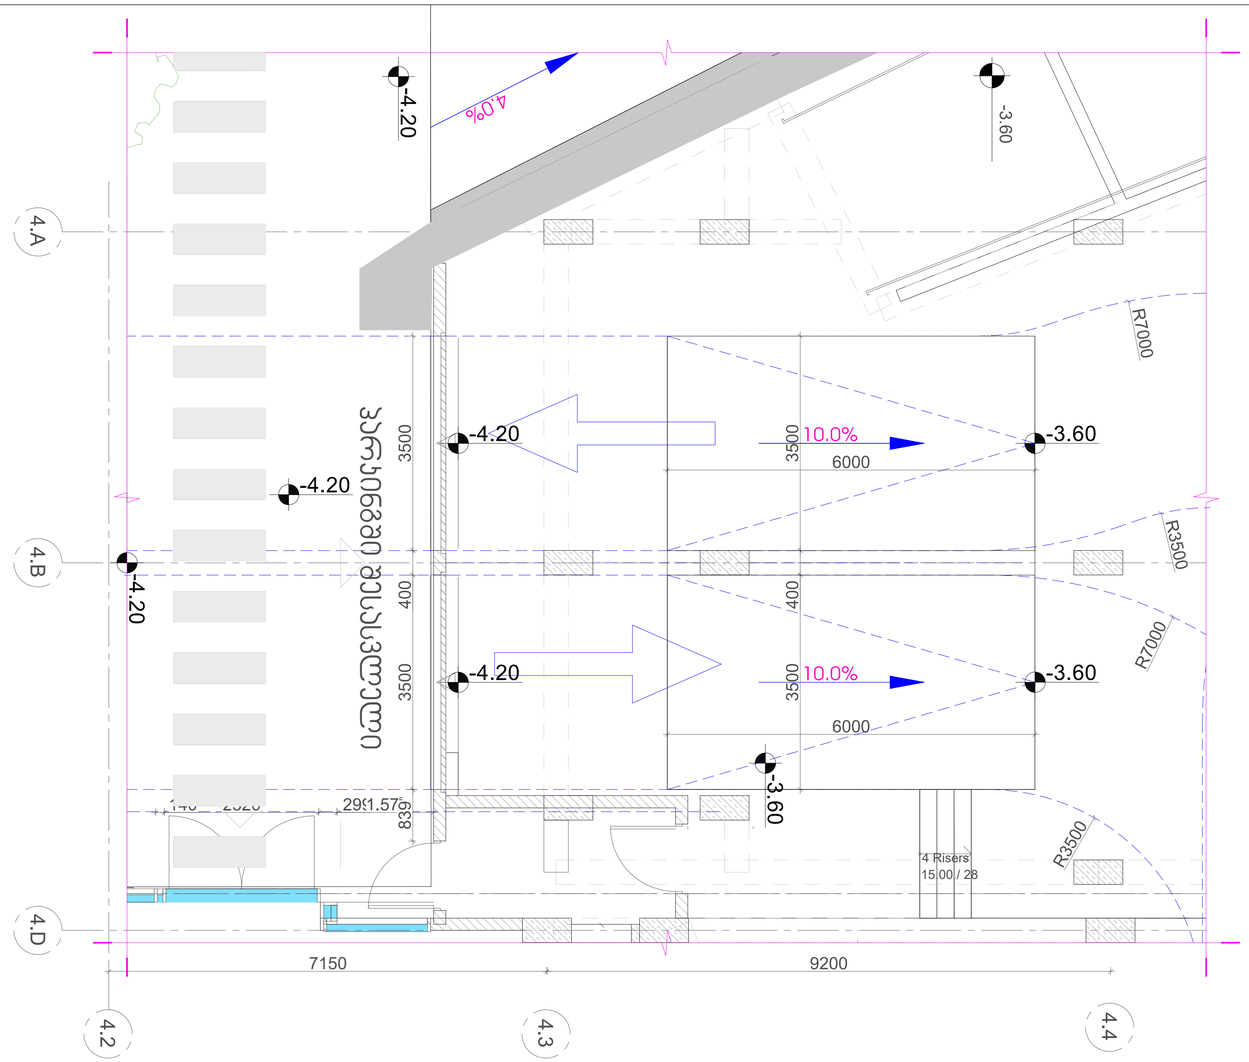

2 საავტომობილო პანდუსის ჭრილი
მასშტაბი 1:50

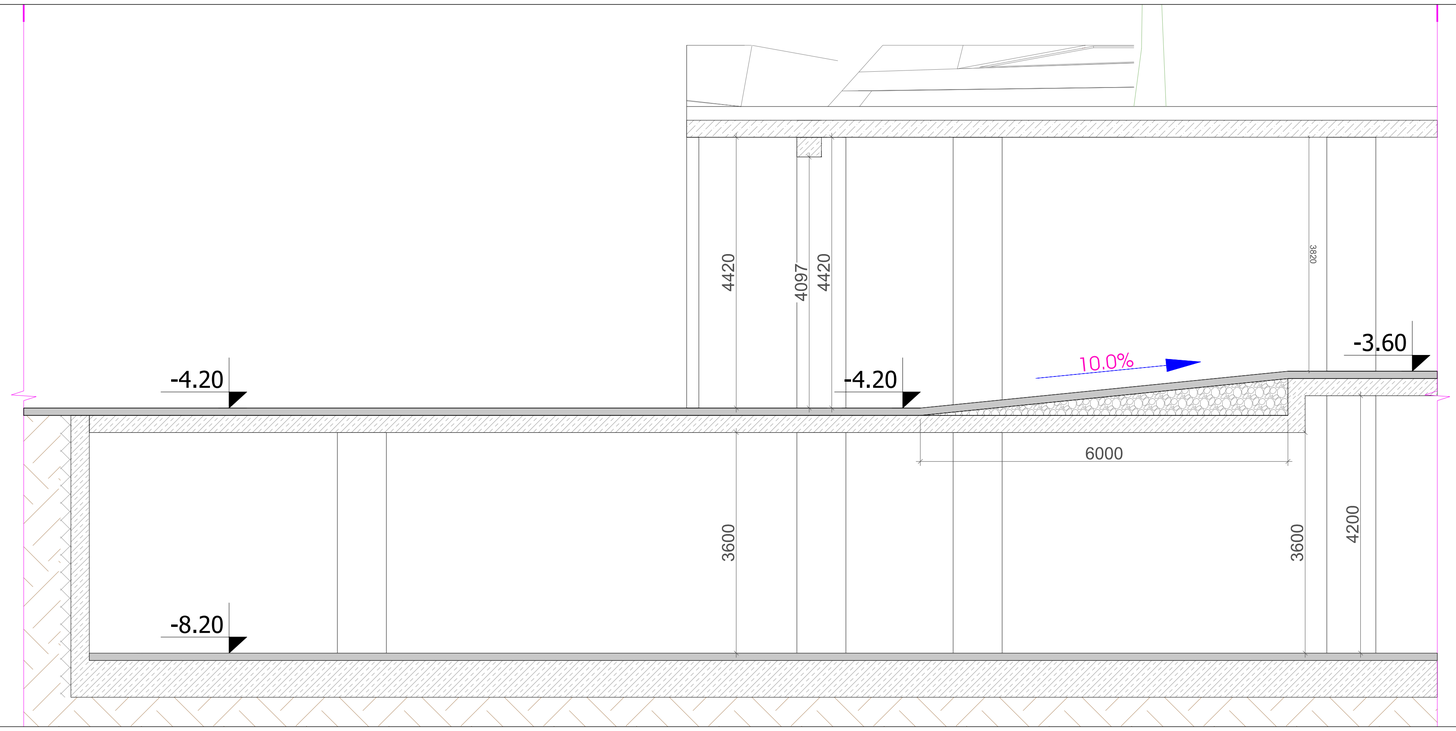

PROJECT DESIGNER:
პროექტანტი:
LSG SOLUTIONS
REGISTERED ADDRESS:
მისამართი:
14 M. Kostava Str.
მერაბ კოსტავას ქ. N14

PROJECT CLIENT:
დამკვეთი:
SILK ROAD GROUP
REGISTERED ADDRESS:
მისამართი:
1 Rose Revolution Square
1 ვარდების რევოლუციის მოედანი

No:	Date: თარიღი:	Description: აღწერა:		
R00	00.00.00	Issued for Review: განსახილველად:		

LEGEND:
პირობითი აღნიშვნები:

DESIGNER:
პროექტირება:

მშენებლობაზე პასუხისმგებელი პირები
FLS Consultant
შპს "ფლს ბიურო"
Ltd DC group
dcgroup2018.info@gmail.com

PROJECT:
პროექტი:
Multifunctional complex
"SAKANELA"
მრავალფუნქციური კომპლექსი
"საქანელა"

SCALE: / მასშტაბი:
1m 2m 3m 4m 5m

DRAWING TITLE:
ნახაზის სახელწოდება:
PARKING RAMP DETAILS
FLS
საავტომობილო პანდუსის დეტალები
წესებთან შესაბამისობა

DRAWING NO:
ნახაზის ნომერი:
A-402

REVISION: რევიზია: R00
FORMAT: ფორმატი: A1
STATUS: სტატუსი: საწყობარითვი პროექტი
SHEET NO: ფურცლის ნომერი:

1 გასასვლელის ნიშნები
მასშტაბი 1:7.5

გასასვლელის განათებული ნიშანი

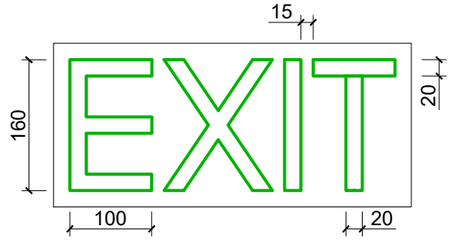

განათებული ნიშანი
თავშესაფრის ფართობთან მიმაგრებულ ჯართან

გნიშანი ამობურცული სიმბოლოებით
გარეთ გამავალ ყველა ჯართან

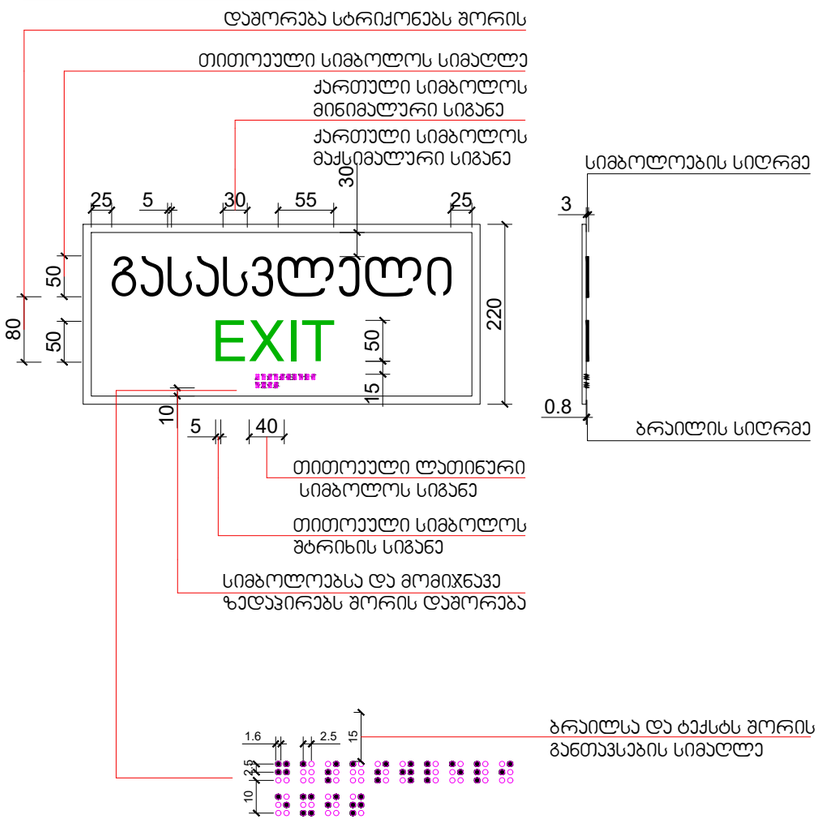

2 გასასვლელის ნიშნების განთავსება
მასშტაბი 1:20

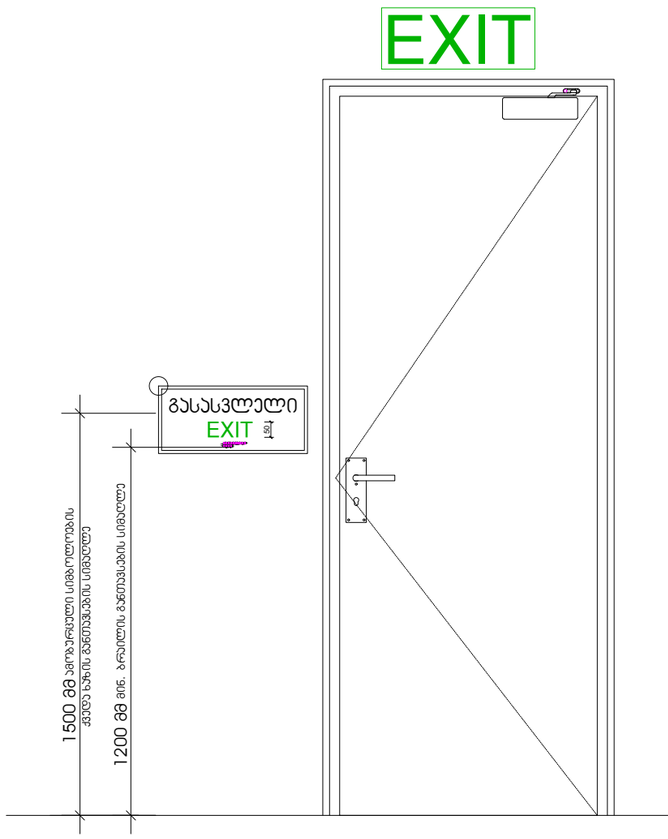

3 ტუალეტის ნიშნები
მასშტაბი 1:5

ნიშანი პიქტოგრამებით, ამობურცული ნიშნებით და ბრაილით
განთავსდება
მისაწვდომ ტუალეტებთან ჯარის მომიჯნავედ

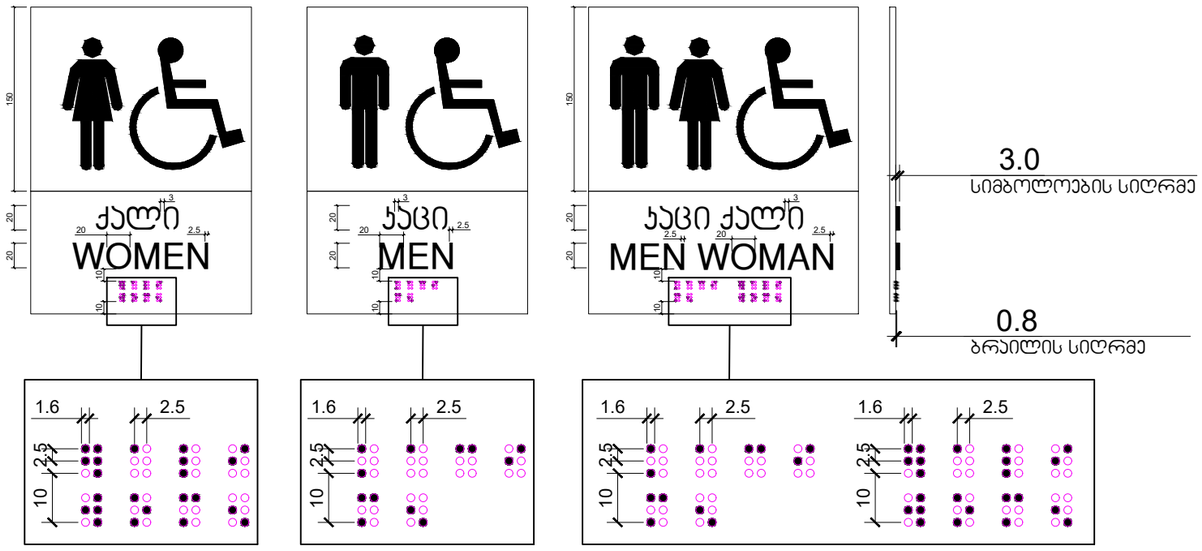

4 ჯარის თავისუფალი გასასვლელი და ზღურბლის დეტალები
მასშტაბი 1:75

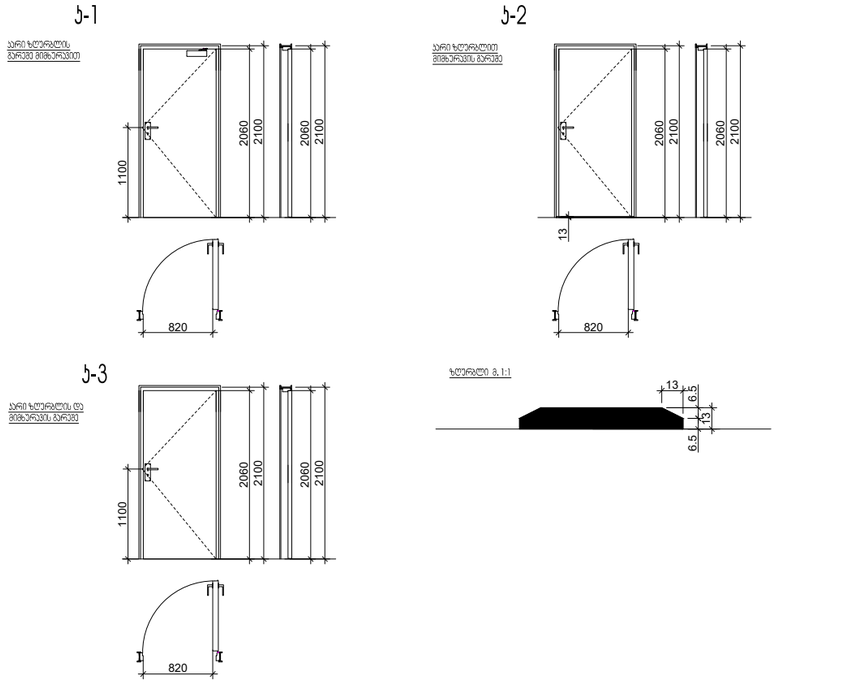

PROJECT DESIGNER:
პროექტანტი:
LSG SOLUTIONS

REGISTERED ADDRESS:
მისამართი:
14 M. Kostava Str.
მერაბ კოსტავას ქ. N14

PROJECT CLIENT:
დამკვეთი:
SILK ROAD GROUP

REGISTERED ADDRESS:
მისამართი:
1 Rose Revolution Square
1 ვარდების რევოლუციის მოედანი

No:	Date: თარიღი:	Description: აღწერა:		
R00	00.00.00	Issued for Review: განსახილველად:	XXX/PO	LSG/PM

LEGEND:
პირობითი აღნიშვნები:

DESIGNER:
პროექტანტი:

შენობა-ნაგებობის უსაფრთხოების კონსულტანტი
FLS Consultant
შპს "დიდი ბიჯი"
Ltd DC group
dcgroup2018.info@gmail.com

PROJECT:
პროექტი:
Multifunctional complex
"SAKANELA"
მრავალფუნქციური კომპლექსი
"საქანელა"

SCALE: / მასშტაბი:
1m 2m 3m 4m 5m

DRAWING TITLE:
ნახაზის სახელწოდება:
ACCESSIBILITY DETAILS
მისაწვდომობის დეტალები

DRAWING NO:
ნახაზის ნომერი:

REVISION: რევიზია: R00
FORMAT: ფორმატი: A3
STATUS: სტადია: სანებართვო პროექტი
SHEET NO: ფურცლის ნომერი:

1 გზა-ჯიბის ნიშნები
მასშტაბი 1:10

ორმხრივი კავშირის გამოყენების წესები,
ნიშანი უნდა გაიკრას თავშესაფრის ფართობებთან

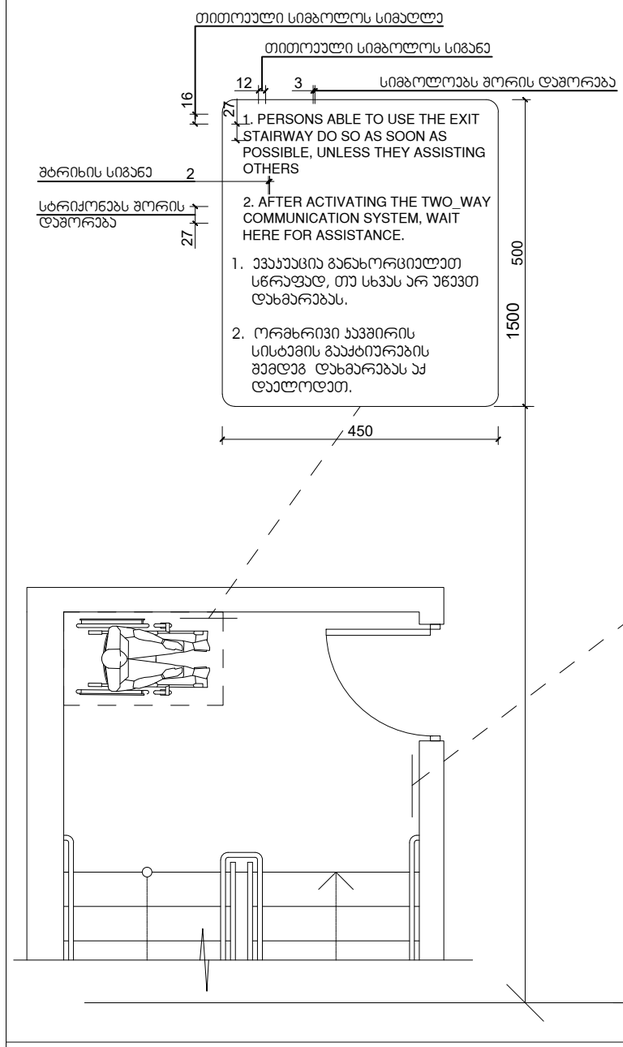

გზა-ჯიბის აღმოსაცნობის ნიშანი,
გზა-ჯიბის სახურავებში,
დერეფანში გამავალი ჯარის საკეტის მომიჯნავედ

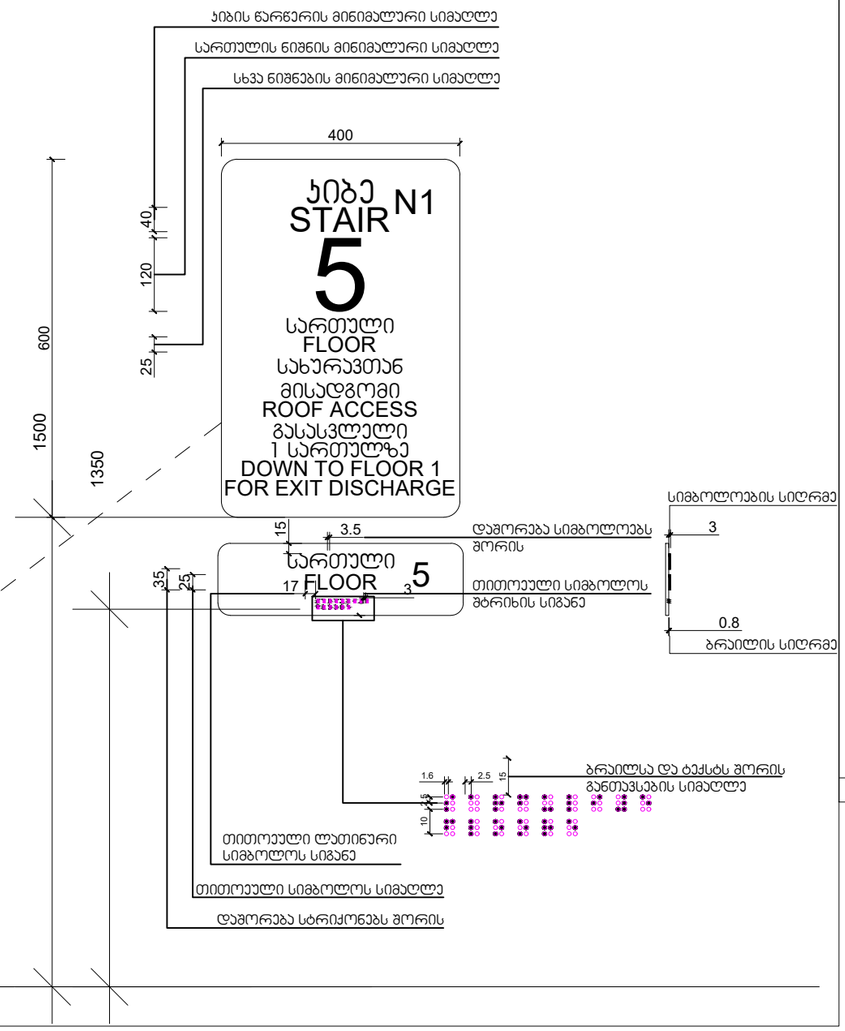

2 აკტოსადგომის ნიშნების განთავსება
მასშტაბი 1:10

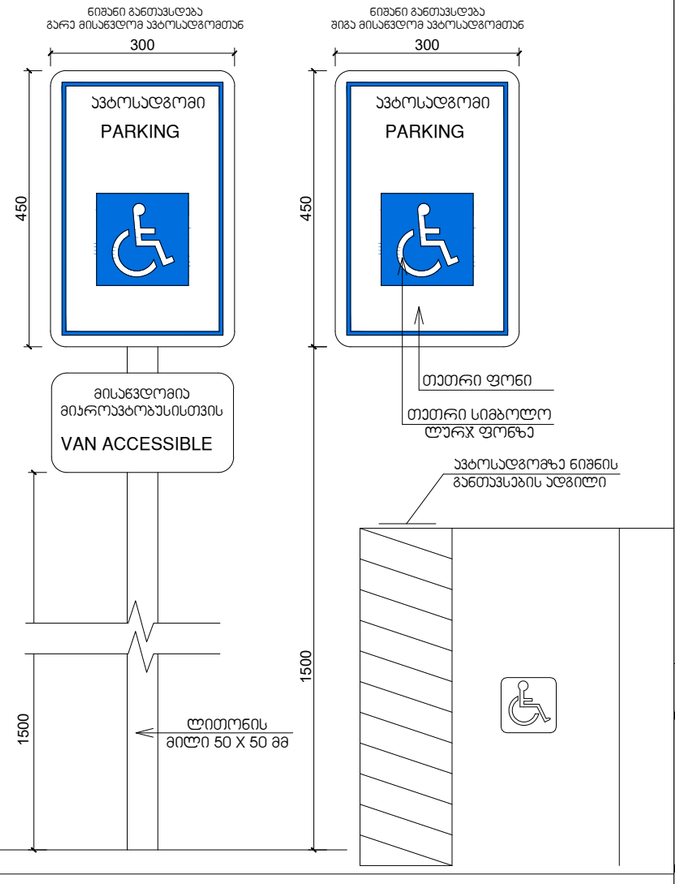

3 ლიფტის ნიშნების განთავსება
მასშტაბი 1:20

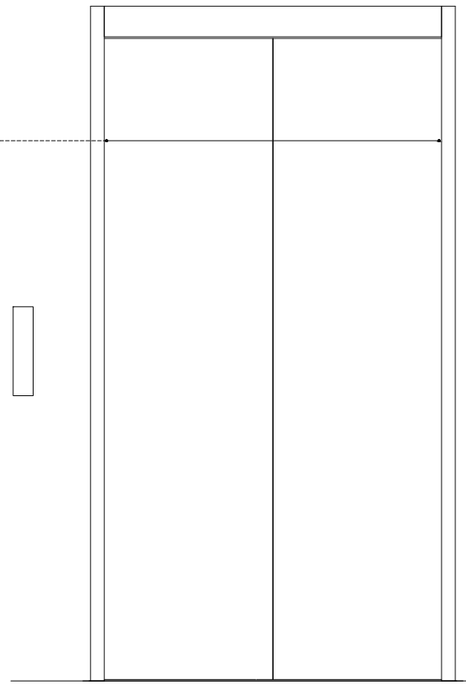

ნიშანი განთავსდება ლიფტის გამოსაძახებელ ღილაკთან

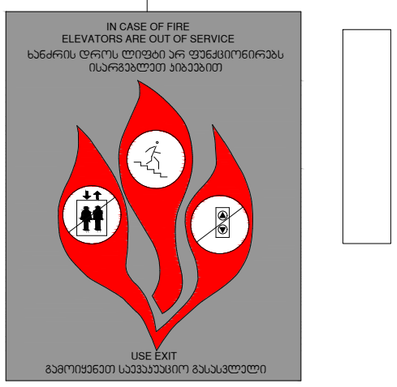

სასწრაფო სამედიცინო დახმარების საერთაშორისო სიმბოლო
(სისწრაფის ვარსკვლავი) განთავსდება ლიფტის ჩარჩოს ორივე მხარეს



ნიშანი განთავსდება ლიფტის გამოსაძახებელ ღილაკთან



PROJECT DESIGNER:
პროექტანტი:
LSG SOLUTIONS

REGISTERED ADDRESS:
მისამართი:
14 M. Kostava Str.
მერაბ კოსტავას ქ. N14

PROJECT CLIENT:
დამკვეთი:
SILK ROAD GROUP

REGISTERED ADDRESS:
მისამართი:
1 Rose Revolution Square
1 ვარდების რევოლუციის მოედანი

No:	Date: თარიღი:	Description: აღწერა:		
R00	00.00.00	Issued for Review: განსახილველად:	XXX/PO	LSG/PM

LEGEND:
პირობითი აღნიშვნები:

DESIGNER:
პროექტანტი:

შენობა-ნაგებობის უსაფრთხოების კონსულტანტი
FLS Consultant
შპს "დიდი ბიჯი"
Ltd DC group
dcgroup2018.info@gmail.com

PROJECT:
პროექტი:

Multifunctional complex
"SAKANELA"
მრავალფუნქციური კომპლექსი
"საქანელა"

SCALE: / მასშტაბი:

1m 2m 3m 4m 5m

DRAWING TITLE:
ნახაზის სახელწოდება:

ACCESSIBILITY DETAILS
მისაწვდომობის დეტალები

DRAWING NO:
ნახაზის ნომერი:

REVISION: რევიზია:	FORMAT: ფორმატი:
R00	A3
STATUS: სტადია:	SHEET NO: ფურცლის ნომერი:
სანებართვო პროექტი	