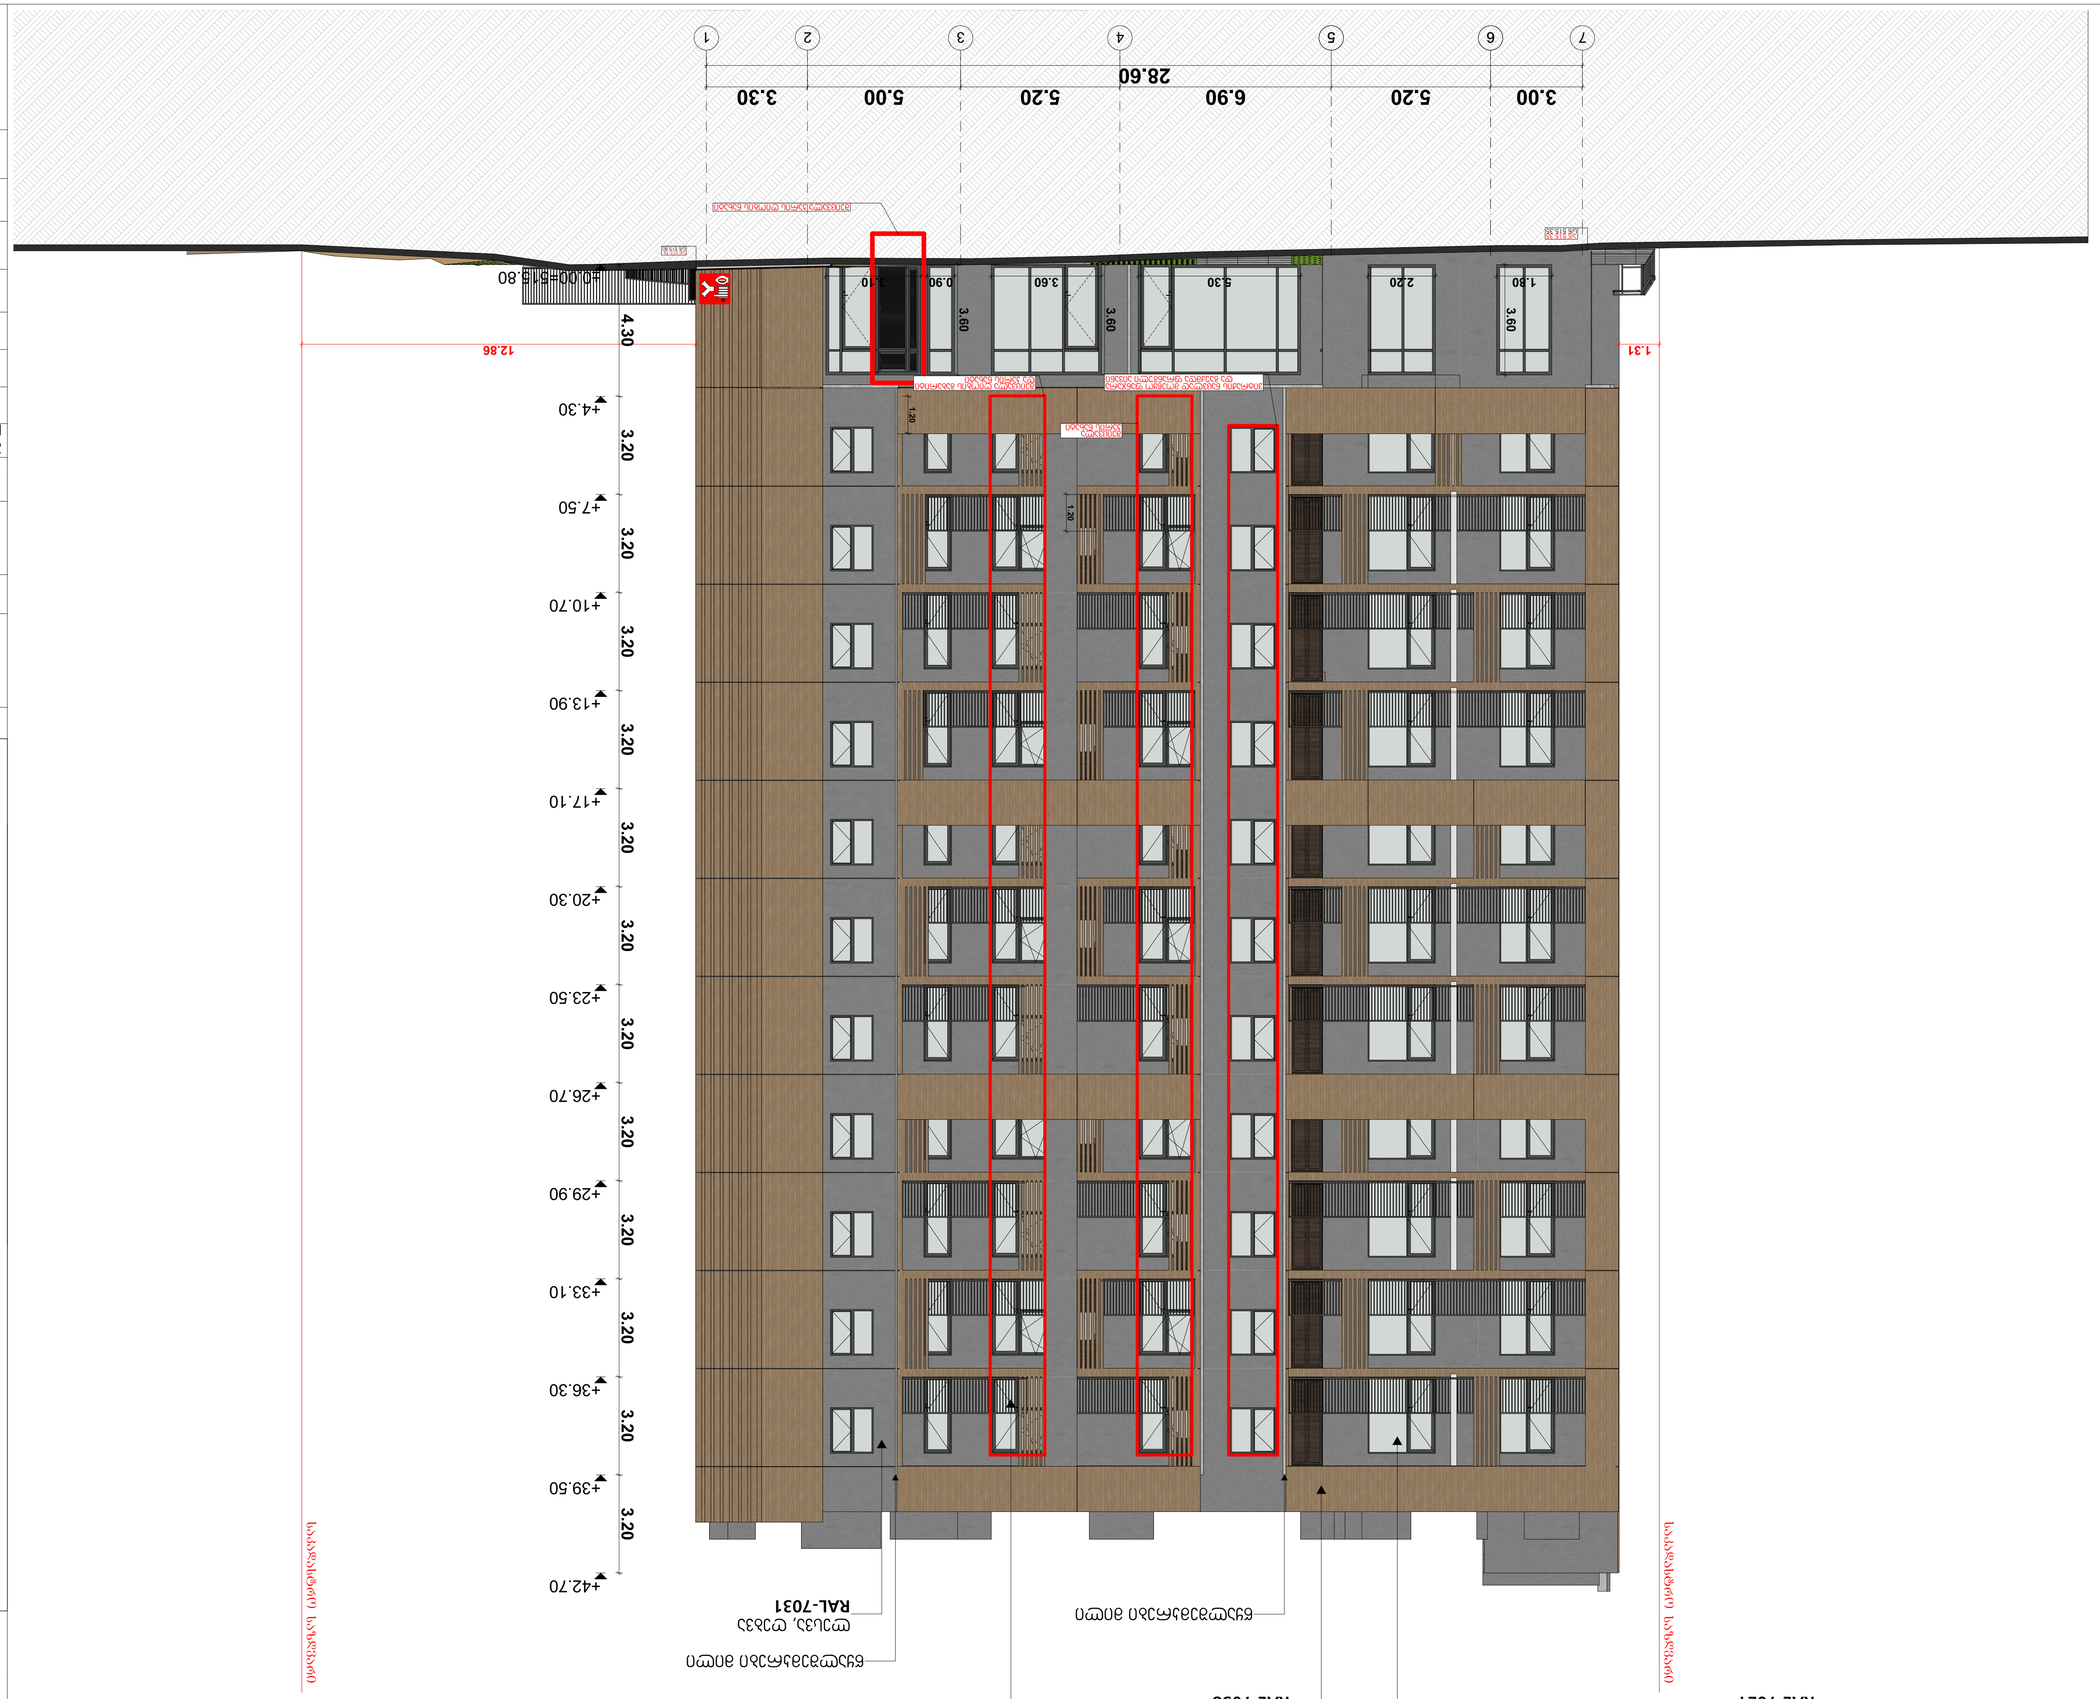





















ფასადი ზ-ა 1:100



პროექტის დასახელება

მრავალბინიანი საცხოვრებელი სახლი

მისამართი:
Address

ქ.თბილისი, გლდანის დასახლება V მიკრო/რაიონი
01.11.10.013.335

პირობითი ნიშნები:

შენიშვნა:
Notes:

1. ნახაზზე ზომები მოცემულია მეტრებში.
2. ექსპლოატაციაში მიღებამდე პროექტში შესაძლებელია განხორციელდეს ცვლილებები.
3. ნახაზის ყველა ცვლილება მშენებლობის პროცესში მეთანხმებული უნდა იყოს პროექტის ავტორთან.

პროექტის სტატუსი Drawing Status	შეს. თარიღი Date
კონცეპტირებული არქიტექტურული პროექტის შემთანხმება.	2026

დამკვეთი:
შპს "სოლო დეველოპმენტი" (405148086)

შემსრულებლები
performers

თანამდებობა	სახელი.გვარი	ხელმოწერა
მთ. არქიტექტორი	მარიამ ეფრემიძე	
არქიტექტორი	მარი ზანდარაშვილი	

ნახაზის დასახელება
Drawing title

ფასადი ზ-ა

ფურცელი №	ფურცლის ზომა
მასშტაბი. Drawing Scale.	A1

2026

ფასადი ა-ზ 1:100

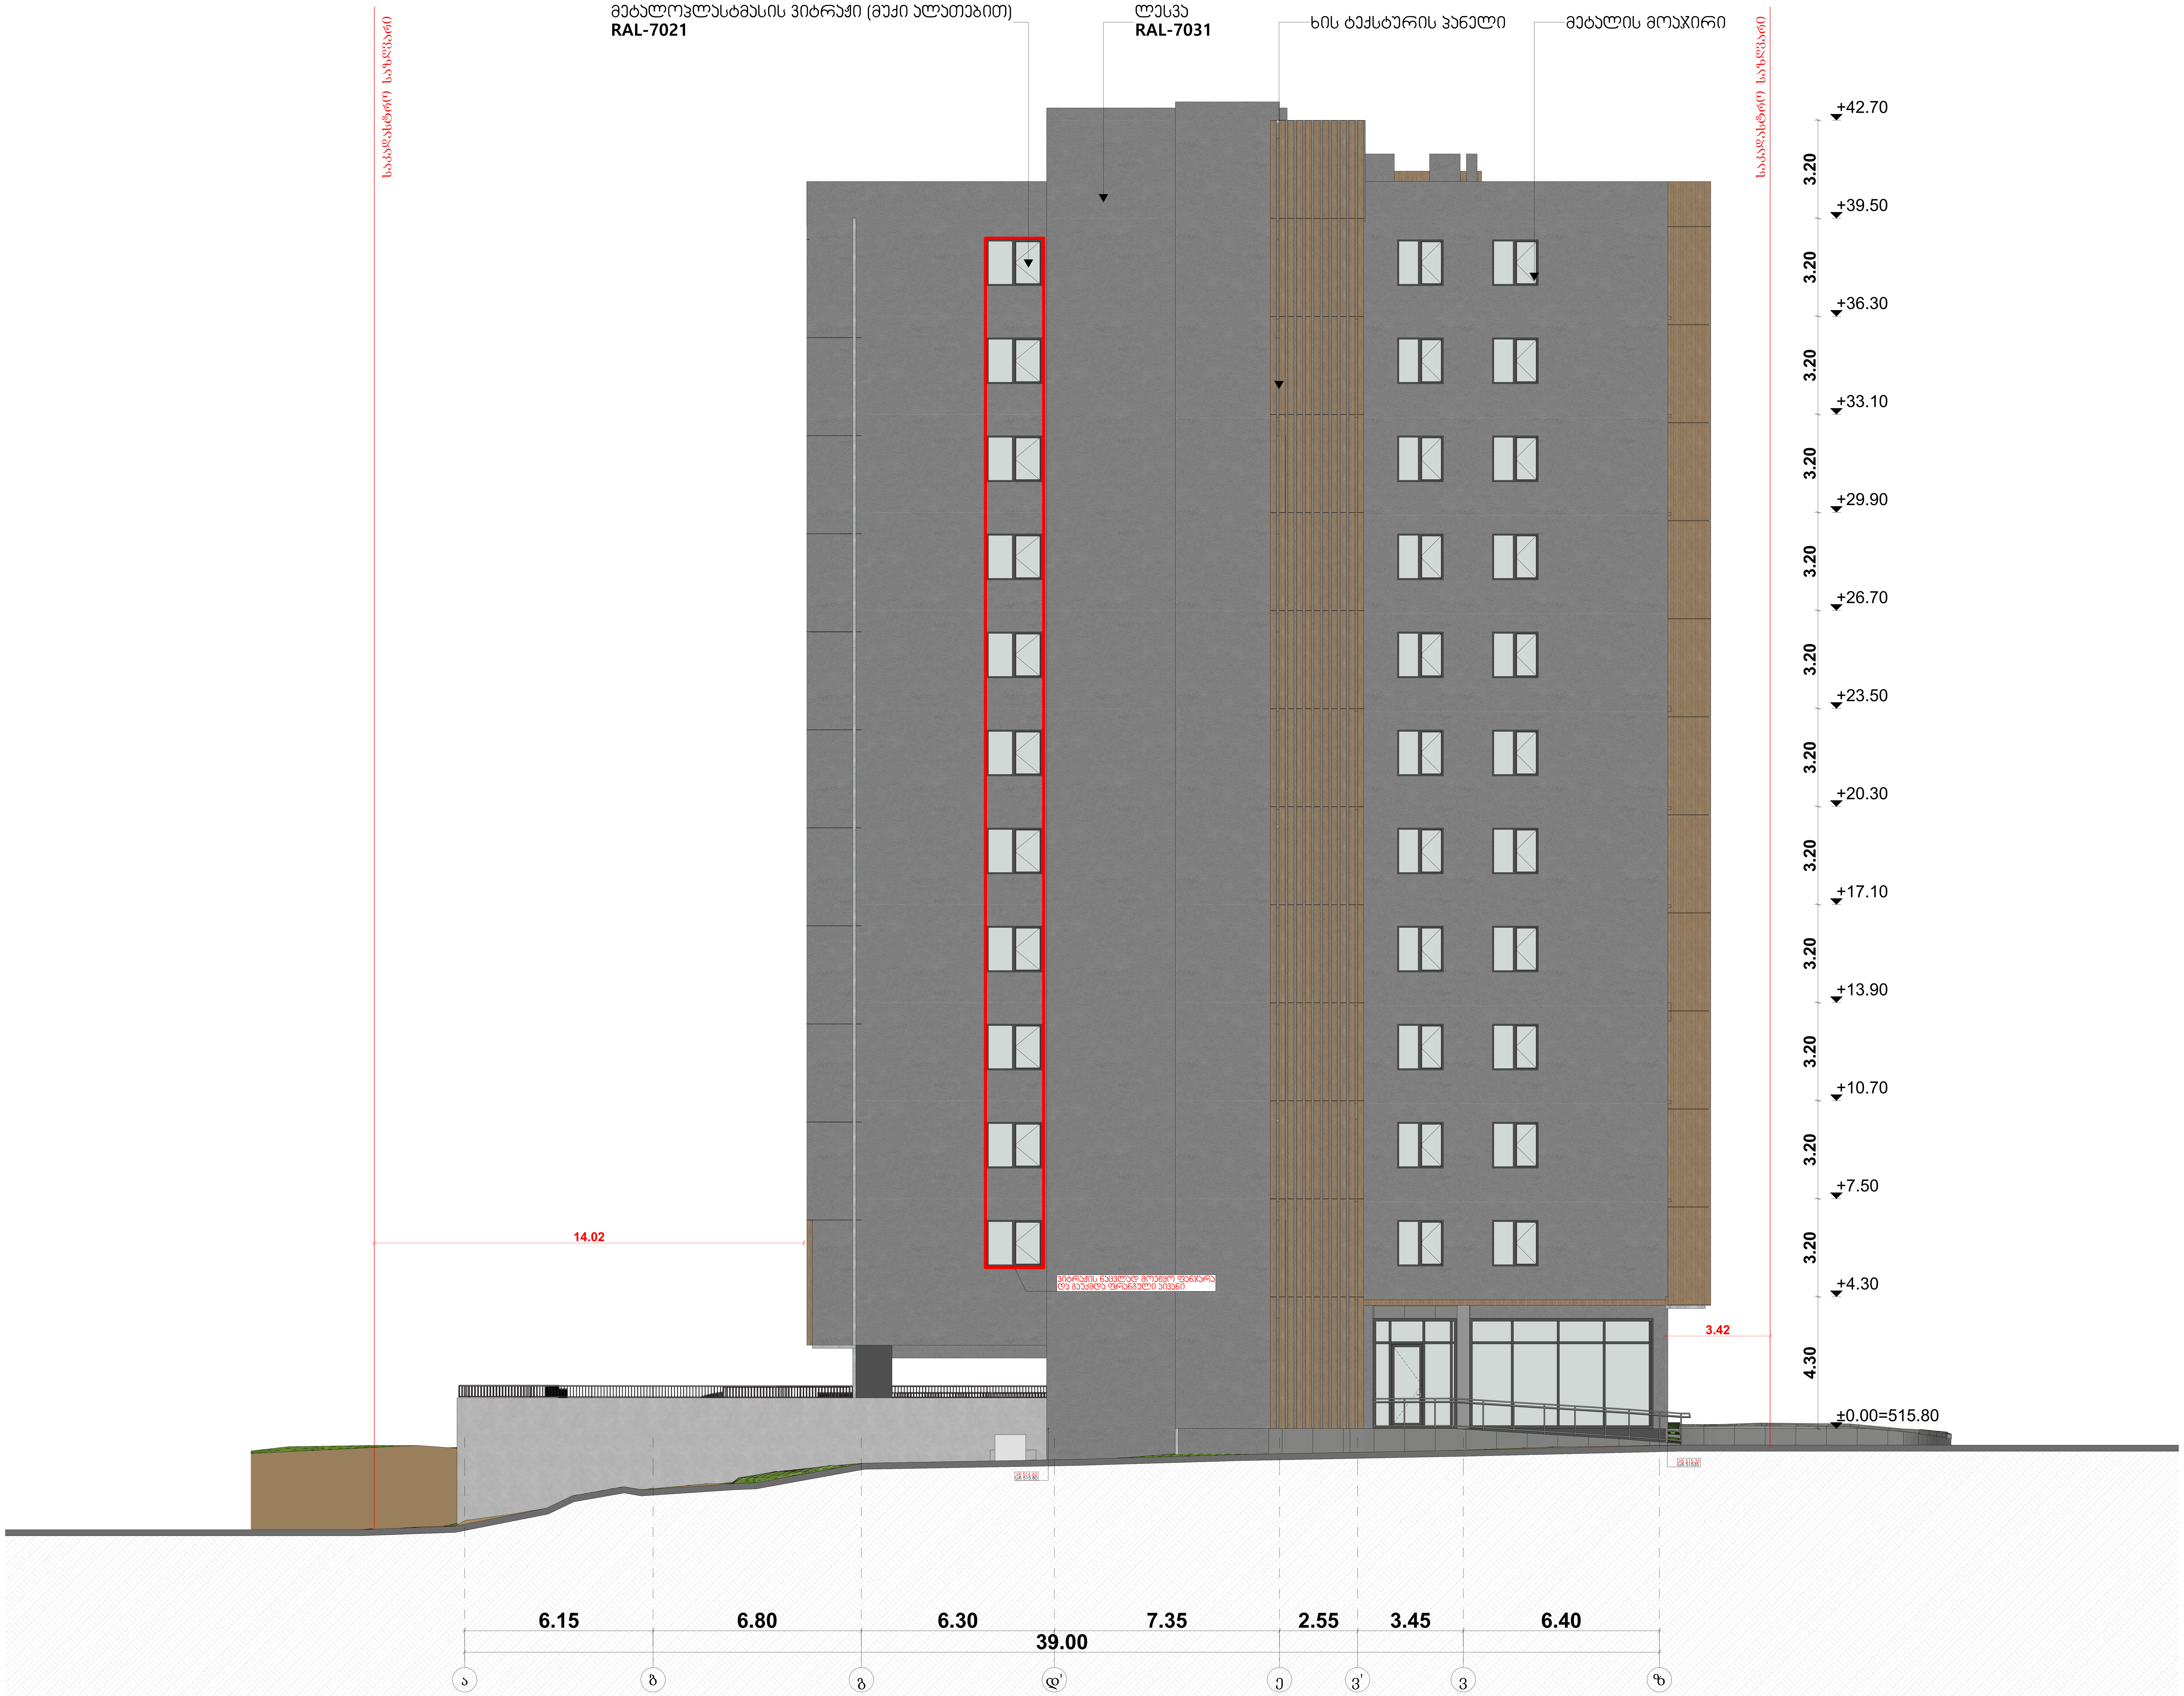

პროექტის დასახელება

მრავალბინიანი საცხოვრებელი სახლი

მისამართი:
Address

ქ,თბილისი, გლდანის დასახლება V მიკრო/რაიონი
01.11.10.013.335

პირობითი ნიშნები:

შენიშვნა:
Notes:

1. ნახაზზე ზომები მოცემულია მეტრებში.
2. ექსპლოატაციაში მიღებამდე პროექტში შესაძლებელია განხორციელდეს ცვლილებები.
3. ნახაზის ყველა ცვლილება მშენებლობის პროცესში შეთანხმებული უნდა იყოს პროექტის ავტორთან.

პროექტის სტატუსი Drawing Status	შეს. თარიღი Date
კორექტირებული არქიტექტურული პროექტის შეთანხმება.	2026

დამკვეთი:
შპს "სოლუმ დეველოპმენტი" (405148086)

შემსრულებლები
performers

თანამდებობა	სახელი,გვარი	ხელმოწერა
მთ. არქიტექტორი	მარიამ ეფრემიძე	
არქიტექტორი	მარი ზანდარაშვილი	

ნახაზის დასახელება
Drawing title

ფასადი ა-ზ

ფურცელი №	ფურცლის ზომა
მასშტაბი. Drawing Scale.	A1

2026 ჩ








მასალების ჩამონათვალი

ლესვა №1	
დეკორატიული პანელი №1	

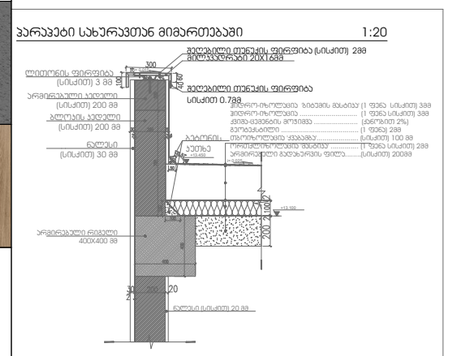

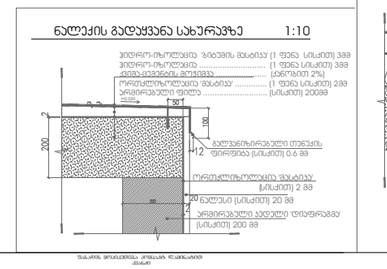

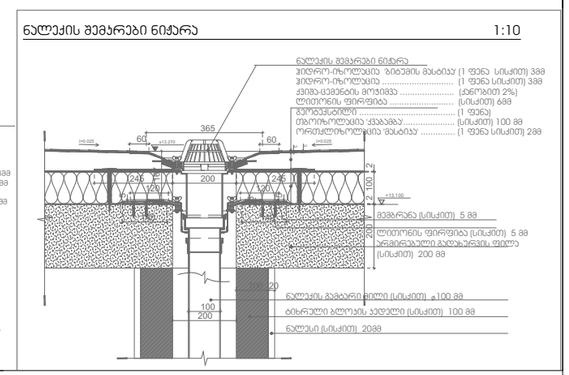

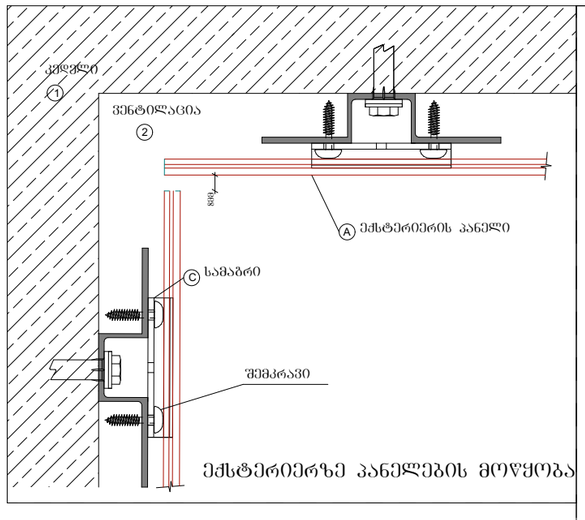

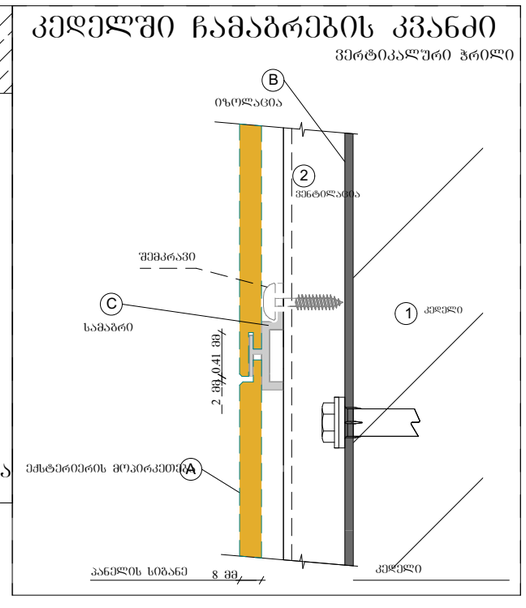

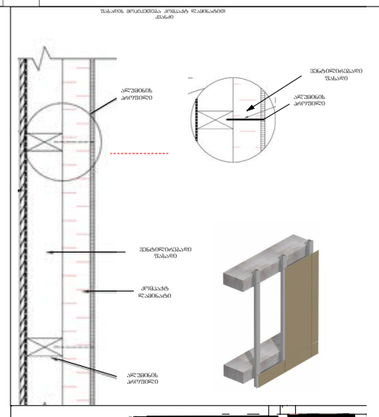

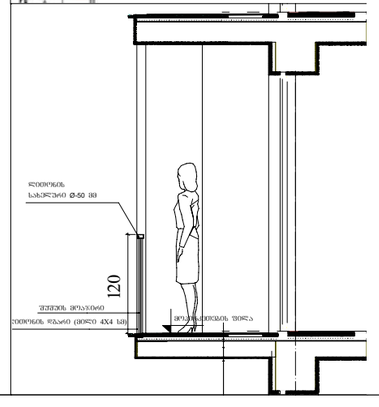

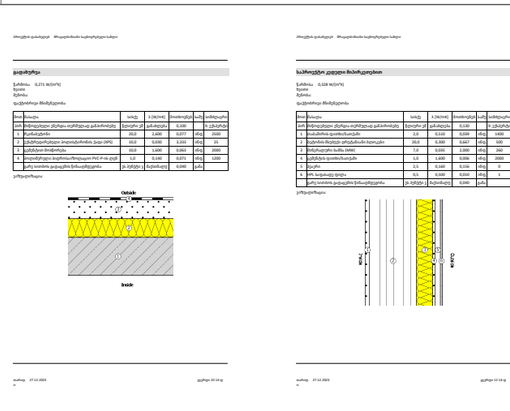

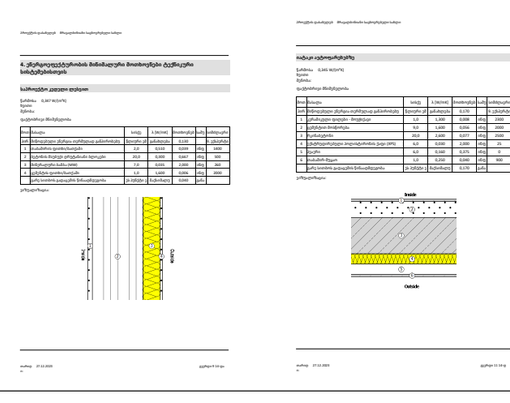

პროექტის დასახელება

მრავალბინიანი საცხოვრებელი სახლი

მისამართი:
Address

ქ.თბილისი, გლდანის დასახლება V მიკრო/რაიონი 01.11.10.013.335

პირობითი ნიშნები:

შენიშვნა:
Notes:

1. ნახაზზე ზომები მოცემულია მმ-ში.
2. ექსპლუატაციაში მიღებამდე პროექტში შესაძლებელია განხორციელდეს ცვლილებები.
3. ნახაზის ყველა ცვლილება მშენებლობის პროცესში შეთანხმებული უნდა იყოს პროექტის ავტორთან.

პროექტის სტატუსი Drawing Status პროექტირებული არქიტექტურული პროექტის შეთანხმება.	შეს. თარიღი Date 2026

დამკვეთი:
მპს "სრულმა დეველოპმენტი" (405148086)

შემსრულებლები
performers

თანამდებობა	სახელი.გვარი	ხელმოწერა
მთ. არქიტექტორი	მარიამ ეფრემიძე	
არქიტექტორი	მარი ხანდურაშვილი	

ნახაზის დასახელება
Drawing title

ფასადის დეტალები

ფურცელი №	ფურცლის ზომა
მასშტაბი. Drawing Scale.	A3

2026 წ

ვიტრაჟებისა და კარების სპეციფიკაცია

დასახელება	1	2	ვ-2	ვ-3	ვ-4	ვ-5	ვ-5	ვ-6	ვ-6	ვ-7	ვ-8	კ-0' 90 წ
რაოდენობა	1	1	10	11	11	11	11	22	33	11	11	1
ზომა	0.80×2.20	1.40×0.60	1.30×2.50	1.50×2.50	1.60×2.50	1.80×2.50	1.80×2.50	2.00×2.50	2.00×2.50	1.60×2.50	2.20×2.50	1.30×2.10
გაღება			R	L	R	L	R	L	R	R	R	R
ნახაზი												
ხედი	2.20 / 0.80	1.40 / 0.60	2.50 / 1.30	2.50 / 1.50	2.50 / 1.60	1.50 / 1.00 / 1.80	2.50 / 1.80	1.50 / 1.00 / 2.00	1.50 / 1.00 / 2.00	1.50 / 1.00 / 1.60	2.50 / 2.20	2.10 / 1.30

დასახელება	კ-1	კ-1'-90 წ	კ-1 90 წ	კ-1 90 წ	კ-1 90 წ	კ-1 90 წ	კ-4 20 წ	კ-4 20 წ	კ-5	კ-5	კ-7	კ-7
რაოდენობა	33	26	1	1	13	38	4	86	45	112	20	22
ზომა	0.90×2.50	1.40×2.20	0.95×1.80	1.50×0.60	0.95×2.20	0.95×2.20	0.90×2.20	0.90×2.20	0.90×2.20	0.90×2.20	0.90×2.10	0.90×2.10
გაღება	R		R		L	R	L	R	L	R	L	R
ნახაზი											→	←
ხედი	2.50 / 0.90	2.20 / 1.40	1.80 / 0.95	1.50 / 0.60	2.20 / 0.95	2.20 / 0.95	2.20 / 0.90	2.20 / 0.90	2.20 / 0.90	2.20 / 0.90	2.10 / 0.90	2.10 / 0.90

ფასადი 7-2

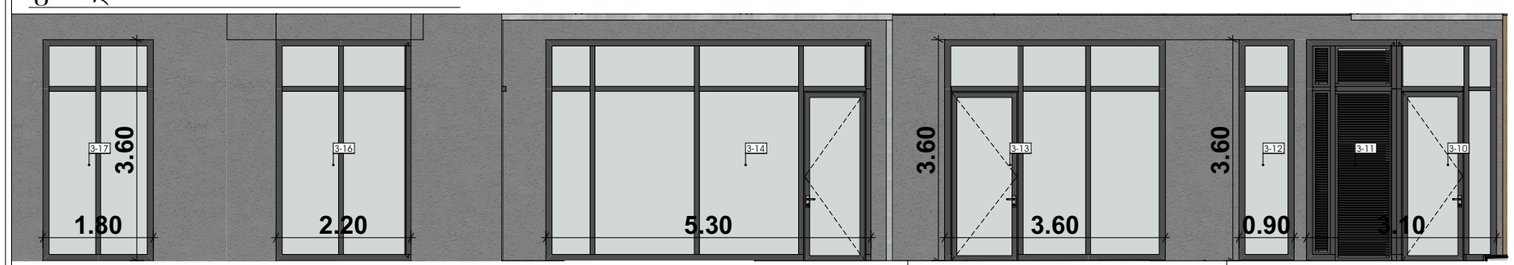

ფასადი ა-ზ2

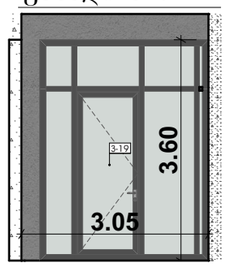

ფასადი ა-ზ1

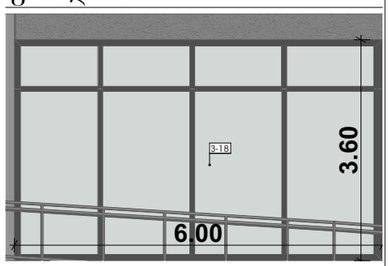

ფასადი 1-7;1



ფასადი ზ-ა2



ფასადი ზ-ა1

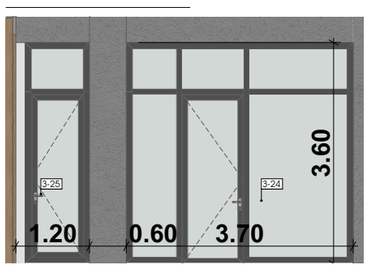

შენიშვნა: სპეციჰიაციაზე მოცემულია ჯარების გარე ზომები, შიდა ზომები ასახულია სართულების გეგმებზე.

პროექტის დასახელება

მრავალბინიანი საცხოვრებელი სახლი

მისამართი:
Address

ქ.თბილისი, გლდანის დასახლება V მიკრო/რაიონი 01.11.10.013.335

პირობითი ნიშნები:

შენიშვნა:
Notes:

1. ნახაზზე ზომები მოცემულია მმ-ში.
2. პასპორტიზაციამდე მიღებამდე პროექტში შესაძლებელია განხორციელდეს ცვლილებები.
3. ნახაზის ყველა ცვლილება მშენებლობის პროცესში შეთანხმებული უნდა იყოს პროექტის ავტორთან.

პროექტის სტატუსი Drawing Status	შეს. თარიღი Date
პროექტირებული არქიტექტორული პროექტის შემთანხმება.	2026

დამკვეთი:
შპს "სრულმა დეველოპმენტი" (405148086)

შემსრულებლები
performers

თანამდებობა	სახელი.გვარი	ხელმოწერა
მთ. არქიტექტორი	მარიამ ეფრემიძე	
არქიტექტორი	მარი ზანდარმაშვილი	

ნახაზის დასახელება
Drawing title

ღიობების სპეციფიკაცია

ფურცელი №	ფურცლის ზომა
მასშტაბი. Drawing Scale.	A3

2026 წ

ფანჯრების სპეციფიკაცია

დასახელება	ფ-1	ფ-2	ფ-3	ფ-4
რაოდენობა	33	33	22	11
ზომა	1.40×1.50	1.50×1.50	1.30×1.50	1.80×1.50
ზედხედი				
წინხედი	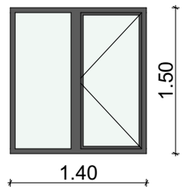	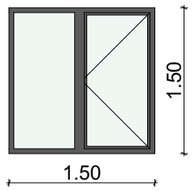	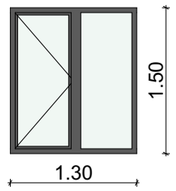	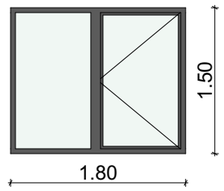
კვ.მ	2.10	2.25	1.95	2.70

პროექტის დასახელება

მრავალბინიანი საცხოვრებელი სახლი

მისამართი:
Address

ქ.თბილისი, გლდანის დასახლება
V მიკრო/რაიონი
01.11.10.013.335

პირობითი ნიშნები:

შენიშვნა:
Notes:

1. ნახაზზე ზომები მოცემულია მმ-ებში.
2. ექსპლოატაციაში მიღებამდე პროექტში შესაძლებელია განხორციელდეს ცვლილებები.
3. ნახაზის ყველა ცვლილება შესრულების პროცესში შეთანხმებული უნდა იყოს პროექტის ავტორთან.

პროექტის სტატუსი Drawing Status	შეს. თარიღი Date
პროექტირებული არქიტექტურული პროექტის შეთანხმება.	2026

დამკვეთი:
შპს "სრულმა დეველოპმენტი" (405148086)

შემსრულებლები
performers

თანამდებობა	სახელი.გვარი	ხელმოწერა
მთ. არქიტექტორი	მარიამ ეფრემიძე	
არქიტექტორი	მარი ზანდარმაშვილი	

ნახაზის დასახელება
Drawing title

ფანჯრების სპეციფიკაცია

ფურცელი №	ფურცლის ზომა
მასშტაბი. Drawing Scale.	A3

2026 წ