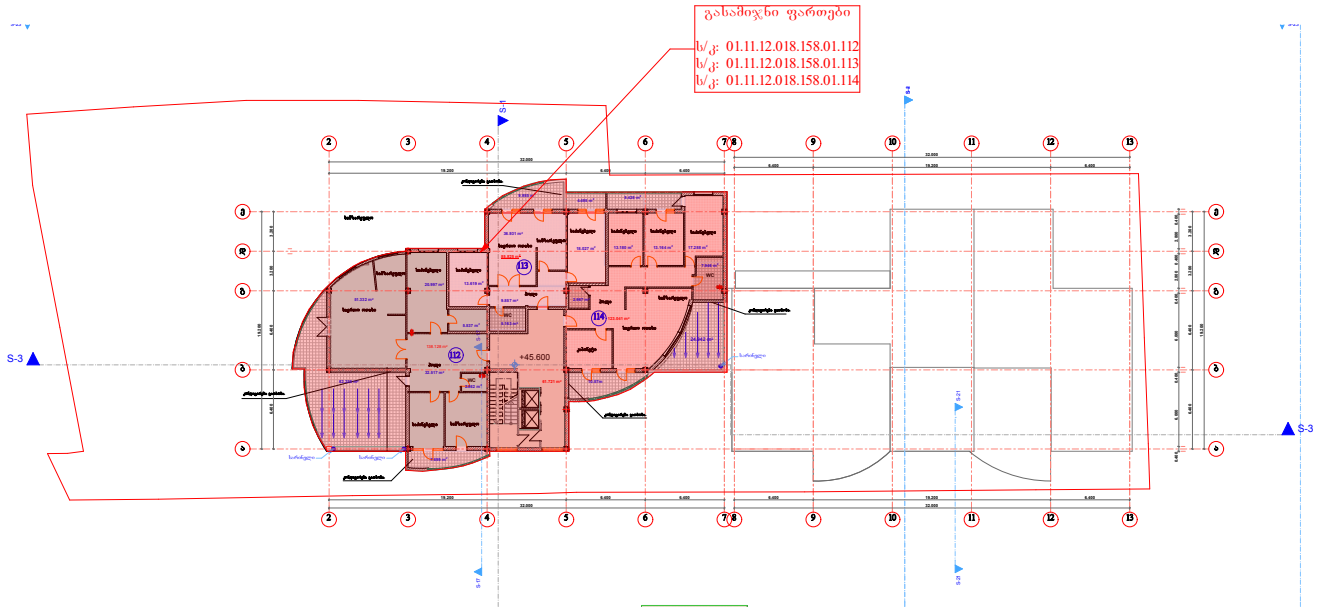

G SPublisherVersion 0.10.100.100

პირობითი ნიშნები

დამკვეთი

შ.პ.ს. ,ფრიზი,

შეთანხმებულია დამკვეთთან

ხიზანიშვილის ქ. #2-ის
მიმდებარედ ვეკუას ქ. #1 შ.პ.ს "ფენიქსი"

დამფუძნებელი
არქიტექტორი

საქართველო. თბილისი.

ტელ: 599 30 39 12

მრავალფუნქციური შენობის პროექტი

მასშტაბი
თარიღი

ექსპლიკაცია

პროექტის სახელწოდება

მისამართი

ხელმოწერა:

სტადია
პროექტი

ფურცლები ფურცელი

ფორმატი A-3 თბილისი 2013 წ.

ზ.გიგაური

თ.ახმეტელი

1:200

D დაკვეთა # 5

zandukelis q. #1-is

ზ.გიგაური
არქიტექტორი

1

2

3

4

5

6

7

8

9

10

1
12
13
14
15
16
17
18
19

20 S-1
S-17 S-17

S-21 S-21

S-2

S-23 S-23 4

S-3

S-3

6.400 6.400 3.200 3.200

19.200

19.200 6.400 6.400
32.000

19.200 6.400 6.400

32.000

32.000
6.400 19.200 6.400

32.000

6.400 19.200 6.400

19.200

6.400 6.400 3.200 3.200

0.400 6.000 0.400 6.000 0.400 2.800 0.400 2.800 0.400

+45.600

24.942 m2

62.255 m2

7.946 m2

20.997 m2

36.931 m2
18.027 m2

9.985 m2
8.428 m2

85.825 m2

5.163 m2

13.164 m2 17.288 m2

9.857 m2

13.619 m2

51.332 m2

2.862 m2

32.517 m2

13.180 m2

5.537 m2

2.967 m2

123.041 m2

7.699 m2

138.128 m2

61.721 m2 10.87m

4.495 m2

სარინელი

სარინელი სარინელი

2 3 4 5 6 7

g

b

a

2 3 4 5 6 7

e

d

112

8 9 10 11 12 13

8 9 10 11 12 13

g

b

a

e

d

საძინებელი

WC

სამზარეულო

საერთო ოთახი

ჰოლი

სამზარეულო

WC

სამზარეულო

ჰოლი

საძინებელი სამზარეულო

WC

საერთო ოთახი

ჰოლი

საძინებელი

კაბინეტი

საძინებელი

საძინებელი საძინებელი
საერთო ოთახი

სამზარეულო

კონდიცირება გათბობა.

კონდიცირება გათბობა.

კონდიცირება გათბობა.

კონდიცირება გათბობა.

კონდიცირება გათბობა.

საძინებელი

113

114

გეგმა 45.60 ნიშნულზე

a-21

კ2-ის საანგარიშო ფართი 474.56
m2

ბინა #113 85.82 მ2 საზაფხ.ფართი 14.47 მ2
ბინა #114 123.04 მ2 საზაფხ.ფართი 44.23 მ2

ბინა #112 138.13 მ2 საზაფხ.ფართი 69.94 მ2

გასამიჯნი ფართები

s/k: 01.11.12.018.158.01.112
s/k: 01.11.12.018.158.01.113
s/k: 01.11.12.018.158.01.114

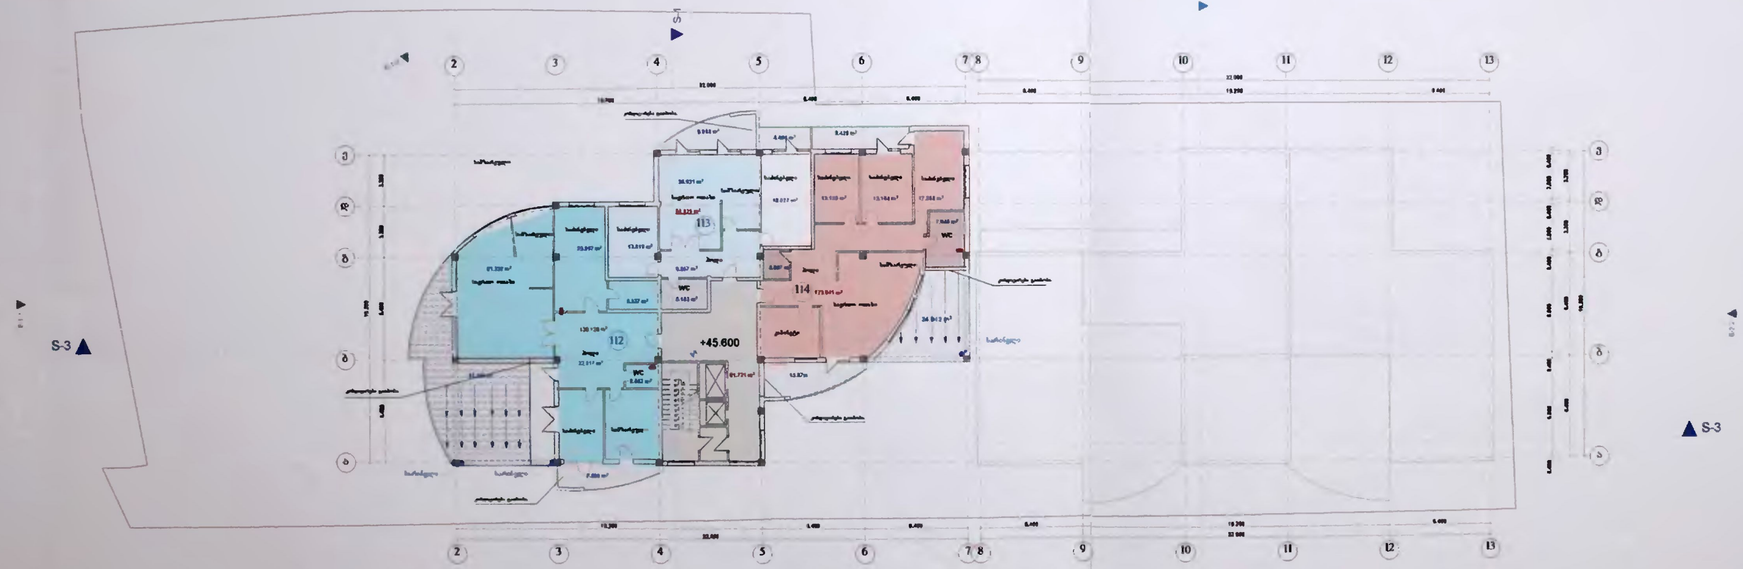
S-3
S-3
S-3
+45.600
112
113
114
WC
WC
WC