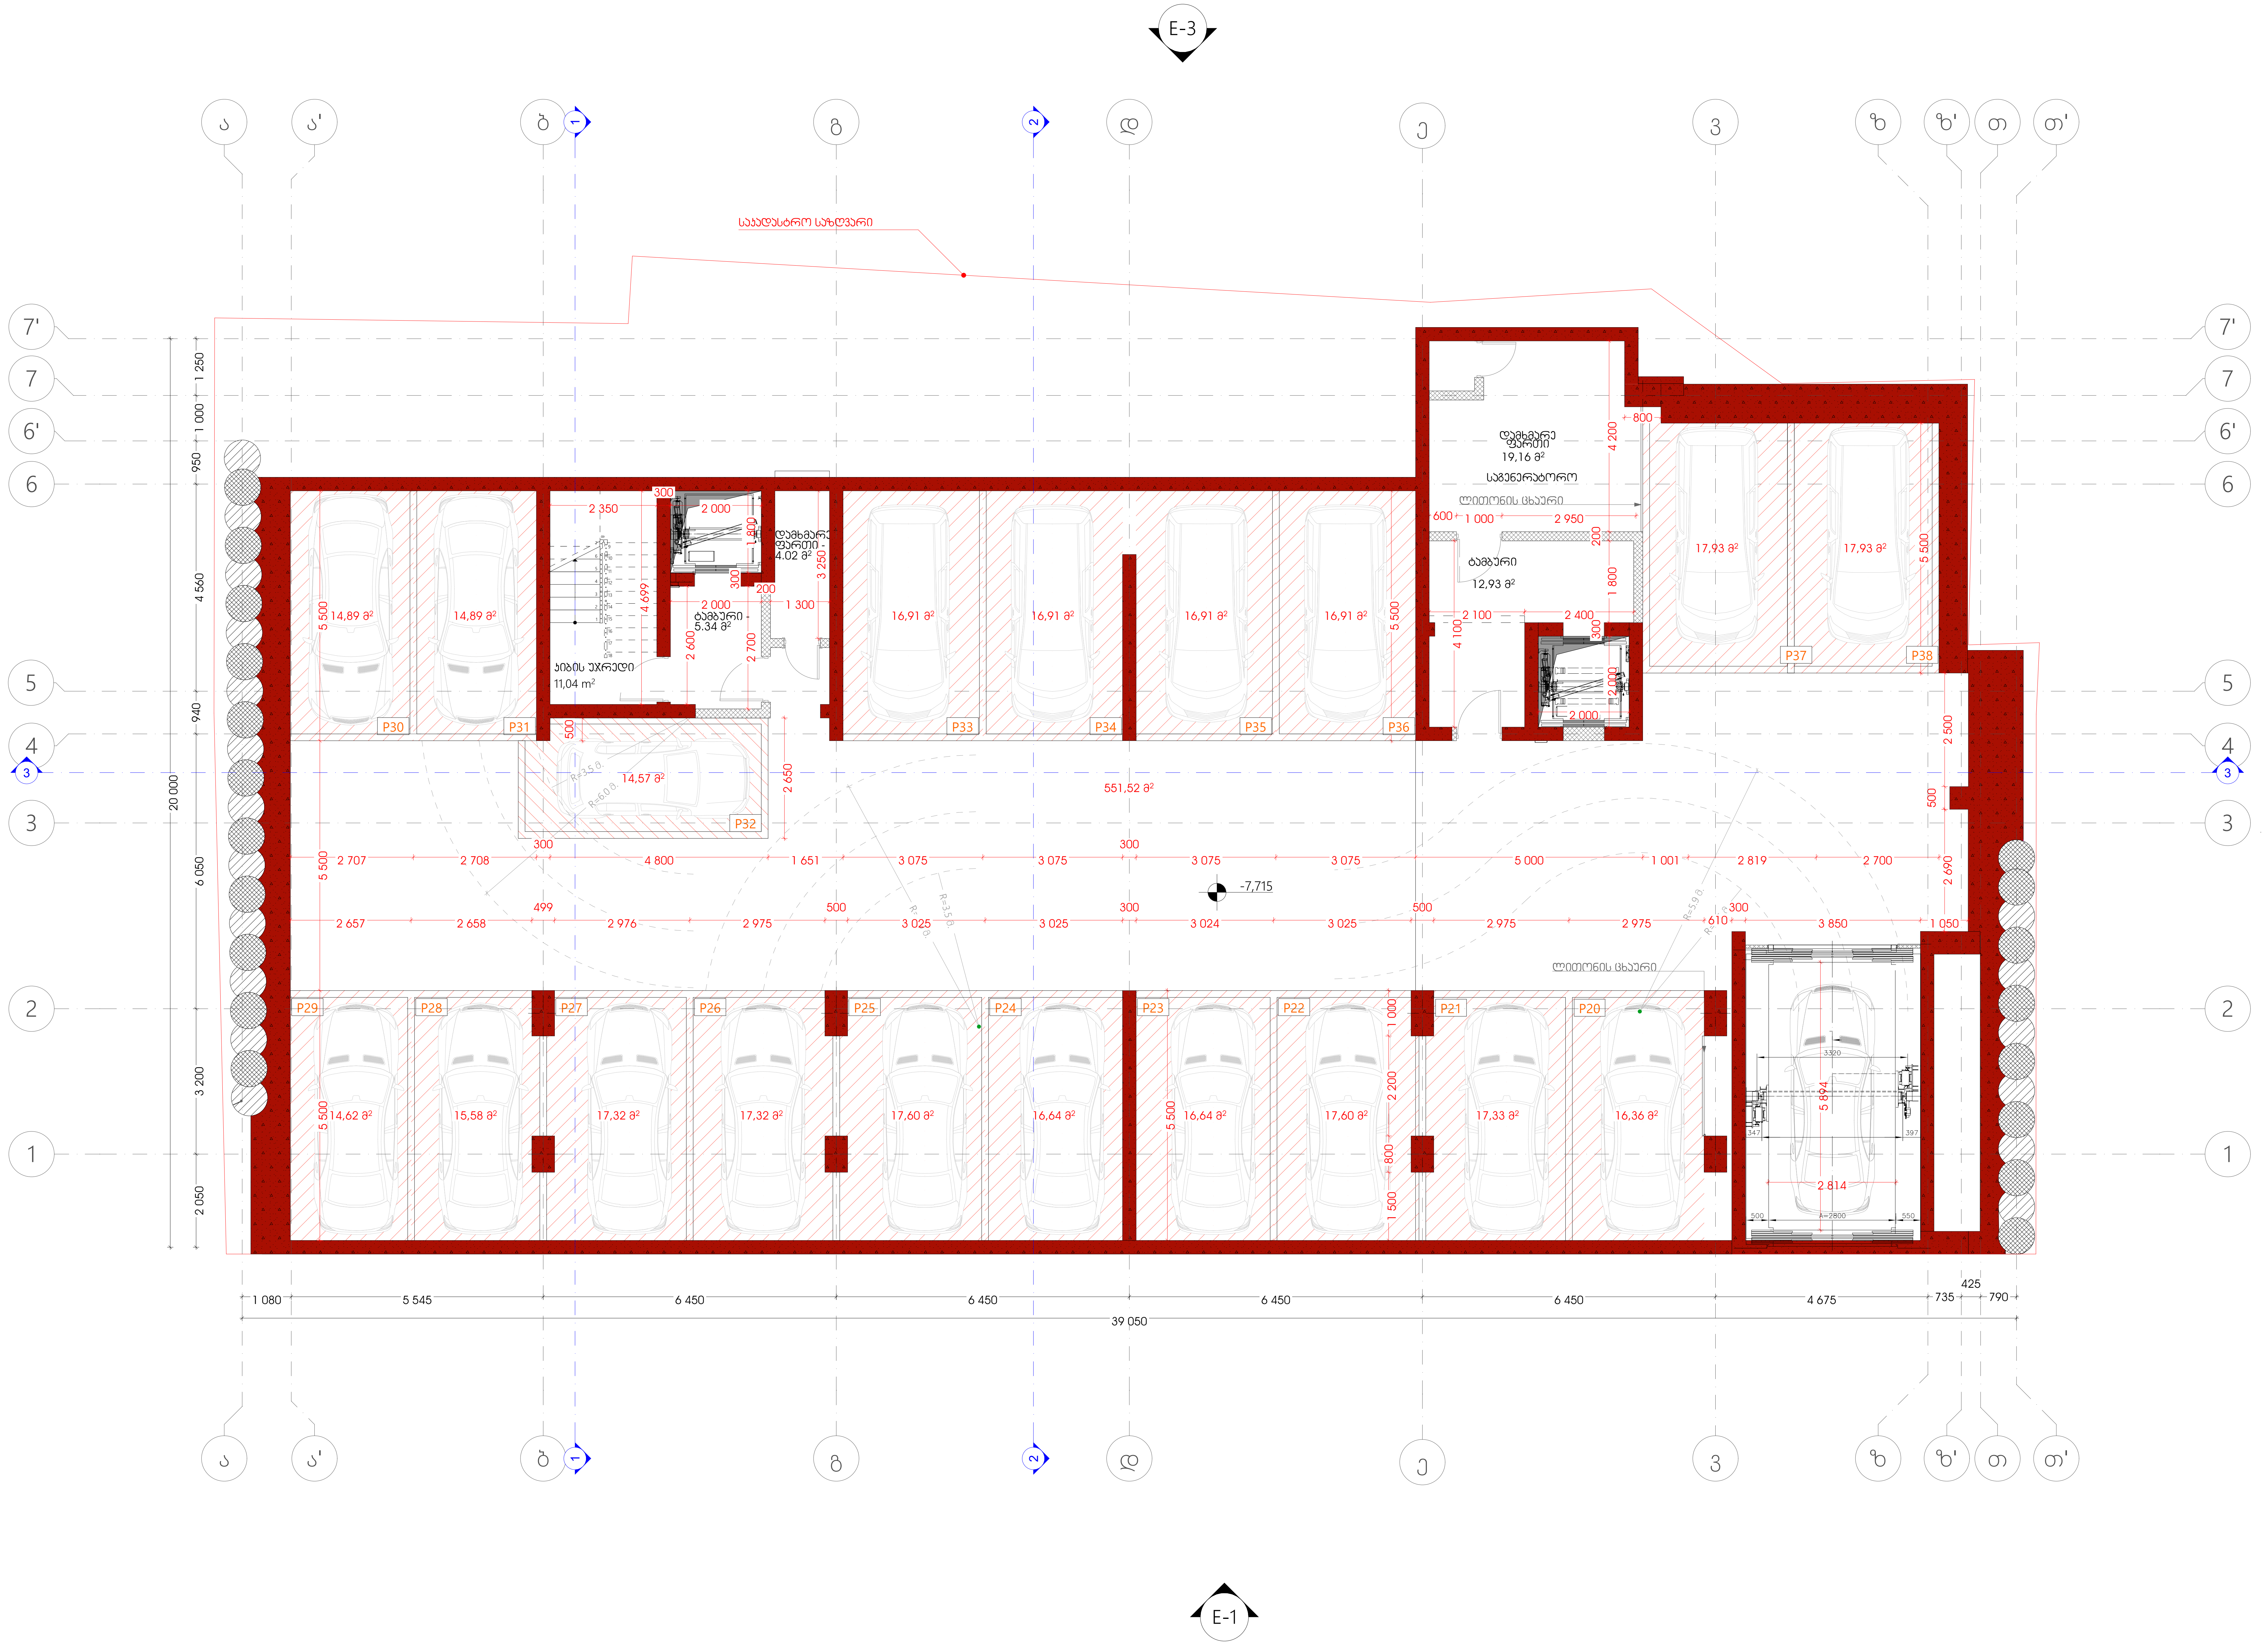

პროექტის სახელი:
მრავალფუნქციური კომპლექსი
მოსაშვილის ქ.№26-ში
01.14.11.022.002

ნახაზი:
-II სართულის გეგმა
-7.715 ნიშნულზე

მასშტაბი:
1: 100

ვიტრაჟების სამონტაჟოდ, ობიექტზე,
ღიობებში მოეწყობა ლითონის
მილკვადრატები

სტრუქტურული ზედაპირის ნიშნული
ს.ზ.ნ. ±0.00
ი.მ.ნ. +0.12
იატაკის მოპირკეთების ნიშნული

შენიშვნა:±0.00=466.60

დამკვეთი: შპს აა2

საპროექტო
ორგანიზაცია:
შ.პ.ს " T-Architects "

TBILISI
ARCHITECTS

პრ.მთ.არქ.:
გ.ინასარიძე

პრ.არქ.:
თ.ალავერდაშვილი

დახაზა:
თ. სულხანიშვილი

ფურცლის ზომა A2

ფურცლის №



ᲞᲠᲝᲔᲥᲢᲘᲡ ᲡᲐᲮᲔᲚᲘ:
ᲛᲠᲐᲕᲐᲚᲤᲣᲜᲥᲪᲘᲣᲠᲘ ᲙᲝᲛᲞᲚᲔᲥᲡᲘ ᲛᲝᲡᲐᲨᲕᲘᲚᲘᲡ Ქ.№26-ᲨᲘ
01.14.11.022.002

ᲜᲐᲮᲐᲖᲘ:
-I ᲡᲐᲠᲗᲣᲚᲘᲡ ᲒᲔᲒᲛᲐ
-4.695 ᲜᲘᲨᲜᲣᲚᲖᲔ

ᲛᲐᲡᲨᲢᲐᲑᲘ:
1: 100

ᲕᲘᲢᲠᲐᲥᲔᲑᲘᲡ ᲡᲐᲛᲝᲜᲢᲐᲥᲝᲓ, ᲝᲑᲘᲔᲥᲢᲖᲔ, ᲓᲘᲝᲑᲔᲑᲨᲘ ᲛᲝᲔᲬᲧᲝᲑᲐ ᲚᲘᲗᲝᲜᲘᲡ ᲛᲘᲚᲯᲕᲐᲓᲠᲐᲢᲔᲑᲘ

სტრუქტურული ზედაპირის ნიშნული
ს.ზ.ნ. ±0.00
ი.მ.ნ. +0.12
იატაკის მოპირკეთების ნიშნული

ᲨᲔᲜᲘᲨᲕᲜᲐ:±0.00=466.60

ᲓᲐᲛᲙᲕᲔᲗᲘ: ᲨᲞᲡ ᲐᲐ2

ᲡᲐᲞᲠᲝᲔᲥᲢᲝ ᲝᲠᲒᲐᲜᲘᲖᲐᲪᲘᲐ:
Შ.Პ.Ს " T-Architects "

TBILISI ARCHITECTS

ᲞᲠ.ᲛᲗ.ᲐᲠᲥ.:
Გ.ᲘᲜᲐᲡᲐᲠᲘᲫᲔ

ᲞᲠ.ᲐᲠᲥ.:
Თ.ᲐᲚᲐᲕᲔᲠᲓᲐᲨᲕᲘᲚᲘ

ᲓᲐᲮᲐᲖᲐ:
Თ. ᲡᲣᲚᲮᲐᲜᲘᲨᲕᲘᲚᲘ

ᲤᲣᲠᲪᲚᲘᲡ ᲖᲝᲛᲐ A2

ᲤᲣᲠᲪᲚᲘᲡ №

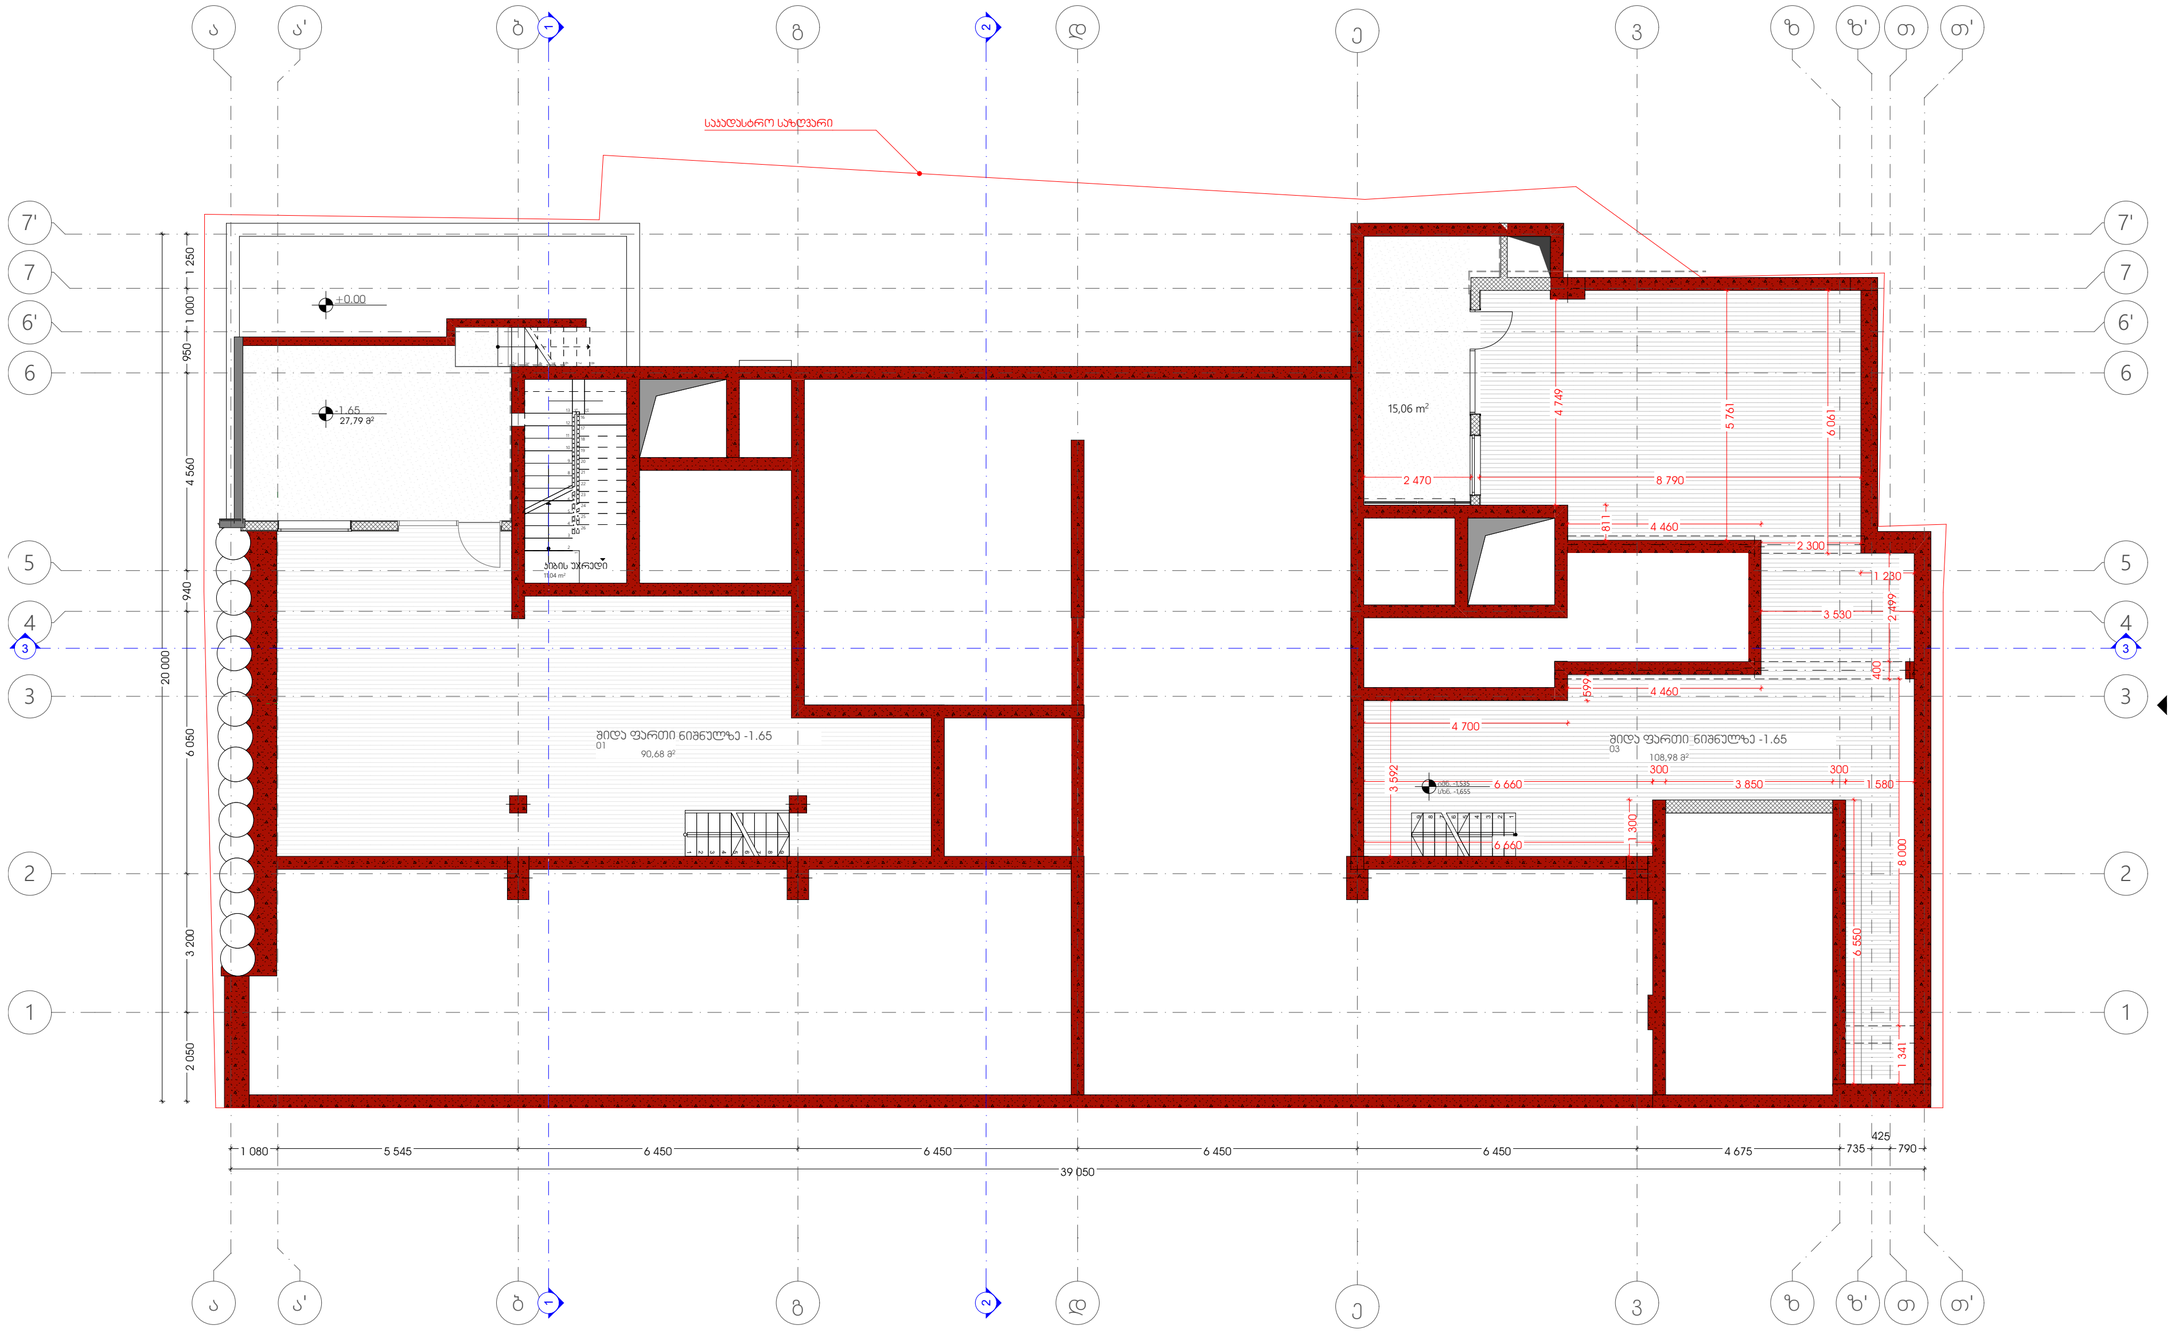

პროექტის სახელი:

მრავალფუნქციური კომპლექსი მოსაშვილის ქ.№26-ში
01.14.11.022.002

ნახაზი:

ანტრესოლის სართულის გეგმა -1.650 ნიშნულზე

მასშტაბი:

1: 100

ვიბრაჟების სამონაჭოდ, ობიექტზე, ღიობებში მოეწყობა ლითონის მილუჯვრატები

სტრუქტურული ზედაპირის ნიშნული
ს.ზ.ნ. ±0.00
ი.მ.ნ. +0.12
იატაკის მოპირკეთების ნიშნული

შენიშვნა: ±0.00=466.60

დამკვეთი: შპს აა2

საპროექტო ორგანიზაცია:
შ.პ.ს " T-Architects "

პრ.მთ.არქ.: გ.ინასარიძე

პრ.არქ.: თ.ალავერდაშვილი

დახაზა: თ. სულხანიშვილი

ფურცლის ზომა A2

ფურცლის №

ბლოკის კედელი / ფილესტრის და ფილებრის
მაღალი ხარისხის საფასადე საღებავით RAL - 7045

საკადასტრო საზღვარი

ცხაური

ცხაური

მეტლახი
ლიტონის ბადე

ცხაური

ბეტონური
მოზელა

ჯიხის ჯარაფი
11.04 m²

დერეფანი
01 +0.00
02 -0.12
ჯამური ფართი: 73.99 მ²

ჯომერციული
01 ჯამური ფართი
310.97 მ²

ფილა
01 ჯამური ფართი
232.56 მ²

სახაფხულო
ჯამური ფართი
78.41 მ²

ნიშნულზე +1.65
ფილა ფართი
01
76.56 მ²

ფილა ფართი ნიშნულზე ±0.00
01
65.32 მ²

29.02 m²

ნიშნულზე ±0.00
ფილა ფართი
02
61.67 მ²

ჯომერციული
02 ჯამური ფართი
176.83 მ²

ფილა
02 ჯამური ფართი
167.63 მ²

სახაფხულო
ჯამური ფართი
11.20 მ²

11.2 m²

ნიშნულზე ±0.00
ფილა ფართი
03
26.72 მ²

ჯომერციული
03 ჯამური ფართი
152.82 მ²

ფილა
03 ჯამური ფართი
135.7 მ²

სახაფხულო
ჯამური ფართი
27.12 მ²

12.06 m²

ნიშნულზე +1.65
ფილა ფართი
02
105.96 მ²

3.850
2.800

E-3 E-1 E-4

პროექტის სახელი:

მრავალფუნქციური კომპლექსი
მოსაშვილის ქ.№26-ში
01.14.11.022.002

ნახაზი:

I სართულის გეგმა
0.000 ნიშნულზე

მასშტაბი:

1: 100

ვიბრაქვების სამონტაჟოდ, ობიექტზე,
ღიობებში მოეწყოს ლითონის
მილსაფარებები

სტრუქტურული ზედაპირის ნიშნული
ს.ზ.ნ. ±0.00
ი.მ.ნ. +0.12
იატაკის მოპირკეთების ნიშნული

შენიშვნა:±0.00=466.60

დამკვეთი: შპს აა2

საპროექტო
ორგანიზაცია:

შ.პ.ს " T-Architects "

TBILISI ARCHITECTS

პრ.მთ.არქ.:
გ.ინასარიძე

პრ.არქ.:
თ.ალავერდაშვილი

დახაზა:
თ. სულხანიშვილი

ფურცლის ზომა A2

ფურცლის №

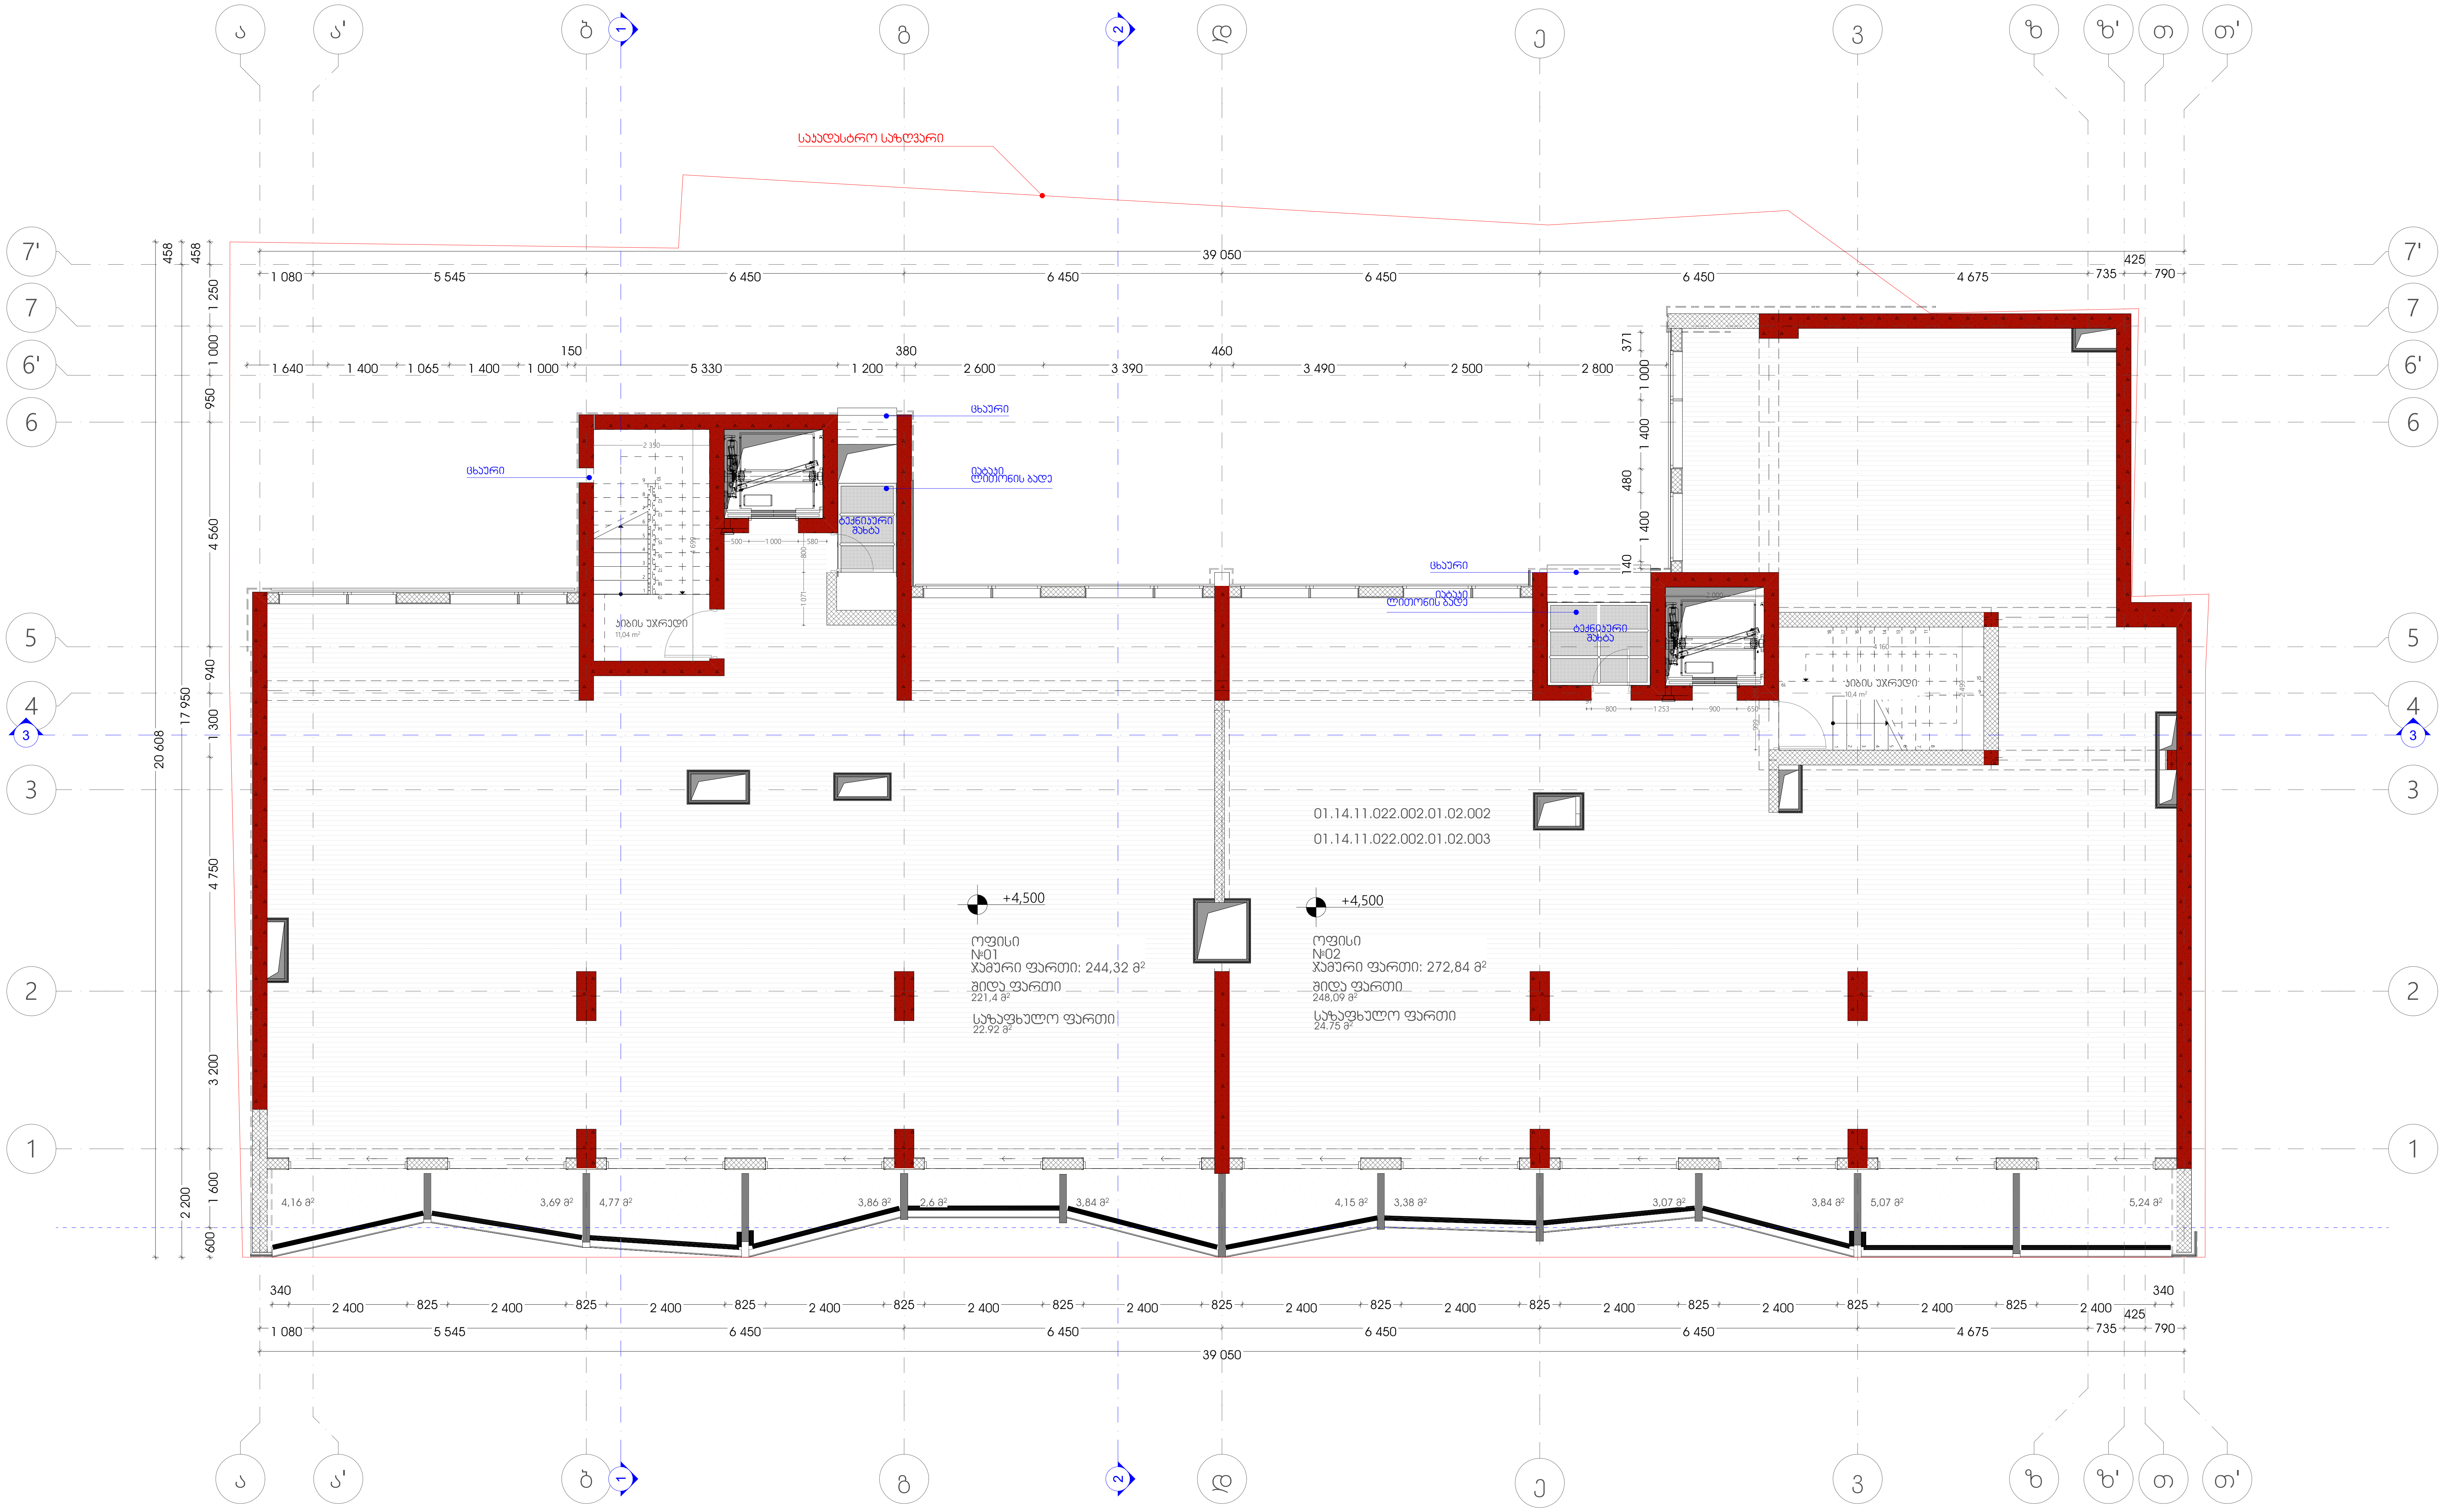

პროექტის სახელი:
მრავალფუნქციური კომპლექსი
მოსაშვილის ქ.№26-ში
01.14.11.022.002

ნახაზი:
II სართულის გეგმა
+ 4.500 ნიშნულზე

მასშტაბი:
1: 100

ვიტრაჟების სამონტაჟოდ, ობიექტზე, ღიობებში მოეწყობა ლითონის მილკვადრატები

სტრუქტურული ზედაპირის ნიშნული
ს.ზ.ნ. ±0.00
ი.მ.ნ. +0.12
იატაკის მოპირკეთების ნიშნული

შენიშვნა:±0.00=466.60

დამკვეთი: შპს აა2

საპროექტო ორგანიზაცია:
შ.პ.ს " T-Architects "

TBILISI ARCHITECTS

პრ.მთ.არქ.:
გ.ინასარიძე

პრ.არქ.:
თ.ალავერდაშვილი

დახაზა:
თ. სულხანიშვილი

ფურცლის ზომა A2

ფურცლის №

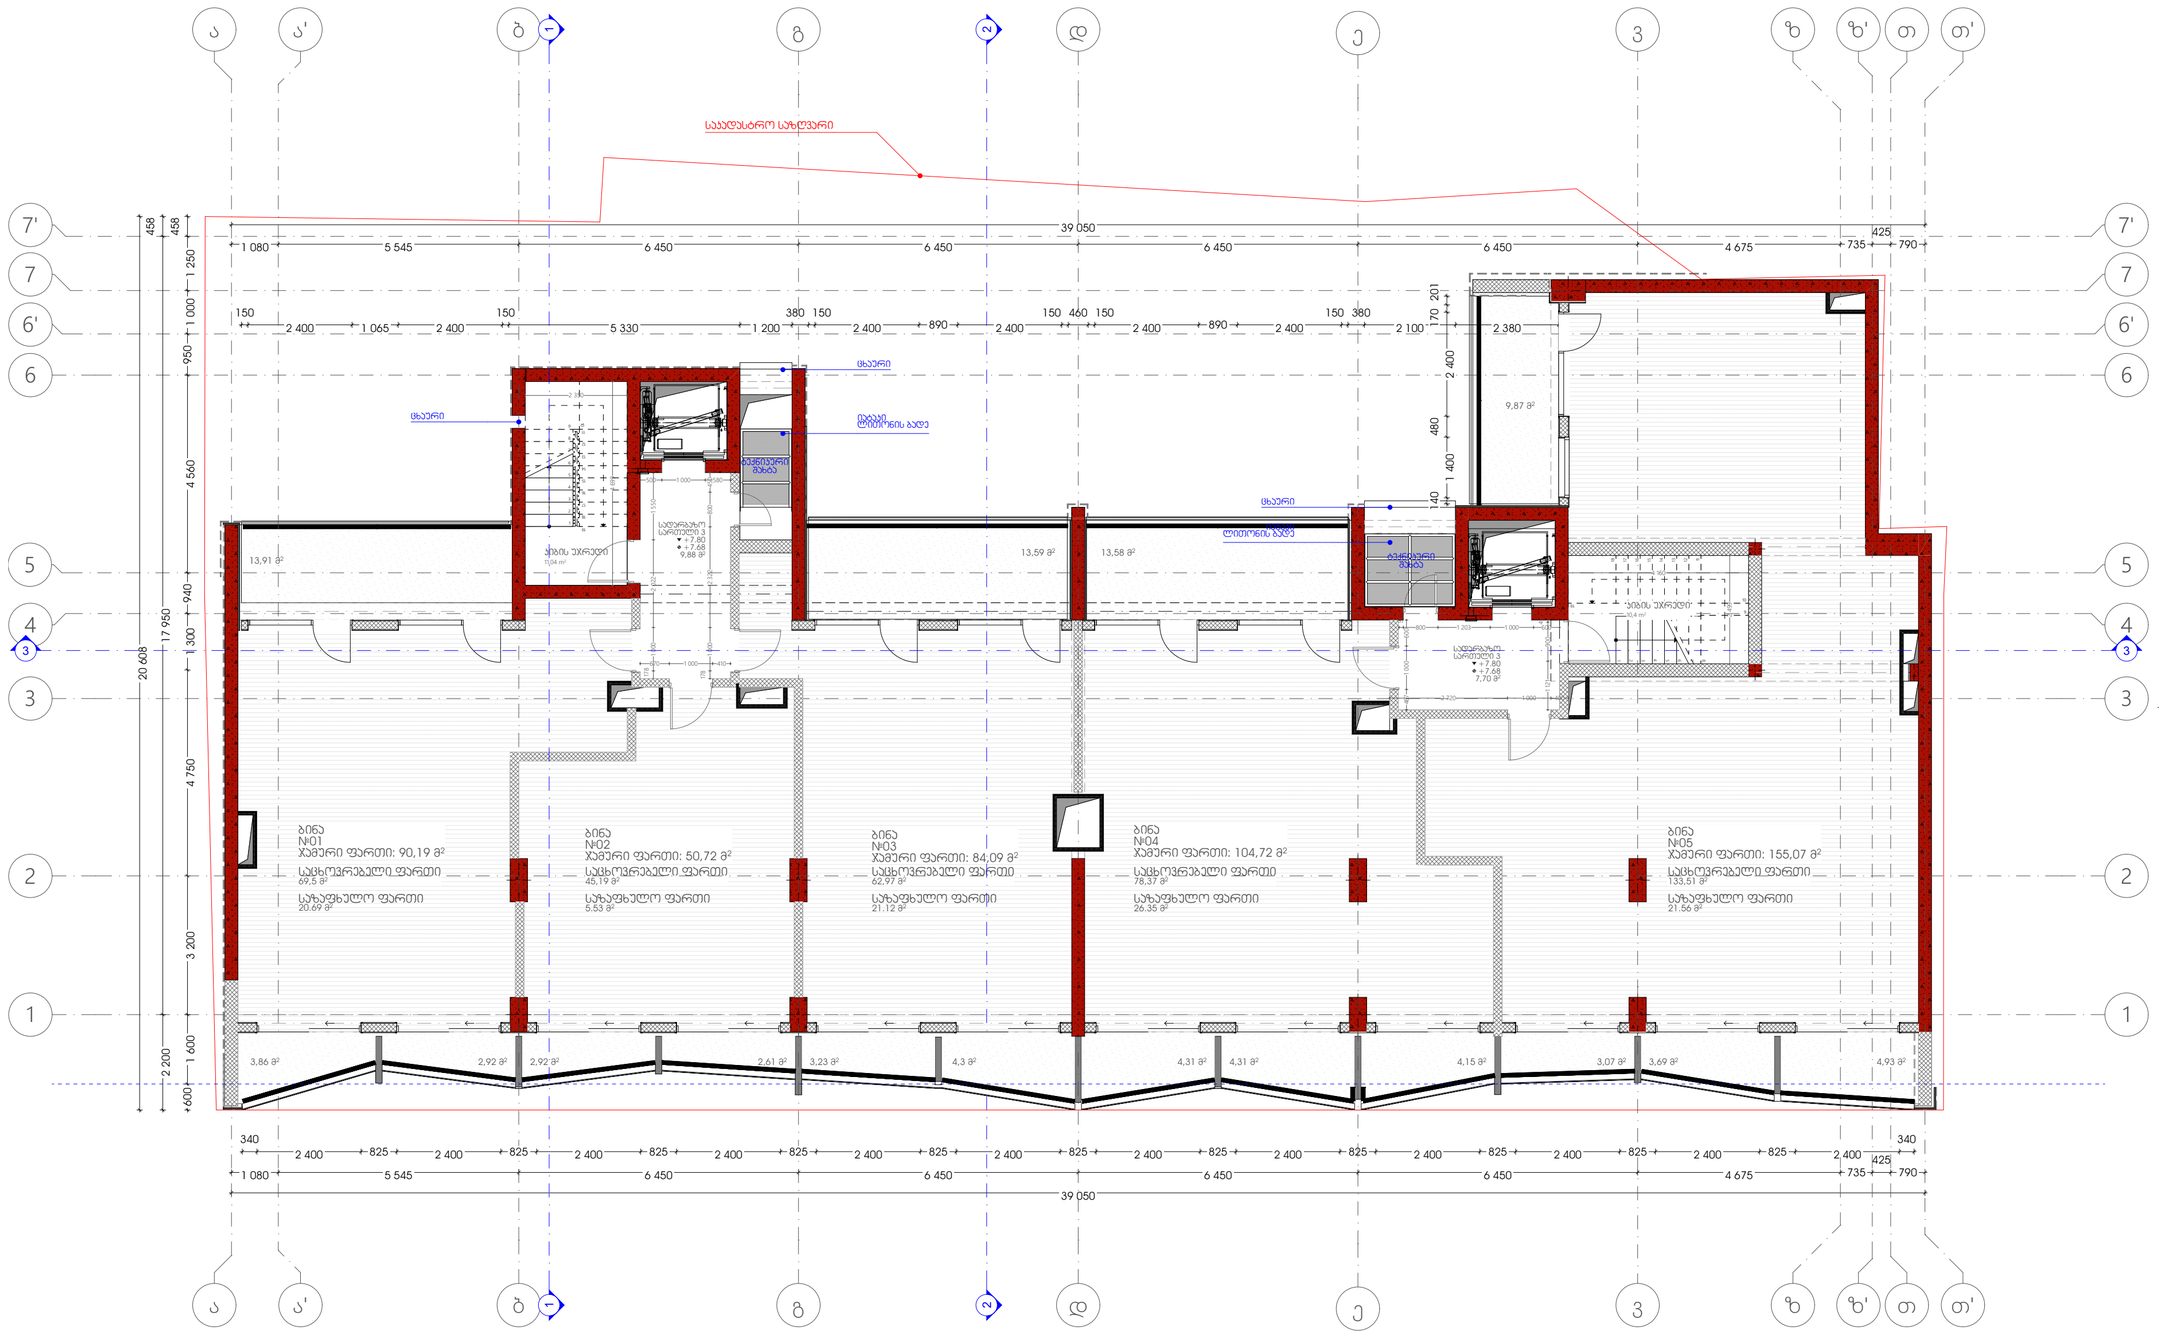

ვიტრაჟების სამონტაჟოდ, ოზიეძზე, ღიობებში მოეწყოს ლითონის მილუკვლრატები

სტრუქტურული ზედაპირის ნიშნული
ს.ზ.ნ. ±0.00
ი.ზ.ნ. +0.12
იატაკის მოპირკეთების ნიშნული

შენიშვნა:±0.00=466.60

დამკვეთი: შპს აა2

საპროექტო ორგანიზაცია:
შ.პ.ს " T-Architects "

პრ.მთ.არქ.:
გ.ინასარიძე

პრ.არქ.:
თ.ალავერდაშვილი

დახაზა:
თ. სულხანიშვილი

ფურცლის ზომა A2

ფურცლის №

პროექტის სახელი:
მრავალფუნქციური კომპლექსი მოსაშვილის ქ.№26-ში
01.14.11.022.002

ნახაზი:
III სართულის გეგმა +7.68 ნიშნულზე

მასშტაბი:
1: 100

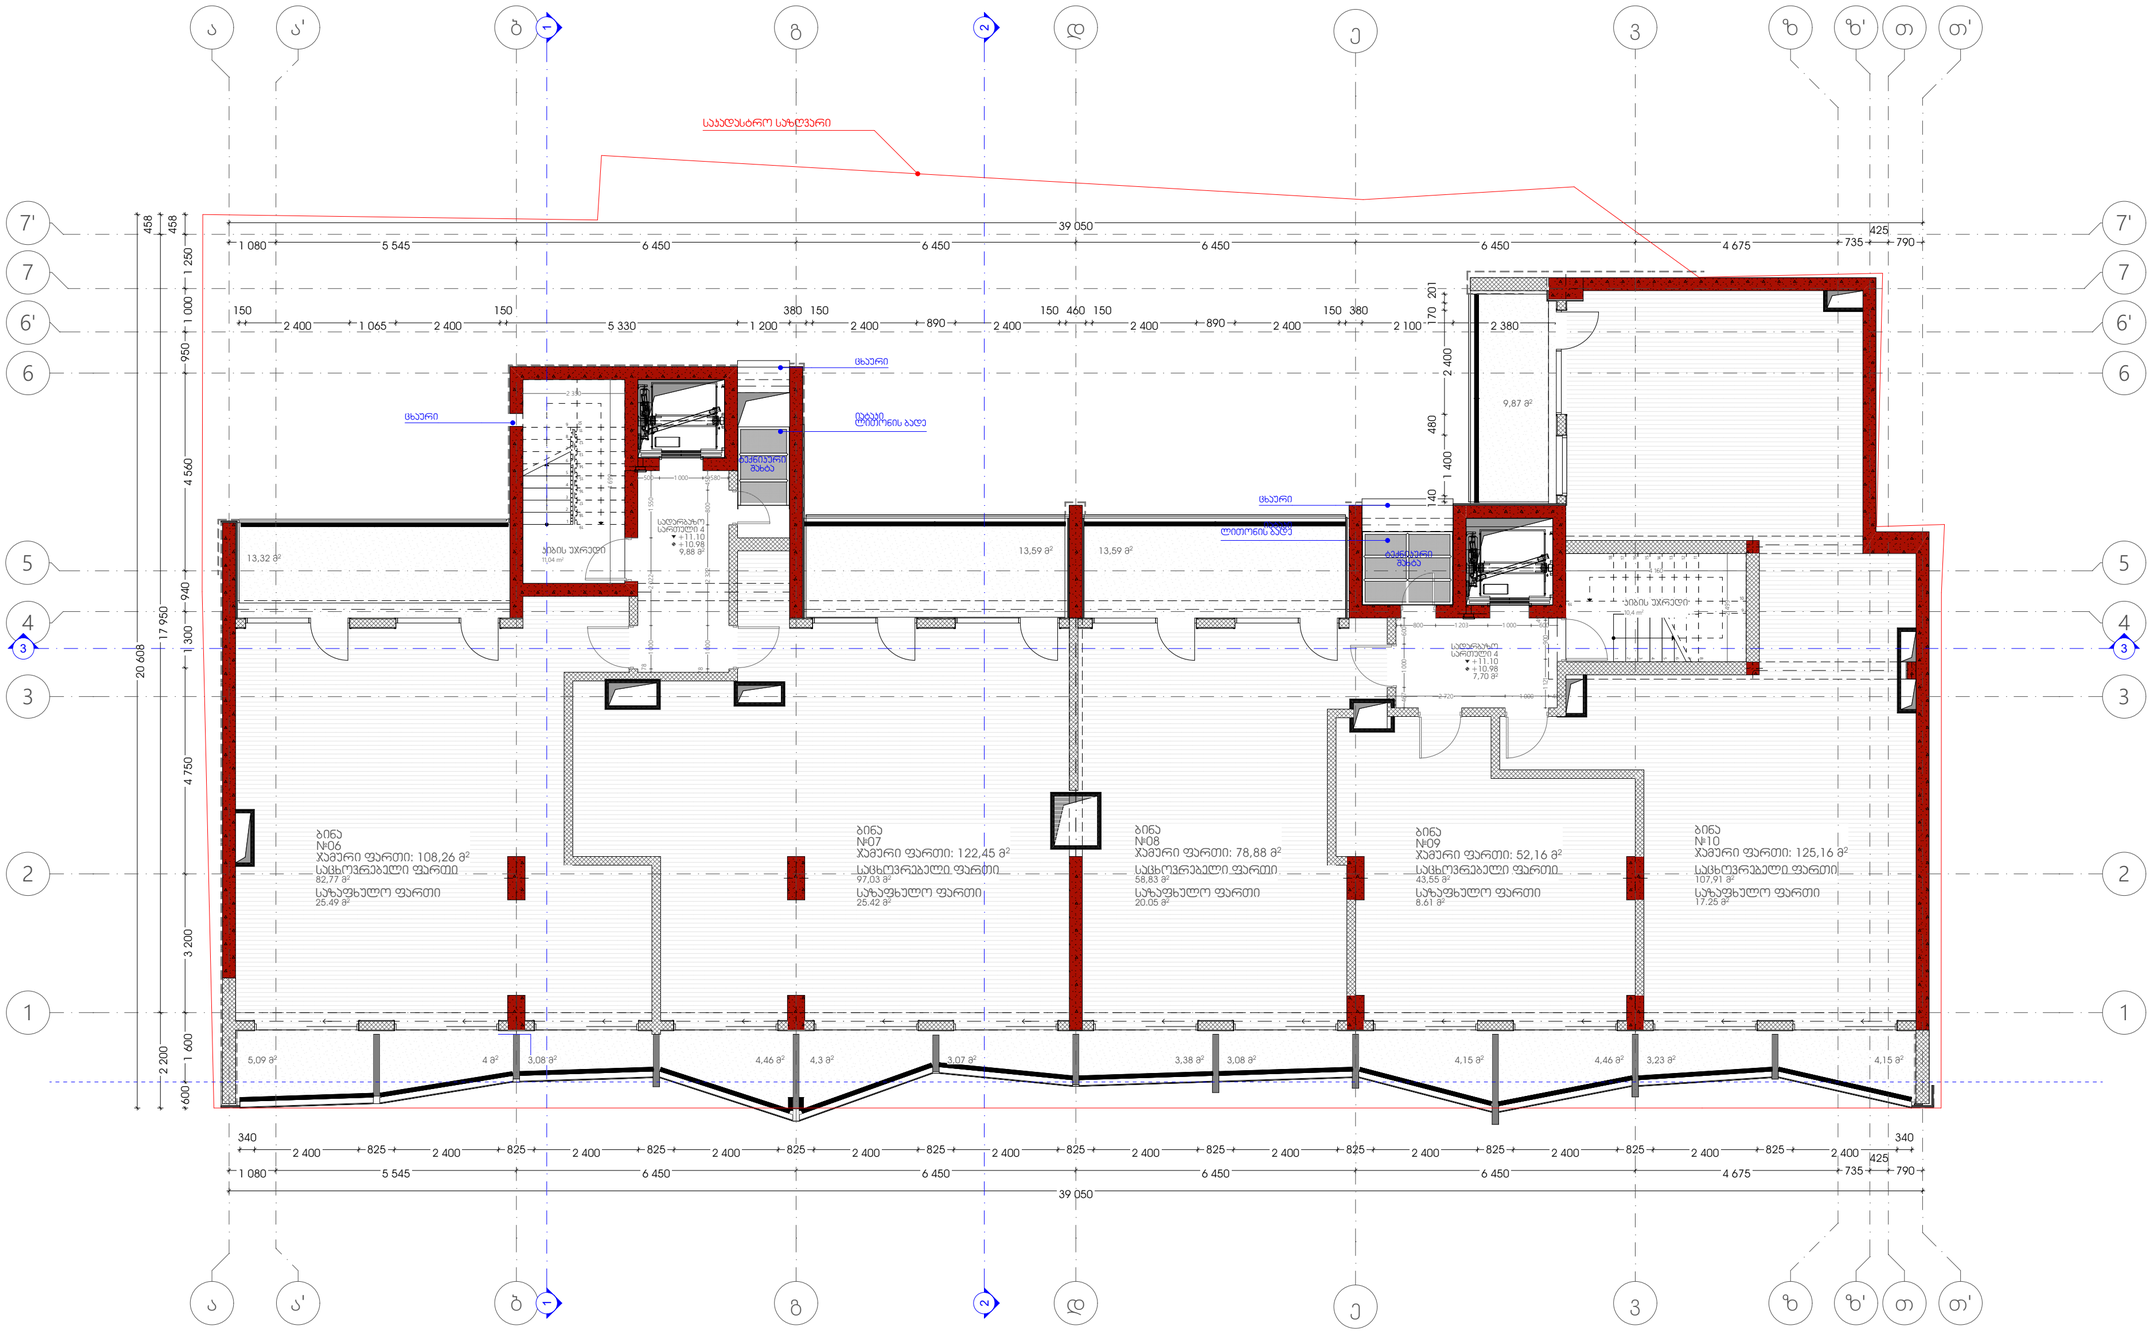

პროექტის სახელი:

მრავალფუნქციური კომპლექსი მოსაშვილის ქ.№26-ში
01.14.11.022.002

ნახაზი:

IV სართულის გეგმა
+10.98 ნიშნულზე

მასშტაბი:

1: 100

ვიტრაჟების სამონტაჟოდ, ობიექტზე, ღიობებში მოქცეული ლითონის მილუჯედრატები

სტრუქტურული ზედაპირის ნიშნული
ს.ზ.ნ. ±0.00
ი.მ.ნ. +0.12
იატაკის მოპირკეთების ნიშნული

შენიშვნა: ±0.00=466.60

დამკვეთი: შპს აა2

საპროექტო ორგანიზაცია:
შ.პ.ს " T-Architects "

TBILISI ARCHITECTS

პრ.მთ.არქ.:
გ.ინასარიძე

პრ.არქ.:
თ.ალავერდაშვილი

დახაზა:
თ. სულხანიშვილი

ფურცლის ზომა A2

ფურცლის №

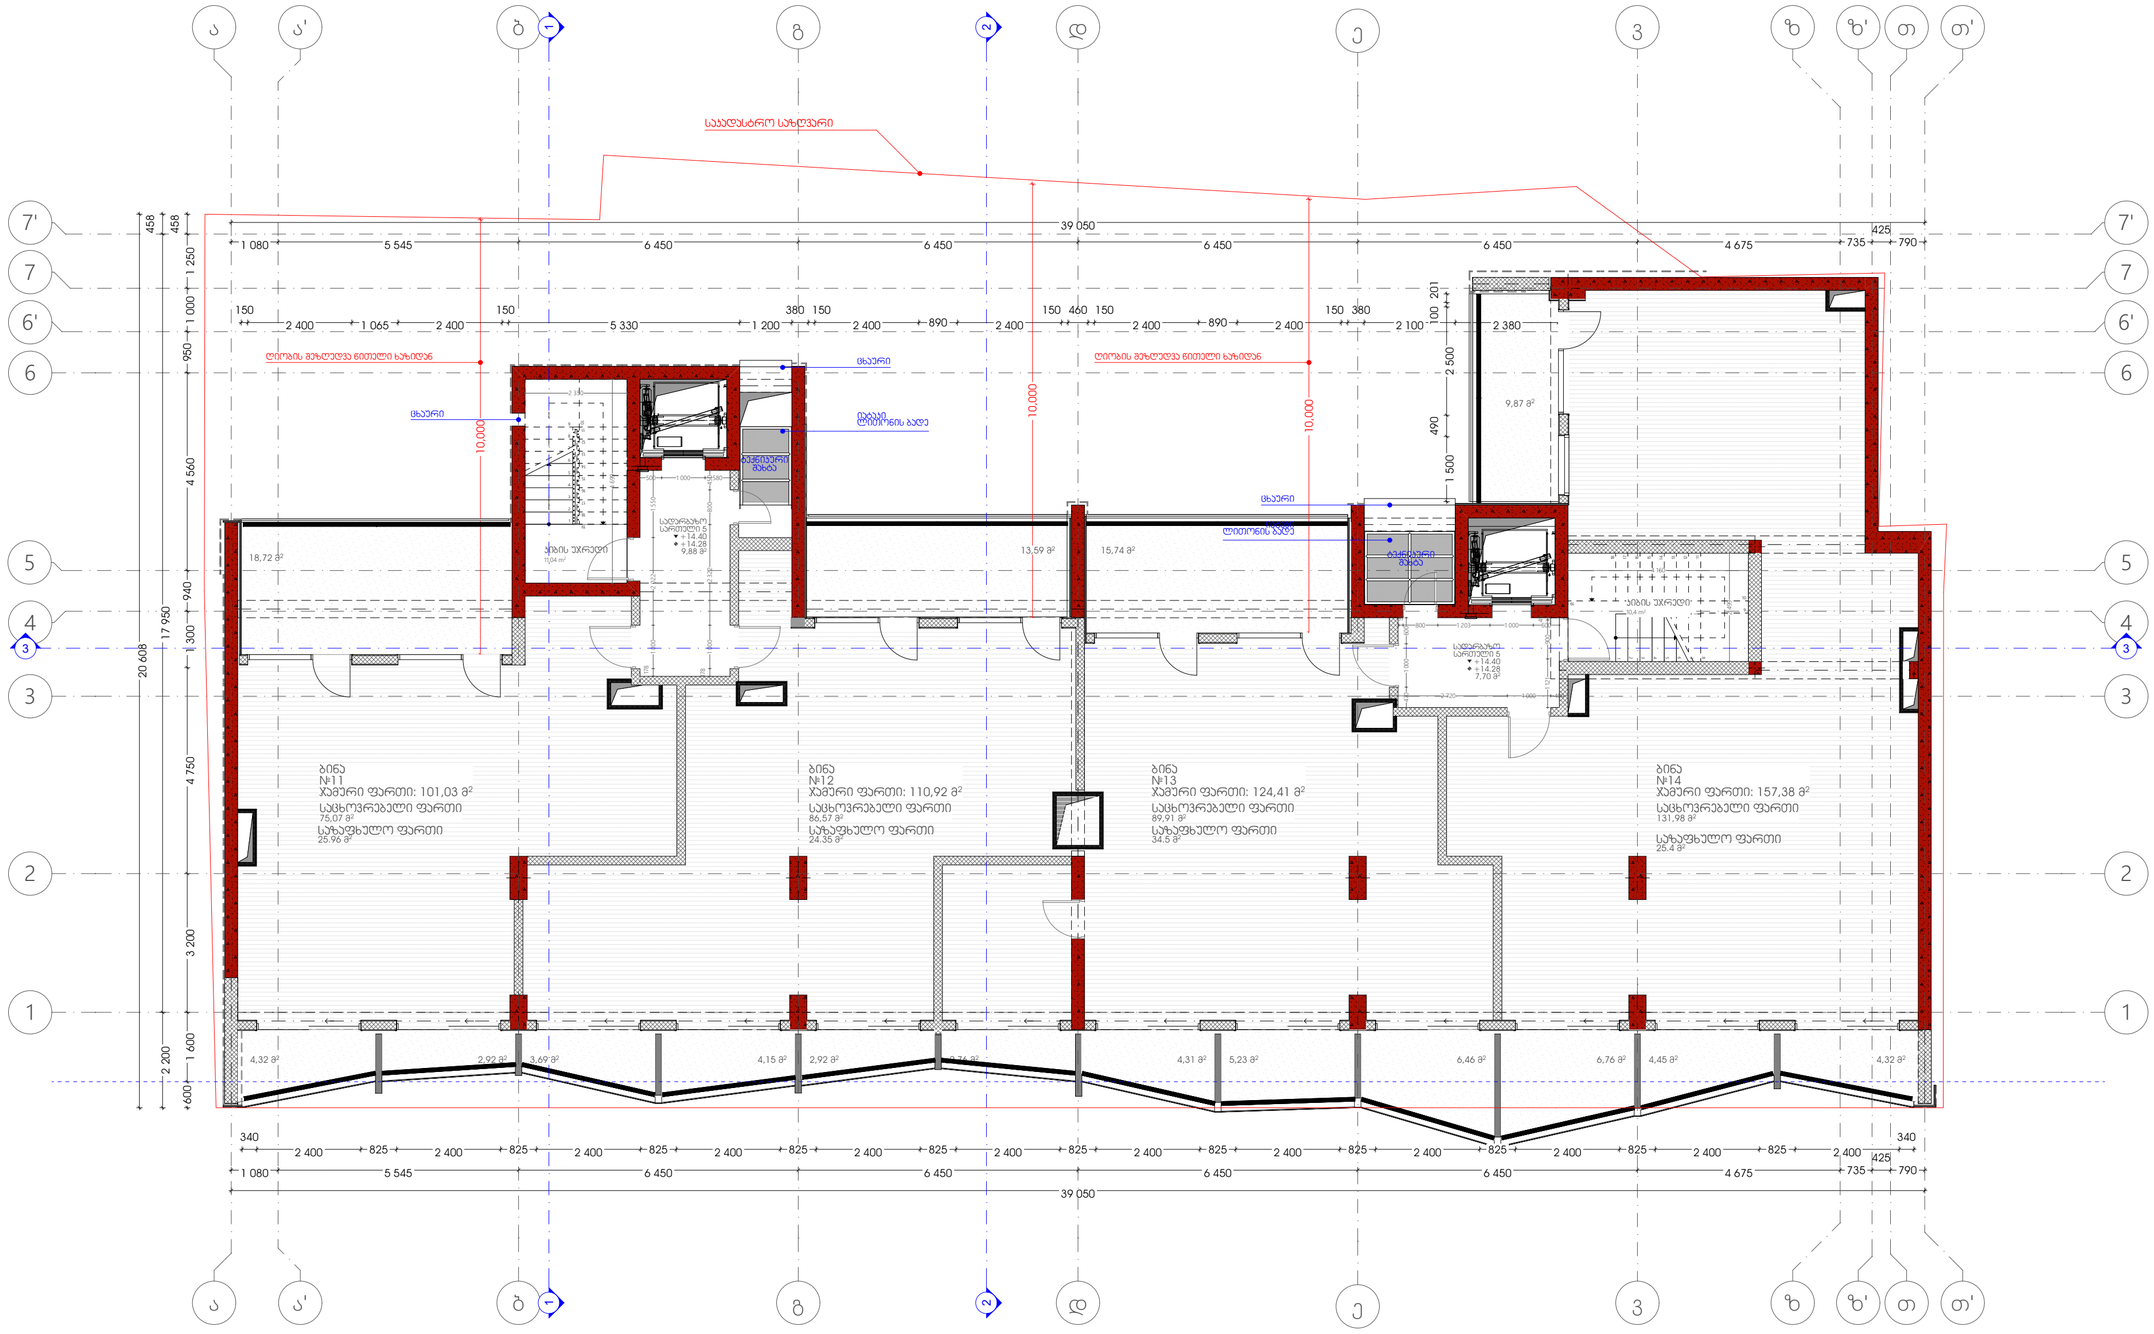

პროექტის სახელი:

მრავალფუნქციური კომპლექსი მოსაშვილის ქ.№26-ში
01.14.11.022.002

ნახაზი:

V სართულის გეგმა
+ 14.28 ნიშნულზე

მასშტაბი:

1: 100

ვიტრაჟების სამონტაჟოდ, ობიექტზე, ღიობებში მოეწყობა ლიტონის მილუკვლრატები

სტრუქტურული ზედაპირის ნიშნული
ს.ზ.ნ. ±0.00
ი.მ.ნ. +0.12
იატაკის მოპირკეთების ნიშნული

შენიშვნა: ±0.00=466.60

დამკვეთი: შპს აა2

საპროექტო ორგანიზაცია:

შ.პ.ს " T-Architects "

TBILISI ARCHITECTS

პრ.მთ.არქ.:
გ.ინასარიძე

პრ.არქ.:
თ.ალავერდაშვილი

დახაზა:
თ. სულხანიშვილი

ფურცლის ზომა A2

ფურცლის №

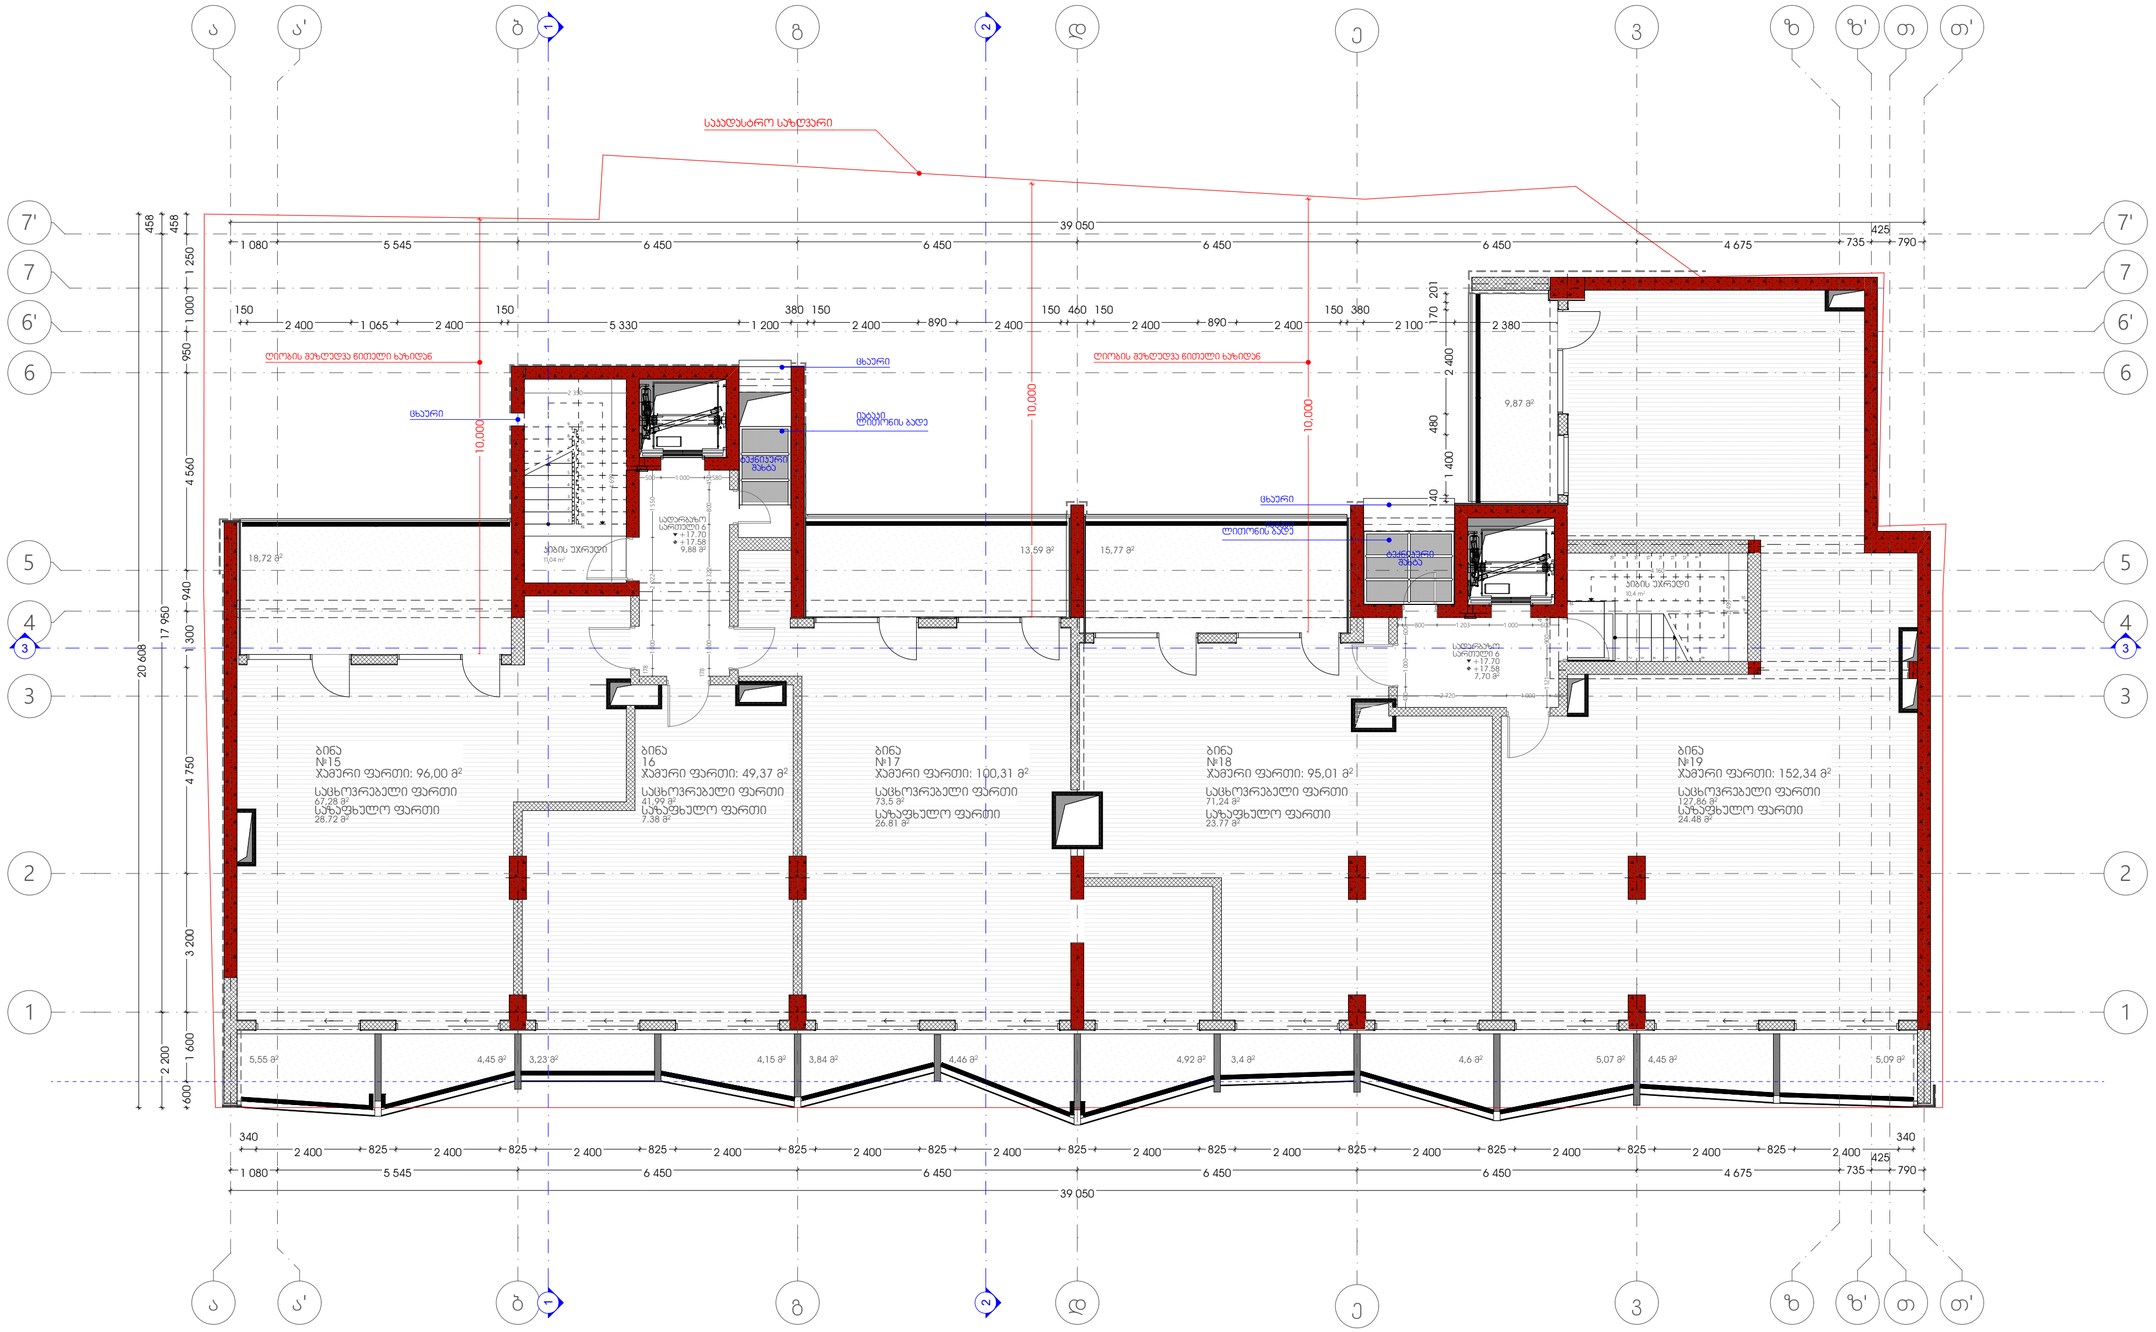

პროექტის სახელი:

მრავალფუნქციური კომპლექსი მოსაშვილის ქ.№26-ში
01.14.11.022.002

ნახაზი:

VI სართულის გეგმა
+ 12.58 ნიშნულზე

მასშტაბი:

1: 100

ვიტრაჟების სამონტაჟოდ, ობიექტზე, ღიობებში მოეწყოს ლიტონის მილუკვლრატები

სტრუქტურული ზედაპირის ნიშნული
ს.ზ.ნ. ±0.00
ი.მ.ნ. +0.12
იატაკის მოპირკეთების ნიშნული

შენიშვნა:±0.00=466.60

დამკვეთი: შპს აა2

საპროექტო ორგანიზაცია:

შ.პ.ს " T-Architects "

TBILISI ARCHITECTS

პრ.მთ.არქ.:
გ.ინასარიძე

პრ.არქ.:
თ.ალავერდაშვილი

დახაზა:
თ. სულხანიშვილი

ფურცლის ზომა A2

ფურცლის №

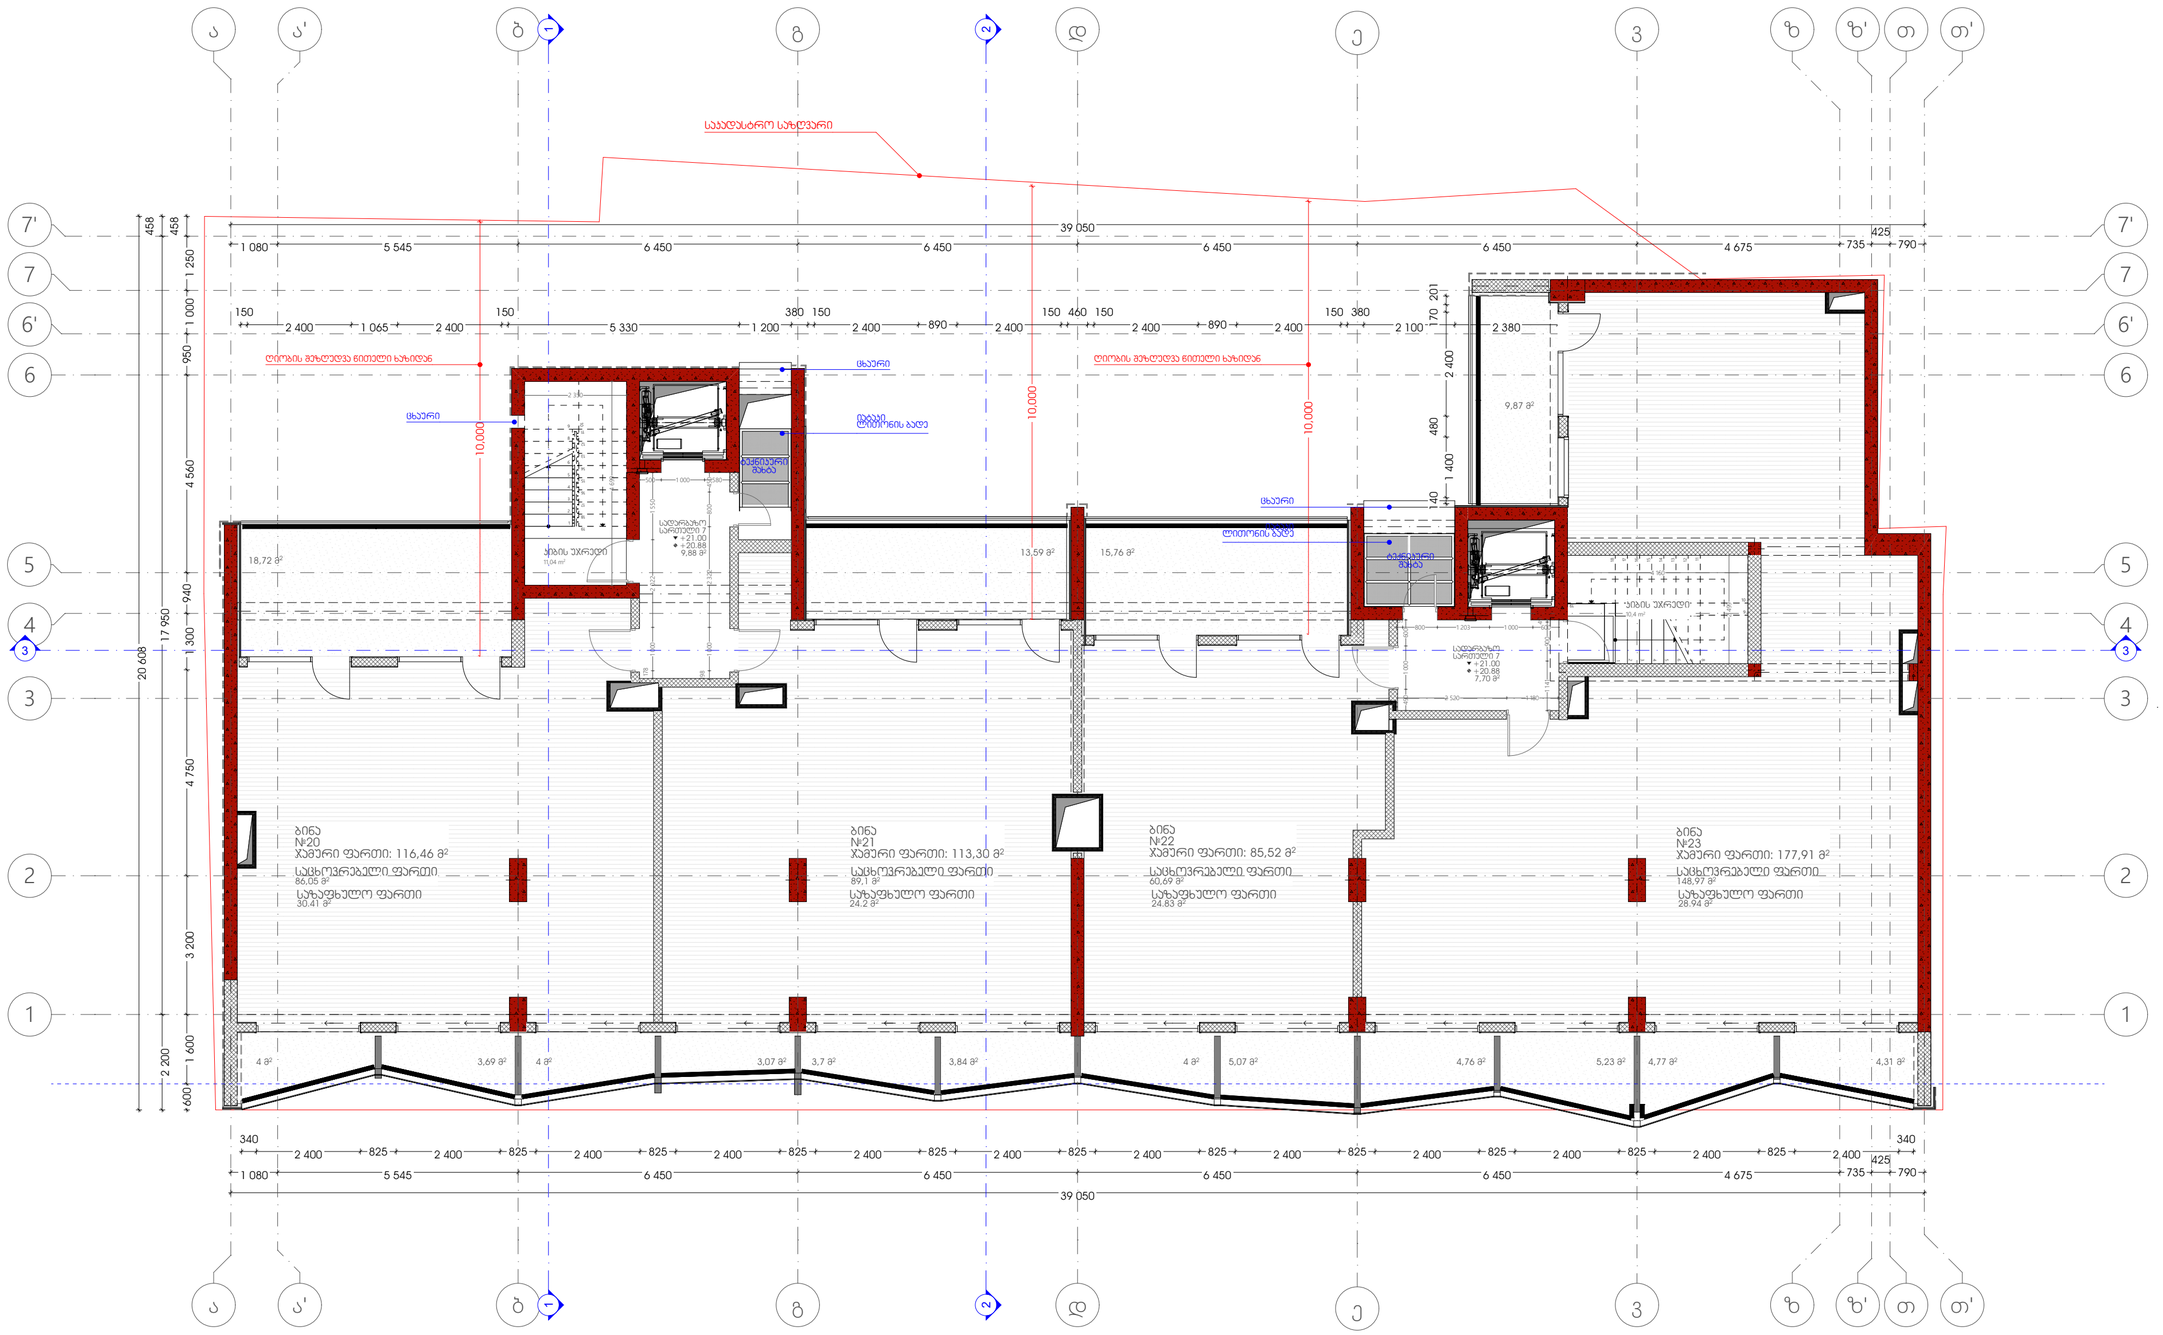

პროექტის სახელი:
მრავალფუნქციური კომპლექსი მოსაშვილის ქ.№26-ში
01.14.11.022.002

ნახაზი:
VII სართულის გეგმა
+ 20.88 ნიშნულზე

მასშტაბი:
1: 100

ვიტრაჟების სამონტაჟოდ, ობიექტზე, ღიობებში მოეწყობა ლიმონის მილუკვლრატები

სტრუქტურული ზედაპირის ნიშნული
ს.ზ.ნ. ±0.00
ი.ზ.ნ. +0.12
იატაკის მოპირკეთების ნიშნული

შენიშვნა: ±0.00 = 466.60

დამკვეთი: შპს აა2

საპროექტო ორგანიზაცია:
შ.პ.ს " T-Architects "

პრ.მთ.არქ.: გ.ინასარიძე

პრ.არქ.: თ.ალავერდაშვილი

დახაზა: თ. სულხანიშვილი

ფურცლის ზომა A2

ფურცლის №

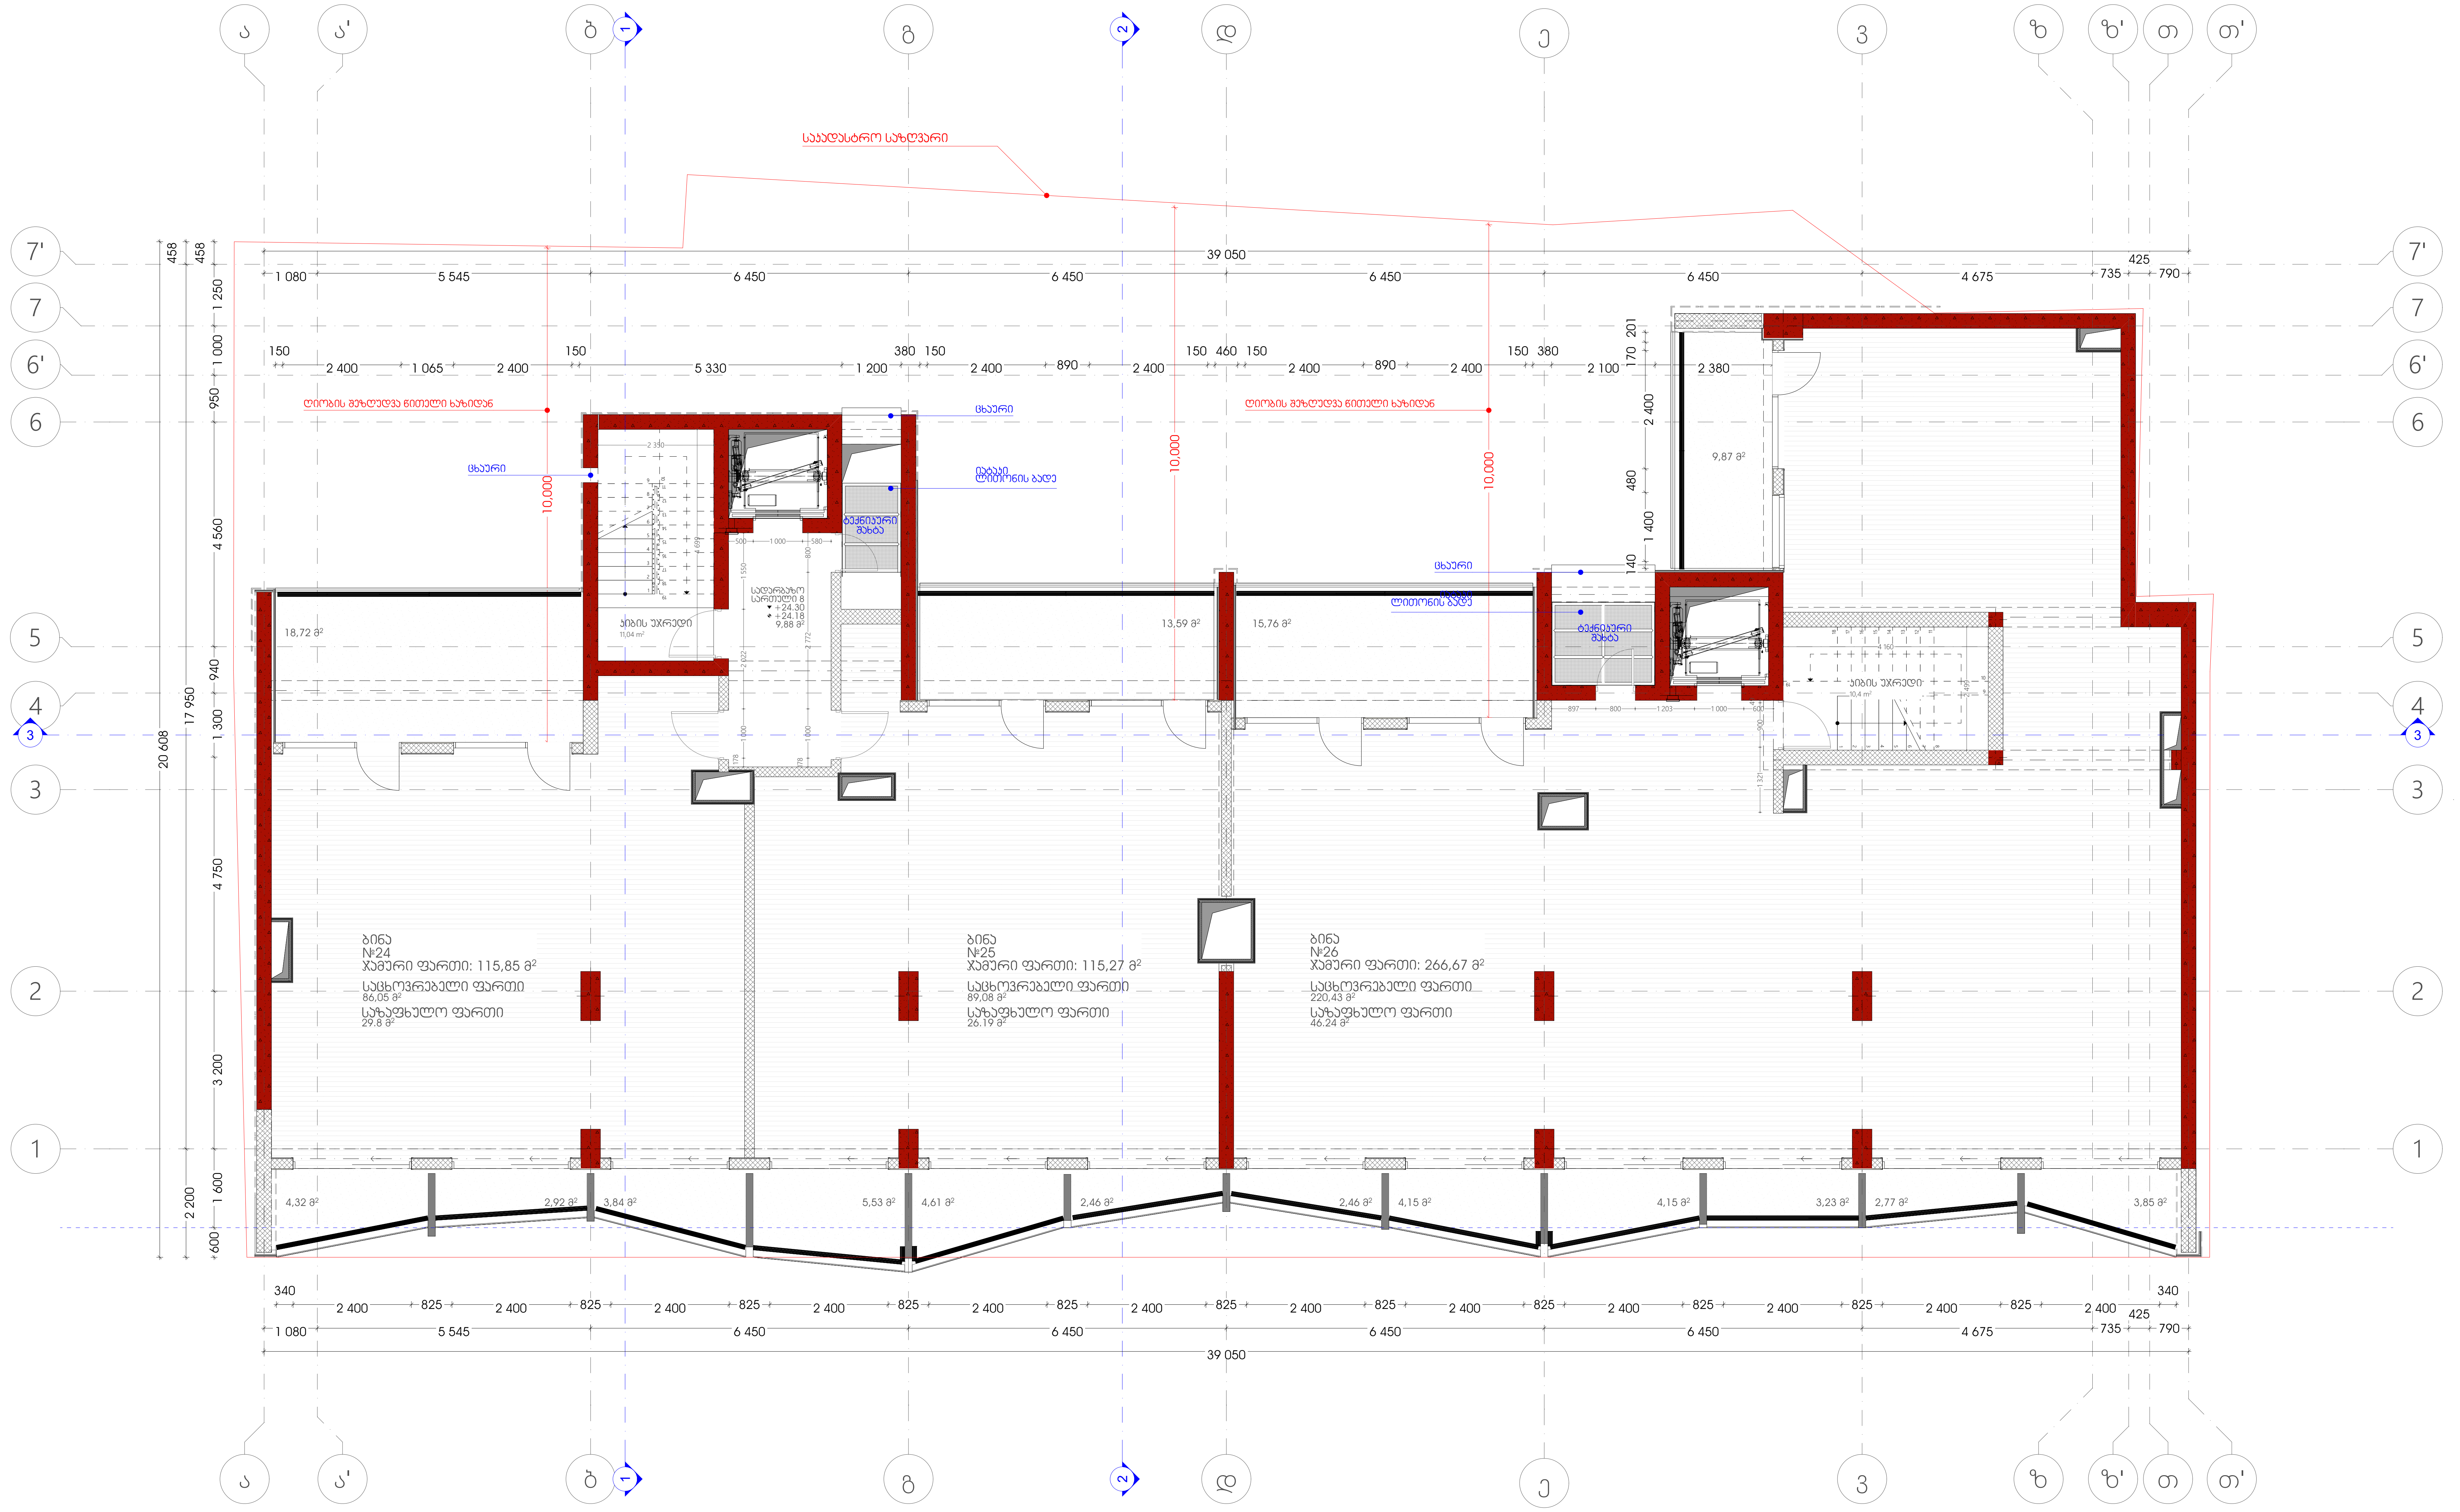

პროექტის სახელი:
მრავალფუნქციური კომპლექსი მოსაშვილის ქ.№26-ში
01.14.11.022.002

ნახაზი:
VIII სართულის გეგმა
+ 24.18 ნიშნულზე

მასშტაბი:
1: 100

ვიტრაჟების სამონტაჟოდ, ობიექტზე, ღიობებში მოეწყობა ლითონის მილკვადრატები

სტრუქტურული ზედაპირის ნიშნული
ს.ზ.ნ. ±0.00
ი.მ.ნ. +0.12
იატაკის მოპირკეთების ნიშნული

შენიშვნა:±0.00=466.60

დამკვეთი: შპს აა2

საპროექტო ორგანიზაცია:
შ.პ.ს " T-Architects "

TBILISI ARCHITECTS

პრ.მთ.არქ.:
გ.ინასარიძე

პრ.არქ.:
თ.ალავერდაშვილი

დახაზა:
თ. სულხანიშვილი

ფურცლის ზომა A2

ფურცლის №

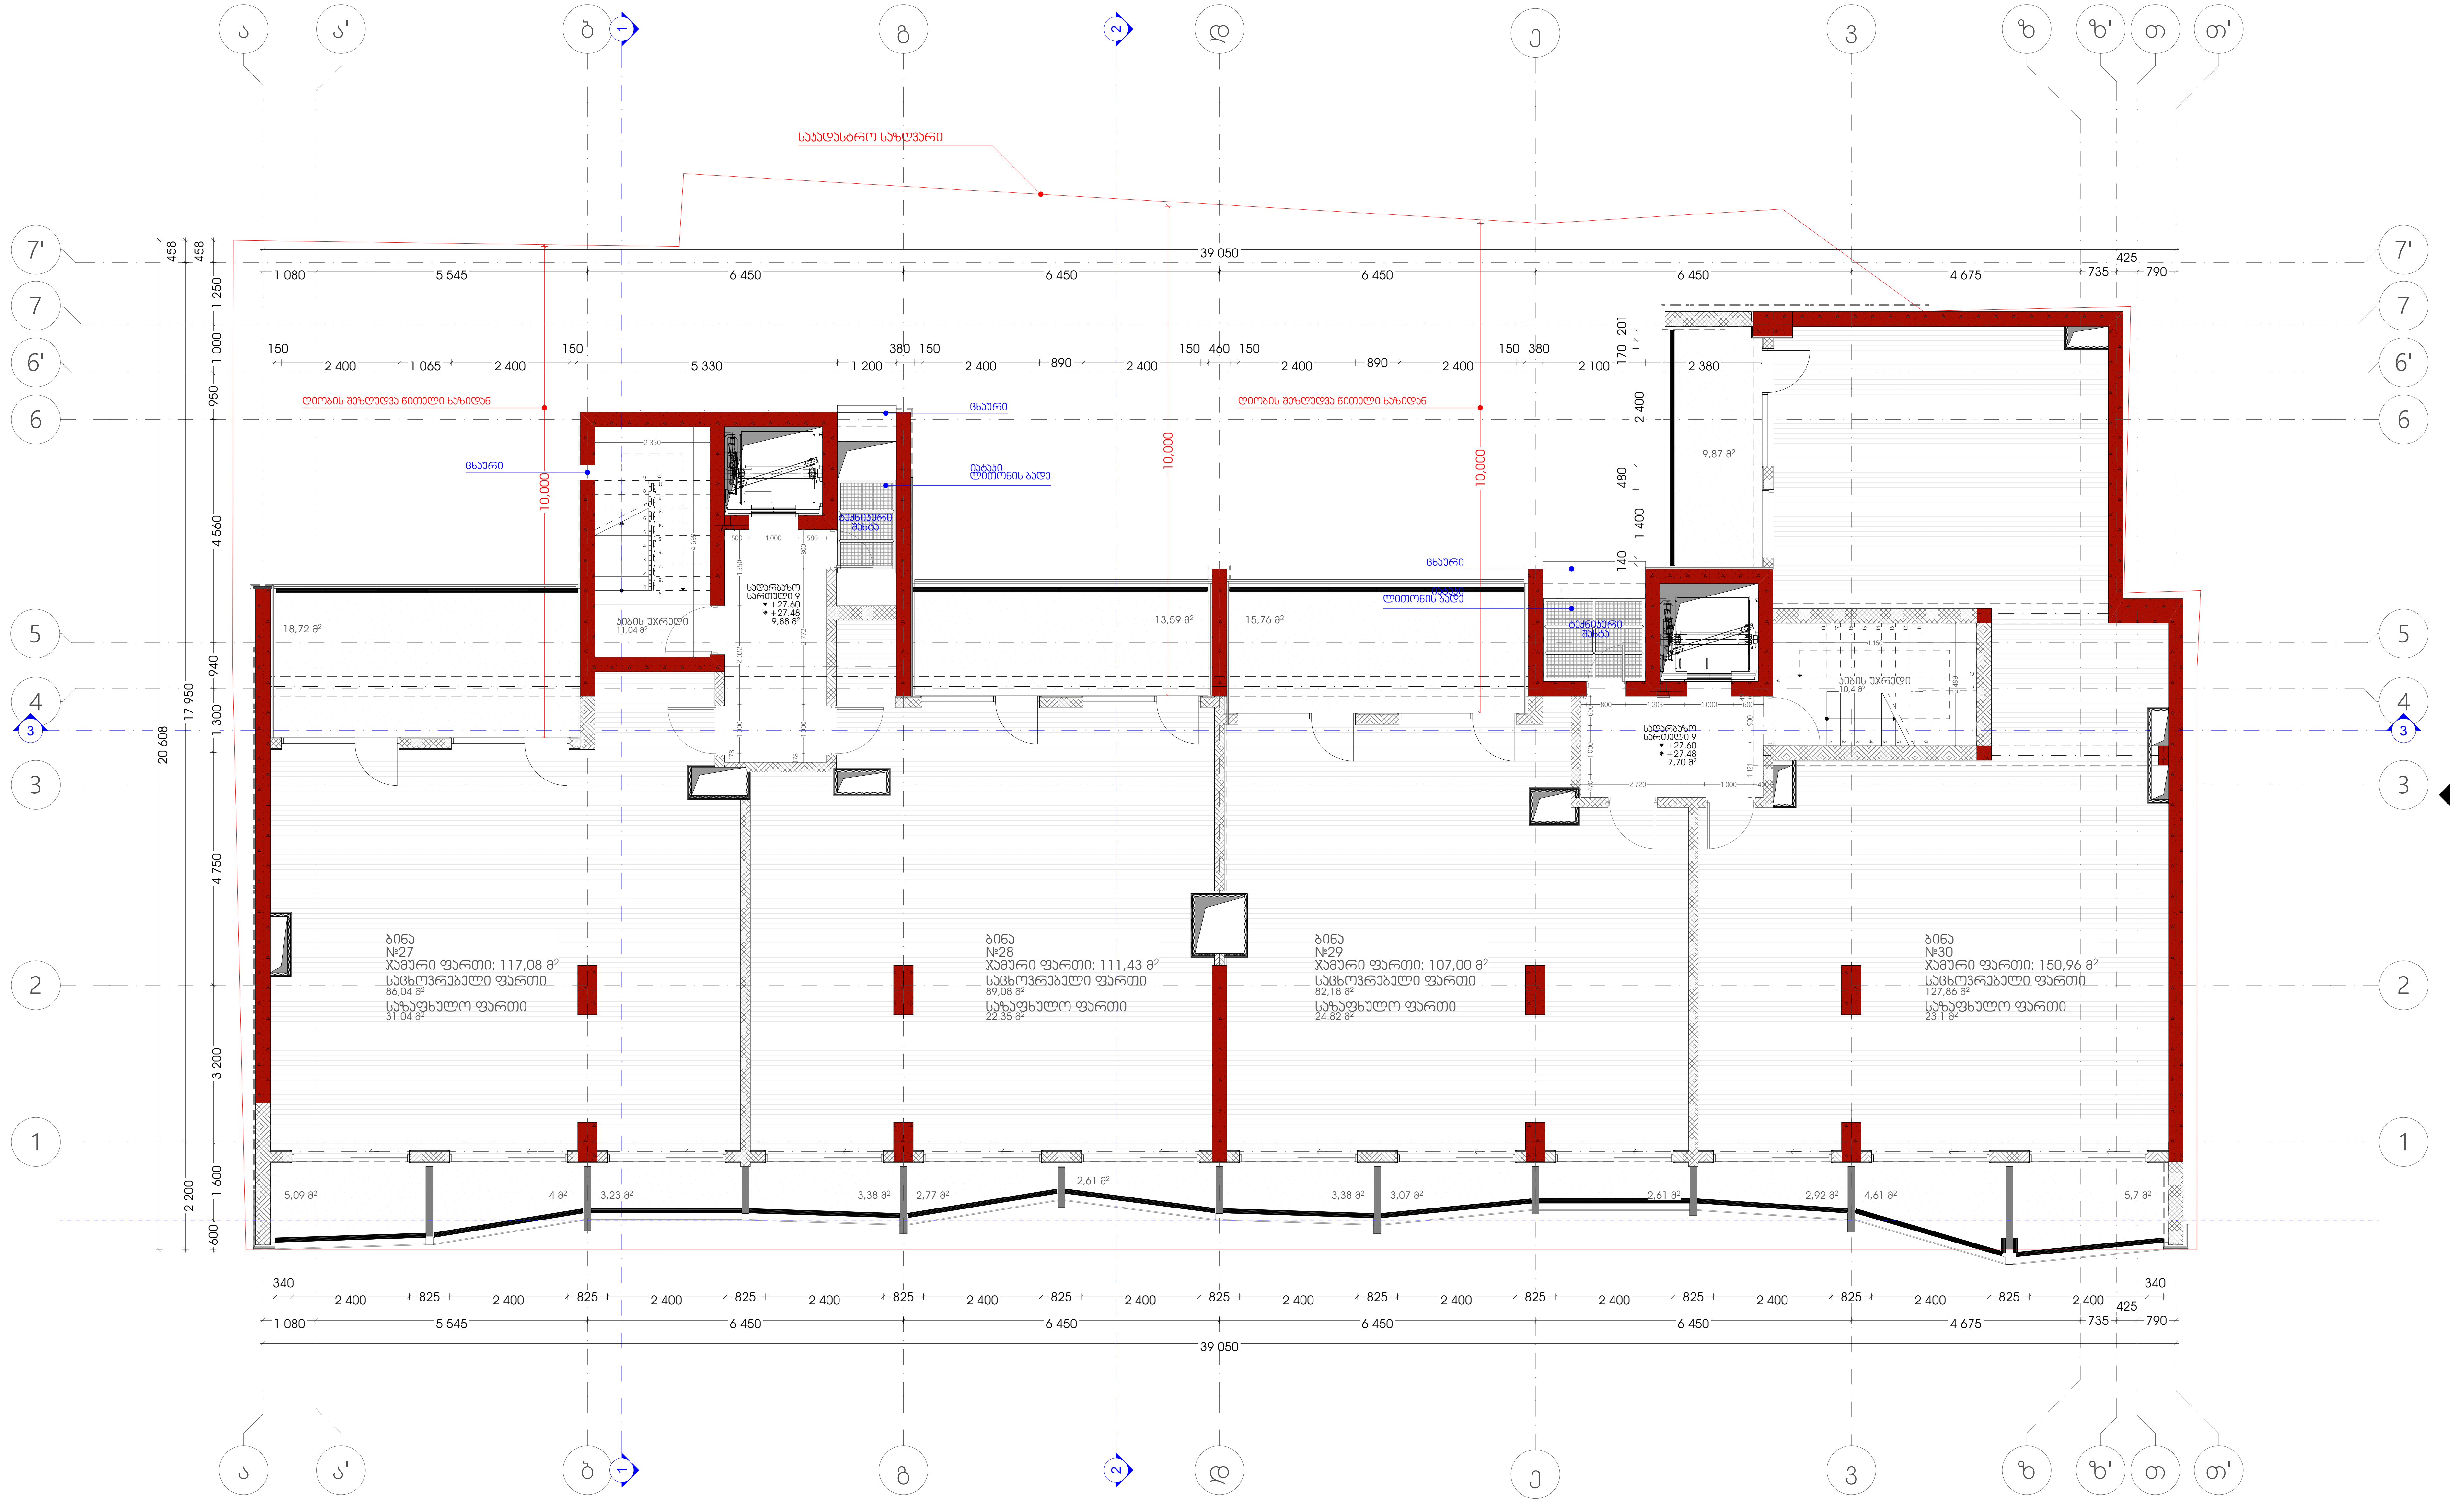

პროექტის სახელი:
მრავალფუნქციური კომპლექსი
მოსაშვილის ქ.№26-ში
01.14.11.022.002

ნახაზი:
IX სართულის გეგმა
+ 27.48 ნიშნულზე

მასშტაბი:
1: 100

ვიტრაჟების სამონტაჟოდ, ობიექტზე, ღიობებში მოეწყობა ლითონის მილკვადრატები

სტრუქტურული ზედაპირის ნიშნული
ს.ზ.ნ. ±0.00
ი.მ.ნ. +0.12
იატაკის მოპირკეთების ნიშნული

შენიშვნა:±0.00=466.60

დამკვეთი: შპს აა2

საპროექტო ორგანიზაცია:
შ.პ.ს " T-Architects "

TBILISI ARCHITECTS

პრ.მთ.არქ.:
გ.ინასარიძე

პრ.არქ.:
თ.ალავერდაშვილი

დახაზა:
თ. სულხანიშვილი

ფურცლის ზომა A2

ფურცლის №

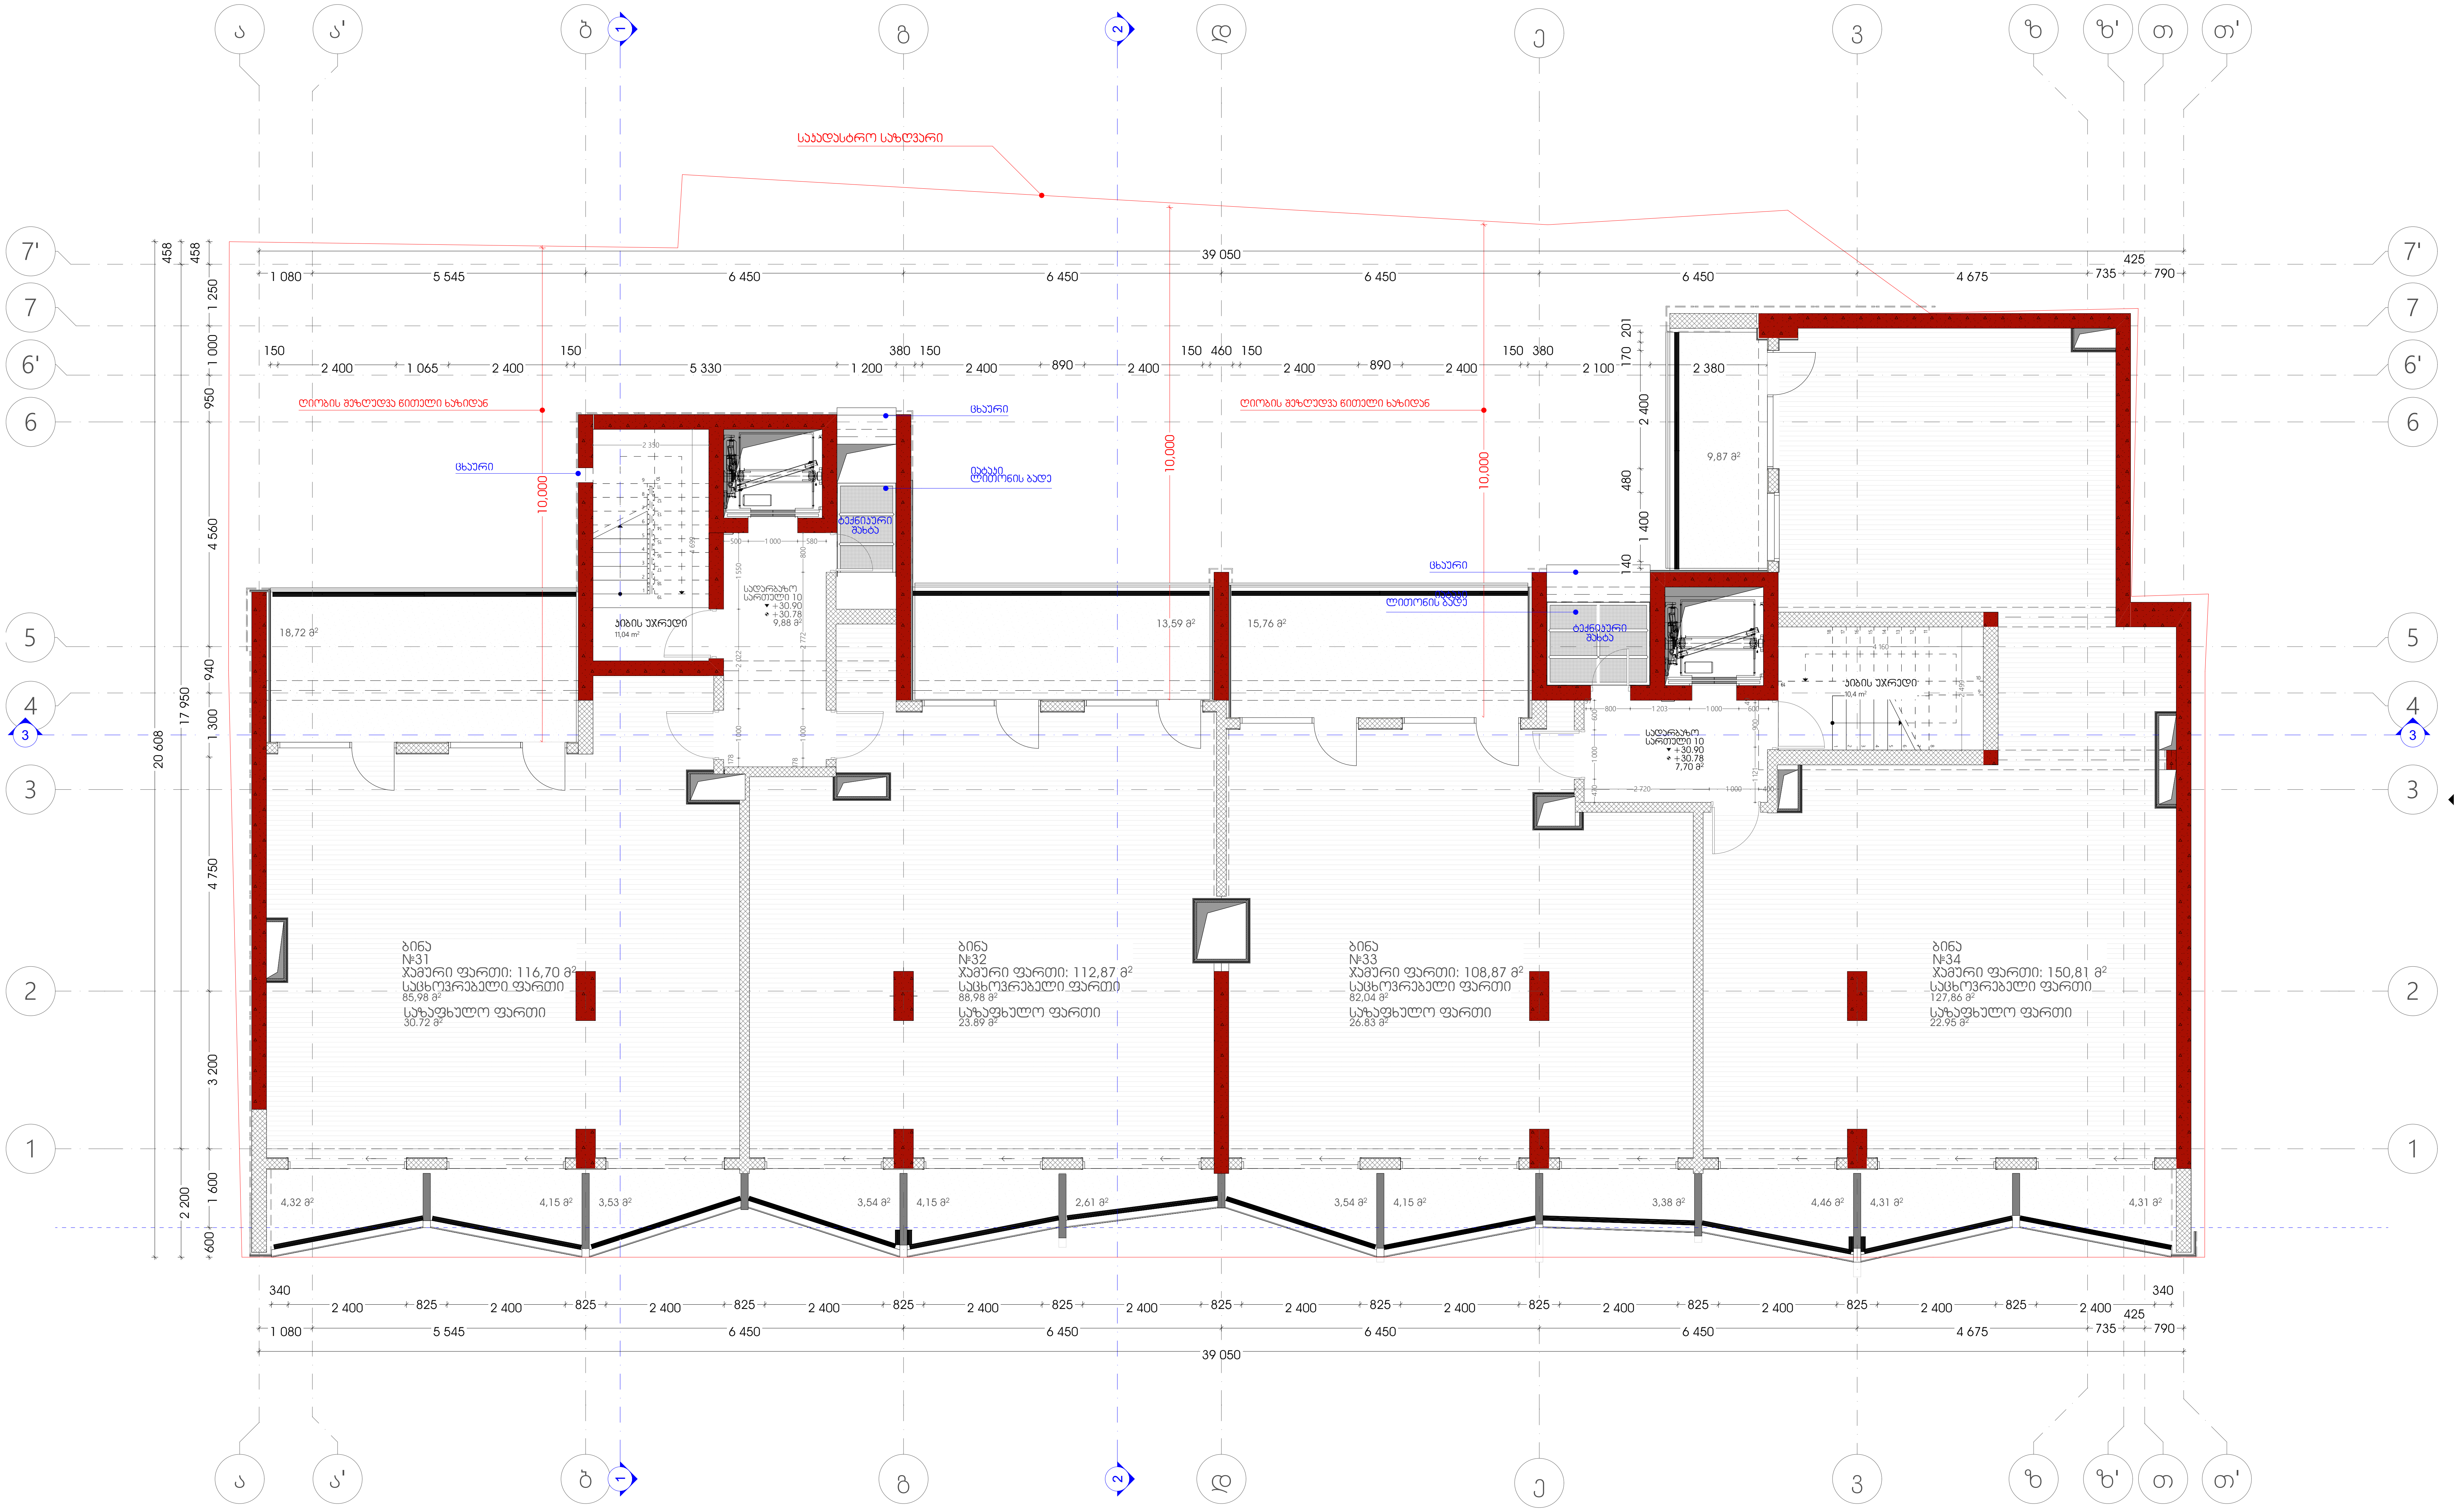

პროექტის სახელი:
მრავალფუნქციური კომპლექსი
მოსაშვილის ქ.№26-ში
01.14.11.022.002

ნახაზი:
X სართულის გეგმა
+30.78 ნიშნულზე

მასშტაბი:
1: 100

ვიტრაჟების სამონტაჟოდ, ობიექტზე, ღიობებში მოეწყობა ლითონის მილკვადრატები

სტრუქტურული ზედაპირის ნიშნული
ს.ზ.ნ. ±0.00
ი.მ.ნ. +0.12
იატაკის მოპირკეთების ნიშნული

შენიშვნა:±0.00=466.60

დამკვეთი: შპს აა2

საპროექტო ორგანიზაცია:
შ.პ.ს " T-Architects "

TBILISI ARCHITECTS

პრ.მთ.არქ.:
გ.ინასარიძე

პრ.არქ.:
თ.ალავერდაშვილი

დახაზა:
თ. სულხანიშვილი

ფურცლის ზომა A2

ფურცლის №

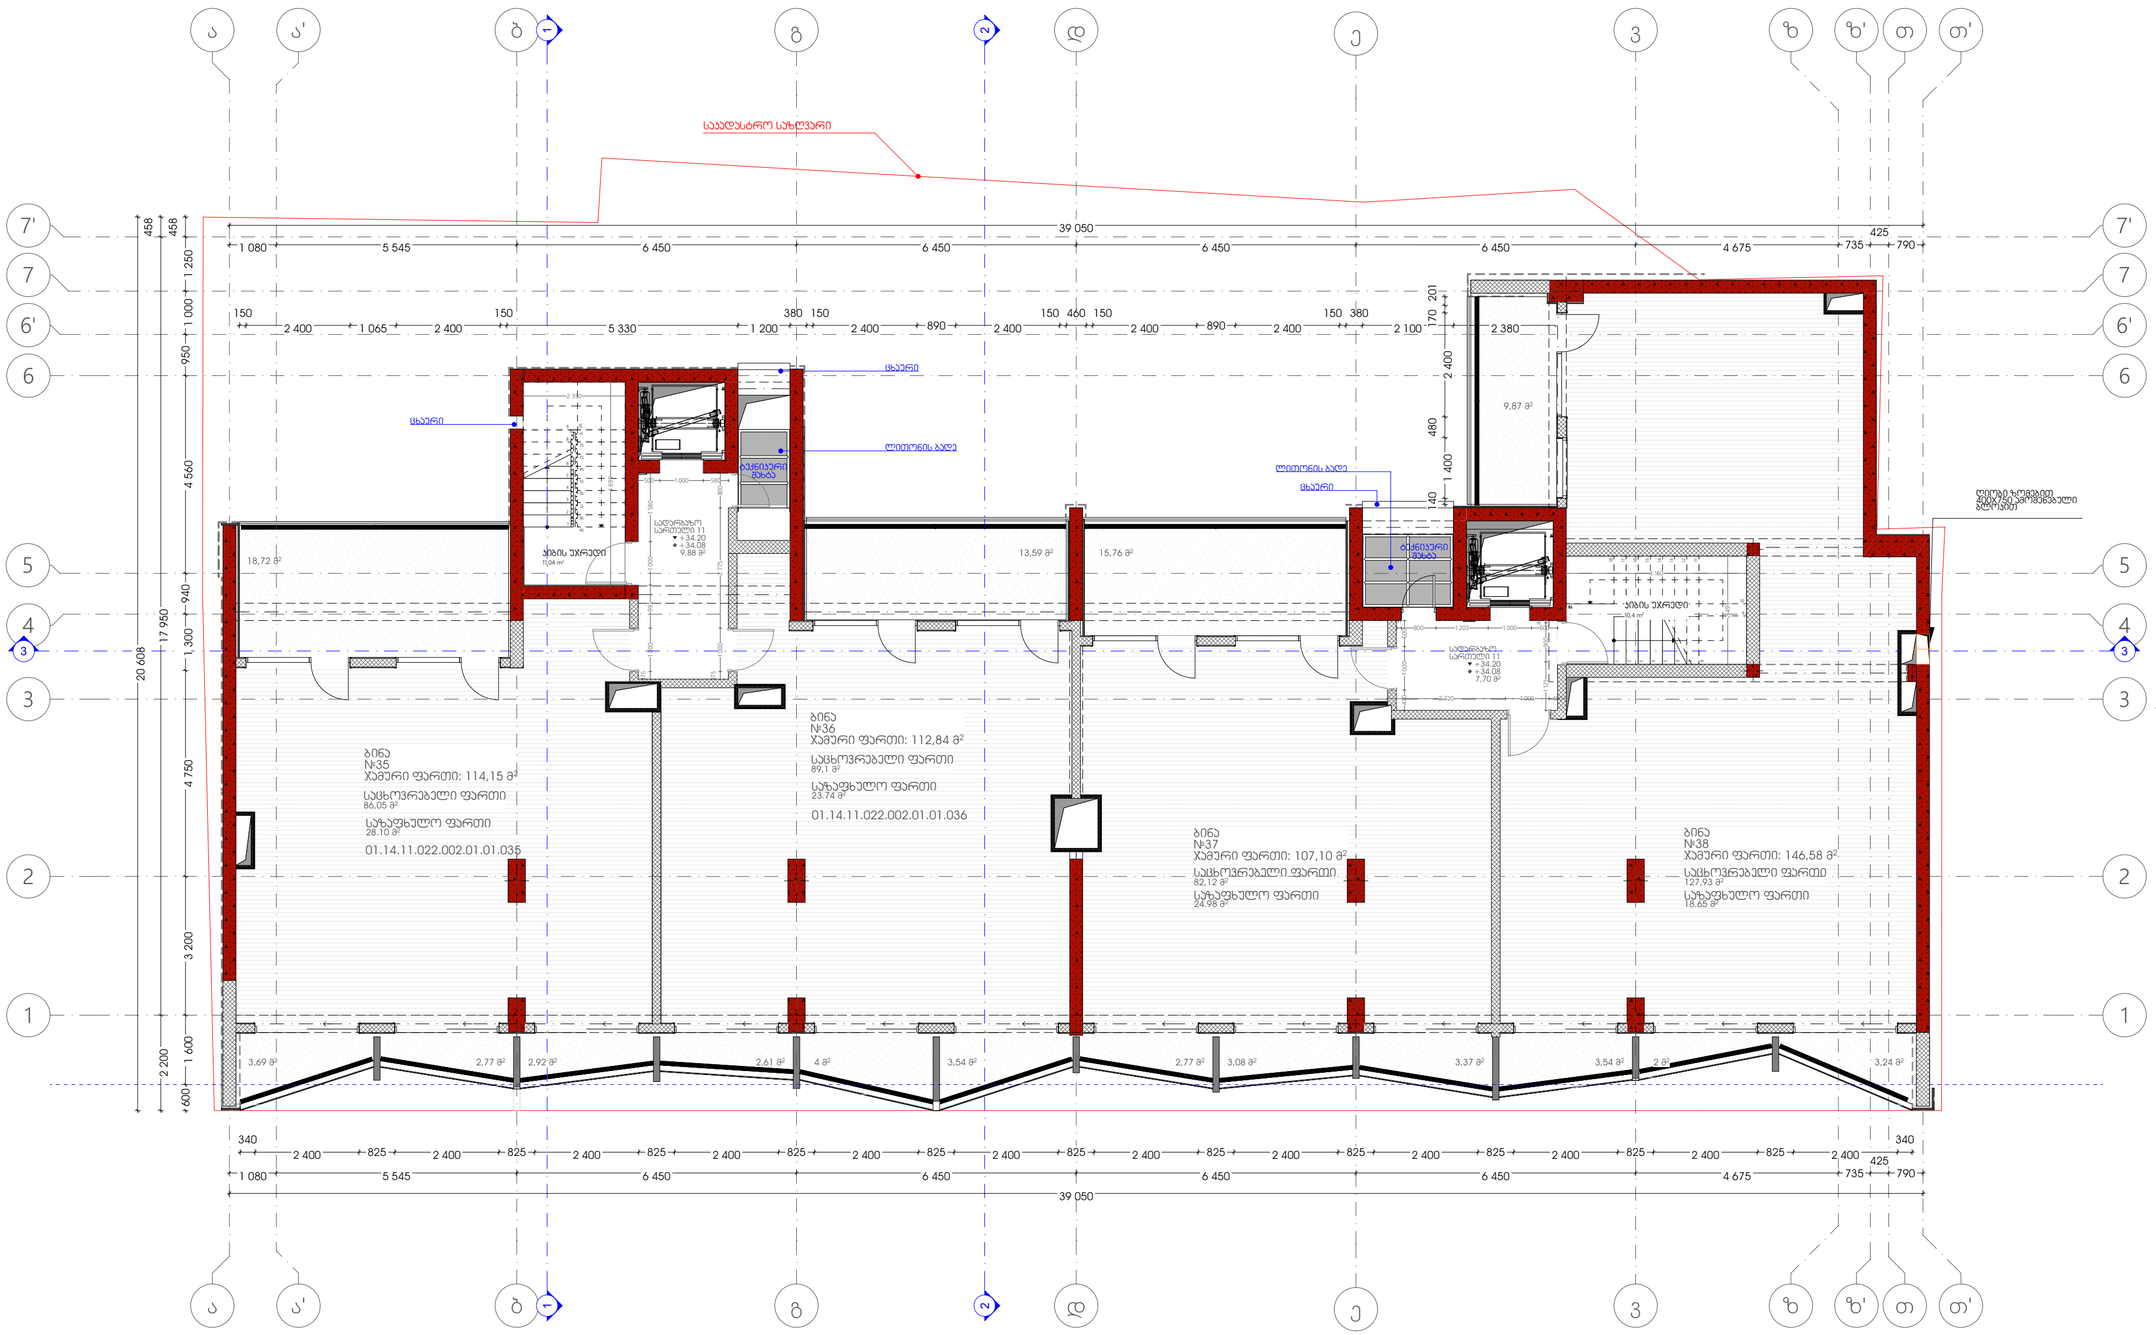

პროექტის სახელი:

მრავალფუნქციური კომპლექსი მოსაშვილის ქ.№26-ში
01.14.11.022.002

ნახაზი:

XI სართულის გეგმა
+34.08 ნიშნულზე

მასშტაბი:

1: 100

ვიტრაჟების სამონტაჟოდ, ობიექტზე, ღიობებში მოქცყობა ლიტონის მილუკვლრატები

სტრუქტურული ხედაპირის ნიშნული
ს.ზ.ნ. ±0.00
ი.მ.ნ. +0.12
იატაკის მოპირკეთების ნიშნული

შენიშვნა: ±0.00=466.60

დამკვეთი: შპს აა2

საპროექტო ორგანიზაცია:
შ.პ.ს " T-Architects "

პრ.მთ.არქ.: გ.ინასარიძე

პრ.არქ.: თ.ალავერდაშვილი

დახაზა: თ. სულხანიშვილი

ფურცლის ზომა A2

ფურცლის №

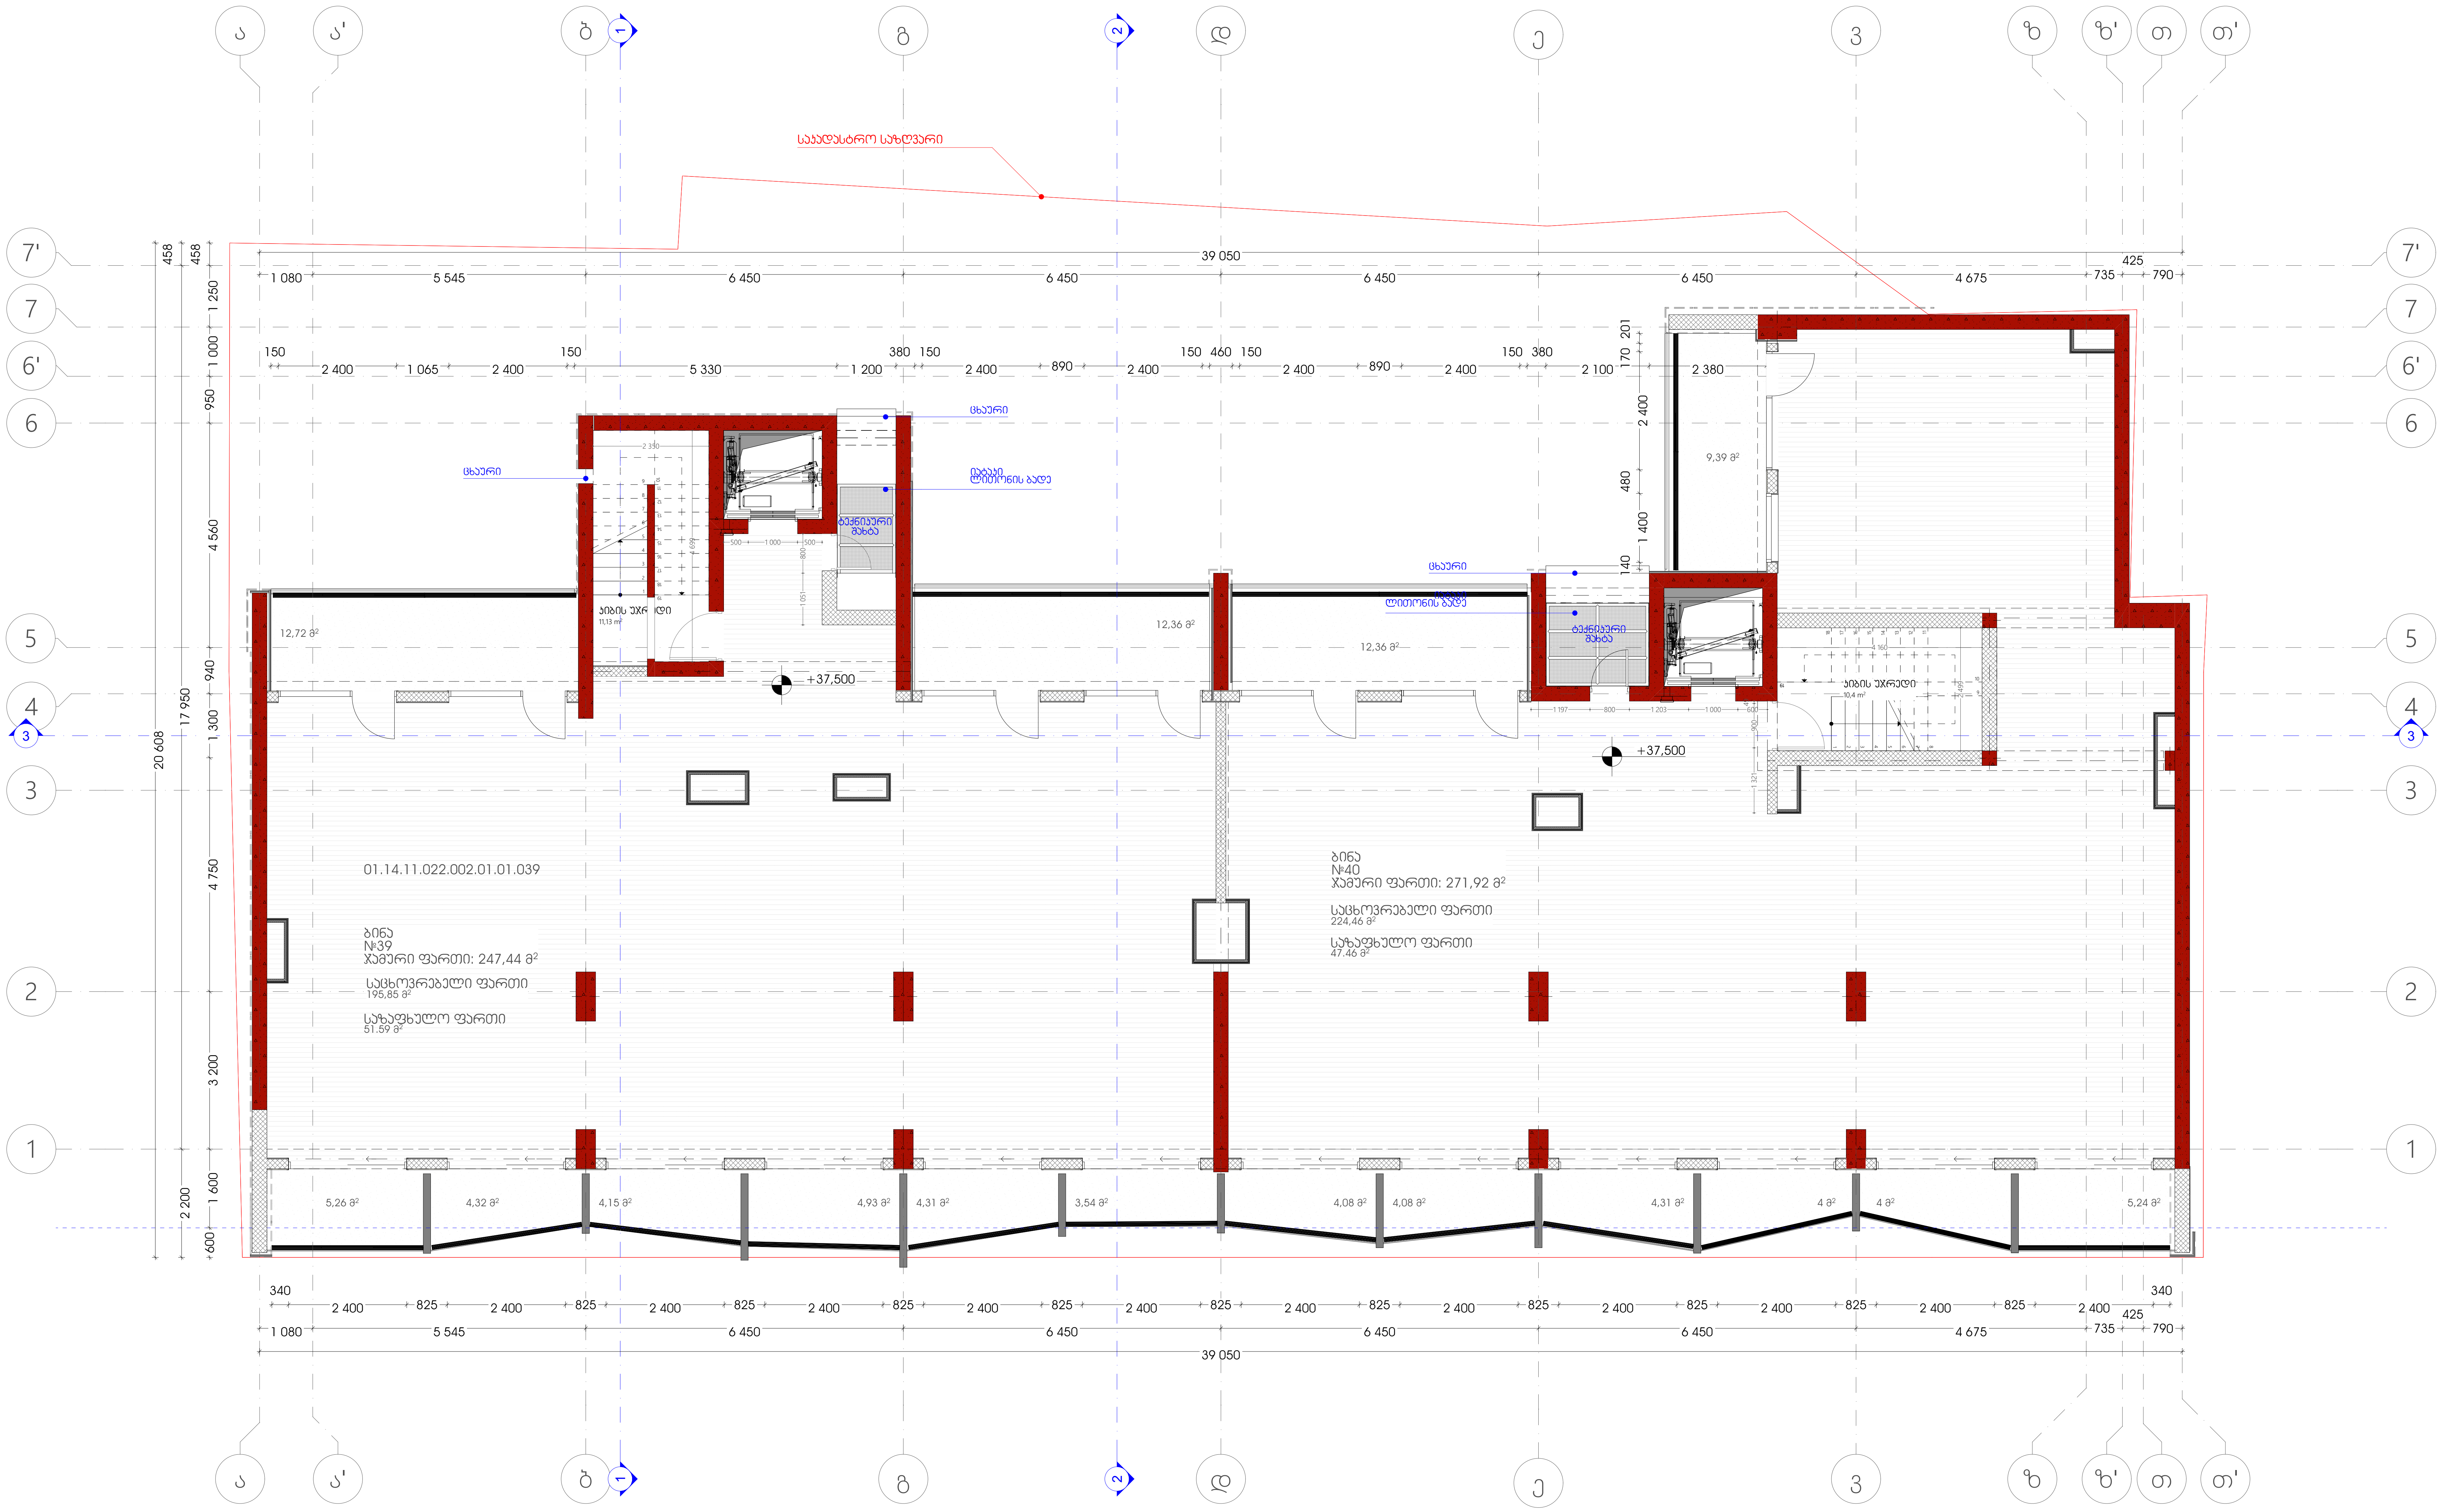

პროექტის სახელი:
მრავალფუნქციური კომპლექსი
მოსაშვილის ქ.№26-ში
01.14.11.022.002

ნახაზი:
XII სართულის გეგმა
+37.38 ნიშნულზე

მასშტაბი:
1: 100

ვიტრაჟების სამონტაჟოდ, ობიექტზე, ღიობებში მოეწყობა ლითონის მილკვადრატები

სტრუქტურული ზედაპირის ნიშნული
ს.ზ.ნ. ±0.00
ი.მ.ნ. +0.12
იატაკის მოპირკეთების ნიშნული

შენიშვნა:±0.00=466.60

დამკვეთი: შპს აა2

საპროექტო ორგანიზაცია:
შ.პ.ს " T-Architects "

TBILISI ARCHITECTS

პრ.მთ.არქ.:
გ.ინასარიძე

პრ.არქ.:
თ.ალავერდაშვილი

დახაზა:
თ. სულხანიშვილი

ფურცლის ზომა A2

ფურცლის №

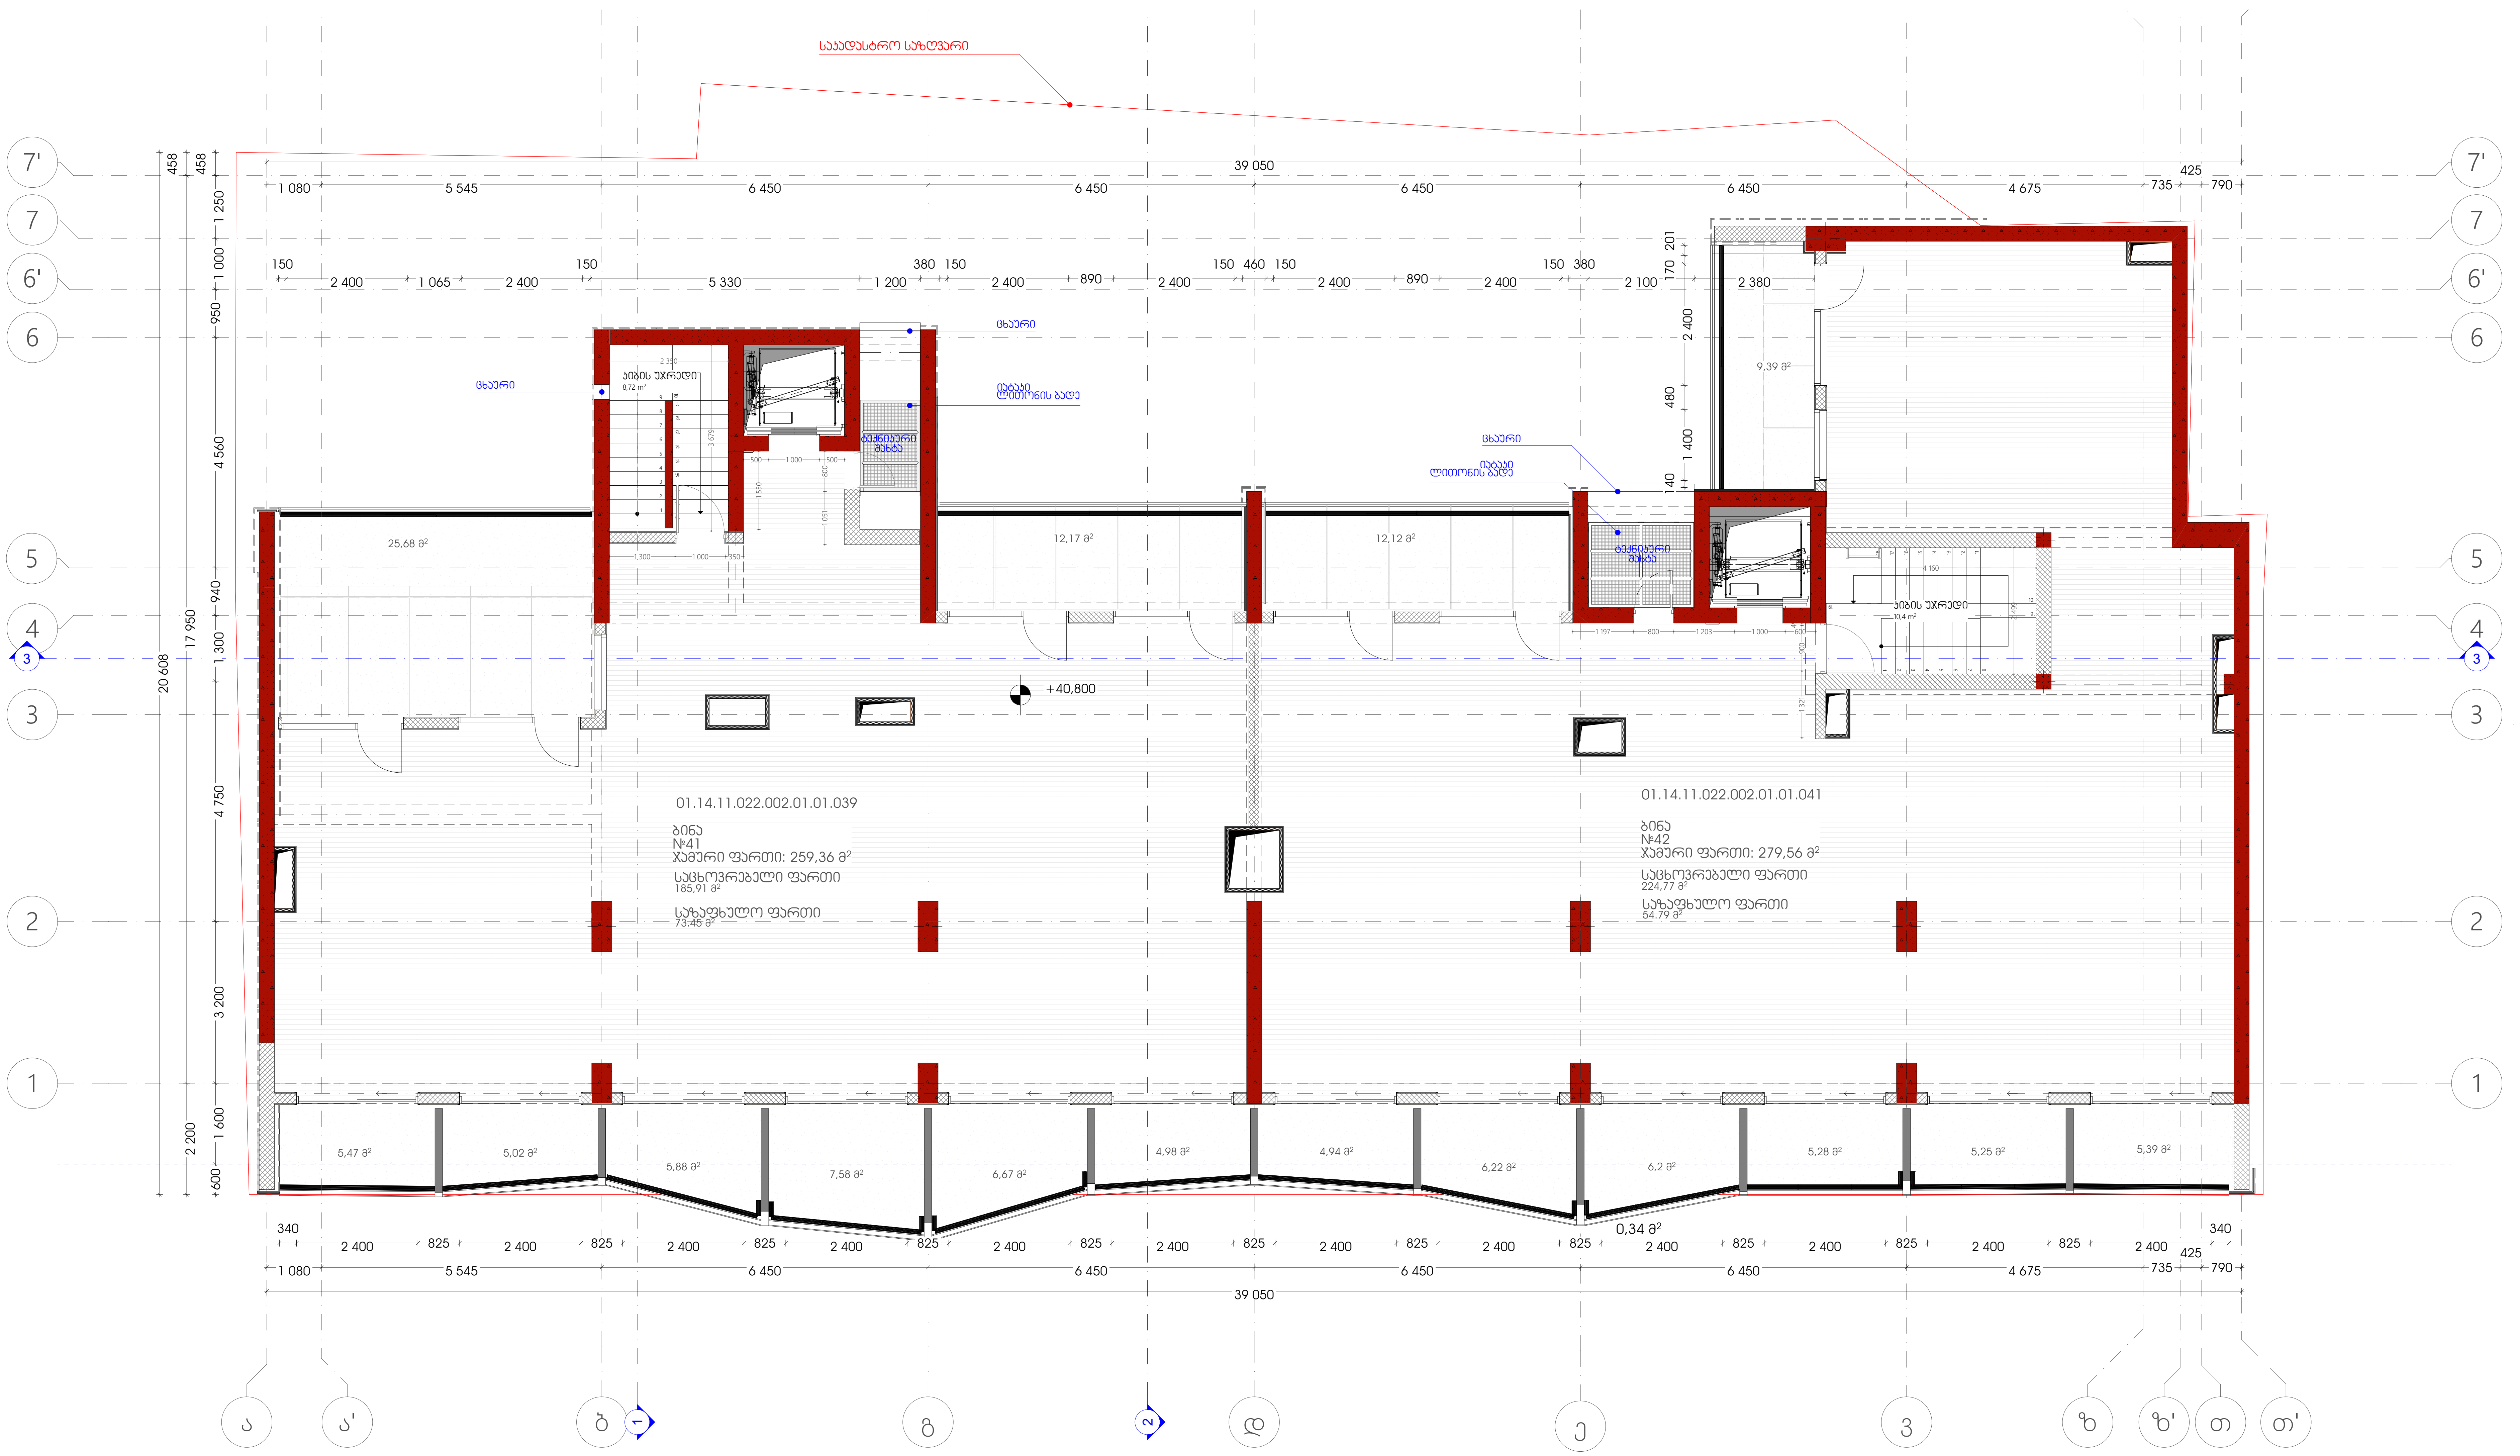

პროექტის სახელი:
მრავალფუნქციური კომპლექსი
მოსაშვილის ქ.№26-ში
01.14.11.022.002

ნახაზი:
XII სართულის გეგმა
+40.80 ნიშნულზე

მასშტაბი:
1: 100

ვიტრაჟების სამონტაჟოდ, ობიექტზე, ღიობებში მოეწყობა ლითონის მილკვადრატები

სტრუქტურული ზედაპირის ნიშნული
ს.ზ.ნ. ±0.00
ი.მ.ნ. +0.12
იატაკის მოპირკეთების ნიშნული

შენიშვნა:±0.00=466.60

დამკვეთი: შპს ააა2

საპროექტო ორგანიზაცია:
შ.პ.ს " T-Architects "

TBILISI ARCHITECTS

პრ.მთ.არქ.:
გ.ინასარიძე

პრ.არქ.:
თ.ალავერდაშვილი

დახაზა:
თ. სულხანიშვილი

ფურცლის ზომა A2

ფურცლის №

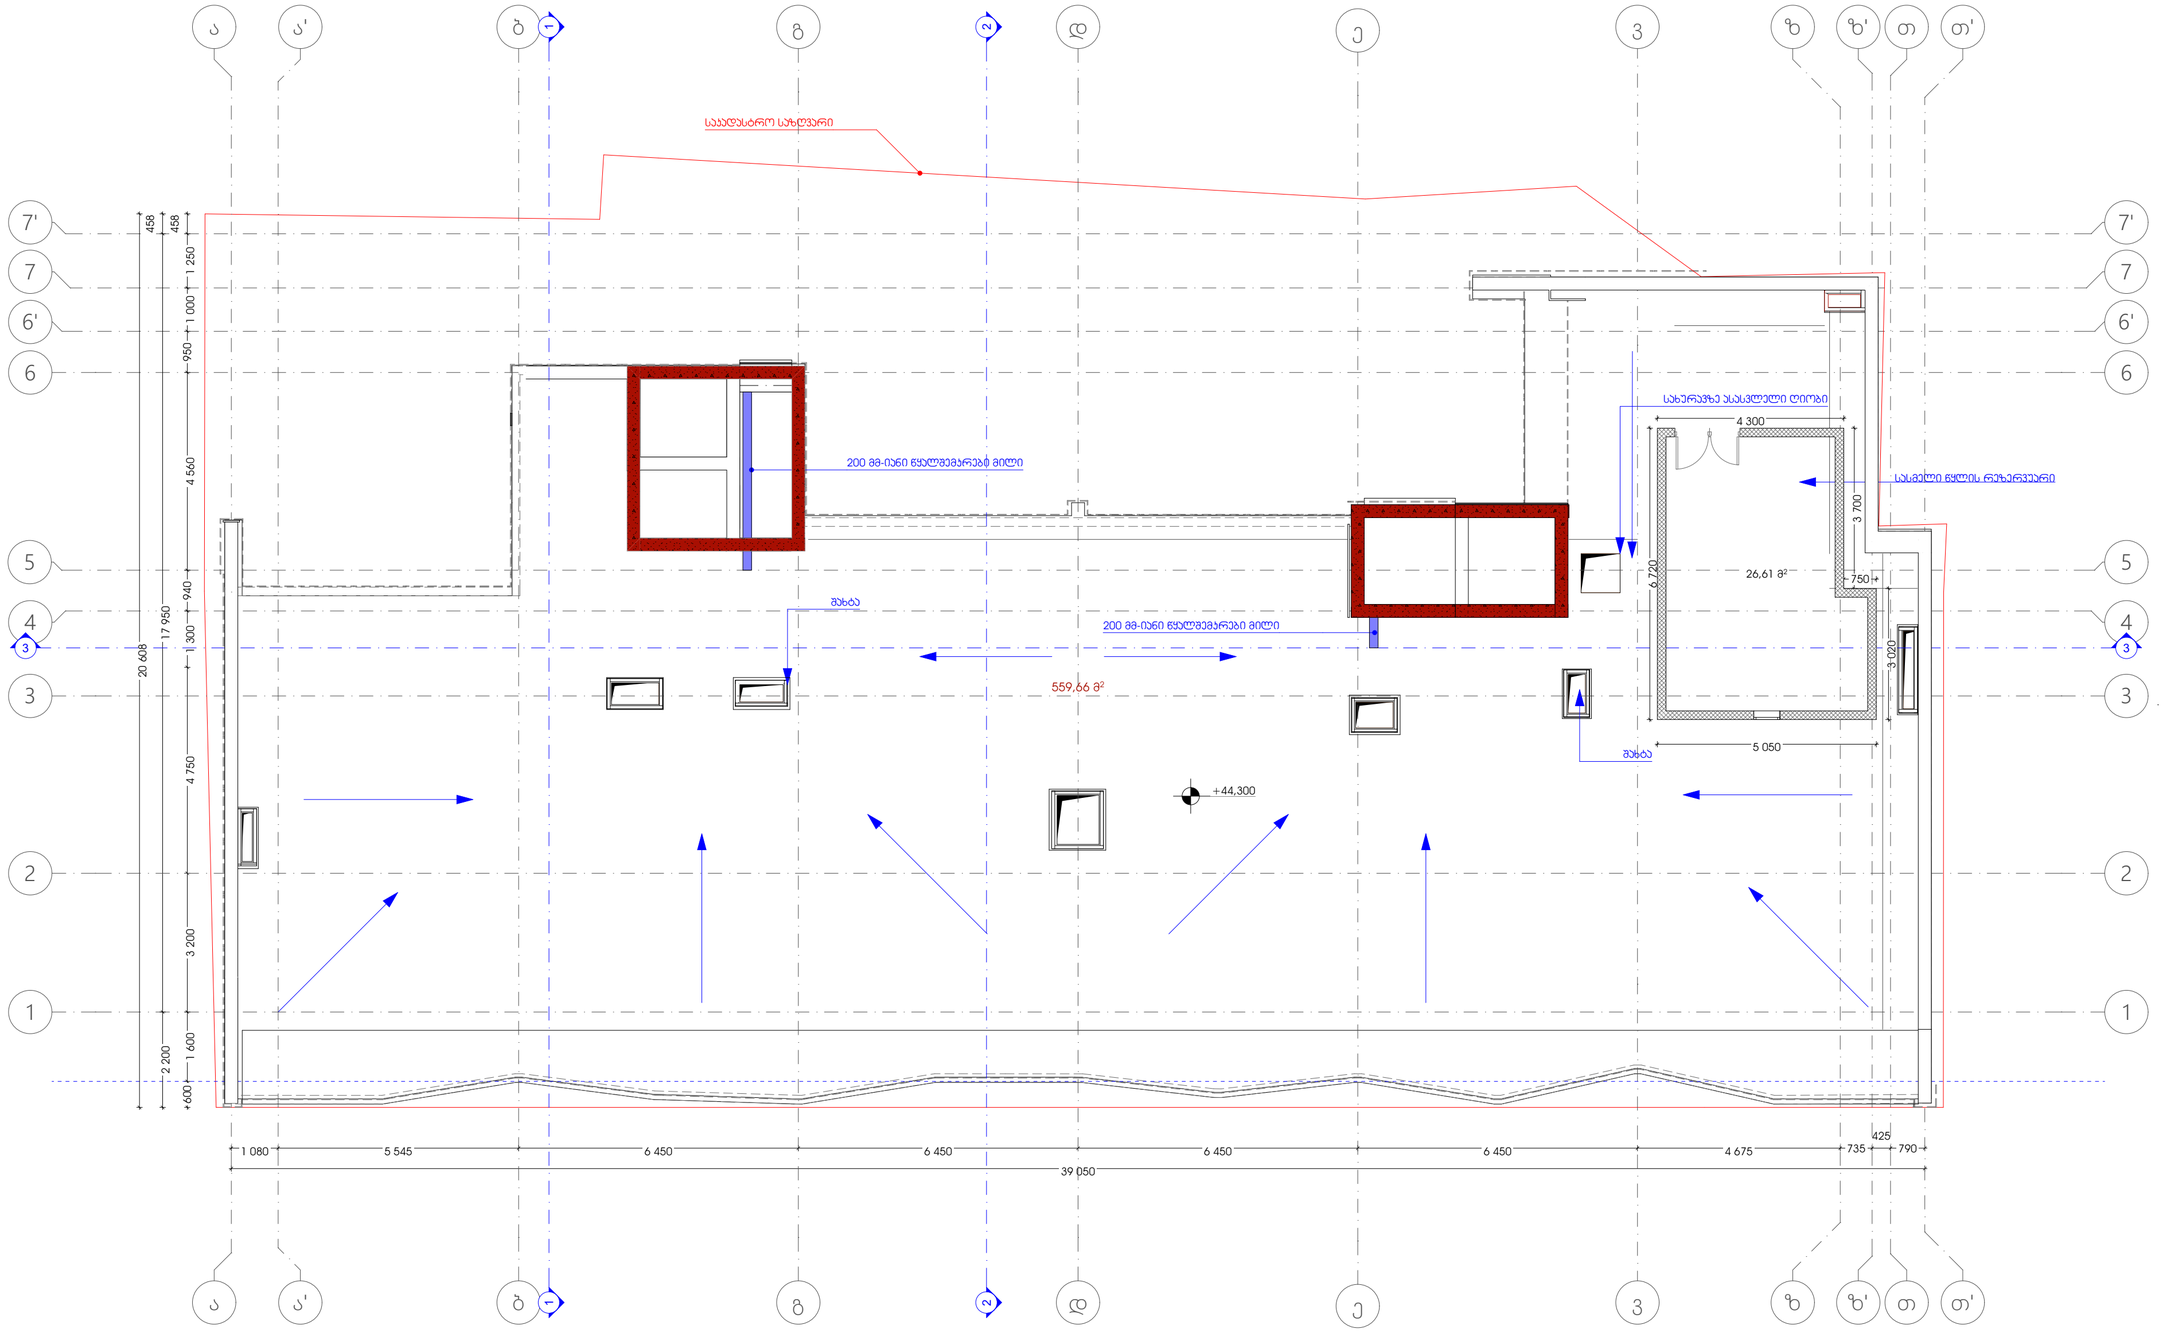

პროექტის სახელი:
მრავალფუნქციური კომპლექსი მოსაშვილის ქ.№26-ში
01.14.11.022.002

ნახაზი:
სახურავის გეგმა
+44.300 ნიშნულზე

მასშტაბი:
1: 100

ვიბრაქვების სამონაკვეთო, ობიექტზე, ღიობებში მოეწყობა ლითონის მილსაცავრატები

სტრუქტურული ზედაპირის ნიშნული
ს.ზ.ნ. ±0.00
ი.ზ.ნ. +0.12
იატაკის მოპირკეთების ნიშნული

შენიშვნა: ±0.00=466.60

დამკვეთი: შპს აა2

საპროექტო ორგანიზაცია:
შ.პ.ს " T-Architects "

პრ.მთ.არქ.:
გ.ინასარიძე

პრ.არქ.:
თ.ალავერდაშვილი

დახაზა:
თ. სულხანიშვილი

ფურცლის ზომა A2

ფურცლის №

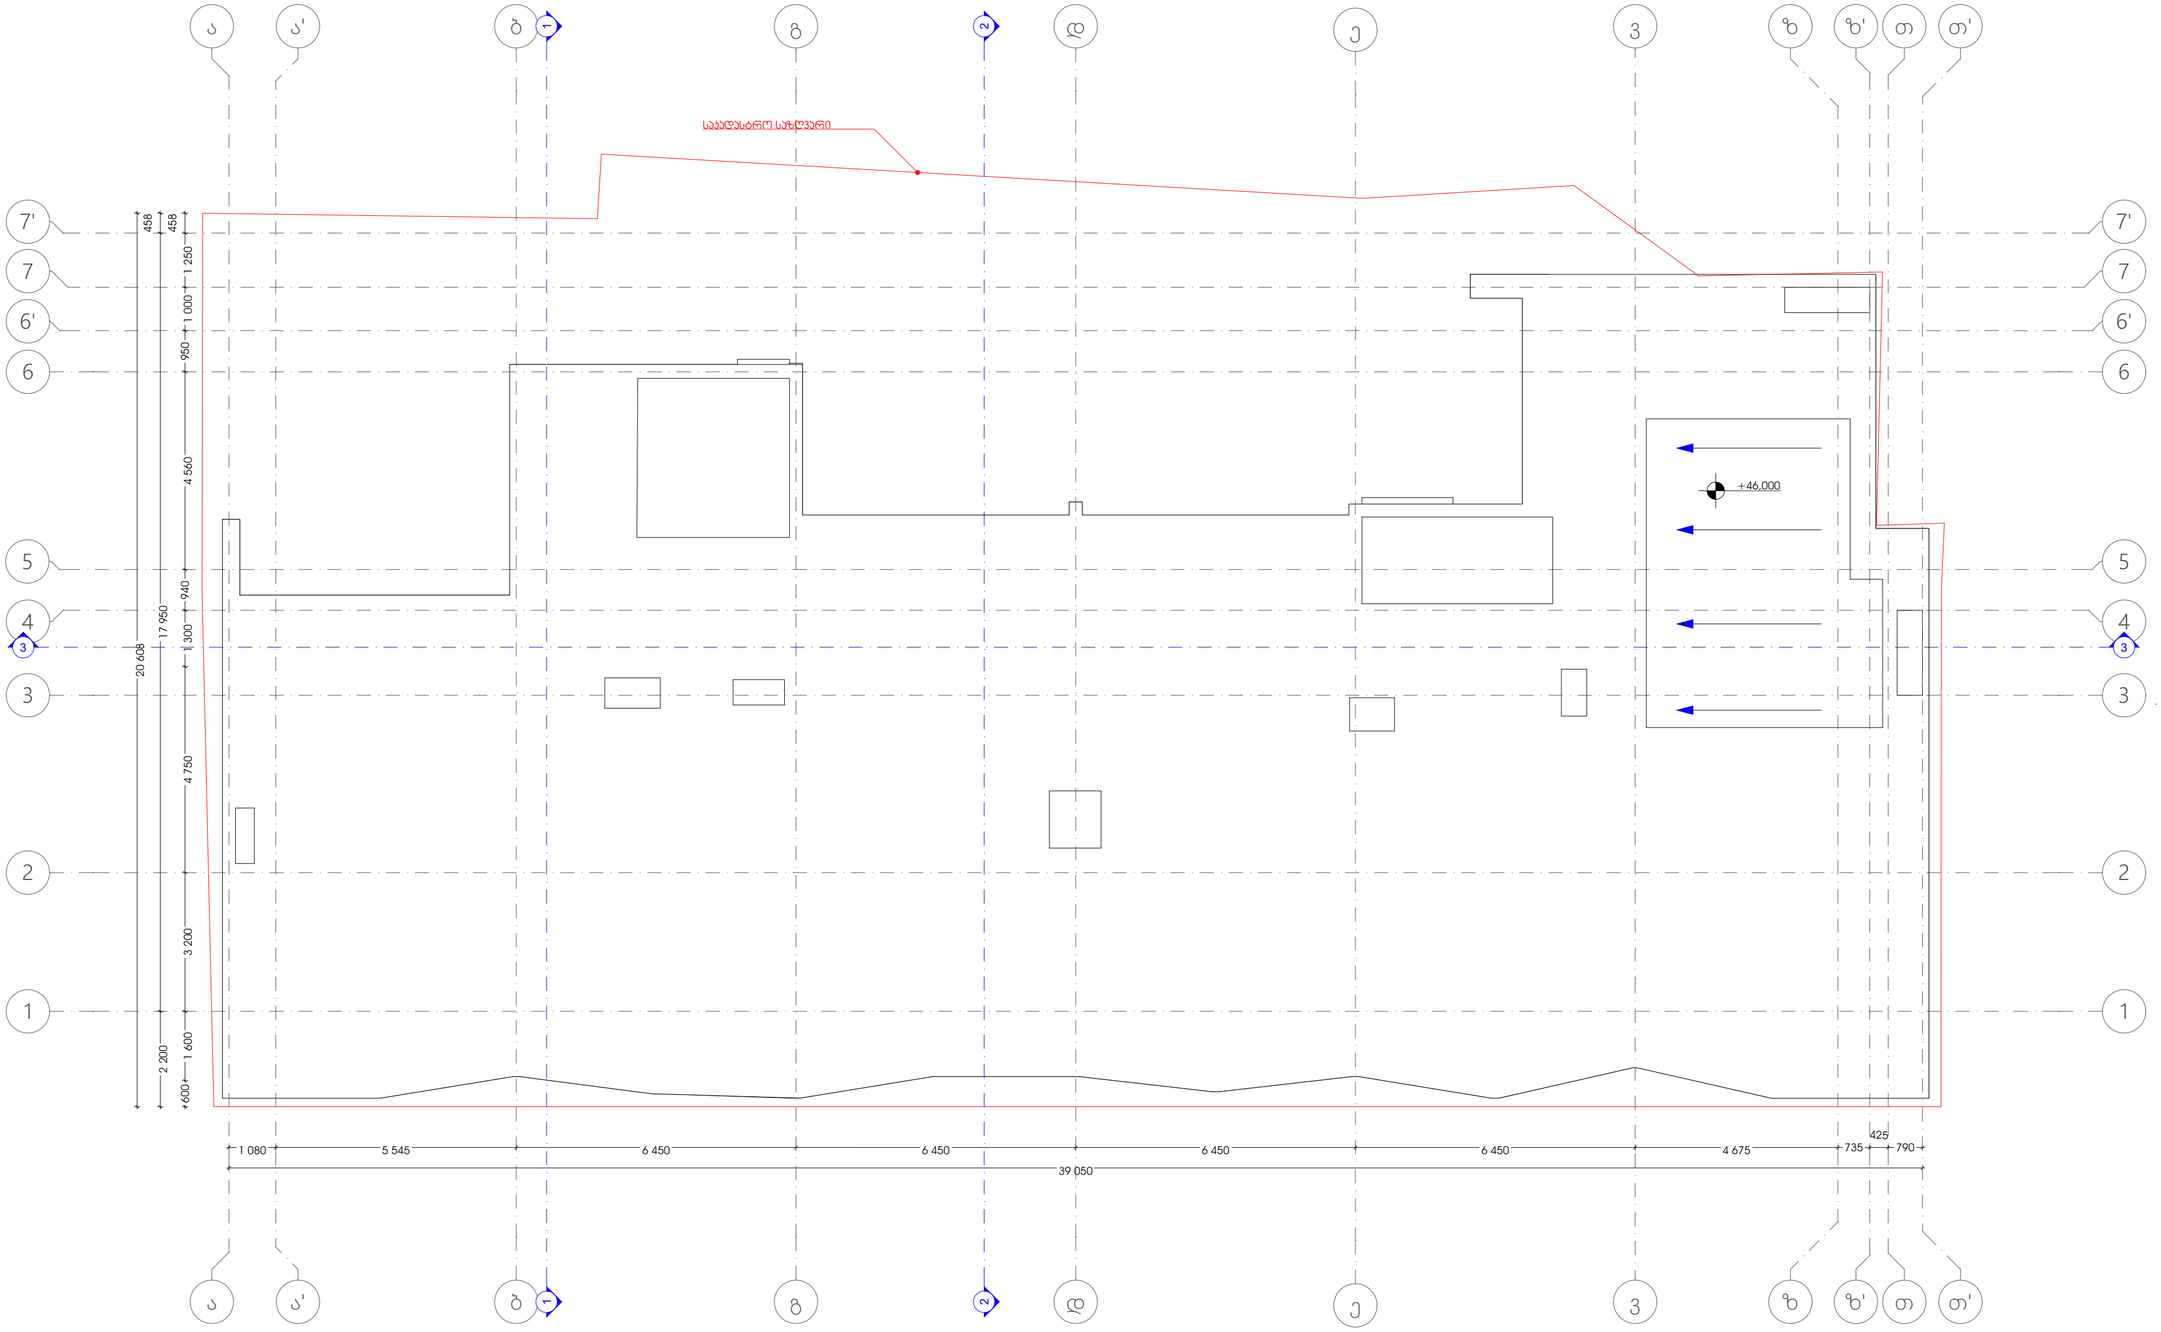

პროექტის სახელი:
მრავალფუნქციური კომპლექსი მოსაშვილის ქ.№26-ში
01.14.11.022.002

ნახაზი:
წყლის სარეზერვო ოთახის გალახერვის გეგმა
+ 46.450 ნიშნულზე

მასშტაბი:
1: 100

ვიბრაჭების სამონაჭოდ, ობიექტზე, ღიობებში მოეწყობა ლითონის მილუკვლრატები

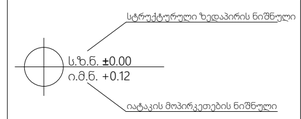

შენიშვნა: ±0.00=466.60

დამკვეთი: შპს აა2

საპროექტო ორგანიზაცია:
შ.პ.ს " T-Architects "

პრ.მთ.არქ.:
გ.ინასარიძე

პრ.არქ.:
თ.ალავერდაშვილი

დახაზა:
თ. სულხანიშვილი

ფურცლის ზომა A2

ფურცლის №