ჭრილი - 1-1

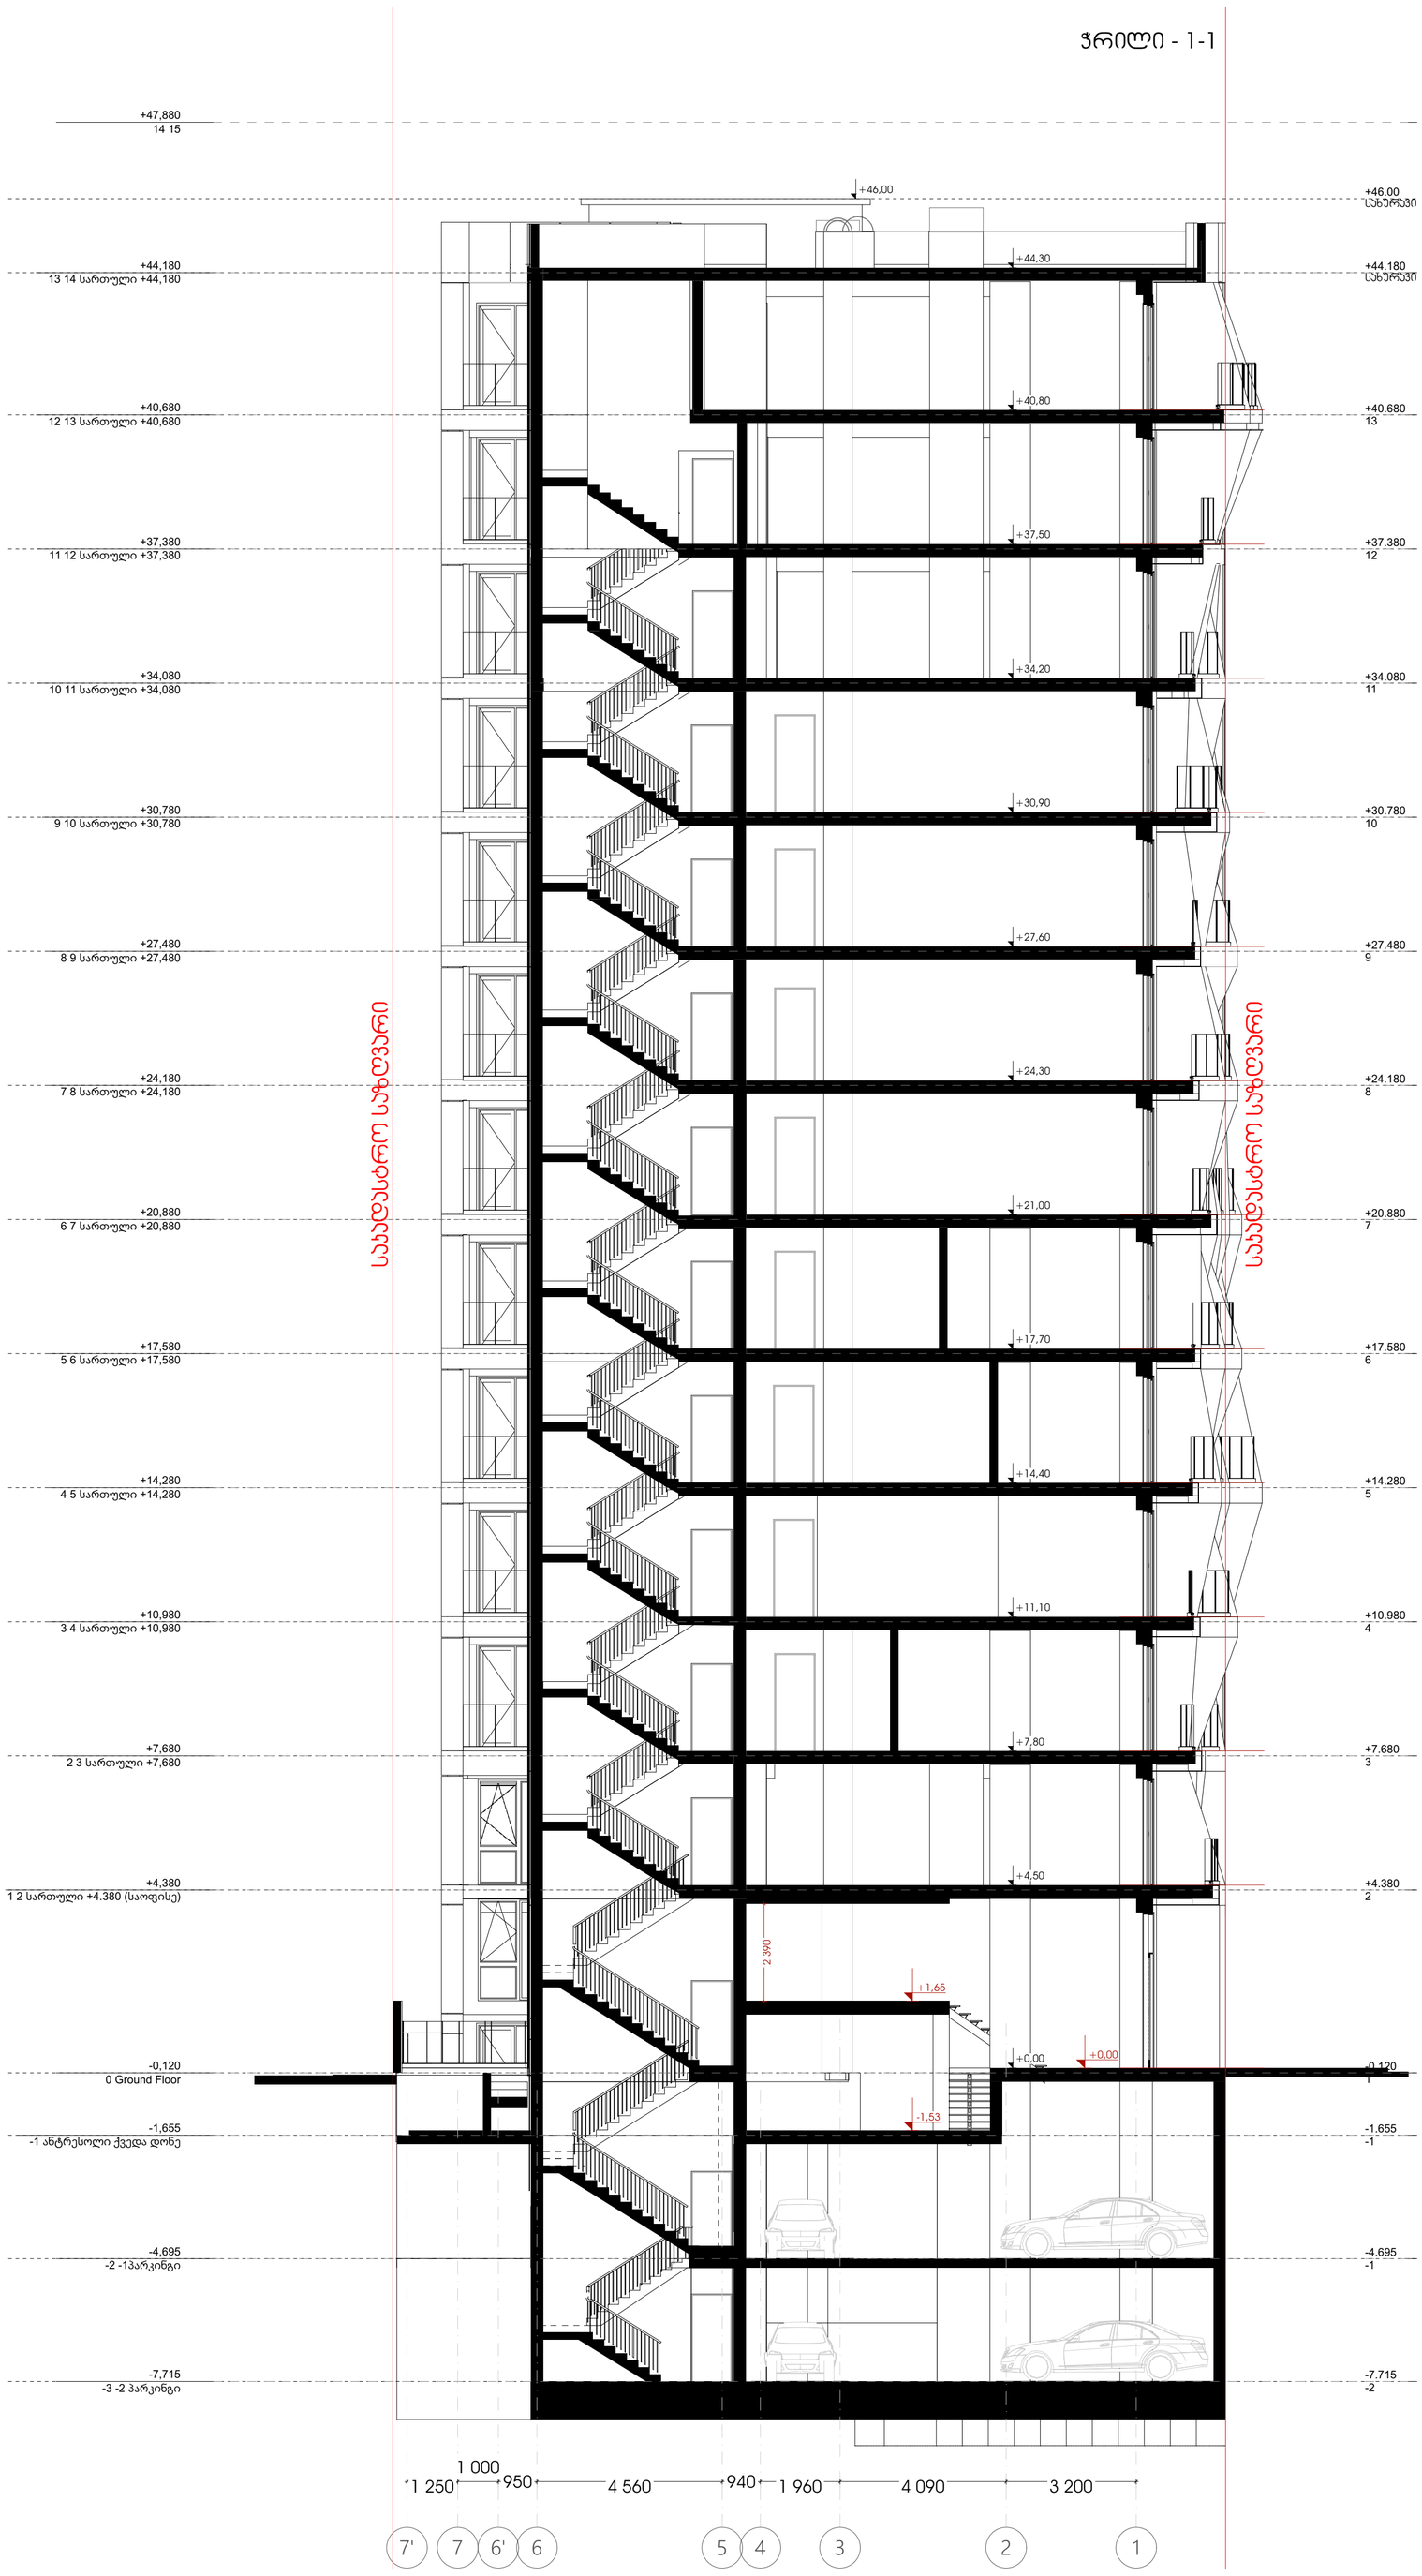

პროექტის სახელი:
მრავალფუნქციური კომპლექსი
მოსამშვილის ქ.№26-ში
01.14.11.022.002

ნახაზი:

მასშტაბი:
1: 100

ვიბრაჟების საკონტაქტოდ, ობიექტზე, დილეგებმა მოეწყობა ლითონის მილუკაფრებები

სტრუქტურული ზედაპირის ნიშნული
ს.ზ.ნ. ±0.00
ი.მ.ნ. +0.12
იატაკის მოპირკეთების ნიშნული

შენიშვნა: ±0.00 = 466.60

დამკვეთი: შპს აა2

საპროექტო ორგანიზაცია:
შ.პ.ს " T-Architects "

პრ.მთ.არქ.:
გ.ინასარიძე

პრ.არქ.:
თ.ალავერდაშვილი

დახაზა:
თ. სულხანიშვილი

ფურცლის ზომა A2

ფურცლის №

ჭრილი 2-2

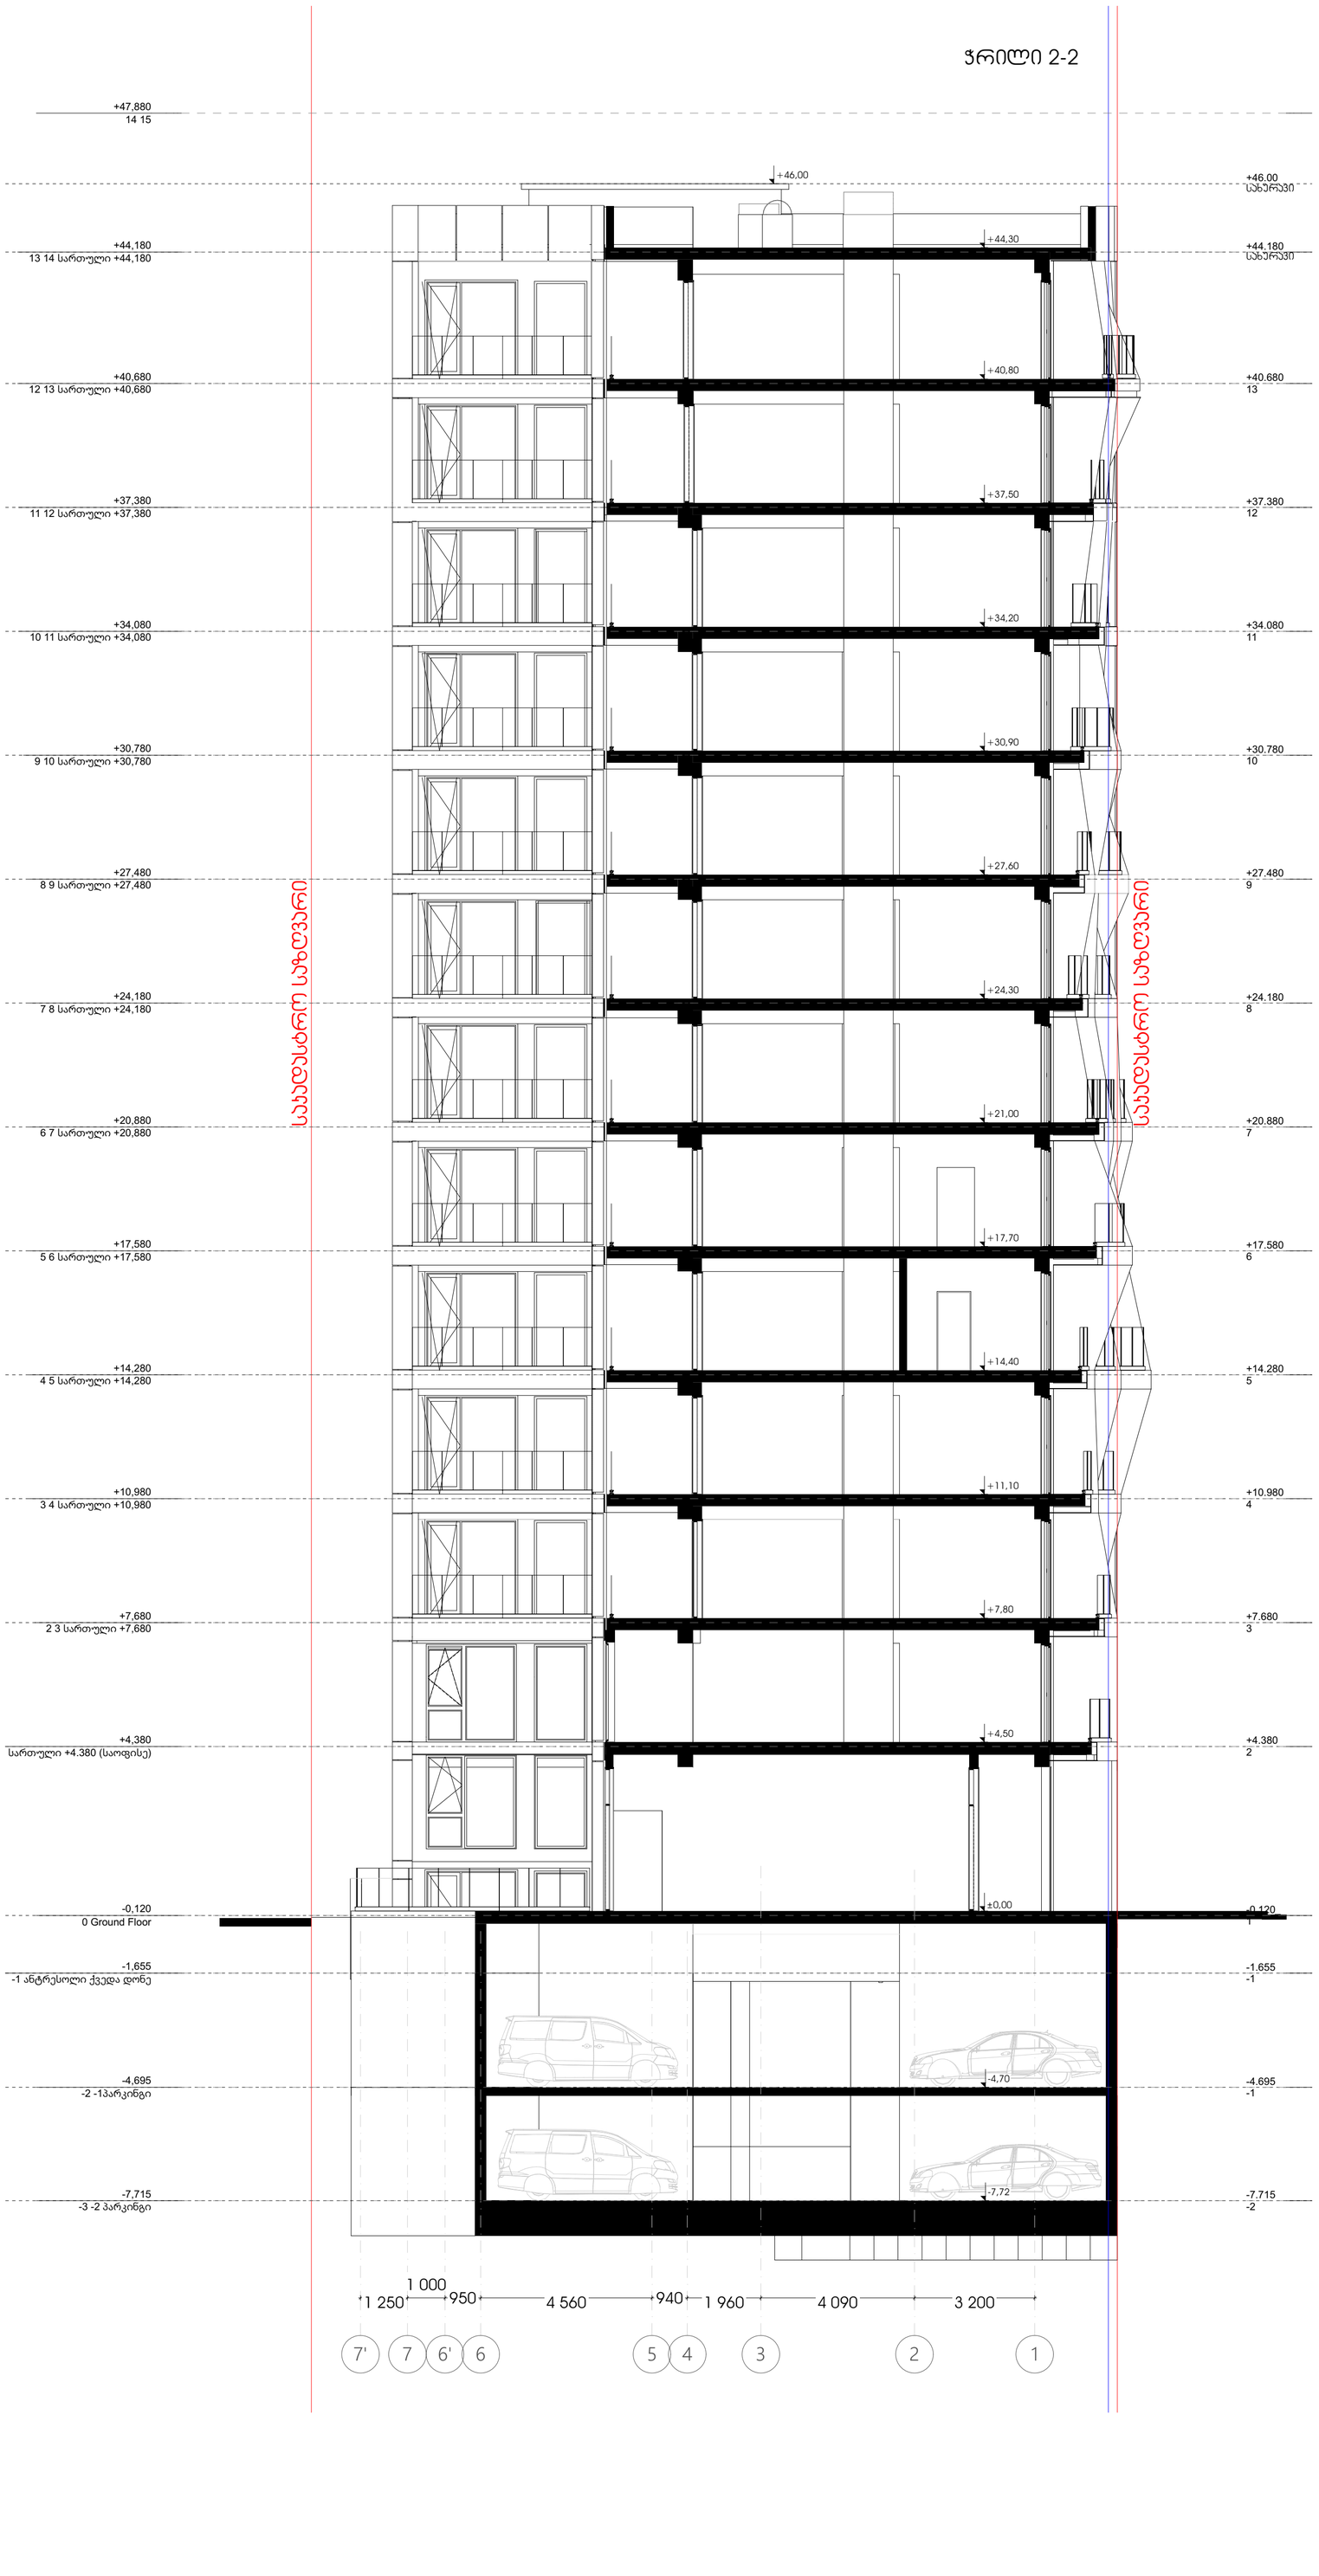

პროექტის სახელი:
მრავალფუნქციური კომპლექსი მოსაშვილის ქ.№26-ში
01.14.11.022.002

ნახაზი:

მასშტაბი:
1: 100

ვიტრაჟების საკონტაქტოდ, ობიექტზე, დიდებულებმა მოეწყობა ტიპიური მილუსტრატები

სტრუქტურული ზედაპირის ნიშნული
ს.ზ.ნ. ±0.00
ი.მ.ნ. +0.12
იატაკის მოპირკეთების ნიშნული

შენიშვნა:±0.00=466.60

დამკვეთი: შპს აა2

საპროექტო ორგანიზაცია:
შ.პ.ს " T-Architects "

პრ.მთ.არქ.:
გ.ინასარიძე

პრ.არქ.:
თ.ალავერდაშვილი

დახაზა:
თ. სულხანიშვილი

ფურცლის ზომა A2

ფურცლის №

ჭრილი 3-3

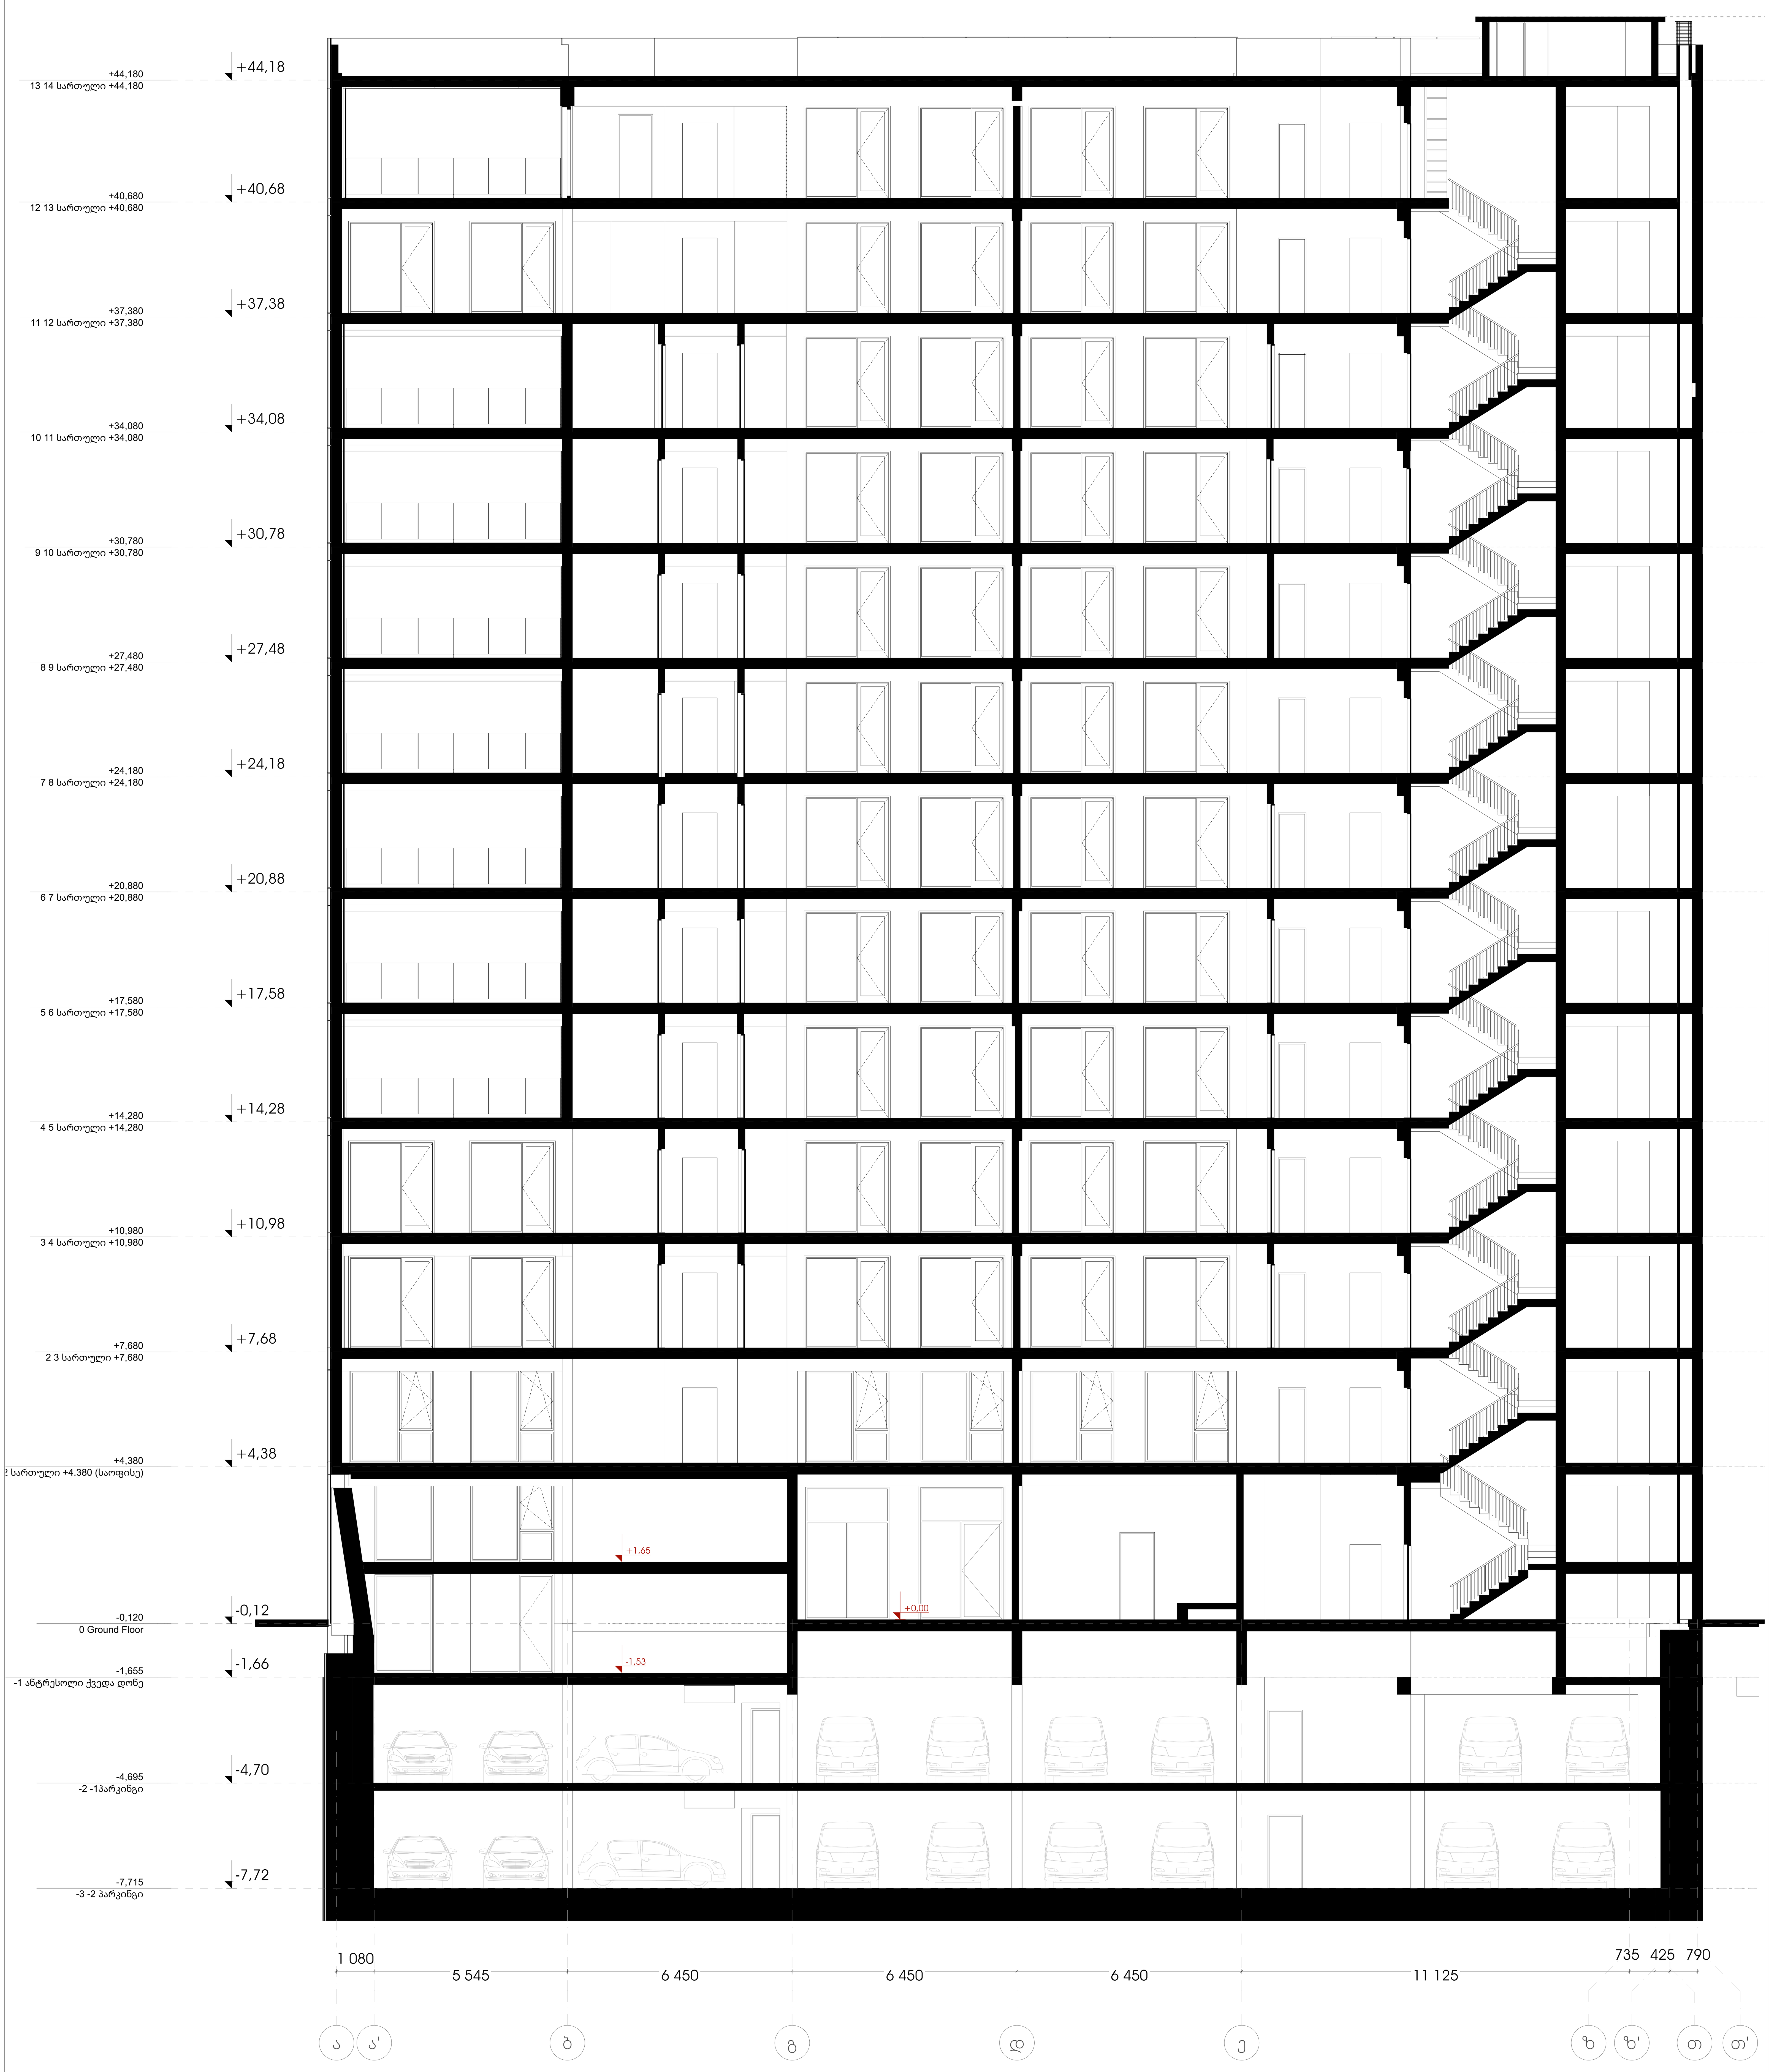

პროექტის სახელი:
მრავალფუნქციური კომპლექსი
მოსაშვილის ქ.№26-ში
01.14.11.022.002

ნახაზი:

მასშტაბი:
1: 100

ვიტრაჟების სამონტაჟოდ, ობიექტზე, ღიობებში მოეწყობა ლითონის მილკვადრატები

სტრუქტურული ზედაპირის ნიშნული
ს.ზ.ნ. ±0.00
ი.მ.ნ. +0.12
იატაკის მოპირკეთების ნიშნული

შენიშვნა:±0.00=466.60

დამკვეთი: შპს აა2

საპროექტო ორგანიზაცია:
შ.პ.ს " T-Architects "

TBILISI ARCHITECTS

პრ.მთ.არქ.:
გ.ინასარიძე

პრ.არქ.:
თ.ალავერდაშვილი

დახაზა:
თ. სულხანიშვილი

ფურცლის ზომა A2

ფურცლის №