საქართველო

ქალაქი თბილისი, ჭუბა ოდესა, №9 (ს/კ 01.10.12.023.004): ნინო ბარისაშვილი (01023003680), საკუთრებაში არსებული 560.00 კვ.მ. არასასოფლო-სამეურნეო დანიშნულების მიწის ნაკვეთის და მისი მიმდებარე ტერიტორიის ტოპოგრაფიული გეგმა

ქალაქი თბილისი, ჭუბა ოდესა, №7 (ს/კ 01.10.12.023.005): შპს "ჯდ გილდერ" საკუთრებაში არსებული 521.00 კვ.მ. არასასოფლო-სამეურნეო დანიშნულების მიწის ნაკვეთის და მისი მიმდებარე ტერიტორიის ტოპოგრაფიული გეგმა

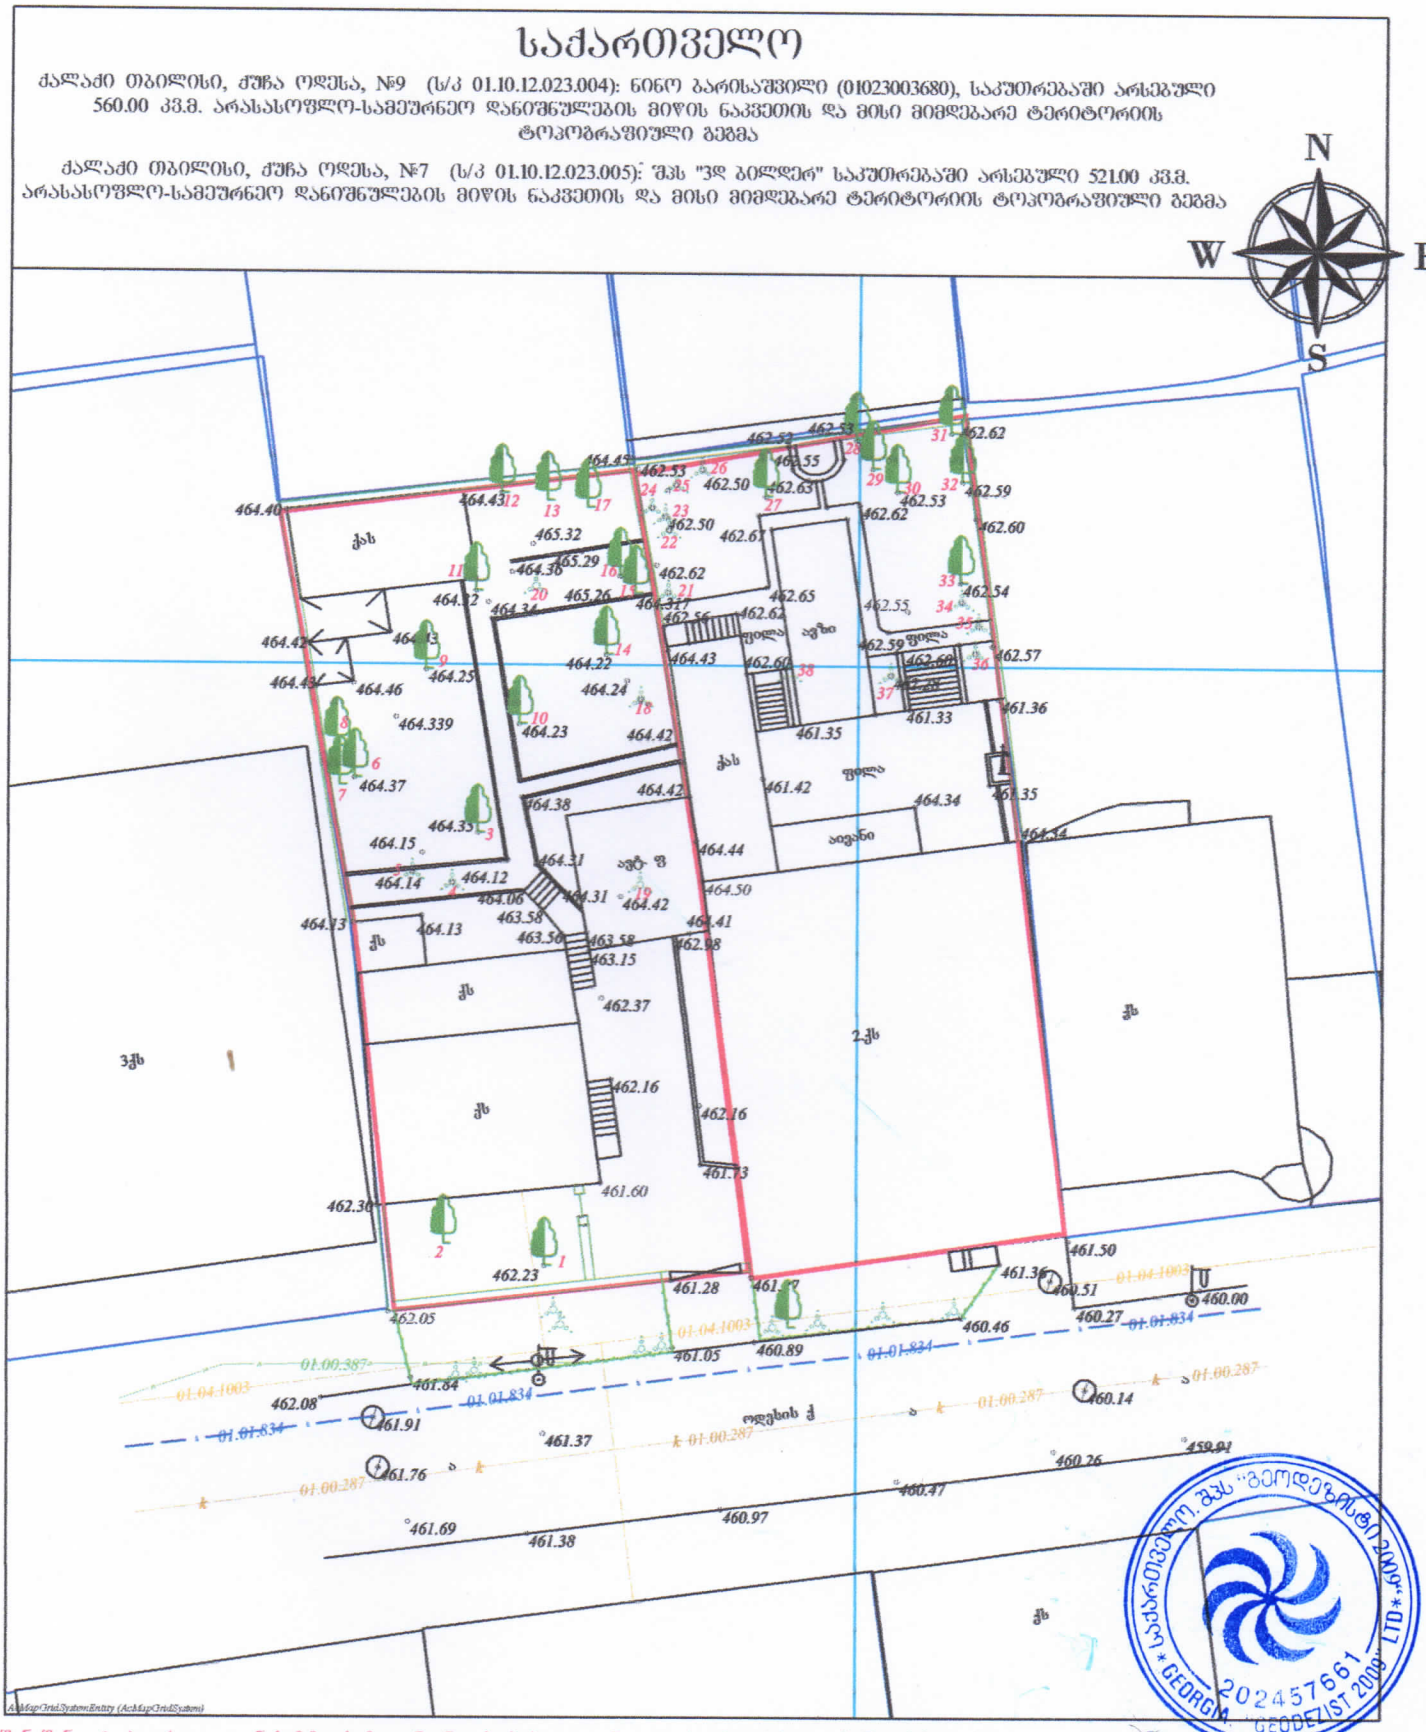

შენიშვნა: ტოპოგრაფიულ ნახაზზე ხაზოვანი ნაგებობები დატანილია რეგისტრირებული მონაცემებიდან

პირობითი აღნიშვნები	შენიშვნა: მიწის საზღვრები შეთანხმდა შესაბამის კომუნიკაციის წარმომადგენლებთან	ნაკვეთის საზღვრები მითითებულია დამკვეთის მიერ

რეგისტრირებული მიწის ნაკვეთის საზღვრები
შენობა
მოსანიშნავი მიწის ნაკვეთის საზღვრები
შადრევანი
ონკანი
წყარო ან ჭა
UTM სისტემის კოორდინატები

1:500 სიმაღლის ნიშნული
ეწ. გოკი
ბუჩქი
ფოთლოვანი ხე
სამეთვალყურეო ჭები
ლამპიონები
მაღალი ძაბვის გადამცემი

კედელი
ბეტონი
წყალგაყვანილობა
ბაზი
ძ კანალიზაცია
სან სანიაღვრე
ტბ კაშხალბაქვლოვა
გორდიები
სატრანსპორტო ზონა
წიწვოვანი ხე
ხეხილის ხე
პალმა

შ.პ.ს. "გეოდეზისტი2009"		
მისამართი: ქ. თბილისი, შარტავას, ჭუბა №14 ტ: 591 68 80 11		
დირექტორი		მ.გეგელია
ახომა		მ.გეგელია
დახაზა		მ.გეგელია
დამკვეთი		
მოემზადების თარიღი	27/12/2025	მასშტაბი: 1:500

შპს "საქართველო. შპს "გეოდეზისტი 2009" LTD" GEORGIA "GEODEZIST 2009" LTD 202457661

ბენ. ბეშმა

N

480500

4620250

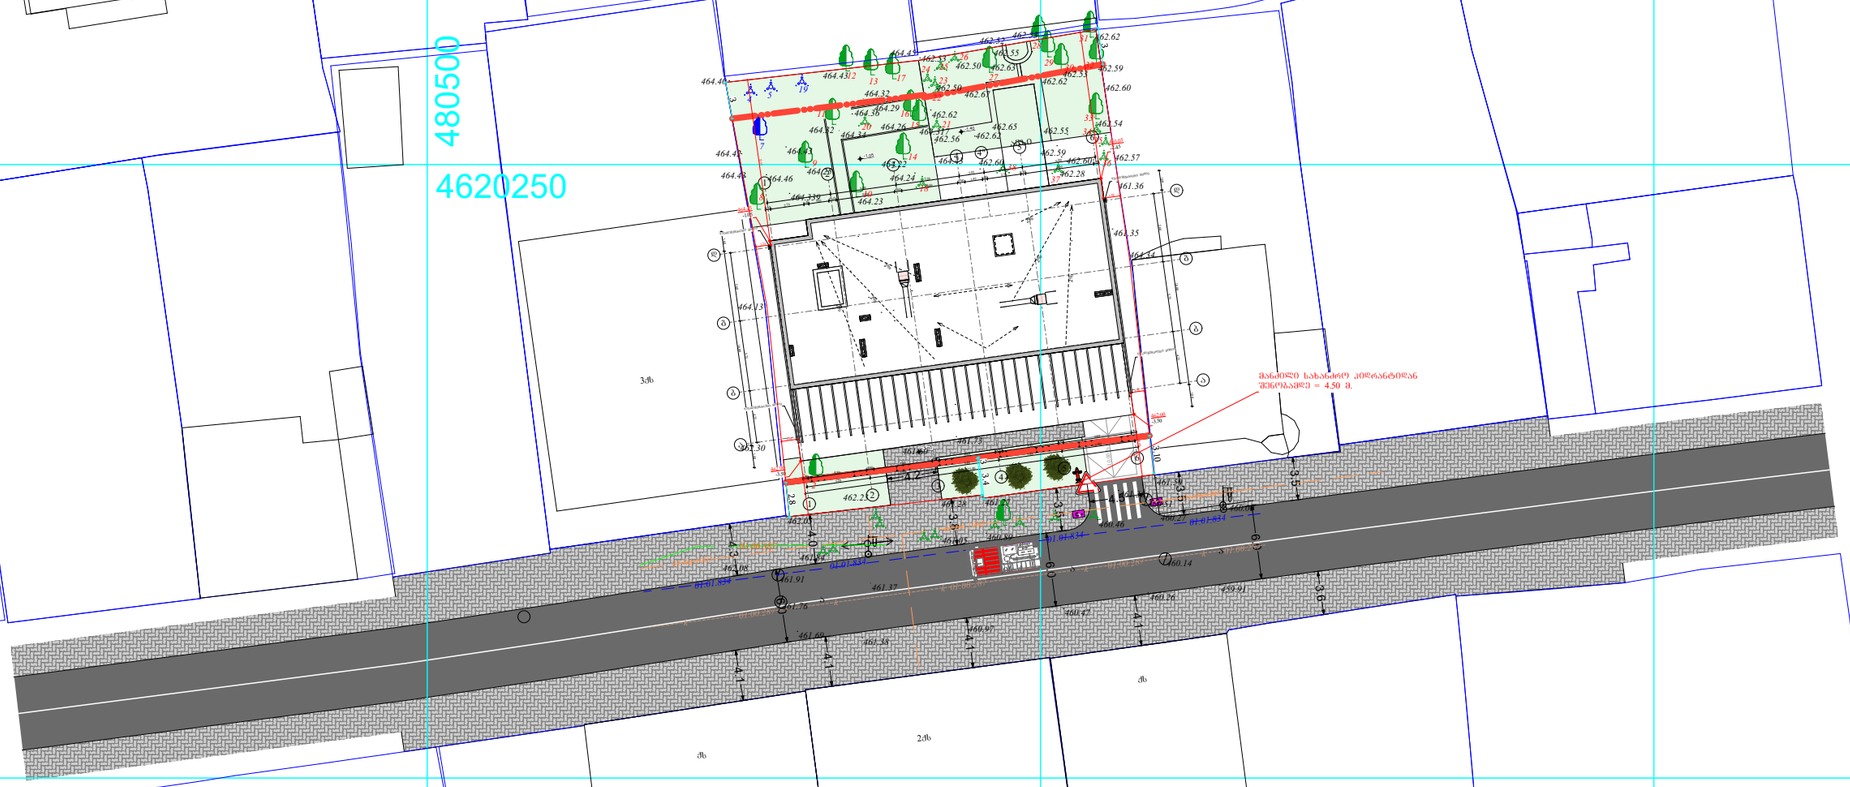

±0.00 ნიშნულის აბსოლიტური გეოდეზიური მნიშვნელობა = 465.50

ფორმატი	საპროექტო ორგანიზაცია	მთ. არქიტექტორი	შ. პეპინაშვილი	პროექტის სახელწოდება	ნახაზის სახელწოდება
A3	მისამართი			მრავალბინიანი საცხოვრებელი სახლი	
		პრ. ავტორი	შ. პეპინაშვილი	მისამართი	თარიღი / მასშტაბი / ფურცელი / ფურცლები
		კონსტრუქტორი		ქ. თბილისი, ჭუბა ოდესა, №7/9 ს.კ: 01.10.12.023.030	03/04/2026 / 1:500
		დამკვეთი	შპს 3დ გილდერ (405444782)		