





1
2
3
4
5
6
0.00
-0.20
6.40
6.60
9.70
9.90
13.00
13.20
16.30
16.50
19.60
19.80
22.90
23.10
26.20
26.40
29.50
29.70
32.80
33.00
36.10
36.30
39.40
39.60
42.70
42.90
46.00
46.20
47.30
49.30
49.50
53.90
56.30


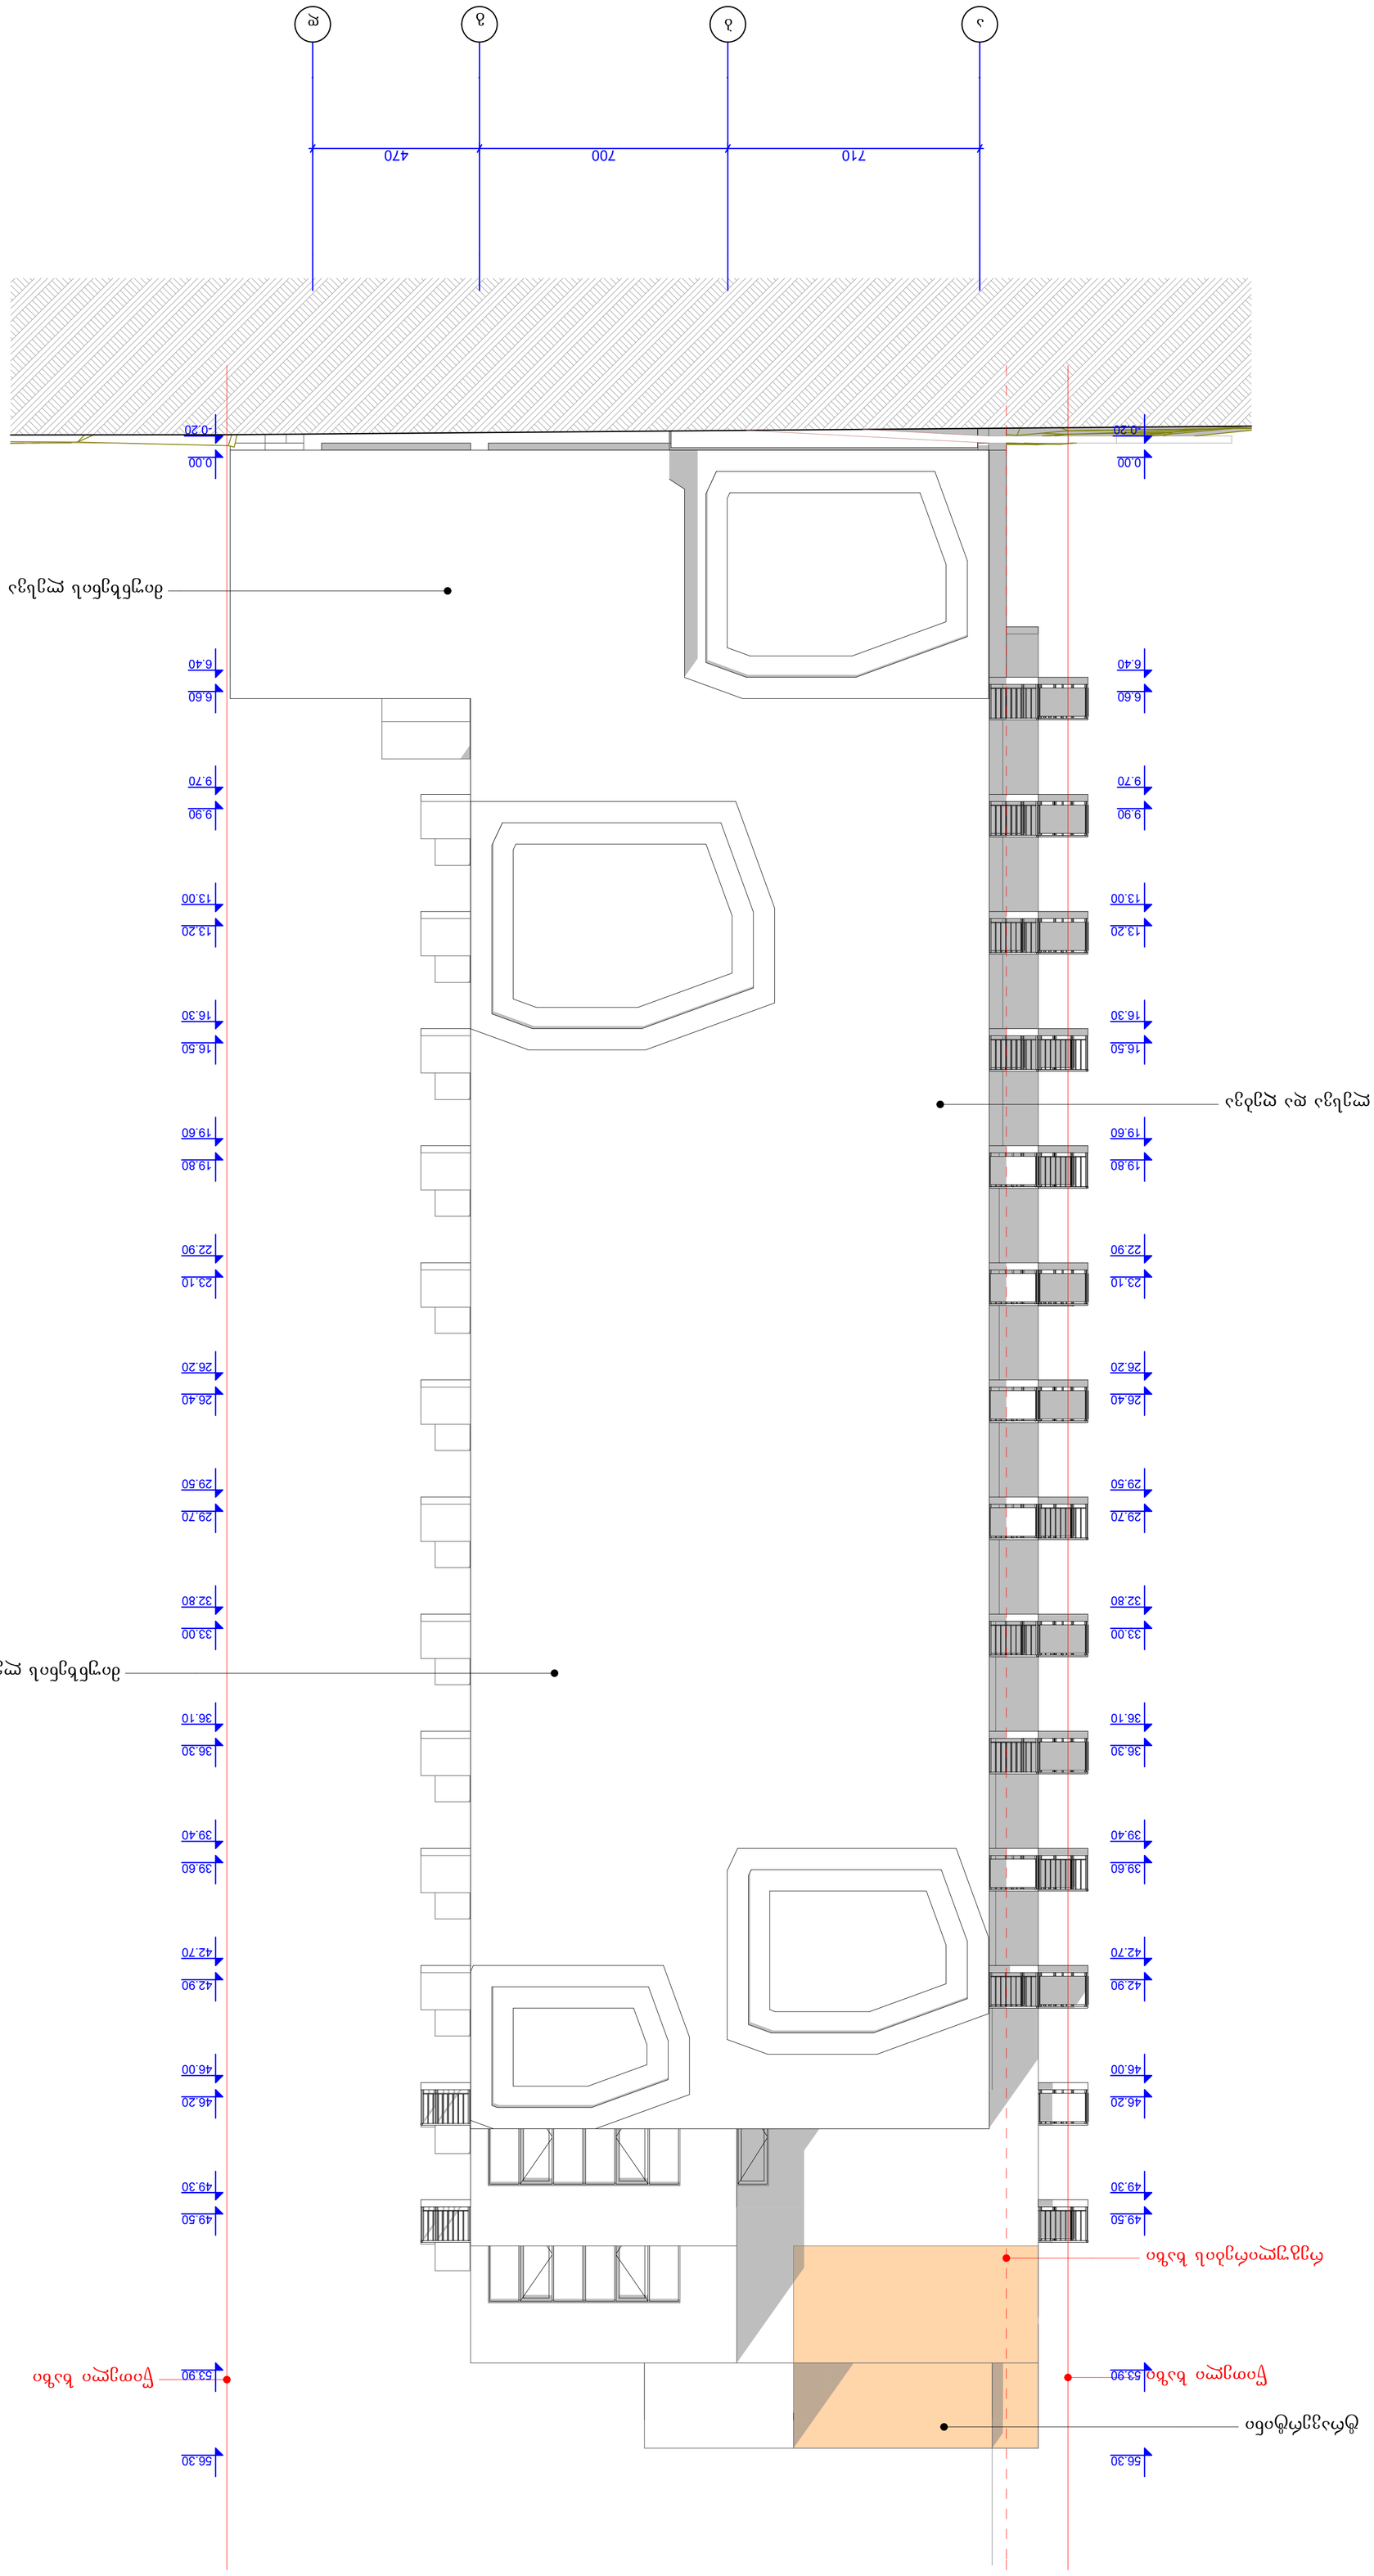





