


მიწის ნაკვეთის ტოპოგრაფიული

გეგმა

მისამართი: ქ. თბილისი, სოფელი დიღომი

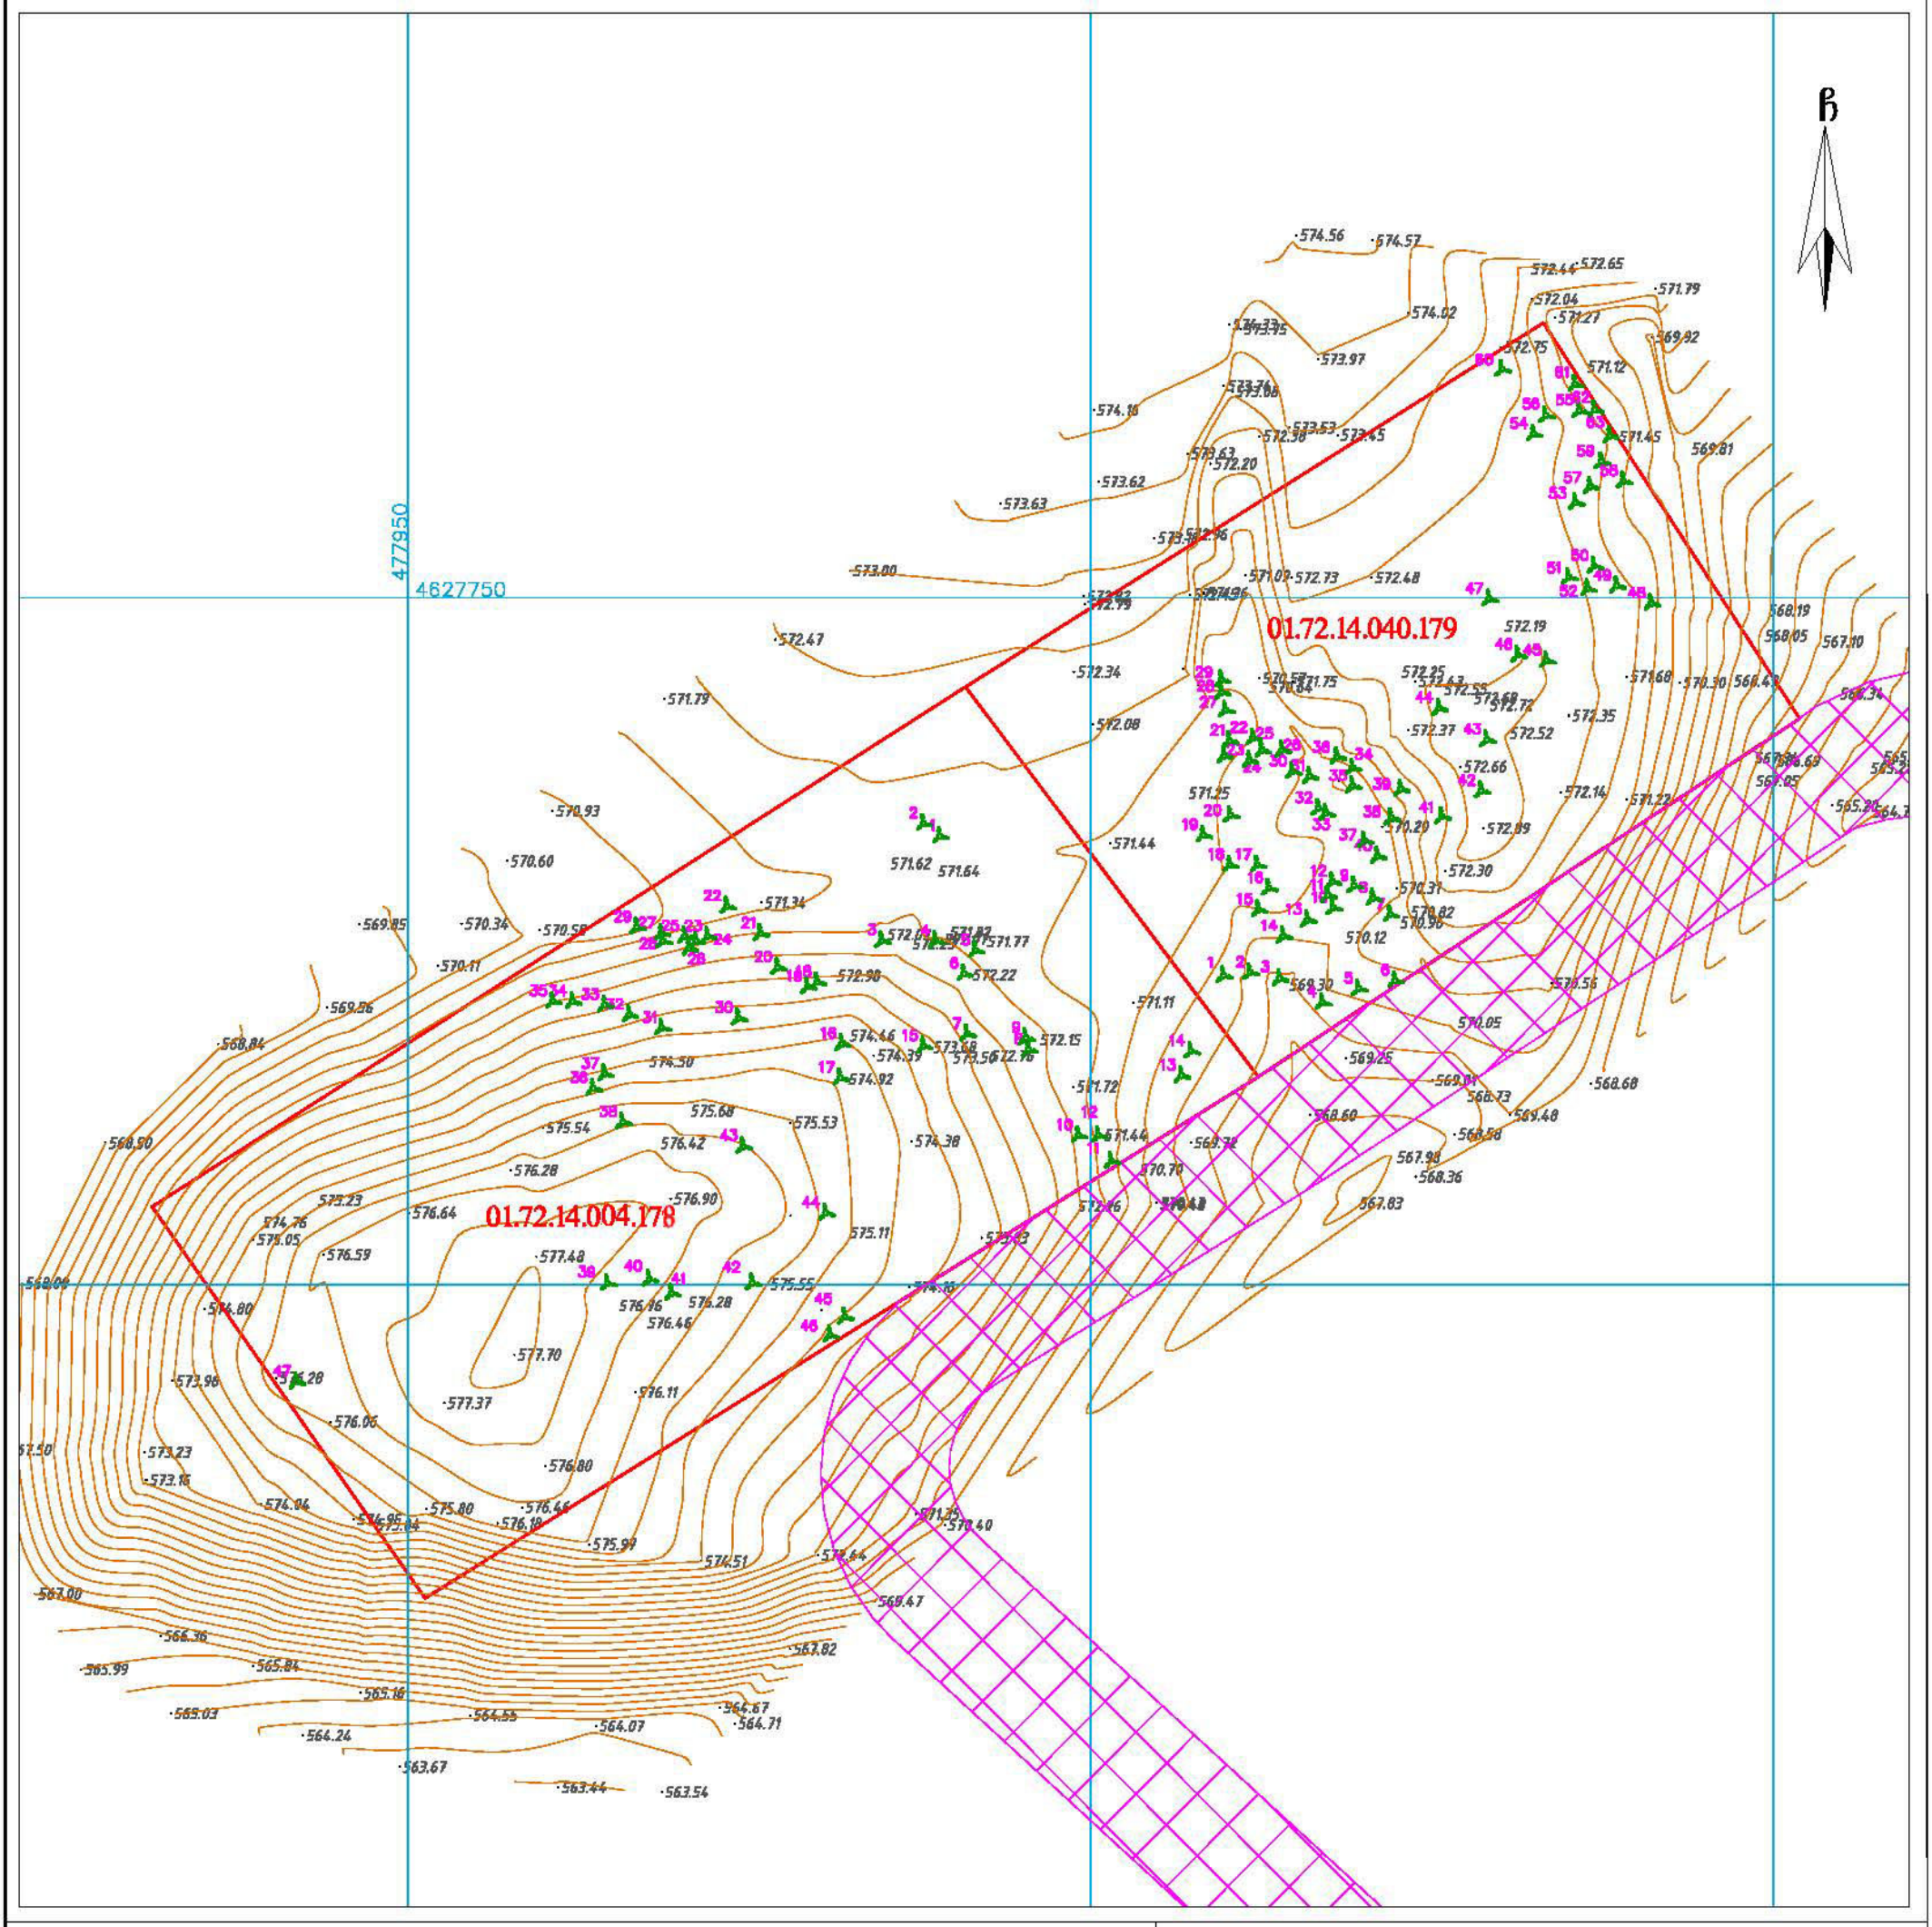

პირობითი აღნიშვნები

ობ	საცხ. შენობა		ბორდიული ხის ღობე	წ	წყალგაყვანილობა
ძას	არასაცხ. შენობა		ღობე	გ	გაზი
	ფარდული		ქვის კედელი	ძ	კანალიზაცია
	მშენებარე შენობა		საყრდენი კედელი	სან	სანიაღვრე
	სატრანსფორ. ჯიხური		ფლატე	კბ	კავშირგაბმულობა
	ხეები, ბუჩქი		რკინიგზა		ელ. ქსელები
	გარე განათება		სამეთვალყურეო ჭები	თგ	გათბობა
			მეტ., ბეტ., ხის ბოძები		მკ კომუნიკაცია დატანილია
			ელ. გაყვანმცემი ხაზი		არქივის მასალების მიხედვით

შენიშვნა: რეგისტრირებული მიწის ნაკვეთის საკადასტრო ხაზგარი
მომავლინაგედ რეგისტრირებული მიწის ნაკვეთის საკადასტრო ხაზგარი
მიწის სამუშაოების შესრულებისას შეატყობინეთ კომუნიკაციის წარმომადგენლებს

WGS84-UTM-38N

ინდ. მეწარმე იოსებ გოგუა
ს/კ 62003015935

ქ. თბილისი, სოფელი დიღომი, ნიკოლოზ ბარათაშვილის ქ. №59 ბ.№1
soso1227gogua@gmail.com

შეასრულა:	62003015935	ი. გოგუა
დაამუშავა:		ი. გოგუა
მაშტაბი: 1:500		06.06.2025 წ.