

























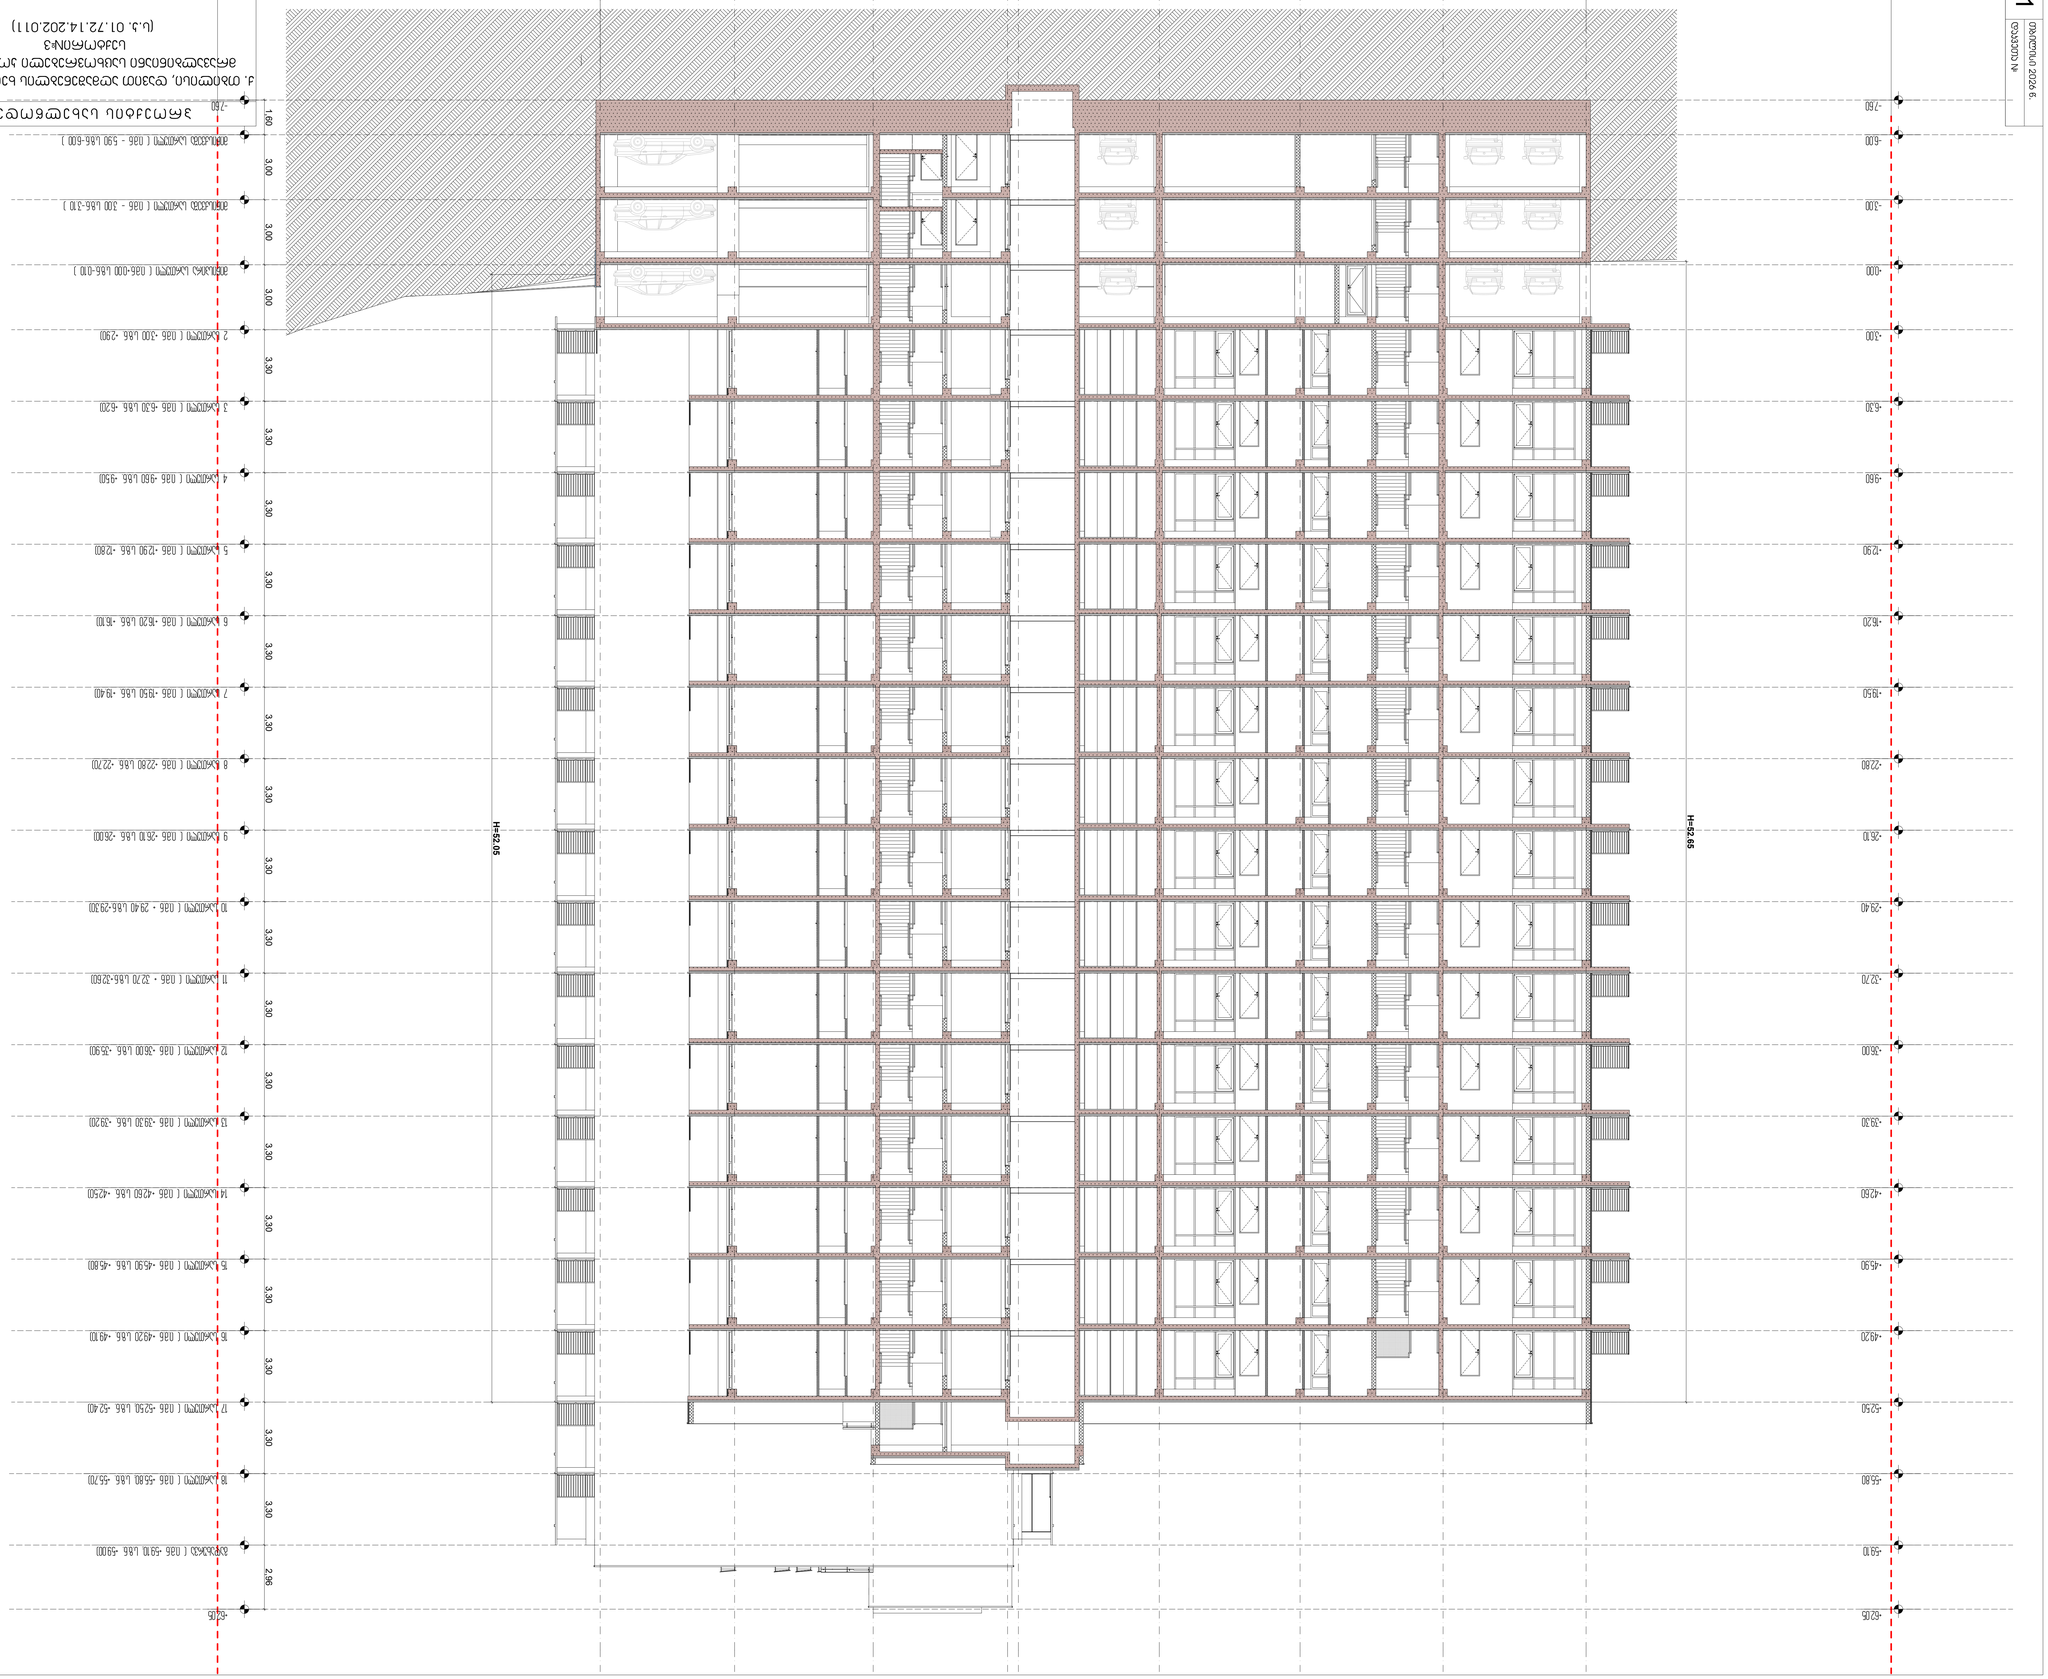

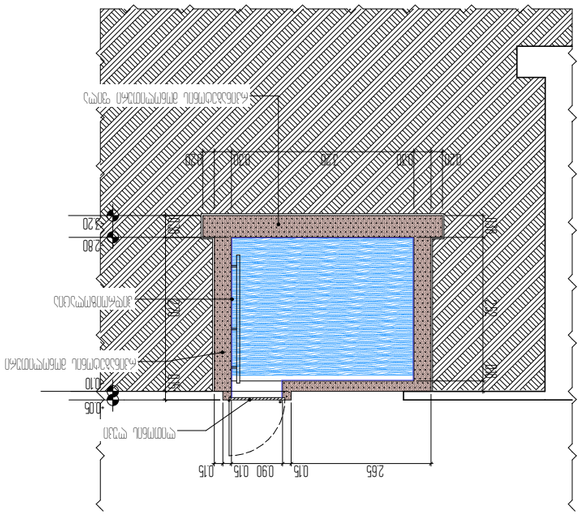

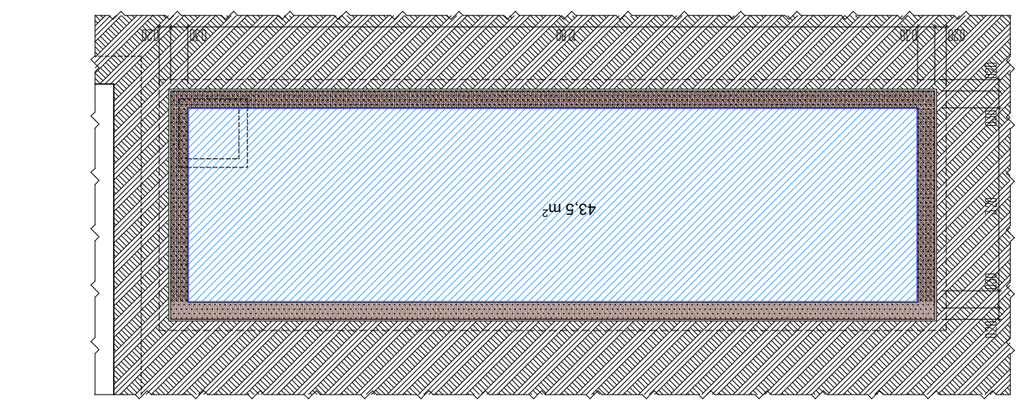

პროექტის ავტორი

თარიღი

ფურცელი

თანამდებობა

სტადია

გვარი ხელმოწერა
დირექტორი

მასშტაბი

თარიღი

დაამუშავა

A-3

დაკვეთა #

fo

rmati

1: 50

თბილისი 2026 წ.
ფურცელი

არქიტექტურული
პროექტი

ა. ჯობავა

ვ. ვარდანია

პროექტის სახელწოდება

a r q i t e q t u r u l i n a w i li

ა. ჯობავა

ქ. თბილისი, დავით აღმაშენებლის ხეივანი #234ბ,
მრავალბინიანი საცხოვრებელი კომპლექსის
სექტორი#3
(s.k. 01.72.14.202.011)

სახანძრო წყლის ავზი

43,5 m2

0.38 2.70 0.15

0.20 0.30 3.20 0.30 0.20

2.65 0.15 0.90 0.15 0.15

0.38 2.52 0.18

0.38 2.70 0.15

0.20 0.30 12.80 0.30 0.20

12.05 0.15 0.90 0.15 0.15

0.38 2.52 0.18

- 3.20

- 2.80

-0.10

+0.05

- 3.20

- 2.80

-0.10

+0.05

0.20 0.30 12.80 0.30 0.20

0.20 0.30 3.20 0.30 0.20
ლითონის ლუკი

რკინაბეტონის მონოლითური კედელი

რკინაბეტონის მონოლითური ფილა

ჰიდროიზოლაცია

ლითონის ლუკი

რკინაბეტონის მონოლითური კედელი

რკინაბეტონის მონოლითური ფილა

ჰიდროიზოლაცია

სახანძრო წყლის ავზის ჭრილი
m. 1:50

სახანძრო წყლის ავზის ჭრილი
m. 1:50

სახანძრო წყლის ავზის გეგმა
m. 1:50

შ.პ.ს. " იუ ეი დი სტუდია "

მის.: ვახტანგ გორგასლის ქ. 53
საიდენტიფიკაციო კოდი: 206218109
ტელ./ფაქსი: (995 32) 218 33 85
el-fosta: info@uad.ge

მოცულობა -58,7 მ3
II კლასის ნაგებობა

5 05

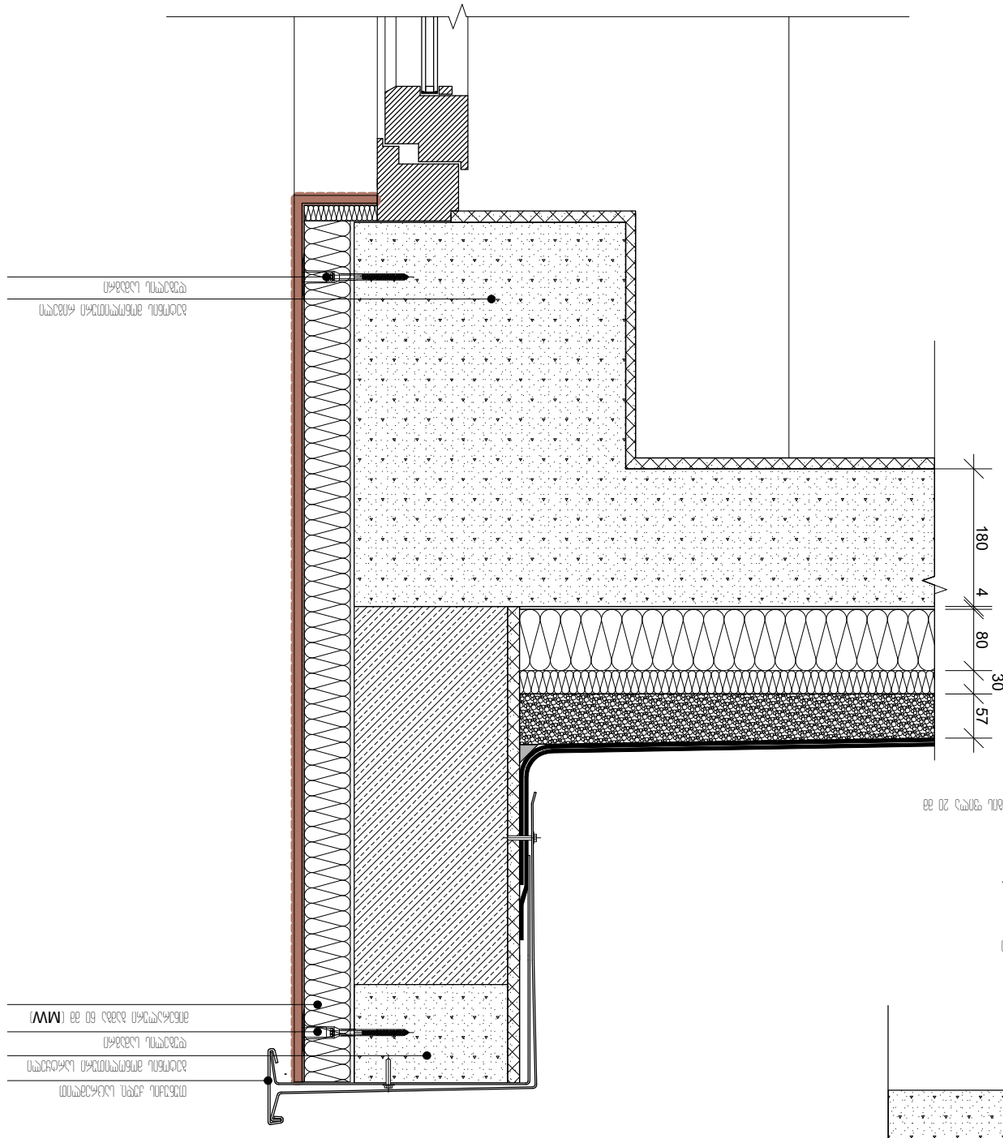

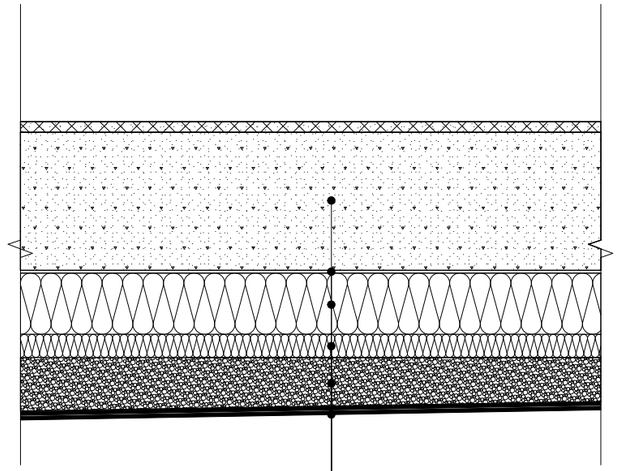

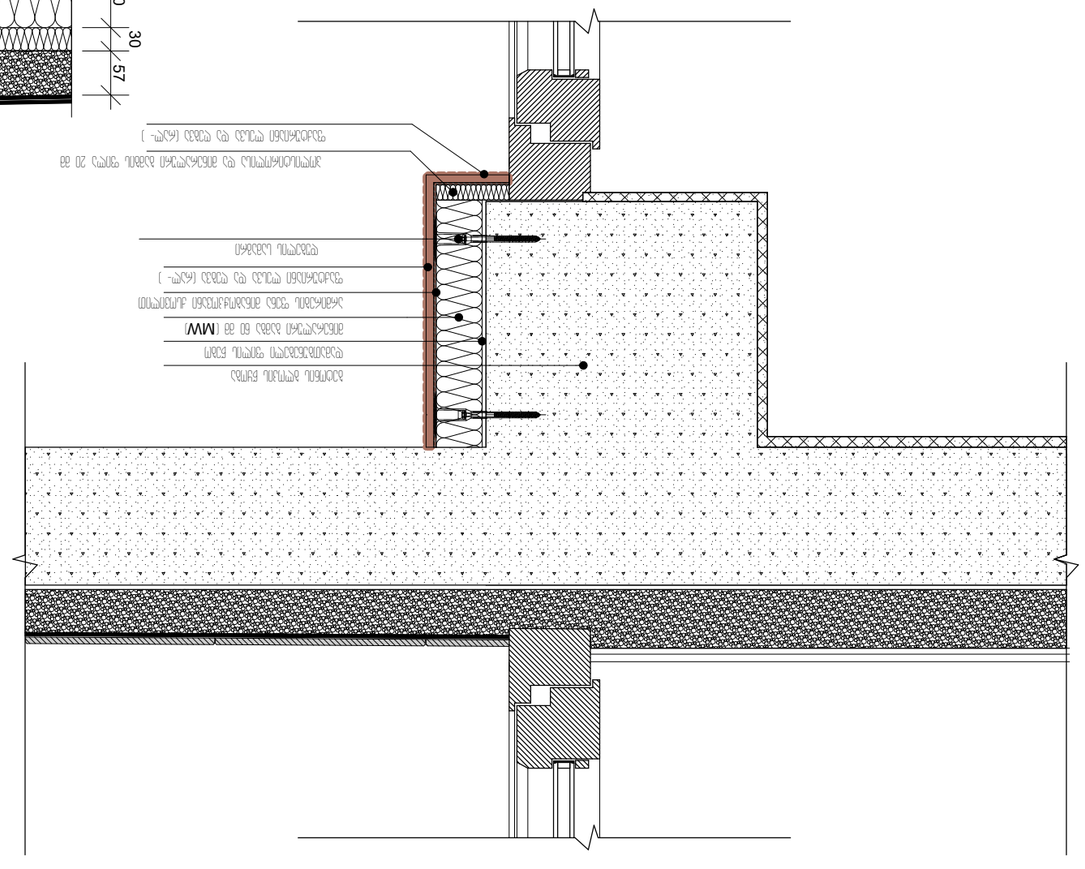

გადახურვისა და პარაპეტის კვანძები

პროექტის ავტორი

თარიღი

ფურცელი

თანამდებობა

სტადია

გვარი ხელმოწერა
დირექტორი

მასშტაბი
თარიღი

თანაავტორი
1 :20

პირობითი ნიშნები

ფურცელი

ა. ჯობავა
ა. ჯობავა
ვ. ვარდანია

პროექტის სახელწოდება

a r q i t e q turu l i n a w i li

A -4
დაკვეთა #

ფორმატი

თბილისი 2026 წ.

ქ. თბილისი, დავით აღმაშენებლის ხეივანი #234ბ, მრავალბინიანი საცხოვრებელი
კომპლექსის სექტორი#3
(s.k. 01.72.14.202.011)

მუშა პროექტი

180 4 80

30

57

დამათბუნებელი ფილის წებო

ბეტონის ბლოკის წყობა

პოლისტიროლისა და მინერალური ბამბის ფილა 20 მმ

არმირების ფენა მინაბოჭკოვანი ქსოვილით

ფაქტურიანი ლესვა და ღებვა (რალ-)

დუბელის სამაგრი

პარაპეტის კვანძი

დუბელის სამაგრი

თუნუქის ქუდი, საცრემლით

ბეტონის მონოლითური რიგელი

ბეტონის მონოლითური სარტყელი

ორმაგი ლინოკრომის ფენა

ქვიშაცემენტის მოჭიმვა

ორთქლსაიზოლაციო ფენა

რკინაბეტონის მონოლითური ფილა

გადახურვის ფილის კვანძი

შ.პ.ს. " იუ ეი დი სტუდია "

მის.: გორგასლის ქ. #53
საიდენტიფიკაციო კოდი: 206218109
ტელ./ფაქსი: (95 32) 218 33 85

el-fosta: info@uad.ge

შენიშვნა:

ჰიდროიზოლაცია გამოყენებული უნდაიყოს გარე კარისა და
ფანჯრის ანაწყობების, გაყვანილობებისდა გარე კედლის
ანაწყობების (მათ შორის პარაპეტის) დასრულების ადგილების
პერიმეტრებთან, გარე კედლისა და სახურავის გადაკვეთასთან,
საკვამურებთან, პორტიკებთან (კართანებთან), ტერასებთან
(ბანებთან), აივნებთან და მსგავს ნაშვერებთან შეერთების
ადგილებში, ასევე, ჩაშენებულ წყალსადინარ ღარებში და მსგავს
ადგილებში, საიდანაც წყალმა შეიძლება კედელში შეაღწიოს.
ჰიდროიზოლაცია უნდა მოეწყოს გამოშვერილი კიდეების ორივე
მხარეზე და ბოლოებთან კედლისზედა ბურულების, წოლანების ქვეშ
და უწყვეტი გამოშვერილი გაფორმების თავზე.

დუბელის სამაგრი

ფაქტურიანი ლესვა და ღებვა (რალ-)

მინერალური ბამბა 110 მმ (MW)

მინერალური ბამბა 60 მმ (MW)

მინერალური ბამბა 60 მმ (MW)

5 02

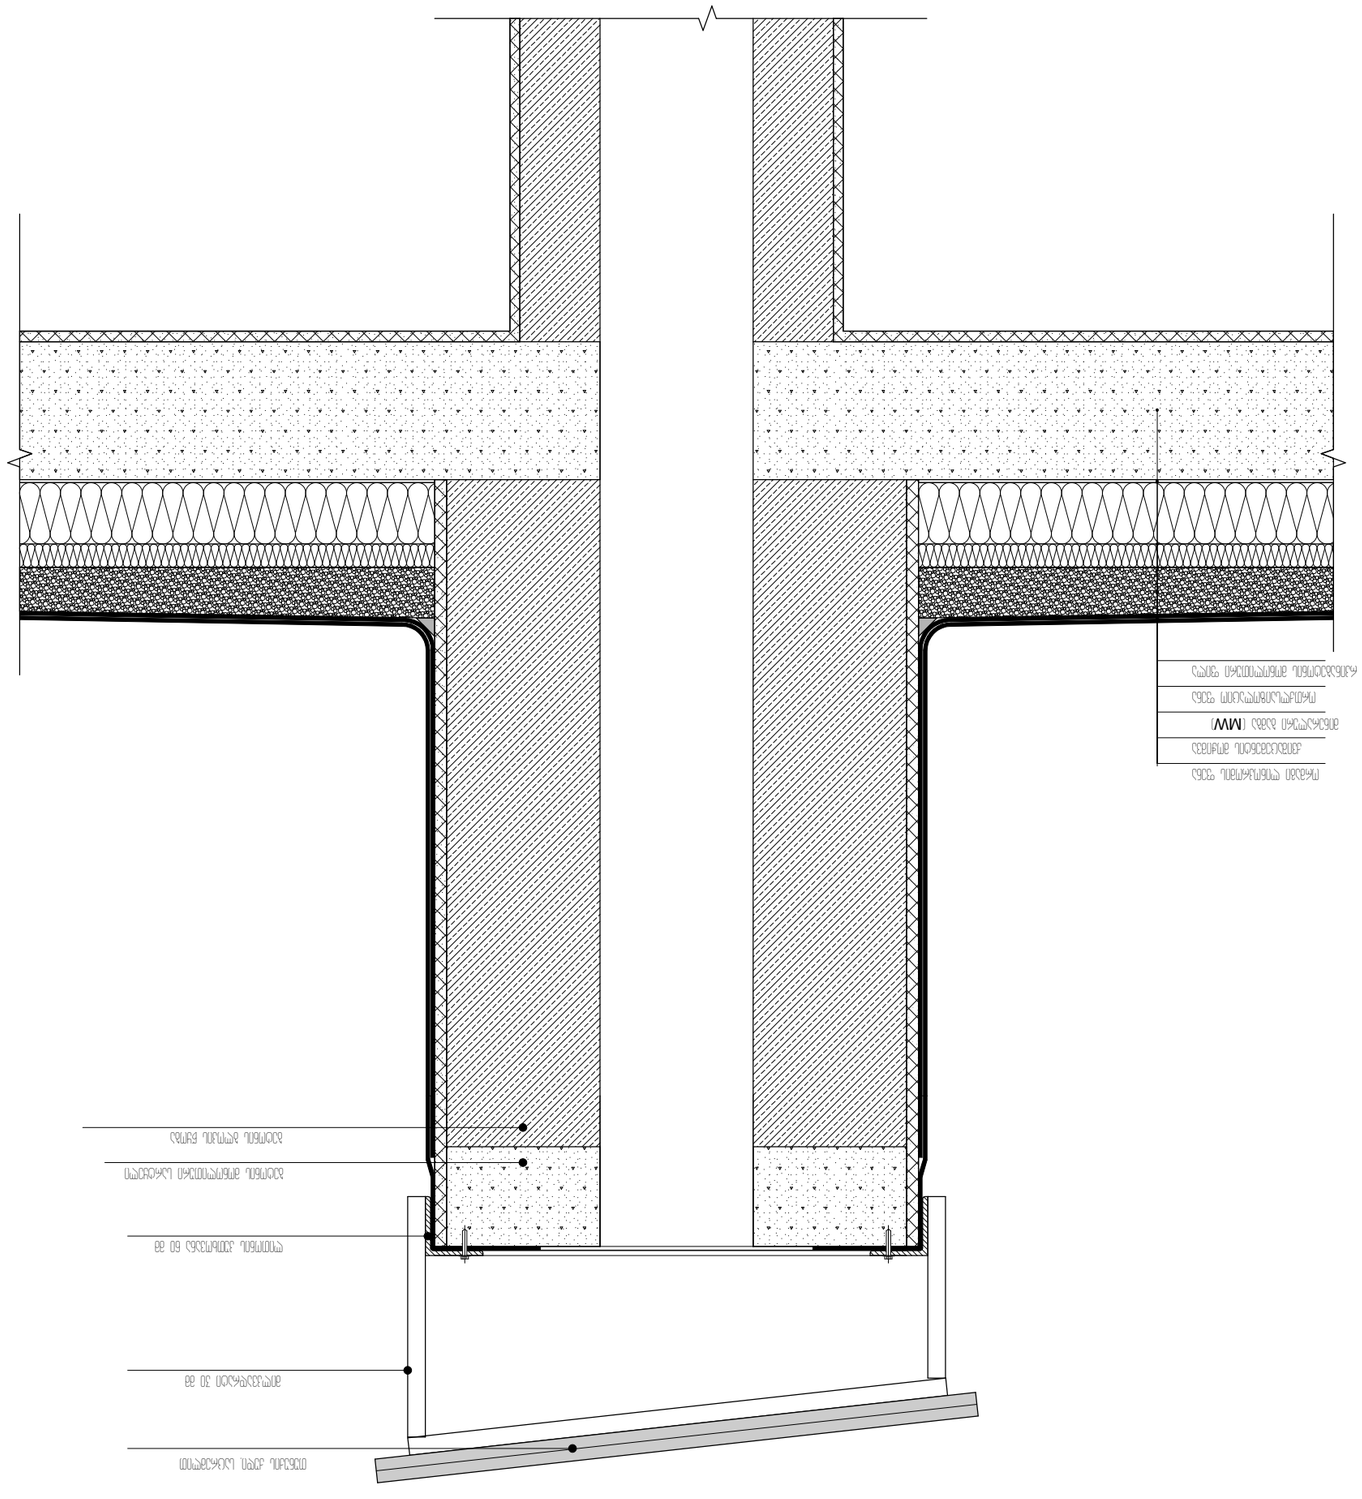

სავენტილაციო შახტის კვანძი

პროექტის ავტორი

თარიღი

ფურცელი

თანამდებობა

სტადია

გვარი ხელმოწერა
დირექტორი

მასშტაბი
თარიღი

თანაავტორი
1 :20

პირობითი ნიშნები

ფურცელი

მუშა პროექტი

ა. ჯობავა
ა. ჯობავა
ვ. ვარდანია

პროექტის სახელწოდება

a r q i t e q turu l i n a w i li

A -4
დაკვეთა #

ფორმატი

თბილისი 2026 წ.

ქ. თბილისი, დავით აღმაშენებლის ხეივანი #234ბ, მრავალბინიანი საცხოვრებელი
კომპლექსის სექტორი#3
(s.k. 01.72.14.202.011)

ბეტონის ბლოკის წყობა

სავენტილაციო შახტის კვანძი

თუნუქის ქუდი, საცრემლით

ბეტონის მონოლითური სარტყელი

ორმაგი ლინოკრომის ფენა

ქვიშაცემენტის მოჭიმვა
მინერალური ბამბა (MW)

ორთქლსაიზოლაციო ფენა

რკინაბეტონის მონოლითური ფილა

მილკვადრატი 30 მმ

ლითონის კუთხოვანა 60 მმ

შ.პ.ს. " იუ ეი დი სტუდია "

მის.: გორგასლის ქ. #53
საიდენტიფიკაციო კოდი: 206218109
ტელ./ფაქსი: (95 32) 218 33 85

el-fosta: info@uad.ge

5 03

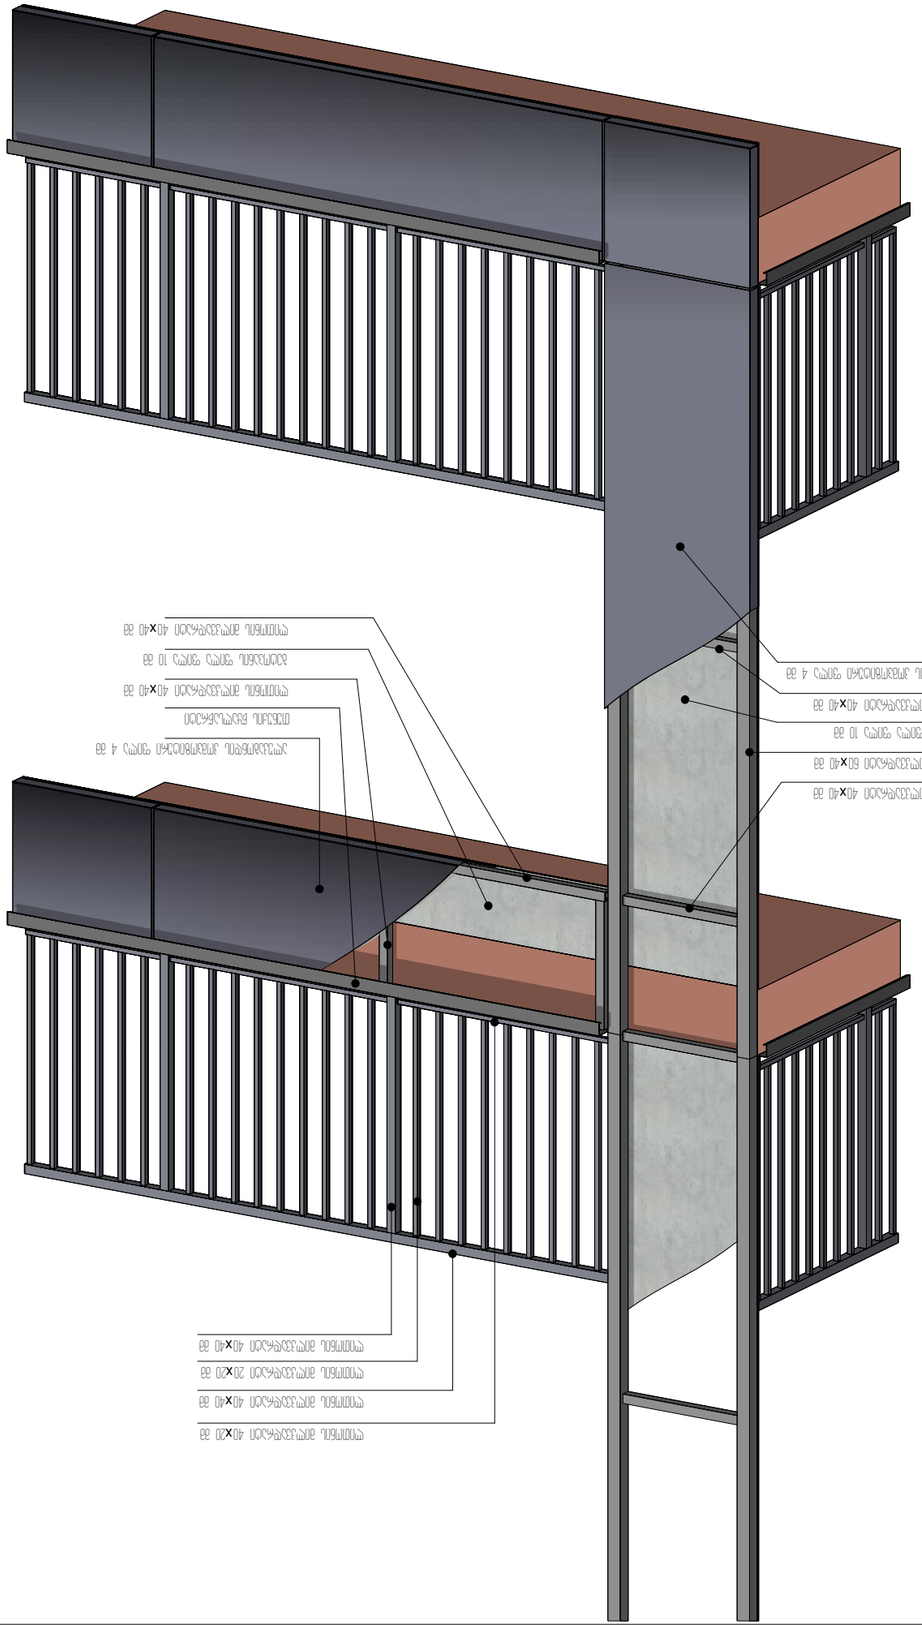

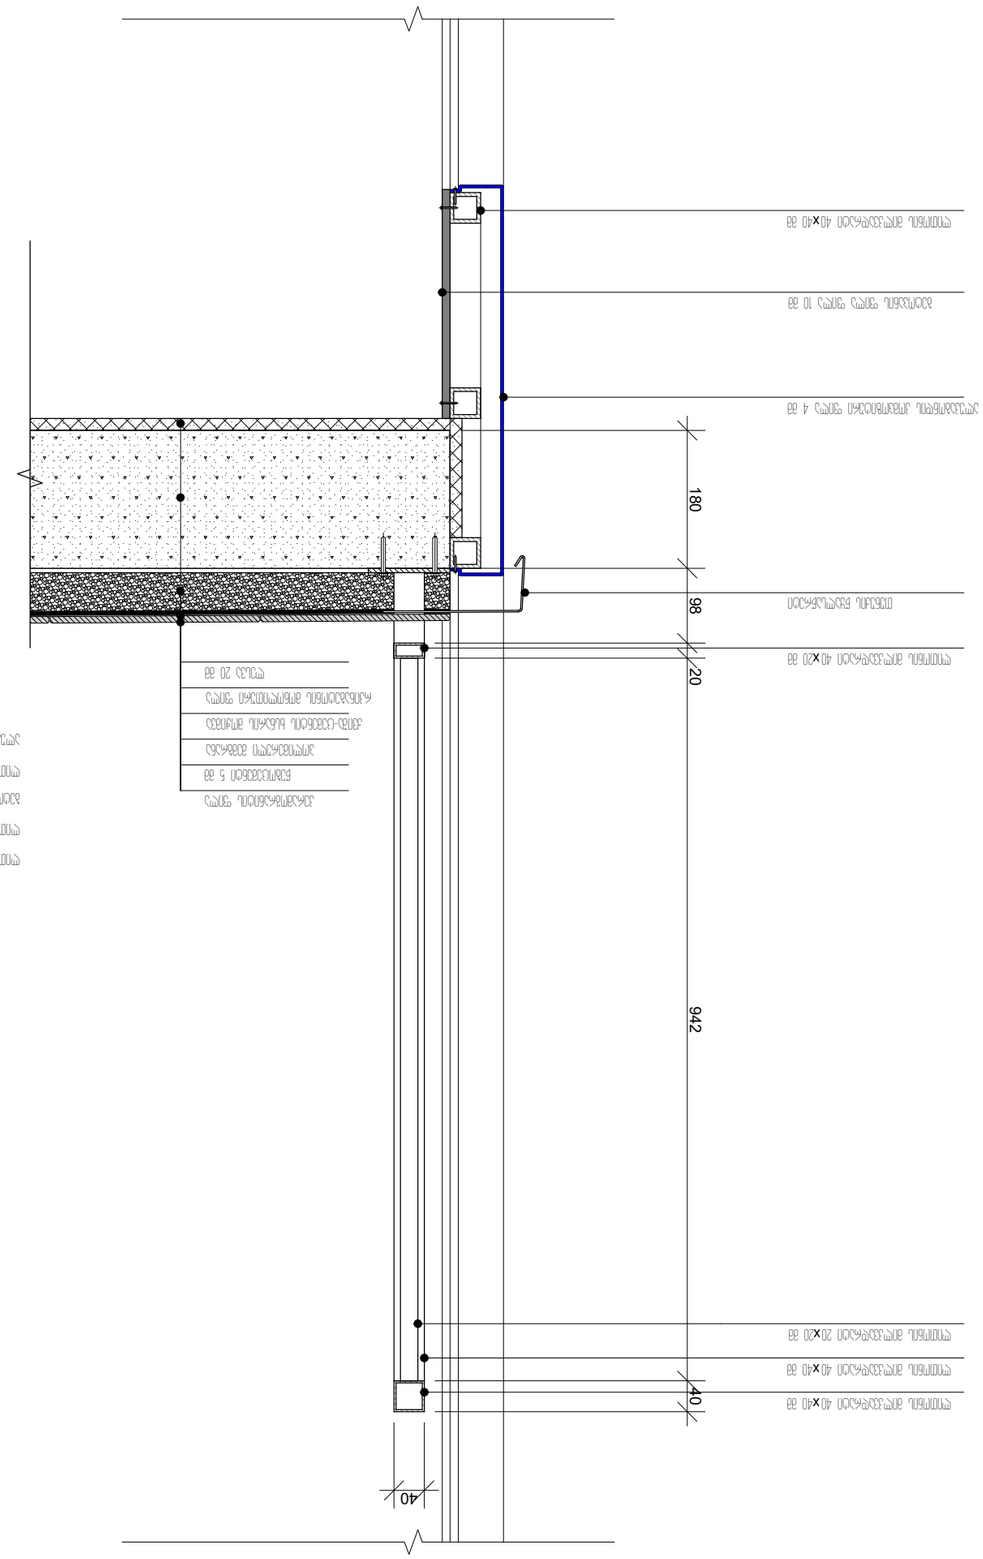

აივნის მოპირკეთების კვანძები

პროექტის ავტორი

თარიღი

ფურცელი

თანამდებობა

სტადია

გვარი ხელმოწერა
დირექტორი

მასშტაბი
თარიღი

თანაავტორი
1 :20

პირობითი ნიშნები

ფურცელი

ა. ჯობავა
ა. ჯობავა
ვ. ვარდანია

პროექტის სახელწოდება

a r qi t e q tur u l i na w i li

A -4
დაკვეთა #

ფორმატი

თბილისი 2026 წ.

ქ. თბილისი, დავით აღმაშენებლის ხეივანი #234ბ, მრავალბინიანი საცხოვრებელი
კომპლექსის სექტორი#3
(s.k. 01.72.14.202.011)

მუშა პროექტი

40

180 98 20 942 40

აივნის მოაჯირის კვანძი

შ.პ.ს. " იუ ეი დი სტუდია "

მის.: გორგასლის ქ. #53
საიდენტიფიკაციო კოდი: 206218109
ტელ./ფაქსი: (995 32) 218 3 85
el-fosta: info@uad.ge

შენიშვნა:

ჰიდროიზოლაცია გამოყენებული უნდაიყოს გარე კარისა და
ფანჯრის ანაწყობების, გაყვანილობებისდა გარე კედლის
ანაწყობების (მათ შორის პარაპეტის) დასრულების ადგილების
პერიმეტრებთან, გარე კედლისა და სახურავის გადაკვეთასთან,
საკვამურებთან, პორტიკებთან (კართანებთან), ტერასებთან
(ბანებთან), აივნებთან და მსგავს ნაშვერებთან შეერთების
ადგილებში, ასევე, ჩაშენებულ წყალსადინარ ღარებში და მსგავს
ადგილებში, საიდანაც წყალმა შეიძლება კედელში შეაღწიოს.
ჰიდროიზოლაცია უნდა მოეწყოს გამოშვერილი კიდეების ორივე
მხარეზე და ბოლოებთან კედლისზედა ბურულების, წოლანების ქვეშ
და უწყვეტი გამოშვერილი გაფორმების თავზე.

ბეტოპანის ფილა ფილა 10 მმ

ლითონის მილკვადრატი 60ხ40 მმ

ალუკაბონდის კომპოზიტური ფილა 4 მმ

კერამოგრანიტის ფილა

წებოცემენტი 5 მმ

ქვიშა-ცემენტის ხსნარის მოჭიმვა

პოლიმერული მემბრანა

რკინაბეტონის მონოლითური ფილა

ლესვა 20 მმ

თუნუქის წყალსაწრეტი

ლითონის მილკვადრატი 40ხ40 მმ

ლითონის მილკვადრატი 40ხ40 მმ

ლითონის მილკვადრატი 40ხ40 მმ

ბეტოპანის ფილა ფილა 10 მმ

ლითონის მილკვადრატი 40ხ40 მმ

ალუკაბონდის კომპოზიტური ფილა 4 მმ

ლითონის მილკვადრატი 40ხ40 მმ

ლითონის მილკვადრატი 20ხ20 მმ

ლითონის მილკვადრატი 40ხ20 მმ

ლითონის მილკვადრატი 40ხ40 მმ

ალუკაბონდის კომპოზიტური ფილა 4 მმ

თუნუქის წყალსაწრეტი

ლითონის მილკვადრატი 40ხ40 მმ

ბეტოპანის ფილა ფილა 10 მმ

ლითონის მილკვადრატი 40ხ20 მმ

ლითონის მილკვადრატი 20ხ20 მმ

ლითონის მილკვადრატი 40ხ40 მმ

ლითონის მილკვადრატი 40ხ40 მმ

5 05