
ფურცლის №	A-1
ფურცლების რაოდენობა	1
ბინათმშენებლობა 2026 წ.	

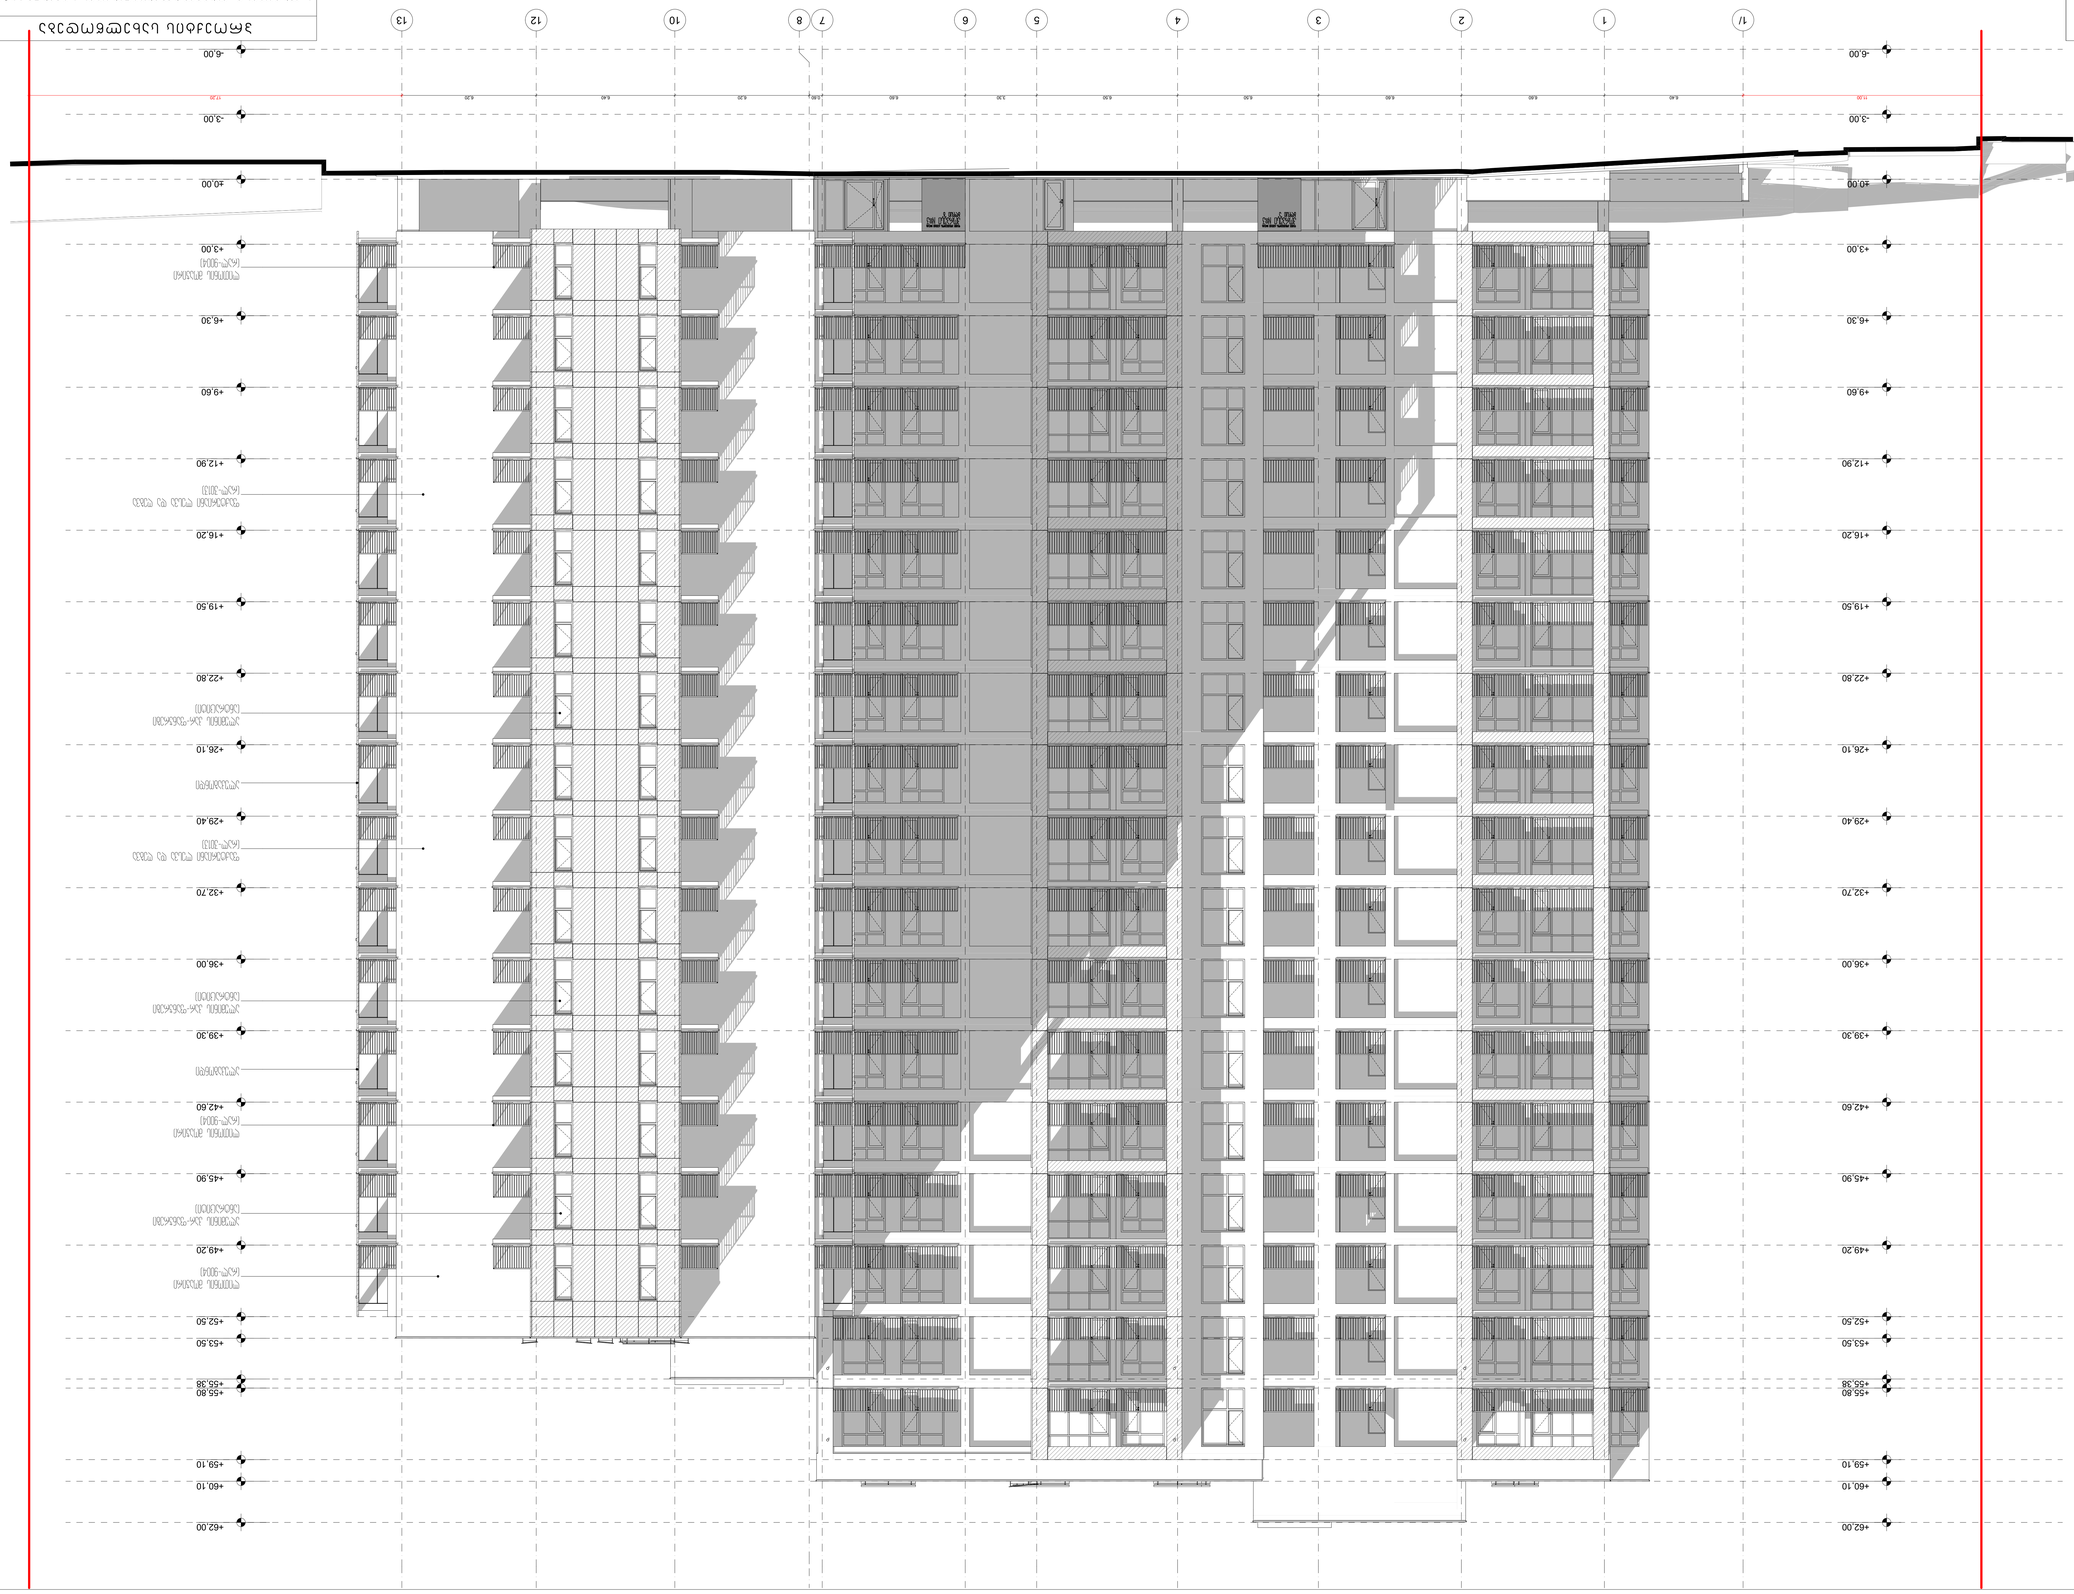

პროექტის დასახელება	ქ. თბილისი, ლისის ტბის მიმდებარედ, ნაკვეთი №2348, ფარგლებში ბინათმშენებლობის პროექტი (ს.კ. 01.72.14.202.011)
ობიექტის მისამართი	ქ. თბილისი, ლისის ტბის მიმდებარედ, ნაკვეთი №2348
დამკვეთი	შპს „ბინათმშენებელი ჯგუფი 6“
ტიპიური სართულის ფასადი	
მასშტაბი	1:100
ფურცლის ზომა	A1

დამკვეთი	ბინათმშენებელი ჯგუფი 6		
არქიტექტორი	ა. ჯიხვაძე		
მთავარი ინჟინერი	ა. ჯიხვაძე		
დამკვეთის ხელმძღვანელი	ვ. ჯიხვაძე		
დამკვეთის ხელმძღვანელი	ვ. ჯიხვაძე		

01	4	ტიპიური სართულის ფასადი	

URBAN & ARCHITECTURAL DESIGN
Studio
ა(ა) იპ „არქიტექტორთა სახელოსნო“
საქართველო, ქ. ბათუმი, 6003, ზ. ჭავჭავაძის ქ. 53
ტელ: (+995 422) 27 33 88
მობილური: (+995 577) 32 13 99

















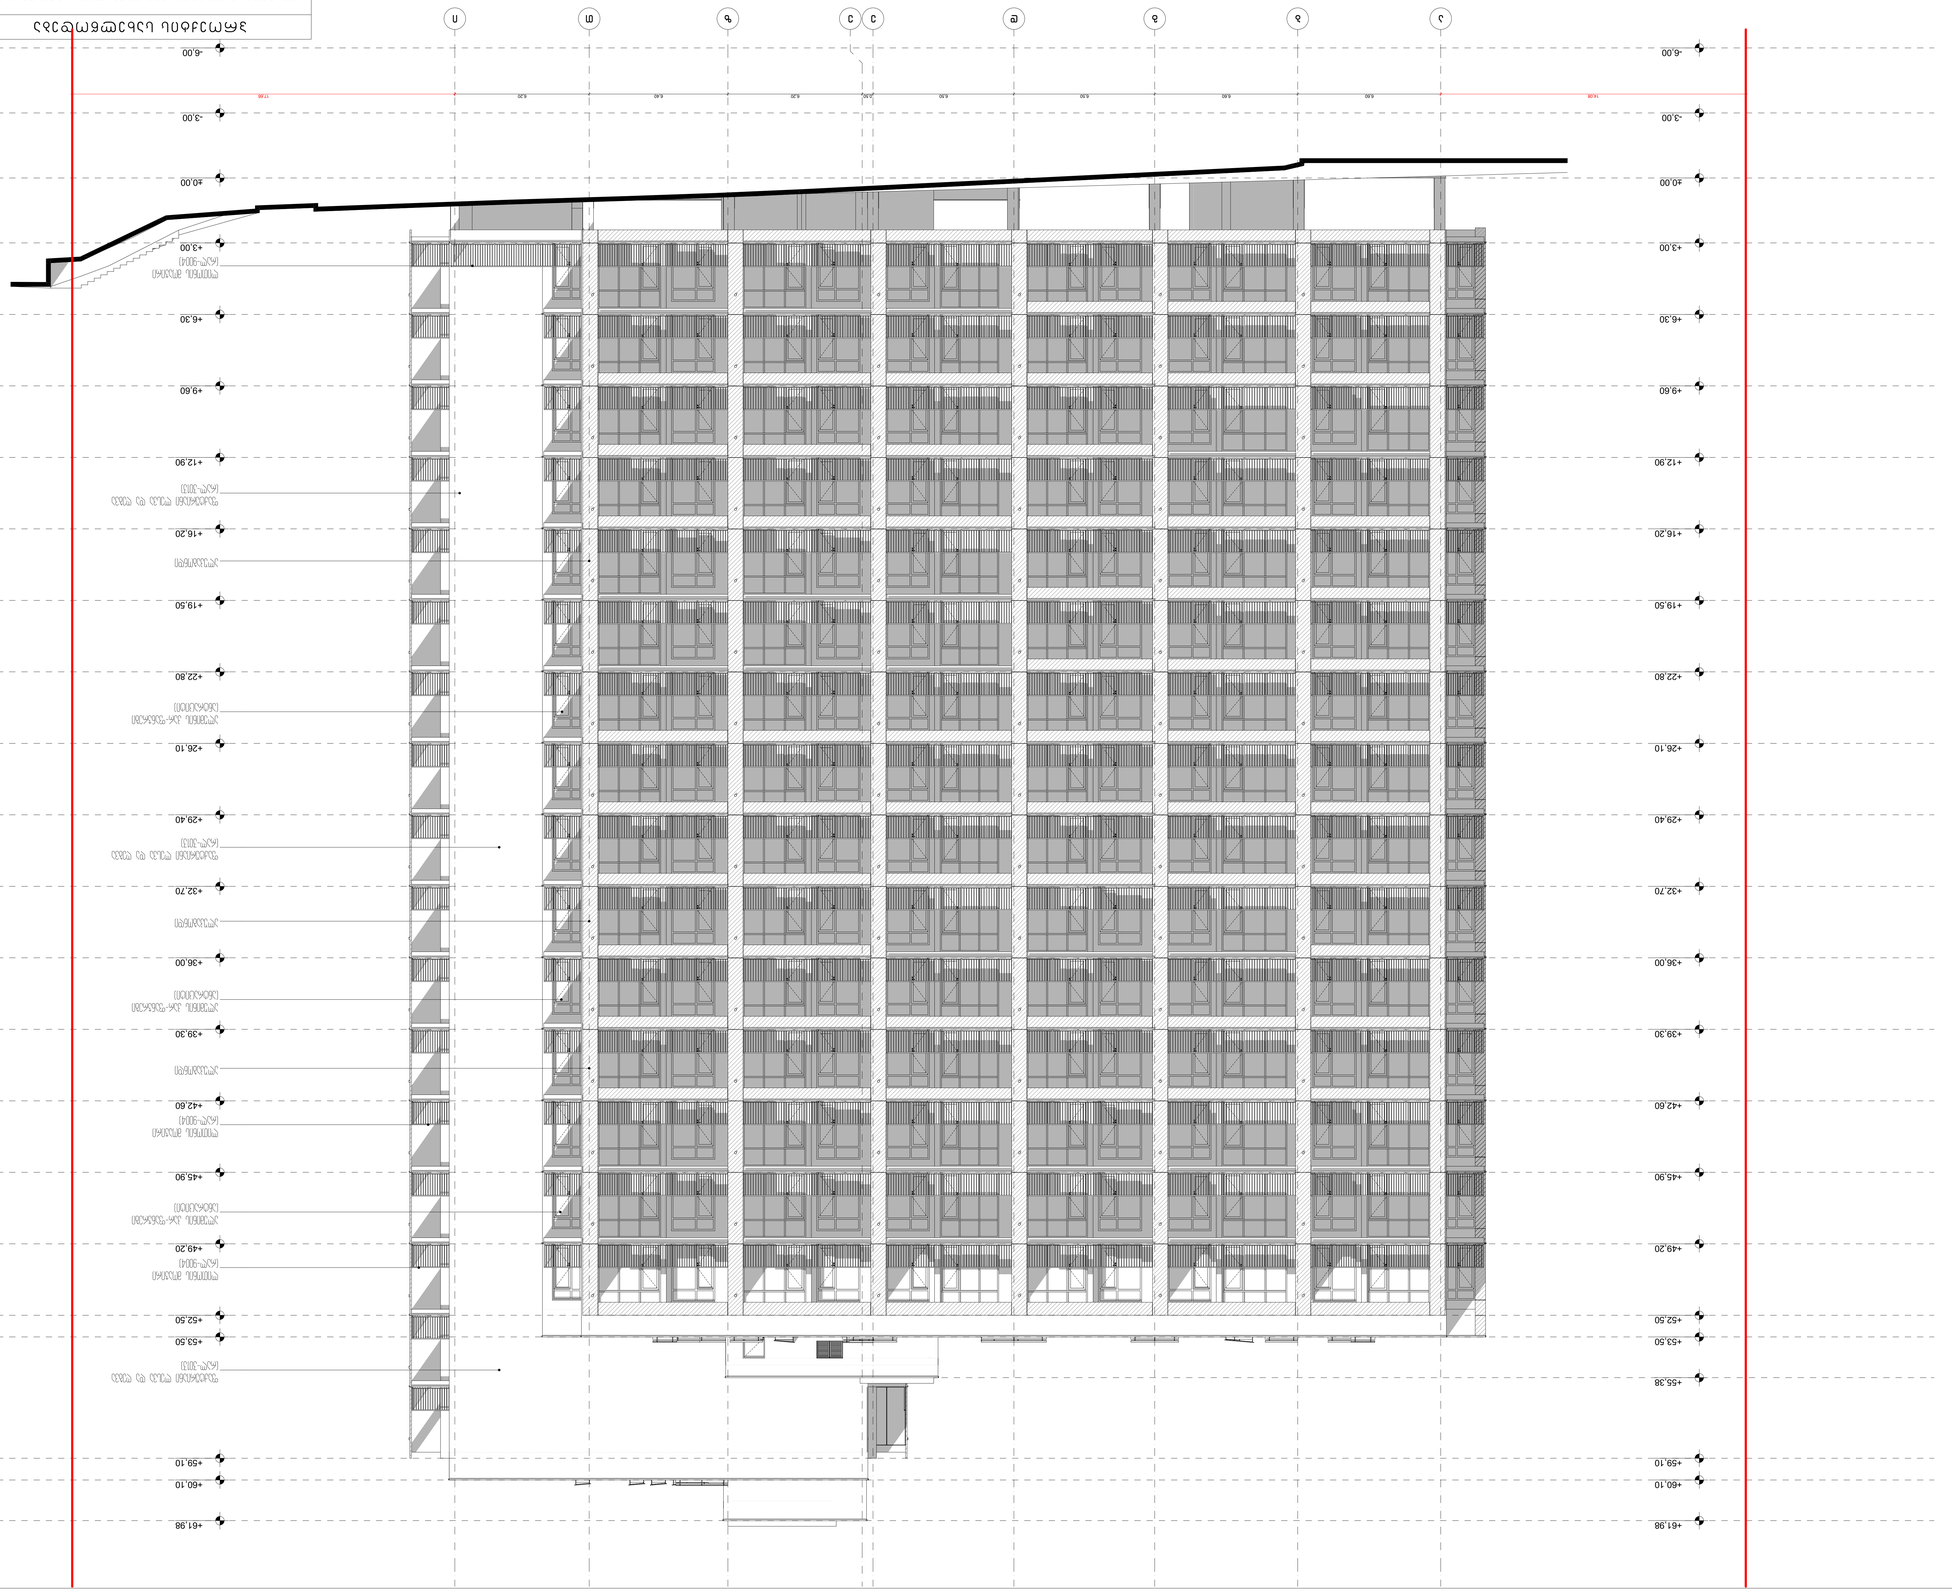


Studio
URBAN & ARCHITECTURAL DESIGN






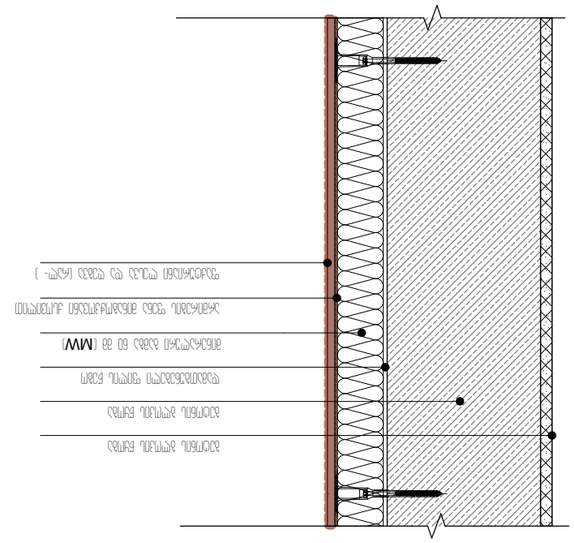



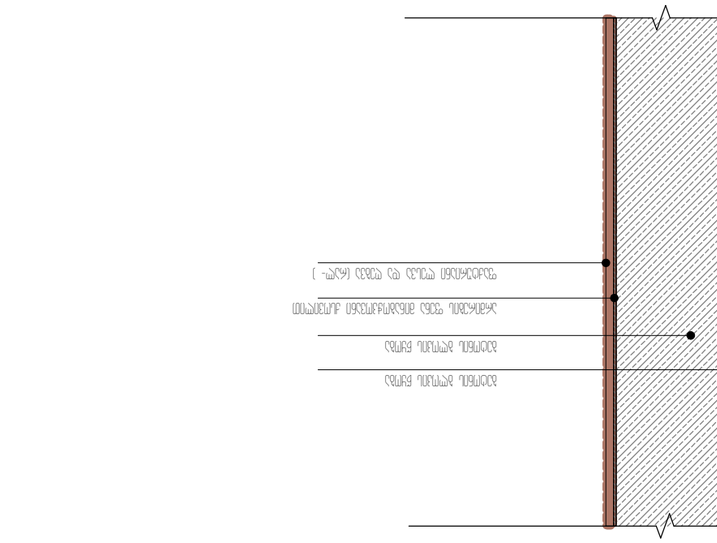


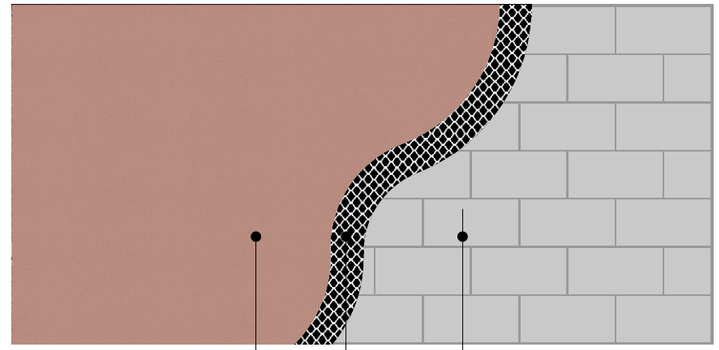



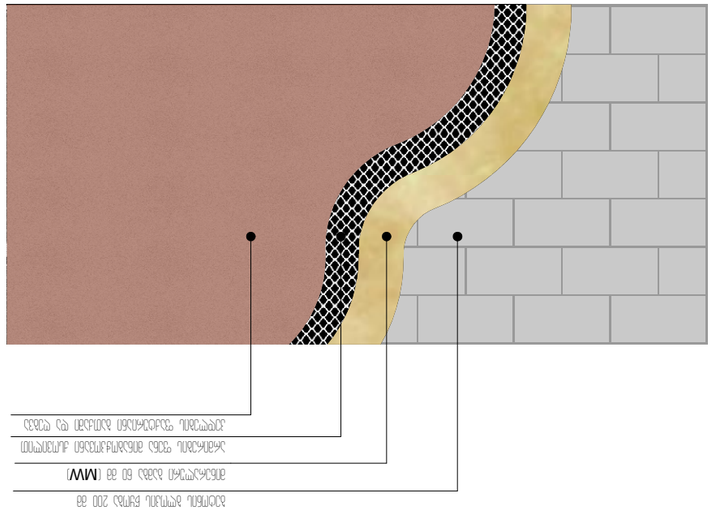





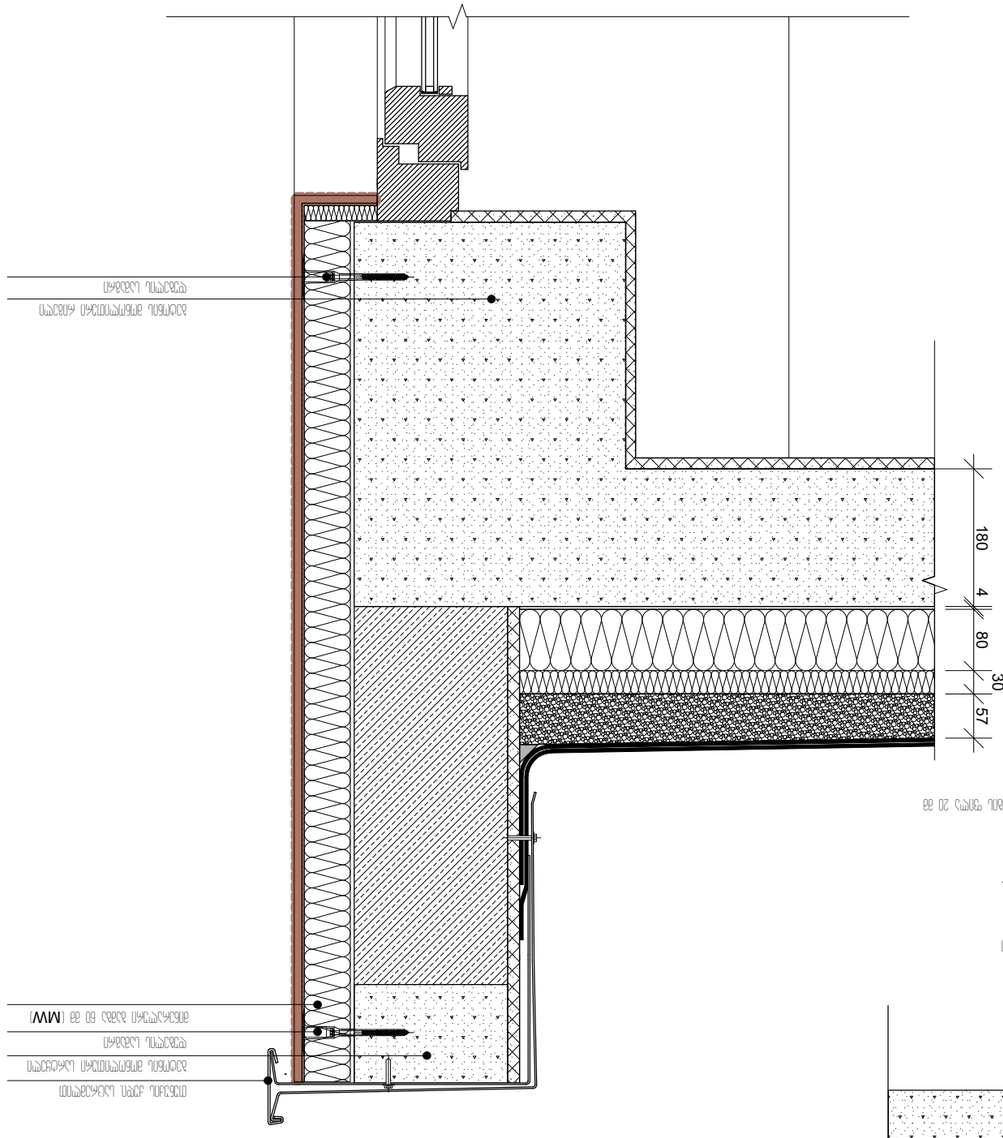



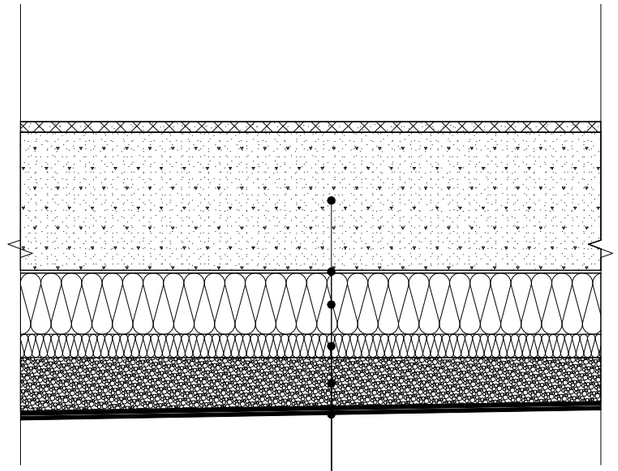


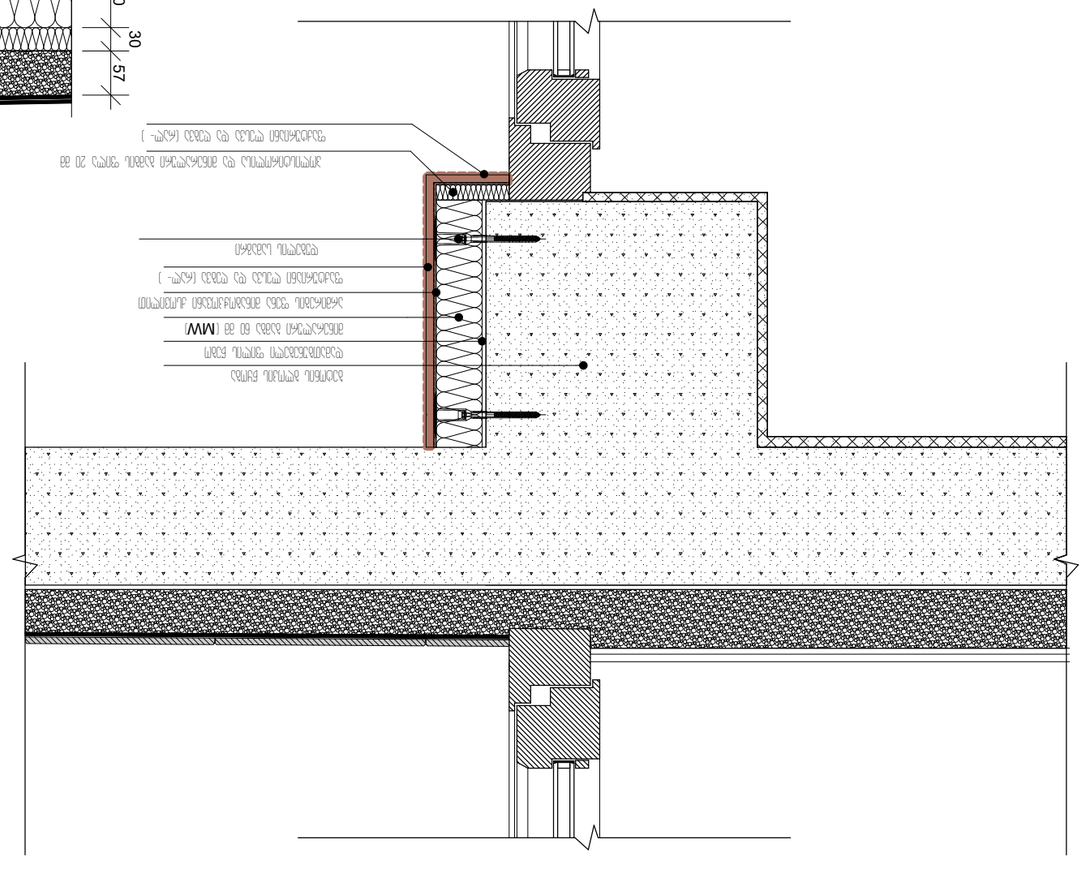

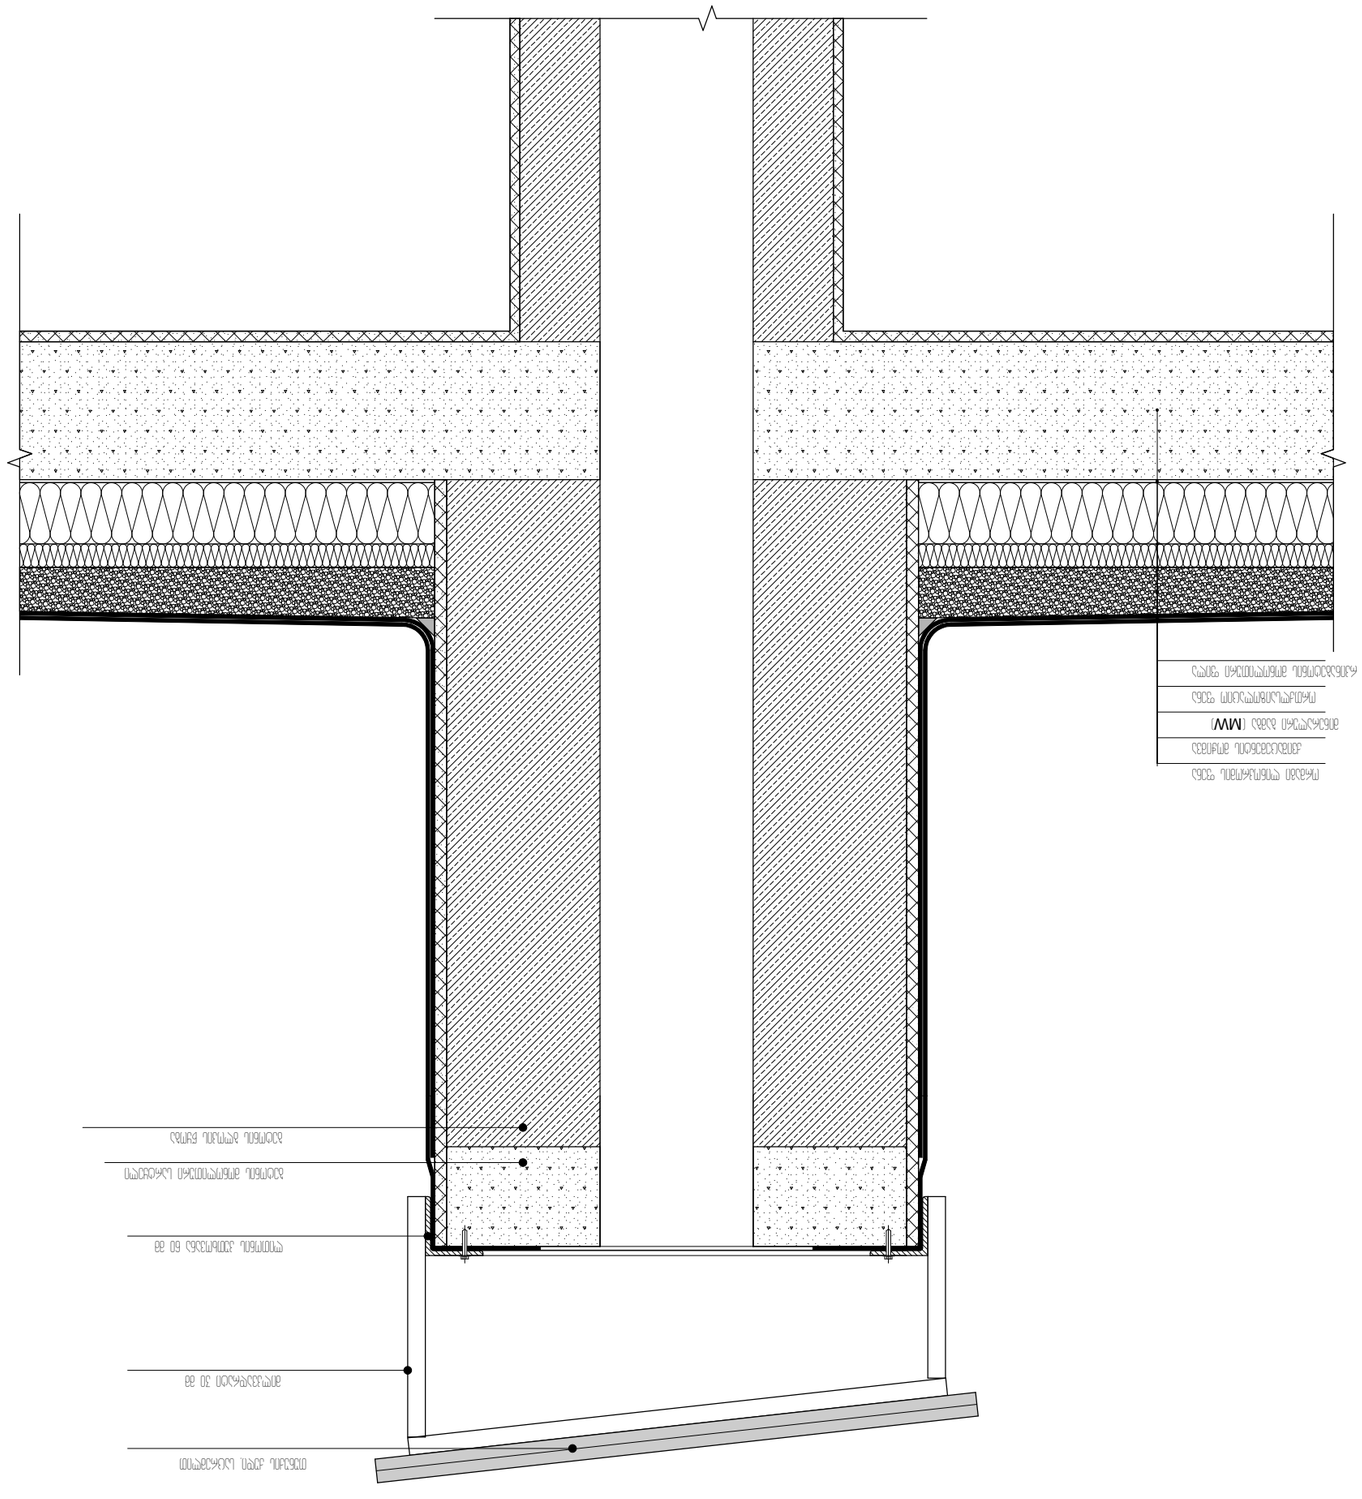











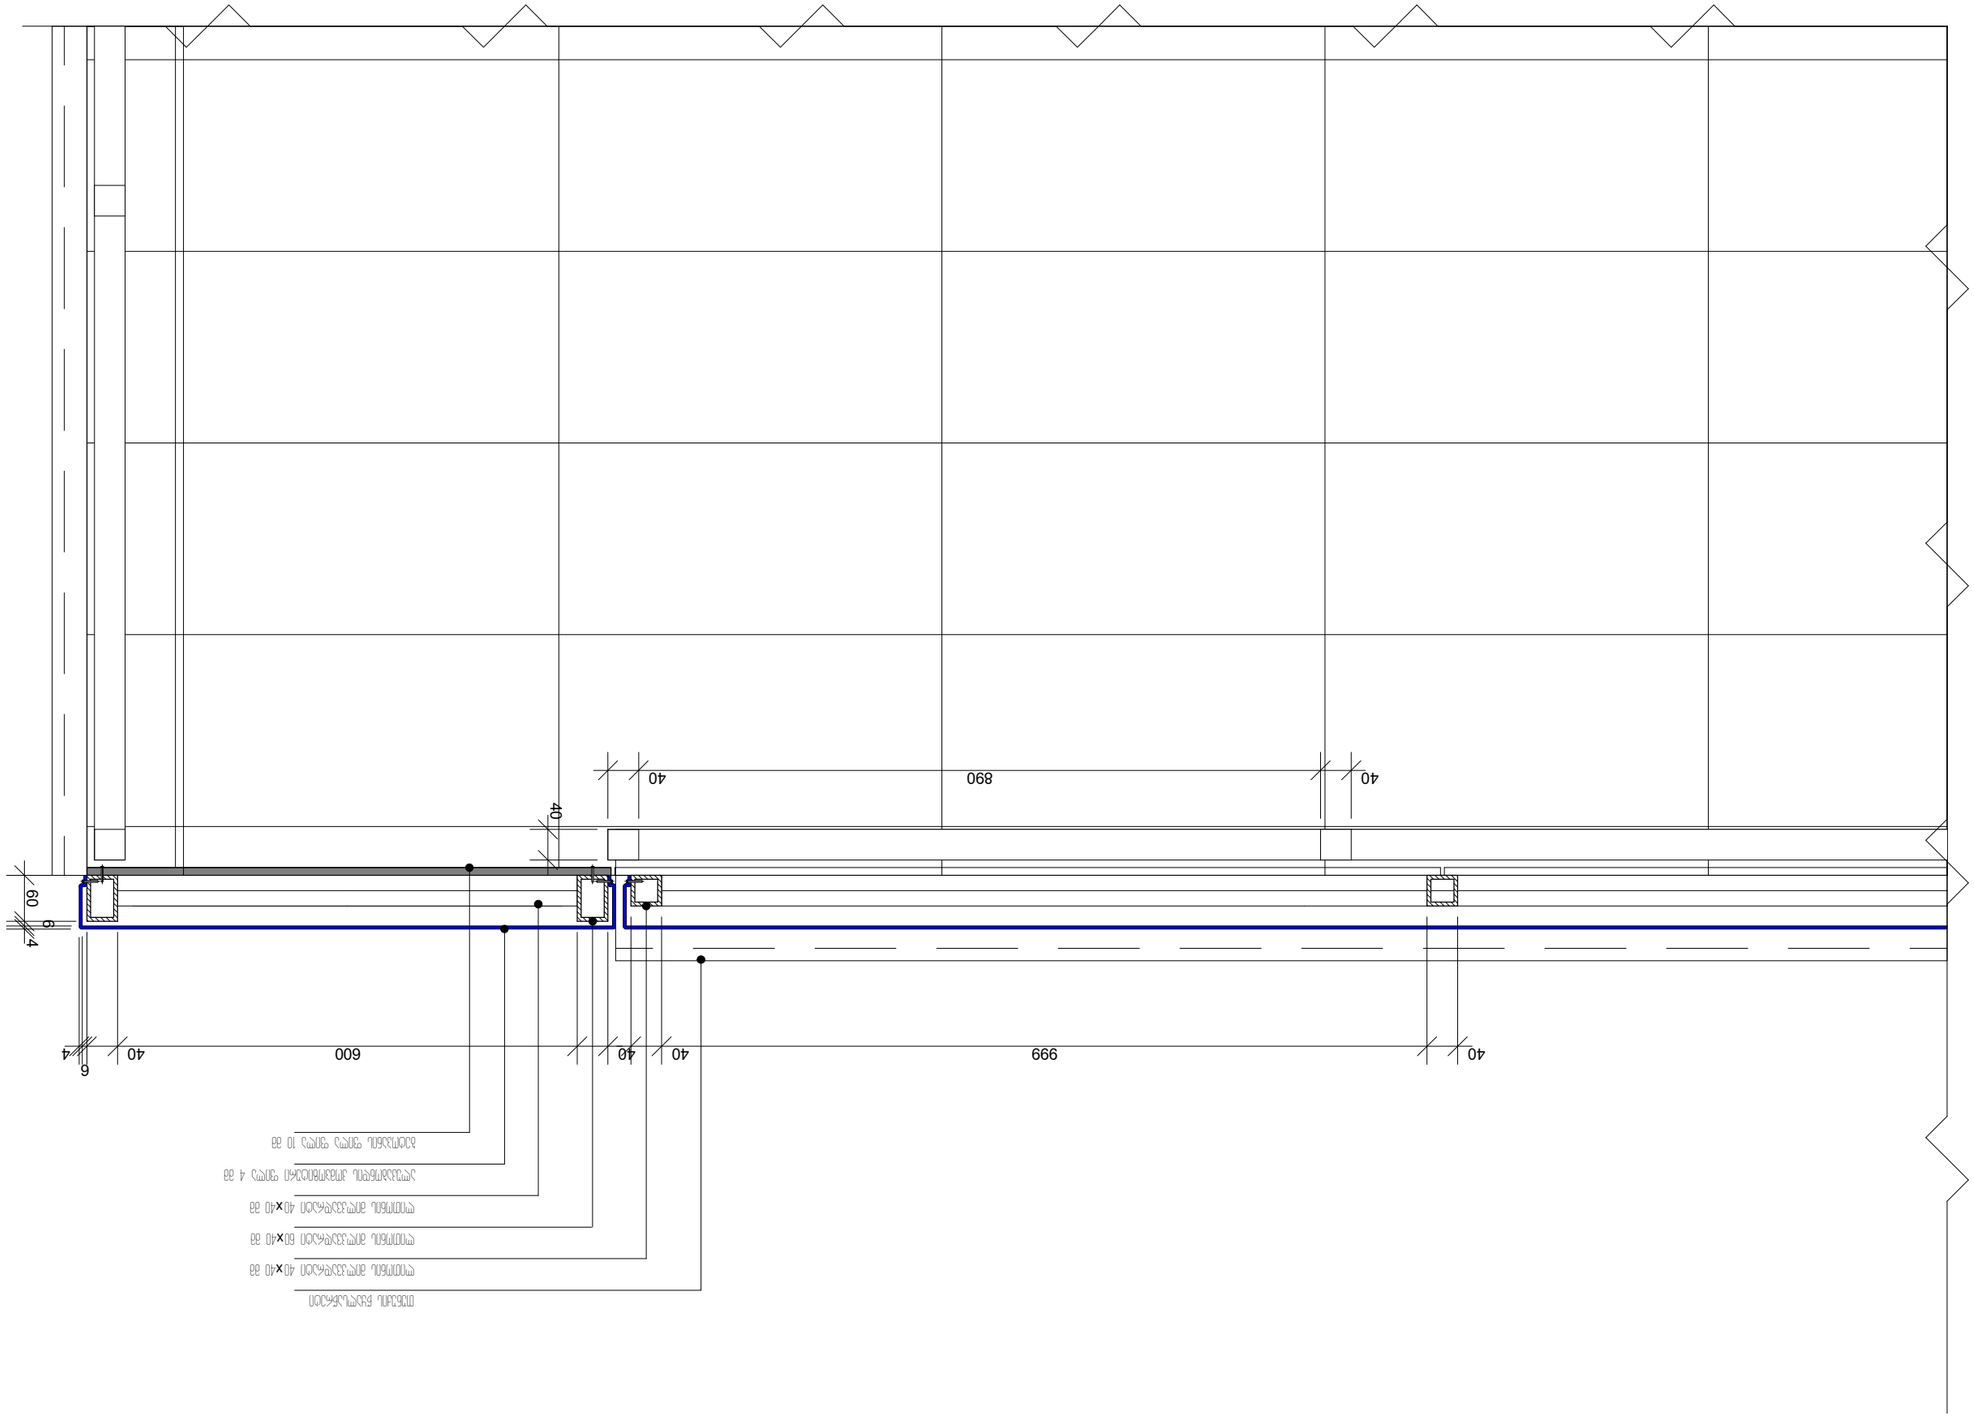

































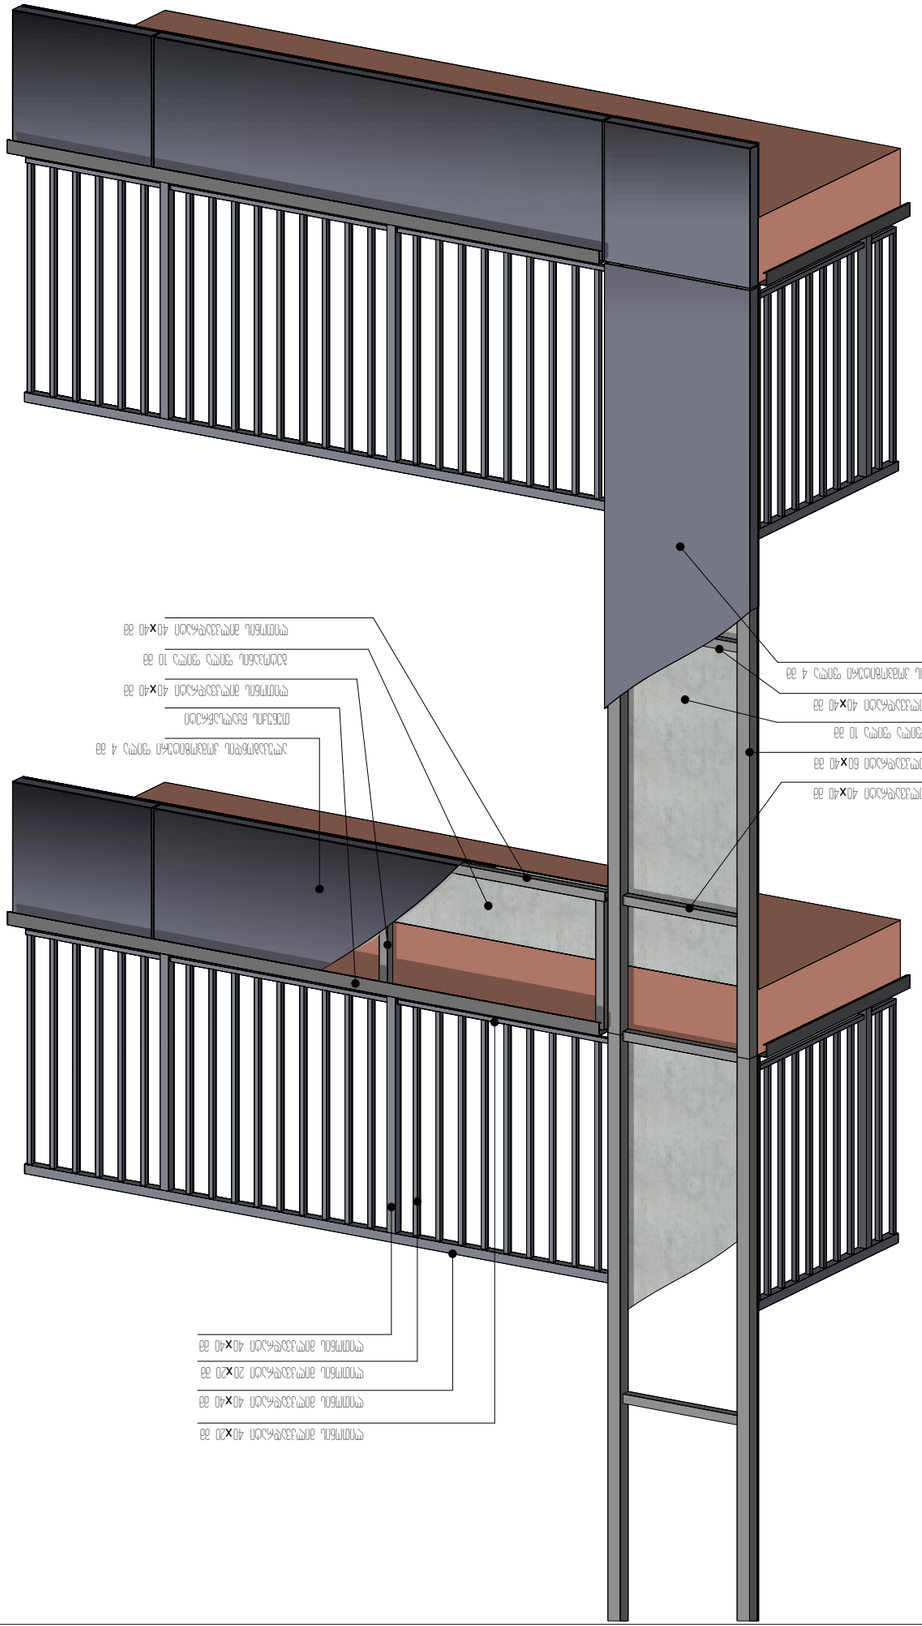

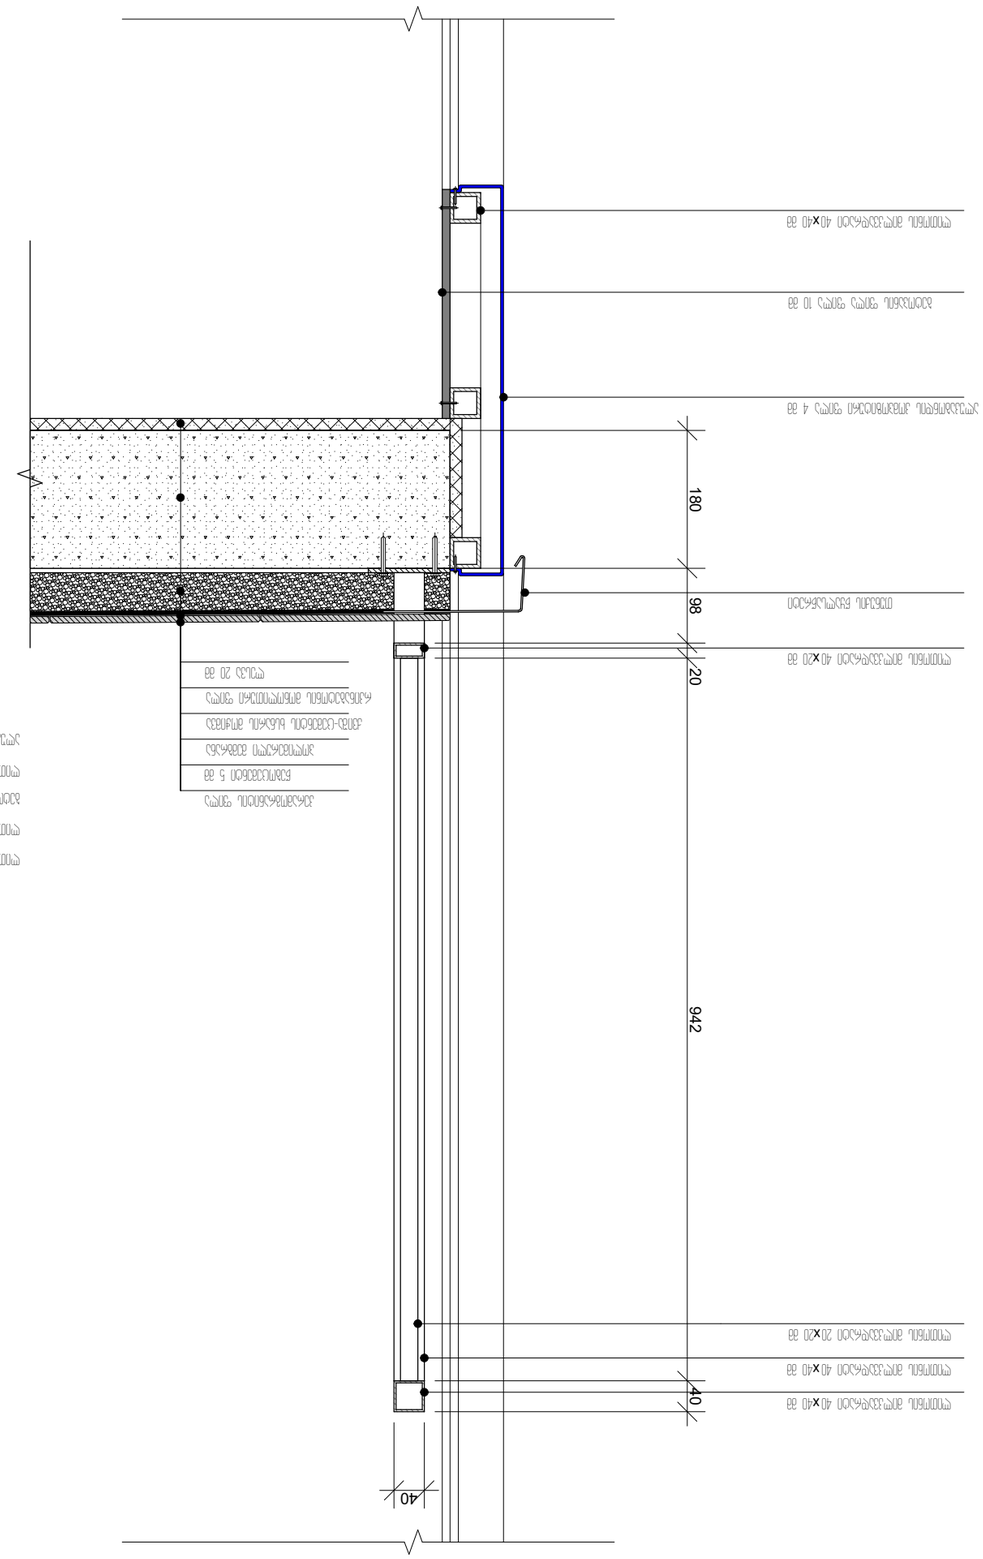




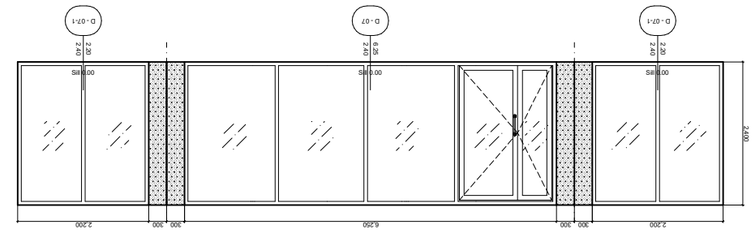




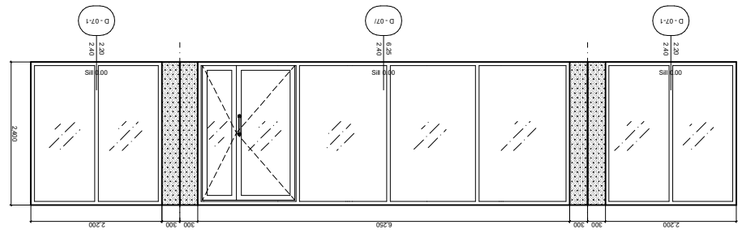




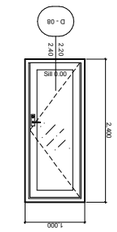




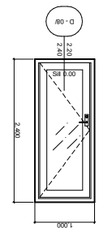




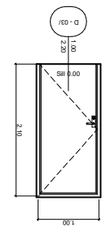




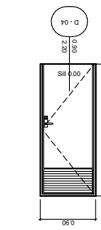




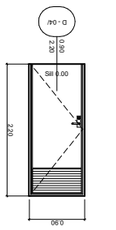




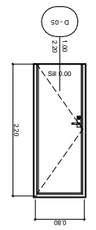




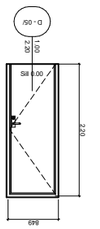




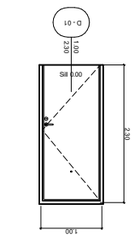




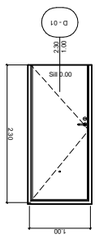




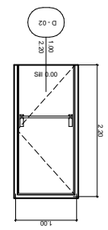




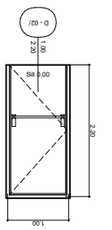



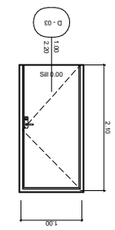










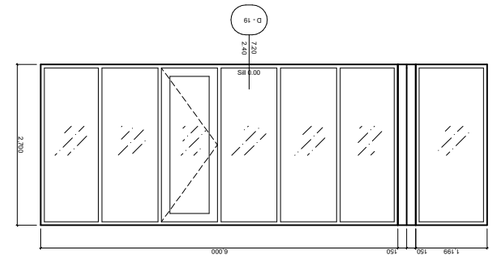



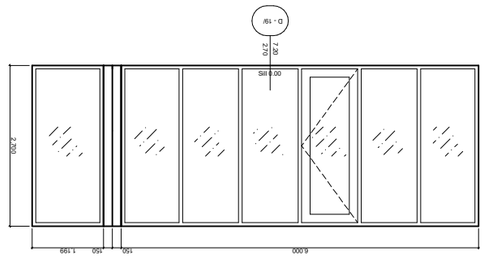



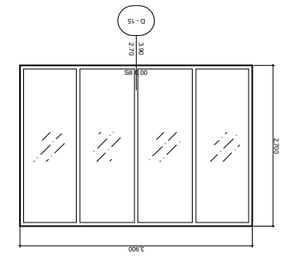



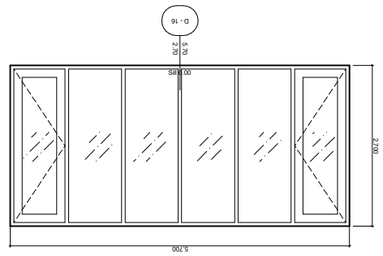



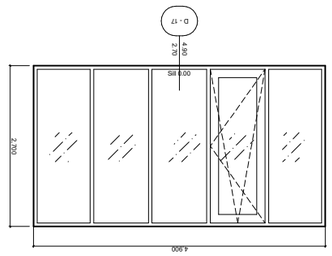



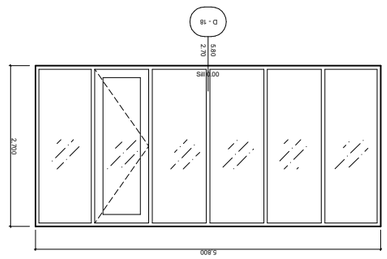



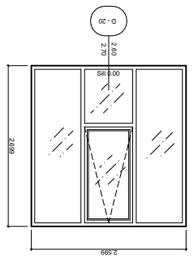



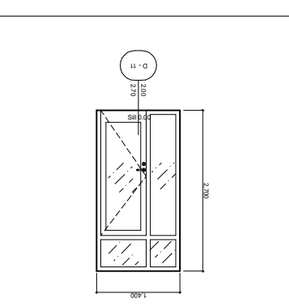



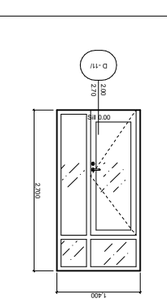


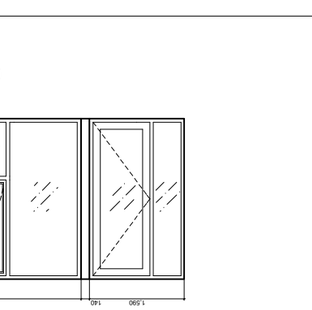


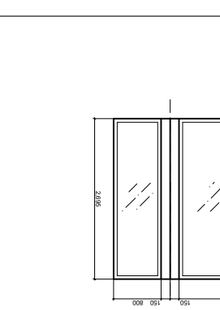



























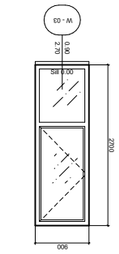



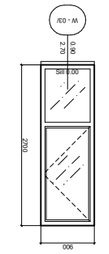



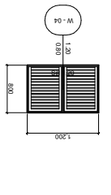



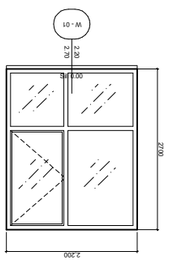



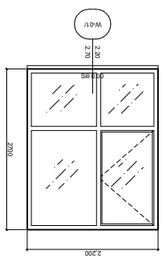


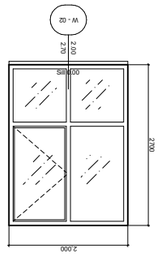


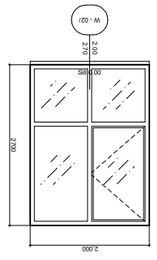


