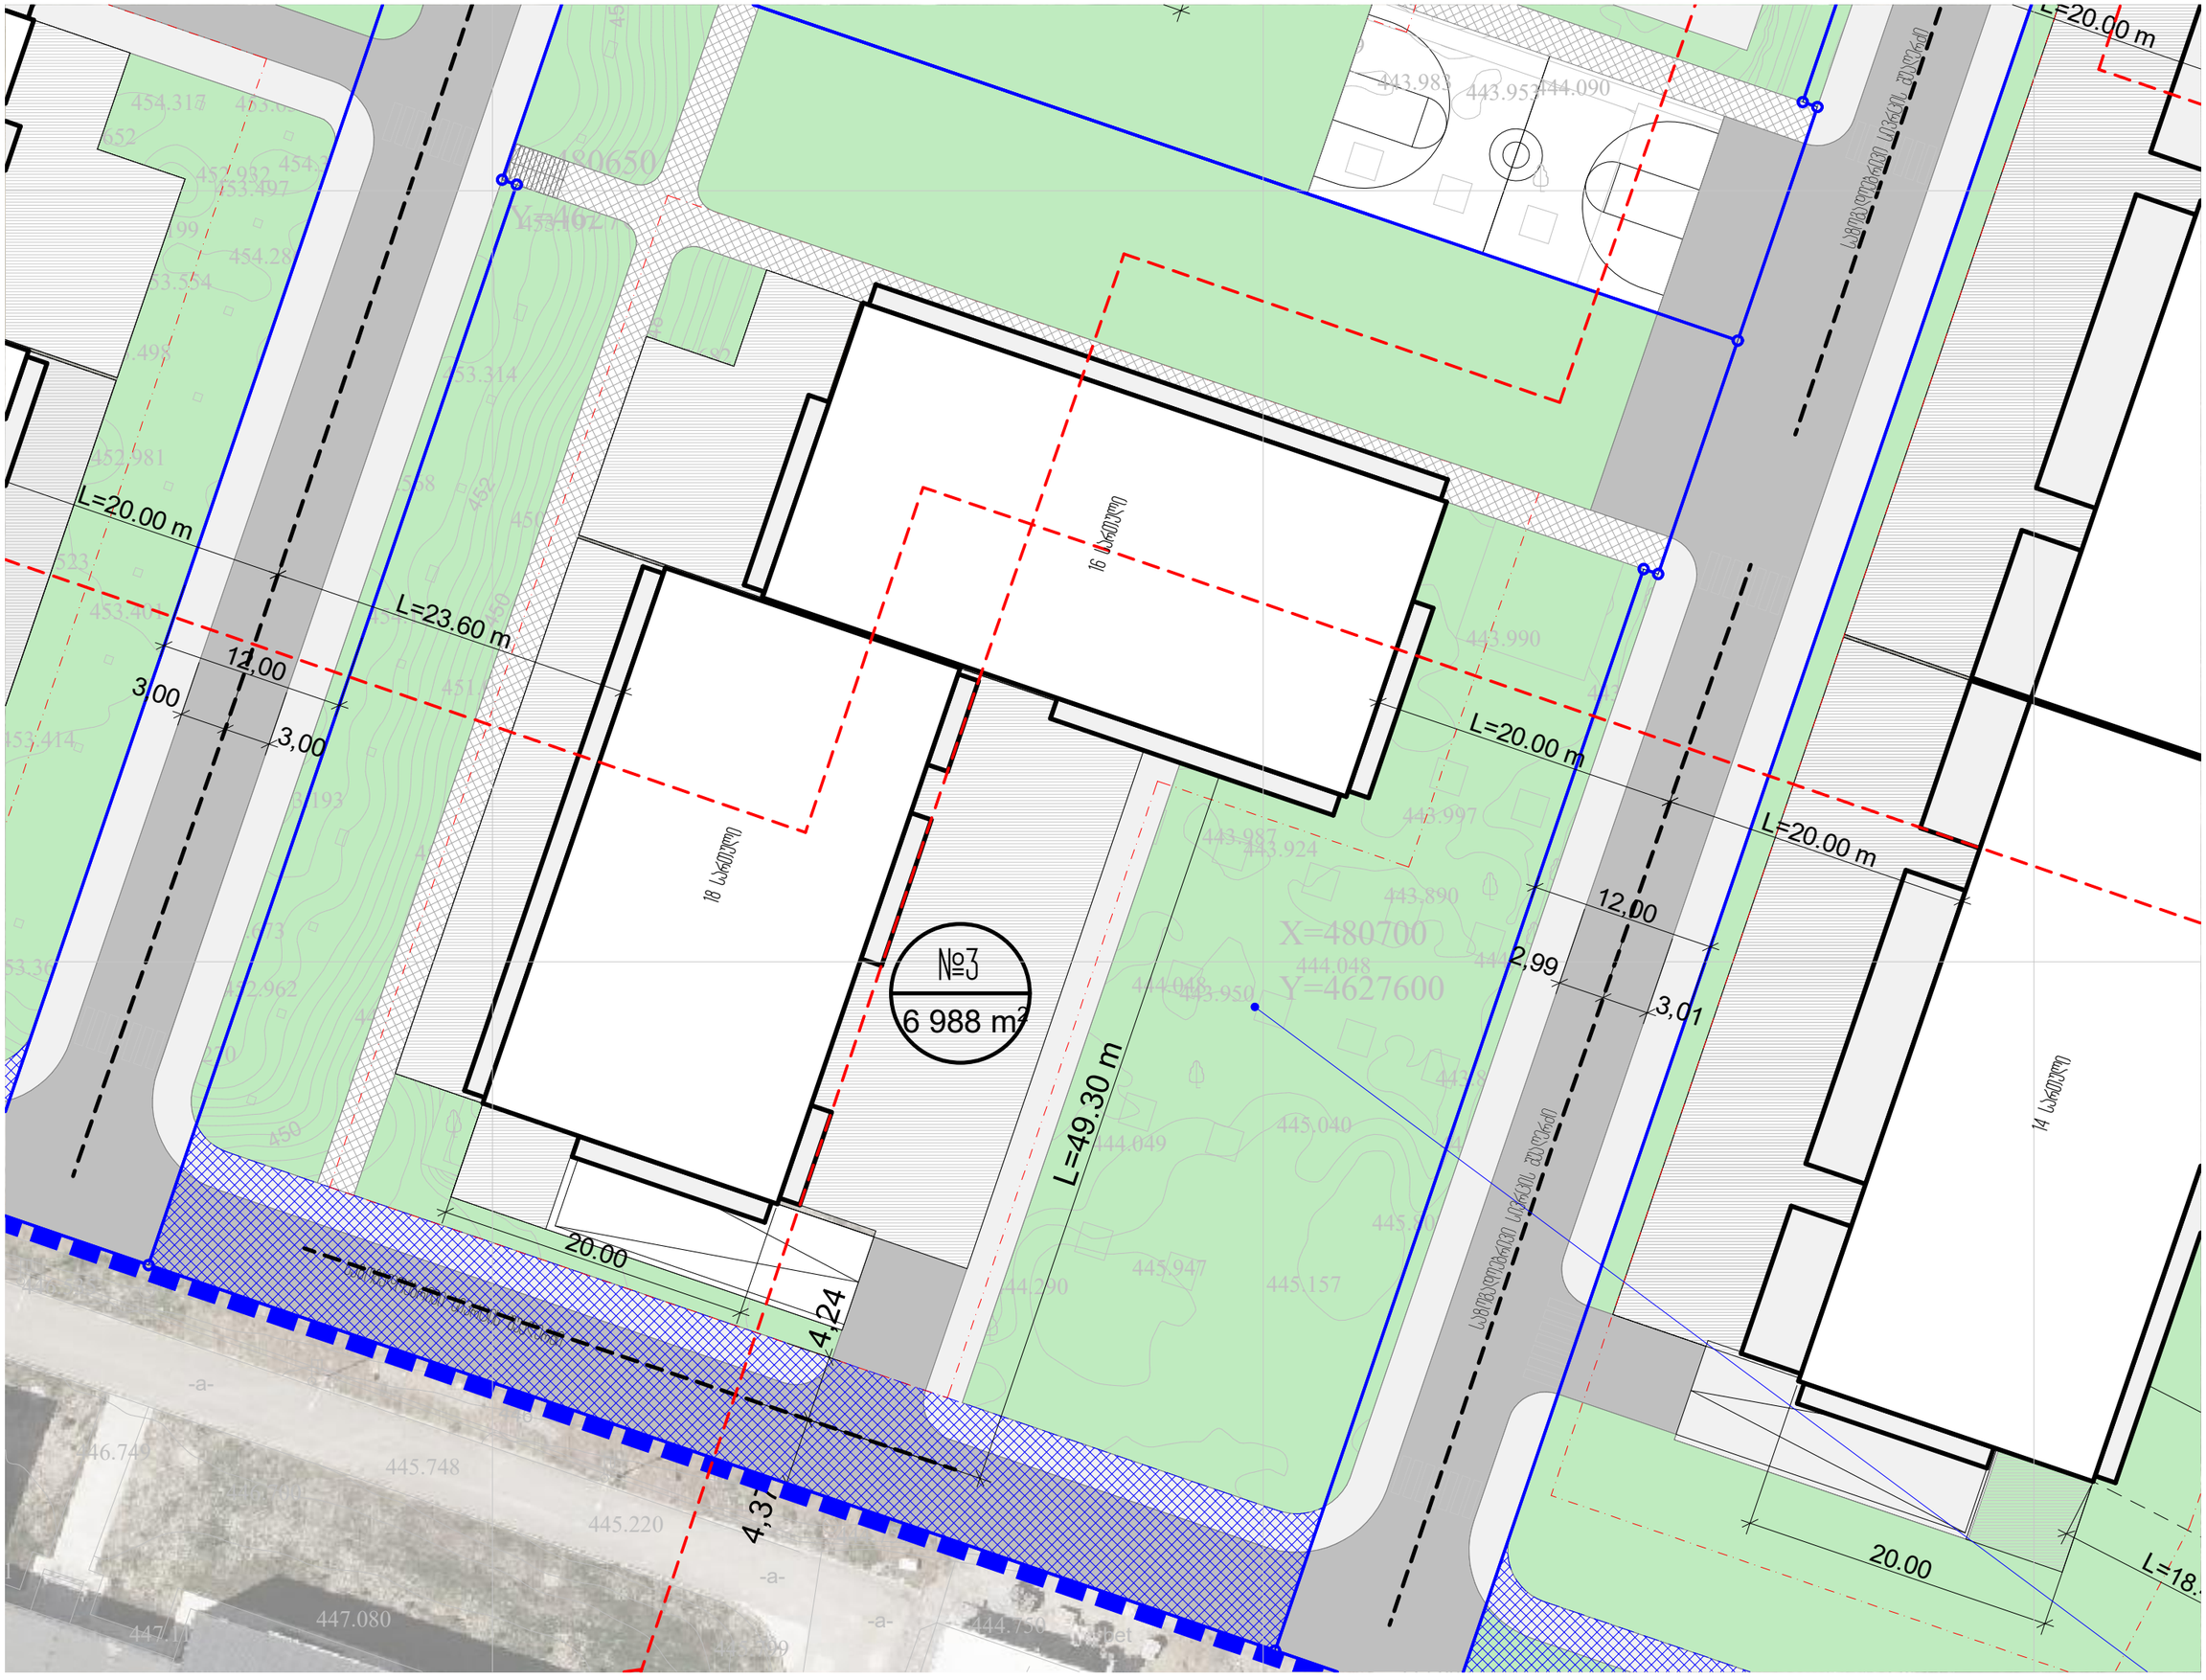
L=20.00 m
L=23.60 m
12,00
3,00
3,00
L=20.00 m
L=20.00 m
12,00
2,99
3,01
L=49.30 m
№3
6 988 m²
20.00
4,24
4,37
20.00
X=480650
Y=4627462
X=480700
Y=4627600

ფასადი 1-1


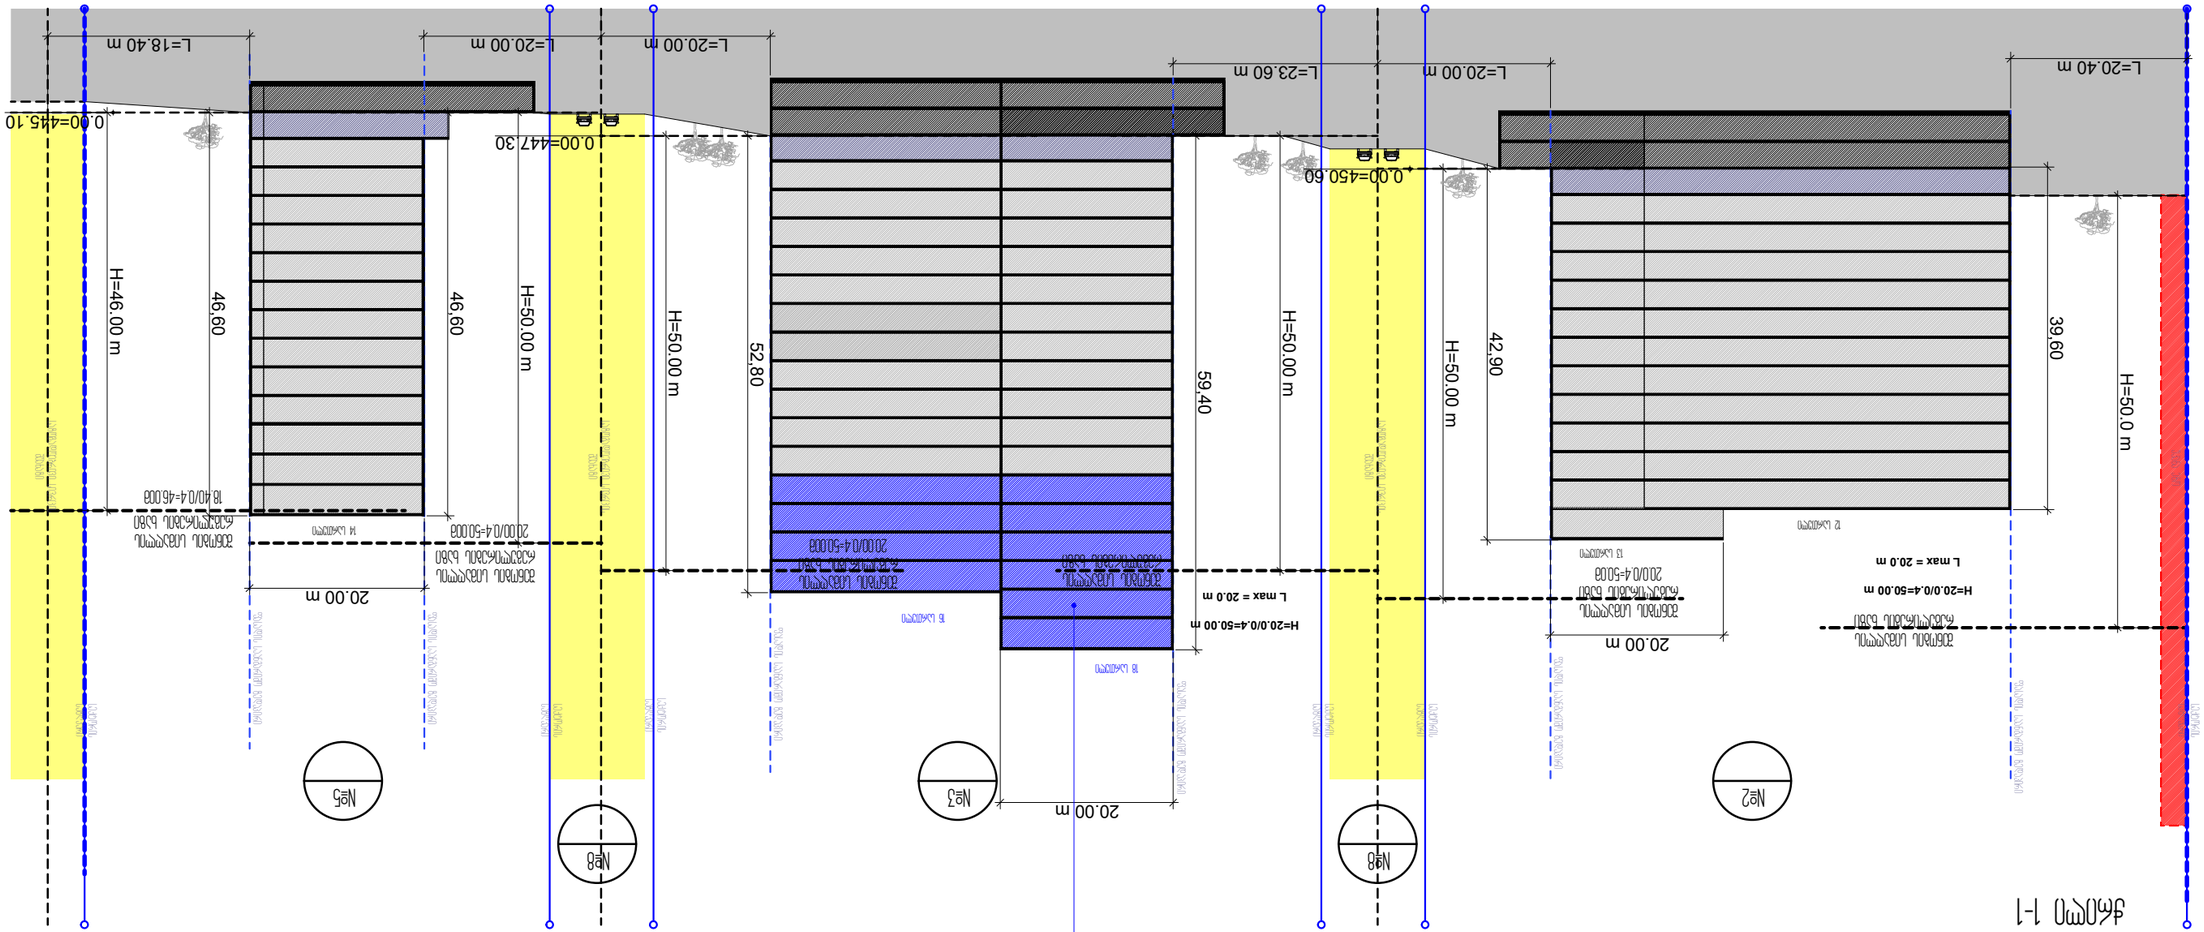

