მ2 მთაწმინდის პარკთან

ინოვაციების ქ. №20

ს/კ 01.15.004.070



თბილისი

2026

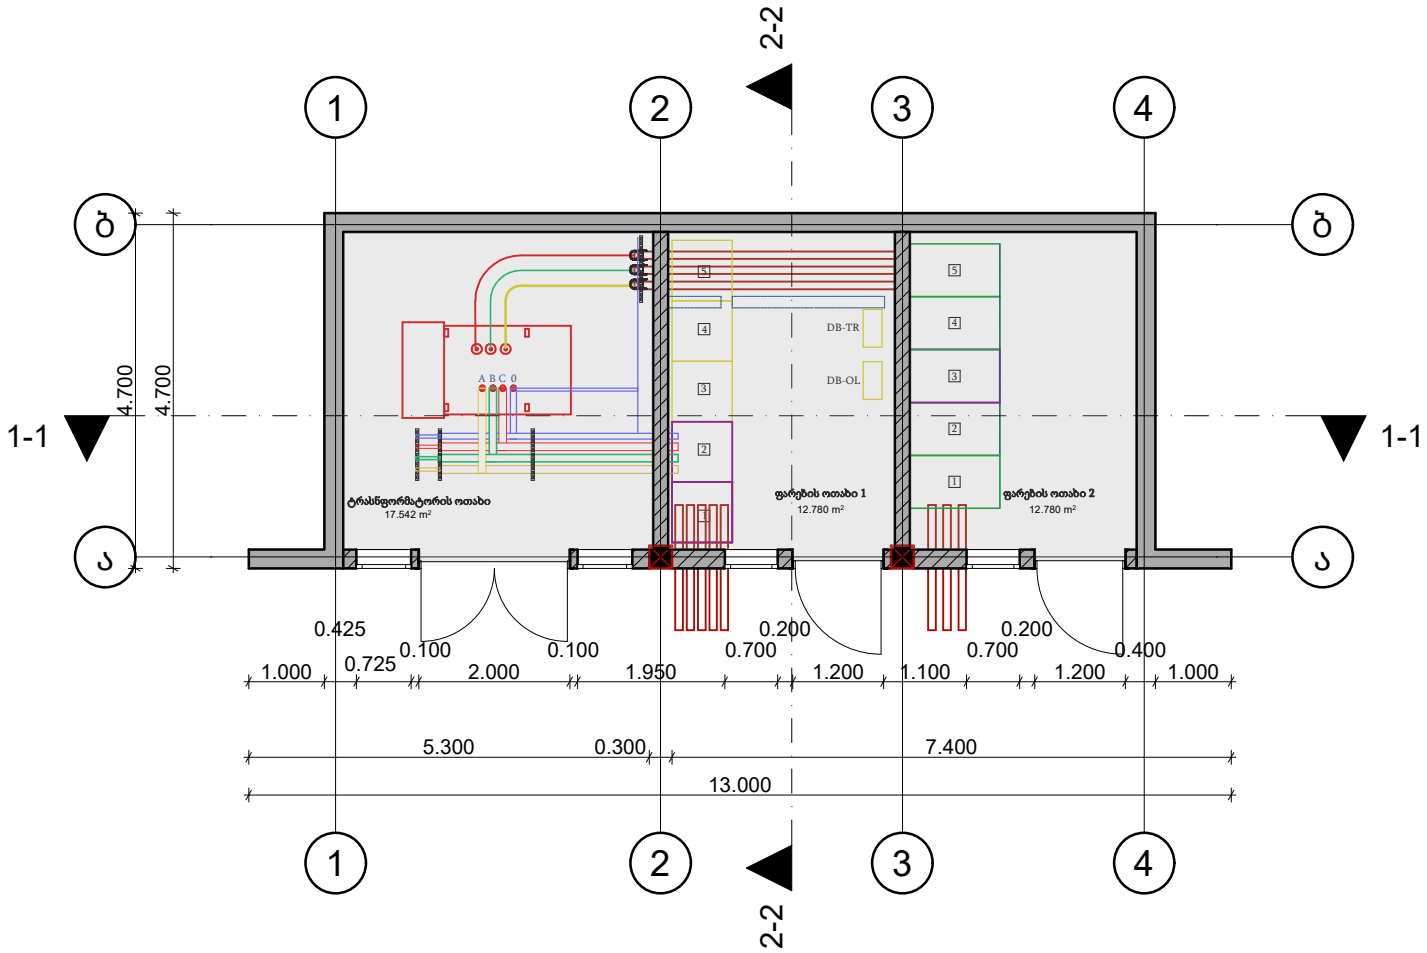
2-2
1
2
3
4
ბ
ა
1-1
4.700
4.700
DB-TR
DB-OL
A B C 0
ტრანსფორმატორის ოთახი
17.542 m²
ფარების ოთახი 1
12.780 m²
ფარების ოთახი 2
12.780 m²
0.425
1.000
0.725
0.100
2.000
0.100
1.950
0.200
0.700
1.200
0.200
0.700
1.100
1.200
0.400
1.000
5.300
0.300
7.400
13.000

M2					

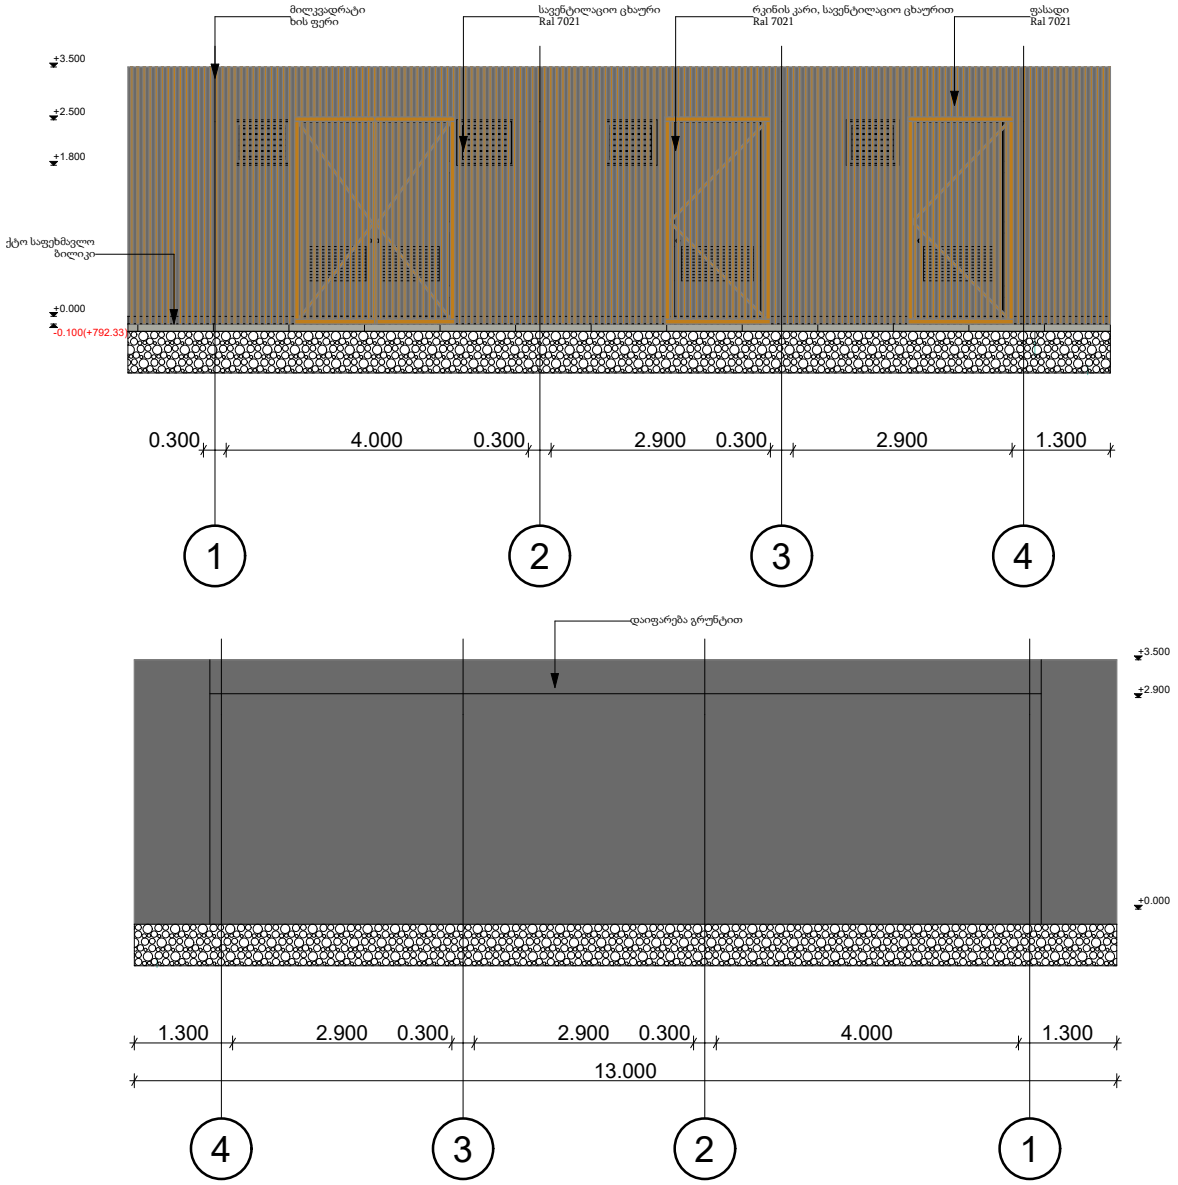
მილკვადრატი ხის ფერი
სავენტილაციო ცხაური Ral 7021
რკინის კარი, სავენტილაციო ცხაურით Ral 7021
ფასადი Ral 7021
+3.500
+2.500
+1.800
ქტო საფეხმავლო ბილიკი
±0.000
-0.100(+792.33
0.300
4.000
0.300
2.900
0.300
2.900
1.300
1
2
3
4
დაიფარება გრუნტით
+3.500
+2.900
±0.000
1.300
2.900
0.300
2.900
0.300
4.000
1.300
13.000
4
3
2
1

M2					

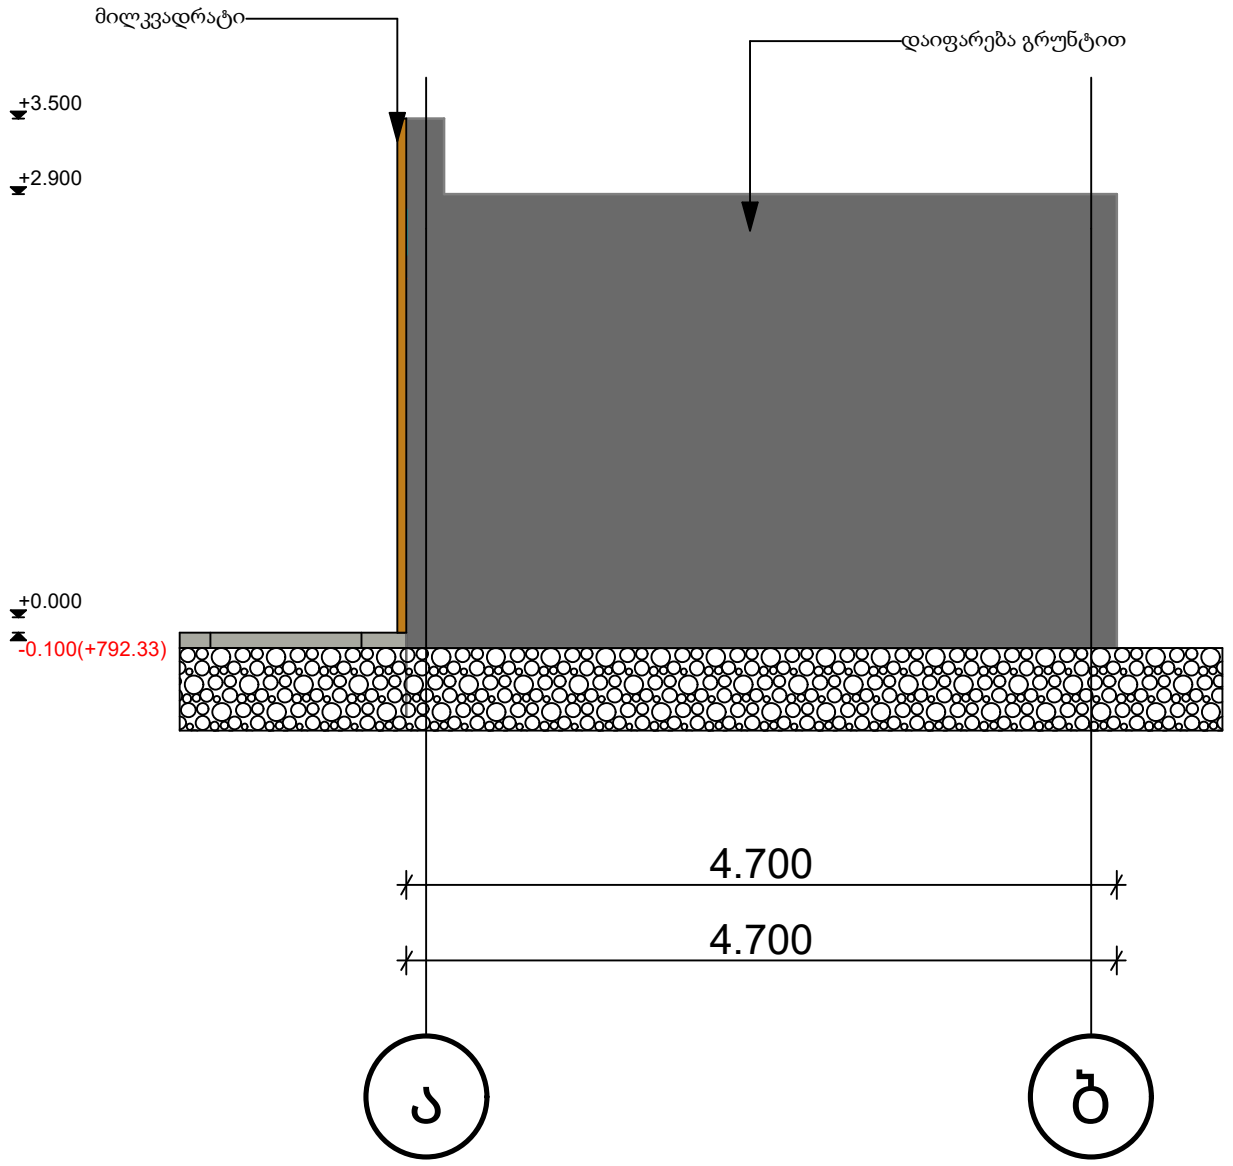

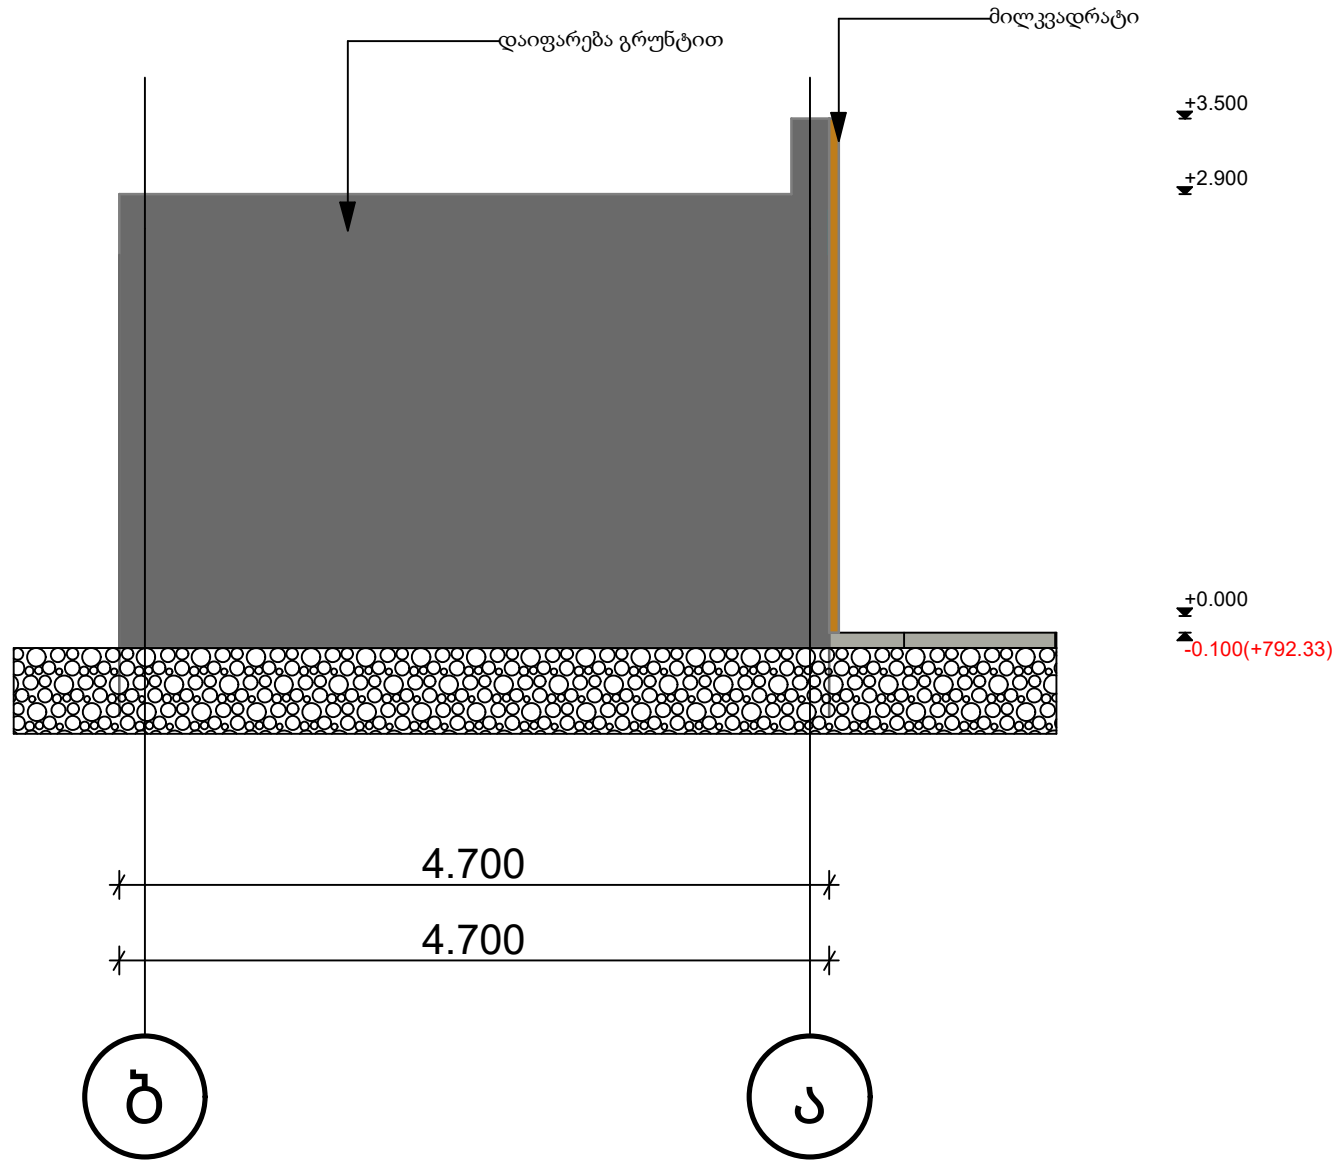

M22

კომპანია

მისამართი:
3-5, ე.ბახიშვილის ქ.,
თბილისი, საქართველო.

ძირითადი გეგმა

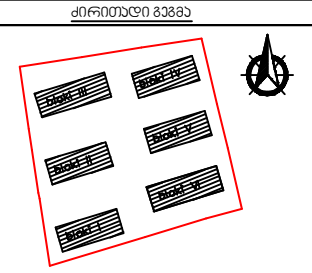

ინოვაციების ქ. №20
ს/კ 01.15.01.004.070

აღნიშვნები

X-X-000 / 0	ჭრილის ხაზი
EFL +0.000 / SSL -0.230	ნიშნული გეგმაზე
	კედელი
	ღიობი
X/X	ღერძის ხაზი
	რიგელი

პროექტი

სატრანსფორმატორო

ნახაზი

ფასადები ღერძებში
ა-ბ
ბ-ა

ფურცელი		
A-1.3		
ფორმატი	მასშტაბი	ეტაპი
A4	CD	1:100
რიცხვი		რევიზია
26.03.2026		00

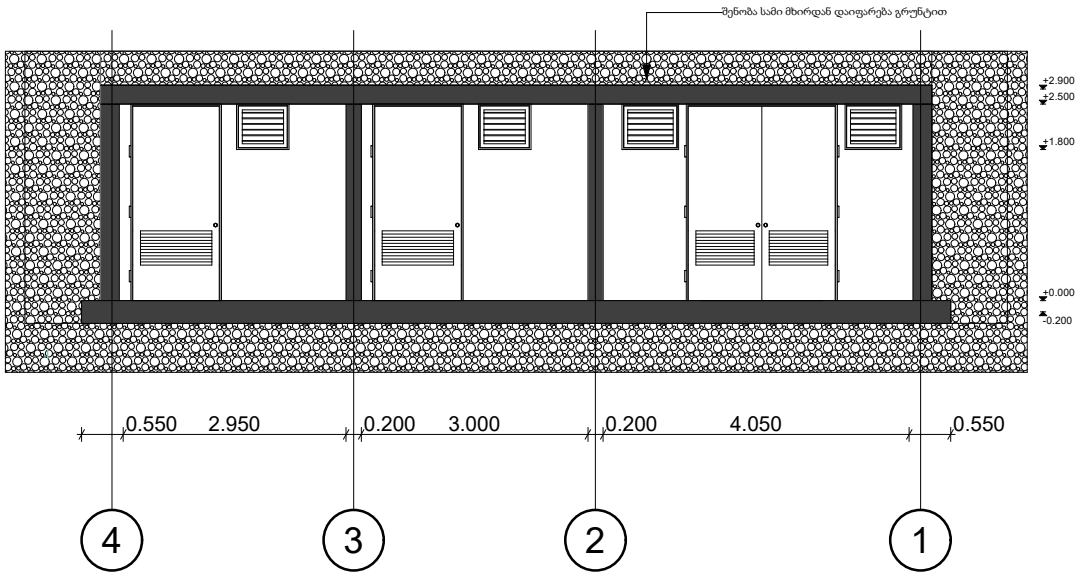
შენობა სამი მხრიდან დაიფარება გრუნტით
+2.900
+2.500
+1.800
±0.000
-0.200
0.550
2.950
0.200
3.000
0.200
4.050
0.550
4
3
2
1

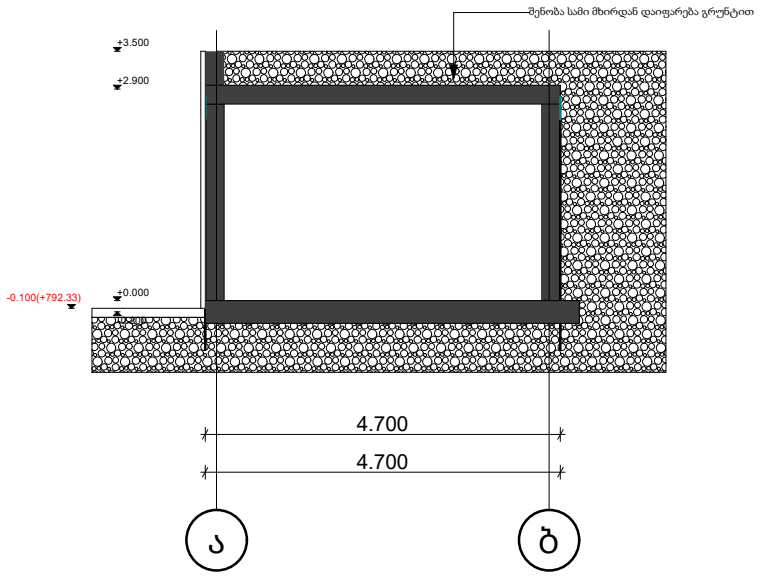
შენობა სამი მხრიდან დაიფარება გრუნტით
+3.500
+2.900
-0.100(+792.33)
±0.000
4.700
4.700
ა
ბ

M2							

