ბლოკი CD,E,E',E"" პორჰუსის ფასადების არსებულ/საპროექტო გრუნტთან მიბმის განმარტებითი ბარათი

წარმოდგენილი პროექტი გულისხმობს საპროექტო CD,E,E',E"" მრავალბინიანი საცხოვრებელი სახლის გასწვრივ , კერძოდ E ბლოკის მოჰვირდაპირედ მოხდეს გრუნტის მასის დაყრა. დეტალურად ნახაზები იხილეთ გრუნტის ცვლილების პროექტში.

მიწის მასის დაყრას საფუძვლად დაედო შემდეგი გარემომებები:

ა) არსებული რელიეფის ნიშნულთა შორის სხვაობა შეუძლებელს ხდის რომ მოეწყოს გზა საგაზაო ტექნიკური ნორმატივების დაცვით . გრუნტის დაყრის შემთხვევაში საპროექტო გზის დახრილობა შეადგენს 7-14%. გრუნტის ცვლილების პროექტში წარმოდგენილია განსახილველ მონაკვეთში არსებული რელიეფის დეტალური პროფილი.

ბ) საპროექტო E ბლოში შესვლა განხორციელდება მარტივად - დახრილი პანდუსის მოწყობის გარეშე

გ) მოხდება ატმოსფერული ნალექების გზის მონაკვეთში დაგროვების თავიდან აცილება, ჩაღრმავებული არეალების გაჩენა FG,H,H'H" ბლოკებთან და გამარტივდება წყალარინების ღონისძიებები.

დ) გრუნტის დაყრის შედეგად არ მოხდება დამატებითი რაიმე ტიპის ფართობის გაჩენა

ე) გრუნტის დაყრის მაქსიმალური სიმაღლე შეადგენს 3.3 მ (მხოლოდ ტერიტორიის 2 მონაკვეთზე) ხოლო საშუალო სიმაღლეები შეადგენს 1-1.7-2.5 მ.-ს

გენერალურ გეგმაზე დამატებით წარმოგიდგენთ გრაფიკულად გრუნტის დაყრის არეალს

თბილისის 2024 წ.

ფორმატი A3 ტაიპითა

მისამართი

პირიმებითი პლანებები

ნებართვის პირობები

1. ნებართვაზე ეს ნახაზებია ბრუნვის მოთხოვნით ცვლილებები

2. ნებართვაზე ეს ნახაზებია ბრუნვის მოთხოვნით ცვლილებები


მენეჯმენტი

ნაკლებობის პლანებები

მისამართი

თბილისი
დიღომის სასწავლო-სპორტული მეურნეობა

(ს.პ. 01.72.14.008.293)

დამკვეთი

პრ "

სპეციალობა
არქიტექტორი

ნახაზის დასახელება

Layout ID		ფურც.	01
სულ.			35

ხელმძღვანელი									
შემსრულებელი									
ხელმძღვანელი	გ.ბერიძე	ლ.ლომია	ლ.ლომია	ნ.ბერიძე	ნ.ბერიძე				
ხელმძღვანელი									

მინის მოაჯრი. ნაწრთობი მინა. გამჭვირვალე. უფერული

ფასადის შიდა სიბრტყე
ღესვა. დეკორატიული ღებვა. RGB - 199.200.202

ფასადის მოჯირკეთება ტრავერტინით. მატი ტექსტურა. მარცვივი ნახატი.

ალიუმინის ჯარფანჯარა. ალათები შავი. მატი ფაქტურა. უფერული მინა. არასარკოვანი

მინის მოაჯრი. ნაწრთობი მინა. გამჭვირვალე. უფერული

ფასადის მოჯირკეთება ტრავერტინით. მატი ტექსტურა. მარცვივი ნახატი.

ალიუმინის ჯარფანჯარა. ალათები შავი. მატი ფაქტურა. უფერული მინა. არასარკოვანი

კომპოზიტური პანელი. ხის ფაქტურა.

მინის მოაჯრი. ნაწრთობი მინა. გამჭვირვალე. უფერული

ფასადის შიდა სიბრტყე
ღესვა. დეკორატიული ღებვა. RGB - 199.200.202

ფასადის შიდა სიბრტყე
ღესვა. დეკორატიული ღებვა. RGB - 199.200.202

ფასადის მოჯირკეთება ტრავერტინით. მატი ტექსტურა. მარცვივი ნახატი.

+20.405
+19.905
+19.500
+18.300
+18.000
+15.000
+14.700
+11.700
+11.400
+8.400
+8.100
+3.300
15,000
435.50
435.70
435.50
435.50

+20.405
+19.900
+19.300
+18.605
+18.105
+17.450
+17.000
+16.500
+16.200
+13.200
+12.900
+9.900
+9.600
+6.600
+6.300
+3.300
13,200

±0.000
-0.300
-3.300

დასველების ზონა

ალიუმინის ვიტრაჟი. ალათები შავი. მატი ფაქტურა. უფერული მინა. არასარკოვანი

მონოლითური რკინაბეტონი. უხეში ზედაპირი. ქარგილების ანაბეჭდი

დასველების ზონა

ალიუმინის ვიტრაჟი. ალათები შავი. მატი ფაქტურა. უფერული მინა. არასარკოვანი

მონოლითური რკინაბეტონი. უხეში ზედაპირი. ქარგილების ანაბეჭდი

3,200 | 3,200 | 6,400 | 6,400 | 6,400 | 6,400 | 6,400 | 6,400 | 4,000 | 5,550 | 6,500 | 4,602 | 1,398

ა ბ გ დ ე ვ ზ თ ი კ ლ ა'

პირობითი აღნიშვნა

- არსებული გრუნტის პროფილი
- საპროექტო გრუნტი
- ბლოკის გრუნტით დაფარული ფასადი
- დასაყრელი გრუნტი

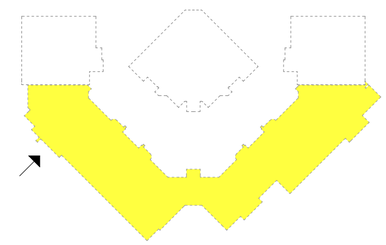

ბლოკი CD ფასადი 1-1
საპროექტო 00=432.50

თბილისი 2024 წ.

ფორმატი A3 დაკვეთა

მისამართი

პირობითი აღნიშვნები

ნახატების აღნიშვნები

მისამართი

თბილისი
დიდუბის სასწავლო-საცდელი მეურნეობა

(ს.ბ. 01.72.14.008.293)

დაკვეთი
მეს ""

სტადია
არქიტექტურა

ნახატის დასახელება

Layout ID | ფურც. 01
სულ 35

მეპრ.	დ. ბებიაშ	ლ.ცინცაძე	გ.ნინოშვილი	ს.ჭოხონელიძე
პასუხისმგებელი				
თანაავტორები	დეზაინერი	არქ. პროექტი	არქ. პროექტი	არქ. პროექტი

მინის მოაჯირი, ნაწრთობი მინა, გამჭვირვალე, უფერული

ფასადის შიდა სიბრტყე
ლესვა, დეკორატიული ღებვა, RGB - 199.200.202

ფასადის მოპირკეთება ტრავერტინით, მატი ტექსტურა, მარტივი ნახატი.

მილაჯადრატით აწყობილი ცხაური, შავი ფერი.

პრომპოზიტური პანელი, ხის ფაქტურა.

ფასადის შიდა სიბრტყე
ლესვა, დეკორატიული ღებვა, RGB - 199.200.202

მინის მოაჯირი, ნაწრთობი მინა, გამჭვირვალე, უფერული

ფასადის შიდა სიბრტყე
ლესვა, დეკორატიული ღებვა, RGB - 199.200.202

მინის მოაჯირი, ნაწრთობი მინა, გამჭვირვალე, უფერული

ალიუმინის ჯარფანჯარა, ალათეები შავი, მატი ფაქტურა, უფერული მინა, არასარკოვანი

ფასადის შიდა სიბრტყე
ლესვა, დეკორატიული ღებვა, RGB - 199.200.202

+20.405
+19.900
+19.500
+18.300
+18.000
+15.000
+14.700
+11.700
+11.400
+8.400
+8.100
+3.300
±0.000
-0.300
-3.300

+18.605
+18.100
+17.900
+14.200
+13.200
+12.900
+9.900
+9.600
+6.600
+6.300
+3.300
+3.022
±0.000
-0.300
-3.300

15,000
13,200
13,500
10,200

435.50
435.50
435.47
435.10
435.00
431.90

დასანგრეული ფოლადის ფერცელი

მონოლითური რკინაბეტონი, უხეში ზედაპირი. ქარგილების ანაბეჭდი

ალიუმინის ვიბრაჯი, ალათეები შავი, მატი ფაქტურა, უფერული მინა, არასარკოვანი

ქვის წყობა, ასიმეტრიული, რელიეფური, რუხი ფერი.

1,150 | 4,850 | 6,500 | 5,550 | 4,000 | 6,400 | 6,400 | 6,400 | 6,400 | 6,400 | 6,400 | 3,200 | 3,200 | 4,600

1 | 1' | 2 | 3 | 4 | 5 | 6 | 7 | 8 | 9 | 10 | 11 | 12 | 13

პირობითი აღნიშვნა

- არსებული გრუნტის პროფილი
- საპროექტო გრუნტი
- ბლოკის გრუნტით დაფარული ფასადი
- CD ბლოკის უხილავი ნაწილი AB ბლოკის მომიჯნავე საფასადე სიბრტყე
- დასაყრელი გრუნტი

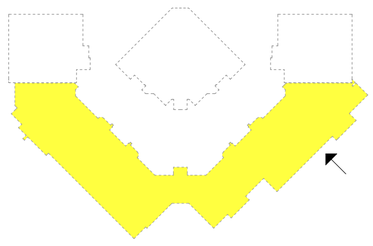

ბლოკი CD ფასადი 2-2
საპროექტო 00=432.50

თბილისი 2024 წ.

ფორმატი A3 დაკვეთა

მისამართი

პირობითი აღნიშვნები

ნაკეთობის აღნიშვნები

მისამართი

თბილისი
დიღომის სანტკვლო-საცხედრო მასპინძლობა

(ს.ე. 01.72.14.008.293)

დაკვეთა

მეს. №

სტადია პროექტირება

ნახაზის დასახელება

Layout ID | ფურც. 01

სულ. 35

მკვლ.	ლ. ცირეკიძე	ბ. ციციშვილი	ს. ჭარხალიანი						
სპეციალისტი									
თანამდებობა	ხელმძღვანელი	არქ. პატრონი	არქ. პატრონი	არქ. პატრონი					

ფასადის შიდა სიბრტყე
ლესვა. დეკორატიული ღებვა. RGB - 199.200.202

ფასადის შიდა სიბრტყე
ლესვა. დეკორატიული ღებვა. RGB - 199.200.202

ფასადის შიდა სიბრტყე
ლესვა. დეკორატიული ღებვა. RGB - 199.200.202

ფასადის ხილული სიბრტყე
ლესვა. დეკორატიული ღებვა. RGB - 199.200.202

ფასადის მოპირკეთება ტრავერტინით, მატი ტექსტურა. მარტივი ნახატი.

მინის მოაჯარი. ნაწრთობი მინა. გამჭვირვალე. უფერული

დეკორატიული დგარი

ალიუმინის ჯარფანჯარა. ალათები შავი. მატი ფაქტურა. უფერული მინა. არასარკოვანი

კომპოზიტური პანელი. ხის ფაქტურა.

ფასადის უხილავი სიბრტყე
ლესვაჯვიშა ცემენტის ხსნარით

+20.405
+19.800
+18.605
+18.300
+18.100
+18.000
+15.000
+14.700
+14.200
+13.200
+12.900
+11.700
+11.400
+9.900
+9.600
+8.400
+8.100
+6.600
+6.300
+3.300
+3.022
+3.000
±0.000
-0.300
-3.300

15.000

ანტისეისმური ნაკერი

435.80
435.98
435.00
435.00
435.50
434.20

ანტისეისმური ნაკერი

E' ბლოკთან დამაკავშირებელი გადასასვლელი

საპროექტო გრუნტთან მიბმის ნიშნული =432.50

ალიუმინის ვიტრაჟი. ალათები შავი. მატი ფაქტურა. უფერული მინა. არასარკოვანი

ტერასების შემომზღუდავი ცხაური. მეტალოპლასტმასი ხის ფაქტურა

მონოლითური რკინაბეტონი. უხეში ზედაპირი. ქარგილების ანაბეჭდი

ფასადის შიდა სიბრტყე
ლესვა. დეკორატიული ღებვა. RGB - 199.200.202

მინის მოაჯარი. ნაწრთობი მინა. გამჭვირვალე. უფერული

4,600 | 3,200 | 3,200 | 6,400 | 6,400 | 6,400 | 6,400 | 6,400 | 6,400 | 4,000 | 5,550 | 6,500 | 4,850 | 1,150

13 12 11 10 9 8 7 6 5 4 3 2 1' 1

პირობითი აღნიშვნა

- არსებული გრუნტის პროფილი
- საპროექტო გრუნტი
- ბლოკის გრუნტით დაფარული ფასადი
- CD ბლოკის უხილავი ნაწილი ანტისეისმურ ნაკერზე
- დასაყრელი გრუნტი

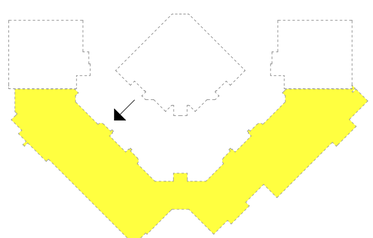

ბლოკი CD ფასადი 3-3
საპროექტო 00=432.50

თბილისი 2024 წ.

ფორმატი A3 დაკვეთა

მისამართი

პირობითი აღნიშვნები

ნაკეთობის აღნიშვნები

მისამართი

თბილისი
ღიღომის სატბაულო-სანდრეთი მიკრორაიონი
(ს.ა. 01.72.14.008.293)

დაკვეთი
შპს ""

სტადია
არქიტექტორი

ნახაზის დასახელება

Layout ID | ფურც. 01
სულ. 35

| | | |

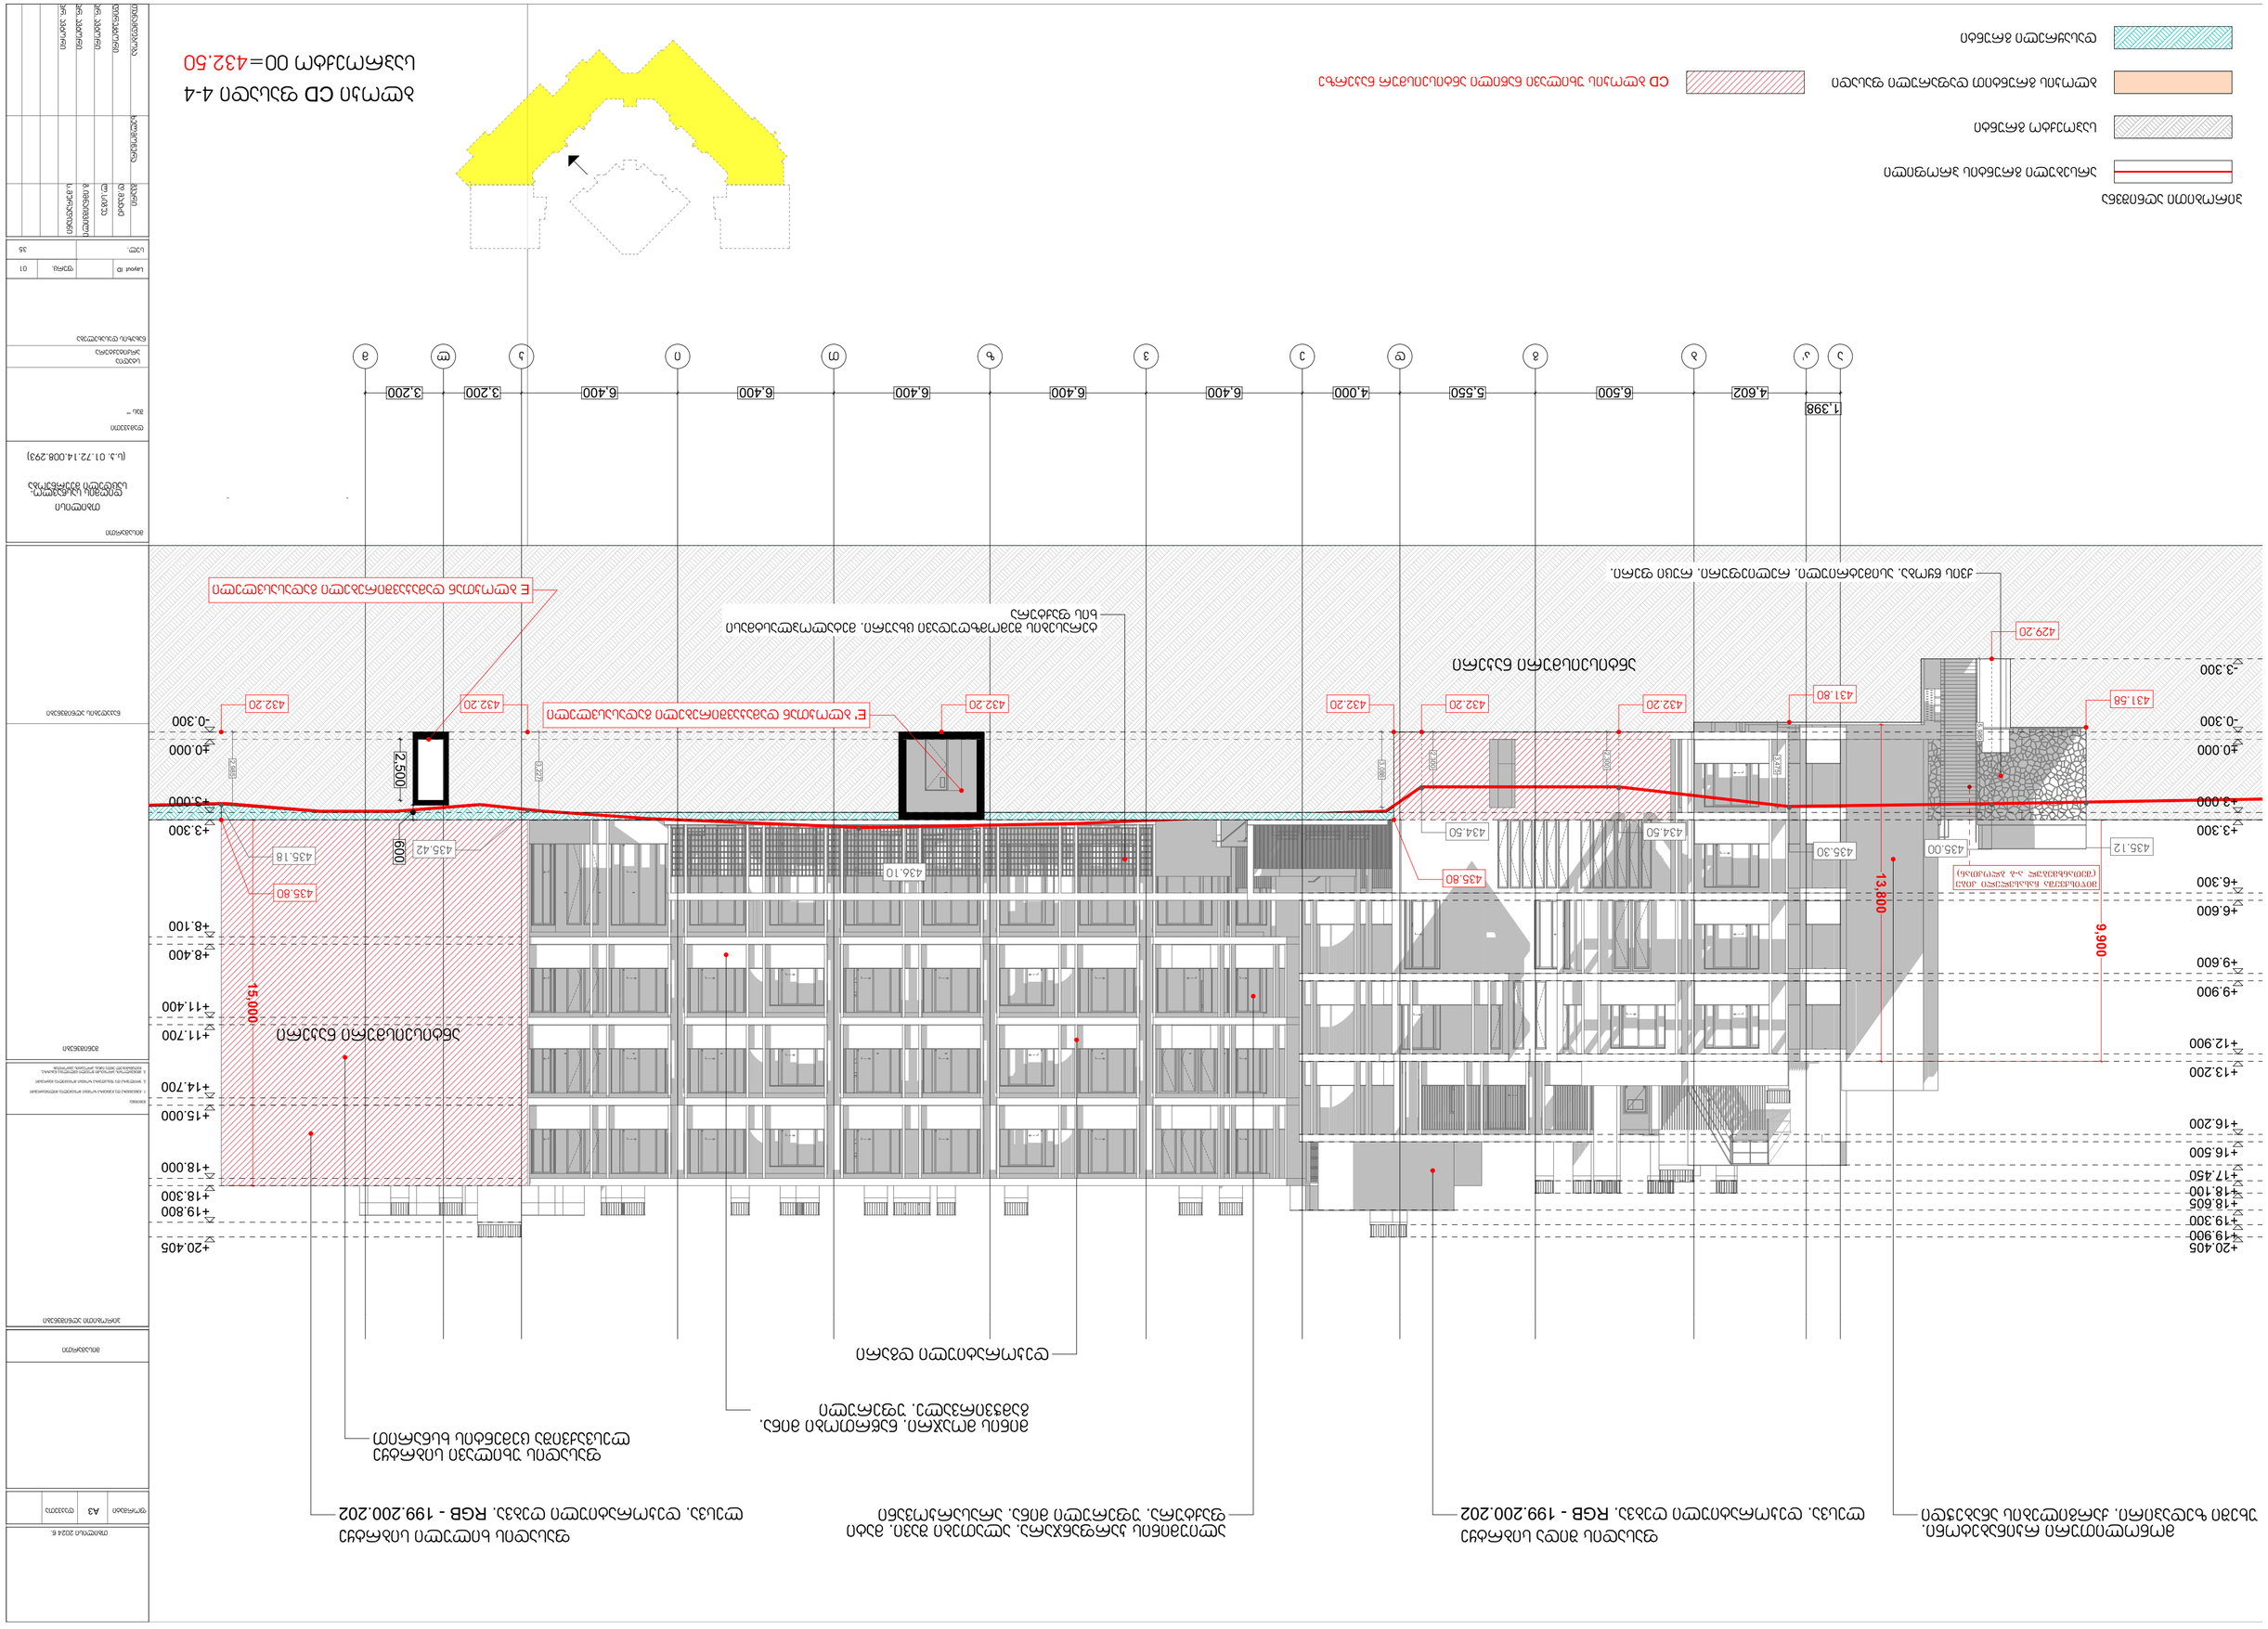










































































































ბლოკი E ფასადი 1-1

სპროექტო 00=432.50

ფასადის შიდა სიბრტყე
ღესვა. დეკორატიული ღებვა. RGB - 199.200.202

ფასადის მოპირკეთება ტრავერტინით. მატი ტექსტურა. მარცვლი ნახატი.

ალიუმინის ჯარფანჯარა. ალათები შავი. მატი ფაქტურა. უფერული მინა. არასარკოვანი ფაქტურა

მინის მოაჯრი. ნაწრთობი მინა. გამჭვირვალე. უფერული

ფასადის შიდა სიბრტყე
ღესვა. დეკორატიული ღებვა. RGB - 199.200.202

ავტოსადგომში შესასვლელი

გრუნტის შემაკავებელი საყრდენი კედელი

+16.610
+15.500
+14.300
+13.200
+12.900
+9.900
+9.600
+6.600
+6.300
+3.300
+3.000
±0.000
-0.300

2,300
14,892
13,200

435.80
434.36
432.30
432.50
433.32
431.66
431.20
430.60
429.45
428.90

696
646
1,257
1,713

საპროექტო გრუნტთან მიბმის ნიშნული =432.50

ფასადის შიდა სიბრტყე
ღესვა. დეკორატიული ღებვა. RGB - 199.200.202

საპროექტო გრუნტთან მიბმის ნიშნული =430.81

შენიშვნა:
ბლოკის გასწვრივ გრუნტის დაყრა მხოლოდ ხდება გზის პროფილის პროცენტული მაჩვენებლის ოპტიმიზაციის მიზნით

5,550 | 5,250 | 5,250

17 | 18 | 19 | 20

პირობითი აღნიშვნა

- არსებული გრუნტის პროფილი
- საპროექტო გრუნტი
- ბლოკის გრუნტით დაფარული ფასადი
- დასაყრელი გრუნტი

თბილისის 2024 წ.

ფორმატი A3 ტექსტურა

მისამართი

პირობითი აღნიშვნები

მინიშვნელობა

ნაკვეთის აღნიშვნები

მისამართი

თბილისი
დიღომის სკვერსა და სანდრო მაჭავარიანის ქუჩებს შორის

(ს.კ. 01.72.14.008.293)

დამკვეთი

შპს "

სტადია პროექტირება

ნახაზის დასახელება

Layout ID | ფურც. 01

სკალ. 35


ბლოკი CD

ალიუმინის პარფანჯარა, ალათები შავი. მატი ფაქტურა. უფერული მინა. არასარეკლავანი ფაქტურა

ფასადის მოჯირკეთება ტრავერტინით. მატი ტექსტურა. მარცვილი ნახატი.

ფასადის შიდა სიბრტყე ლესვა. დეკორატიული ღებვა. RGB - 199.200.202

მინის მოაჯრი. ნაწრთობი მინა. გამჭვირვალე. უფერული

ფასადის შიდა სიბრტყე ლესვა. დეკორატიული ღებვა. RGB - 199.200.202

+16.610
+15.500
+14.300
+13.200
+12.900
+9.900
+9.600
+6.600
+6.300
+3.300
+3.000
±0.000
-0.300

2,300
2,300
9,900

435.80

გრუნტის ტრიანგულაციის რეპერი. სახვრეტი ზედაპირი. ქარხნულის ანაბეჭდი

ბლოკი CD

პირობითი აღნიშვნა

- არსებული გრუნტის პროფილი
- საპროექტო გრუნტი
- ბლოკის გრუნტით დაფარული ფასადი
- დასაყრელი გრუნტი

5,000 | 5,000 | 1,000 | 2,000

ს | რ | ჭ | პ' | პ

ბლოკი E ფასადი 2-2

საპროექტო 00=432.50

თბილისის 2024 წ.

ფორმატი A3 ტექსტურა

მისამართი

პირობითი აღნიშვნები

შენიშვნა

ნაკვეთის ზონირება

მისამართი

თბილისი
დიღომის სასტვლო-სამეურნეო მეურნეობა
(ს.ა. 01.72.14.008.293)

დამკვეთი
შპს "

სპეციალობა
არქიტექტურა

ნახაზის დასახელება

Layout ID | ფურც. 01
სულ. 35

ავტორი | გ. ჩიჩუა
გ.ინსპექტორი | ს. ჭეიშვილი
პროექტის ხელმძღვანელი | დ. ბაბაევ
დამკვეთის წარმომადგენელი | ლ. ალფაიძე
ტექნიკური ზედამხედველი | ლ. ალფაიძე

ბლოკი E ფასადი 2-2

სპრ0ექტო 00=432.50

ბლოკი CD

ალიუმინის ჯარფანჯარა. ალათები შავი. მატი ფაქტურა. უფერული მინა. არასარკოვანი ფაქტურა

ფასადის შიდა სიბრტყე
ღესვა. დეკორატიული ღებვა. RGB - 199.200.202

ფასადის მოპირკეთება ტრავერტინით. მატი ტექსტურა. მარტივი ნახატი.

მინის მოკაკრი. ნაწრთობი მინა. გამჭვირვალე. უფერული

+16.610
+15.500
+14.300
+13.200
+12.900
+9.900
+9.600
+6.600
+6.300
+3.300
+3.000
±0.000
-0.300

2,300
2,300
13,200

435.80
435.00
434.50
433.00
433.00
435.20
432.00
432.23
432.45
430.90
432.50
428.65
432.50
432.50
432.50
432.50

2,800
2,000
2,709
500
500
1,595
1,696
3,345

ბლოკ CD აჳტოსადგომში შესასვლელი

საპრ0ექტო გრუნტთან მიბმის ნიშნული =435.80

საპრ0ექტო გრუნტთან მიბმის ნიშნული =432.50

მონოლითური რკინაბეტონი. უხეში ზედაპირი. ქარგილების ანაბეჭდი

ბლოკი CD

5,000
5,000
1,000
2,000
3,100

ს რ ჭ ჰ' ჰ ო

პირობითი აღნიშვნა

- არსებული გრუნტის პროფილი
- საპოექტო გრუნტი
- ბლოკის გრუნტით დაფარული ფასადი
- დასაყრელი გრუნტი

შენიშვნა:
ბლოკის გასწვრივ გრუნტის დაყრა მხოლოდ ხდება გზის პროფილის პროცენტული მაჩვენებლის ოპტიმიზაციის მიზნით

თბილისის 2024 წ.

ფორმატი A3 ტაბლეტა

მისამართი

პირობითი აღნიშვნები

მენიშვნები

ნაკვთების აღნიშვნები

მისამართი

თბილისი
(ს.პ. 01.72.14.008.293)

დამკვეთი
შპს "

სტადია
პროექტირება

ნახატის დასახელება

Layout ID ფურც. 01
სულ. 35

ფასადის მოპირკეთება ტრავერტინით. მატი ტექსტურა. მარტივი ნახატი.

ფასადის შიდა სიბრტყე
ლესვა. დეკორატიული ღებვა. RGB - 199.200.202

ფასადის შიდა სიბრტყე
ლესვა. დეკორატიული ღებვა. RGB - 199.200.202

+16.610
+15.500
+14.300
+13.200
+12.900
+9.900
+9.600
+6.600
+6.300
+3.300
+3.000
±0.000
-0.300

9,900

2,300

ანტისეისმური ნაკერი

435.80
435.00
600
435.00
436.00
436.00

2,500
2,500
2,537
6,799

432.50
432.50
432.00
429.20

CD ბლოკის მიწისქვეშა ავტოსადგომში შემავალი მიწისქვეშა გვირაბი

CD ბლოკთან დამაკავშირებელი გადასასვლელი

პირობითი აღნიშვნა

- არსებული გრუნტის პროფილი
- საპროექტო გრუნტი
- ბლოკის გრუნტით დაფარული ფასადი
- დასაყრელი გრუნტი

E ბლოკის უხილავი ნაწილი ანტისეისმურ ნაკერზე

5,250 | 5,250 | 5,550

20 | 19 | 18 | 17

ბლოკი E ფასადი 3-3

საპროექტო 00=432.50

თბილისი 2024 წ.

ფორმატი A3 ტაბულა

მისამართი

პირობითი აღნიშვნები

მინაშენის აღნიშვნები

მისამართი

თბილისი


(ს.ა. 01.72.14.008.293)

დამკვეთი

პროექტირების ეტაპი

სახელი

ნახაზის დასახელება

Layout ID | ფურც. 01

სულ. 35

ფოლადის მილკვადრატის ცხაურები
ფერი - შავი, RGB - 0.0.0.

ბლოკი CD

მინის მოაჯრი, ნაწრთობი მინა, გამჭვირვალე, უფერული

ალიუმინის ჯარფანჯარა, ალათები შავი, მატი ფაქტურა, უფერული მინა, არასარკოვანი ფაქტურა

ფასადის მოპირკეთება ტრავერტინით, მატი ტექსტურა, მარტივი ნახატი.

+16.610
+15.500
+14.300
+13.200
+12.900
+9.900
+9.600
+6.600
+6.300
+3.300
+3.000
±0.000
-0.300

2,300
2,300
9,900
14,892

435.50
435.00
434.40
433.00
431.50
430.81
430.55
429.20
429.20
429.00
428.03
427.94

2,766
3,173

დახრილი ფერდობი

მოწოლითური რკინაბეტონი, უხეში ზედაპირი, კარგისების ანაბეჭდი

საპროექტო გრუნტთან მიბმის ნიშნული =430.81

ბლოკი

3,100 | 2,000 | 1,000 | 5,000 | 5,000

ო | ჰ | ჰ' | ჭ | რ | ს

პირობითი აღნიშვნა

- არსებული გრუნტის პროფილი
- საპროექტო გრუნტი
- ბლოკის გრუნტით დაფარული ფასადი
- დასაყრელი გრუნტი

ბლოკი E ფასადი 4-4
საპროექტო 00=432.50

თბილისის 2024 წ.

ფორმატი A3 ტაიპოლოგია

მისამართი

პირობითი აღნიშვნები

მინაშენები

ნაკვეთის აღნიშვნები

მისამართი

თბილისი
(ს.პ. 01.72.14.008.293)

დამკვეთი
შპს "

სტადია პროექტირება
ნახატის დასახელება

Layout ID | ფურც. 01
სულ: 35


ბლოკი ' ფასადი 1-1

საპროექტო 00=432.50

პირობითი აღნიშვნა

- არსებული გრუნტის პროფილი
- საპროექტო გრუნტი
- ბლოკის გრუნტით დაფარული ფასადი
- გრუნტის ქვეშ მოქცეული ფასადის კონტური

ალიუმინის ჯარფანჭარა, ალათეები შავი, მატი
ფაქტურა, უფერული მინა, არასარეკლავანი ფაქტურა

ფასადის მოპირკეთება ტრავერტინით,
მატი ტექსტურა, მარტივი ნახატი.

ფასადის შიდა სიბრტყე
ლესვა, დეკორატიული ღებვა, ღGB - 199.200.202

15 მეტრიანი სიმაღლის მეზღუდვა

ბლოკი ჩD

მინის მოაჯრი, ნაწრთობი მინა,
გამჭვირვალე, უფერული

+7.605
+7.100
+6.600
+6.300
+3.300
+3.000
±0.000
-0.300
-3.300
-3.600
-6.600
-6.900

პარაპეტი

ფასადის შიდა სიბრტყე
ლესვა, დეკორატიული ღებვა, ღGB - 199.200.202

არაექსპლოატირებადი
გრძელი სახურავი

2,300
1,100
3,800
8,700
15.000

435.12
434.1
435.77
430.38
428.90
427.35
428.00
429.50
427.10
427.10
429.00

გრუნტი

76.55 მ²

საპროექტო გრუნტთან მიბმის ნიშნული =425.90

საპროექტო გრუნტთან მიბმის ნიშნული =425.90

6,500
4,600
6,400

10
9
8
7

ბლოკი ჩD

თბილისი 2024 წ.

ფორმატი A3 დოკუმენტი

მისამართი

პირობითი აღნიშვნები

ნაკვეთის აღნიშვნები

მისამართი

თბილისი
(ს.კ. 01.72.14.008.293)

დამკვეთი
შპს "

სამუშაოს
პროექტირება

ნახაზის დასახელება

სულ		ფურც.	01
სულ.			35


პირობითი აღნიშვნა

არსებული გრუნტის პროფილი

საპროექტო გრუნტი

ბლოკის გრუნტით დაფარული ფასადი

გრუნტის ქვეშ მოქცეული ფასადის კონტური

ბლოკი ' ფასადი 2-2

საპროექტო 00=432.50

15 მეტრიანი სიმაღლის შეზღუდვა

გრუნტი

+7.605

+7.100

+6.600

+6.300

+3.300

+3.000

±0.000

-0.300

-3.300

-3.600

-6.600

-6.900

435.50

435.81

436.00

პარაპეტი

არექსპლოატირებადი გრძელი საბარავი

15.000

1.100

2.300

3.300

6.600

6.500

429.00

429.38

283.69 მ^2

საპროექტო გრუნტთან მიბმის ნიშნული =425.90

საპროექტო გრუნტთან მიბმის ნიშნული =425.90

6,500

4,600

6,400

AY

Ad

BA

BB

თბილისი 2024 წ.

ფორმატი A3 ტაბლეტი

მისამართი

პირობითი აღნიშვნები

მინაშენები

ნაკვეთის ზღვრები

მისამართი

თბილისი

დიღომის სასწავლო-სამეცნიერო მეურნეობა

(ს.კ. 01.72.14.008.293)

ფლობის

მფლ. "

სამუშაოს დასახელება

ნახაზის დასახელება

სამუშაოს ნომერი 01

ფურც. 35

პირობითი აღნიშვნა

არსებული გრუნტის პროფილი

საპროექტო გრუნტი

ბლოკის გრუნტით დაფარული ფასადი

გრუნტის ქვეშ მოქცეული ფასადის კონტური

ბლოკი ' ფასადი 3-3

საპროექტო 00=432.50

15 მეტრიანი სიმაღლის შეზღუდვა

+7.605
+6.600
+7.100
+6.300
+3.300
+3.000
±0.000
-0.300
-3.300
-3.600
-6.600
-6.900

3,300

436.00

გრუნტი

435.81

2,300

1,100

პარაპეტი

435.25

არაექსპლოატირებადი
ბრტყელი სახურავი

15,000

434.1

6,600

5,872

საპროექტო გრუნტთან მიბმის ნიშნული =435.80

429.39

გრუნტი

284.38 მ²

საპროექტო გრუნტთან მიბმის ნიშნული =425.90

საპროექტო გრუნტთან მიბმის ნიშნული =425.90

6,400
4,600
6,500

7
8
9
10

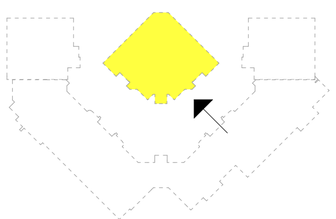

თბილისი 2024 წ.

ფორმატი A3 ტირაჟი

მისამართი

პირობითი აღნიშვნები

ნაკვეთის აღნიშვნები

მესაკუთრე

თბილისი
(ს.კ. 01.72.14.008.293)

ტიპიური
მას: –

სამუშაოს
პროექტირება

ნახაზის დასახელება

სტადია | ფურც. 01
სულ. 35


ბლოკი ჩD

პირობითი აღნიშვნა

არსებული გრუნტის პროფილი

საპროექტო გრუნტი

ბლოკის გრუნტით დაფარული ფასადი

გრუნტის ქვემ მოქცეული ფასადის კონტური

ფასადის შიდა სიბრტყე
ლესვა. დეკორატიული ღებვა. ღGB - 199.200.202

ფასადის მოპირკეთება ტრავერტინით.
მატი ტექსტურა. მარტივი ნახატი.

მინის მოაჯრი. ნაწრთობი მინა.
გამჭვირვალე. უფერული

ბლოკი ' ფასადი 4-4

საპროექტო 00=432.50

15 მეტრიანი სიმაღლის შეზღუდვა

ალიუმინის ჯარფანჯარა. ალათები შავი. მატი
ფაქტურა. უფერული მინა. არასარკოვანი ფაქტურა

პარაპეტი

ფასადის შიდა სიბრტყე
ლესვა. დეკორატიული ღებვა. ღGB - 199.200.202

+7.605
+7.100
+6.600
+6.300
+3.300
+3.000
±0.000
-0.300
-3.300
-3.600
-6.600
-6.900

436.00
435.12
434.10
432.00
429.50
429.50
428.89
428.83
427.10
427.10

2,300
1,100
4.000
15.000
8,700

75.96 მ²

გრუნტი

საპროექტო გრუნტთან მიბმის ნიშნული =425.90

საპროექტო გრუნტთან მიბმის ნიშნული =425.90

6,400
4,600
6,500

BB
BA
Ad
AY

ბლოკი ჩD

თბილისი
(ს.კ. 01.72.14.008.293)

ბლოკი "

ბლოკი

პირობითი აღნიშვნა

არსებული გრუნტის პროფილი

საპროექტო გრუნტი

ბლოკის გრუნტით დაფარული ფასადი

გრუნტის ქვეშ მოქცეული ფასადის კონტური

15 მეტრიანი სიმაღლის შეზღუდვა

ბლოკი ' ფასადი 4-4
ფრონტალური ხედი
საპროექტო 00=432.50

+7.605
+7.100
+6.600
+6.300
+3.300
+3.000
±0.000
-0.300
-3.300
-3.600
-6.600
-6.900

პარაპეტი
არექსპლოატირებადი ბრტყელი სახურავი
1,100
2,300
15.000
10,100
5,696
გრუნტი
76.54მ 2
427.10
430.32

საპროექტო გრუნტთან მიბმის ნიშნული =425.90

35,412

ე-2
ე-1

ბლოკი "

თბილისი 2024 წ.

ფორმატი A3 დაკვეთა

მისამართი

პირობითი აღნიშვნები

გეგმები

ნაკვეთის ზღვრები


დასახელება მაკ "

სათაური არქიტექტურა

ნახაზის დასახელება

სტად. დერგ. 01

ფურც. 35


ბლოკი E" ფასადი 1-1

საპროექტო 00=432.50

ვერტიკალური აღნიშვნა

- არსებული გრუნტის პროფილი
- საპროექტო გრუნტი
- ბლოკის გრუნტით დაფარული ფასადი
- გრუნტის ქვეშ მოქცეული ფასადის კონტური

ფოლადის მილჯვადრატის ცხაურები
ფერი - შავი. RGB - 0.0.0.

ფასადის შიდა სიბრტყე
ლესვა. დეკორატიული ღებვა. RGB - 199.200.202

მინის მოაჯრი. ნაწრთობი მინა. გამჭვირვალე. უფერული

ალიუმინის პარფანჯარა. ალათები შავი. მატი
ფაქტურა. უფერული მინა. არასარკოვანი ფაქტურა

ფასადის მოპირკეთება ტრავერტინით.
მატი ტექსტურა. მარტივი ნახატი.

ბლოკი CD

ბლოკი CD

+6.600
+6.300
+3.300
+3.000
±0.000
-0.300
-3.300
-3.600
-6.600
-6.900

435.00
435.00
434.52
432.50
428.76
425.90

1,280
9,900
15,000

107.09 m²

საპროექტო გრუნტთან მიბმის ნიშნული =434.50

საპროექტო გრუნტთან მიბმის ნიშნული =425.90

5,000 | 5,000 | 1,100 | 2,000 | 3,100

ს | რ | ქ | ქ' | ჰ | ო

თბილისის 2024 წ.

ფორმატი A3 ოდენობა

მისამართი

ჰორიზონტის აღნიშვნები

მენიშვნები

ნაკვეთის ჯგნიშვნები

მისამართი
თბილისი
დიღომის სასწავლო-სამეცნიერო მეურნეობა
(ს.ა. 01.72.14.008.293)

დებულება
შპს "

სპეციალობა
არქიტექტურა

ნახაზის დასახელება

Layout ID | ფურც. 01
სულ. 35


ბლოკი E" ფასადი 2-2

საპროექტო 00=432.50

ჰორიზონტი ალნიშვნა

- არსებული გრუნტის პროფილი
- საპროექტო გრუნტი
- ბლოკის გრუნტით დაფარული ფასადი
- E" ბლოკის უხილავი ნაწილი ანტისეისმურ ნაპერზე

გრუნტის ქვეშ მოქცეული შენობის კონტური

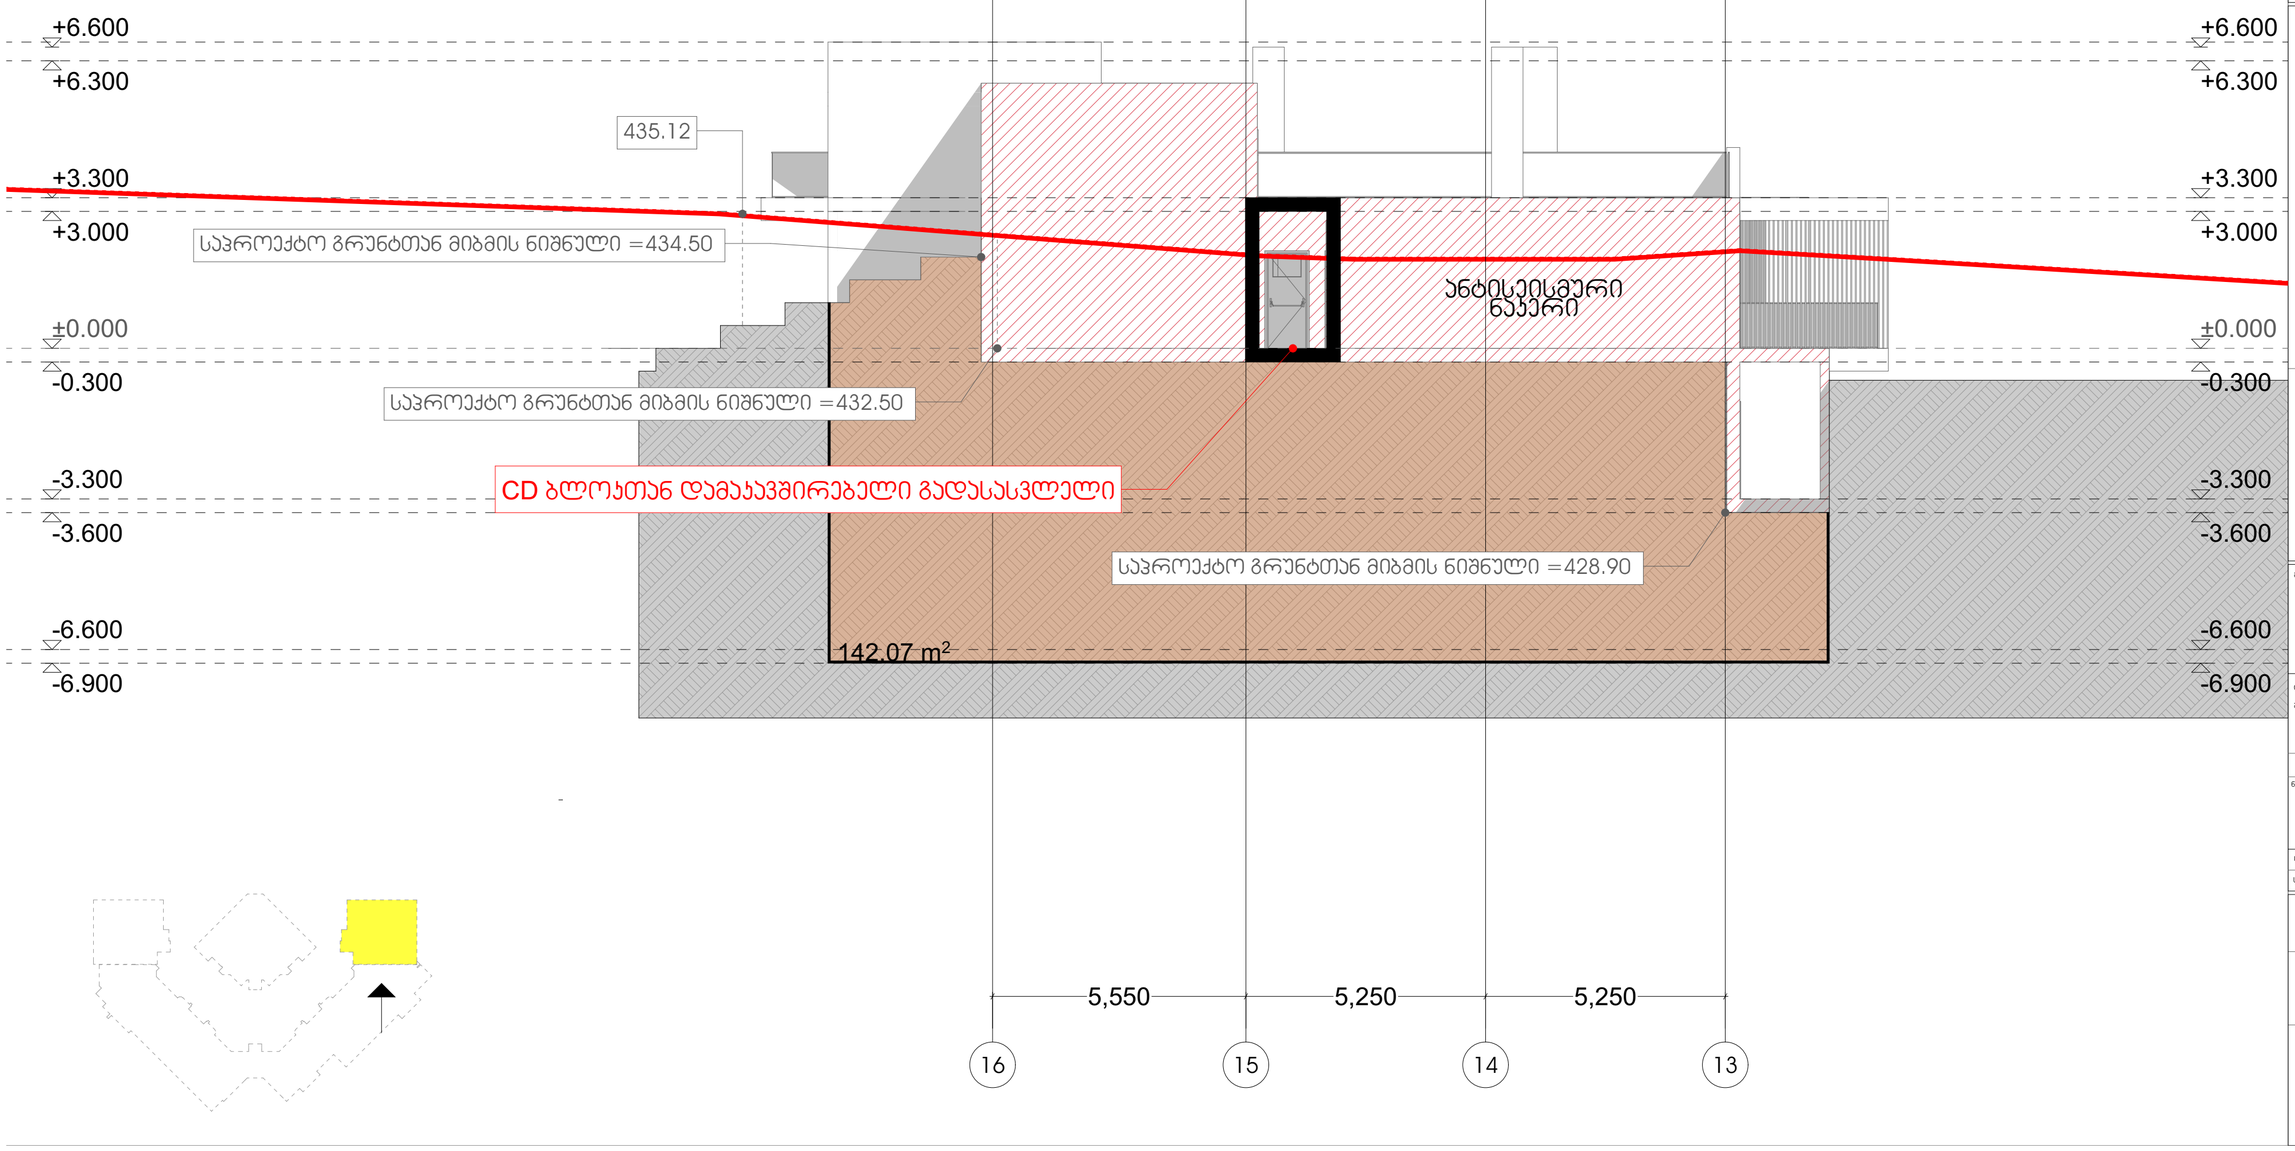

მაისი 2024 წ.

ფორმატი	A3	ტექსტი	

მისამართი

ჰორიზონტის აღნიშვნები

შენიშვნა

ნაკვეთის აღნიშვნები

მისამართი

თბილისი

(ს.კ. 01.72.14.008.293)

დამკვეთი

შპს "

სპეციალობა
არქიტექტურა

ნახაზის დასახელება

Layout ID		ფურც.	01
სულ:			35

ხელმძღვანელი	ლ. ცაბაძე	
გეოლოგიური ნაწილის ხელმძღვანელი	ლ. ცაბაძე	
პროექტ

ჰორიზონტი ალნიშვნა

არსებული გრუნტის პროფილი

საპროექტო გრუნტი

ბლოკის გრუნტით დაფარული ფასადი

გრუნტის ქვეშ მოქცეული შენობის კონტური

ბლოკი E" ფასადი 3-3

საპროექტო 00=432.50

მინის მოაჯირი, ნაწრთობი მინა, გამჭვირვალე, უფერული

ალიუმინის პარფანჯარა, ალათები შავი, მატი ფაქტურა, უფერული მინა, არასარკოვანი ფაქტურა

ფასადის შიდა სიბრტყე ლესვა, დეკორატიული ღებვა, RGB - 199.200.202

ფასადის მოჯირკეთება ტრავერტინით, მატი ტექსტურა, მარტივი ნახატი.

+6.600
+6.300
+3.300
+3.000
±0.000
-0.300
-3.300
-3.600
-6.600
-6.900

435.12
434.10
428.50
1,300
9,900
83.98 m²

საპროექტო გრუნტთან მიბმის ნიშნული =432.50

საპროექტო გრუნტთან მიბმის ნიშნული =425.90

3,100 | 2,000 | 1,100 | 5,000 | 5,000

ო | პ | პ' | ჟ | რ | ს

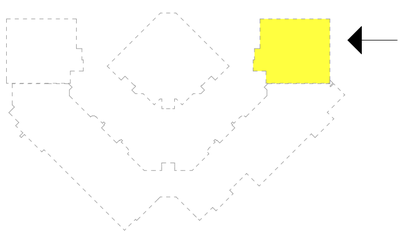

თბილისის 2024 წ.

ფორმატი A3 ტაკვეთა

მისამართი

ჰორიზონტის ალნიშვნები

მენიშვნები

ნაკვეთის ალნიშვნები

მისამართი

თბილისი
(ს.კ. 01.72.14.008.293)

დამკვეთი

შპს "

სტადია
პროექტირება

ნახაზის დასახელება

Layout ID | ფურც. 01
სულ. 35


ბლოკი E" ფასადი 4-4

საპროექტო 00=432.50

ჰორიზონტი აღნიშვნა

არსებული გრუნტის პროფილი

საპროექტო გრუნტი

ბლოკის გრუნტით დაფარული ფასადი

მინის მოაჯრი, ნაწრთობი მინა, გამჭვირვალე, უფერული

ალიუმინის ჯარფანჯარა, ალათები შავი, მატი ფაქტურა, უფერული მინა, არასარჩოვანი ფაქტურა

ფასადის შიდა სიბრტყე
ღესვა, დეკორატიული ღებვა, RGB - 199.200.202

ფასადის შიდა სიბრტყე
ღესვა, დეკორატიული ღებვა, RGB - 199.200.202

ფასადის მოპირკეთება ტრავერტინით, მატი ტექსტურა, მარტივი ნახატი.

+6.600
+6.300
+3.300
+3.000
±0.000
-0.300
-3.300
-3.600
-6.600
-6.900

9,900

6,600

429.82
428.95
428.18
427.50
427.00

საპროექტო გრუნტთან მიბმის ნიშნული =425.90

საპროექტო გრუნტთან მიბმის ნიშნული =425.90

5,250 | 5,250 | 5,550

13 | 14 | 15 | 16

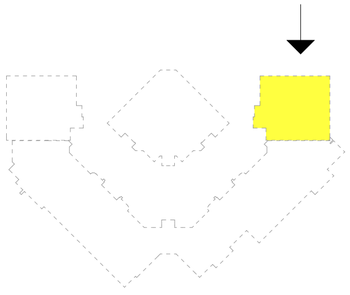

თბილისის 2024 წ.

ფორმატი A3 ფაილის

მისამართი

ჰორიზონტის აღნიშვნები

მენიშვნები

ნაკვეთის აღნიშვნები

მისამართი

თბილისი
დიღომის სასწავლო-სამეცნიერო მეურნეობა

(ს.ს. 01.72.14.008.293)

დამკვეთი

მეს "

სპეციალობა
არქიტექტურა

ნახაზის დასახელება

Layout ID | ფურც. 01
სულ. 35

შემსრულებელი	ლ. ცაბაძე	
კონსულტანტი		
თანამონაწილე		
ხელმძღვანელი	ლ. ცაბაძე	
გ.ინსპექტორი		
ს.ჯგუფის უფ.		

ბლოკი E' ფასადი 1-1

საპროექტო 00=432.50

ჰორიზონტი ალნიშვნა

- არსებული გრუნტის პროფილი
- საპროექტო გრუნტი
- ბლოკის გრუნტით დაფარული ფასადი
- გრუნტის ქვეშ მოქცეული ფასადის კონტური
- ფასადის ხილული ნაწილი

ალიუმინის ჯარფანჯარა. ალათები შავი. მატი ფაქტურა. უფერული მინა. არასარკოვანი ფაქტურა

მინის მოაჯრი. ნაწრთობი მინა. გამჭვირვალე. უფერული

ფასადის მოჯირკეთება ტრავერტინით. მატი ტექსტურა. მარტივი ნახატი.

ფასადის შიდა სიბრტყე
ღესვა. დეკორატიული ღებვა. RGB - 199.200.202

ბლოკი CD

ფასადის შიდა სიბრტყე
ღესვა. დეკორატიული ღებვა. RGB - 199.200.202

+7.605
+7.100
+6.600
+6.300
+3.300
+3.000
±0.000
-0.300
-3.300
-3.600
-6.600
-6.900

435.77
435.12
434.1
430.38
428.90
428.00
427.35
429.50
427.10
427.10
429.00

8,700
3,800

76.55 m²

საპროექტო გრუნტთან მიბმის ნიშნული =425.90

საპროექტო გრუნტთან მიბმის ნიშნული =425.90

6,500
4,600
6,400

10
9
8
7

ბლოკი CD

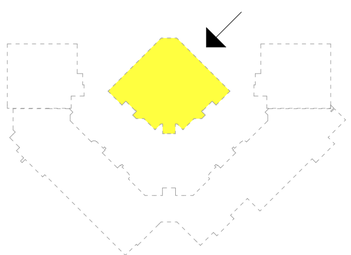

თბილისის 2024 წ.

ფორმატი A3 ტექსტურა

მისამართი

ჰორიზონტის ალნიშვნები

მენიშვნები

ნაკვეთის ზღვრების ალნიშვნები

მისამართი

თბილისი
(ს.ს. 01.72.14.008.293)

დამკვეთი
შპს "

სტადია
პროექტირება

ნახაზის დასახელება

Layout ID | ფურც. 01
სულ. 35


ბლოკი E' ფასადი 2-2

საპროექტო 00=432.50

ჰორიზონტი ალნიშვნა

- არსებული გრუნტის პროფილი
- საპროექტო გრუნტი
- ბლოკის გრუნტით დაფარული ფასადი
- გრუნტის ქვეშ მოქცეული ფასადის კონტური
- ფასადის ხილული ნაწილი

+7.605
+7.100
+6.600
+6.300
+3.300
+3.000
±0.000
-0.300
-3.300
-3.600
-6.600
-6.900

435.50
435.81
436.00
429.00
429.38
6,600
6,500
3,300
283.69 m²

საპროექტო გრუნტთან მიბმის ნიშნული =425.90

საპროექტო გრუნტთან მიბმის ნიშნული =425.90

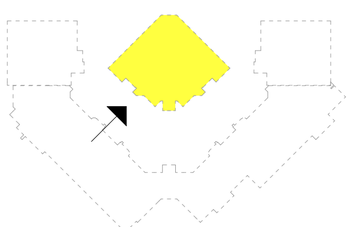

6,500 | 4,600 | 6,400

AY | Ad | BA | BB

თბილისი 2024 წ.

ფორმატი A3 ტექსტი

მისამართი

ჰორიზონტის აღნიშვნები

მონიშნული

ნაკვეთის აღნიშვნები

მისამართი

თბილისი

(ს.ს. 01.72.14.008.293)

დამკვეთი

პროექტის
ხელმძღვანელი

ნახაზის დასახელება

Layout ID | ფურც. 01
სულ. 35


ბლოკი E' ფასადი 3-3

საპროექტო 00=432.50

ჰორიზონტი აღნიშვნა

- არსებული გრუნტის პროფილი
- საპროექტო გრუნტი
- ბლოკის გრუნტით დაფარული ფასადი
- გრუნტის ქვეშ მოქცეული ფასადის კონტური
- ფასადის ხილული ნაწილი

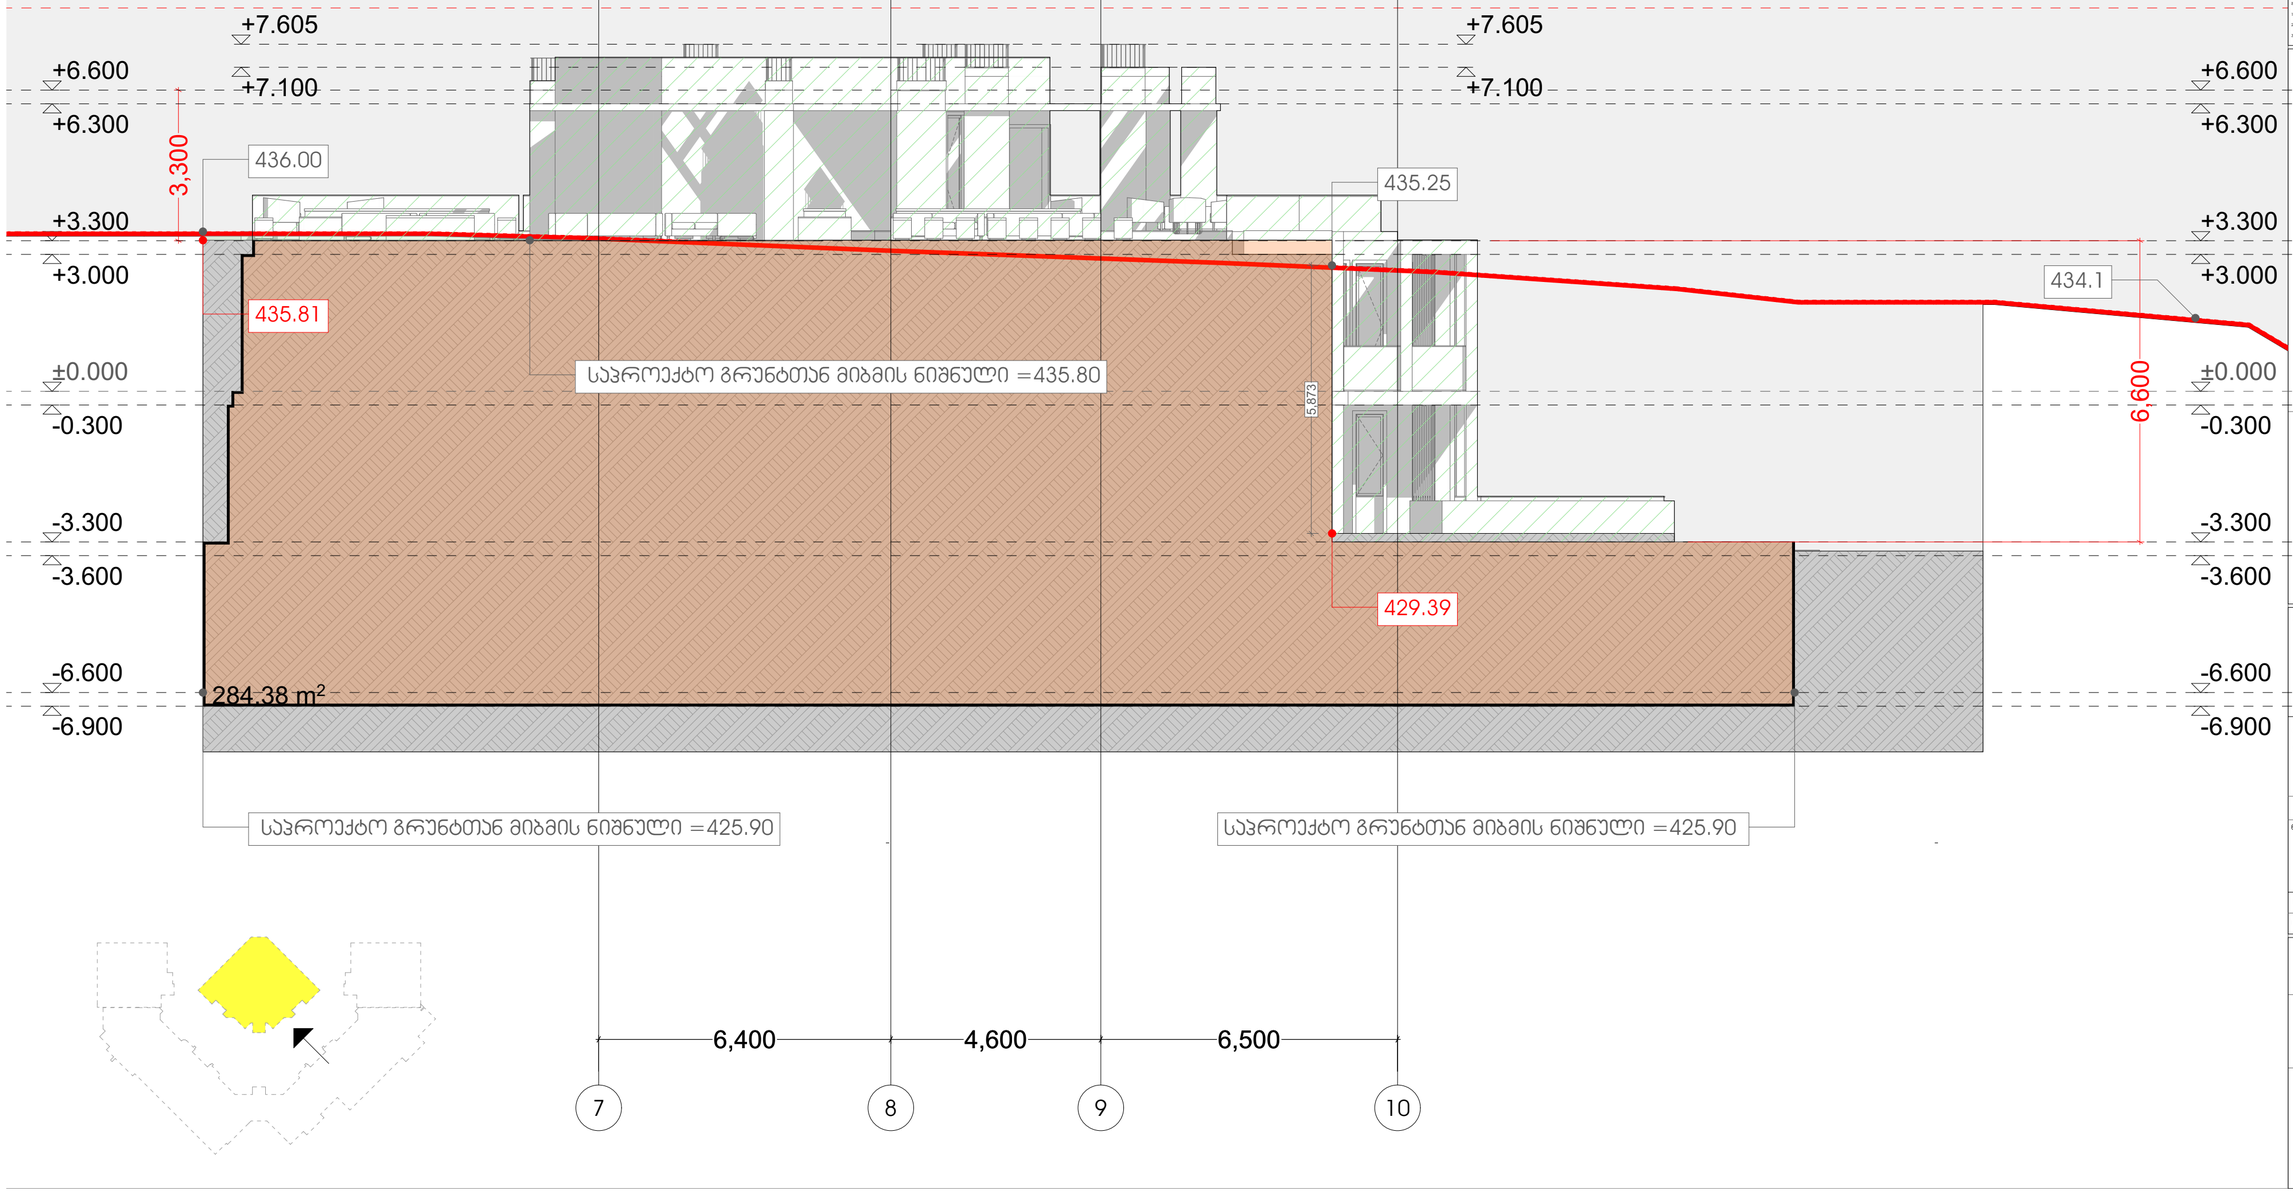

მაისი 2024 წ.

ფორმატი A3 ტექსტი

მისამართი

ჰორიზონტის აღნიშვნები

მინიშნებები

ნაკვეთის აღნიშვნები

მისამართი

თბილისი
დიღომის სასწავლო-საცდელი მეურნეობა
(ს.კ. 01.72.14.008.293)

დამკვეთი

პროექტის ხელმძღვანელი

ნახაზის დასახელება

Layout ID | ფურც. 01

სულ 35

მთავარი არქიტექტორი					
დამატებითი					
პროექტის ხელმძღვანელი					
პროექტის ხელმძღვანელი					
პროექტის ხელმძღვანელ

ბლოკი E' ფასადი 4-4

საპროექტო 00=432.50

ბლოკი CD

ჰორიზონტი ალნიშვნა

არსებული გრუნტის პროფილი

საპროექტო გრუნტი

ბლოკის გრუნტით დაფარული ფასადი

გრუნტის ქვეშ მოქცეული ფასადის კონტური

ფასადის ხილული ნაწილი

ფასადის შიდა სიბრტყე
ლესვა. დეკორატიული ღებვა. RGB - 199.200.202

ფასადის მოპირკეთება ტრავერტინით. მატი ტექსტურა. მარტივი ნახატი.

მინის მოაჯრი. ნაწრთობი მინა. გამჭვირვალე. უფერული

ალიუმინის ჯარფანჯარა. ალათები შავი. მატი ფაქტურა. უფერული მინა. არასარკოვანი ფაქტურა

ფასადის შიდა სიბრტყე
ლესვა. დეკორატიული ღებვა. RGB - 199.200.202

+7.605
+7.100
+6.600
+6.300
+3.300
+3.000
±0.000
-0.300
-3.300
-3.600
-6.600
-6.900

436.00
4.000
8,700

საპროექტო გრუნტთან მიბმის ნიშნული =425.90

საპროექტო გრუნტთან მიბმის ნიშნული =425.90

6,400
4,600
6,500

BB
BA
Ad
AY

ბლოკი CD

თბილისის 2024 წ.

ფორმატი A3 ტაიპოლოგია

მისამართი

ჰორიზონტის ალნიშვნები

ნაგებობის ალნიშვნები

მისამართი
თბილისი
(ს.ე. 01.72.14.008.293)

დამკვეთი
შპს "

სტადია პროექტირება
ნახატის დასახელება

Layout ID ფურც. 01
სულ. 35

შემსრულებელი	ხელმოწერა	ფამილია	ხელმოწერის ნიმუში
არქიტექტორი			
კონსტრუქციული ნაწილი			
ინჟინერ-კონსტრუქტორი			
ინჟ. სპეციალობა			
ინჟ. სპეციალობა			

◀ ბლოკი E"

ბლოკი E ▶

ჰორიზონტი ალნიშვნა

არსებული გრუნტის პროფილი

საპროექტო გრუნტი

ბლოკის გრუნტით დაფარული ფასადი

გრუნტის ქვეშ მოქცეული ფასადის კონტური

ფასადის ხილული ნაწილი

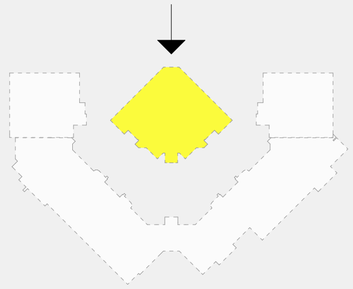

ბლოკი E' ფასადი 4-4
ფრონტალური ხედი
საპროექტო 00=432.50

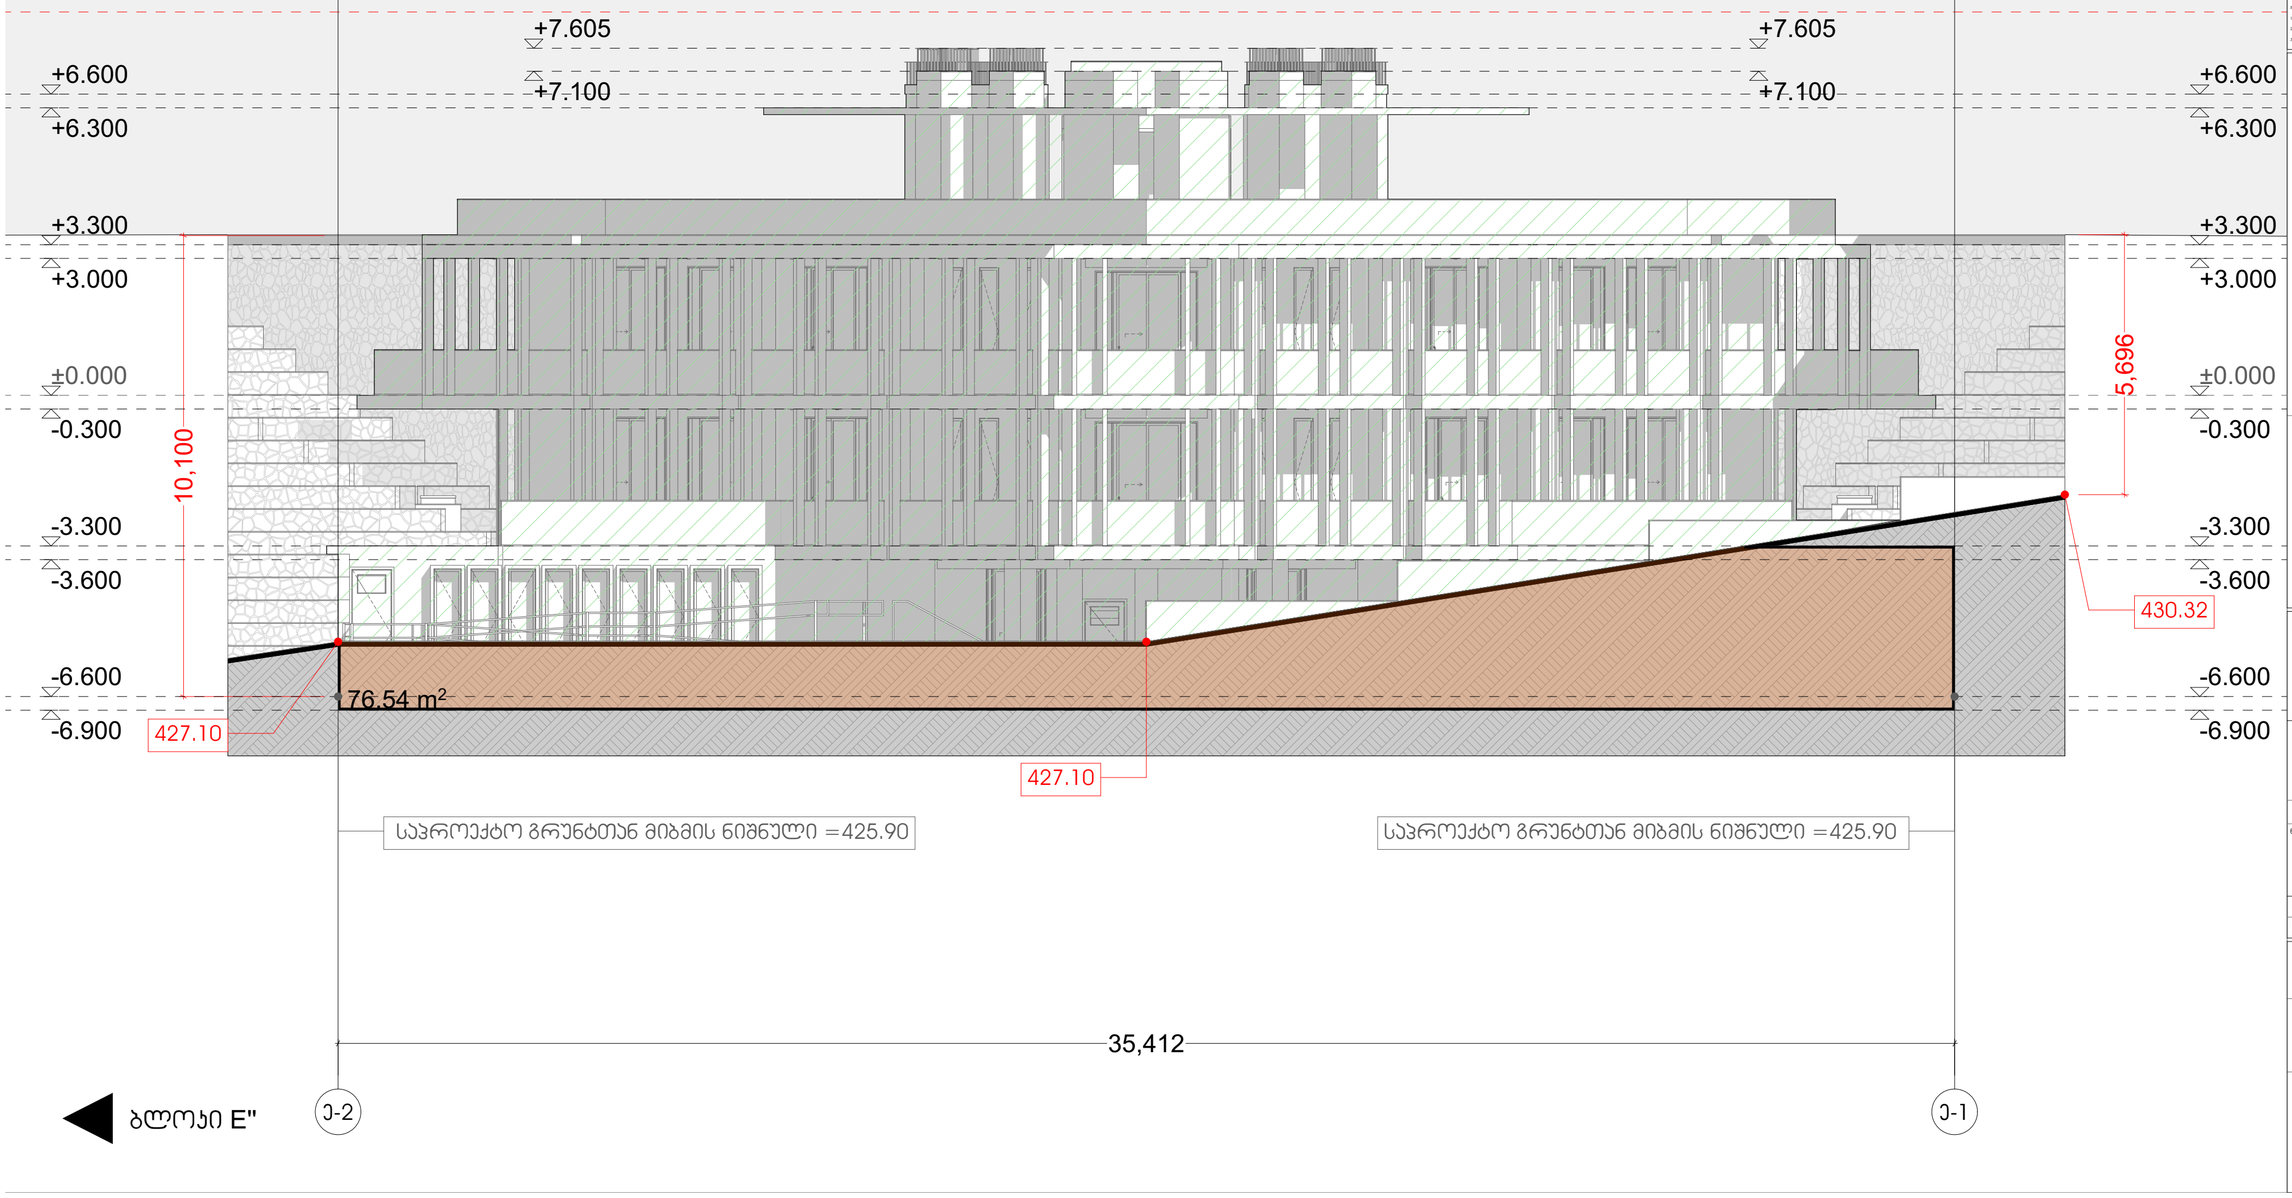

თბილისი 2024 წ.

ფორმატი A3 ტექსტი

მისამართი

ჰორიზონტის აღნიშვნები

მინიშნებები

ნაკვეთის აღნიშვნები

მისამართი

თბილისი
(ს.ა. 01.72.14.008.293)

დამკვეთი

შპს "

სავალი პროექტირება

ნახაზის დასახელება

Layout ID | ფურც. 01
სულ. 35

მთავარი არქიტექტორი	ზ. ჭანტურია	
დირექტორი	ლ. ალავიძე	
პროექტის ხელმძღვანელი	გ. ბერიშვილი	
პროექტის ხელმძღვანელი	ს. ფრანგიშვილი	
პროექტის ხელმძღვანელი	ნ. ჯაფარიძე	
პროექტის ხელმძღვანელი	ლ. ჯაფარიძე	
პროექტის ხელმძღვანელი	ლ. ჯაფარიძე	

ბლოკი E" ფასადი 1-1

საპროექტო 00=432.50

ჰორიზონტი აღნიშვნა

- არსებული გრუნტის პროფილი
- საპროექტო გრუნტი
- ბლოკის გრუნტით დაფარული ფასადი
- გრუნტის ქვეშ მოქცეული ფასადის კონტური
- ფასადის ხილული ნაწილი

ფოლადის მილჯავდრატის ცხაურები
ფერი - შავი. RGB - 0.0.0.

ფასადის შიდა სიბრტყე
ლესვა. დეკორატიული ღებვა. RGB - 199.200.202

მინის მოაჯრი. ნაწრთობი მინა. გამჭვირვალე. უფერული

ბლოკი CD ▶

ალიუმინის პარფანჯარა. ალუმები შავი. მატი
ფაქტურა. უფერული მინა. არასარკოვანი ფაქტურა

ფასადის მოპირკეთება ტრავერტინით.
მატი ტექსტურა. მარტივი ნახატი.

+6.600
+6.300
+3.300
+3.000
±0.000
-0.300
-3.300
-3.600
-6.600
-6.900

435.00
435.00
434.52
432.50
428.76
1,280
9,900
15,000
107.09 m²

საპროექტო გრუნტთან მიბმის ნიშნული =434.50

საპროექტო გრუნტთან მიბმის ნიშნული =425.90

5,000 | 5,000 | 1,100 | 2,000 | 3,100

ს | რ | ქ | ჯ' | ჯ | ო

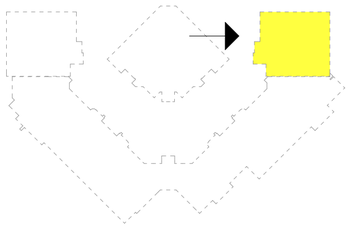

ბლოკი CD ▶

თბილისის 2024 წ.

ფორმატი A3 ტექსტი

მისამართი

ჰორიზონტი აღნიშვნები

მინიშნებები

ნაკვთების ჯგუფობები

მისამართი

თბილისი
დიღომის სასწავლო-
სამეცნიერო მეურნეობა

(ს.ა. 01.72.14.008.293)

ტექსტები

შეს "

სათაური
პროექტირება

ნახატის დასახელება

Layout ID | ფურც. 01
სულ. 35

შემსრულებელი	ლ. ბერიშვილი	ლ. ჯაბუა	ნ. ბერიშვილი
ხელმძღვანელი			
თანამშრომელი	დეპარტამენტის უფროსი	დეპარტამენტის უფროსი	დეპარტამენტის უფროსი

ბლოკი E" ფასადი 2-2

საპროექტო 00=432.50

ჰორიზონტი აღნიშვნა

არსებული გრუნტის პროფილი

საპროექტო გრუნტი

ბლოკის გრუნტით დაფარული ფასადი

E" ბლოკის უხილავი ნაწილი ანტისეისმურ ნაპერზე

ფასადის ხილული ნაწილი

გრუნტის ქვეშ მოქცეული შენობის კონტური

+6.600
+6.300
+3.300
+3.000
±0.000
-0.300
-3.300
-3.600
-6.600
-6.900

435.12

საპროექტო გრუნტთან მიბმის ნიშნული =434.50

საპროექტო გრუნტთან მიბმის ნიშნული =432.50

CD ბლოკთან დამაკავშირებელი გადასასვლელი

ანტისეისმური ნაპერი

საპროექტო გრუნტთან მიბმის ნიშნული =428.90

142.07 m²

სადარბაზოში შესასვლელი

5,550 | 5,250 | 5,250

16 | 15 | 14 | 13

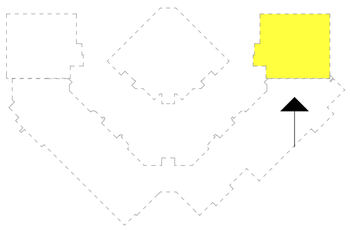

თბილისის 2024 წ.

ფორმატი A3 ტექსტი

მისამართი

ჰორიზონტის აღნიშვნები

ნაკეთების აღნიშვნები

მისამართი

თბილისი

(ს.კ. 01.72.14.008.293)

დამკვეთი

შპს "


ნახაზის დასახელება

Layout ID | ფურც. 01

სულ. 35


ბლოკი E" ფასადი 3-3

საპროექტო 00=432.50

ჰორიზონტი აღნიშვნა

- არსებული გრუნტის პროფილი
- საპროექტო გრუნტი
- ბლოკის გრუნტით დაფარული ფასადი
- გრუნტის ქვეშ მოქცეული შენობის კონტური
- ფასადის ხილული ნაწილი

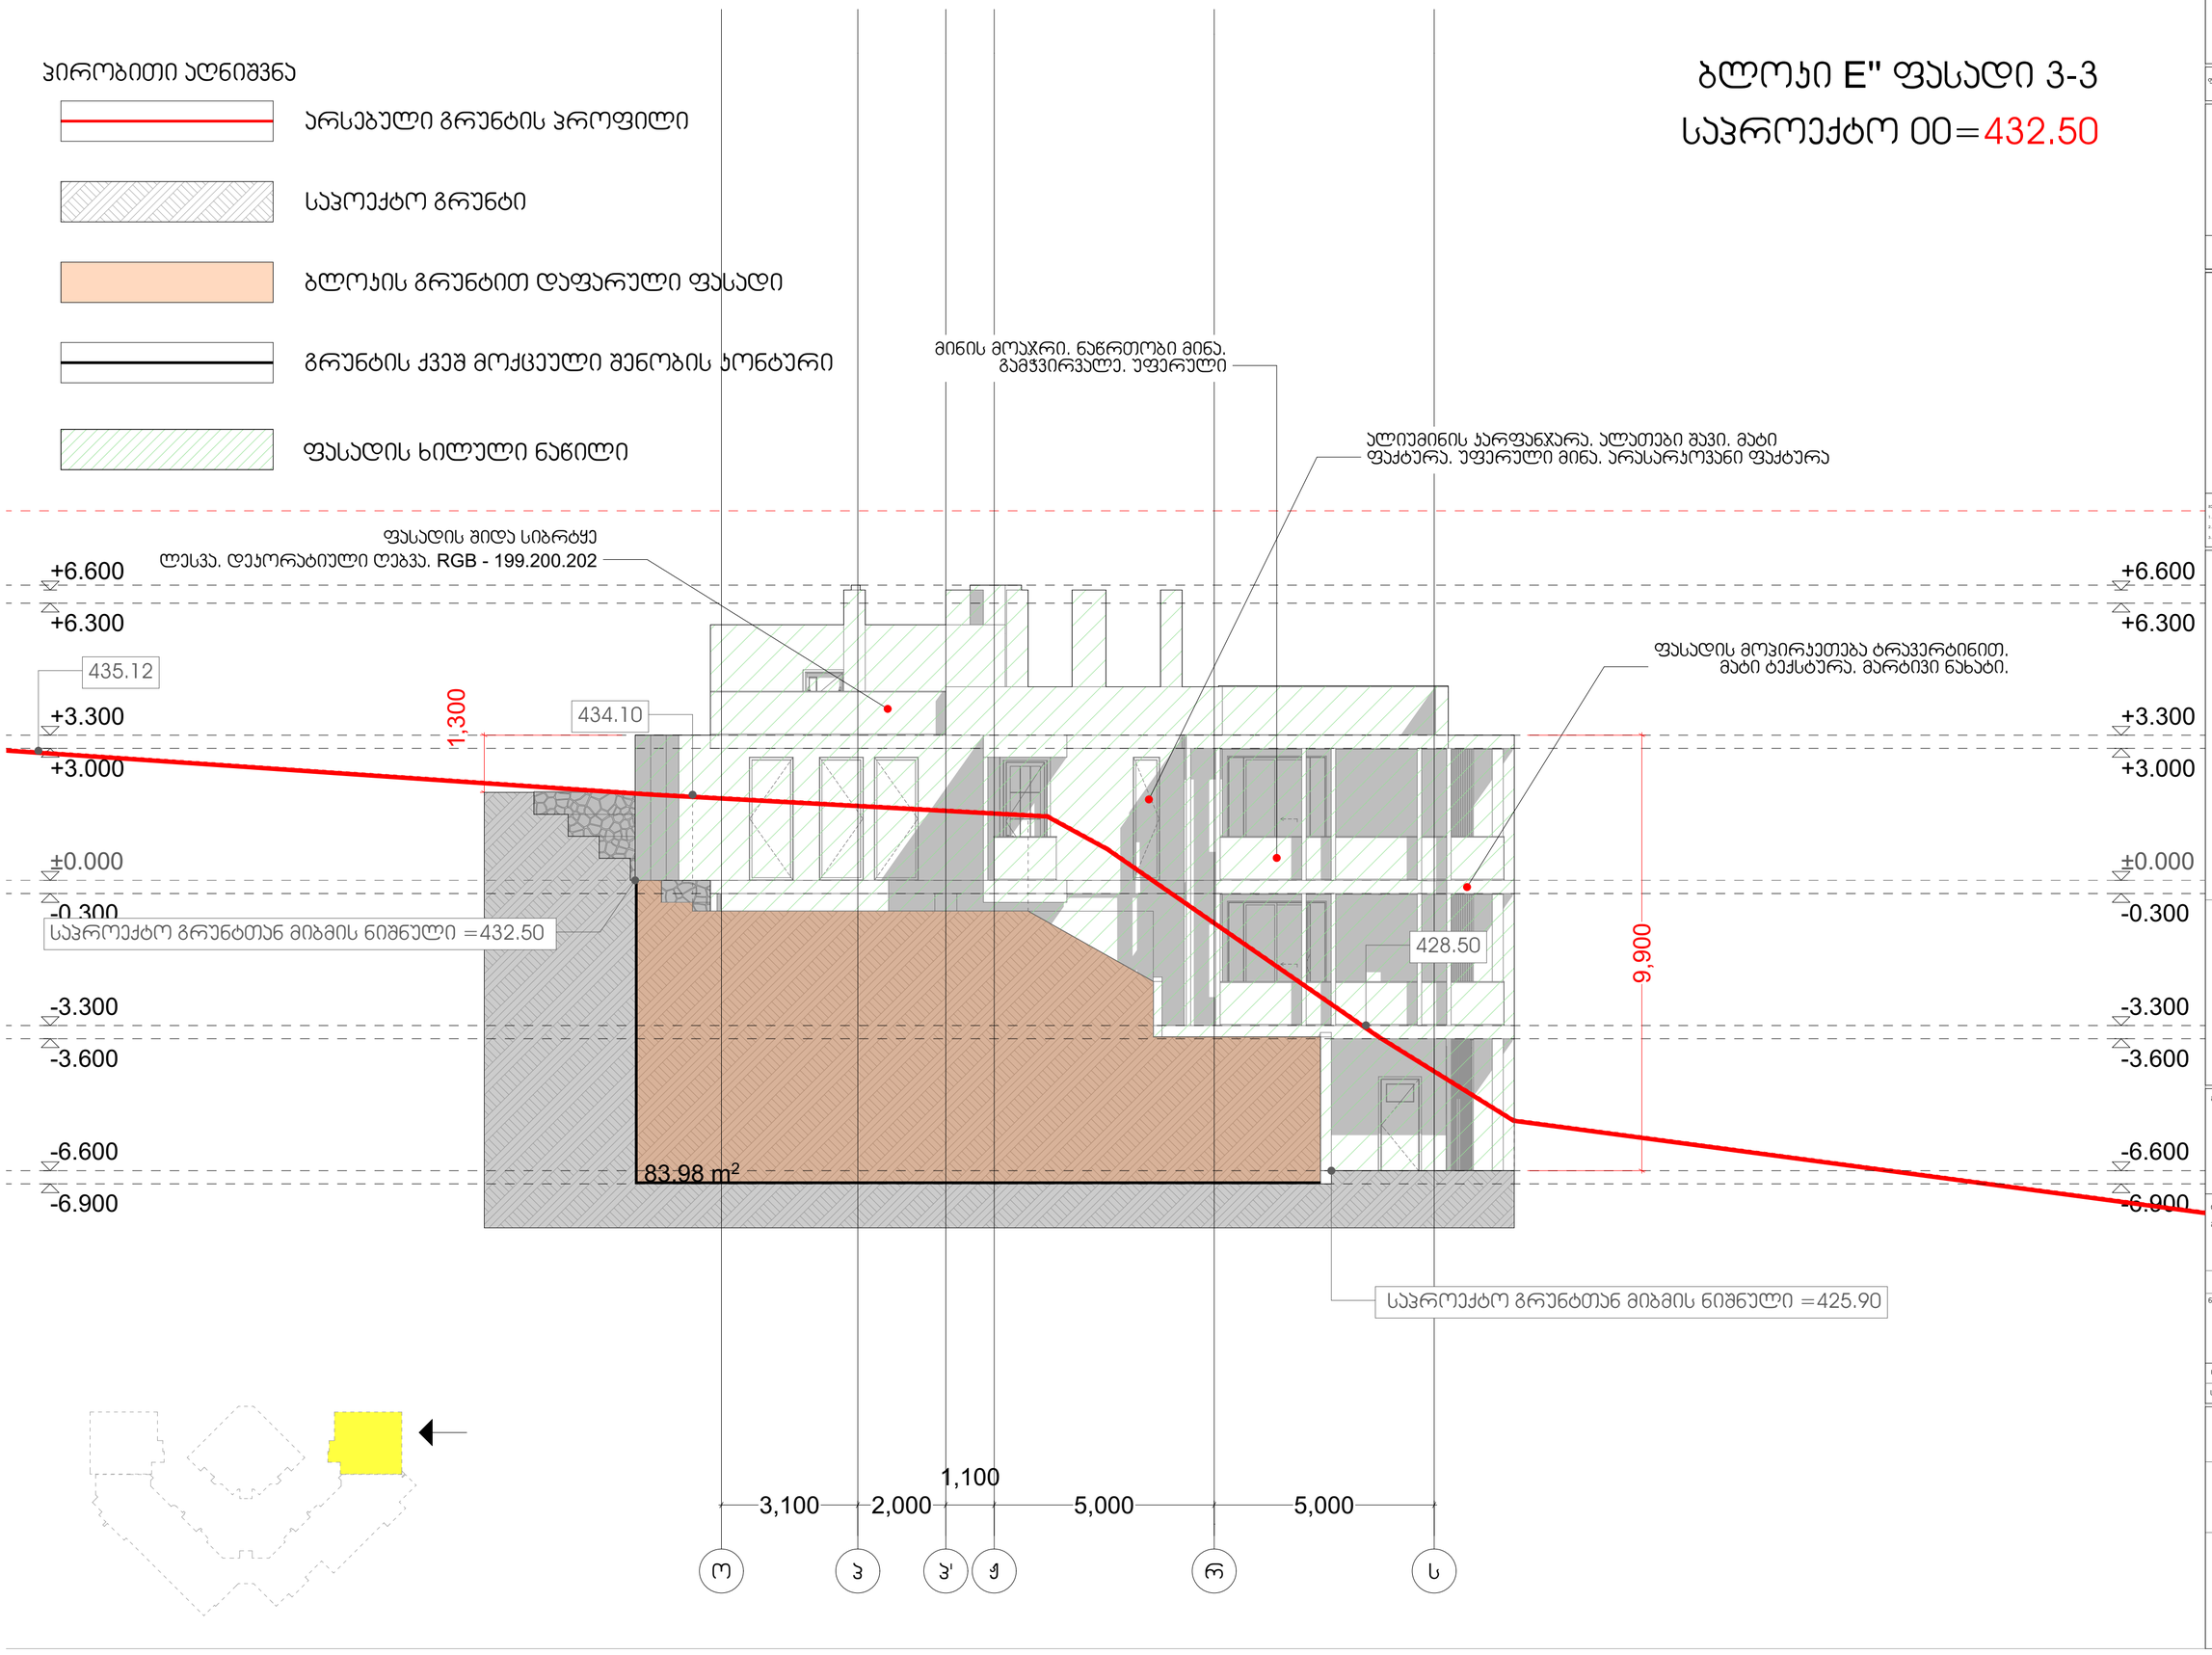

მაისი 2024 წ.

ფორმატი A3 ტექსტი

მისამართი

ჰორიზონტი აღნიშვნები

მონიშვნები

ნაკვეთის აღნიშვნები

მისამართი

თბილისი
(ს.ს. 01.72.14.008.293)

დამკვეთი

შპს "

სტადია
პროექტანარა

ნახატის დასახელება

Layout ID | ფურც. 01
სულ. 35

შემსრულებელი | ხელმძღვანელი | ტექნიკური ზედამხედველი | ს. მურადოვი

ბლოკი E" ფასადი 4-4

საპროექტო 00=432.50

ჰორიზონტი აღნიშვნა

- არსებული გრუნტის პროფილი
- საპროექტო გრუნტი
- ბლოკის გრუნტით დაფარული ფასადი
- ფასადის ხილული ნაწილი

მინის მოაჯრი, ნაწრთობი მინა, გამჭვირვალე, უფერული

ალიუმინის ჯარფანჯარა, ალათები შავი, მატი ფაქტურა, უფერული მინა, არასარკოვანი ფაქტურა

ფასადის შიდა სიბრტყე ღესვა, დეკორატიული ღებვა, RGB - 199.200.202

ფასადის შიდა სიბრტყე ღესვა, დეკორატიული ღებვა, RGB - 199.200.202

ფასადის მოპირკეთება ტრავერტინით, მატი ტექსტურა, მარტივი ნახატი.

+6.600
+6.300
+3.300
+3.000
±0.000
-0.300
-3.300
-3.600
-6.600
-6.900

9,900

6,600

429.82
428.95
428.18
427.50
427.00

საპროექტო გრუნტთან მიბმის ნიშნული =425.90

საპროექტო გრუნტთან მიბმის ნიშნული =425.90

5,250 | 5,250 | 5,550

13 | 14 | 15 | 16

მაისი 2024 წ.

ფორმატი A3 ფაილის

მისამართი

ჰორიზონტის აღნიშვნები

ნაკვეთის აღნიშვნები

მისამართი

თბილისი
დიღომის საცხოვრებელ სახლების მშენებლობა

(ს.კ. 01.72.14.008.293)

დამკვეთი

მპს "

სპეციალობა

ნახაზის დასახელება

Layout ID | ფურც. 01
სულ. 35

შემსრულებელი	ლ. ბასილაია	გ. ცინცაძე	ს. ჭეიშვილი
კონტროლი			
თანამონაწილე	დეპარტამენტი	არქ. პროექტი	არქ. პროექტი

ბლოკი CD. სადარბაზო №1. ფასადის ფრაგმენტი

მონოლითური რკინაბეტონი. უხეში ზედაპირი. ჭარბილების ანაბეჭდი

ფასადის შიდა სიბრტყე ღია, დეკორატიული ღებვა. RGB - 199.200.202

ფასადის შიდა სიბრტყე ღია, დეკორატიული ღებვა. RGB - 199.200.202

ალიუმინის პარფენჯარა. ალუმები მქვი. მატი ფანჯარა. უფერული მინა. არასარეკლავი ფანჯარა

ფასადის მოპირკეთება ბრაჯერებით. მატი ბაქანი. მარცვლი ნახატი.

მონოლითური რკინაბეტონი. უხეში ზედაპირი. ჭარბილების ანაბეჭდი

ფოლადის მილჯვარედინის ცხაურები. შავი ფერი

მონოლითური რკინაბეტონი. უხეში ზედაპირი. ჭარბილების ანაბეჭდი

ფასადის მოპირკეთება ბრაჯერებით. მატი ბაქანი. მარცვლი ნახატი.

მინის მოაჯარი. ნაჭრილობი მინა. გამჭვირვალე. უფერული

ფასადის შიდა სიბრტყე ღია, დეკორატიული ღებვა. RGB - 199.200.202

0.505 0.100 0.300 1.200 0.650 1.265 1.385 0.650 1.265 1.385 0.650 1.265 2.100 1.075

0.300 3.000 0.200 3.100 0.500 1.800 1.000 0.300 3.000 0.200 3.100 0.500 1.800 1.000 0.300 3.000 0.200 4.790 0.500 4.600 1.800 0.300 3.000 0.200 4.600 0.500 1.800 0.010

თბილისი 2024 წ.

ფორმატი	A3	დაკვეთა	

მისამართი

პირობითი აღნიშვნები

შენიშვნები

ნაკუთების აღნიშვნები

მისამართი

თბილისი
დიღომის საცხოვრებლო სახლების მშენებლობა

(ს.კ. 01.72.14.008.293)

დაკვეთი

შპს "

სათაური
ჭრილებები

ნახაზის დასახელება

Layout ID		ფურც.	01
სულ:			35

ხელმძღვანელი								
კონსტრუქციები								
დამკვეთი								
არქ. პასპორტი								
ინჟ. პასპორტი								
არქ. პასპორტი								

ბლოკი CD. სადარბაზო №2. ფასადის ფრაგმენტი

მონოლითური რკინაბეტონი. უხეში ზედაპირი. ქარგილების ანაბეჭდი

ფასადის მოპირკეთება ბრაუნერბინით. მაბი ბაქსტერა. მარცვილი ნახაბი.

მონოლითური რკინაბეტონი. უხეში ზედაპირი. ქარგილების ანაბეჭდი

ფოლადის მილაჯადრანის ცხაურები. შავი ფერი

მონოლითური რკინაბეტონი. უხეში ზედაპირი. ქარგილების ანაბეჭდი

ფასადის მოპირკეთება ბრაუნერბინით. მაბი ბაქსტერა. მარცვილი ნახაბი.

ფასადის შიდა სიბრტყე ღესაპა. დეკორატიული ღებვა. RGB - 199.200.202

0.505
0.400
1.200
0.500
2.800
1.000
0.500
2.800
1.000
0.500
3.500
1.100
0.300

თბილისი 2024 წ.

ფორმატი	A3	დაკვეთა	

მისამართი

პირობითი აღნიშვნები

მასშტაბები

ნაკვეთის აღნიშვნები

მისამართი

თბილისი

(ს.ა. 01.72.14.008.293)

დანართი

ფურ. "

სათაური პროექტირება

ნახაზის დასახელება

Layout ID		ფურც.	01
სულ:			35

მშენებელი	ლ. ცაავა	ლ. ცაავა	მ.ცინცაძე	ა. ბერიაშვილი	
პროექტირება					
ინჟინერიული ქსელები	არქ. პროექტი	არქ. პროექტი	არქ. პროექტი	არქ. პროექტი	

სადარბაზო №2. ცხაურის მოწყობის დეტალი

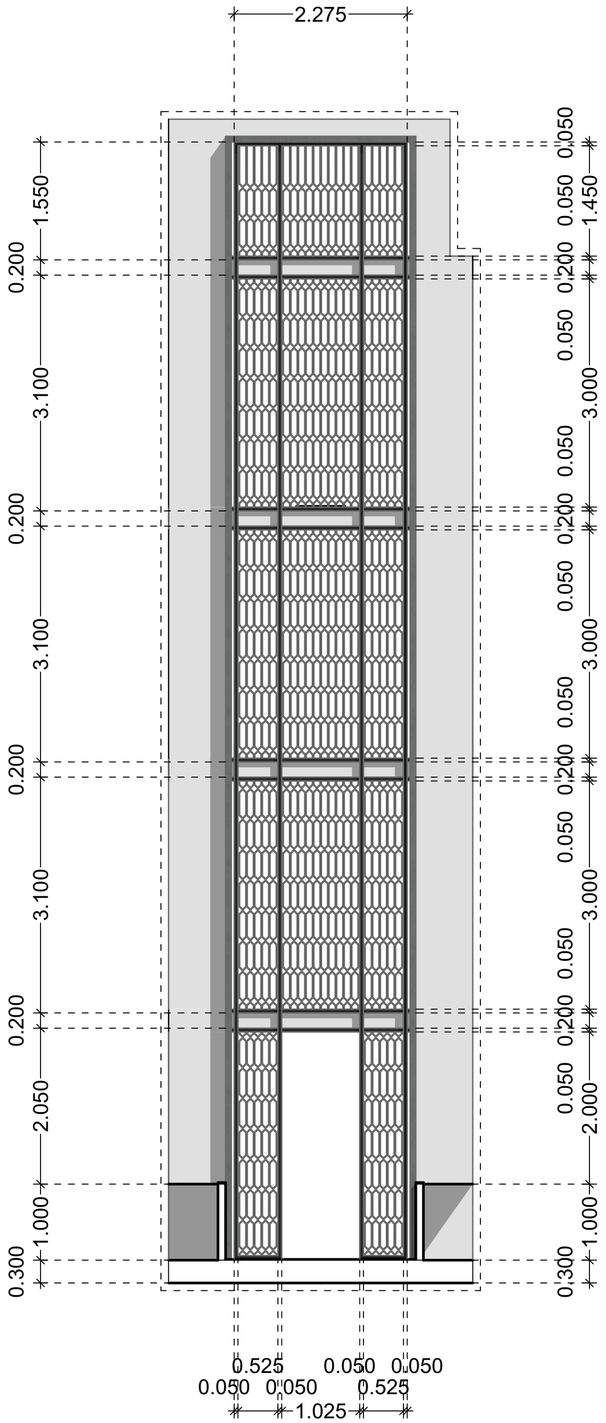

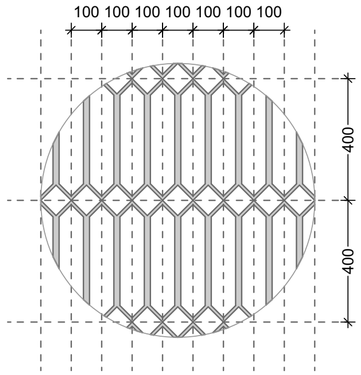

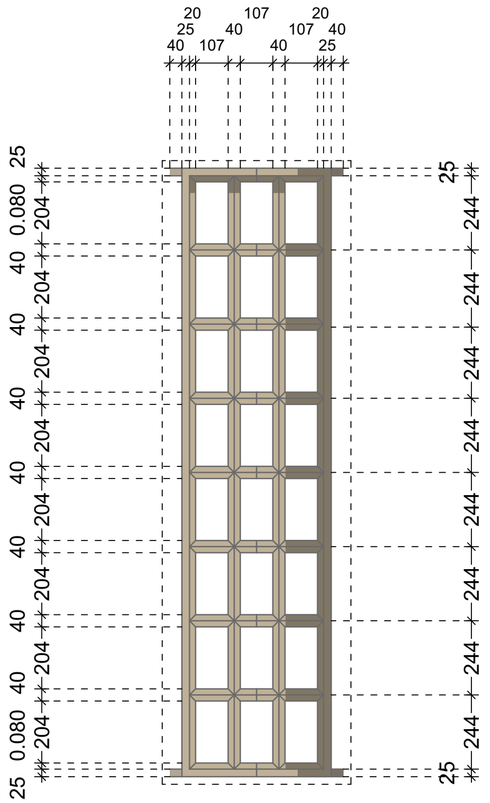

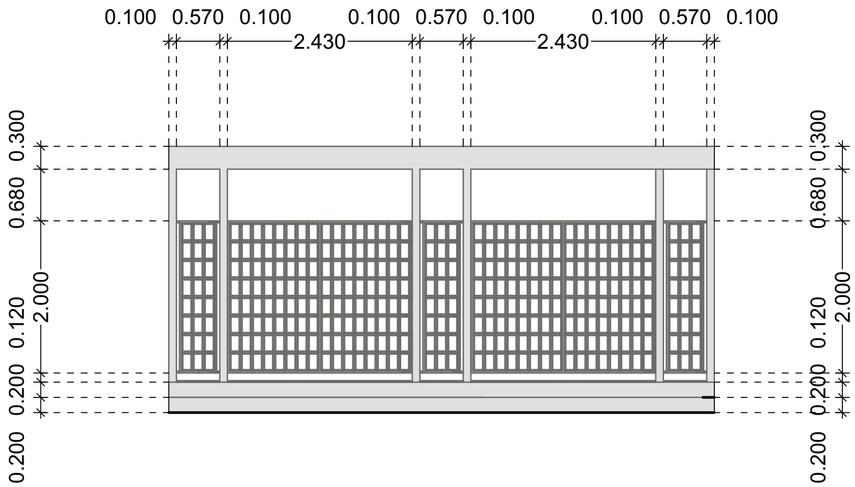

ტერასის შემომზღუდავი ცხაურის დეტალი

თბილისი 2024 წ.

ფორმატი	A3	დაკვეთა	

მისამართი

პირობითი აღნიშვნები

განმარტება

მასშტაბები

ნაკვეთის აღნიშვნები

მისამართი

თბილისი

(ს.კ. 01.72.14.008.293)

დანართი

ფურ. №

სპეციალობა

ნახაზის დასახელება

Layout ID		ფურც.	01
		ფურც.	35

შემსრულებელი	ხელმძღვანელი	

სადარბაზო №3. პანორამული ლიფტის ჯოლოფის ფრაგმენტი

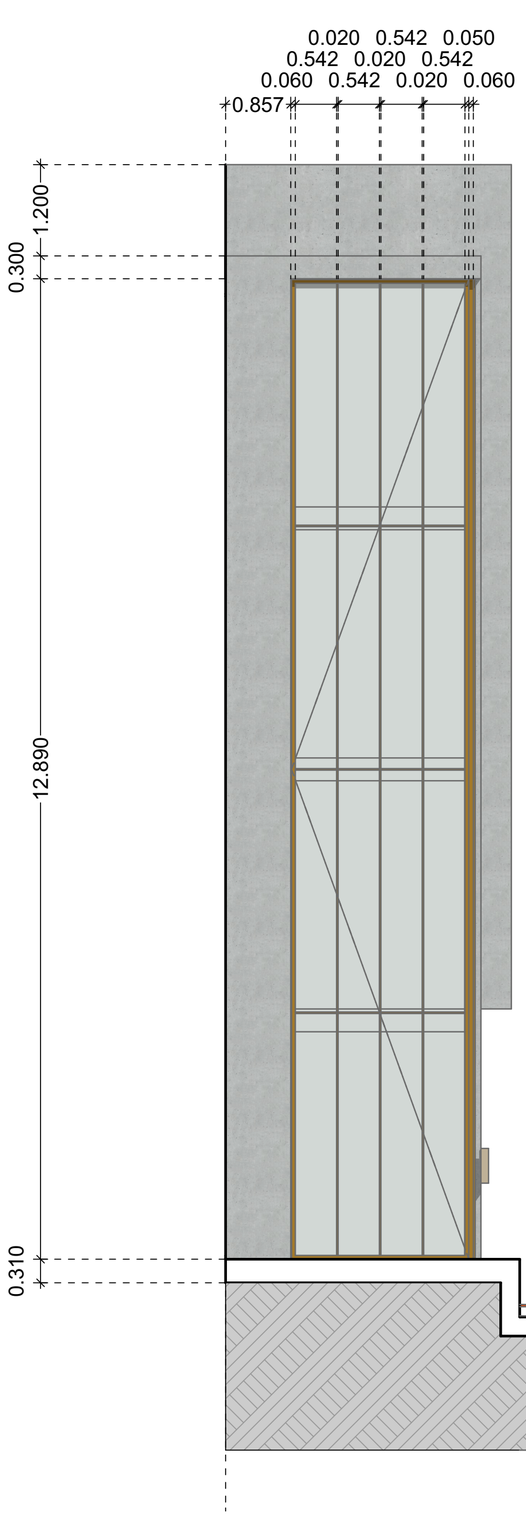

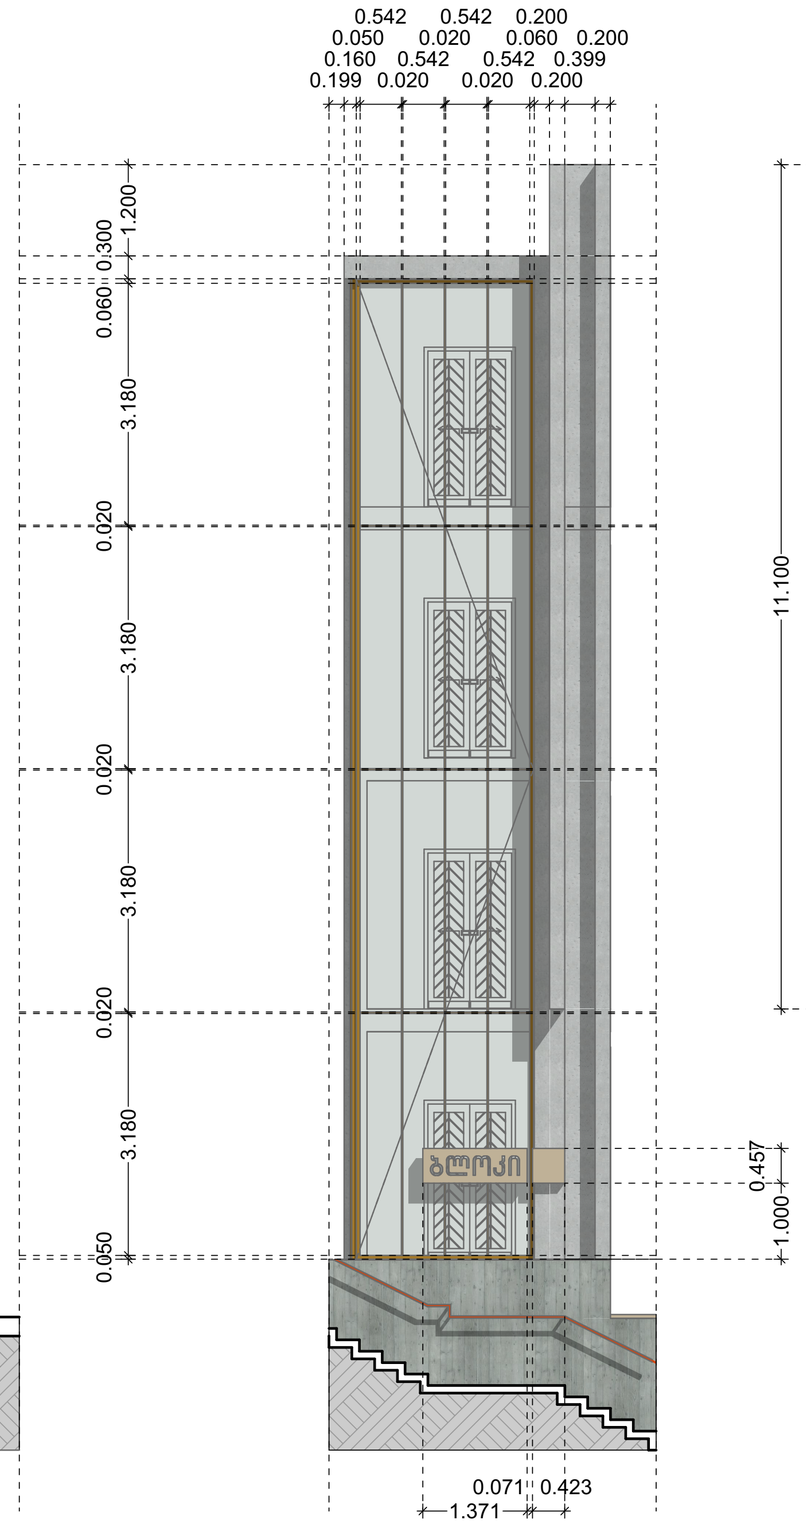

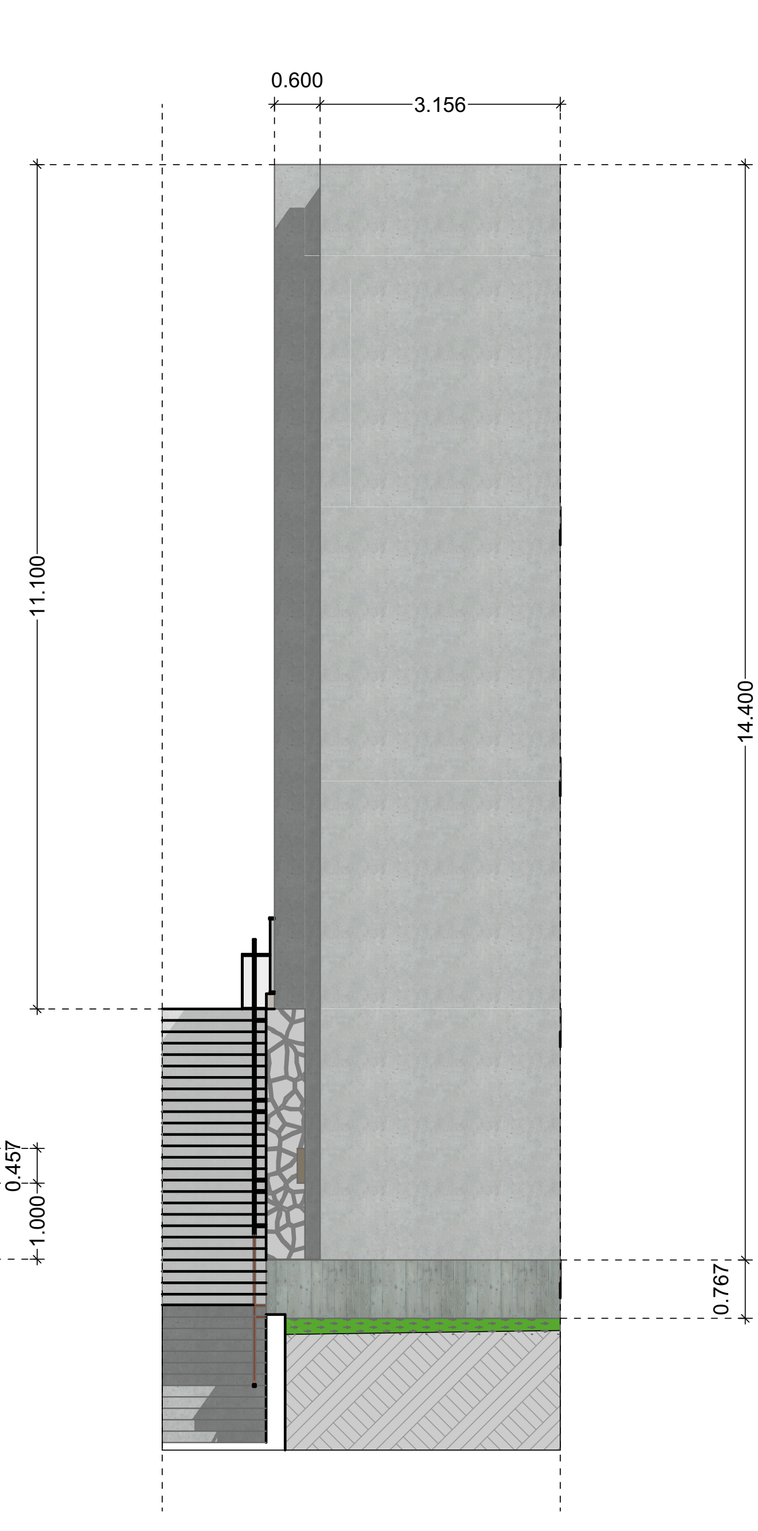

თბილისი 2024 წ.

ფორმატი	A3	ტოლერანტი	

მისამართი

პირობითი აღნიშვნები

შენიშვნა

1. ნახაზებზე ყველა განზომილება მოცემულია მილიმეტრებში
2. პროექტში ყველა ნიშნული მოცემულია მეტრებში
3. [illegible]

ფრაგმენტები

ნაკეთობის აღნიშვნები

მისამართი

თბილისი

(ს.ს. 01.72.14.008.293)

დოკუმენტი

მას "

სტადია
პრელიმინარული

ნახაზის დასახელება

Layout ID		ფურც.	01
სულ.			35

შემსრულებელი		ხელმძღვანელი	
დამკვეთი		გ.ბაბაძე	
მთ. არქიტექტორი		ლ.ცინცაძე	
მთ. ინჟინერი		მ.ბიწაძე/ბიწაძე	
მენეჯერი		ა.ტერტერიანი	

ბლოკი E' - 6.600 ნიშნული
მიწისქვეშა სართულის განსაზღვრის სქემა

პერიმეტრი 115.91 მ
გრუნტით დაფარული ფასადის ფართობი - 300.03 მ2
გრუნტს ზემოთ არსებული ფასადის ფართობი - 82.50 მ2

გაანგარიშება - 82.50/115.91=0.7
0.7<1.8.

ითვლება მიწისქვეშა სართულად

პირობითი აღნიშვნები

ფასადი გრუნტის ზემოთ

ფასადი გრუნტის ქვემოთ

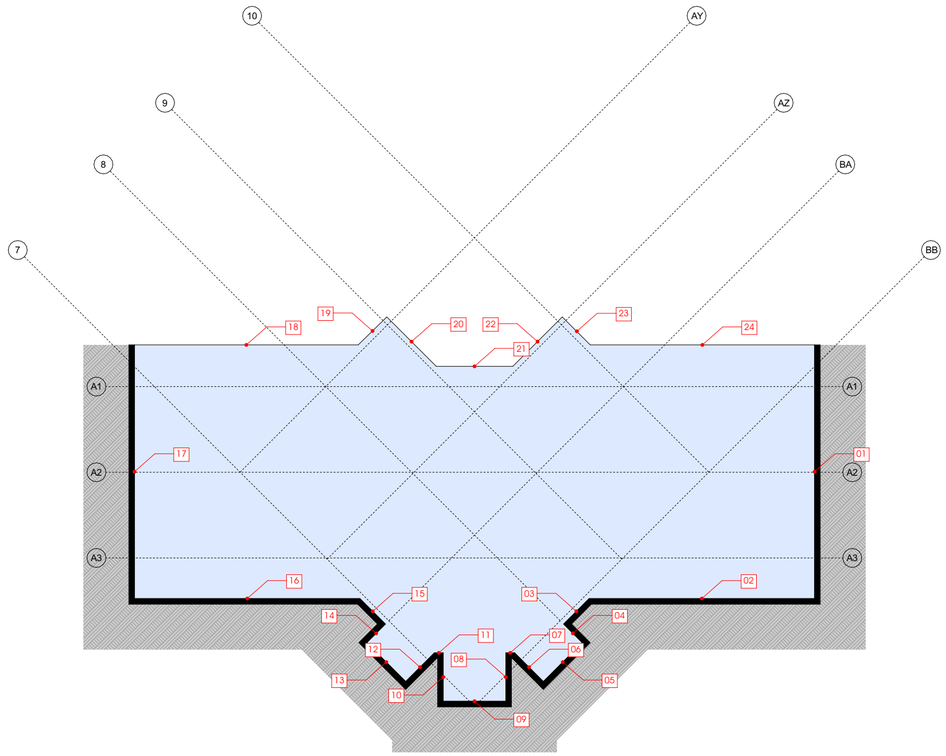

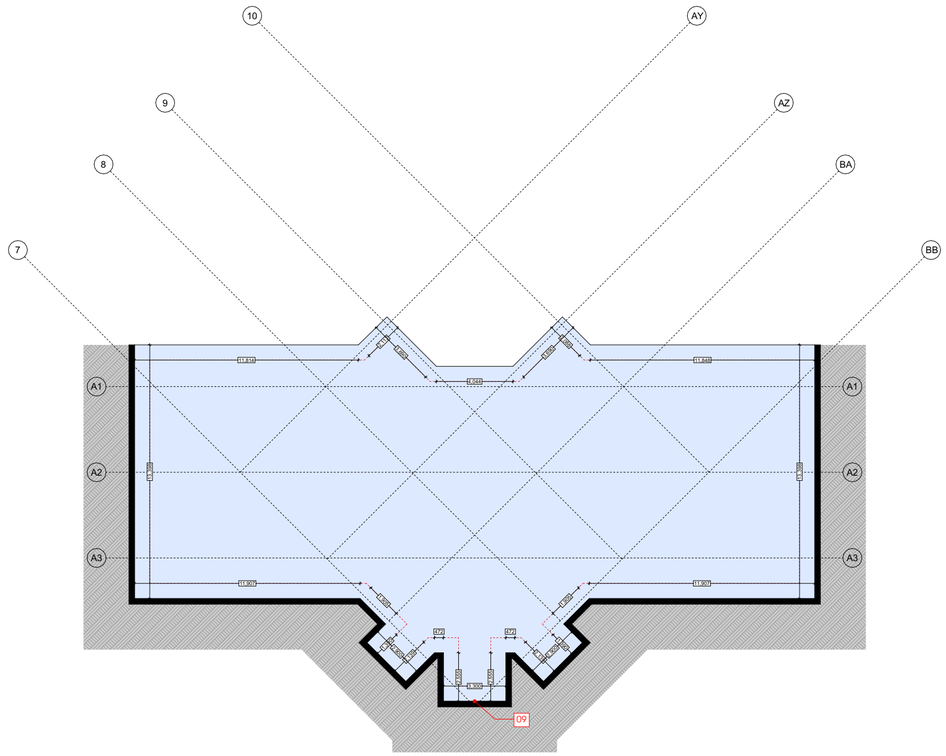

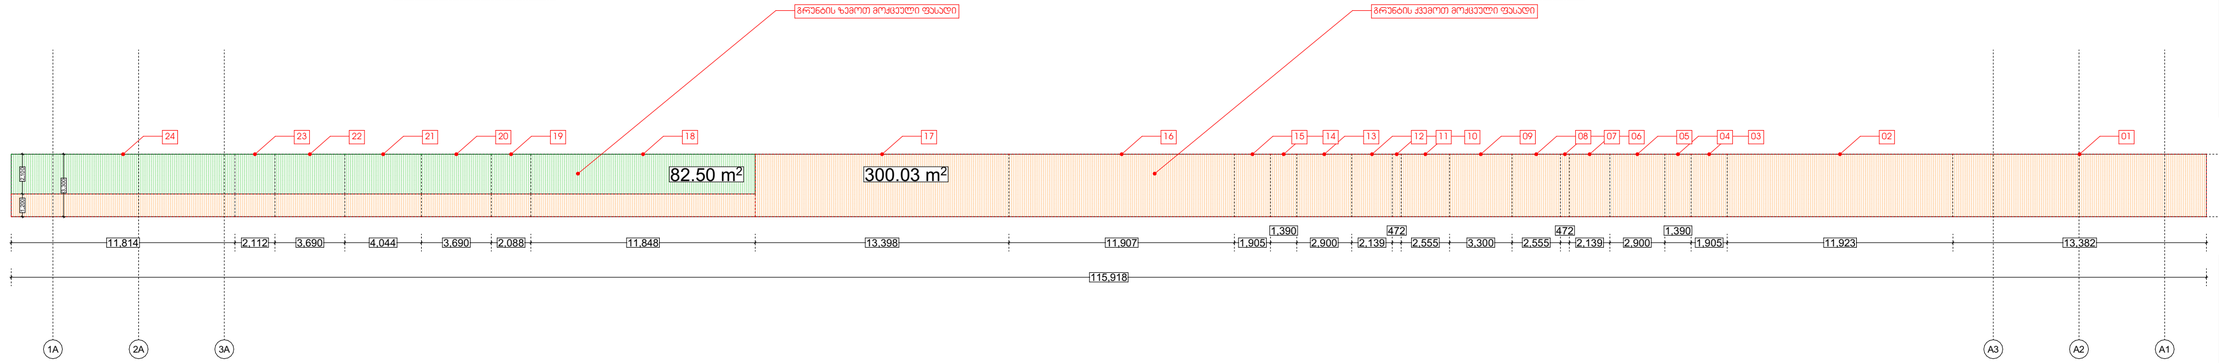

თბილისი 2024 წ.

ფორმატი	A3	დაკვეთა	

მისამართი

პირობითი აღნიშვნები

შენიშვნა

1. ანაზომების ცვლილებამ ხარვეზის წარმოქმნა გამოიწვიოს პროექტიდან;
2. პროექტიდან ნებისმიერი ცვლილების შეტანა დაუშვებელია მთავარი არქიტექტორის ნებართვის გარეშე;
3. მშენებლობაზე, პროექტში მოქცეული ნებისმიერი ცვლილების განხორციელებისას, ავტორთა უფლებების დაცვის მიზნით, აუცილებელია ავტორთან კონსულტაცია.

მონაწილეები

ნაკვეთის აღნიშვნები

მისამართი

თბილისი
დიღომის სანაპირო
სპორტული ფუნქციის

(ს.ე. 01.72.14.008.293)

დაკვეთი

მეპ. "

სტადია
პროექტირება

ნახაზის დასახელება

პასუხისმგებელი		
შემსრულებელი		
ხელმძღვანელი		
ხელმძღვანელი		
ხელმძღვანელი		

ბლოკი E" - 6.600 ნიშნული
მიწისქვეშა სართულის განსაზღვრის სქემა

პერიმეტრი 78.71 მ
გრუნტით დაფარული ფასადის ფართობი - 177.54 მ2
გრუნტს ზემოთ არსებული ფასადის ფართობი - 82.22 მ2

გაანგარიშება - 82.22/78.71=1.0
1.0<1.8.

ითვლება მიწისქვეშა სართულად

პირობითი აღნიშვნები

ფასადი გრუნტის ზემოთ

ფასადი გრუნტის ქვემოთ

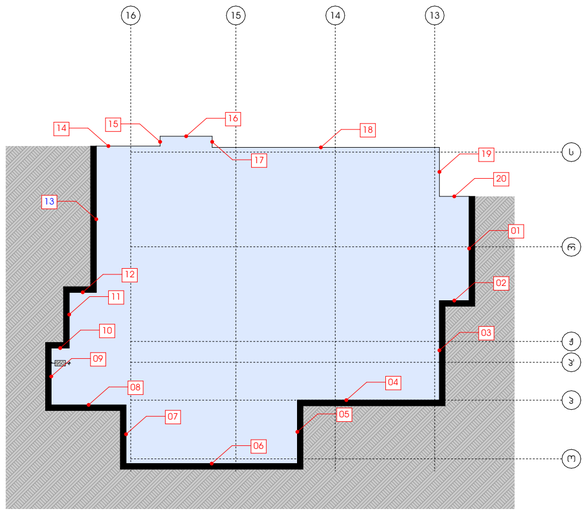

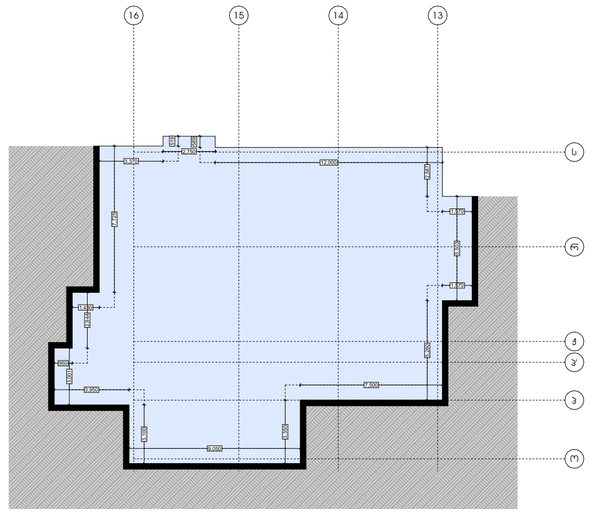

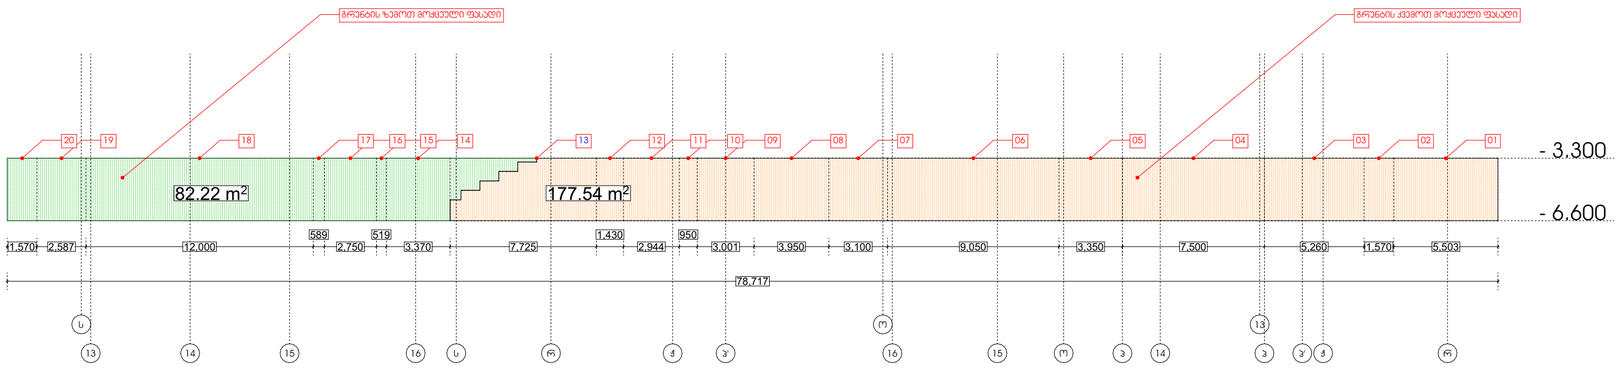

თბილისი 2024 წ.

ფორმატი	A3	დაკვეთა	

მისამართი

პირობითი აღნიშვნები

შენიშვნა

მასშტაბები

ნაკვეთის აღნიშვნები

მისამართი

თბილისი
დიღმის სასწავლო-სპორტული მეურნეობა

(ს.ს. 01.72.14.008.293)

დაკვეთის

მეტრი

სპეციალობა

ნახაზის დასახელება

Layout ID		ფურც.	01
		სულ.	35

მთავარი	ლ.ბასილ	ლ.ბერიძე	ს.ბერიძე
სპეციალობა			
თანამშრომელი	თანამშრომელი	სახ. პატრონი	სახ. პატრონი

ბლოკი E' - 3.300 ნიშნული
მიწისქვეშა სართულის განსაზღვრის სქემა

პირობითი აღნიშვნები

ფასადი გრუნტის ზემოთ

ფასადი გრუნტის ქვემოთ

პერიმეტრი 86.02 მ
გრუნტით დაფარული ფასადის ფართობი - 148.70 მ2
გრუნტს ზემოთ არსებული ფასადის ფართობი - 135.17 მ2

გაანგარიშება - 135.17/86.02=1.6
1.6<1.8.

ითვლება მიწისქვეშა სართულად

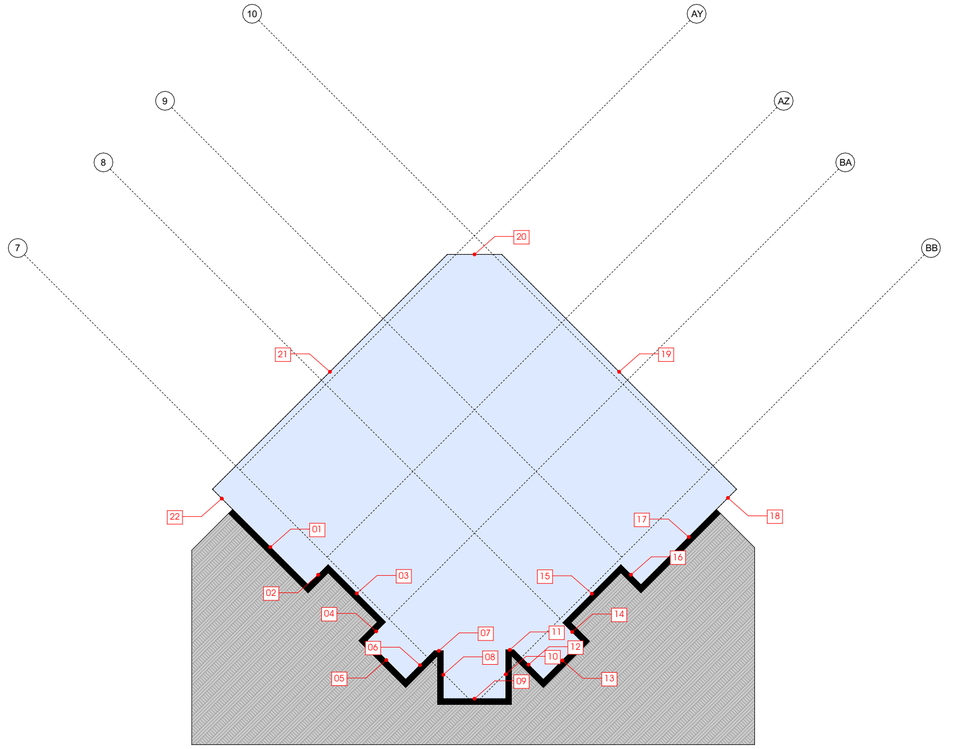

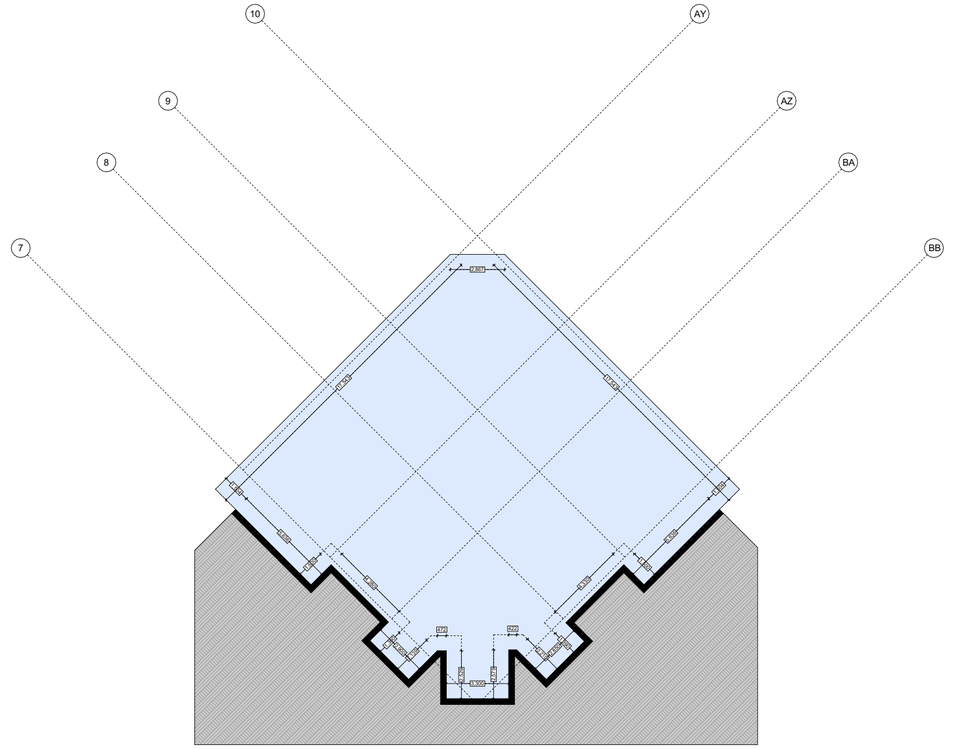
10
AY
9
AZ
8
BA
7
BB
0.300
0.300
0.300

ბლოკი E" - 3.300 ნიშნული
მიწისქვეშა სართულის განსაზღვრის სქემა

პერიმეტრი 78.69 მ
გრუნტით დაფარული ფასადის ფართობი - 148.82 მ2
გრუნტს ზემოთ არსებული ფასადის ფართობი - 110.89 მ2

გაანგარიშება - 110.89/78.69=1.4
1.4<1.8.

ითვლება მიწისქვეშა სართულად

პირობითი აღნიშვნები

ფასადი გრუნტის ზემოთ

ფასადი გრუნტის ქვემოთ

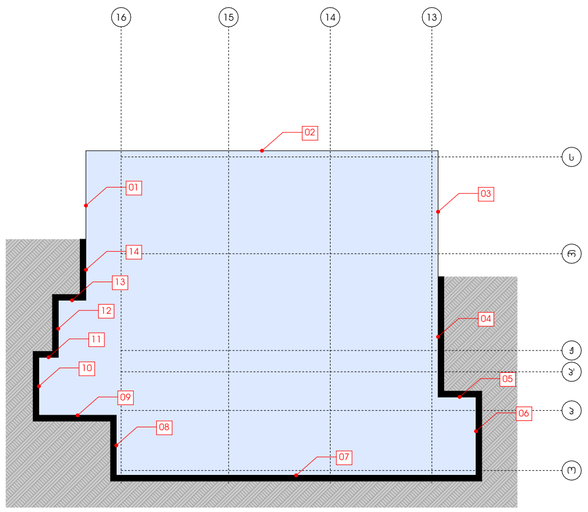

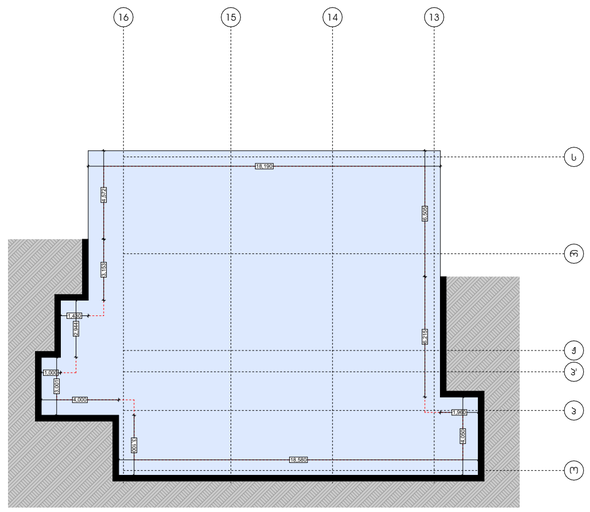

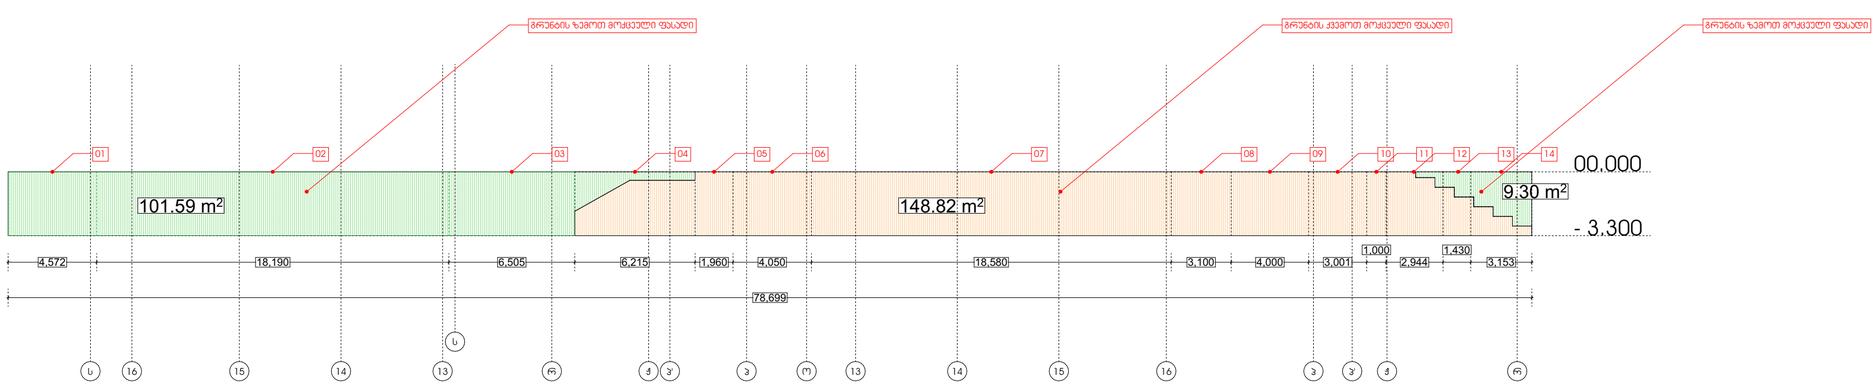

თბილისი 2024 წ.

ფორმატი	A3	ტაიპლეტი	

მიცემითი

პირობითი აღნიშვნები

შენიშვნა

1. ყველა ზომა მმ-ში მითითებული სხვა რამ არ მითითებულის გარდა.
2. ნახატები არ უნდა გადაიზომოს.
3. ყველა ზომა, ფორმა და ფერი ტექნიკური ნახატისა, ასევე ნახატის ტექნიკური ინფორმაცია ეკუთვნის ავტორის საკუთრებას და ის დაცულია საავტორო უფლებების შესახებ კანონით.

შენიშვნები

ნაკეთობის აღნიშვნები

მისამართი

თბილისი
დიღომის სკანდვლო-სამღვდელო მაერობა

(ს.კ. 01.72.14.008.293)

ტაიპლეტი

მას. "

სპეციალური კონსტრუქციები

ნახაზის დასახელება

Layout ID		ფურც.	01
სულ.			35

პროექტის ხელმძღვანელი	ნ. ბაბაევი	
ხელმძღვანელი	ლ. ცაბაძე	
თანაავტორი	მ. ოდიშარია	
თანა. ავტორი		
თანა. ავტორი		
თანა. ავტორი		

ბლოკი E' - 0.000 ნიშნული
მიწისქვეშა სართულის განსაზღვრის სქემა

ჰერიმეტრი 83.95 მ
გრუნტით დაფარული ფასადის ფართობი - 127.45 მ2
გრუნტს ზემოთ არსებული ფასადის ფართობი - 149.60 მ2

გაანგარიშება - 149.60/83.95=1.6
1.7<1.8.

ითვლება მიწისქვეშა სართულად

პირობითი აღნიშვნები

ფასადი გრუნტის ზემოთ

ფასადი გრუნტის ქვემოთ

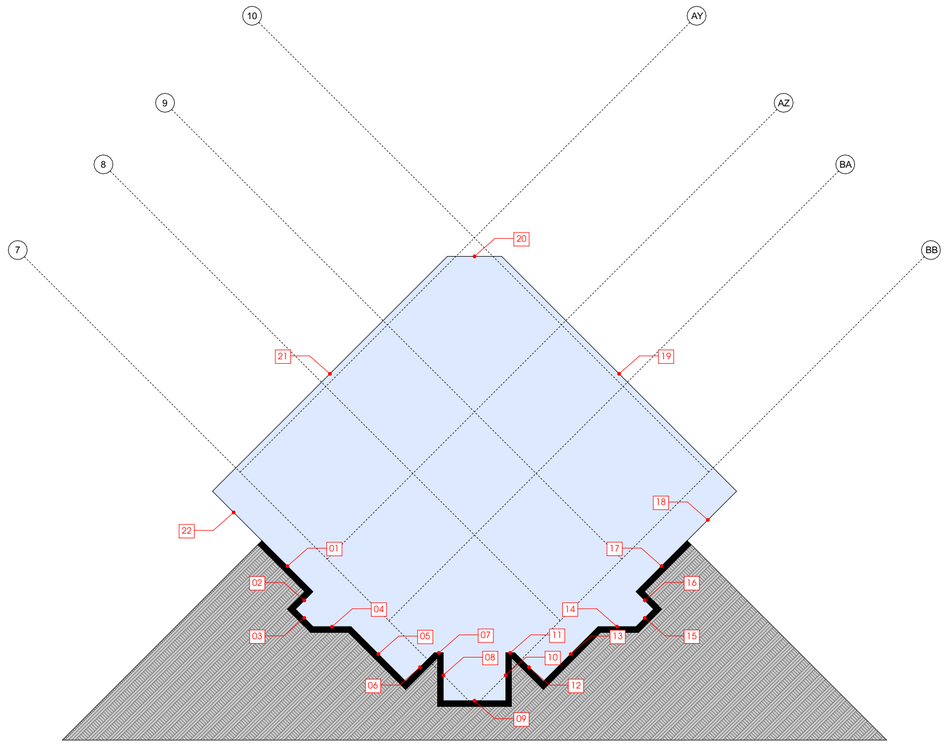

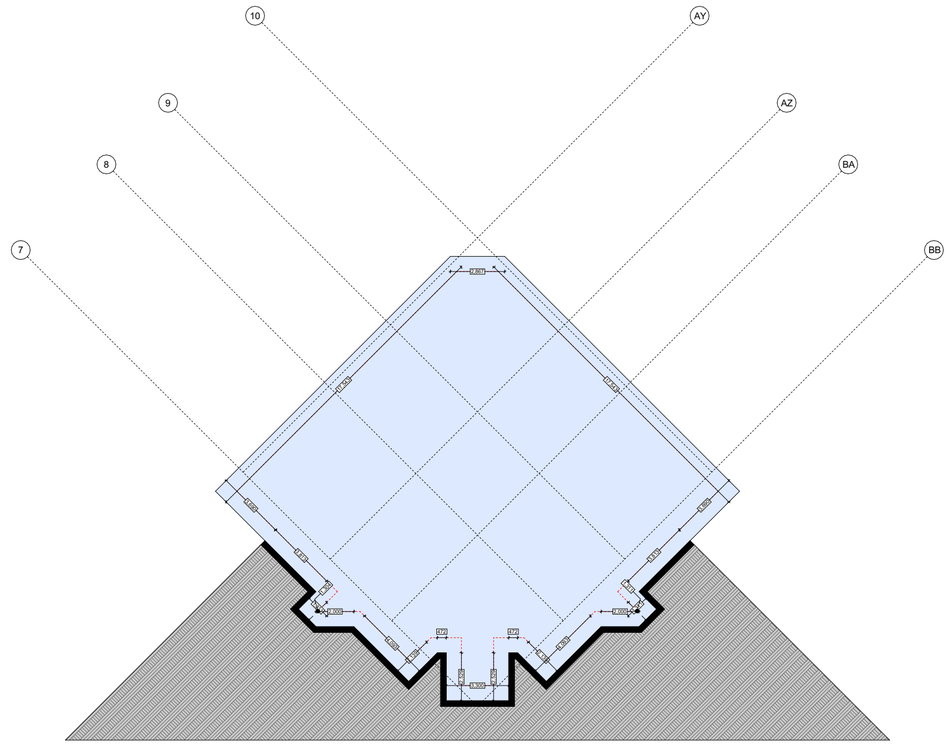
10
AY
9
AZ
8
BA
7
BB
4.000
4.000
4.000

განშლა ფასადი 01. მოსაპირკეთებელი მასალების მითითებით

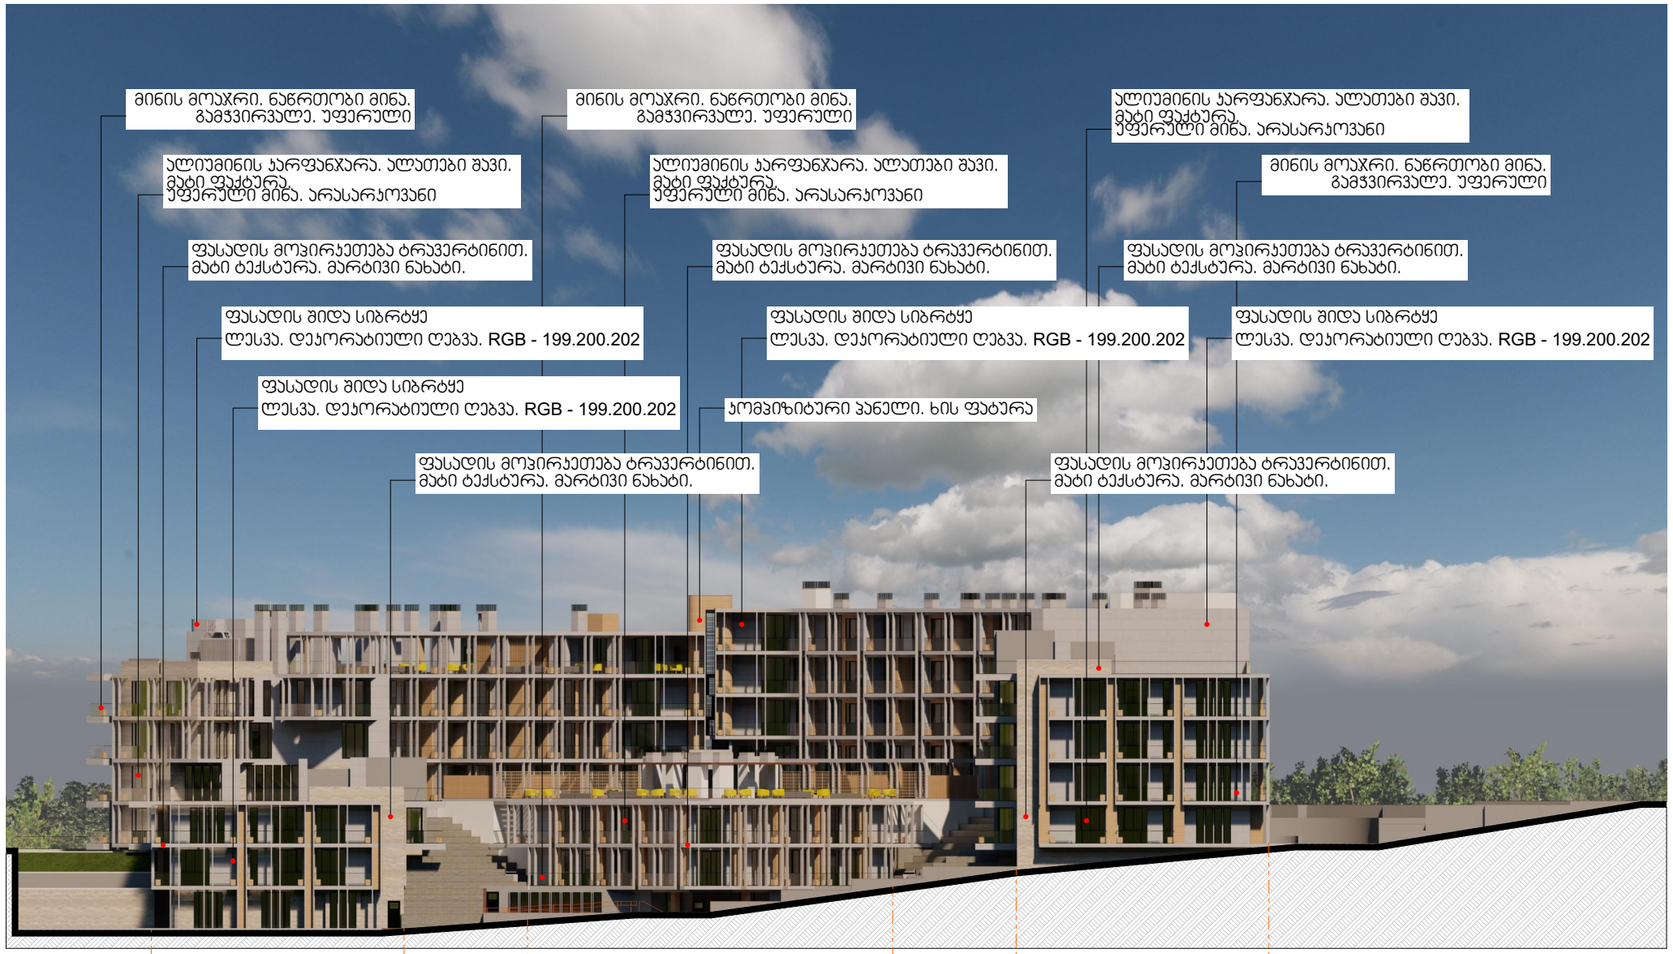

თბილისი 2024 წ.

ფორმატი	A3	ფაილები	

მისამართი

პირობითი აღნიშვნები

მინიშნება

ნაკვეთის აღნიშვნები

მისამართი

თბილისი
დიღომის საცხვლო-საპეტრო მეურნეობა
(ს.კ. 01.72.14.008.293)

დამკვეთი

მპს "

სპეციალობა
არქიტექტურა

ნახაზის დასახელება

Layout ID		ფურც.	01
სულ:			35

შემსრულებელი		ა.ანთაძე	
პროექტის ხელმძღვანელი		გ.ცისკარიშვილი	
პროექტის ხელმძღვანელი	ლ. ბაბილოდი	ლ. ბაბილოდი	
პროექტის ხელმძღვანელი	ლ. ბაბილოდი	ლ. ბაბილოდი	

განშლა ფასადი 02. მოსაპირკეთებელი მასალების მითითებით

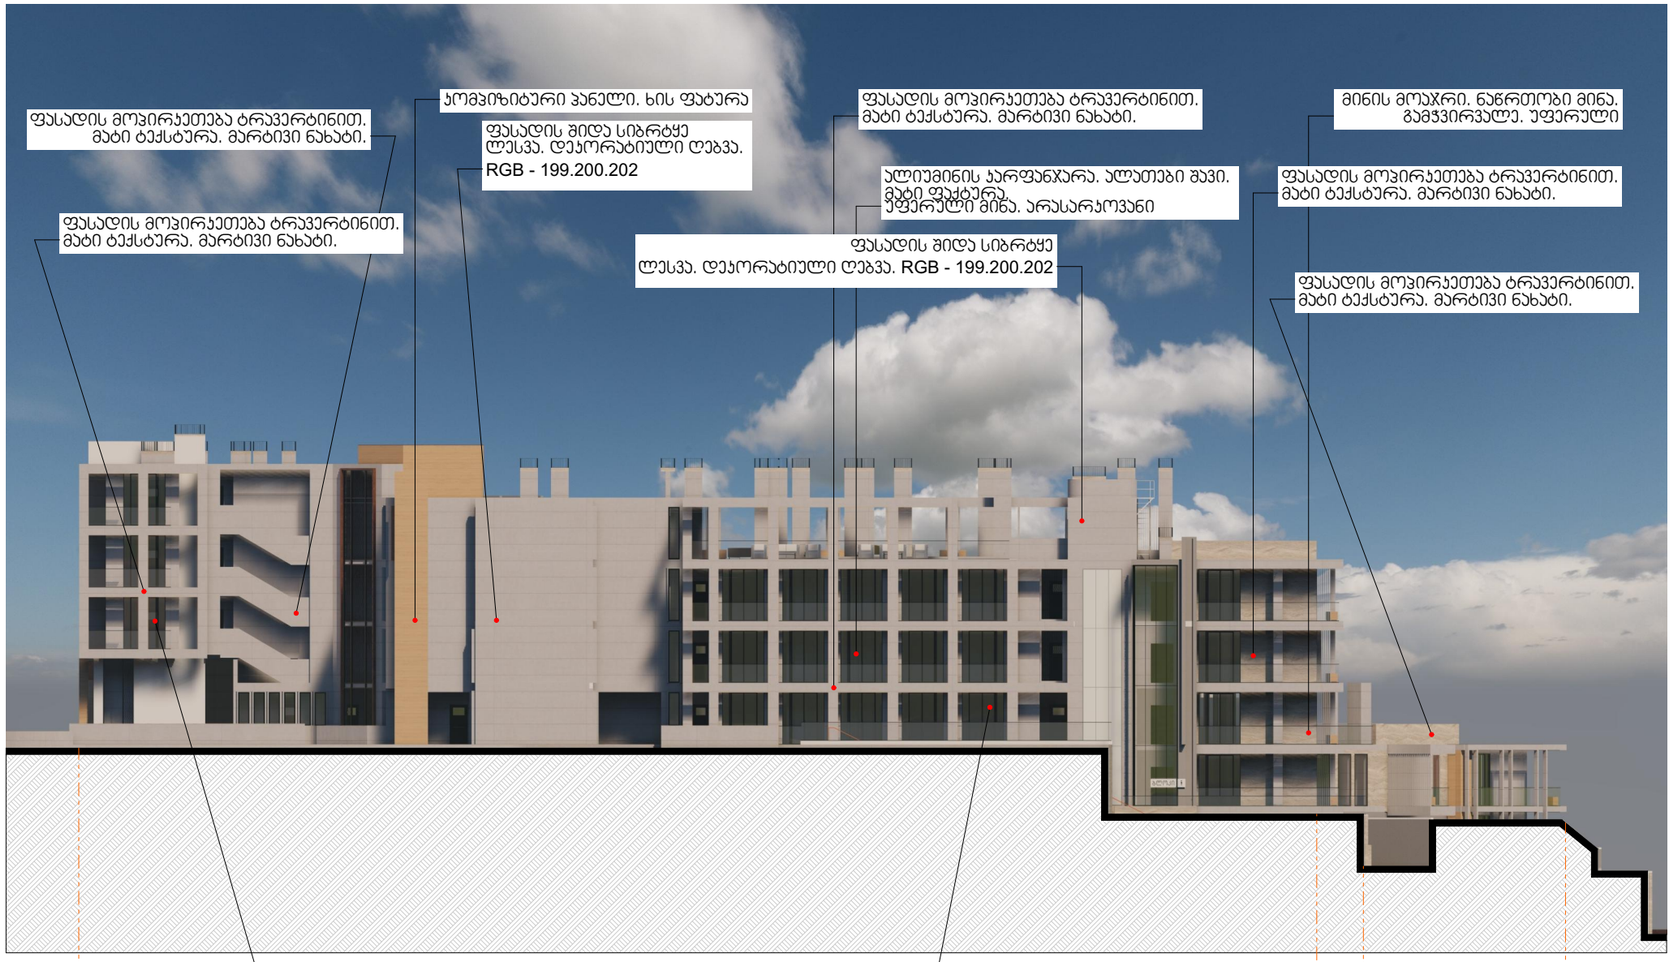

თბილისი 2024 წ.

ფორმატი A3 ფაილები

მოსამართი

პირობითი აღნიშვნები

მინიშნებები

ნაკვეთის აღნიშვნები

მესაკუთრე

თბილისი
დიღომის საცხოვრებელი სახლების მშენებლობა

(ს.ა. 01.72.14.008.293)

დამკვეთი

მეპ. "

სპეციალური ნაწილების

ნახაზის დასახელება

Layout ID | ფურც. 01

სკალ. 35

მთავარი არქიტექტორი	ლ. ჭანტურია	
პროექტის ხელმძღვანელი	ლ. ჭანტურია	
შემსრულებელი	ლ. ჭანტურია	
ავტორის ზედამხედველობა		
არქ. ავტორის		
არქ. ავტორის		
არქ. ავტორის		

განშლა ფასადი 03. მოსაპირკეთებელი მასალების მითითებით

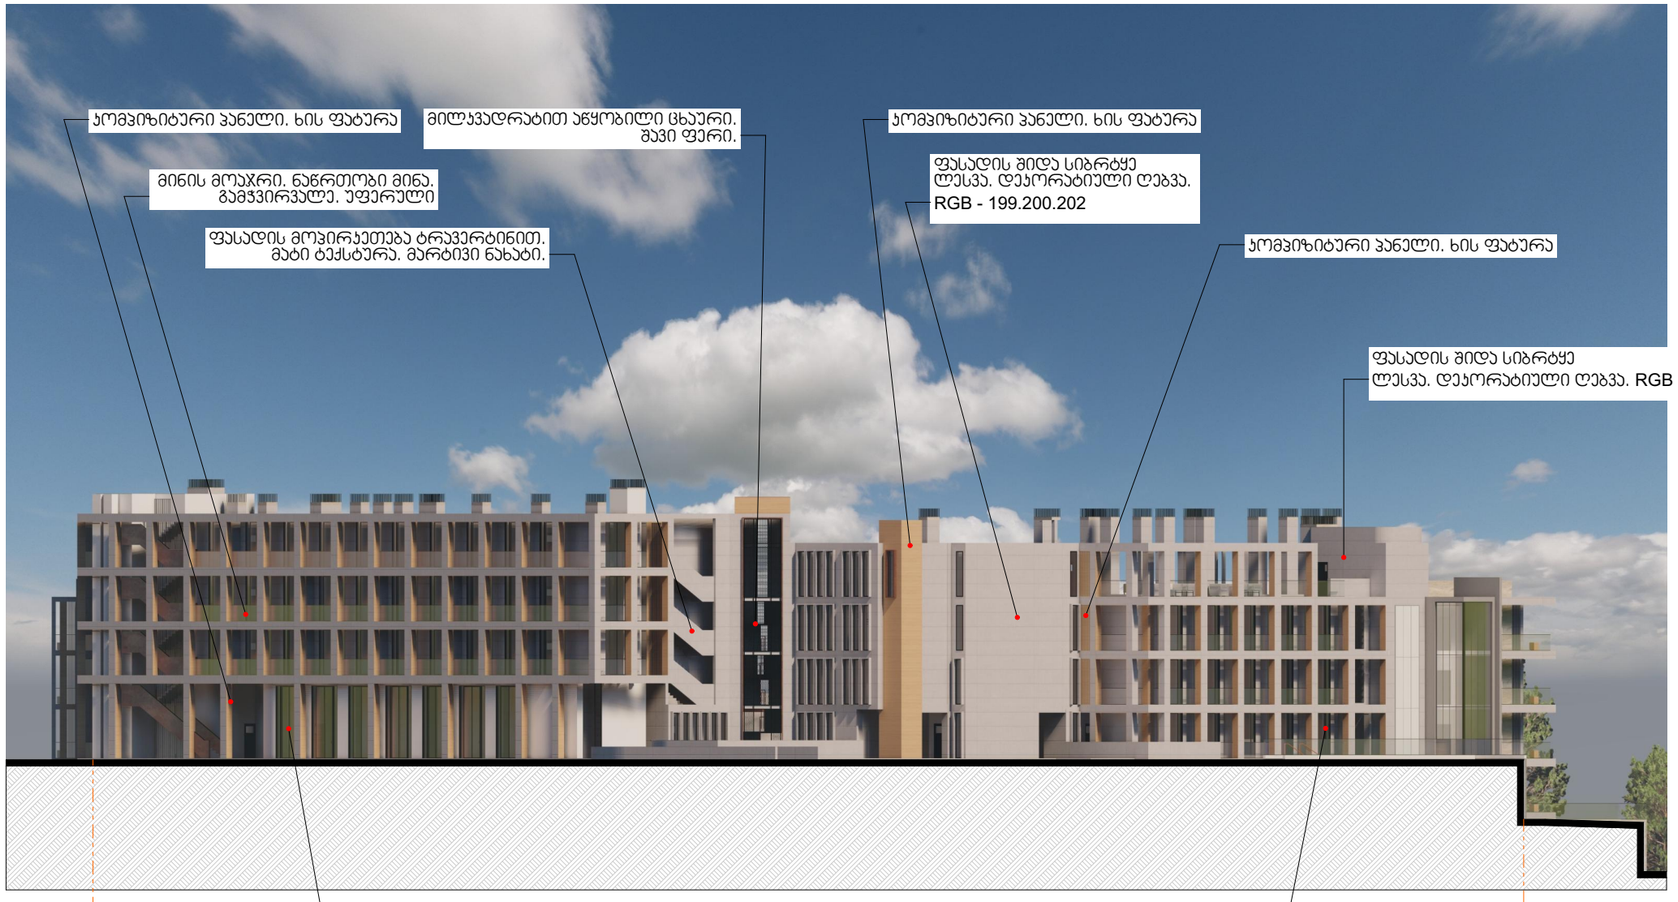

ბლოკი - CD

თბილისი 2024 წ.

ფორმატი A3 ფაილები

მისამართი

პირობითი აღნიშვნები

მენიშვნები

ნაკვეთის აღნიშვნები

მესაკუთრე

თბილისი

დიღომის საცხოვრებლო-სპორტული მეურნეობა

(ს.კ. 01.72.14.008.293)

ფარცელი

მას: "

სახელი არქიტექტორი

ნახაზის დასახელება

Layout ID ფურც. 01

სულ: 35

შემსრულებელი	უფროსი პროექტის	პროექტის ხელმძღვანელი	გენ. პროექტის	გენ. პროექტის	გენ. პროექტის	პროექტის ხელმძღვანელი	პროექტის ხელმძღვანელი	პროექტის ხელმძღვანელი
ბ. ბაქრაძე	ლ. ცაბაძე	მ. ცინცაძე	ა. ანანიაშვილი					

განშლა ფასადი 04. მოსაპირკეთებელი მასალების მითითებით

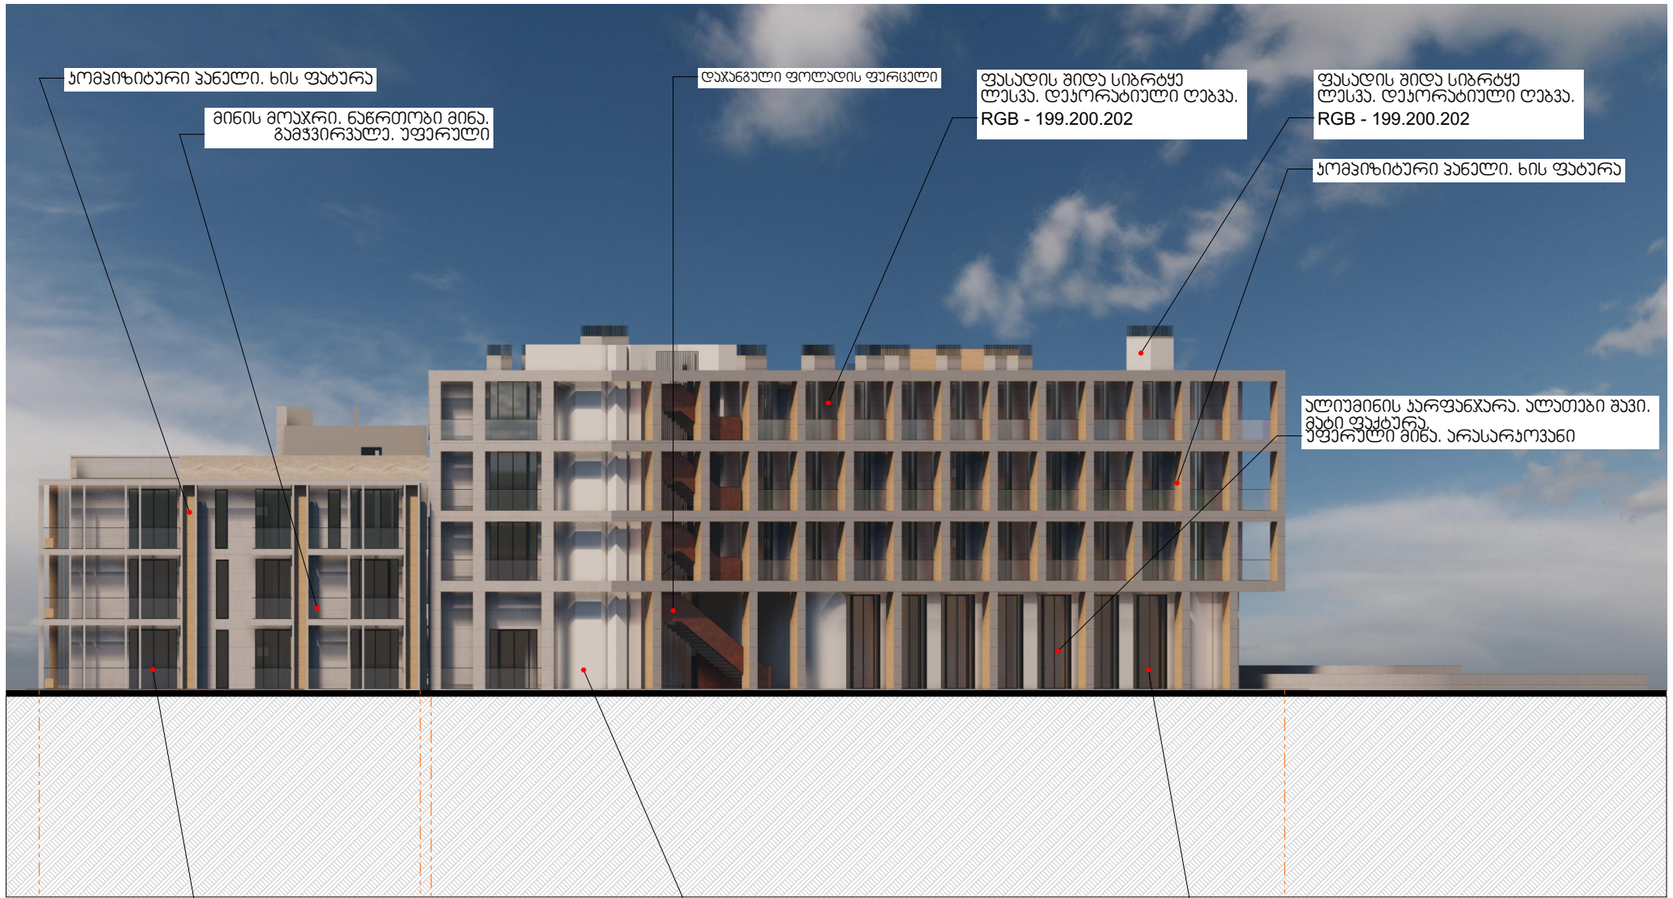

თებერვალი 2024 წ.

ფორმატი A3 ფაილი

მისამართი

პირობითი აღნიშვნები

მენიშვნები

ნაკვეთის აღნიშვნები

მისამართი

თბილისი
დიღომის საცხოვრებელი სახლების მშენებლობა

(ს.კ. 01.72.14.008.293)

დამკვეთი

შპს "

სტადია
პროექტირება

ნახაზის დასახელება

Layout ID		ფურც.	01
სულ:			35

მშენ.	ლ. ჯაფარიძე		
პროექტირება			
არქიტექტორი	ლ. ჯაფარიძე	მ. ციხისთავი	ა. ტატიშვილი
კონსტრუქციები			
ინჟინერული ქსელები			