N 049
23.03.2026 წ.

საექსპერტო დასკვნა

მწვანე ნარგავების ხარისხობრივი შეფასება

მისამართი: ქ. თბილისი, ლეო კვაჭაძის V გასავლელი, N 8-10;
საკადასტრო კოდი: 01.72.16.093.006;
ნაკვეთის საკუთრების ტიპი: საკუთრება;
ნაკვეთის დანიშნულება: სასოფლო სამეურნეო;
ფართობი: 650.00 კვ.მ;
მესაკუთრე (ები) : შპს „ვინჩი დეველოპმენტი“, ID ნომერი:405115450;

2026 წლის 15 მარტს შპს „ვინჩი დეველოპმენტი“-ს, ID ნომერი:4051154508, ომართვის საფუძველზე ექსპერტ მზია ჯიქიას მიერ შესწავლილი იქნა, საკადასტრო კოდი: 01.72.16.093.006, მიწის ნაკვეთზე არსებული **3** ძირი ხე-მცენარის ზოგადი ფიზიკური მდგომარეობა, რომელიც მოცემულია ცხრილში. (N 1)

მწვანე ნარგავების სახეობრივი, რაოდენობრივი და ხარისხობრივი მონაცემები

ცხრილი N 1

N	მცენარის სახეობა	D დიამეტრი 10 სმ-ზე	ს/ფორმა	მდგომარეობა	შენიშვნა
1	კაკალი, ნიგვზის ხე (Juglans regia)	17-19	ხე	საღი	ორკაპა, ექვემდებარება გადარგვა/გახარებას
2	კაკალი, ნიგვზის ხე (Juglans regia)	14	ხე	საღი	ექვემდებარება გადარგვა/გახარებას
3	იფანი (Fraxinus)	18	ხე	საღი	ექვემდებარება გადარგვა/გახარებას

ტერიტორიაზე არსებული 3 ძირი მცენარის ნუსხა სახეობების მიხედვით:

ფოთლოვან სახეობათა ხე-მცენარე 3 ძირი, მათ შორის:
მაღალი ღირებულების ჯგუფის 2 ძირი:
- 2 ძირი კაკალი, ნიგვზის ხე (Juglans regia)

დაბალი ღირებულების ჯგუფის 1 ძირი:
- 1 ძირი იფანი (Fraxinus)

ტერიტორიაზე აღრიცხული 3 ძირი ხე-მცენარე არის საღი.

შპს "ეკო გარემო"

ქ. თბილისის მუნიციპალიტეტის საკრებულოს 2022 წლის 11 ივნისის N 11-58 დადგენილებით **„ქ. თბილისის მუნიციპალიტეტის ტერიორიაზე მწვანე ნარგავების დაცვის, მოვლისა და აღდგენის წესის დამტკიცების შესახებ“,** (მუხლი 29, პუნქტი-5, განკაგულება N 3-1, 21 ნოემბერი 2025წ.),), მუნიციპალიტეტის ტერიტორიაზე კერძო საკუთრებაში არსებულ ტერიტორიაზე ხილ-კენკროვანი ნარგავების მოჭრა ან/ გადარგვა არ საჭიროებს წერილობით ნებართვას, გარდა იმ შემთხვევებისა, როდესაც დაინტერესებული პირი გეგმავს 12 სმ-ზე მეტი დიამეტრის ჯანსაღი ხილ-კენკროვანი ნარგავის მოჭრას. ან/და გადარგვას.

მუნიციპალიტეტის საკუთრებაში ასევე მის ადმინისტრაციულ საზღვრებში, სახელმწიფო და კერძო საკუთრებაში არსებულ ტეერიტორიაზე მწვანე ნარგავების გადარგვა ხორციელდება უფლებამოსილი ორგანოს წერილობითი ნებართვის საფუძველზე.

ხე-მცენარის ამოღება და გადარგვა

მცენარეები, რომელთა დიამეტრი არ აღემატება 25 სმ. დიამეტრს შესაძლებელია გადაირგოს როგორც ხელით, ასევე სპეციალური გადამრგველი მანქანით, ვინაიდან ხე-მცენარეები არის მცირე ზომის მათი გახარების ალბათობა საკმაოდ დიდია, ხოლო დიდტანიანი (25 სმ. დიამეტრზე მეტი) ხეების გადარგვა უნდა მოხდეს სპეციალური ტექნიკისა და გადამზიდავი მანქანა-დანადგარების საშუალებით,აქვე გასათვალისწინებელია, რომ ხის დიამეტრისა და სიდიდან გამომდინარე, ბუნებრივი არეალიდან ამოღებამ და სხვა ნიადაგში გადატანამ, შეიძლება გამოიწვიოს მისი ხმობა

გადარგვა უნდა მოხდეს არასავეგეტაციო პერიოდში, შესაბამისი აგროტექნიკური ღონისძიებების გათვალისწინებით და უსაფრთხოების პირობების სრული დაცვით. ხის გადარგვამდე უნდა მოხდეს მისი კომის ფიქსირება ჯვალოში ან ბადეში, ხოლო დიდ ტანიანი ხეების კომს, ასევე უნდა გაუკეთდეს სპეციალური დამცავი კონსტრუქცია (ყუთი) ფიცრის ან სხვა მასალისაგან (კომი მთლიანად უნდა შეიკრას ყუთით), რომელმაც უნდა უზრუნველყოს ხე-მცენარის კომის შენარჩუნება ტრანპორტირების პირობებში.

დასარგავი ორმოს სიდიდე დამოკიდებულია მცენარის გაბარიტებზე და ასაკზე. სარგავი ორმოს სიგრძე და სიგანე 90 სმ-ით, ხოლო სიღრმე 20-25 სმ-ით მეტი უნდა იყოს ხის კომზე. კომსა და ორმოს კედლებს შორის სივრცე უნდა შეივსოს ნაყოფიერი ნიადაგის ნაზავით, რომელთა შემადგენლობა განისაზღვრება ინდივიდუალურად.

სარგავი ორმოს ფსკერი უნდა გაფხვიერდეს 10-15 სმ სიღრმეზე, შემდგომ კი მოხდეს 20-25 სმ სისქის ნაყოფიერი ნიადაგის შეტანა. ხე სარგავ ორმოში უნდა მოთავსდეს განსაკუთრებული სიფრთხილის დაცვით (დიდ ტანიანი ხეების შემთხვევაში ამწეს გამოყენებით), დარგვის დროს არ უნდა დაიშალოს მიწის კომი, არ დაზიანდეს მცენარის ღერო, ფესვთა სისტემა და ვარჯი.

ხის დარგვის შემდეგ აუცილებელია ღეროს ფიქსირება რამდენიმე მხრიდან,რომელიც განისაზღვრება ინდივიდუალურად, ხის სიდიდიდან გამომდინარე. სარგავ ორმოში იყრება მიწის ნაზავი და იტკეპნება, ხოლო დარგული ხის ირგვლივ უნდა გაკეთდეს სარწყავი ჯამი და მოხდეს მისი მულჩირება.

ხის დარგვის შემდგომ უნდა მოხდეს მისი მორწყვა ნიადაგის სრულ გაჯირჯვებამდე.

წიწვოვანი ხეების გადარგვისას გასათვალისწინებელია ტოტების განლაგება მოხდეს ისე, როგორც იყო გადარგვამდე (ჩრდილოეთის მხარეს მდებარე ტოტები ისევ ჩრდილოეთით უნდა განლაგდეს).

ხე-მცენარის დარგვის შემდგომი მოვლა-პატრონობა

ხის მოვლა უზრუნველყოფილი უნდ იყოს გადარგვიდან 3 წლის განმავლობაში.

ხის გადარგვის შემდგომ, მაისიდან სექტემბრის ჩათვლით, უნდა მოხდეს მცენარის მორწყვა კვირაში არანაკლებ ორჯერ. ზამთრის თბილ და მშრალ პერიოდში (ასეთის არსებობის შემთხვევაში) ხის მორწყვა უნდა ჩატარდეს თვეში ერთჯერ.

თითოეული მცენარისათვის სარწყავი წყლის ოდენობა დამოკიდებულია გადარგული მცენარის გაბარიტებზე და ასაკზე და უნდა შეადგენდეს არანაკლებ 150 ლიტრს (მორწყვის კალენდარი და ჯერადობა განისაზღვრება ინდივიდუალურად). მორწყვის საუკეთესო დროა- დილით 11-12 საათამდე და საღამოს- 6 საათის შემდეგ, ასევე უნდა ხდებოდეს მცენარის მიწისზედა ნაწილების დაწვიმება. (ფოთლები, წიწვები) დაწვიმებასთან ერთად შესაძლებელია მინერალური და ბიოლოგიური სასუქების შერევა წყალთან ერთად.

დარგვის შემდეგ სამი წლის განმავლობაში თვეში ერთჯერ უნდა ჩატარდეს სარწყავი ჯამების განახლება-გაფხვიერება, სარეველა ბალახებისგან გაწმენდა, ფოთლოვანი ხის ფესვის ყელიდან ამონაყარის მოცილება. ხის დარგვის პირველი წლიდანვე საჭიროა ჩატარდეს დარგულ მცენარეებზე დაავადებებისა და მავნებლების წინააღმდეგ მიმართული ღონისძიებები, სპეციალისტის მიერ მომზადებული ინსტრუქციით.

ხის გადარგვის მეორე წელს, ადრე გაზაფხულზე, (ვეგეტაციის დაწყებამდე) სარწყავ ჯამებში უნდა მოხდეს სერტიფიცირებული მინერალური და ბიოლოგიური სასუქების შეტანა და მორწყვა. სასუქების შეტანა უნდა განმეორდეს დარგვიდან მესამე წელს. (შესატანი სასუქების ოდენობა განისაზღვრება ინდივიდუალურად). დარგვიდან სამი წლის შემდეგ მცენარეს უნდა მოეხსნას ხის დასაფიქსირებელი საშუალებები.

ფოტო თან ერთვის

შ.პ.ს. „ეკო გარემო“-ს დირექტორი
შემსრულებელი/ექსპერტი

Mzia
Jikia
53001001660

Digitally signed
by Mzia Jikia
Date: 2026.05.19
10:50:15

შპს "ეკო გარემო"

ლეო კვაჭაძის V გასავლელი, N 8-10; ს /კ: **01.72.16.093.006;**



ლეო კვაჭაძის V გასავლელი, N 8-10; ს /კ: 01.72.16.093.006;



ლეო კვაჭაძის V გასავლელი, N 8-10; ს /კ: **01.72.16.093.006;**



ლეო კვაჭაძის V გასავლელი, N 8-10; ს /კ: **01.72.16.093.006;**



ლეო კვაჭაძის V გასავლელი, N 8-10; ს /კ: **01.72.16.093.006;**



სიტუაციური გეგმა



შ.პ.ს. "ჯითი სარვეი"

საიდ.კოდი 400224681

ქ.თბილისი, გიორგი ბრწყინვალეს ქ №4 II სართული,ოფისი №4

მობ: +995 598 30-20-15 +995 599 53-15-15

office@gtsuvey.ge

www.facebook.com/GTSURVAY1

ქ.თბილისი ლეო კვაჭაძის V-ე გასასვლელი №8-10
შ.პ.ს „ვინჩი დეველოპმენტი"-ს
საკუთრებაში არსებული 650 მ.კვ (ს/კ 01.72.16.093.006)
სასოფლო-სამეურნეო დანიშნულების მიწის ნაკვეთის

ტოპოგრაფიული გეგმა

თარიღი: 24.03.2026

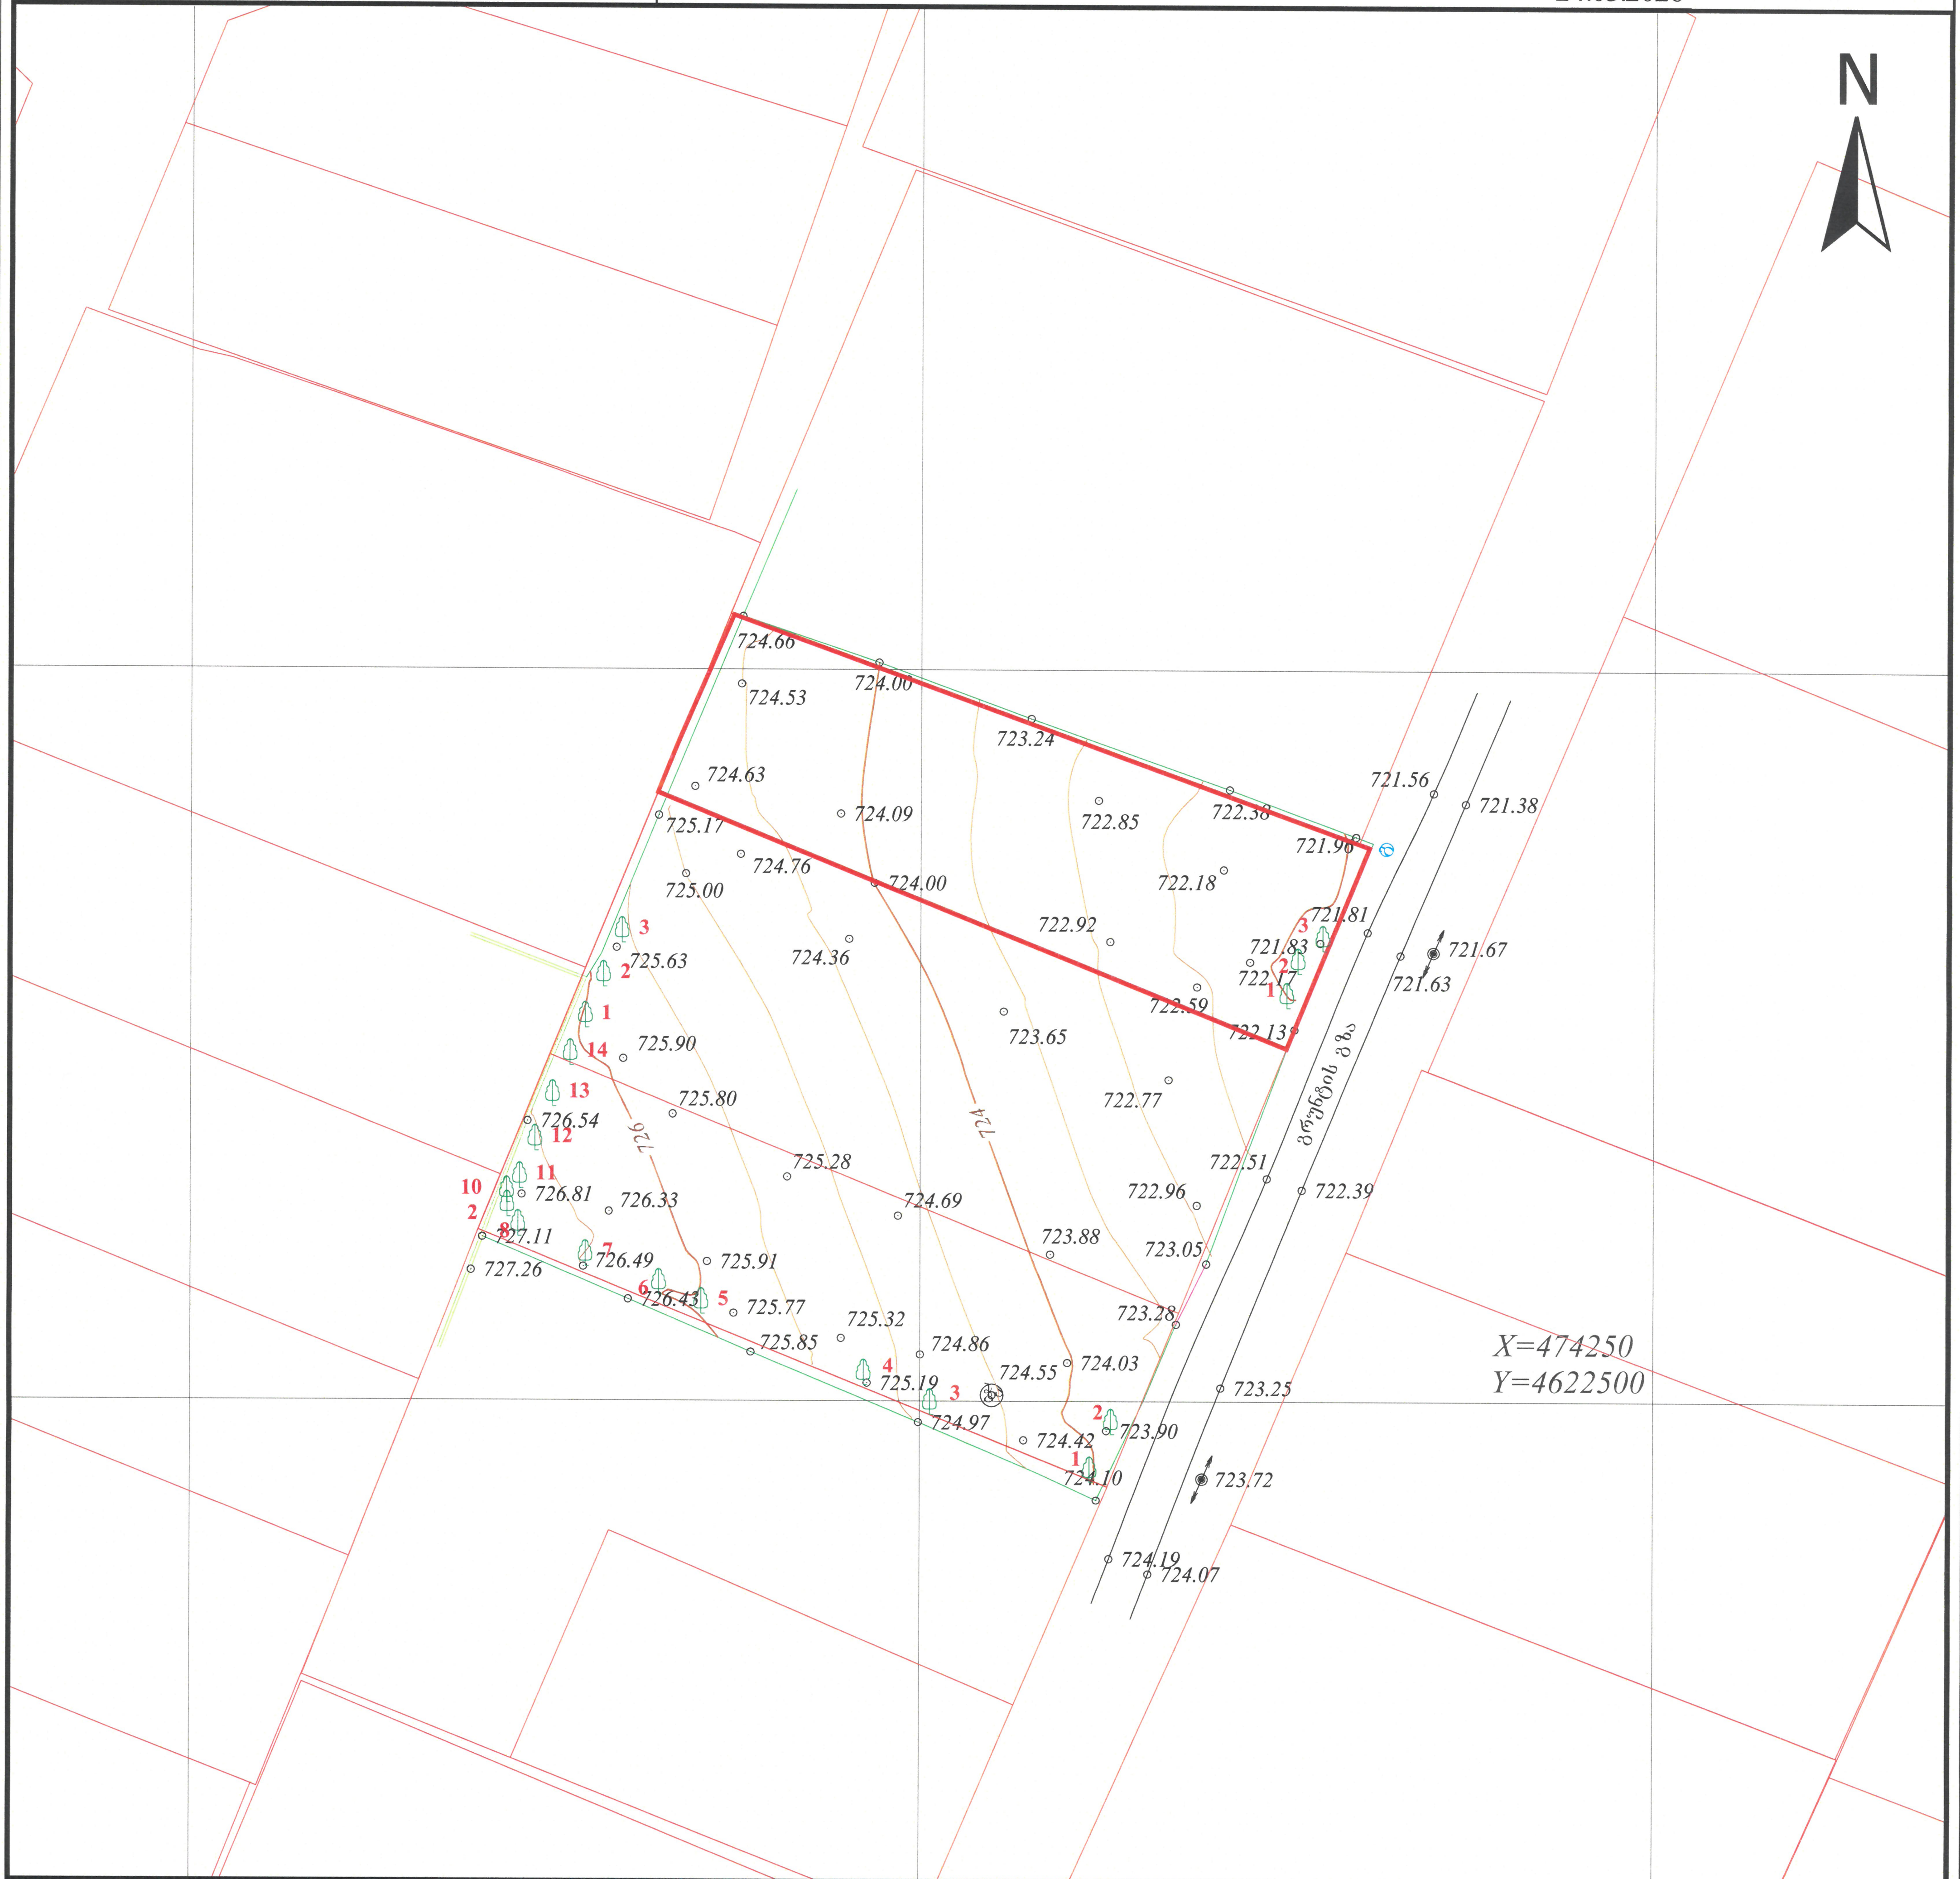

სერვიტუტის ფართობი: 000 მ	პირობითი აღნიშვნები	ტოპოგრაფიული რუკა: გაკეთებულია საქართველოს მუდმივმოქმედი Geo-Cors-ის ჯიპიეს რეფერენსირებულ ქსელზე დაყრდნობით. სახელმწიფო კოორდინატთა სისტემა: WGS 1984 წლის, UTM პროექცია, სიმაღლური სისტემა: კვაზიგეოიდი 1977 წლის ბალტიის ზღვის სიმაღლე. ტოპოგრაფიული გეგმა მ 1:500 / რელიეფის კვეთა 0.5მ

მიწისქვეშა კომუნიკაციები				
კანალიზაცია	ნაკვეთის საზღვარი	ბუჩქი	გეგმურ სიმაღლური წერტილი (რპ)	რკინის ღობე
დენის კაბელი	შენობა	გაზონი	ხეების რიგი	ბორდიური
გაზის მილი	არკა	სამეთვალყურეო ჭები	ტრანსფორმატორი	ბეტონი
წყლის მილი	ფარდული	ძეგლი	რადიო ან ტელე ანძა	კედელი
კავშირგაბმულობა	კიბე	შადრევანი	ლამპიონები	საყრდენი კედელი
	ფოთლოვანი ხე	ონკანი	ელექტრო ბოძი	ბილიკი
	წიწვოვანი ხე	წყარო ან ჭა	რკინიგზა	გზის კონტური
	ხეხილის ხე	ბენზინგასამართი სადგური	იზოჰიფსი	ფლატე
	პალმა	მაღალი ძაბვის გადამცემი	მთავარი იზოჰიფსი	წყლის კონტური

(მიწისქვეშა კომუნიკაციები დატანილია საჯარო რეესტრში რეგისტრირებულ ბაზაზე დაყრდნობით, შესაბამისობის დაწყების წინ გამოძახებული იქნას შესაბამისი მიწისქვეშა კომუნიკაციების წარმომადგენელი)

დირექტორი	გ. ხარძე
გეოდეზისტი კომპ. უზრუნველყოფა	ი.მანჯგალაძე
გეოდეზისტი კომპ. უზრუნველყოფა	ი.მანჯგალაძე
დამკვეთი	