ფასადი 1-6 ღერძებში






4		
3		
2		
1		
მენიშვნა:		
თარიღი:		

ფორმატი
A2

შენიშვნა:

1. +0.00 ნიშნული მეესაბამება +409.80 აბსოლუტურ ნიშნულს
2. ნახაზზე ყველა ცვლილება შეთანხმებული უნდა იყოს პროექტის ავტორთან

დამკვეთი:

შპს ი.ს.ს.

მის.: ბაბაჩინის II შესახვევი №2/5-N4, ბ.1 თბილისი, საქართველო

დასახელება:

ხის მასალების საფარის სქემა

მის.: ბედიანის №3-ის მიმდებარედ, თბილისი, საქართველო

არქიტექტორი:	ა. სისპაშვილი
არქიტექტორი:	ე. ედიშერაშვილი
დამშვა:	
დამშვა:	
საავტორო უფლება:	ა. სისპაშვილი ე. ედიშერაშვილი

სათაური

ფასადი 1-6 ღერძებში

A 301

მასშტაბი:
მ.1:100

თარიღი:
09/09/2025

სახანძრო მიდგომები განთავსდება NFPA 14-ის და საქართველოში ძალაში მყოფი მასალების სახანძრო მოსაგმის



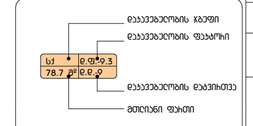

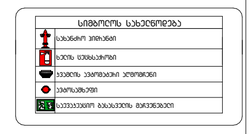

ფასადი ა-დ ღერძებში

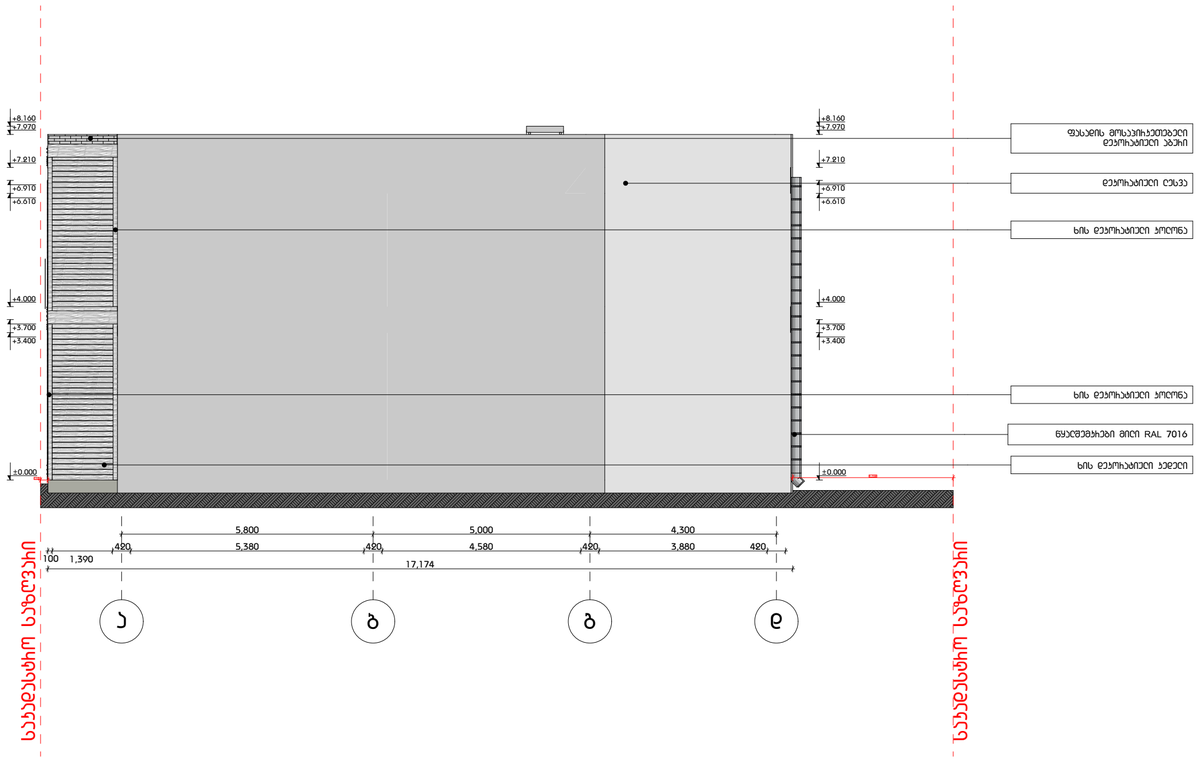

გამოყენებული პიქტოგრამების აღნიშვნები	
	საველესტრო საზღვარი
±0.000	ნიშნული ბეტონზე
	ქანობის ხაზი

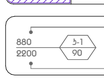

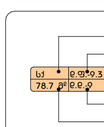



ფორმატი
A2

შენიშვნა:

1. +0.00 ნიშნული მეხანძრეა +409.80 აბსოლუტის ნიშნულს
2. ნახაზზე ყველა ცვლილება შეთანხმებული უნდა იყოს პროექტის ავტორთან

დამკვეთი:

შპს ი.ს.ს.

მის.: ბაბაჩინის II მეხანძრე N2/5-N4, ბ.1 თბილისი, საქართველო

დასახელება:

ხის მასალების საწყობი

მის.: ბედიანის N3-ის მიმდებარე, თბილისი, საქართველო



4		
3		
2		
1		
შენიშვნა:		
თარიღი:		

არქიტექტორი: ა. სისაძიმვილი

არქიტექტორი: ე. ელიმეხაშვილი

დამმშავა:

დამმშავა:

საავტორო უფლებები: ა. სისაძიმვილი
ე. ელიმეხაშვილი

სათაური

ფასადი ა-დ ღერძებში

A 302

მასშტაბი:
მ.1:100

თარიღი:
09/09/2025

ფასადი 6-1 ღეძებში

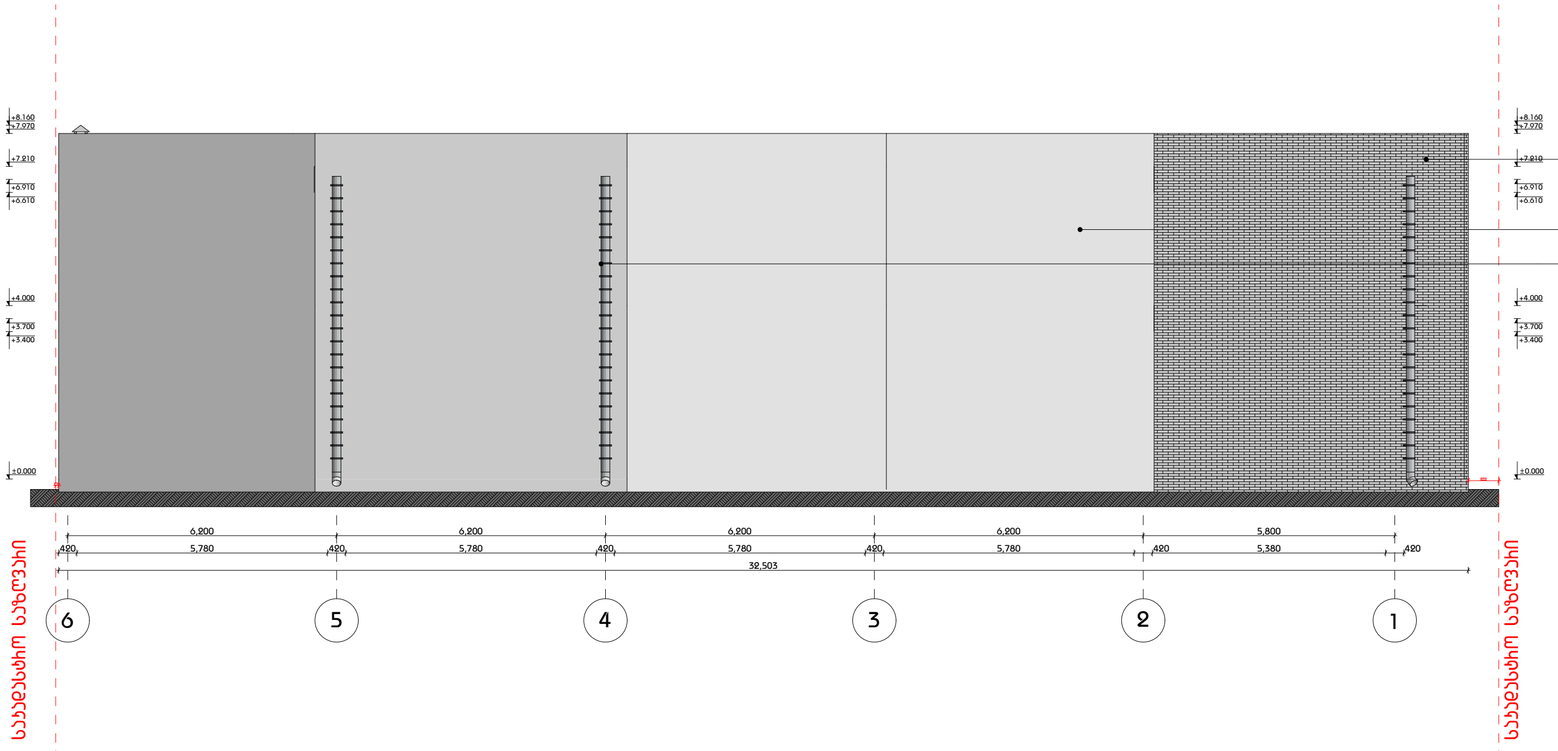

გამოყენებული პიქტოგრამული აღნიშვნები	
	საპროექტო საზღვარი
±0.000	ნიშნული ბებერზე
	ქანობის ხაზი

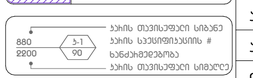

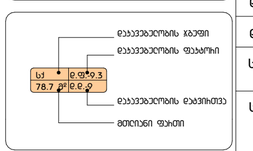



ფორმატი
A2

შენიშვნა:

1. +0.00 ნიშნული მეესაბამება +409.80 აბსოლუტურ ნიშნულს
2. ნახაზზე ყველა ცვლილება შეთანხმებული უნდა იყოს პროექტის ავტორთან

დამკვეთი:

შპს ი.ს.ს.

მის.: ბაბაჩინის II მეხანძვეი №2/5-N4, ბ.1 თბილისი, საქართველო

ობიექტი:

ხის მასალების საწყობი სენტრი

მის.: ბედიანის №3-ის მიმდებარედ, თბილისი, საქართველო



4		
3		
2		
1		
შენიშვნა:		
თარიღი:		

პროექტის: ა. სისაჩიშვილი

პროექტის: ე. ელიშეჩაშვილი

დამეშვა:

დამეშვა:

საავტორო უფლებები: ა. სისაჩიშვილი
ე. ელიშეჩაშვილი

სათაური

ფასადი 6-1 ღეძებში

A 303

მასშტაბი:
მ.1:100

თარიღი:
09/09/2025

ფასადი დ-ა ღერძებში

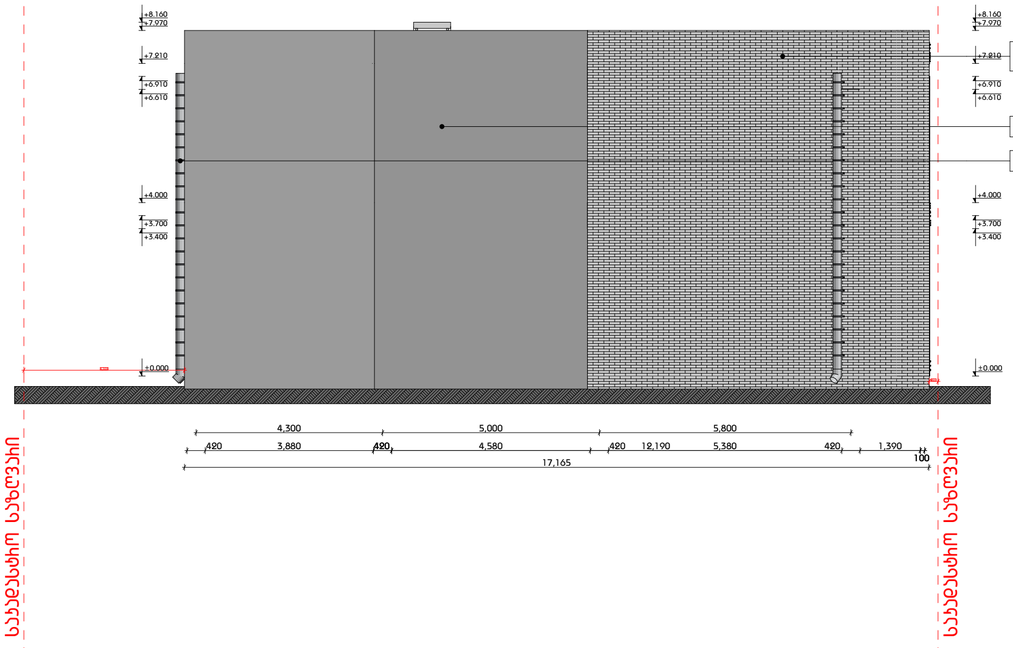

გამოყენებული პიქტოგრამული აღნიშვნები

	საკვლევსახო ხაზი
±0.000	ნიშნული ბაზმაზე
	ჭრილის ხაზი

880
2200
3-1
90

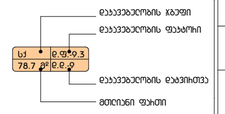




ფორმატი
A2

შენიშვნა:

1. +0.00 ნიშნული მეცნიერება +409.80 აბსოლუტის ნიშნულს
2. ნახაზზე ყველა ცვლილება შეთანხმებული უნდა იყოს პროექტის ავტორთან

დამკვეთი:

შპს ი.ს.ს.

მის.: ბაბაჩინის II მესახვევი N2/5-N4, ბ.1 თბილისი, საქართველო

ობიექტი:

ხის მასალების საწყობის სენტრი

მის.: ბედიანის N3-ის მიმდებარე, თბილისი, საქართველო



4		
3		
2		
1		
შენიშვნა:		
თარიღი:		

პროექტის: ა. სისაჩიმვილი

პროექტის: ე. ელიმეჩამვილი

დამეშვა:

დამეშვა:

საავტორო უფლებები: ა. სისაჩიმვილი
ე. ელიმეჩამვილი

სათაური

ფასადი დ-ა ღერძებში

A 304

მასშტაბი:
მ.1:100

თარიღი:
09/09/2025

დეტალი N1

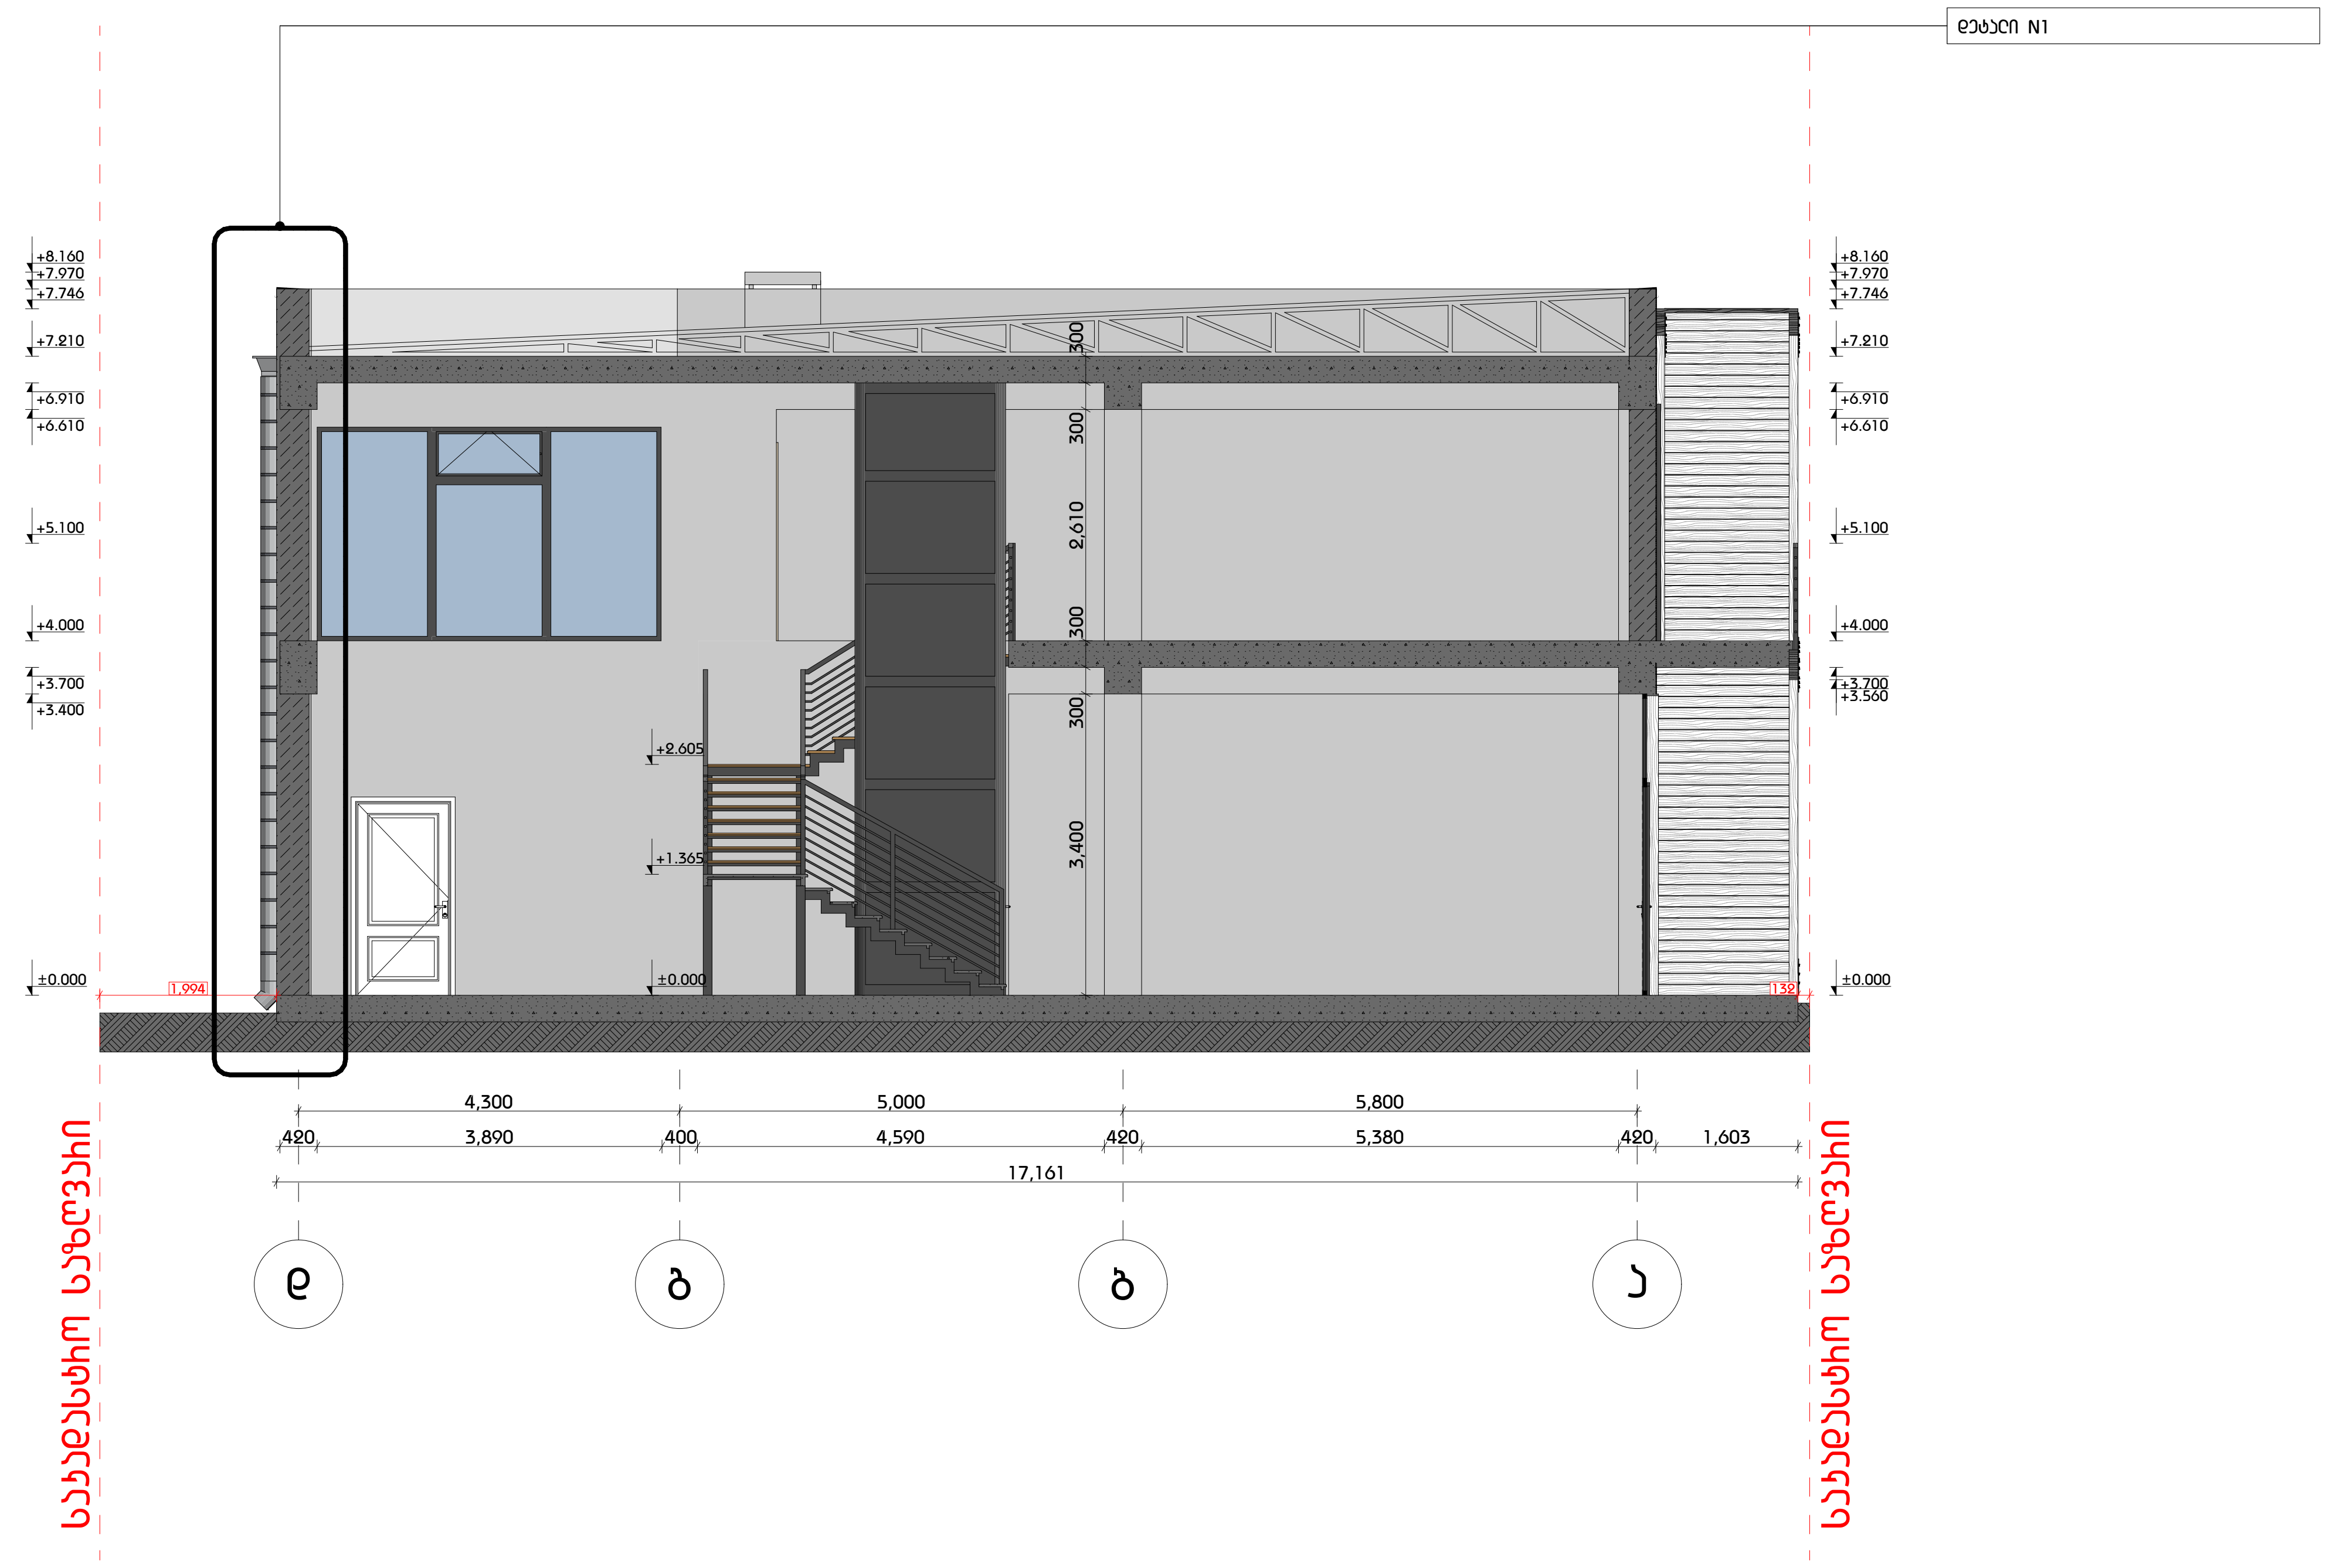

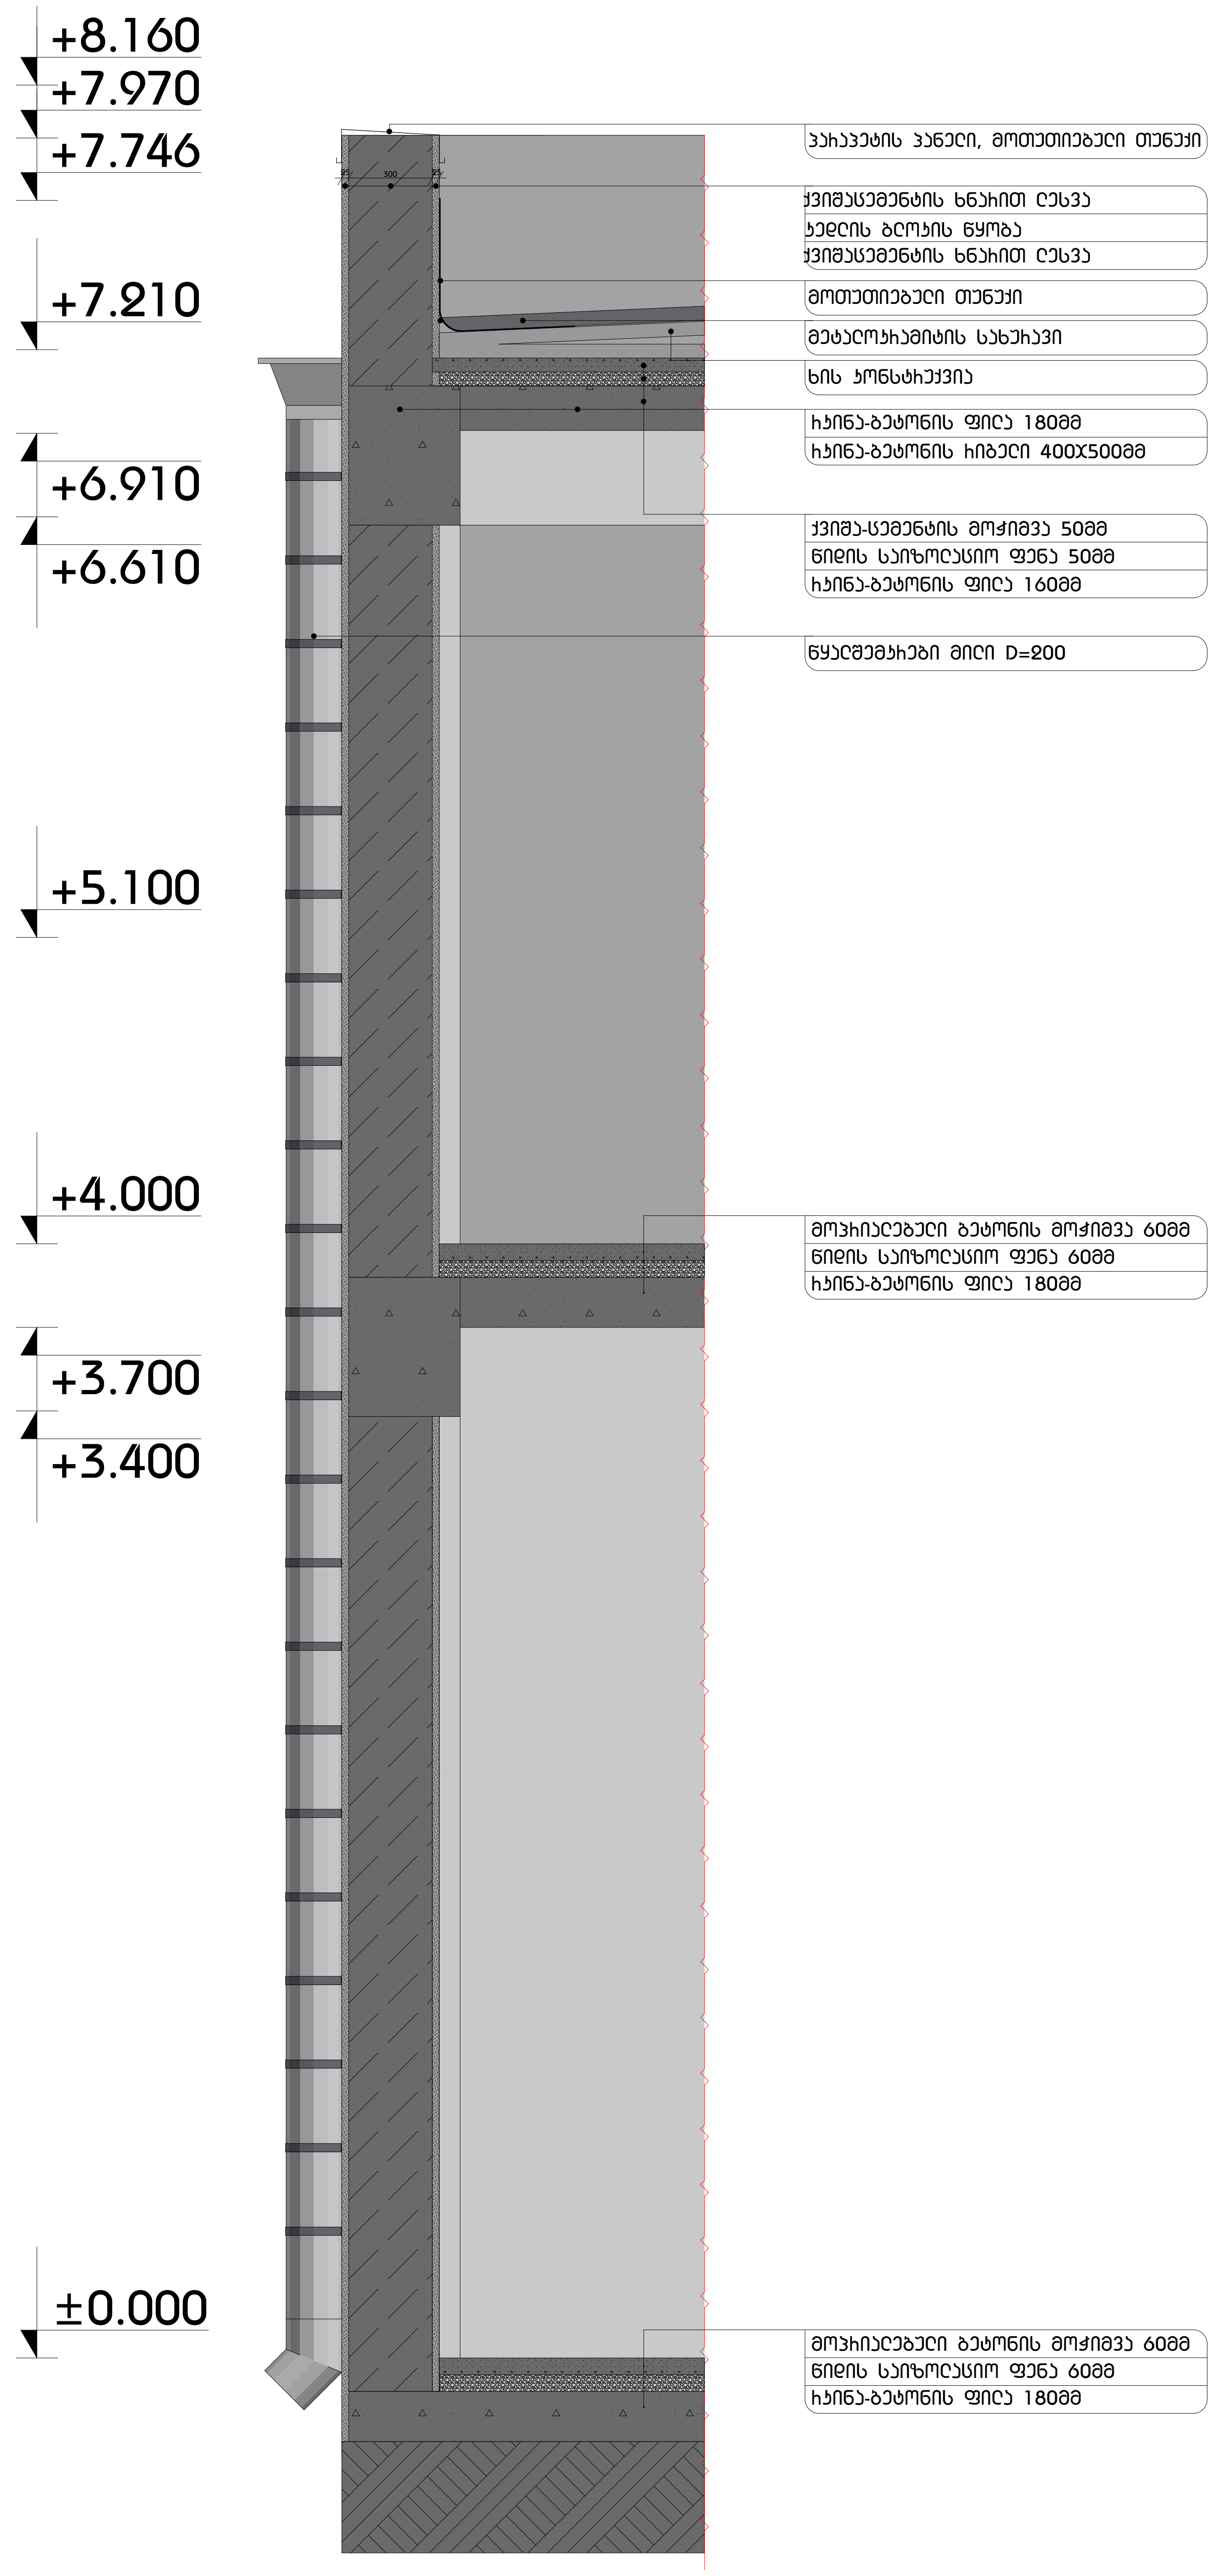

ფორმატი
A2

შენიშვნა:

1. +0.00 ნიშნული შეესაბამება +409.80 აბსოლუტურ ნიშნულს
2. ნახაზზე ყველა ცვლილება შეთანხმებული უნდა იყოს პროექტის ავტორთან

დამკვეთი:

შპს ი.ს.ს.

მის.: ბაბარინის II შესახვევი N2/5-N4, ბ.1 თბილისი, საქართველო

დასახელება:

ხის მასალების სავაჭრო ცენტრი

მის.: ბუდაუთის N3-ის მიმდებარედ, თბილისი, საქართველო

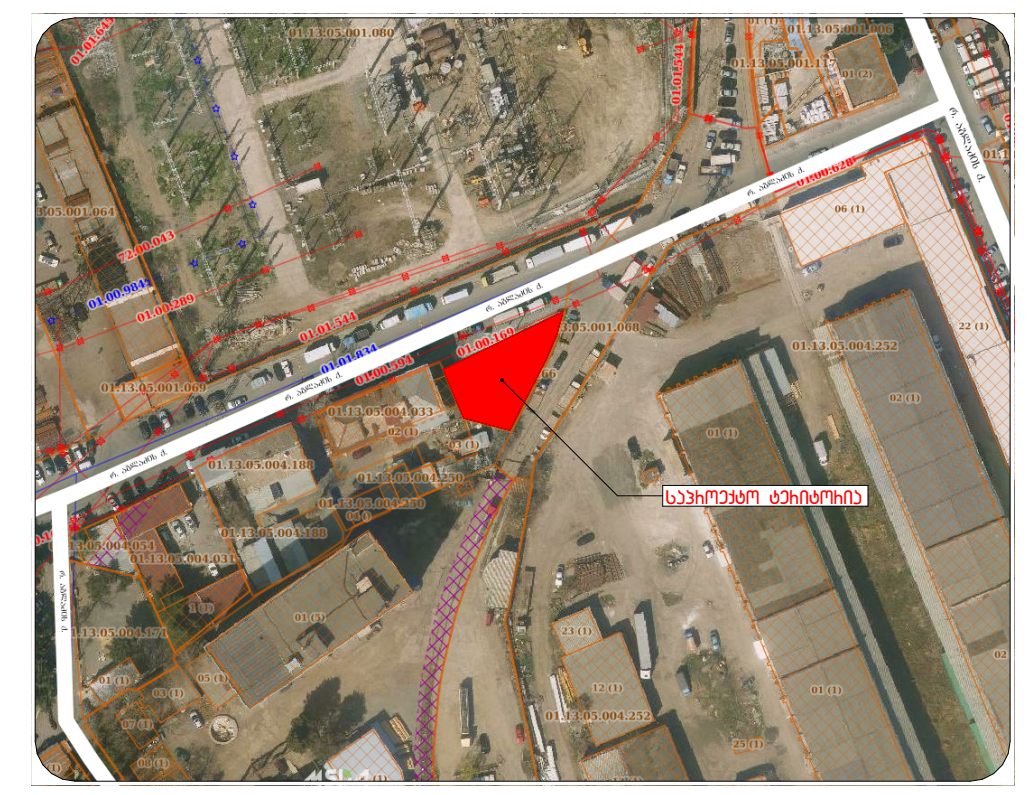

4		
3		
2		
1		
შენიშვნა:		
თარიღი:		

არქიტექტორი: ა. ცისკარიშვილი

არქიტექტორი: ე. ედიშერაშვილი

დაამუშავა:

დაამუშავა:

საავტორო უფლებები: ა. ცისკარიშვილი
ე. ედიშერაშვილი

სათაური

დეტალი N1

A 401

მასშტაბი:
მ.1:25

თარიღი:
09/09/2025

დეტალი N2

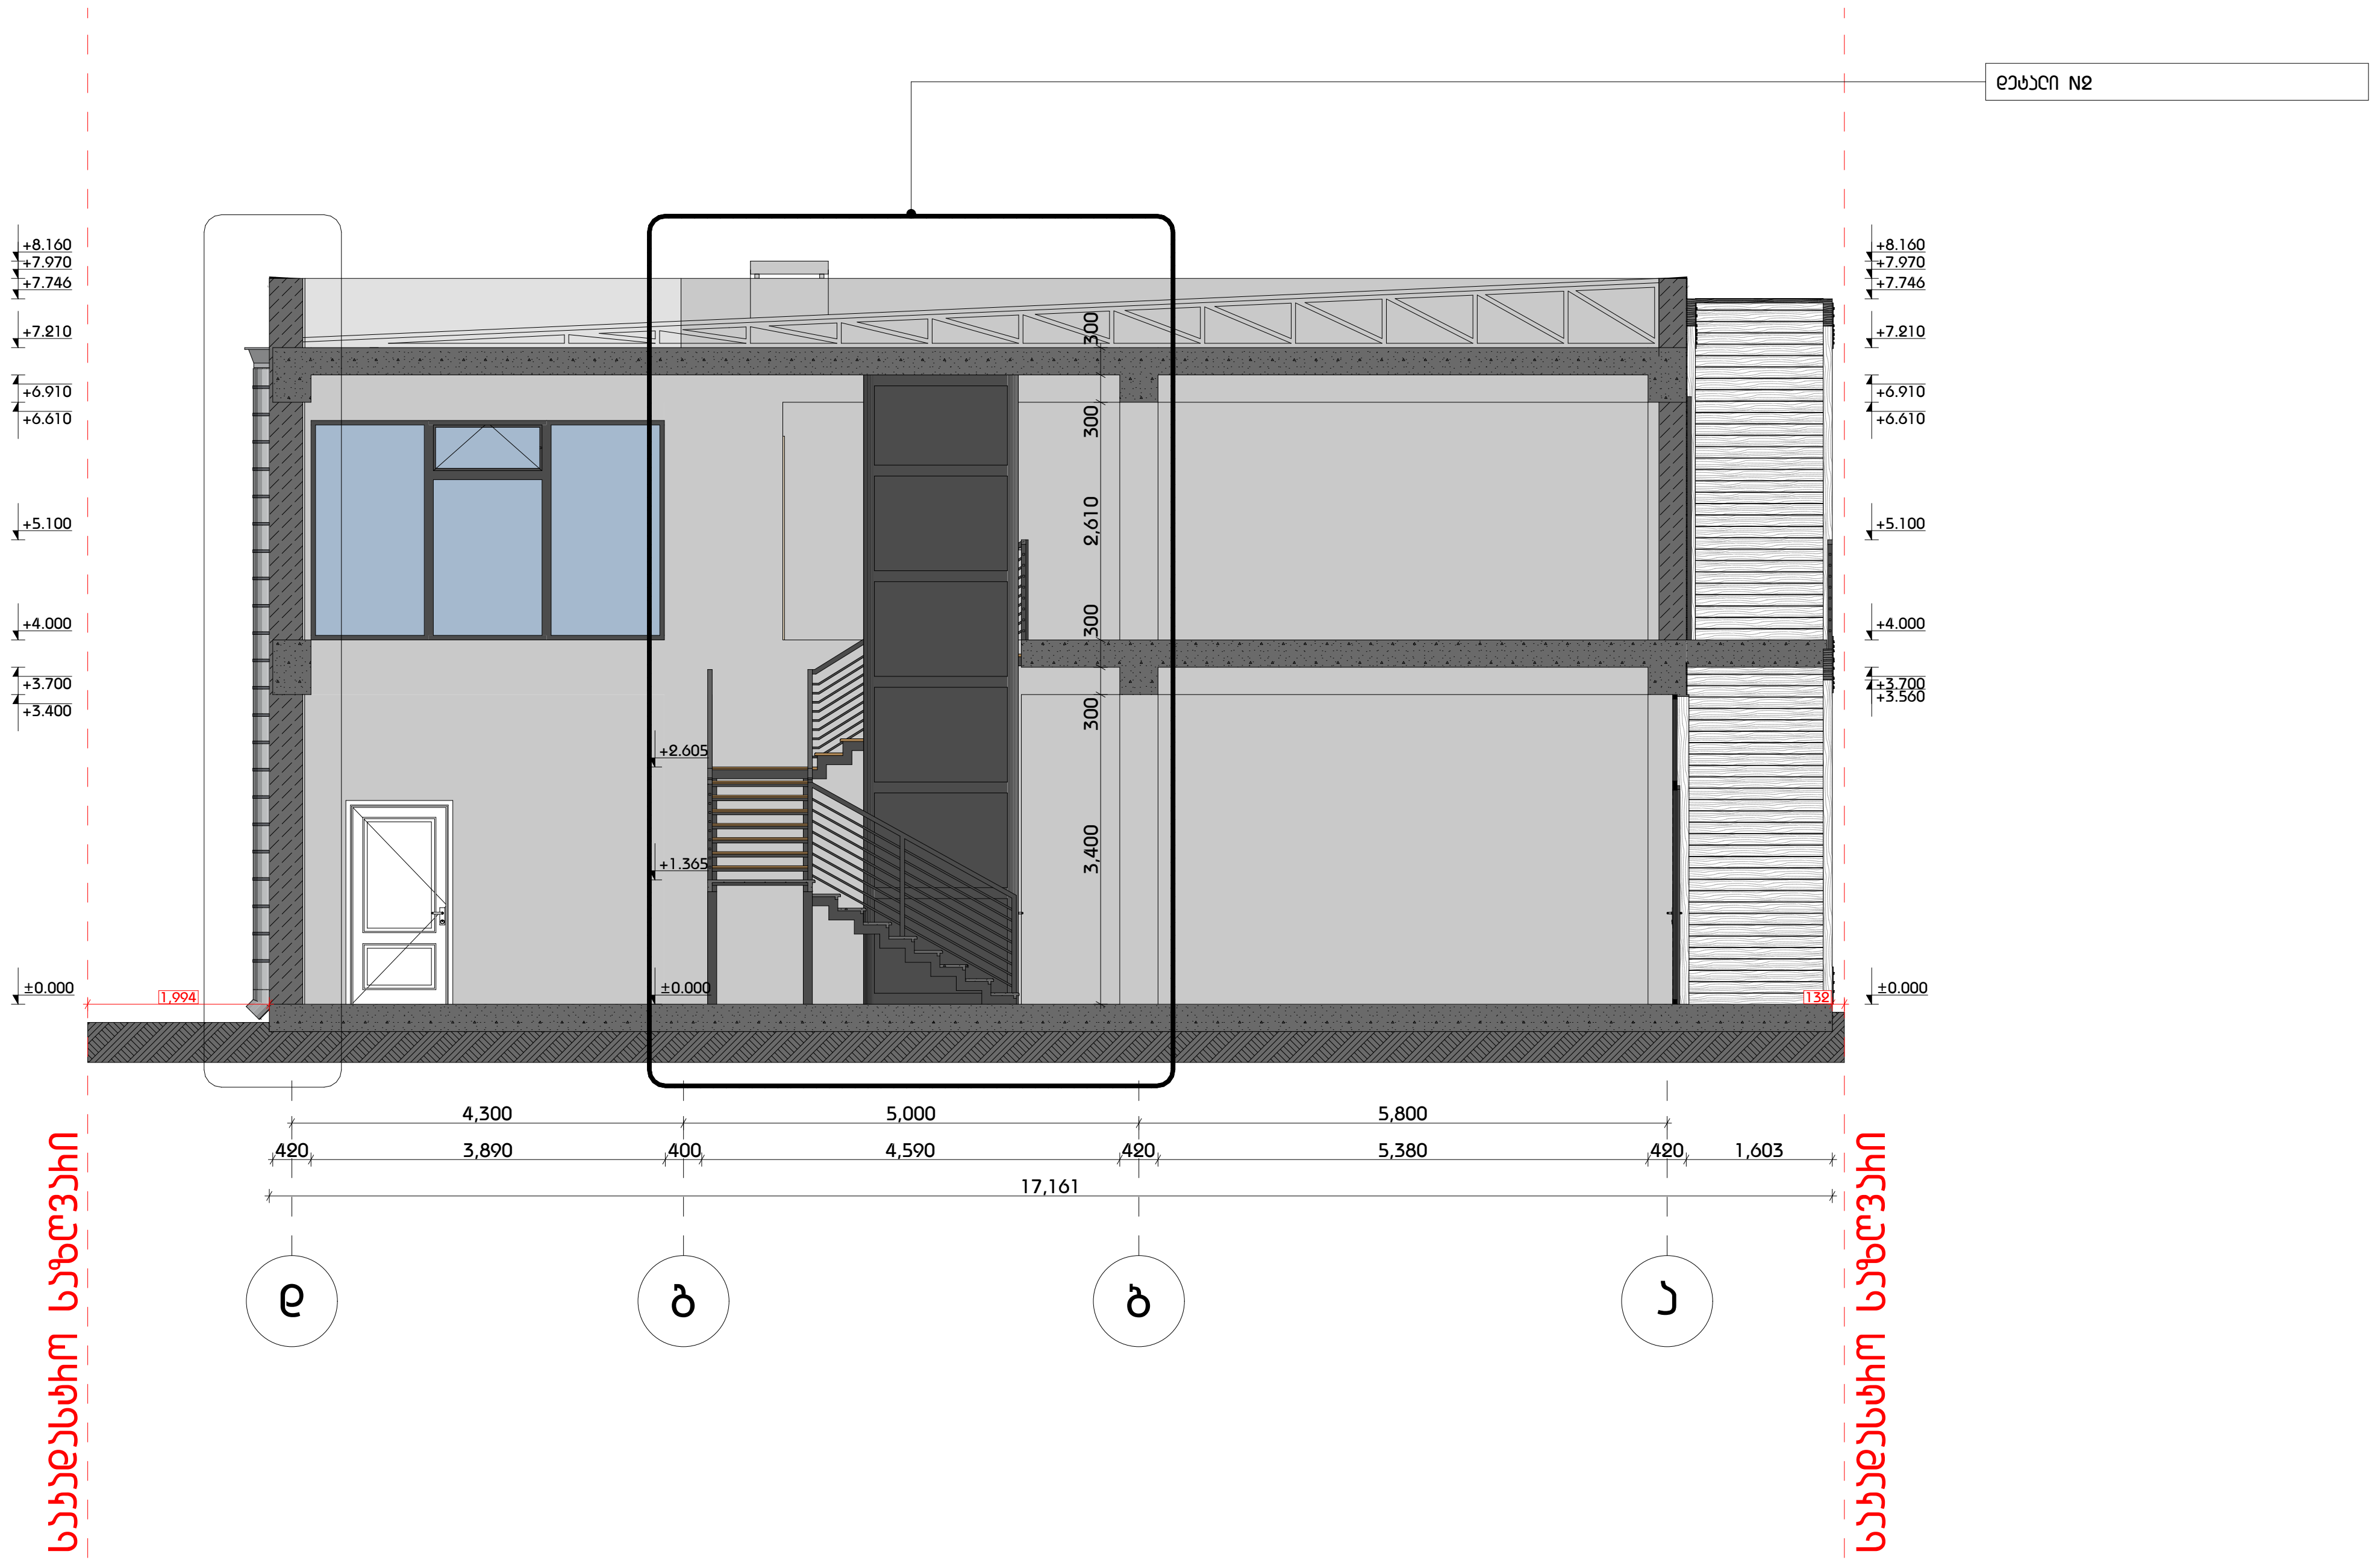

მოაჯირისა და კიბის საფეხურის დეტალი 1:25

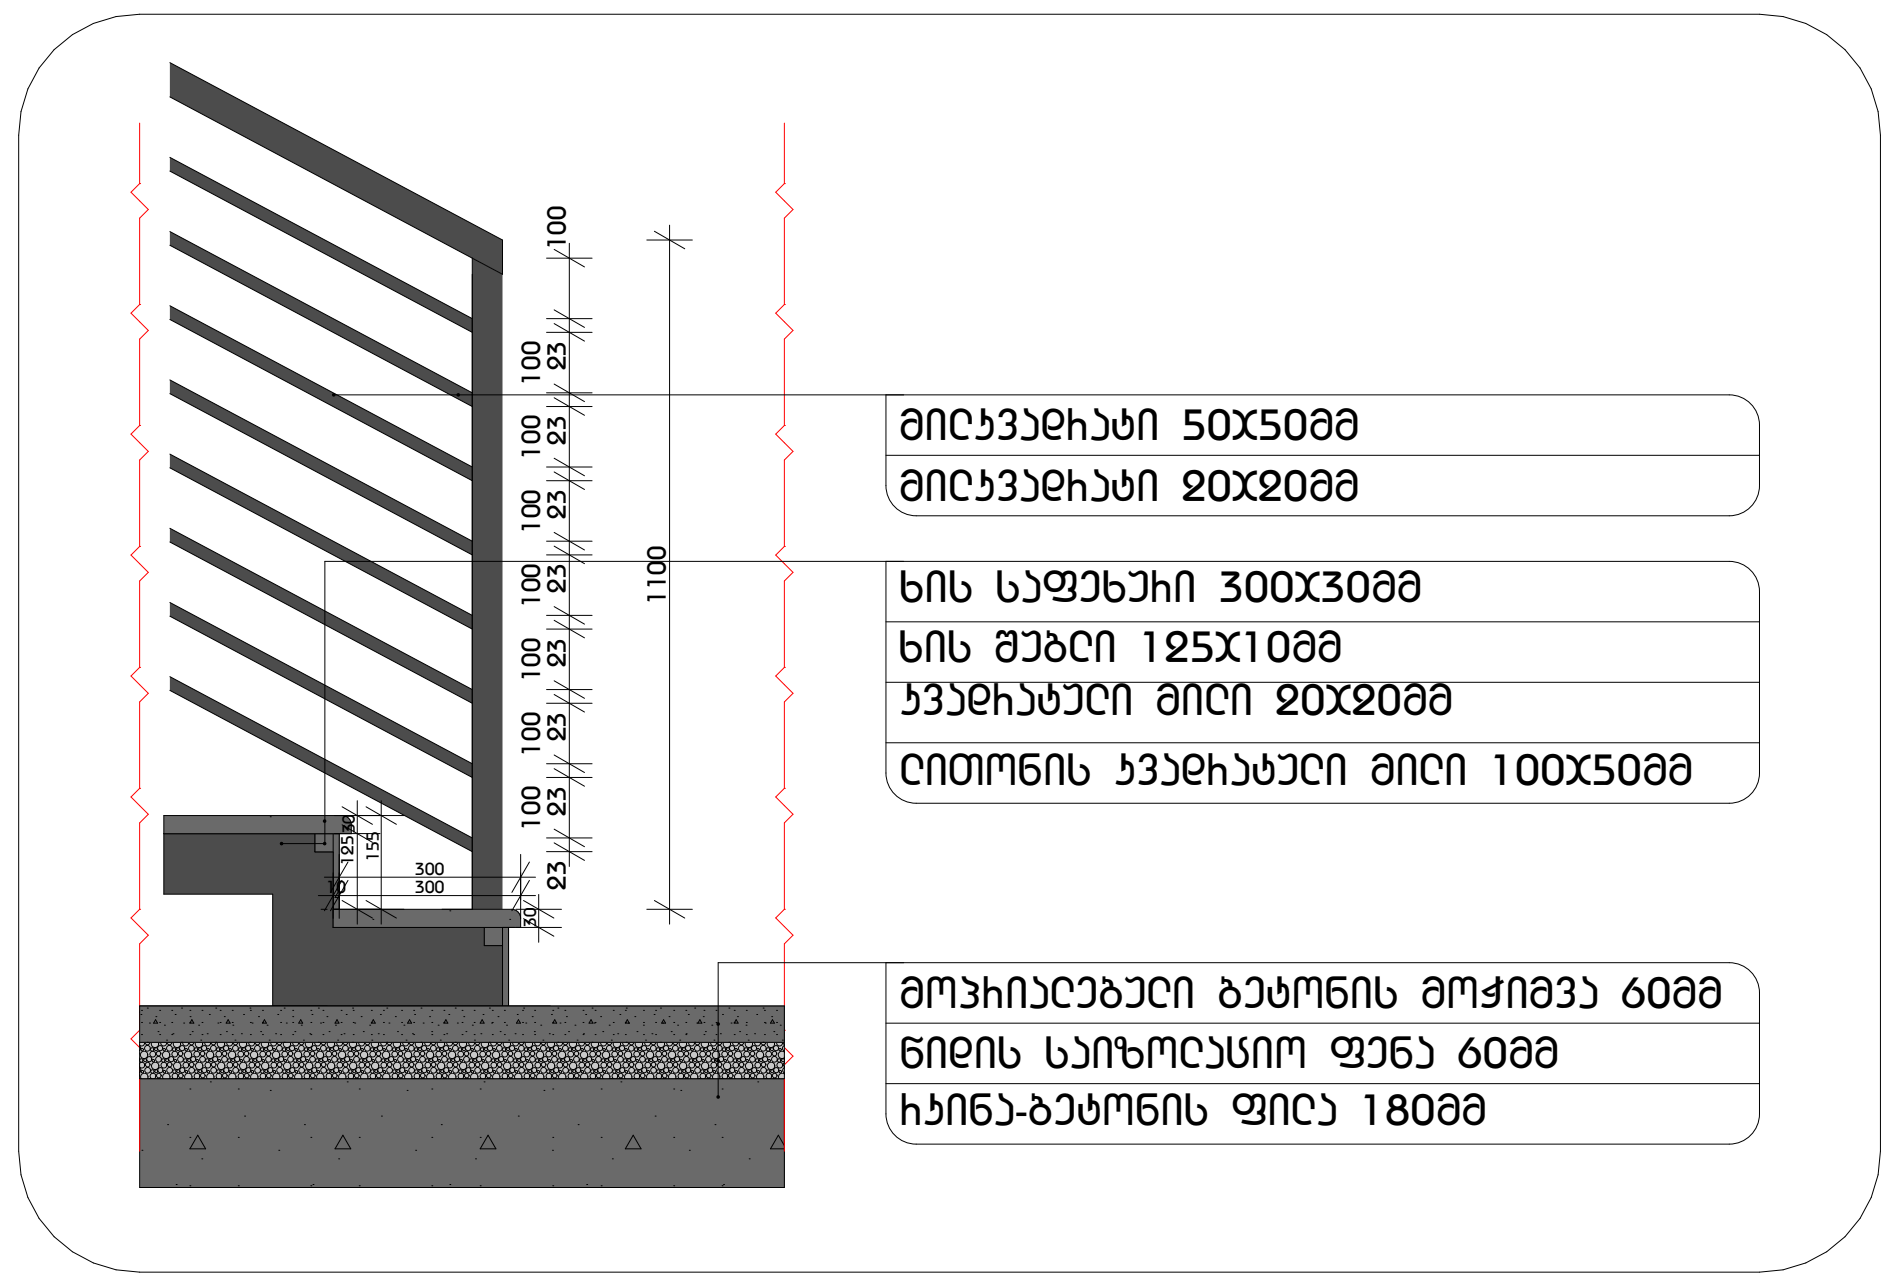

მოაჯირისა და კიბის საფეხურის დეტალი 1:25

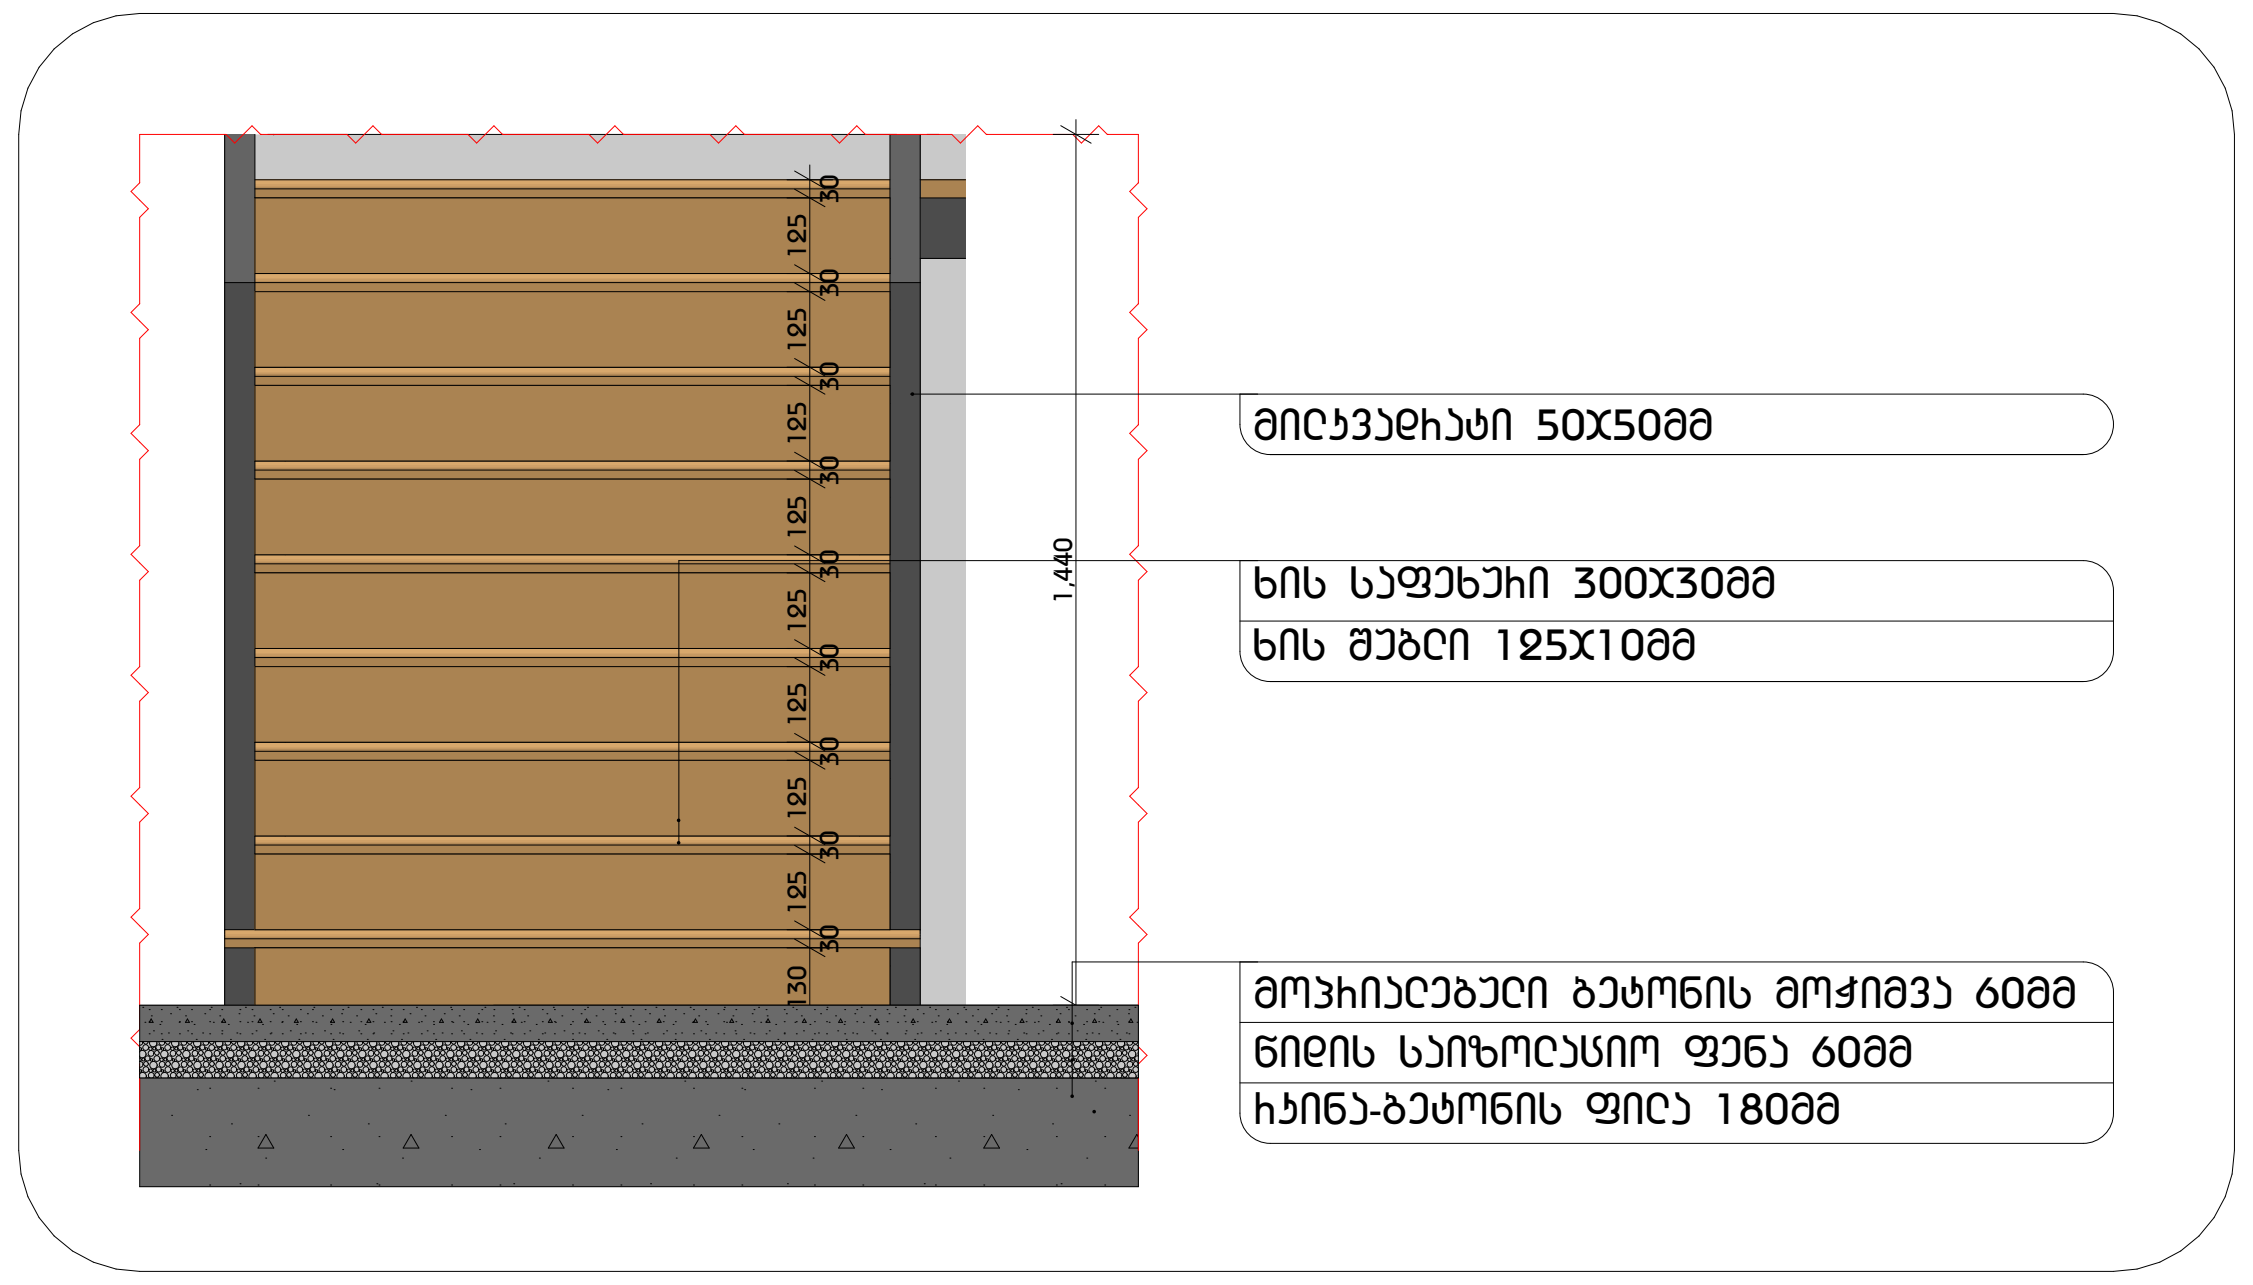

კიბის გეგმა 1:50

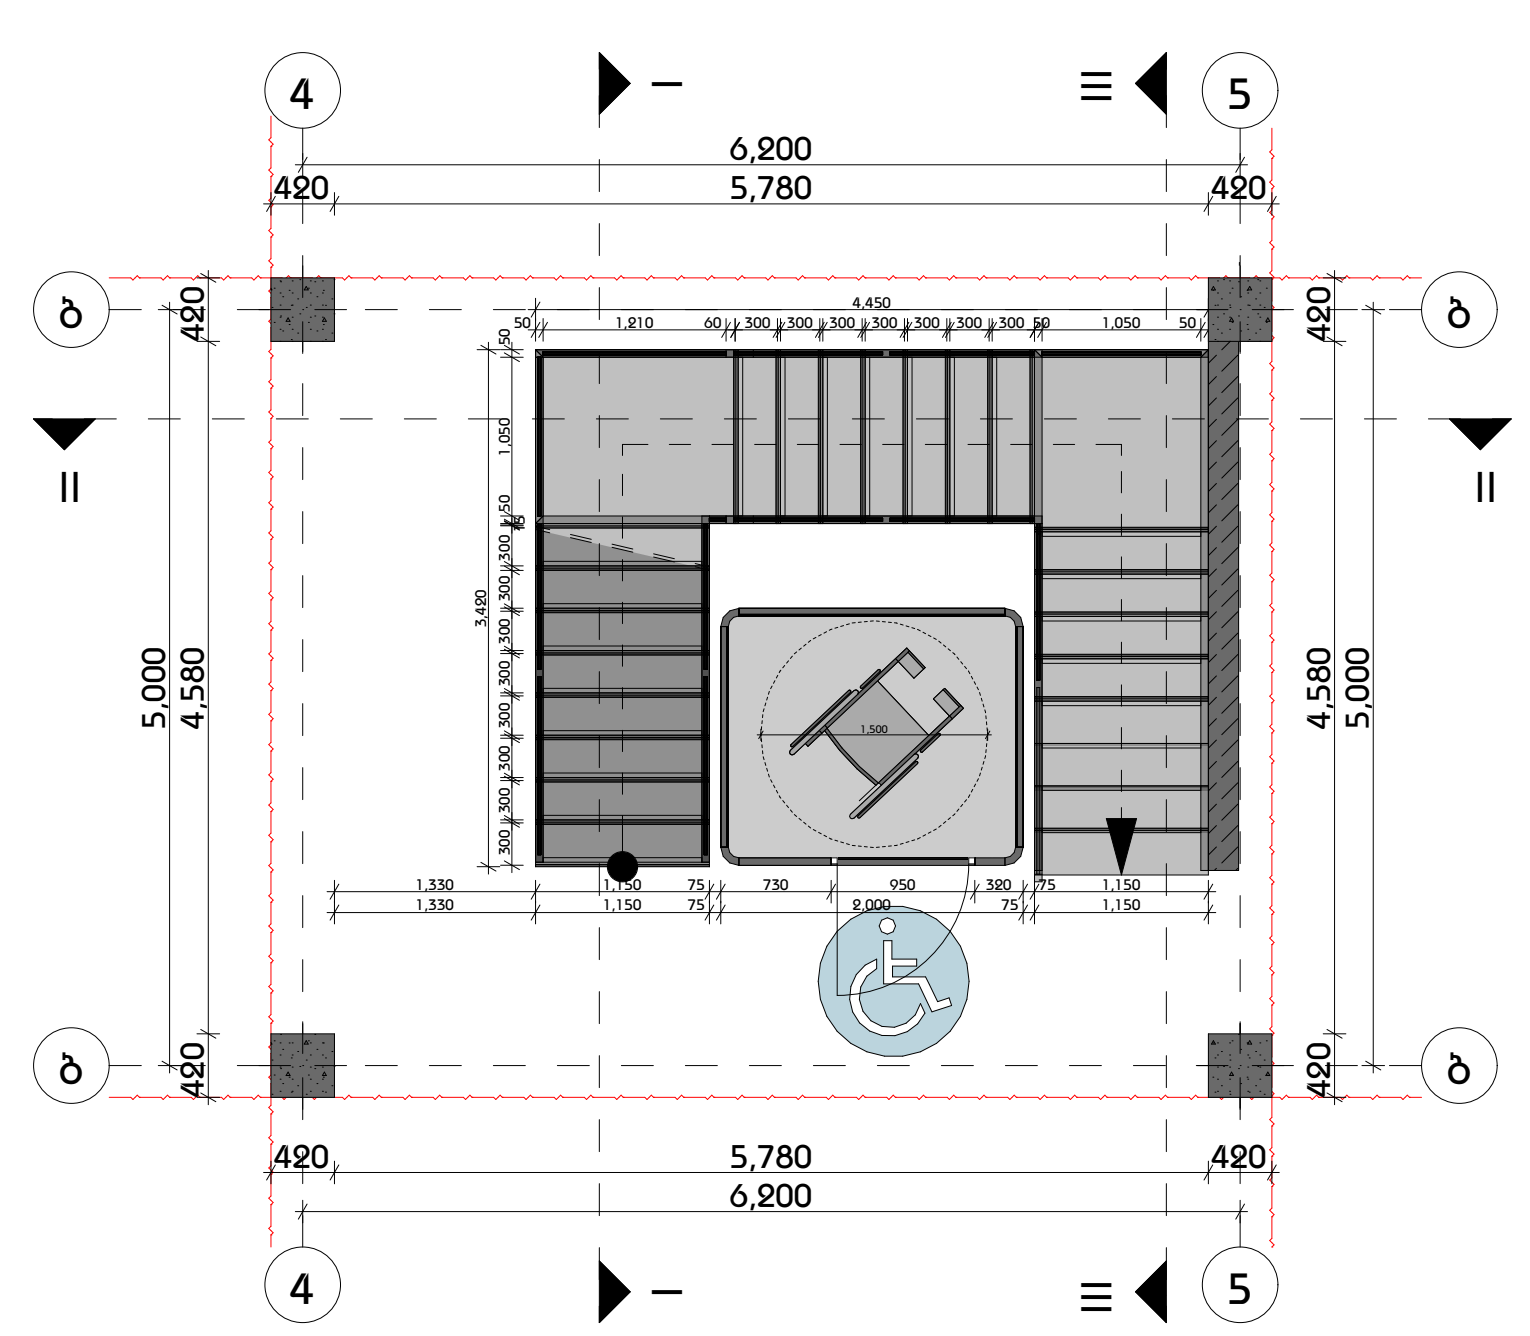

კიბის ჭრილი ბ-ბ ღერძებში მ.1:100

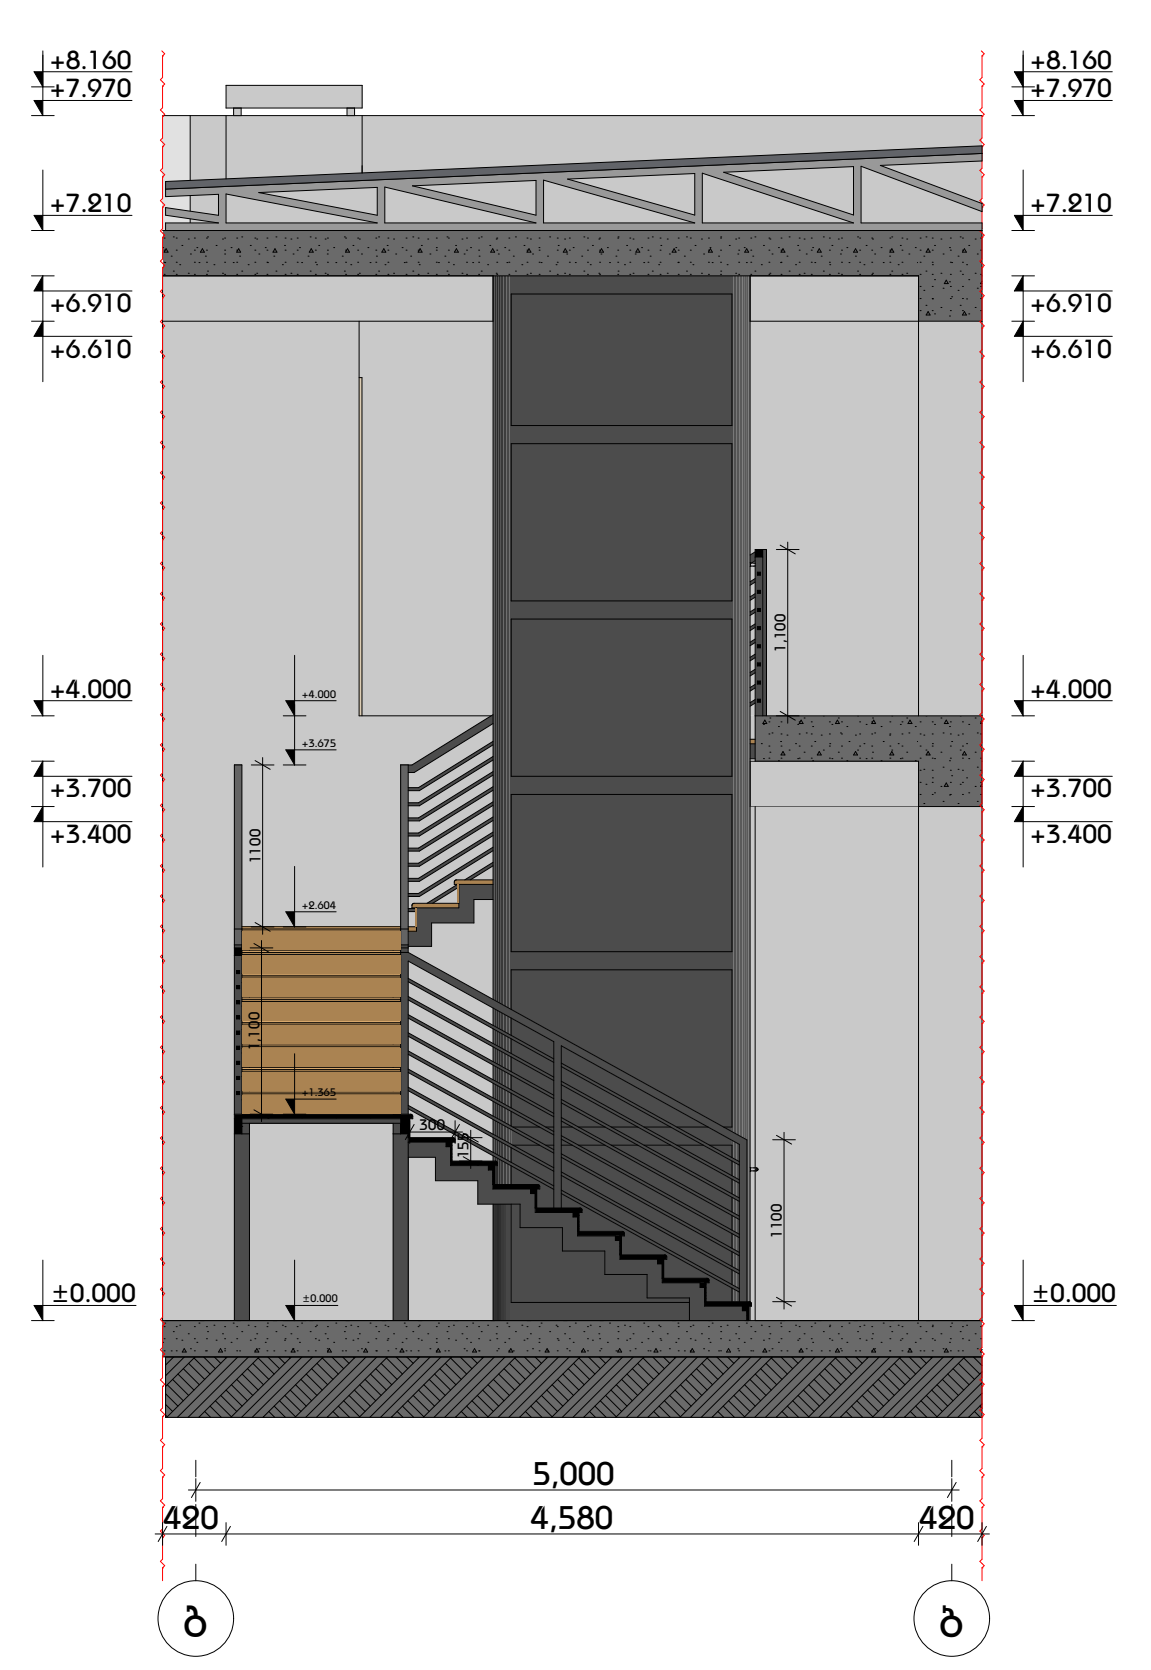

კიბის ჭრილი 4-5 ღერძებში მ.1:100

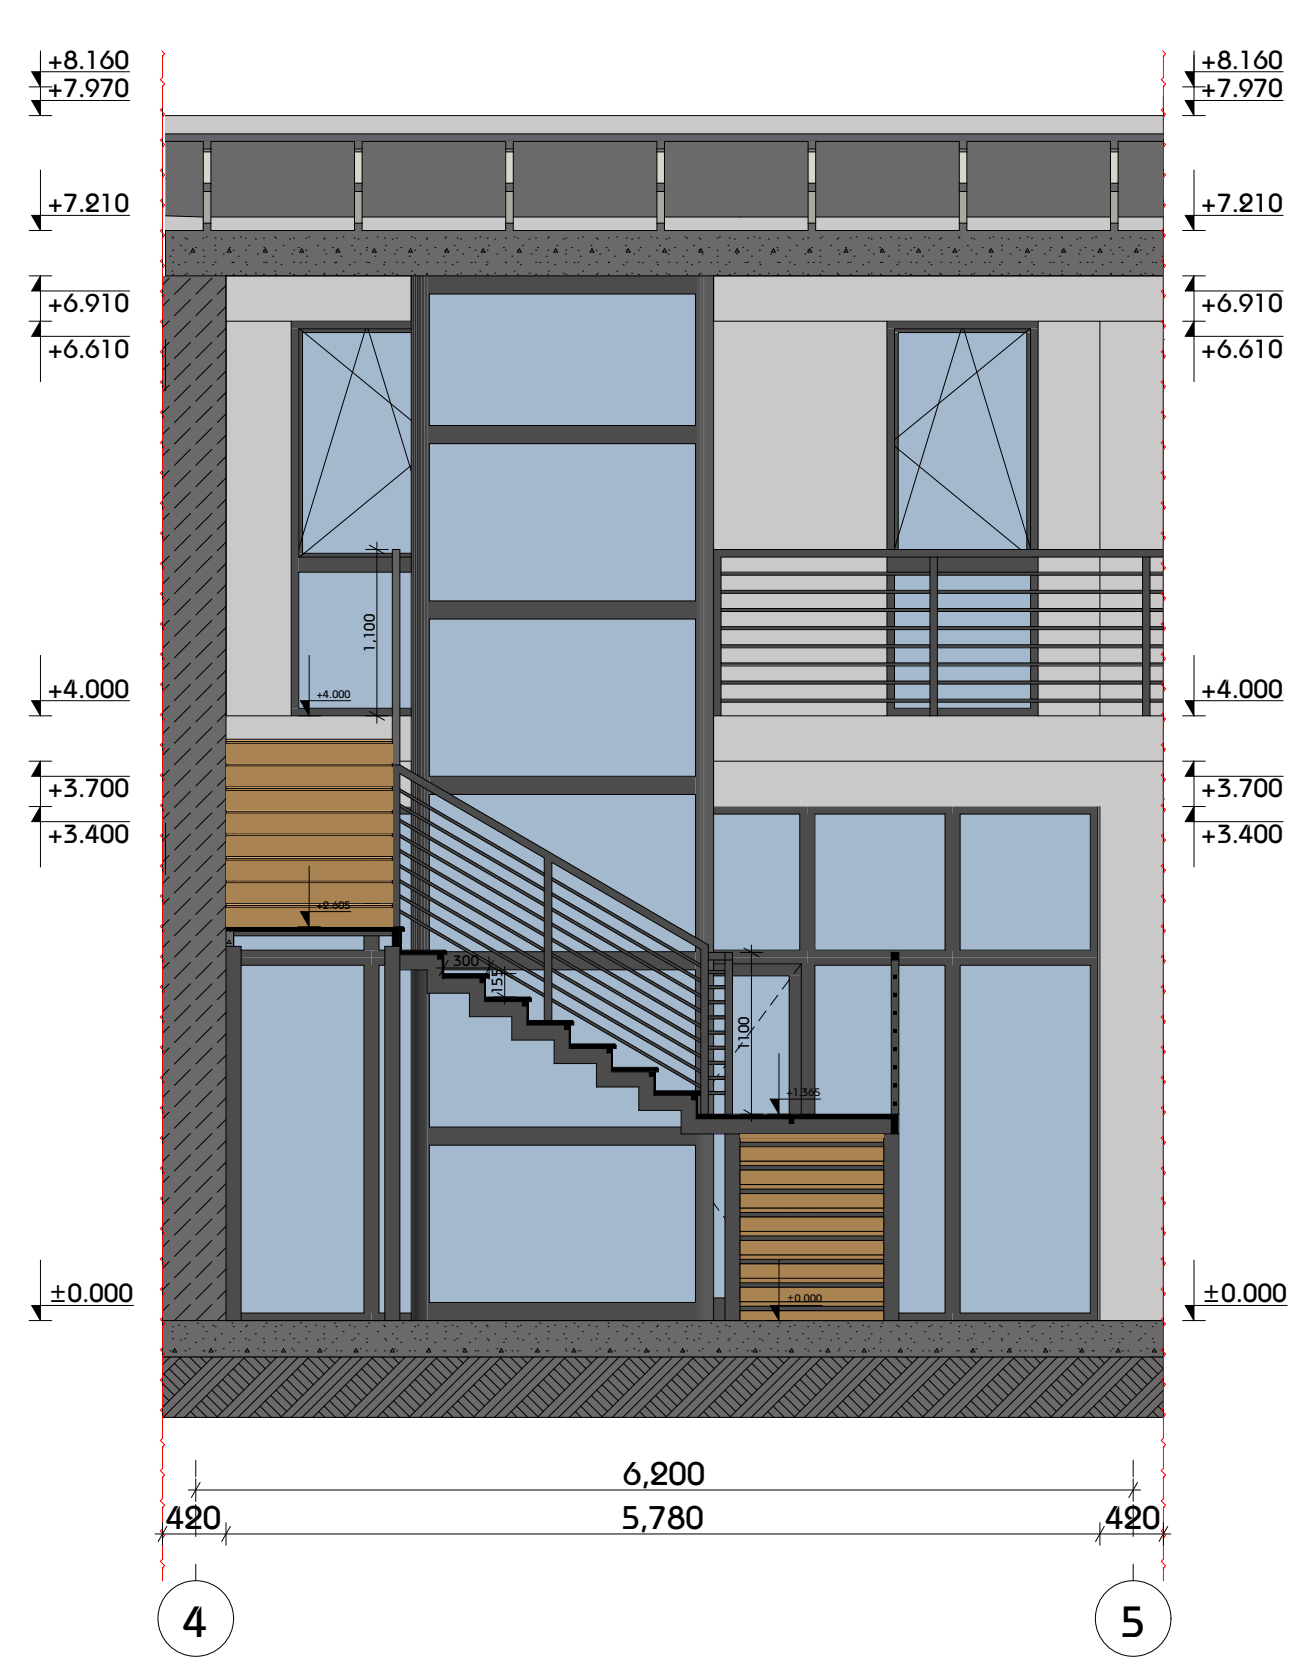

კიბის ჭრილი ბ-ბ ღერძებში მ.1:100

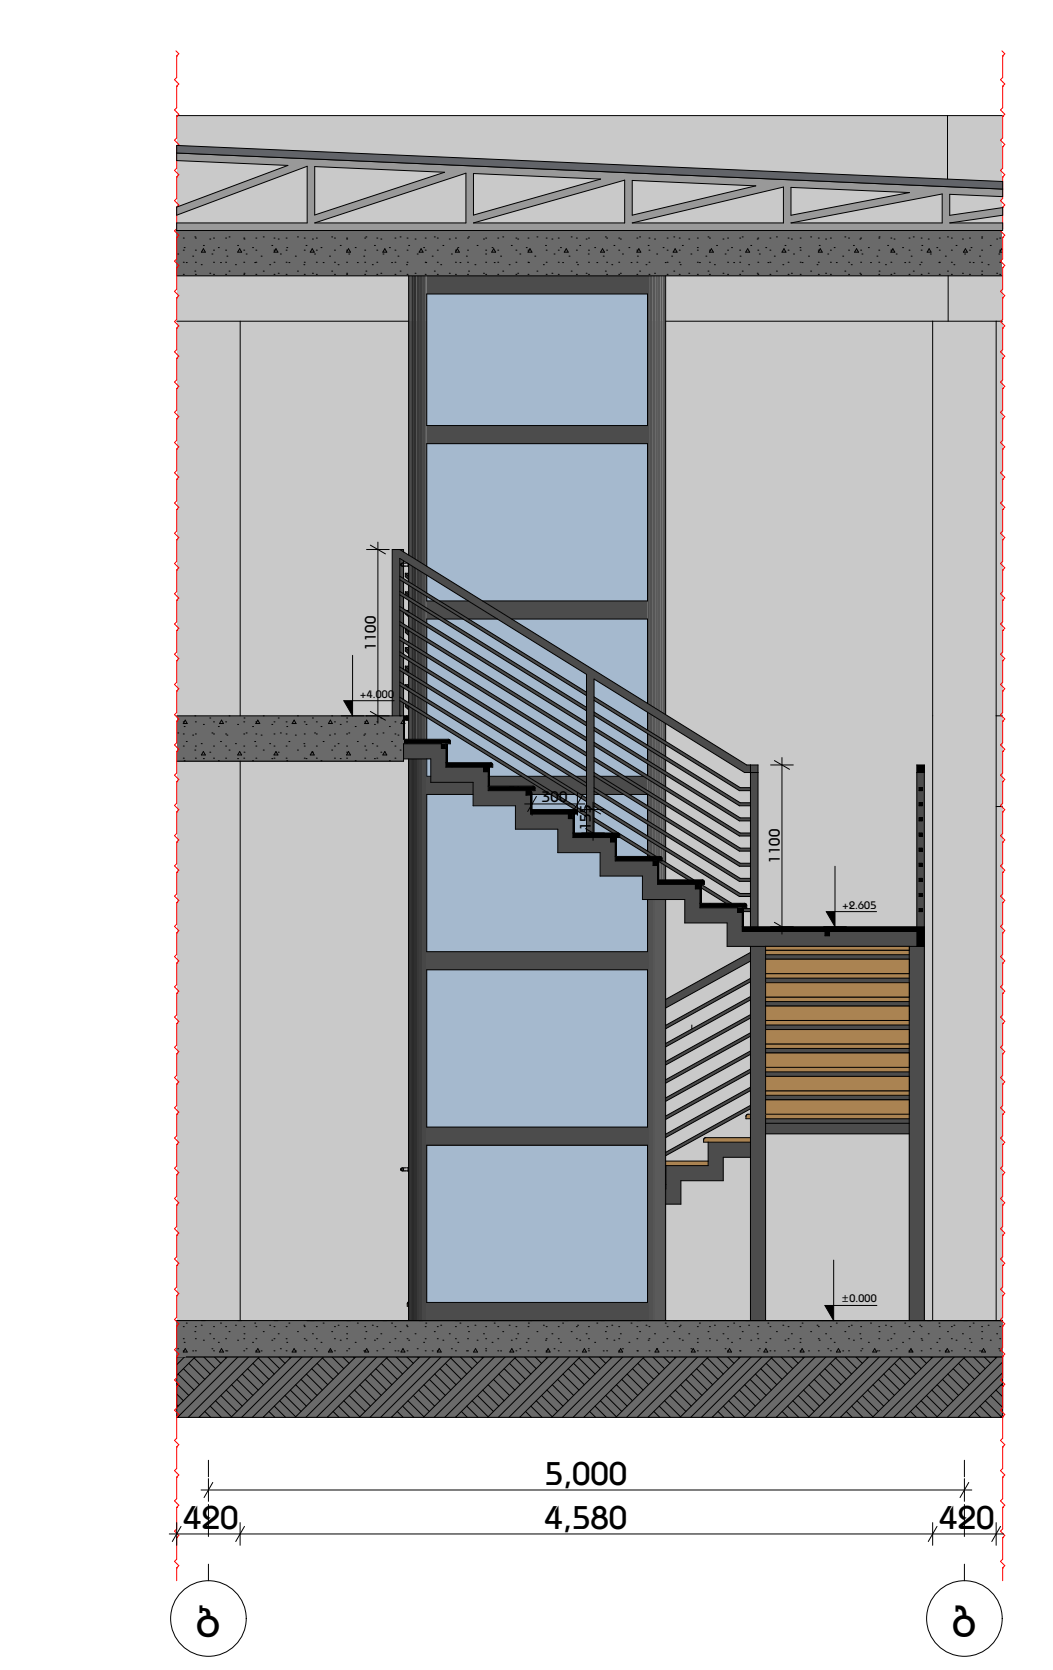

ფორმატი
A2

შენიშვნა:

1. +0.00 ნიშნული შეესაბამება +409.80 აბსოლუტურ ნიშნულს
2. ნახაზზე ყველა ცვლილება შეთანხმებული უნდა იყოს პროექტის ავტორთან

დამკვეთი:

შპს ი.ს.ს.

მის.: ბაბარინის II შესახვევი N2/5-N4, ბ.1 თბილისი, საქართველო

დასახელება:

ხის მასალების სავაჭრო ცენტრი

მის.: ბედაუთის N3-ის მიმდებარედ, თბილისი, საქართველო

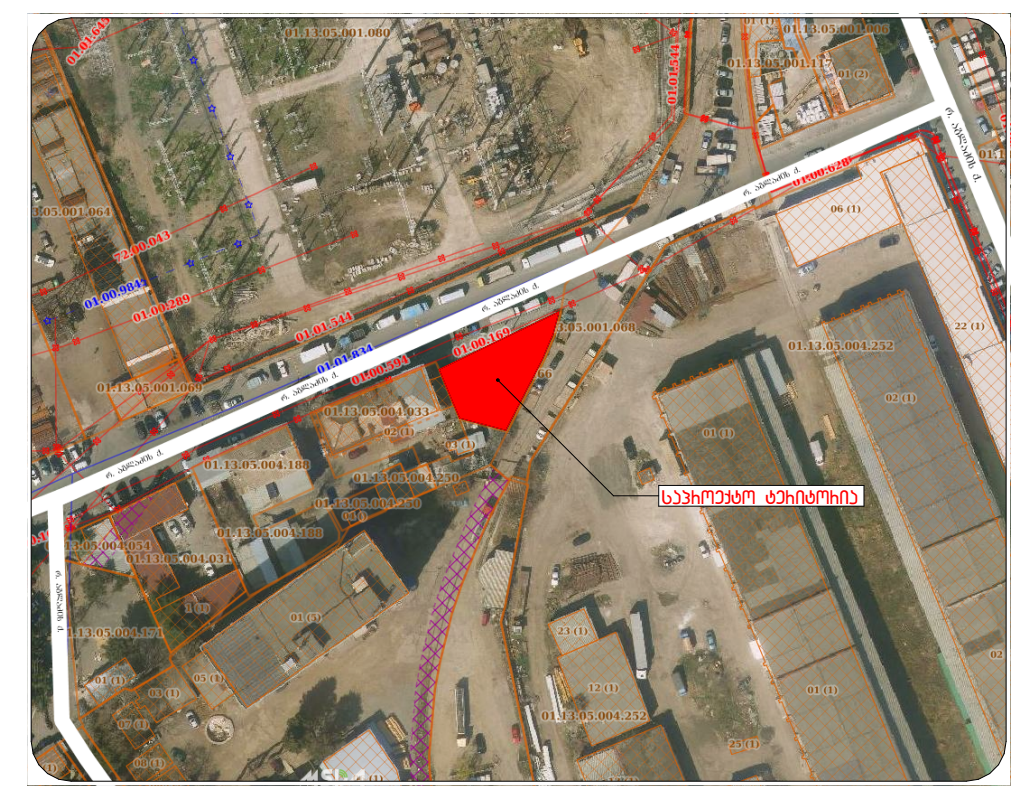

4		
3		
2		
1		
შენიშვნა:		
თარიღი:		

არქიტექტორი: ა. ცისკარიშვილი

არქიტექტორი: ე. ედიშერაშვილი

დაამუშავა:

დაამუშავა:

საავტორო უფლებები: ა. ცისკარიშვილი
ე. ედიშერაშვილი

სათაური

დეტალი N2

A 402

მასშტაბი:
მ.1:25

თარიღი:
09/09/2025

ᲓᲔᲢᲐᲚᲘ N3

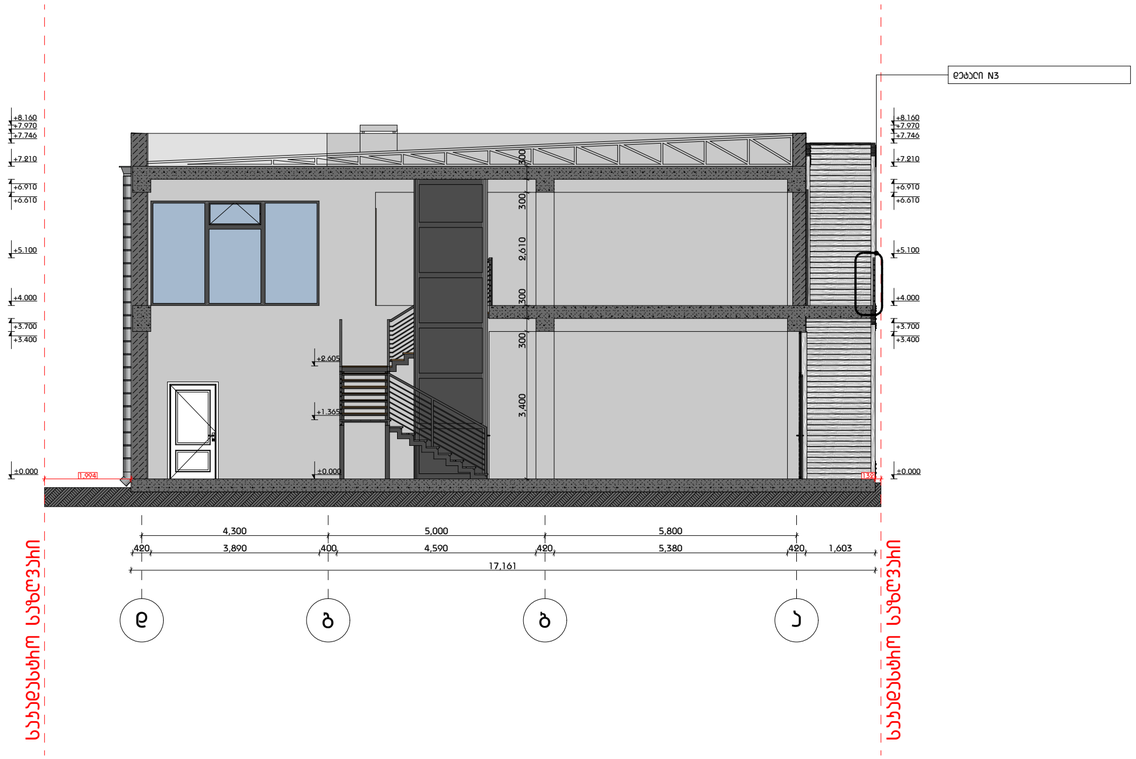

ᲕᲔᲰᲐᲜᲓᲘᲡ ᲛᲝᲪᲐᲠᲘᲰᲘᲡ ᲓᲔᲢᲐᲚᲘ მ.1:25

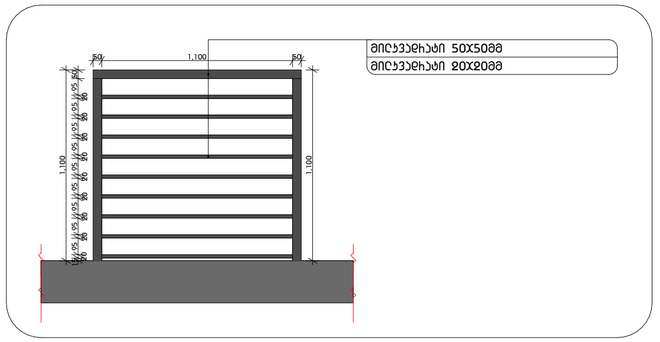

ᲕᲔᲰᲐᲜᲓᲘᲡ ᲛᲝᲪᲐᲠᲘᲰᲘᲡ ᲓᲔᲢᲐᲚᲘ, ᲭᲠᲘᲚᲘ მ.1:25

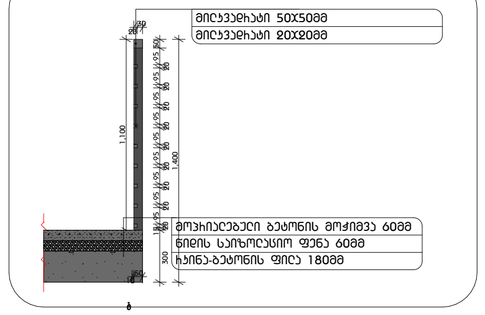

ფორმატი
A2

შენიშვნა:

1. +0.00 ნიშნული შეესაბამება +409.80 აბსოლუტში ნიშნულს
2. ნახაზზე ყველა ცვლილება შეთანხმებული უნდა იყოს ჰორეჯის ავტორთან

დამკვეთი:

შპს ი.ს.ს.

მის.: ბაბაჰინის II შესახვევი №2/5-N4, ბ.1 თბილისი, საქართველო

დასახელება:

ხის მასალების საავჭრო სენტრი

მის.: ბედიანის N3-ის მიმდებარეში, თბილისი, საქართველო



4		
3		
2		
1		
შენიშვნა:		
თარიღი:		

არქიტექტორი: ა. სისაძიშვილი

არქიტექტორი: ე. ედიშერაშვილი

დამთმავა:

დამთმავა:

საავტორო უფლებები: ა. სისაძიშვილი
ე. ედიშერაშვილი

სათაური

დეტალი N3

A 403

მასშტაბი:
მ.1:25

თარიღი:
09/09/2025