ფასადი

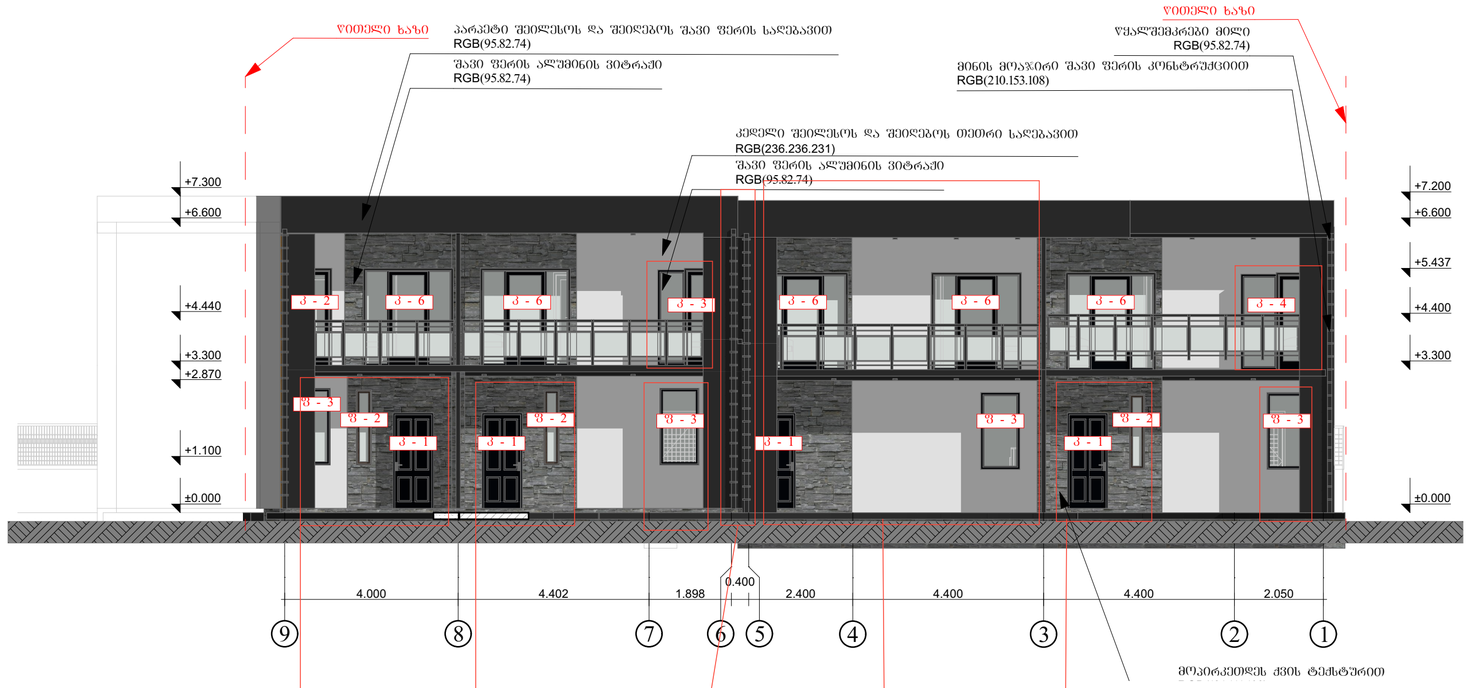

CORE
არქიტექტურა და სანებართვო სერვისები
შპს. "ᲥᲝᲠ" არქიტექტურა და სანებართვო სერვისები
LTD "CORE" Architecture and permition services
tel: +995 596 84 00 01

დამკვეთი	შპს "OᲘᲡ ᲚᲐᲘᲜ"

პროექტის დასახელება

ᲝᲠᲘ ᲘᲜᲓᲘᲕᲘᲓᲣᲐᲚᲣᲠᲘ ᲝᲠ ᲑᲘᲜᲘᲐᲜᲘ ᲡᲐᲪᲮᲝᲕᲠᲔᲑᲔᲚᲘ ᲡᲐᲮᲚᲘ

მისამართი
Address

ᲥᲐᲚᲐᲫᲔ ᲗᲑᲘᲚᲘᲡᲘ ᲘᲜᲢᲔᲠᲜᲐᲢᲘᲡ ᲥᲣᲩᲐ №20

ს/კ 01.12.14.093.063

არქიტექტურული ნაწილი

შემსრულებლები

თანამდებობა	სახელი, გვარი	ხელმოწერა
დირექტორი	Ლ.ᲒᲝᲩᲘᲐ	
არქიტექტორი	Გ.ᲯᲐᲒᲚᲘᲐᲜᲘ	

ექსპლიკაცია

ᲛᲔᲜᲝᲑᲐ 1	ᲛᲔᲜᲝᲑᲐ 2
ᲑᲘᲜᲐ 1 - 118.8	ᲑᲘᲜᲐ 1 - 81.2
ᲡᲐᲪᲮ.ᲤᲐᲠᲗᲘ - 86.8	ᲡᲐᲪᲮ.ᲤᲐᲠᲗᲘ - 77.8
ᲡᲐᲖ. 32	ᲡᲐᲖ. 3.4
ᲑᲘᲜᲐ 2 - 81.2	ᲑᲘᲜᲐ 2 - 157.3
ᲡᲐᲪᲮ.ᲤᲐᲠᲗᲘ - 77.8	ᲡᲐᲪᲮ.ᲤᲐᲠᲗᲘ - 128.9
ᲡᲐᲖ.ᲤᲐᲠᲗᲘ 3.4	ᲡᲐᲖ.ᲤᲐᲠᲗᲘ 28.4

გვერდი	მასშტაბი	ფურცლის ზომა
9	1:100	A2

ქ.თბილისი
2026 წელი

ფასადი

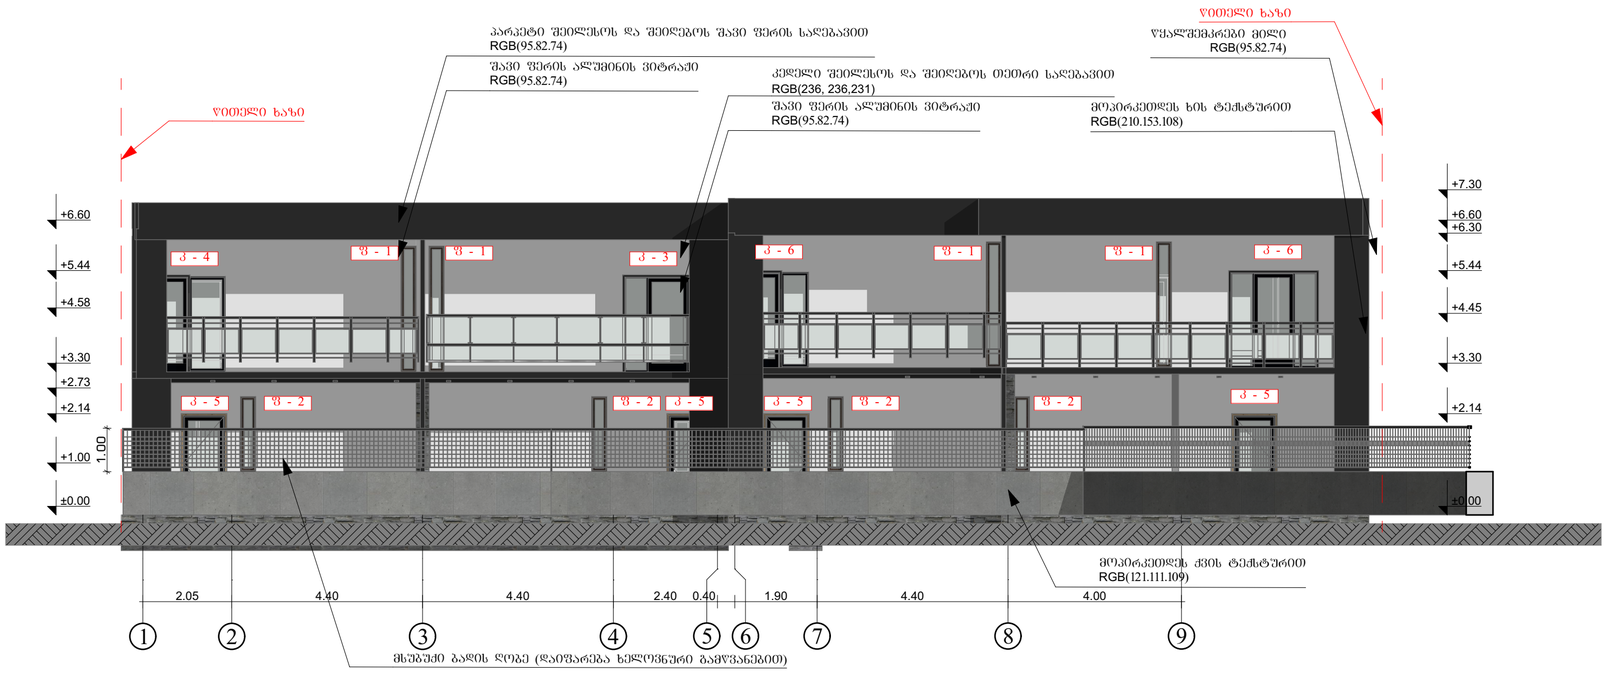

CORE
არქიტექტურა და სანებართვო სერვისები
შპს. "ქორ" არქიტექტურა და სანებართვო სერვისები
LTD "CORE" Architecture and permition services
tel: +995 596 84 00 01

დამკვეთი	შპს "ბიზ ლაინ"

პროექტის დასახელება

ორი ინდივიდუალური ორ ბინიანი საცხოვრებელი სახლი

მისამართი
Address

ქალაქი თბილისი ინტერნატის ქუჩა №20

ს/კ 01.12.14.093.063

არქიტექტურული ნაწილი

შემსრულებლები		
თანამდებობა	სახელი, გვარი	ხელმოწერა
დირექტორი	ლ.ბოხუა	
არქიტექტორი	გ.ჯაფარიანი	

ექსპლიკაცია

შენობა 1	შენობა 2
ბინა 1 - 118.8	ბინა 1 - 81.2
საცხ.ფართი - 86.8	საცხ.ფართი - 77.8
საზ. 32	საზ. 3.4
ბინა 2 - 81.2	ბინა 2 - 157.3
საცხ.ფართი - 77.8	საცხ.ფართი - 128.9
საზ.ფართი 3.4	საზ.ფართი 28.4

გვერდი	მასშტაბი	ფურცლის ზომა
10	1:100	A2

ქ.თბილისი
2026 წელი

ფასადი

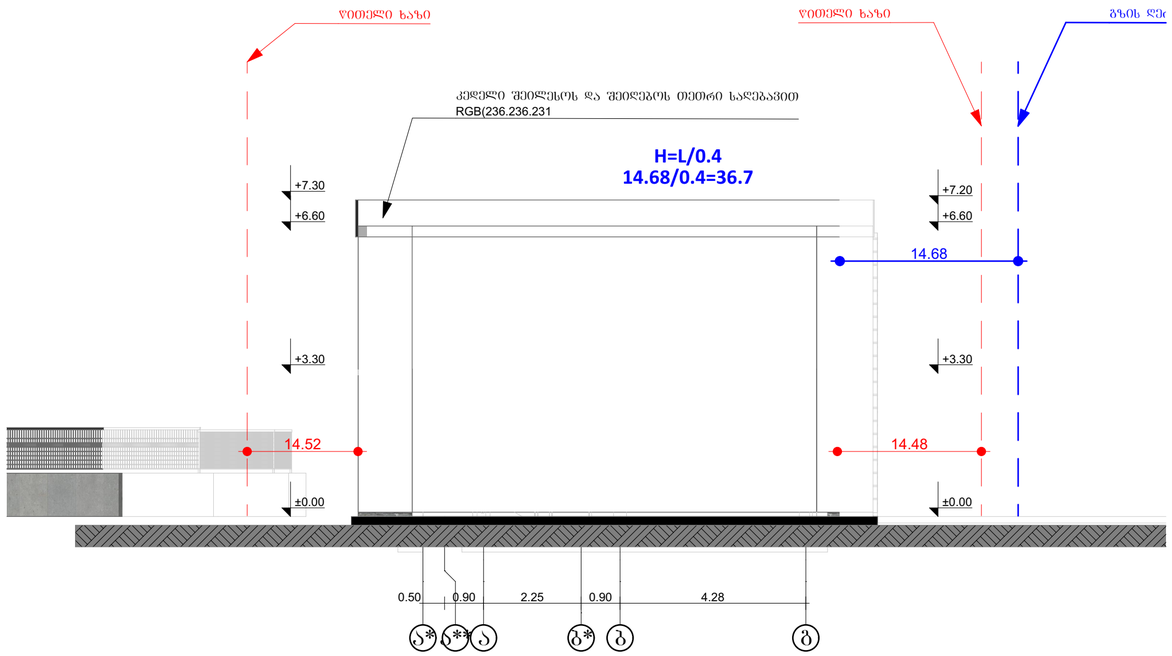

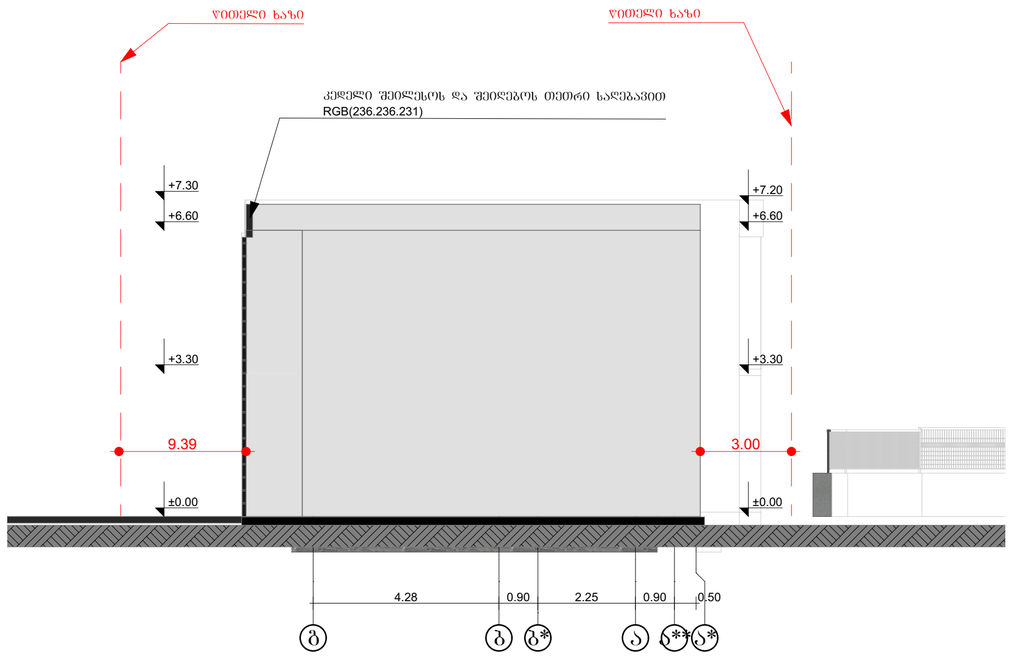

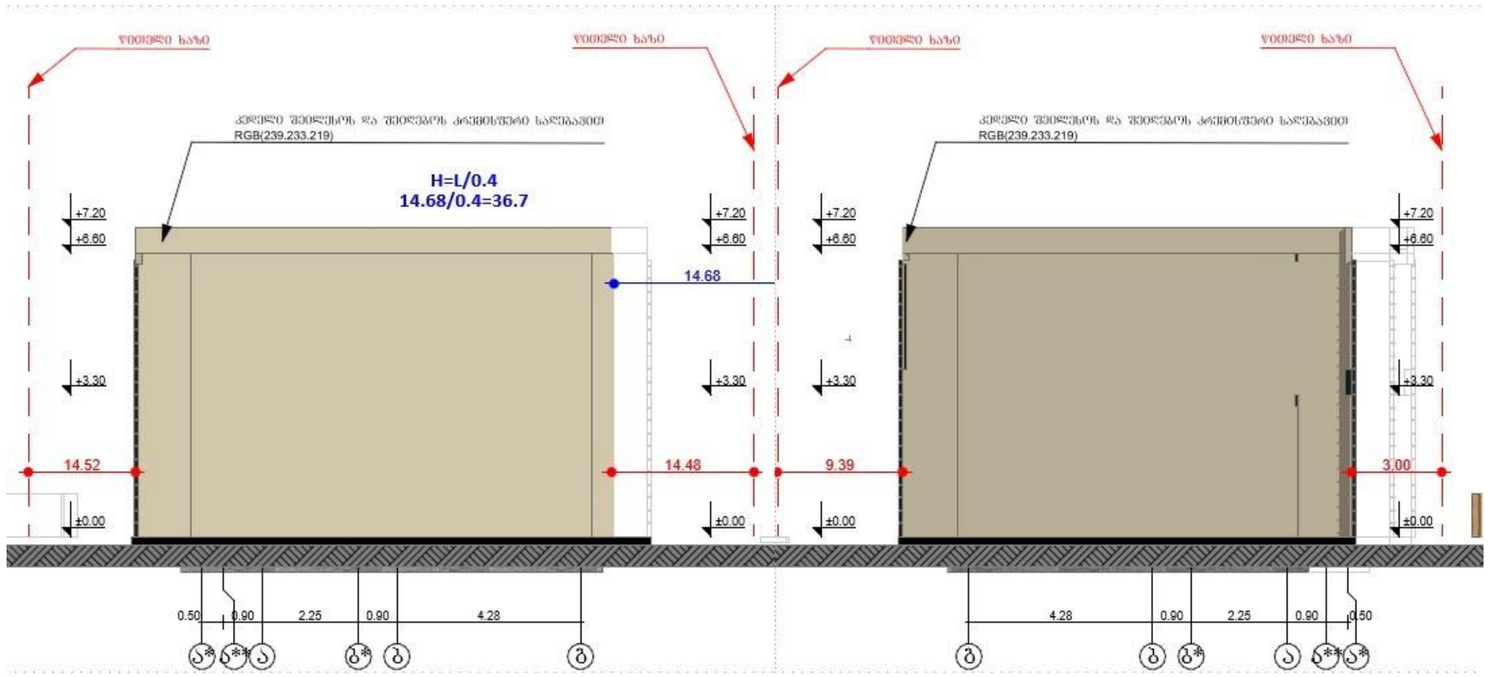

CORE
LTD "CORE" Architecture and permition services
tel: +995 596 84 00 01

დამკვეთი	შპს "ᲝᲫᲮ ᲚᲐᲘᲜ"

პროექტის დასახელება

ᲝᲠᲘ ᲘᲜᲓᲘᲕᲘᲓᲣᲐᲚᲣᲠᲘ ᲝᲠ ᲑᲘᲜᲘᲐᲜᲘ ᲡᲐᲪᲮᲝᲕᲠᲔᲑᲔᲚᲘ ᲡᲐᲮᲚᲘ

მისამართი
Address

ᲥᲐᲚᲐᲫᲔ ᲗᲑᲘᲚᲘᲡᲘ ᲘᲜᲢᲔᲠᲜᲐᲢᲘᲡ ᲥᲣᲩᲐ №20

ს/კ 01.12.14.093.063

არქიტექტურული ნაწილი

შემსრულებლები

თანამდებობა	სახელი, გვარი	ხელმოწერა

ᲔᲥᲡᲞᲚᲘᲙᲐᲪᲘᲐ

ᲨᲔᲜᲝᲑᲐ 1	ᲨᲔᲜᲝᲑᲐ 2
ᲑᲘᲜᲐ 1 - 118.8	ᲑᲘᲜᲐ 1 - 81.2
ᲡᲐᲪᲮ.ᲤᲐᲠᲗᲘ - 86.8	ᲡᲐᲪᲮ.ᲤᲐᲠᲗᲘ - 77.8
ᲮᲐᲖᲘ. 32	ᲮᲐᲖᲘ. 3.4
ᲑᲘᲜᲐ 2 - 81.2	ᲑᲘᲜᲐ 2 - 157.3
ᲡᲐᲪᲮ.ᲤᲐᲠᲗᲘ - 77.8	ᲡᲐᲪᲮ.ᲤᲐᲠᲗᲘ - 128.9
ᲮᲐᲖ.ᲤᲐᲠᲗᲘ 3.4	ᲮᲐᲖ.ᲤᲐᲠᲗᲘ 28.4

გვერდი	მასშტაბი	ფურცლის ზომა
11	1:100	A2

ქ.თბილისი
2026 წელი

დასახელება	ფანჯარა		
მასალა	ორმაგი მინაპაკეტის შავი ალუმინის ფანჯარა		
რაოდენობა	4	7	4
ზომა	35x290	35x173	90x177
დასახელება	ფ-1	ფ-2	ფ-3
გეგმაში			
წინხედი	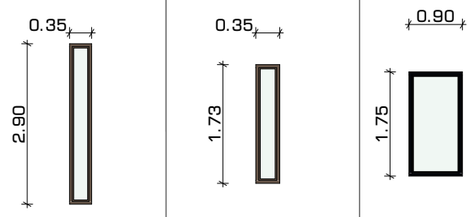		

დასახელება	კარები					
მასალა	ორმაგი მინაპაკეტის შავი ალუმინის კარი					
რაოდენობა	4	1	2	2	4	7
ზომა	93x220	90x220	155x220	175x220	98x220	200x220
დასახელება	კ1	კ2	კ3	კ4	კ5	კ6
გეგმაში						
წინხედი	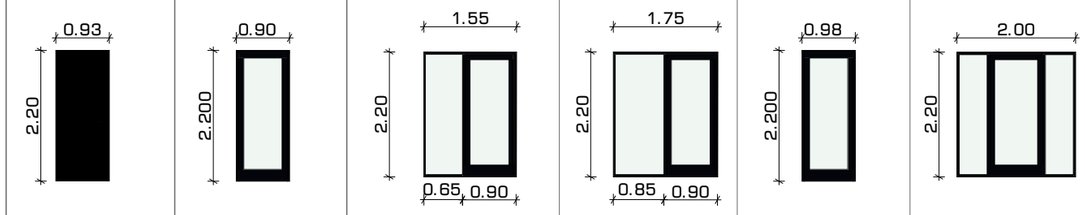					

CORE

არქიტექტურა და სანებართვო სერვისები

შ.პ.ს. "ქორ" არქიტექტურა და სანებართვო სერვისები

LTD "CORE" Architecture and permition services

tel: +995 596 84 00 01

დამკვეთი	შპს "იჭს ლაინ"

პროექტის დასახელება

ორი ინდივიდუალური ორ ბინიანი საცხოვრებელი სახლი

მისამართი
Address

ქალაქი თბილისი ინტერნატის ქუჩა №20

ს/კ 01.12.14.093.062

არქიტექტურული ნაწილი

კარ-ფანჯარა

შემსრულებლები		
თანამდებობა	სახელი, გვარი	ხელმოწერა
დირექტორი	ზ[illegible]ია	
არქიტექტორი	ბ[illegible]ანი	

ექსპლიკაცია

შენობა 1	შენობა 2
ბინა 1 - 118.8	ბინა 1 - 81.2
საცხ.ფართი - 86.8	საცხ.ფართი - 77.8
სახ. 32	სახ. 3.4
ბინა 2 - 81.2	ბინა 2 - 157.3
საცხ.ფართი - 77.8	საცხ.ფართი - 128.9
სახ.ფართი 3.4	სახ.ფართი 28.4

გვერდი	მასშტაბი	ფურცლის ზომა
12	1:103.26	A3

ქ.თბილისი
2026 წელი