
-1 sarTuli

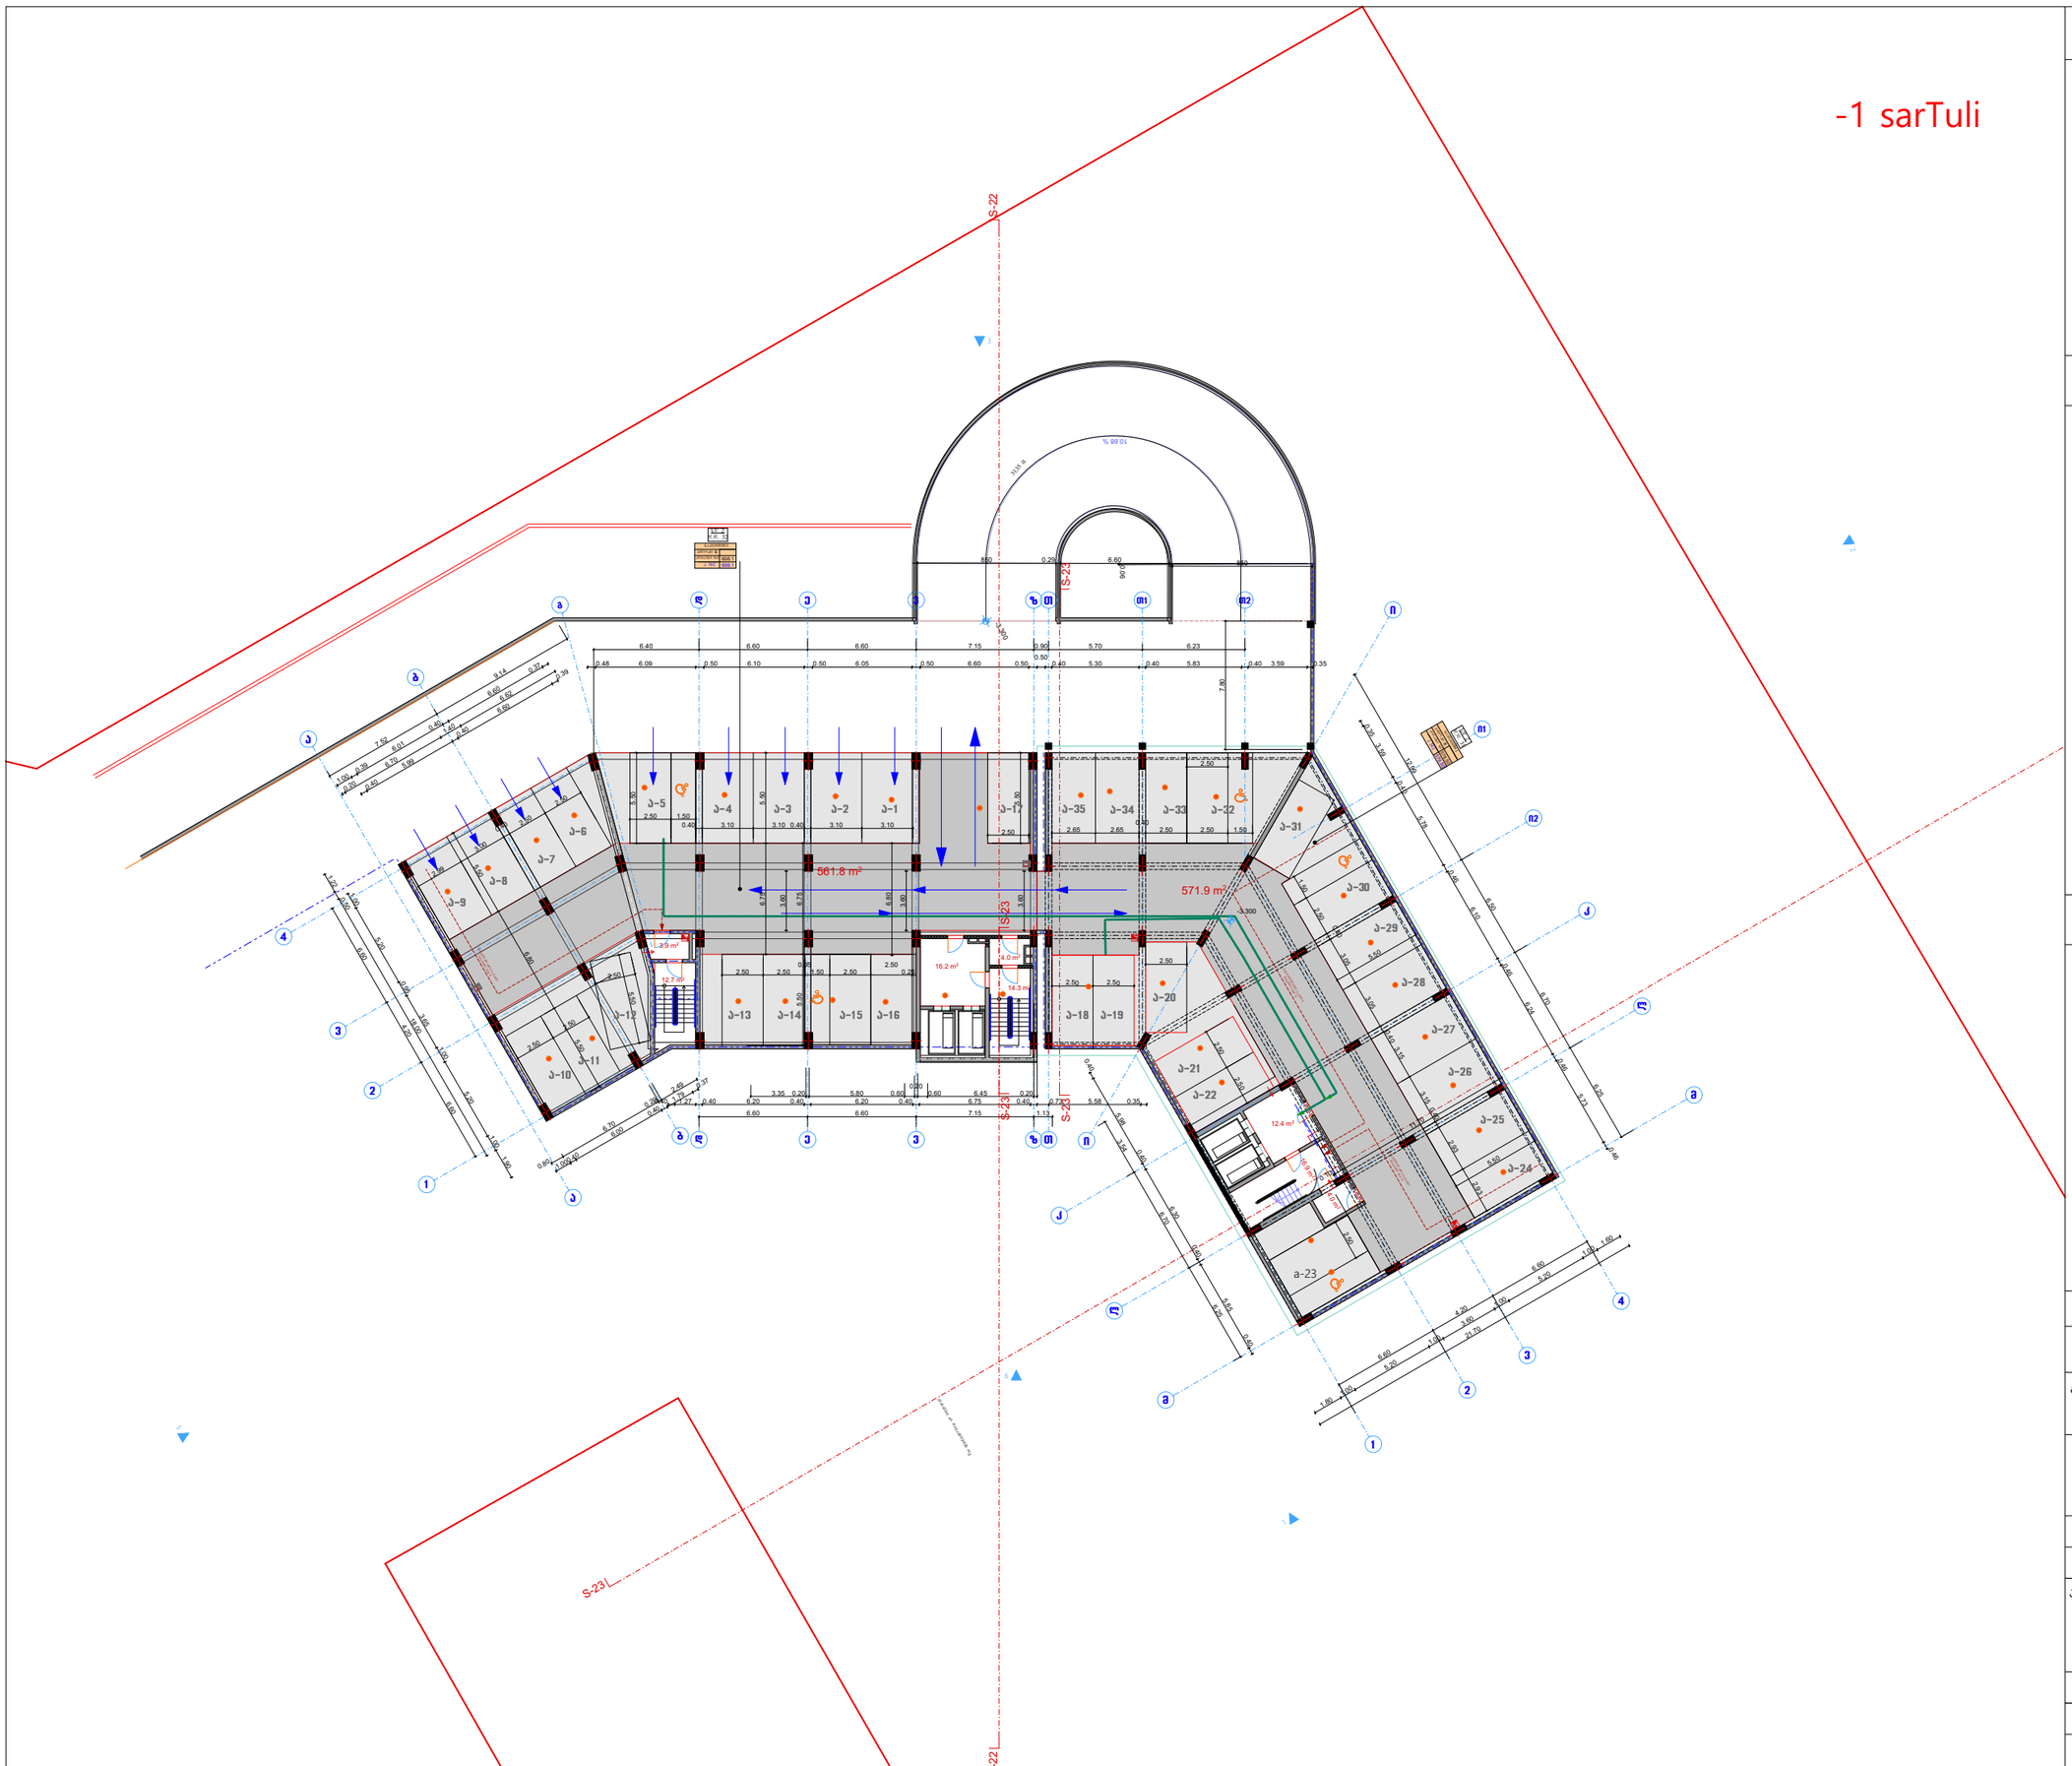


| ფორმატი A-3 | თბილისი 2026 წ. |
|---|---|
| | ღაჯვეთა № |

-1 სართული

ტექნიკურ ეკონომიკური მაჩვენებლები

ავტოსადგომების ფართობი 1184.6 მ²
კიბის უჯრედის და სადარბაზოს ფართობი 47.6 მ²

პირობითი ნიშნები

პროექტის სახელწოდება


მრავალბინიანი საცხოვრებელი სახლი არქიტექტურული ნაწილი

ქ. თბილისი დასახლება დიდი დიღომი მიკრო რაიონი IV კორპუსი 2, მიწისპირა
ს/კ 01.10.07.007.141

| შ.პ.ს. "ჯიდი+" ს/კ 438731990 | ქ.თბილისი დიღმის მასივი 5 კვ. კორპ. 13 ბინა 43 ტელ. 591 01 83 73 | |
|---|---|---|
| თანამდებობა | გვარი | ხელმოწერა | თარიღი |
| დირექტორი | შ.ჯუმათელაძე | | |
| პროექტის ავტორები | ვ.იობიძე | | |
| | | | |
| | | | |
| მასშტაბი: 1:100 | გეგმა -3.30 ნიშნულზე | | |
| სტადია | | ფურცლები | ფურცელი |
| პროექტი | | 0 | A-0 |





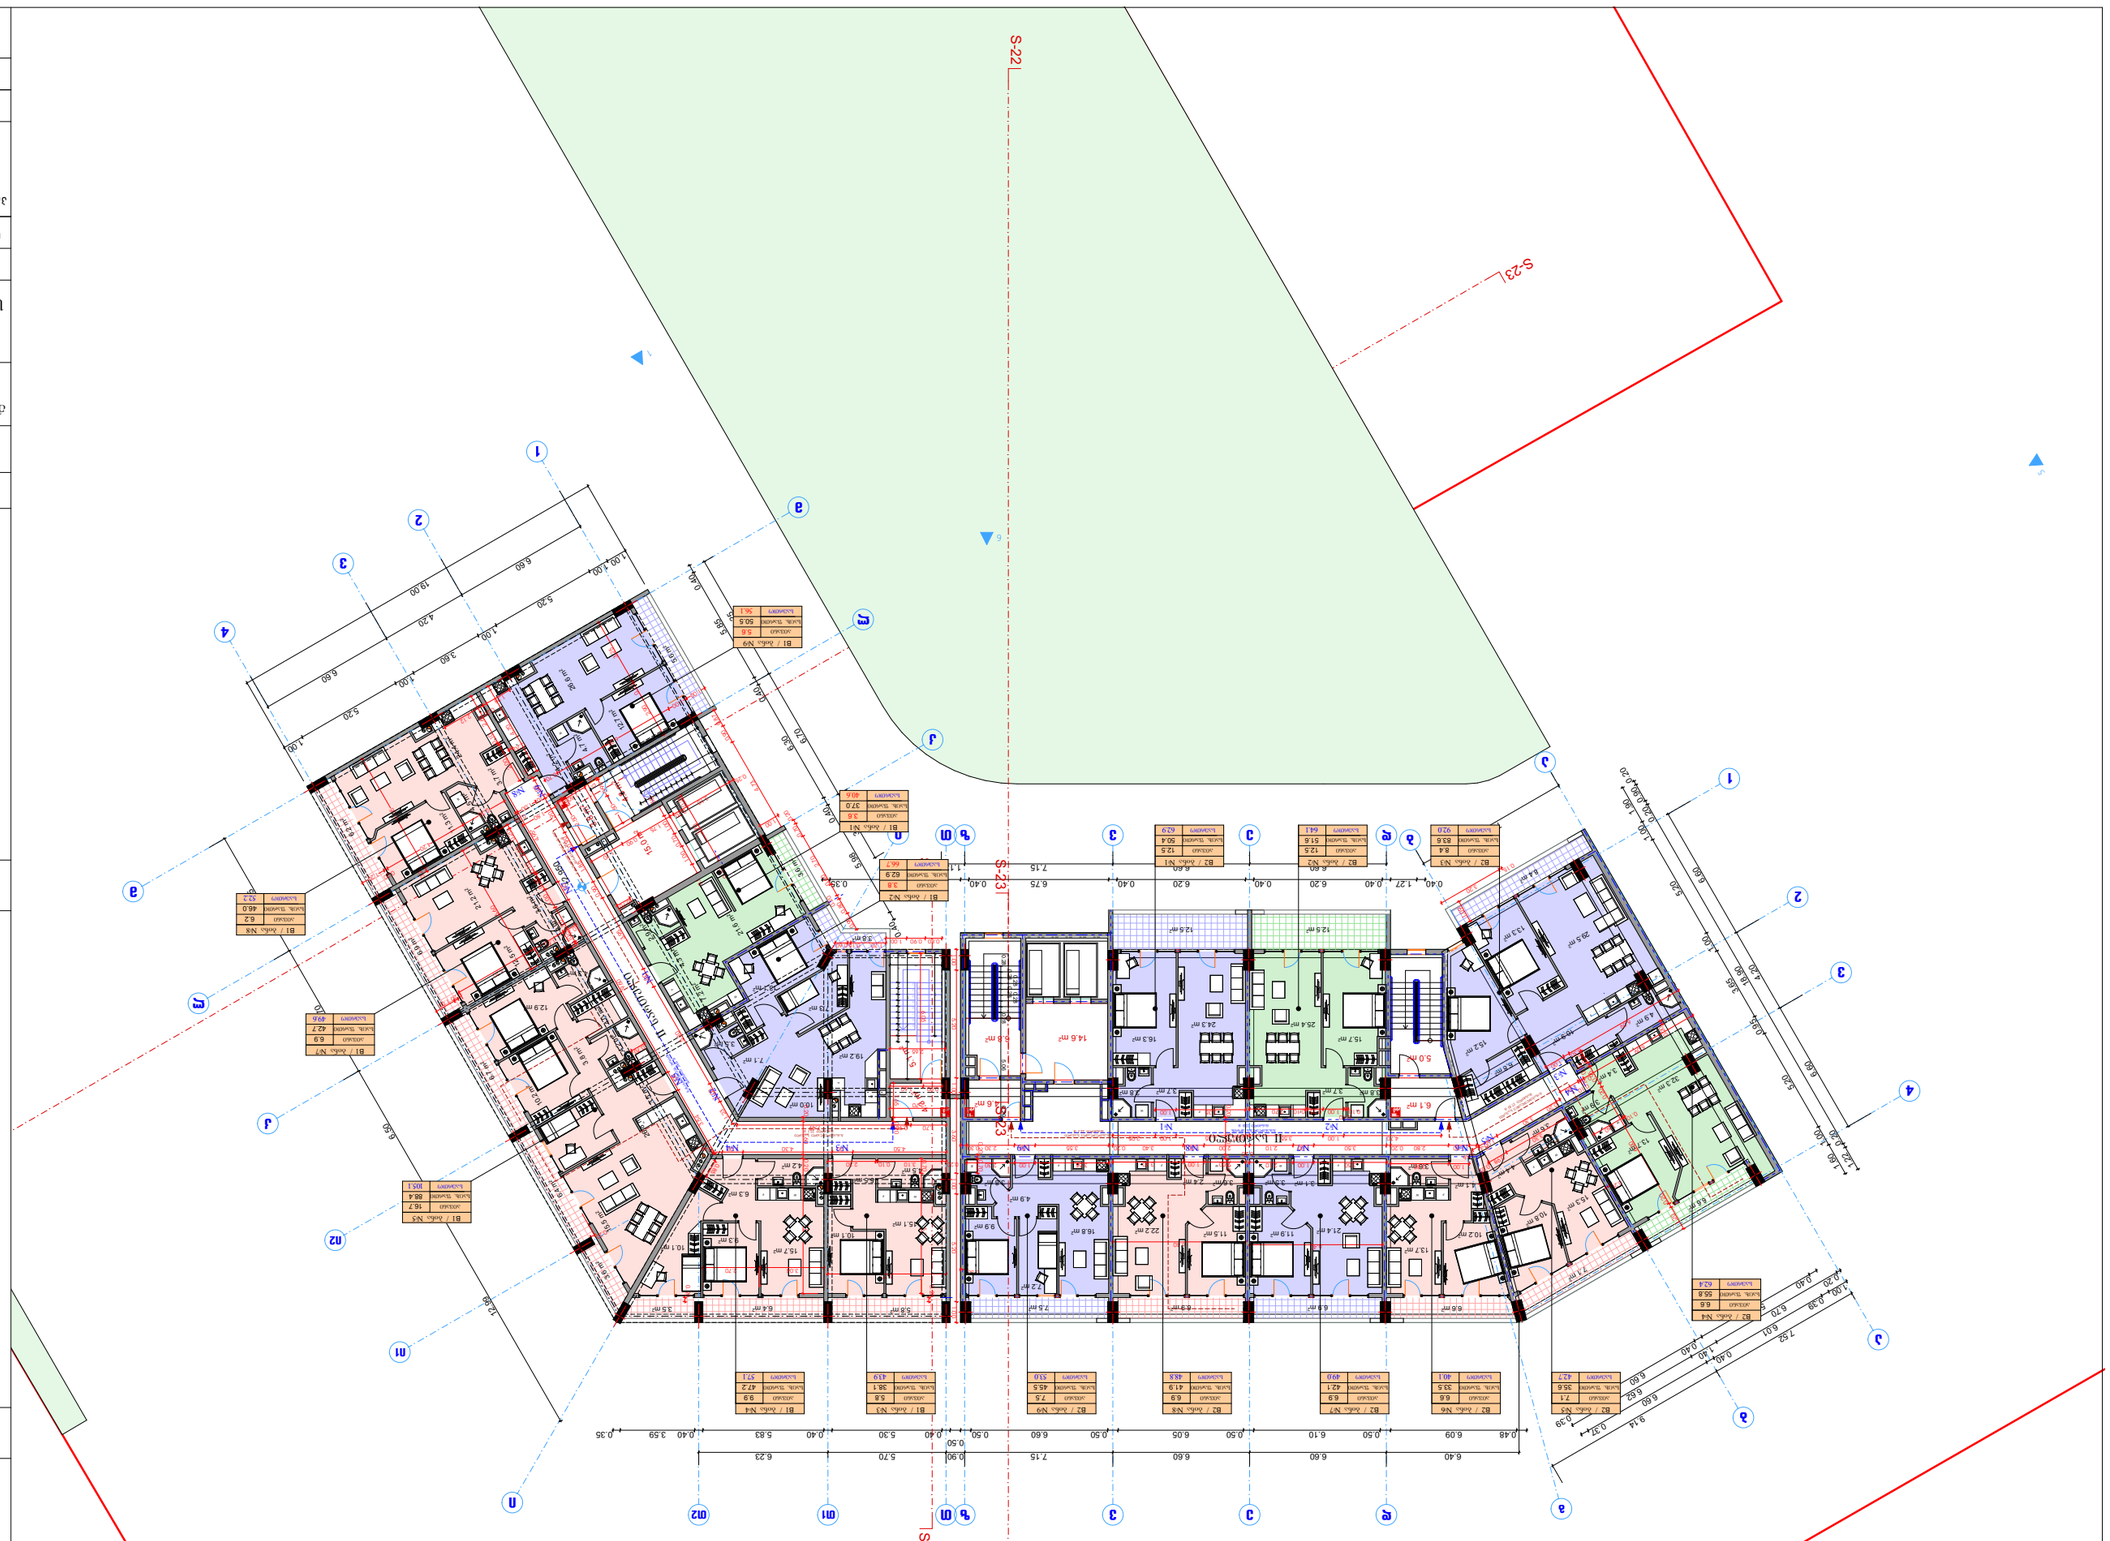














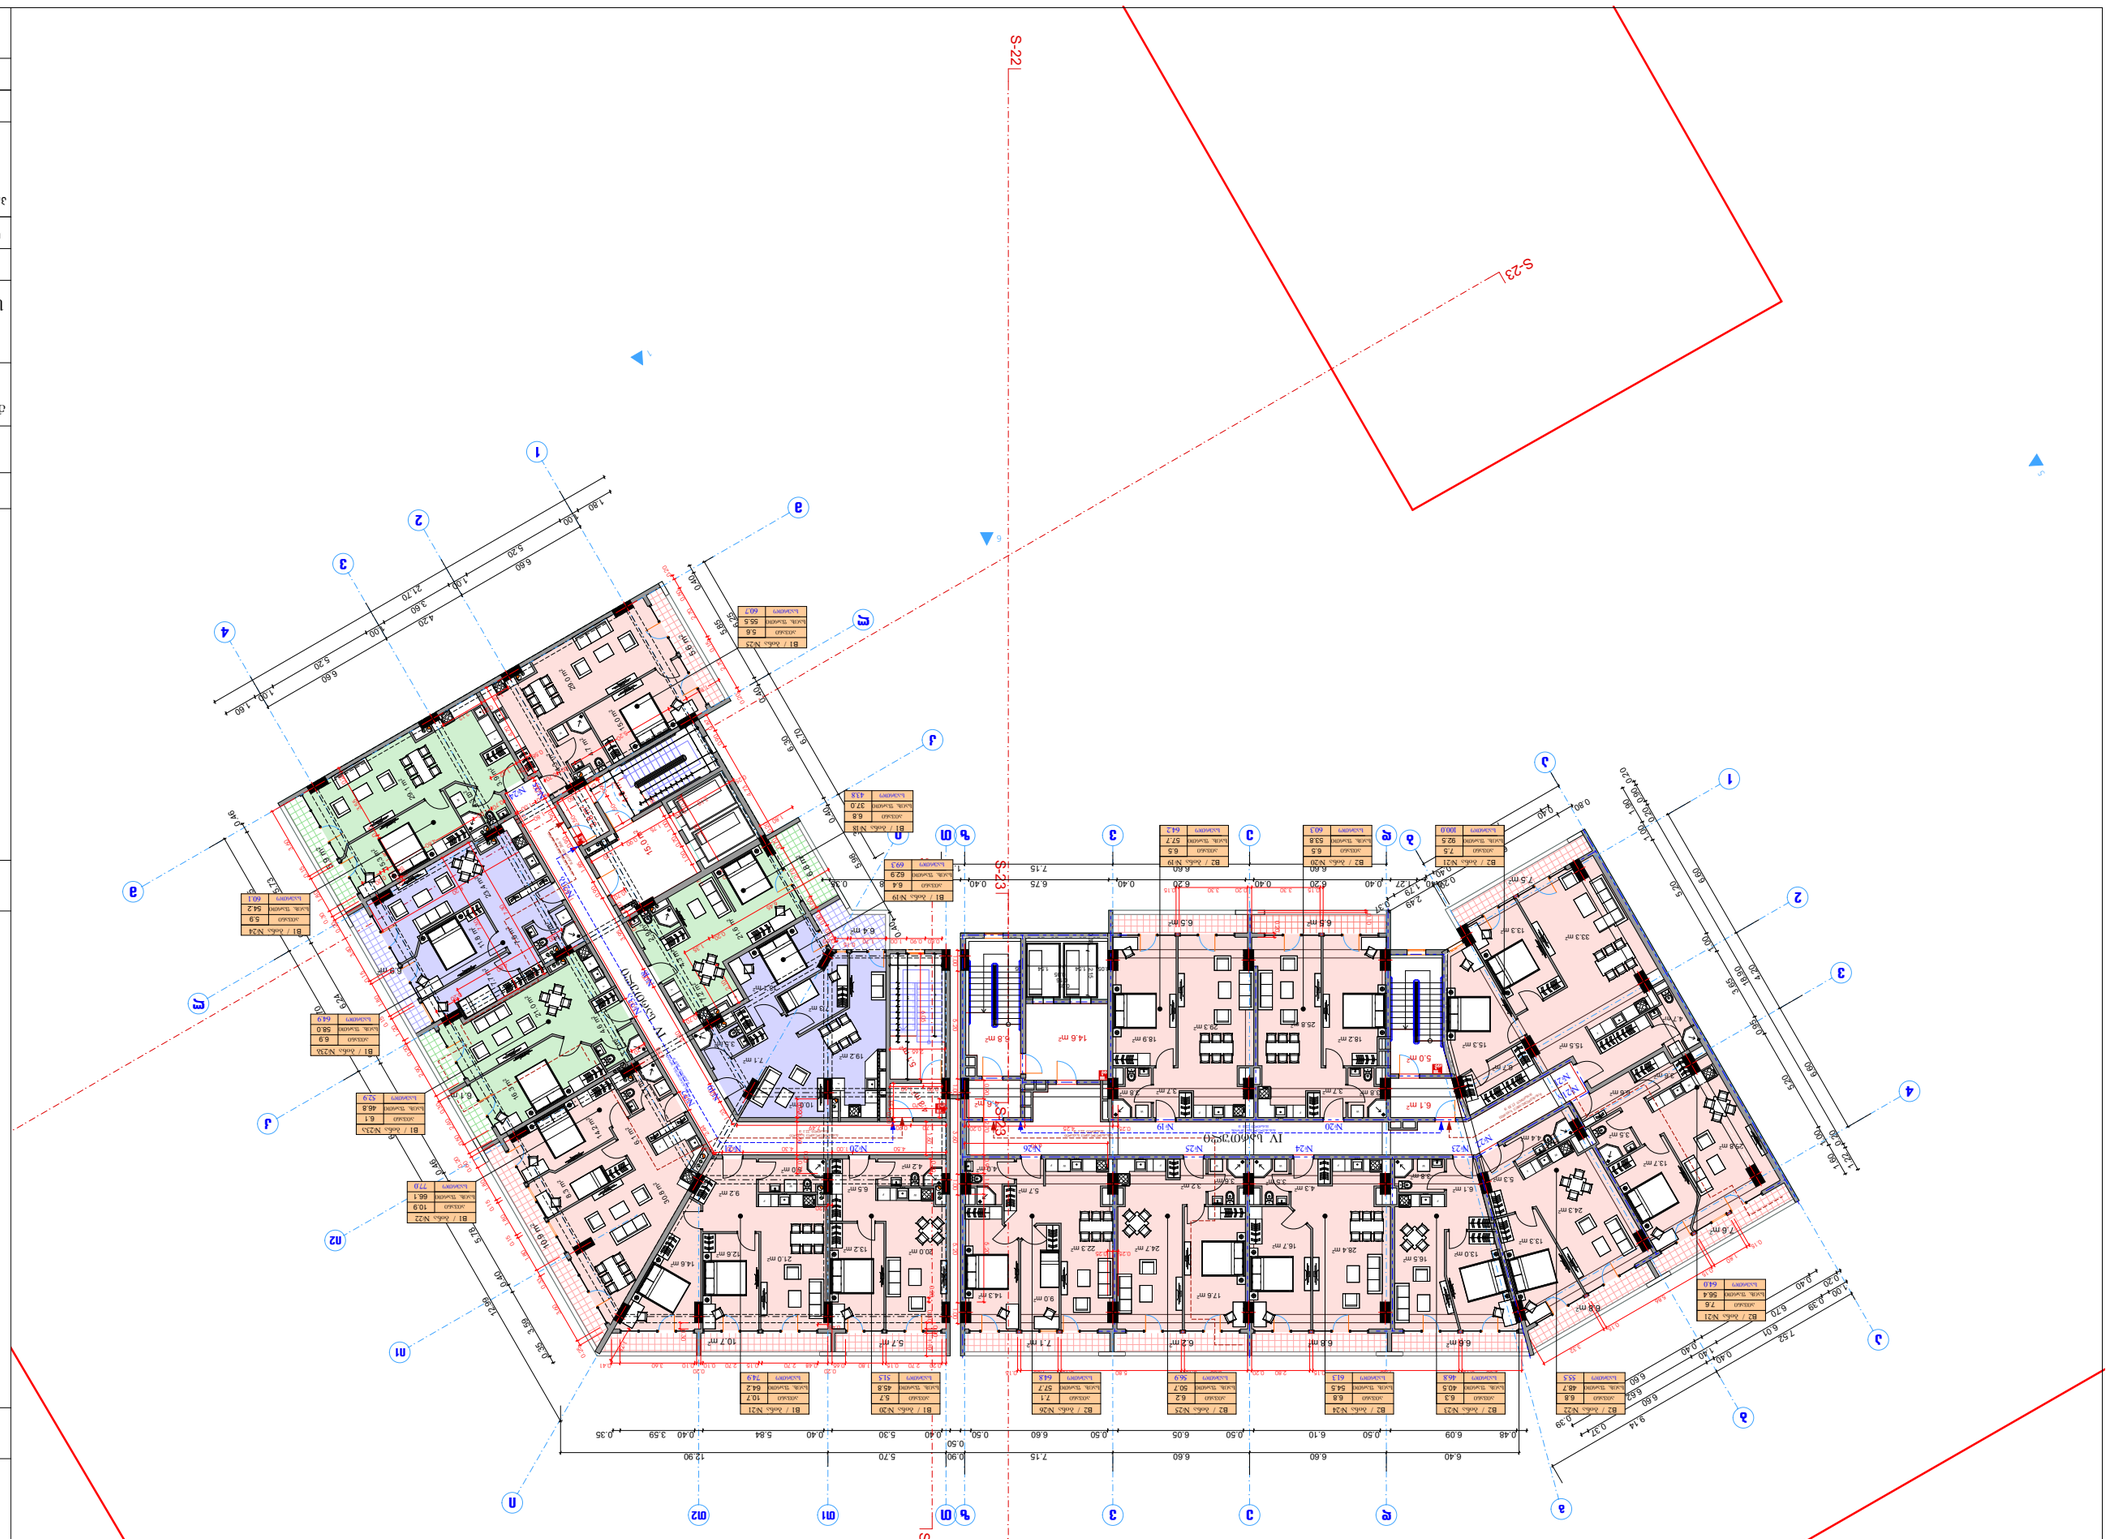















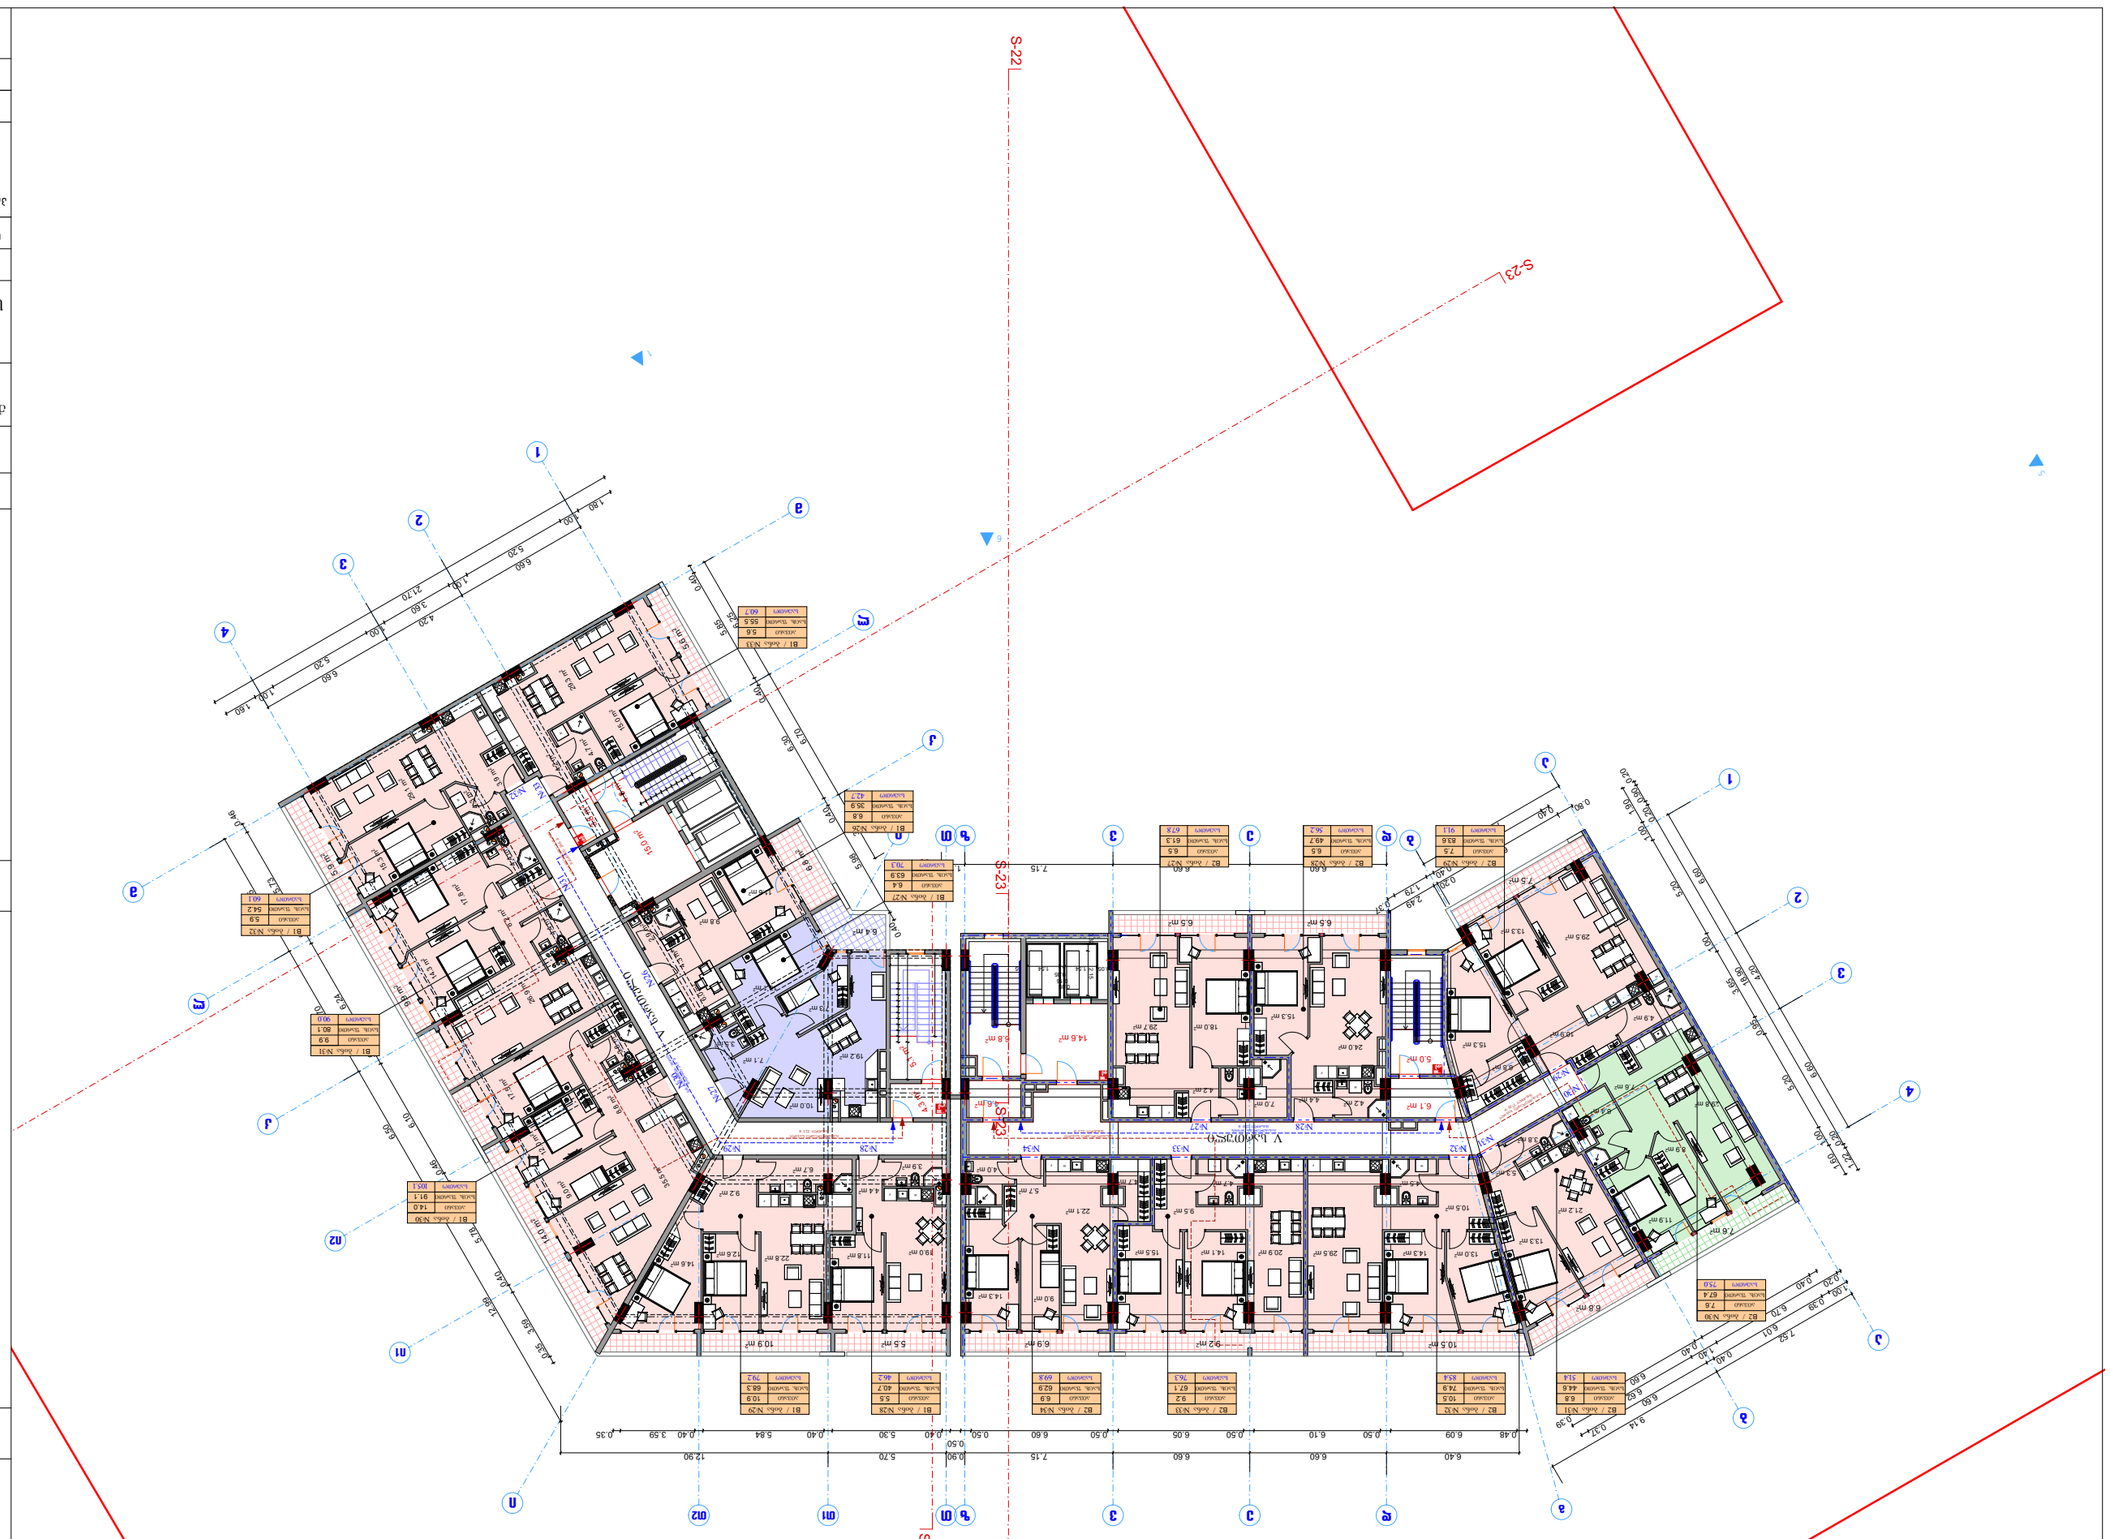
S-22
S-23
S-23
S-23

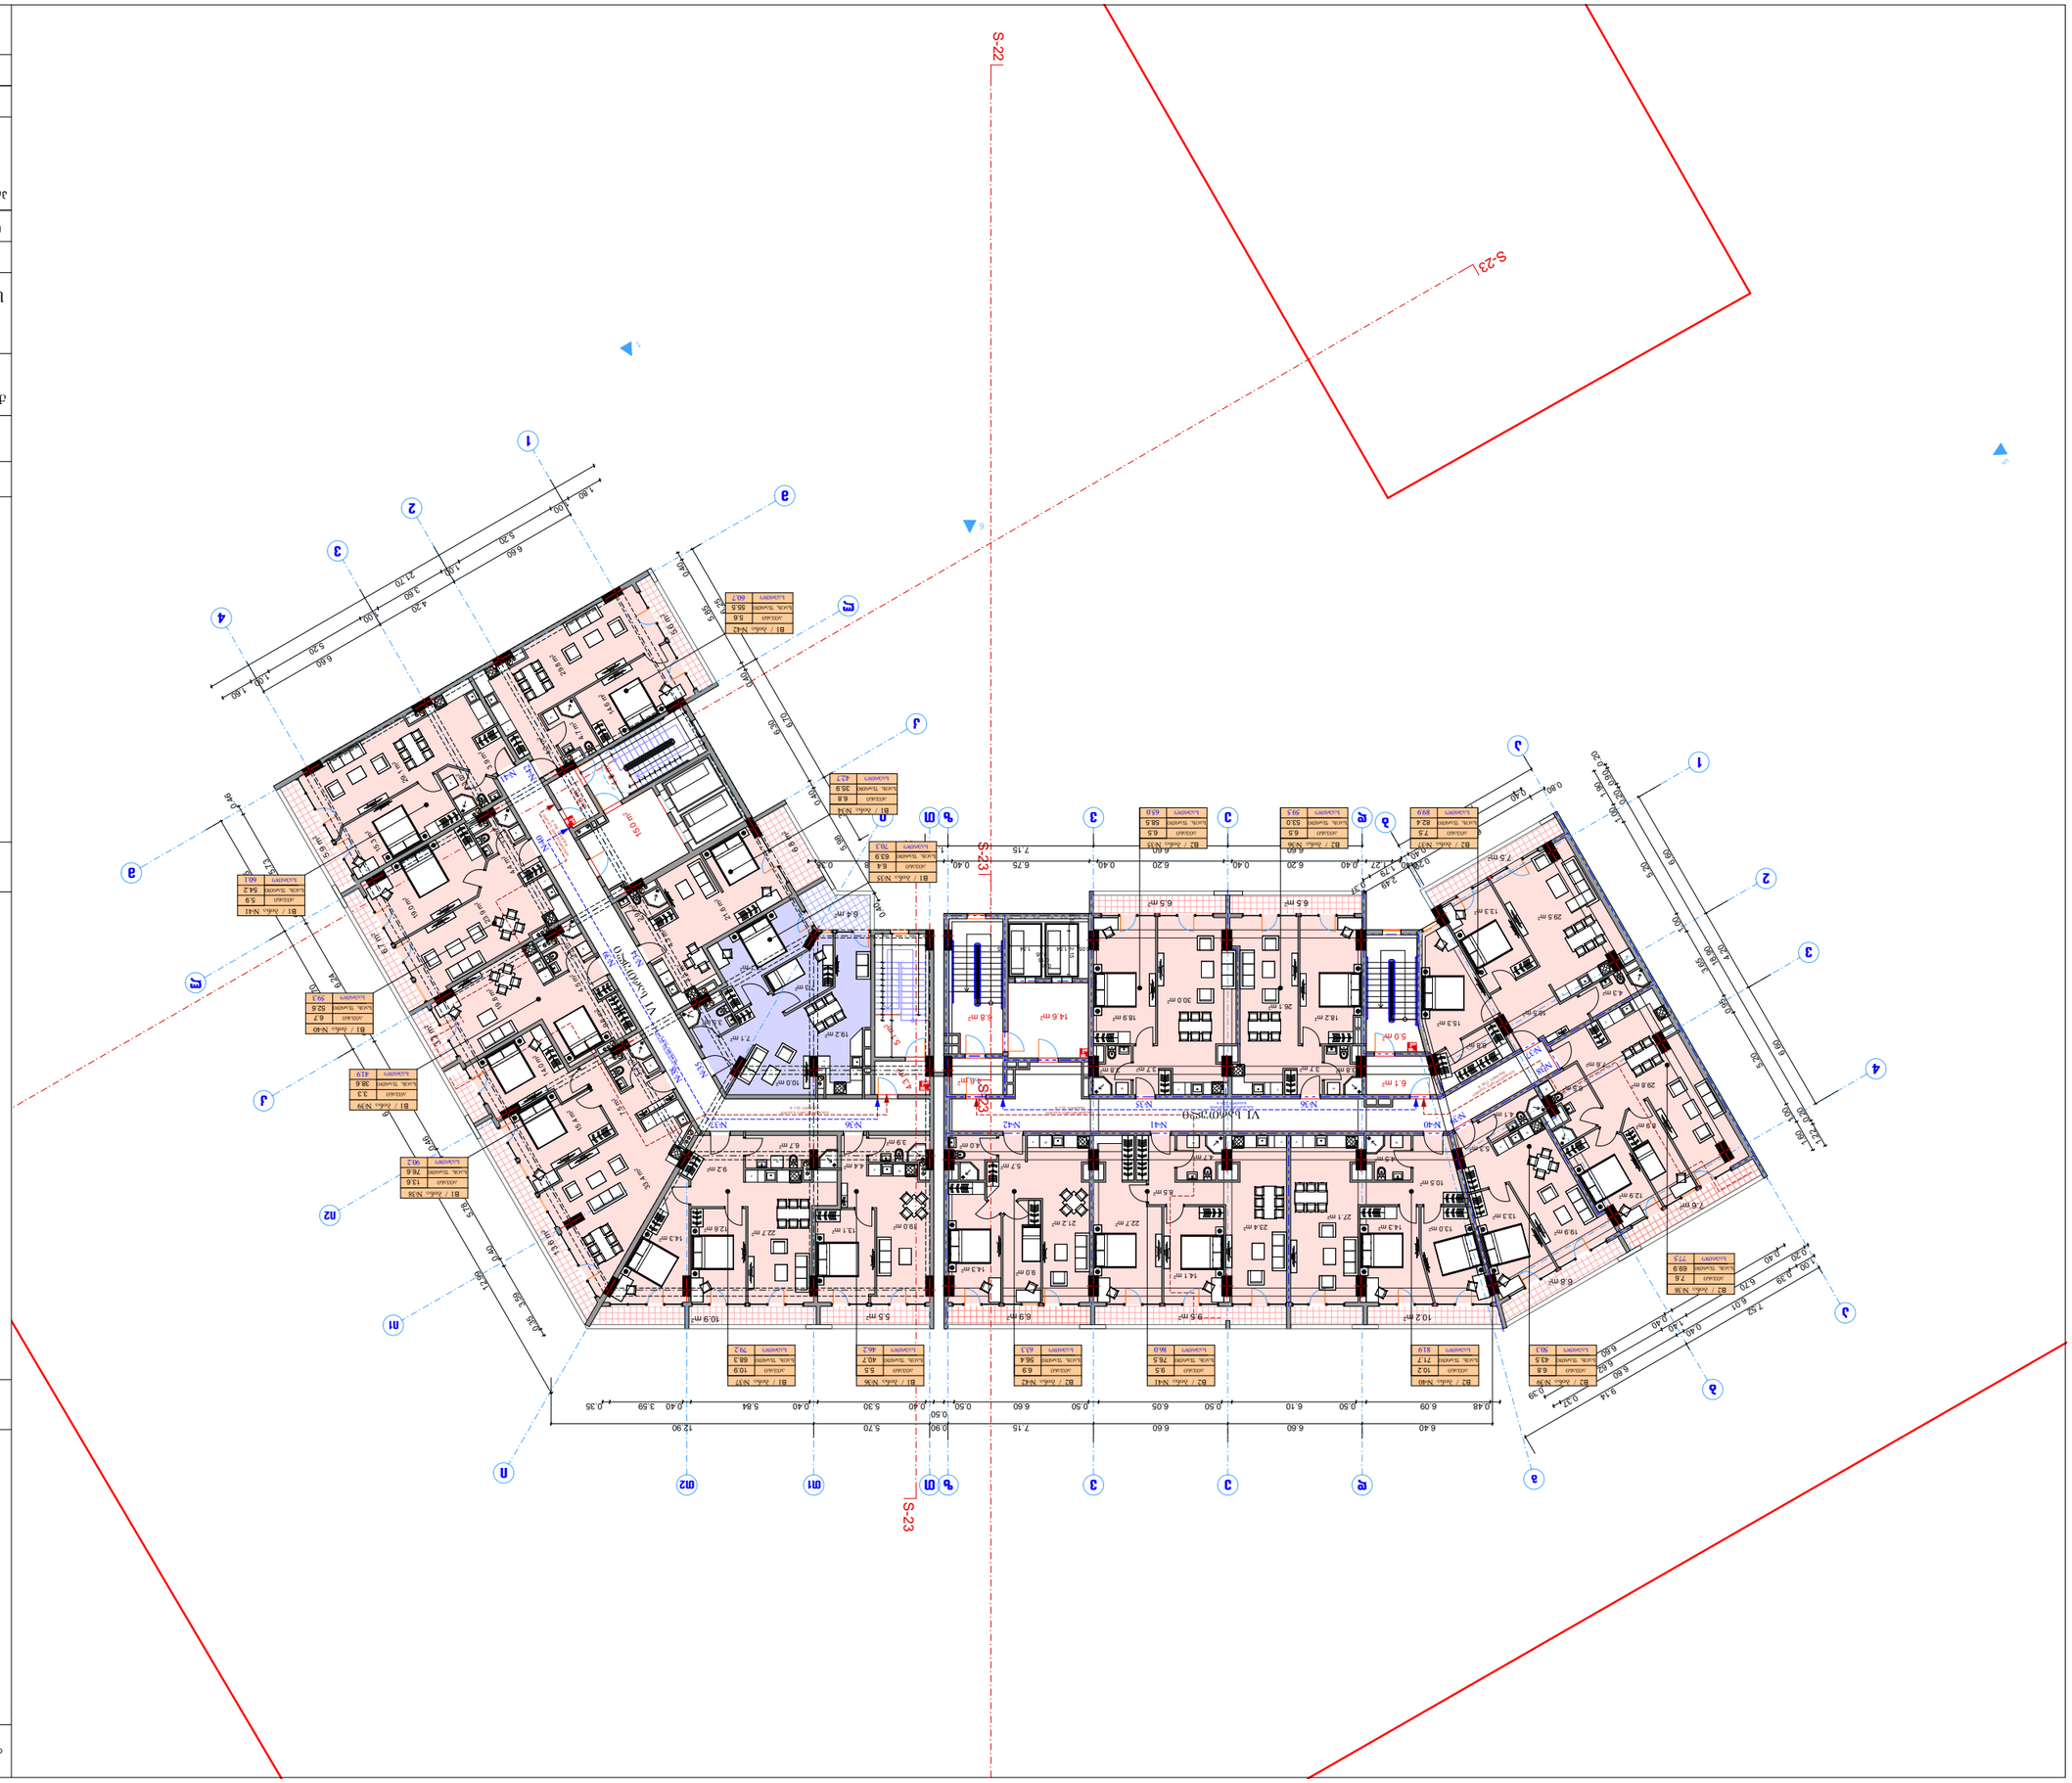
S-22
S-23
S-23
S-23

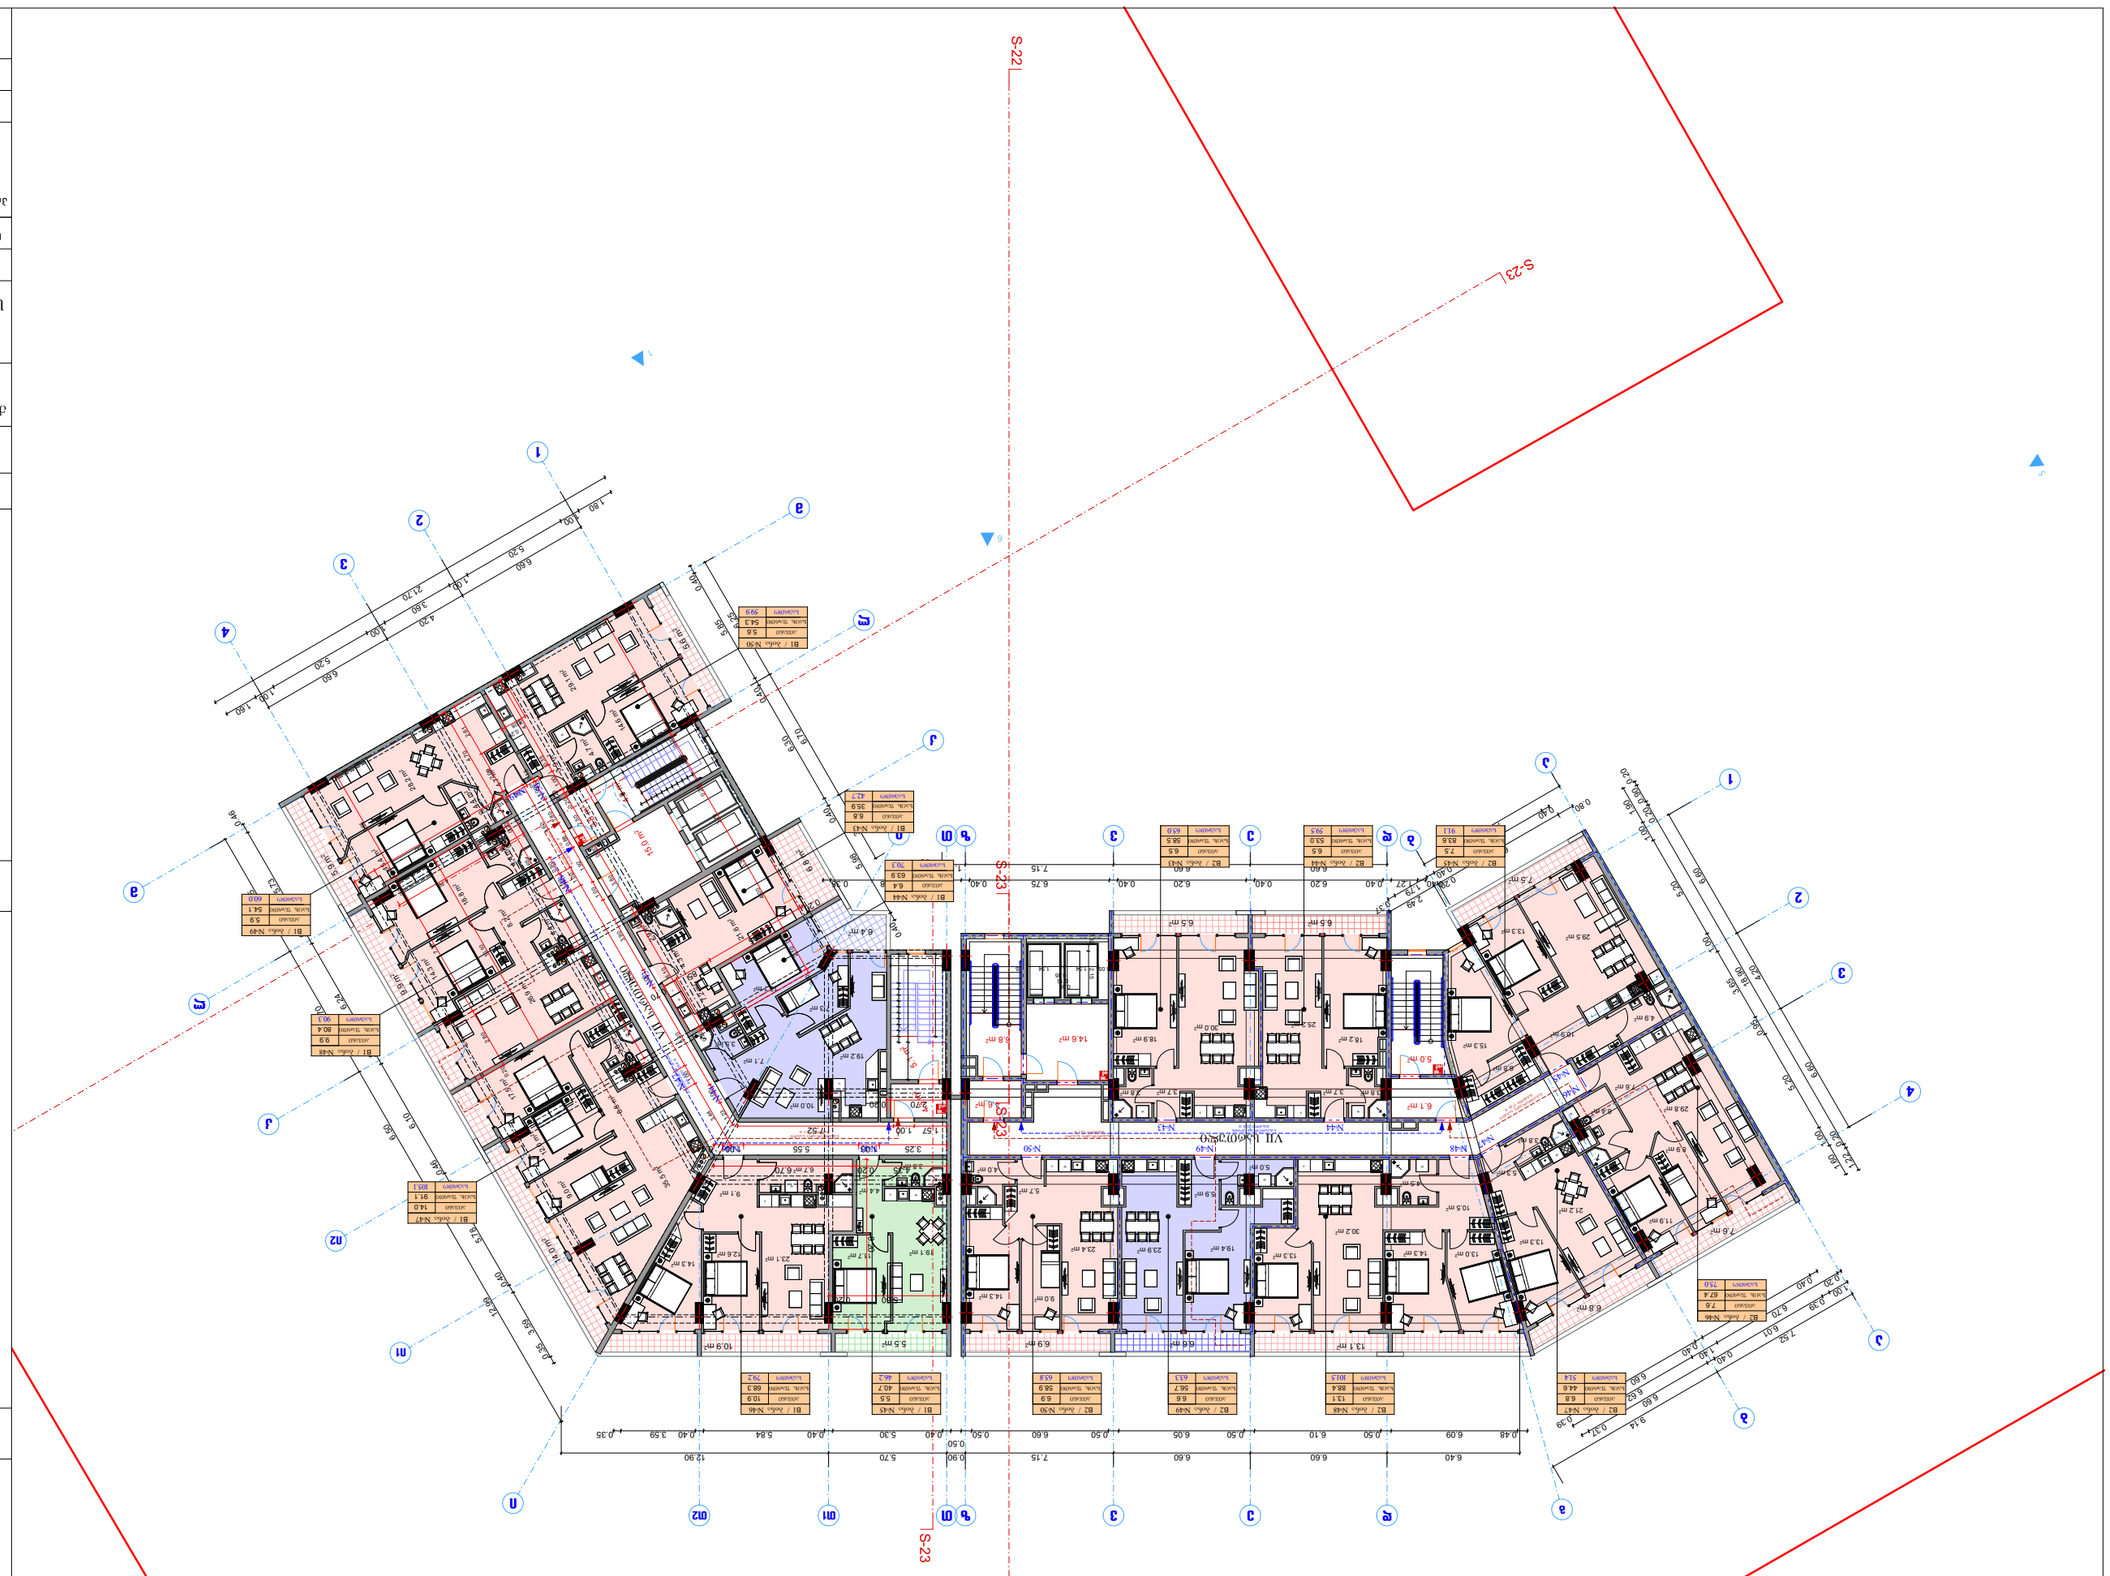
S-22
S-23
S-23
S-23
S-23
N












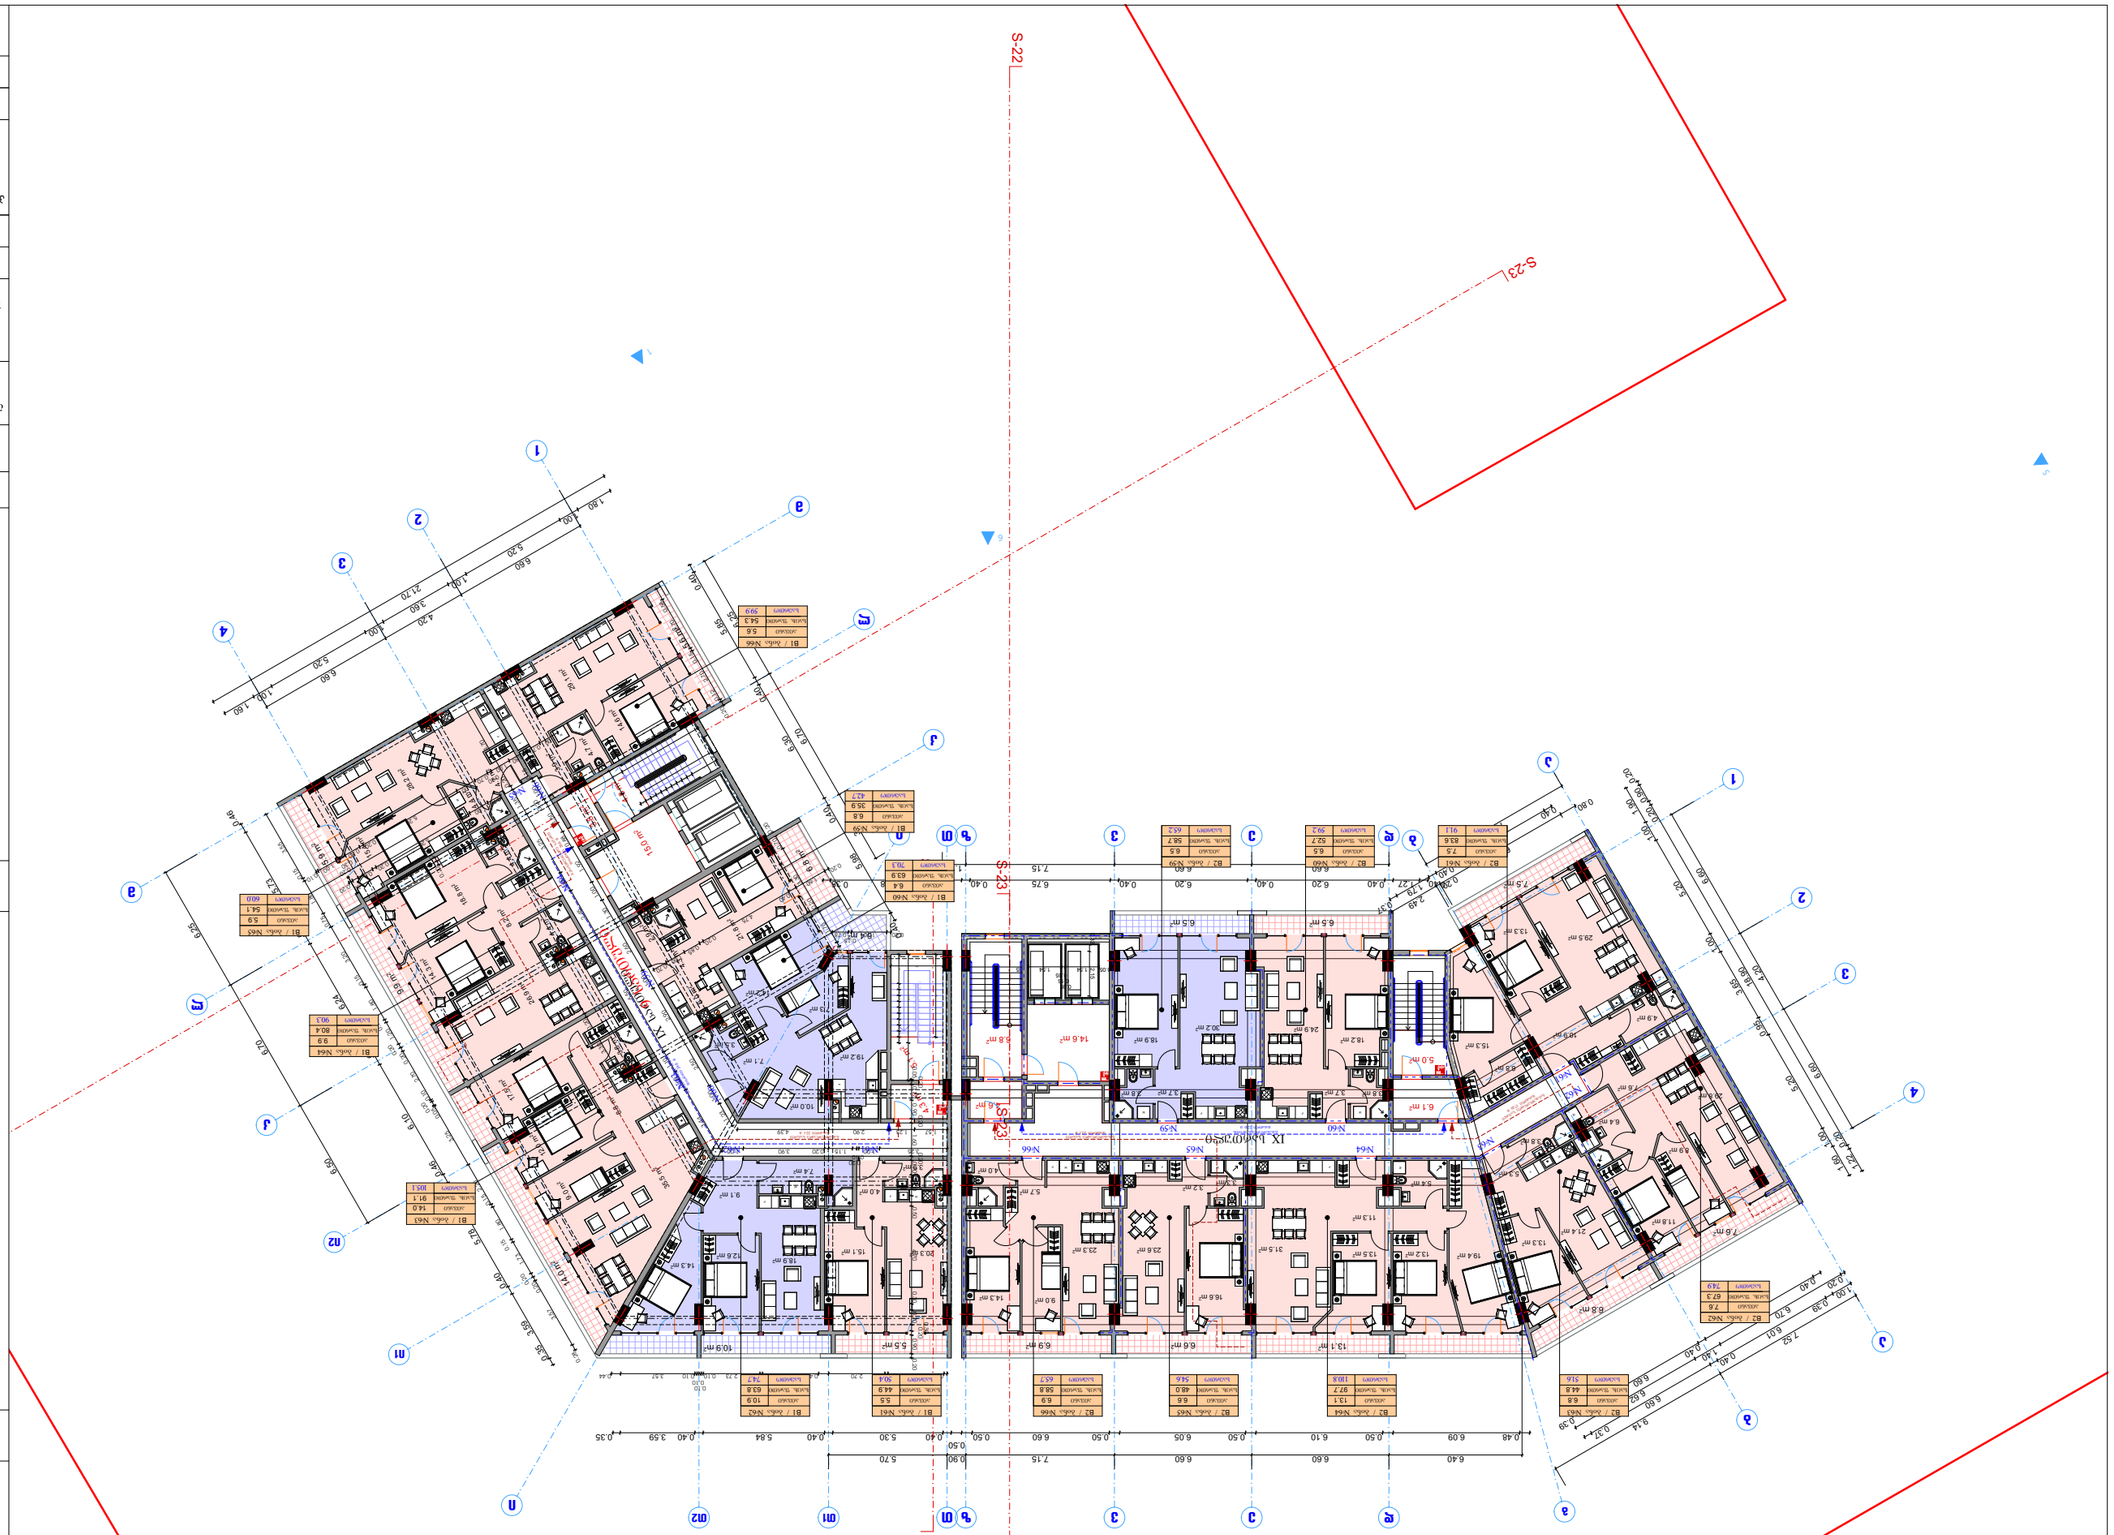
S-22
S-23
S-23
S-23

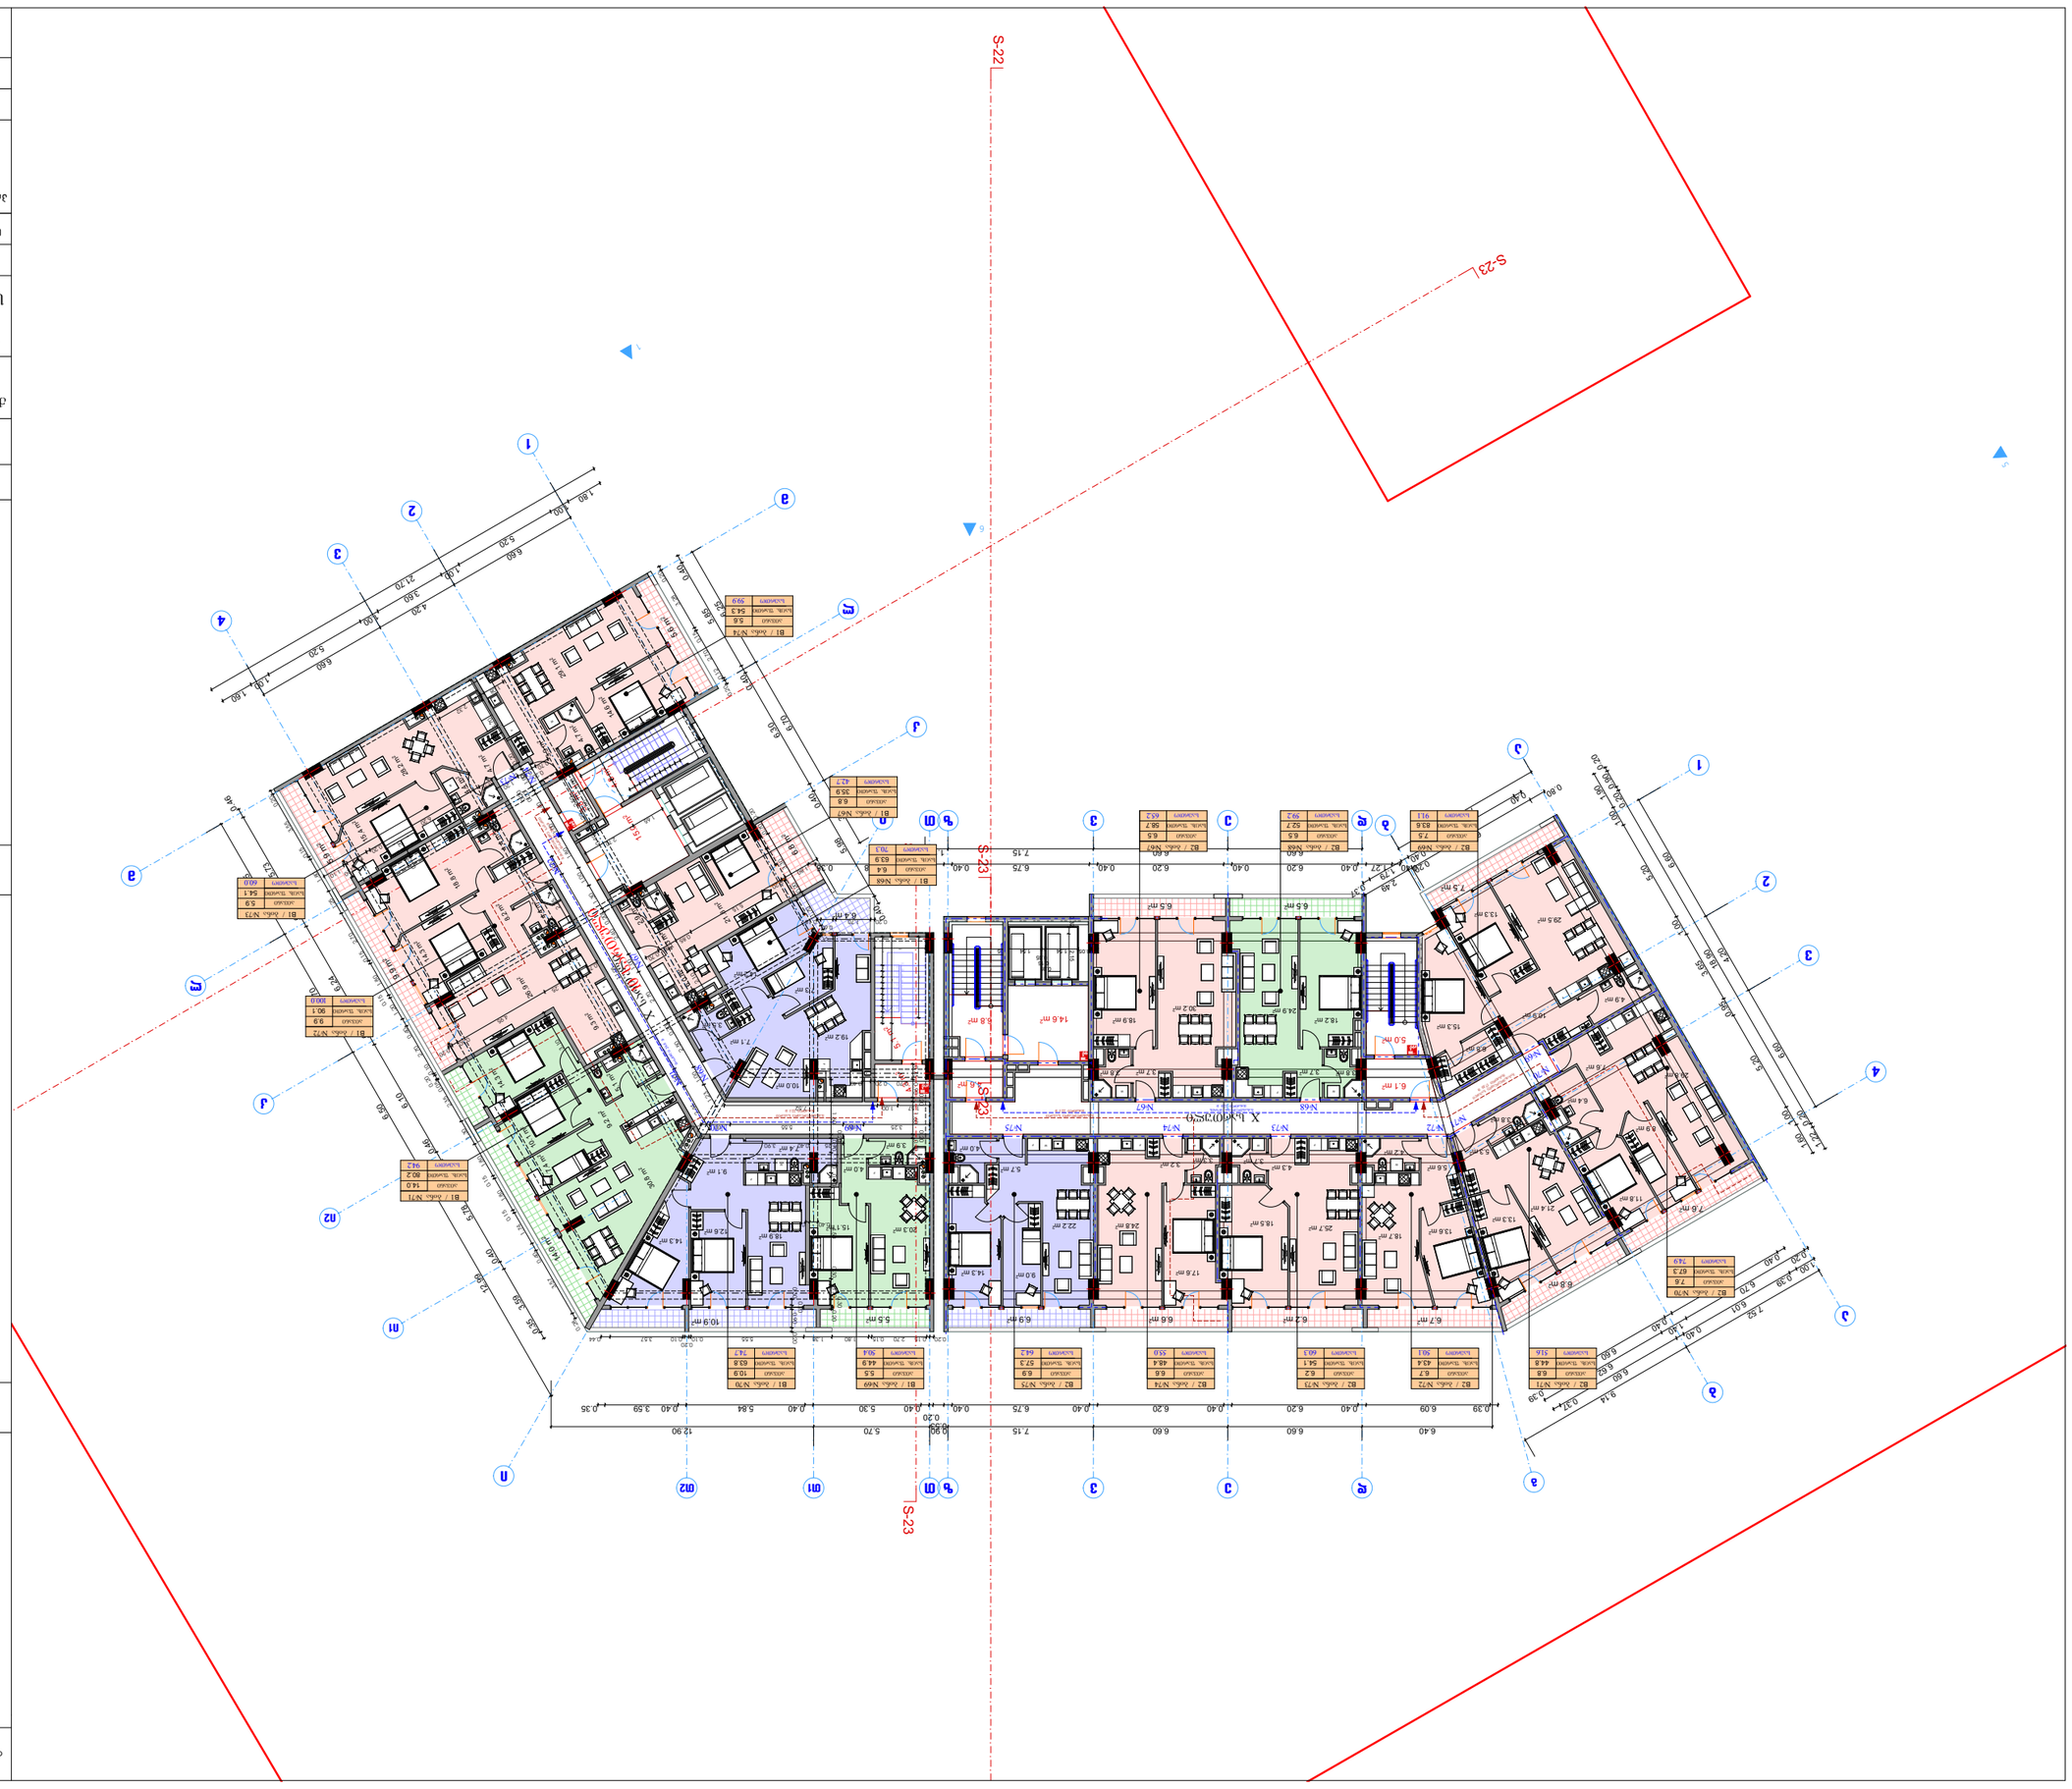
S-22
S-23
S-23
S-23

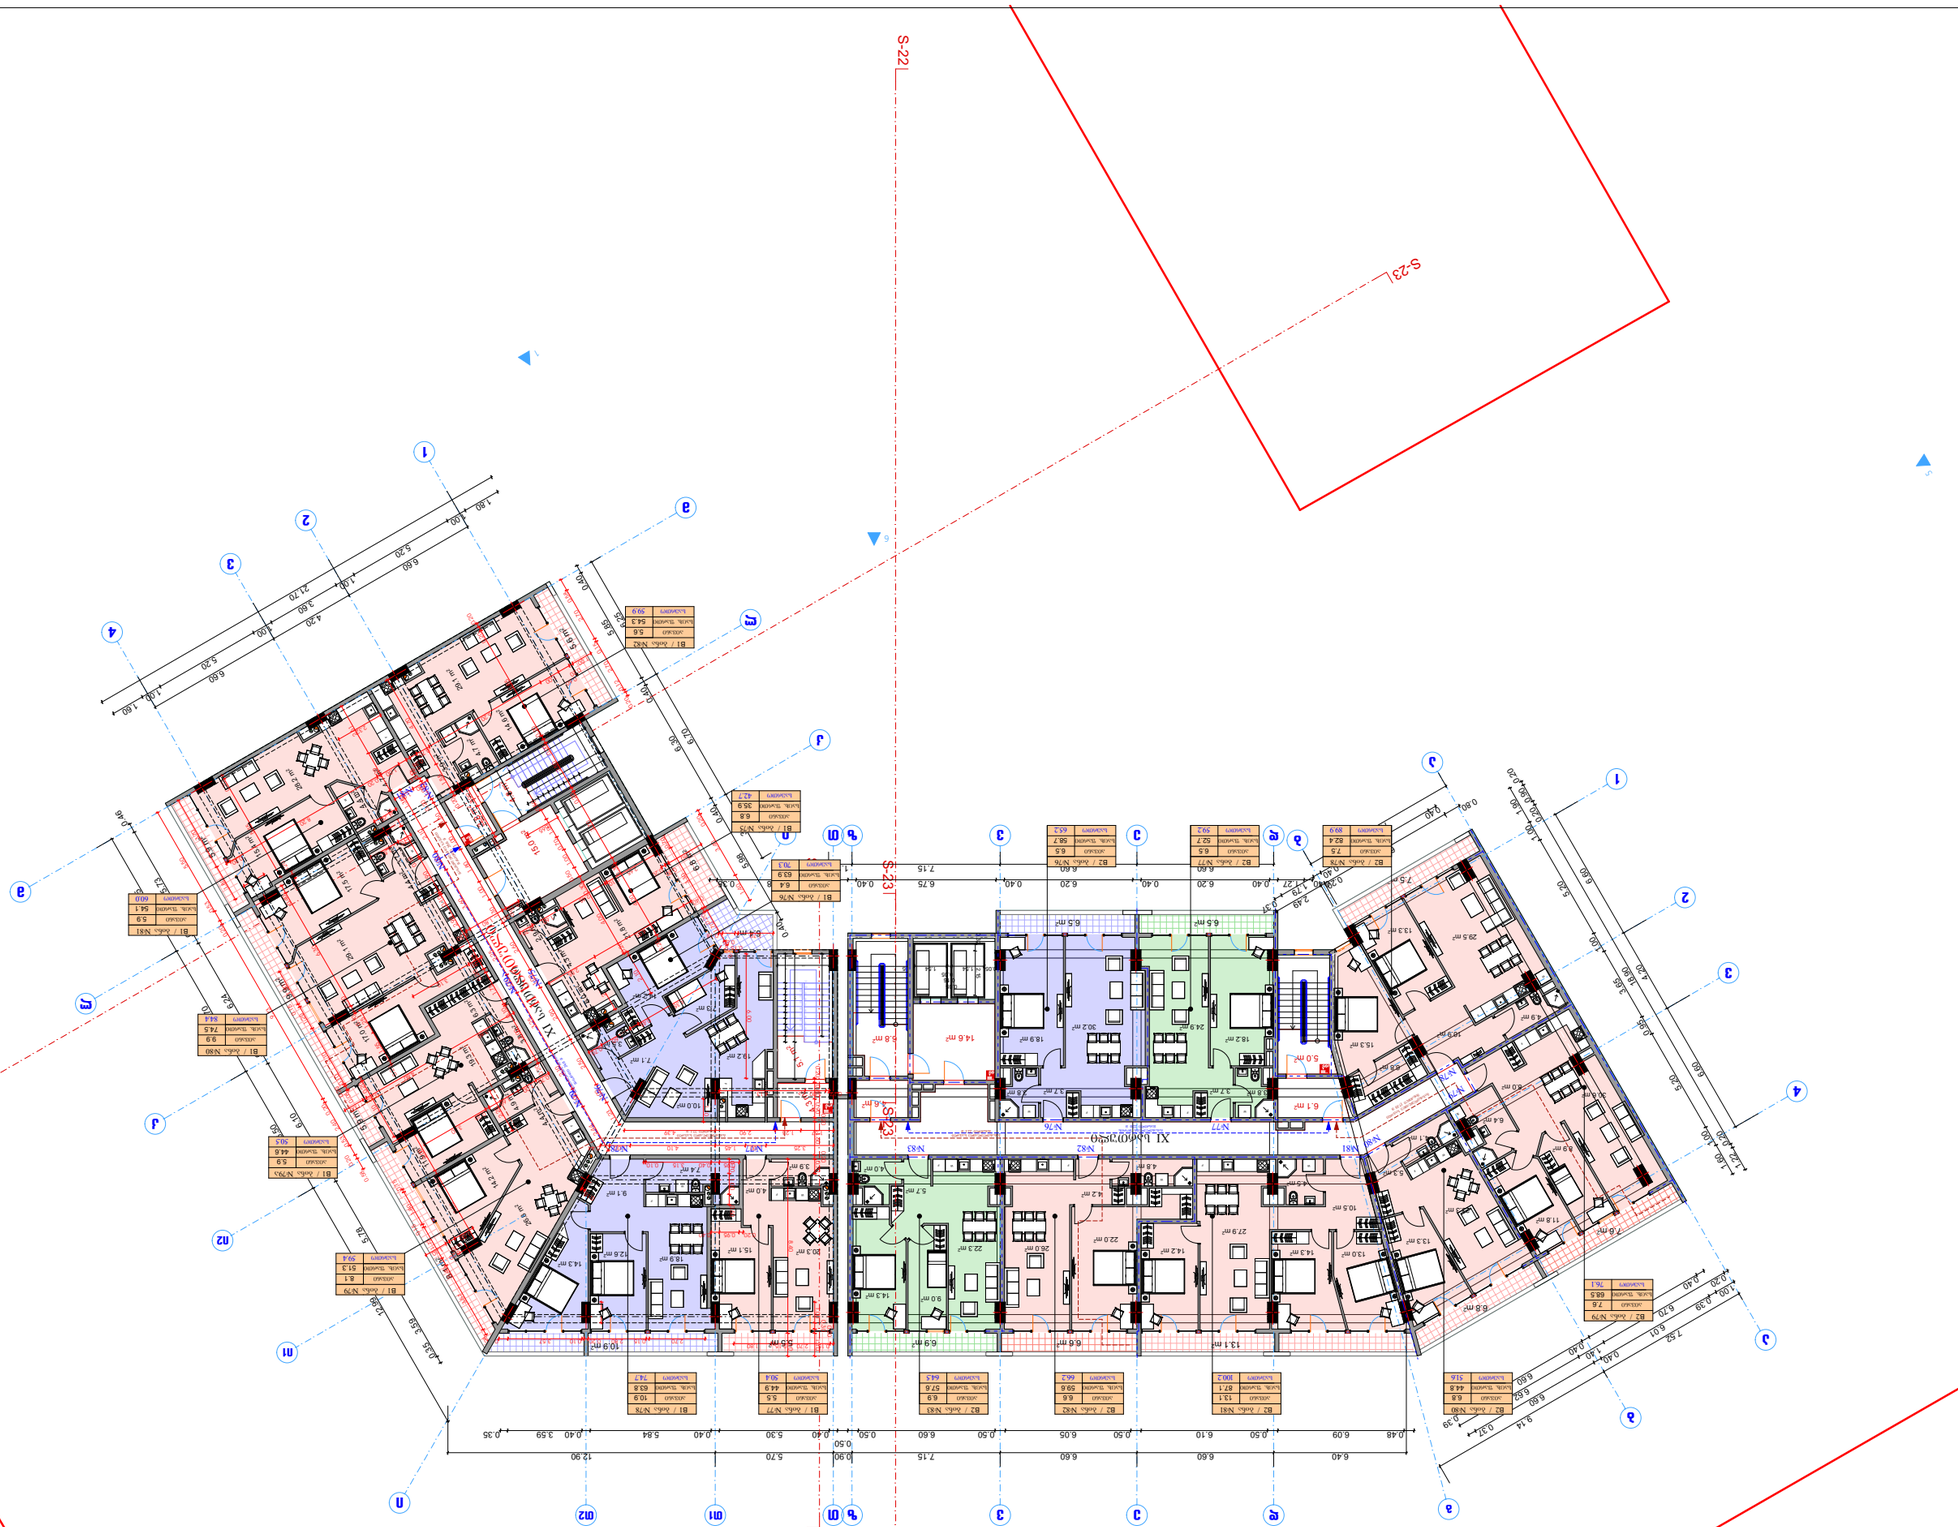




| | |
|---|---|
| პროექტის დასახელება | ბინა №83, მე-11 სართული, ბლოკი G, ფაზა IV, კორპუსი 2, მიწის ნაკვეთი №90, ქვეკვარტალი №2, ნაკვეთის ს/კ 01.10.07.007.141, ქ. თბილისი |
| დამკვეთი | შპს „ჯორჯიან ბილდინგ ჰოუმ“ |
| ს/კ 438731990 | ტელ. 591 01 83 73 |
| არქიტექტორი | ნინო ბერიძე |
| კონსტრუქციული ნაწილი | |
| ინჟინერ-ტექნოლოგი | |
| | |
| ინჟინერ-ტექნოლოგი | |
| | |
| მასშტაბი: | 1:100 |
| ფურცლის დასახელება | |
| ფურცლის ნომერი | A-0 |
| | 0 |
| | |

# ბინა №83, მე-11 სართული


| | |
|---|---|
| ფურცლის ნომერი | A-3 |
| ფურცლის ზომა | A3 |
| თარიღი | 06.01.2026 წ. |
| ცვლილების № | |


ეს ნახაზი წარმოადგენს ავტორის საკუთრებას და მისი გამოყენება, კოპირება ან გავრცელება მხოლოდ ავტორის წერილობითი ნებართვით შეიძლება.

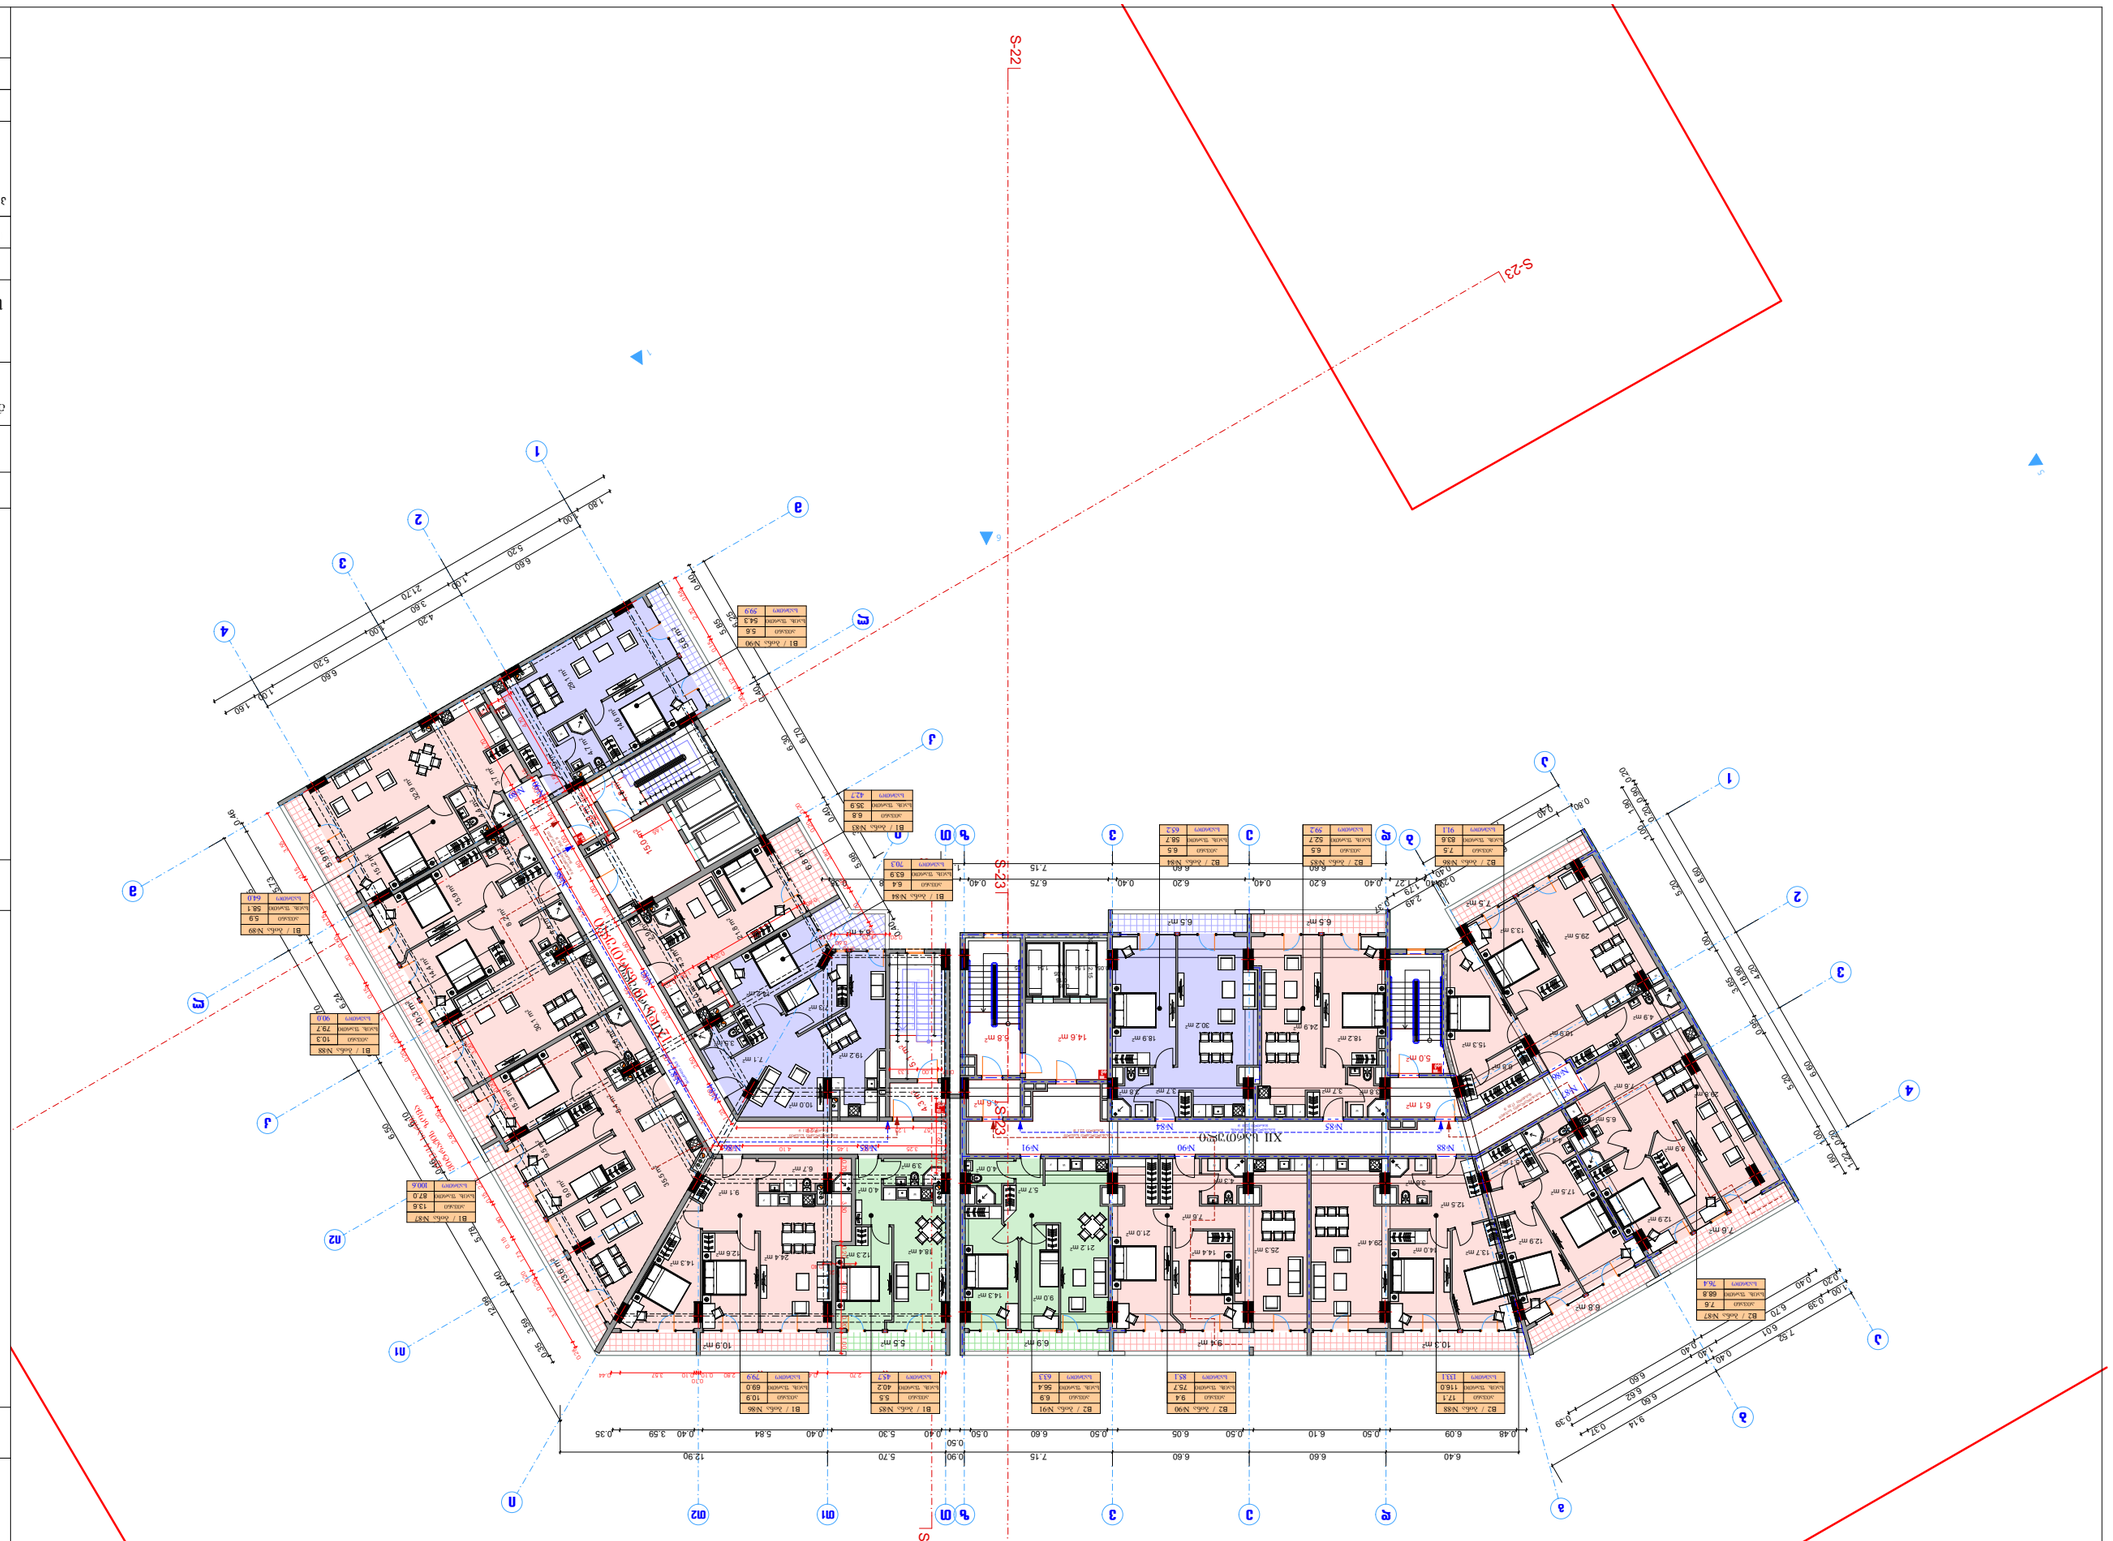
S-22
S-23
S-23
S-23

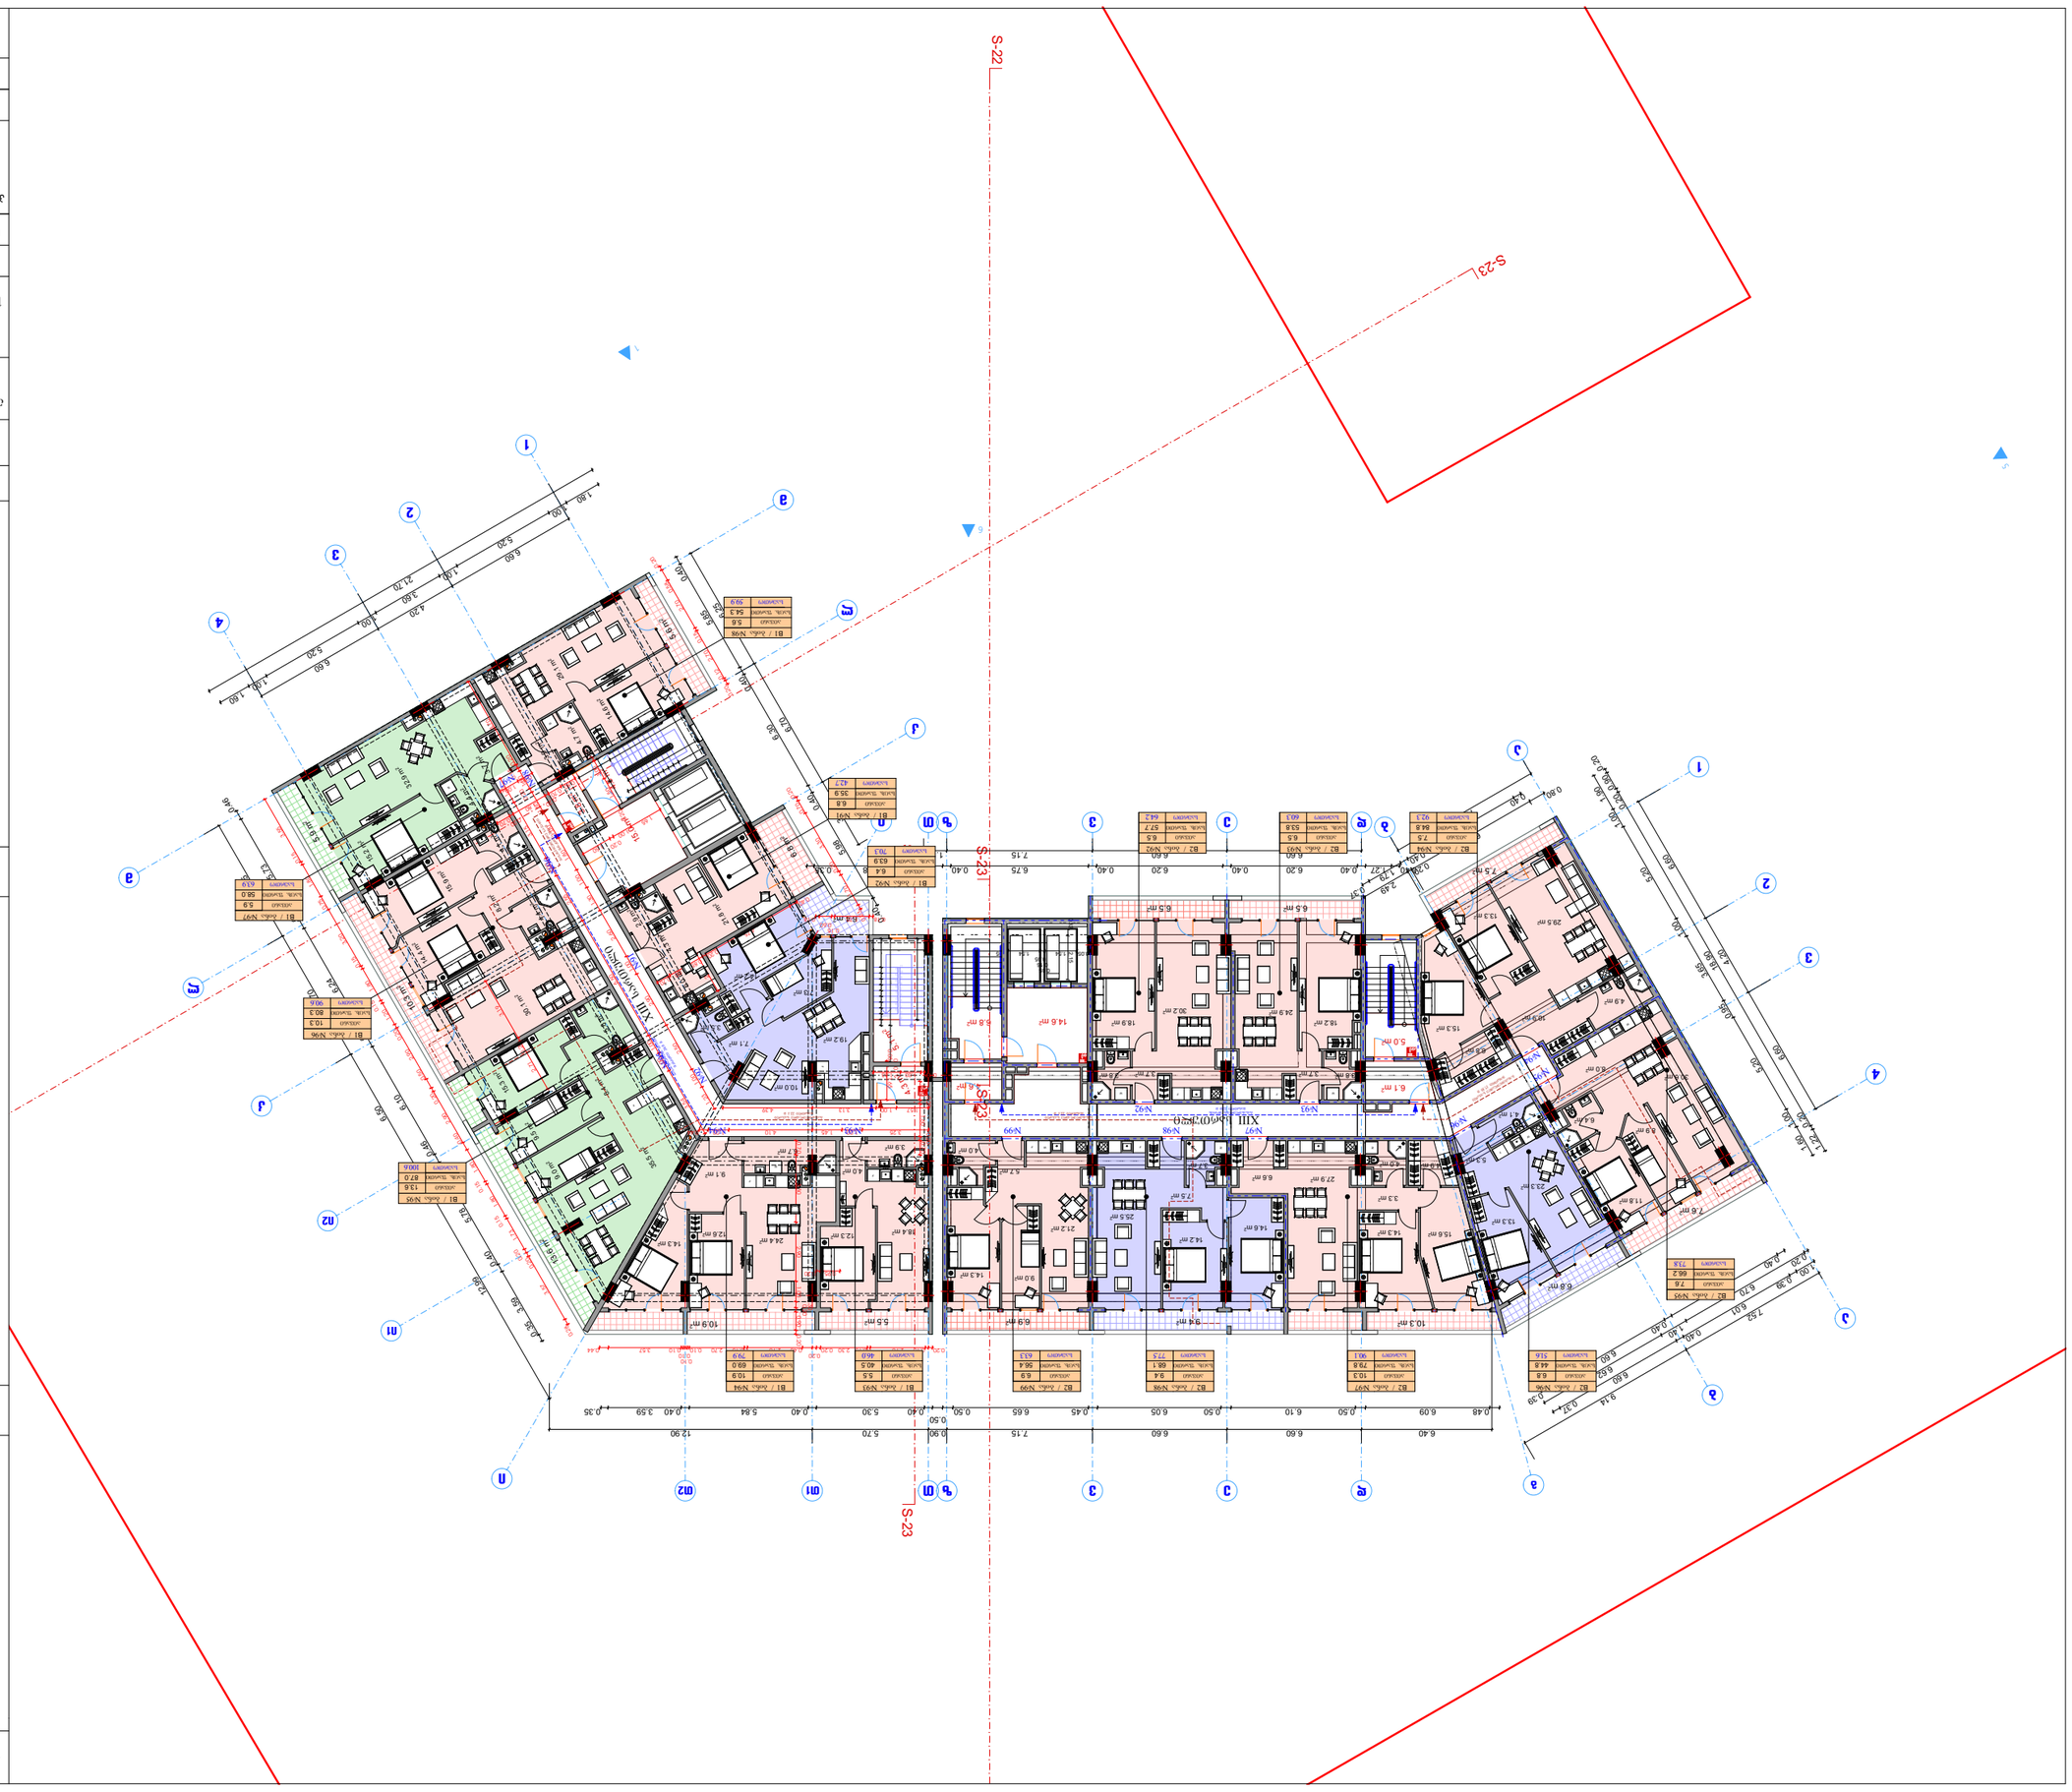
S-22
S-23
S-23
S-23

| ფორმატი | A-3 | თბილისი 2026 წ. |
|---|---|---|
| | | დაკვეთა № |

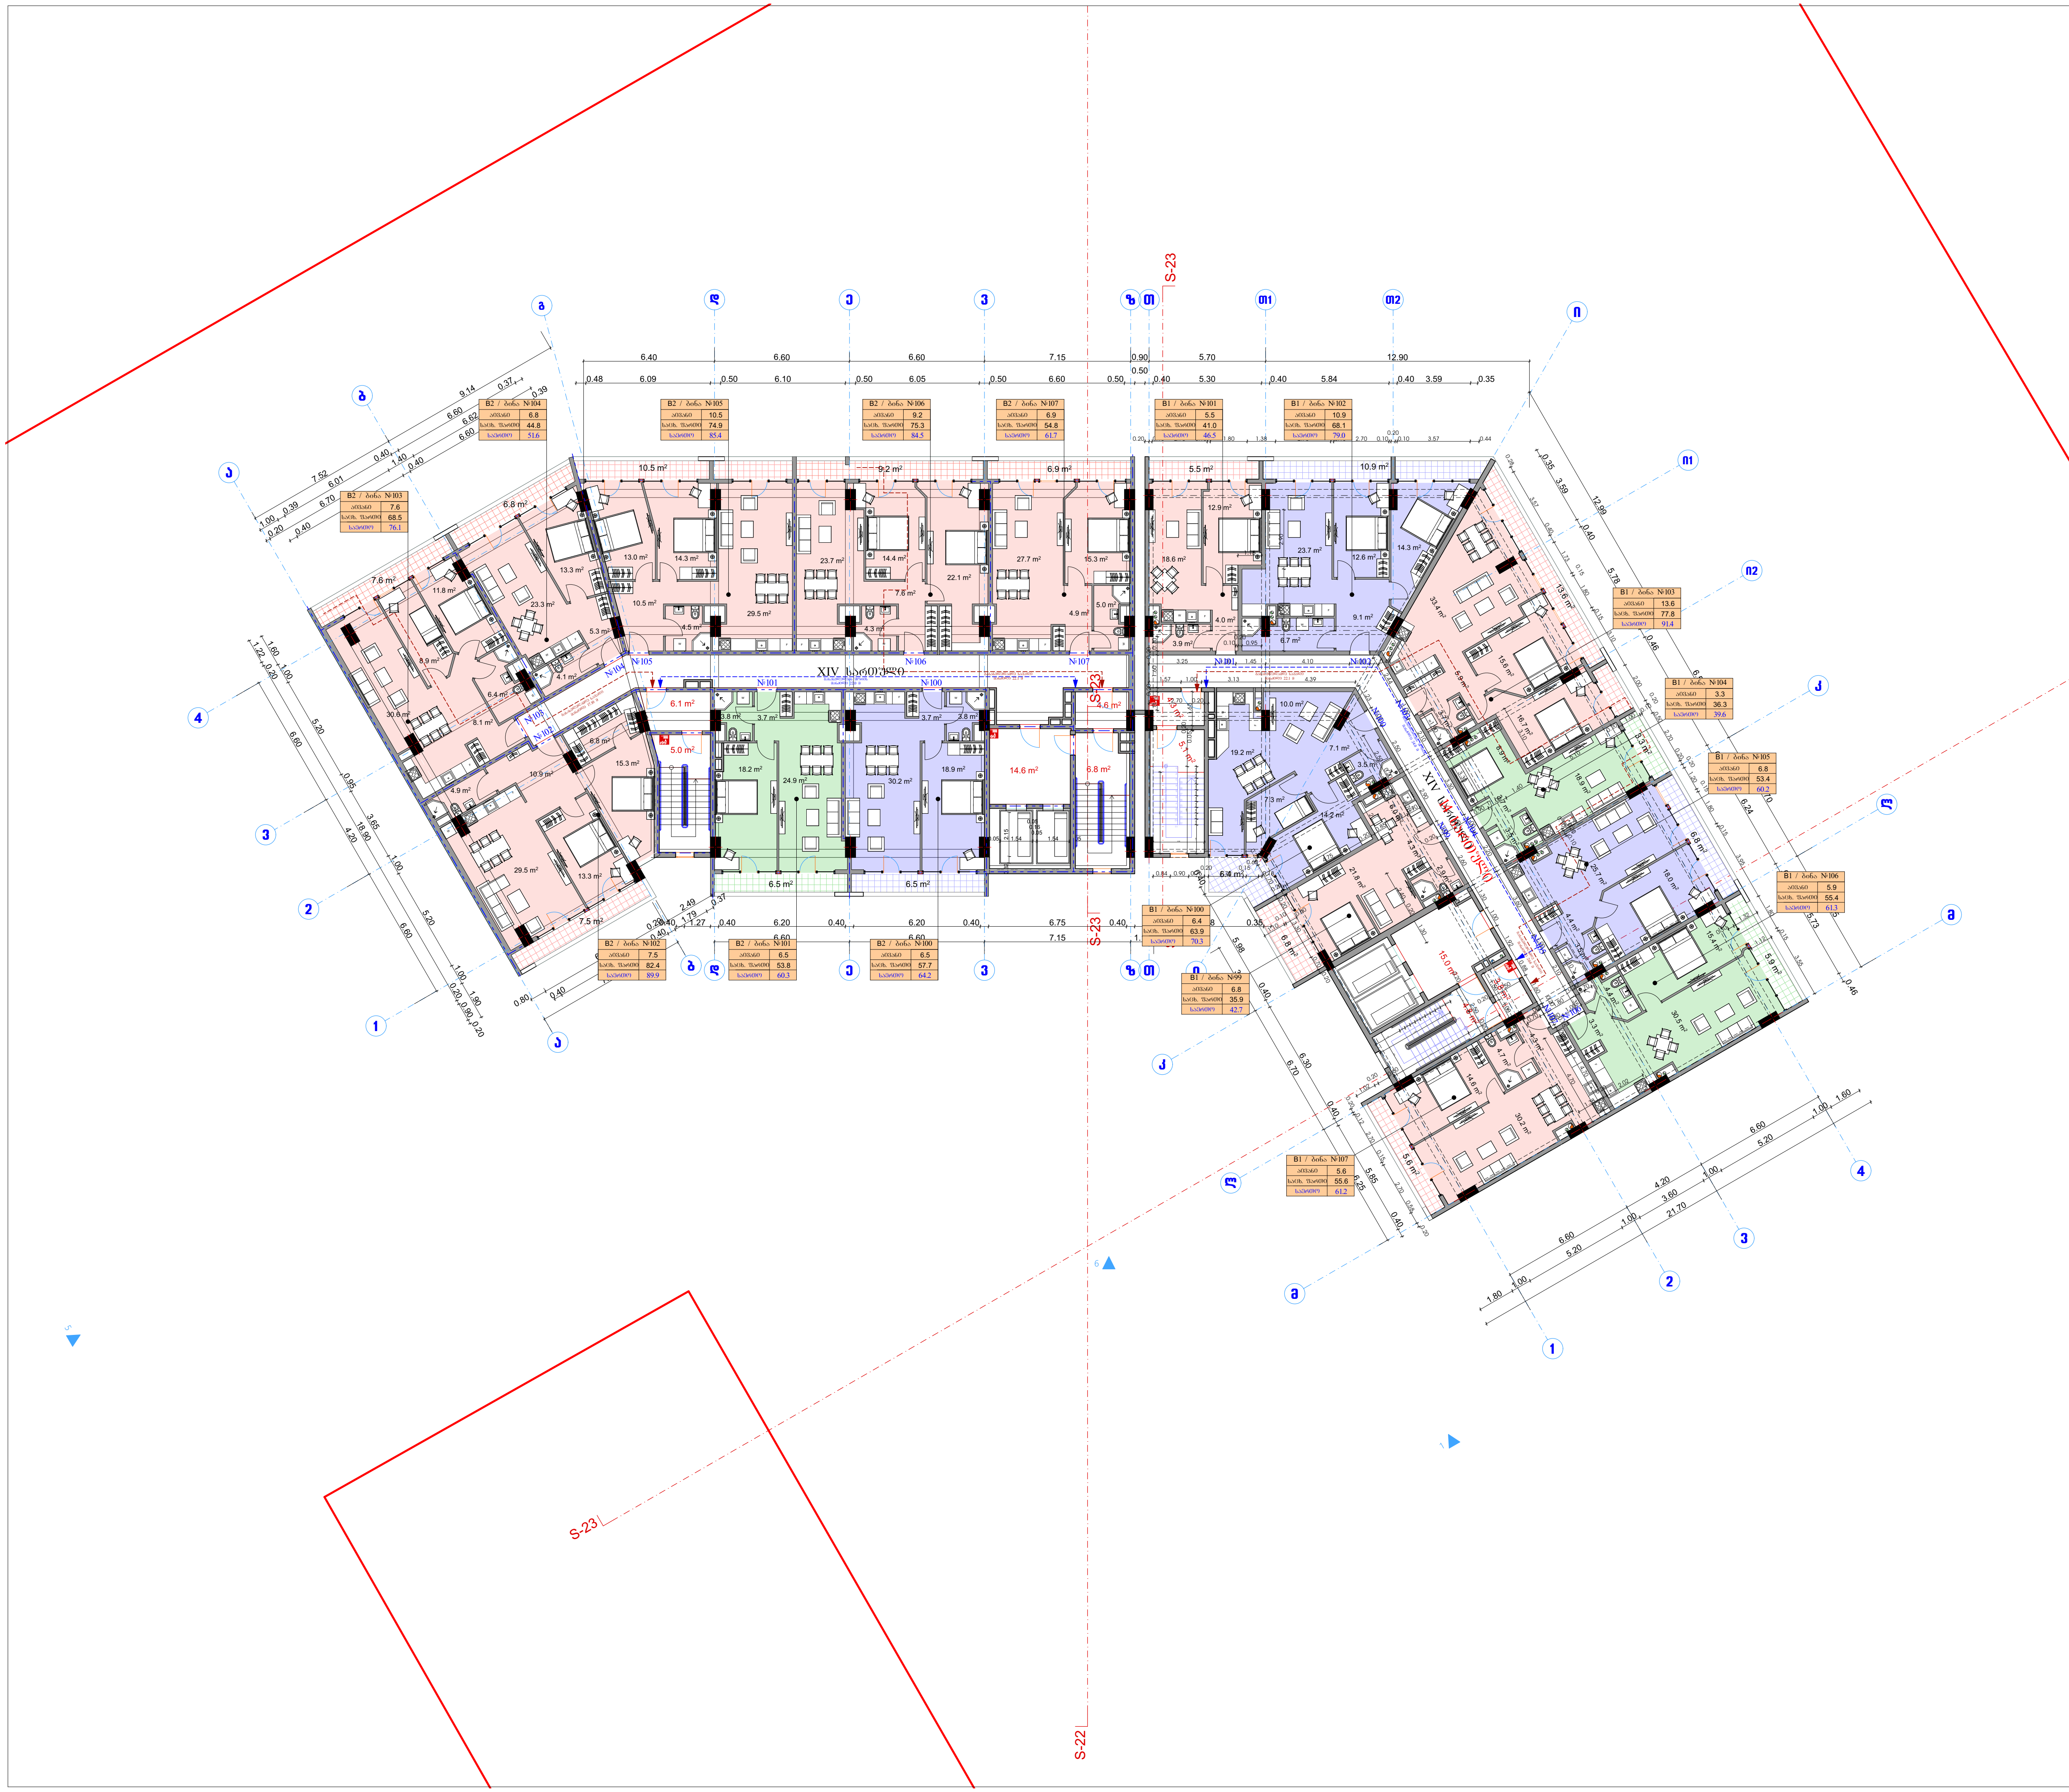


# მე-14 სართული


## ტექნიკურ ეკონომიკური მაჩვენებლები

საცხოვრებელი ფართობი:1001.7 მ²

საზაფხულო ფართობი:126.3 მ²

კიბის უჯრედის და სადარბაზოს ფართობი 221,3 მ²

## პირობითი ნიშნები

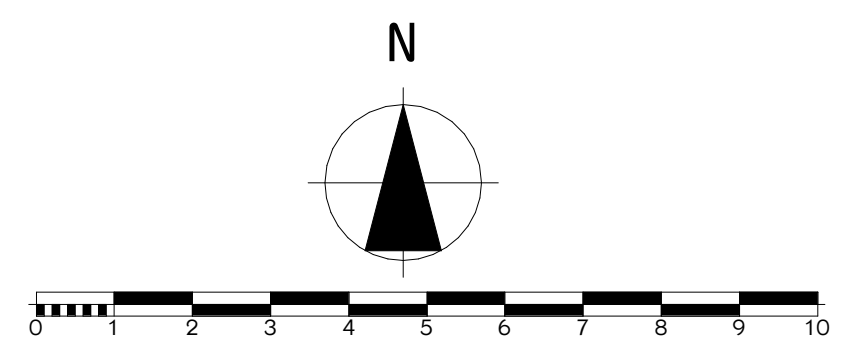


პროექტის სახელწოდება

მრავალბინიანი საცხოვრებელი სახლი არქიტექტურული ნაწილი

ქ. თბილისი დასახლება დიდი დიღომი მიკრო რაიონი IV კორპუსი 2, მიმდებარედ
ს.კ. 01.10.07.007.141

შ.პ.ს. "ჯიდი+"
ს/კ 438731990


ქ.თბილისი დიღმის მასივი 5 კვ. კორპ. 13 ბინა 43
ტელ. 591 01 83 73

| თანამდებობა | გვარი | ხელმოწერა | თარიღი |
|---|---|---|---|
| დირექტორი | შ.ქუთათელაძე | | |
| პროექტის ავტორები | ვ.იობიძე | | |

მასშტაბი: 1:100


ბეგმა +40,750 ნიშნულზე

| სტადია | ფურცლები | ფურცელი |
|---|---|---|
| პროექტი | 0 | A-0 |

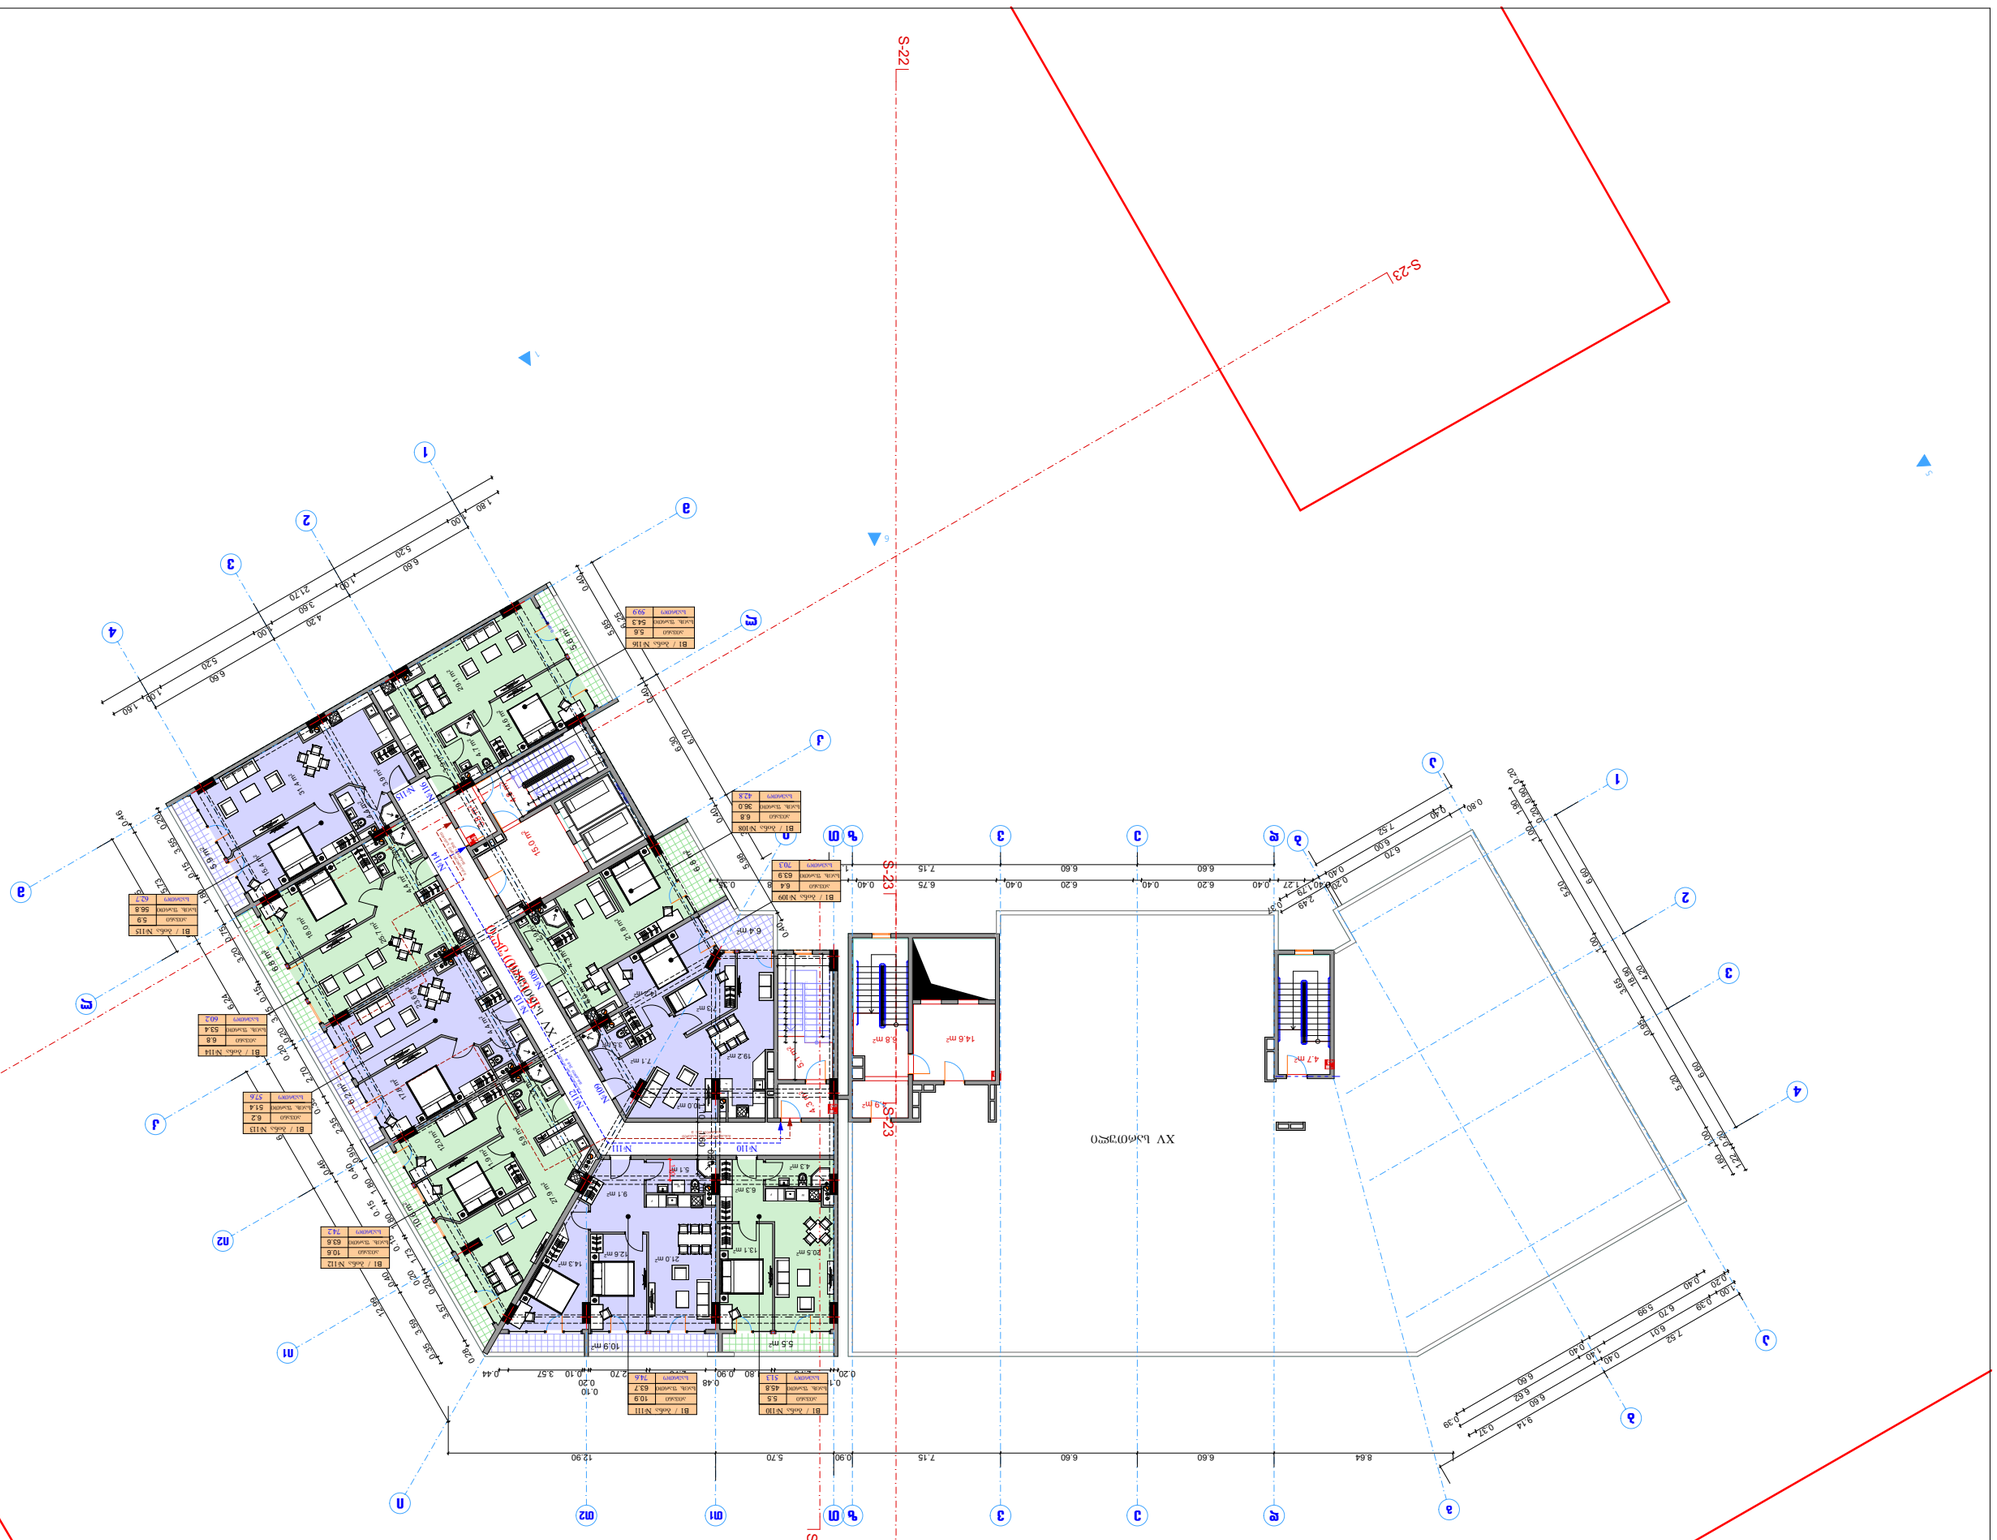




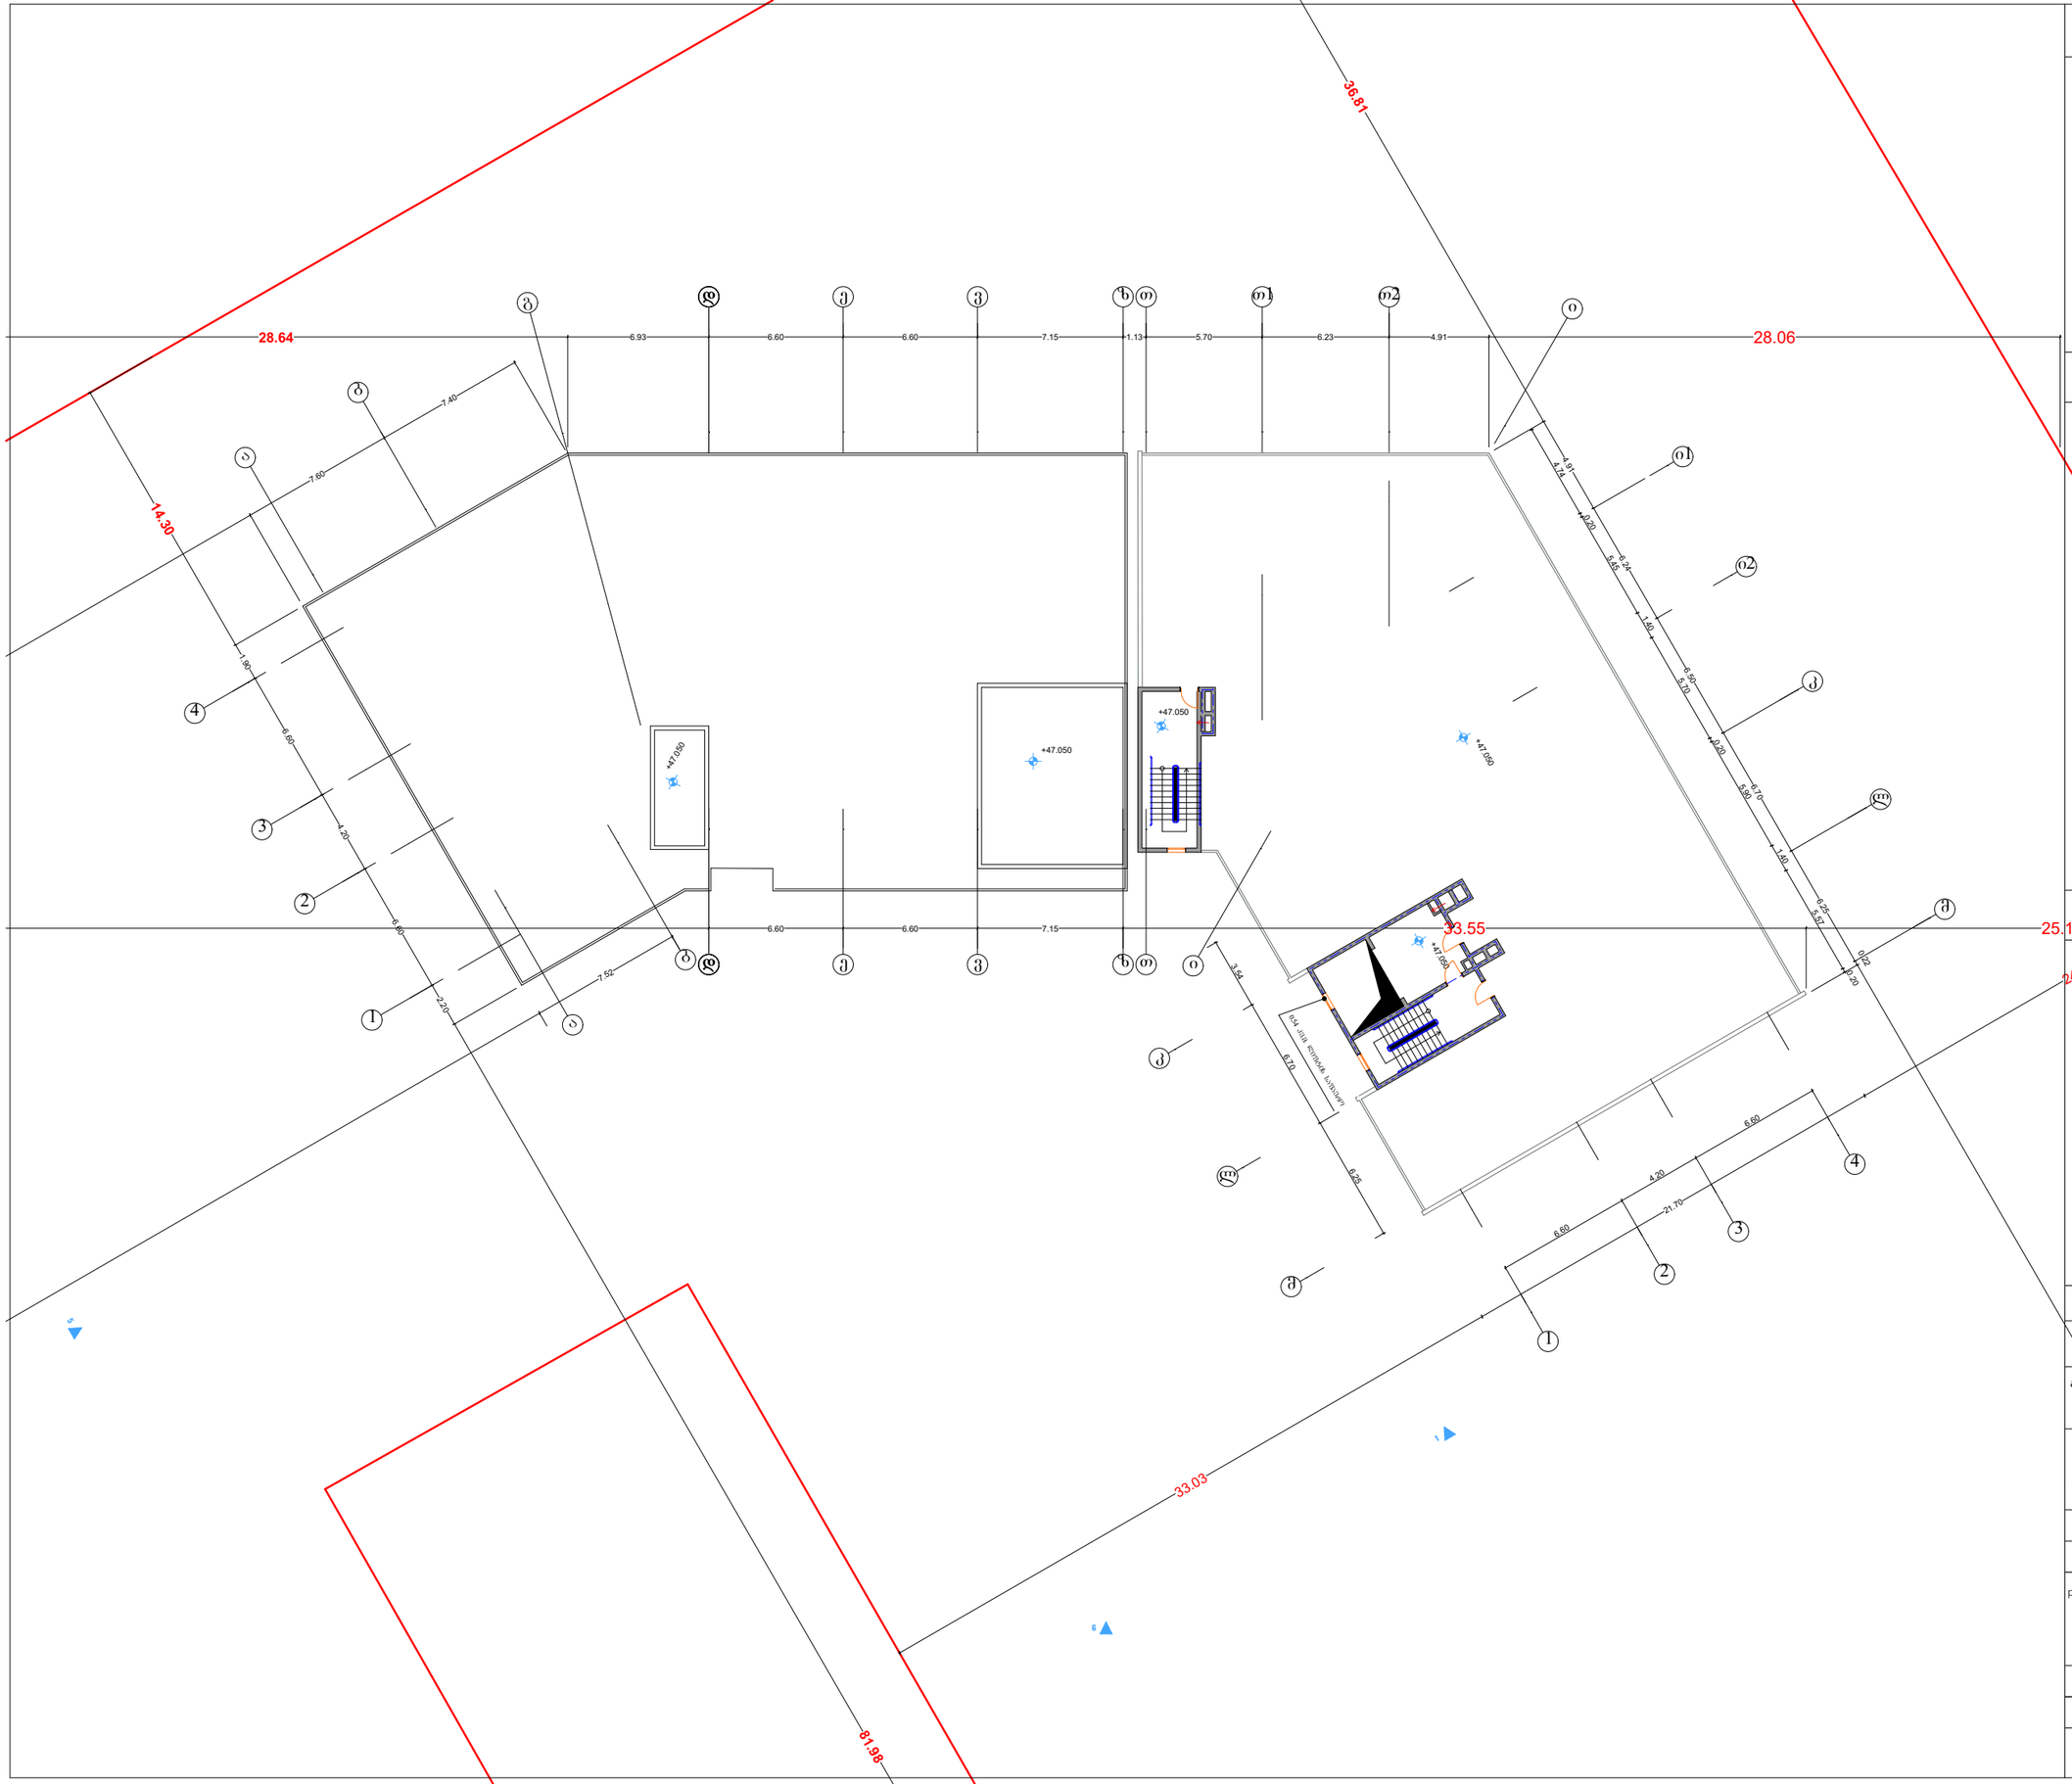


| | | | |
|---|---|---|---|
| ფორმატი A-3 | თებერვალი 2018 წ. | | |
| | დაკვეთა № | | |

teqnikur ekonomikuri maCveneblebi

pirobiTi niSnebi


proeqtis saxelwodeba

მრავალბინიანი საცხოვრებელი სახლი არქიტექტურული ნაწილი

ქ. თბილისი დასახლება დიდი დიღომი მიკრო რაიონი IV კორპუსი 2, მიმდებარედ
ს.კ. 01.10.07.007.141

| | |
|---|---|
| შ.პ.ს. "დიგი+"<br>ს/კ 438731990 | ქ.თბილისი დიღმის მასივი 5 კვ. კორპ. 13 ბინა 43<br>ტელ. 591 01 83 73 |

| Tanamdeboba | gvari | xelmowera | TariRi |
|---|---|---|---|
| direqtori | S.quTaTelaZe | | |
| proeqtis avtorebi | v.iobiZe | | |
| | | | |
| masStabi: | 1:100 | gegma +47.0 niSnulze | |
| stadia | | furclebi | furceli |
| proeqti | | 0 | a-0 |

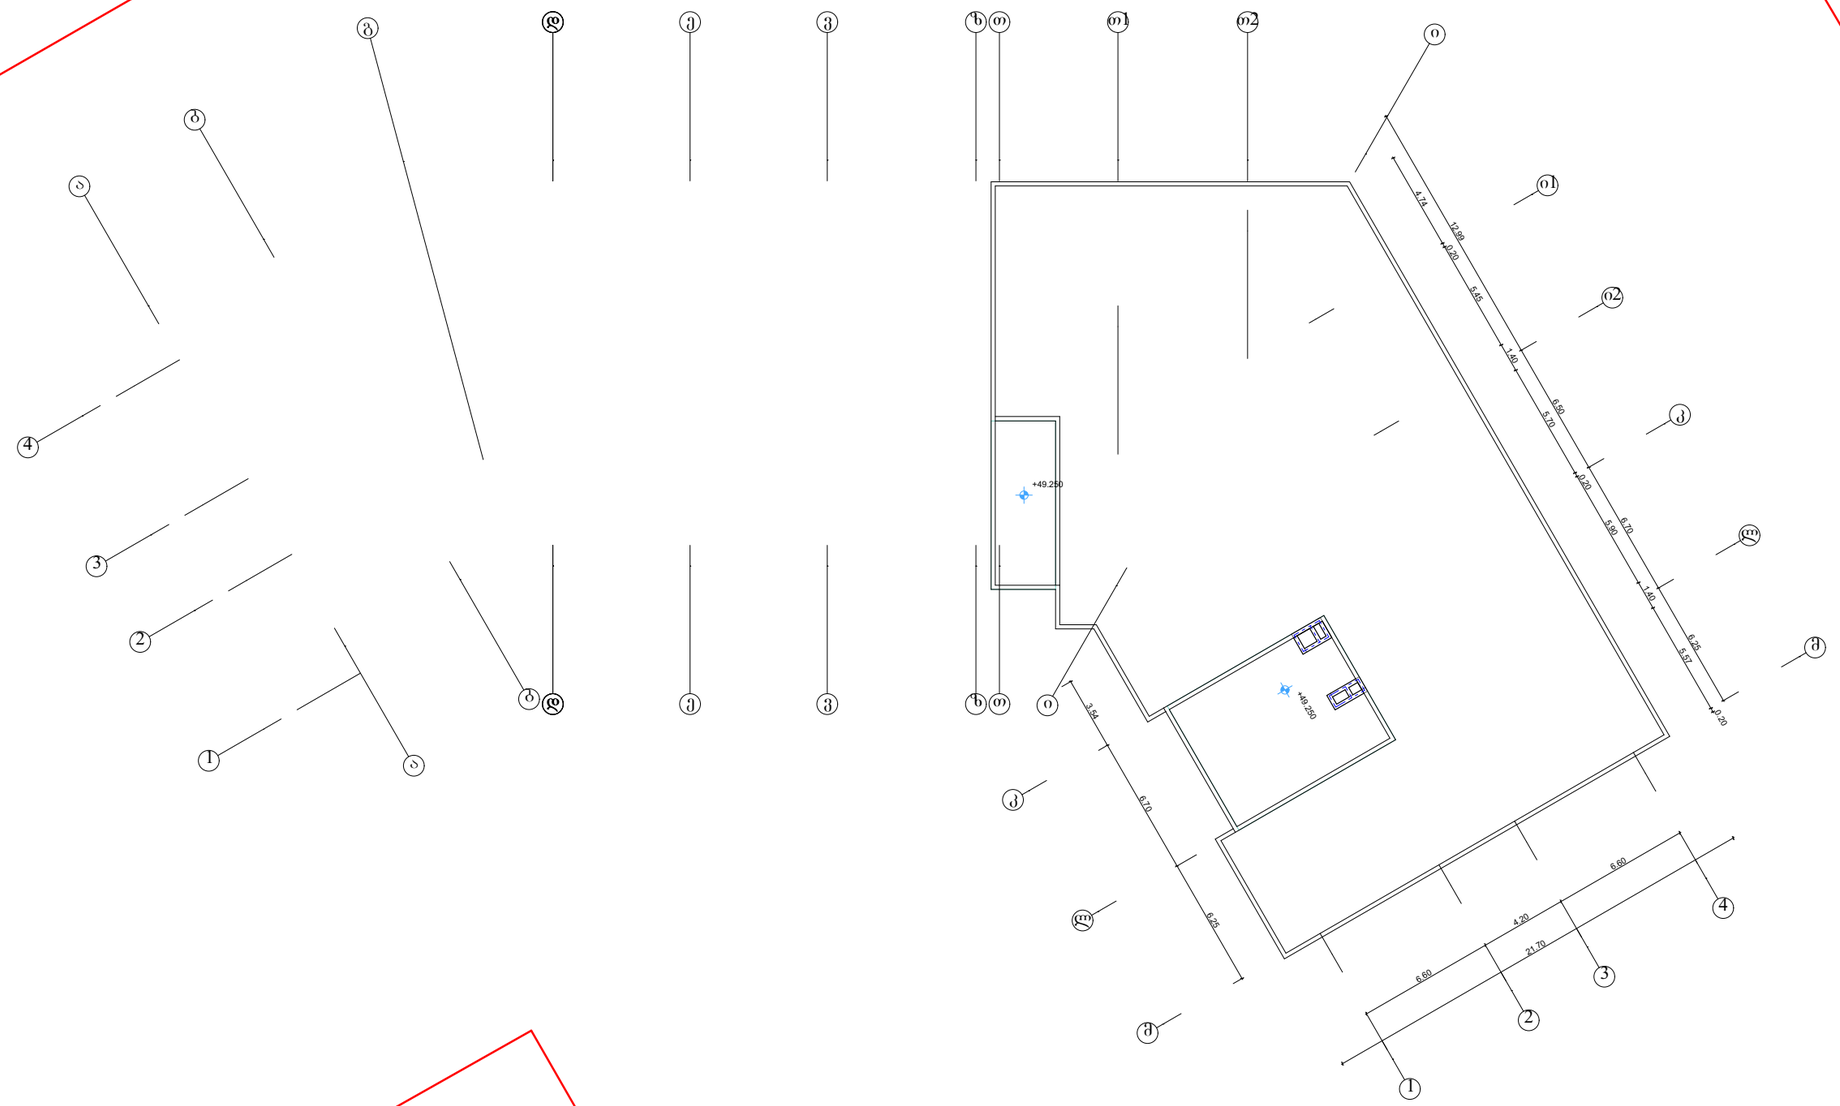


| | | | |
|---|---|---|---|
| ფორმატი A-3 | თებერვალი 2018 წ. | | |
| | დაკვეთა № | | |

teqnikur ekonomikuri maCveneblebi

pirobiTi niSnebi

proeqtis saxelwodeba

მრავალბინიანი საცხოვრებელი სახლი არქიტექტურული ნაწილი

ქ. თბილისი დასახლება დიდი დიღომი მიკრო რაიონი IV კორპუსი 2, მიმდებარედ

ს.კ. 01.10.07.007.141

| | |
|---|---|
| შ.პ.ს. "დიგი+" | ქ.თბილისი დიღმის მასივი 5 კვ. კორპ. 13 ბინა 43 |
| ს/კ 438731990 | ტელ. 591 01 83 73 |

| Tanamdeboba | gvari | xelmowera | TariRi |
|---|---|---|---|
| direqtori | S.quTaTelaZe | | |
| proeqtis avtorebi | v.iobiZe | | |
| | | | |
| masStabi: | 1:100 | gegma +49.2 niSnulze | |
| stadia | | furclebi | furceli |
| proeqti | | 0 | a-0 |