
ტოპოგრაფიული გეგმა

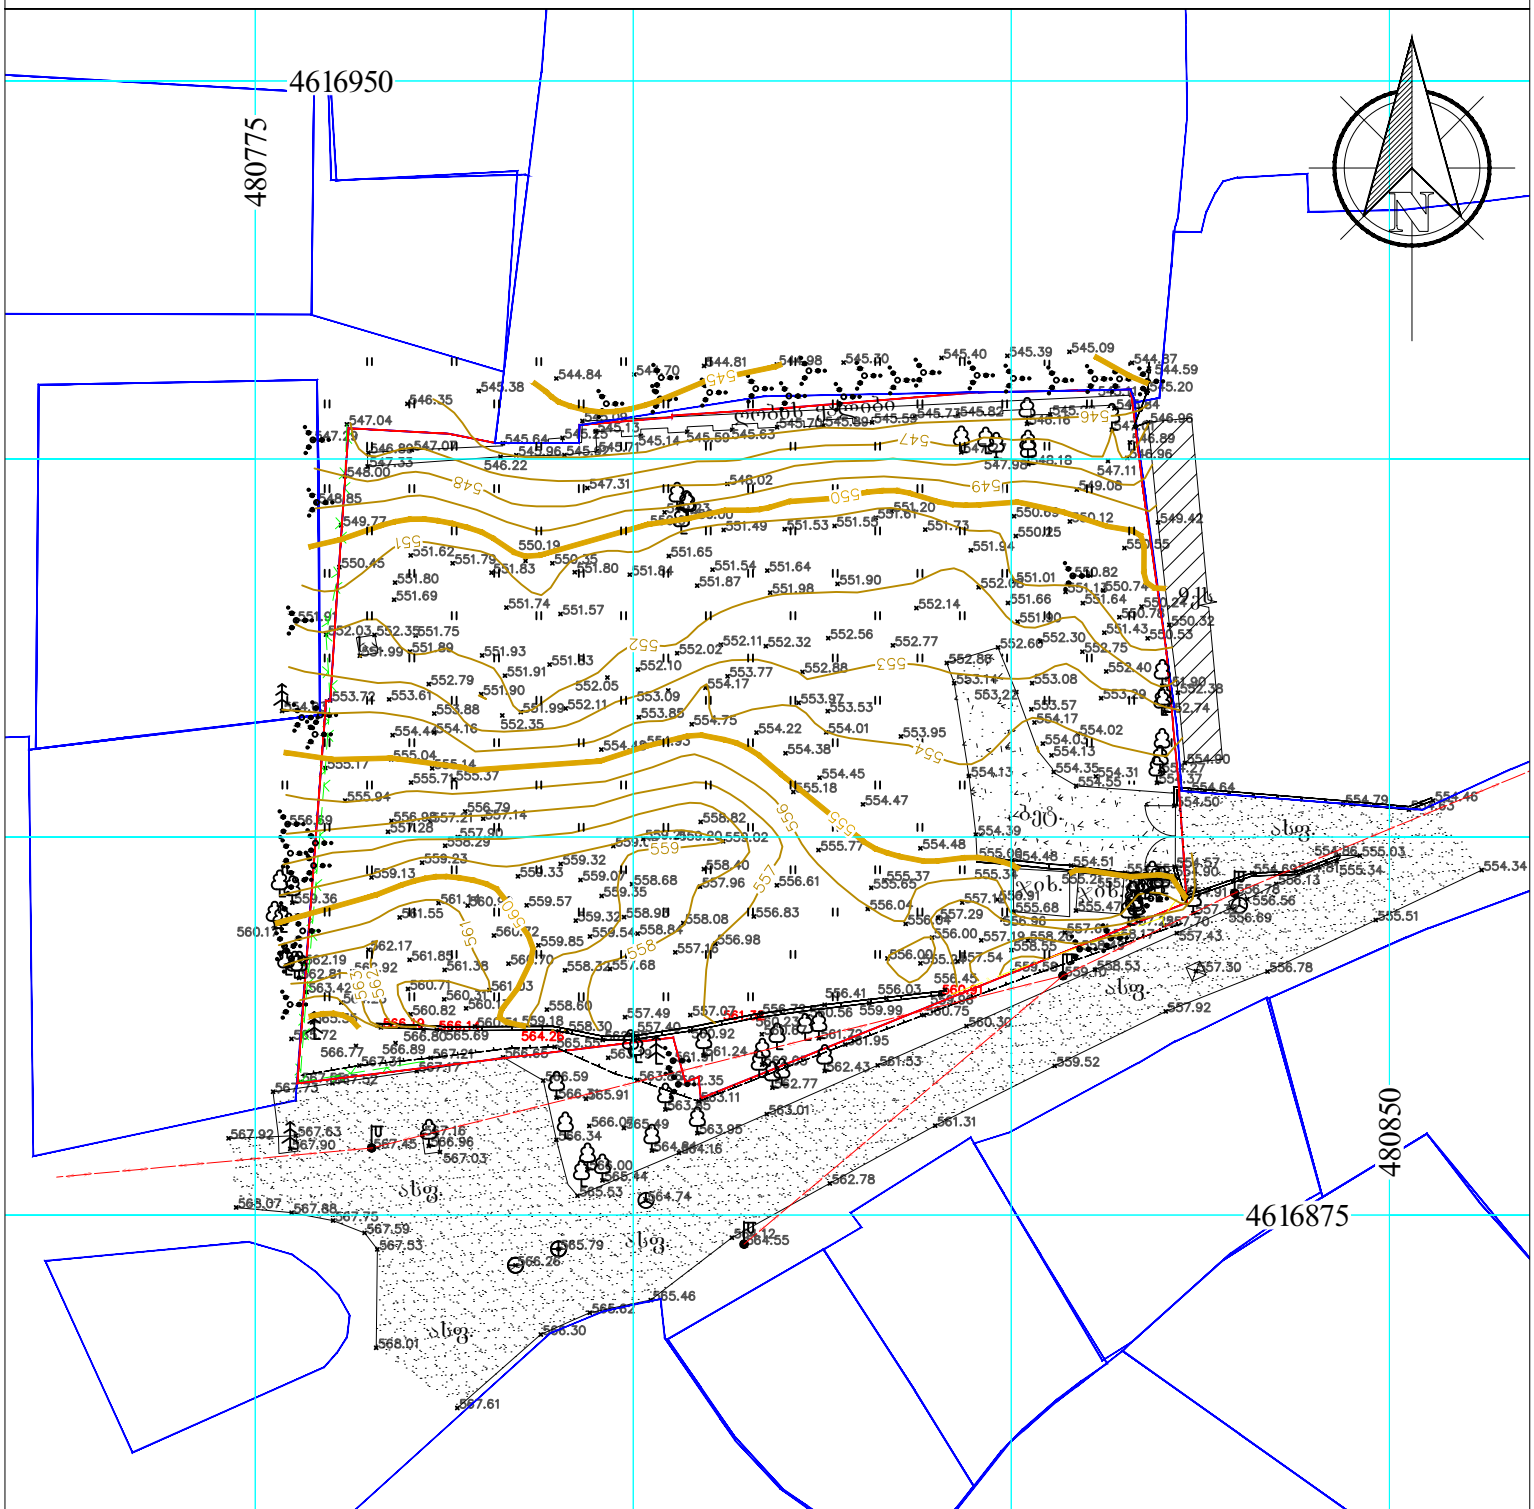

01.14.11.063.033 საკადასტრო კოდით შპს "ნოვე დეველოპმენტი"-ს სახელზე რეგისტრირებული 2264 კვ.მ მიწის ნაკვეთი

მოსაზღვრედ რეგისტრირებული მიწის ნაკვეთები

სიმაღლური კვეთები (იზოჰიფსები) მოცემულია ყოველ 1.0მ-ში, კონტრასტული - 5.0 მ-ში. საყრდენი კედლის სამხრეთის მხარეს (გზის მხარეს) სიმაღლეები რელიეფის შედგენაში არ მონაწილეობს მცირე მონაკვეთში დიდი ქანობის გამო. საყრდენი კედლის ზედა ნიშნულები მოცემულია წითელი ფერით.

0/მ გამა კოინტი მის: ქ. თბილის ნაძარეიშვილის ქ. №9 ტ:599 54 45 49		
შემსრულებელი		ზ. გამყრელიძე
დამკვეთი		შპს "ნოვე დეველოპმენტი"
მ. 1:500		თარიღი: 20.05.2026წ

ფართი: 2264 კვ.მ	მის: ქ. თბილისი, მარაბდის ჭიჭა №39

პ ო რ ო ბ ი თ ი ნ ი შ ნ ე ბ ი

- საც. ხახლი
- არასაც. ხახლი
- ფარდული
- მშენებ. შენობა
- საველთვალყურეო ჭები
- სატრანსფორმატორო ჯიხური
- რეზერვუარი
- რკინიგზა
- ელ. გადამცემი ხაზი
- წყობოვანი ხეები/ჯალმა
- ფოთლოვანი ხეები/ბაზე
- ღობე ქვის კედელი
- კედელი
- ბორდიური ფლატე
- ბენზოგასამართი
- საერთაშორ ობე სისტემის კოორდინ.
- სიმაღლ. სისტემის სამუშაო კოორდინ.
- ხის ღობე
- წყალგადასვლილობა
- კანალიზაცია
- სანიაღვრე
- ელ. ძაბელები
- გაზი
- კაშხრგასაშულობა
- ბუჩქი-ბუჩქნარი/ ეკალბარდები
- ტყის მასივი
- მცენარეული საფარი