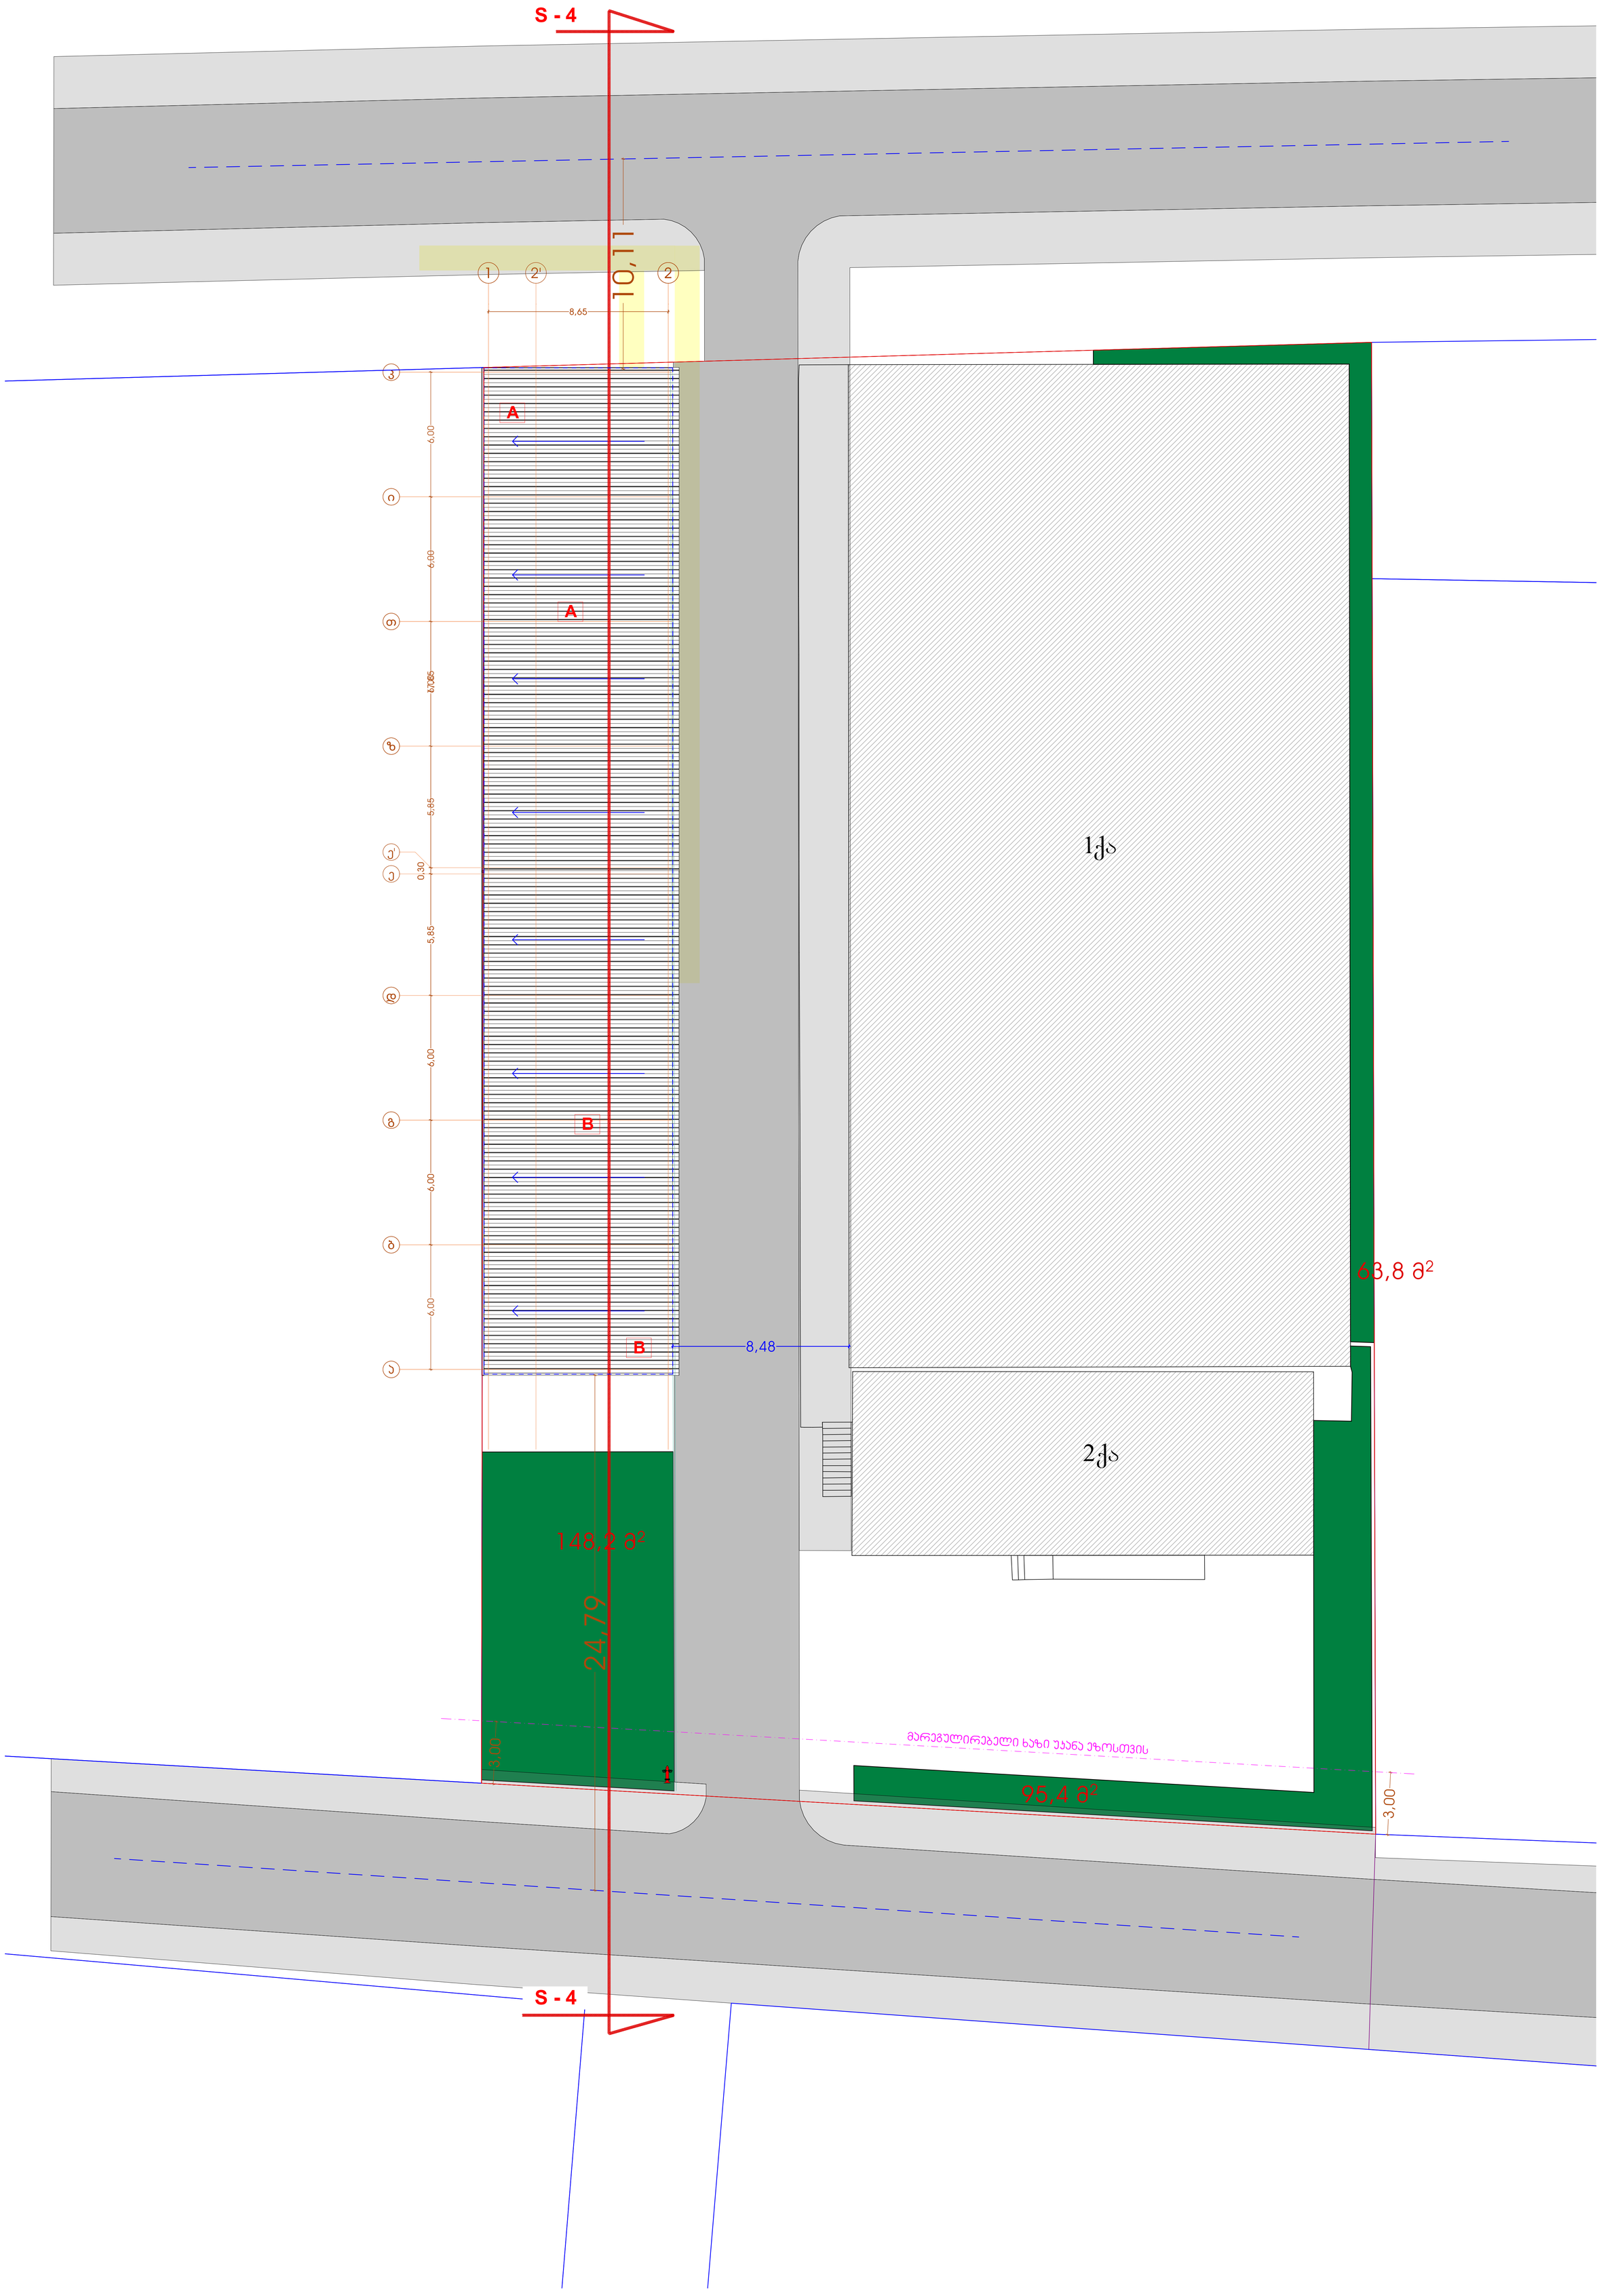

დამკვეთი	
მეს. ოლიბეკ'	
ეროვნის მფლებარეობა / მისამართი	
ჯალაკი თბილისი, ფიფი ლილო, სოფელი ფიფი ლილო	
საკადასტრო კოდი	81.08.16.848
ეროვნის სახელწოდება	
საფლი	
ეიროგითი აღნიშვნები	
1-1	საკადასტრო სახლეკრი
	ზრილის ხაზი
	ფერმის ხაზი
0.00	სიმაღლის ნიშნული

#	მიდა ფართობის ეტალიკაცია	მ²
1.		
2.		
3.		
4.		
5.		
6.		
7.		
8.		
9.		
10.		
11.		
12.		
13.		
	სულ ფართი	

საკროვნო ორგანიზაცია

ეროვნის მოდელირებლის ა.ხ.ა 1 სარეფერი 2 ეს 19.03 - 2 ეს 19.00	
ეროვნისა ეროვნი მოდელირებლი 80.7000	
საკროვნო ჯგუფი	ხელმოწერა
ფირეკტორი	
ბ. ჩანტაკი	
პრჯიბეკტორი	
თ. ბებაფილი	
ნახაზის / მოდეფლობის დასახელება	

გენერალური-გეგმა

მასმტაბი	1:100
ფერიკლი	
ფორმატი	
თარიღი	2025
სტადია	ეროვნის მეთანხმება