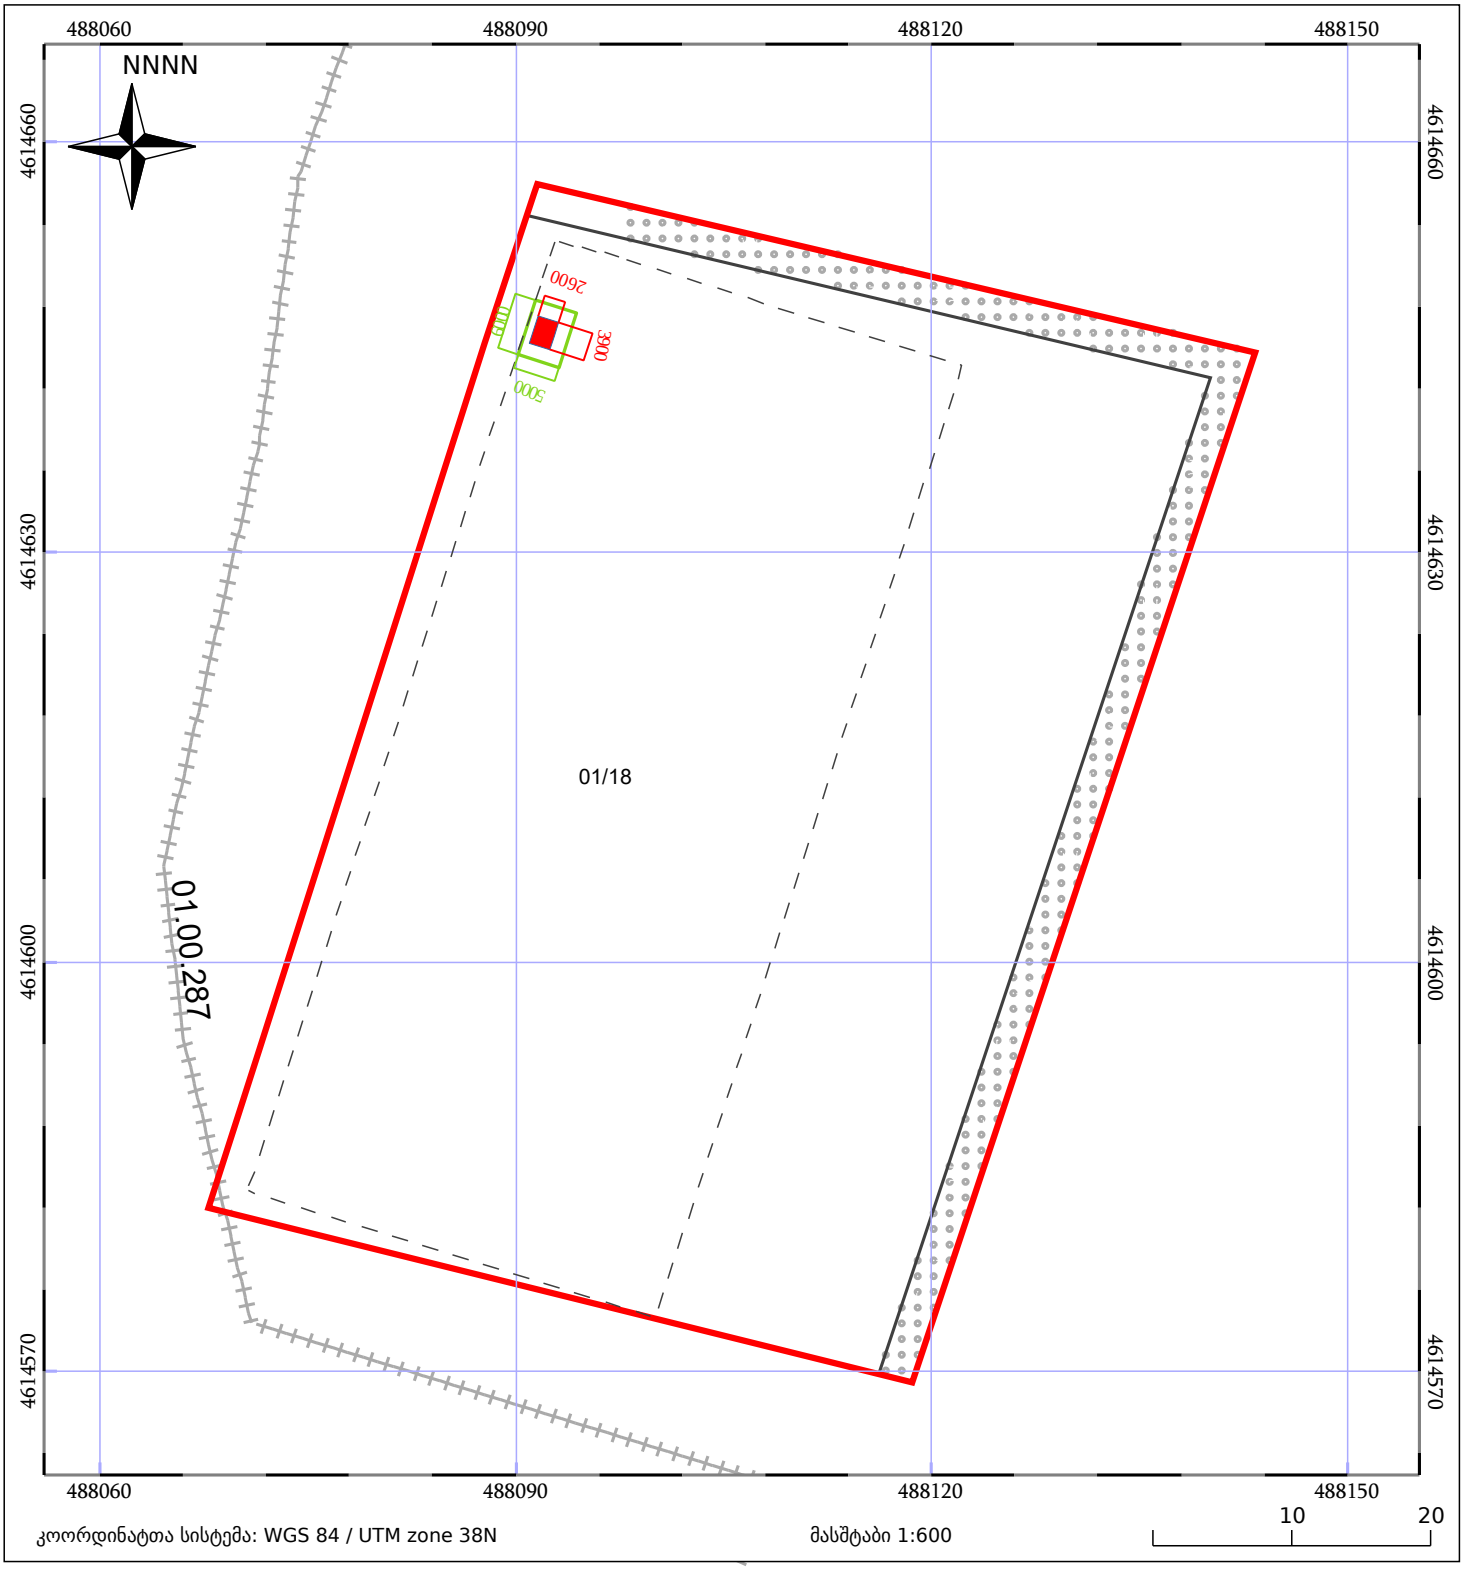

6000
6000
2600
3900
1800
2350
ლობე
6000*6000*1800 მმ
ქსქ
3900*2600*2350 მმ
5/25/2026

882026169435

საკადასტრო გეგმა

საჯარო რეესტრის ეროვნული სააგენტო

საკადასტრო კოდი:	**01.17.12.003.168**	ნაკვეთის დანიშნულება:	**არასასოფლო სამეურნეო**
განცხადების ნომერი:	**882026169435**	ფართობი:	**4170 კვ.მ (WGS 84 / UTM zone 38N)**
მომზადების თარიღი:	**02/03/2026**	ვალდებულების ფართობი:	**325 კვ.მ (WGS 84 / UTM zone 38N)**



05/25 მშენებარე ნაგებობა

ნაკვეთის საკადასტრო საზღვარი

05/25 შენობა/ნაგებობა

ხაზობრივი ნაგებობა

ტყის ფონდი

ვალდებულება