
ტოპოგრაფიული გეგმა

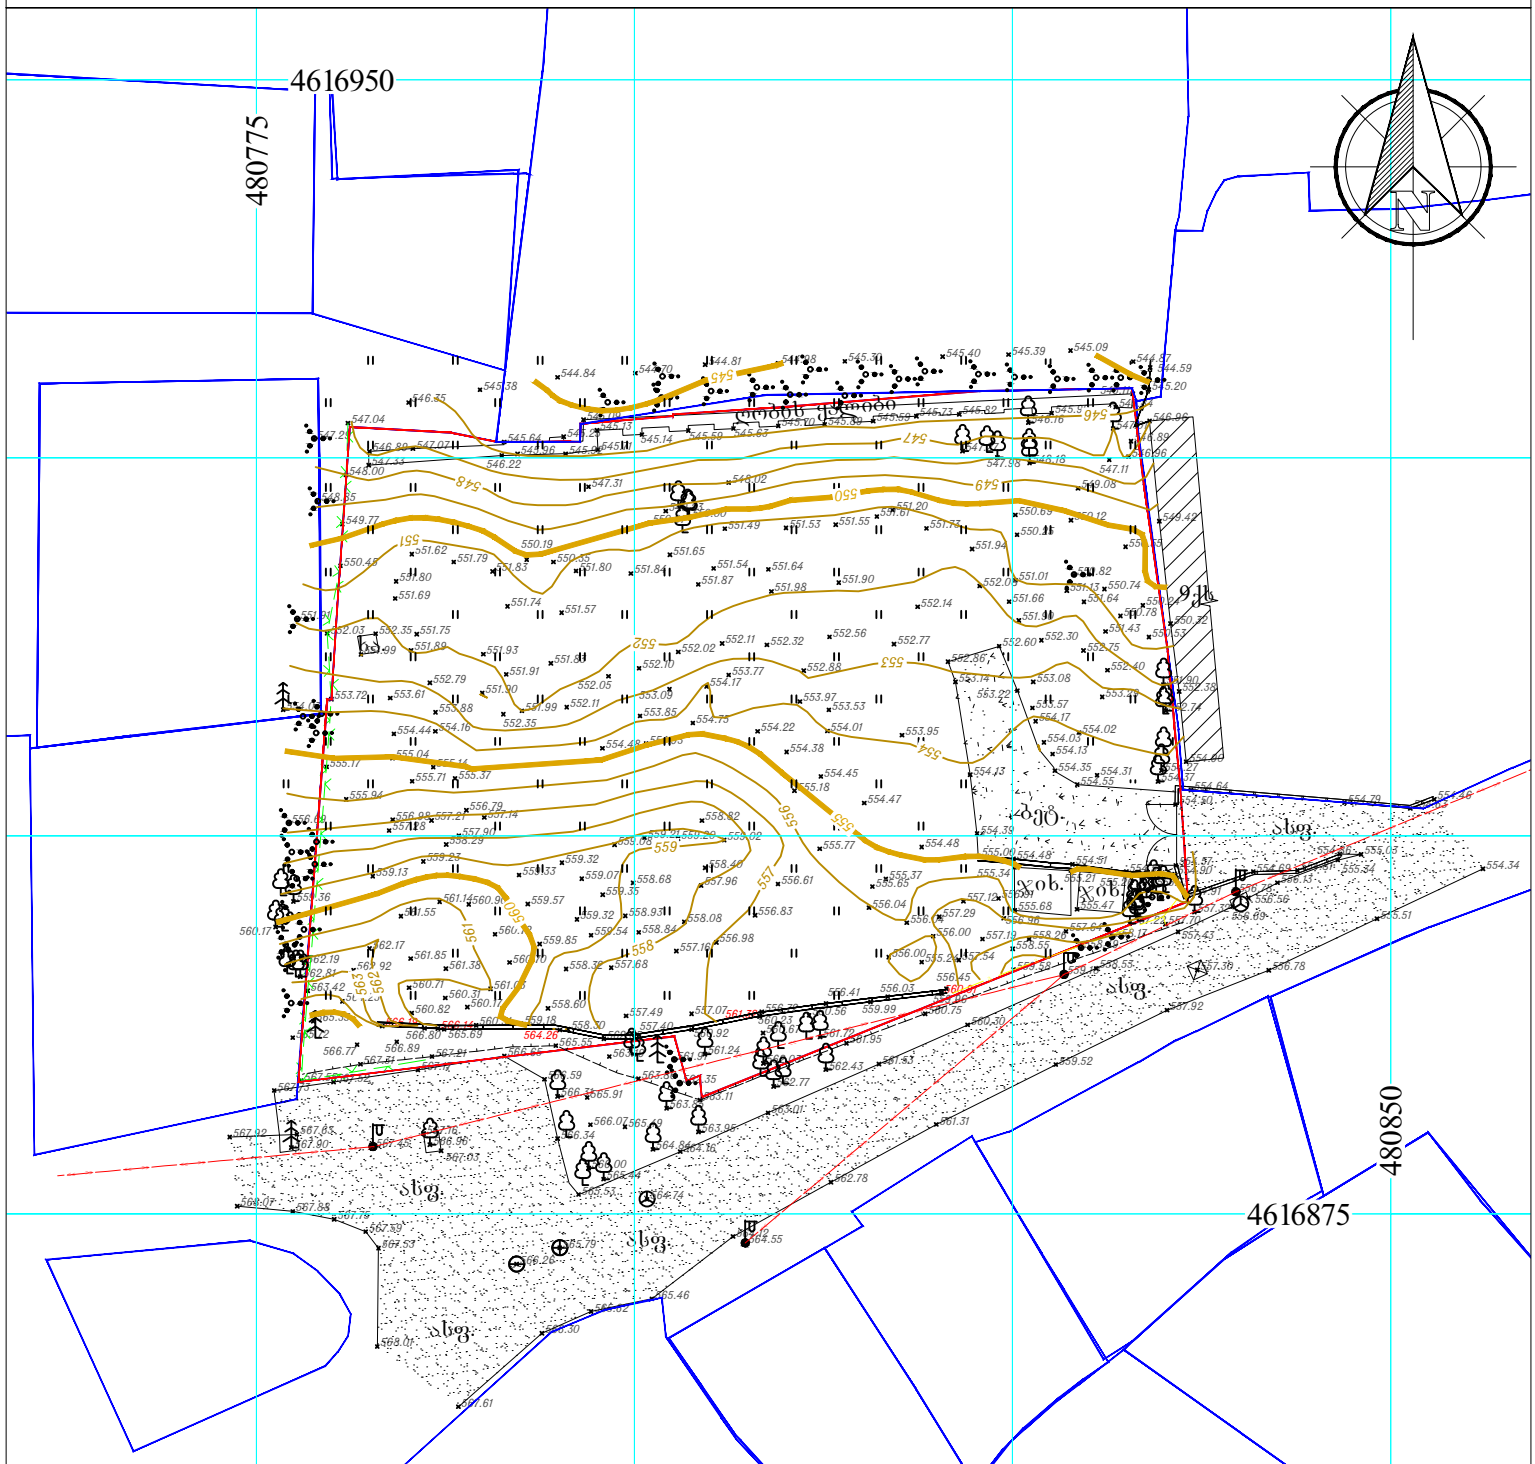

01.14.11.063.033 საკადასტრო კოდით შპს "ნოვე დეველოპმენტი"-ს სახელზე რეგისტრირებული 2264 კვ.მ მიწის ნაკვეთი

მოსაზღვრედ რეგისტრირებული მიწის ნაკვეთები

სიმაღლური კვეთები (იზოჰიფსები) მოცემულია ყოველ 1.0მ-ში, კონტრასტული - 5.0 მ-ში. საყრდენი კედლის სამხრეთის მხარეს (გზის მხარეს) სიმაღლეები რელიეფის შედგენაში არ მონაწილეობს მცირე მონაკვეთში დიდი ქანობის გამო. საყრდენი კედლის ზედა ნიშნულები მოცემულია წითელი ფერით.

	0/მ ბაზა პოინტი მის: ქ. თბილისის ნაძალადევის მ. №9 ტ:599 54 45 49	
შემსრულებელი		ზ. ბამძრელიძე
დამკვეთი		შპს "ნოვე დეველოპმენტი"
მ. 1:500		თარიღი: 20.05.2026წ

ფართი: 2264 კვ.მ	მის: ქ. თბილისი, მარაბდის ქუჩა №39

ა ღ რ ო ბ თ ო ნ შ ნ ე ბ ი

- საც. ხახლი
- არასაც. ხახლი
- ფარდული
- მშენ. შენობა
- სამეთვალყურეო გეგმა
- სატრანსფორმატორო ჯიხური
- რეზერვუარი
- რკინიგზა
- ელ. გადამცემი ხაზი
- წყლის ხვრეტი/პალმა
- ფოთლოვანი ხეები/ბუჩქნარი
- ღობე ქვის კედელი
- კედელი
- ბეტონის ფილა
- ბენზოგასამართი
- საერთაშორისო ისო
- სისტემის კოორდინ.
- აღგილობრივი სისტემის კოორდინ.
- ხის ღობე
- წყალგამყვანილობა
- კანალიზაცია
- სანიაღვრე
- ელ. ქსელები
- გაზი
- კავშირგაბმულობა
- ბუჩქი-ბუჩქნარი/ეკალბარდები
- ტყის მასივი
- მცენარეული საფარი