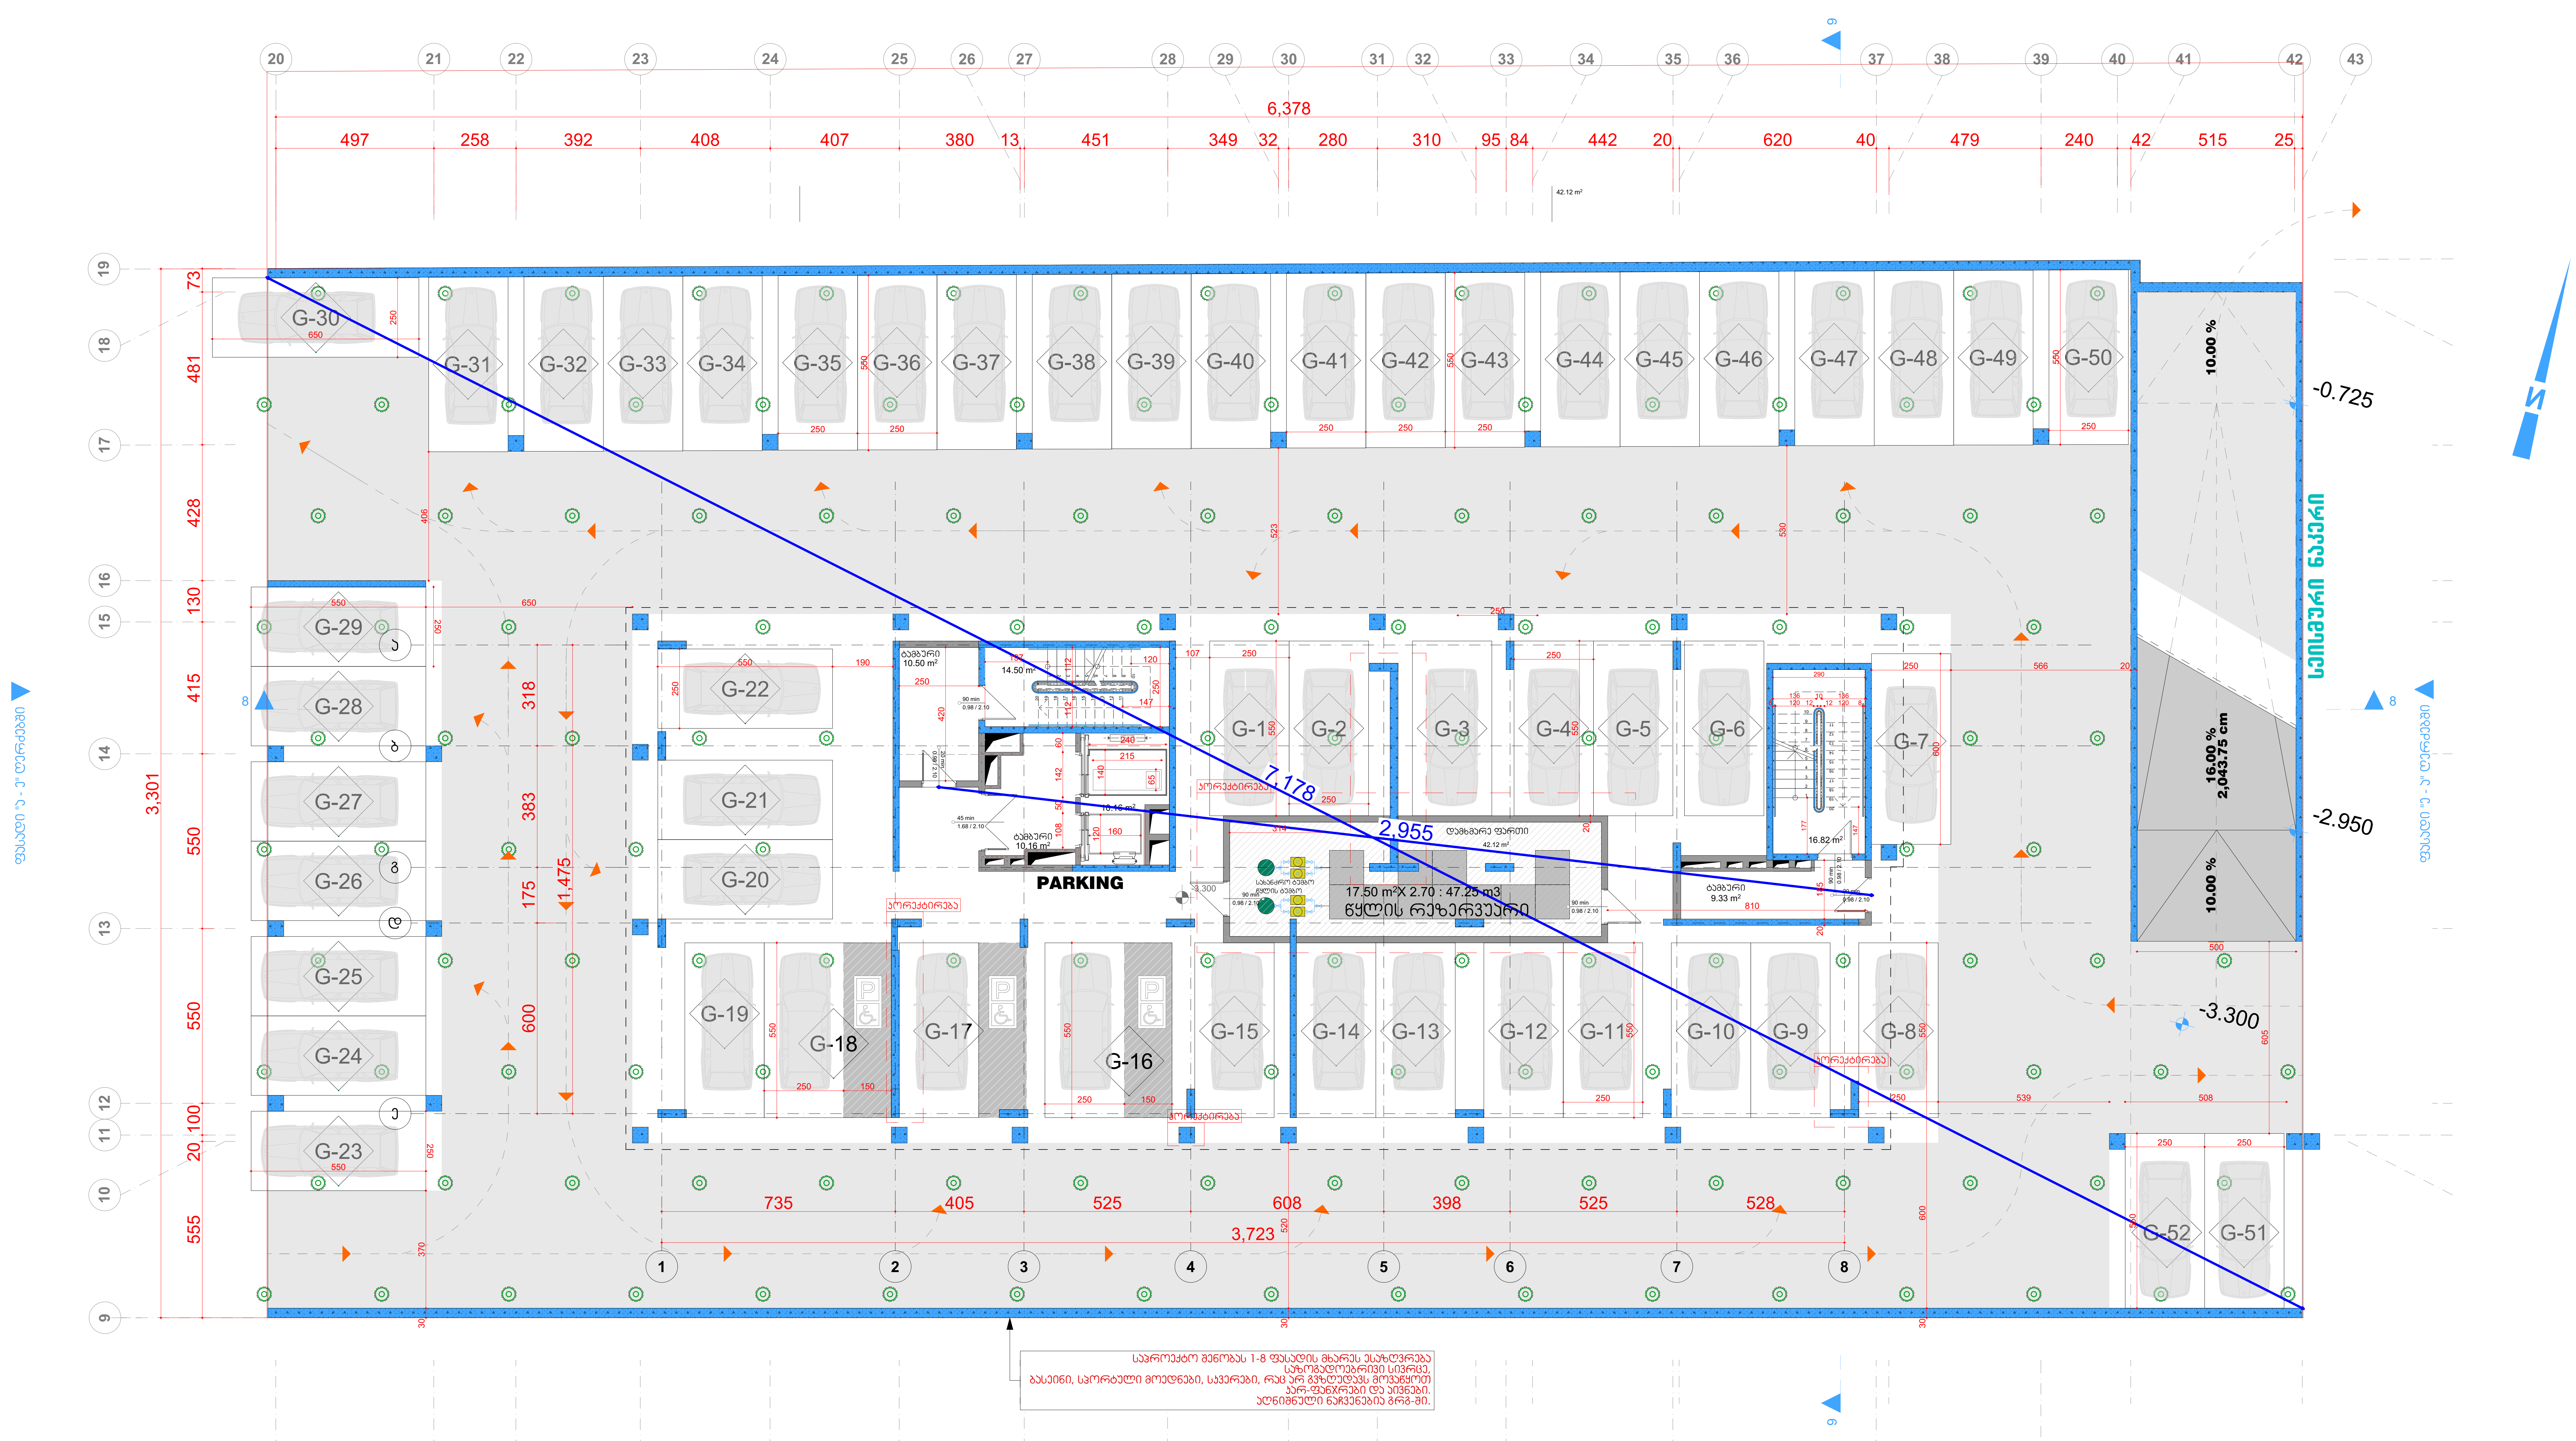


ფასადი "1-8" ღერძებში

ექსპლიკაცია		
დამხმარე ფართობი	42.12	მ²
ავტოსადგომის ფართობი	1831.57	მ²
საცხოვრებელი ფართობი		მ²
საზაფხულო ფართობი		მ²
კიბის უჯრედისა და სადარბაზოს ფართობი	71.47	მ²

MAQRO CONSTRUCTION

შ.პ.ს. „მაქრო კონსტრაქშენი" საიდ. კოდი: 445433120	გვარი, სახელი	ხელმოწერა
დირექტორი	მ.ავჯი	
მთ.არქიტექტორი	ს.ავჯი	
არქიტექტორი	ლ. ცინცაძე	
არქიტექტორი	ი.მუმაკიდიანი	
არქიტექტორი	გ.აბულაძე	
არქიტექტორი	ლ.მაჩაბლიშვილი	
არქიტექტორი	თ.გორგასანიძე	
არქიტექტორი	ნ.ოსტაპენკო	
არქიტექტორი	ა.ნიქაბაძე	
დამკვეთი	შ.პ.ს. „მაქრო კონსტრაქშენ"	

მრავალბინიანი საცხოვრებელი სახლი
G ბლოკი
სექტორი №17

ქ. თბილისი, დიღმის სასწავლო საცდელი მეურნეობა

ავტოსადგომის გეგმა -3.200 ნიშნულზე

სტადია	ფურც №	სულ.ფურც	მაშტაბი	თარიღი
არქ.პროექტი				2018 წ.

F-120 F-121 F-122 F-123 F-124 F-125 F-126 F-127 F-128 F-129 F-130 F-131 F-132 F-133 G-53 G-54 G-55 H-38 H-39 H-40 H-41 H-42

10.00 %
16.00 %
2,043.75 cm
10.00 %

N

MASTER BEDROOM
DRESSING ROOM
M.BATHROOM
BEDROOM
BATHROOM
KITCHEN
CORRIDOR
STORAGE
LIVING ROOM
ENTRANCE HALL
STAIRCASE
ELEVATOR LANDING
OPEN KITCHEN-LIVING ROOM
ENTRANCE
BATHROOM
CORRIDOR

105.12 m²
5.37 m²
4.93 m²
41.82 m²
73.95 m²
16.82 m²
102.38 m²
5.66 m²
5.66 m²
5.08 m²

4,026

1,230 1,798 1,877 1,810 1,885 1,359 1,230

735 405 525 608 398 525 528
3,723

630 600 175 383 318 1,475 1,344


სპრინკლერით შენობას 1-8 ფასადის მხარეს ესახლვრება სახმარებელი სპრინკლერი სისტემა, ბასეინი, სპორტული მოედნები, სველები, რაც არ გვხვდება მოედნებით სპრ-ფანჯრები და ვიწროები. აღნიშნული ნაჩვენებია გრაფ-ში.

ფასადი "1-8" დერძებში

ექსპლიკაცია		
დამხმარე ფართობი		მ²
ავტოსადგომის ფართობი		მ²
საცხოვრებელი ფართობი	395.22	მ²
საზაფხულო ფართობი	26.70	მ²
კიბის უჯრედისა და სადარბაზოს ფართობი	115.65	მ²

MAQRO CONSTRUCTION

მ.პ.ს. „შპს არ ონლინრეგისტრი" საიდ. კოდი: 445433120	გვარი, სახელი	ხელმოწერა	მრავალბინიანი საცხოვრებელი სახლი G ბლოკი სექტორი №17 ქ. თბილისი, დიდგომის სანიაღვრე საცდელი მეურნეობა
დირექტორი	მ.ავჯი		
მთ.არქიტექტორი	ს.ავჯი		
არქიტექტორი	ლ. ცინცაძე		
არქიტექტორი	ი.მეფისტოფელი		
არქიტექტორი	მ.პაპულაძე		
არქიტექტორი	ლ.მჟავანაძეიშვილი		
არქიტექტორი	თ.გორგასალიძე		სართულის მეგმა 0.000 ნიშნულზე №
არქიტექტორი	ნ.ოსეფაშვილი		
არქიტექტორი	ა.ნიქაბაძე		სტადია ფურც № სულ.ფურც მეგმები თარიღი
შემკვეთი	მ.პ.ს. „შპს არ ონლინრეგისტრი"		პროექტი 2018 წ.

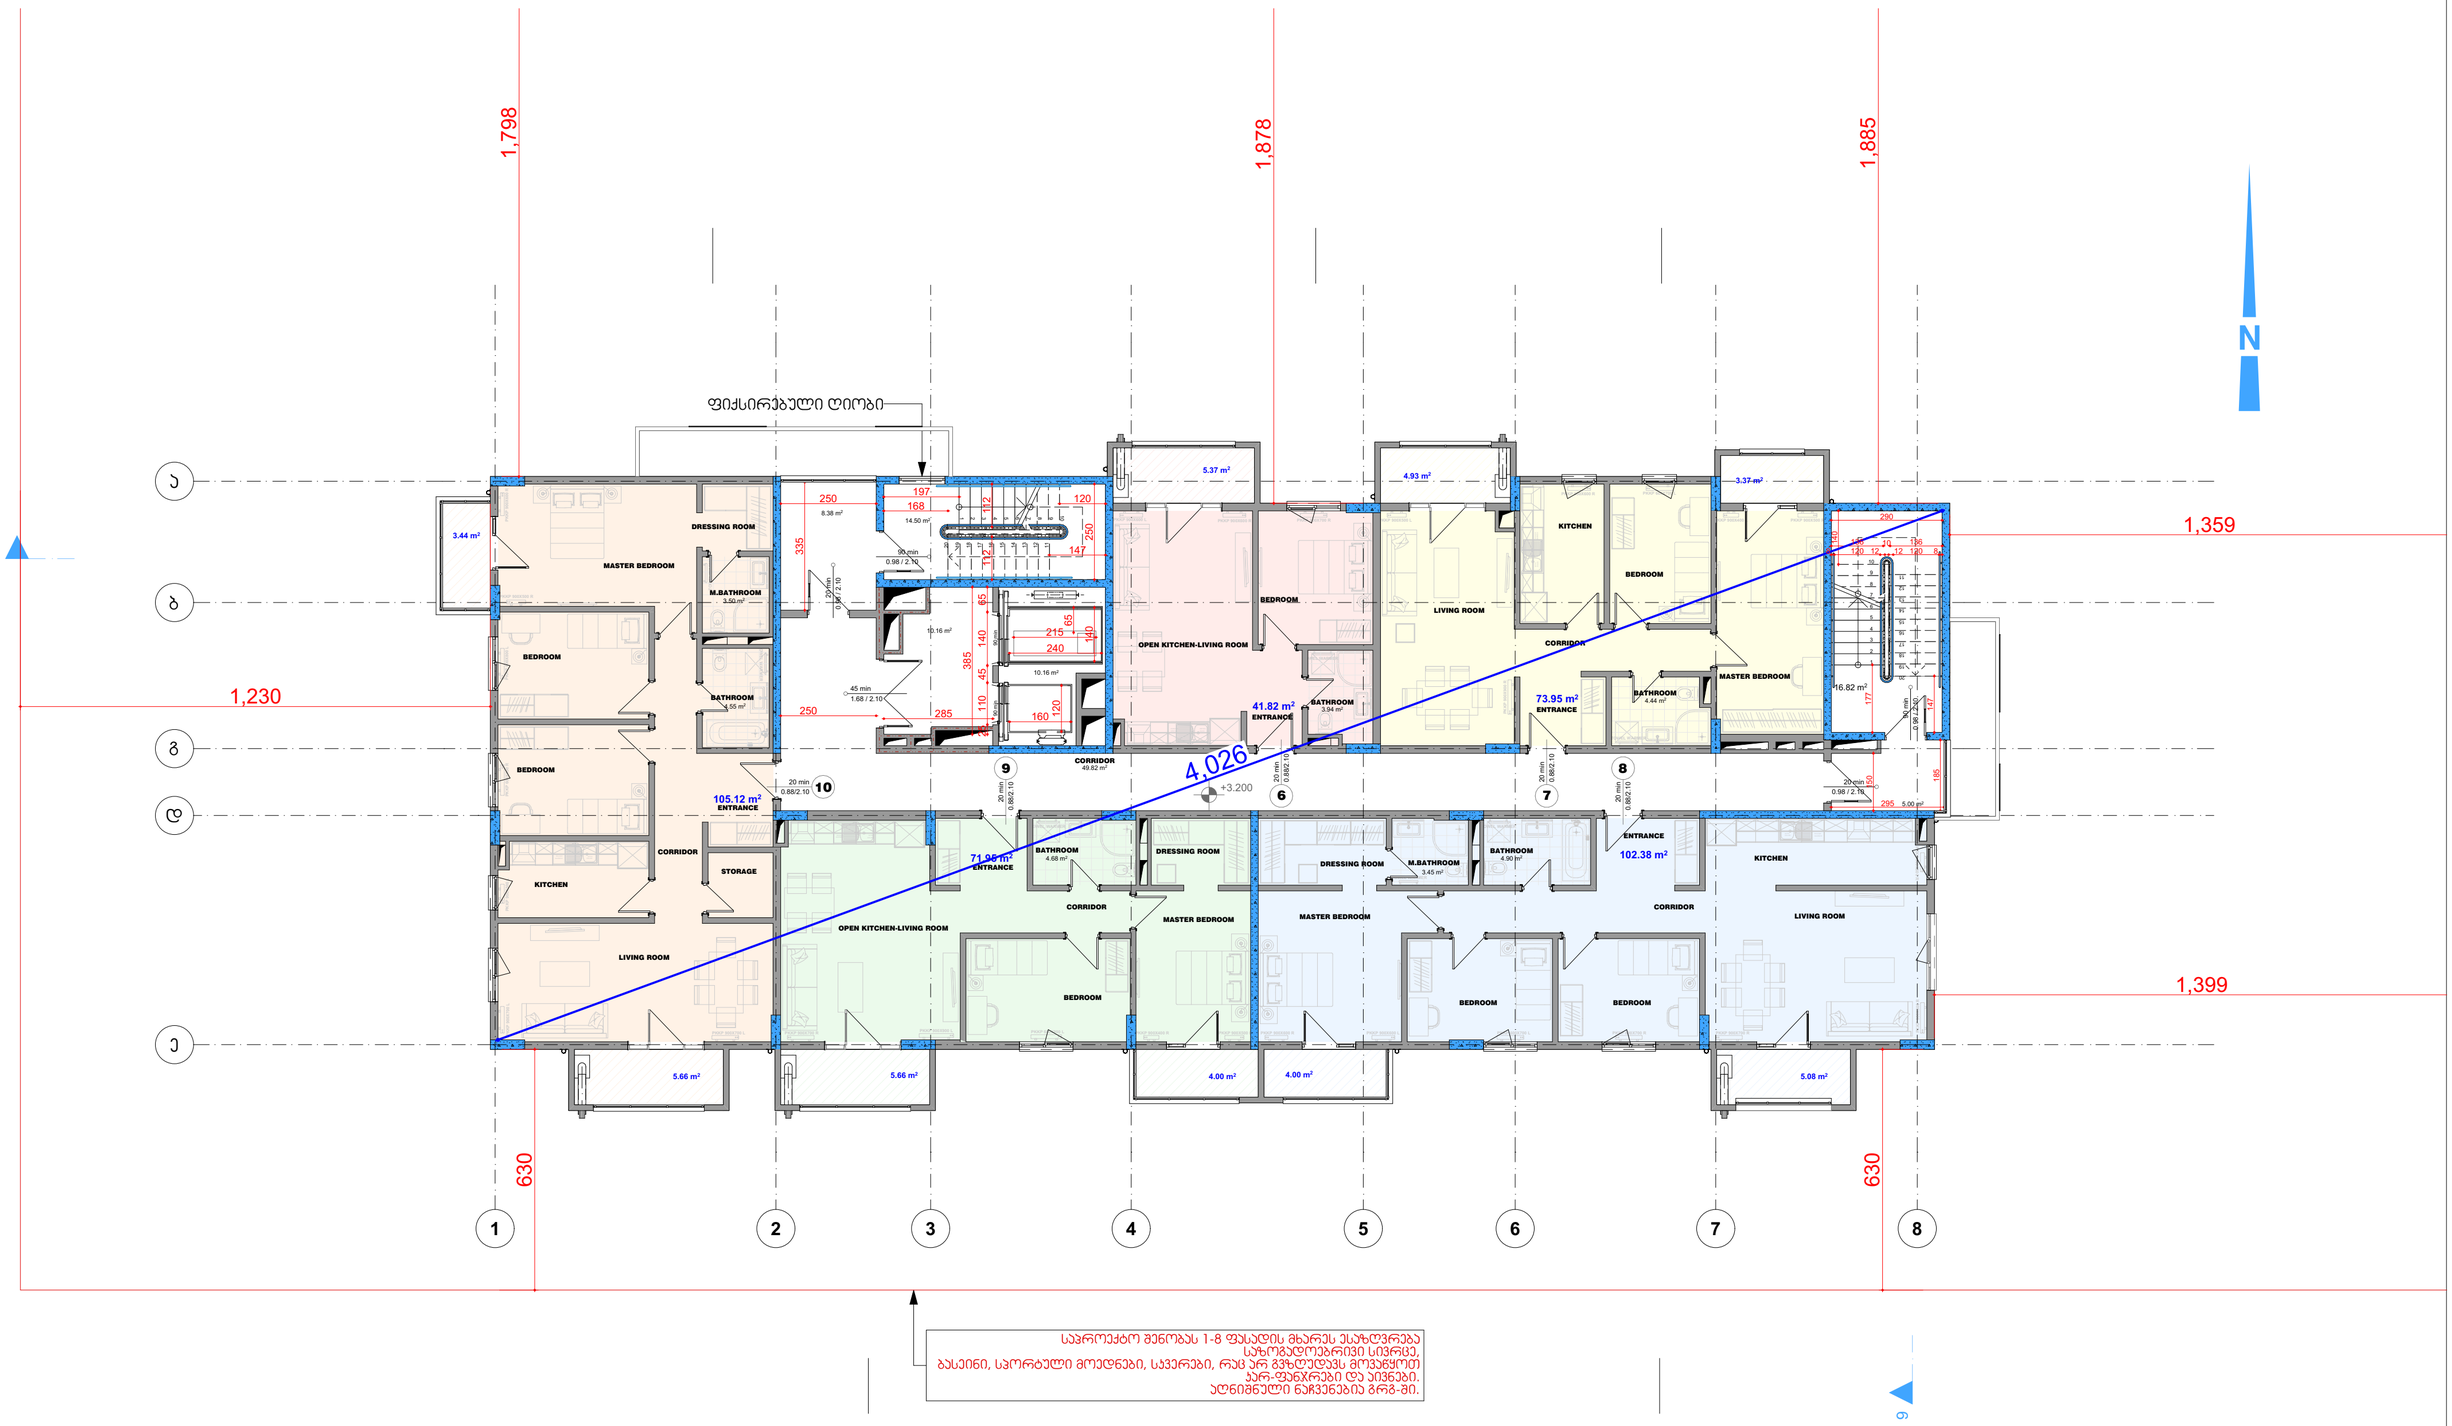

საპროექტო შენობას 1-8 ფასადის მხარეს ესაზღვრება საზოგადოებრივი სივრცე, ბასეინი, სპორტული მოედნები, საველეები, რაც არ გვხღუდავს მოპანყოთ ჯარ-ფანჯრები და აივნები. აღნიშნული ნაჩვენებია გრძ-ში.

ექსპლიკაცია		
დამხმარე ფართობი		მ²
ავტოსადგომის ფართობი		მ²
საცხოვრებელი ფართობი	395.22	მ²
საზაფხულო ფართობი	41.51	მ²
ჯიბის უჯრედისა და სადარბაზოს ფართობი	114.84	მ²


MAQRO CONSTRUCTION

მპს. „მაყრო კონსტრუქშენ" საიდ. კოდი: 445433120	გვარი, სახელი	ხელმოწერა
დირექტორი	მ.ავაზი	
მთ.არქიტექტორი	ს.ავაზი	
არქიტექტორი	ლ. ცინცაძე	
არქიტექტორი	ი.მეგვედინი	
არქიტექტორი	მ.პაპულაძე	
არქიტექტორი	ლ.გაჯალიევილი	
არქიტექტორი	თ.გორგასლიანიძე	
არქიტექტორი	ნ.ოსაველაძე	
არქიტექტორი	ა.ნიქაბაძე	
დამკვეთი	მპს. „მაყრო კონსტრუქშენ"	

მრავალბინიანი საცხოვრებელი სახლი
G ბლოკი
სექტორი №17

ქ. თბილისი, დიღმის სანაგვლო საცდელი მეურნეობა

სართულის გეგმა +3.200 ნიშნულზე					№
სტადია	ფურც №:	სულ.ფურც	გეგმები	თარიღი	
პრელ.პროექტი				2018 წ.	

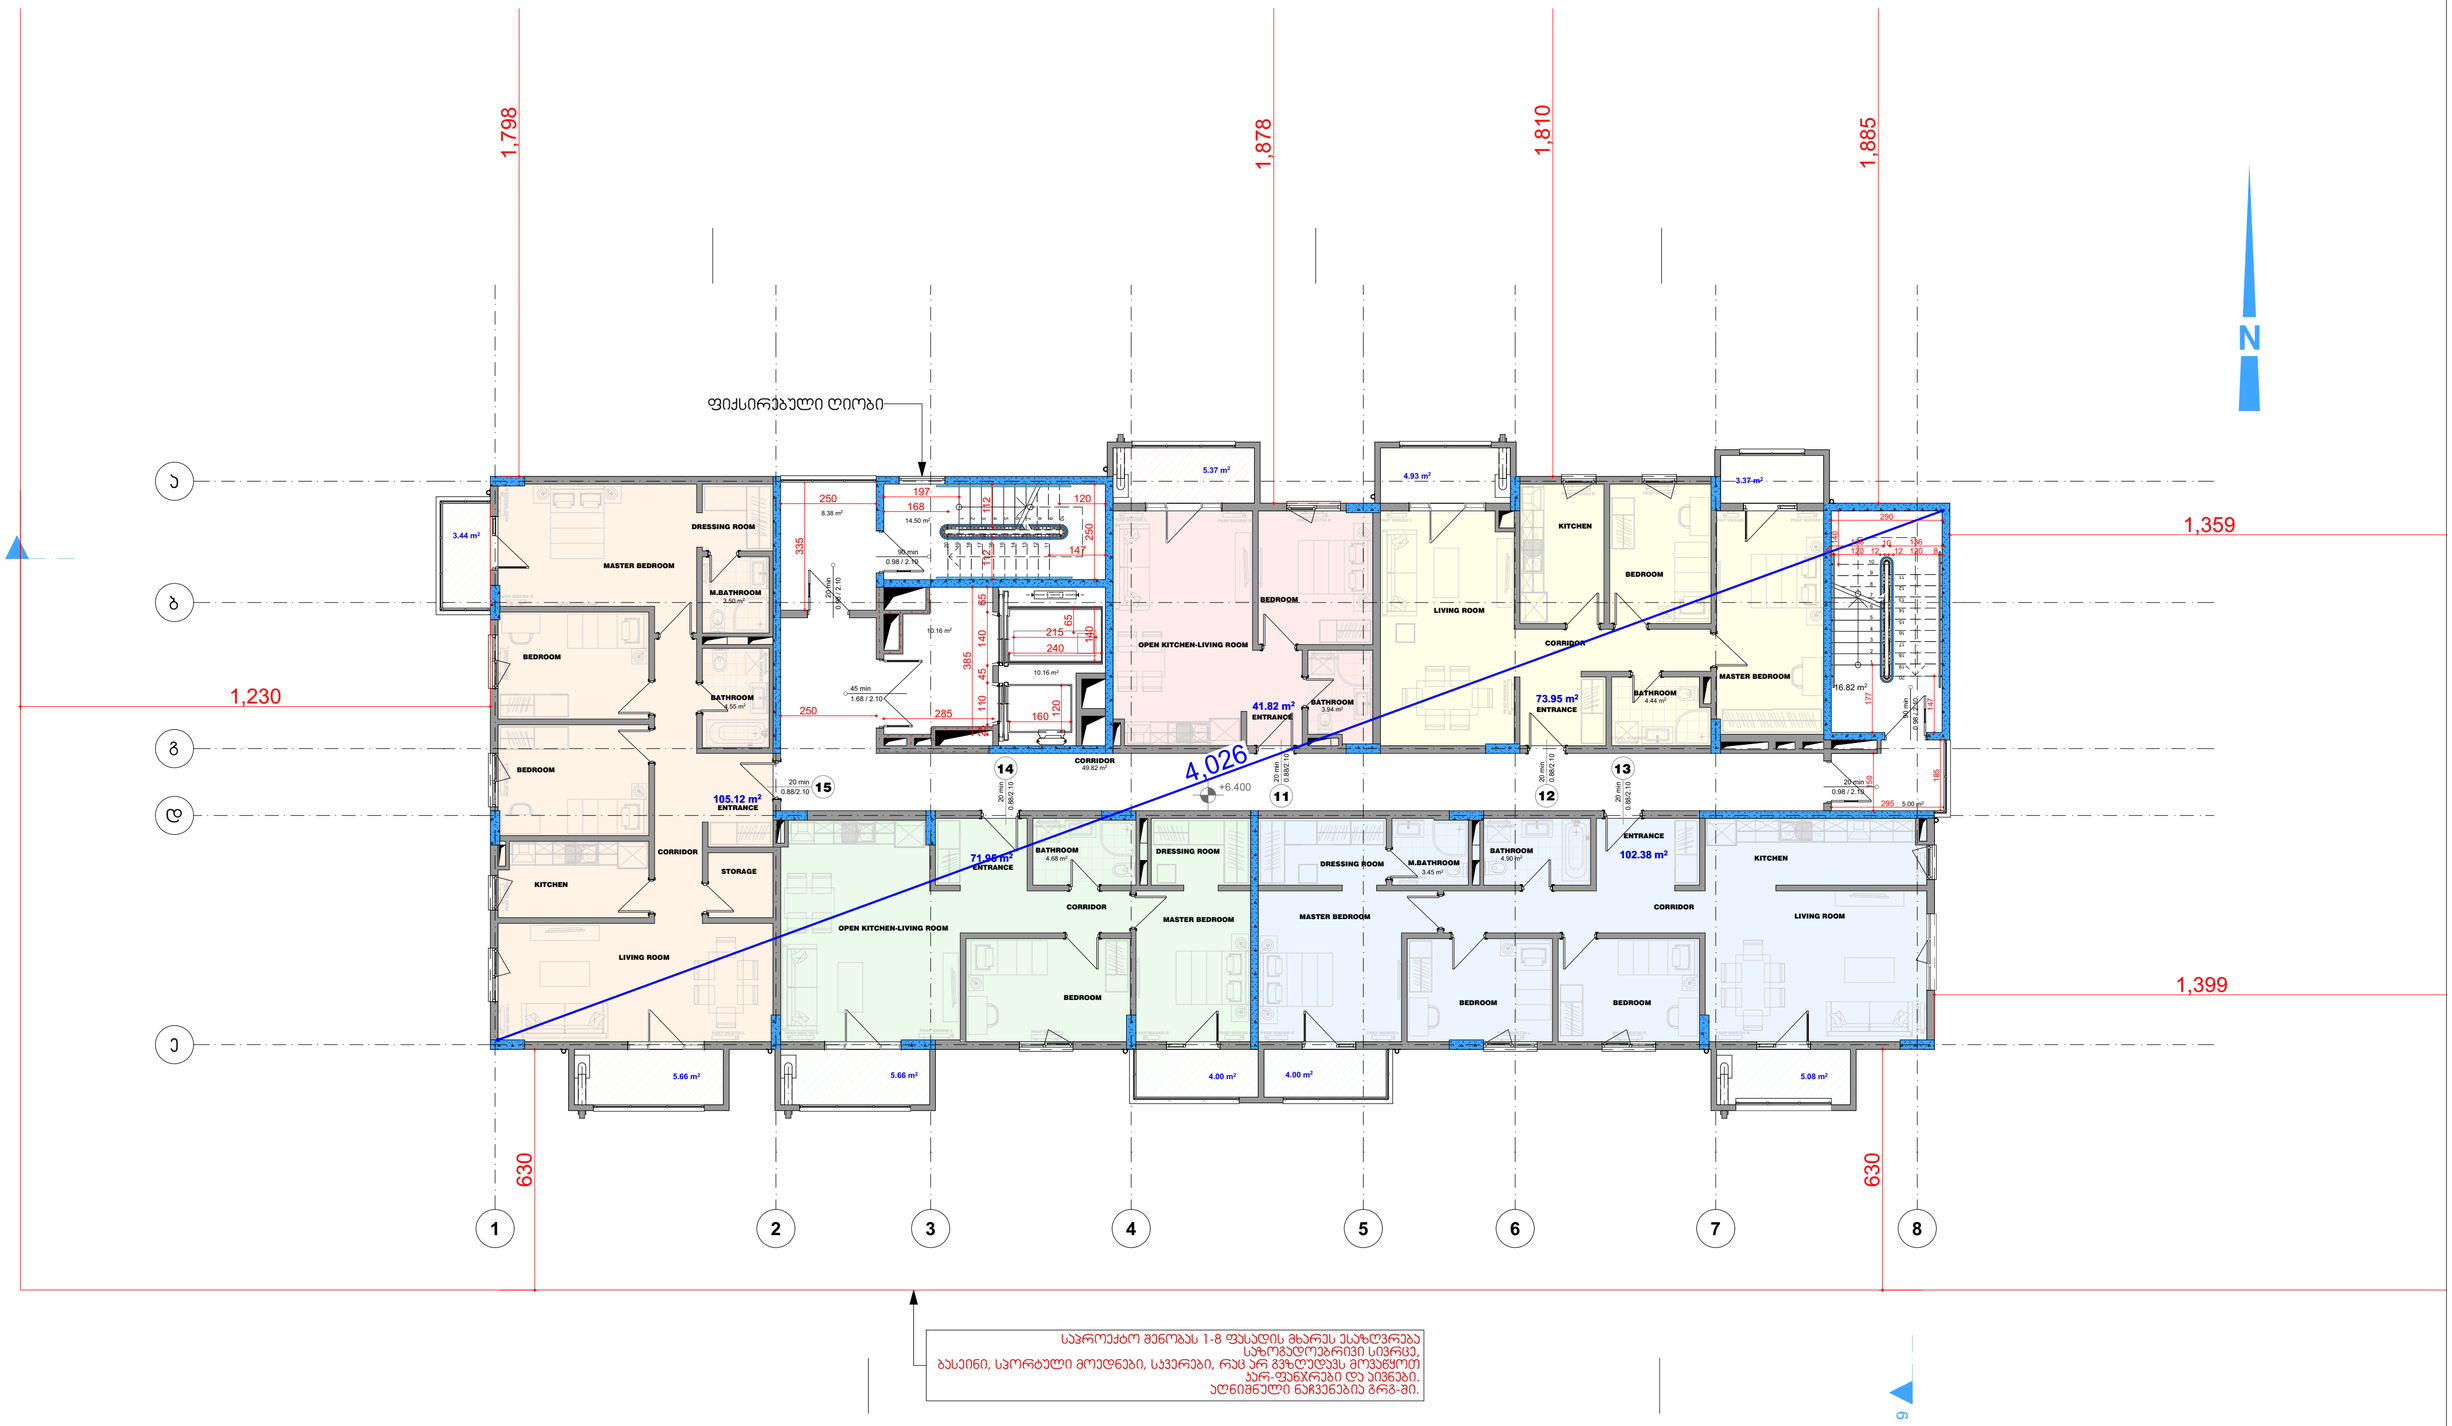

საპროექტო შენობას 1-8 ფასადის მხარეს ესაზღვრება საზოგადოებრივი სივრცე, ბასეინი, სპორტული მოედნები, საველები, რაც არ გვხღუდავს მოვაწყოთ ჯარ-ფანჯრები და აივნები. აღნიშნული ნაჩვენებია გრძ-ში.

ექსპლიკაცია		
დამხმარე ფართობი		მ²
ავტოსადგომის ფართობი		მ²
საცხოვრებელი ფართობი	395.22	მ²
საზაფხულო ფართობი	41.51	მ²
ჯიბის უჯრედისა და სადარბაზოს ფართობი	114.84	მ²


MAQRO CONSTRUCTION

მპს. „მაყრო კონსტრუქშენ" საიდ. კოდი: 445433120	გვარი, სახელი	ხელმოწერა
დირექტორი	მ.ავაზი	
მთ.არქიტექტორი	ს.ავაზი	
არქიტექტორი	ლ. ცინცაძე	
არქიტექტორი	ი.მეშვედიანი	
არქიტექტორი	მ.პაპულაძე	
არქიტექტორი	ლ.გაჭაბლიშვილი	
არქიტექტორი	თ.გორგასლიანიძე	
არქიტექტორი	ნ.ონაბაევნელ	
არქიტექტორი	ა.ნიქაბაძე	
დამკვეთი	მპს. „მაყრო კონსტრუქშენ"	

მრავალბინიანი საცხოვრებელი სახლი
G ბლოკი
სექტორი №17

ქ. თბილისი, დიღმის სანაგვლო საცდელი მეურნეობა

					№
საართულის გეგმა +6.400 ნიშნულზე					
სტადია	ფურც №:	სულ.ფურც	მეგობარი	თარიღი	
პრელ.პროექტი				2018 წ.	

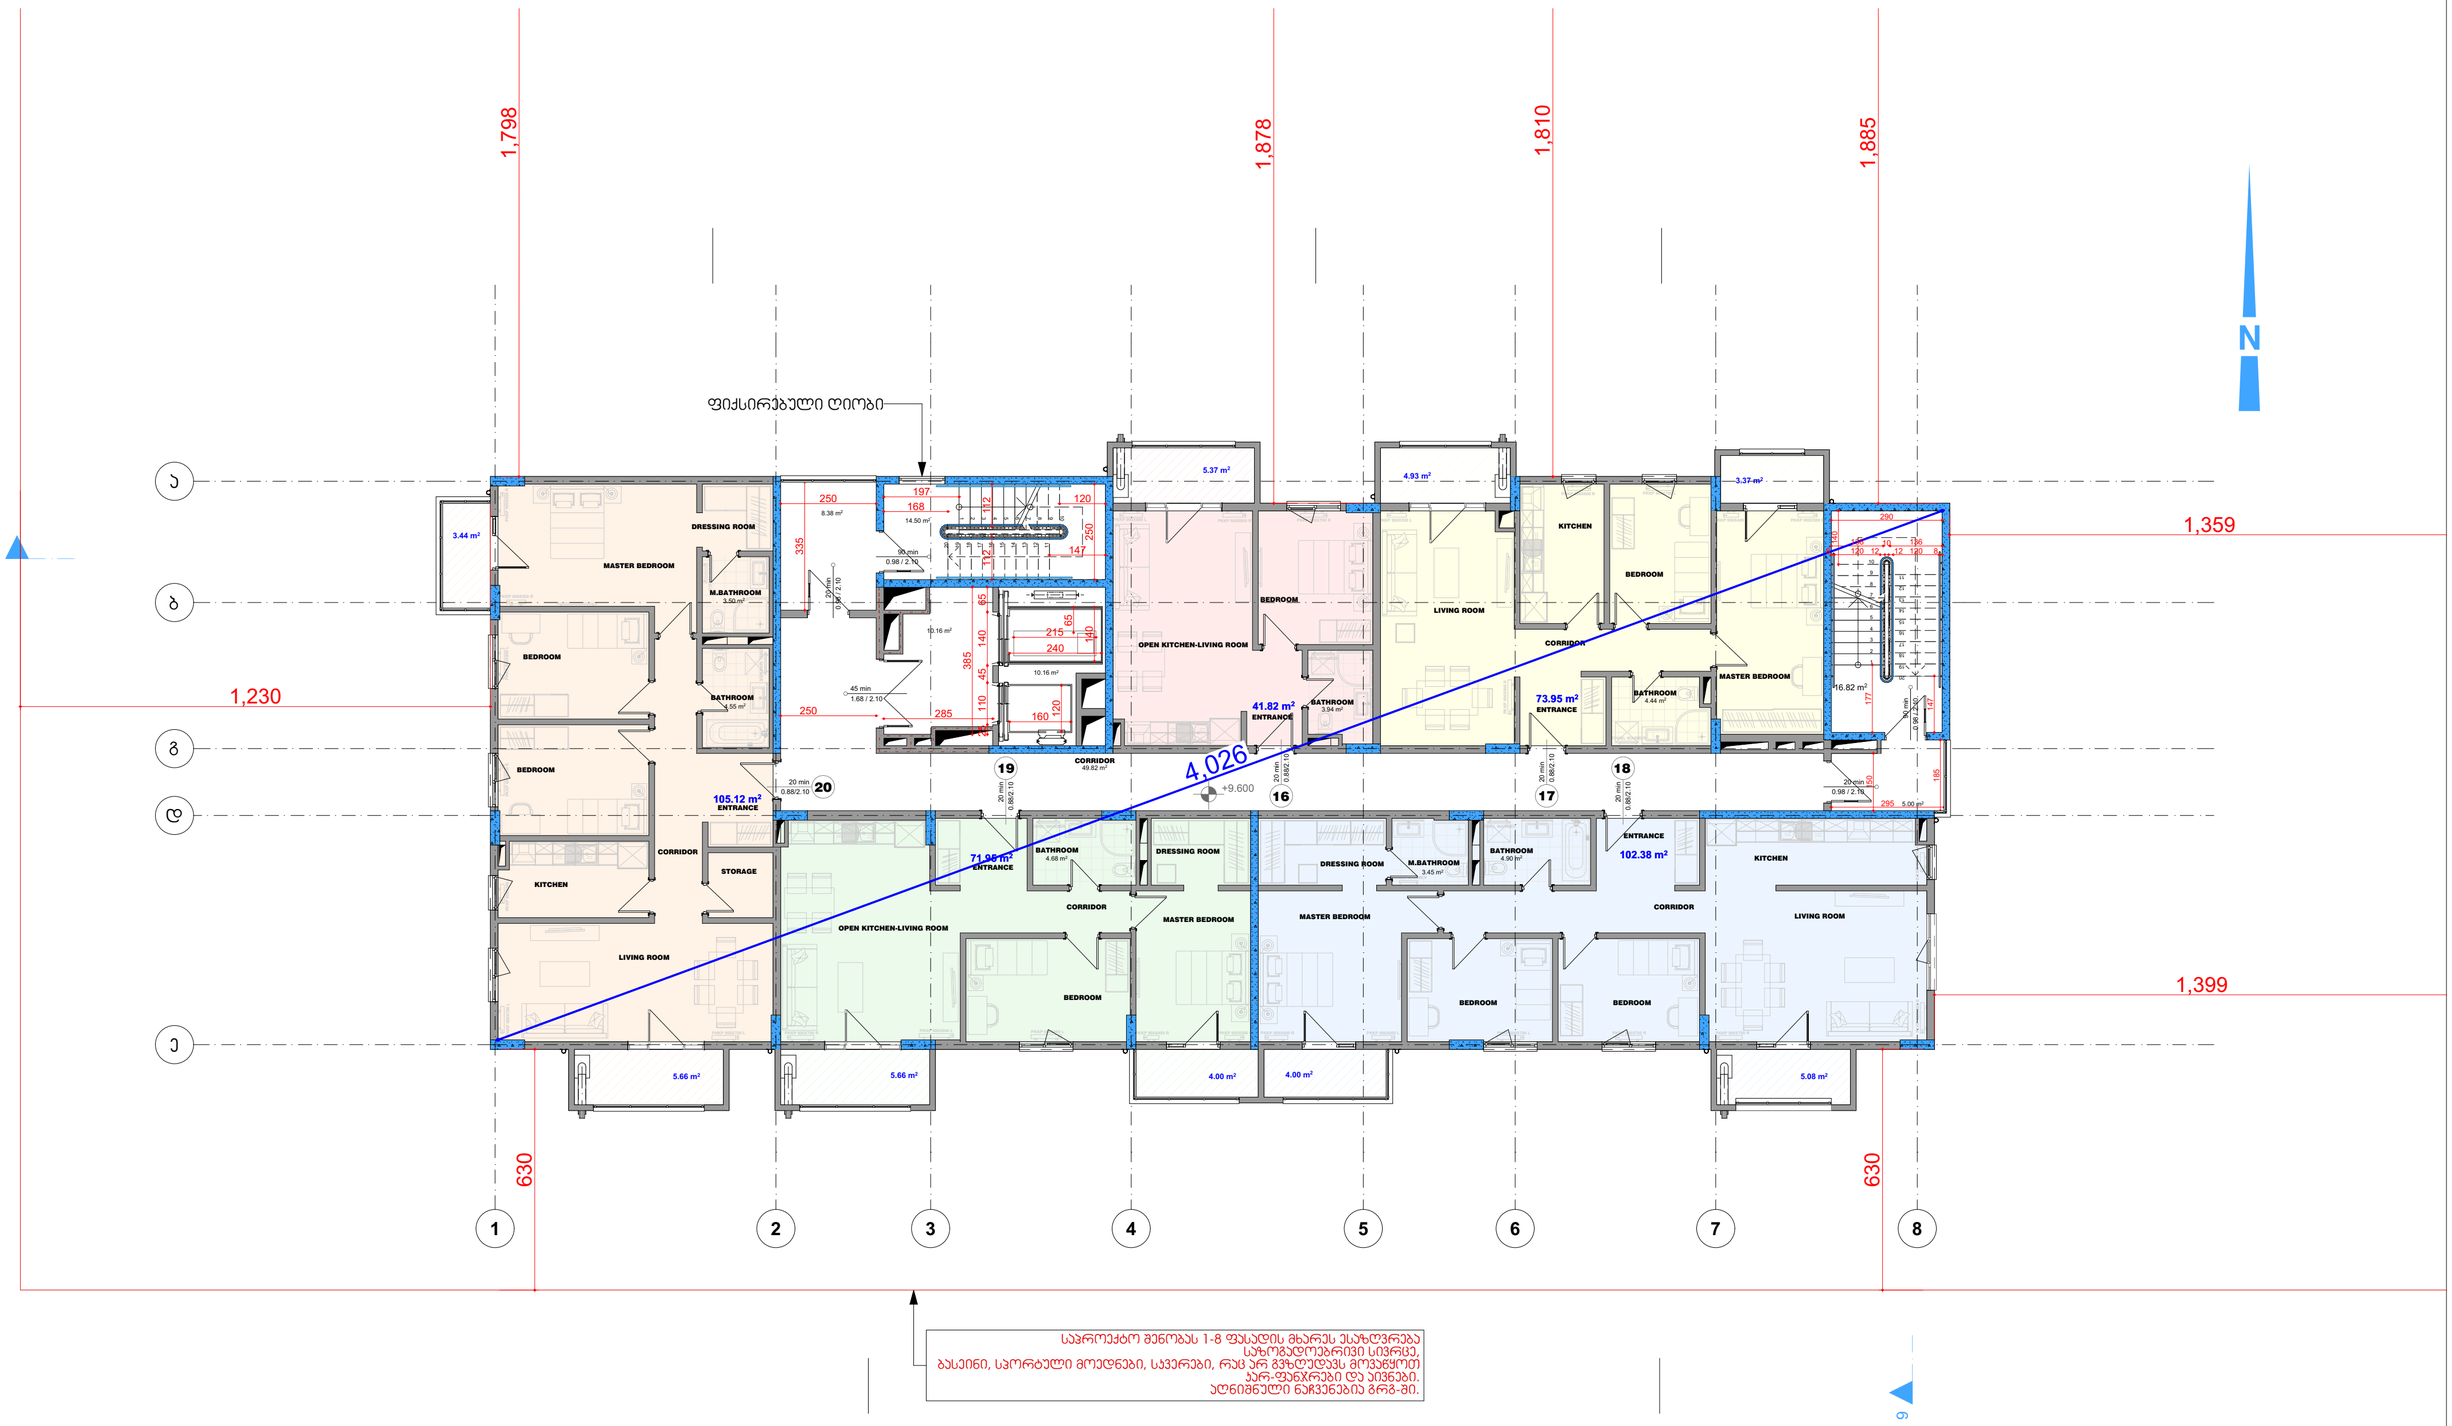

საპროექტო შენობას 1-8 ფასადის მხარეს ესაზღვრება საზოგადოებრივი სივრცე, ბასეინი, სპორტული მოედნები, საველები, რაც არ გვხღუდავს მოპანყროთ ჯარ-ფანჯრები და აივნები. აღნიშნული ნაჩვენებია გრძ-ში.

ექსპლიკაცია		
დამხმარე ფართობი		მ²
ავტოსადგომის ფართობი		მ²
საცხოვრებელი ფართობი	395.22	მ²
საზაფხულო ფართობი	41.51	მ²
ჯიბის უჯრედისა და სადარბაზოს ფართობი	114.84	მ²


MAQRO CONSTRUCTION

მპს. „მაყრო კონსტრუქშენ" საიდ. კოდი: 445433120	გვარი, სახელი	ხელმოწერა
დირექტორი	მ.ავაზი	
მთ.არქიტექტორი	ს.ავაზი	
არქიტექტორი	ლ. ცინცაძე	
არქიტექტორი	ი.მეგვედინი	
არქიტექტორი	მ.ჯაფარაძე	
არქიტექტორი	ლ.გაჯალიევილი	
არქიტექტორი	თ.გორგასალიძე	
არქიტექტორი	ნ.ოსაველაძე	
არქიტექტორი	ა.ნიქაბაძე	
დამკვეთი	მპს. „მაყრო კონსტრუქშენ"	

მრავალბინიანი საცხოვრებელი სახლი
G ბლოკი
სექტორი №17

ქ. თბილისი, დიდმის სანაგვლო საცდელი მეურნეობა

სართულის გეგმა +9.600 ნიშნულზე					№
სტადია	ფურც №:	სულ.ფურც	გეგმები	თარიღი	
პრელ.პროექტი				2018 წ.	

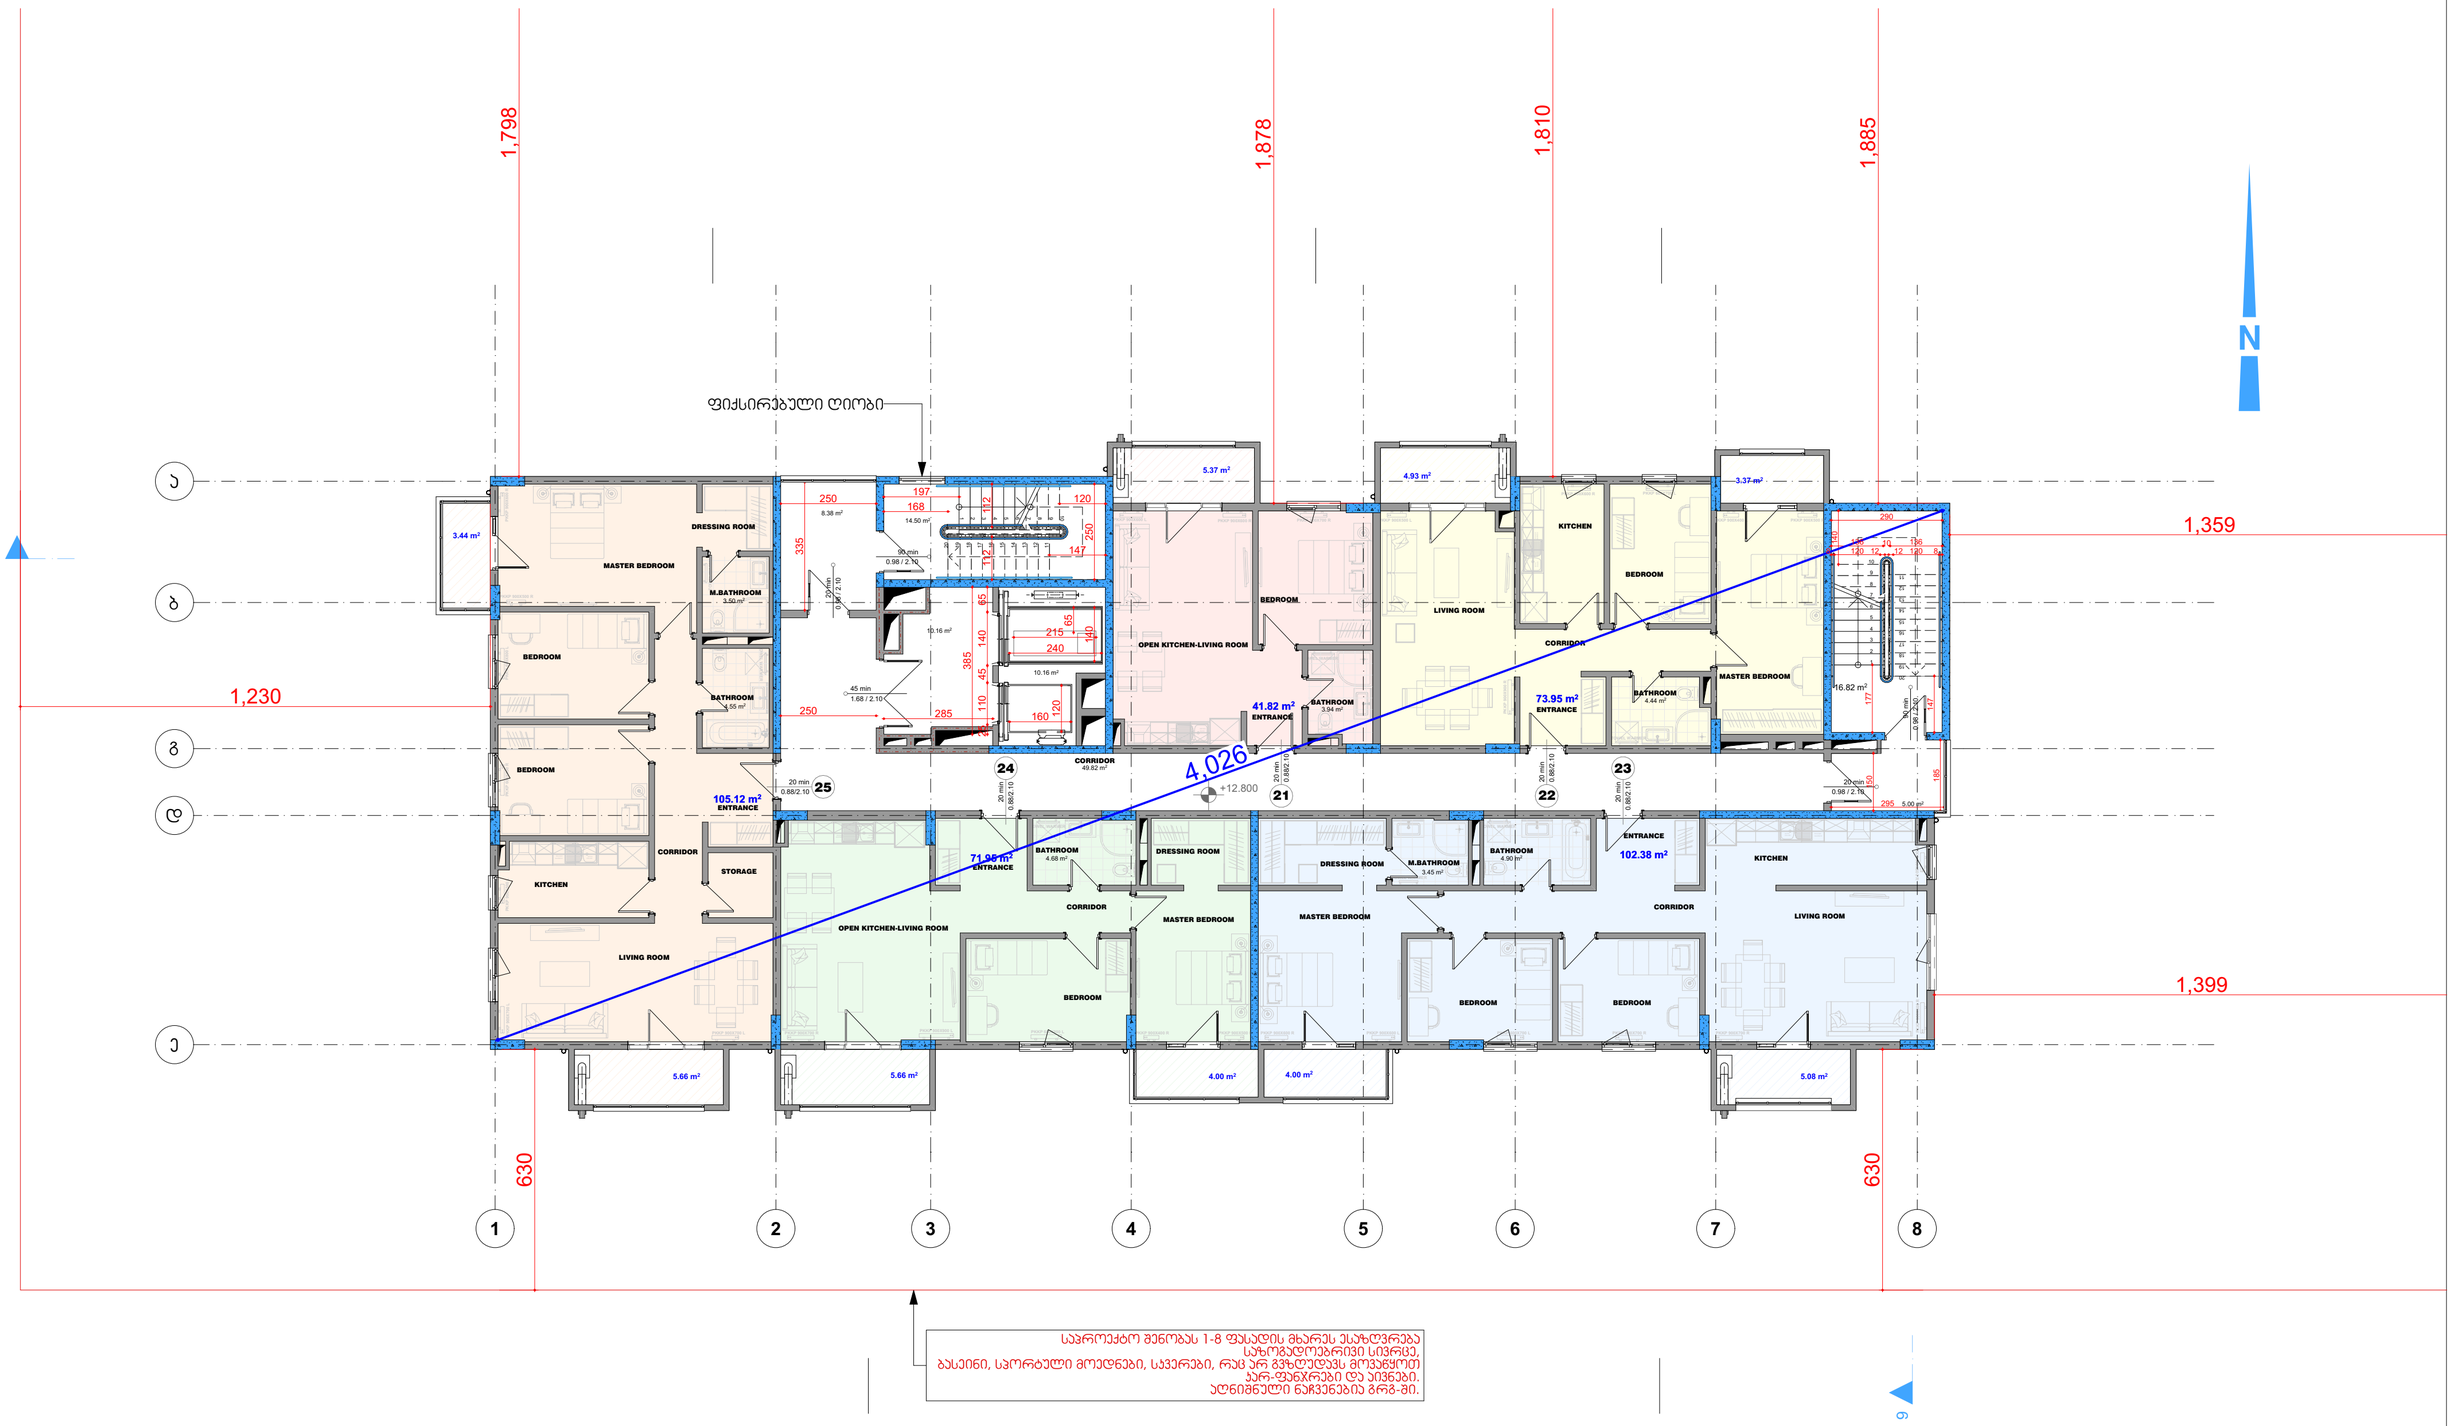

საპროექტო შენობას 1-8 ფასადის მხარეს ესაზღვრება საზოგადოებრივი სივრცე, ბასეინი, სპორტული მოედნები, საველები, რაც არ გვხღუდავს მოვახდინოთ ჯარ-ფანჯრები და აივნები. აღნიშნული ნაჩვენებია გრძ-ში.

ექსპლიკაცია		
დამხმარე ფართობი		მ²
ავტოსადგომის ფართობი		მ²
საცხოვრებელი ფართობი	395.22	მ²
საზაფხულო ფართობი	41.51	მ²
ჯიბის უჯრედისა და სადარბაზოს ფართობი	114.84	მ²


MAQRO CONSTRUCTION

მპს. „მაყრო კონსტრუქშენ" საიდ. კოდი: 445433120	გვარი, სახელი	ხელმოწერა
დირექტორი	მ.ავაზი	
მთ.არქიტექტორი	ს.ავაზი	
არქიტექტორი	ლ. ცინცაძე	
არქიტექტორი	ი.მეგვედინი	
არქიტექტორი	მ.ჯაფარაძე	
არქიტექტორი	ლ.გაჯალიშვილი	
არქიტექტორი	თ.გორგასალიძე	
არქიტექტორი	ნ.ონაგაშვილი	
არქიტექტორი	ა.ნიკაბაძე	
დამკვეთი	მპს. „მაყრო კონსტრუქშენ"	

მრავალბინიანი საცხოვრებელი სახლი
G ბლოკი
სექტორი №17

ქ. თბილისი, დიღმის სანაპიროს საცდელი მეურნეობა

სართული 8მმ = +12.800 ნიშნულზე				№
სტადია	ფურც №:	სულ.ფურც	მასშტაბი	თარიღი
პრელ.პროექტი				2018 წ.

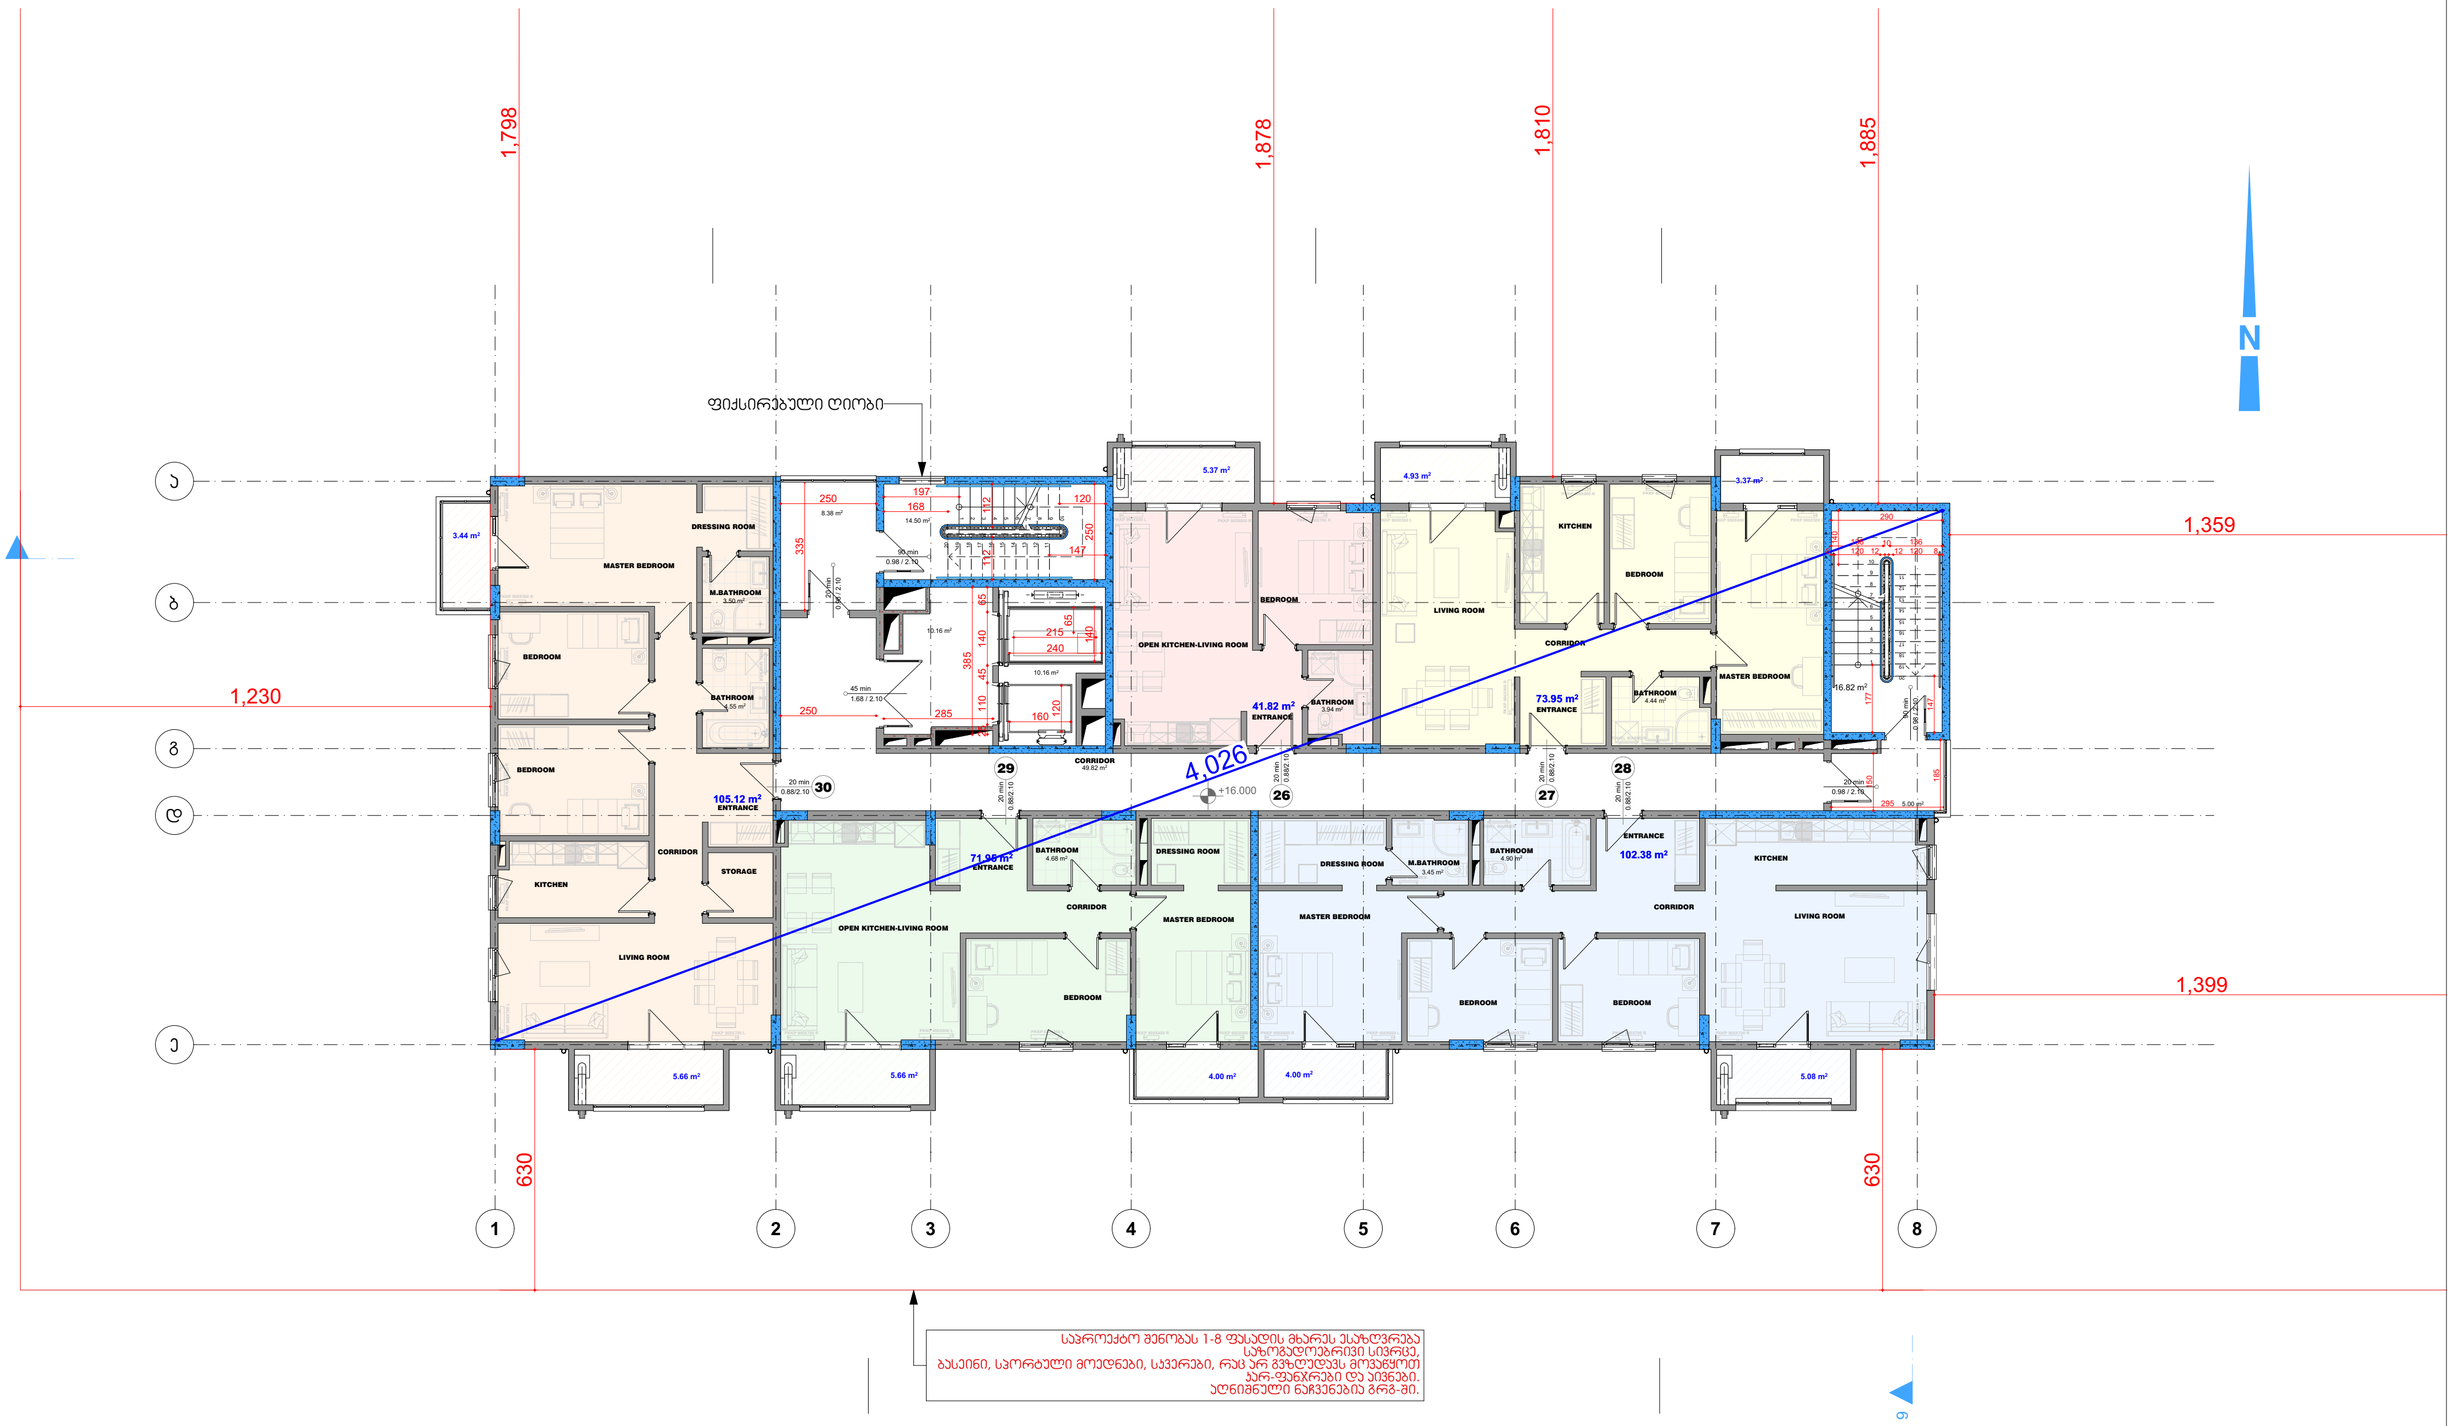

საპროექტო შენობას 1-8 ფასადის მხარეს ესაზღვრება საზოგადოებრივი სივრცე, ბასეინი, სპორტული მოედნები, საველები, რაც არ გვხღუდავს მოპანყოთ ჯარ-ფანჯრები და აივნები. აღნიშნული ნაჩვენებია გრძ-ში.

ექსპლიკაცია		
დამხმარე ფართობი		მ²
ავტოსადგომის ფართობი		მ²
საცხოვრებელი ფართობი	395.22	მ²
საზაფხულო ფართობი	41.51	მ²
ჯიბის უჯრედისა და სადარბაზოს ფართობი	114.84	მ²


MAQRO CONSTRUCTION

მპს. „მაყრო კონსტრუქშენ" საიდ. კოდი: 445433120	გვარი, სახელი	ხელმოწერა
დირექტორი	მ.ავაზი	
მთ.არქიტექტორი	ს.ავაზი	
არქიტექტორი	ლ. ცინცაძე	
არქიტექტორი	ი.მეგვედინი	
არქიტექტორი	მ.ჯაფარაძე	
არქიტექტორი	ლ.გაჯალიევილი	
არქიტექტორი	თ.გორგასალიძე	
არქიტექტორი	ნ.ოსაველაძე	
არქიტექტორი	ა.ნიკაბაძე	
დამკვეთი	მპს. „მაყრო კონსტრუქშენ"	

მრავალბინიანი საცხოვრებელი სახლი
G ბლოკი
სექტორი №17

ქ. თბილისი, დიღმის სანაპიროს საცდელი მეურნეობა

სართულის გეგმა +16.000 ნიშნულზე				№
სტადია	ფურც №:	სულ.ფურც	გეგმები	თარიღი
პრელ.პროექტი				2018 წ.

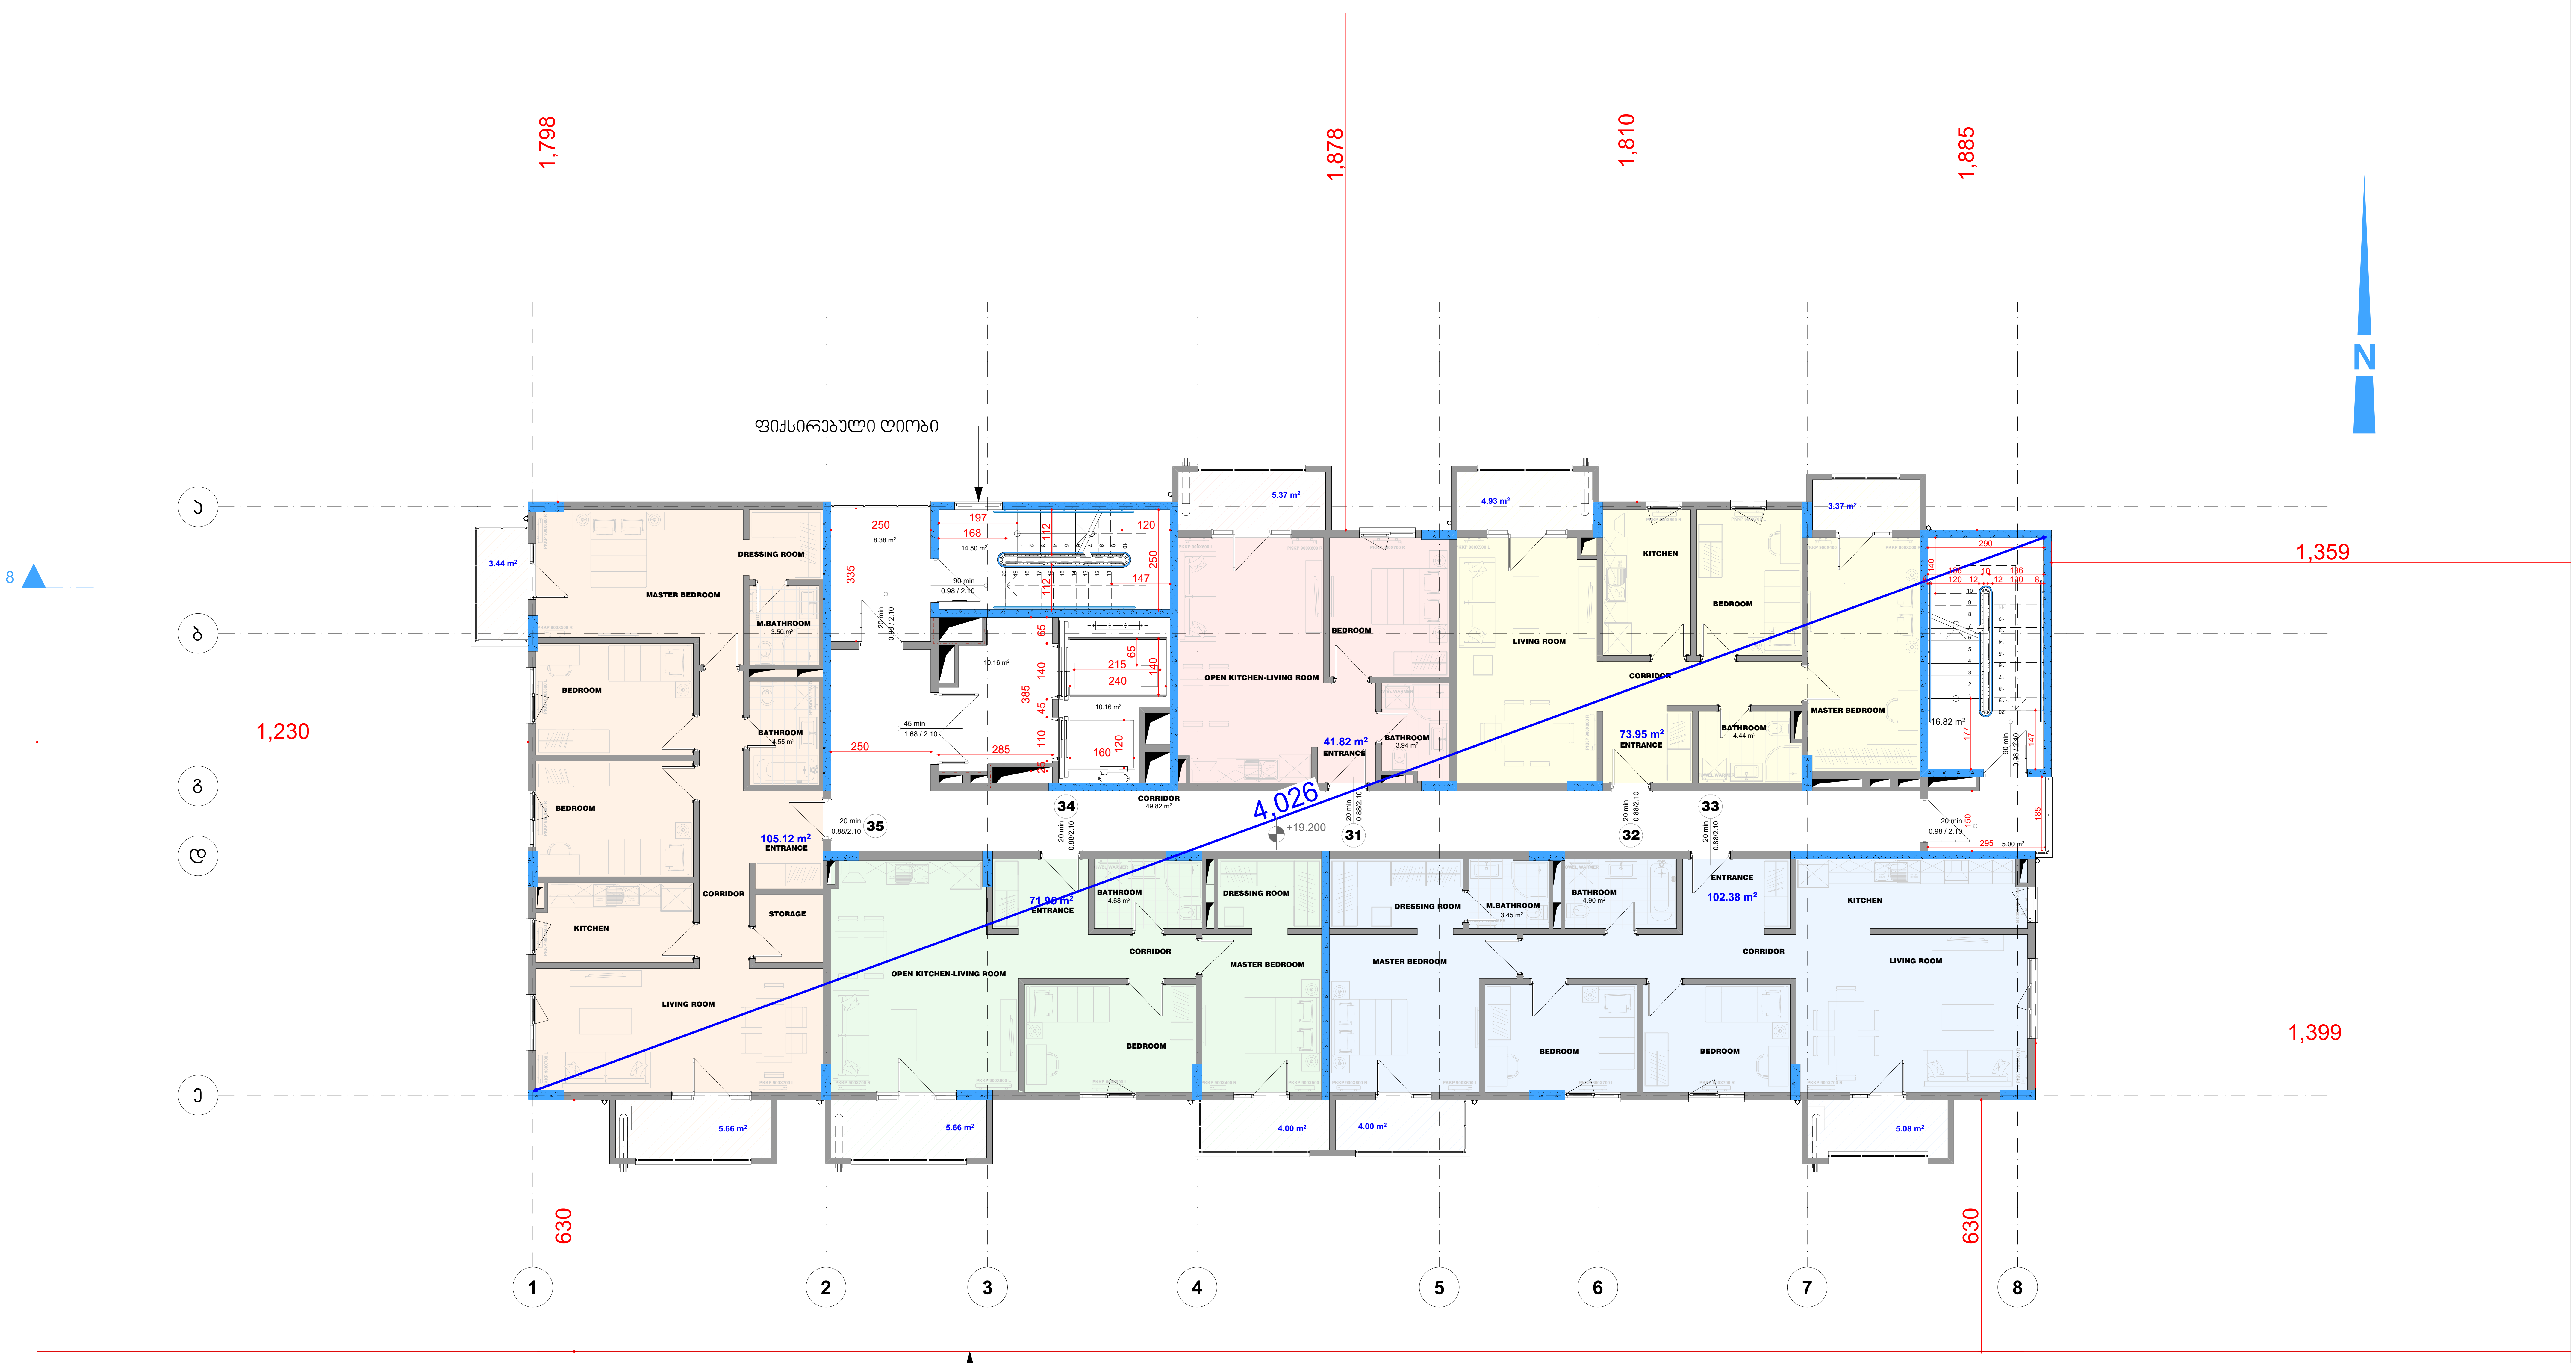


საპროექტო შენობას 1-8 ფასადის მხარეს ესაზღვრება
საზოგადოებრივი სივრცე,
ბასეინი, სპორტული მოედნები, სკვერები, რაც არ გვზღუდავს მოვაწყოთ
კარ-ფანჯრები და აივნები.
აღნიშნული ნაჩვენებია გრგ-ში.

ექსპლიკაცია		
დამხმარე ფართობი		მ²
ავტოსადგომის ფართობი		მ²
საცხოვრებელი ფართობი	395.22	მ²
საზაფხულო ფართობი	41.51	მ²
კიბის უჯრედისა და სადარბაზოს ფართობი	114.84	მ²

MAQRO CONSTRUCTION

შ.პ.ს. „მაქრო კონსტრაქშენი" საიდ. კოდი: 445433120	გვარი, სახელი	ხელმოწერა	
დირექტორი	მ.ავჯი		მრავალბინიანი საცხოვრებელი სახლი G ბლოკი სექტორი №17
მთ.არქიტექტორი	ს.ავჯი		
არქიტექტორი	ლ. ცინცაძე		
არქიტექტორი	ი.მუშკუდიანი		ქ. თბილისი, დიღმის სასწავლო საცდელი მეურნეობა
არქიტექტორი	გ.აბულაძე		
არქიტექტორი	ლ.მაჩაბლიშვილი		
არქიტექტორი	თ.გორგასაძე		სართულის გეგმა +19.200 ნიშნულზე / №
არქიტექტორი	ნ.ოსტაპენკო		
არქიტექტორი	ა.ნიქაბაძე		სტადია / ფურც № / სულ.ფურც / მაშტაბი / თარიღი
დამკვეთი	შ.პ.ს. „მაქრო კონსტრაქშენ"		არქ.პროექტი / / / / 2018 წ.

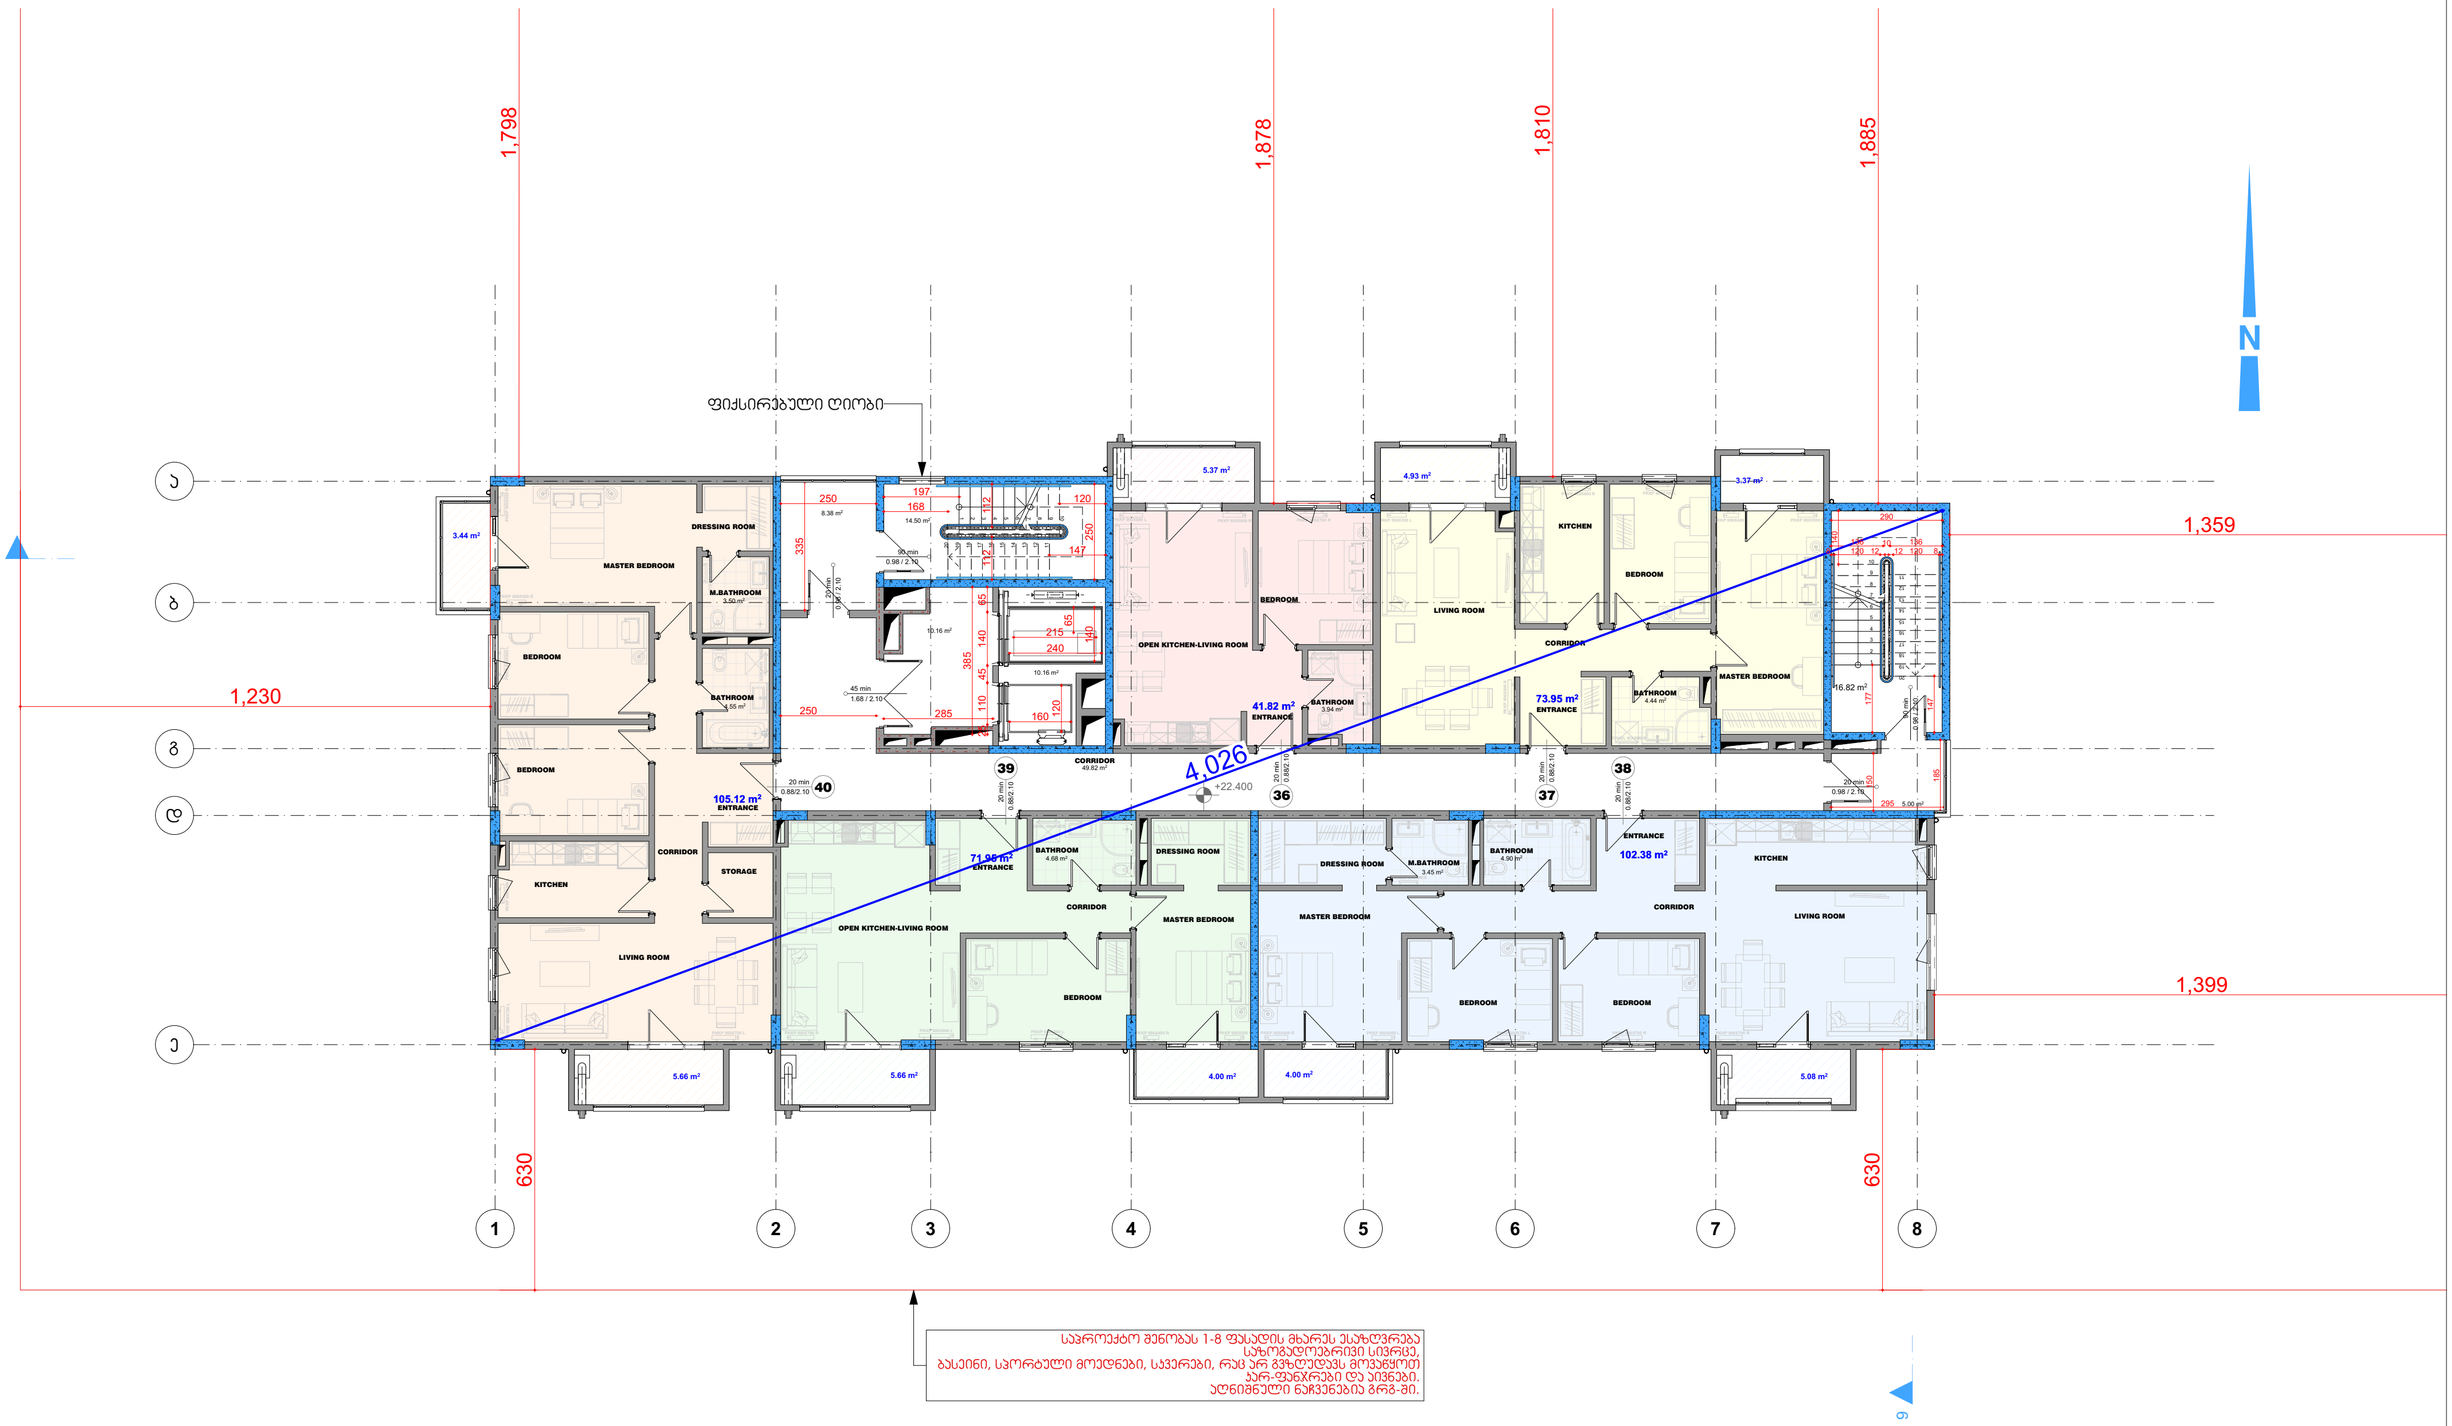

საპროექტო შენობას 1-8 ფასადის მხარეს ესაზღვრება საზოგადოებრივი სივრცე, ბასეინი, სპორტული მოედნები, საველები, რაც არ გვხღუდავს მოუჯაფოთ ჯარ-ფანჯრები და აივნები. აღნიშნული ნაჩვენებია გრძ-ში.

ექსპლიკაცია		
დამხმარე ფართობი		მ²
ავტოსადგომის ფართობი		მ²
საცხოვრებელი ფართობი	395.22	მ²
საზაფხულო ფართობი	41.51	მ²
ჯიბის უჯრედისა და სადარბაზოს ფართობი	114.84	მ²


MAQRO CONSTRUCTION

მპს. „მაყრო კონსტრუქშენ" საიდ. კოდი: 445433120	გვარი, სახელი	ხელმოწერა
დირექტორი	მ.ავაზი	
მთ.არქიტექტორი	ს.ავაზი	
არქიტექტორი	ლ. ცინცაძე	
არქიტექტორი	ი.მეგვედინი	
არქიტექტორი	მ.ჯაფარაძე	
არქიტექტორი	ლ.გაჯალიევილი	
არქიტექტორი	თ.გორგასალიძე	
არქიტექტორი	ნ.ოსაველაძე	
არქიტექტორი	ა.ნიქაბაძე	
დამკვეთი	მპს. „მაყრო კონსტრუქშენ"	

მრავალბინიანი საცხოვრებელი სახლი
G ბლოკი
სექტორი №17

ქ. თბილისი, დიღმის სანაპიროს საცდელი მეურნეობა

სართული 0.000 = +22.400 ნიშნულზე				№
სტადია	ფურც №:	სულ.ფურც	მასშტაბი	თარიღი
პრელ.პროექტი				2018 წ.

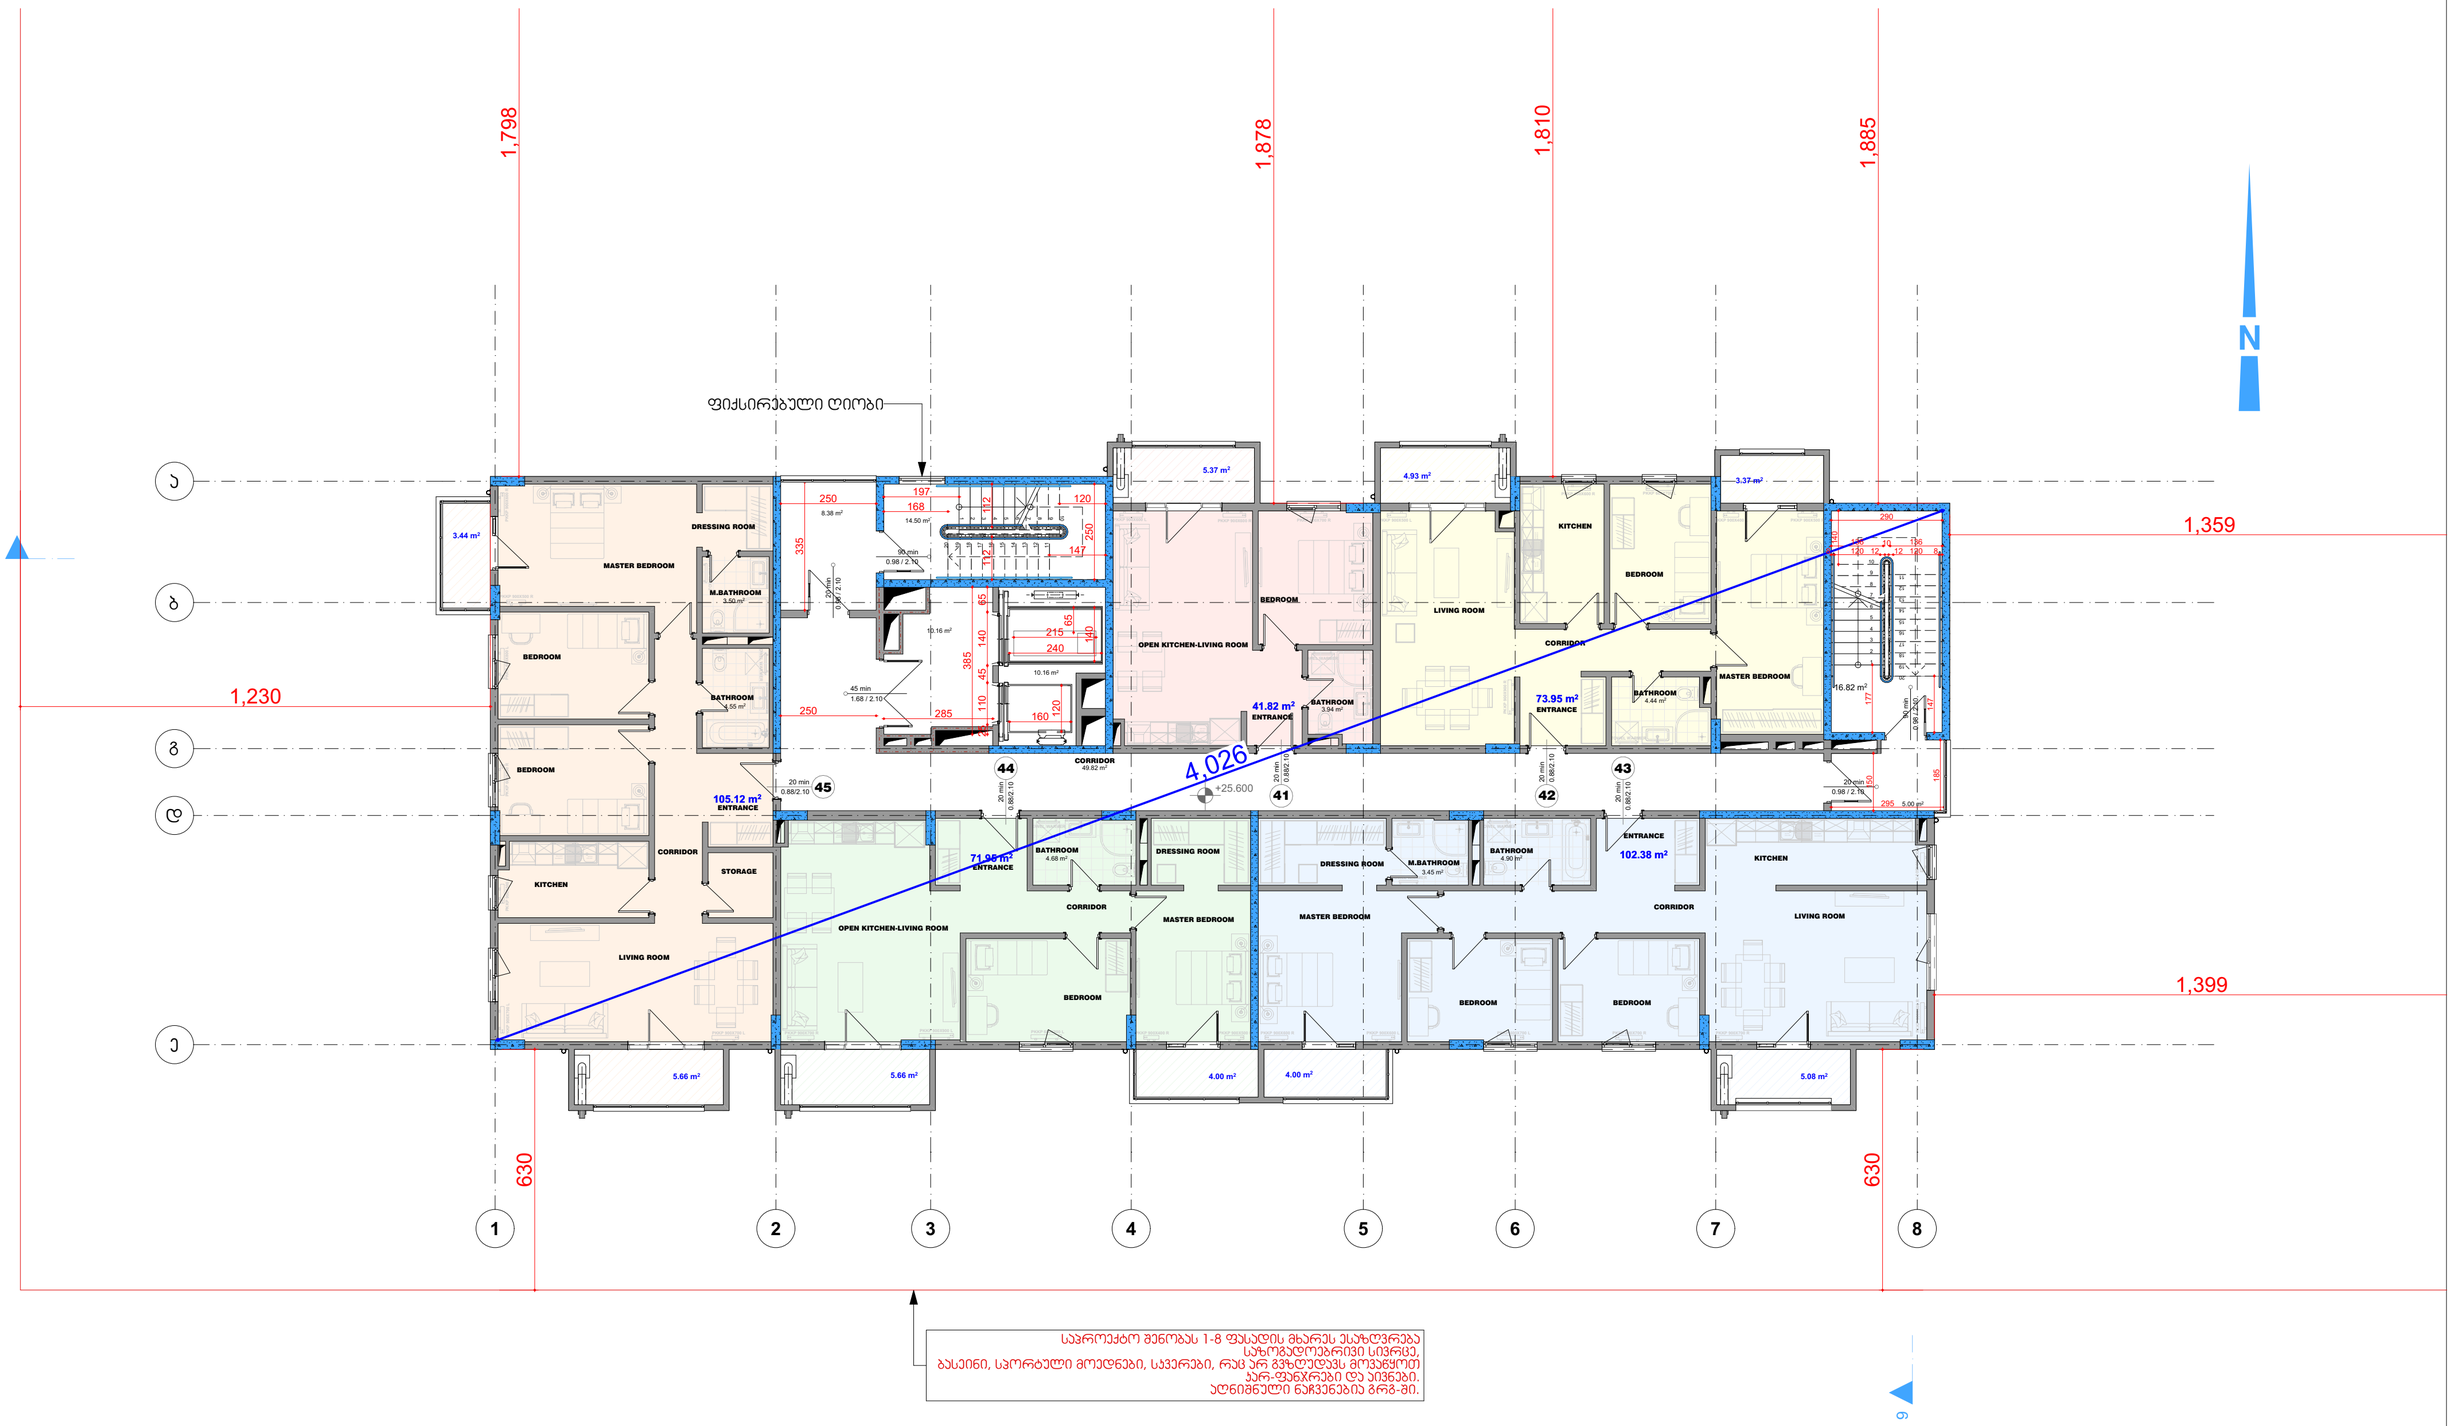

საპროექტო შენობას 1-8 ფასადის მხარეს ესაზღვრება საზოგადოებრივი სივრცე, ბასეინი, სპორტული მოედნები, საველები, რაც არ გვხღუდავს მოვახდინოთ ჯარ-ფანჯრები და აივნები. აღნიშნული ნაჩვენებია გრძ-ში.

ექსპლიკაცია		
დამხმარე ფართობი		მ²
ავტოსადგომის ფართობი		მ²
საცხოვრებელი ფართობი	395.22	მ²
საზაფხულო ფართობი	41.51	მ²
ჯიბის უჯრედისა და სადარბაზოს ფართობი	114.84	მ²


MAQRO CONSTRUCTION

მპს. „მაყრო კონსტრუქშენ" საიდ. კოდი: 445433120	გვარი, სახელი	ხელმოწერა
დირექტორი	მ.ავაზი	
მთ.არქიტექტორი	ს.ავაზი	
არქიტექტორი	ლ. ცინცაძე	
არქიტექტორი	ი.მეგვედინი	
არქიტექტორი	მ.პაპულაძე	
არქიტექტორი	ლ.გაჯალიშვილი	
არქიტექტორი	თ.გორგასლიძე	
არქიტექტორი	ნ.ოსაკაშვილ	
არქიტექტორი	ა.ნიკაბაძე	
დამკვეთი	მპს. „მაყრო კონსტრუქშენ"	

მრავალბინიანი საცხოვრებელი სახლი
G ბლოკი
სექტორი №17

ქ. თბილისი, დიღმის სანაპირო საცდელი მეურნეობა

სართულის გეგმა +25.600 ნიშნულზე					№
სტადია	ფურც №:	სულ.ფურც	მეგობარი	თარიღი	
პრელ.პროექტი				2018 წ.	

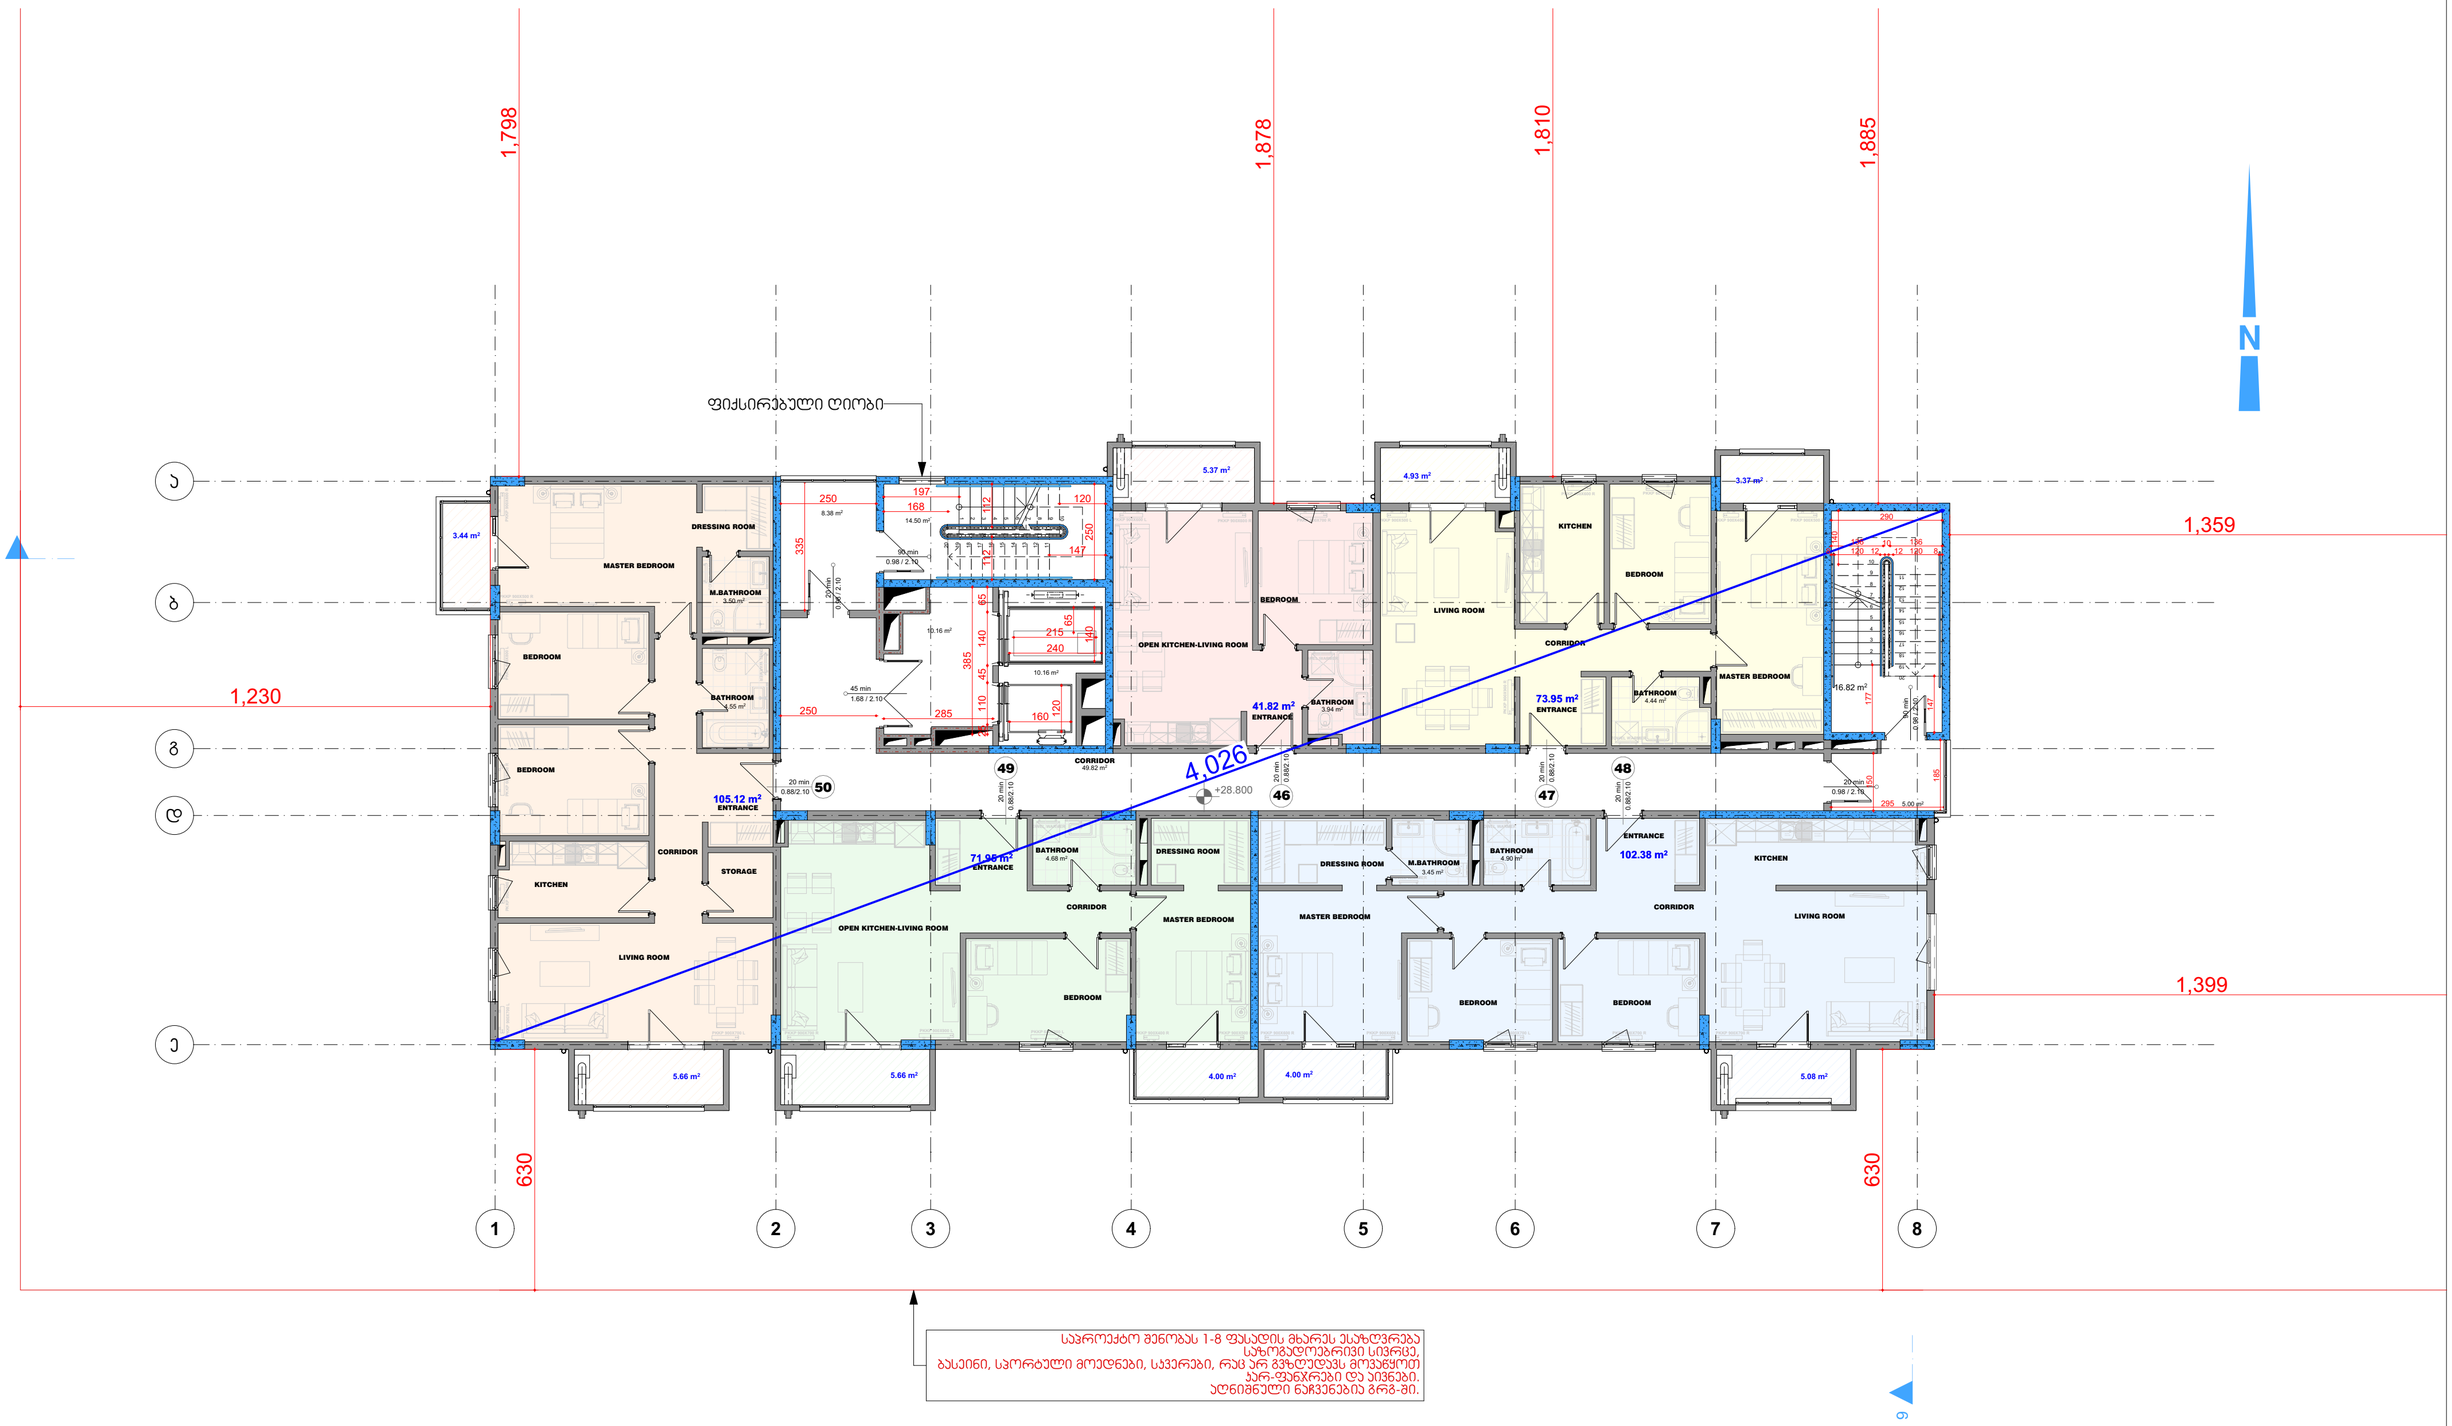

საპროექტო შენობას 1-8 ფასადის მხარეს ესაზღვრება საზოგადოებრივი სივრცე, ბასეინი, სპორტული მოედნები, საველეები, რაც არ გვხღუდავს მოვახდინოთ ჯარ-ფანჯრები და აივნები. აღნიშნული ნაჩვენებია გრძ-ში.

ექსპლიკაცია		
დამხმარე ფართობი		მ²
ავტოსადგომის ფართობი		მ²
საცხოვრებელი ფართობი	395.22	მ²
საზაფხულო ფართობი	41.51	მ²
ჯიბის უჯრედისა და სადარბაზოს ფართობი	114.84	მ²


MAQRO CONSTRUCTION

მპს. „მაყრო კონსტრუქშენ" საიდ. კოდი: 445433120	გვარი, სახელი	ხელმოწერა
დირექტორი	მ.ავაზი	
მთ.არქიტექტორი	ს.ავაზი	
არქიტექტორი	ლ. ცინცაძე	
არქიტექტორი	ი.მეშველიანი	
არქიტექტორი	მ.ჯაფარაძე	
არქიტექტორი	ლ.გახახლიშვილი	
არქიტექტორი	თ.გორგასლიანიძე	
არქიტექტორი	ნ.ოსაველაძე	
არქიტექტორი	ა.ნიქაბაძე	
დამკვეთი	მპს. „მაყრო კონსტრუქშენ"	

მრავალბინიანი საცხოვრებელი სახლი
G ბლოკი
სექტორი №17

ქ. თბილისი, დიღმის სანაპიროს საცდელი მეურნეობა

					№
სართულის გეგმა ±28.800 ნიშნულზე					
სტადია	ფურც №:	სულ.ფურც	მეშტაბი	თარიღი	
პრელ.პროექტი				2018 წ.	

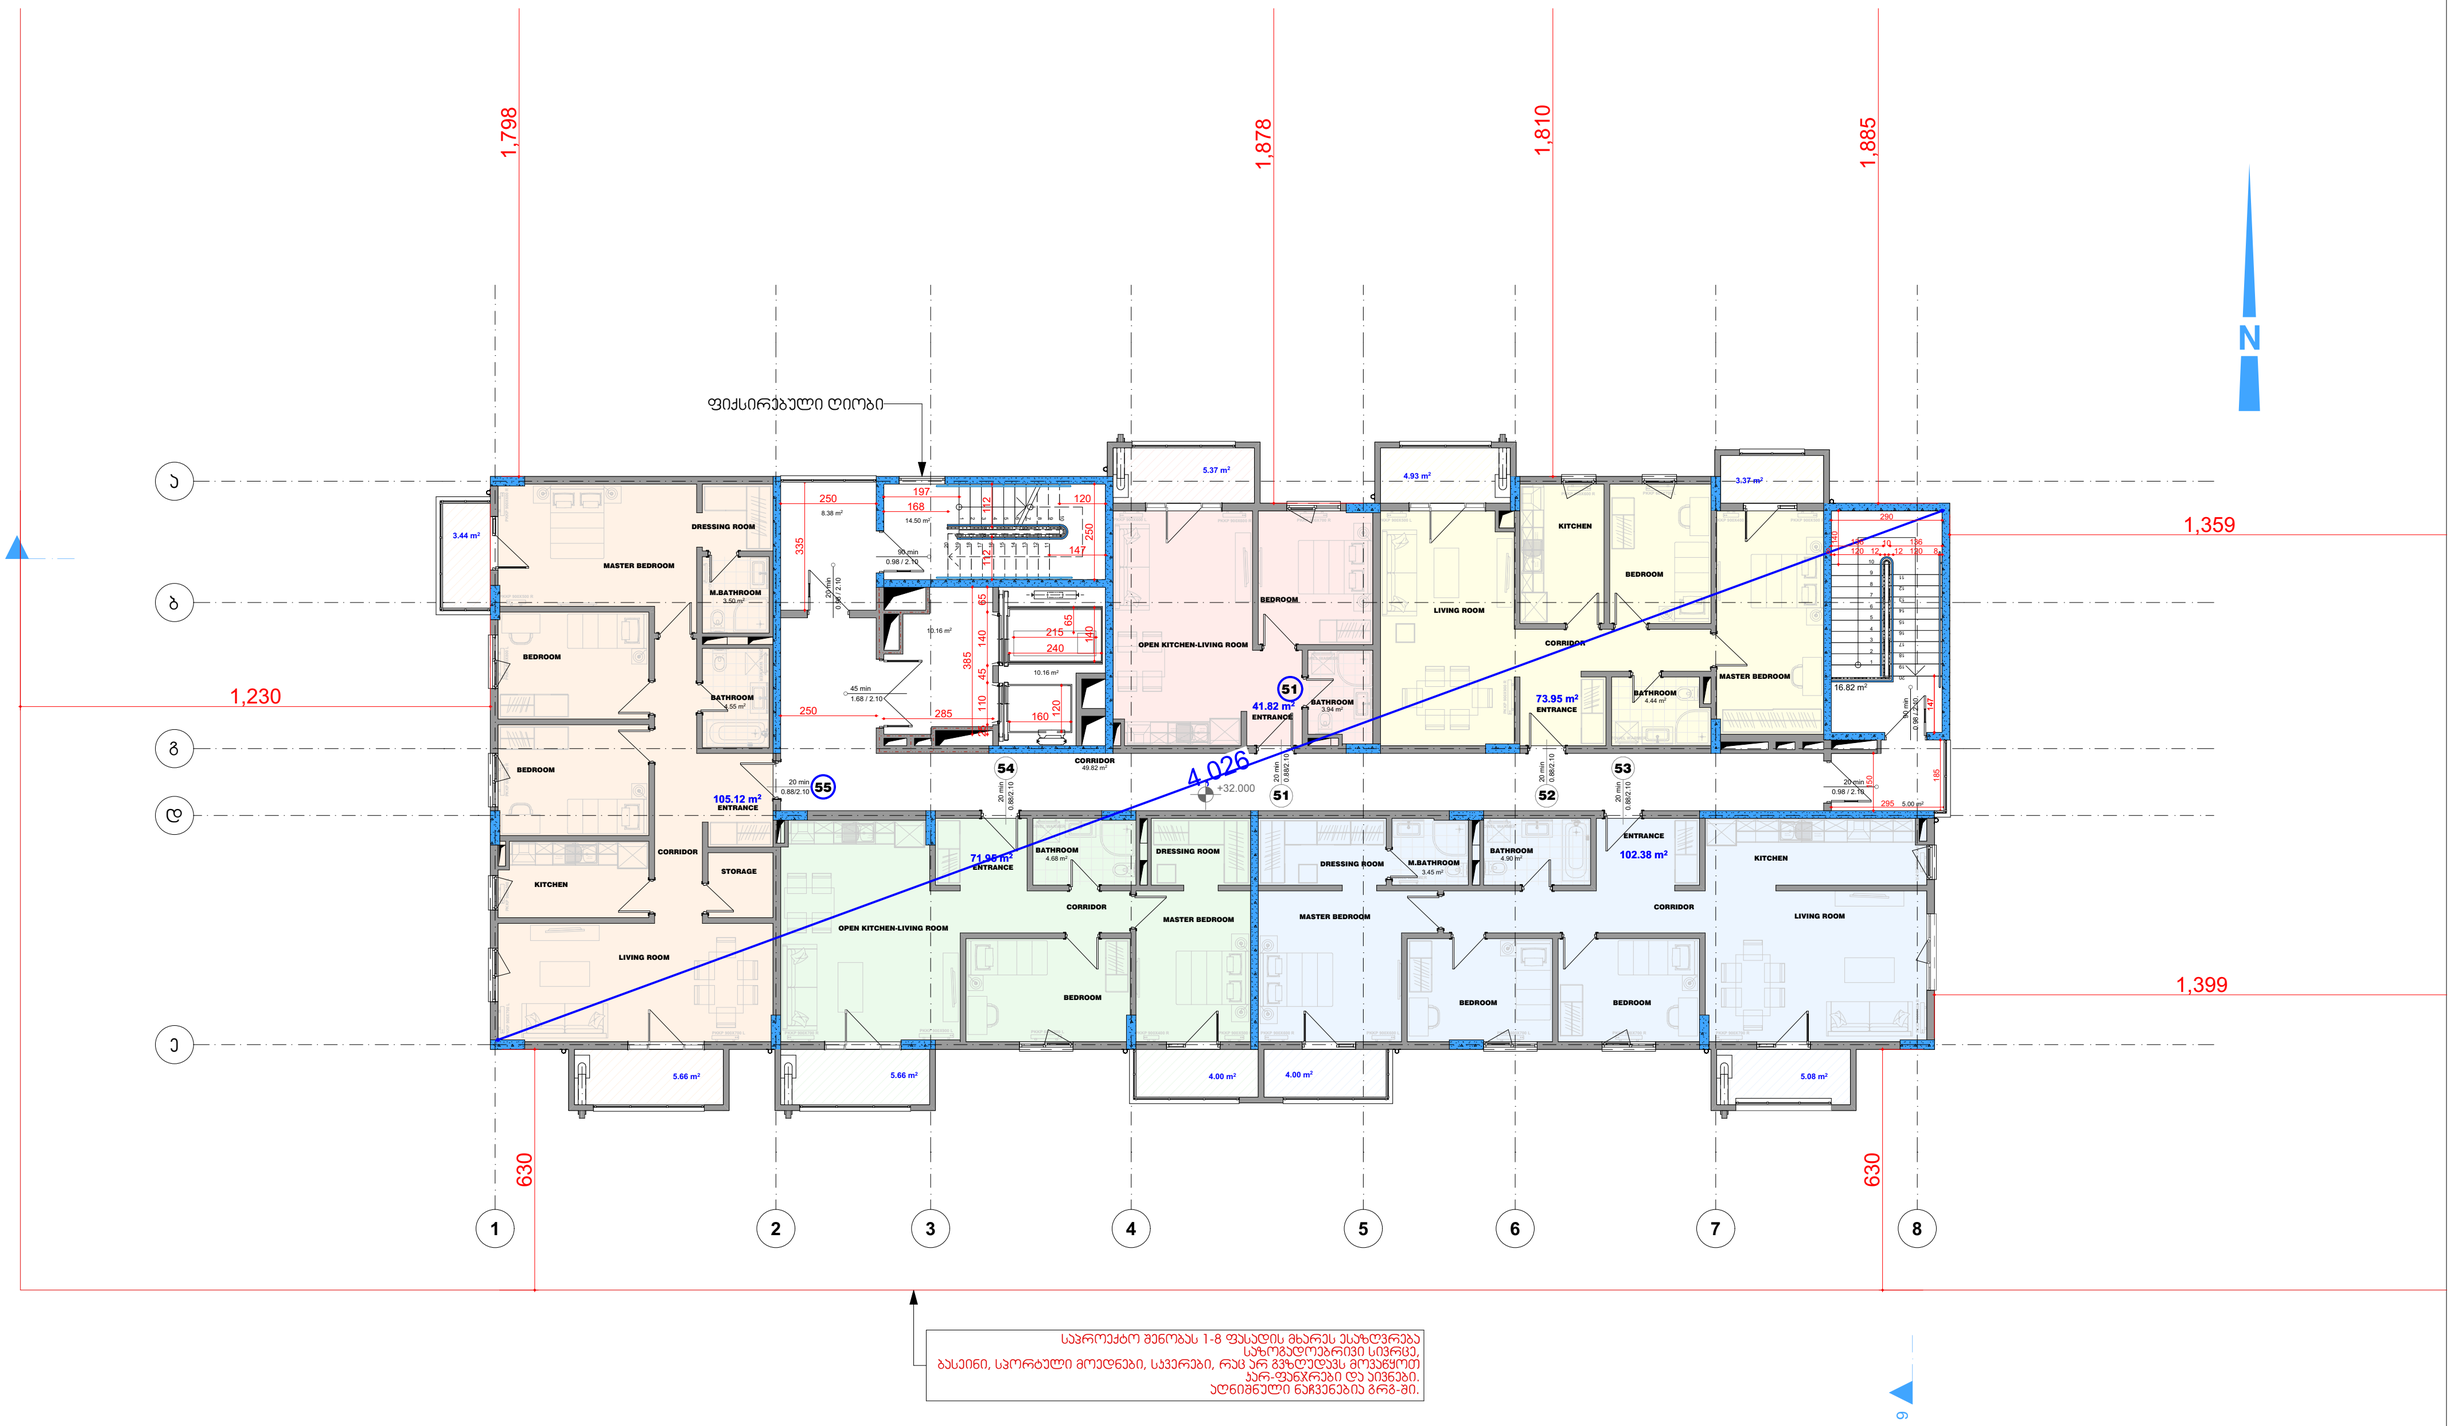

საპროექტო შენობას 1-8 ფასადის მხარეს ესაზღვრება საზოგადოებრივი სივრცე, ბასეინი, სპორტული მოედნები, საველები, რაც არ გვხღუდავს მოპანყოთ ჯარ-ფანჯრები და აივნები. აღნიშნული ნაჩვენებია გრძ-ში.

ექსპლიკაცია		
დამხმარე ფართობი		მ²
ავტოსადგომის ფართობი		მ²
საცხოვრებელი ფართობი	395.22	მ²
საზაფხულო ფართობი	41.51	მ²
ჯიბის უჯრედისა და სადარბაზოს ფართობი	114.84	მ²


მპს. „მაყრო კონსტრუქშენ" საიდ. კოდი: 445433120	გვარი, სახელი	ხელმოწერა
დირექტორი	მ.ავაზი	
მთ.არქიტექტორი	ს.ავაზი	
არქიტექტორი	ლ. ცინცაძე	
არქიტექტორი	ი.მეგვედინი	
არქიტექტორი	მ.ჯაფარაძე	
არქიტექტორი	ლ.გაჯალიშვილი	
არქიტექტორი	თ.გორგასლიანიძე	
არქიტექტორი	ნ.ოსაკაჩვილ	
არქიტექტორი	ა.ნიქაბაძე	
დამკვეთი	მპს. „მაყრო კონსტრუქშენ"	

MAQRO CONSTRUCTION

მრავალბინიანი საცხოვრებელი სახლი
G ბლოკი
სექტორი №17

ქ. თბილისი, დიღმის სანაგვლო საცდელი მეურნეობა

სართულის გეგმა +32.000 ნიშნულზე				№
სტადია	ფურც №:	სულ.ფურც	მაშტაბი	თარიღი
პრელ.პროექტი				2018 წ.

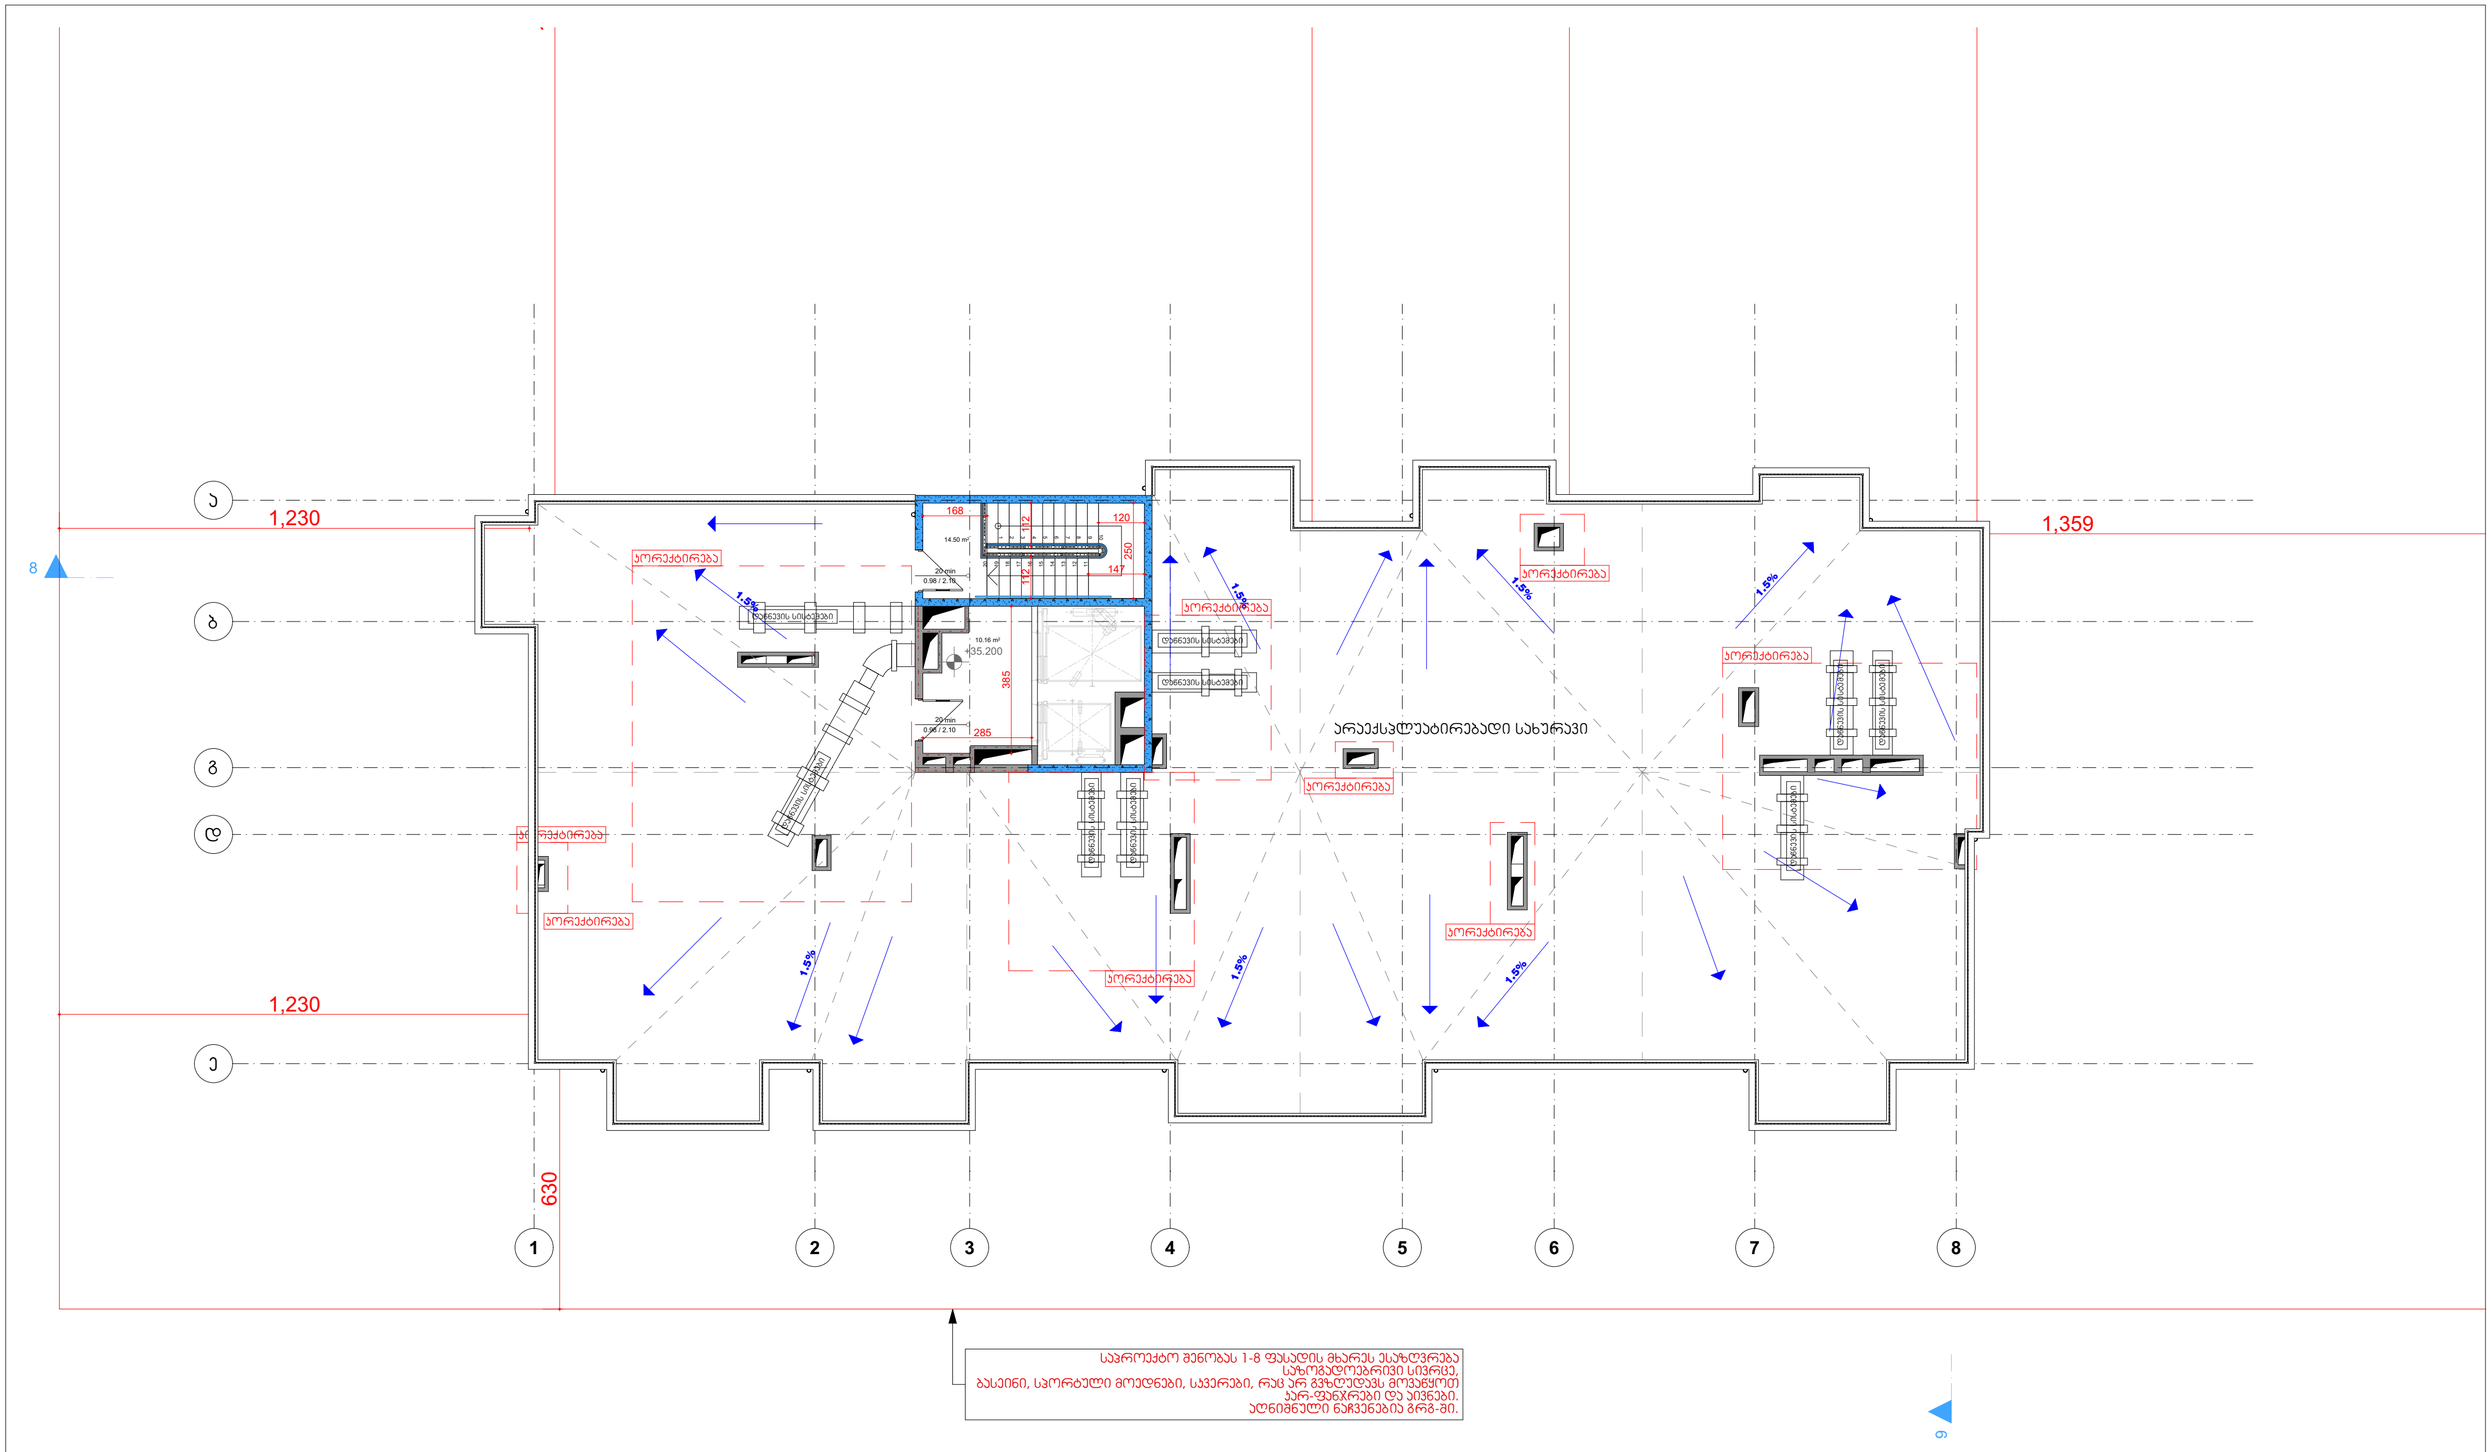

საპროექტო შენობას 1-8 ფასადის მხარეს ესაზღვრება საზოგადოებრივი სივრცე, ბასეინი, სპორტული მოედნები, საველები, რაც არ გვხღუდავს მოვანყოთ ავარ-ფანჯრები და აივნები. აღნიშნული ნაჩვენებია გრძ-ში.

ექსპლიკაცია		
დამხმარე ფართობი		მ²
ავტოსადგომის ფართობი		მ²
საცხოვრებელი ფართობი		მ²
საზაფხულო ფართობი		მ²
ქიბის უჯრედისა და სადარბაზოს ფართობი	35.44	მ²

MAQRO CONSTRUCTION

მპს. „მაყრო კონსტრუქშენ" საიდ. კოდი: 445433120	გვარი, სახელი	ხელმოწერა
დირექტორი	მ.ავაზი	
მთ.არქიტექტორი	ს.ავაზი	
არქიტექტორი	ლ. ცინცაძე	
არქიტექტორი	ი.მეგვედინი	
არქიტექტორი	მ.ჯაფარაძე	
არქიტექტორი	ლ.მაჭახლიშვილი	
არქიტექტორი	თ.გორგასლიძე	
არქიტექტორი	ნ.ოსაკაჩვილი	
არქიტექტორი	ა.ნიქაბაძე	
დამკვეთი	მპს. „მაყრო კონსტრუქშენ"	


მრავალბინიანი საცხოვრებელი სახლი
G ბლოკი
სექტორი №17

ქ. თბილისი, დიღმის სანაგვლო საცდელი მეურნეობა

სახურავის მეგმა +35.200 ნიშნულზე

№

სტადია	ფურც №:	სულ.ფურც	მეგმასი	თარიღი
არქ.პროექტი				2018 წ.

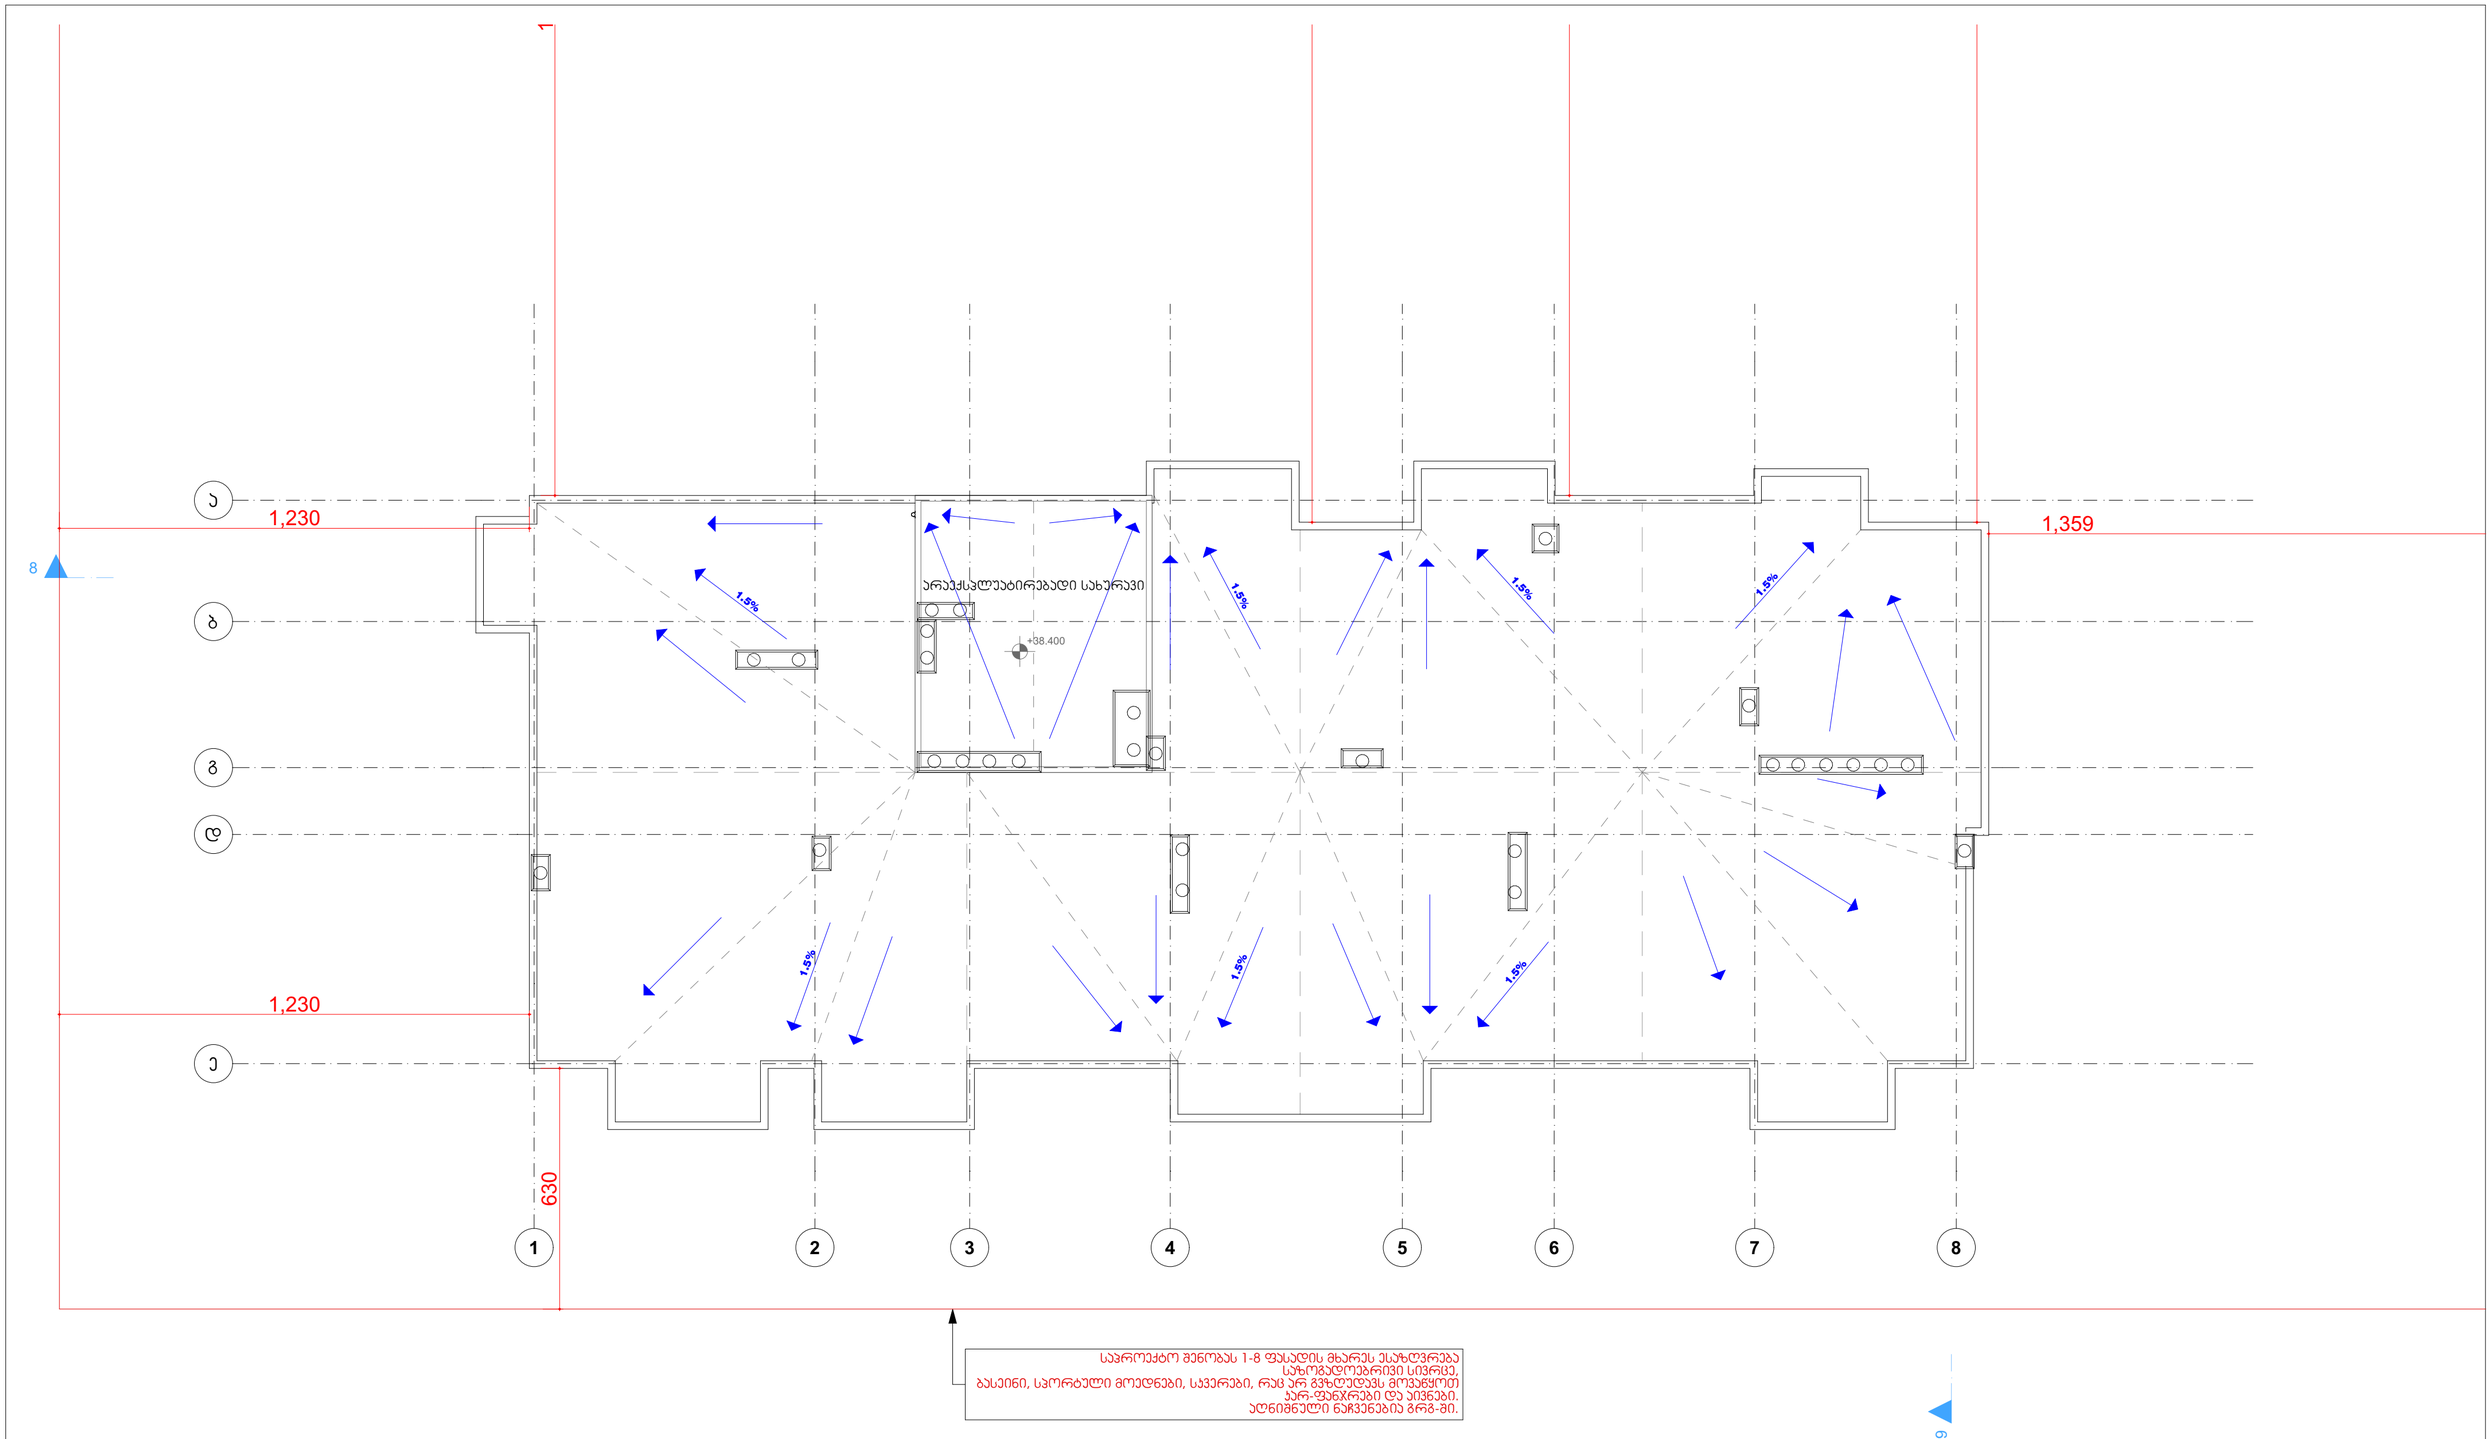

საპროექტო შენობას 1-8 ფასადის მხარეს ესაზღვრება საზოგადოებრივი სივრცე, ბასეინი, სპორტული მოედნები, სავერები, რაც არ გვხღუდავს მოპანყოთ ბარ-ფანჯრები და აივნები. აღნიშნული ნაკვეთებია გრგ-ში.

ექსპლიკაცია	
დამხმარე ფართობი	მ²
ავტოსადგომის ფართობი	მ²
საცხოვრებელი ფართობი	მ²
საზაფხულო ფართობი	მ²
ჯიბის უჯრედისა და სადარბაზოს ფართობი	მ²

MAQRO CONSTRUCTION

მ.პ.ს. „შპს ორგანიზაციის“ სახელ. პოზიცია: 445631120	გვარი, სახელი	ხელმოწერა
დირექტორი	მ.ავალი	
მთ.არქიტექტორი	ს.ავალი	
არქიტექტორი	ლ. ცინცაძე	
არქიტექტორი	ი.მეგველაძე	
არქიტექტორი	მ.ჯაფარიძე	
არქიტექტორი	ლ.მარგველაშვილი	
არქიტექტორი	თ.გორგასალიძე	
არქიტექტორი	ნ.ოსტავაშვილი	
არქიტექტორი	ა.ნინუაბაძე	
დამკვეთი	მ.პ.ს. „შპს ორგანიზაციის“	

მრავალბინიანი საცხოვრებელი სახლი
G ბლოკი
სექტორი №17

ქ. თბილისი, დიღმის სანაპიროს საცდელი მეურნეობა

სახერხის მეგზე +38.400 ნიშნულზე

სტადია	ფურც №:	სულ.ფურც	მაშტაბი	თარიღი
პროექტის				2018 წ.

მიწის ნაკვეთის საპროექტო საზღვარი

იატაკის მოპირკეთების ნიშნული


0.00

ჭრილის ხაზი

ღერძის ხაზი

ჩრდილოეთის აღმნიშვნელი ნიშანი

კარის აღნიშვნა

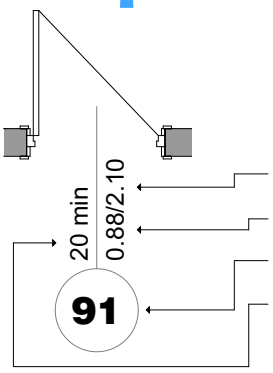

კარის თავისუფალი სიმაღლე

კარის თავისუფალი სიგანე

ოთახის ნომერი

ხანძარმედეგობა (წთ)

ოთახის/სივრცის აღნიშვნა

ბინა №5	
სც-2	94.09 m2
88.43 m²	5.66 m²
დ.დ.ფ	18.6
დ.დ	5

ოთახის/სივრცის დასახელება

ოთახის/სივრცის საერთო ფართობი

საზაფხულო ფართობი

დაკავებულობის დატვირთვის ფაქტორი

დაკავებულობის დატვირთვა

ოთახის/სივრცის ფართობი

დაკავებულობის ჯგუფი (ქვეჯგუფი)

კედლის ცეცხლმედეგობა (ერთსაათიანი)

კედლის ცეცხლმედეგობა (ორსაათიანი)

სასაწყობო დაკავებულობის ჯგუფის ქვეჯგუფი - სწ-2

საცხოვრებელი დაკავებულობის ჯგუფის ქვეჯგუფი - სც-2

დამხმარე დაკავებულობის ჯგუფი - დს

გასასვლელი

ხელის ცეცხლმაქრი

სახანძრო მილდგარი

სახანძრო განგაშის ხელით სამართავი სისტემა

ხმოვანი განგაშის სისტემა

სახანძრო-სამაშველო სამსახურის მიერ გამოსაყენებელი მისაერთებელი

სასწრაფო სამედიცინო დახმარების საერთაშორისო სიმბოლო

ჰიდრანტი

საავარიო განათება

ავტოსაშხეფი სისტემა

კვამლის ავტომატური აღმომჩენი

კვამლზე მორეაგირე მაუწყებელი

გასასვლელამდე სავალი მანძილი

მისაწვდომი სვლაბეზი

გასასვლელებს შორის მანძილი

ღიობი ფილაში

რკინა ბეტონის სტრუქტურული ელემენტი: სვეტი, კოჭი დიაფრაგმა, ფილა 2 სმ-ზე მეტი ცეცხლმედეგობით.

ბეტონის ბლოკის წყობა

მ.პ.ს. „მაქრო კონსტრუქშენ" საიდ. ნომერი 445433120	გვარი, სახელი	ხელმოწერა	მრავალბინიანი საცხოვრებელი სახლი G ბლოკი სექტორი №17				
დირექტორი	მ.ავჯი						
მთ.პრინციპალური	ს.ავჯი						
არქიტექტორი	ლ. ცინცაძე						
არქიტექტორი	ი.მეგვილიანი		ქ. თბილისი, დიღმის სანაგვეო საცდელი მეურნეობა				
არქიტექტორი	მ.ახალშაი						
არქიტექტორი	ლ.მარალიშვილი						
არქიტექტორი	თ.მორგოშანიძე		პროექტიაციის				№
არქიტექტორი	ნ.ოსტაპენკო						
არქიტექტორი	ა.ნინიაბაძე		სტადია	ფურც №	სულ.ფურც	მასშტაბი	თარიღი
დამკვეთი	მ.პ.ს. „მაქრო კონსტრუქშენ"		არქიტექტონიკა				2018 წ.

MAQRO CONSTRUCTION

განმარტებითი ბარათი

დაგეგმარების საფუძვლების და მიზნის აღწერა:
საპროექტო შენობის დაგეგმარების საფუძველს წარმოადგენს, ქ.თბილისის მუნიციპალიტეტის არქიტექტურის სამსახურის მიერ გაცემული მიწის ნაკვეთის სამშენებლოდ გამოყენების პირობები, ბრძანება (№1652056/19.12.2014). პროექტის მიზანია - მრავალბინიანი საცხოვრებელი სახლის დაგეგმარება მოქმედი კანონმდებლობის დაცვით, თანამედროვე გეგმარების პრინციპების და შენობა-ნაგებობის უსაფრთხოების გამოყენებით.

მიწის ნაკვეთის მდებარეობის აღწერა:
ამჟამად ტერიტორიის მესაკუთრეა შპს "მაქრო ქონსთრაქშენი". ტერიტორია გამიჯნულია 22 საკადასტრო ერთეულებად განაშენიანების რეგულირების გეგმის შესაბამისად (№2611225 23.05.2016), 16 საკადასტრო მიწის ნაკვეთზე გაცემულია მშენებლობის ნებართვები აქედან 9 საკადასტრო მიწის ნაკვეთზე დასრულებულია 10 საცხოვრებელი ბლოკის, გამწვანებული პარკის, სპორტული მოედნების, ბავშვთა სათამაშო მოედნების, საცურაო აზუზის და საბავშვო ბაღის მშენებლობა, მიმდინარეობს ექსპლუატაციაში ჩაბარების პროცესი.
გრგ-ს მიხედვით უკვე შეთანხმებული პროექტები: AR1546928, AR1501829, AR1471727, AR1481147, AR1417316, AR1408076, AR1414395, AR1413574, AR1414847, AR1420207, AR1420527, AR1424368, AR1419437, AR1424131, AR1428020, AR1588274, AR1413487, AR1415960, AR1566733, AR1504800, AR1532253, AR1507525, AR1507528.
დარჩენილია 4 მიწის ნაკვეთი, რომელზეც არ გაცემულა მშენებლობის ნებართვა (01.72.14.009.430 / 01.72.14.009.429 / 01.72.14.009.426 / 01.72.14.009.424). ერთ-ერთია წარმოდგენილი საპროექტო მიწის ნაკვეთი. ამ 4 მიწის ნაკვეთზე გასათვალისწინებელია „შენობა-ნაგებობის უსაფრთხოების წესების“ 2016 წლის 28 იანვრის №41 დადგენილება, რომელიც ნაწილობრივ იწვევს უკვე შეთანხმებული პროექტების კორექტირებას, რადგან მიწისქვეშა და მიწისზედა ავტოსადგომები წარმოადგენს ერთიან სისტემას.
საპროექტო ტერიტორია, ე.წ. „მწვანე ალმასი" მდებარეობს ქ.თბილისში, დიღმის სასწ. საცდელი მეურნეობის ტერიტორიაზე, აშშ-ს საელჩოდან ჩრდილო-აღმოსავლეთით. ნაკვეთის ფართია 2523.00 კვ.მ, საკ. კოდი 01.72.14.009.424, რომელიც გაიმიჯნა შეთანხმებული გრგს შესაბამისად (№2611225 23.05.2016), მას აღმოსავლეთიდან ესაზღვრება მდ.მტკვარი, სამხრეთით ჯ.ბალანჩინის ქუჩა, დასავლეთით კი აღმაშენებლის ხეივანის მიმდებარე უსისტემო განაშენიანება.
საპროექტო ტერიტორიის მიმდებარედ სამხრეთ-აღმოსავლეთ ნაწილში მდებარებობს მშენებარე სპორტული კომპლექსი, რომელიც თავის მხრივ მოიცავს ტანვარჯიშის დარბაზს, ფრენბურთის დარბაზს, ღია აუზს ტრიბუნებით და მძლეოსნობის არენას.
ტერიტორია წარმოადგენს ჭალას, გრუნტის წყლების საკმაოდ მაღალი ნიშნულით, რომელიც წლების განმავლობაში გამოიყენებოდა როგორც ინერტული მასალების კარიერი და შესაბამისად ტერიტორიაზე უამრავი ხელოვნური "ტბაა" გაჩენილი. საპროექტო ტერიტორიის დასავლეთ და სამხრეთ საზღვართან გადის სანიაღვრე არხი რომელიც თავის მხრივ უერთება მდინარე მტკვარს.

პროექტის კონცეფცია,იდეა:
კომპანია გეგმავს ამ ტერიტორიაზე საცხოვრებელი უბნის მშენებლობას. მას საპროექტო უბანთან დაკავშირებით აქვს თავისი განსხვავებული ხედვა, რომელიც წარმოდგენილია შეთანხმებულ განაშენიანების რეგულირების გეგმის კორექტირებულ პროექტში;
წარმოდგენილი კონცეფციით არ ხდება კოეფიციენტების გაზრდა არამედ, პირიქით, სართულიანობის გაზრდის ხარჯზე შემცირებულია მოშენების კოეფიციენტი, რაც ეზოებისა და საზოგადოებრივი სივრცეების გაზრდის საშუალებას იძლევა. შენობის სივრცითი-მოცულობითი გადაწყვეტა კი განპირობებულია მრავალბინიანი საცხოვრებული სახლის თავისებურებიდან გამომდინარე, სართულზე ჰორიზონტალური და ვერტიკალური კავშირების გათვალისწინებით.
გათვალისწინებულია მოეწყოს:

- ღია აუზი (შესაბამისი ინფრასტრუქტურით) -საბავშვო და დიდების;
+ გასახდელები, საშხაპეები +აუზის გარშემო ტერიტორია
- ბარ-რესტორანი (აუზებთან);
- გარე და შიდა სატრენაჟორო კომპლექსი;
- ფიტნეს კლუბი+სპა;
- სილამაზის სალონი;
- ბიბლიოოთეკა;
- სუპერმარკეტი;
- სკოლა , საბავშვო ბაღი და სპორტული მოედანი
- ღია პარკინგი.

პროექტის შინაარსობრივი აღწერა:
პროექტი წარმოადგენს მიწის დონის ზემოთ 11 და მიწის დონის ქვემოთ 1 სართულიან მრავალბინიან საცხოვრებელ შენობას. მიწისქვეშა სართულზე მოეწყობა ავტოფარეხი 52 ავტომანქანისთვის, რომელთაგან 3 ერთეული იქნება განკუთვნილი შეზღუდული შესაძლებლობების მქონე პირთათვის. მიწისქვეშა პარკინგზე მოხვედრა შესაძლებელი იქნება ღია პანდუსის საშუალებით. ამავე სართულზე მოეწყობა სახანძრო ტუმოების და წყლის რეზერვუარის ოთახი. ავტოსადგომი გარაჟი უზრუნველყოფილი იქნება მექანიკური განიავების სისტემით. მიწისპირა სართულზე მოეწყობა ღია ავტოსადგომი 3 მანქანისთვის და თითოეული ბინის წინ გამწვანებული ზონა. გათვალისწინებულია ბინების შესაბამისი რაოდენობა ავტოსადგომები, მიწისქვეშა ავტოსადგომი წარმოადგენს ერთიან სისტემას, გენერალური გეგმის ფაილში იხილეთ მთლიანი, გრგ-ს ფარგებში წარმოდგენილი მიწისქვეშა და მიწისზედა ავტოსადგომების გეგმა, ნუმერაციით და მდებარეობებით.
საცხოვრებელი კორპუსი შედგება ორი კიბის უჯრედისაგან, რომელთაც გააჩნია ვესტიბიული, ვესტიბიულები და კიბის უჯრედები ნიავდება მექანიკურად. ერთ-ერთი კიბის უჯრედში გათვალისწინებულია მისაწვდომი კიბე (№41-ე დადგენილების შესაბამისად). შენობაში მოწყობილია ორი ლიფტი, ერთი ლიფტი მისაწვდომია შშმპ პირთათვის. მეორე ლიფტში შესაძლებელი იქნება 2,15x0,61 საკაცის განთავსება. ლიფტების წინ მოეწყობა იზოლირებული დაცული ტამბური, რომელშიც ჰაერის მიწოდება და გაწოვა მოხდება შახტების საშუალებით. სართულები აღჭურვილი იქნება სახანძრო უსაფრთხოების სისტემით, რომელიც მოთხოვნილია №41 დადგენილებით. სართულიდან ევაკუაცია მოხდება შეუბოლავი გზა-კიბეების საშუალებით, რომლებშიც ჰაერის მიწოდება და გაწოვა მოხდება შახტების საშუალებით. ორივე ვესტიბიულის გზა კარი აღჭურვილი იქნება თვითმკეტი სისტემით. შენობის პირველიდან მეთერთმეტე სართულის ჩათვლით განთავსებული იქნება საცხოვრებელი ბინები. თითოეულ სართულზე მოეწყობა 5 საცხოვრებელი ერთეული. სულ შენობაში 55 ბინა. ნაგებობის გაბარიტებიდან გამომდინარე შენობას ემსახურება ორი გზა კიბე, რომლებიც ერთმანეთისგან დაშორებულები არიან 30,80 მეტრით. კიბეებზე მოხვედრა შესაძლებელია როგორც ვესტიბიულის დახმარებით, ასევე ქუჩის მხრიდან, ორივე მათგანი აღჭურვილი იქნება თვიკეტებადი გზა კარით. კიბის უჯრედში დამონტაჟდება კვამლის აღმომჩენი სისტემა, ხმოვანი განგაშის სისტემა და სახანძრო განყოფილებასთან კავშირის სისტემა. კიბის უჯრედებში დამონტაჟდება სახანძრო მილდგარები. ნაგებობის გაბარიტების გათვალისწინებით, შენობა მაღლივია და აქედან გამომდინარე მასში მოწყობილია შეუბოლავი კიბეები. მიწისქვეშა პარკინგის დონე აღჭურვილია საშხეფი სისტემით, ასევე ამ სართულზე გათვალისწინებულია ცეცხლმაქრების განთავსება. საცხოვრებელი ერთეულების სამინებლებში დამონტაჟდება კვამლზე მორეაგირე მაუწყებელი. დერეფნები აღიჭურვება სახანძრო განგაშის სისტემით. არხის კვალაღმომჩენები მოეწყობა 907.2.13.1.2 ქვეთავის შესაბამისად.
ყველა ხანძრისგან დაცვის სისტემების მოწყობას და შემდგომ ზედამხედველობას უზრუნველყოფს შესაბამისი სამსახური და სახანძრო სისტემების სპეციალისტები. შენობის ძირითადი მასა შელესილია და შეღებილია თეთრად, პირველი და მეორე სართული კი მუქ ნაცრისფრად, ასევე აივნები სხვადასხვა ფერებშია გადაწყვეტილი (წითელი, ყვითელი, მწვანე, ლურჯი და სხვა) . ღიობები ოთხივე ფასადზე მოეწყობა მეტალოპლასტმასის მინაპაკეტით. აივნებზე გათვალისწინებულია სივრცე საქვაბისა და კონდინცირების სისტემებისთვის. მეთერთმეტე სართულის თავზე მოეწყობა ტექნკური სართული, სადაც იქნება ლიფტის სამანქანე ოთახი. ასევე სახურავზე განთავსდება საავარიო ელექტრო გენერატორი. შენობის გადახურვა ბრტყელია და სახურავიდან წვიმის გადაყვანა ხდება საწვიმარი მილებით, რომლებიც განთავსებულია ფასადზე.

პროექტის ძირითადი სტრუქტურული სისტემის აღწერა:
კონსტრუქციული თვალსაზრისით შენობა ხისტკვანძებიან მონოლითური რკინაბეტონის ჩარჩო-კავშირებიან სისტემას წარმოადგენს. შენობის კონსტრუქციული ტიპი , მისი სიმაღლისა და ფართობებიდან გამომდინარე, სახანძრო უსაფრთხოების წესების მიხედვით I-B ტიპისაა.

შენობის დაგეგმარებისას გამოყენებული კანონმდებლობის აღწერა:
"მშენებლობის ნებართვის გაცემის წესისა და სანებართვო პირობების შესახებ" საქართველოს მთავრობის 2009 წლის 24 მარტის №57 დადგენილება.
"ქალაქ თბილისის ტერიტორიის გამოყენებისა და განაშენიანების რეგულირების წესების დამტკიცების შესახებ" ქალაქ თბილისის საკრებულოს 2009 წლის 27 მარტის №4-13 გადაწყვეტილება.
საქართველოს მთავრობის 2016 წლის 28 იანვრის №41 დადგენილება. ტექნიკურ რეგლამენტის „შენობა-ნაგებობის უსაფრთხოების წესების“ დამტკიცების თაობაზე.
საქართველოს მთავრობის 2017 წლის 20 ნოემბრის №498 დადგენილებით გათვალისწინებული ცვლილებები საქართველოს მთავრობის 2016 წლის 28 იანვრის №41 დადგენილებით დამტკიცებულ „შენობა-ნაგებობის უსაფრთხოების წესების“ ტექნიკურ რეგლამენტში.

MAQRO CONSTRUCTION

შ.პ.ს. „მაქრო კონსტრაქშენ" ს/კოდ: პროექ: 445633120	გვარი, სახელი	ხელმოწერა	მრავალბინიანი საცხოვრებელი სახლი G ბლოკი სექტორი №17 ქ. თბილისი, დიღმის სასწავლო საცდელი მეურნეობა				
დირექტორი	მ.ეჯვი						
მთ.არქიტექტორი	ს.ეჯვი						
არქიტექტორი	ლ. ცინცაძე						
არქიტექტორი	ი.მეშველიანი						
არქიტექტორი	მ.ჯაფარიძე						
არქიტექტორი	ლ.მარგიანიშვილი						
არქიტექტორი	თ.გორგაძანიძე		გაბარიტები				№
არქიტექტორი	ნ.ოსაძეგრე						
არქიტექტორი	ა.ნიკაბაძე		სტადია	ფურც №	სულ.ფურც	მაშტაბი	თარიღი
ტექნეკური	შ.პ.ს. „მაქრო კონსტრაქშენ"		არქ.პროექტი				2018 წ.

PARKING
1,831.57 m²

17.50 m*X 2.70 : 47.25 m3
წყლის რეზერვუარი

10.00 %
16.00 %
2,043.75 cm
10.00 %

-0.725
-2.950
-3.300

7,178
2,955

6,378
3,723
3,301

საყრდენი კედელი

საყრდენი კედელი 37.65 მ


საყრდენი კედელი 8.64 მ

საყრდენი კედელი 3.52 მ

საყრდენი კედელი

საყრდენი კედელი

საყრდენი კედელი

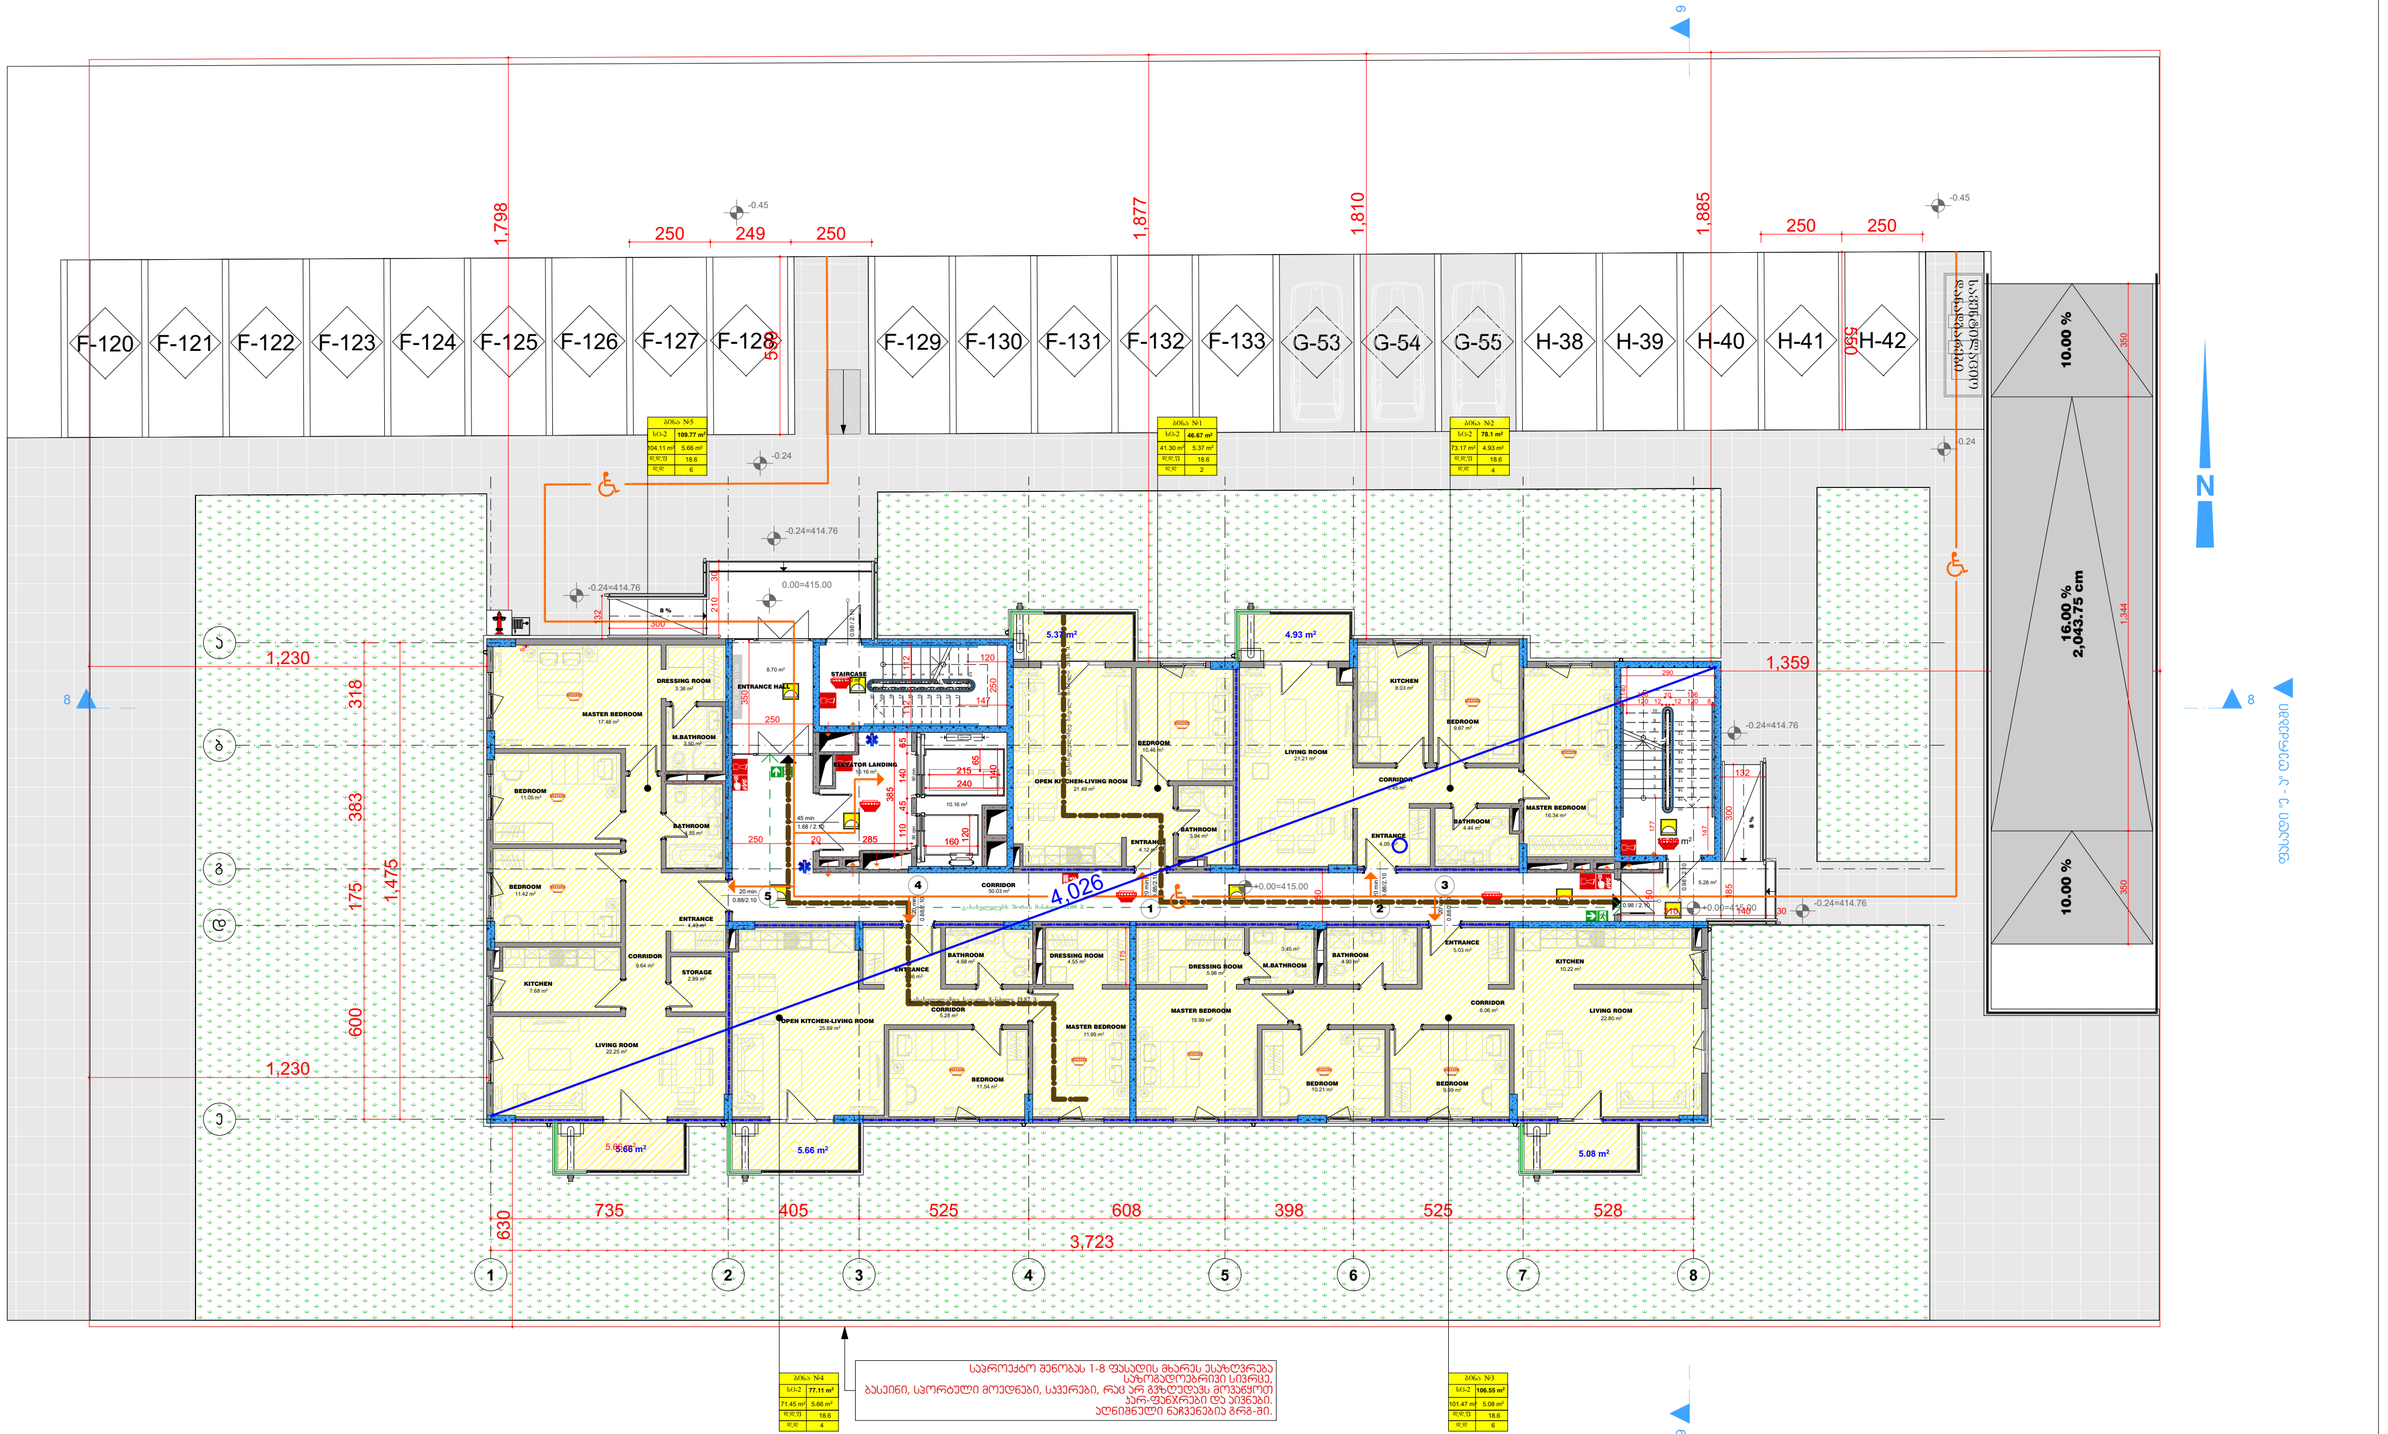

ბინა N5	
სულ	109.77 m²
104.11 m²	5.66 m²
ოთახების რაოდენობა	18.6
ოთახი	6

ბინა N1	
სულ	46.67 m²
41.30 m²	5.37 m²
ოთახების რაოდენობა	18.6
ოთახი	2

ბინა N2	
სულ	78.1 m²
73.17 m²	4.93 m²
ოთახების რაოდენობა	18.6
ოთახი	4

ბინა N4	
სულ	77.11 m²
71.45 m²	5.66 m²
ოთახების რაოდენობა	18.6
ოთახი	4


ბინა N3	
სულ	106.55 m²
101.47 m²	5.08 m²
ოთახების რაოდენობა	18.6
ოთახი	6


საპროექტო შენობას 1-8 ფასადის მხარეს ესახღვრება საზოგადოებრივი სივრცე, ბასეინი, სპორტული მოედანი, სკვერები, რაც არ გვხლეულვს მოვალეობენ პარ-ფენხრები და ეიენები. აღნიშნული ნაჩვენებია გრან-ში.

▲ ფასადი "1-8" ღერძებში


მპ.ს. „მაყრო კონსტრუქშენ" საიდ. კოდი: 445433120	გვარი, სახელი	ხელმოწერა	მრავალბინიანი საცხოვრებელი სახლი G ბლოკი სექტორი N-17 ქ. თბილისი, დიღმის სანაპიროს საცდელი მეურნეობა
დირექტორი	მ.ეყმი		
მთ.არქიტექტორი	ს.ეყმი		
არქიტექტორი	ლ. ცინცაძე		
არქიტექტორი	ი.მეგვენდინი		
არქიტექტორი	მ.ჯაფლაძე		
არქიტექტორი	ლ.მელაშვილი		
არქიტექტორი	თ.გორგასალიძე		
არქიტექტორი	ნ.ოსაძეშვილ		სართულის მეგმა 0.000 ნიშნულზე — N
არქიტექტორი	ა.ნინაბაძე		სტადია | ფურც N | სულ.ფურც | მეგმაგი — თარიღი
დეველოპერი	მპ.ს. „მაყრო კონსტრუქშენ"		არქ.პროექტი — 2018 წ.

MAQRO CONSTRUCTION

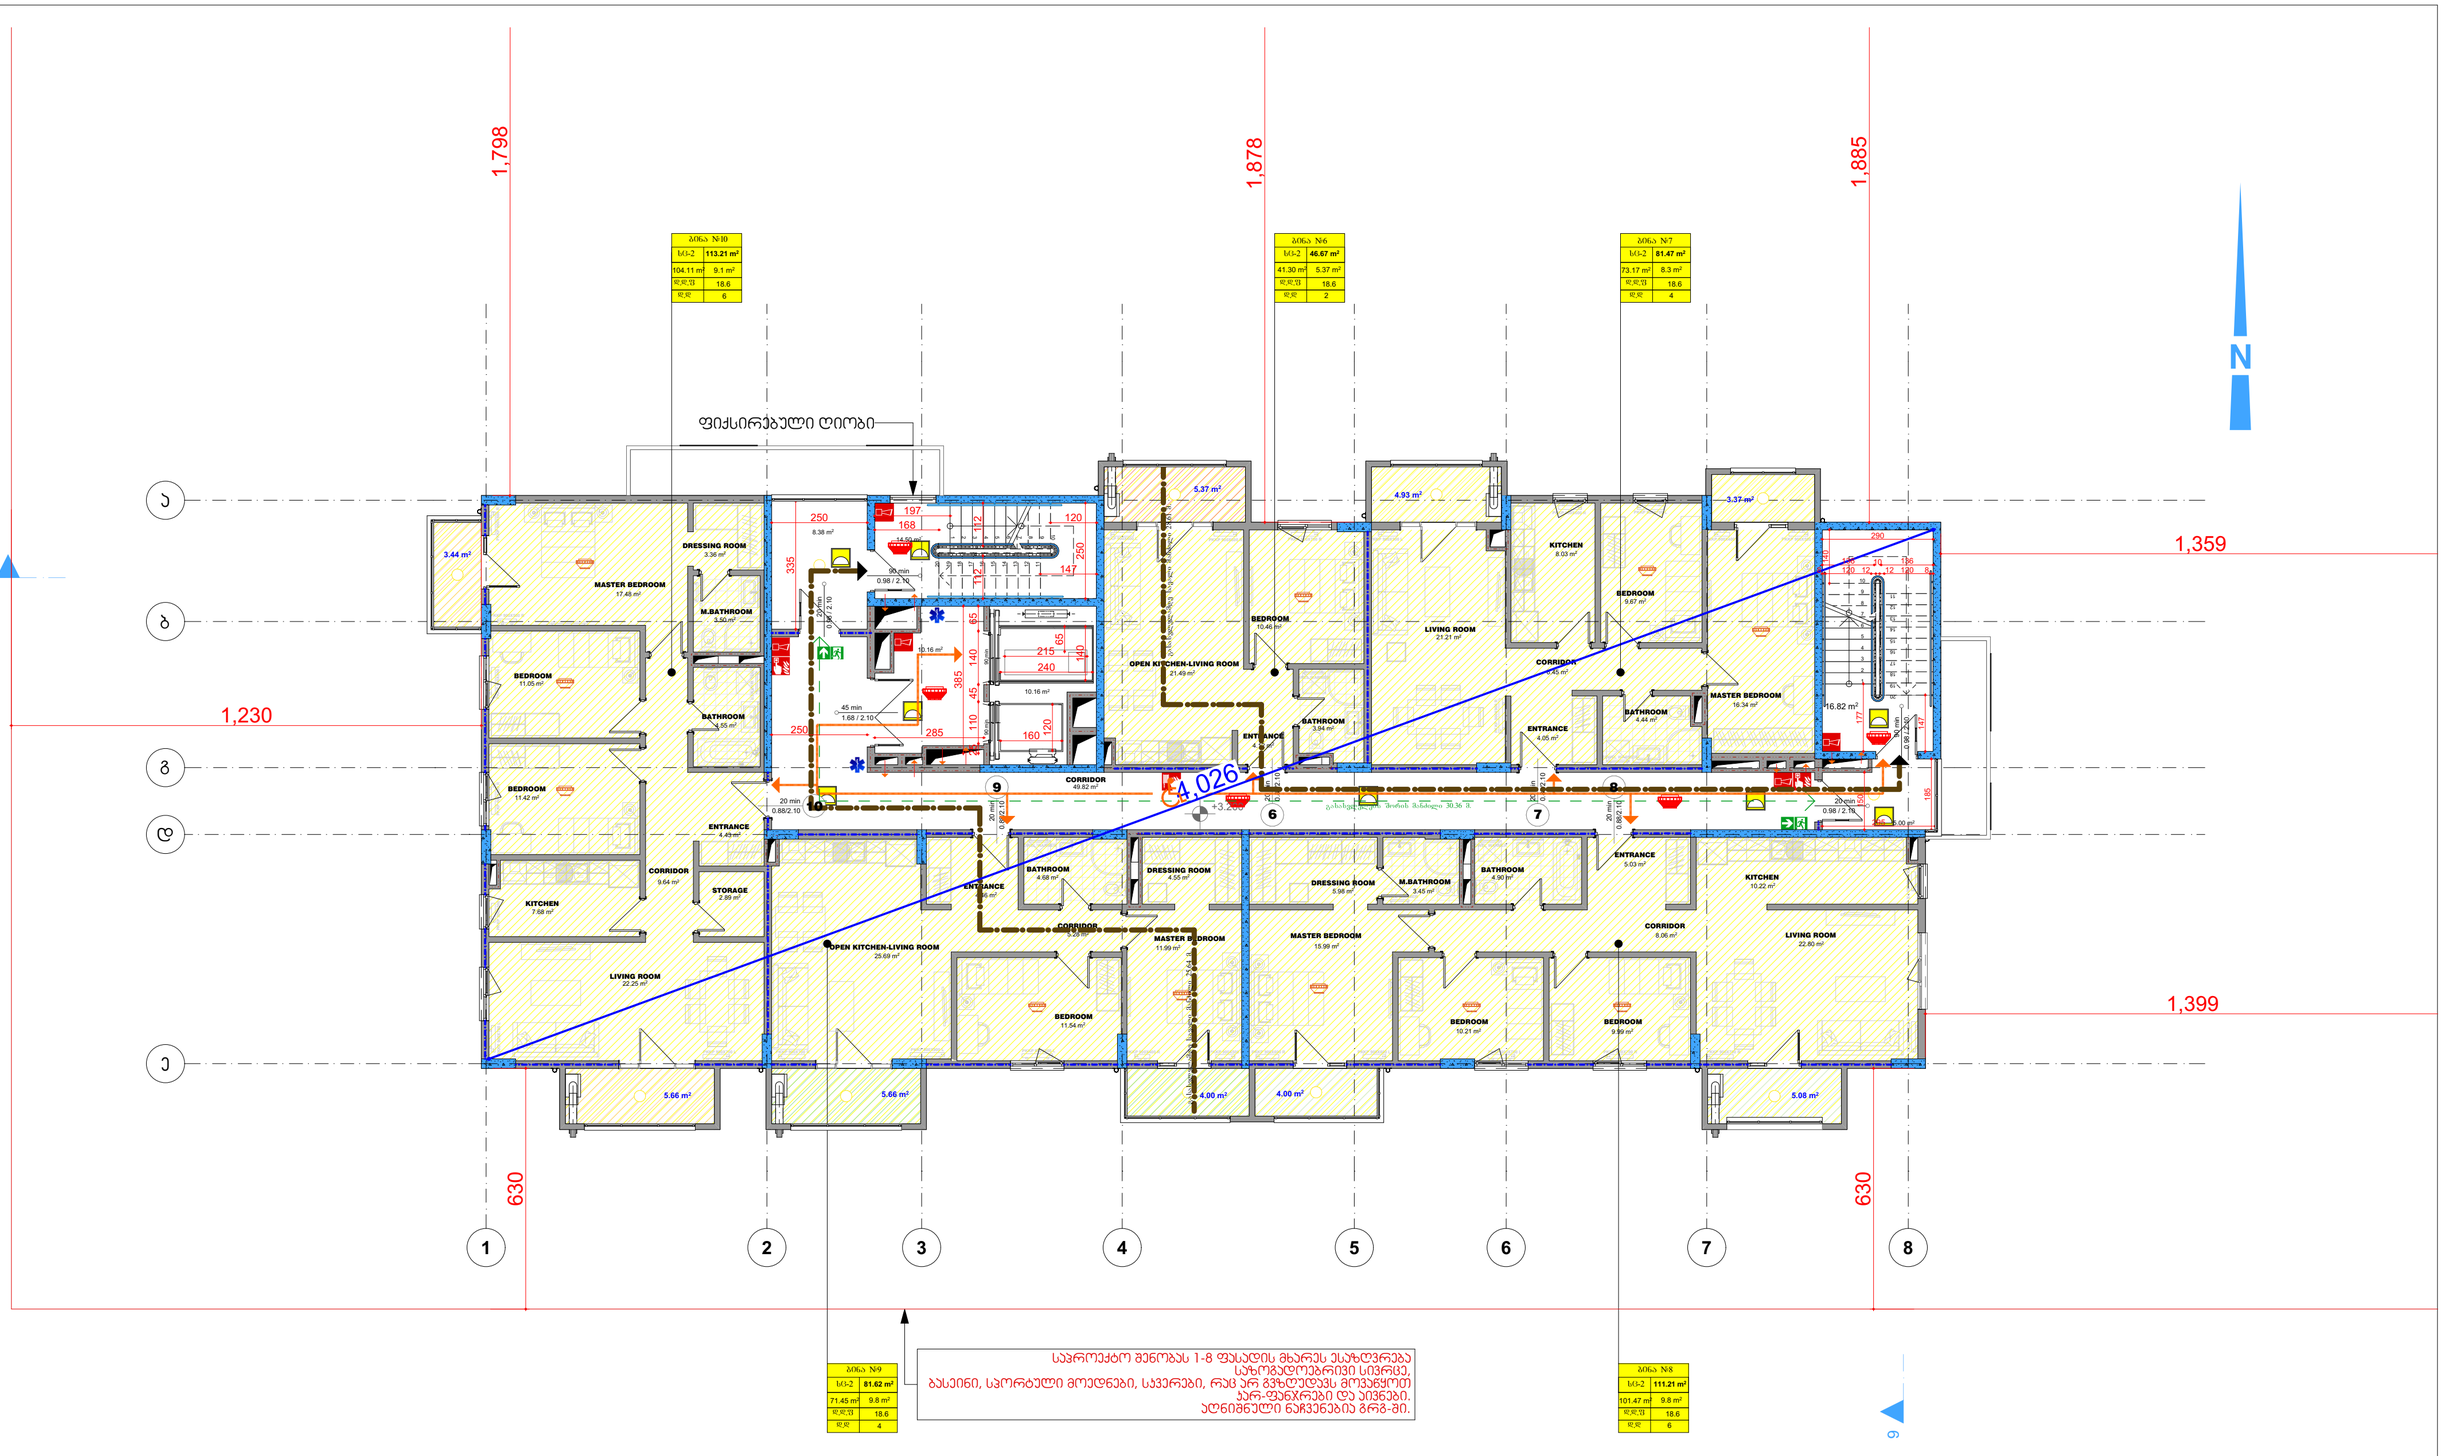

ბინა N10
სს-ი 113.21 m²
104.11 m² 9.1 m²
ფ.ფ.ტ 18.6
ფ.ო 6
ბინა N6
სს-ი 46.67 m²
41.30 m² 5.37 m²
ფ.ფ.ტ 18.6
ფ.ო 2
ბინა N7
სს-ი 81.47 m²
73.17 m² 8.3 m²
ფ.ფ.ტ 18.6
ფ.ო 4
ფიქსირებული ღიობი
N
1,798
1,878
1,885
1,359
1,230
1,399
630
630
4,026
ა
ბ
გ
დ
ე
1
2
3
4
5
6
7
8
DRESSING ROOM 3.36 m²
MASTER BEDROOM 17.48 m²
M.BATHROOM 3.50 m²
BEDROOM 11.05 m²
BATHROOM 3.55 m²
BEDROOM 11.42 m²
ENTRANCE 4.49 m²
CORRIDOR 9.64 m²
STORAGE 2.99 m²
KITCHEN 7.68 m²
LIVING ROOM 22.25 m²
CORRIDOR 49.82 m²
OPEN KITCHEN-LIVING ROOM 21.49 m²
BEDROOM 10.46 m²
ENTRANCE 4.36 m²
BATHROOM 3.84 m²
LIVING ROOM 21.21 m²
KITCHEN 8.03 m²
BEDROOM 9.87 m²
CORRIDOR 7.45 m²
ENTRANCE 4.05 m²
BATHROOM 4.44 m²
MASTER BEDROOM 16.34 m²
16.82 m²
ENTRANCE 4.66 m²
BATHROOM 4.68 m²
DRESSING ROOM 4.55 m²
CORRIDOR 5.49 m²
MASTER BEDROOM 11.99 m²
OPEN KITCHEN-LIVING ROOM 23.69 m²
BEDROOM 11.54 m²
DRESSING ROOM 5.98 m²
M.BATHROOM 3.45 m²
BATHROOM 4.90 m²
MASTER BEDROOM 15.99 m²
BEDROOM 10.21 m²
ENTRANCE 5.03 m²
CORRIDOR 8.06 m²
BEDROOM 9.99 m²
KITCHEN 10.22 m²
LIVING ROOM 22.60 m²
5.37 m²
4.93 m²
3.37 m²
3.44 m²
5.66 m²
5.66 m²
4.00 m²
4.00 m²
5.08 m²
საპროექტო შენობას 1-8 ფასადის მხარეს ესაზღვრება სახელგადებრივი დანიშნულების 30.36 მ.

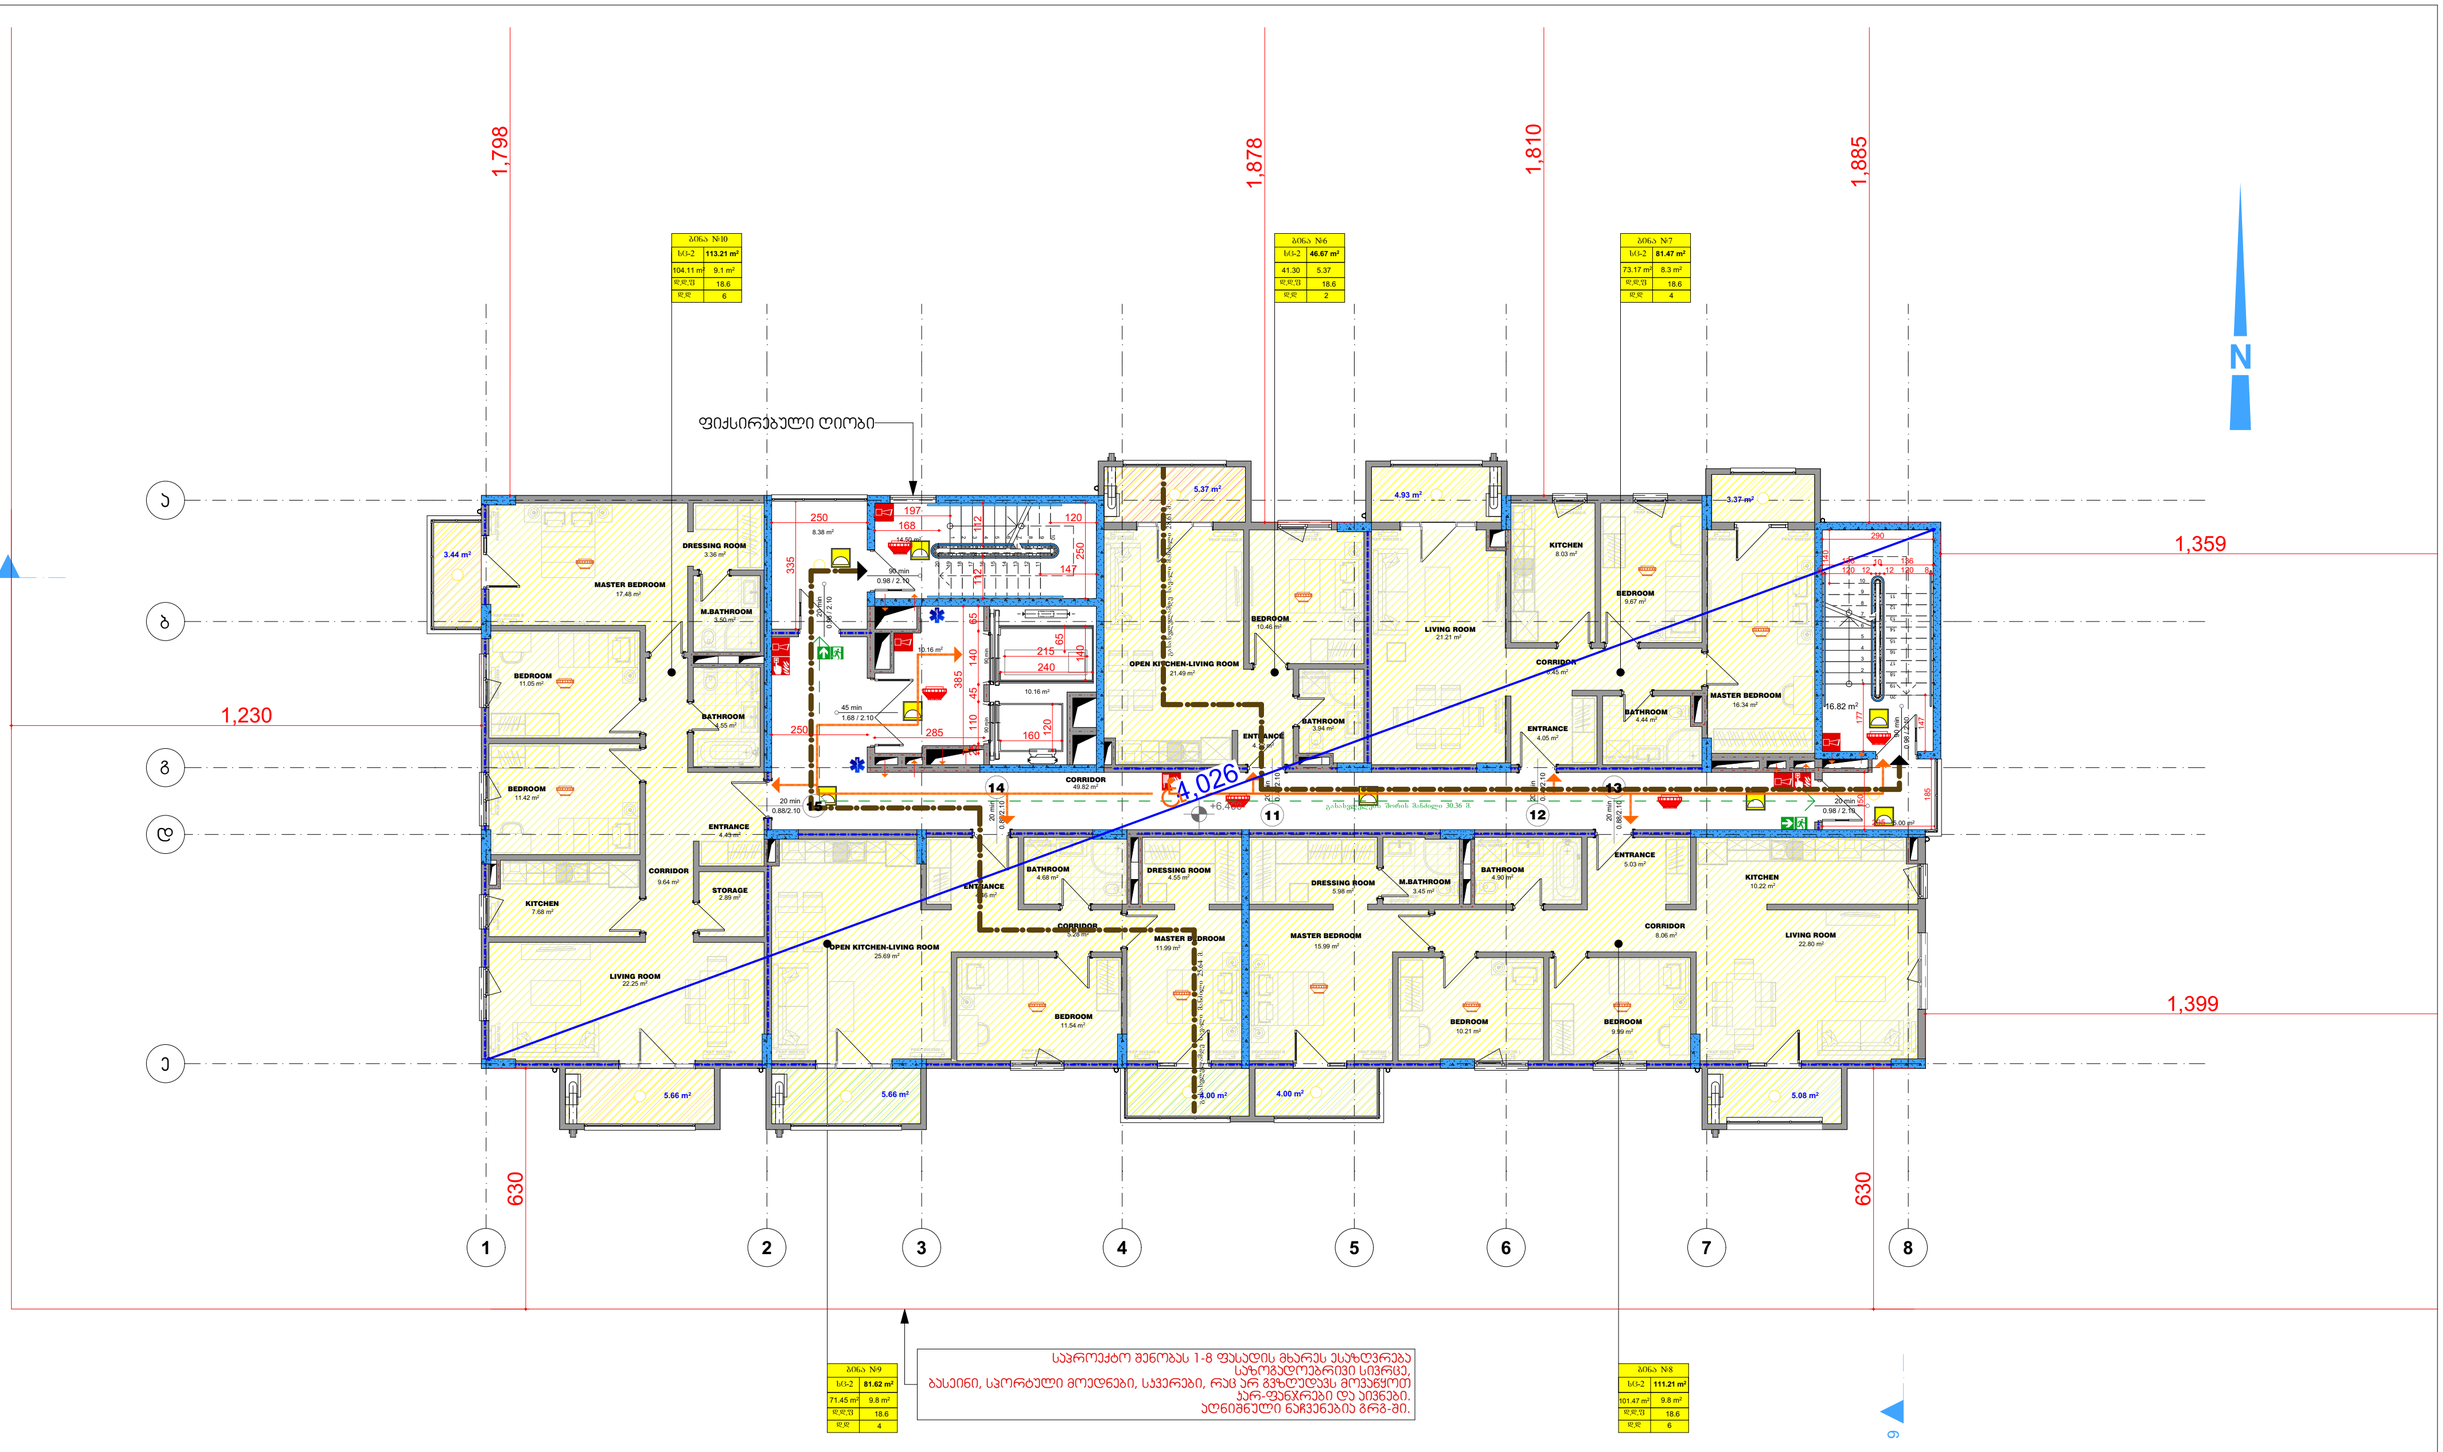


მ.პ.ს. „მაკრო კონსტრუქციები" საიდ. კოდი: 445643120	გვარი, სახელი	ხელმოწერა	მრავალბინიანი საცხოვრებელი სახლი G ბლოკი სექტორი №17 ქ. თბილისი, დიდიმის სანაპიროს საცდელი მეურნეობა
დირექტორი	მ.ავაზი		
მთ.არქიტექტორი	ს.ავაზი		
არქიტექტორი	ლ. ცინცაძე		
არქიტექტორი	ი.მეფისტოფელი		
არქიტექტორი	მ.ახალაძე		
არქიტექტორი	ლ.მახალიშვილი		
არქიტექტორი	თ.გორგასლიძე		სართულის მეშვ +6.400 ნიშნულზე — №
არქიტექტორი	ნ.ოსტაშვილ		
არქიტექტორი	ა.ნიკაბაძე		სტადია — ფურც № — სულ.ფურც — მეშტაბი — თარიღი
დამკვეთი	მ.პ.ს. „მაკრო კონსტრუქციები"		არქ.პროექტი — 2018 წ.

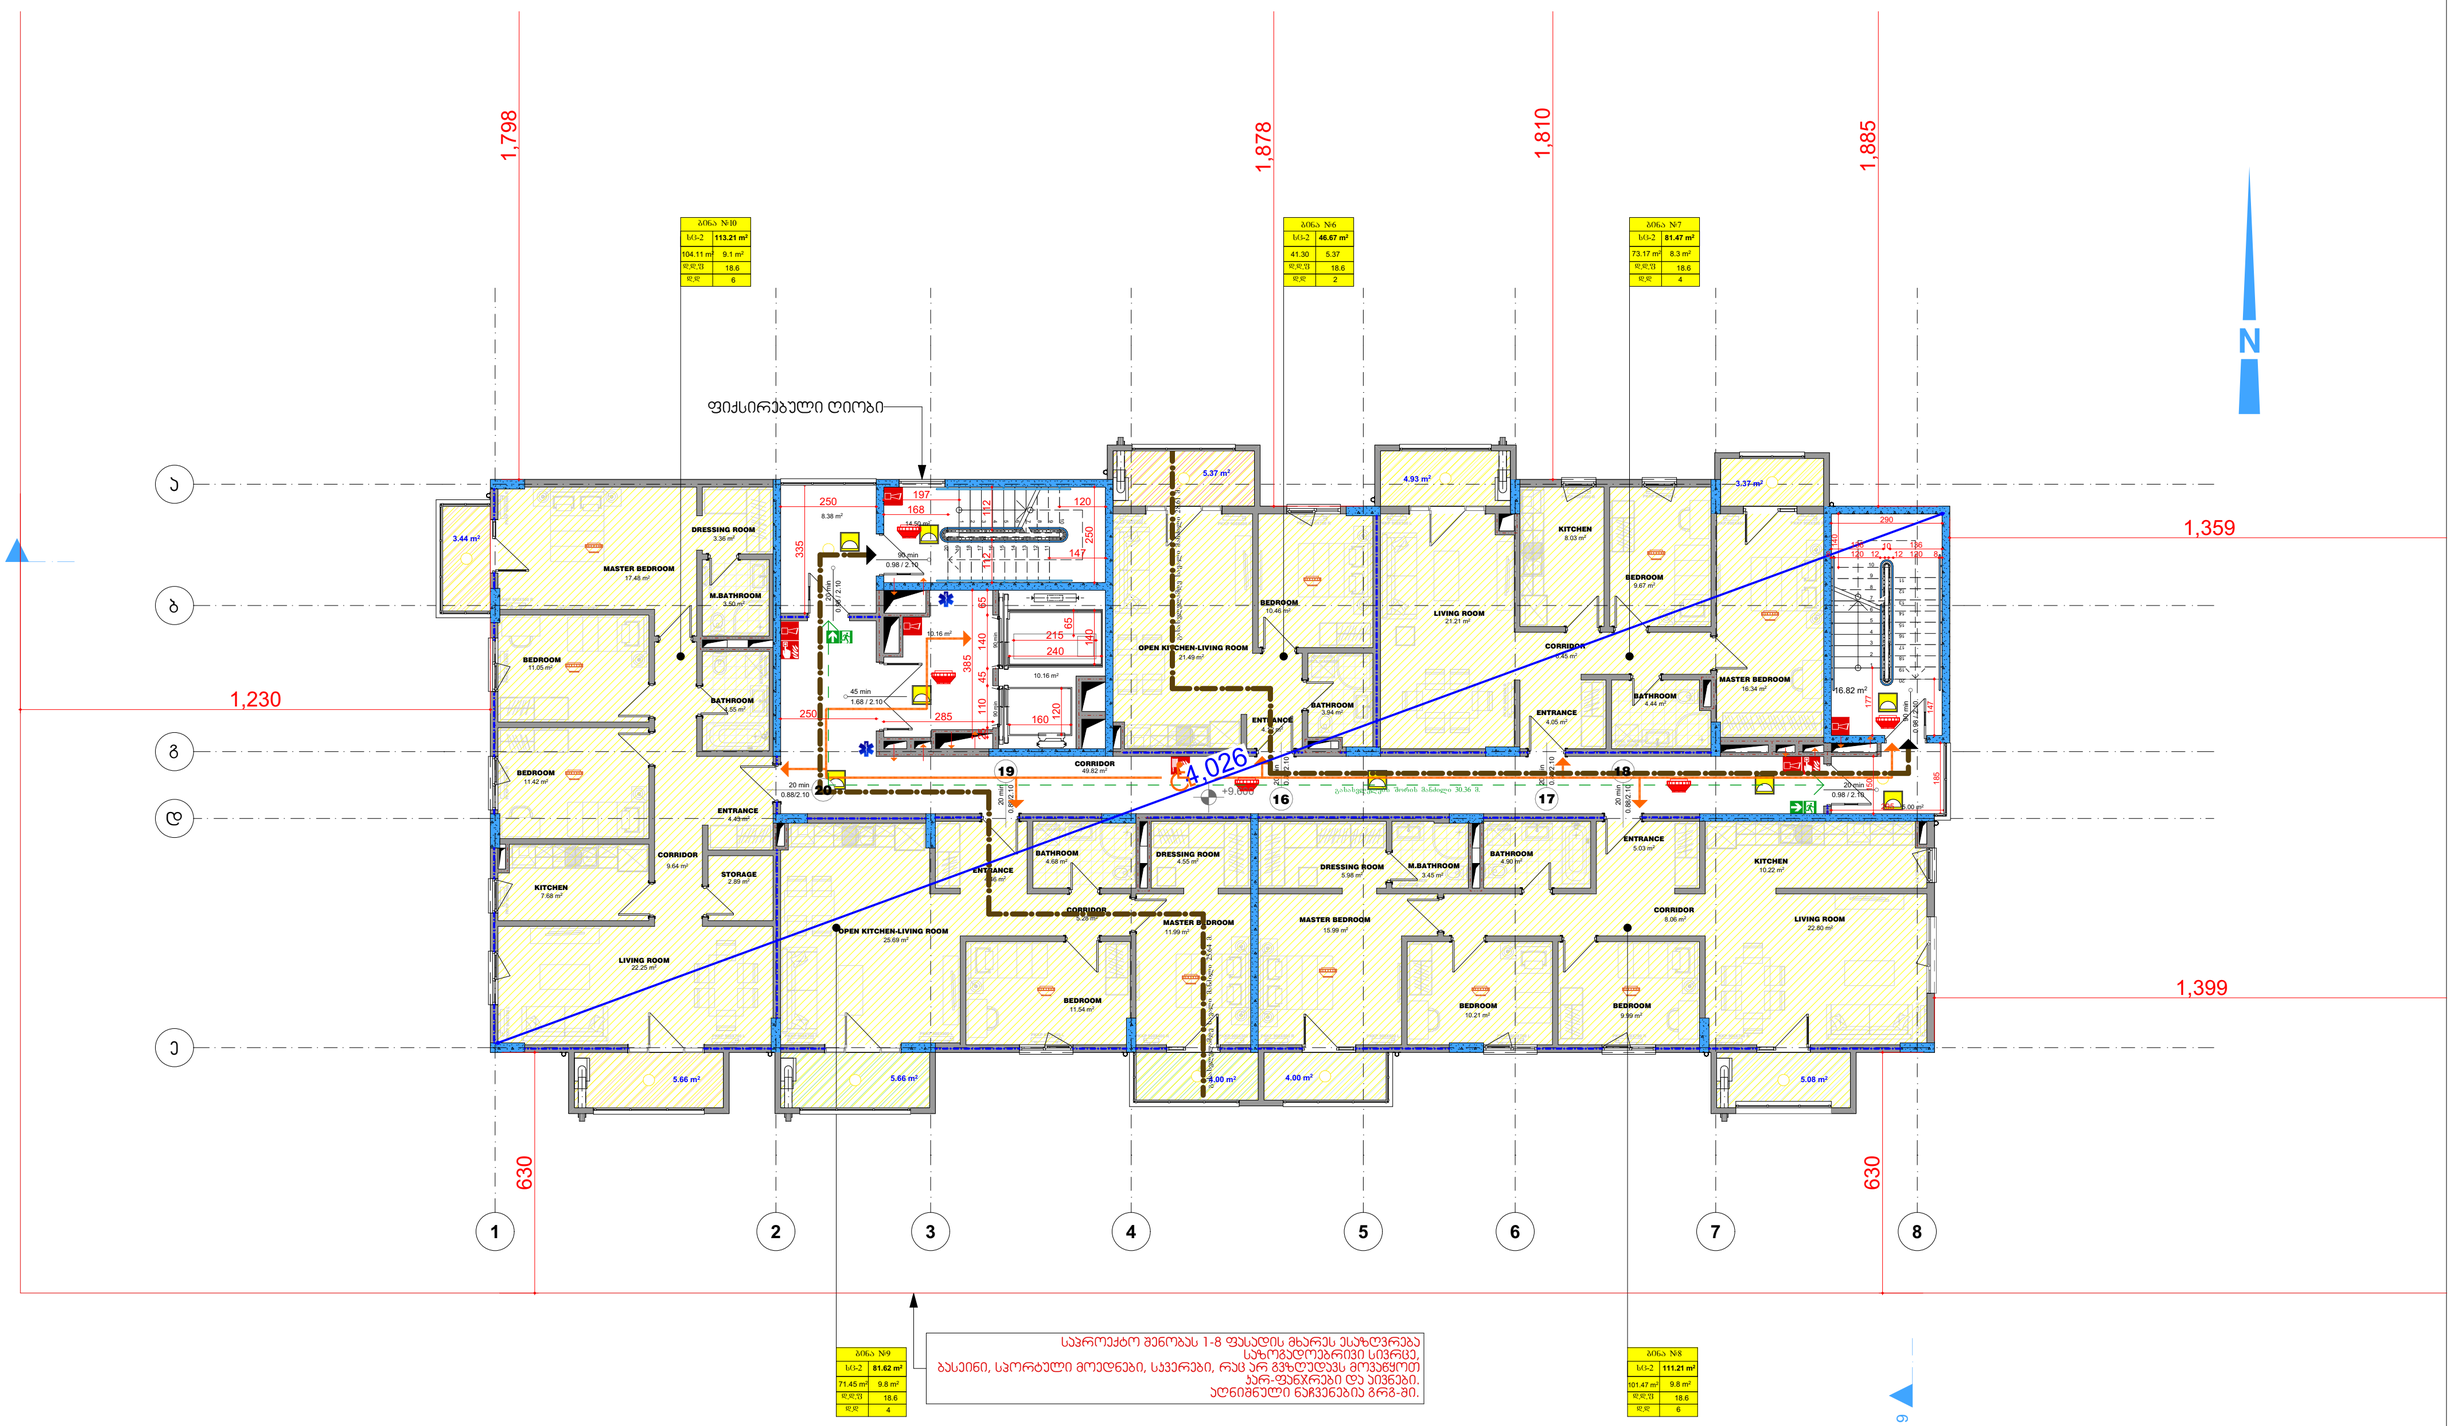

შ.პ.ს. „მაყრო კონსტრუქშენ" საიდ. კოდი: 445643120	გვარი, სახელი	ხელმოწერა	მრავალბინიანი საცხოვრებელი სახლი G ბლოკი სექტორი №17
დირექტორი	მ.ავაზი		
მთ.არქიტექტორი	ს.ავაზი		
არქიტექტორი	ლ. ცინცაძე		
არქიტექტორი	ი.მეფისტოფელი		ქ. თბილისი, დიღმის სანაპიროს საცდელი მეურნეობა
არქიტექტორი	მ.აბულაძე		
არქიტექტორი	ლ.მახალიდვილი		
არქიტექტორი	თ.გორგასალიძე		სართულის გეგმა +9.600 ნიშნულზე — №
არქიტექტორი	ნ.ოსებაშვილ		
არქიტექტორი	ა.ნიკაბაძე		სტადია: — ფურც №: — სულ.ფურც: — მეგობები: — თარიღი
დამკვეთი	შ.პ.ს. „მაყრო კონსტრუქშენ"		არქ.პროექტი — 2018 წ.

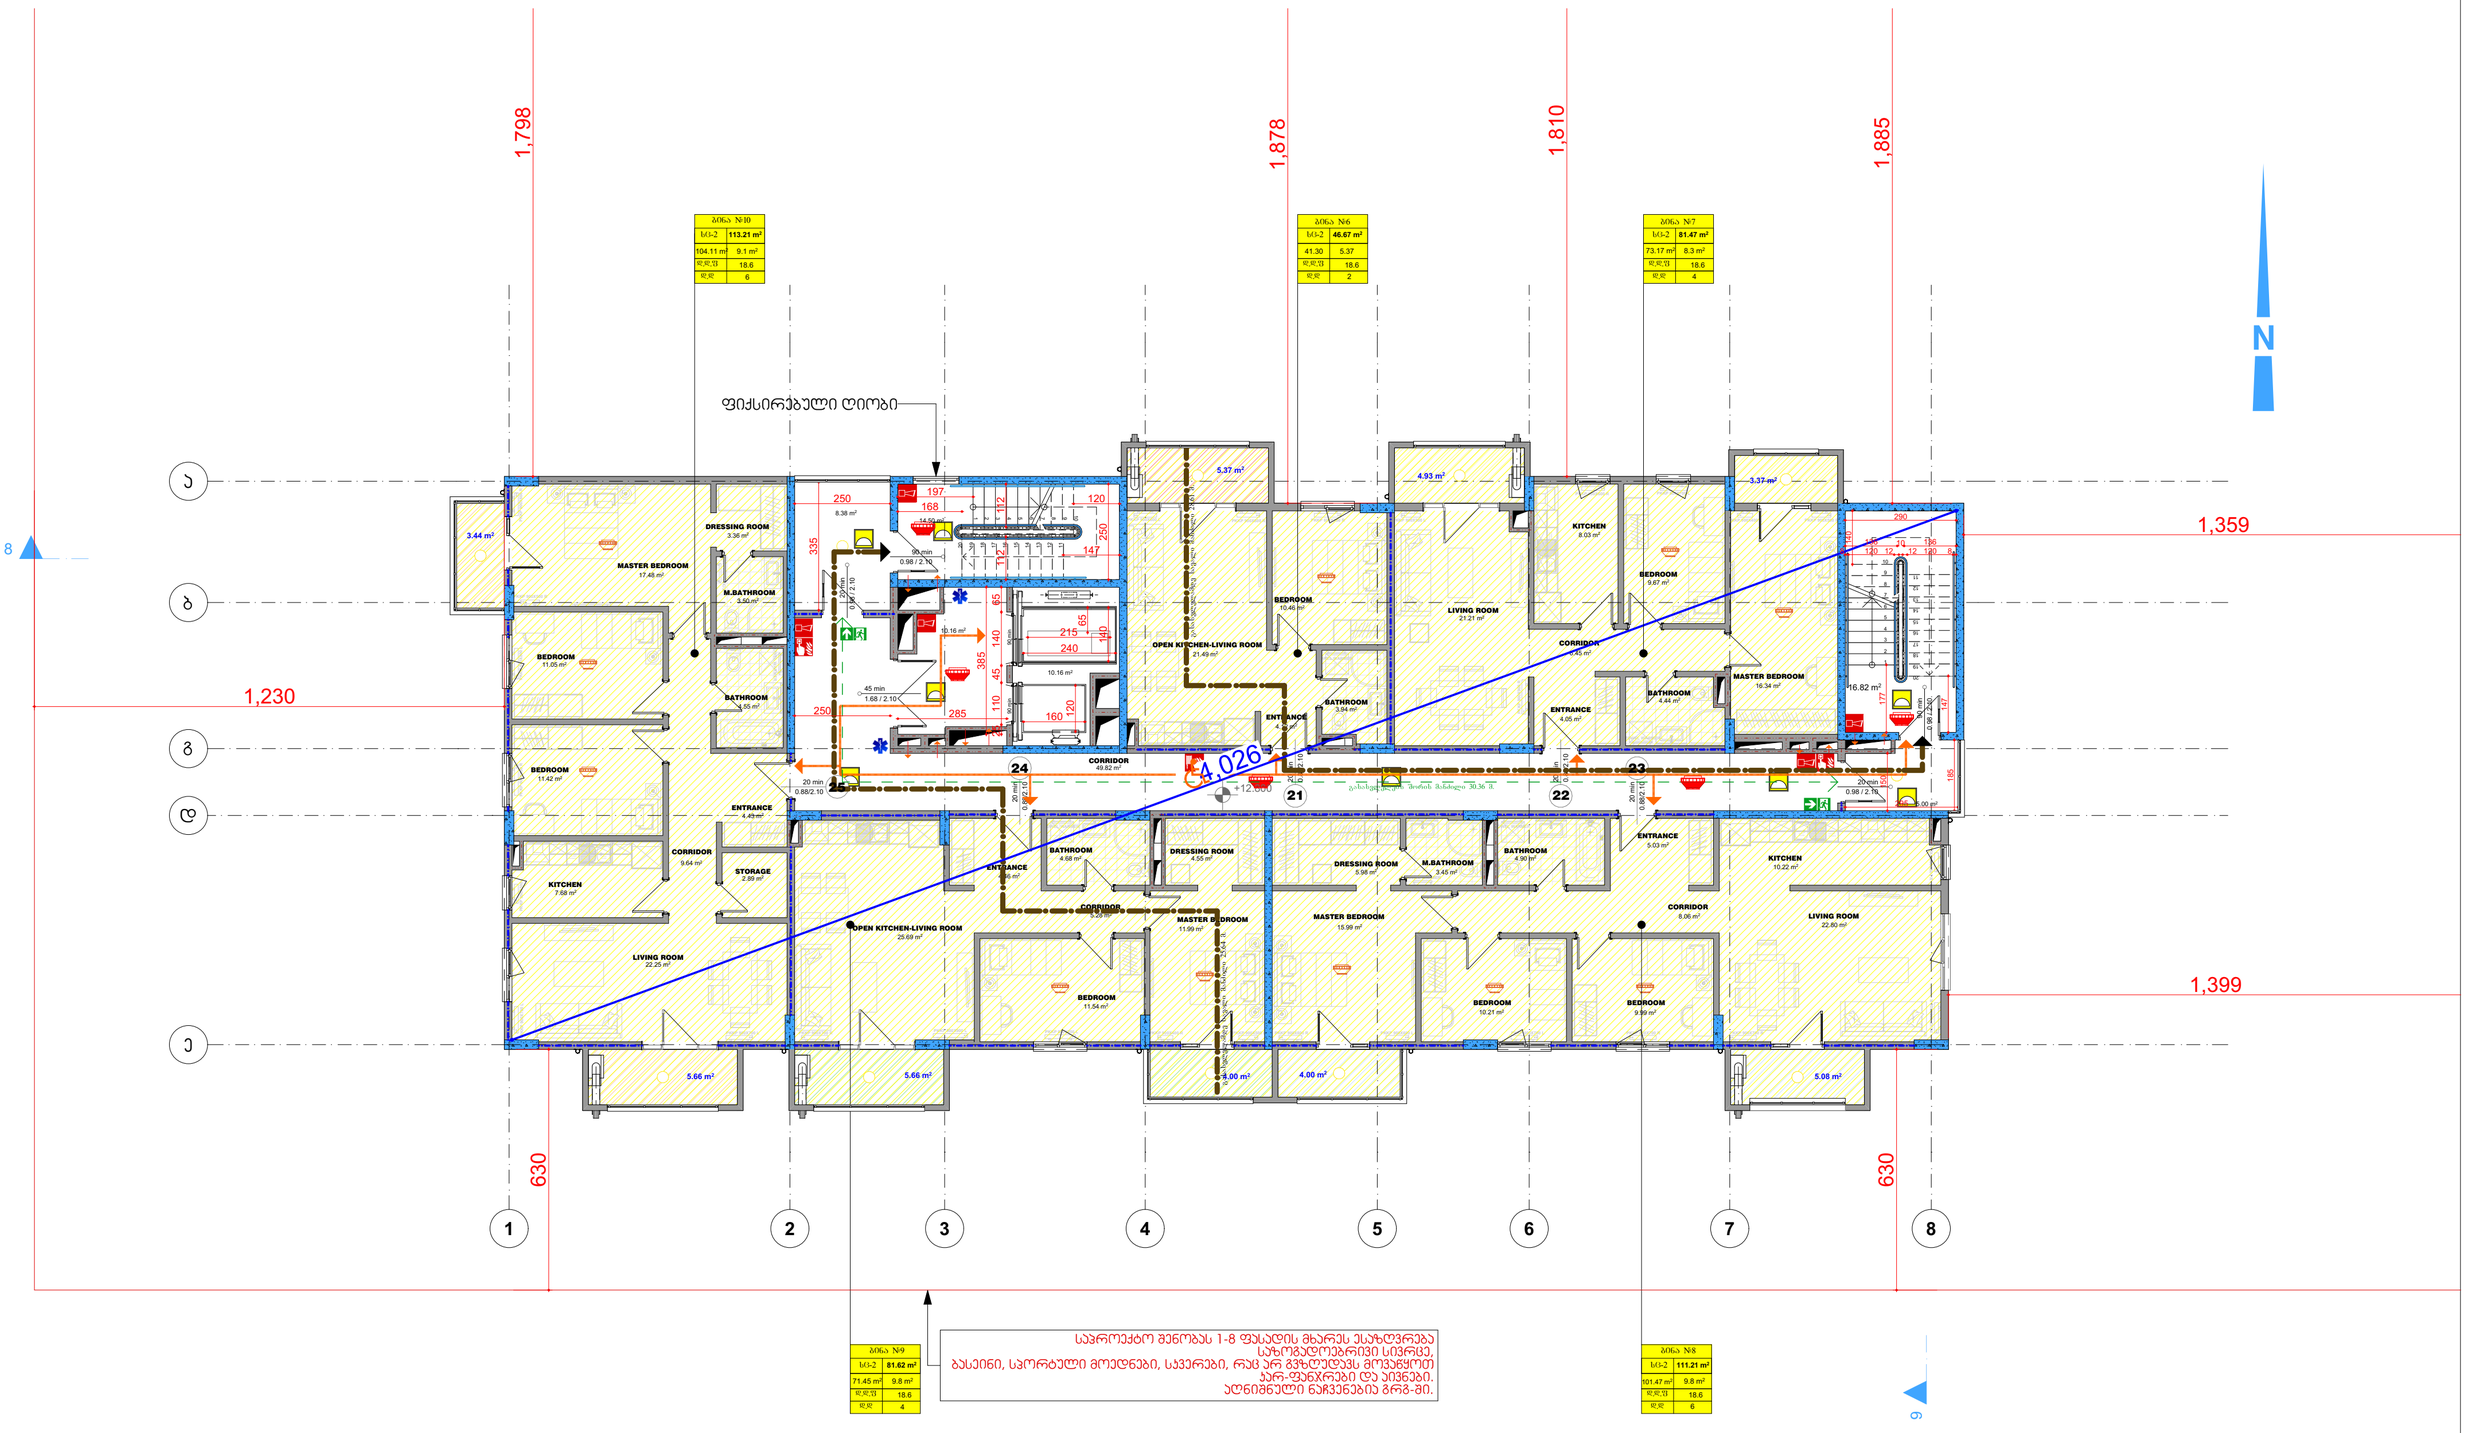
ბინა N10
სს-2 113.21 m²
104.11 m² 9.1 m²
ოთახები 18.6
ოთახ. 6
ბინა N6
სს-2 46.67 m²
41.30 5.37
ოთახები 18.6
ოთახ. 2
ბინა N7
სს-2 81.47 m²
73.17 m² 8.3 m²
ოთახები 18.6
ოთახ. 4
ფიქსირებული ღიობი
1,798
1,878
1,810
1,885
1,359
1,230
1,399
630
630
4,026
N
8
9
ა
ბ
გ
დ
ე
1
2
3
4
5
6
7
8
DRESSING ROOM 3.36 m²
MASTER BEDROOM 17.48 m²
M.BATHROOM 3.50 m²
BEDROOM 11.05 m²
BATHROOM 3.55 m²
BEDROOM 11.42 m²
ENTRANCE 4.49 m²
CORRIDOR 9.64 m²
STORAGE 2.99 m²
KITCHEN 7.68 m²
LIVING ROOM 22.25 m²
CORRIDOR 49.82 m²
OPEN KITCHEN-LIVING ROOM 21.49 m²
BEDROOM 10.46 m²
ENTRANCE 4.26 m²
BATHROOM 3.84 m²
LIVING ROOM 21.21 m²
KITCHEN 8.03 m²
BEDROOM 9.87 m²
CORRIDOR 7.45 m²
ENTRANCE 4.05 m²
BATHROOM 4.44 m²
MASTER BEDROOM 16.34 m²
16.82 m²
ENTRANCE 4.66 m²
BATHROOM 4.68 m²
DRESSING ROOM 4.55 m²
CORRIDOR 3.49 m²
MASTER BEDROOM 11.99 m²
OPEN KITCHEN-LIVING ROOM 23.69 m²
BEDROOM 11.54 m²
DRESSING ROOM 5.98 m²
M.BATHROOM 3.45 m²
BATHROOM 4.90 m²
MASTER BEDROOM 15.99 m²
BEDROOM 10.21 m²
ENTRANCE 5.03 m²
CORRIDOR 8.06 m²
BEDROOM 9.99 m²
KITCHEN 10.22 m²
LIVING ROOM 22.60 m²
5.37 m²
4.93 m²
3.37 m²
3.44 m²
5.66 m²
5.68 m²
4.00 m²
4.00 m²
5.08 m²
+12.800
ბინა N9
სს-2 81.62 m²
71.45 m² 9.8 m²
ოთახები 18.6
ოთახ. 4
საპროექტო შენობას 1-8 ფასადის მხარეს ესაზღვრება სახელგამწიფო ბასეინი, სპორტული მოედნები, საჯარები, რაც არ გვხლდავს მოვანყოთ ჯარ-ფანჯრები და აივნები. აღნიშნული ნაჩვენებია გრნ-ში.
ბინა N8
სს-2 111.21 m²
101.47 m² 9.8 m²
ოთახები 18.6
ოთახ. 6
MAQRO CONSTRUCTION
მრავალბინიანი საცხოვრებელი სახლი
G ბლოკი
სექტორი №17
ქ. თბილისი, დიდგმის სახლთველო საცდელი მეურნეობა
სართულის მეგმა +12.800 ნიშნულზე
№
სტადია
ფურც №
სულ.ფურც
მეგმები
თარიღი
2018 წ.

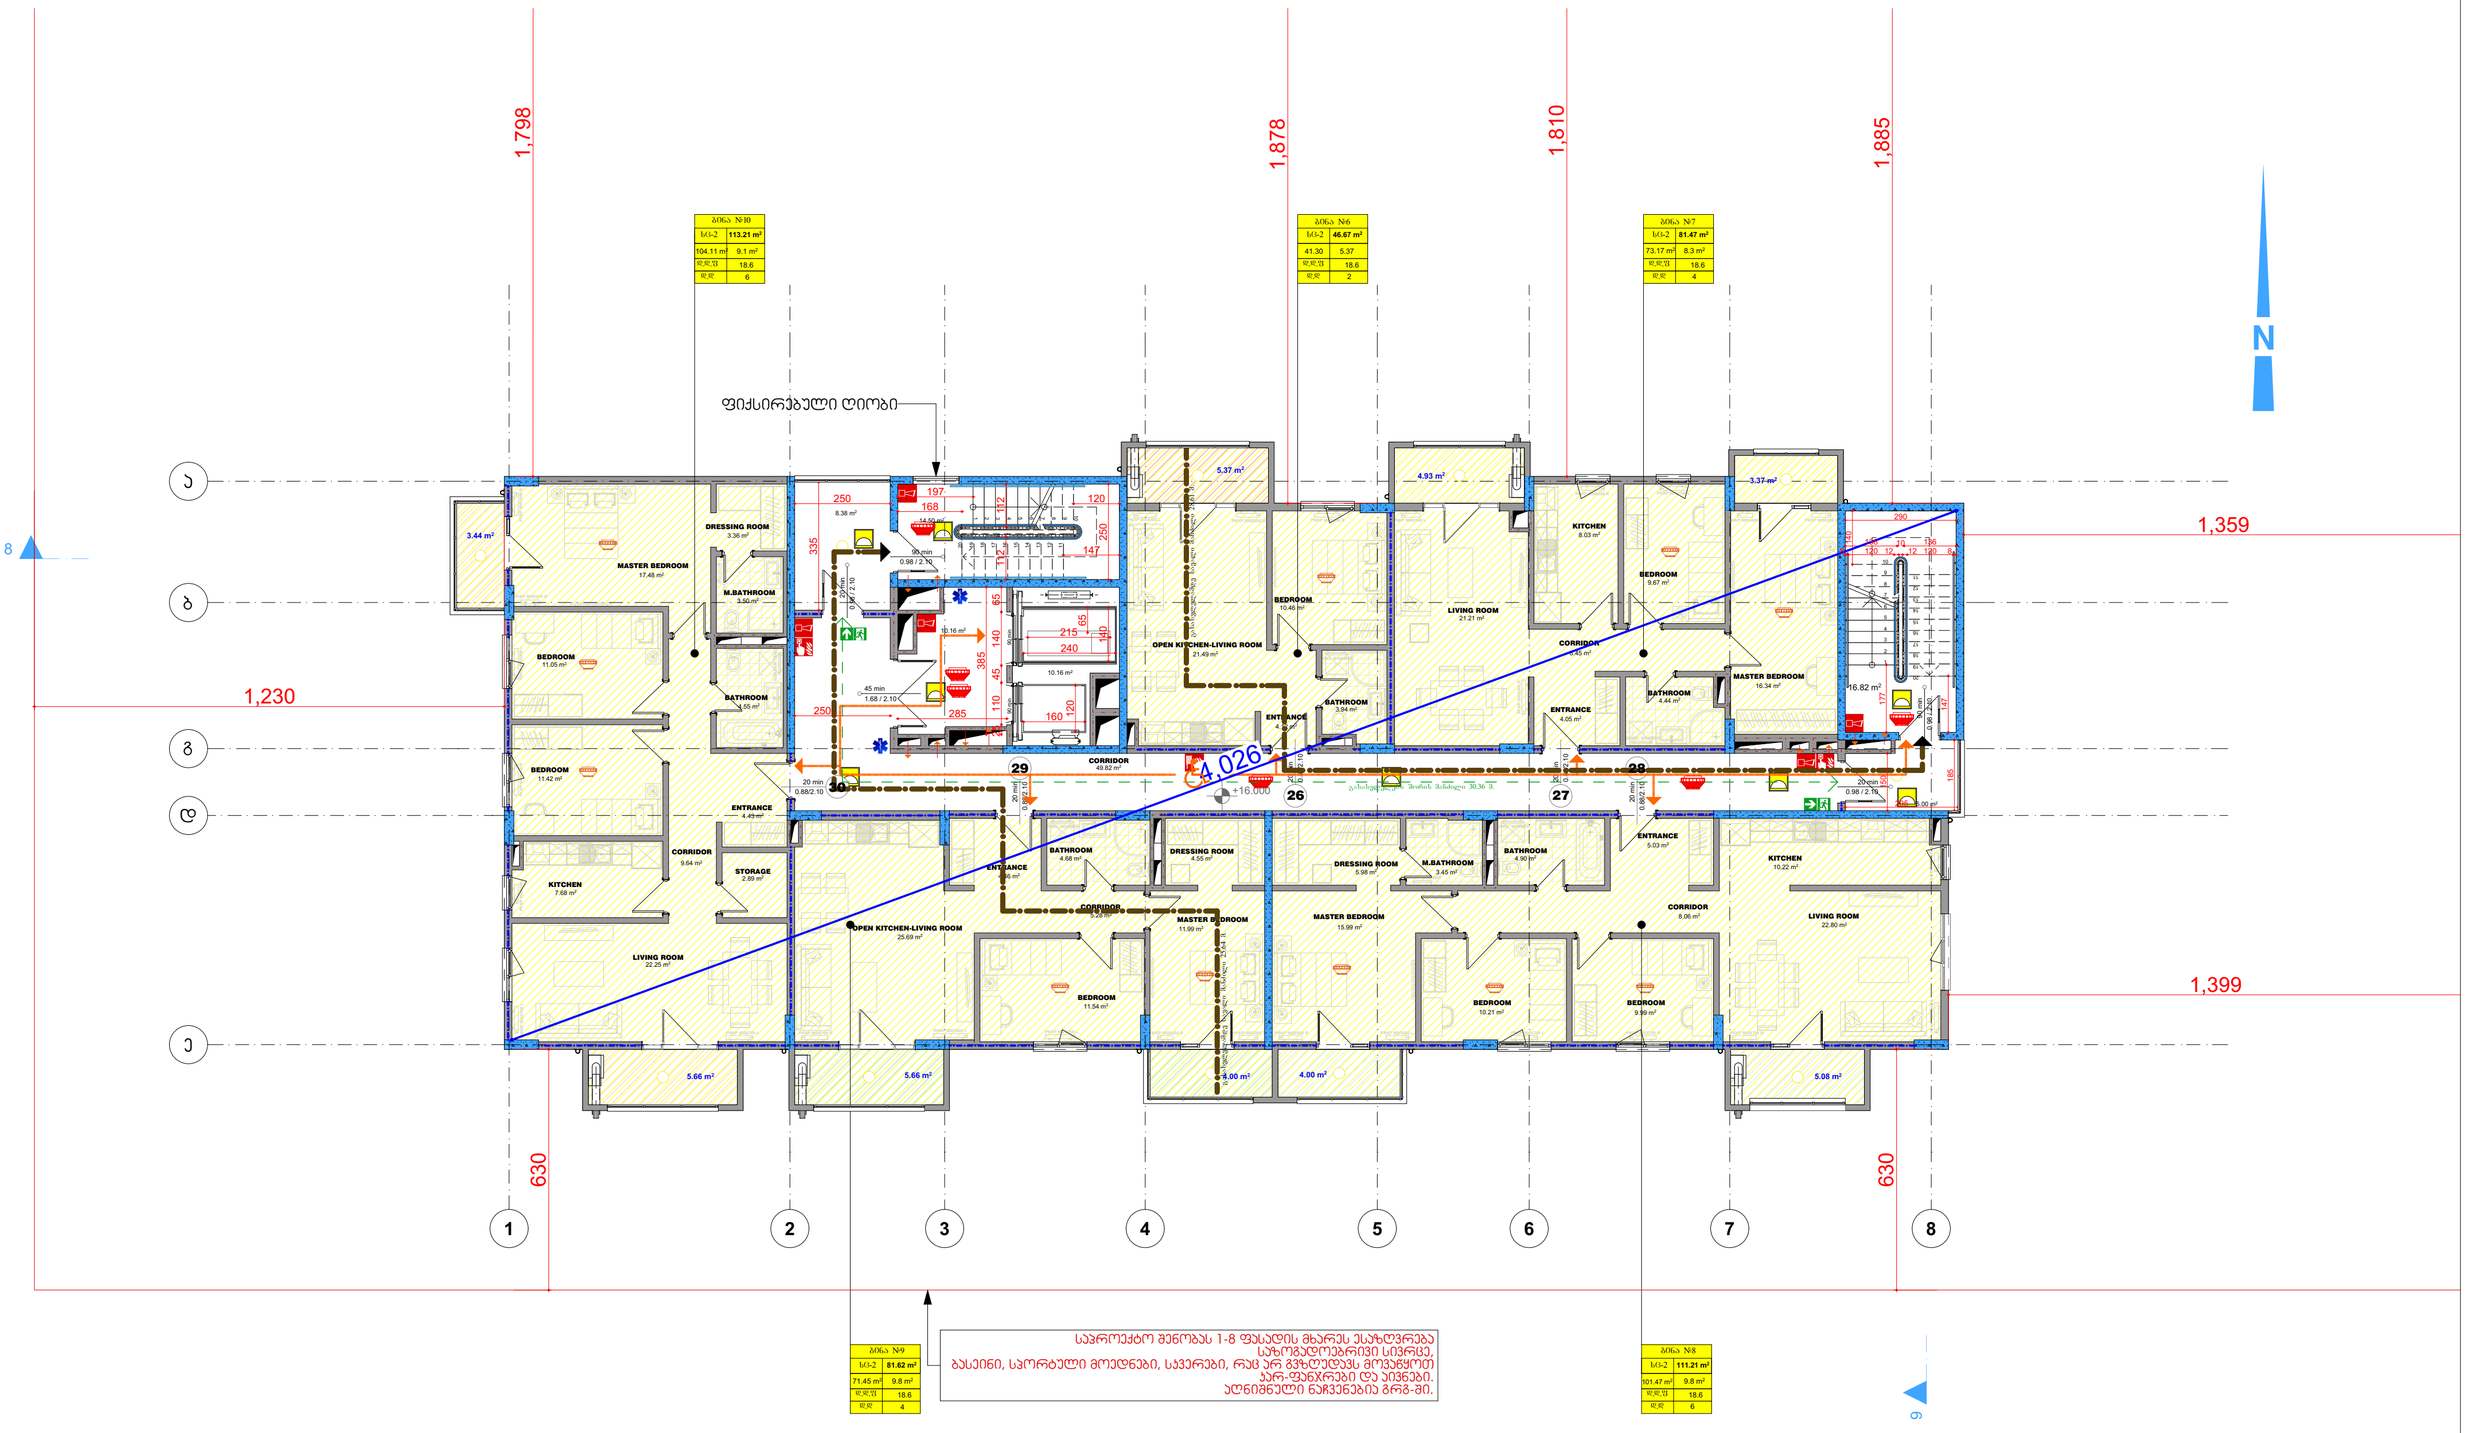

MAQRO CONSTRUCTION

მ.პ.ს. „მაყრო კონსტრუქშენ" საიდ. კოდი: 445643120	მპარი, სახელი	ხელმოწერა
დირექტორი	მ.პპპი	
მთ.არქიტექტორი	ს.პპპი	
არქიტექტორი	ლ. ცინცაძე	
არქიტექტორი	ი.მეშველიანი	
არქიტექტორი	მ.ახალაძე	
არქიტექტორი	ლ.მახალიშვილი	
არქიტექტორი	თ.მორჩხალაძე	
არქიტექტორი	ნ.ოსებაშვილ	
არქიტექტორი	პ.ნიკაბაძე	
დამპროექტი	მ.პ.ს. „მაყრო კონსტრუქშენ"	

მრავალბინიანი საცხოვრებელი სახლი
G ბლოკი
სექტორი №17

ქ. თბილისი, დიდმის სანაპიროს საცდელი მეურნეობა

სართულის მეგმა +16.000 ნიშნულზე					№
სტადია	ფურც №-	სულ.ფურც	მეგმები	თარიღი	
პრელ.პროექტი				2018 წ.	

ბინა №35
113.21 m²
104.11 m² | 9.1 m²
სს-2
ტ.ტ - 6

ბინა №31
46.67 m²
41.30 m² | 5.37 m²
სს-2
ტ.ტ - 3

ბინა №32
81.47 m²
73.17 m² | 8.3 m²
სს-2
ტ.ტ - 4

ფიქსირებული ღიობი

1,798 | 1,878 | 1,810 | 1,885

1,359

1,230

1,399

630 | 630

ა | ბ | გ | დ | ე

1 | 2 | 3 | 4 | 5 | 6 | 7 | 8

+19.200

4,026

DRESSING ROOM 3.36 m²
MASTER BEDROOM 17.48 m²
M.BATHROOM 3.50 m²
BEDROOM 11.05 m²
BATHROOM 3.85 m²
BEDROOM 11.42 m²
ENTRANCE 4.49 m²
CORRIDOR 9.64 m²
STORAGE 2.89 m²
KITCHEN 7.68 m²
LIVING ROOM 22.25 m²
CORRIDOR 49.82 m²
OPEN KITCHEN-LIVING ROOM 23.69 m²
BEDROOM 11.54 m²
BATHROOM 4.68 m²
ENTRANCE 4.66 m²
CORRIDOR 5.49 m²
DRESSING ROOM 4.55 m²
MASTER BEDROOM 11.99 m²
OPEN KITCHEN-LIVING ROOM 21.49 m²
BEDROOM 10.46 m²
BATHROOM 3.84 m²
ENTRANCE 4.26 m²
DRESSING ROOM 5.98 m²
M.BATHROOM 3.45 m²
MASTER BEDROOM 15.99 m²
BATHROOM 4.90 m²
BEDROOM 10.21 m²
LIVING ROOM 21.21 m²
KITCHEN 8.03 m²
BEDROOM 9.87 m²
CORRIDOR 8.06 m²
ENTRANCE 4.05 m²
BATHROOM 4.44 m²
MASTER BEDROOM 16.34 m²
ENTRANCE 5.03 m²
CORRIDOR 8.06 m²
BEDROOM 9.99 m²
KITCHEN 10.22 m²
LIVING ROOM 22.60 m²
16.82 m²
3.44 m²
5.66 m²
5.66 m²
4.00 m²
4.00 m²
5.08 m²
5.37 m²
4.93 m²
3.37 m²

საპროექტო შენობას 1-8 ფასადის მხარეს ესაზღვრება სახელგანთქმული მოედანი, საკვირაო, რაც არ გვაზღუდავს მოკუნწყოთ ჯარ-ფანჯრები და აივნები. აღნიშნული ნაჩვენებია გრძ-ში.

ბინა №34
81.47 m²
72.67 m² | 9.8 m²
სს-2
ტ.ტ - 4

ბინა №33
111.21 m²
101.47 m² | 9.8 m²
სს-2
ტ.ტ - 6

N

MAQRO CONSTRUCTION

მპ.სს „მაქრო კონსტრაქშენ" საიდ. კოდი: 445643120	მპვარი, სახელი	ხელმოწერა	მრავალბინიანი საცხოვრებელი სახლი G ბლოკი სექტორი №17 ქ. თბილისი, დიდმის სახლთველო საცდელი მეურნეობა
დირექტორი	მ.ჯაჯი		
მთ.არქიტექტორი	ს.ჯაჯი		
არქიტექტორი	ლ. ცინცაძე		
არქიტექტორი	ი.მეფისტოფელი		
არქიტექტორი	მ.ბაბულაძე		
არქიტექტორი	ლ.მახალიშვილი		
არქიტექტორი	თ.მორგუსანიძე		სართულის მეგმა +19.200 ნიშნულზე — №
არქიტექტორი	ნ.ოსებაშვილო		
არქიტექტორი	ა.ნიქაბაძე		სტადია | ფურც №| სულ.ფურც | მეგმები | თარიღი
შემსრულები	მპ.სს „მაქრო კონსტრაქშენ"		არქ.პროექტი | | | | 2018 წ.

ფიქსირებული ღიობი

ბინა №40
113.21 m²
104.11 m² | 9.1 m²
სს-2
ტ.ტ - 6

ბინა №36
46.67 m²
41.30 m² | 5.37 m²
სს-2
ტ.ტ - 3

ბინა №37
81.47 m²
73.17 m² | 8.3 m²
სს-2
ტ.ტ - 4

ბინა №39
113.21 m²
104.41 m² | 9.8 m²
სს-2
ტ.ტ - 4

ბინა №38
111.21 m²
101.47 m² | 9.8 m²
სს-2
ტ.ტ - 6

1,798 | 1,878 | 1,810 | 1,885 | 1,359 | 1,230 | 1,399 | 630 | 630

ა | ბ | გ | დ | ე

1 | 2 | 3 | 4 | 5 | 6 | 7 | 8

N

4,026

+22.400

საპროექტო შენობას 1-8 ფასადის მხარეს ესაზღვრება სახელგანლილი მოედანი, საკარები, რაც არ გვაზღუდავს მოვანყოთ კარ-ფანჯრები და აივნები. აღნიშნული ნაკვეთებია გრძ-ში.

მპ.ს. „მაკრო კონსტრაქშენ" საიდ. კოდი: 445643120	გვარი, სახელი	ხელმოწერა	მრავალბინიანი საცხოვრებელი სახლი G ბლოკი სექტორი №17 ქ. თბილისი, დიდგმის სანაპიროს საცდელი მეურნეობა
დირექტორი	მ.ავაზი		
მთ.არქიტექტორი	ს.ავაზი		
არქიტექტორი	ლ. ცინცაძე		
არქიტექტორი	ი.მეფისტოფელი		
არქიტექტორი	მ.ახალაძე		
არქიტექტორი	ლ.მახალიდელი		
არქიტექტორი	თ.გორგასლიძე		სართულის მეგმა +22.400 ნიშნულზე — №:
არქიტექტორი	ნ.ოსტავაძე		
არქიტექტორი	ა.ნიკაბაძე		სტადია | ფურც №: | სულ.ფურც | მეგმები | თარიღი
შემსრულები	მპ.ს. „მაკრო კონსტრაქშენ"		პრელ.პროექტი | | | | 2018 წ.

MAQRO CONSTRUCTION

ბინა №45
113.21 m²
104.11 m² | 9.1 m²
სს1-2
ტ.ტ - 6

ბინა №41
46.67 m²
41.30 m² | 5.37 m²
სს1-2
ტ.ტ - 3

ბინა №42
81.47 m²
73.17 m² | 8.3 m²
სს1-2
ტ.ტ - 4

ფიქსირებული ღიობი

1,798 | 1,878 | 1,810 | 1,885

1,359

1,230

1,399

630 | 630

4,026

+25.000

ა | ბ | გ | დ | ე

1 | 2 | 3 | 4 | 5 | 6 | 7 | 8

N

DRESSING ROOM 3.36 m² | MASTER BEDROOM 17.48 m² | M.BATHROOM 3.50 m² | 3.44 m² | BEDROOM 11.05 m² | BATHROOM 3.85 m² | BEDROOM 11.42 m² | ENTRANCE 4.49 m² | CORRIDOR 9.64 m² | STORAGE 2.99 m² | KITCHEN 7.68 m² | LIVING ROOM 22.25 m²

OPEN KITCHEN-LIVING ROOM 23.69 m² | CORRIDOR 5.69 m² | ENTRANCE 4.66 m² | BATHROOM 4.68 m² | DRESSING ROOM 4.55 m² | MASTER BEDROOM 11.99 m² | BEDROOM 11.54 m² | 5.66 m² | 5.66 m² | 5.37 m² | 4.93 m² | BEDROOM 10.46 m² | OPEN KITCHEN-LIVING ROOM 21.49 m² | ENTRANCE 4.44 m² | BATHROOM 3.84 m² | CORRIDOR 49.82 m² | 5.00 m² | 4.00 m²

DRESSING ROOM 5.98 m² | M.BATHROOM 3.45 m² | BATHROOM 4.90 m² | MASTER BEDROOM 15.99 m² | BEDROOM 10.21 m² | KITCHEN 8.03 m² | BEDROOM 9.87 m² | LIVING ROOM 21.21 m² | CORRIDOR 7.45 m² | ENTRANCE 4.65 m² | BATHROOM 4.44 m² | MASTER BEDROOM 16.34 m² | 3.37 m² | ENTRANCE 5.03 m² | CORRIDOR 8.06 m² | BEDROOM 9.99 m² | 5.08 m² | KITCHEN 10.22 m² | LIVING ROOM 22.60 m² | 16.82 m²

საპროექტო შენობას 1-8 ფასადის მხარეს ესაზღვრება სახელმწიფო საკუთრებაში არსებული მოედანი, საკვლევი, რაც არ გვაზღუდავს მოვანყოთ ჯარ-ფანჯრები და აივნები. აღნიშნული ნაკვეთებია გრძ-ში.

ბინა №44
81.47 m²
71.67 m² | 9.8 m²
სს1-2
ტ.ტ - 4

ბინა №43
111.21 m²
101.47 m² | 9.8 m²
სს1-2
ტ.ტ - 6

მ.პ.ს. „მაკრო კონსტრაქშენ" საიდ. კოდი: 445643120	მკვარი, სახელი	ხელმოწერა	მრავალბინიანი საცხოვრებელი სახლი G ბლოკი სექტორი №17 ქ. თბილისი, დიდმის სანაპიროს საცდელი მკვარნეობა
დირექტორი	მ.ჯვაი		
მთ.არქიტექტორი	ს.ჯვაი		
არქიტექტორი	ლ. ცინცაძე		
არქიტექტორი	ი.მეფისტოფელი		
არქიტექტორი	მ.ბაბულაძე		
არქიტექტორი	ლ.მახალიშვილი		
არქიტექტორი	თ.მორჩილაძე		სართულის მეგმა +25.600 ნიშნულზე — №:
არქიტექტორი	ნ.ოსებაშვილი		
არქიტექტორი	ა.ნიკაბაძე		სტადია | ფურც №: | სულ.ფურც | მეგმები | თარიღი
შემკვეთი	მ.პ.ს. „მაკრო კონსტრაქშენ"		არქ.პროექტი | | | | 2018 წ.

MAQRO CONSTRUCTION

ფიქსირებული ღიობი

ბინა N50
113.21 m²
104.11 m² | 9.1 m²
სს1-2
ტ.ტ - 6

ბინა N46
46.67 m²
41.30 m² | 5.37 m²
სს1-2
ტ.ტ - 3

ბინა N47
81.47 m²
73.17 m² | 8.3 m²
სს1-2
ტ.ტ - 4

ბინა N49
81.47 m²
9.8 m²
სს1-2
ტ.ტ - 4

ბინა N48
111.21 m²
101.47 m² | 9.8 m²
სს1-2
ტ.ტ - 6

საპროექტო შენობას 1-8 ფასადის მხარეს ესაზღვრება სახელგანლაგებრივი სივრცე, ბასეინი, სპორტული მოედანი, საჭვრები, რაც არ გვაზღუდავს მოპანყოთ ჯარ-ფანჯრები და აივნები. აღნიშნული ნაჩვენებია გრძ-ში.

1,798 1,878 1,810 1,885 1,359 1,399 1,230 630 630

1 2 3 4 5 6 7 8

ა ბ გ დ ე

N

მ.პ.ს. „მაკრო კონსტრაქშენ" საიდ. კოდი: 445643120	მპარი, სახელი	ხელმოწერა	მრავალბინიანი საცხოვრებელი სახლი G ბლოკი სექტორი №17 ქ. თბილისი, დიღმის სანაპიროს საცდელი მეურნეობა
დირექტორი	მ.ავაზი		
მთ.არქიტექტორი	ს.ავაზი		
არქიტექტორი	ლ. ცინცაძე		
არქიტექტორი	ი.მეფისტოფელი		
არქიტექტორი	მ.ახალაძე		
არქიტექტორი	ლ.მახალიდელი		
არქიტექტორი	თ.მორგასანიძე		სართულის მეშვ +28.800 ნიშნულზე | №
არქიტექტორი	ნ.ოსტავაძე		
არქიტექტორი	ა.ნიკაბაძე		სტადია | ფურც № | სულ.ფურც | მაშტაბი | თარიღი
შემსრულები	მ.პ.ს. „მაკრო კონსტრაქშენ"		პრელ.პროექტი | 2018 წ.

ბინა N55
113.21 m²
104.11 m² | 9.1 m²
სს3-2
ტ.ტ - 6

ბინა N51
46.67 m²
41.30 m² | 5.37 m²
სს3-2
ტ.ტ - 3

ბინა N52
81.47 m²
73.17 m² | 8.3 m²
სს3-2
ტ.ტ - 4

ფიქსირებული ღიობი

1,798 | 1,878 | 1,810 | 1,885

1,230

1,359

1,399

630 | 630

ა | ბ | გ | დ | ე

1 | 2 | 3 | 4 | 5 | 6 | 7 | 8

N

8

9

DRESSING ROOM 3.36 m² | MASTER BEDROOM 17.48 m² | M.BATHROOM 3.50 m² | 3.44 m² | BEDROOM 11.05 m² | BATHROOM 3.55 m² | BEDROOM 11.42 m² | ENTRANCE 4.49 m² | CORRIDOR 9.64 m² | STORAGE 2.99 m² | KITCHEN 7.68 m² | LIVING ROOM 22.25 m²

CORRIDOR 49.82 m² | OPEN KITCHEN-LIVING ROOM 23.69 m² | 5.37 m² | BEDROOM 10.46 m² | OPEN KITCHEN-LIVING ROOM 21.49 m² | ENTRANCE 4.44 m² | BATHROOM 3.84 m² | 4.93 m² | LIVING ROOM 21.21 m² | KITCHEN 8.03 m² | CORRIDOR 3.45 m² | BEDROOM 9.87 m² | BATHROOM 4.44 m² | MASTER BEDROOM 16.34 m² | 3.37 m² | 16.82 m²

ENTRANCE 4.68 m² | BATHROOM 4.68 m² | DRESSING ROOM 4.55 m² | CORRIDOR 3.49 m² | MASTER BEDROOM 11.99 m² | BEDROOM 11.54 m² | DRESSING ROOM 5.98 m² | M.BATHROOM 3.45 m² | BATHROOM 4.90 m² | MASTER BEDROOM 15.99 m² | BEDROOM 10.21 m² | ENTRANCE 5.03 m² | CORRIDOR 8.06 m² | BEDROOM 9.99 m² | KITCHEN 10.22 m² | LIVING ROOM 22.60 m²

5.66 m² | 5.66 m² | 4.00 m² | 4.00 m² | 5.08 m²

+32.000

1.026

20 min 0.88/2.10 | 45 min 1.68 / 2.10 | 90 min 0.98 / 2.10

250 | 197 | 168 | 14.99 m² | 112 | 120 | 250 | 147 | 335 | 8.38 m² | 10.16 m² | 65 | 140 | 385 | 45 | 110 | 215 | 240 | 160 | 120 | 285

290 | 151 | 136 | 120 | 12 | 120 | 8

185

5.00 m²

სპეციალური ტიპის ბინა 30.36 მ.

სპეციალური ტიპის ბინა 30.36 მ.

საპროექტო შენობას 1-8 ფასადის მხარეს ესაზღვრება სხვა მეზობელი მოედნები, საკვლევი, რაც არ გვაზღუდავს მოვახდინოთ კარ-ფანჯრები და აივნები. აღნიშნული ნაჩვენებია წრფ-ით.

ბინა N54
81.47 m²
72.67 m² | 9.8 m²
სს3-2
ტ.ტ - 4

ბინა N53
111.21 m²
101.47 m² | 9.8 m²
სს3-2
ტ.ტ - 6


MAQRO CONSTRUCTION	შპს „მაკრო კონსტრუქშენ" საიდ. კოდი: 445643120	გვარი, სახელი	ხელმოწერა
	დირექტორი	მ.ავაზი	
	მთ.არქიტექტორი	ს.ავაზი	
	არქიტექტორი	ლ. ცინცაძე	
	არქიტექტორი	ი.მეფისტოფელი	
	არქიტექტორი	მ.ახალაძე	
	არქიტექტორი	ლ.მახალიდვილი	
	არქიტექტორი	თ.გორგასალიძე	
	არქიტექტორი	ნ.ოსებაშვილ	
	არქიტექტორი	ა.ნიკაბაძე	
	დამკვეთი	შპს „მაკრო კონსტრუქშენ"	

მრავალბინიანი საცხოვრებელი სახლი
G ბლოკი
სექტორი №17

ქ. თბილისი, დიდმის სანაპიროს საცდელი მეურნეობა

სართულის მეშვ ÷32.000 ნიშნულზე	№


სტადია	ფურც №	სულ.ფურც	მეშტაბი	თარიღი
პრელ.პროექტი				2018 წ.

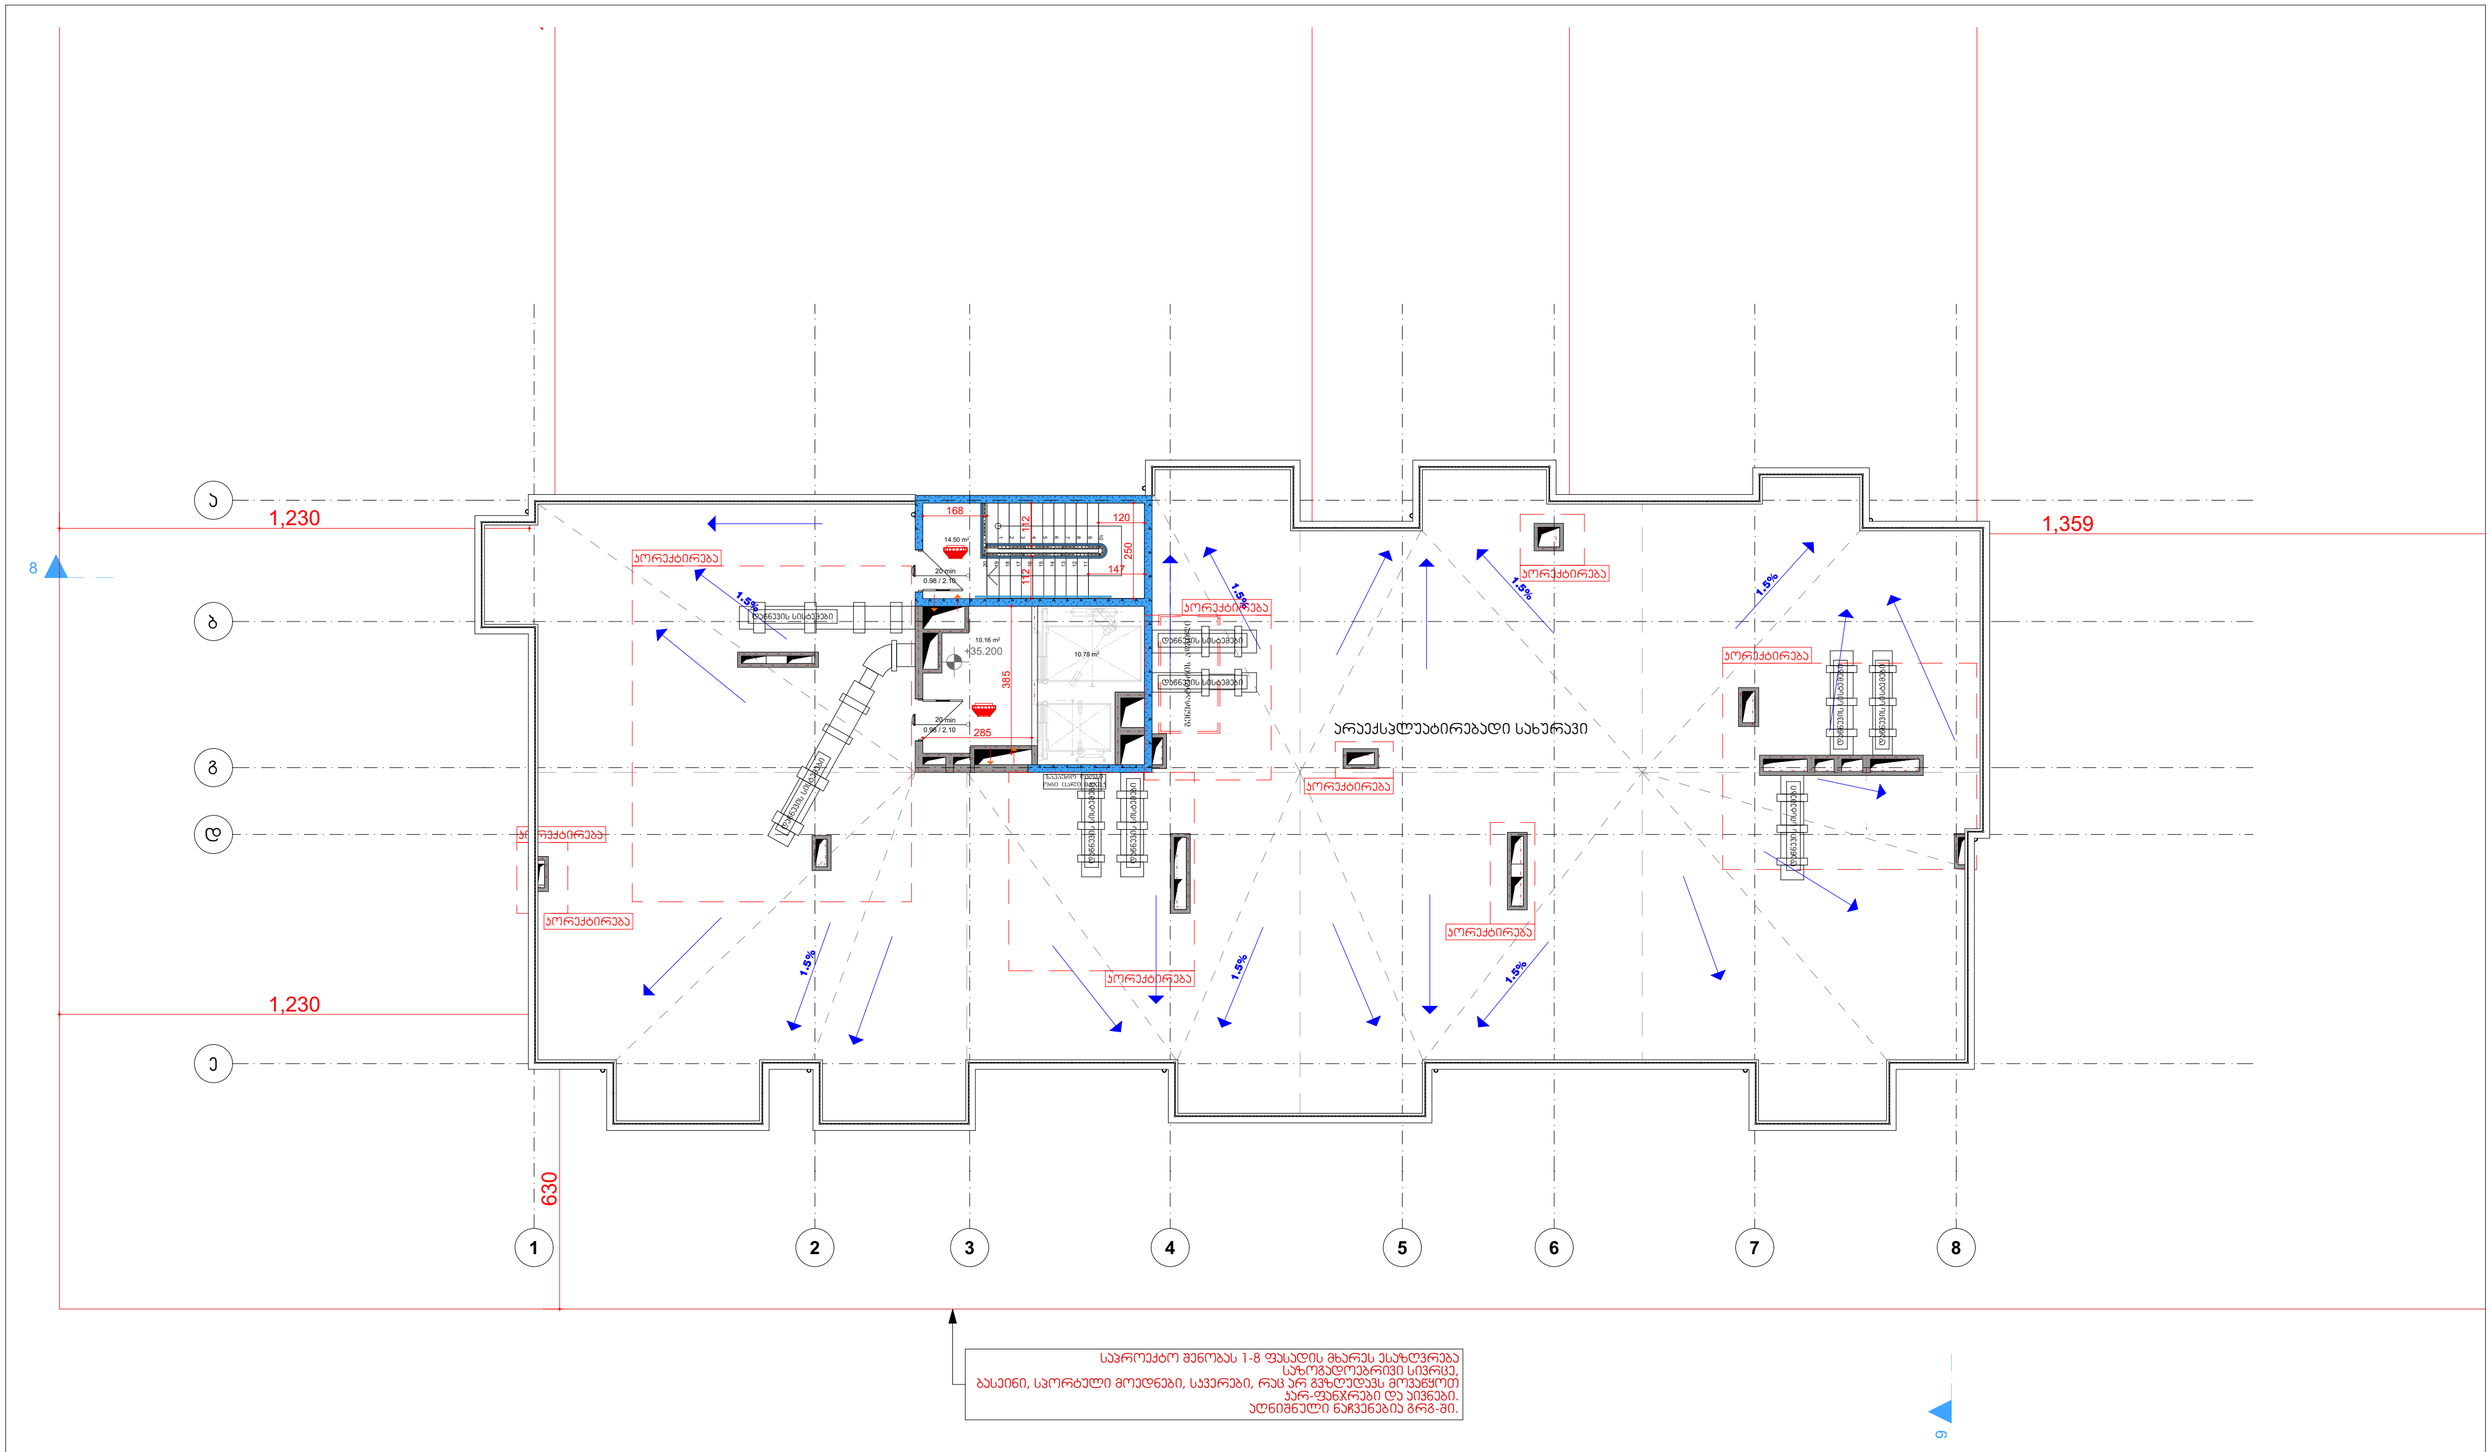

საპროექტო შენობას 1-8 ფასადის მხარეს ესაზღვრება საზოგადოებრივი სივრცე, ბასეინი, სპორტული მოედნები, საველები, რაც არ გვხდება მოუნყროთ ავარ-ფენსრები და აივნები. აღნიშნული ნაჩვენებია გრძ-ში.

მპს. „მაყრო კონსტრუქშენ" საიდ. კოდი: 445433120	გვარი, სახელი	ხელმოწერა	მრავალბინიანი საცხოვრებელი სახლი G ბლოკი სექტორი №17 ქ. თბილისი, დიღმის სანაპიროს საცდელი მეურნეობა
დირექტორი	მ.ავაზი		
მთ.არქიტექტორი	ს.ავაზი		
არქიტექტორი	ლ. ცინცაძე		
არქიტექტორი	ი.მეგვედინი		
არქიტექტორი	მ.ჯაფარაძე		
არქიტექტორი	ლ.მაჭახლიშვილი		
არქიტექტორი	თ.გორგასლიანიძე		სახარავის გეგმა +35.200 ნიშნულზე — №
არქიტექტორი	ნ.ოსაბაშვილი		
არქიტექტორი	ა.ნიქაბაძე		სტადია | ფურც №| სულ.ფურც | მაშტაბი | თარიღი
დამკვეთი	მპს. „მაყრო კონსტრუქშენ"		არქ.პროექტი | | | | 2018 წ.

MAQRO CONSTRUCTION

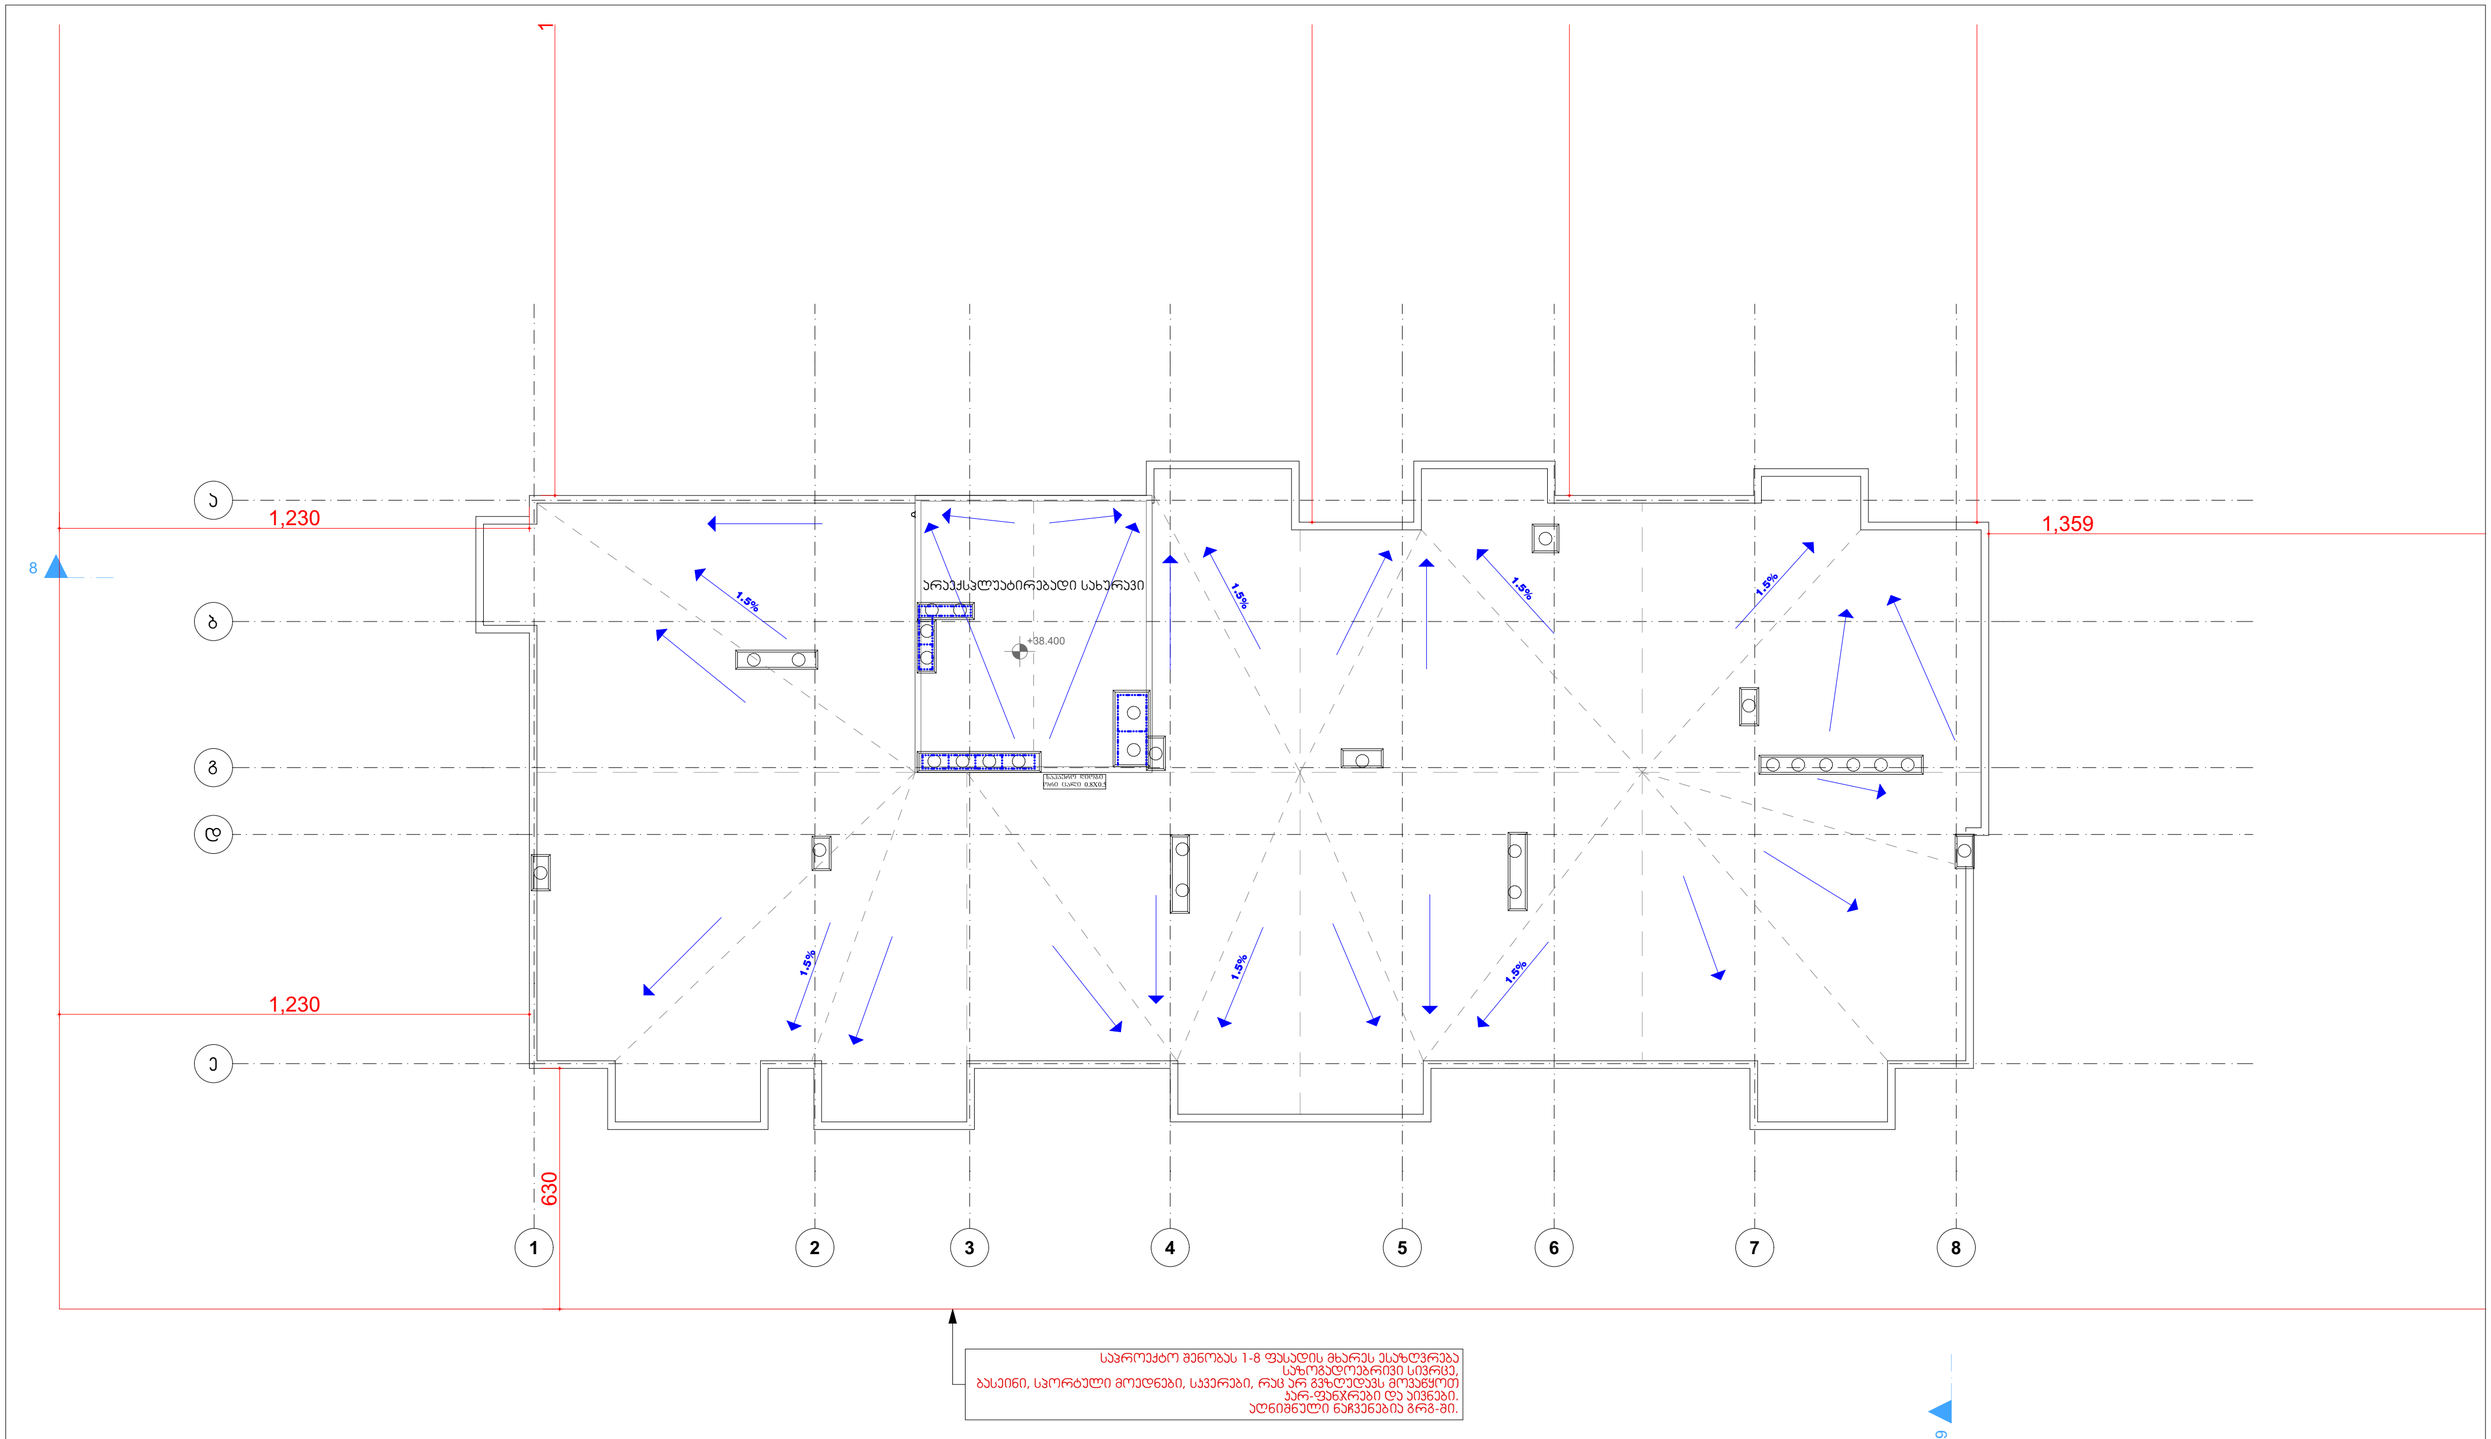

საპროექტო შენობას 1-8 ფასადის მხარეს ესაზღვრება სახელმწიფო სიერცე, ბასეინი, სპორტული მოედნები, სავერები, რაც არ გვხდება მოპანყრო ბარ-ფანჯრები და აივნები. აღნიშნული ნაგებობებია გრძ-ში.


MAQRO CONSTRUCTION


შ.პ.ს. „მაყრო კონსტრუქშენ" საიდ. კოდი: 445631120	მფარი, სახელი	ხელმოწერა
დირექტორი	მ.ავაზი	
მთ.არქიტექტორი	ს.ავაზი	
არქიტექტორი	ლ. ცინცაძე	
არქიტექტორი	ი.მეგვენთინი	
არქიტექტორი	მ.ალასანი	
არქიტექტორი	ლ.მარბალიშვილი	
არქიტექტორი	თ.ჭორგასანიძე	
არქიტექტორი	ნ.ოსიაშვილი	
არქიტექტორი	ა.ნინაბაძე	
დამკვეთი	შ.პ.ს. „მაყრო კონსტრუქშენ"	


მრავალბინიანი საცხოვრებელი სახლი
G ბლოკი
სექტორი №17


ქ. თბილისი, დიღმის სანაპიროს საცდელი მეურნეობა

სახურავის მეზე +38.400 ნიშნულზე				№
სტადია	ფურც №№	სულ.ფურც	მაშტაბი	თარიღი
პრელ.პროექტი				2018 წ.

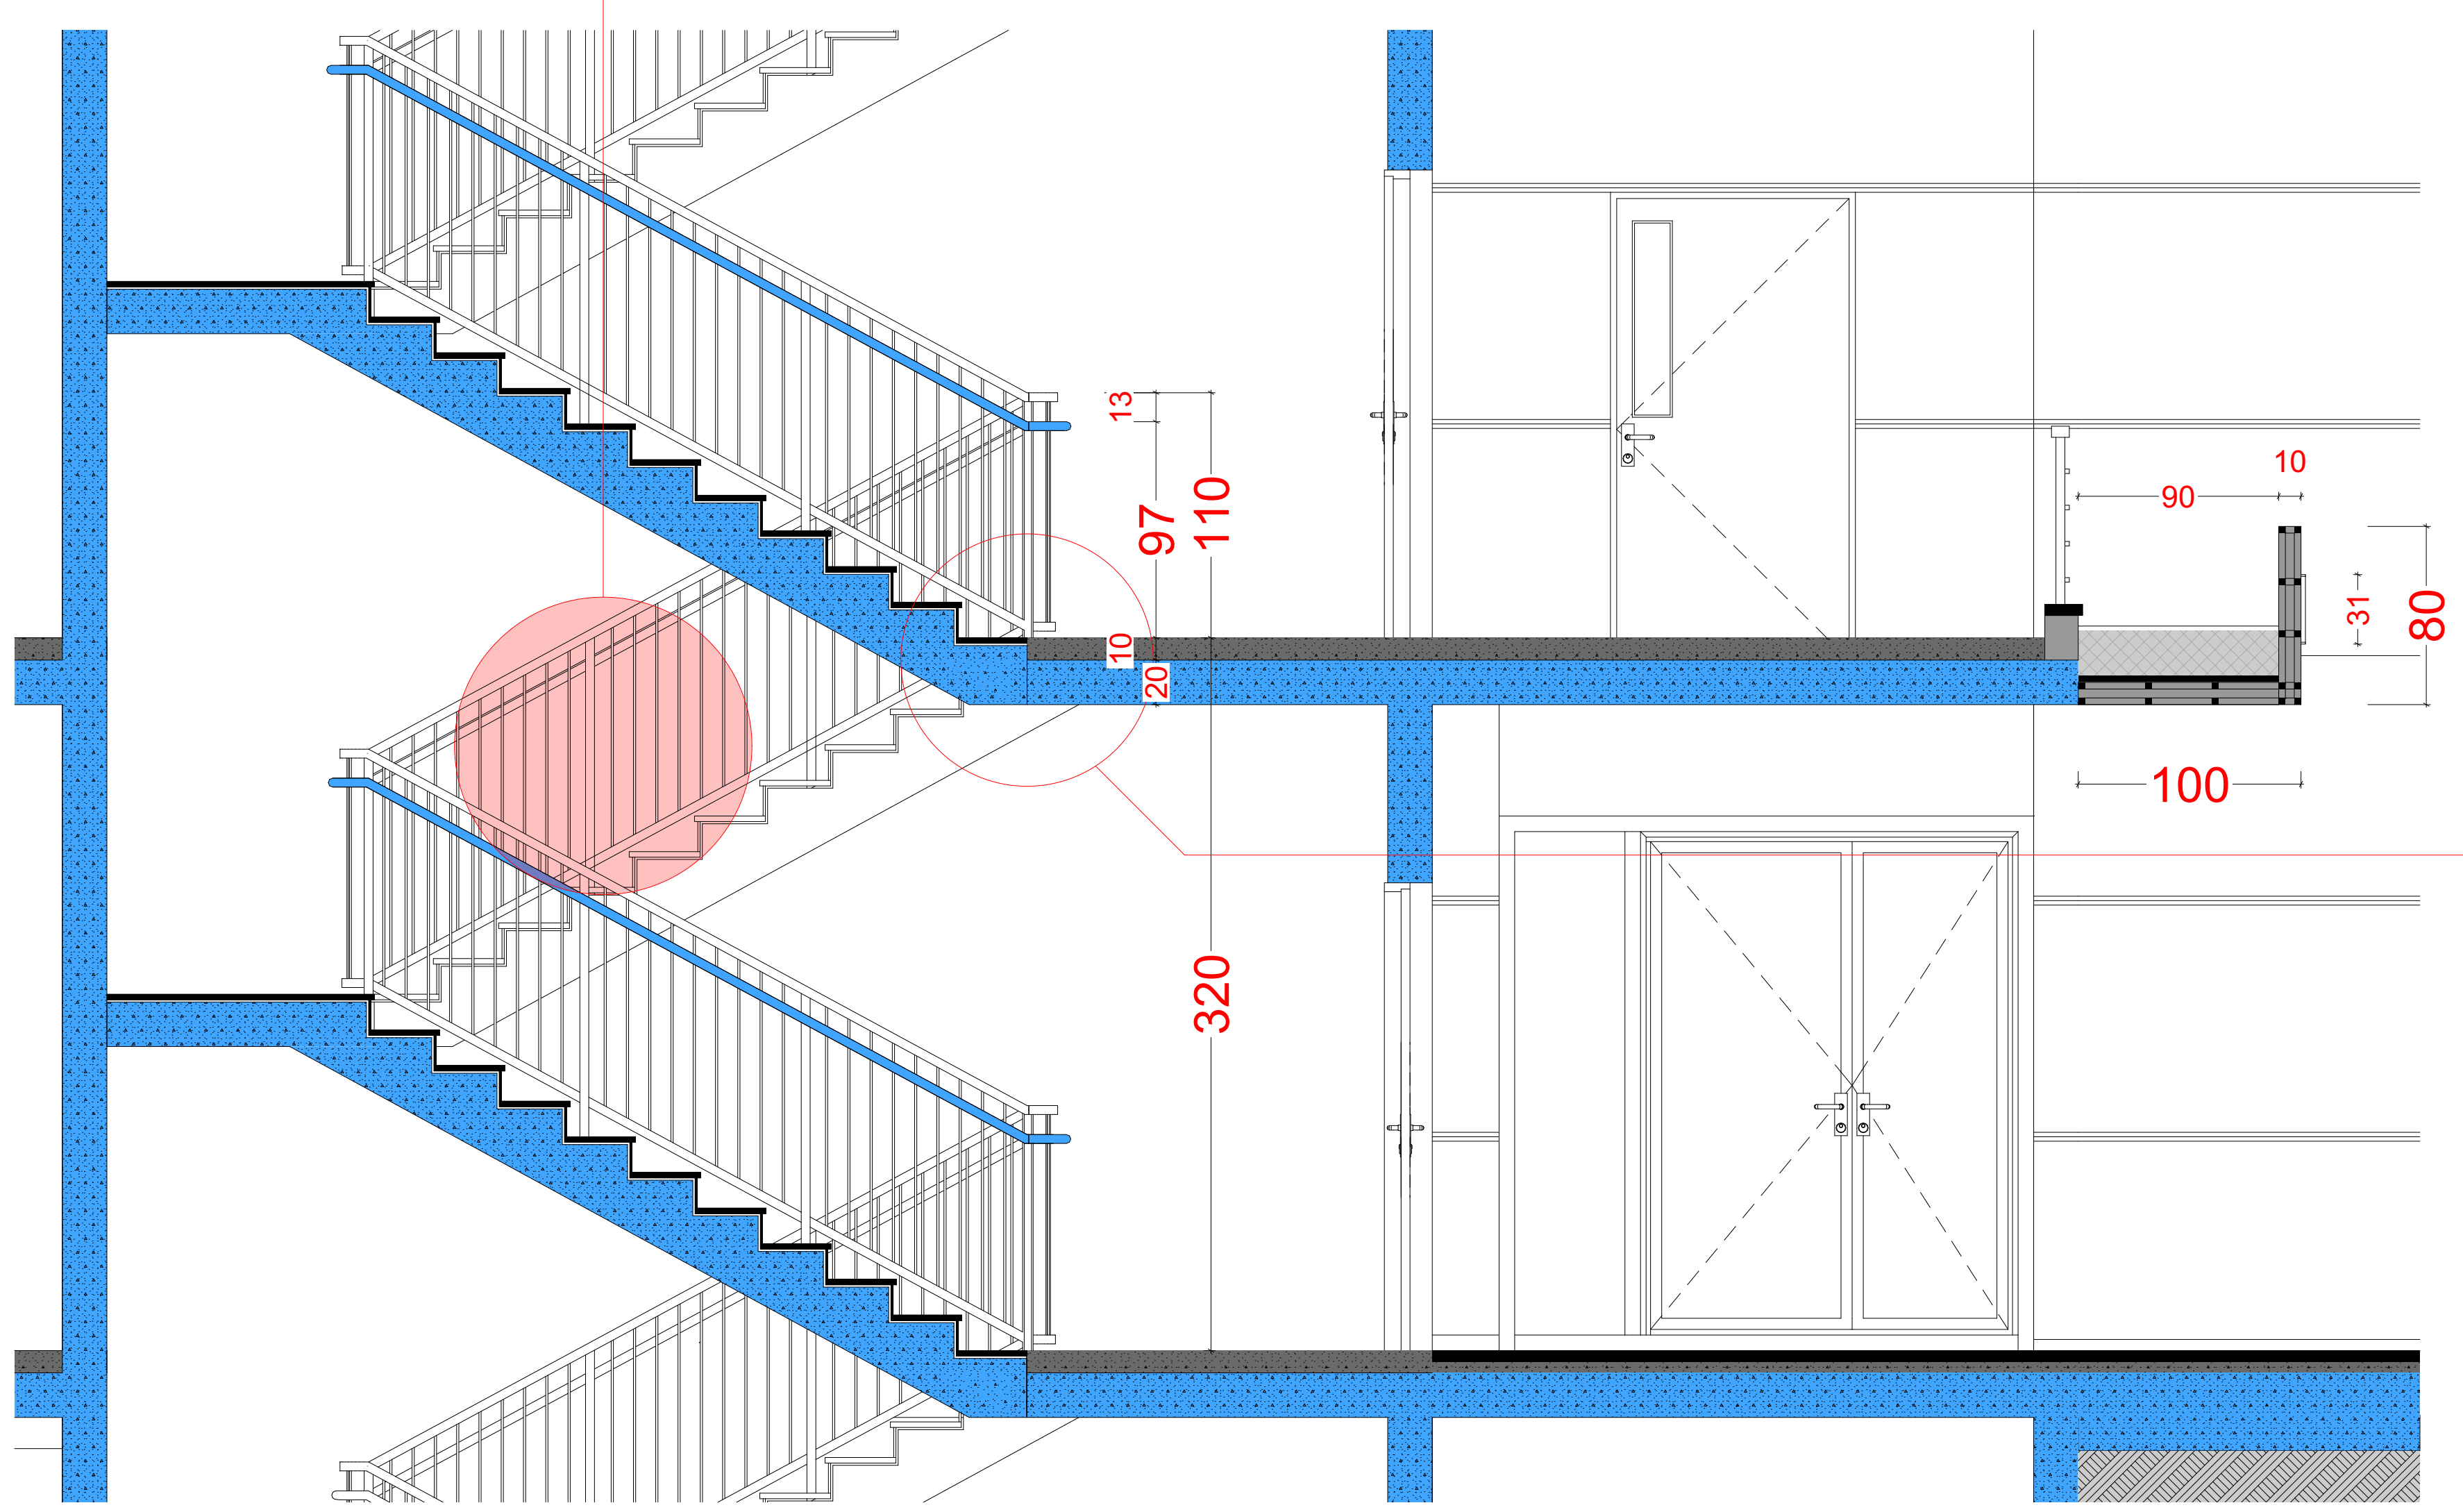


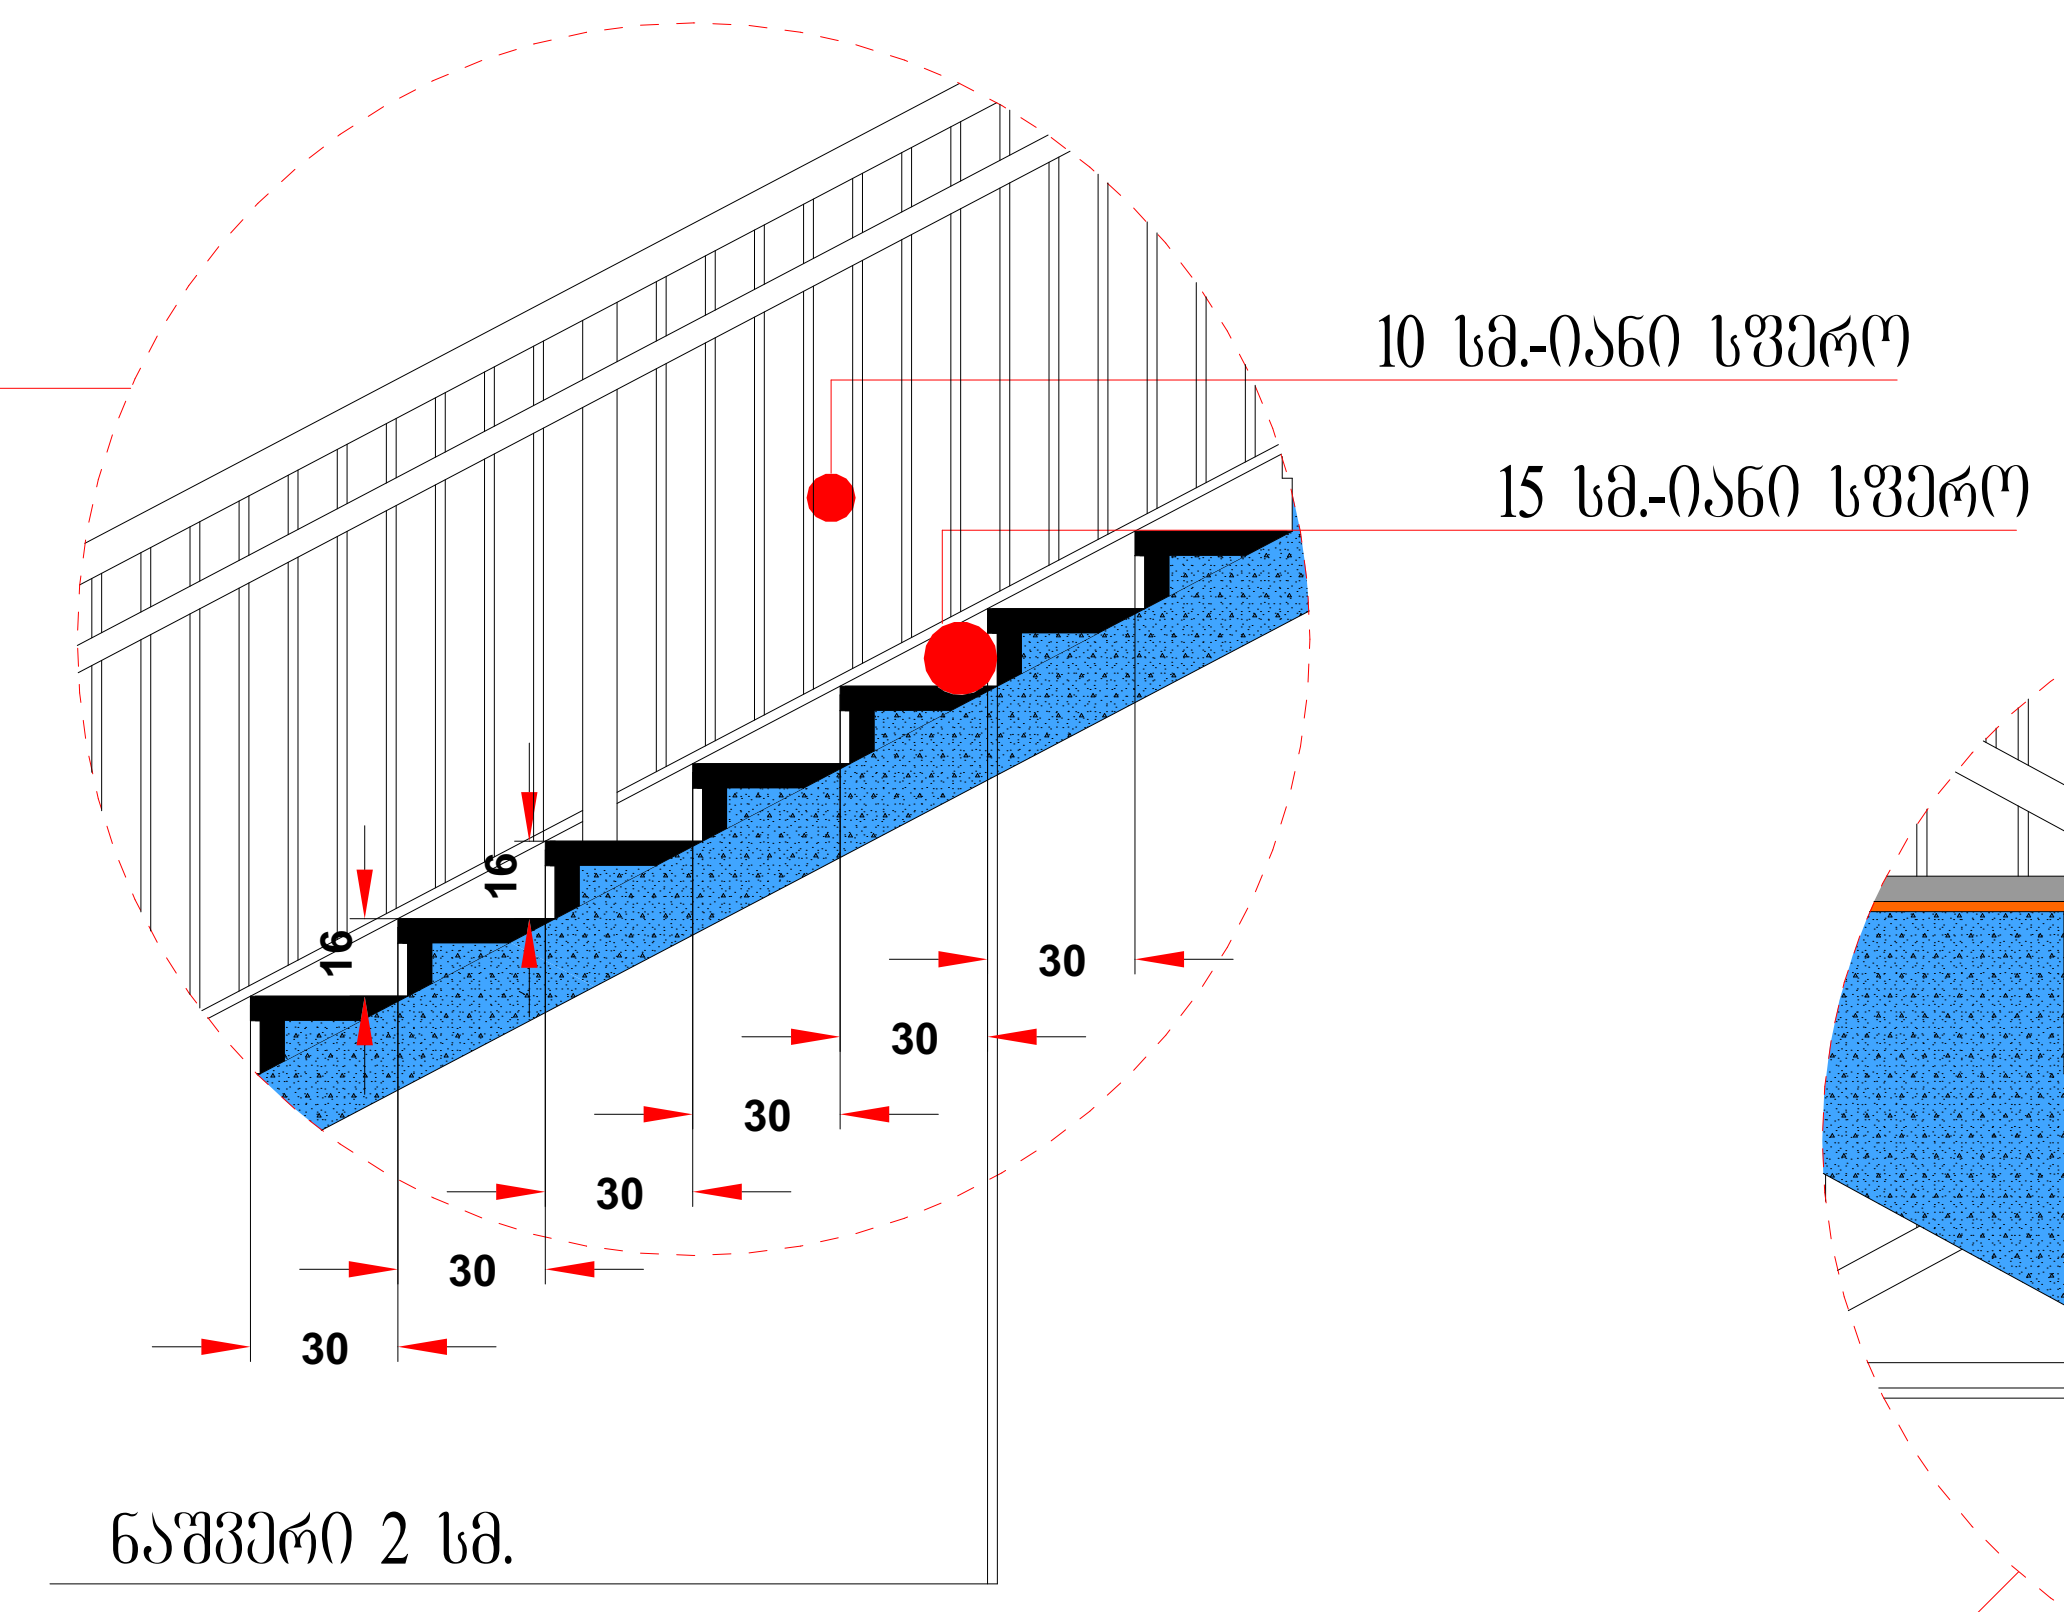


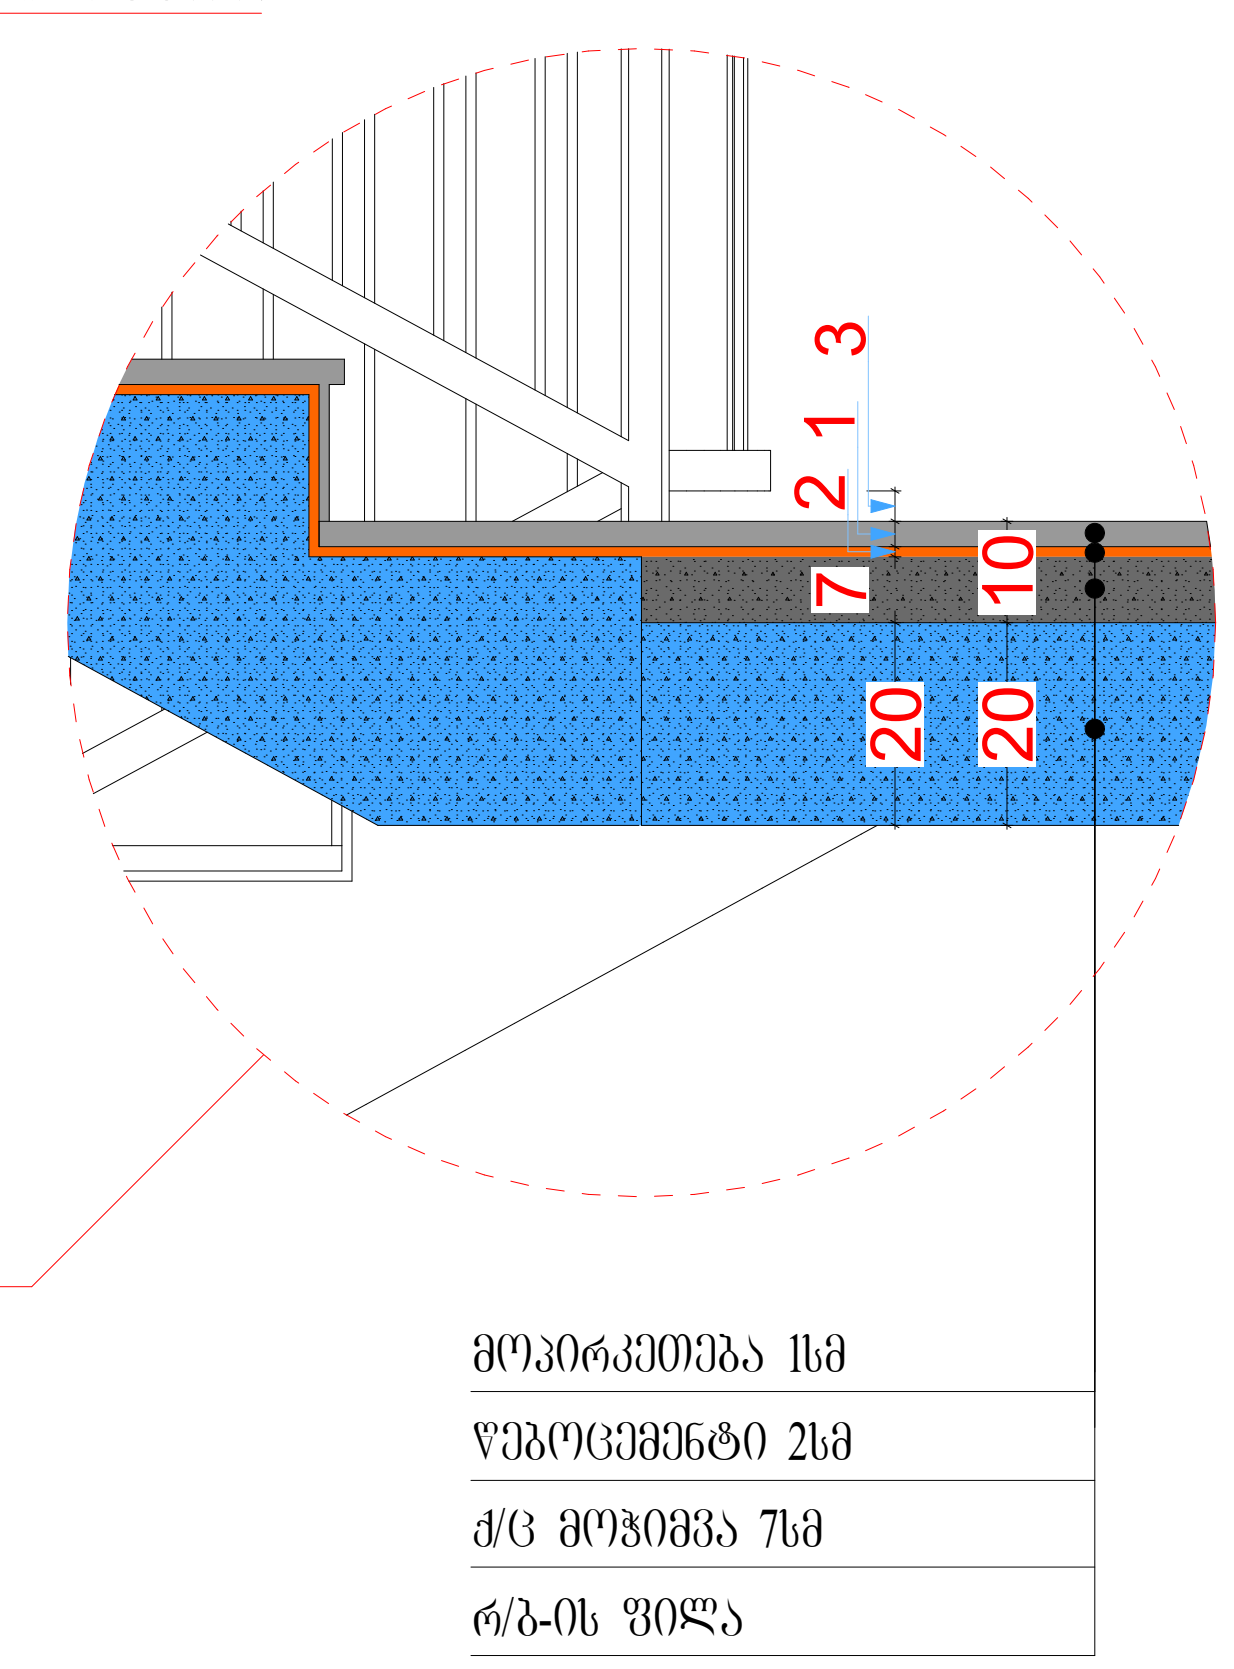

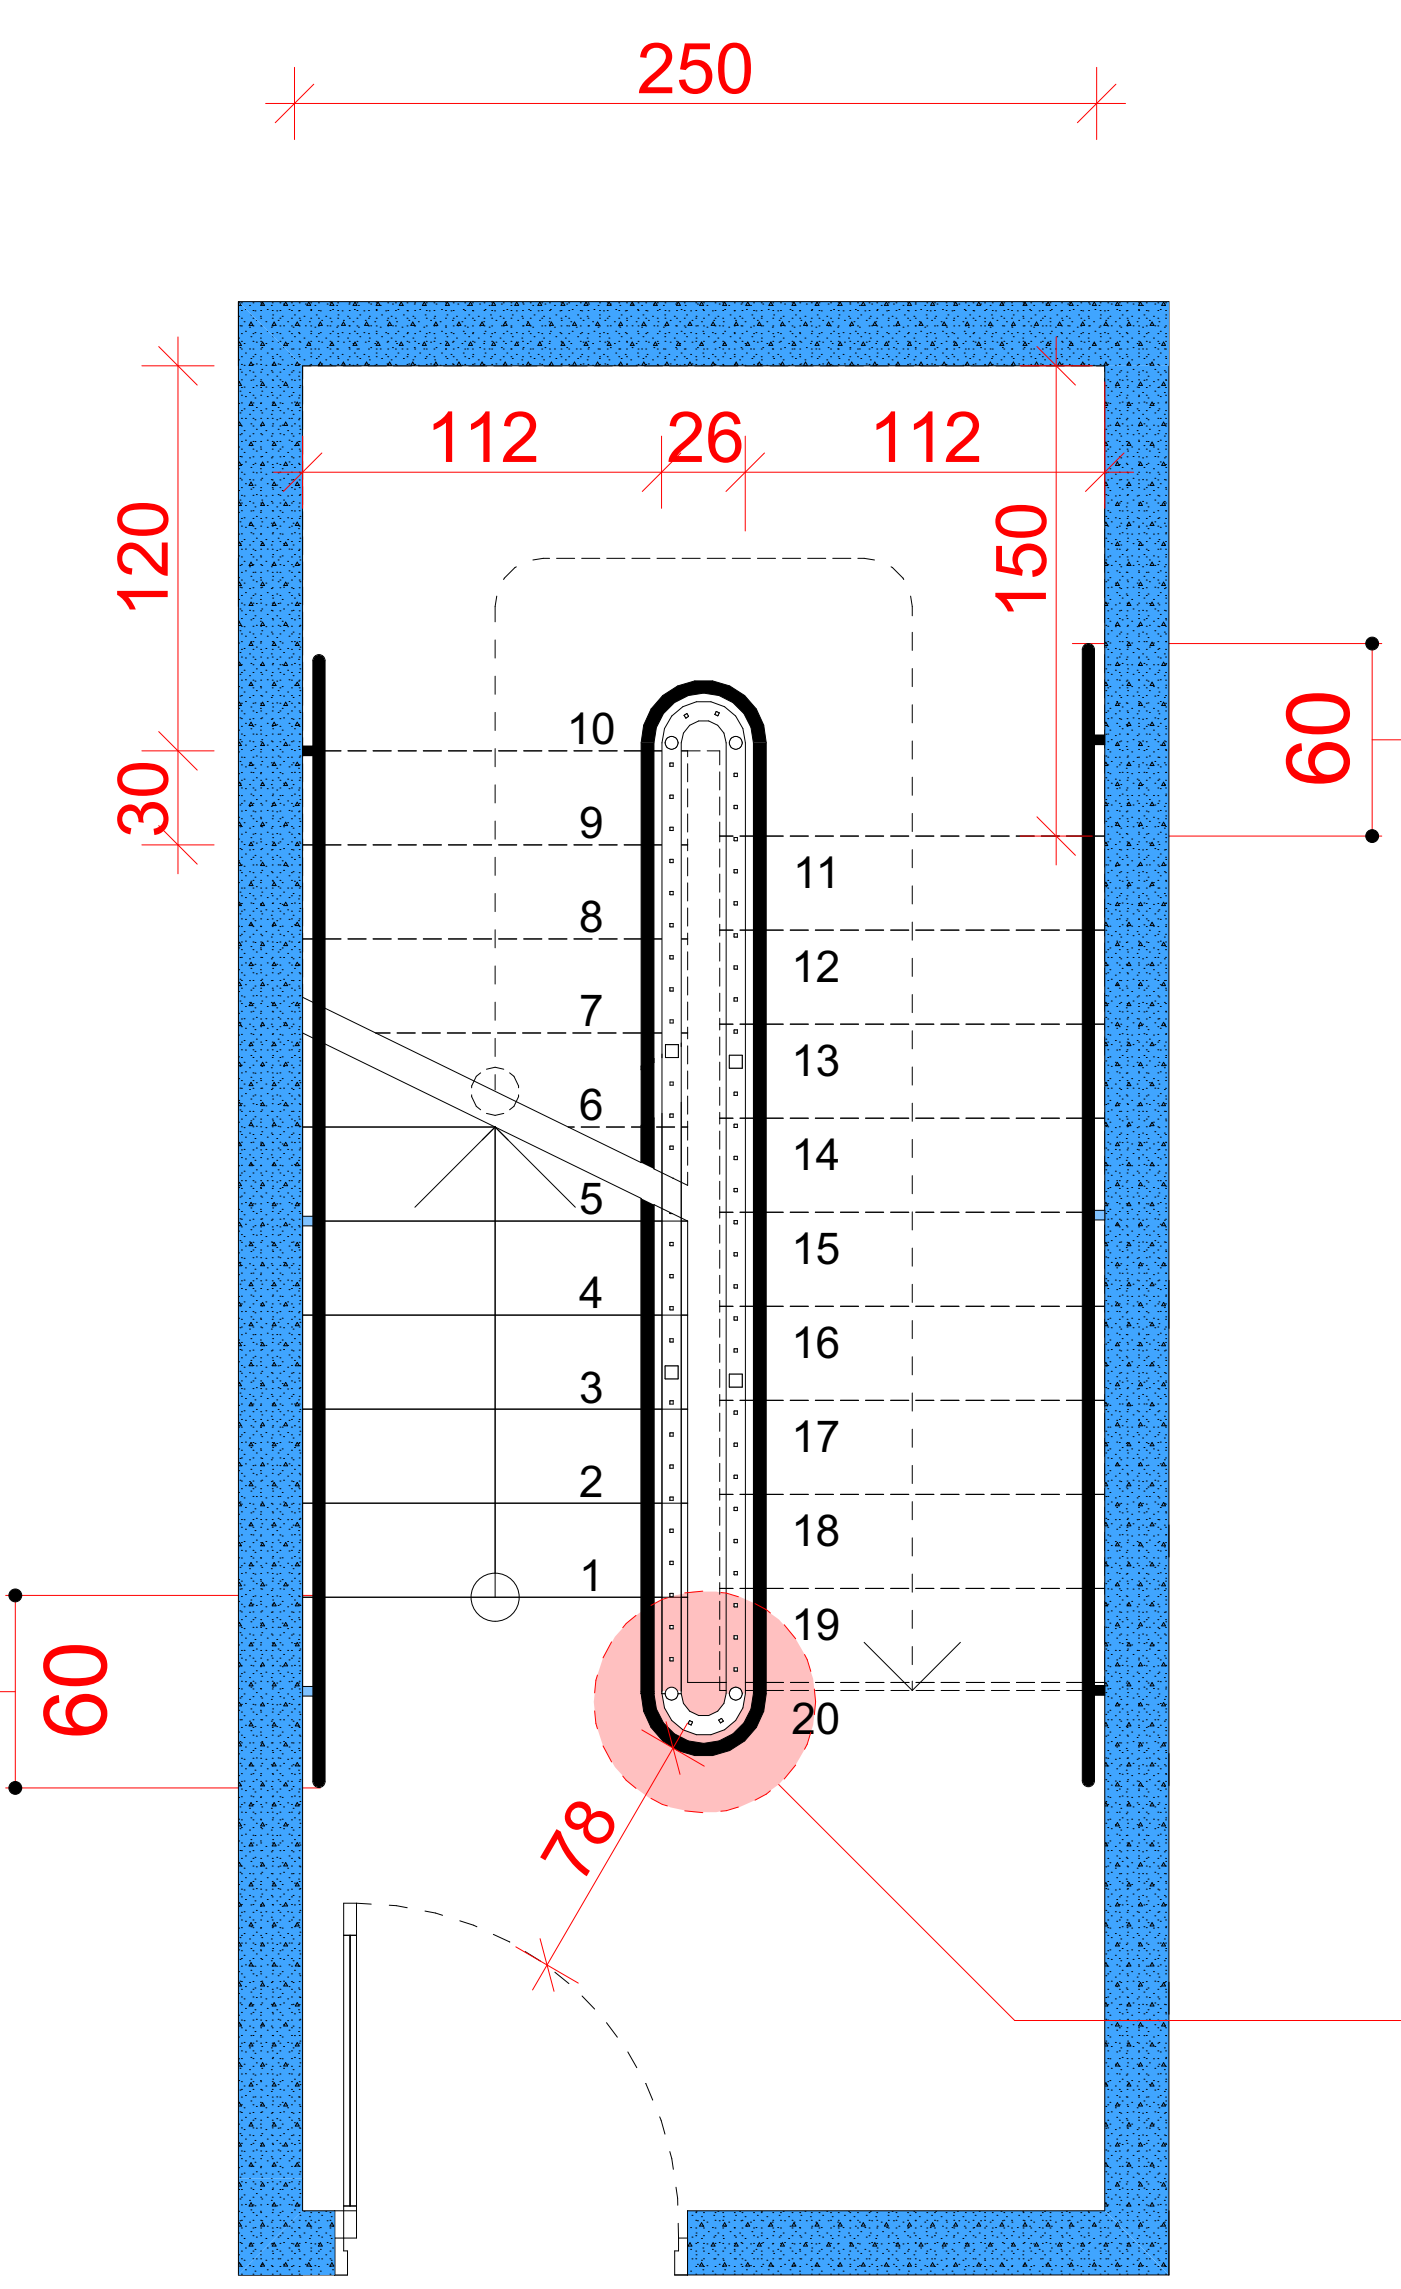

კედლის სახელურის დეტალი

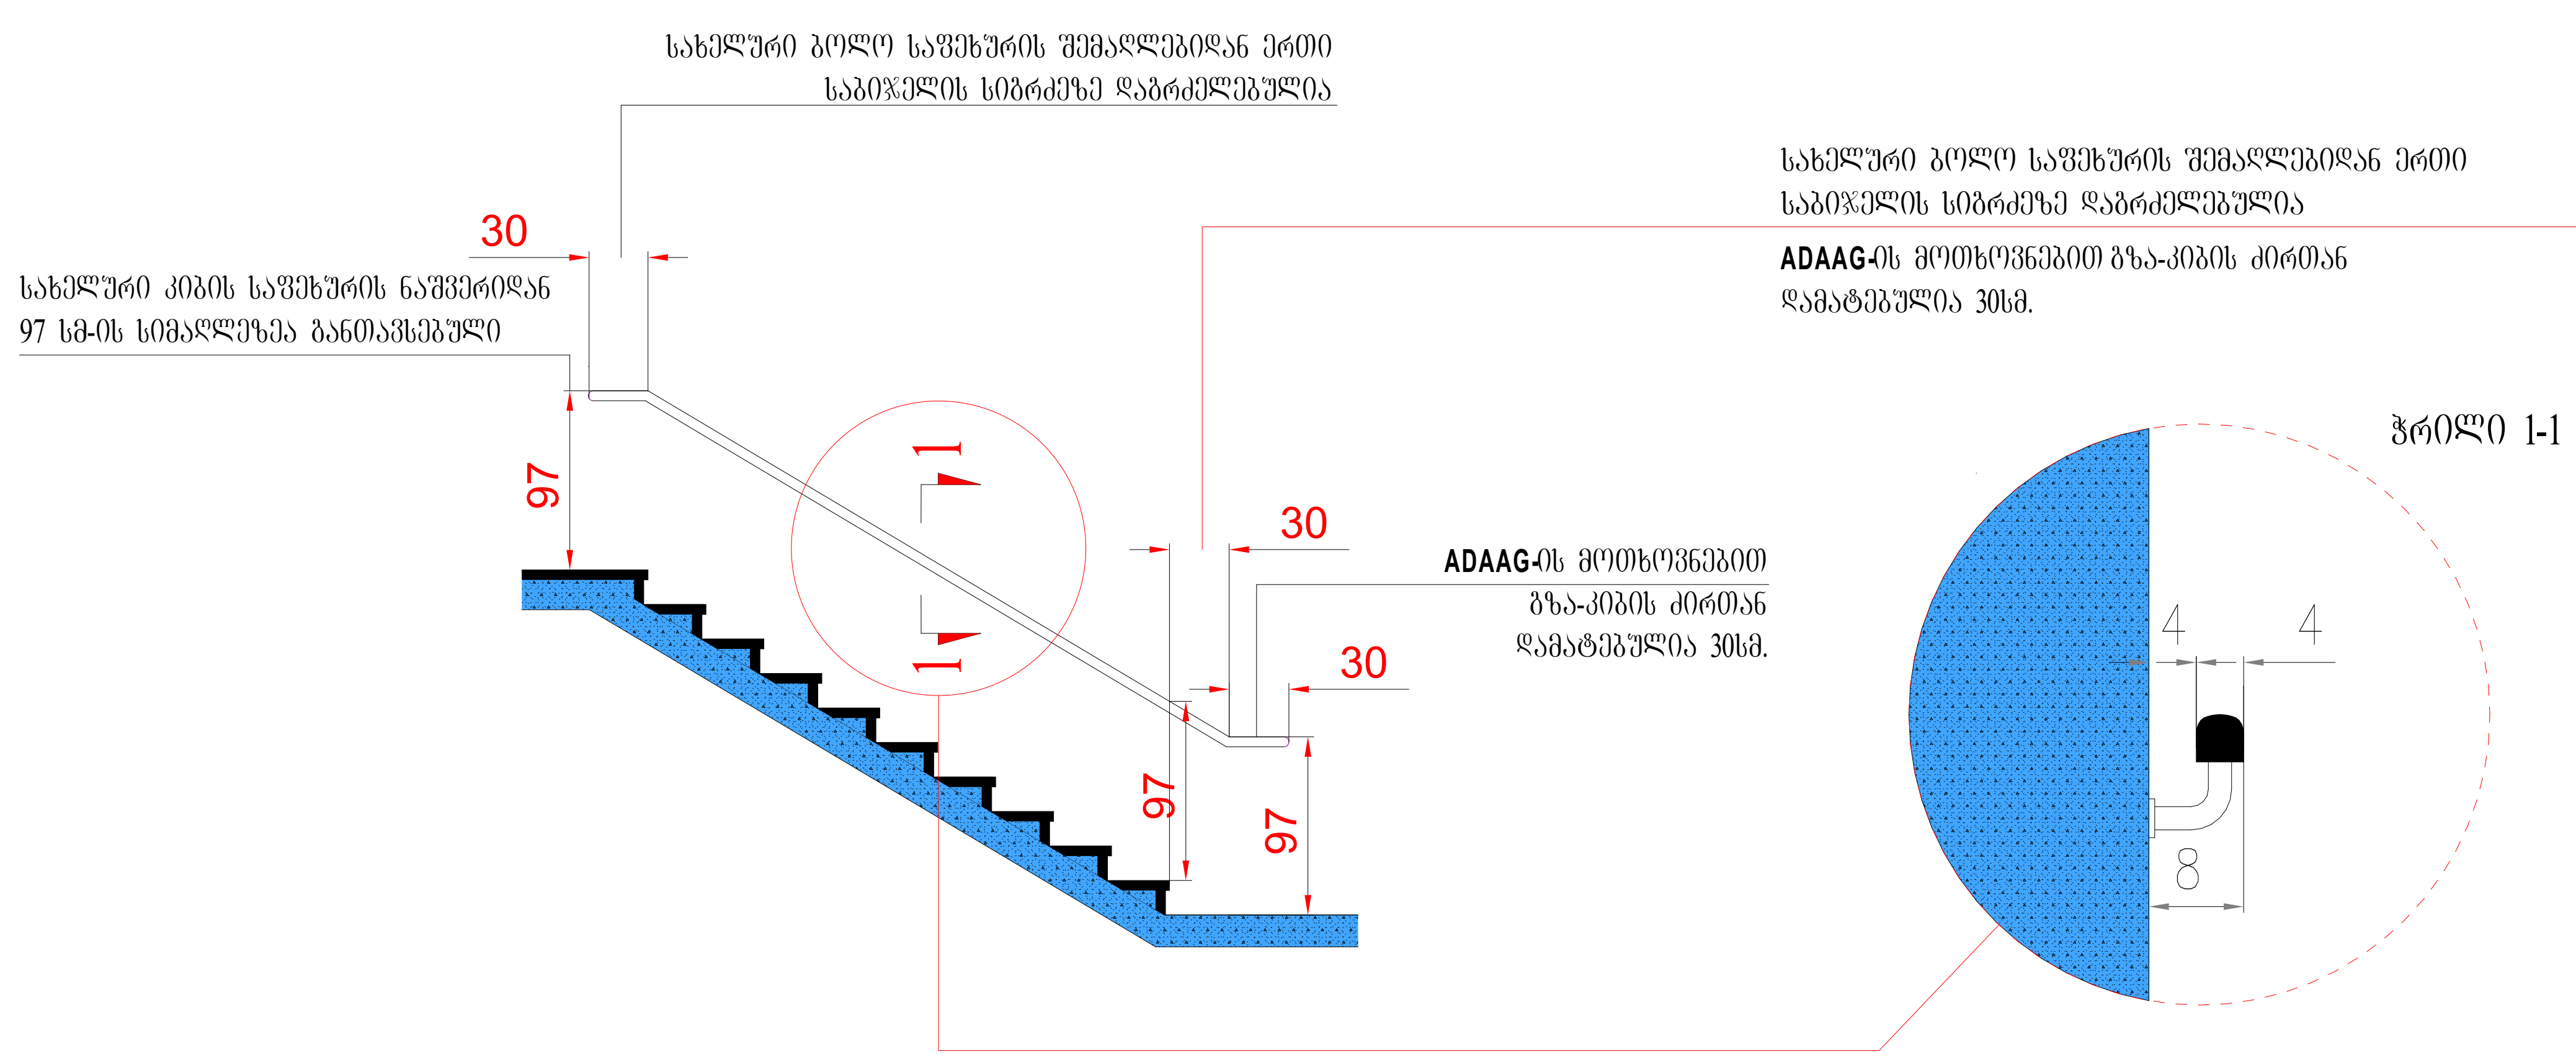

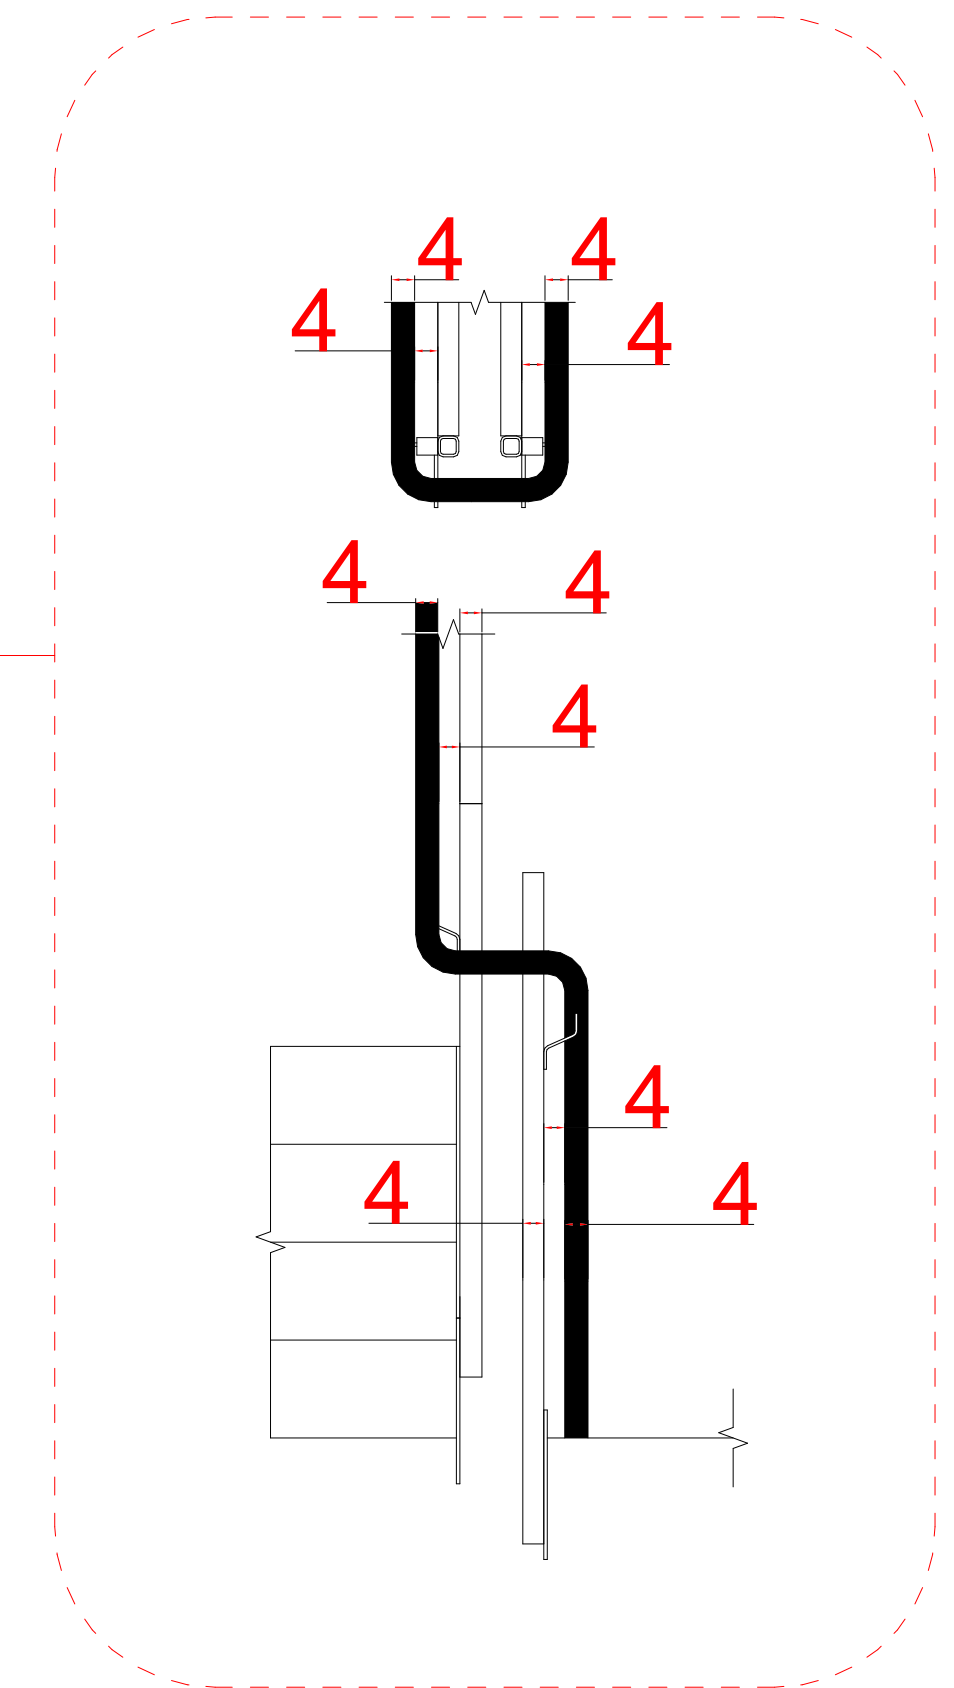

MAQRO CONSTRUCTION

შ.პ.ს. „მაკრო კონსტრაქშენი" საიდ. კოდი: 445433120	გვარი, სახელი	ხელმოწერა
დირექტორი	მ.ავჯი	
მთ.არქიტექტორი	ს.ავჯი	
არქიტექტორი	ლ. ცინცაძე	
არქიტექტორი	ი.მუშკუდიანი	
არქიტექტორი	გ.აბულაძე	
არქიტექტორი	ლ.მაჩაბლიშვილი	
არქიტექტორი	თ.გორგასანიძე	
არქიტექტორი	ნ.ოსტაპენკო	
არქიტექტორი	ა.ნიჟაბაძე	
დამკვეთი	შ.პ.ს. „მაკრო კონსტრაქშენ"	

მრავალბინიანი საცხოვრებელი სახლი
G ბლოკი
სექტორი №17


ქ. თბილისი, დიღმის სასწავლო საცდელი მეურნეობა

კიბისა და მოაჯირის დეტალები


სტადია	ფურც №	სულ.ფურც	მასშტაბი	თარიღი
არქ.პროექტი				2018 წ.

№


დეტალი D-3

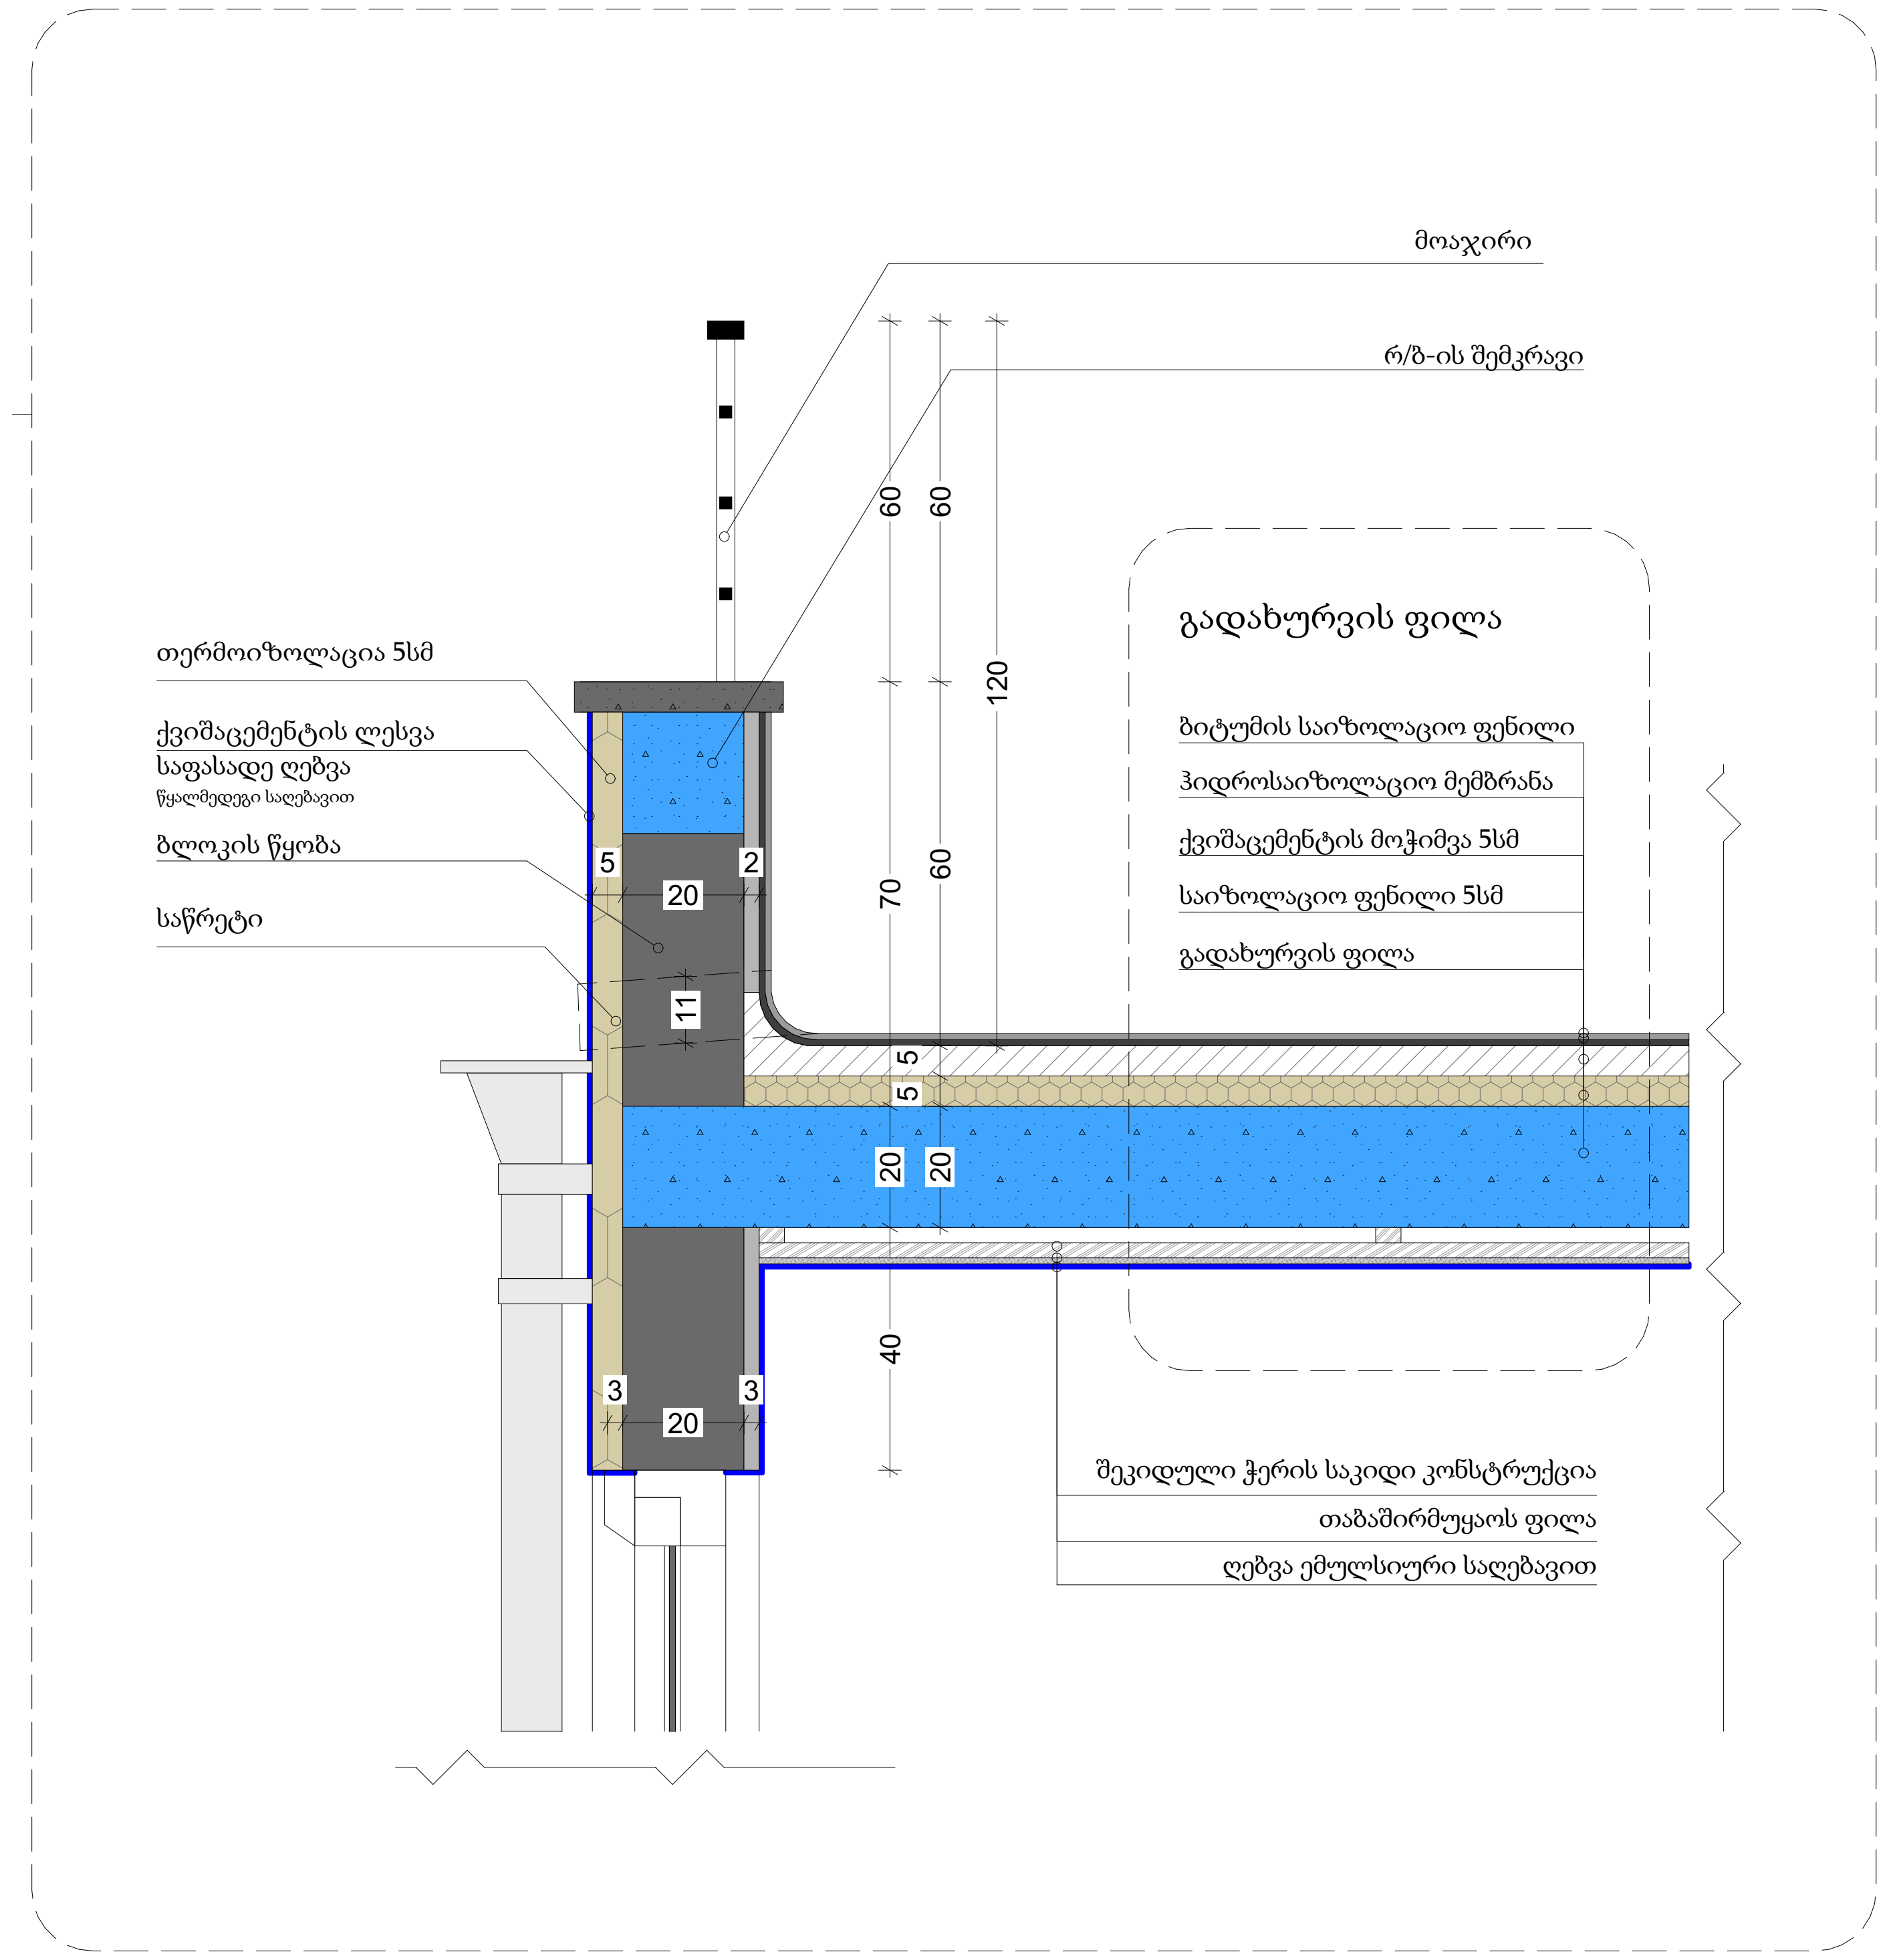

დეტალი D-04

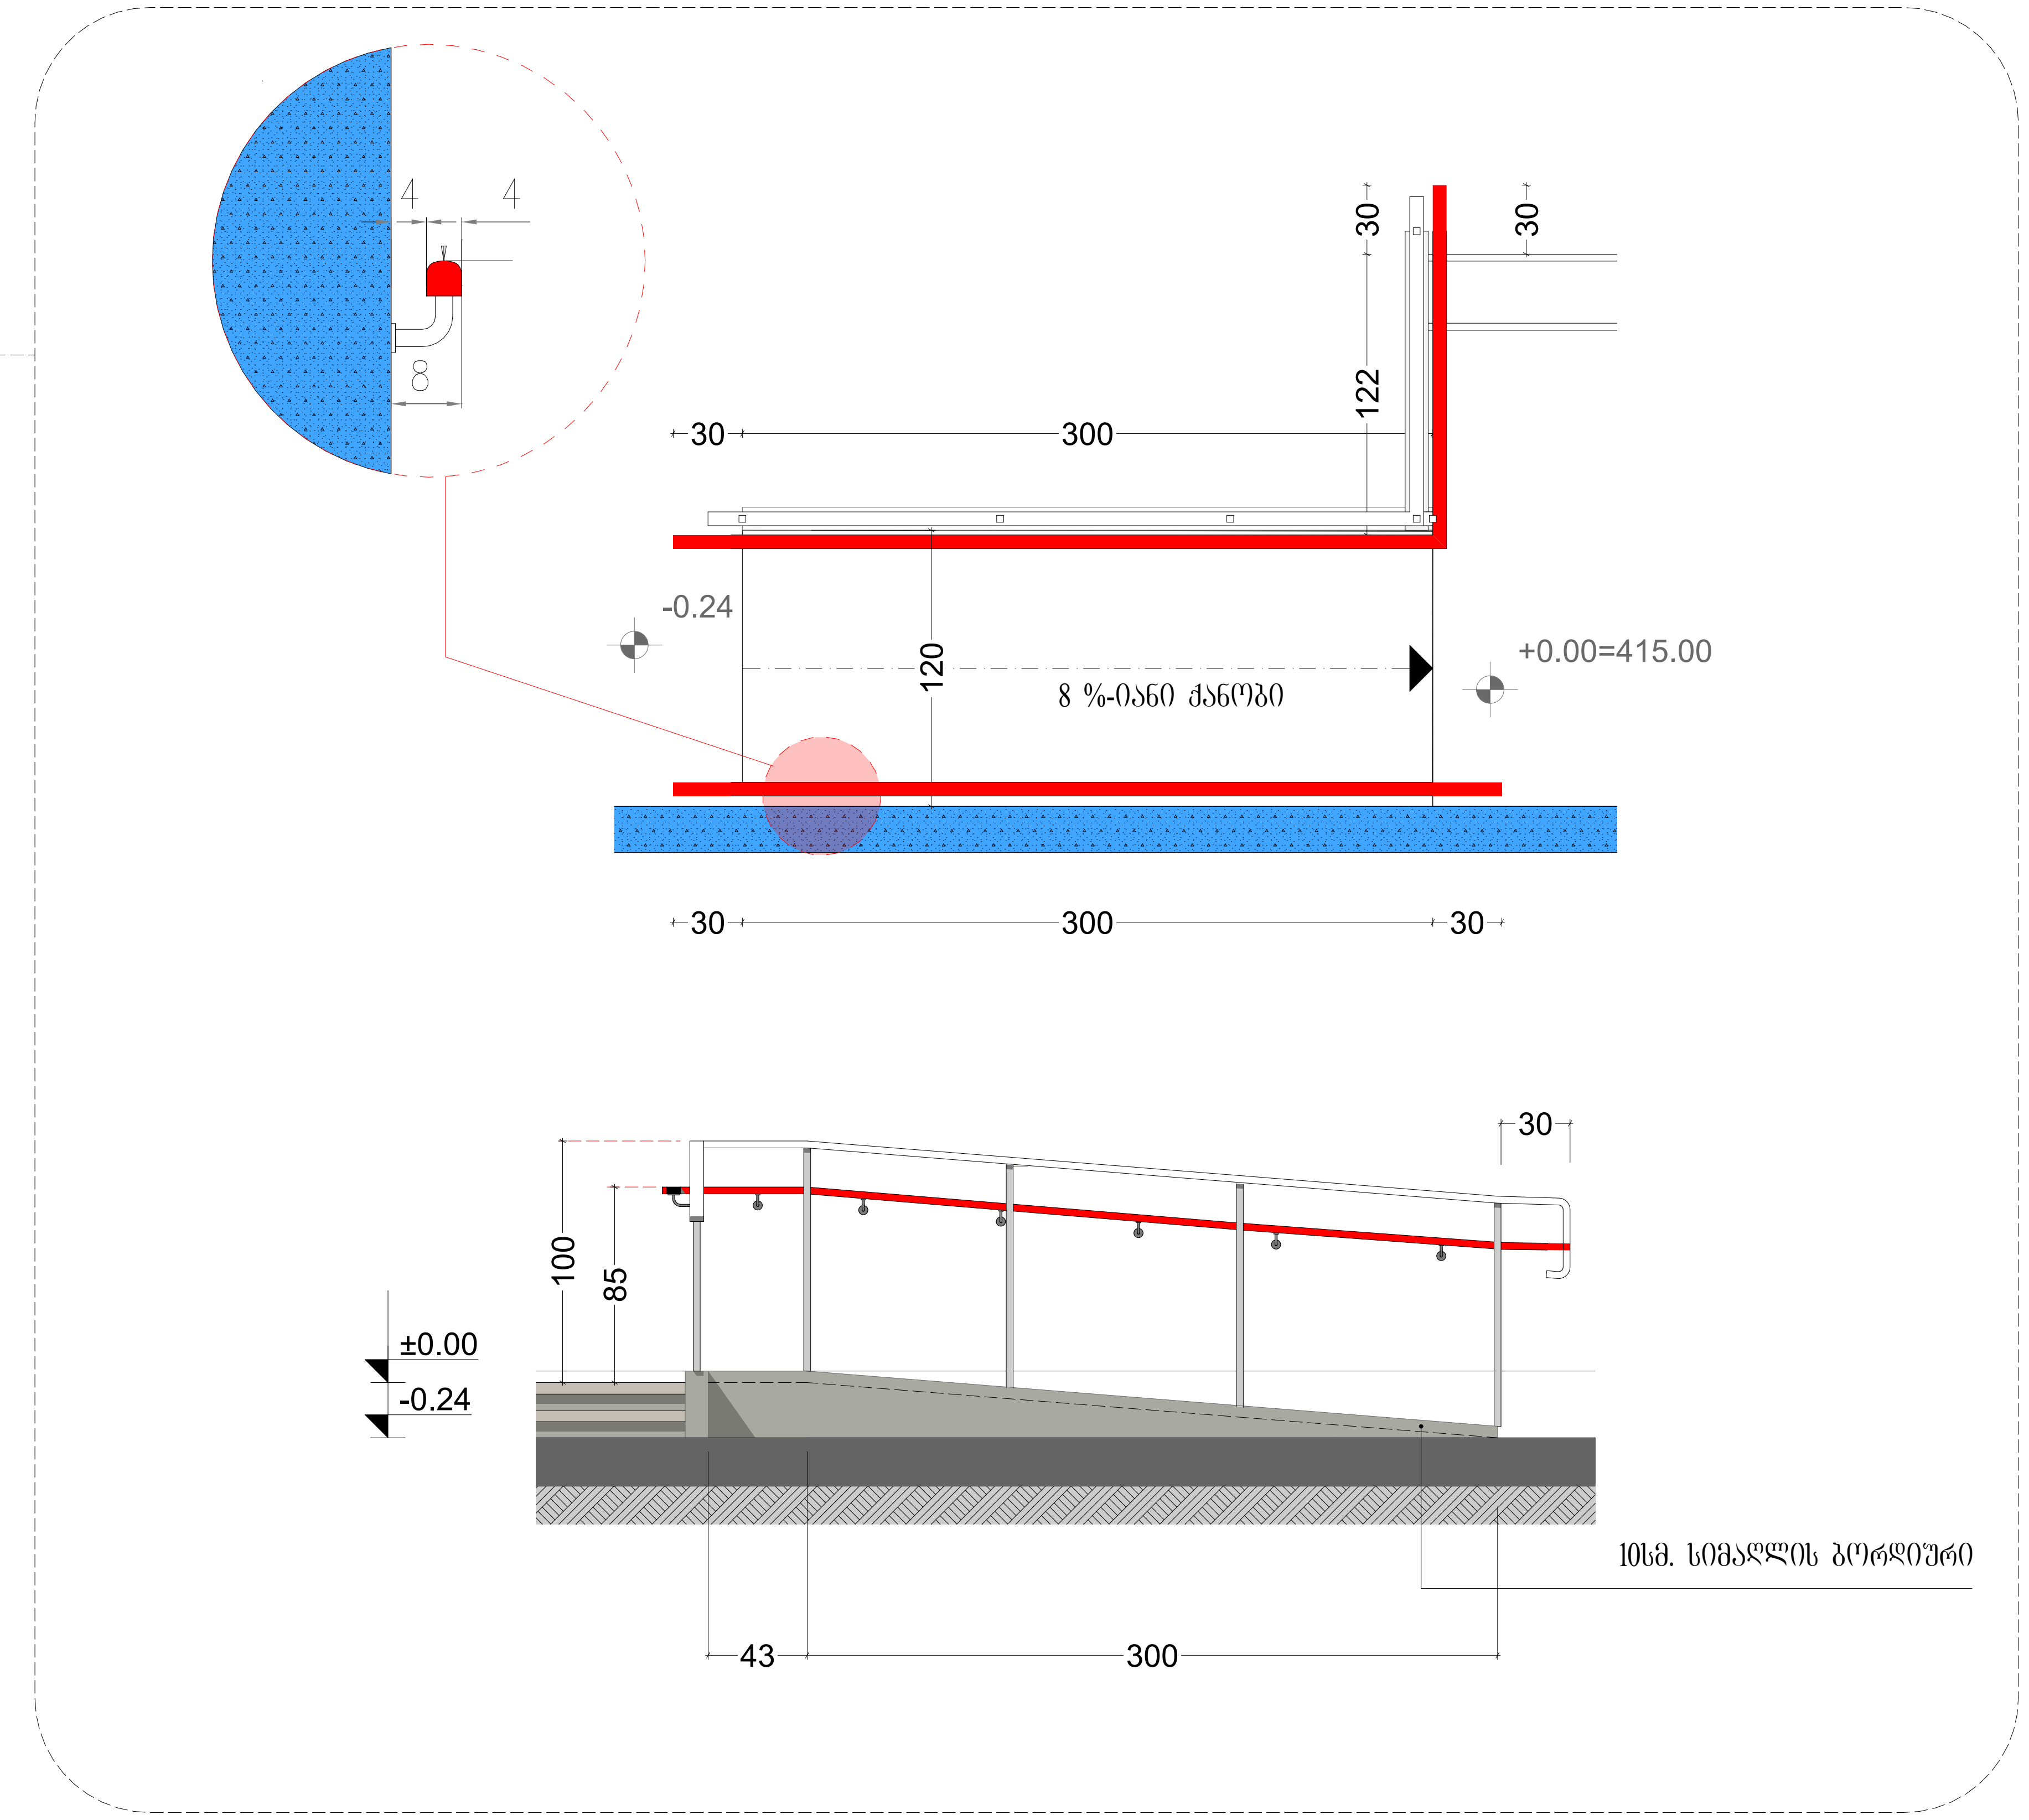

დეტალი D-02

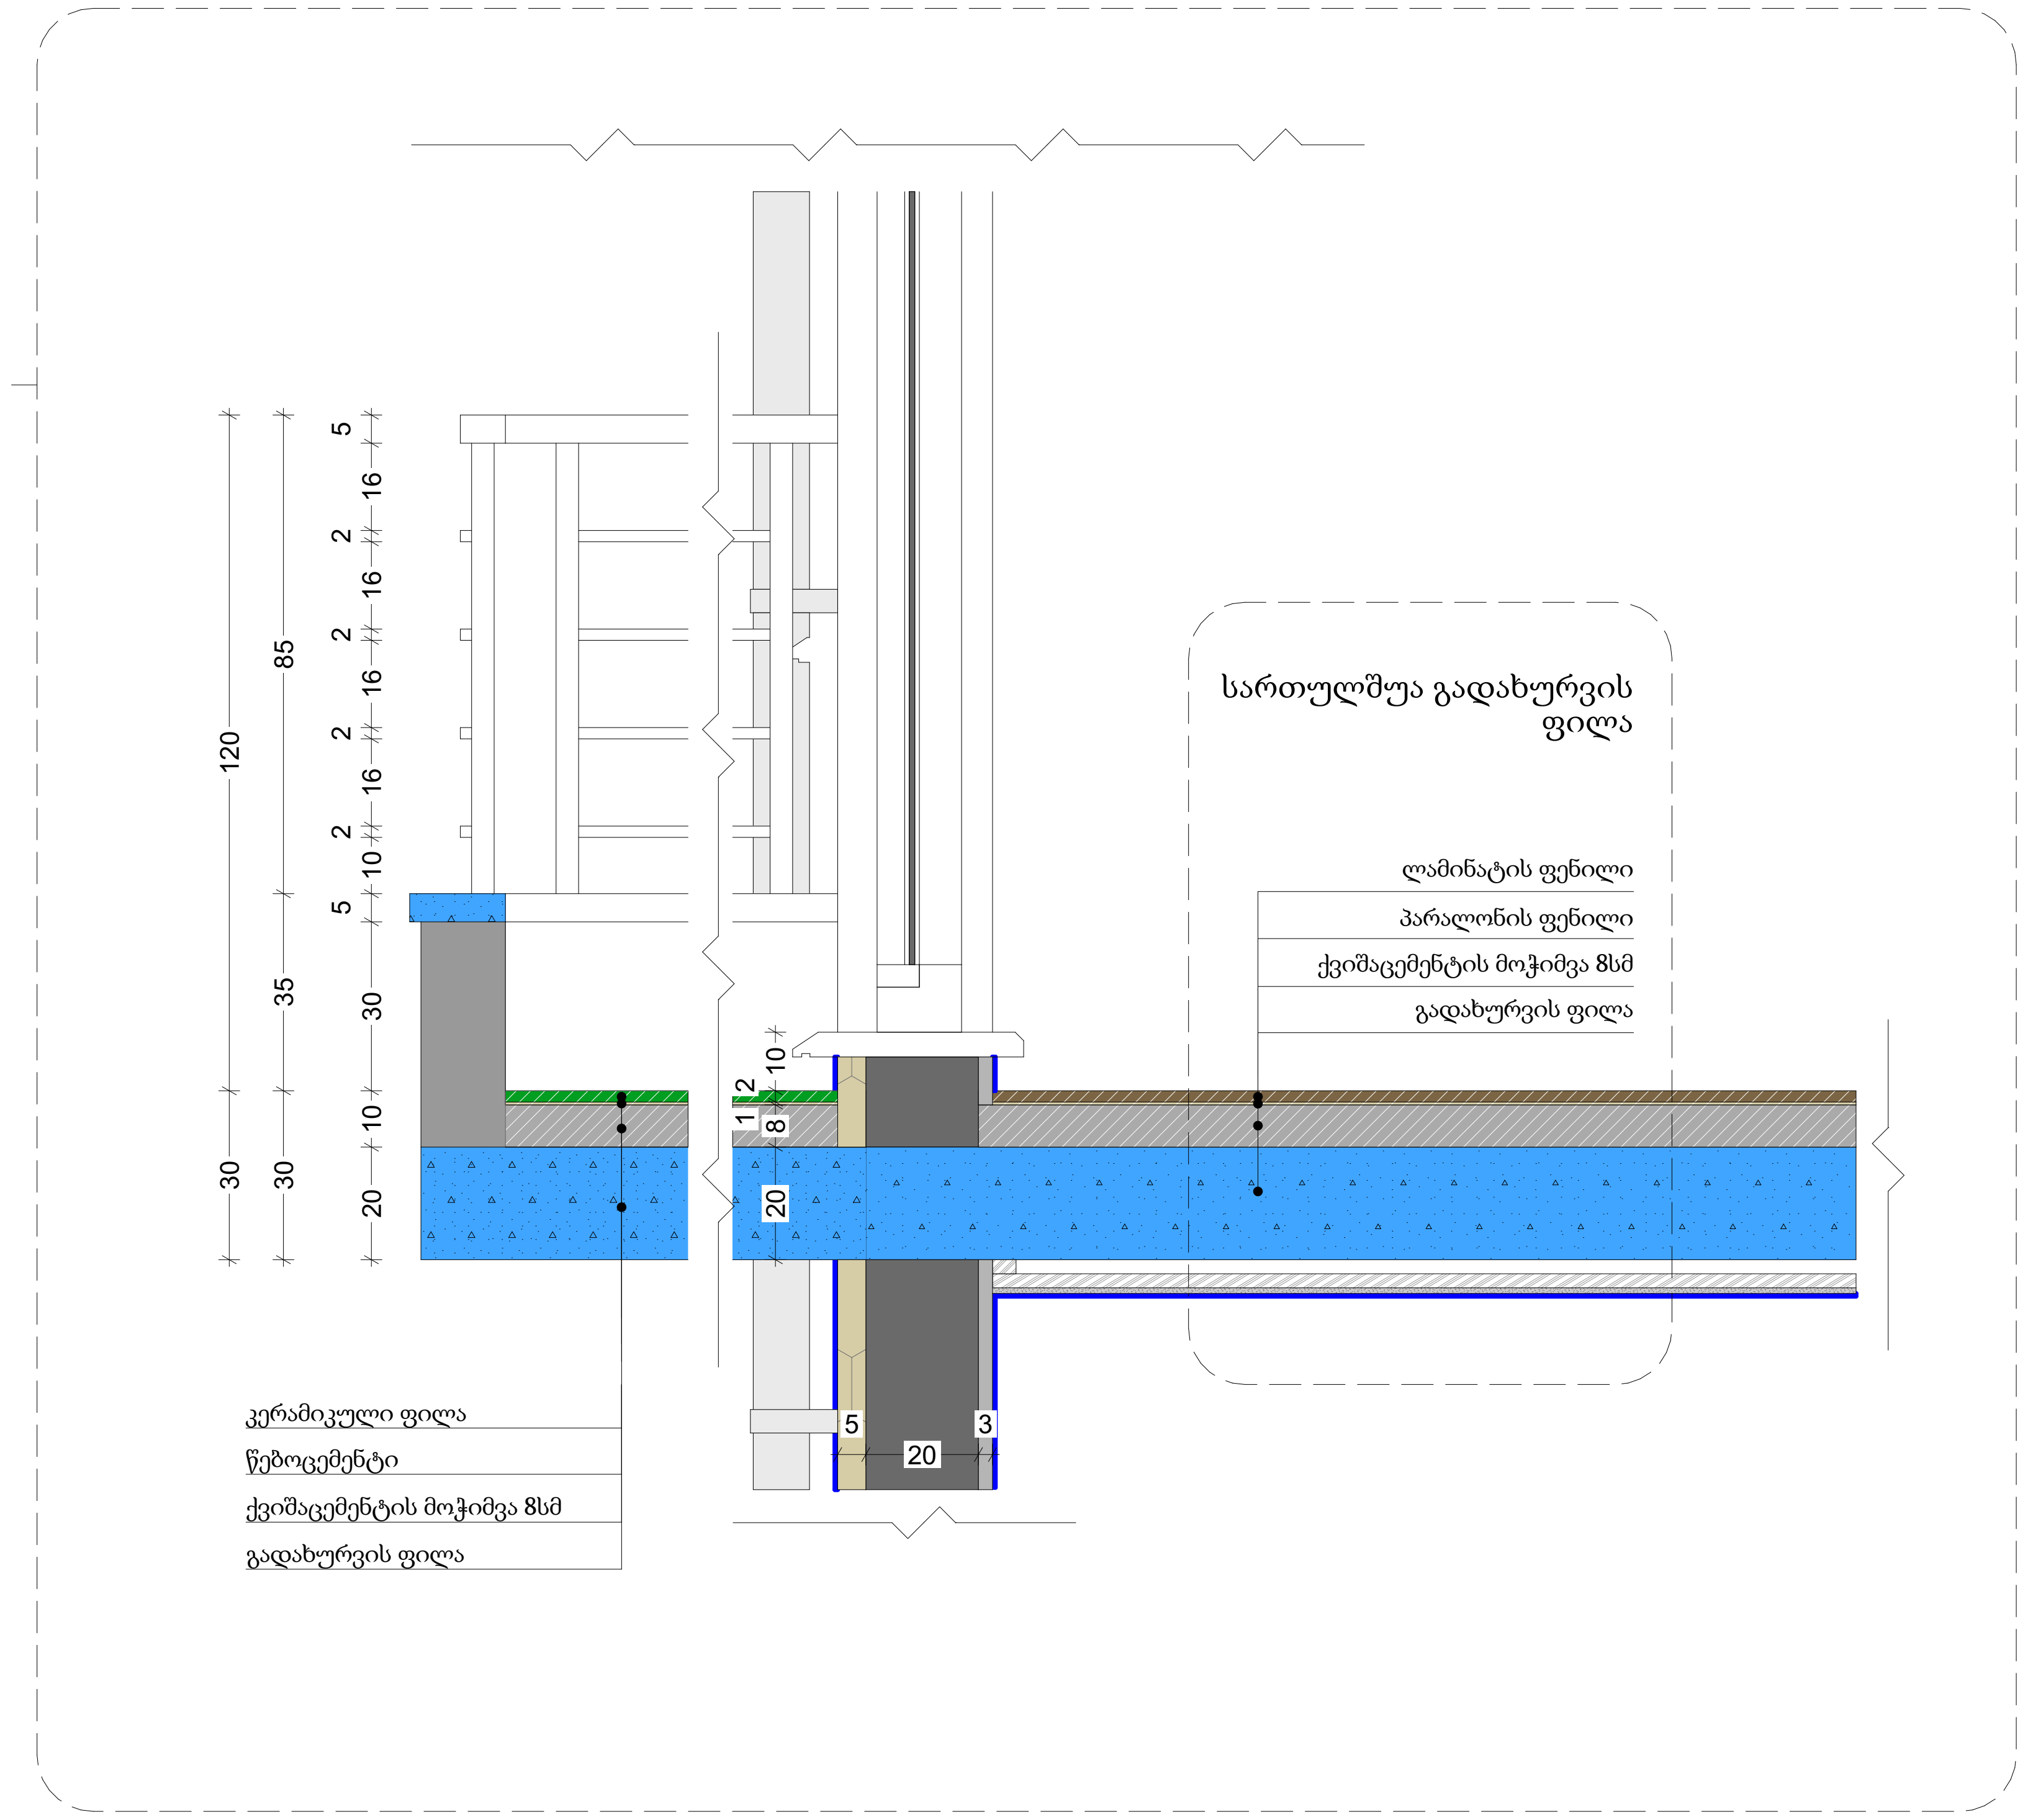

MAQRO CONSTRUCTION

შ.პ.ს. „მაკრო კონსტრაქშენი" საიდ. კოდი: 445433120	გვარი, სახელი	ხელმოწერა	მრავალბინიანი საცხოვრებელი სახლი G ბლოკი სექტორი №17 ქ. თბილისი, დიღმის სასწავლო საცდელი მეურნეობა				
დირექტორი	მ.ავჯი						
მთ.არქიტექტორი	ს.ავჯი						
არქიტექტორი	ლ. ცინცაძე						
არქიტექტორი	ი.მუმკუდიანი						
არქიტექტორი	გ.აბულაძე						
არქიტექტორი	ლ.მაჩაბლიშვილი						
არქიტექტორი	თ.გორგასანიძე		დეტალები				№
არქიტექტორი	ნ.ოსტაპენკო						
არქიტექტორი	ა.ნიჟაბაძე		სტადია	ფურც №	სულ.ფურც	მასშტაბი	თარიღი
დამკვეთი	შ.პ.ს. „მაკრო კონსტრაქშენ"		არქ.პროექტი				2018 წ.