
პირობითი აღნიშვნები

ავარიული განათების აღნიშვნა

სქ საქმიანი

სც - 2 საცხოვრებელი - 2

სწ - 2 სასაწყობო - 2

2 საათიანი ცეცხლმედეგობა

გასასვლელთან მისადგომი მაქსიმალური სავალი მანძილი

0.82 კარის თავისუფალი სიგანე (მინიმუმი)

2.10 კარის თავისუფალი სიმაღლე (მინიმუმი)

სახანძრო ჰიდრანტი

სახანძრო განგაშის ხელით სამართავი კოლოფი

დაკავებულობის ჯგუფი

ფართობი $მ^2$

დაკავებულობის დატვირთვა

დაკავებულობის დატვირთვის კოეფიციენტი

მექანიკური განიავება

კვამლზე მორეაგირე

სახანძრო მილდგარი

გასასვლელი

ავტოსაშხეფი

ხელის ცეცხლმაქრი

შშმ მისაწვდომობა

დაწნევის სისტემა

მრავალბინიანი საცხოვრებელი სახლი

თანამდებობა	გვარი	ხელმოწერა
მთ. არქიტექტორი	თ.მალანია	

პირობითი აღნიშვნები და შენიშვნები

	სახანძრო სისტემების ოთახი		სახანძრო მილდგარი
	ავტოსაშხეფი		სახანძრო განყოფილებასთან კავშირის სისტემა
	კვამლზე მორეაგირე		მექანიკური განიავება
	გასასვლელი		ხელის ცეცხლმაქრი
	სახანძრო განგაშის ხელით სამართავი კოლოფი		ვიზუალური და ხმოვანი განგაშის სისტემა
	დაწნევის სისტემა		

ტექნიკური ეკონომიკური მაჩვენებლები

ნახაზის სახელწოდება

-1 სართული

ნახაზის მონაცემები

მასშტაბი	ფორმატი	თარიღი
1:1	A3	2023 წ
სტადია	ფურცელი	ფურცლები
პროექტი	A.01.3	67

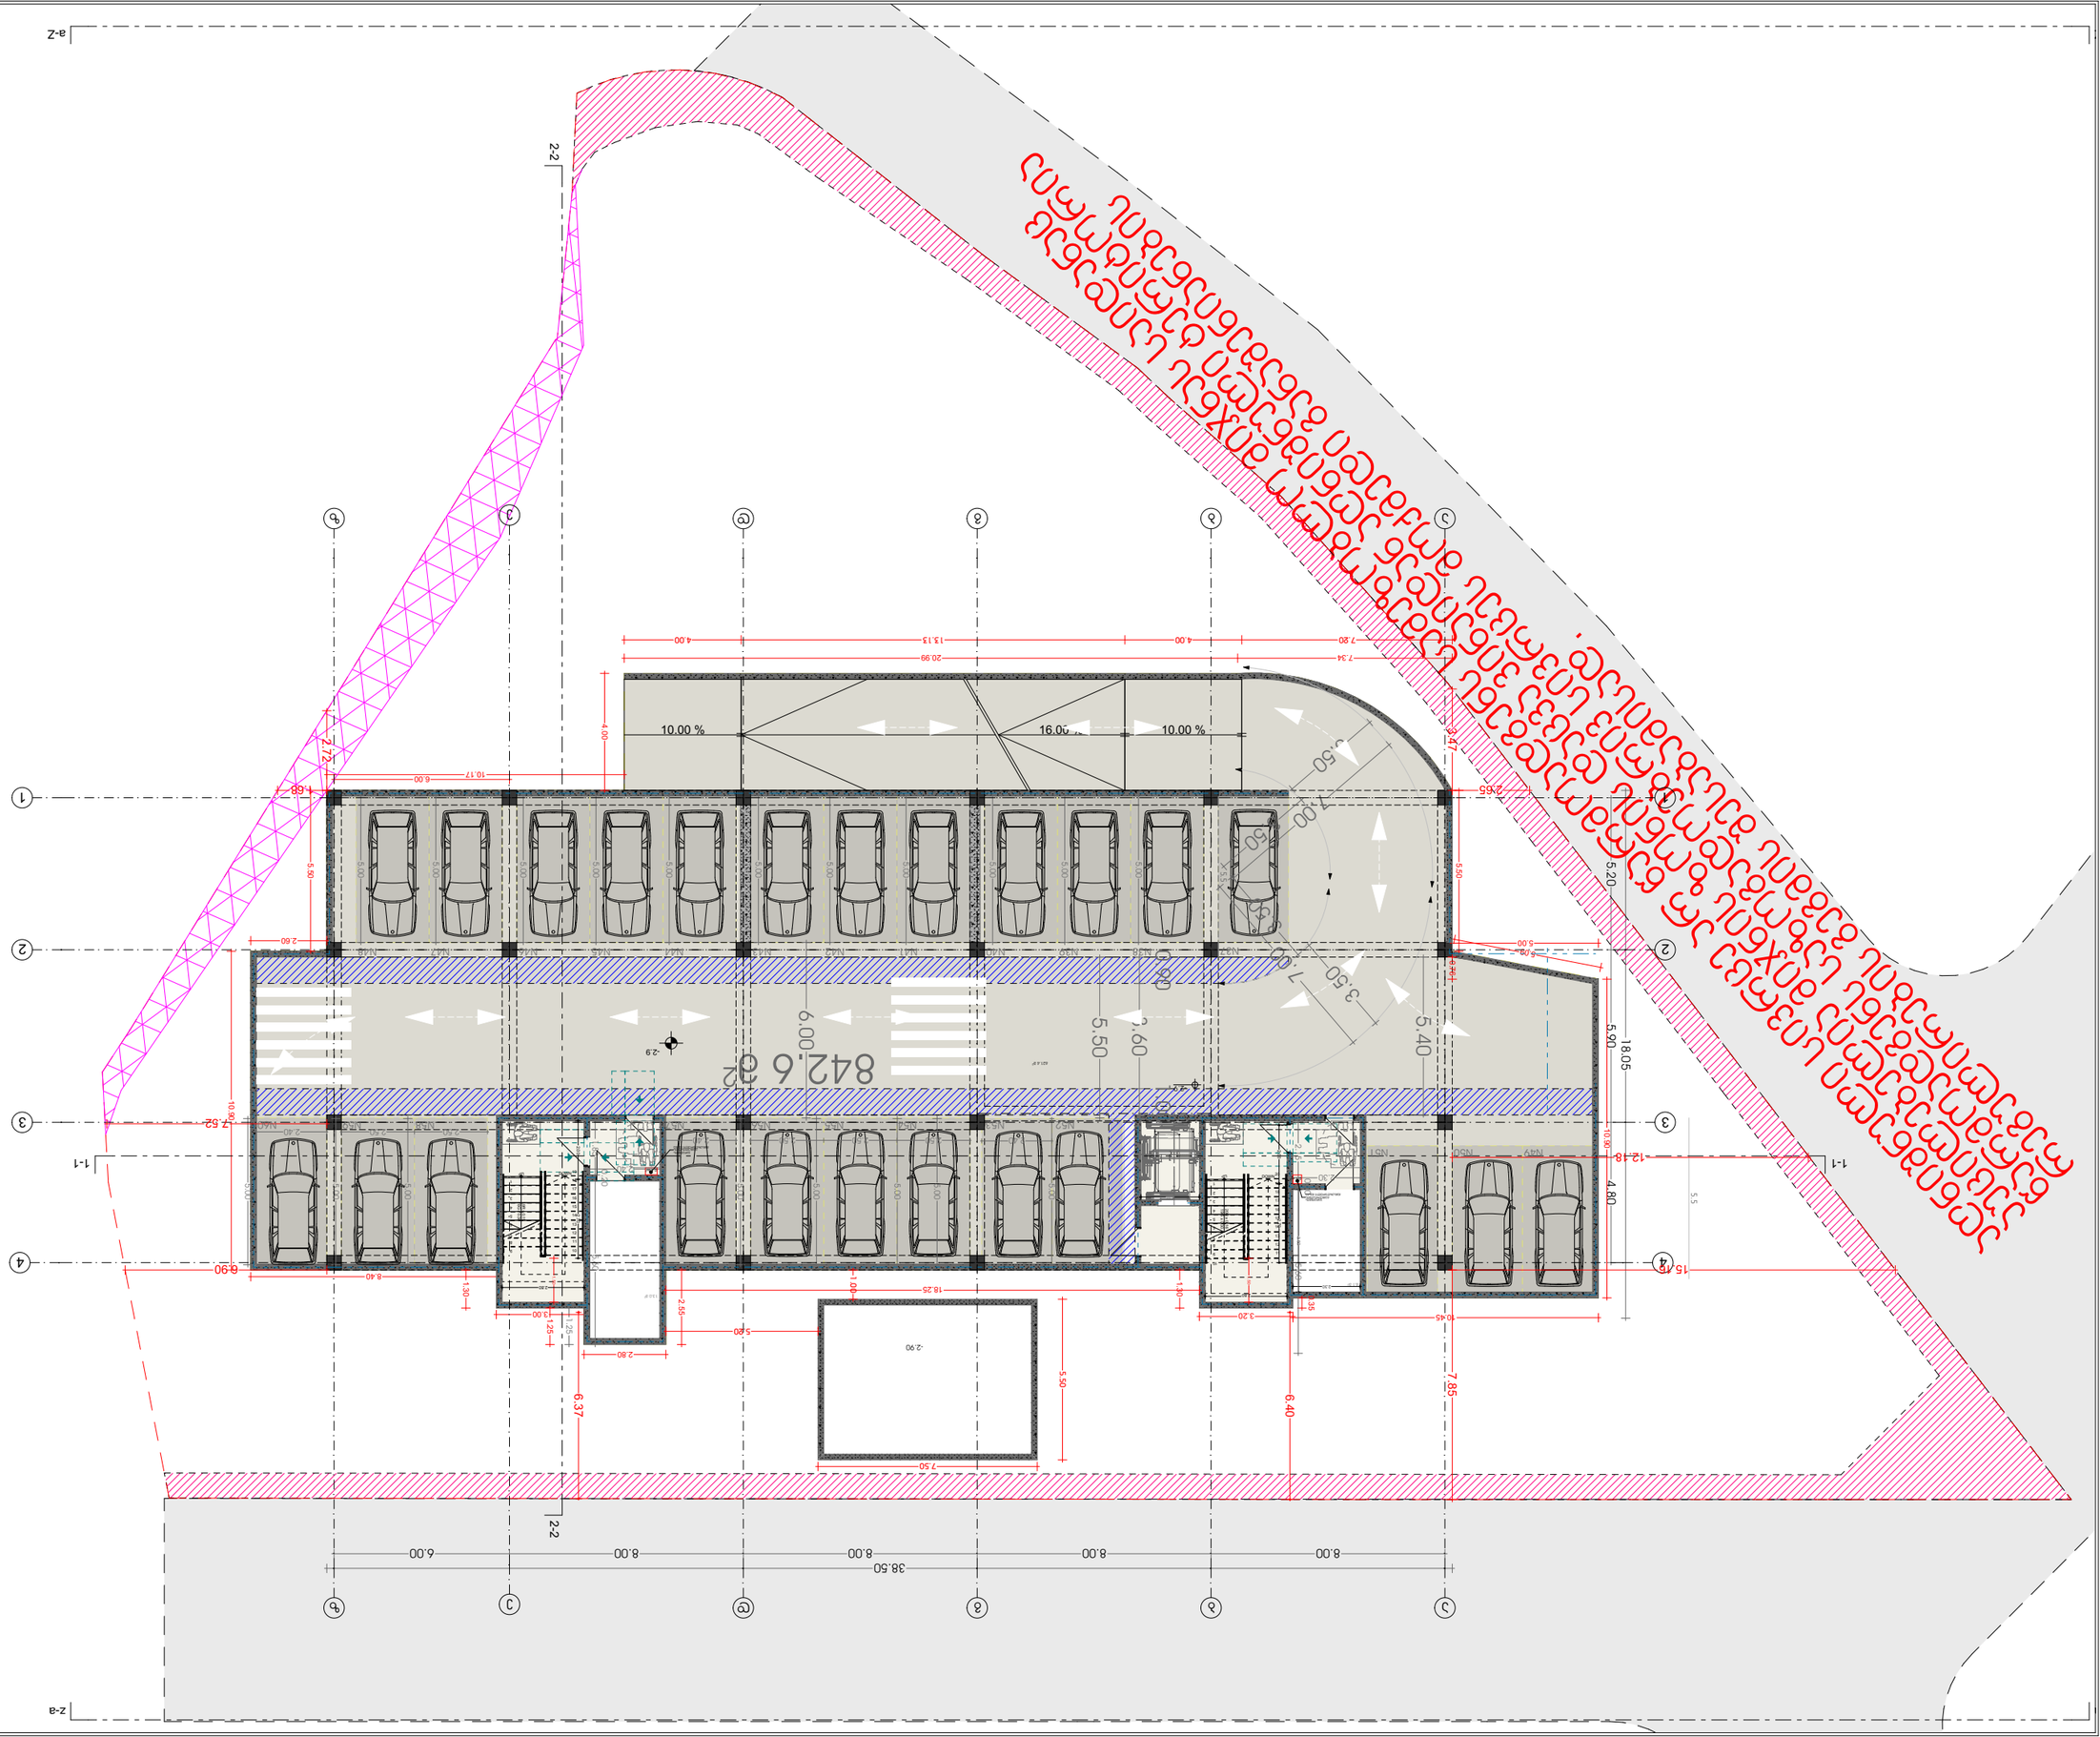
842.6 32
10.00 %
16.00
10.00 %
2-2
1-1
a-z
z-a
38.50
8.00
8.00
8.00
6.00
18.05
5.90
4.80
5.20
5.50
3.60
5.40
7.85
6.40
6.37
7.50
18.25
10.45
3.20
2.80
8.40
6.90
7.62
10.90
1.68
2.72
4.00
20.99
13.13
7.80
4.00
7.34
2.65
3.47
10.17
6.00
5.50
2.60
5.00
7.00
3.50
3.60
2.90
1.30
1.00
1.25
2.55
0.35
1.80
5.5
15.75
12.10
10.90
5.00
5.00
5.00

მრავალბინიანი საცხოვრებელი სახლი

თანამდებობა	ბჭური	ხელმოწერა
მთ. არქიტექტორი	თ.დავლიანი	



ტექნიკური ეკონომიკური მაჩვენებლები

ნახაზის სახელწოდება

1 სართული

ნახაზის მონაცემები

მასშტაბი	ფორმატი	თარიღი
1:200	A3	2023 წ
სტადია	ფურცელი	ფურცლები
პროექტი	A.01.5	67

არსებული სერვიტუტი

არსებული სერვიტუტი

საავტომობილო გზა



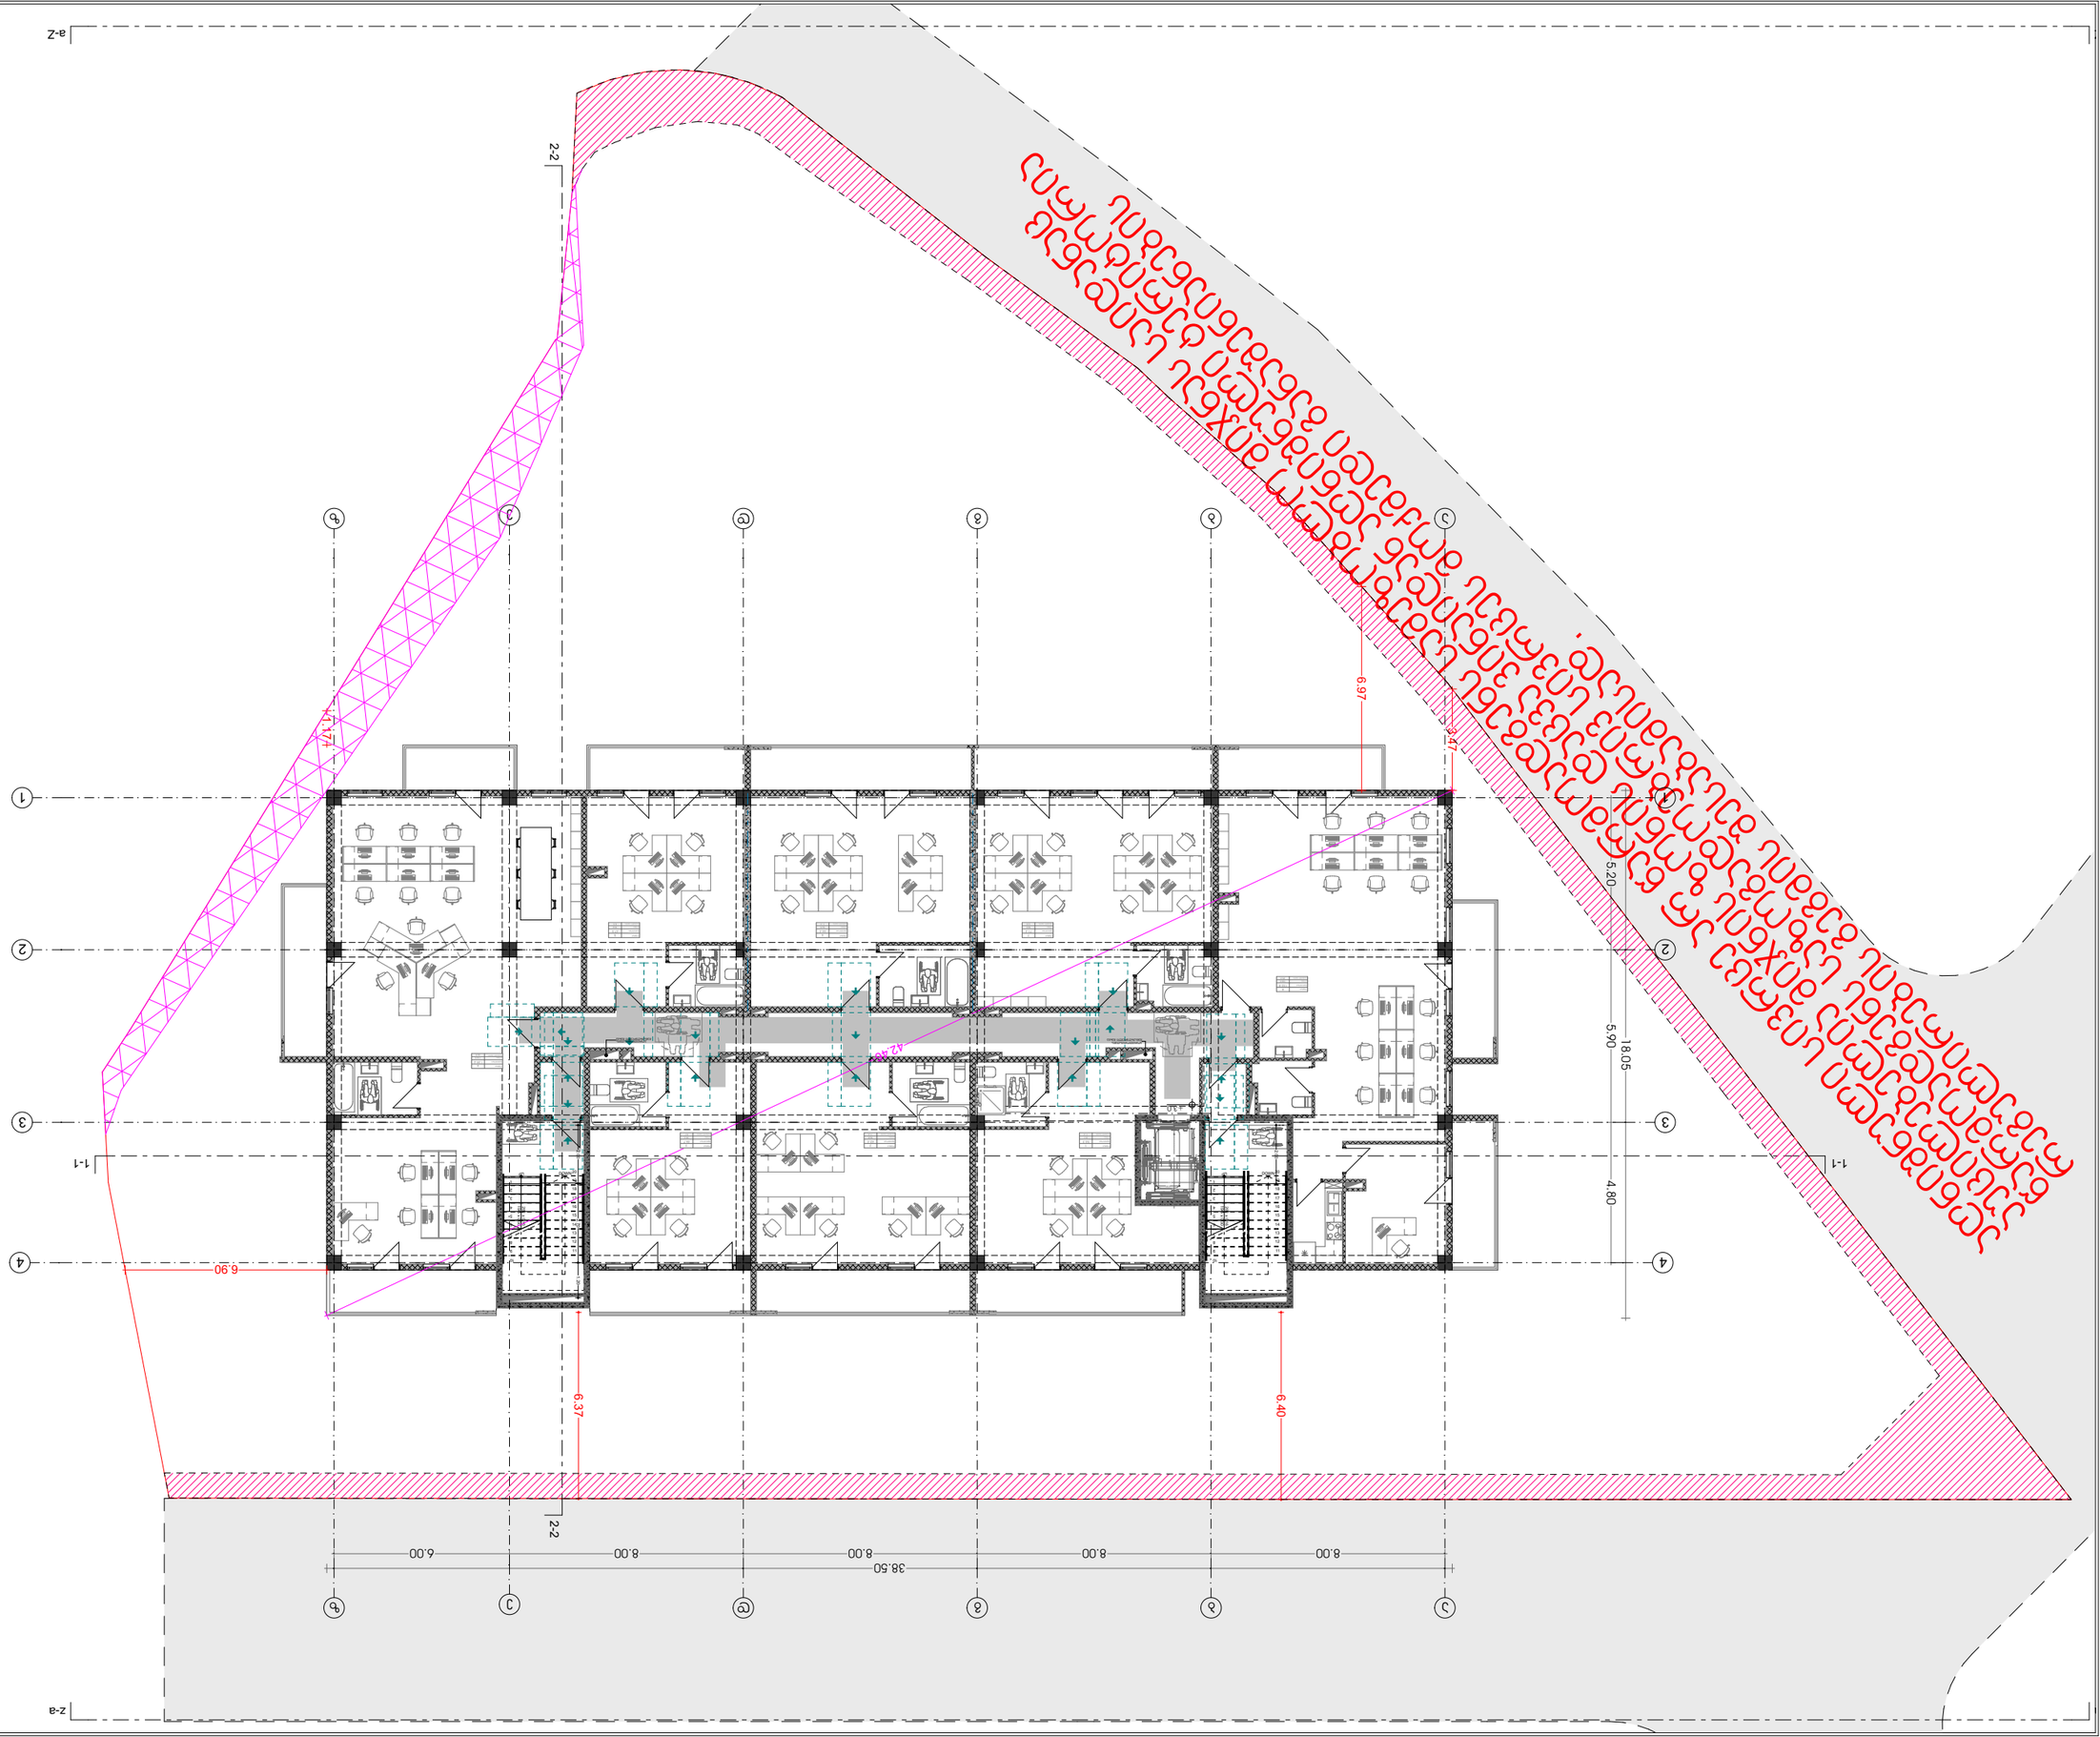








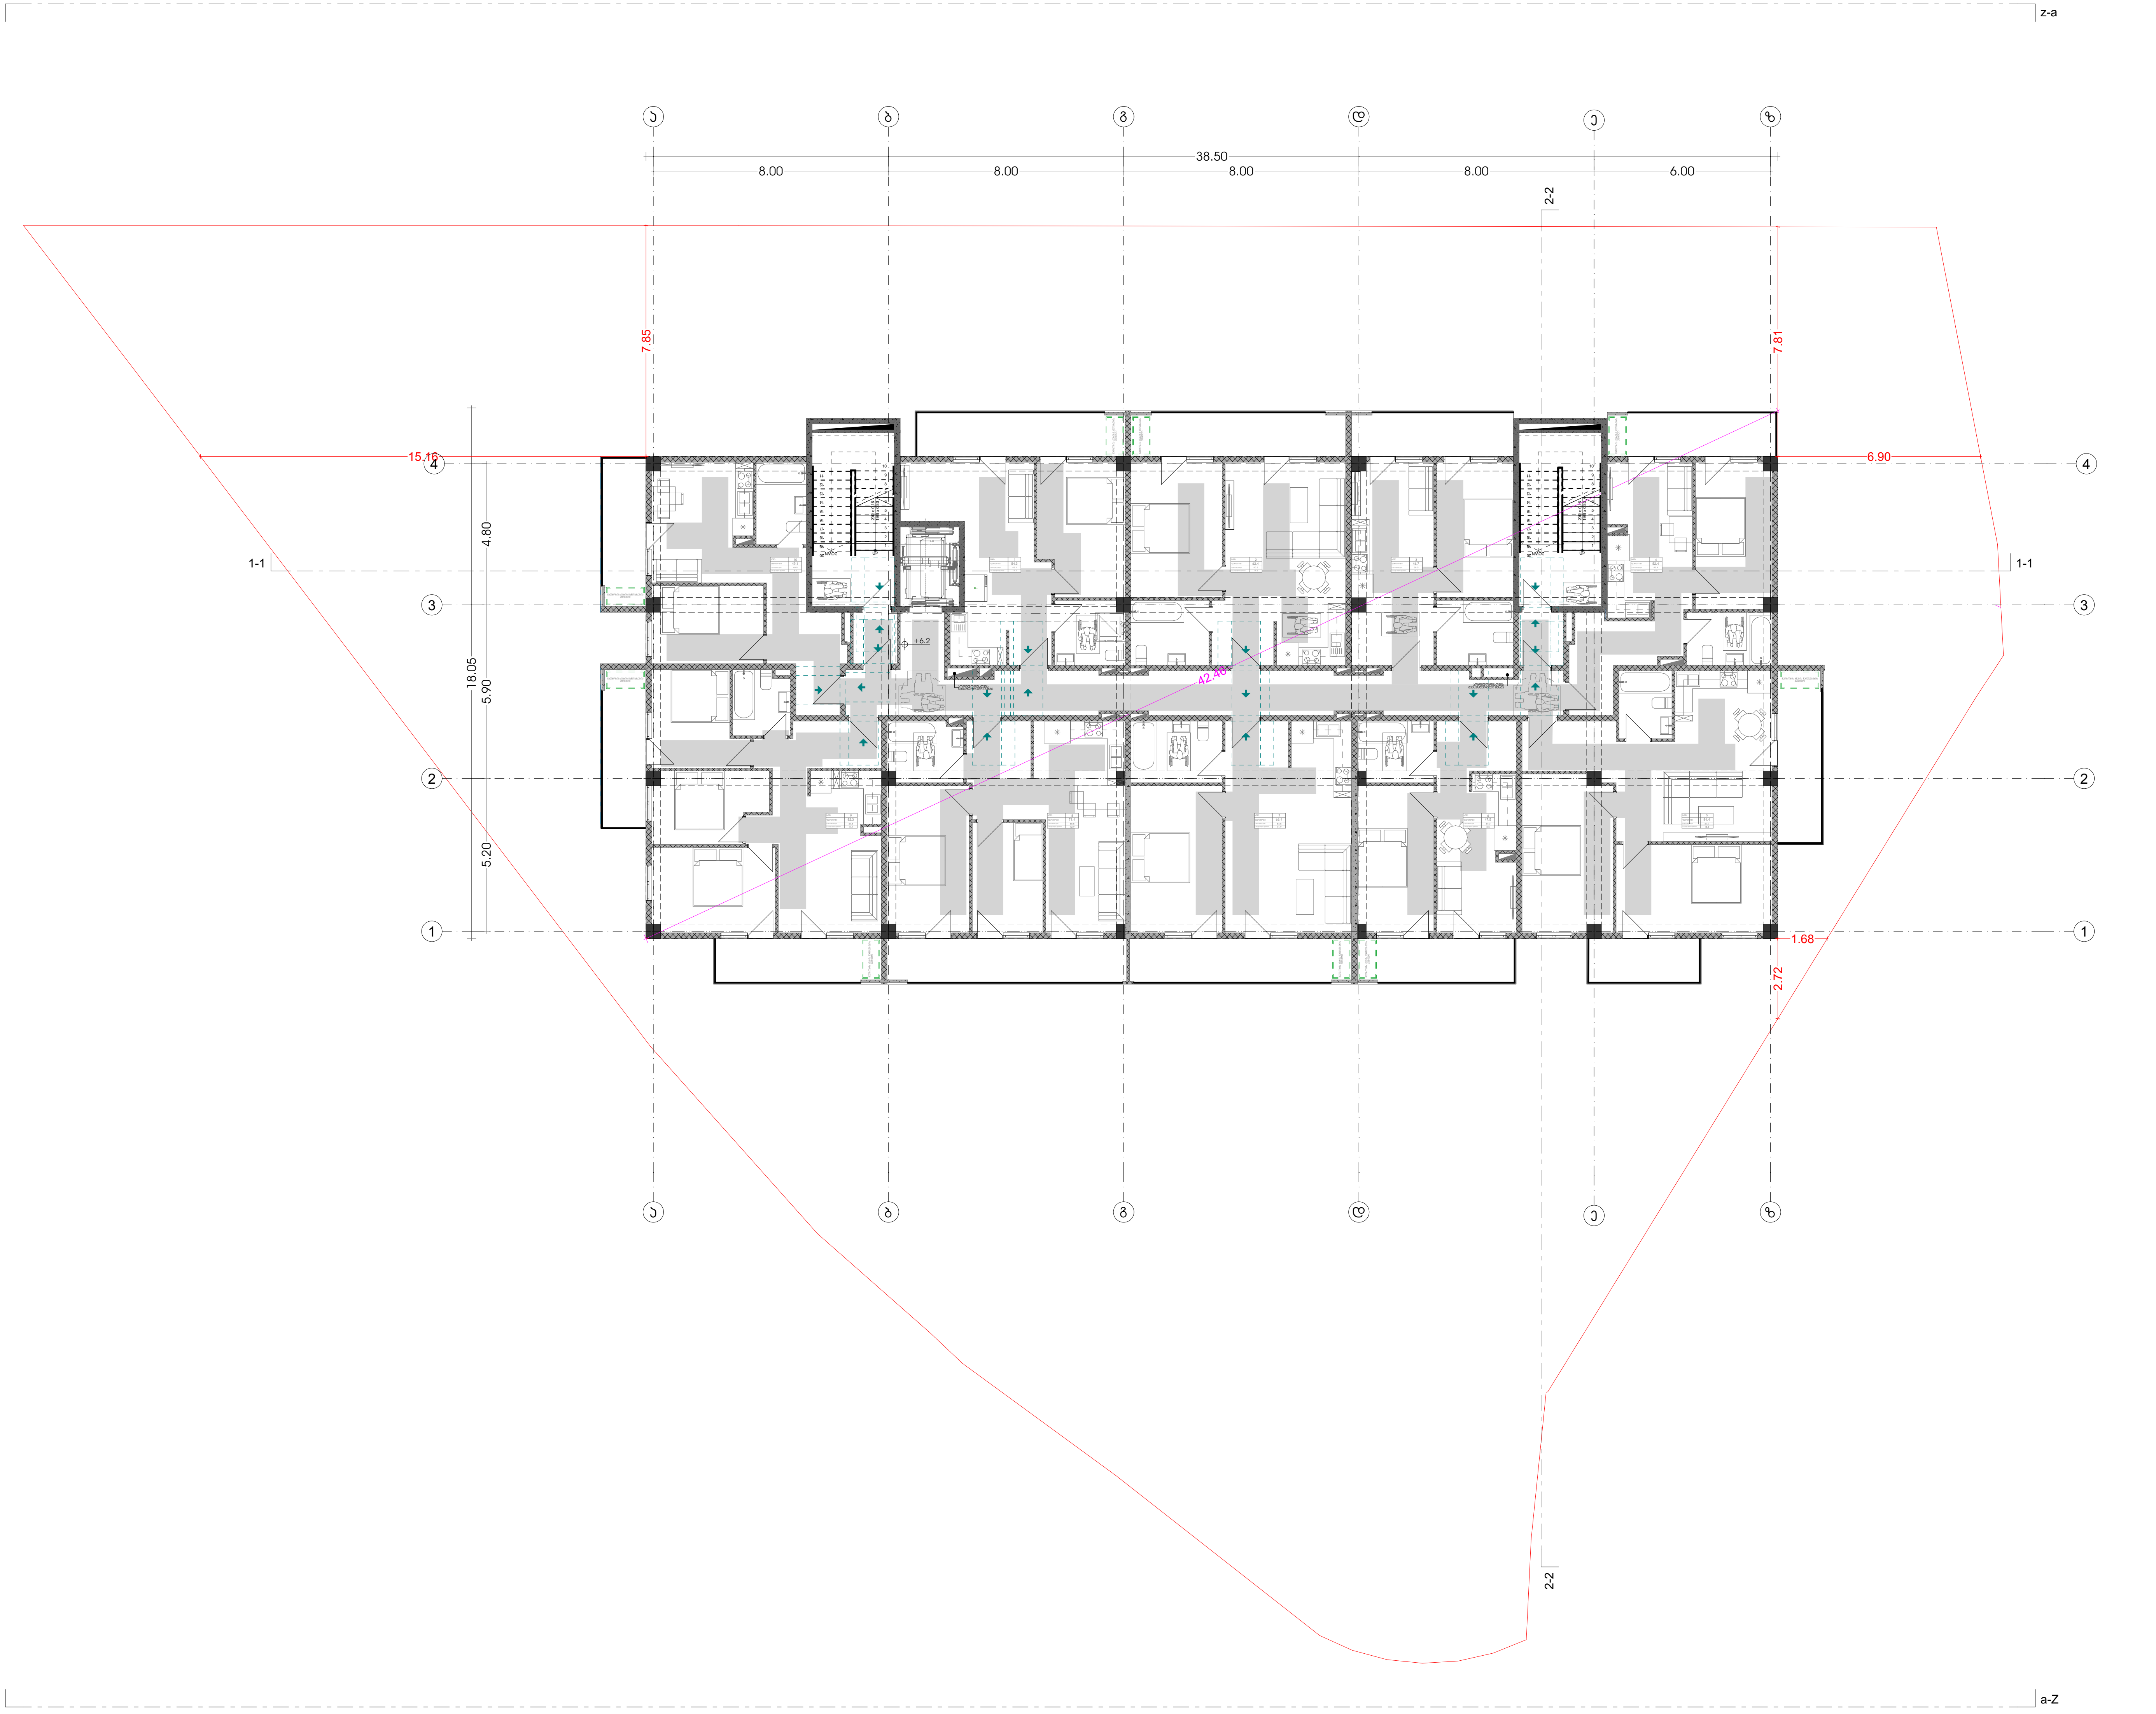

მრავალბინიანი საცხოვრებელი სახლი

თანამდებობა	გვარი	ხელმოწერა
მთ. არქიტექტორი	თ.გელანია	

პირობითი აღნიშვნები და შენიშვნები

	სახანძრო სისტემების ოთახი		სახანძრო მილდგარი
	ავტოსაშხეფი		სახანძრო განყოფილებასთან კავშირის სისტემა
	კვამლზე მორეაგირე		მექანიკური განიავება
EXIT	გასასვლელი		ხელის ცეცხლმაქრი
	სახანძრო განგაშის ხელით სამართავი კოლოფი		ვიზუალური და ხმოვანი განგაშის სისტემა
	დაწნევის სისტემა		

ტექნიკურ ეკონომიკური მაჩვენებლები

ნახაზის სახელწოდება

3 სართული

ნახაზის მონაცემები

მასშტაბი	ფორმატი	თარიღი
1:200	A3	2023 წ
სტადია	ფურცელი	ფურცლები
პროექტი	A.01.7	67

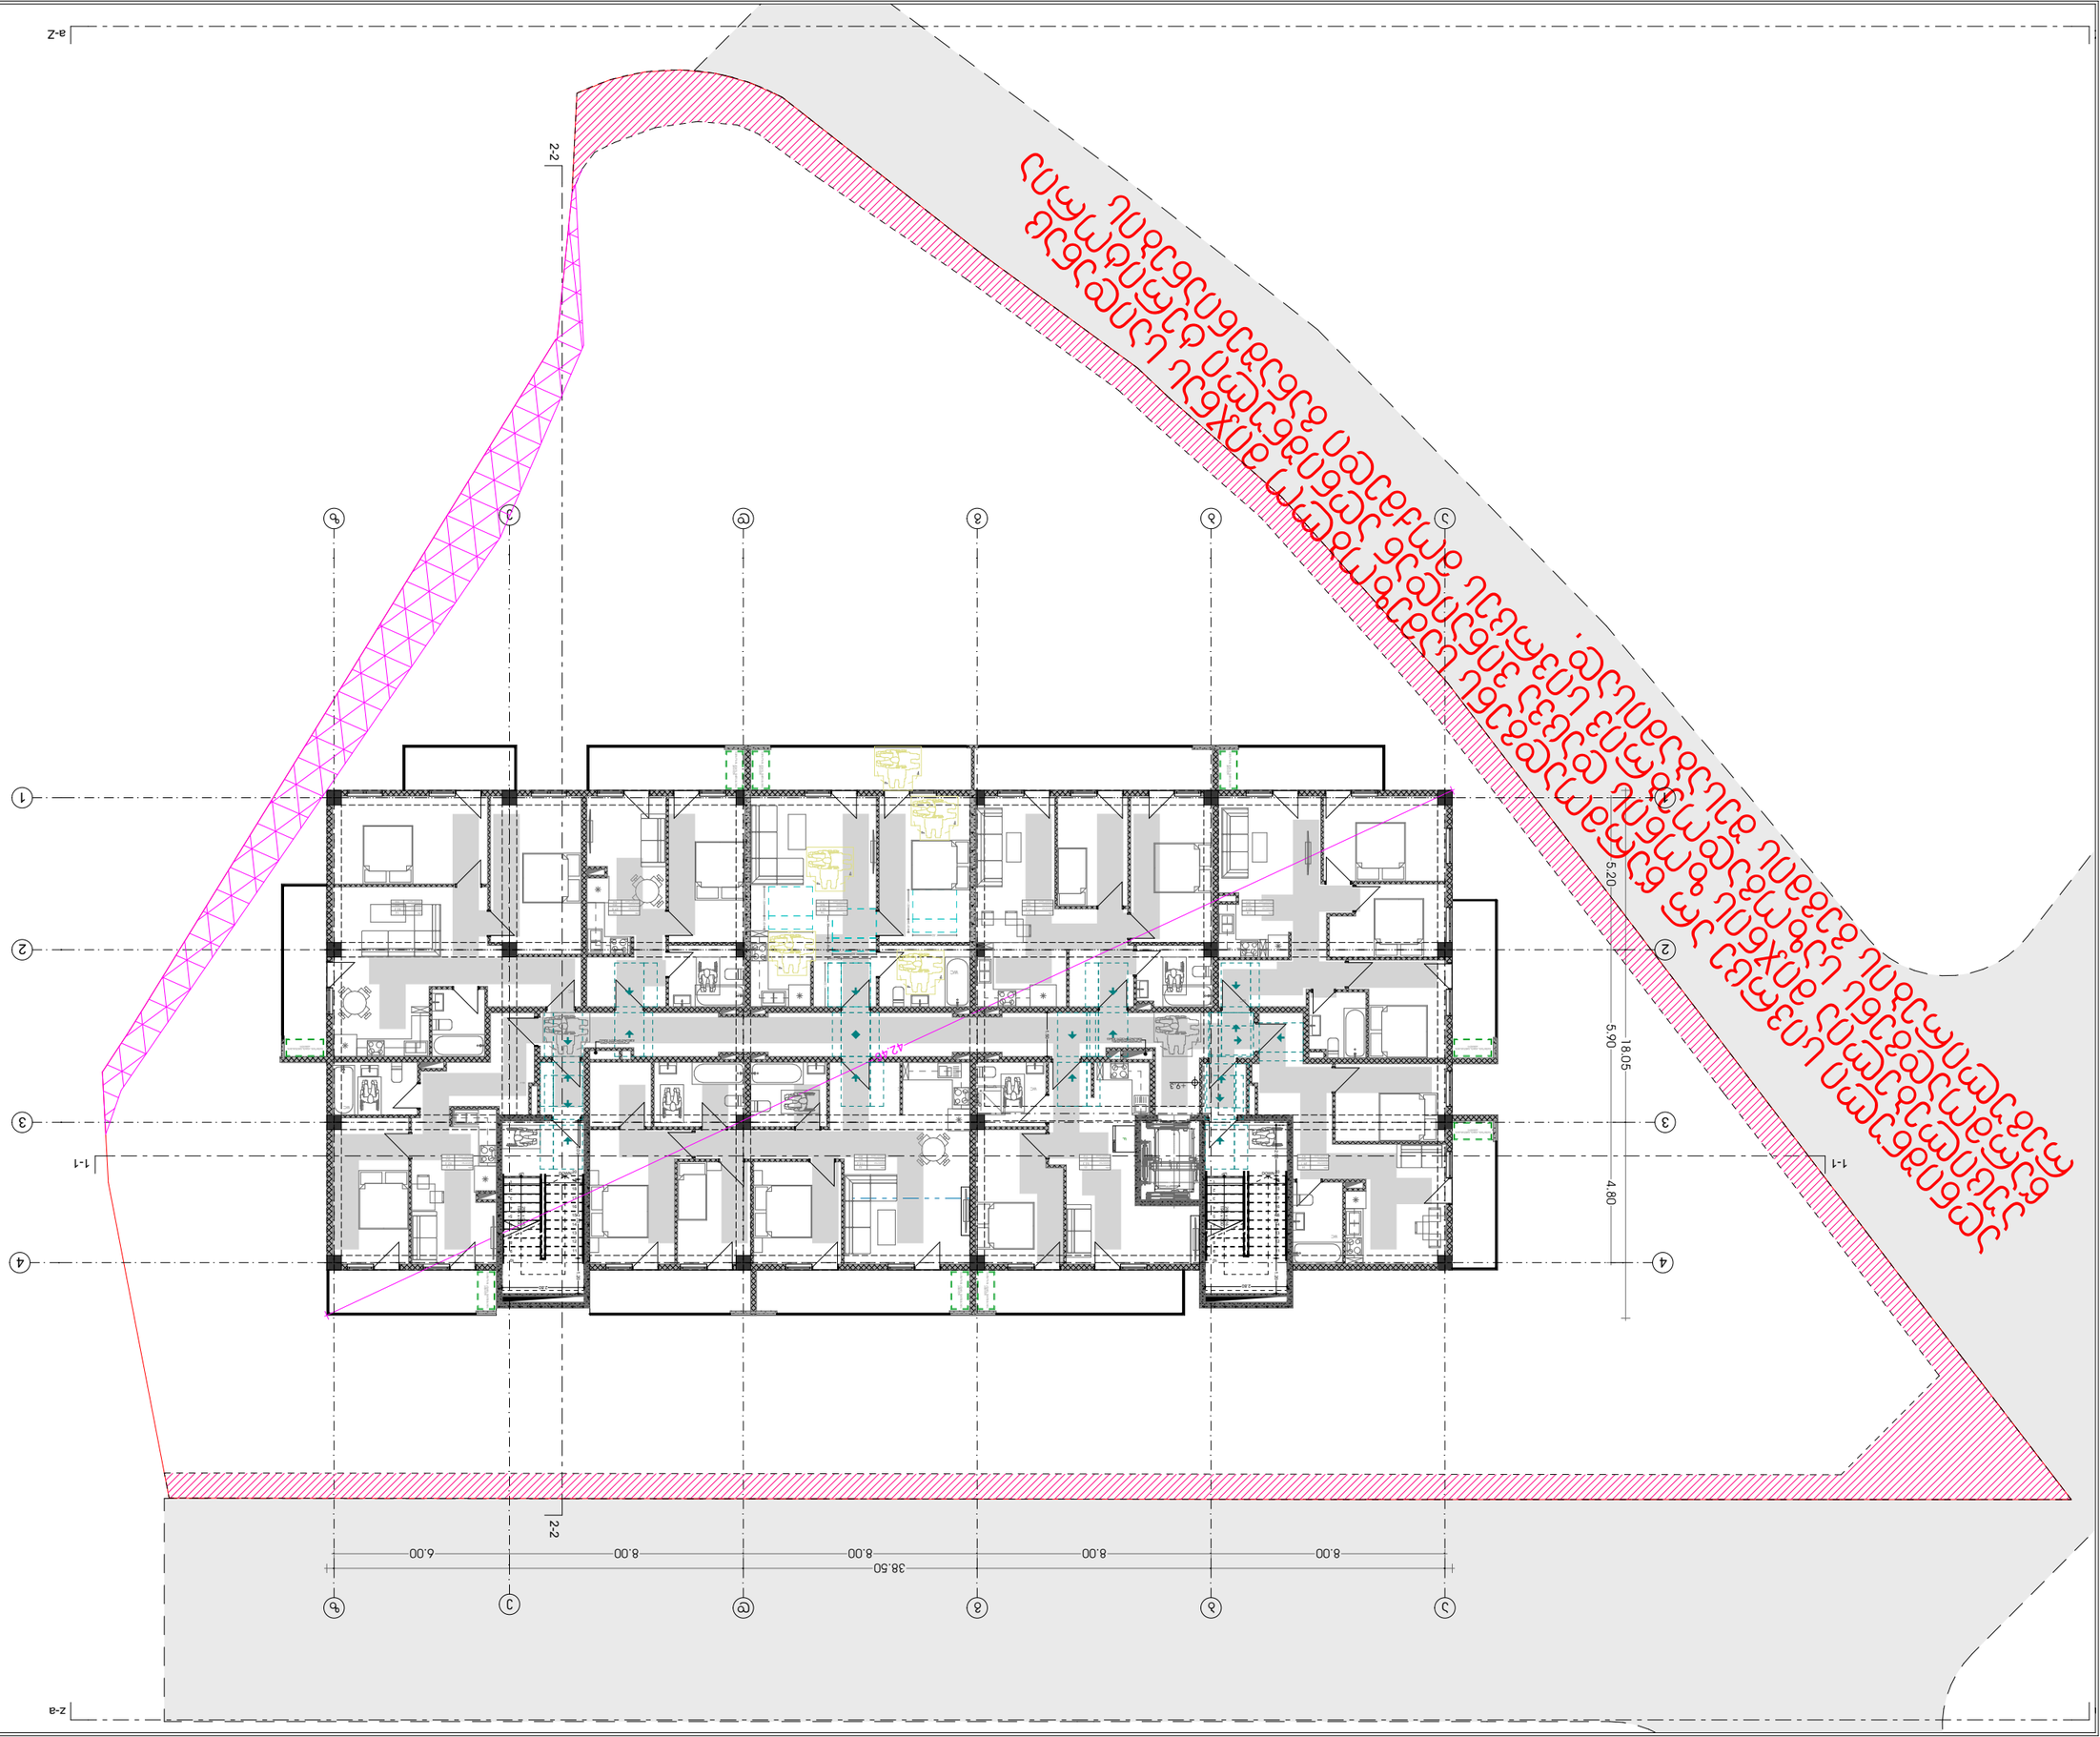



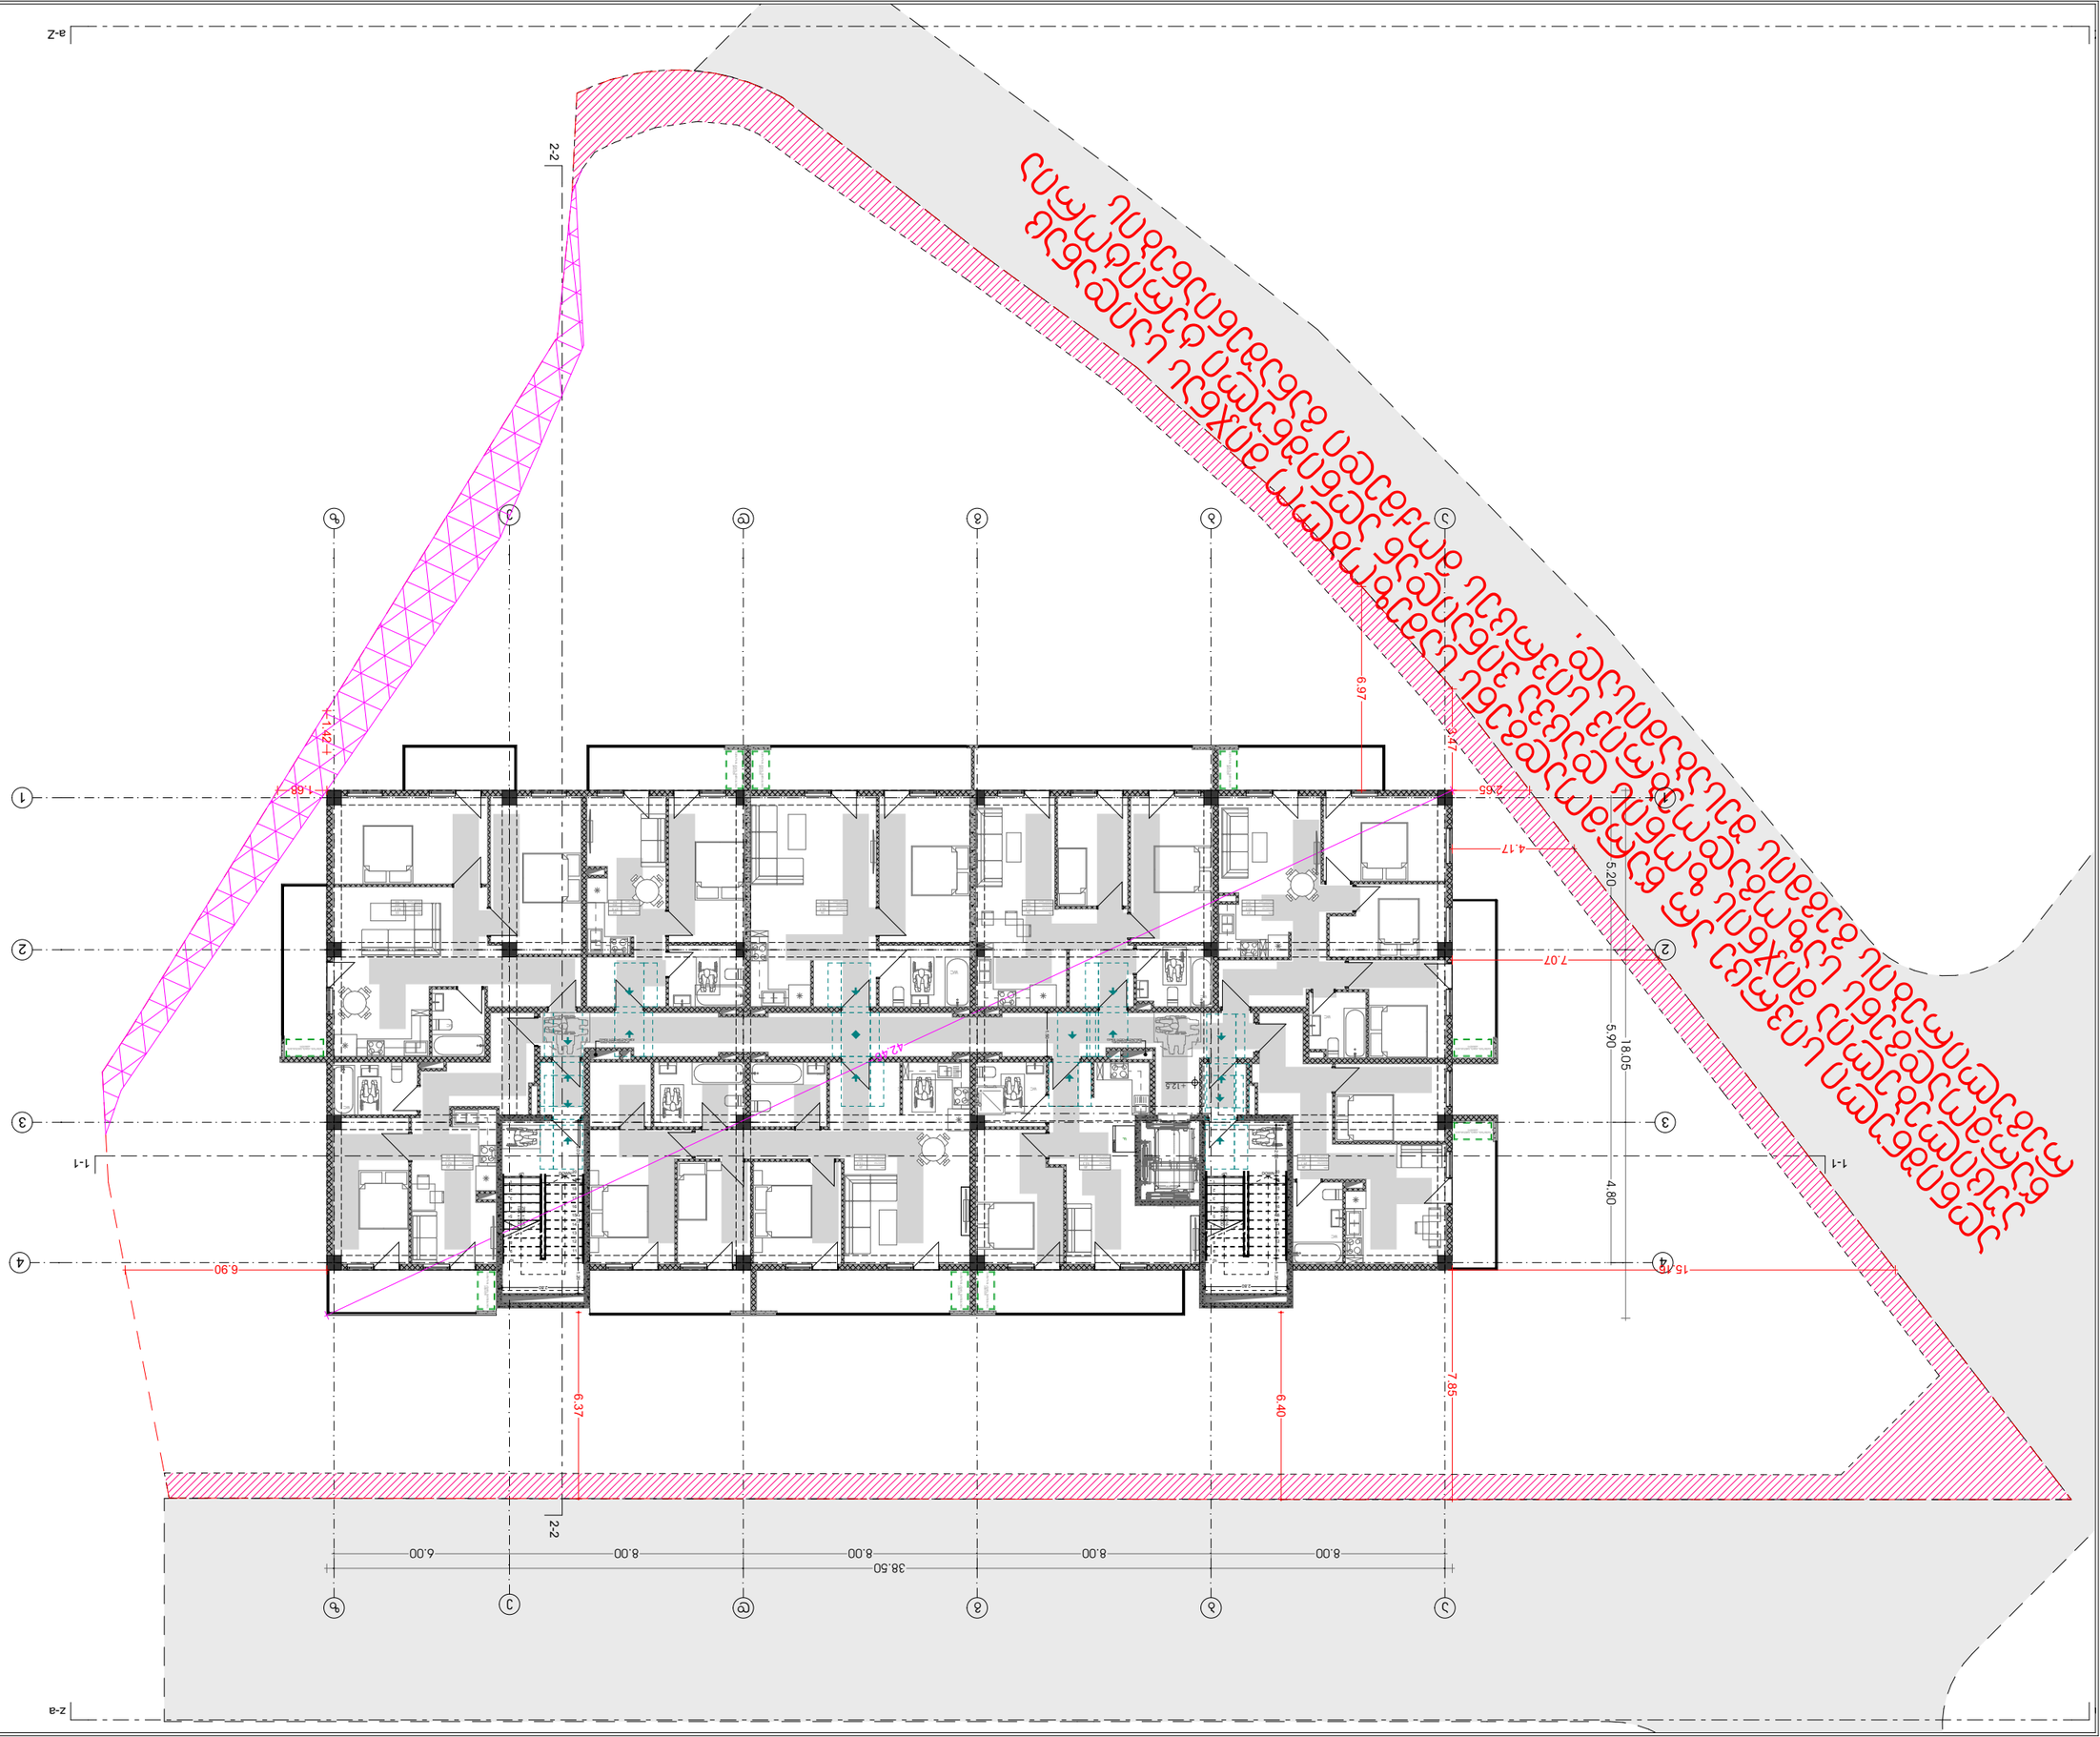







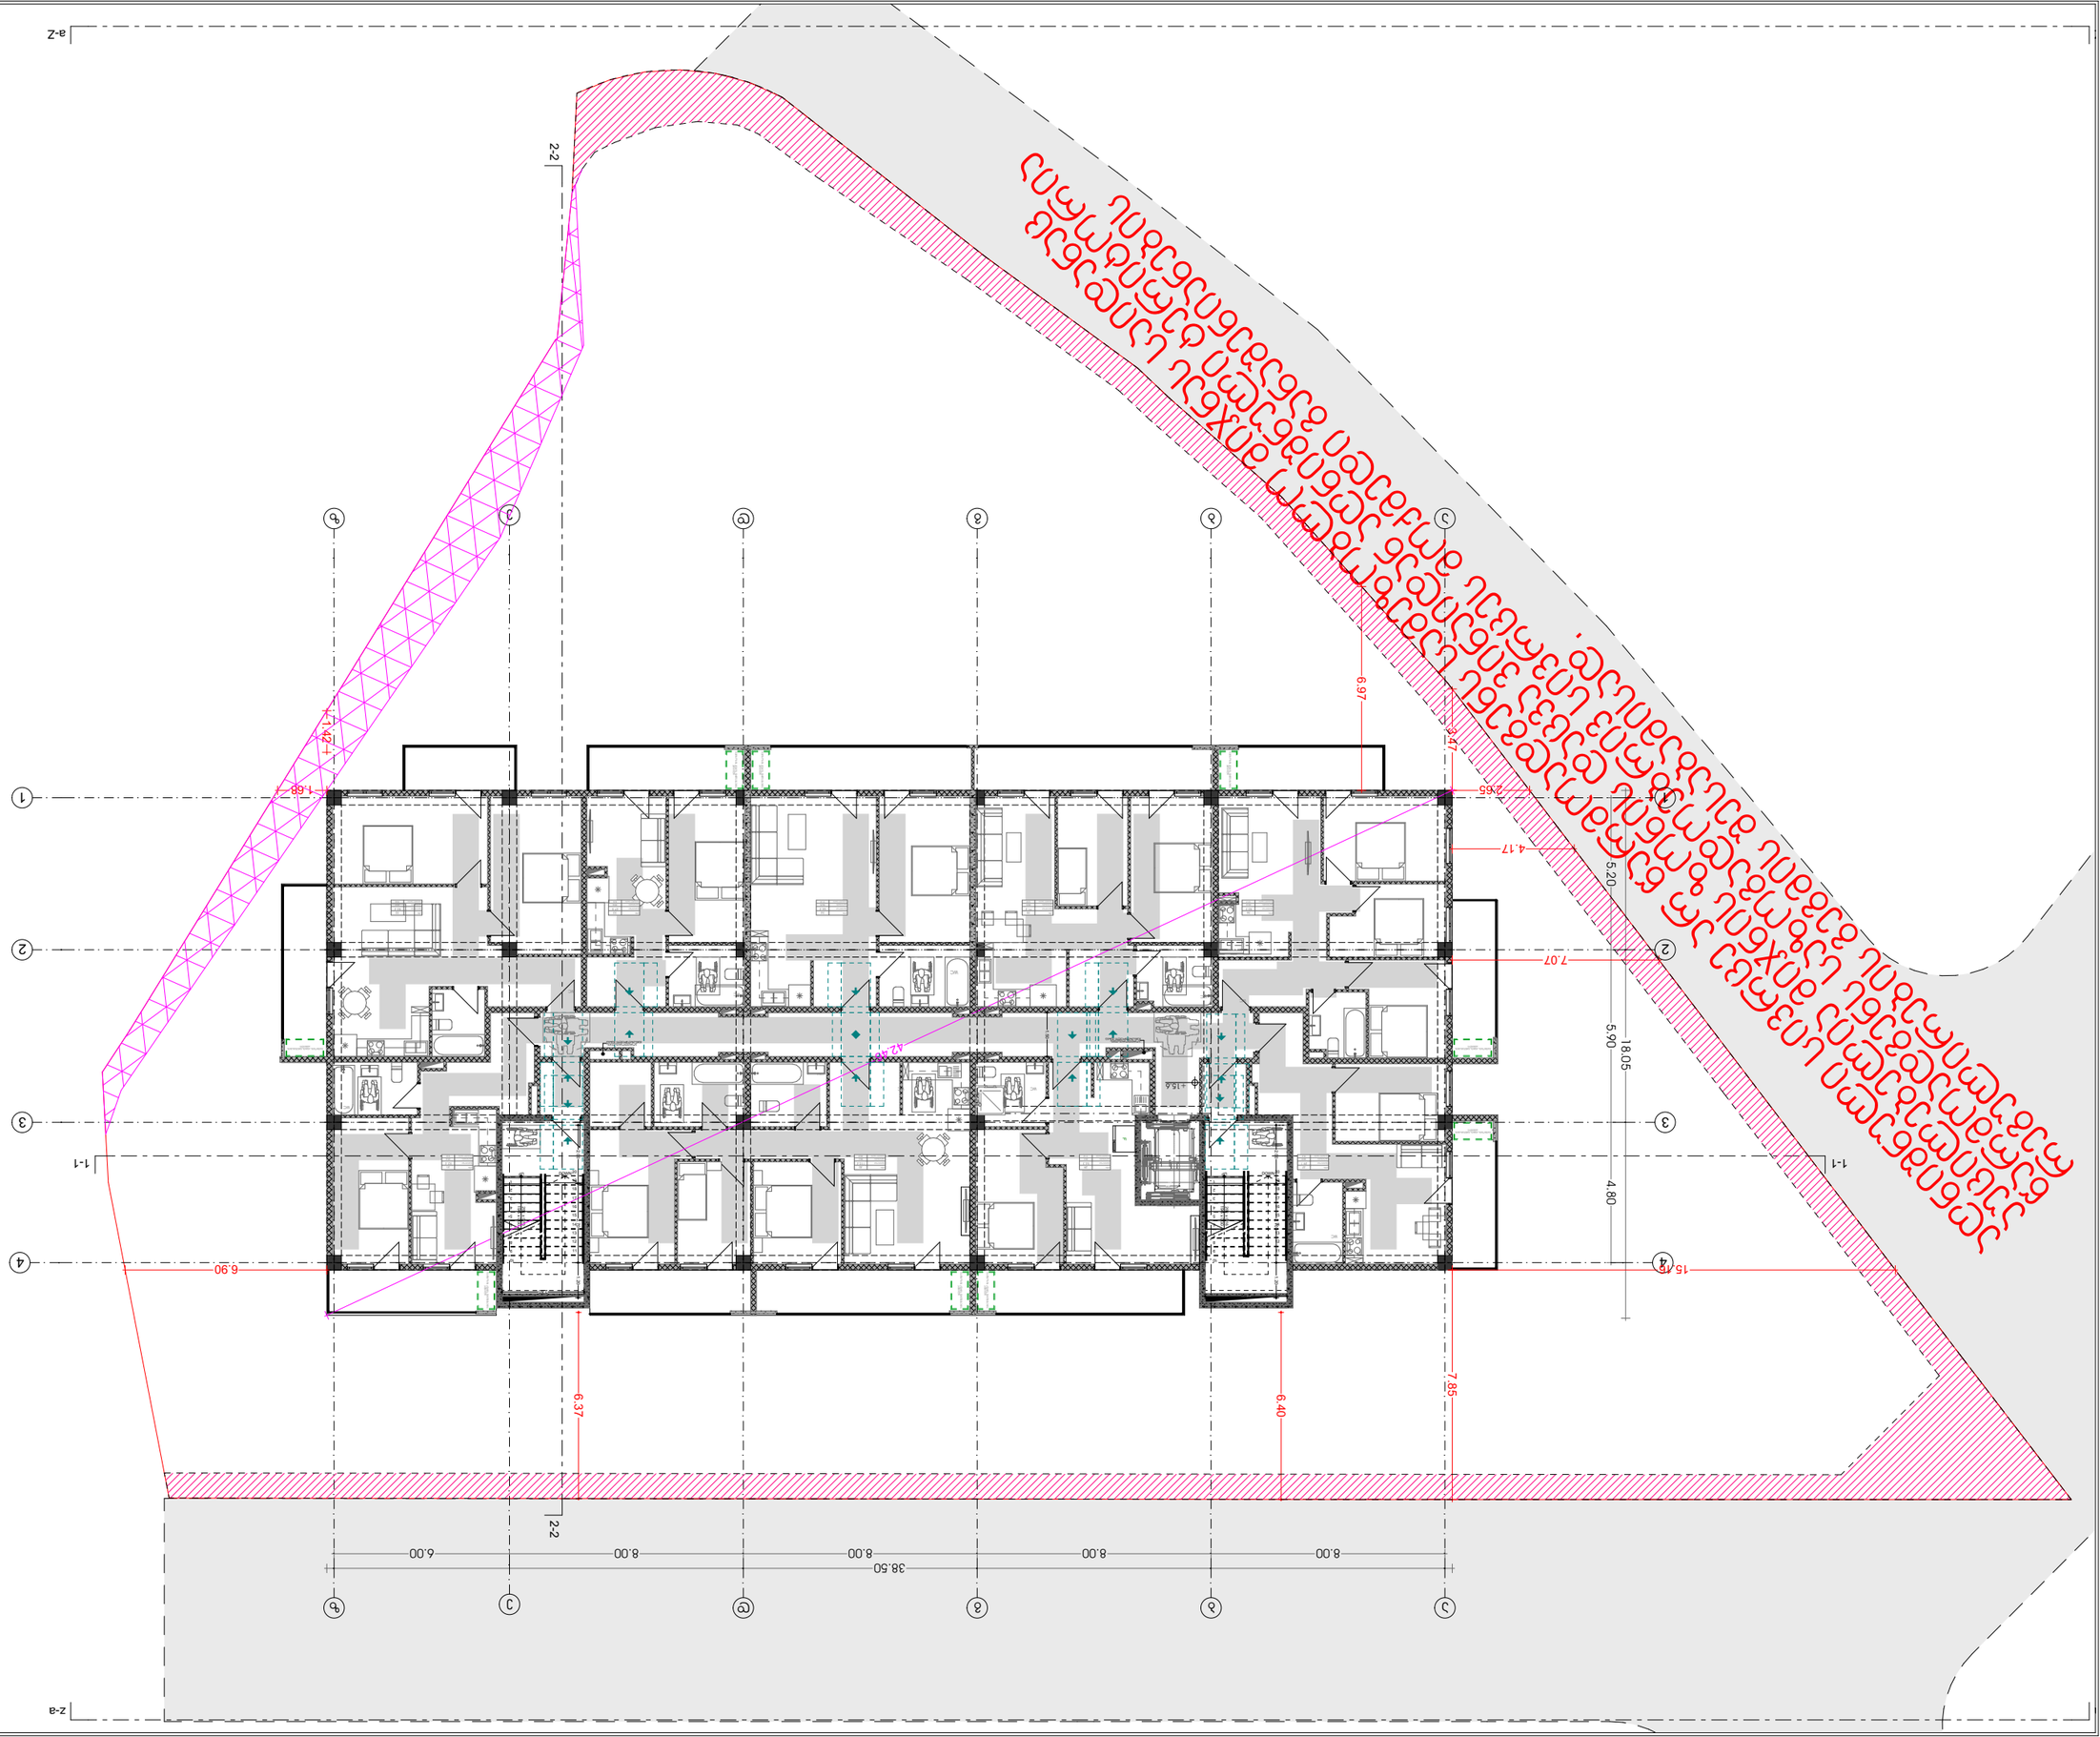





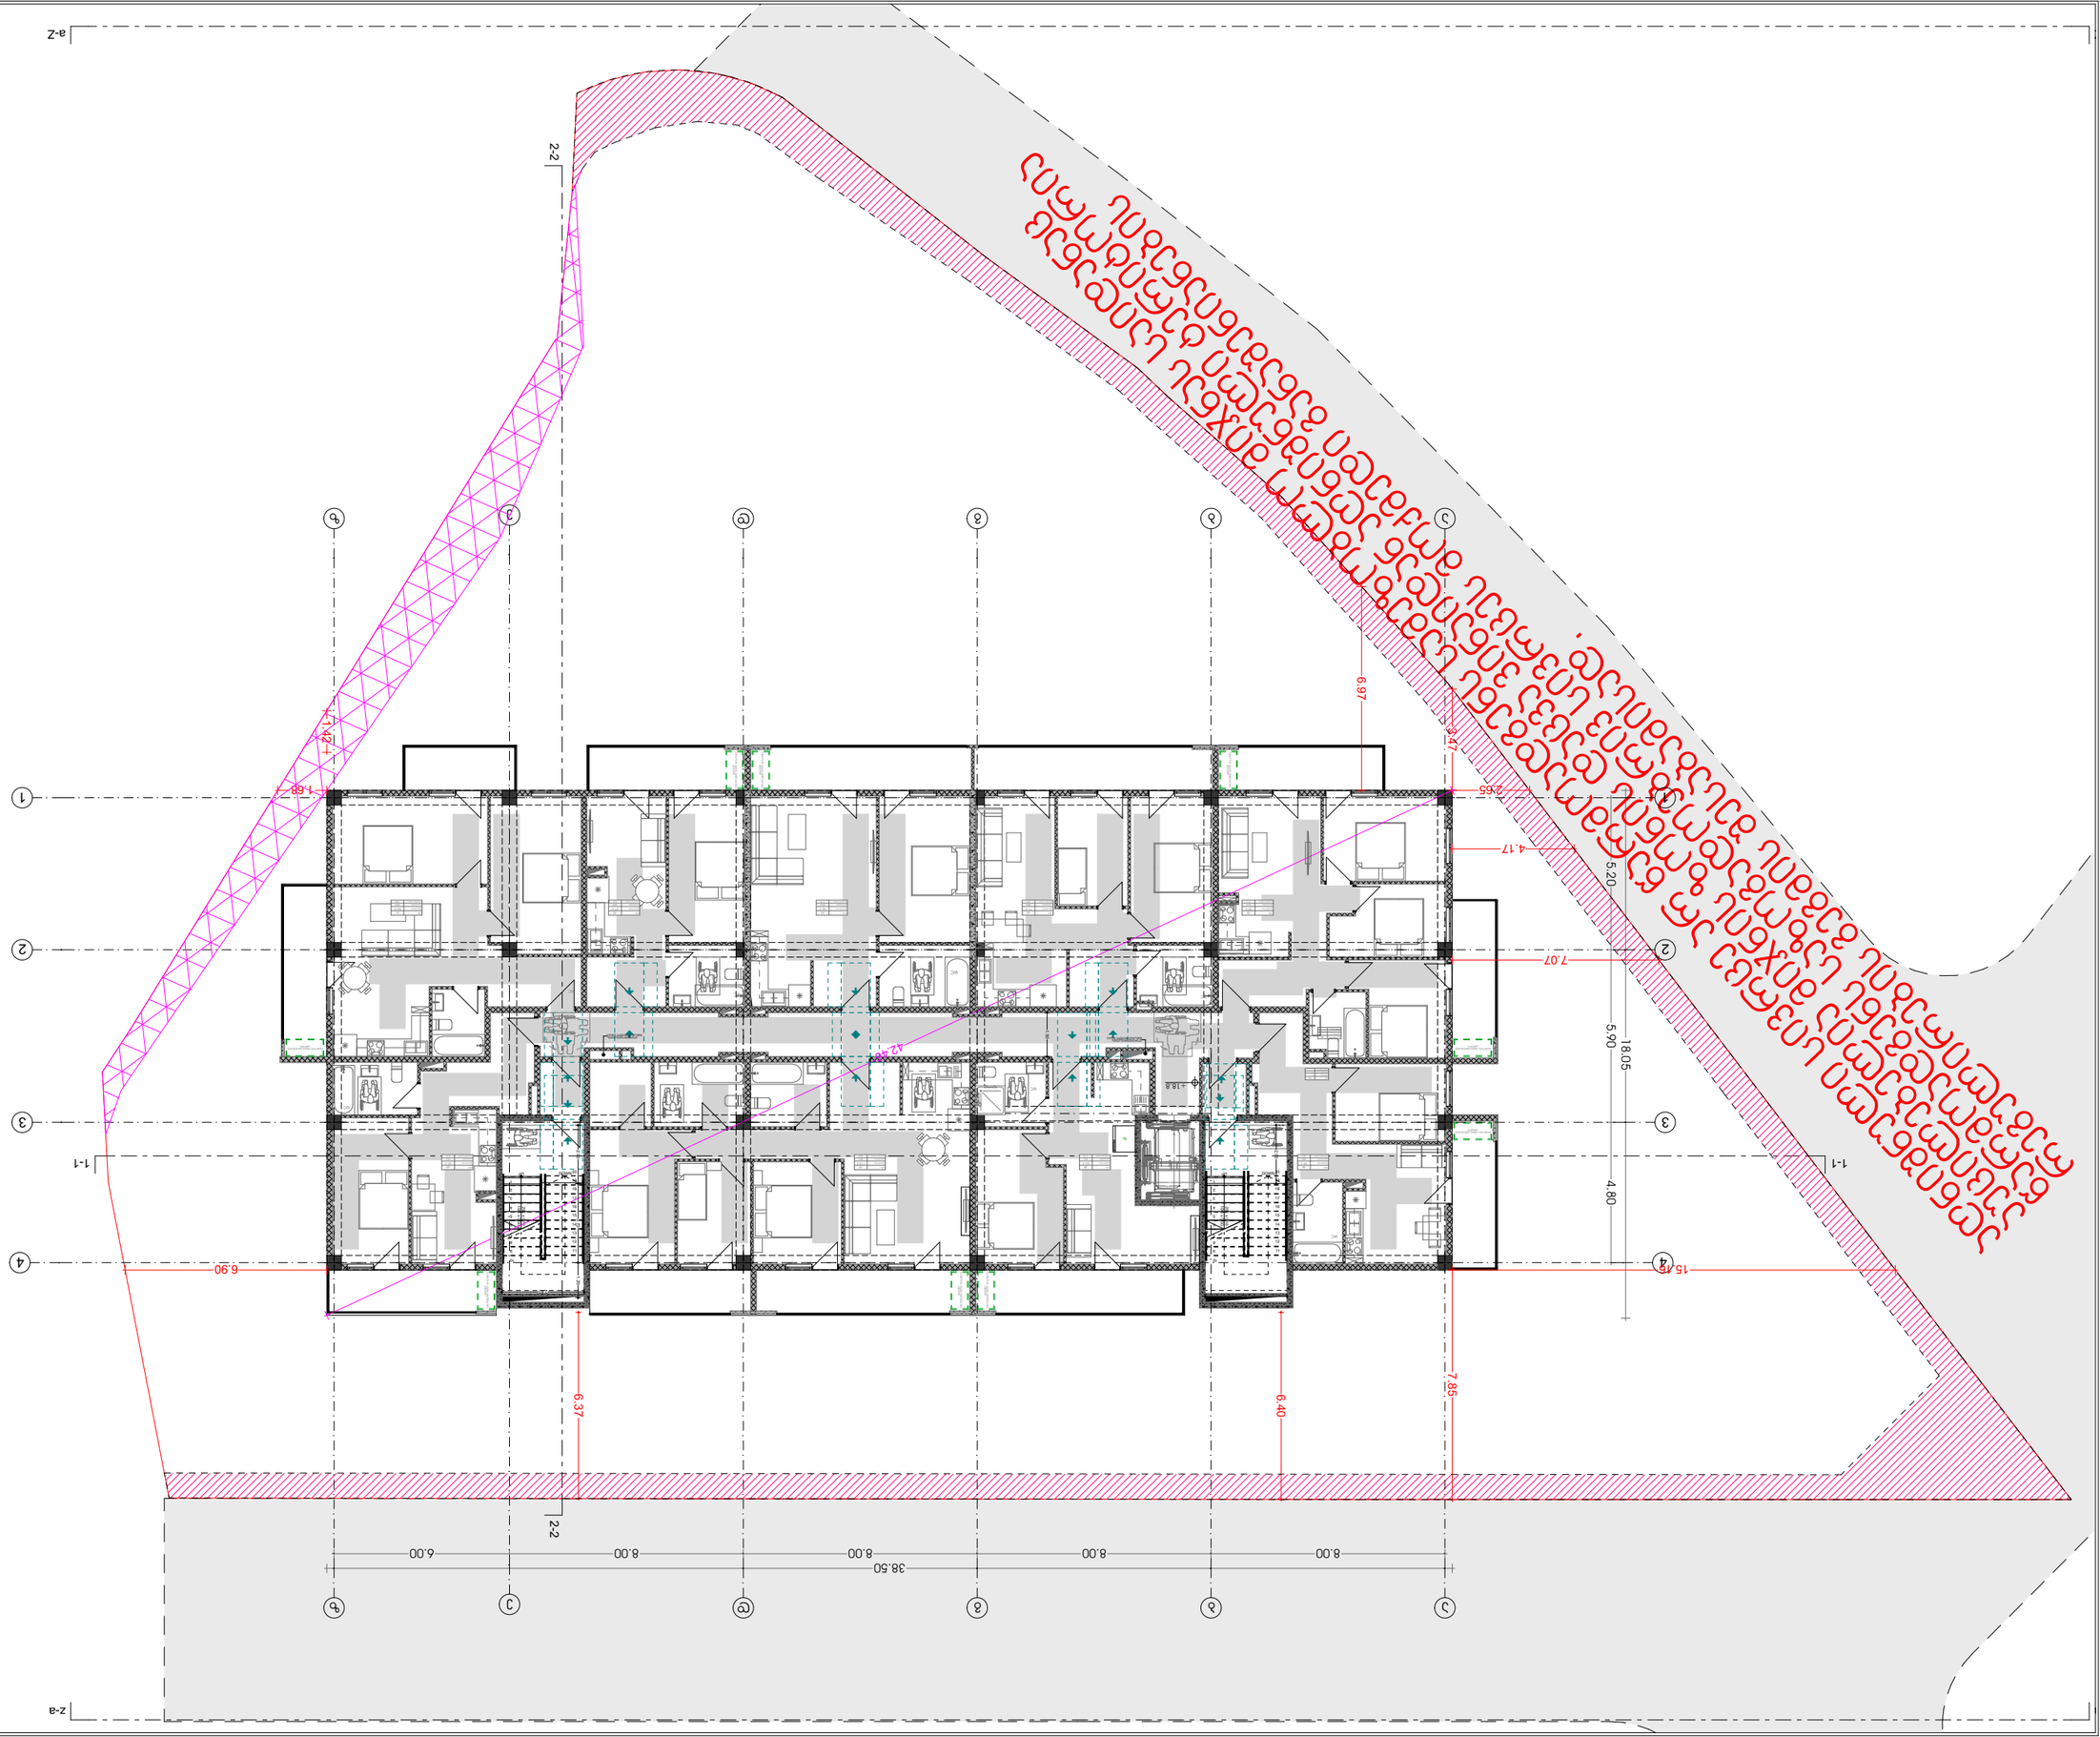














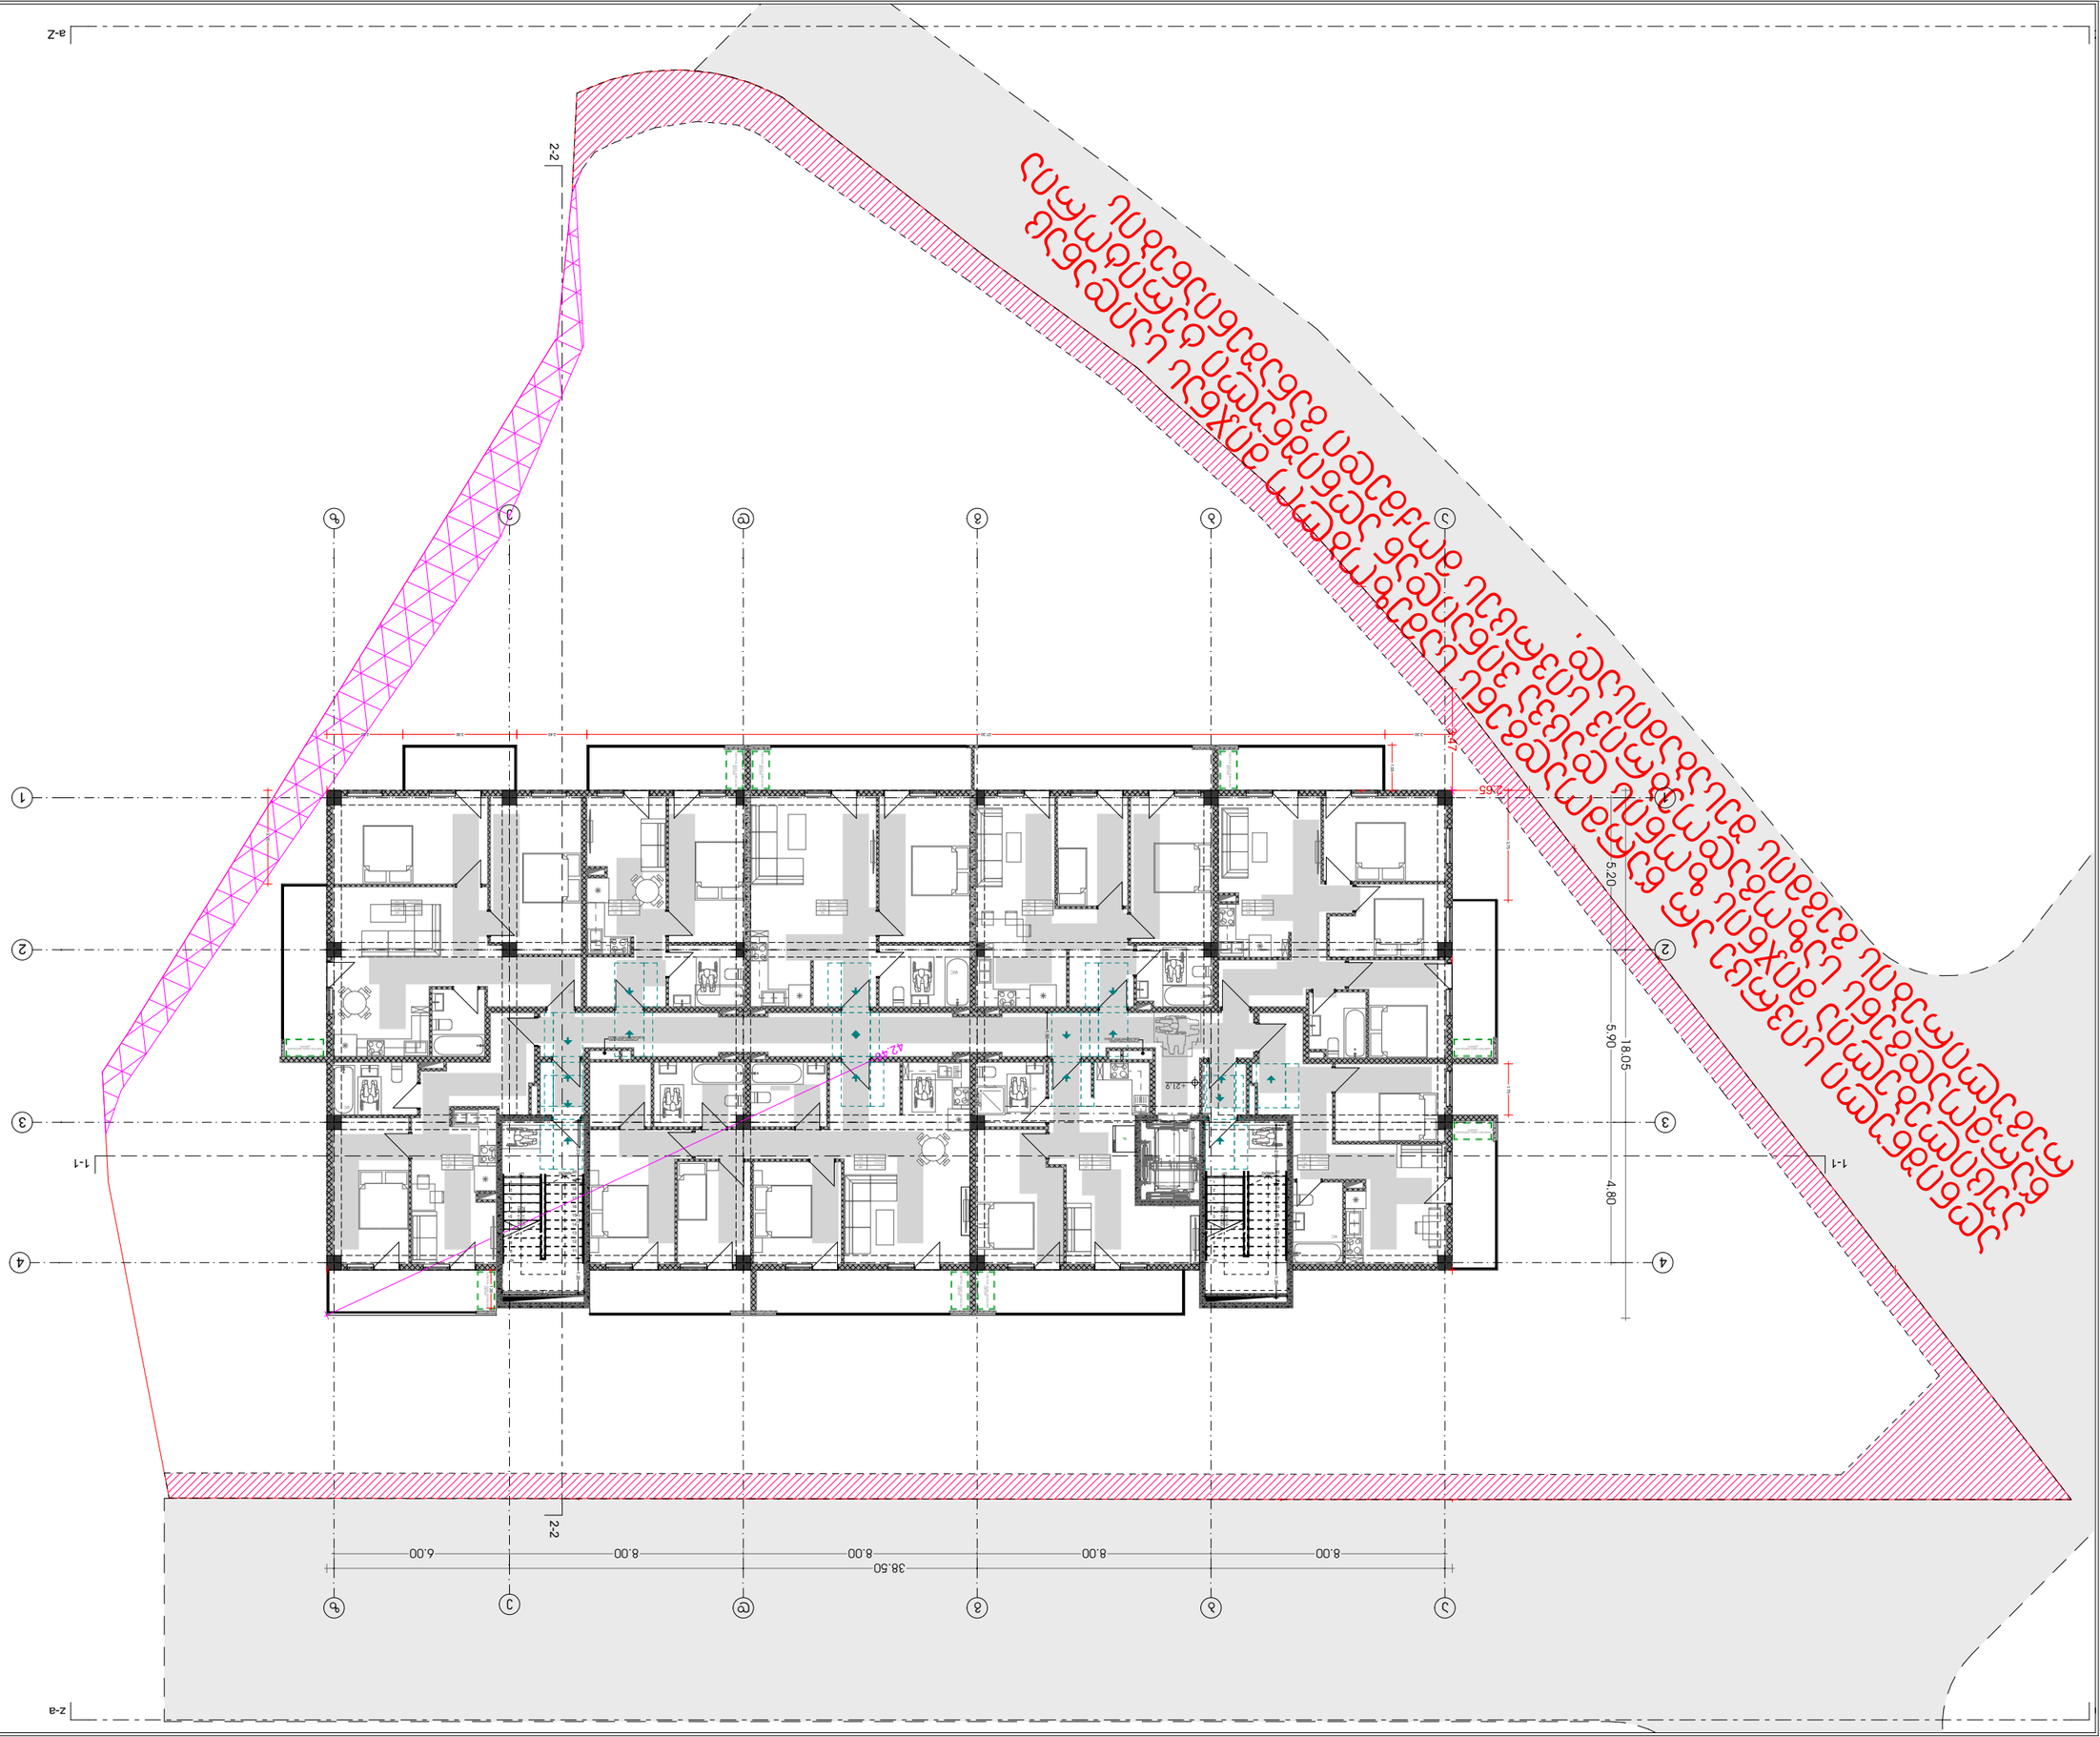
1-1
2-2
a-z
z-a
1
2
3
4
5
6
7
8
8.00
8.00
8.00
8.00
6.00
38.50
18.05
5.90
5.20
4.80
2.65
3.47
2.19
1.35
1.50
1.50
2.70
1.50
1.50
1.50

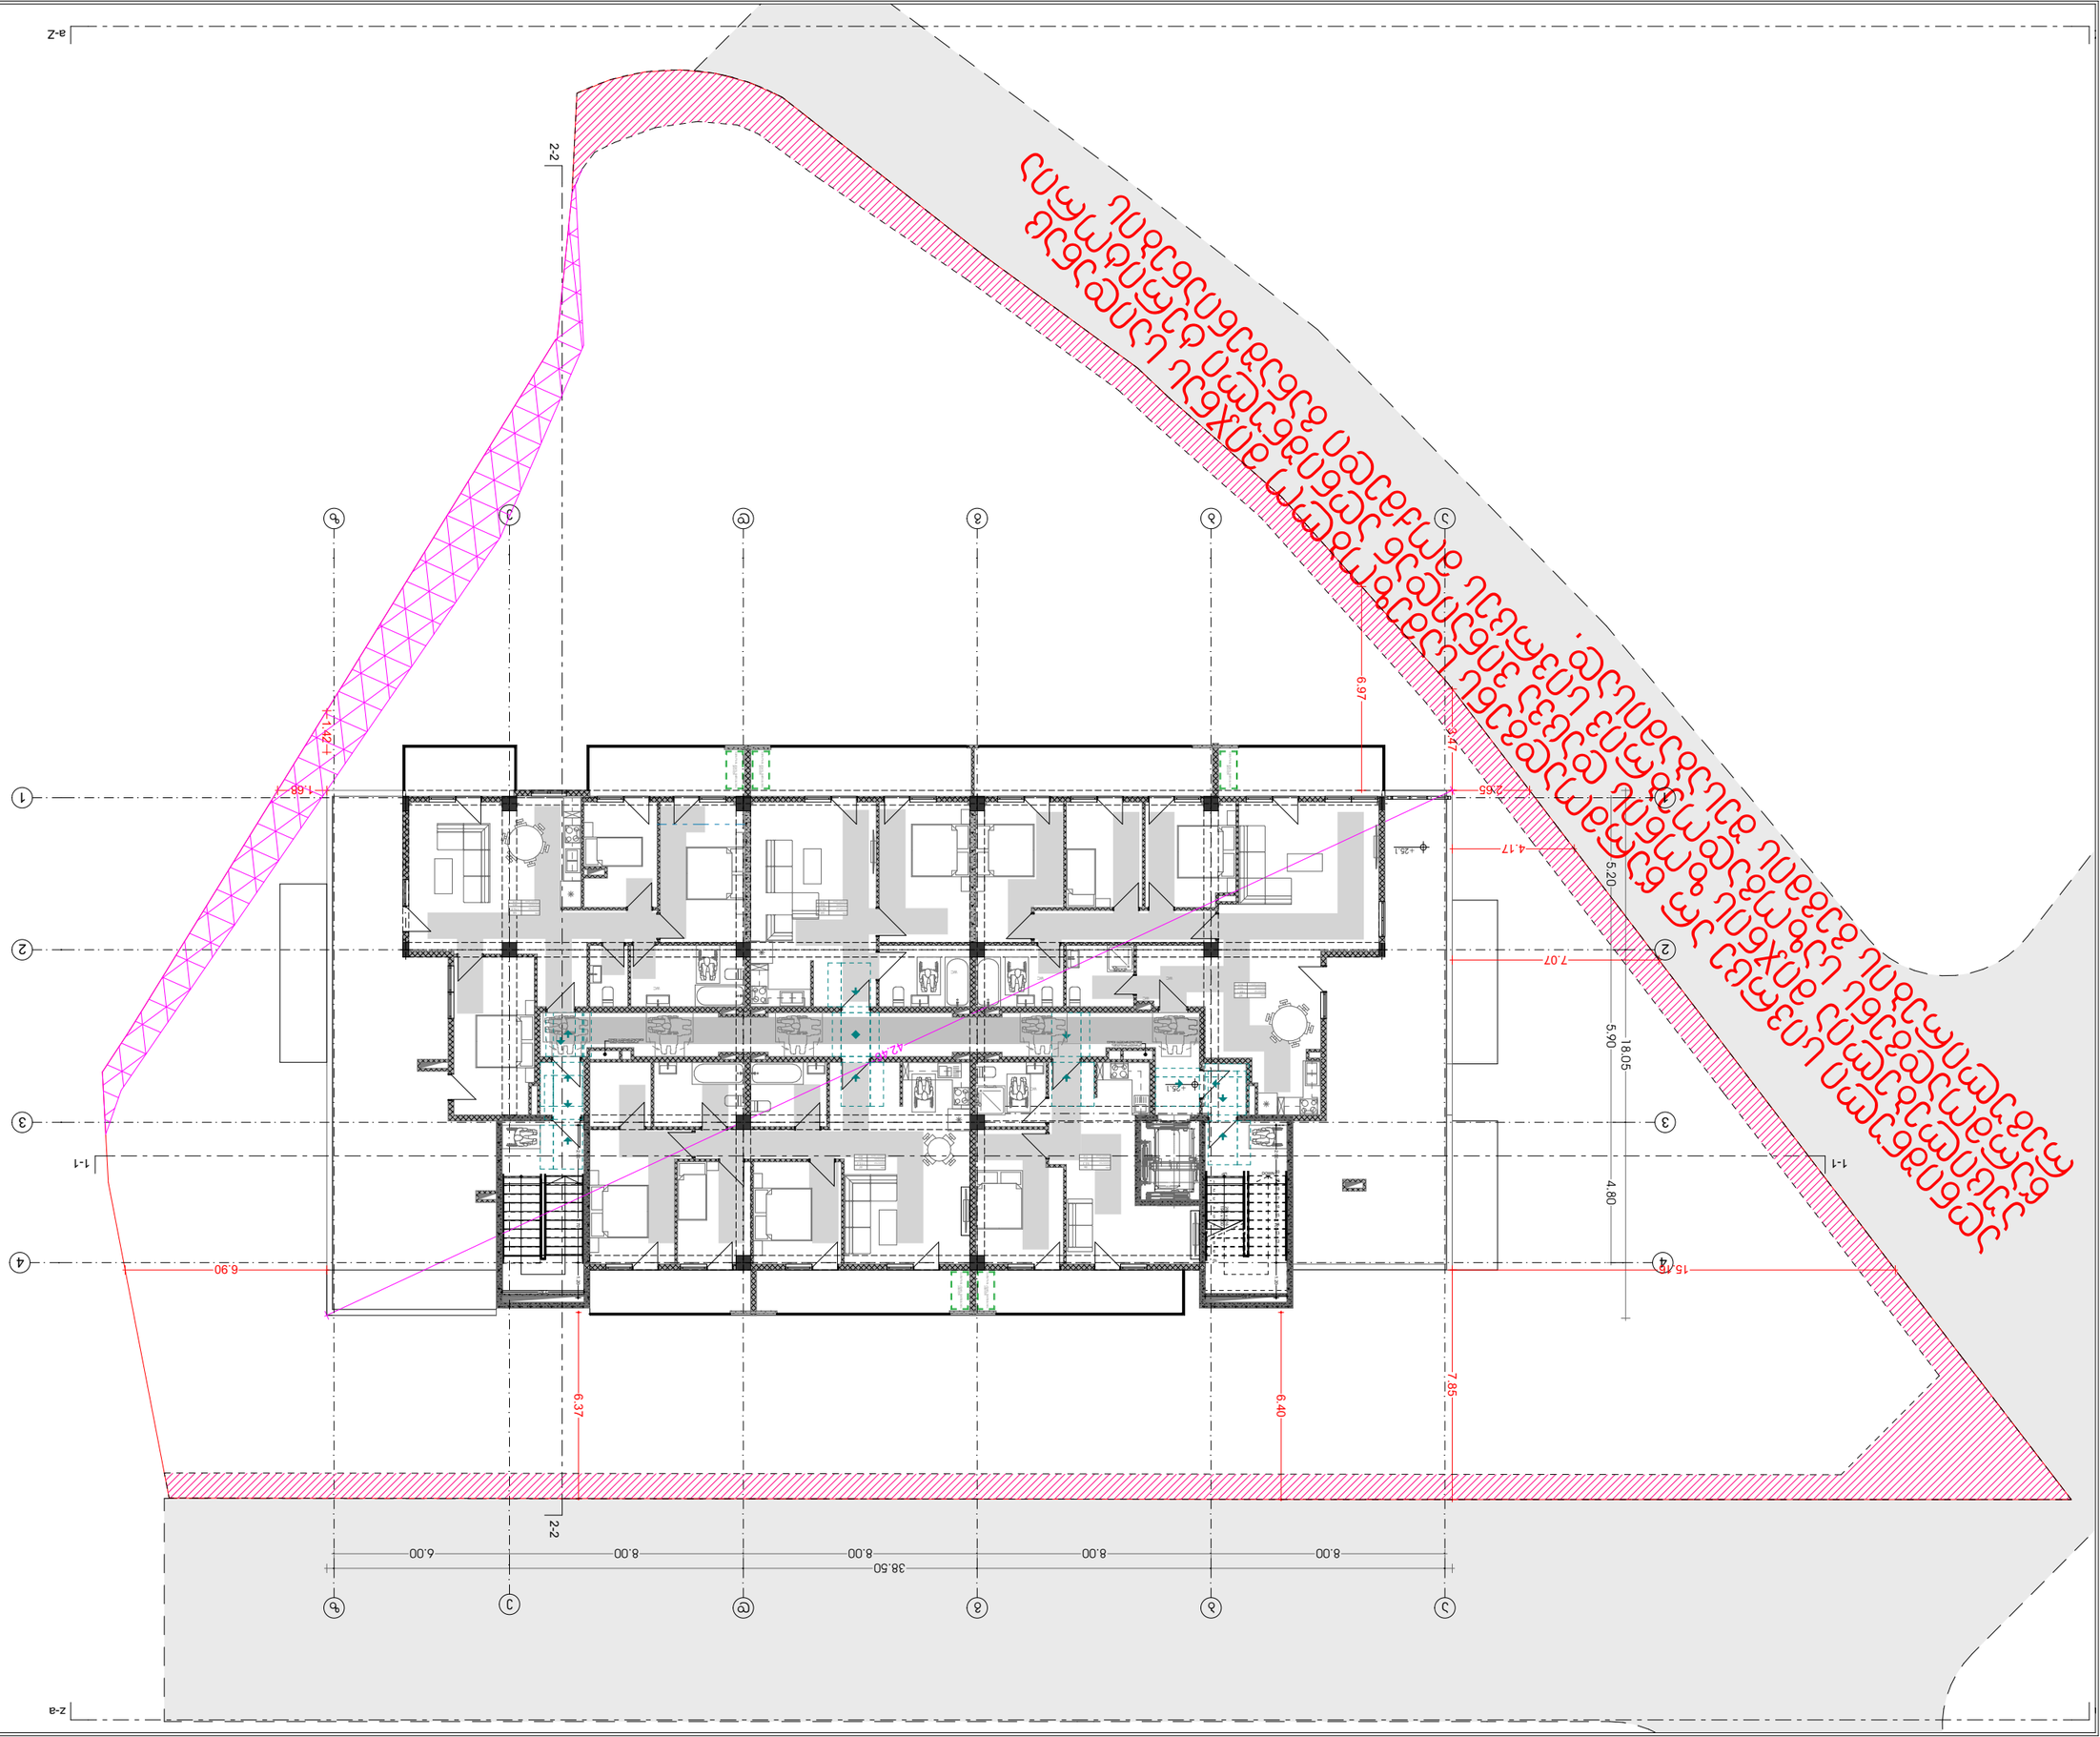









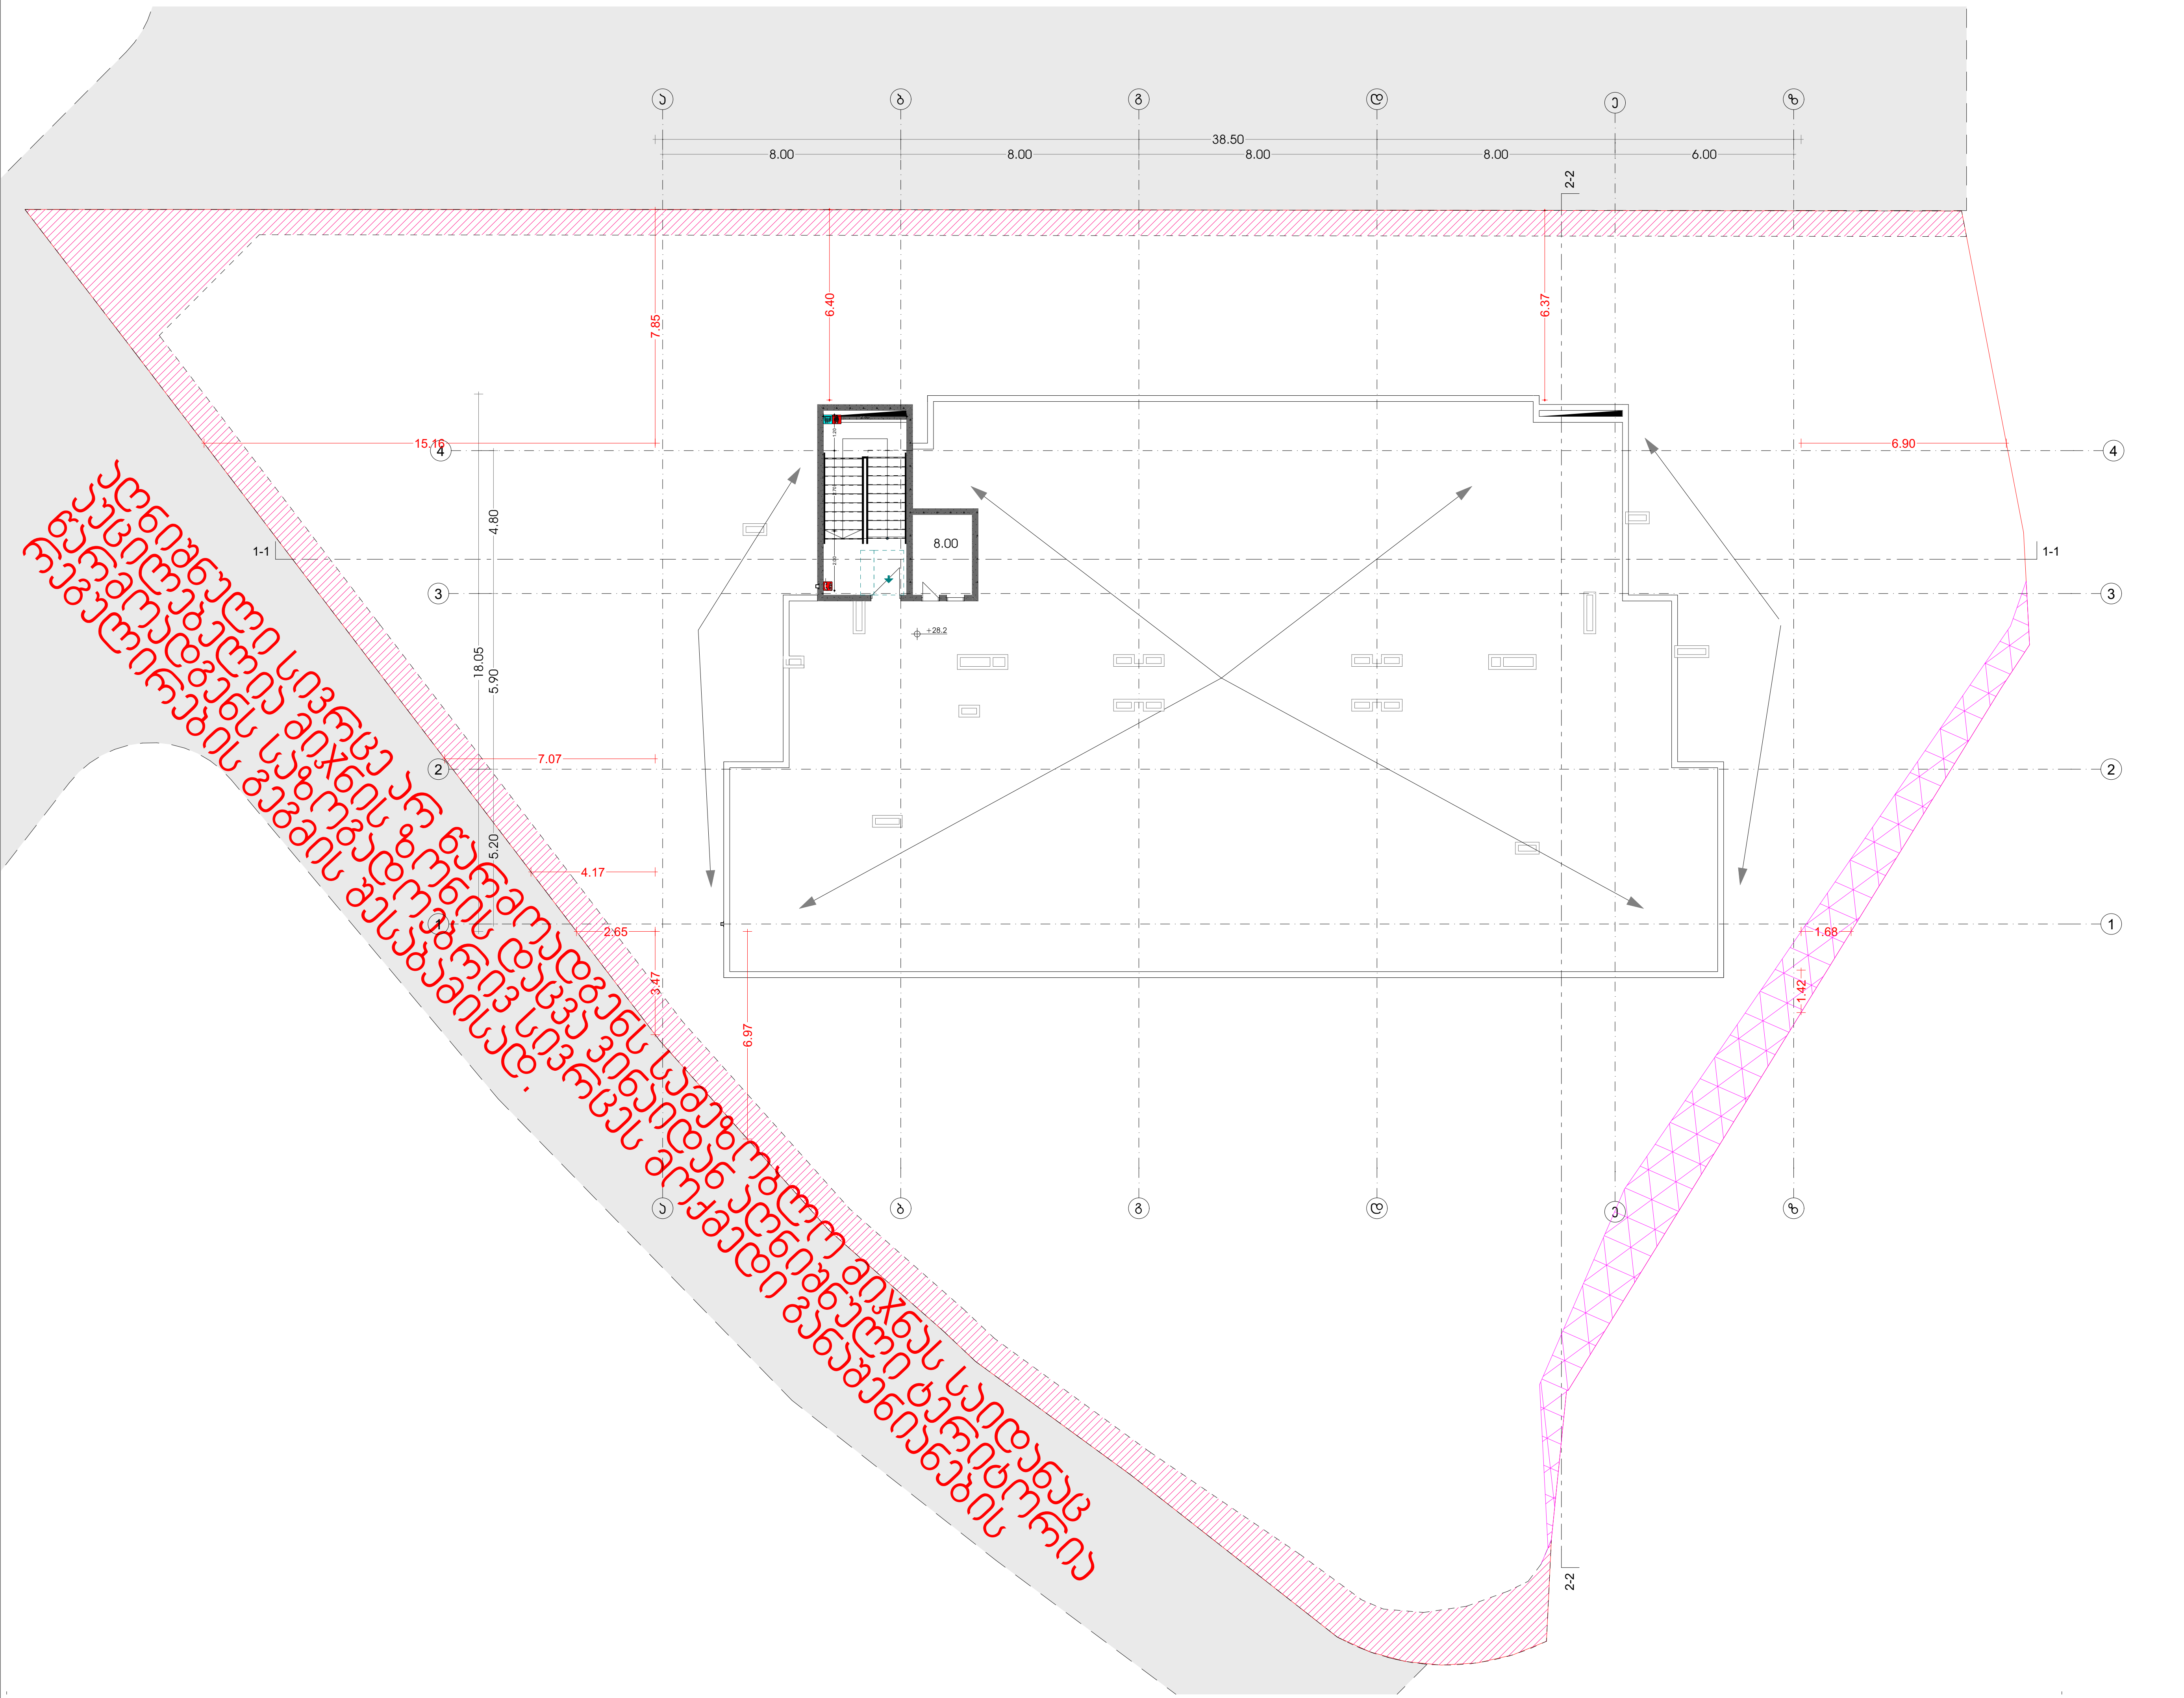

მრავალბინიანი საცხოვრებელი სახლი

თანამდებობა	გვარი	ხელმოწერა
მთ. არქიტექტორი	თ.მალანია	

პირობითი აღნიშვნები და შენიშვნები

	სახანძრო სისტემების ოთახი		სახანძრო მიღებაი
	ავტოსაშხეფი		სახანძრო განყოფილებასთან კავშირის სისტემა
	კვამლზე მორეაგირე		მექანიკური განიავება
EXIT	გასასვლელი		ხელის ცეცხლმაქრი
	სახანძრო განგაშის ხელით სამართავი კოლოფი		ვიზუალური და ხმოვანი განგაშის სისტემა
	დაწნევის სისტემა		

ტექნიკურ ეკონომიკური მაჩვენებლები

ნახაზის სახელწოდება

10 სართული

ნახაზის მონაცემები

მასშტაბი	ფორმატი	თარიღი
1:200	A3	2023 წ
სტადია	ფურცელი	ფურცლები
პროექტი	A.01.14	67

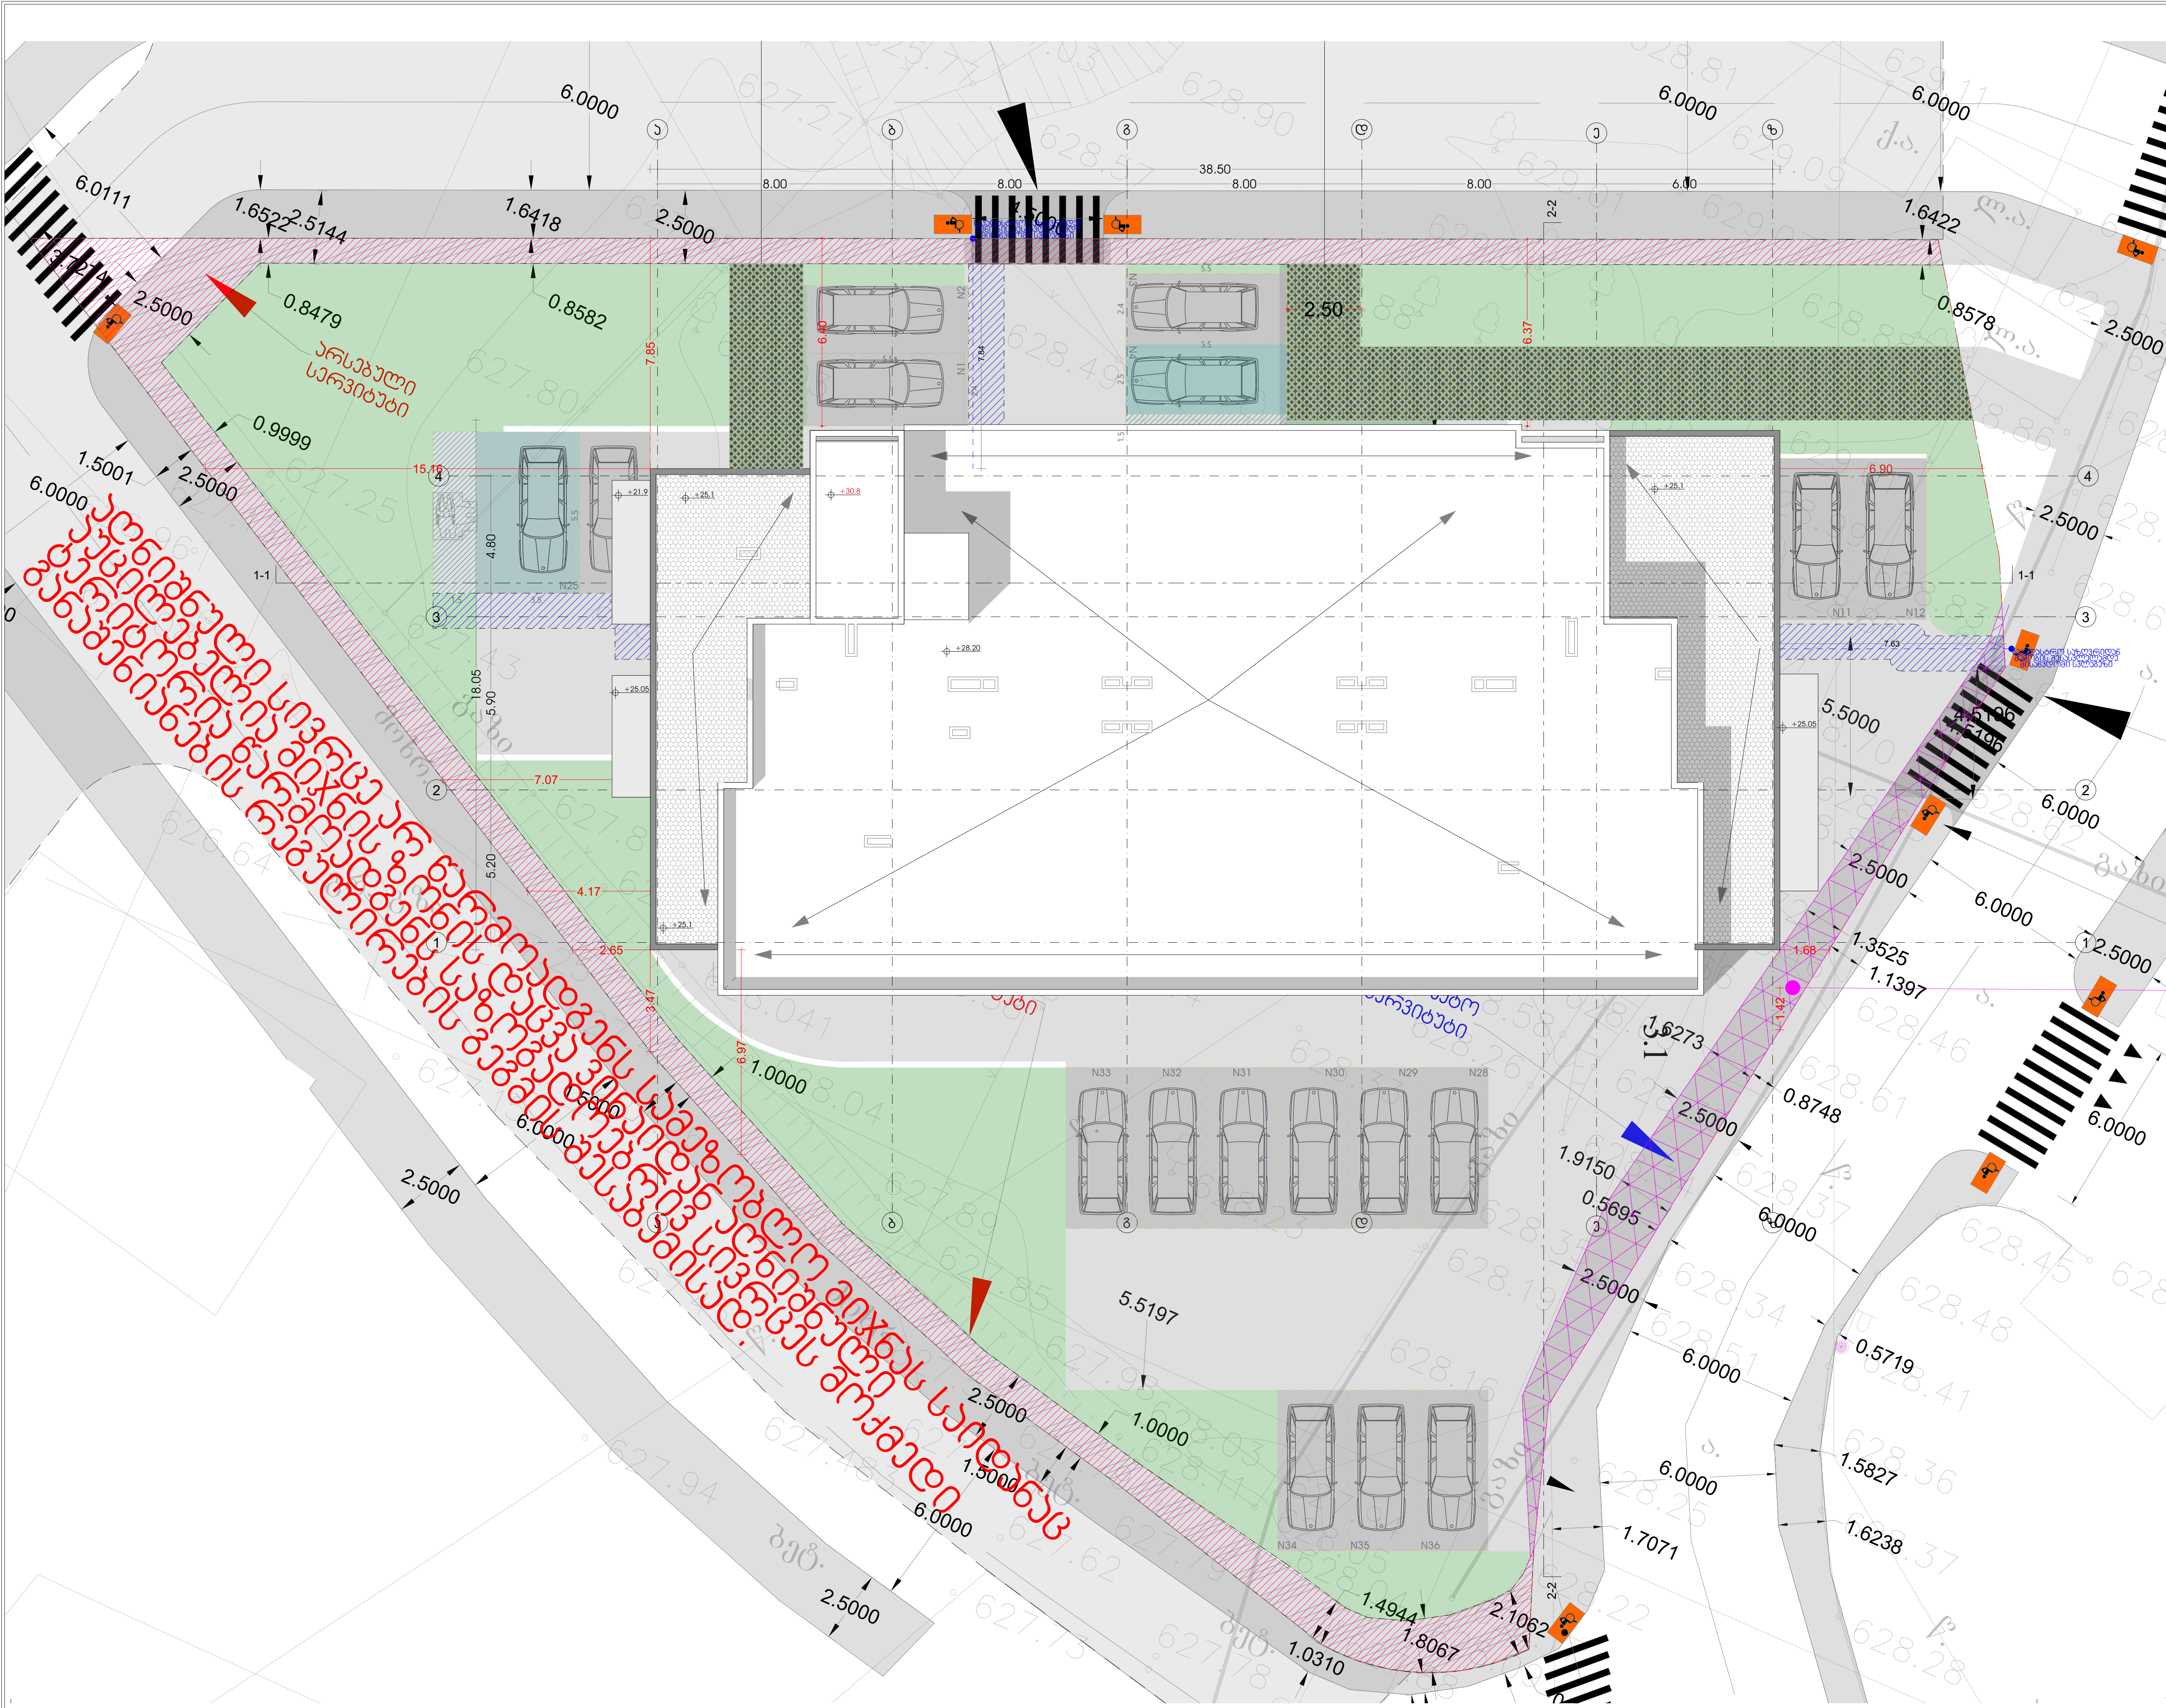

მრავალბინიანი საცხოვრებელი სახლი

თანამდებობა	გვარი	ხელმოწერა
მთ. არქიტექტორი	თ.მაღალია	

პირობითი აღნიშვნები და შენიშვნები

სახანძრო სისტემების ოთახი	სახანძრო მიღებანი
ავტოსაშხეფი	სახანძრო განყოფილებასთან კავშირის სისტემა
კვამლზე მორეაგირე	მექანიკური განიავება
EXIT გასასვლელი	ხელის ცეცხლმაქრი
სახანძრო განგაშის ხელით სამართავი პულტი	ვიზუალური და ხმოვანი განგაშის სისტემა
დაწნევის სისტემა	

ტექნიკური ეკონომიკური მაჩვენებლები

ნახაზის სახელწოდება

სახურავის გეგმა

ნახაზის მონაცემები

მასშტაბი	ფორმატი	თარიღი
1:200	A3	2023 წ
სტადია	ფურცელი	ფურცლები
პროექტი	A.01.15	67

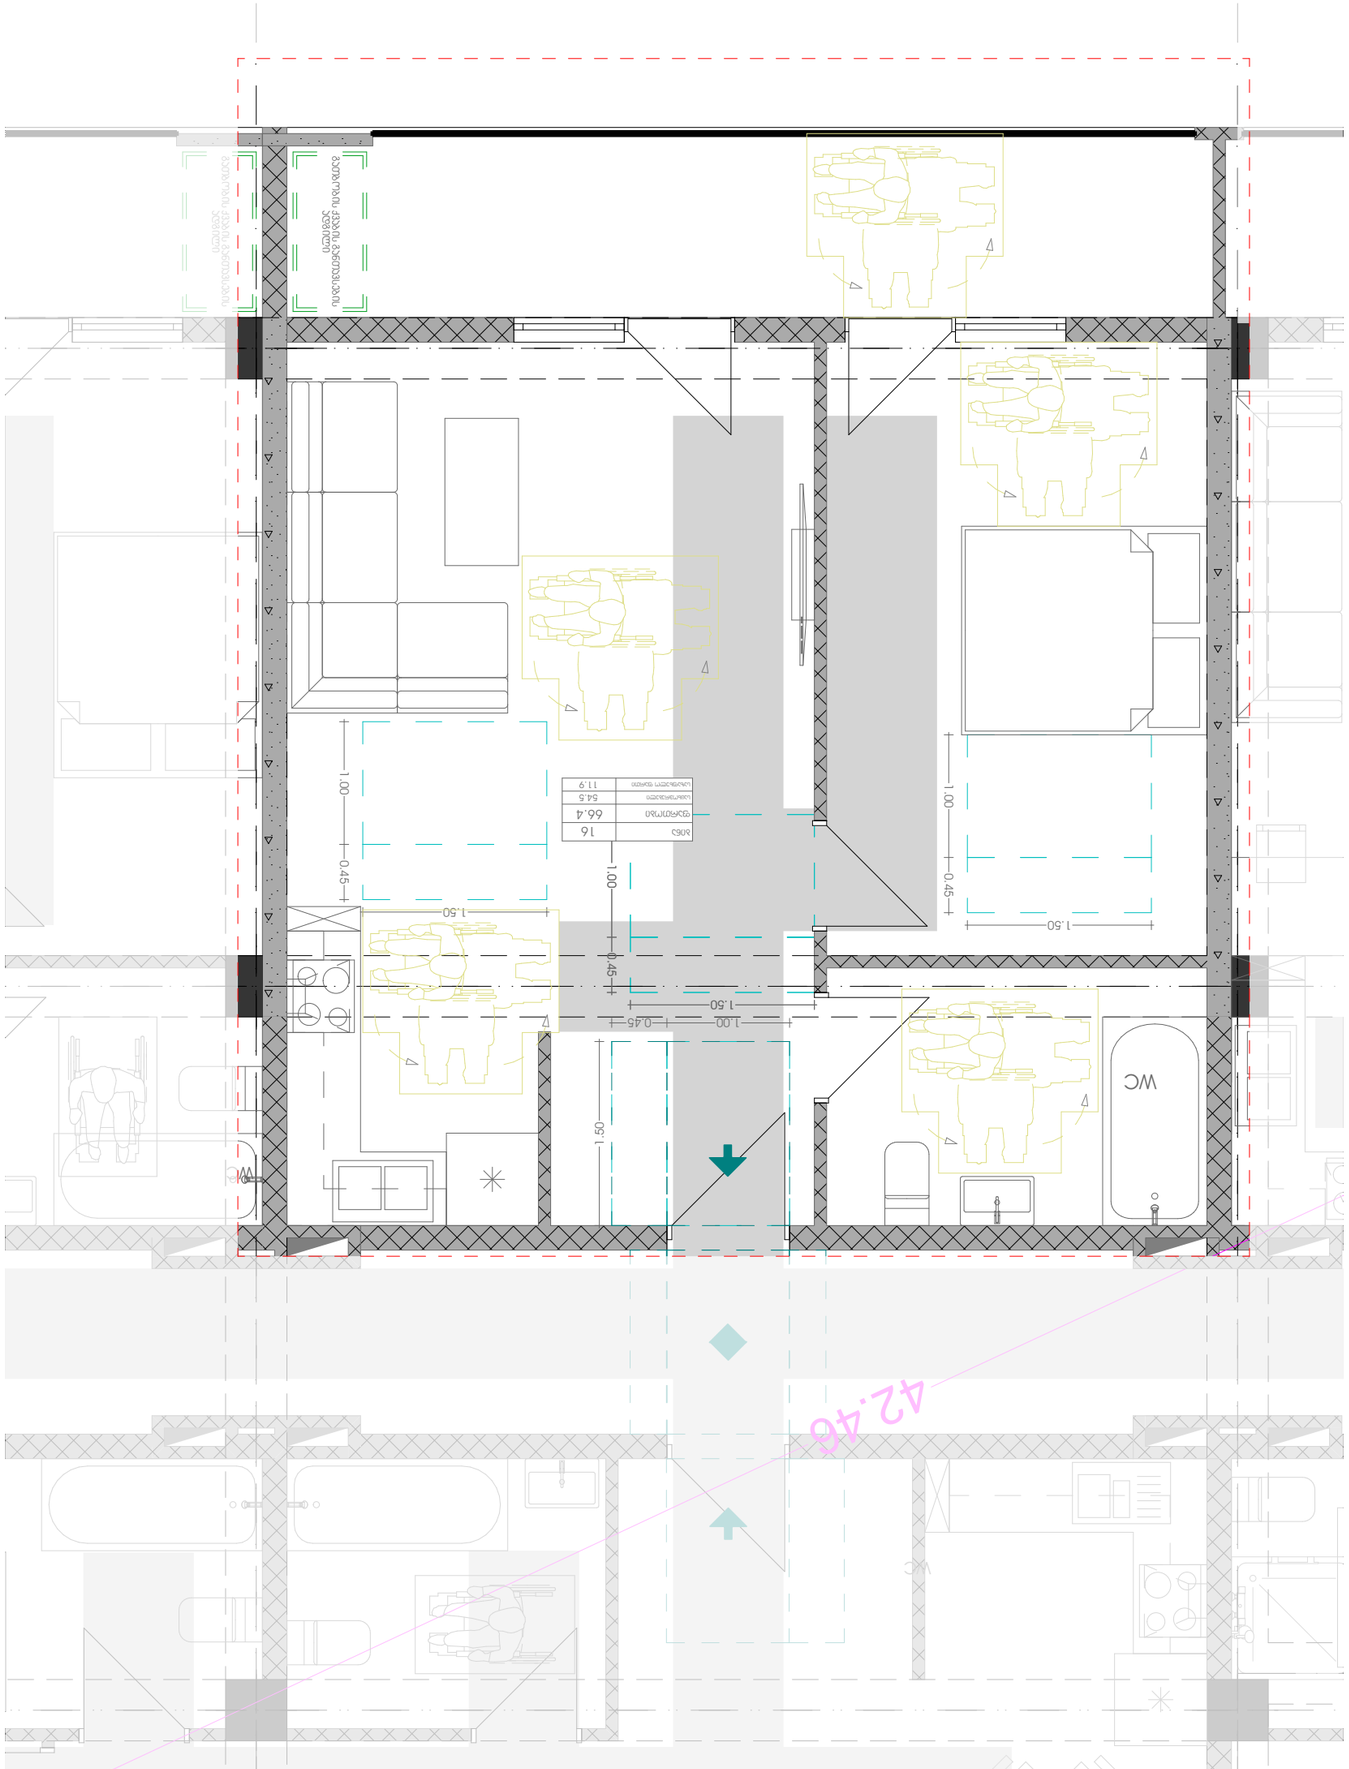










































სამზარეულოს მიწვდომა

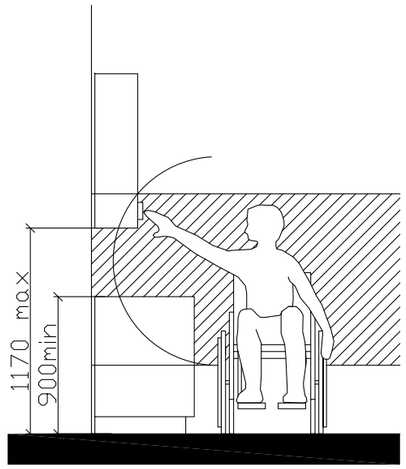

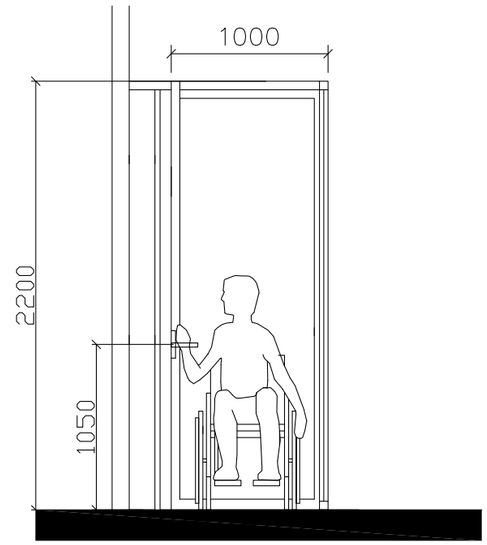

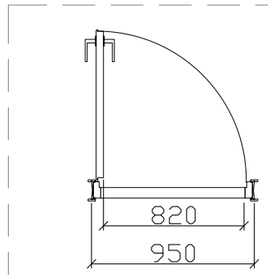

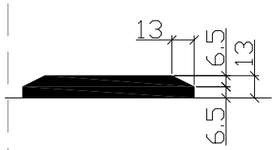

"U" ტიპის ბინაში ფანჯრის სახელურის სიმაღლე მ. 1:50

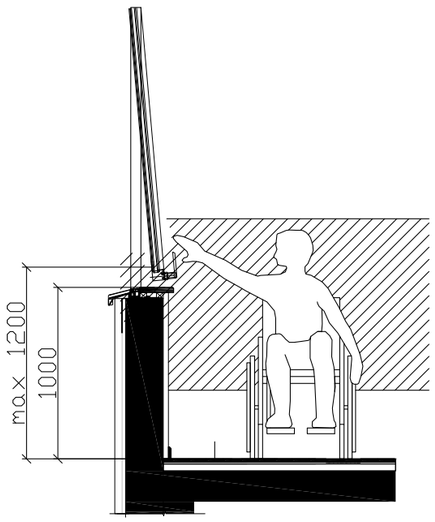

შენიშვნა:

კარის ზედაპირი უნდა იყოს გლუვი მინიმუმ 250 მმ-ის სახელურები, ჩამოსაწევი სახელურები, საკეტები, რაზები და მისაწვდომი კარის სხვა სამართავები ისეთი ფორმის იქნება, რომ ადვილად შეიძლებოდეს ერთი ხელით მოჭიდება და ასამუშავებლად საჭირო არიქნება მაგრად მოჭიდება, წვალება ან მაჯის ტრიალი დახურული კარის კავეულის ნაწილები და გაღებისთვის განკუთვნილი ძალა შესაბამისობაში იქნება შემდეგთან:

1. წინიდან მისაწვდომობისას ან მოწოლით გაღებადი, არაუმეტეს 66.7ნიუტონი
2. ბრუნვითი მოძრაობით გასაღები, არაუმეტეს 315 ნიუტონი სმ.
3. კარის მომხურავები ისე მოეწყობა რომ 90 გრადუსით ღია მფგომარეობიდან 12 გრადუსით გაღებულ მდგომარეობამდე კარის მისახურად საჭირო დრო არაუმცირეს 5 წამი იქნება კარის ზამბარიანი ანჯამები ისე მოეწყობა, რომ 70 გრადუსით ღია მდგომარეობიდან დახურულ მდგომარეობამდე კარი არაუმცირეს 1.5 წამში გადავა.

ცეცხლმედები კარისგან განსხვავებული კარის მოწოლით ან გამოწევით გაღებისთვის საჭირო ძალა შესაბამისობაში იქნება შემდეგთან შენობაში განთავსებული ანჯამიანი კარი: არაუმეტეს 22.2 ნიუტონი

მრავალბინიანი სასტუმროები სახლი

თანამდებობა	ბეჭდი	ხელმოწერა
მთ. არქიტექტორი	თ.მელანია	

პიქტოგრამული აღნიშვნები და შენიშვნები


ტექნიკის ეკონომიკური მაჩვენებლები

ნახაზის სახელწოდება

-II სართული

ნახაზის მონაცემები

მასშტაბი	ფორმატი	თარიღი
1:1.79	A3	2023 წ
სტადია	ფურცელი	ფურცლები
პროექტი	A.01.17	67

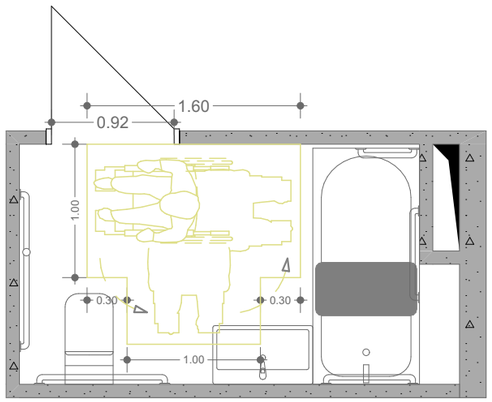

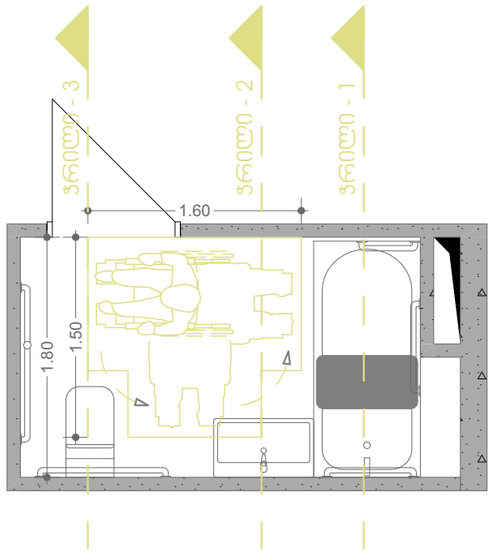

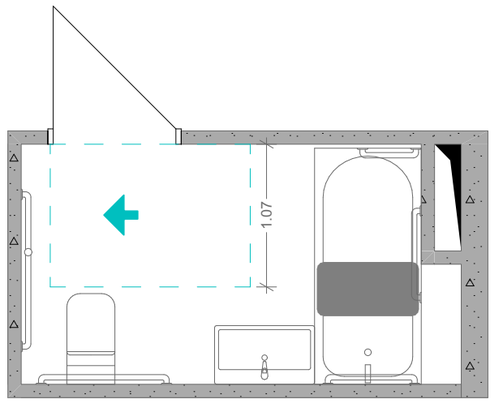

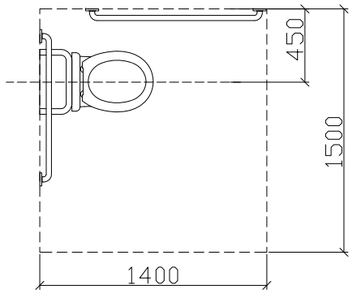

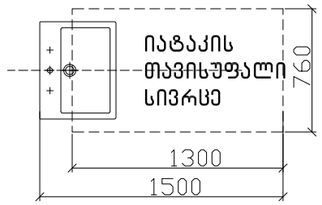

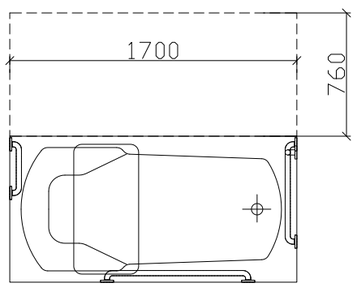

ჭრილი 2

ხელსაბანის მდებარეობა

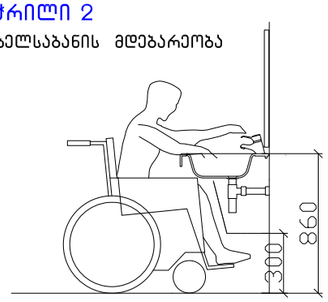

ფეხისფალანგის თავისუფალი სივრცე

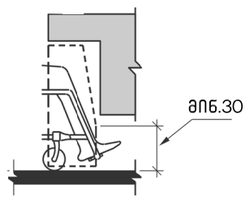

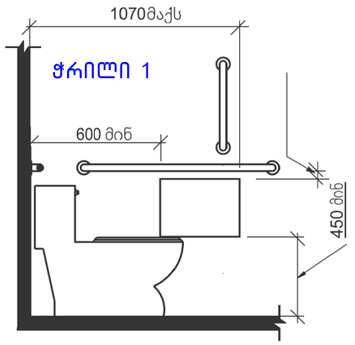

ჭრილი 3

დასაჯდომის მქონე აბაზანა
ხელმოსაჭიდი ძელებით

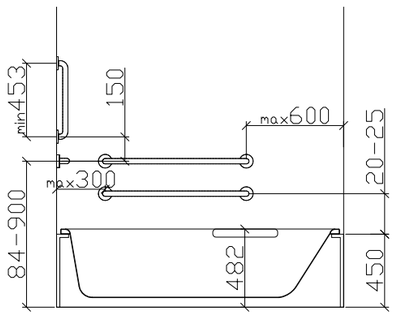

მხატვრებინიანი სასტოვრებელი სახლი

თანამდებობა	ბეჭდი	ხელმოწერა
მთ. არქიტექტორი	თ.მელანია	

პირობითი აღნიშვნები და შენიშვნები

	სახანძრო სიხშირის ღილაკი		სახანძრო მილები
	ავტომატიზება		სახანძრო განგაშილებისა ხანძრის სისტემა
	ჯვარედინი მოსაკეთილი		მეხანძრის განივება
EXIT	გასასვლელი		ხელის ცეცხლმქრობი
	სახანძრო განგაშის ხელით ჩართვის ღილაკი		მეხანძრის და სამოვანი განგაშის სისტემა
	ღენგების სისტემა		

ტექნიკური ეკონომიკური მაჩვენებლები

ნახაზის სახელწოდება

ა ტიპის ბინაში მისანვდომი ტუალეტი

ნახაზის მონაცემები

მასშტაბი	ფორმატი	თარიღი
1:1	A3	2023 წ
სტადია	ფურცელი	ფურცლები
პროექტი	A.01.18	67

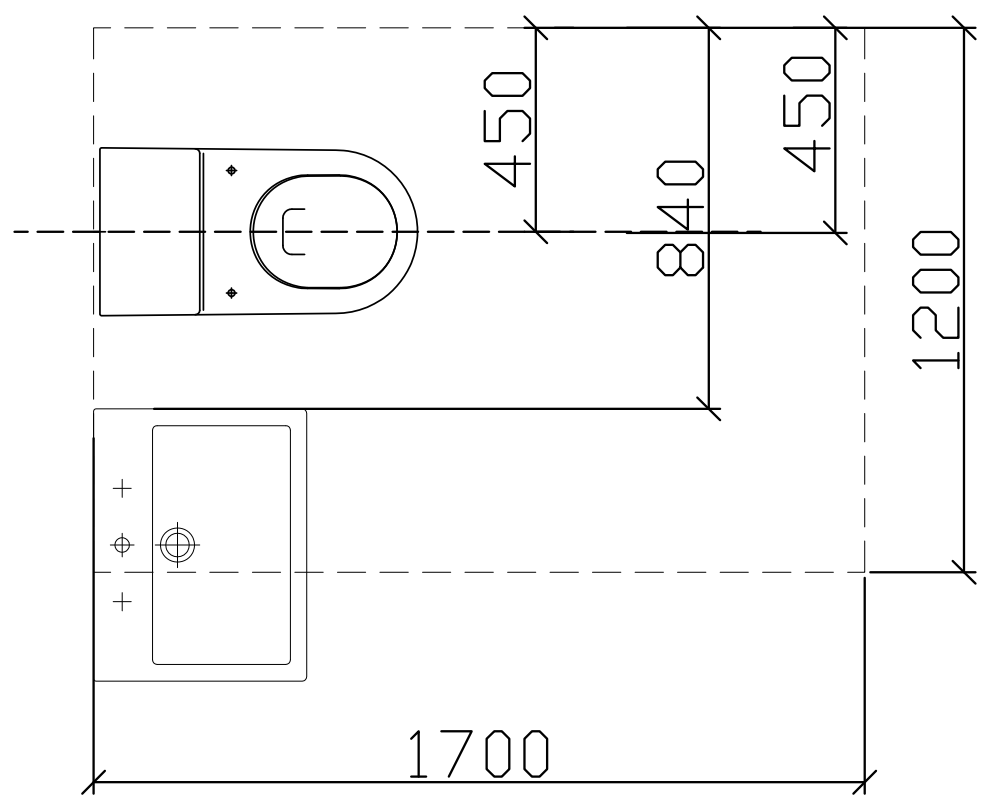

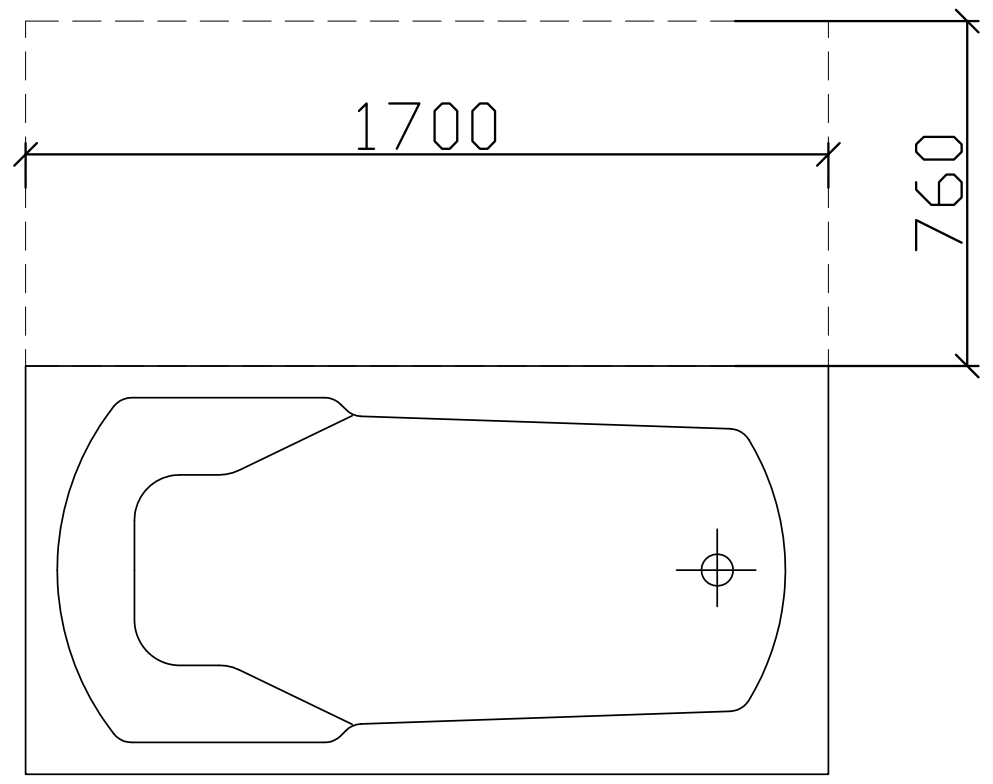

ჭრილი 2

ხელსაბანის მდებარეობა

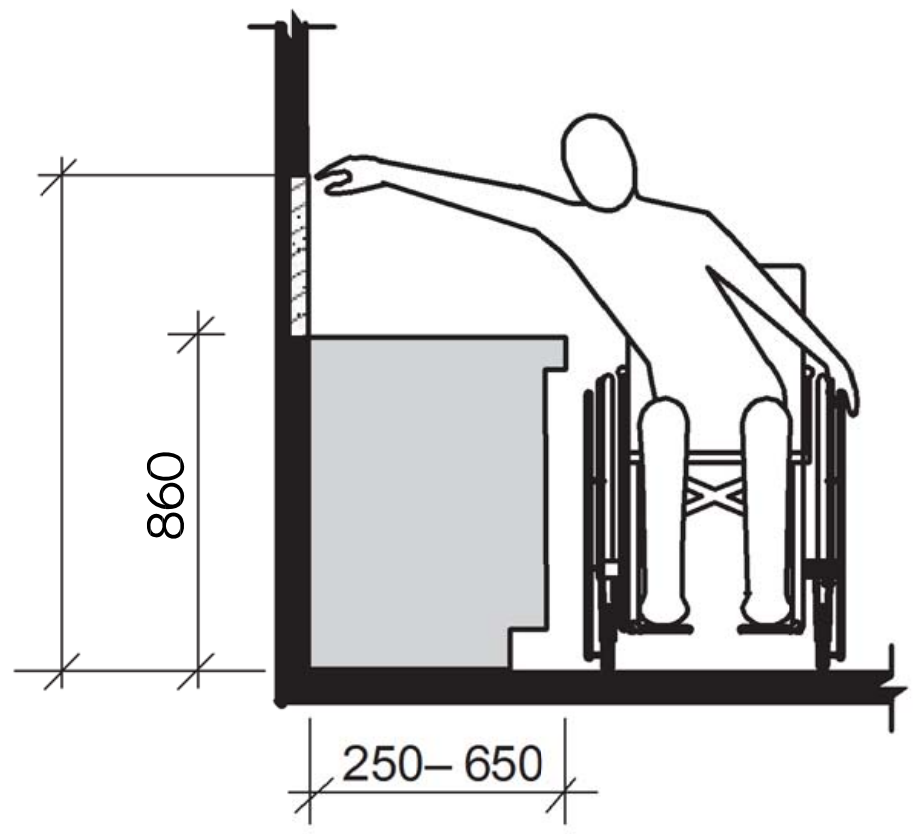

ხელსაბანი ბ ტიპის ერთეულებში
ვარიანტი ბ სააბაზანოები

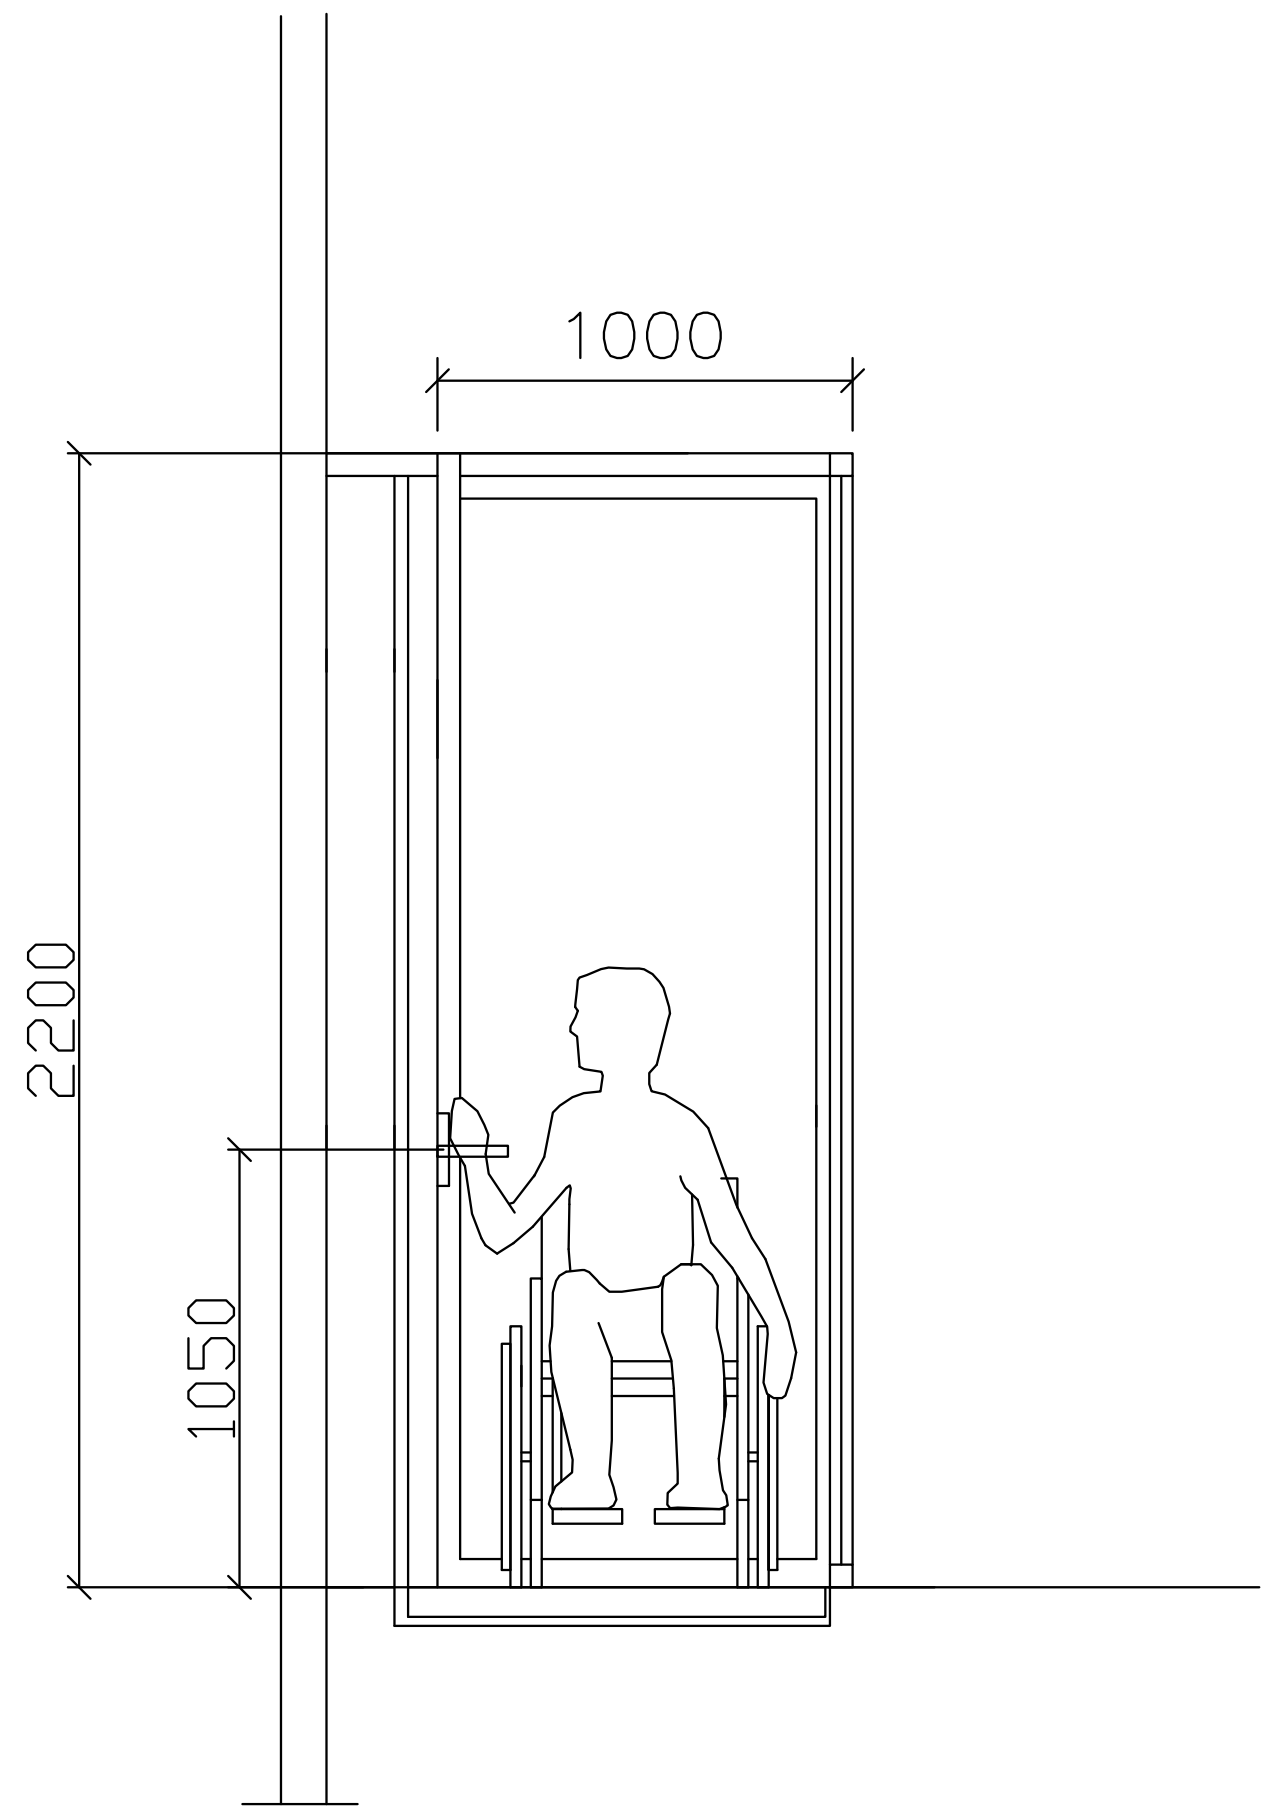

მრავალბინიანი საცხოვრებელი სახლი

თანამდებობა	გვარი	ხელმოწერა
მთ. არქიტექტორი	თ.მალანია	

პირობითი აღნიშვნები და შენიშვნები

	სახანძრო სისტემების ოთახი		სახანძრო მილდგარი
	ავტოსაშხეფი		სახანძრო განყოფილებასთან კავშირის სისტემა
	კვამლზე მორეაგირე		მექანიკური განიავება
EXIT	გასასვლელი		ხელის ცეცხლმაქრი
	სახანძრო განგაშის ხელით სამართავი კოლოფი		ვიზუალური და ხმოვანი განგაშის სისტემა
	დაწნევის სისტემა		

ტექნიკურ ეკონომიკური მაჩვენებლები

ნახაზის სახელწოდება

ბ ტიპის ბინაში მისაწვდომობა

ნახაზის მონაცემები

მასშტაბი	ფორმატი	თარიღი
1:1.67	A3	2023 წ
სტადია	ფურცელი	ფურცლები
პროექტი	A.01.19	67

ჯვეთი 1

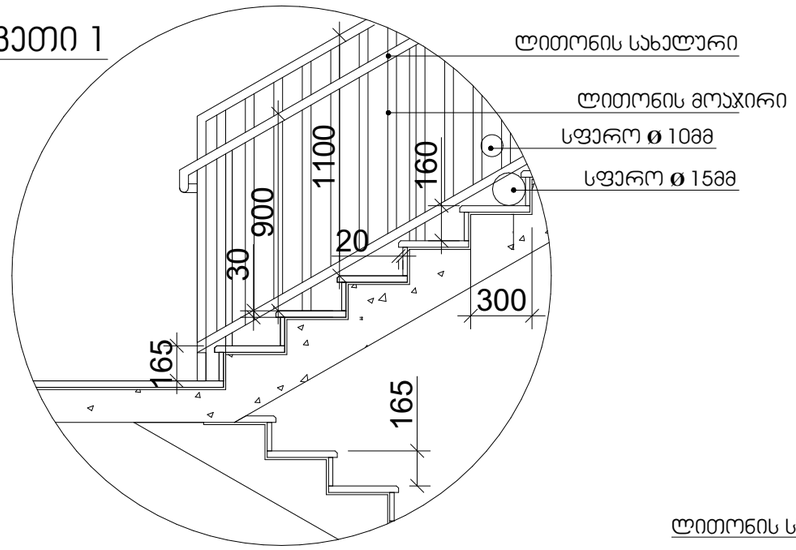

სახელური

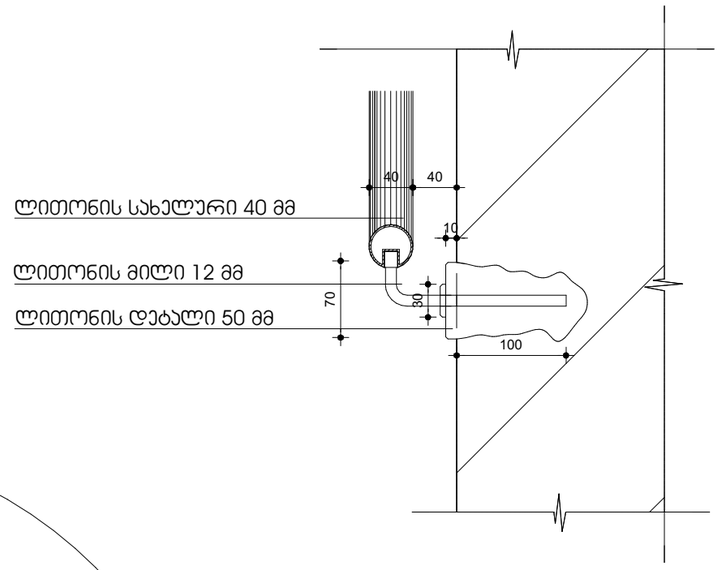

ჯვეთი 2

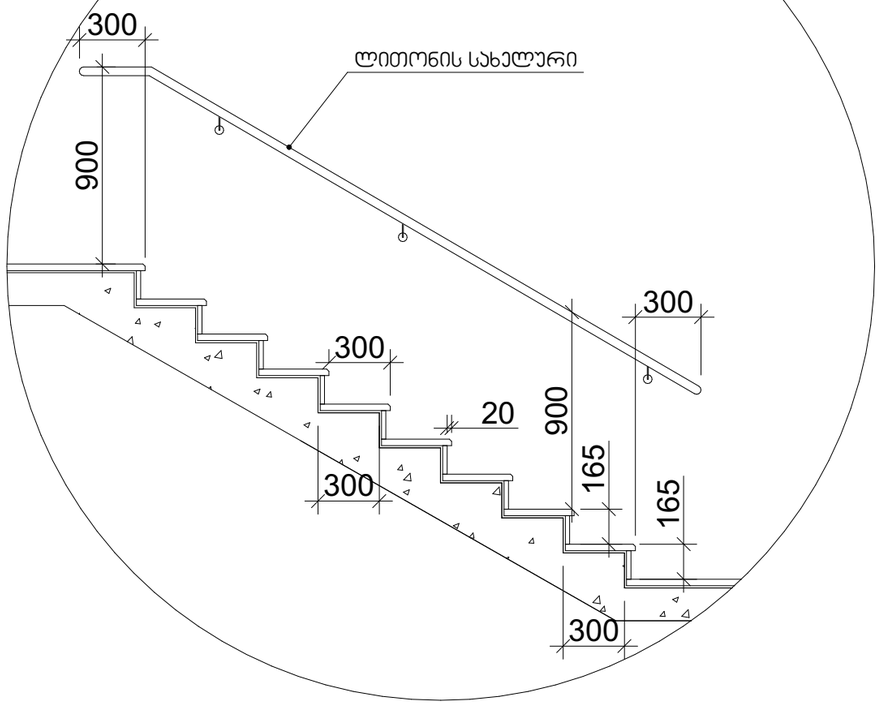

შენიშვნები:

1. ყველა კიბეს (მათ შორის გარე კიბეს) ყოველი საფეხურის და საბიჯეს 40 მმ სავალ ნაწილს, რომელიც იზომება საფეხურის ნაშვერიდან თარაზულად, ექნება ერთგვაროვანი ფერის მქონე ზედაპირი, რომელიც საფეხურის დანარჩენი ნაწილისგან მკვეთრად განსხვავებული იქნება (მუქი ღია ფონზე). ხილვადი კონტრასტი გაგრძელდება ყოველი საფეხურის ერთი კიდიდან საფეხურის მეორე კიდემდე.

2. მისაწვდომი გზაკიბის საზღვრებში იატაკის ზედაპირები იქნება მდგრადი, მყარი და არასრიალა.

3. კიბის საფეხურების განსხვავებული მონიშვნა იქნება გამძლე.

4. შენობის გარეთ მდებარე კიბის საფეხურები და ბაქნები ისე დაგეგმარდება, რომ სავალ ზედაპირზე წყალი არ დაგროვდება.

5. გასანათებელი სამუალებები უზრუნველყოფს კიბეების განათებას, რომელიც გაიზომება საბიჯელების ზედაპირების და ბაქნების ზედაპირების ცენტრში გაზომვისას საფეხურის წინაპირიდან 600 მმ-ის საზღვრებში, შემდეგი წესის შესაბამისად:

- არაუმცირეს 11 ლუქსი განათება.
- არაუმცირეს 110 ლუქსი განათება, კიბით სარგებლობის დროს.
- კიბეების გამოყენებისას 11 ლუქსიდან 110 ლუქსზე გადასვლა შესაძლებელი უნდა იყოს განათების სამართავებით უზრუნველყოფილი ავტომატური, მოძრავი სენსორული ტიპის განათების ჩამრთველებით, რომლებიც შეესაბამება ყველა ქვემოთ ჩამოთვლილს:
- განათების სამართავები აღჭურვილი იქნება საიმედო ოპერაციული სისტემით და შეფასებული იქნება ამ მიზნით გამოყენებისთვის.
- მოძრავი სენსორი გააქტიურდება დამკავებლის მოძრაობით საფეხურებზე ან საფეხურების ბაქნებზე.
- განათების გამააქტიურებლები დაყენებული იქნება არაუმცირეს 15 წუთიანი მოქმედების პერიოდით.
- გზა–კიბის განათება ჩაირთვება ავტომატური სენსორული ჩამრთველებით, ასეთის არსებობის შემთხვევაში, ისე, რომ შესასვლელში მდებარე ბაქანზე, შესასვლელში მდებარე ბაქნის მოსაზღვრე თითოეულ კიბის მარშსა და შესასვლელში მდებარე ბაქნის ზემოთ და ქვემოთ მდებარე ბაქნებზე მე–4 პუნქტით დადგენილი განათებულობის დონე საფეხურის გამოყენებამდე იქნება უზრუნველყოფილი.
- კიბის სახელურები და ნებისმიერი კედელი ან მათ მომიჯნავედ მდებარე სხვა ზედაპირი არ იქნება ბასრი ან უხეში ელემენტების შემცველი.
- კიბის სახელურები არ იტრიალებს მათი ბუდეების საზღვრებში.


თანამდებობა	ბეჭდი	ხელმოწერა
მთ. არქიტექტორი	თ.მელანია	

პირობითი აღნიშვნები და შენიშვნები


ტექნიკური ეკონომიკური მაჩვენებლები

ნახაზის სახელწოდება

ჯიბის უჯრედის დეტალები

ნახაზის მონაცემები

მასშტაბი	ფორმატი	თარიღი
1:30	A3	2023 წ
სტადია	ფურცელი	ფურცლები
პროექტი	A.01.20	67

ლიფტის ტექნიკური მახასიათებლები

ლიფტის შახტის გაბარიტები 2000X2700 მმ
ლიფტის კაბინის შიგა გაბარიტები 1300X2150
ლიფტის კარის სუფთა სიგანე 1000 მმ
ლიფტის კარის ცეცხლმედეგობა 90 წთ
ლიფტის ტვირთამწეობა 1275 კგ (17 კაცი)
ლიფტის მოძრაობის სიჩქარე 1.75 მ/წმ

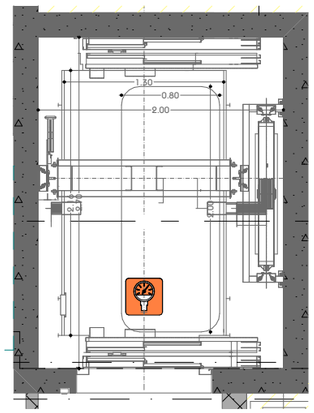

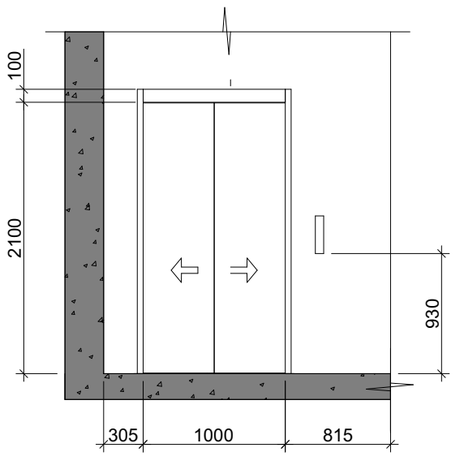

შენიშვნები:

შენობაში გამოყენებულია 408-ე ქვეთავის შესაბამისი შეზღუდული გამოყენების ლიფტი.

- ლიფტი შესაბამისობაში იქნება ASME A17.1/CSA B44 სტანდარტთან.
- ლიფტის გამოსაძახებელი ღილაკები და კლავიშები შესაბამისობაში იქნება 407.2.1 ქვეთავთან.
- ფოიეს სიგნალები შესაბამისობაში იქნება 407.2.2 ქვეთავთან.
- ლიფტის შახტებთან განთავსებული ნიშნები შესაბამისობაში იქნება 407.2.3 ქვეთავთან.
- ლიფტის კაბინის ბალანსირება შესაბამისობაში იქნება 407.4.4–ე ქვეთავთან.
- ლიფტის კაბინის განათება შესაბამისობაში იქნება 407.4.5–ე ქვეთავთან.
- ლიფტის კაბინის სამართავები შესაბამისობაში იქნება 407.4.6–ე ქვეთავთან. მართვის პანელები განთავსდება გვერდითა კედლის ცენტრში.
- კაბინის სამართავების აღნიშვნები და მითითებები შესაბამისობაში იქნება 407.4.7–ე ქვეთავთან.
- კაბინაში მოეწყობა 407.4.10–ე ქვეთავის შესაბამისი საავარიო სიგნალიზაციის მექანიზმები.


თანამდებობა	ბეჭდი	ხელმოწერა
მთ. არქიტექტორი	თ.მელანია	

პირობითი აღნიშვნები და შენიშვნები


ტექნიკის ეკონომიკური მაჩვენებლები

ნახაზის სახელწოდება

ლიფტის დეტალები

ნახაზის მონაცემები

მასშტაბი	ფორმატი	თარიღი
1:50	A3	2023 წ
სტადია	ფურცელი	ფურცლები
პროექტი	A.01.21	67

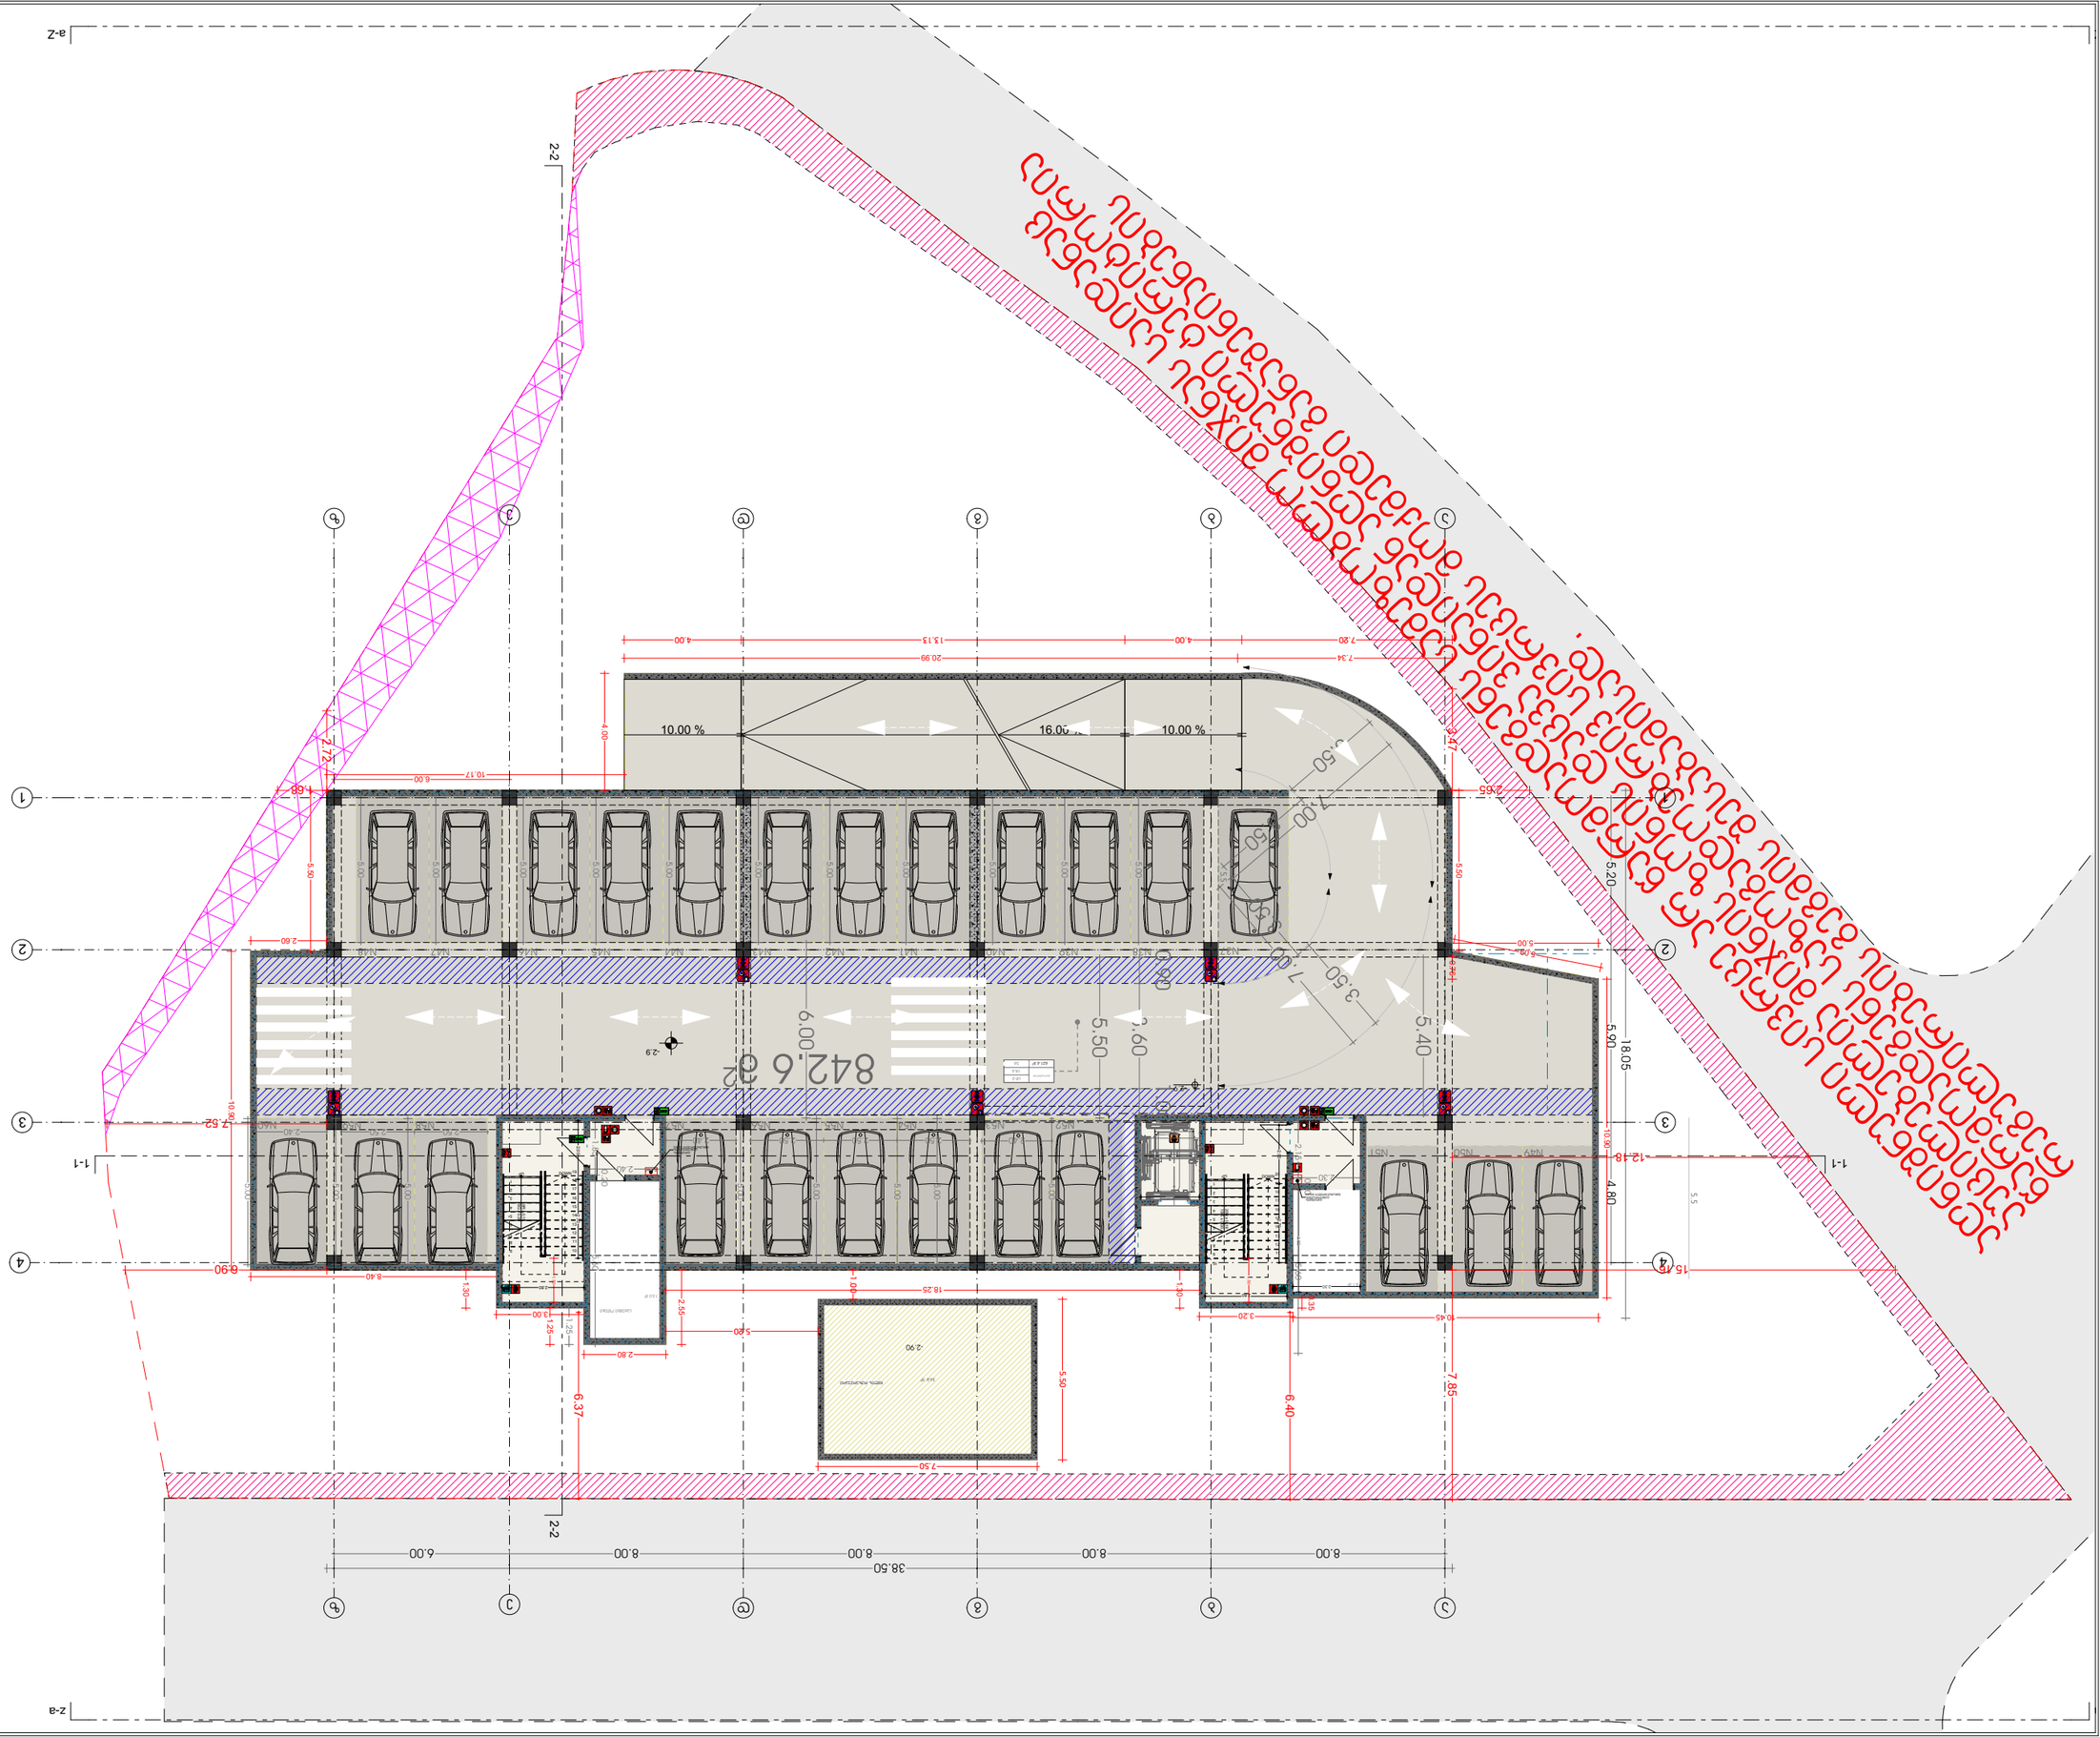




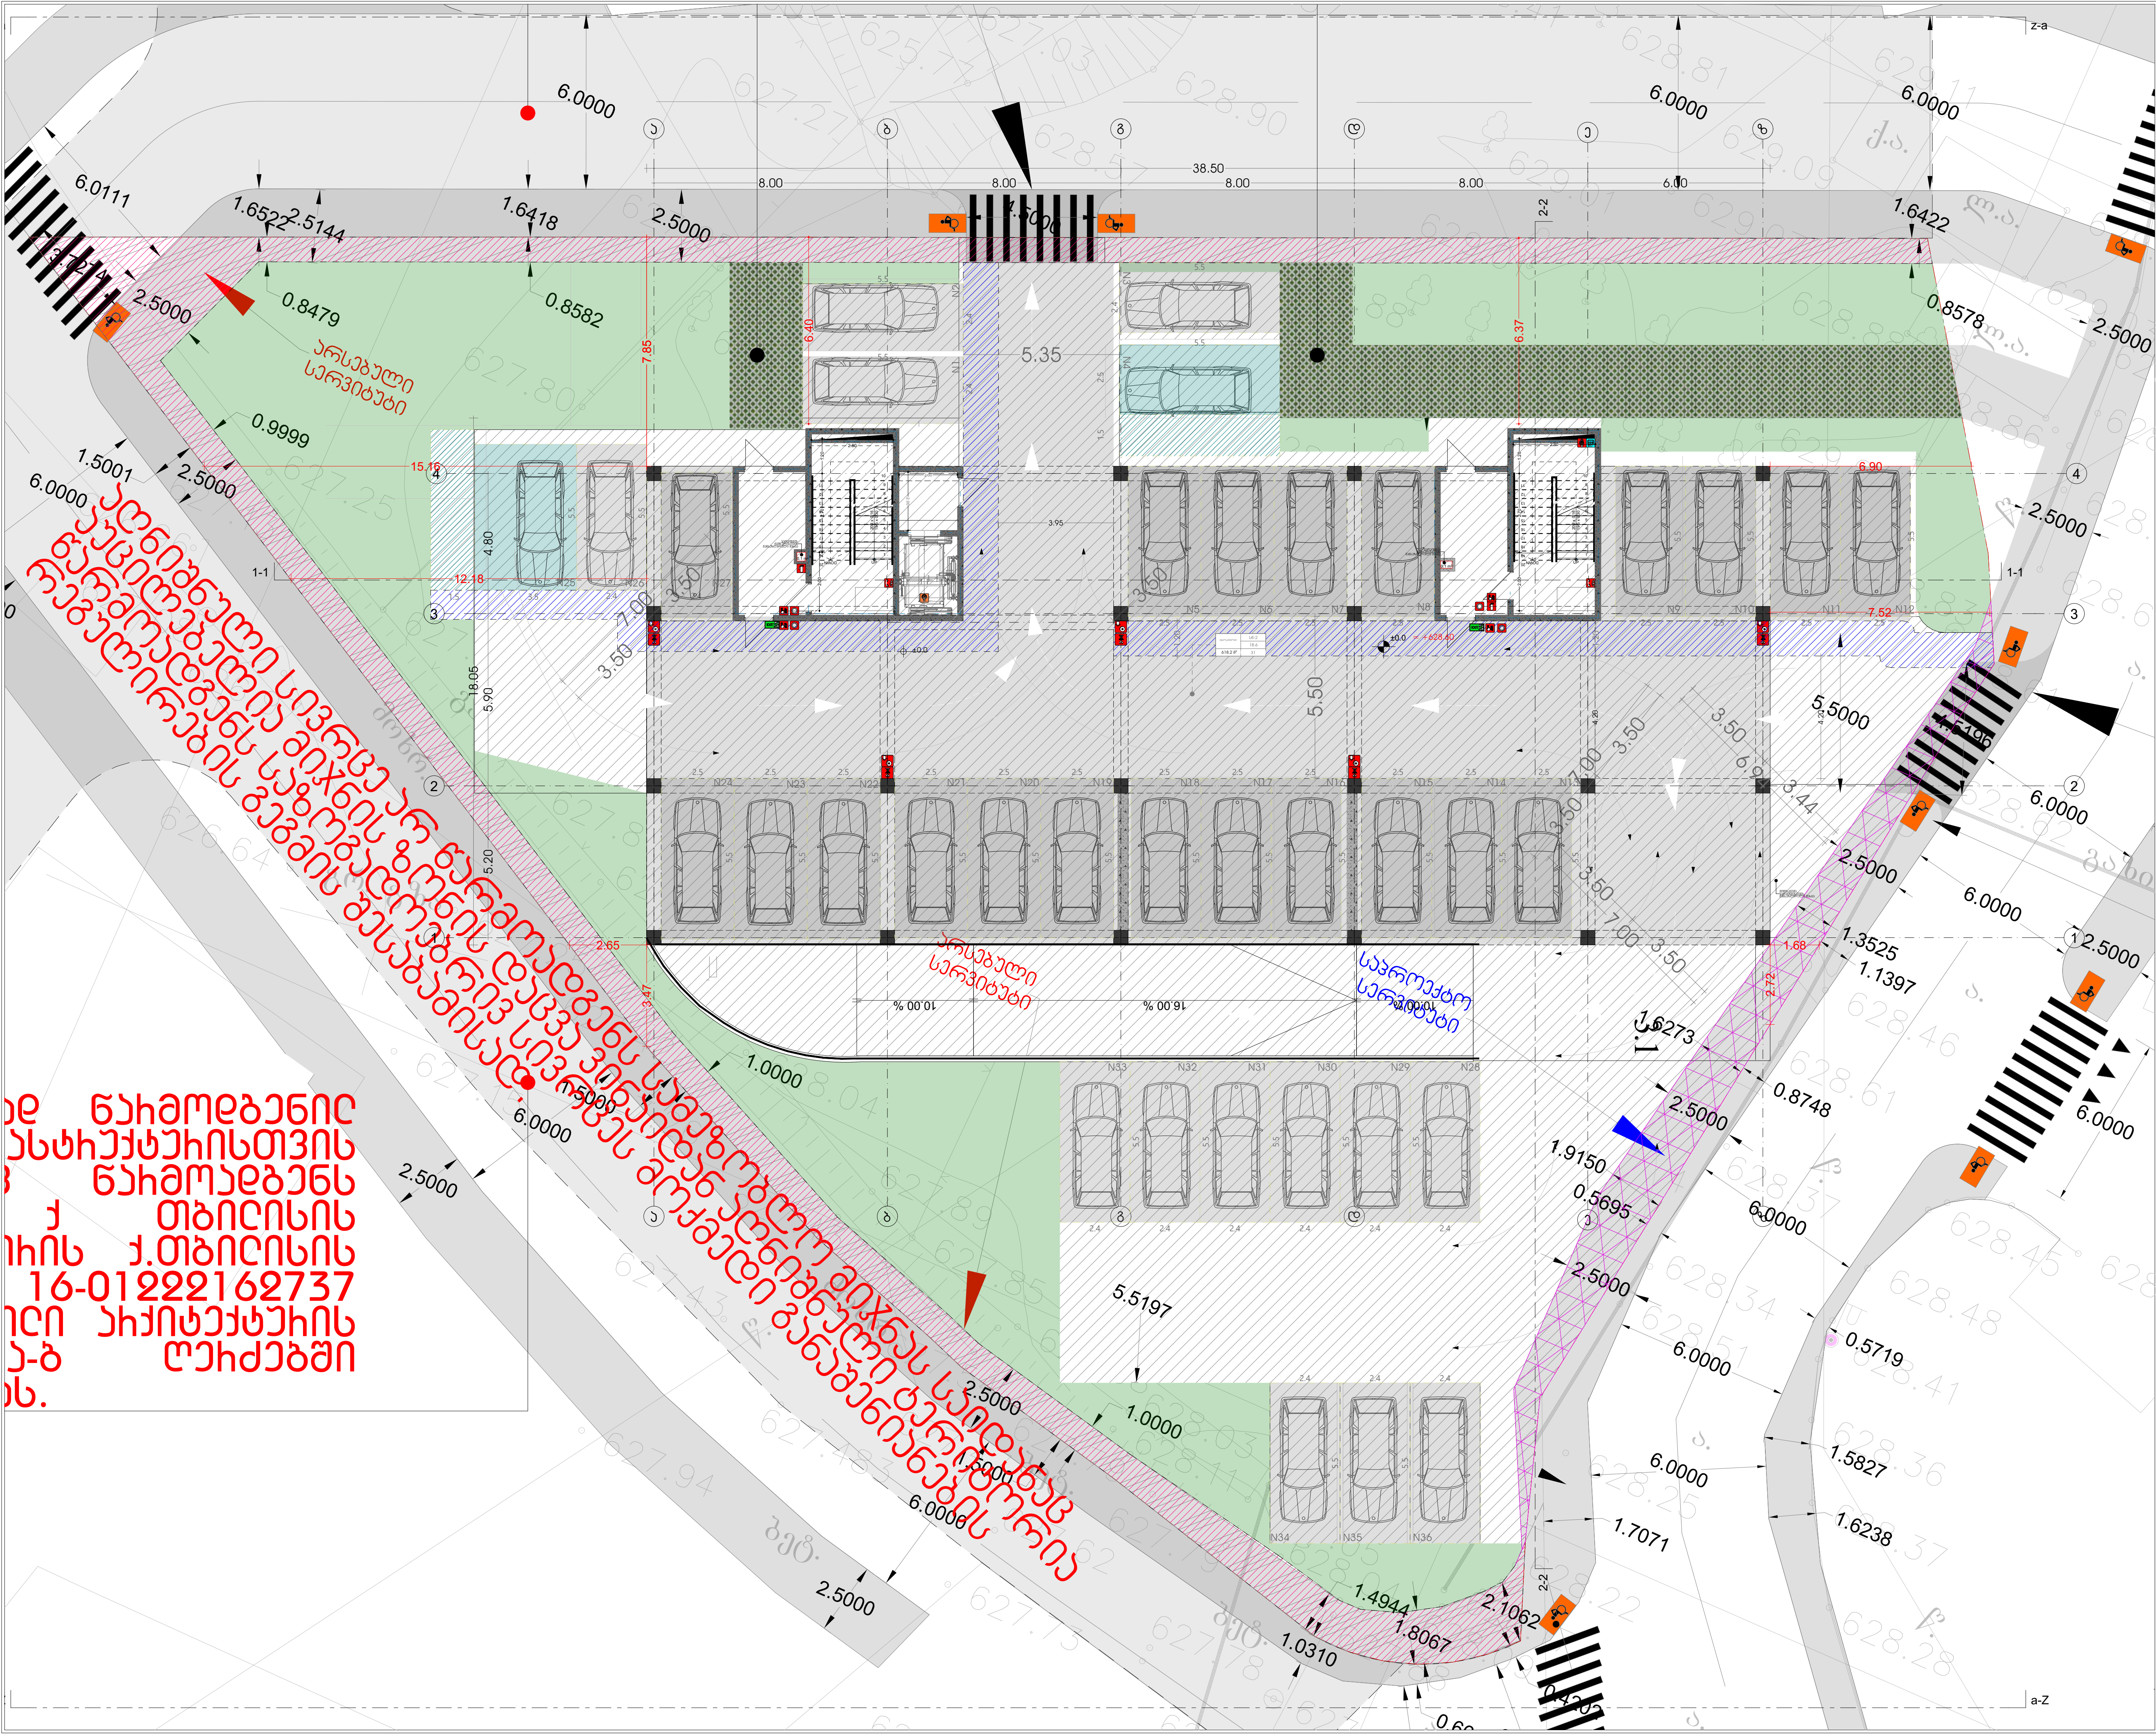

მრავალბინიანი საცხოვრებელი სახლი

თანამდებობა	გვარი	ხელმოწერა
მთ. არქიტექტორი	თ.მალანია	

პირობითი აღნიშვნები და შენიშვნები

სახანძრო სისტემების ოთახი	სახანძრო მილდგარი
ავტოსაშხეფი	სახანძრო განყოფილებასთან კავშირის სისტემა
კვამლზე მორეაგირე	მექანიკური განიავება
გასასვლელი	ხელის ცეცხლმაქრი
სახანძრო განგაშის ხელით სამართავი კოლოფი	ვიზუალური და ხმოვანი განგაშის სისტემა
დაწნევის სისტემა	

ტექნიკურ ეკონომიკური მაჩვენებლები

ნახაზის სახელწოდება

-1 სართული

ნახაზის მონაცემები

მასშტაბი	ფორმატი	თარიღი
1:200	A3	2023 წ
სტადია	ფურცელი	ფურცლები
პროექტი	A.01.23	67

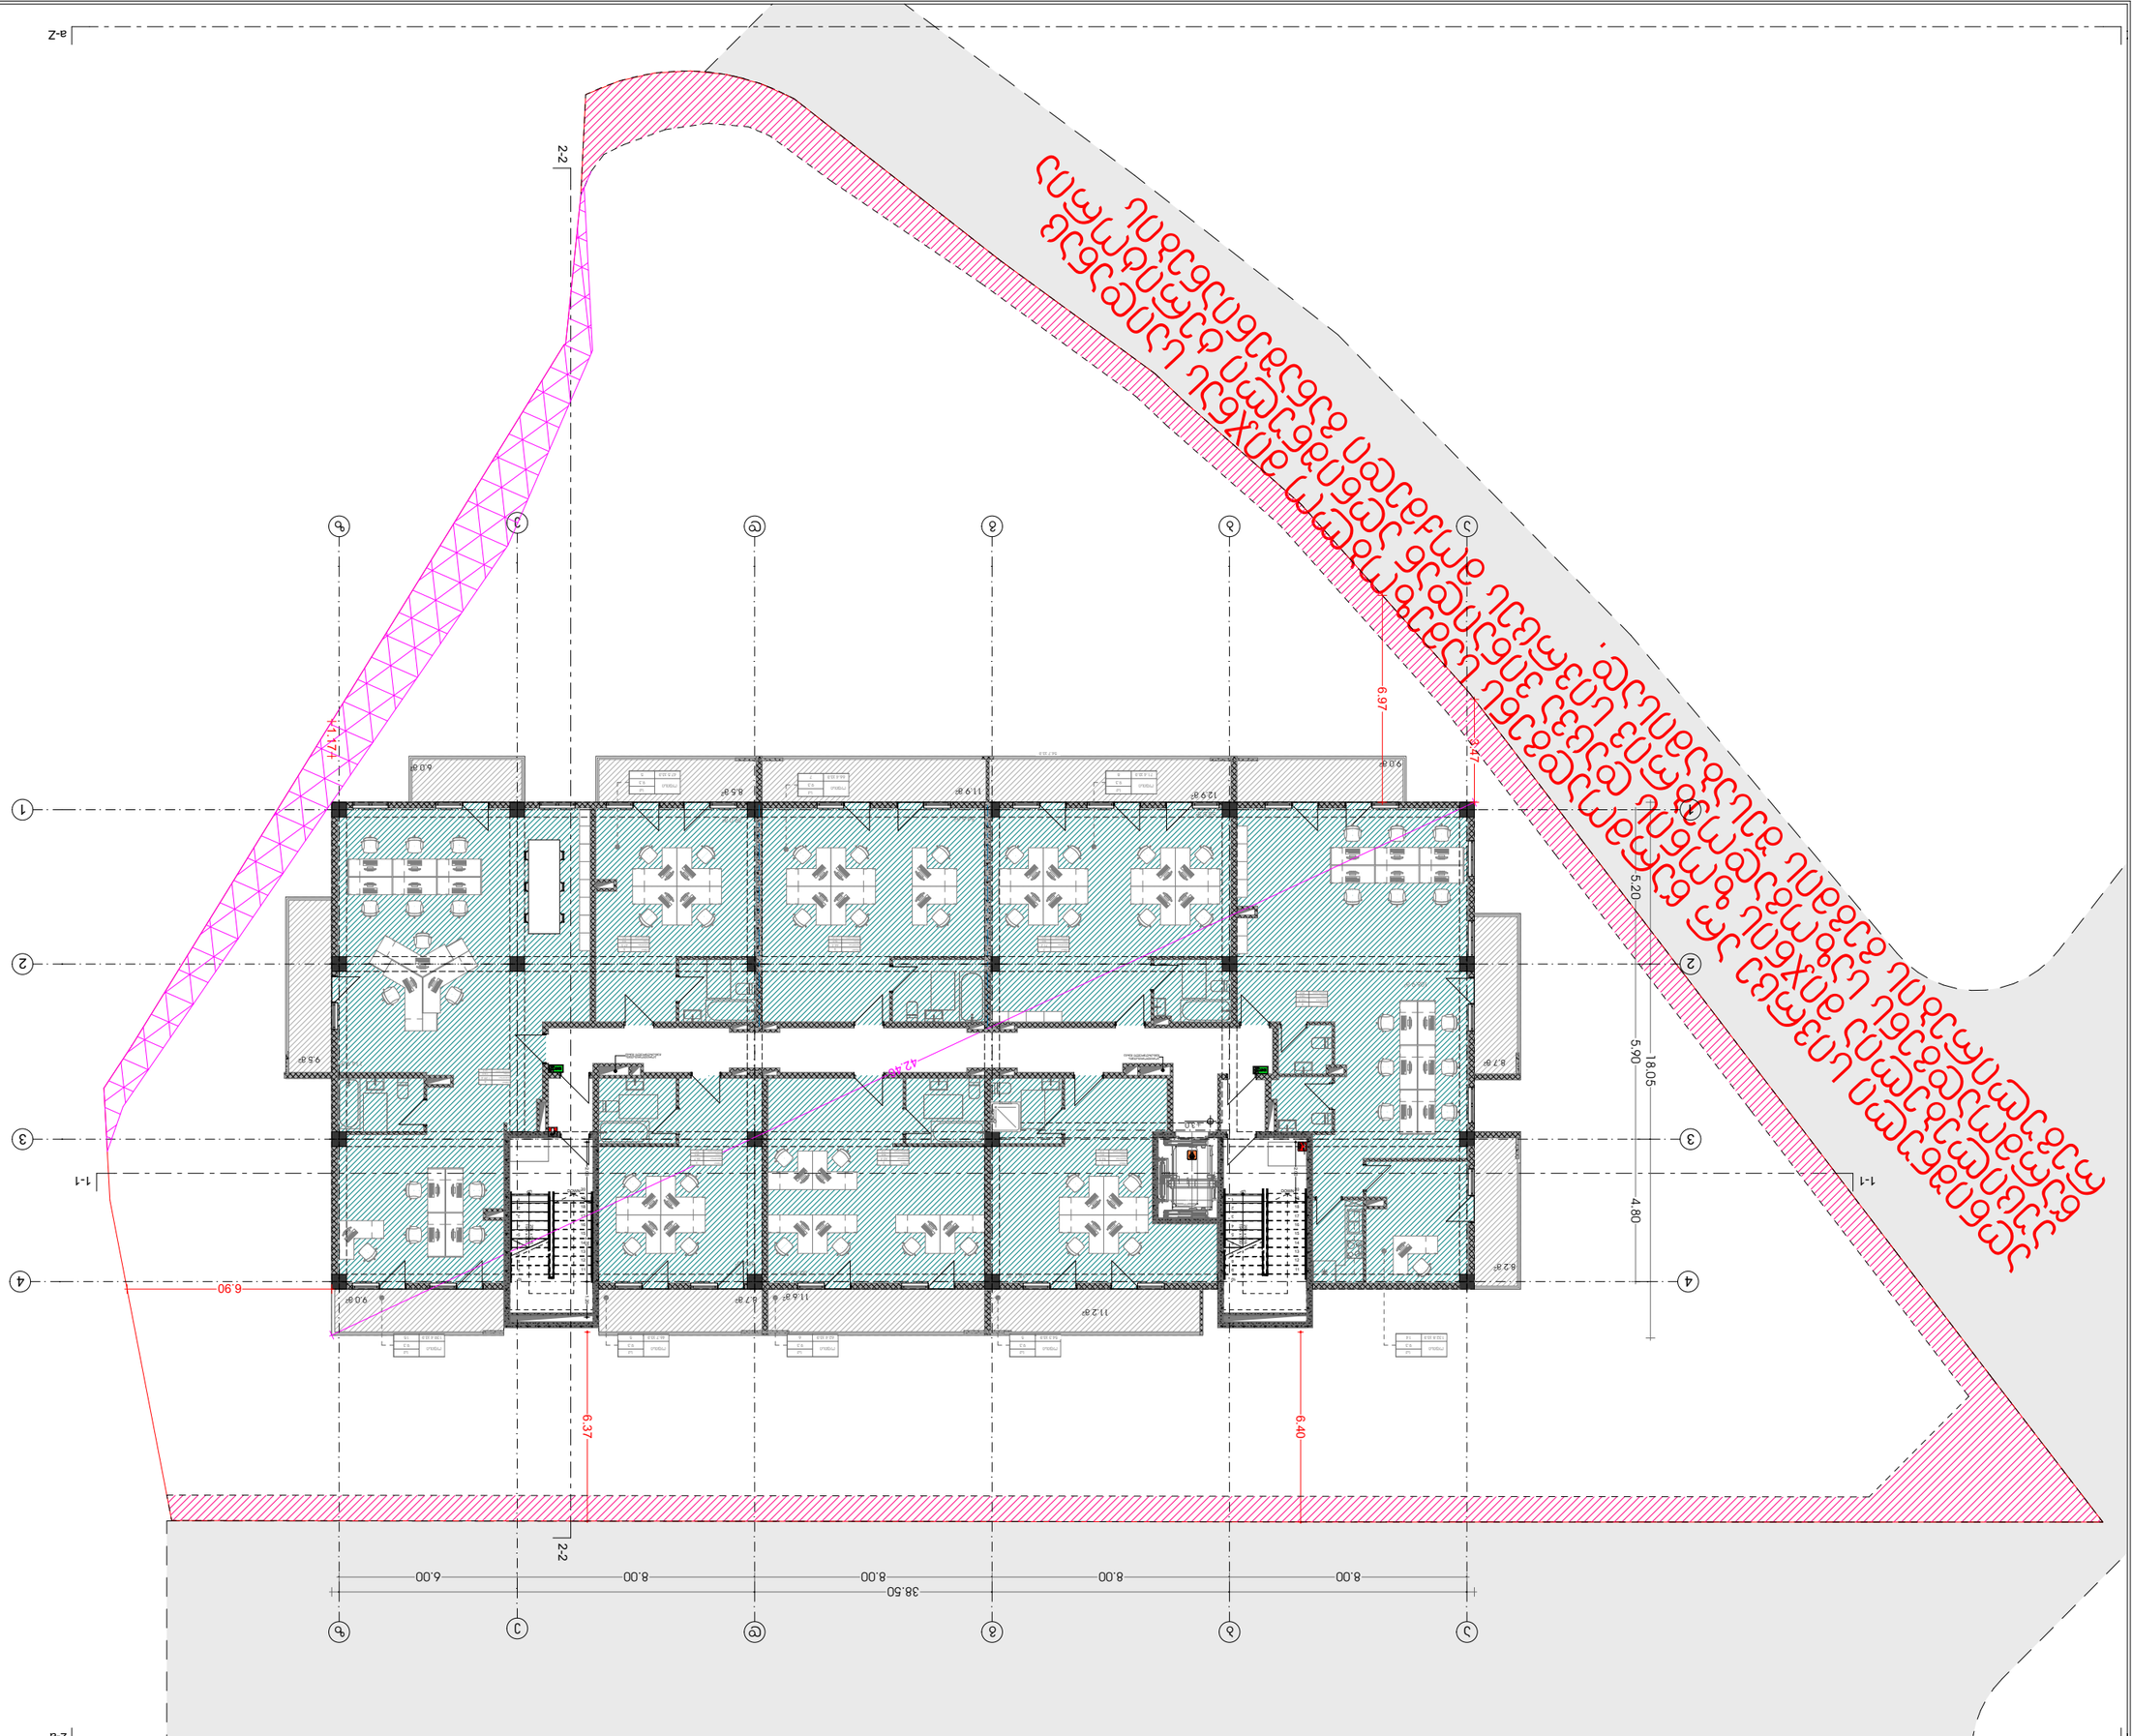









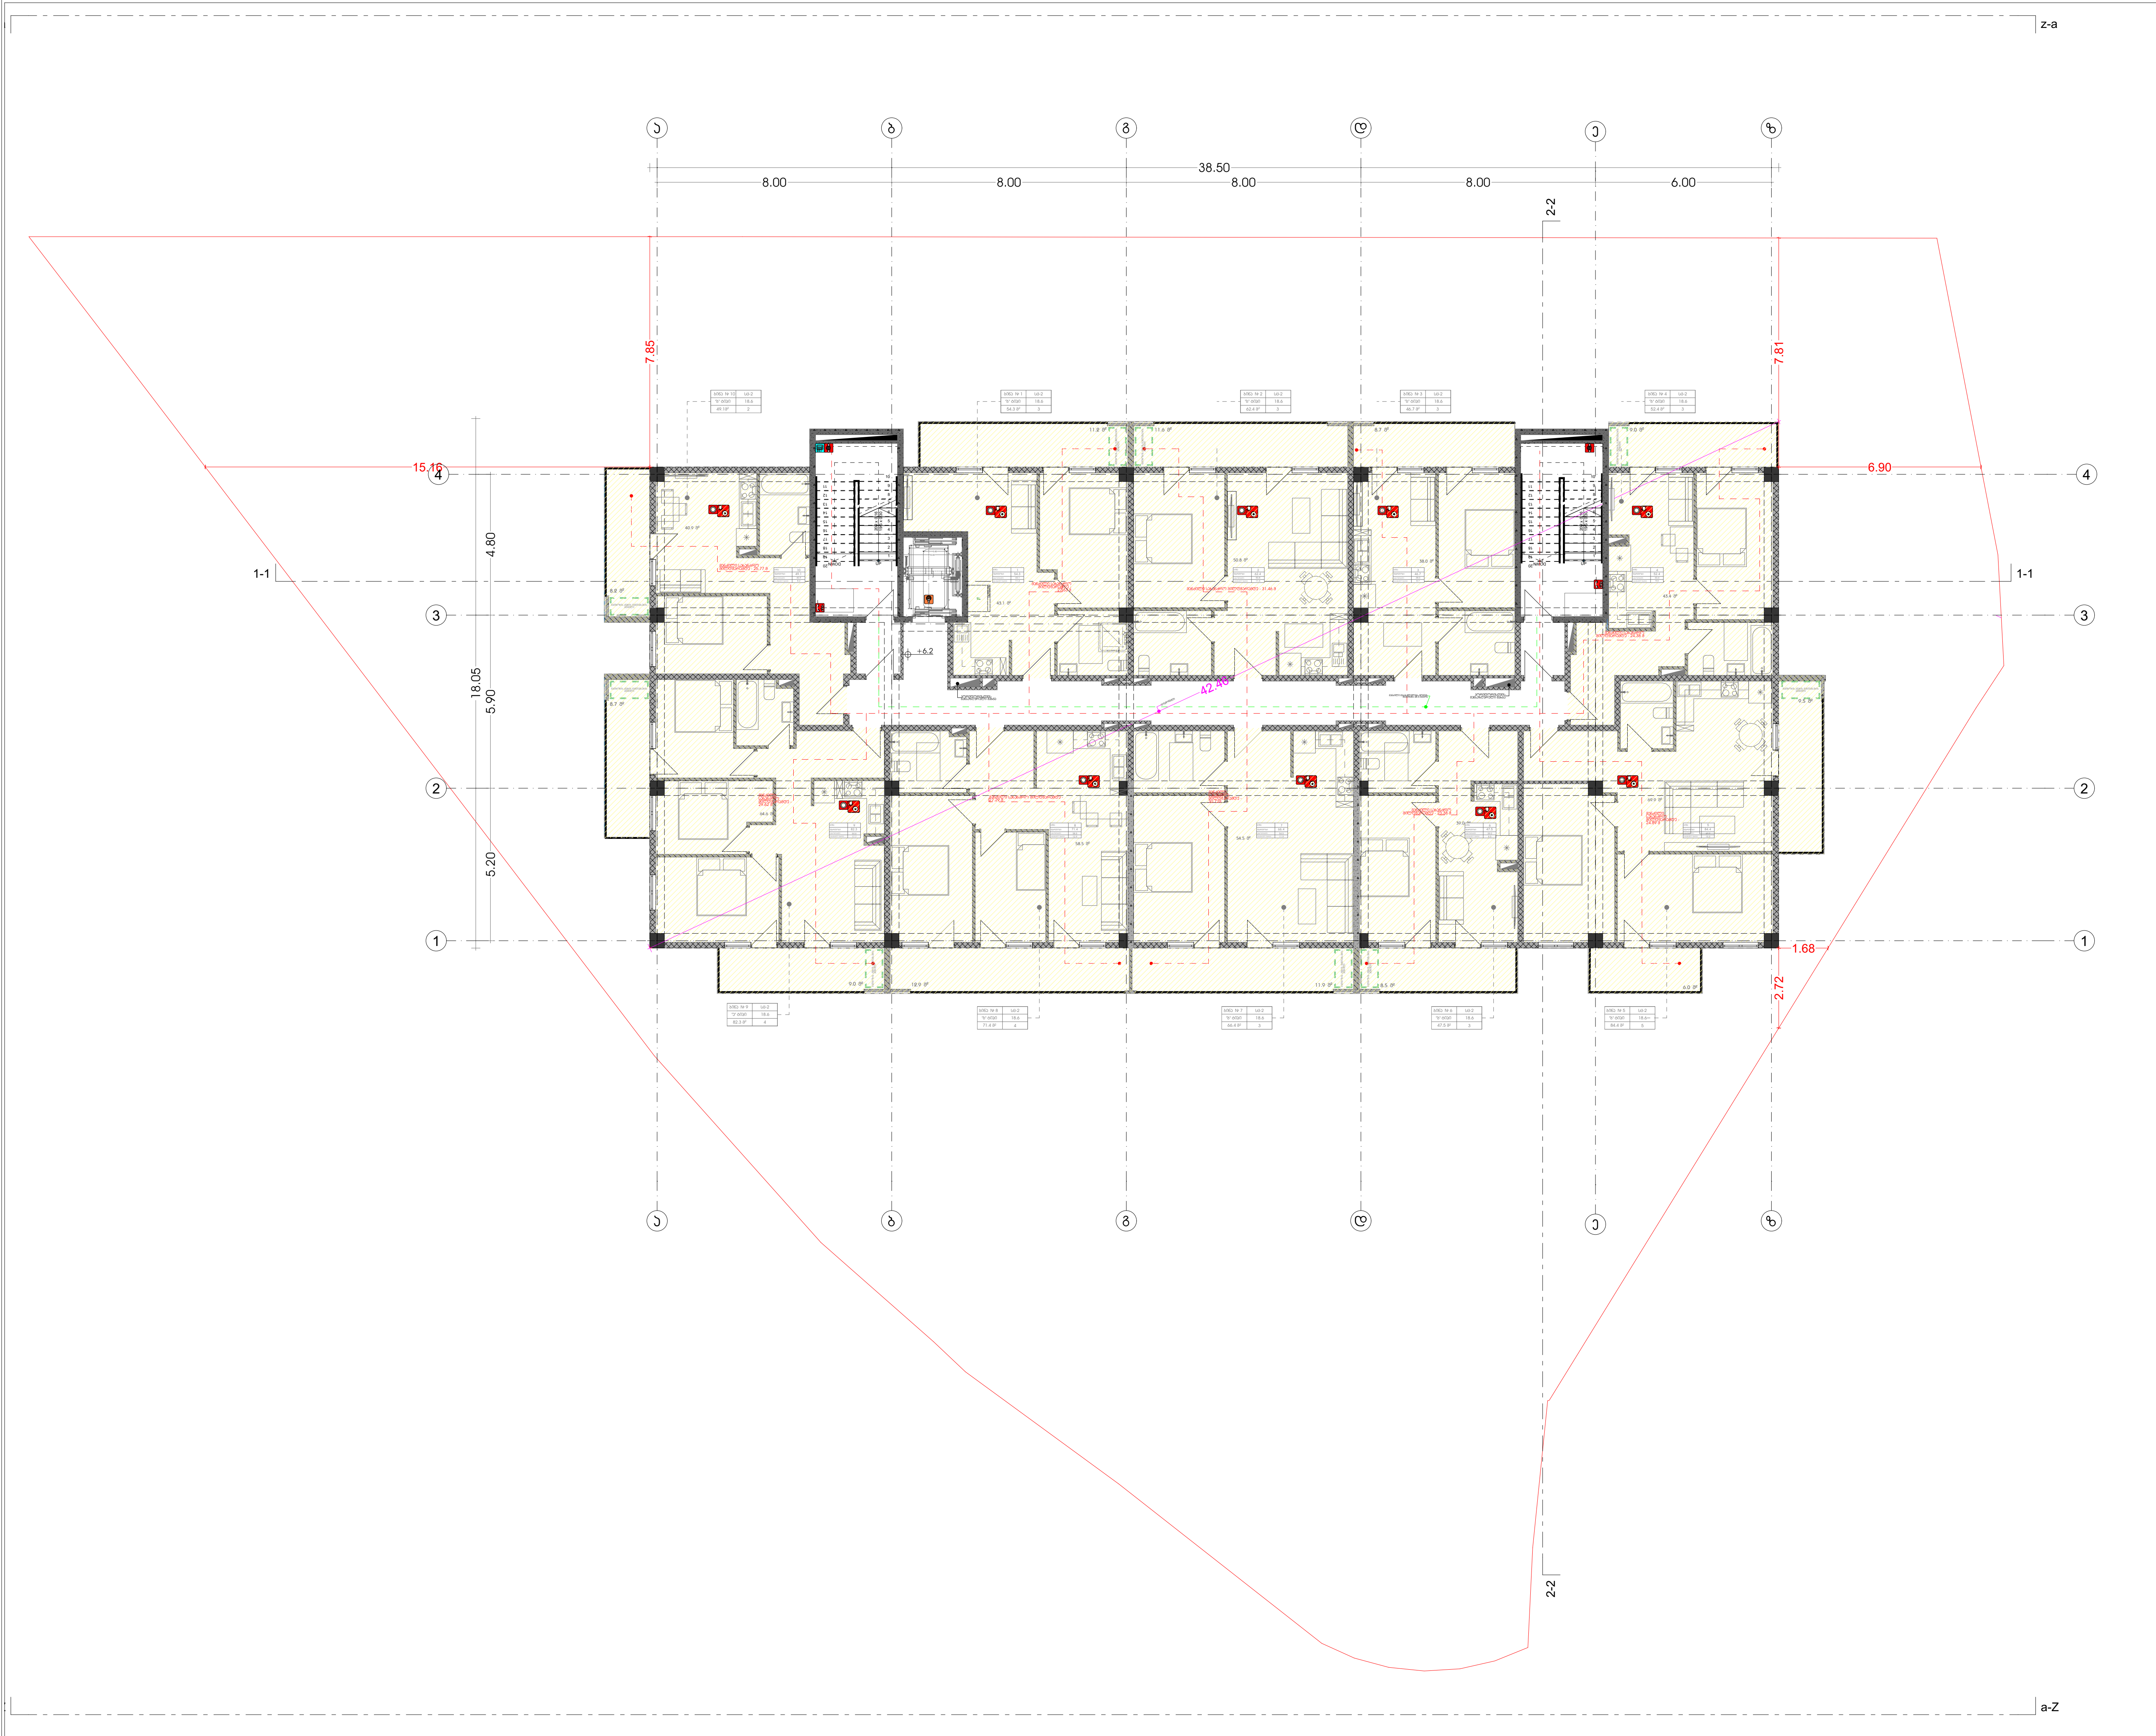

მრავალბინიანი საცხოვრებელი სახლი

თანამდებობა	გვარი	ხელმოწერა
მთ. არქიტექტორი	თ.მალანია	

პირობითი აღნიშვნები და შენიშვნები

სახანძრო სისტემების ოთახი	სახანძრო მილდგარი
ავტოსაშხეფი	სახანძრო განყოფილებასთან კავშირის სისტემა
კვამლზე მორეაგირე	მექანიკური განიავება
გასასვლელი	ხელის ცეცხლმაქრი
სახანძრო განგაშის ხელით სამართავი კოლოფი	ვიზუალური და ხმოვანი განგაშის სისტემა
დაწნევის სისტემა	

ტექნიკურ ეკონომიკური მაჩვენებლები

ნახაზის სახელწოდება

გეგმა +6.15 ნიშნულზე

ნახაზის მონაცემები

მასშტაბი	ფორმატი	თარიღი
1:200	A3	2023 წ
სტადია	ფურცელი	ფურცლები
პროექტი	A.01.25	67

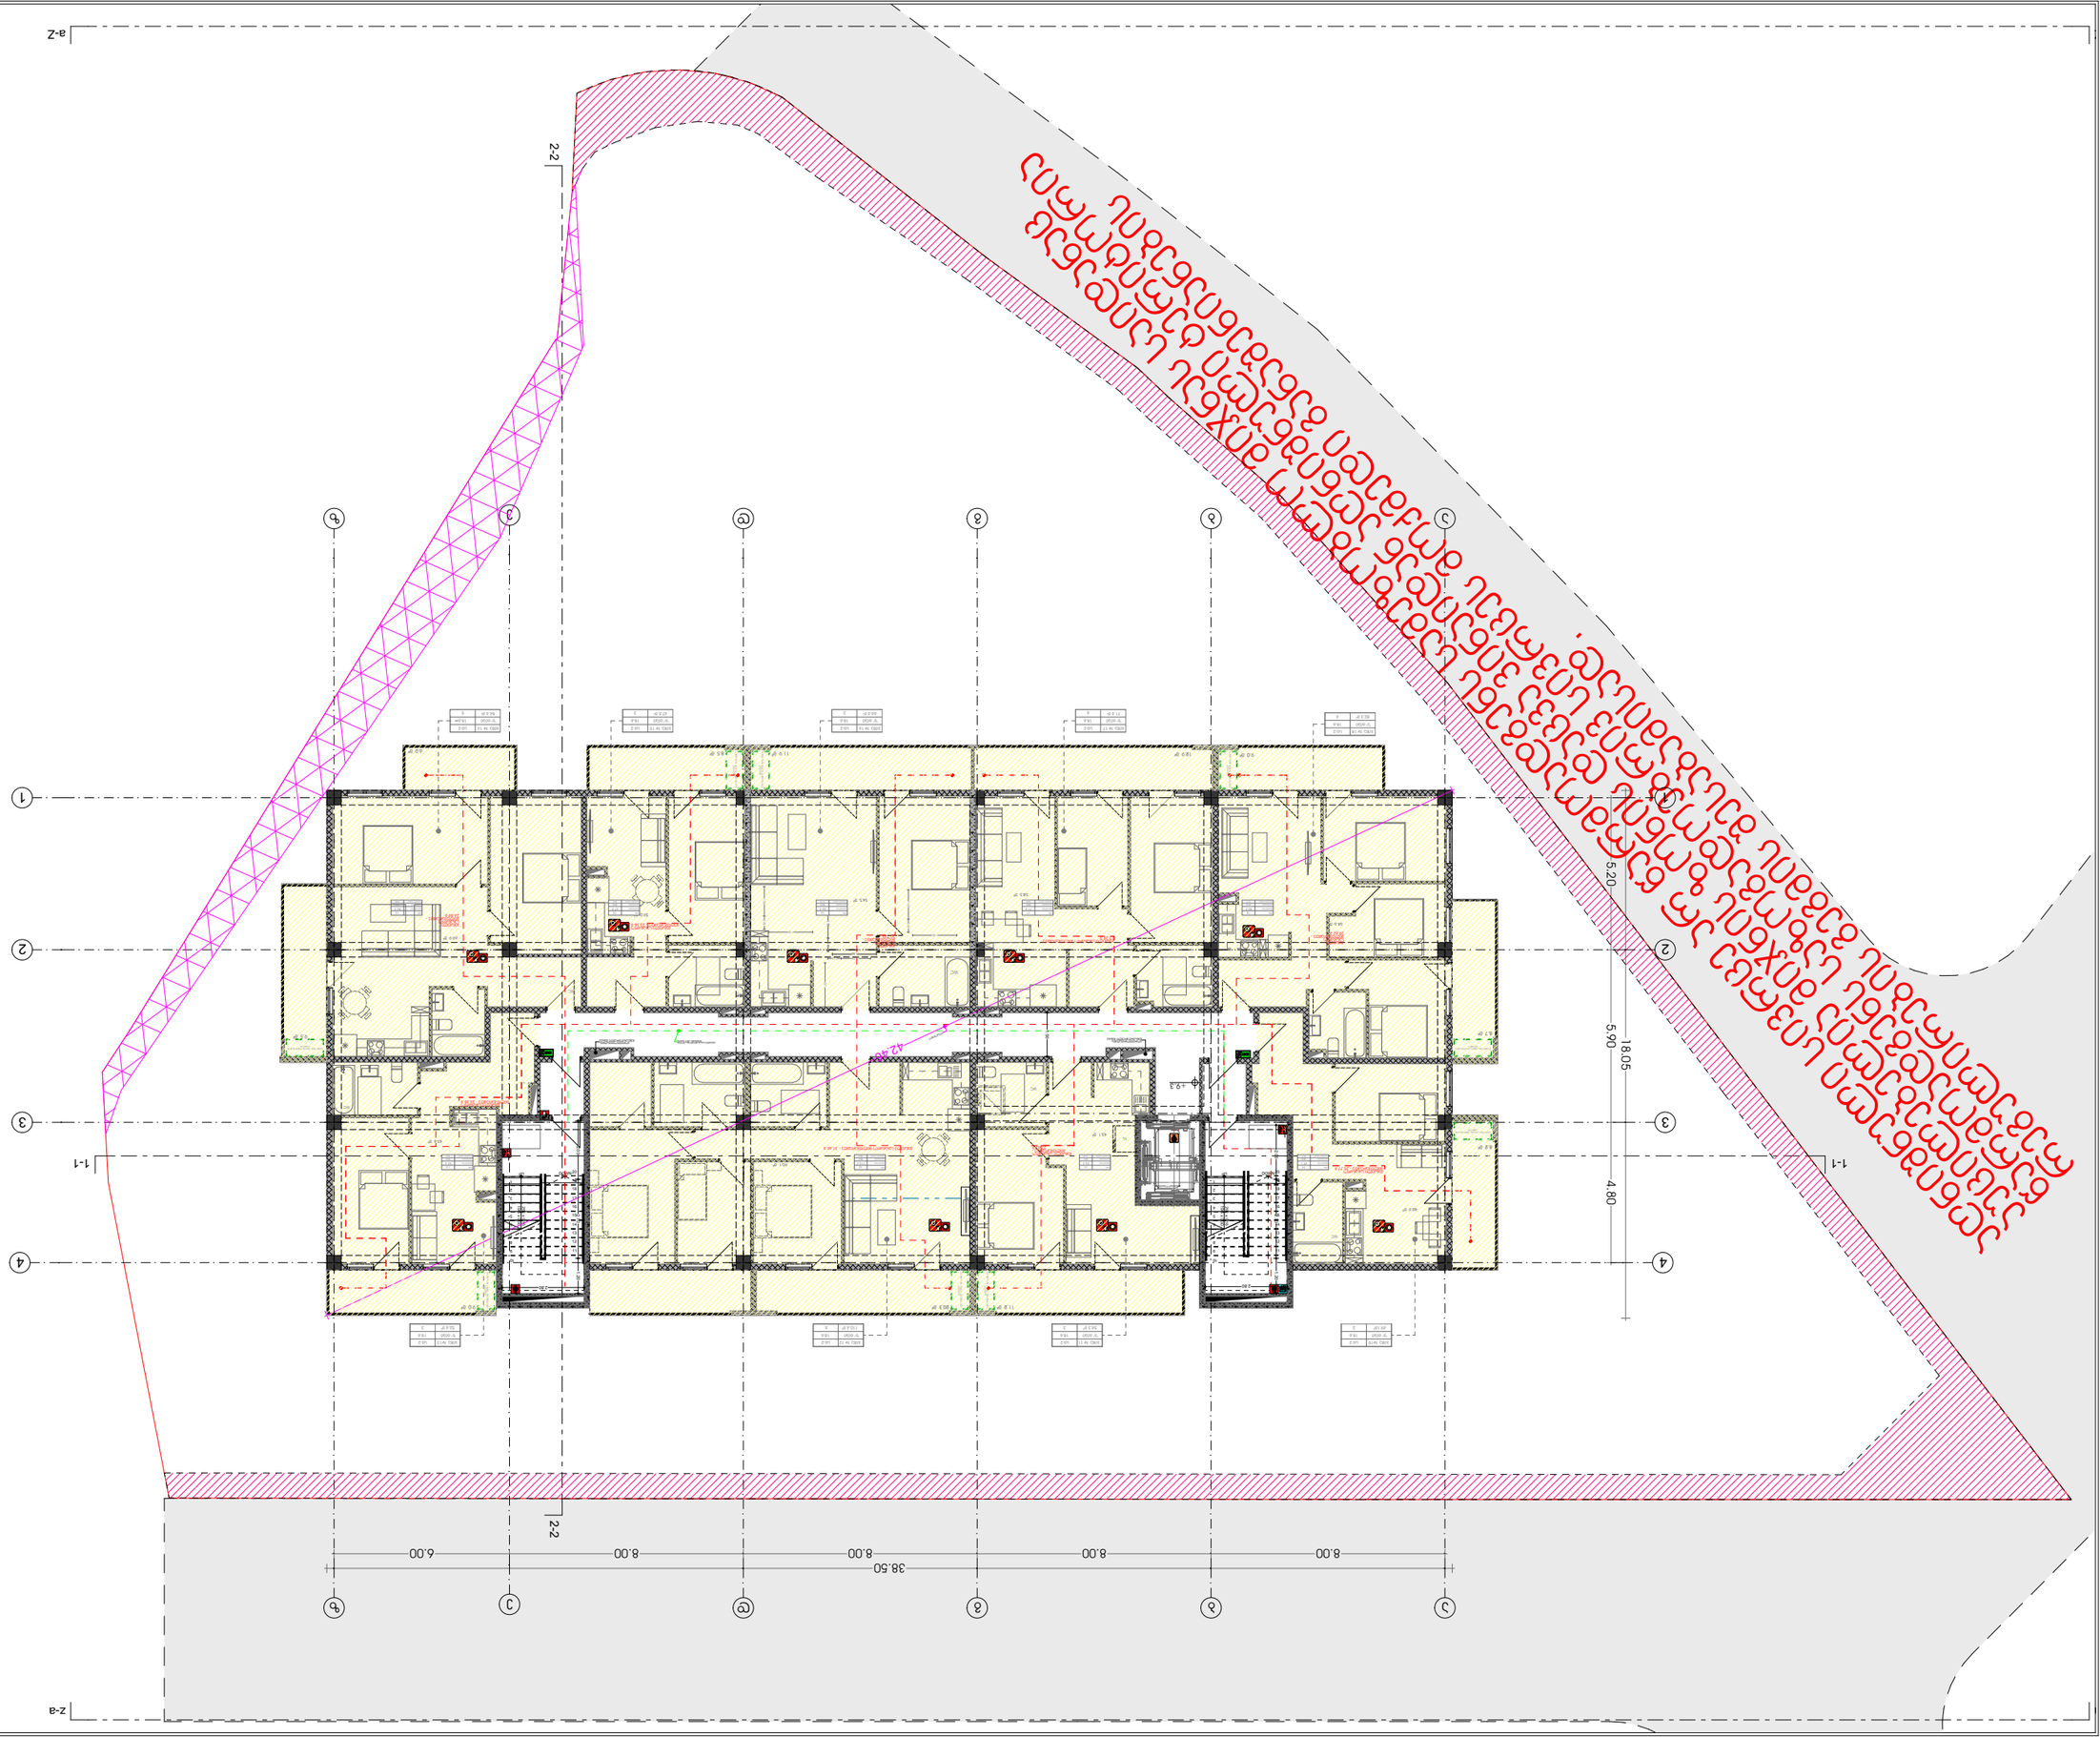






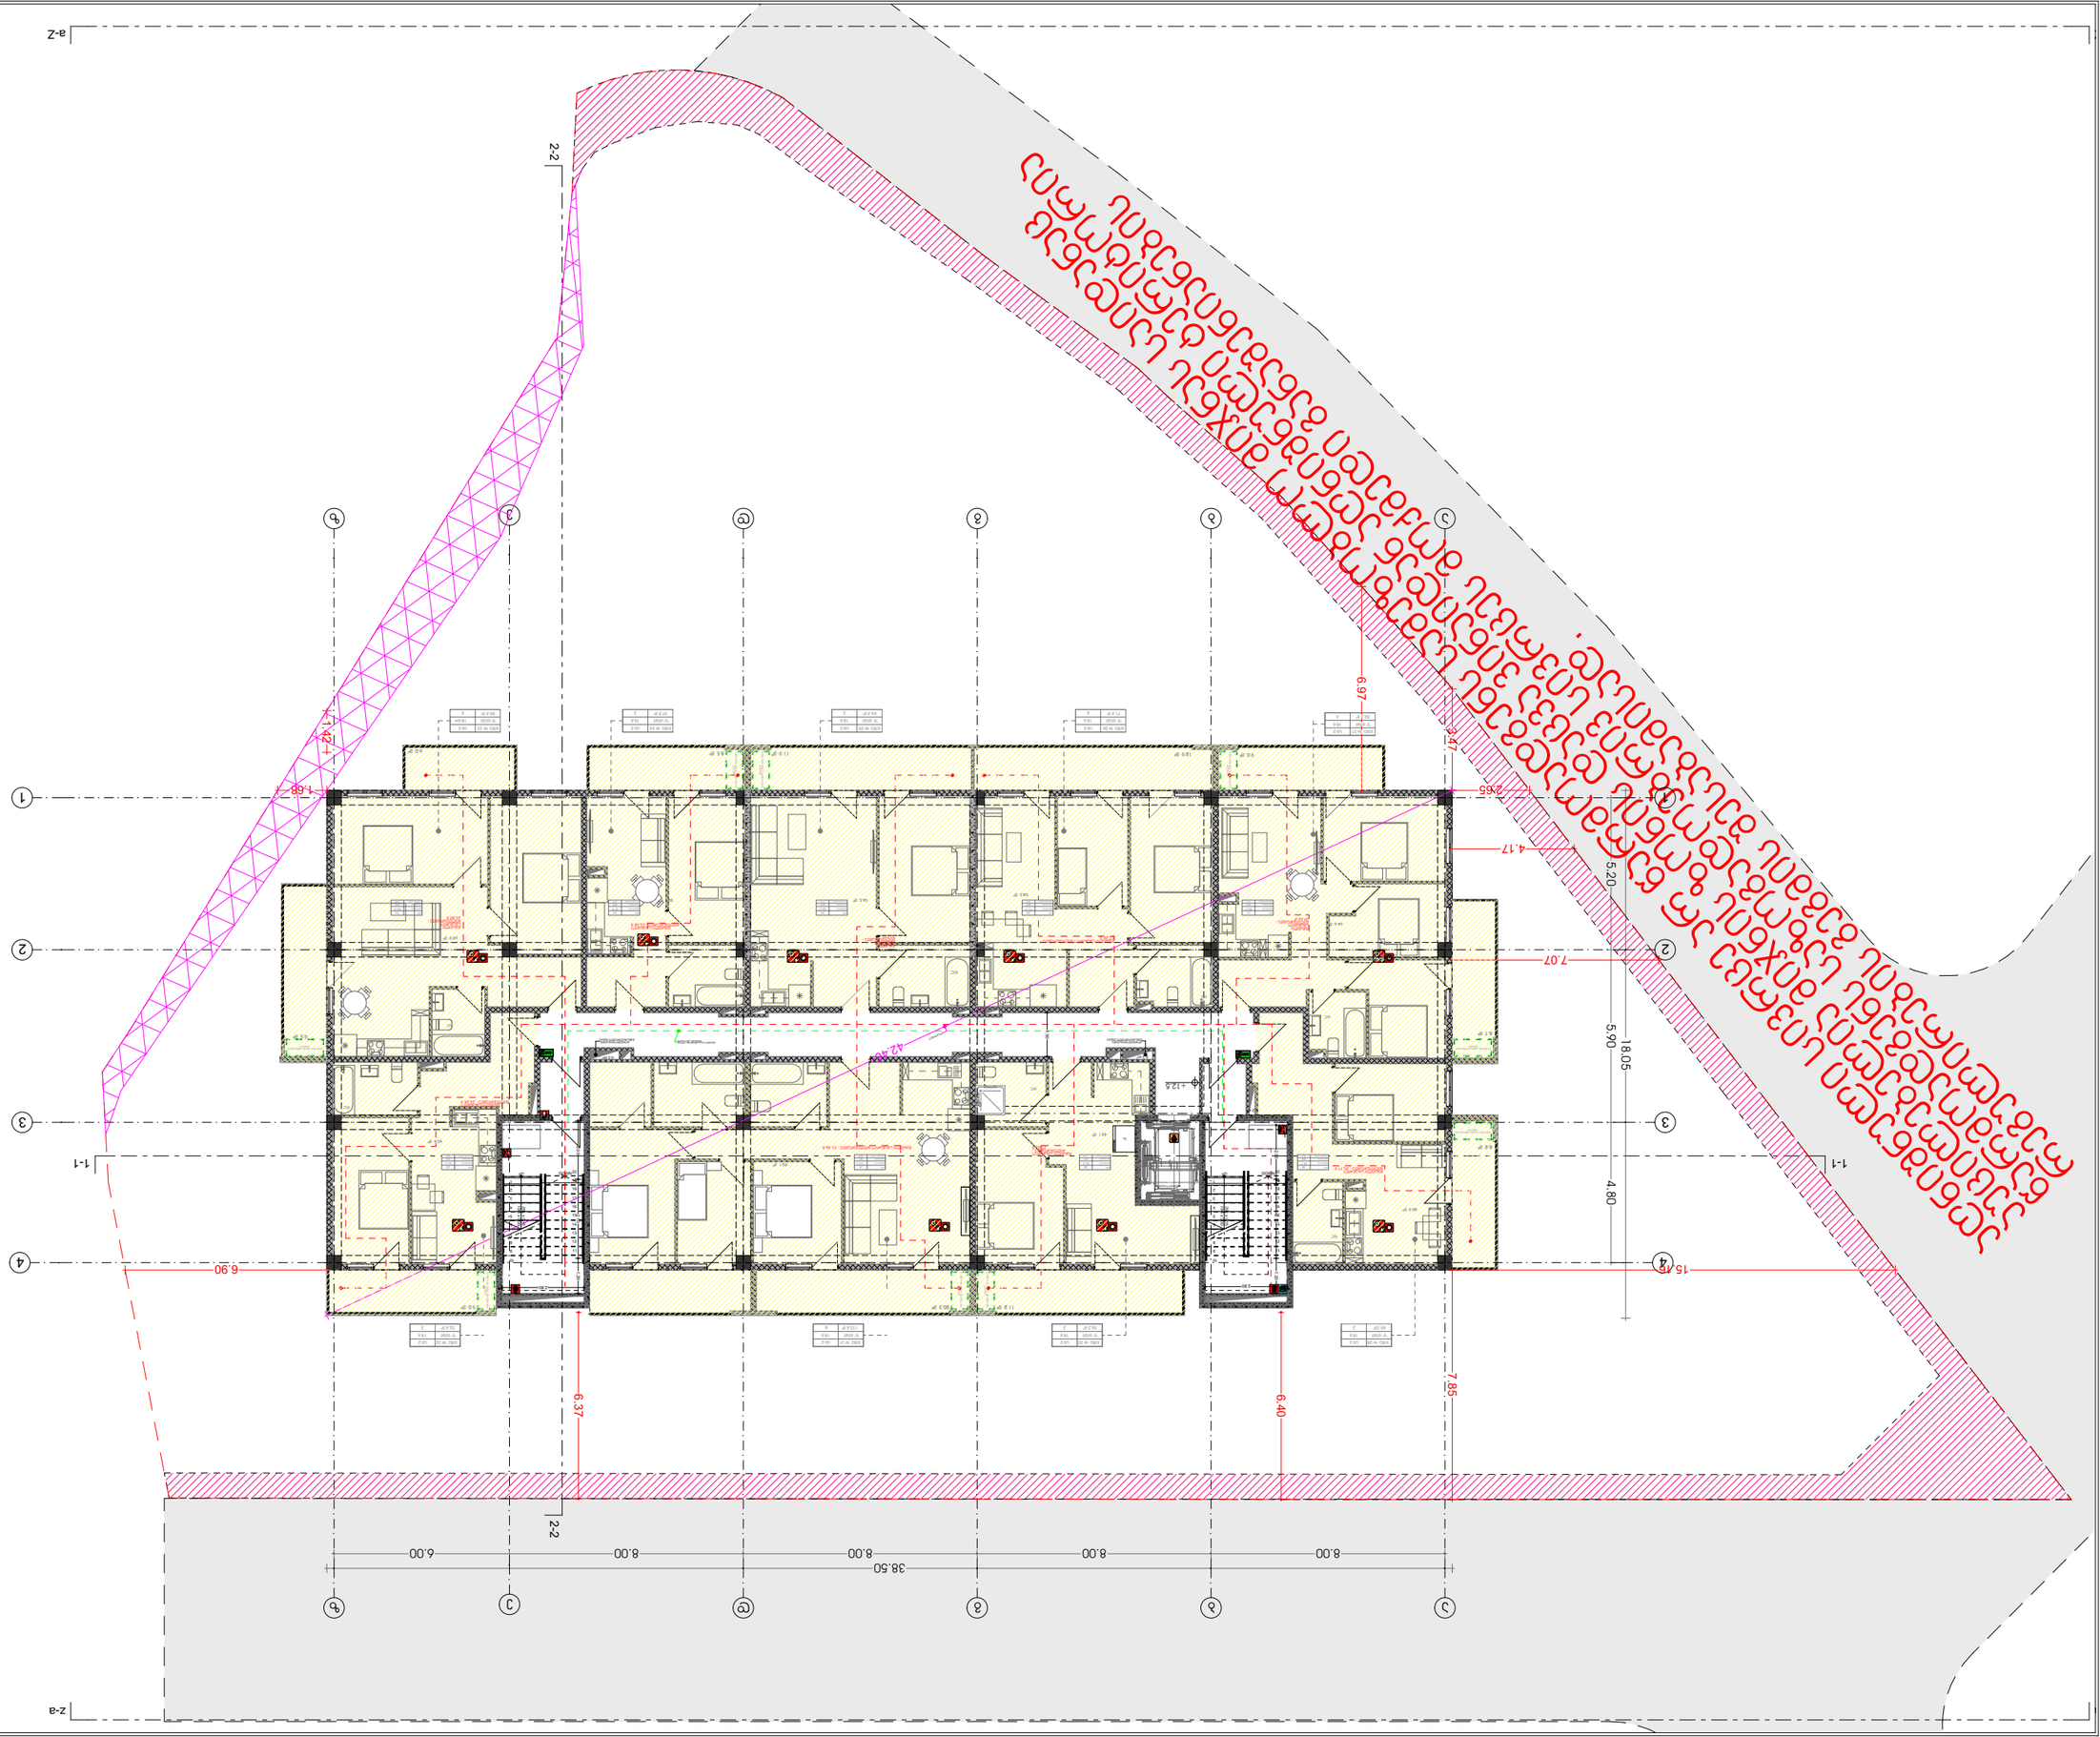












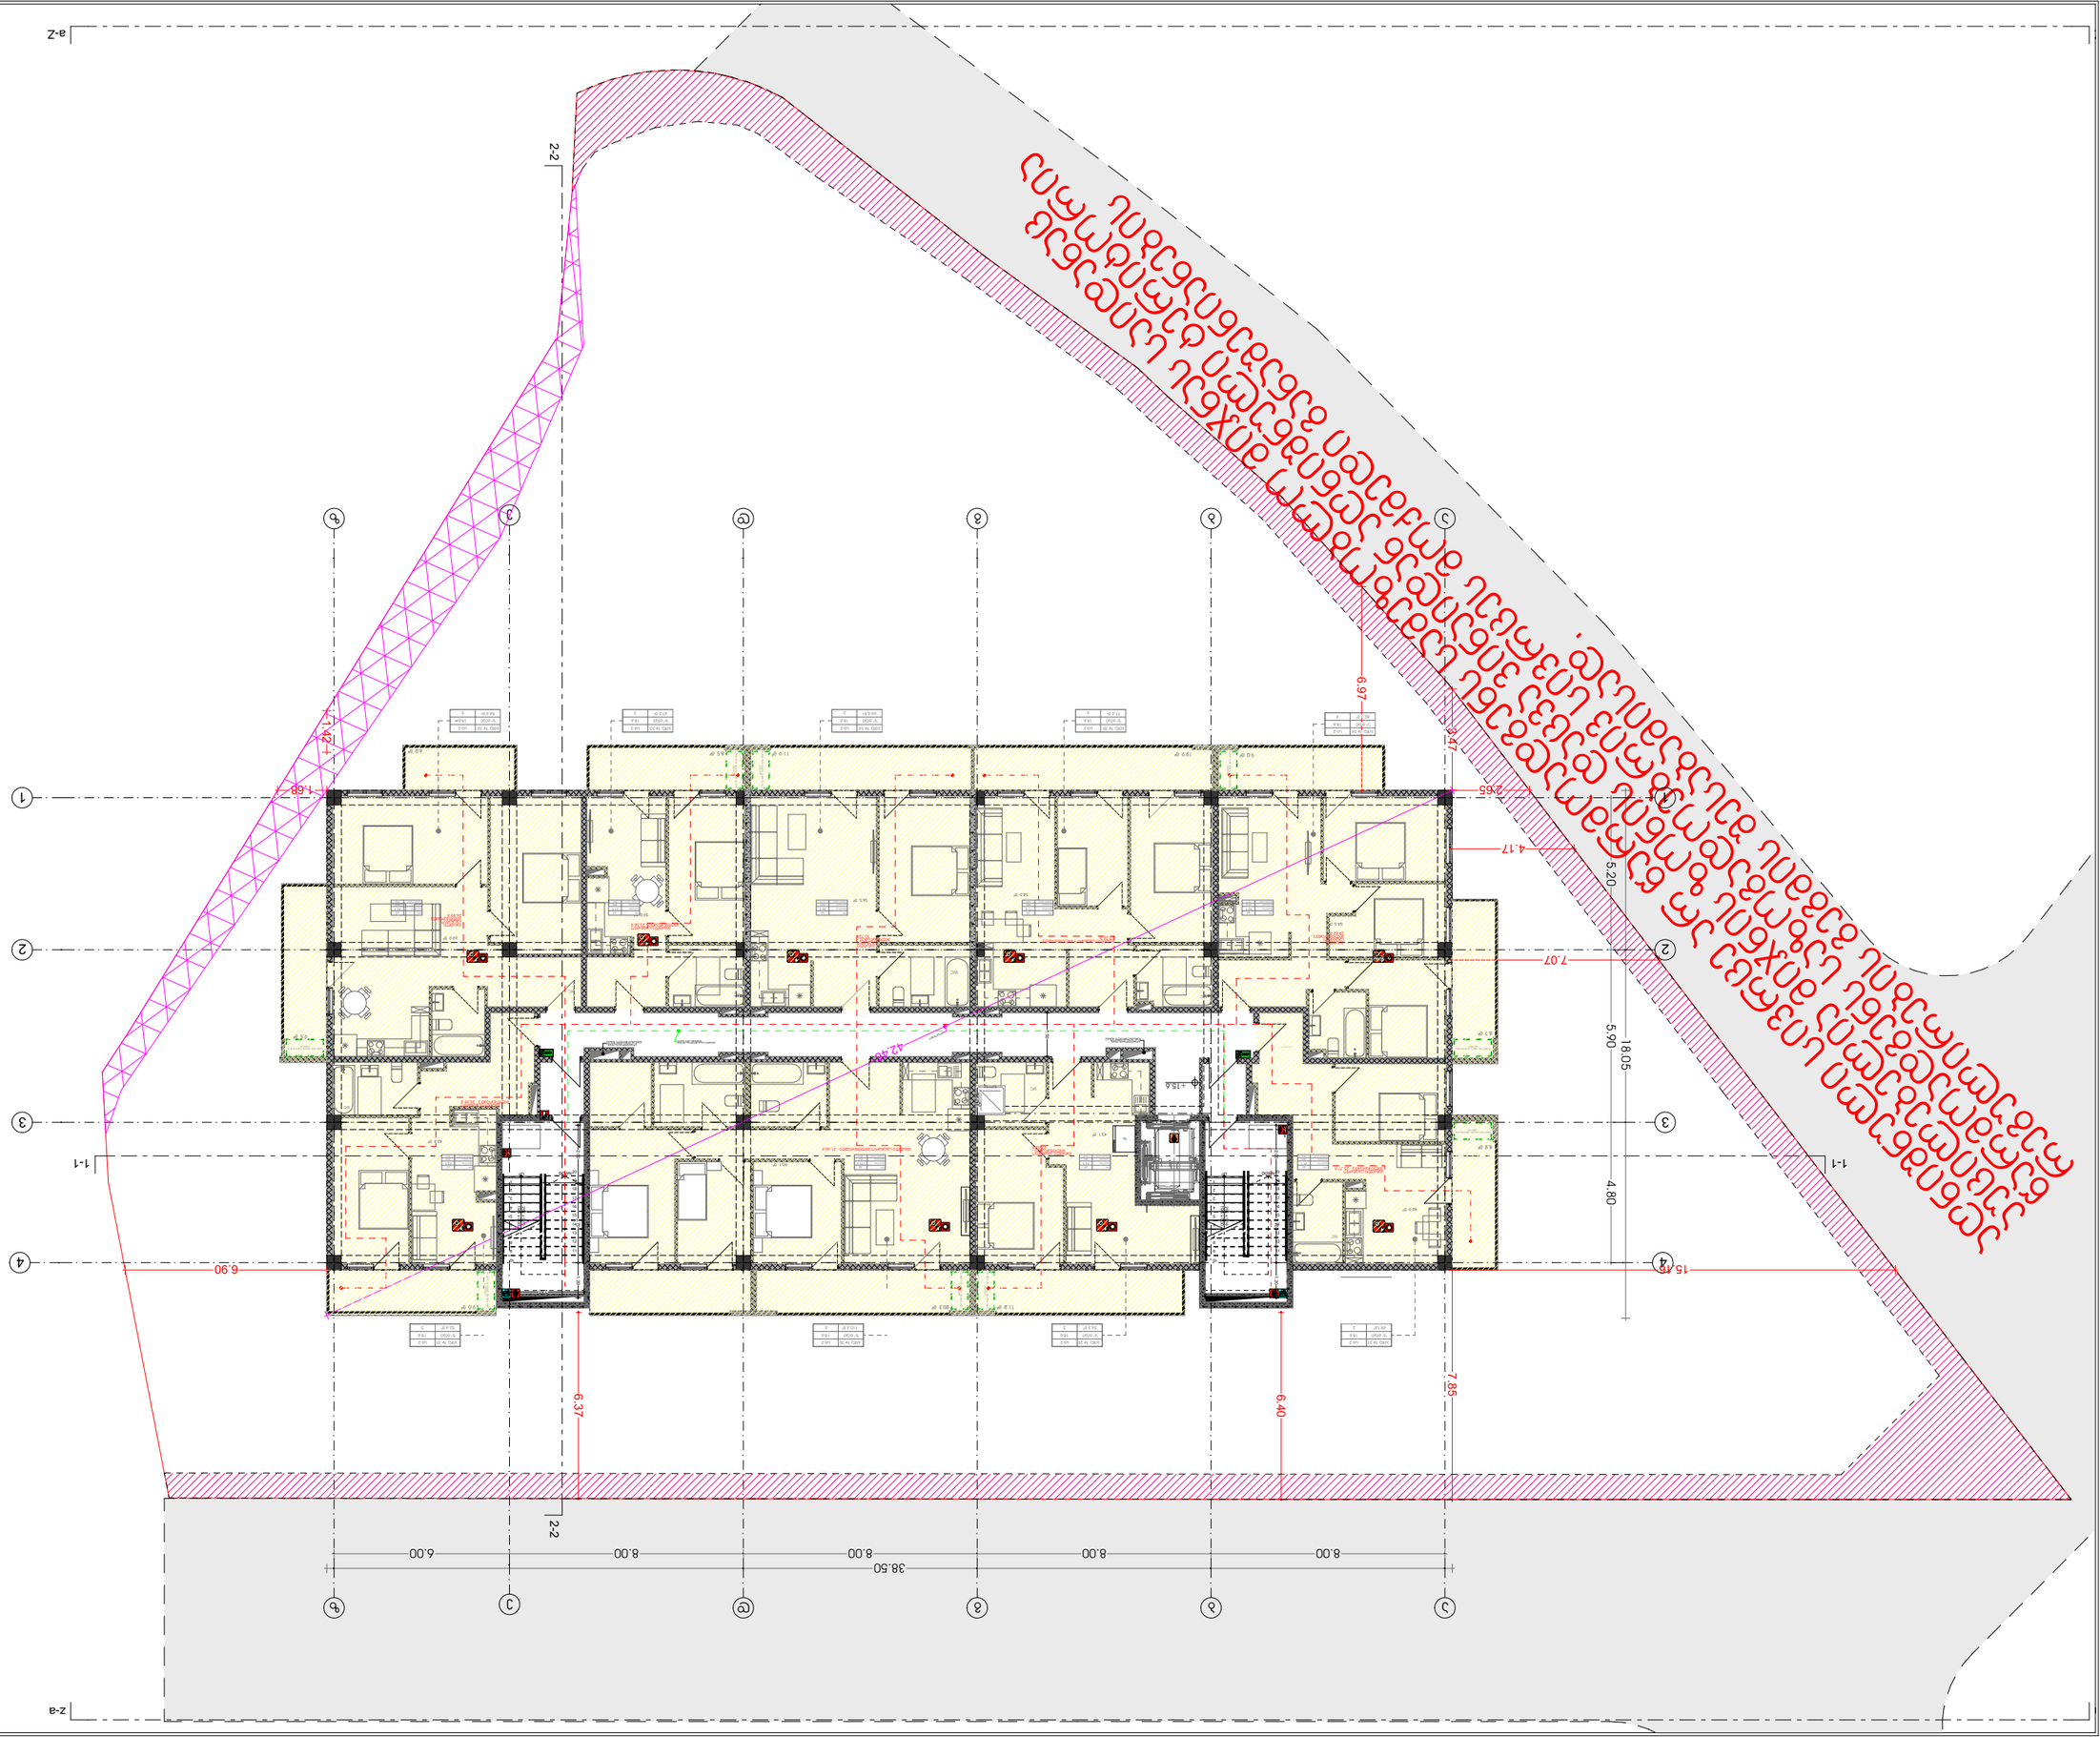

პროექტის დასახელება	ფორმატი	დასახელება
საცხოვრებელი სახლის მშენებლობა	A3	1:200
		67

ნახაზის ტიპი

ნახაზის დასახელება

ავტორი

ავტორი	ხელმოწერა	თარიღი
ა. ბერიძე		
ხელმძღვანელი		
კონტროლი		

ნიშნები და აღნიშვნები

სახანძრო ავზი	
სახანძრო ავზის მიერთების ადგილი	
სახანძრო ავზის მიერთების ადგილის მაჩვენებელი	
ხანძარსაწინააღმდეგო ტუმბოების ოთახი	
ხანძარსაწინააღმდეგო ტუმბოების ოთახის მაჩვენებელი	
ხანძარსაწინააღმდეგო ტუმბოების ოთახის მიერთების ადგილი	
ხანძარსაწინააღმდეგო ტუმბოების ოთახის მიერთების ადგილის მაჩვენებელი	
ხანძრის ავტომატური სიგნალიზაციის მართვის პანელი	
ხანძრის ავტომატური სიგნალიზაციის ხელით ჩამრთველი	
ხანძრის ავტომატური სიგნალიზაციის ხელით ჩამრთველის მაჩვენებელი	
ნახაზის მონიშვნა და აღნიშვნა

ნახაზის ტიპი

ნახაზის დასახელება

ნიშნები და აღნიშვნები

ავტორი	ხელმოწერა	თარიღი

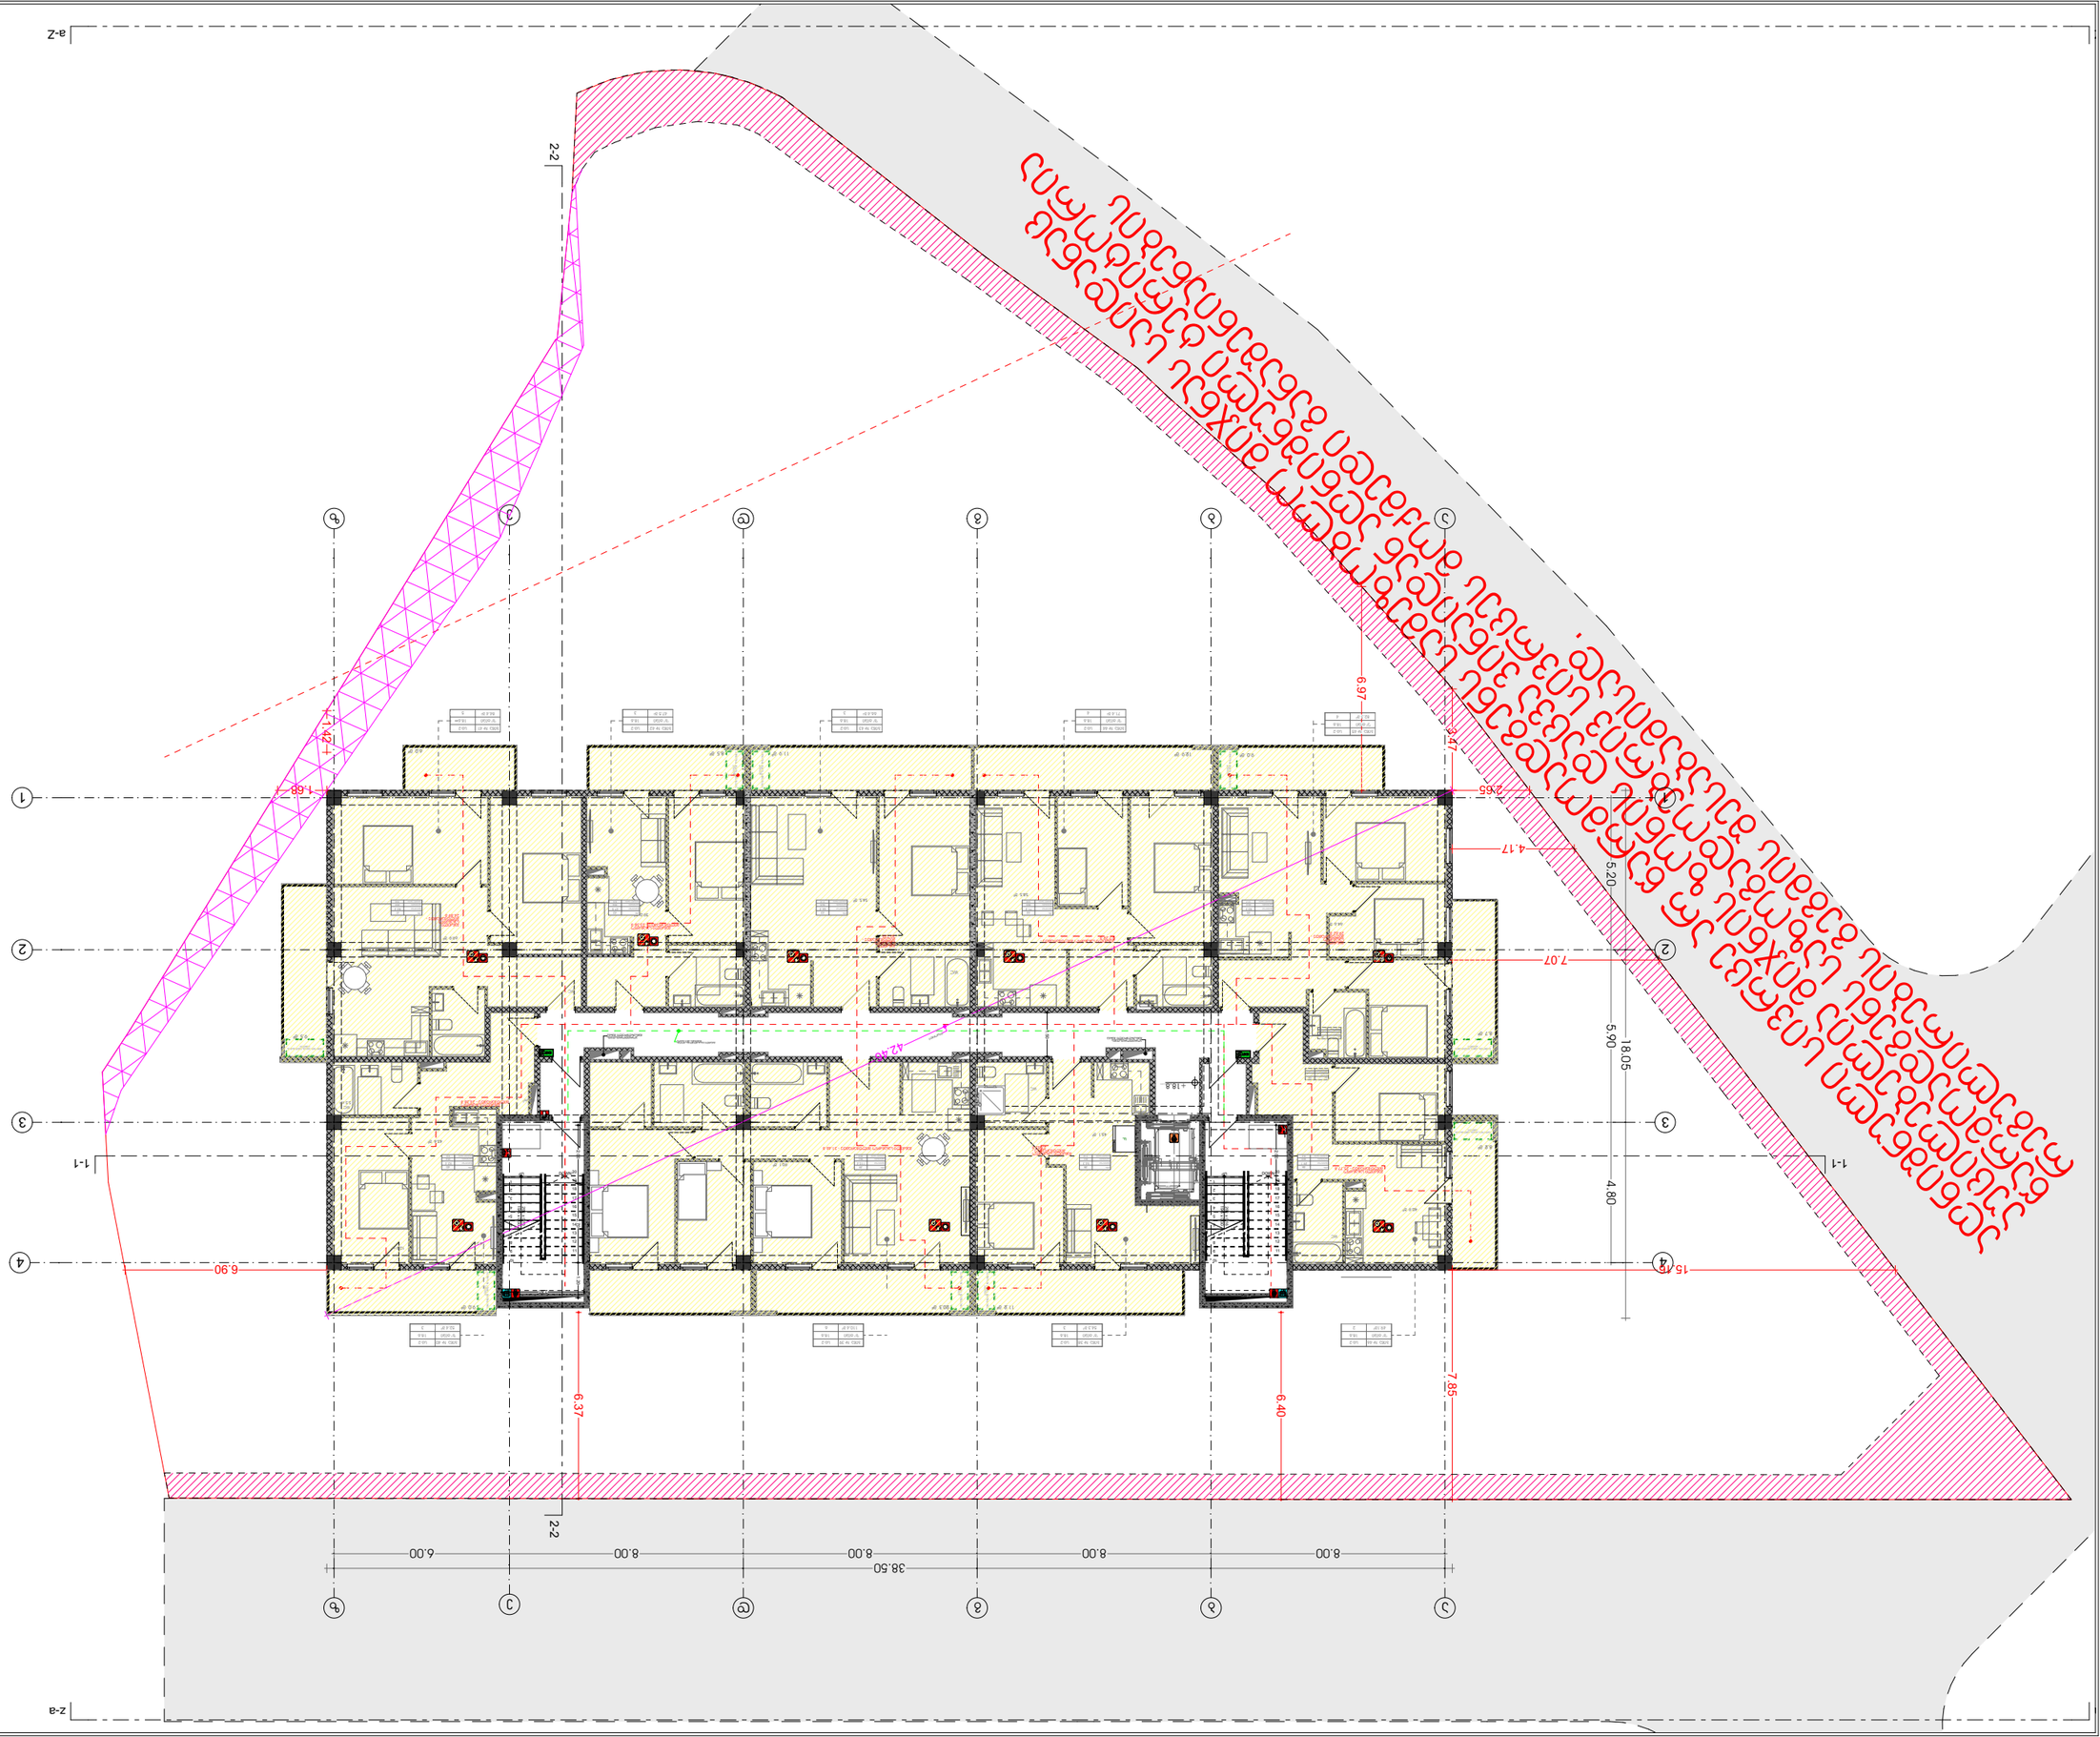









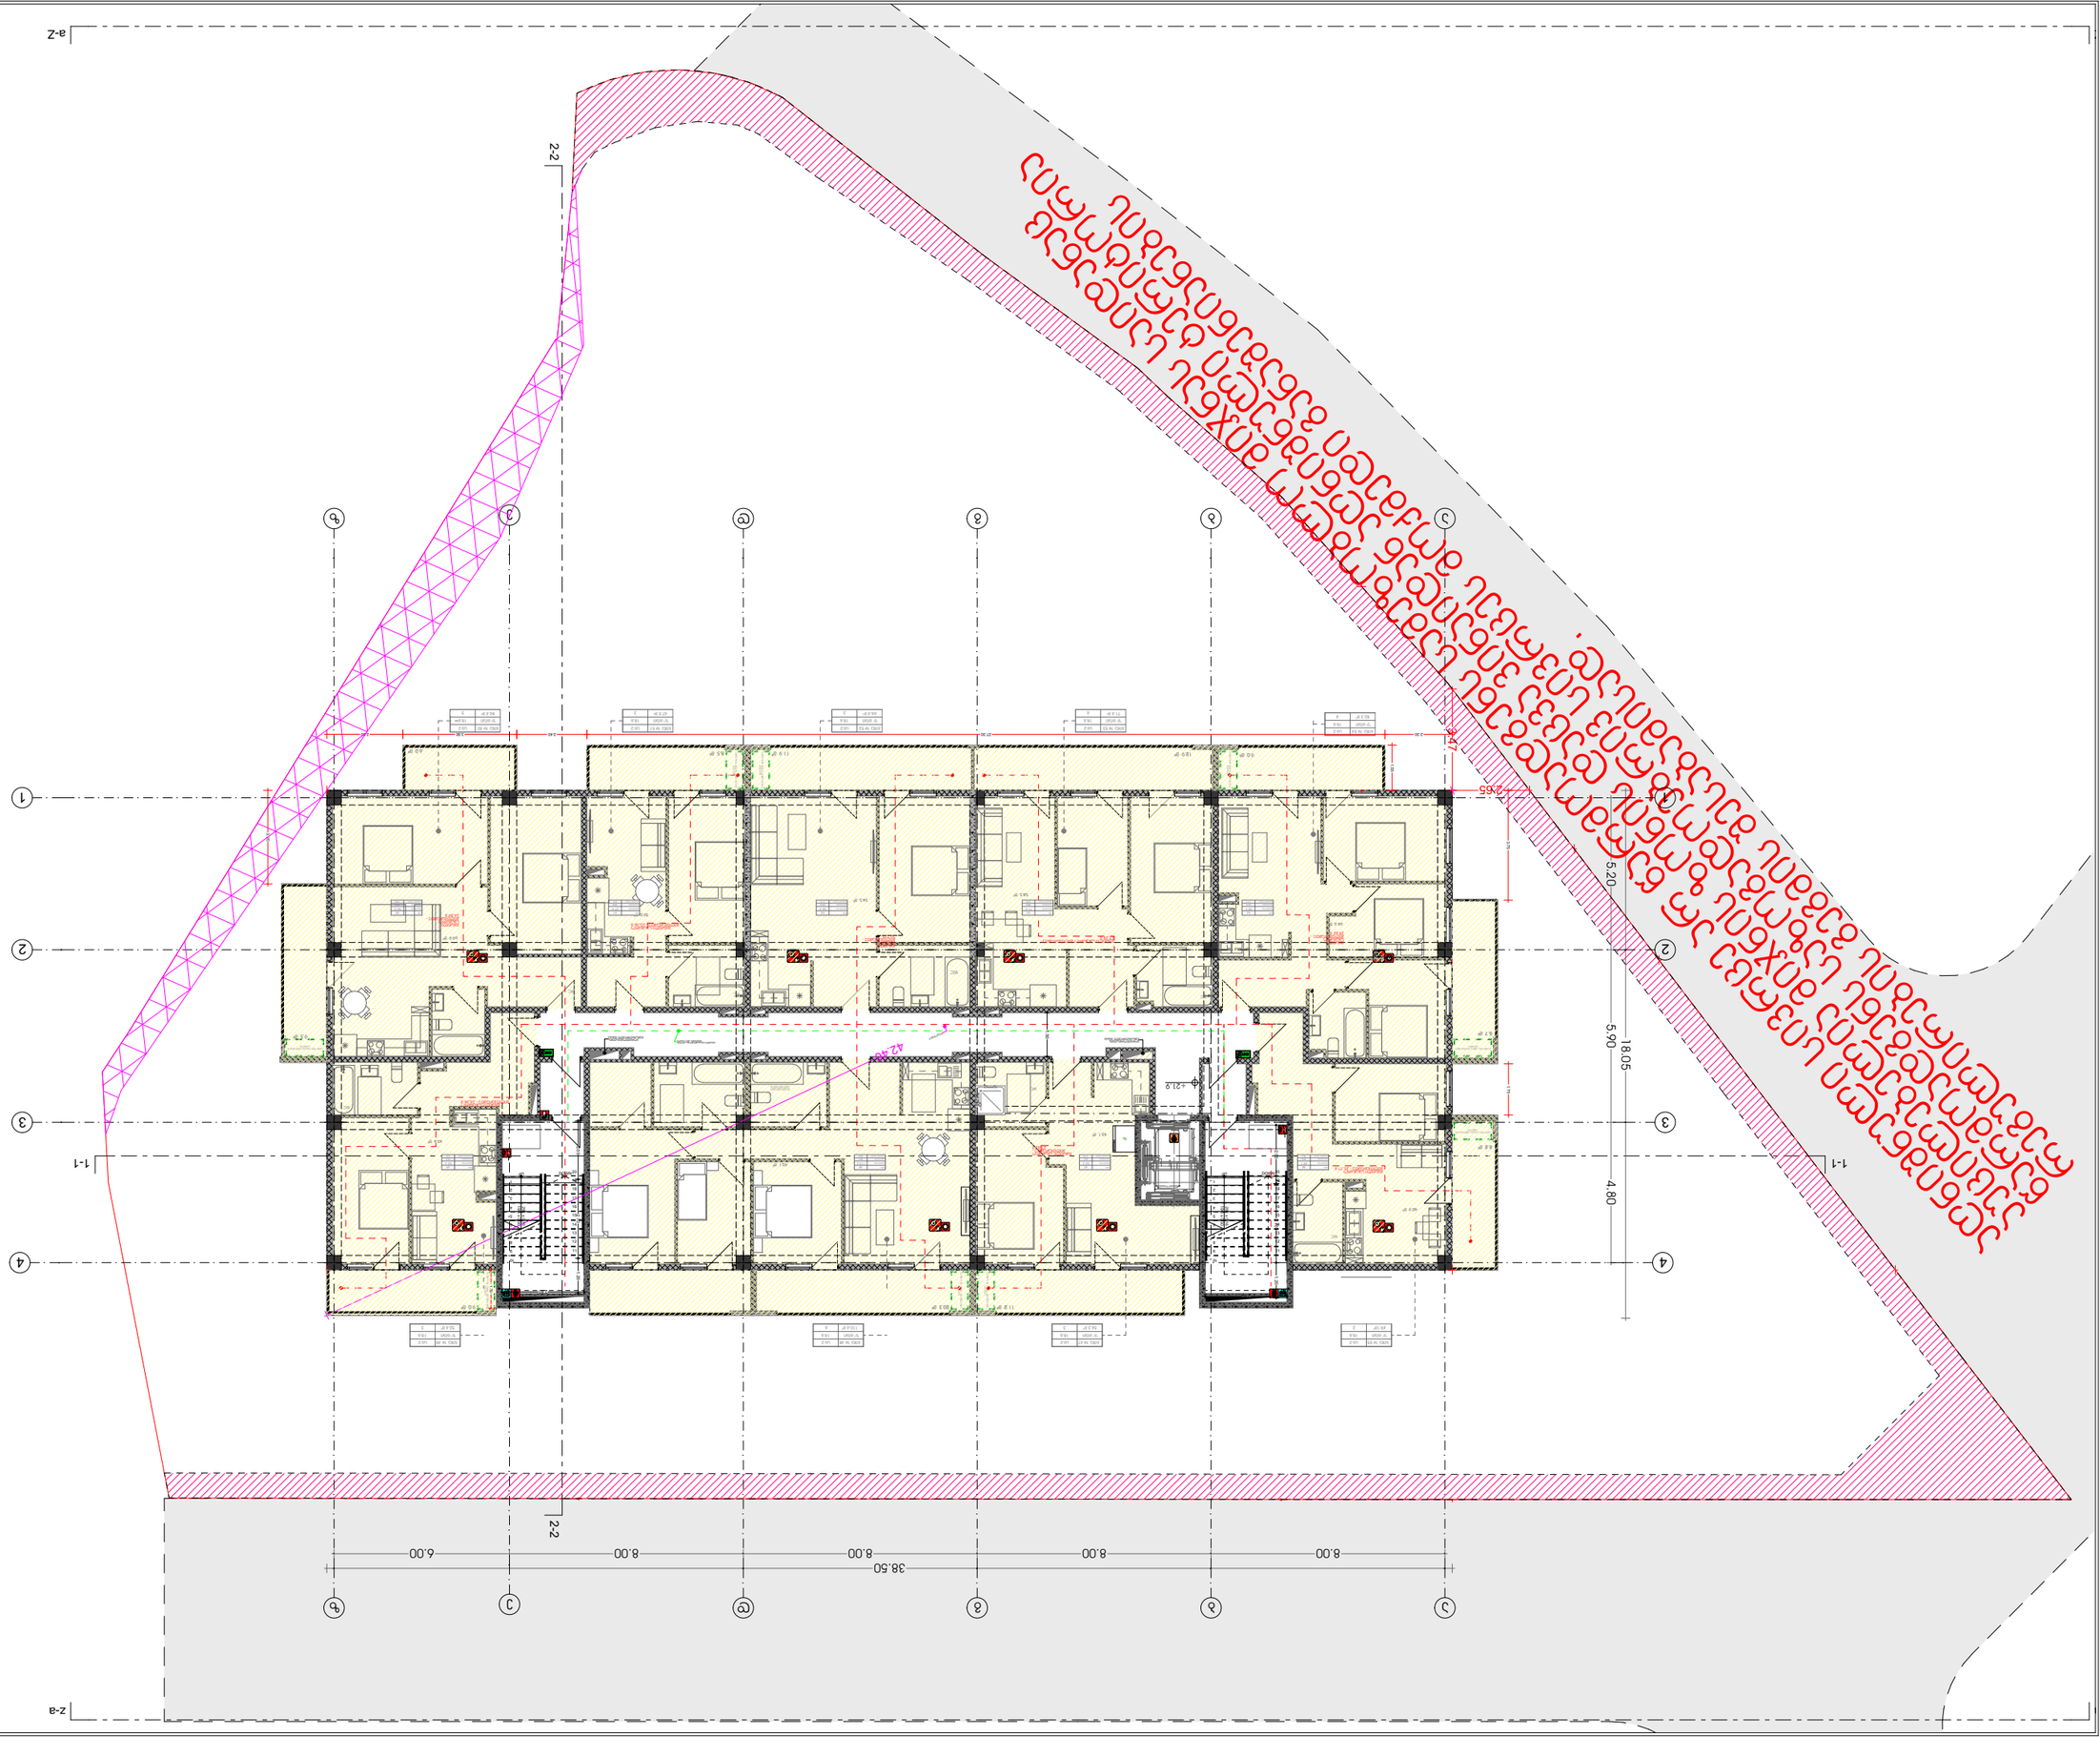




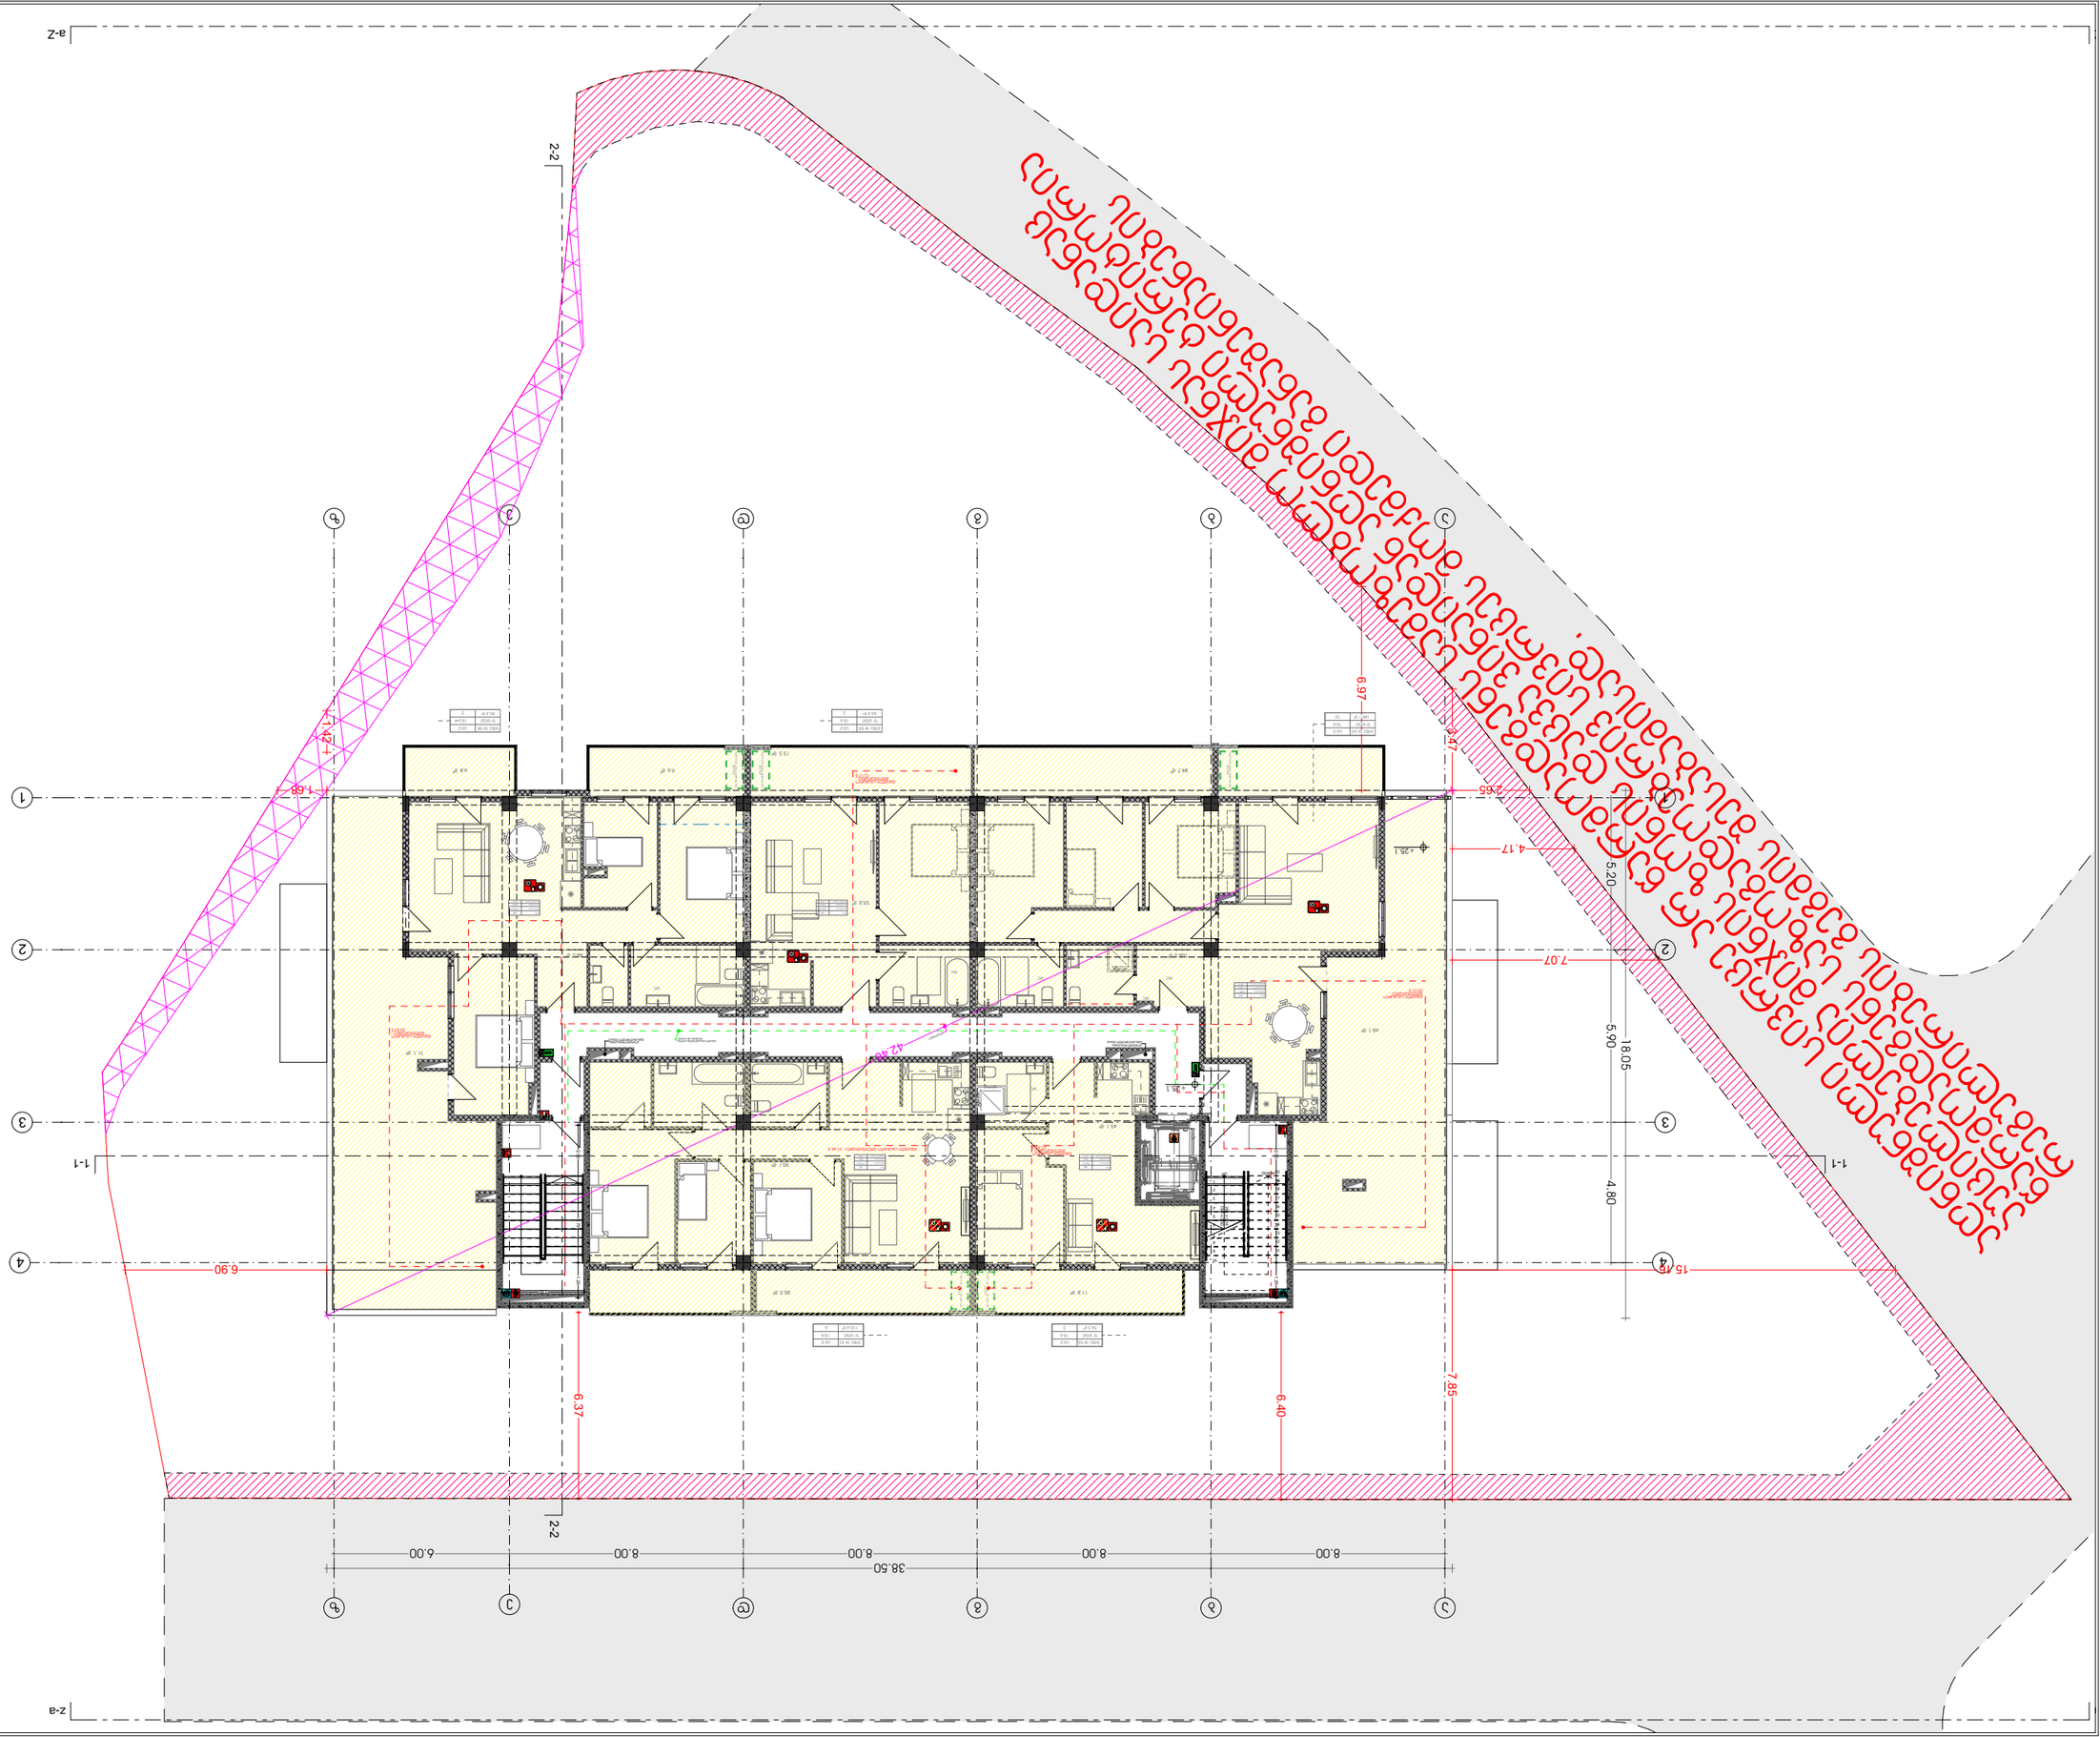






ფანჯრების ჩამონათვალი				
სახელწოდება	WD - 002	WD - 002	WD - 002	WD - 002
რაოდენობა	16	21	32	136
ჭ ხ შიზე	1.20×1.65	1.20×1.65	0.90×1.65	0.90×1.65
გაღების მიმართულება	L	R	R	L
სიმაღლე იატაკიდან	1	1	0.9	0.9
სიმაღლე იატაკიდან	2.65	2.65	2.55	2.55
გეგმა				
ფასადი	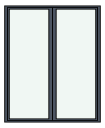	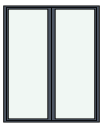		

სახელწოდება	Door 27	Door 27	Door 27	Door 27	Door 27	Door 27	Door 27	Door 27	Door 27	Door 27	Door 27	Door 27	Door 27	Door 27	Door 27	Door 27	Door 27	ectangular Door Opening 2	Door 27	Door 27	Door 27
რაოდენობა	1	1	1	1	1	1	5	5	7	7	8	11	15	21	22	60	63	11	1	1	1
სიმაღლე და სიგანე	0.80×2.30	0.90×2.30	1.00×2.20	1.00×2.20	1.00×2.20	1.00×2.30	1.00×2.30	1.00×2.30	0.80×2.30	1.00×2.30	1.00×2.30	1.00×2.30	1.00×2.30	1.00×2.30	1.00×2.30	0.90×2.30	0.90×2.30	1.10×2.40	0.60×0.60	0.60×1.00	0.90×2.30
გაღების მიმართულება	R	L	L	R	R	R	L	R	L	L	L	R	R	R	L	R	L		R	R	L
სიმაღლე იატაკიდან	0	0	0	0	0	0	0	0	0	0	0	0	0	0	0	0	0	0	0.4	0	0
სიმაღლე	2.3	2.3	2.2	2.2	2.2	2.3	2.3	2.3	2.3	2.3	2.3	2.3	2.3	2.3	2.3	2.3	2.3	2.4	1	1	2.3
ზედა																					
წასაღი																					

სახელწოდება	Door 27	Door 27	Door 27	Door 27	Door 27	Door 27	Door 27	Door 27	Door 27	Door 27	Door 27	Door 27	Door 27	Entrance Door 27	Entrance Door 27	Entrance Door 27	Entrance Door 27	Door 27	Entrance Door 27	Entrance Door 27	Entrance Door 27	Entrance Door 27
რაოდენობა	1	1	1	2	4	6	12	1	1	2	3	7	11	1	7	69	88	12	1	1	1	3
სიმაღლე და სიგანე	0.90×2.30	1.00×2.00	1.00×2.30	1.00×2.20	1.00×2.30	1.00×2.30	0.90×2.30	0.90×2.30	1.00×2.30	1.00×2.30	1.00×2.30	1.00×2.55	0.90×2.55	0.90×2.55	0.90×2.55	0.90×2.55	0.90×2.55	0.90×2.30	0.70×2.35	0.80×2.35	0.90×2.35	0.90×2.35
გაღების მიმართულება	L	L	R	L	L	L	R	R	R	L	R	L	R	R	L	R	L	L	R	R	L	R
სიმაღლე იატაკიდან	0	0	0	0	0	0	0	0	0.1	0.1	0.1	0.1	0	0	0	0	0	0	0	0	0	0
სიმაღლე	2.3	2	2.3	2.2	2.3	2.3	2.3	2.3	2.4	2.4	2.4	2.65	2.55	2.55	2.55	2.55	2.55	2.3	2.35	2.35	2.35	2.35
ზედა																						
წასაღი																						