ქ. თბილისი; ქეთევან წამებულის გამზირი, ბაზრობა "ისანი"-ს სამხრეთ შესასვლელის მიმდებარედ ს/კ:01.17.12.001.017
ავტოგასამართი სადგურის რეკონსტრუქციის პროექტი
არქიტექტურული ნაწილი
შ.პ.ს "სტუდიო 8"



განმარტებითი ბარათი

საპროექტო ტერიტორია მდებარეობს ქ. თბილისში, ქეთევან წამებულის გამზირზე, ბაზრობა „ისანის“ სამხრეთ შესასვლელთან. ტერიტორიაზე ათწლეულების განმავლობაში ფუნქციონირებდა ავტოგასამართი სადგური, რომელსაც 2013 წელს ჩაუტარდა ე.წ „რებრენდინგი“ და გადაკეთდა „რომპეტროლის“ სადგურად. რამდენიმე თვის უკან ობიექტზე კვლავ განხორციელდა პირველი კლასის სარეკონსტრუქციო სამუშაოები, რომელიც ძირითადად მოიცავდა ახალი საოპერატორო შენობის განთავსებას, საყრდენი კედლების მოწყობას, ტაბლოს მოწყობას და სხვ.

წინამდებარე რეკონსტრუქციის პროექტი მოიცავს მხოლოდ სარიგებელი სვეტების გადატანას, კერძოდ: არსებული სარიგებელი სვეტები (გზის მხარეს) მოიხსნება და გადაადგილდება ფარდულის სიღრმეში. მათი დასამონტაჟებელი უსაფრთხოების კუნძილი მცირედ შეიცვლის გაბარიტს - გაგანიერდება. ასევე საოპერატოროს მიმდებარედ დამონტაჟდება სახანძრო სტენდი და გამოიყოფა ადგილი ავტოცისტერნისთვის. დამონტაჟდება სათვალთვალო კამერები და ლითონის დამცავი ზღუდარები/ მოაჯირები (კედლებზე).

დირექტორი	ა. ლომსაძე		ქ. თბილისი; ქეთევან წამებულის გამზირი, ბაზრობა "ისანი"-ს სამხრეთ შესასვლელის მიმდებარედ ს/კ:01.17.12.001.017	შ.პ.ს "სტუდიო 8"		
მთ.არქიტექტორი	ა. ლომსაძე			არქიტექტურული ნაწილი		
ავტორი	ა. ლომსაძე		ავტოგასამართი სადგურის რეკონსტრუქციის პროექტი	მასშტაბი	ფურცელი	თარიღი
დაამუშავა	რ. ებრალიძე		განმარტებითი ბარათი	=:=	2	27-May-26
შეამოწმა	რ. ებრალიძე					

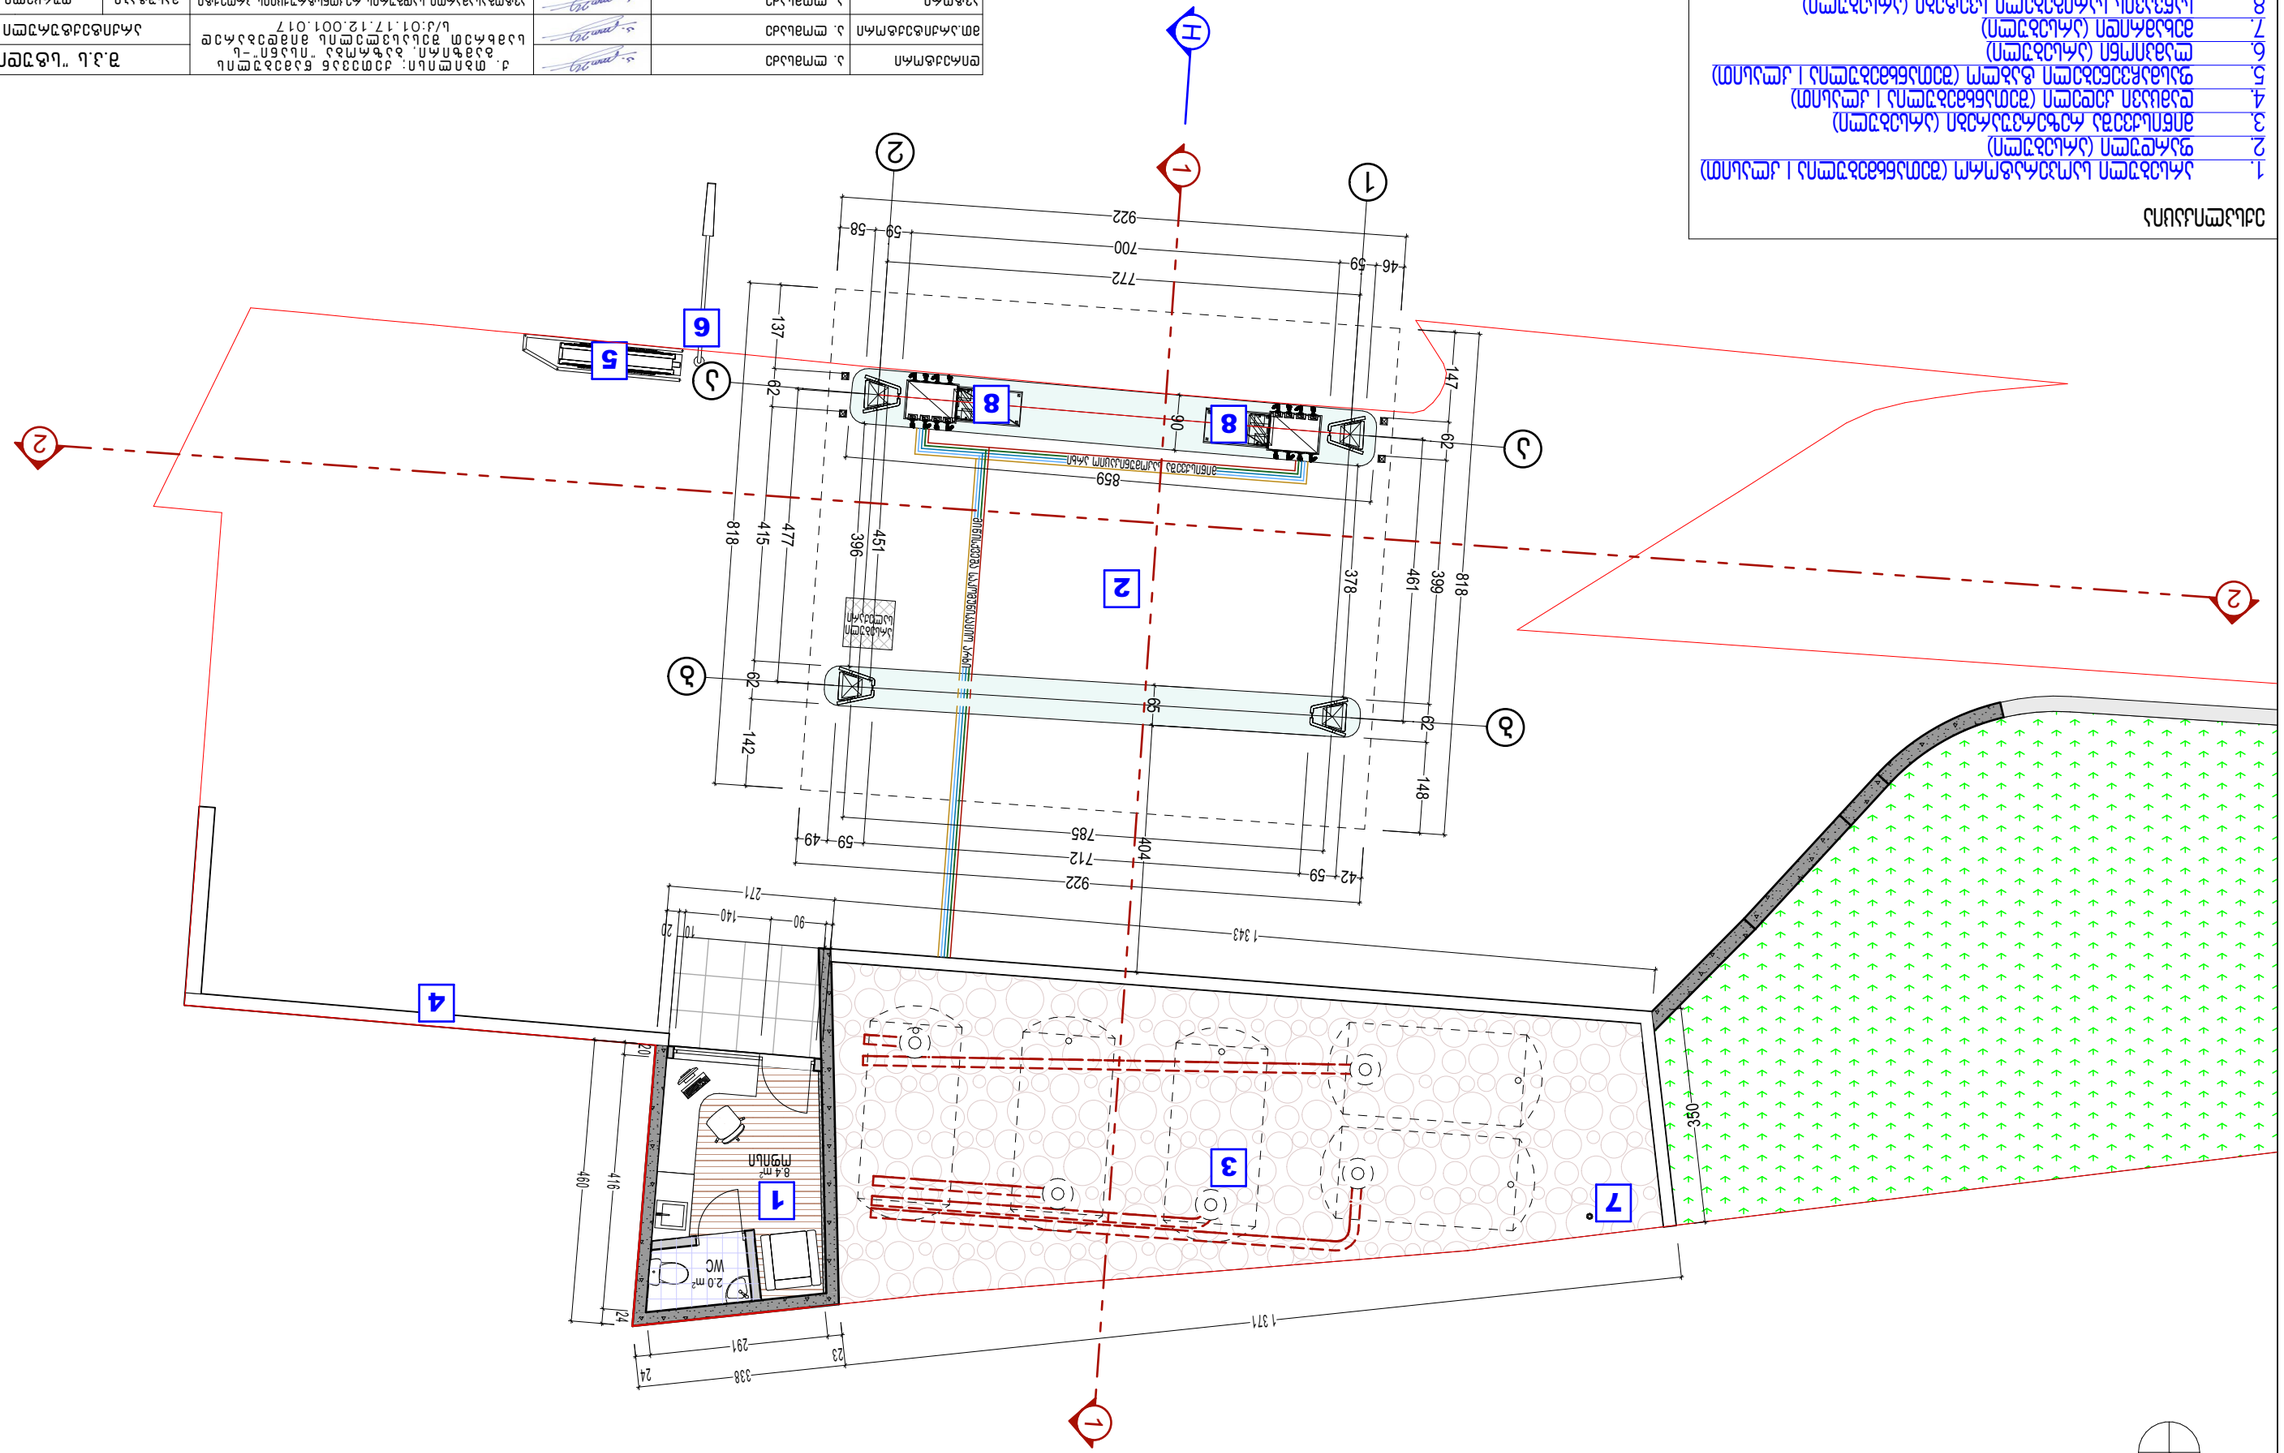

ფირმის ხელმძღვანელი	ა. ლომსაძე		ქ. თბილისი: ქეთევან წამებულის ბაზრობა "ისანი"-ს სამხრეთ შესასვლელის მიმდებარედ ს/ქ:01.17.12.001.017		ბ.ა.ს "სტუდიო 8"	
					არქიტექტურული ნაწილი	
ავტორი	ა. ლომსაძე		ავტობასამართი სადგურის რეკონსტრუქციის არქიტექტი		ბასშტაბი	ფურცელი	თარიღი
ლაბმუშავა	ო. ებრალიძე				1:100	7	27-May-26
ფეიმოწმა	ო. ებრალიძე						

ეკსპლიკაცია

1. არსებული სამოვარაკტორო (შეთანხმებულია ა ქლასით)
2. ფარდული (არსებული)
3. ბიზნისკვეშა რეზერვუარები (არსებული)
4. ლამაცვი ქეფილი (შეთანხმებულია ა ქლასით)
5. ფასმაჩვენებელი ტაბლო (შეთანხმებულია ა ქლასით)
6. ლამპიონი (არსებული)
7. ბეტამრიდი (არსებული)
8. სანვაკვის სარიგებელი სვეტები (არსებული)

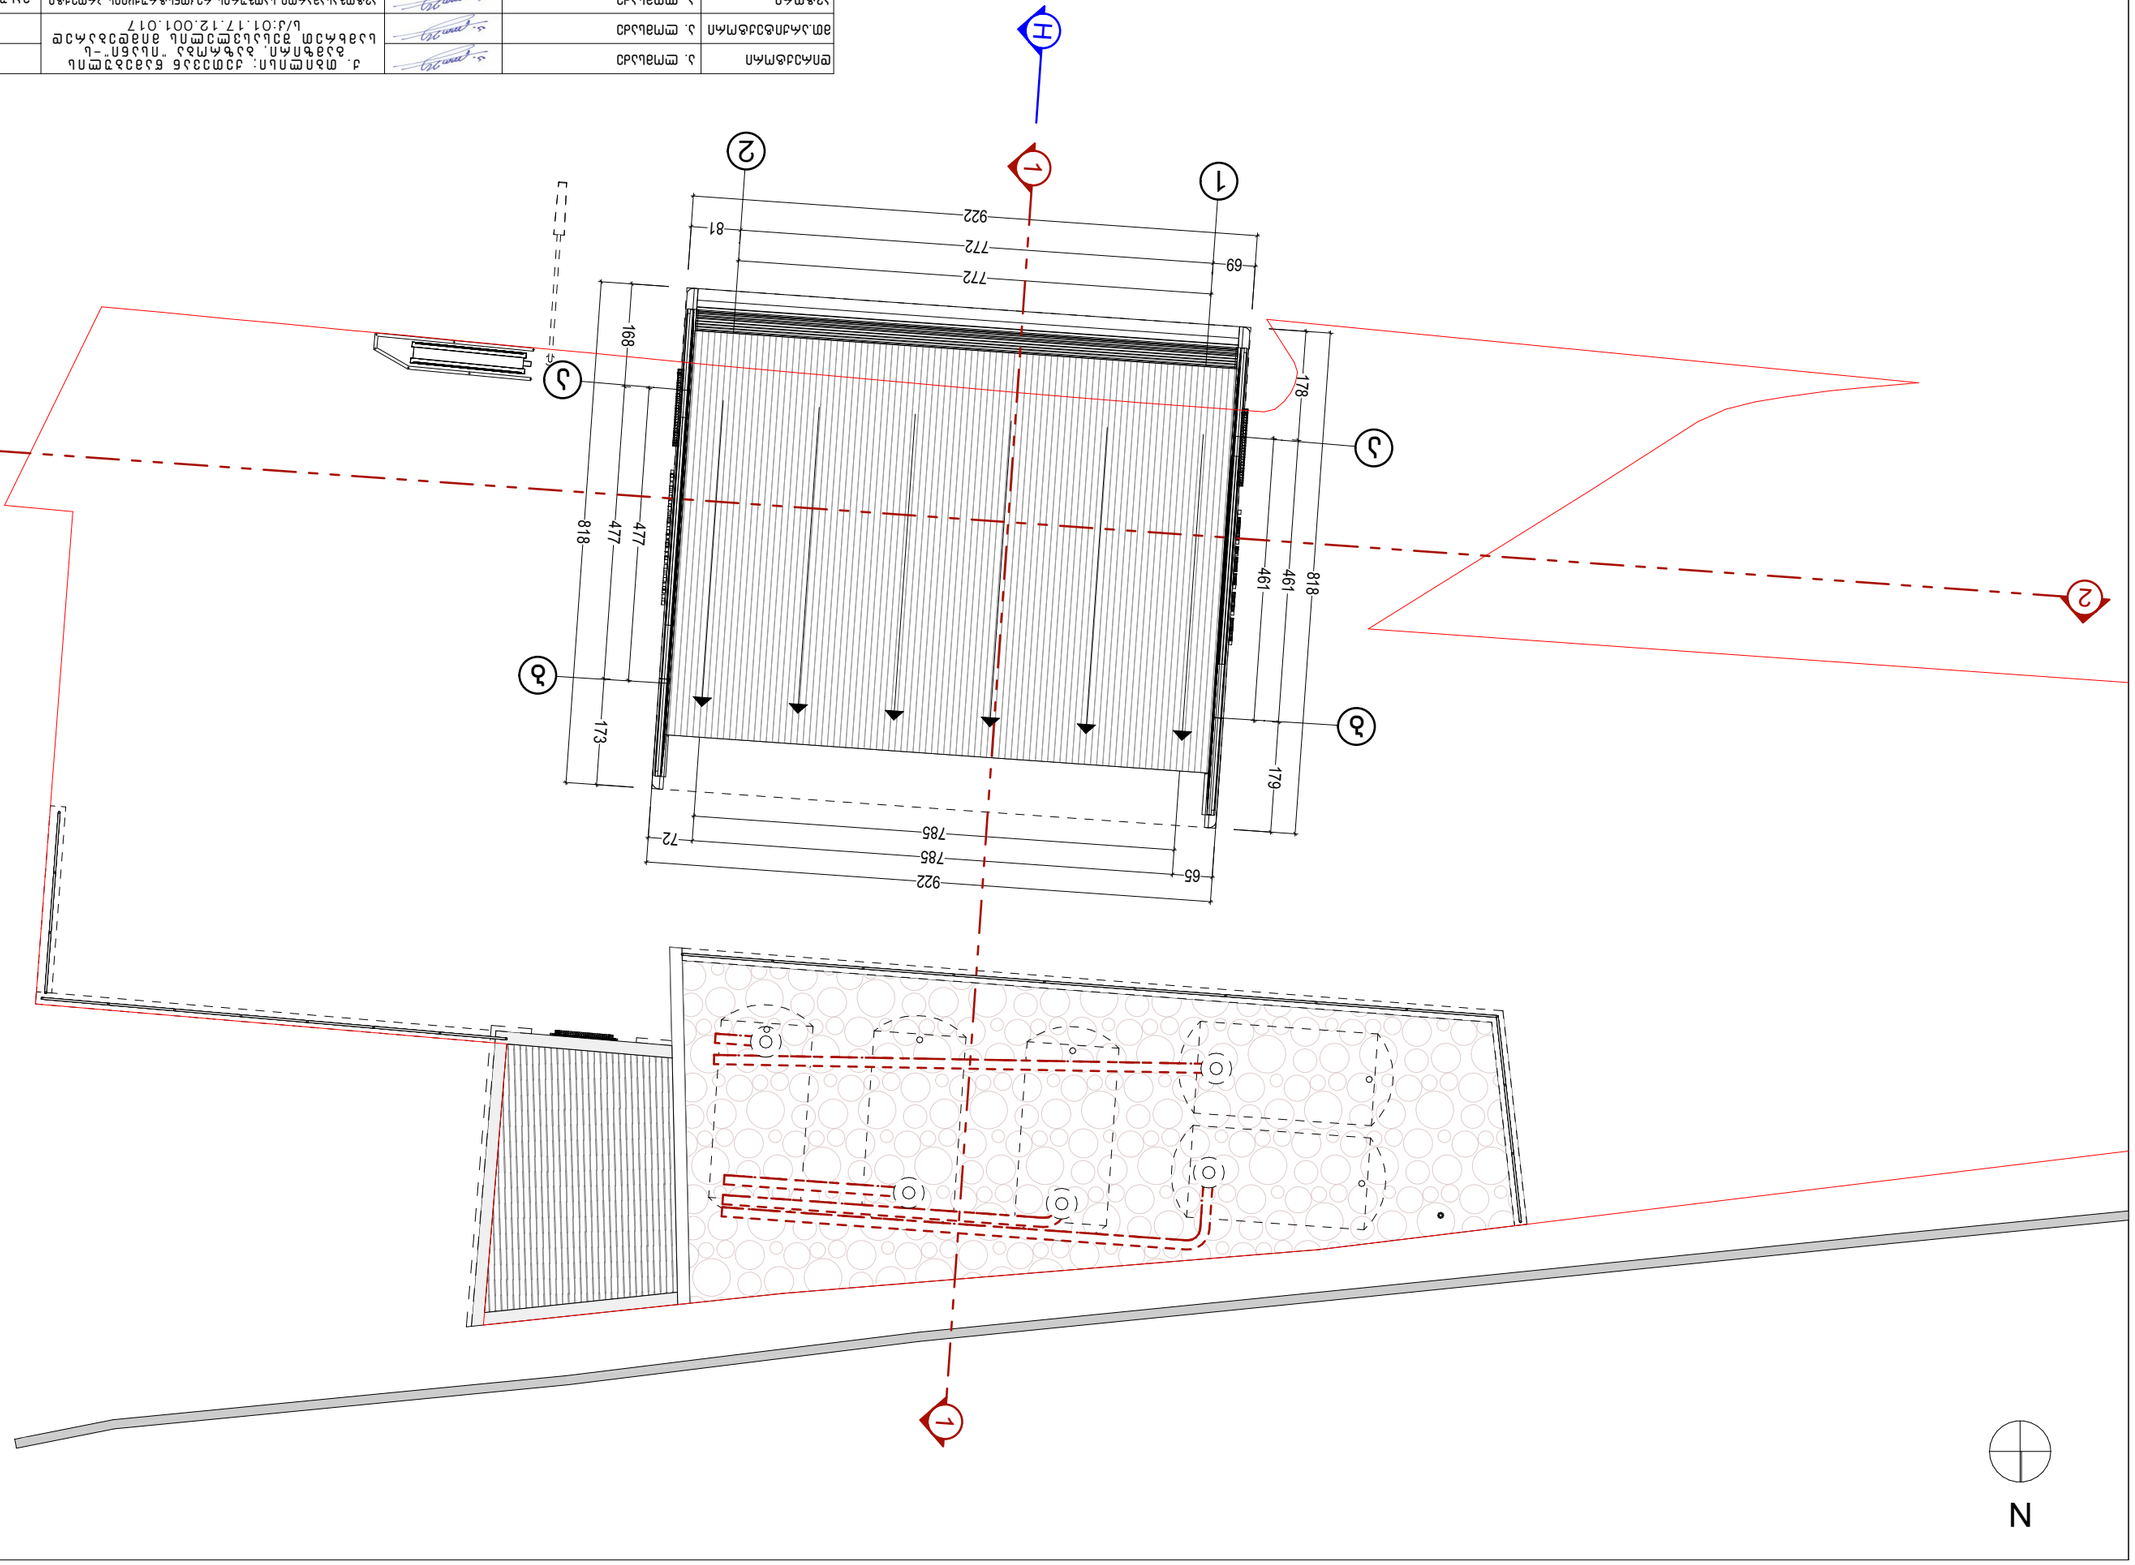


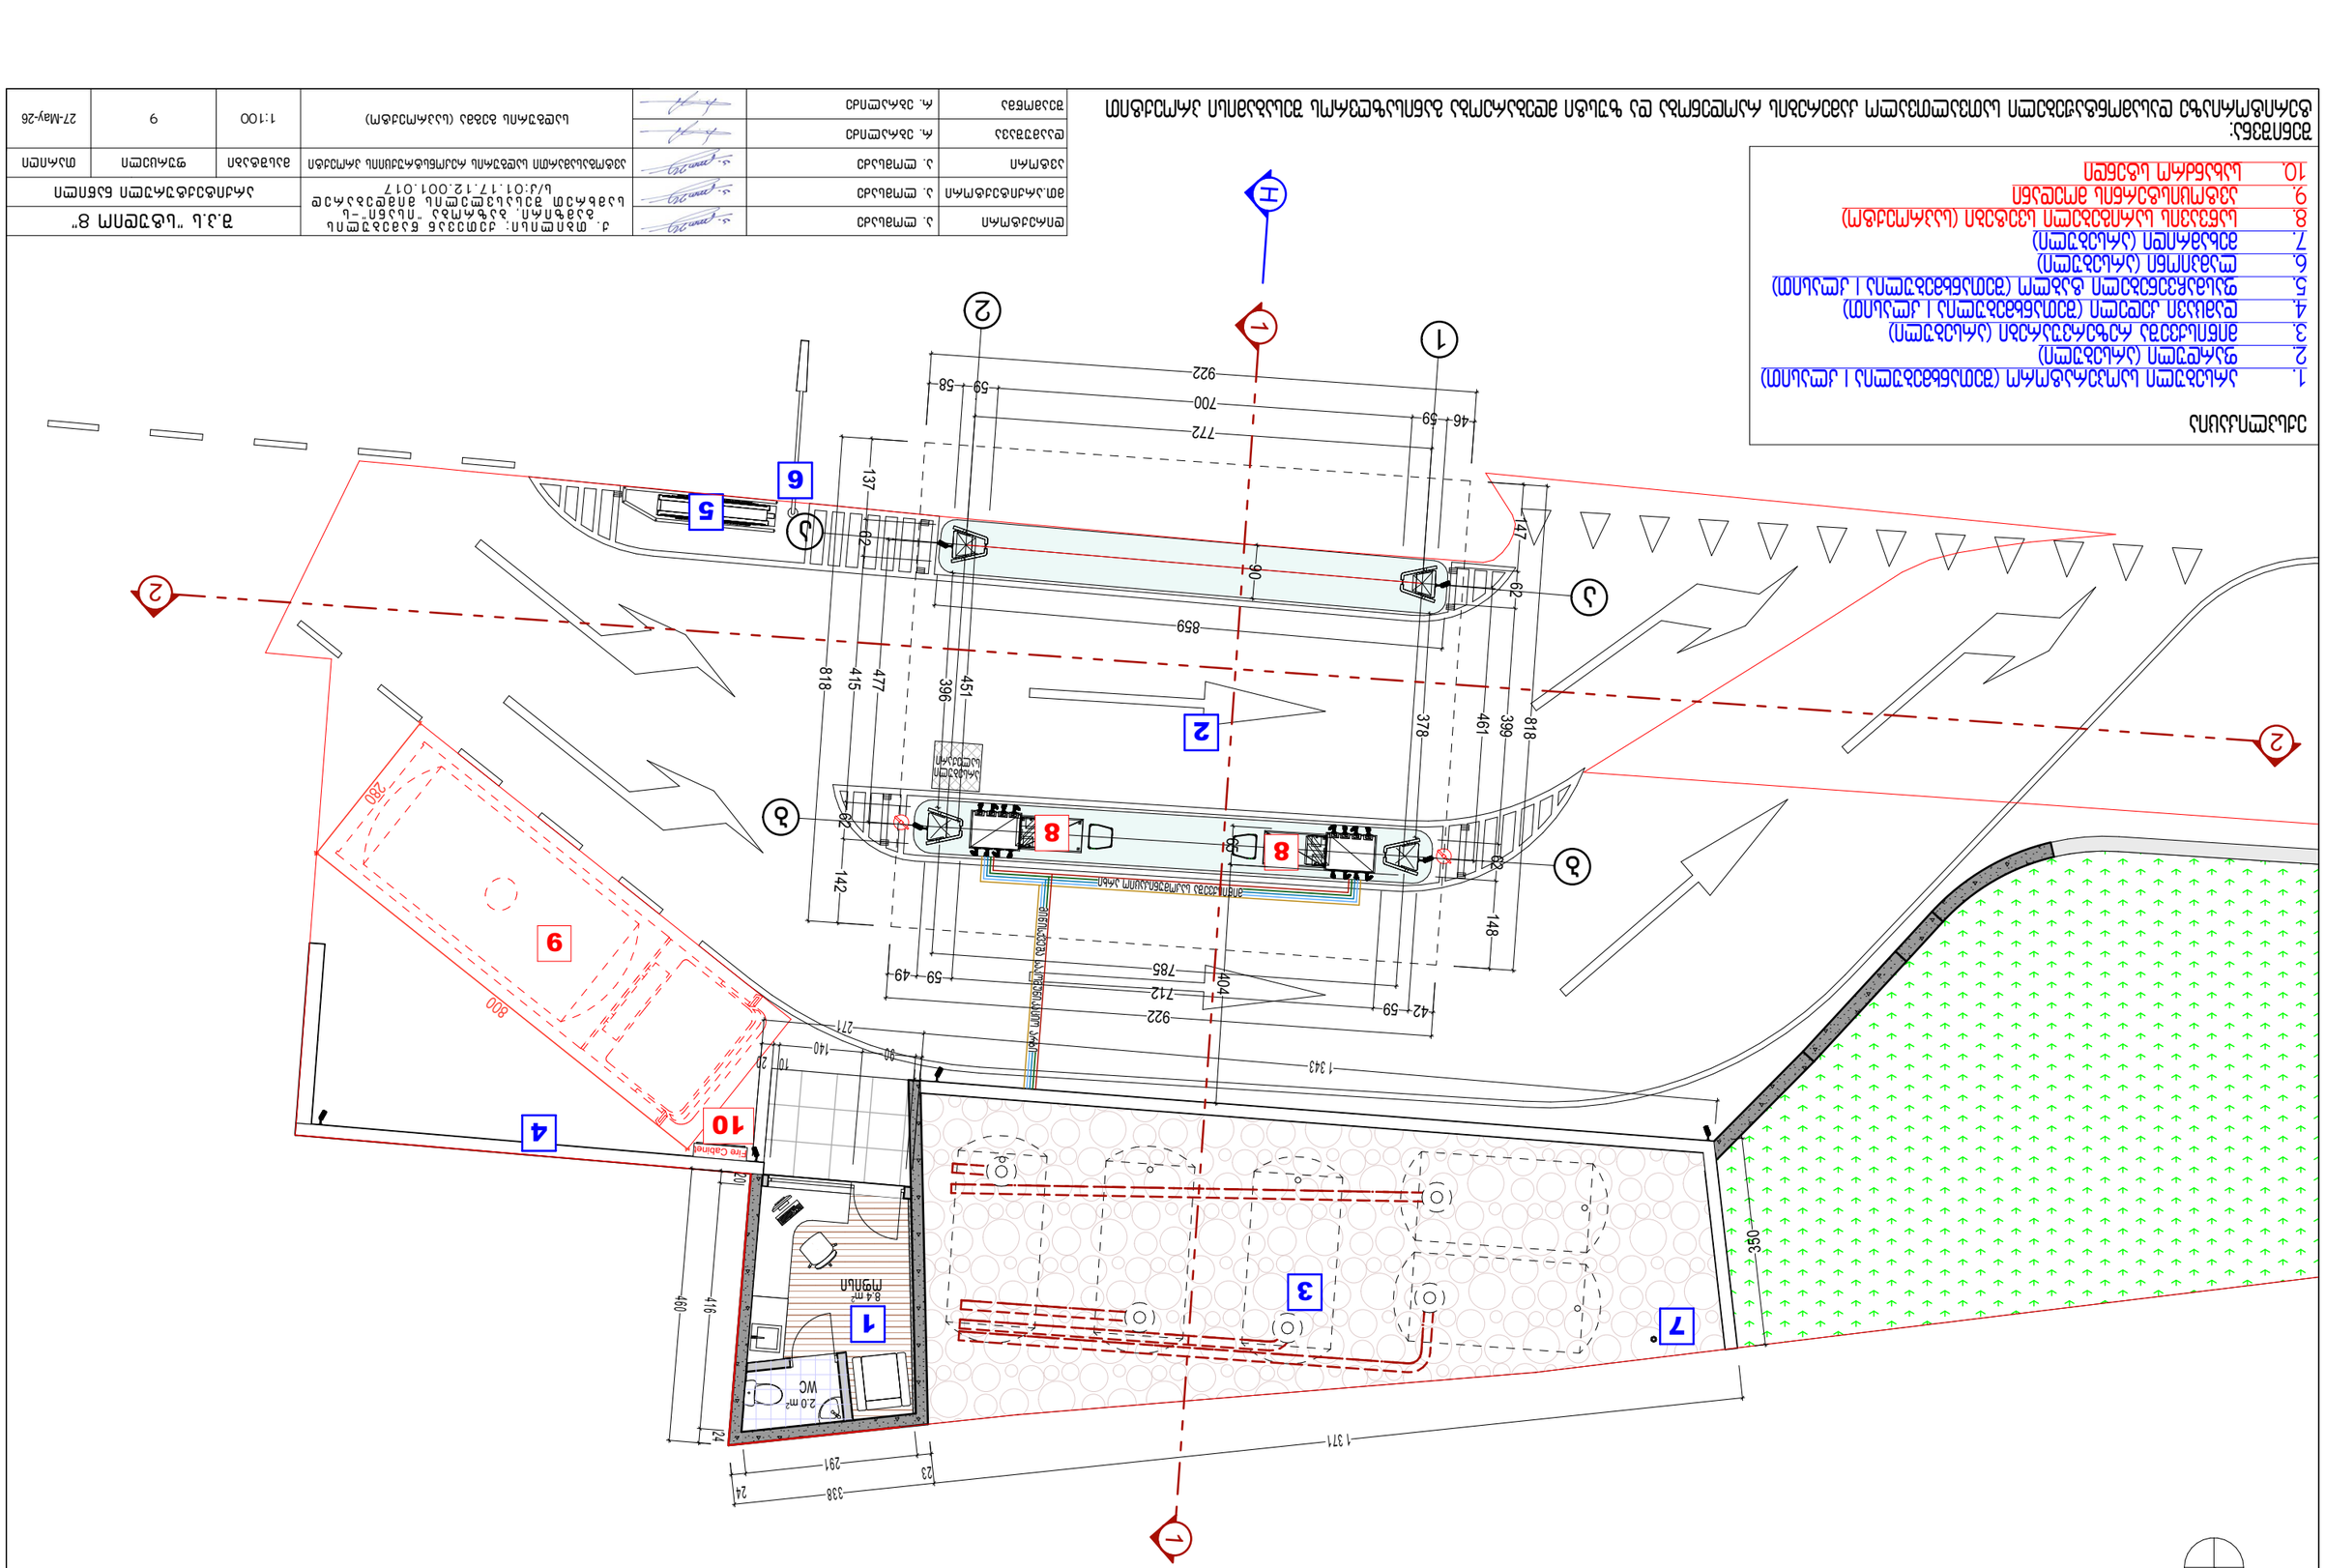
I
I
1
2
3
4
5
6
7
8
9
10
2
2
3
3
4
4
5
5
6
6
7
7
8
8
9
10
Fire Cabinet
8.4 m²
WC
2.0 m²

