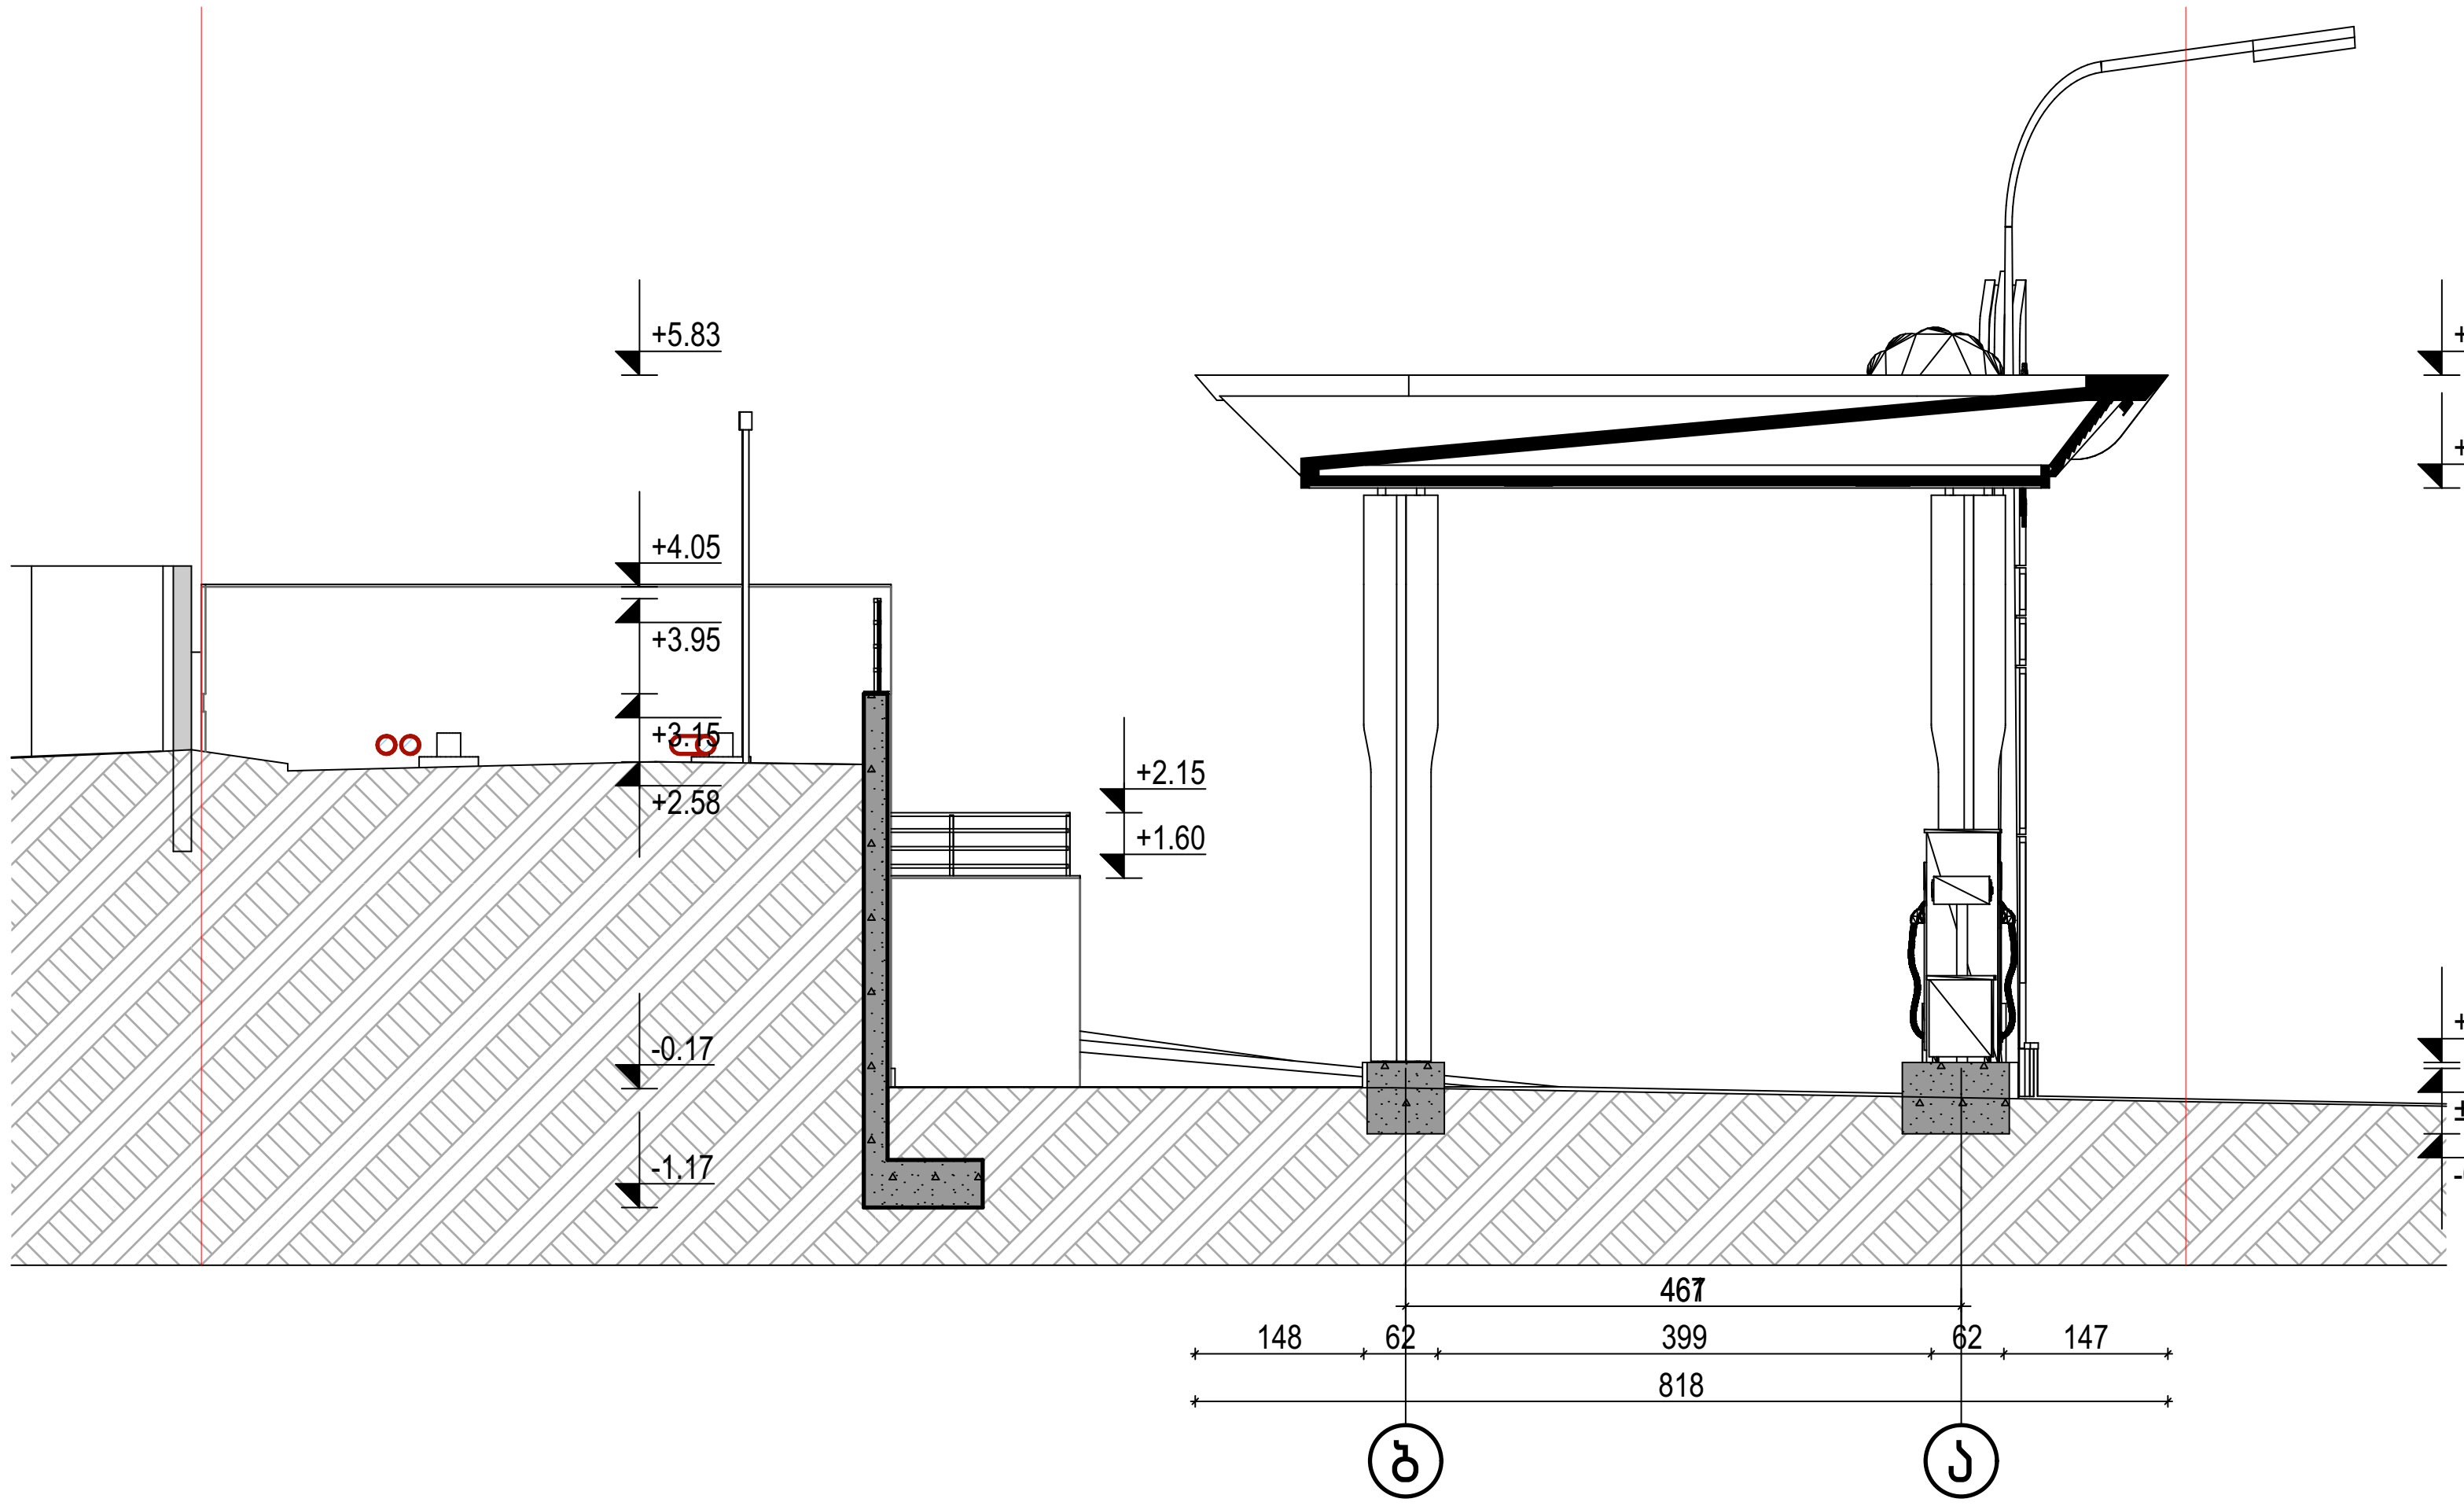

დირექტორი	ა. ლომსაძე		ქ. თბილისი; ქეთევან წამებულის გამზირი, ბაზრობა "ისანი"-ს სამხრეთ შესასვლელის მიმდებარედ ს/კ:01.17.12.001.017	შ.პ.ს "სტუდიო 8"	
მთ.არქიტექტორი	ა. ლომსაძე			არქიტექტურული ნაწილი	
ავტორი	ა. ლომსაძე		ავტოგასამართი სადგურის რეკონსტრუქციის პროექტი	მასშტაბი	ფურცელი	თარიღი
დაამუშავა	რ. ებრალიძე		ჭრილი 1-1 (არსებული)	1:100	11	27-May-26
შეამოწმა	რ. ებრალიძე					

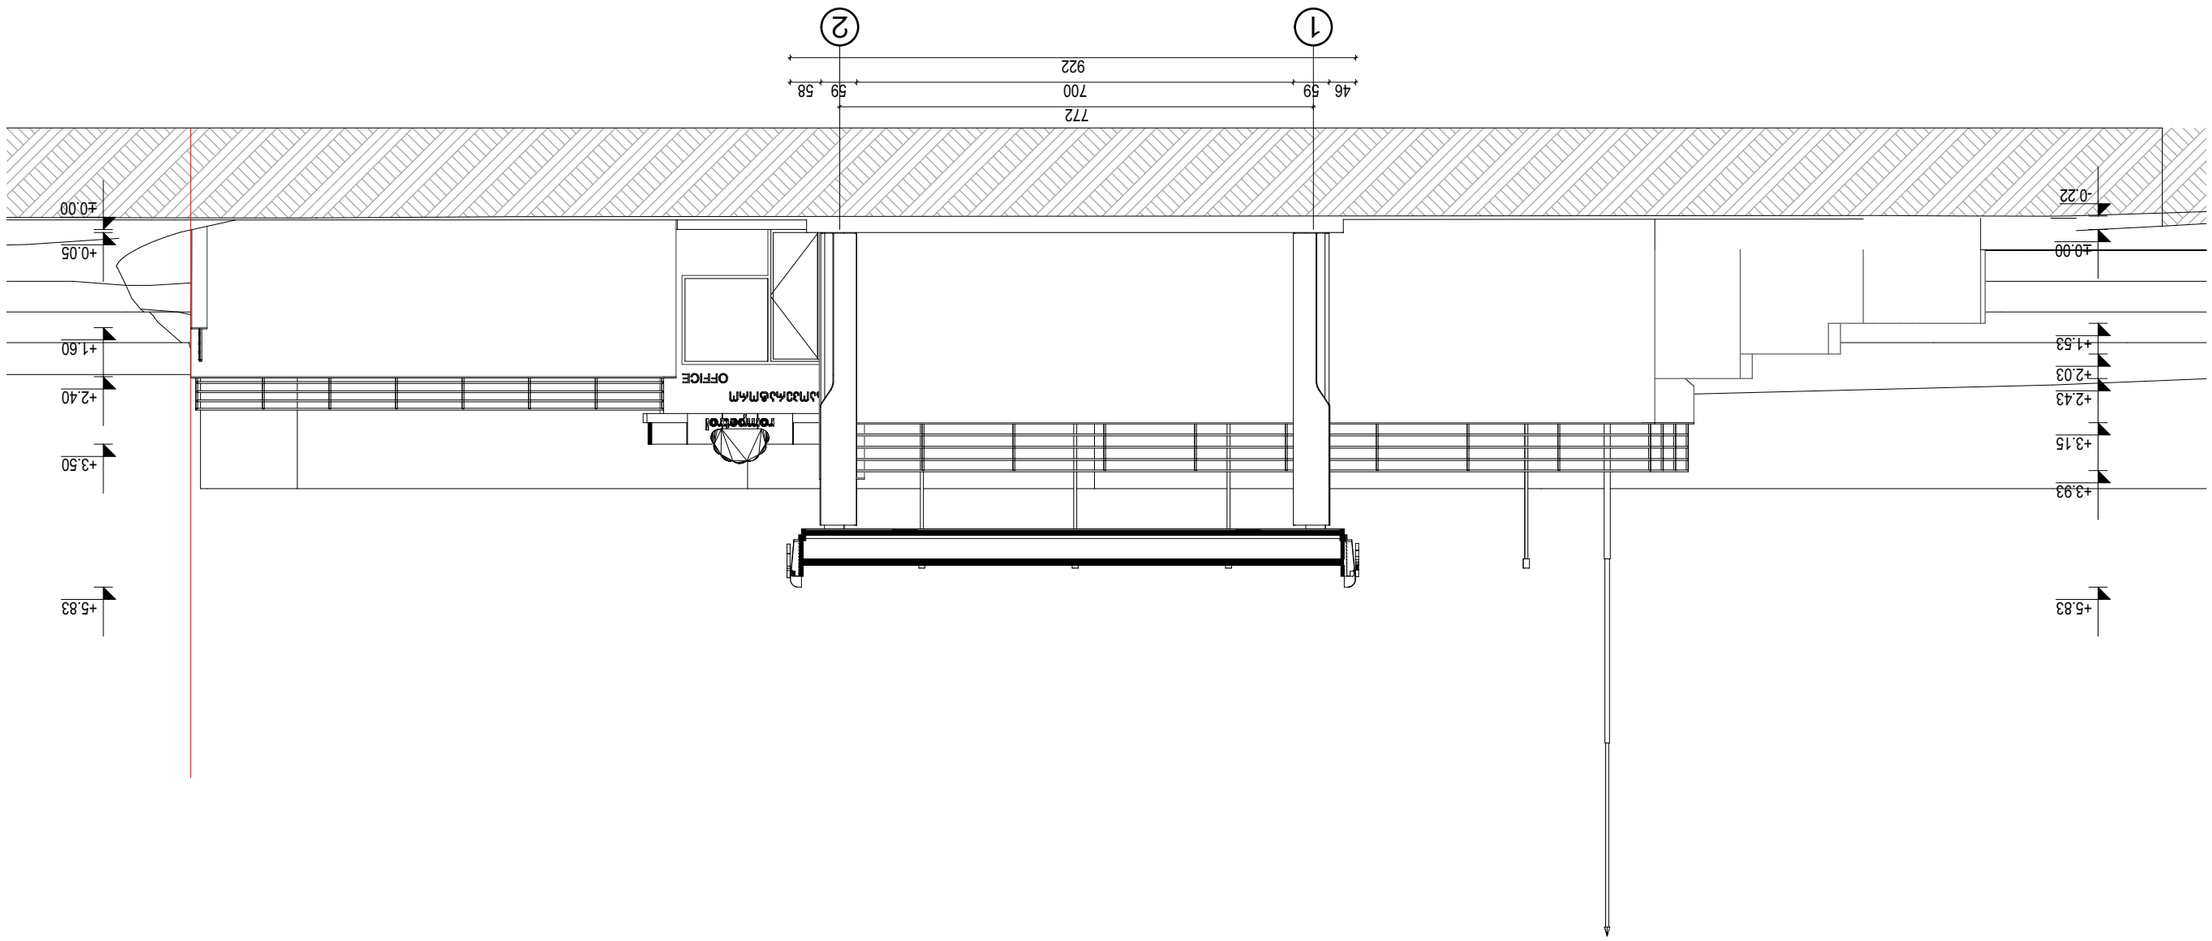


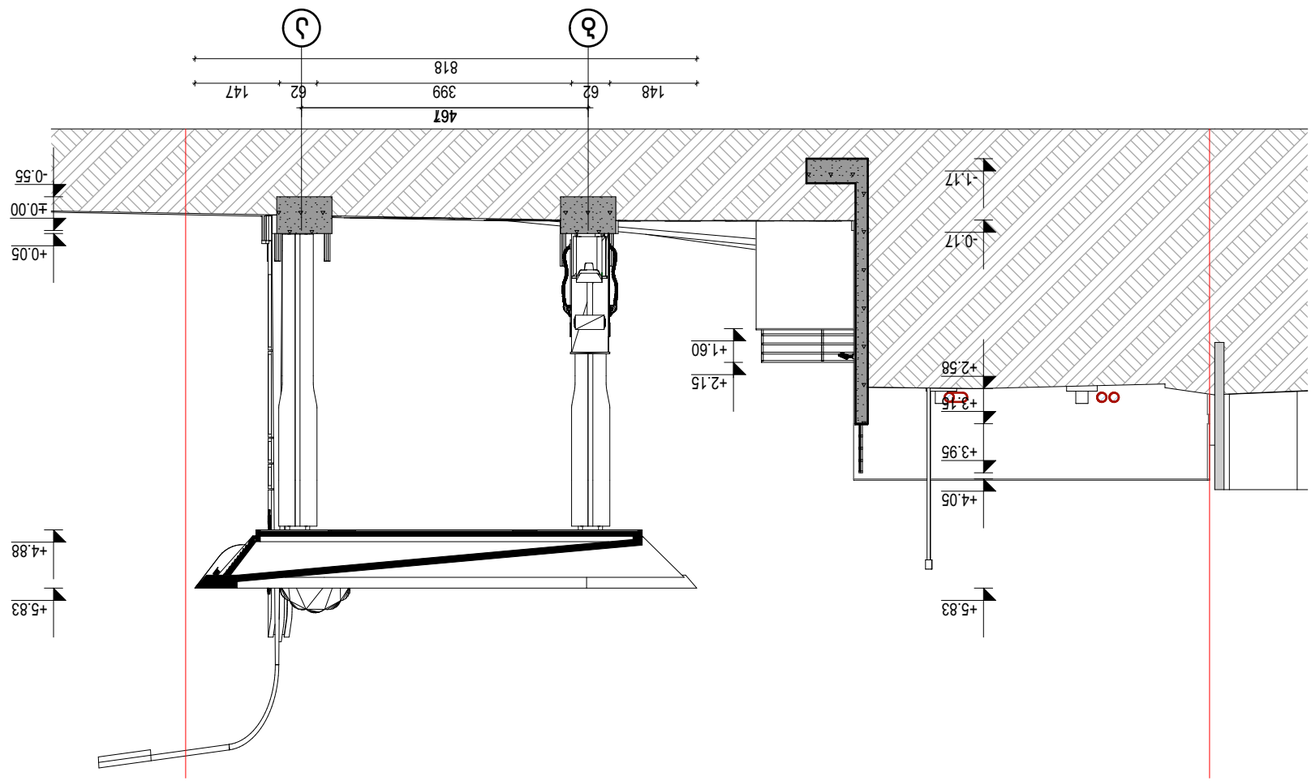


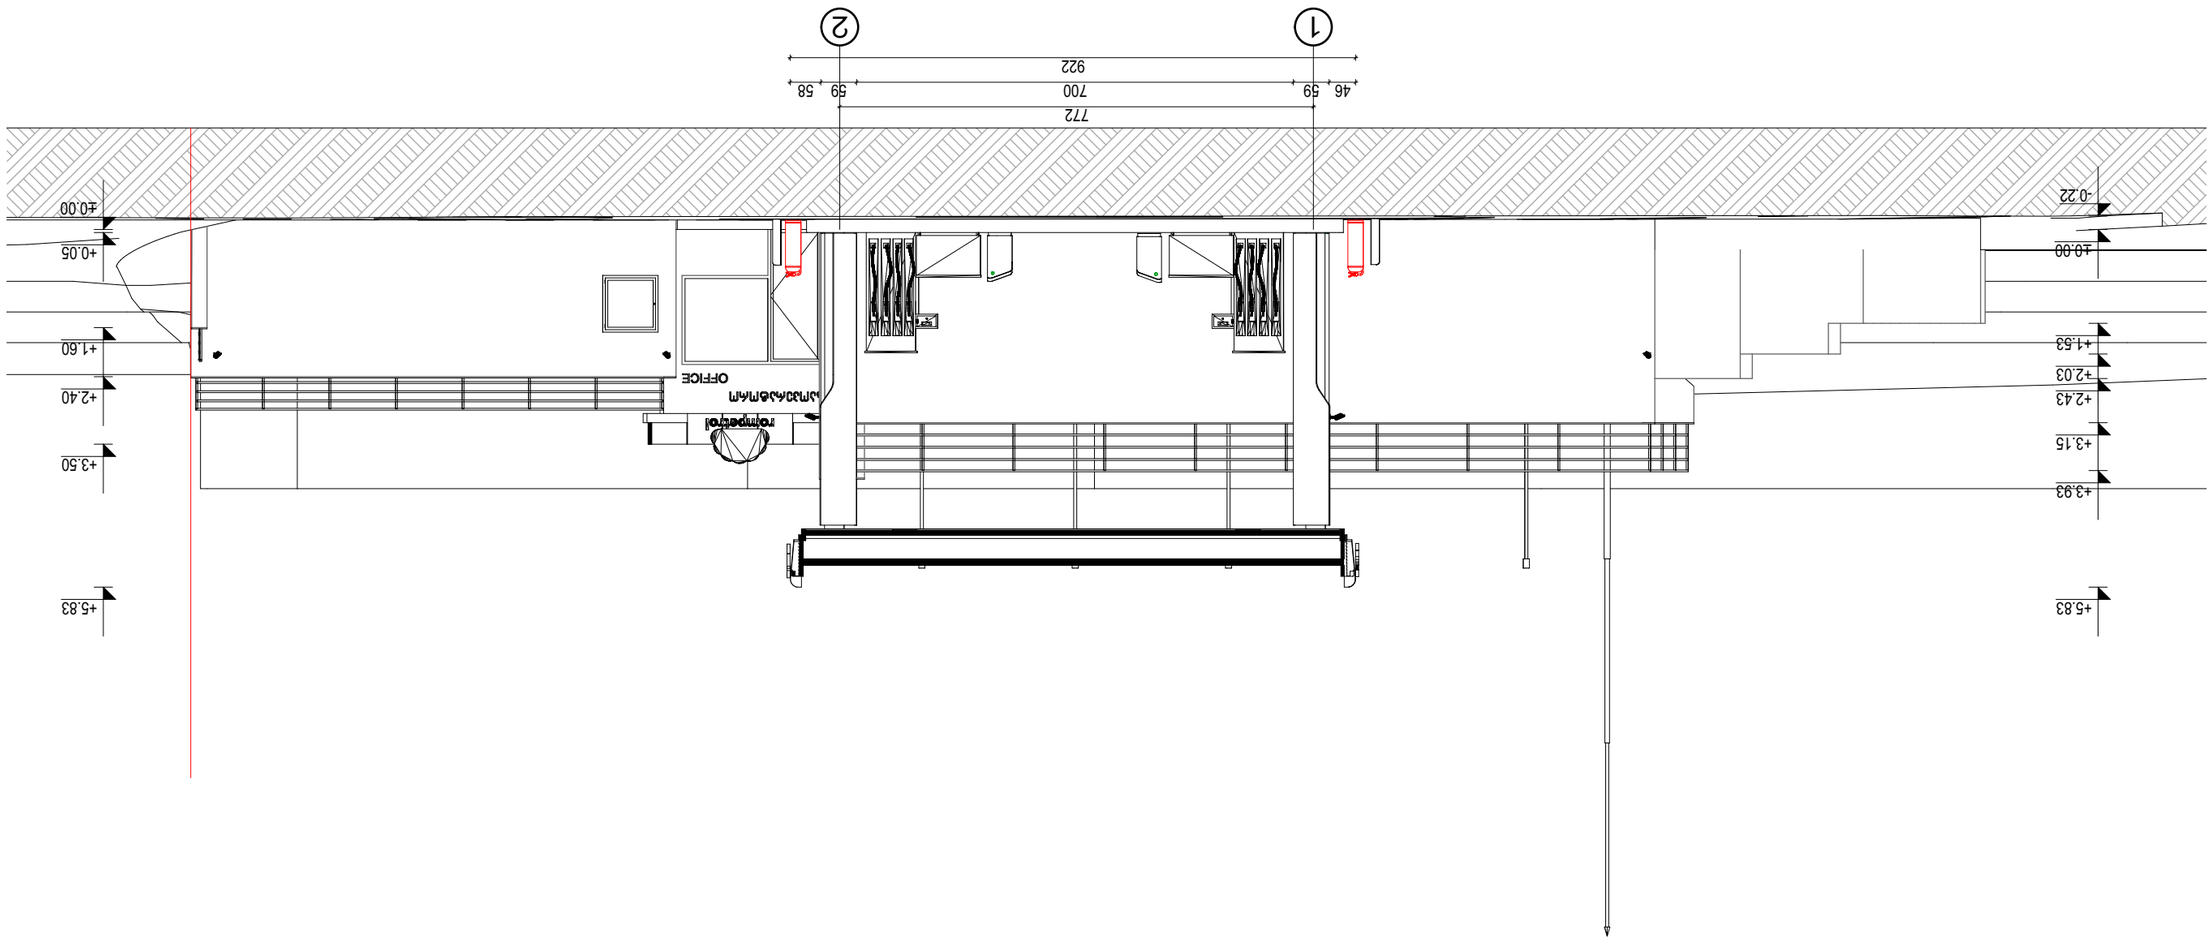

