


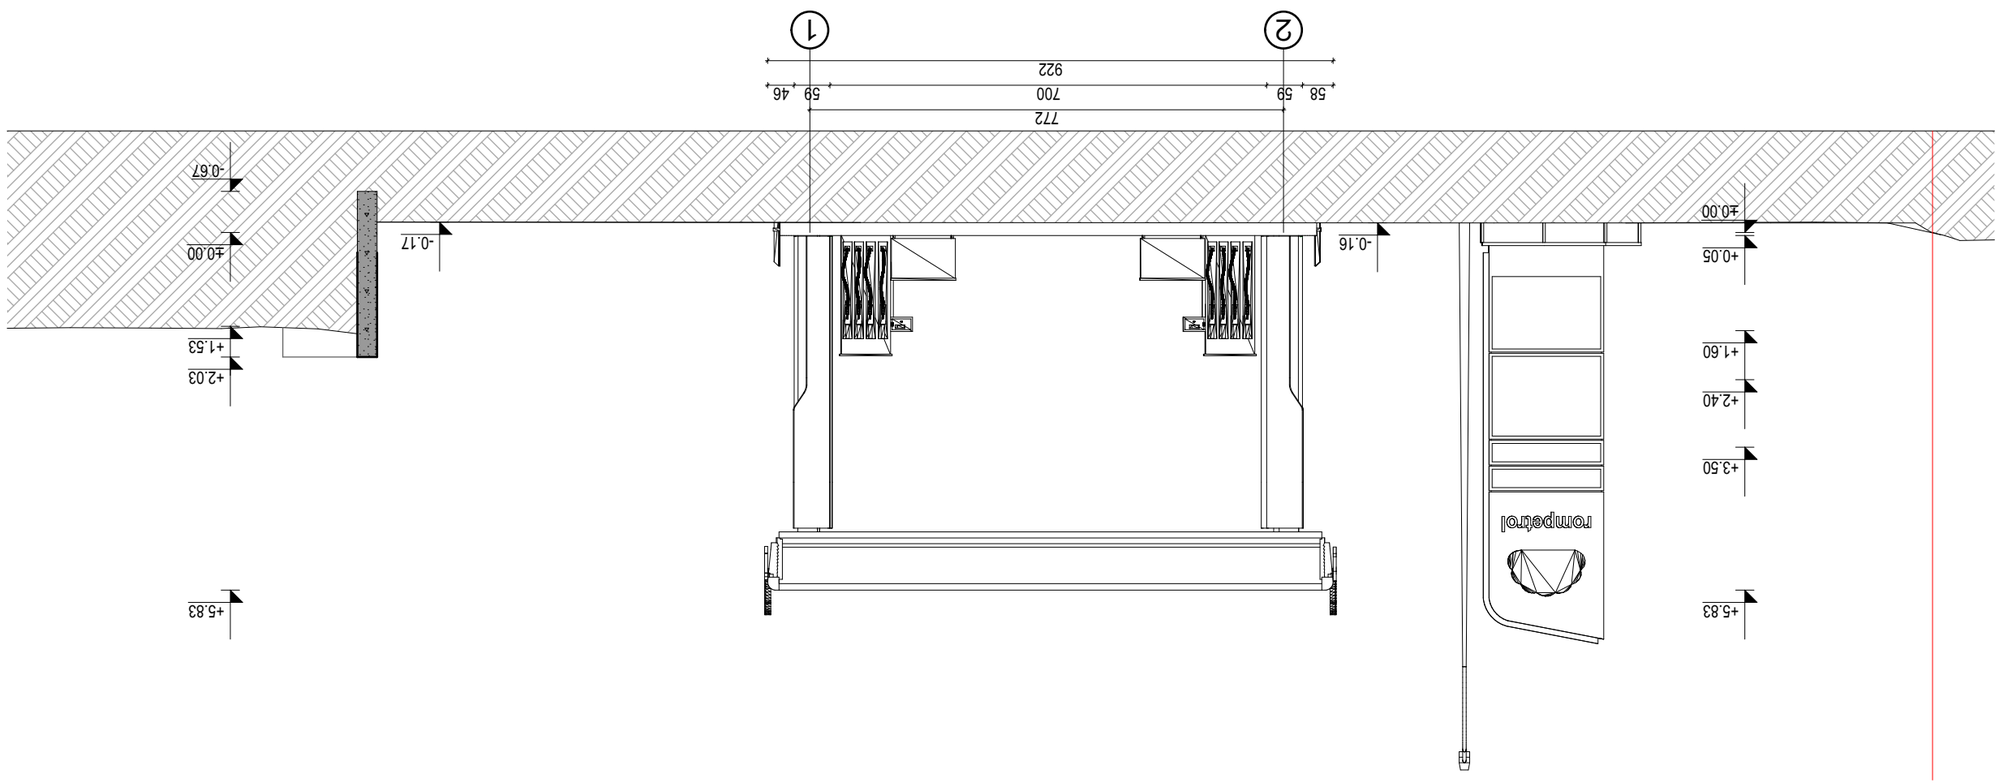



ფინანსური	ს. ლეონიძე		ქ. თბილისის მერიის "ინფრასტრუქტურის განვითარების სააგენტო"	3.3.ს. "სამშენებლო 8"	
ტექნიკური	ს. ლეონიძე				
პროექტის ხელმძღვანელი	ს. ლეონიძე		ს/კ:01.17.12.001.017		

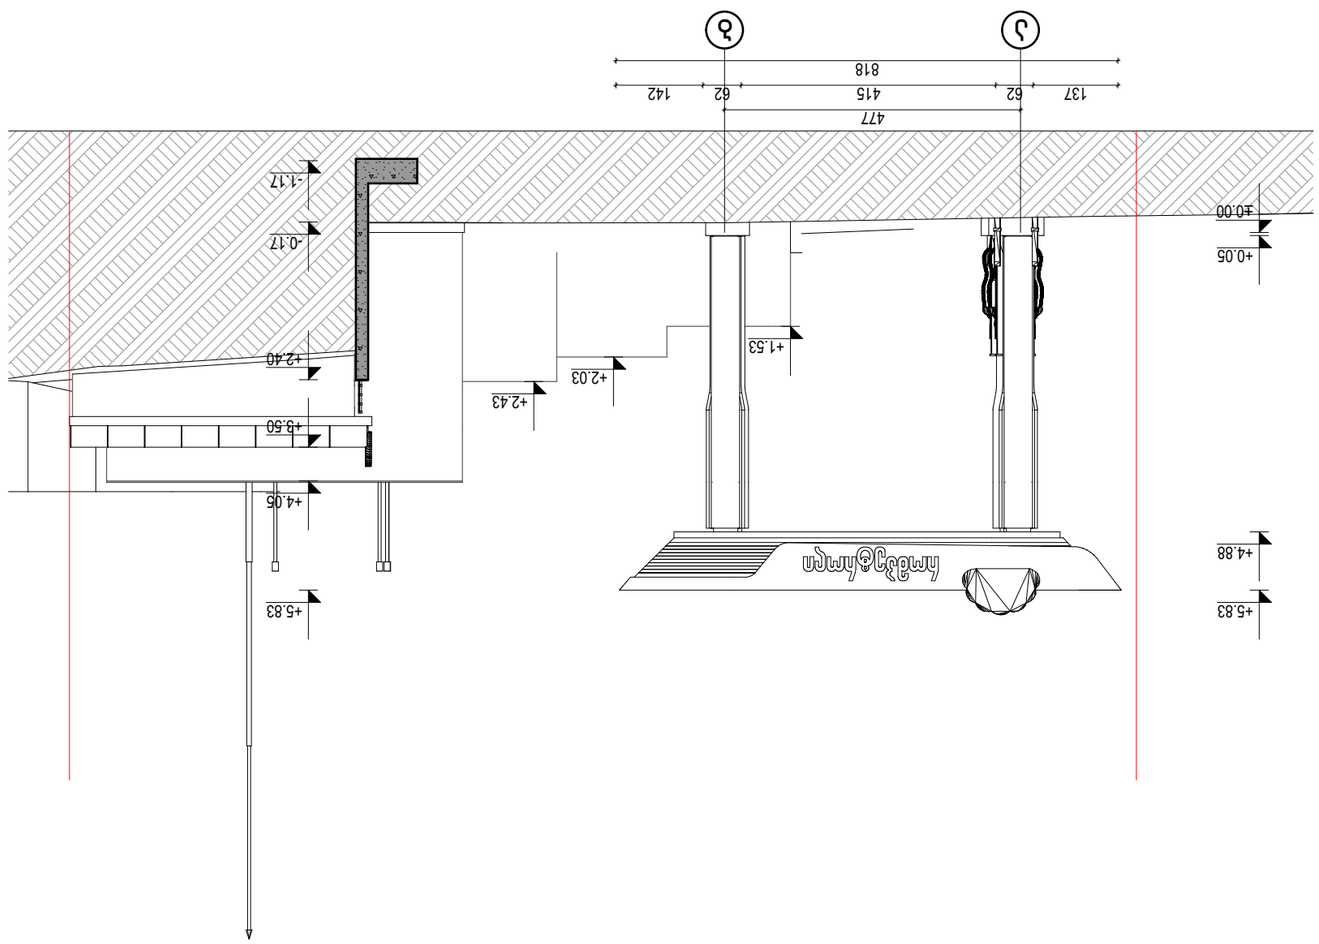




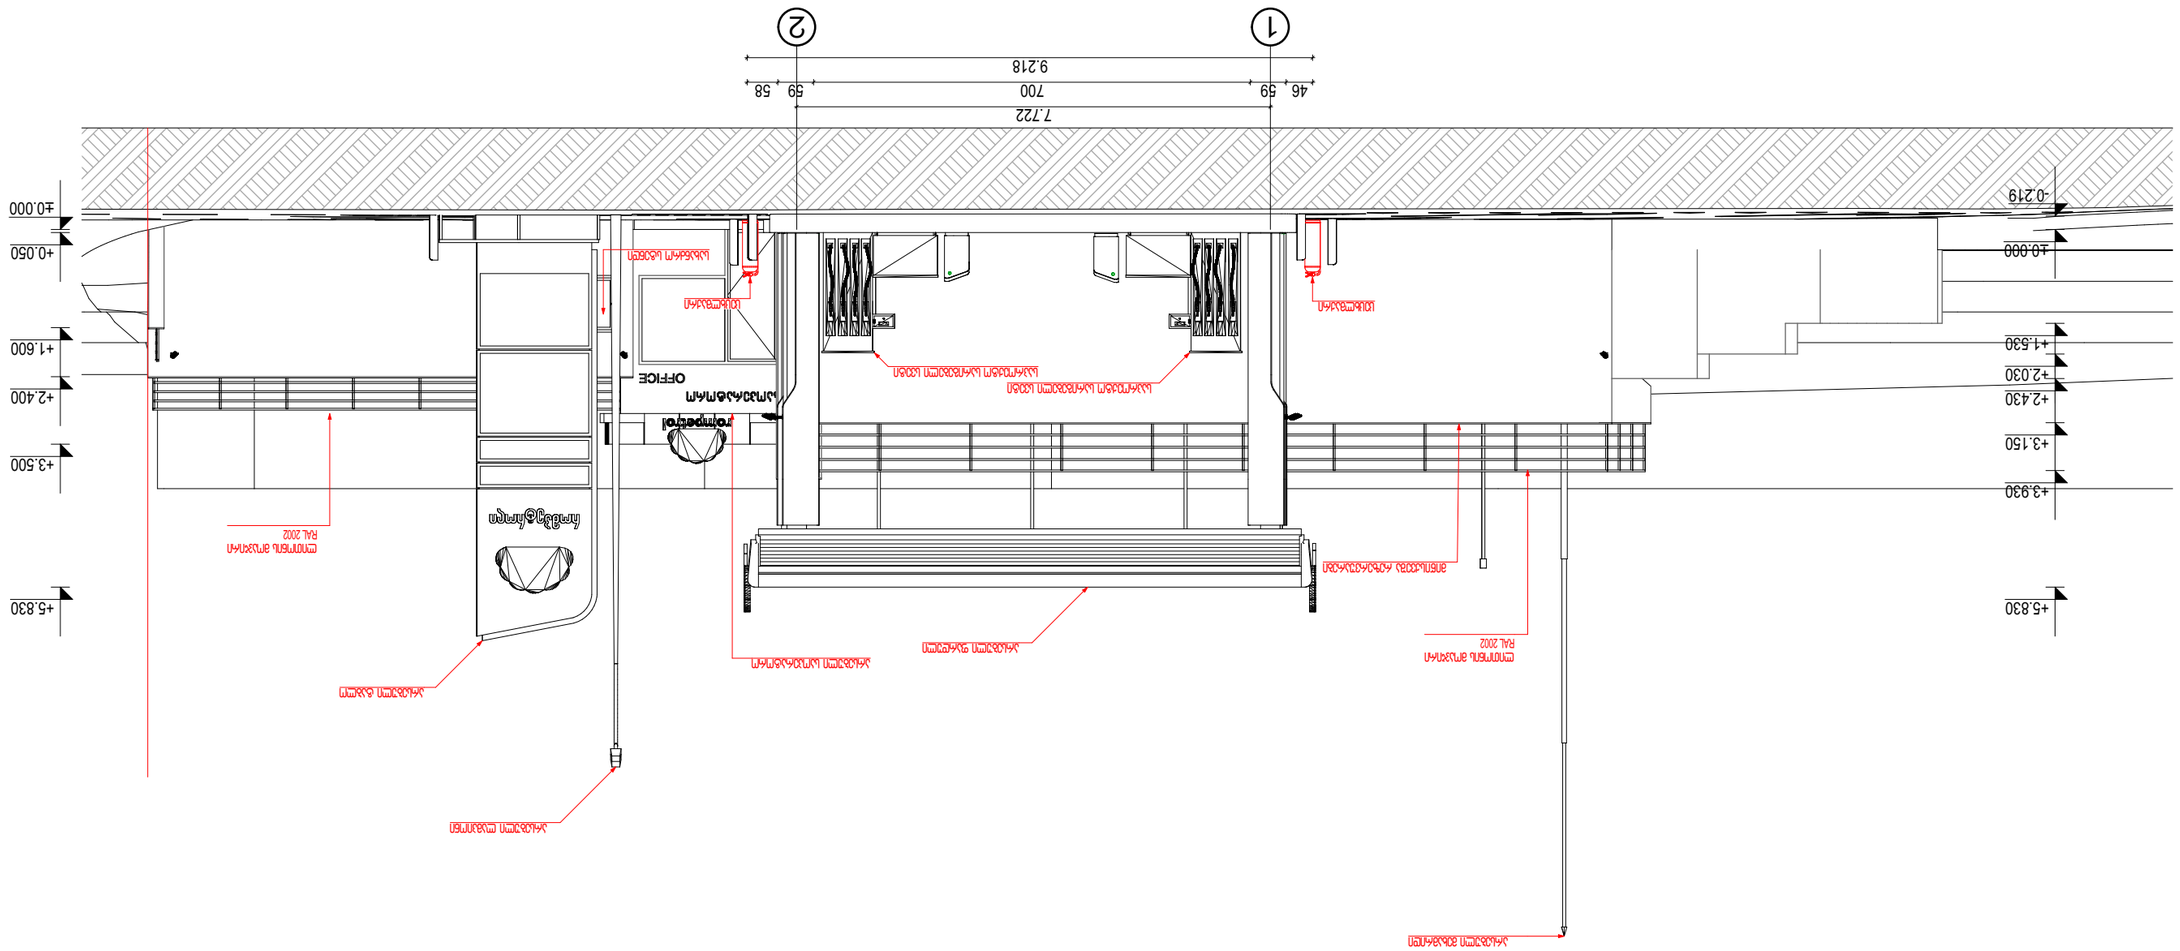

1
2
7.722
9.218
46
59
700
59
58
±0.000
-0.219
+0.050
+1.600
+2.400
+3.500
+5.830
+1.530
+2.030
+2.430
+3.150
+3.930
+5.830
OFFICE

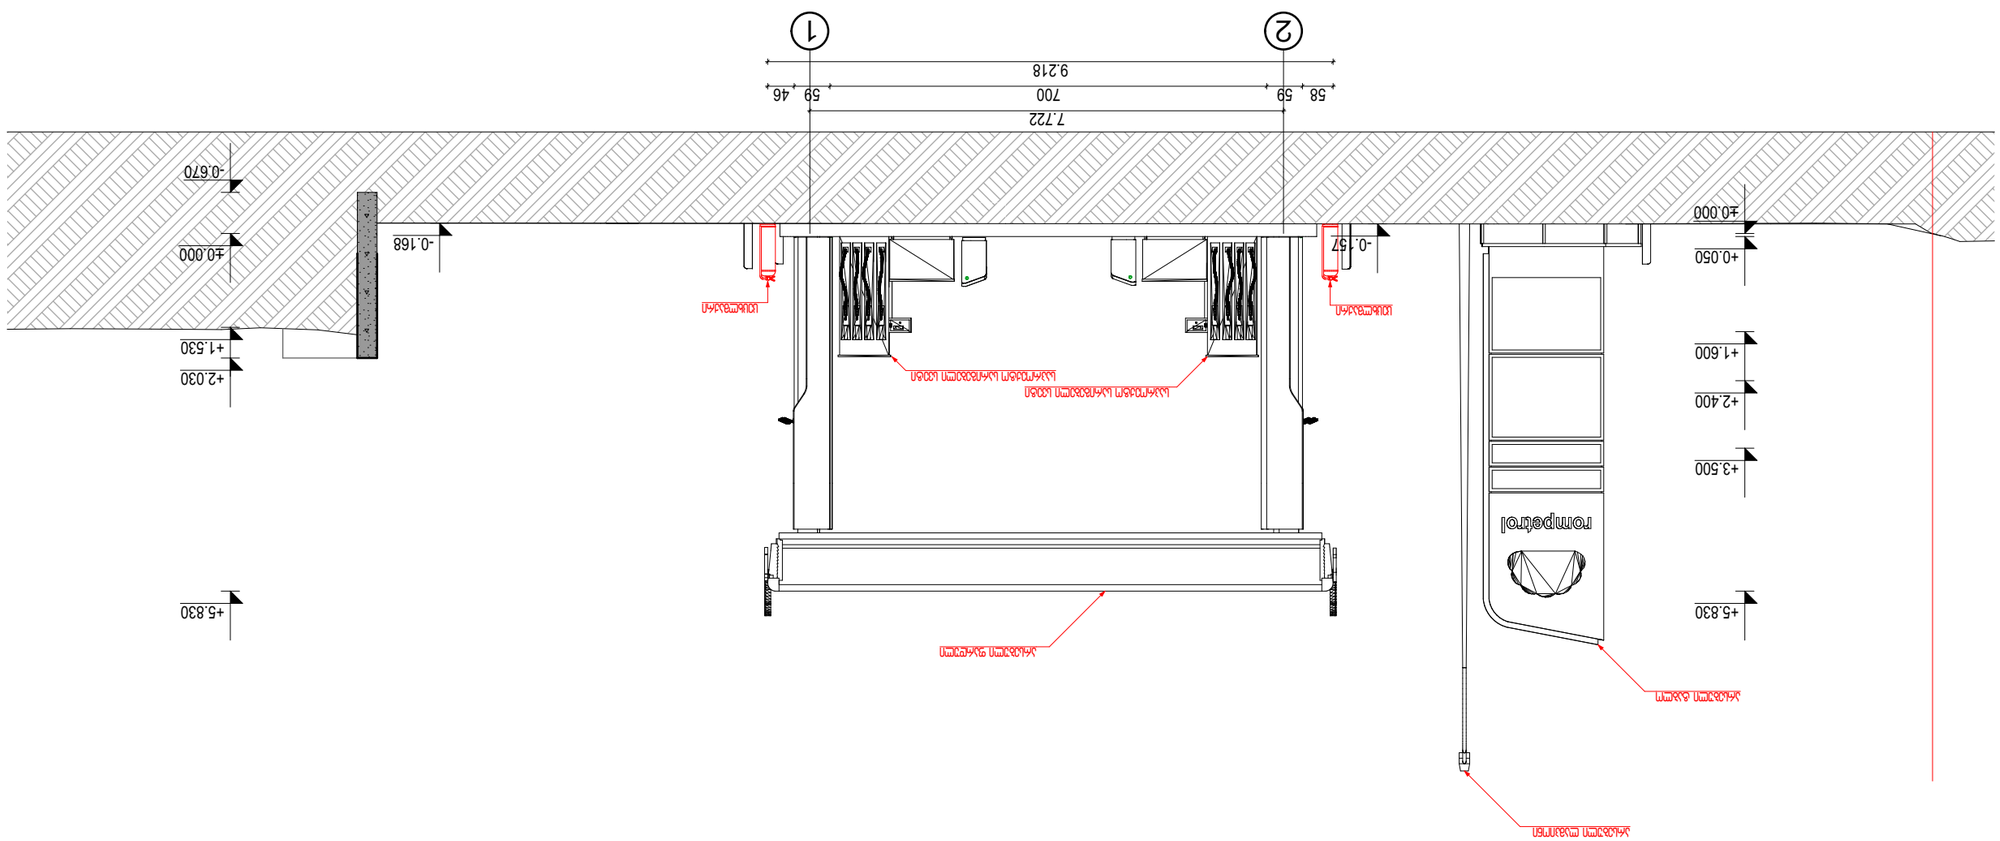


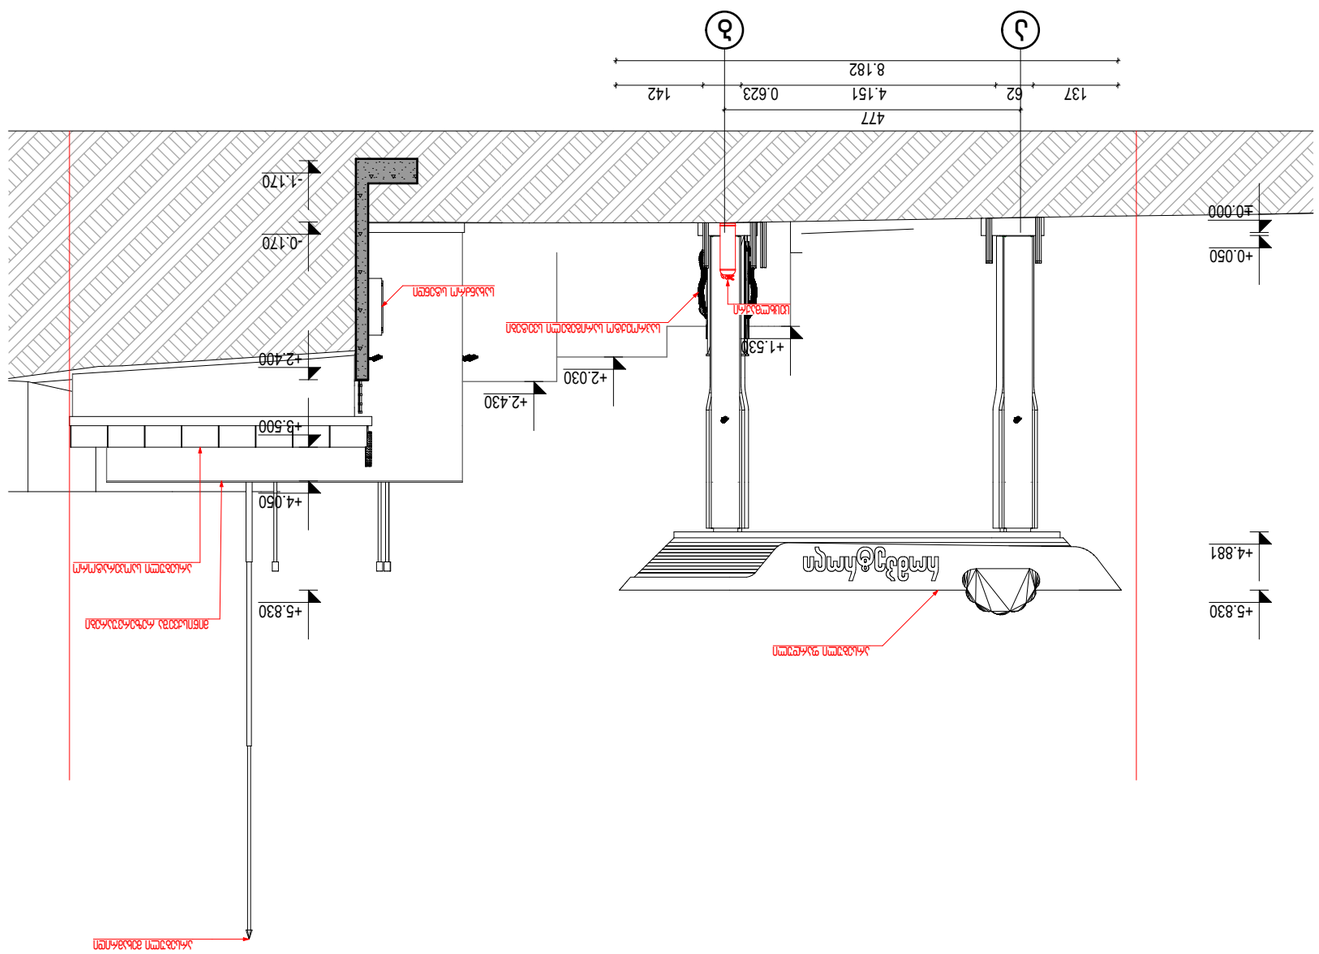

დირექტორი	ა. ლორთქიფანიძე		ქ. თბილისი: ქალაქის ცენტრი, ა. კაზბეგის (წინანდლის) ქუჩა №82 ბინათმშენებლობითი კომპლექსის ბ/ქ:01.17.12.001.017	ვ. ლ.ბ.ლ.ლ.ლ

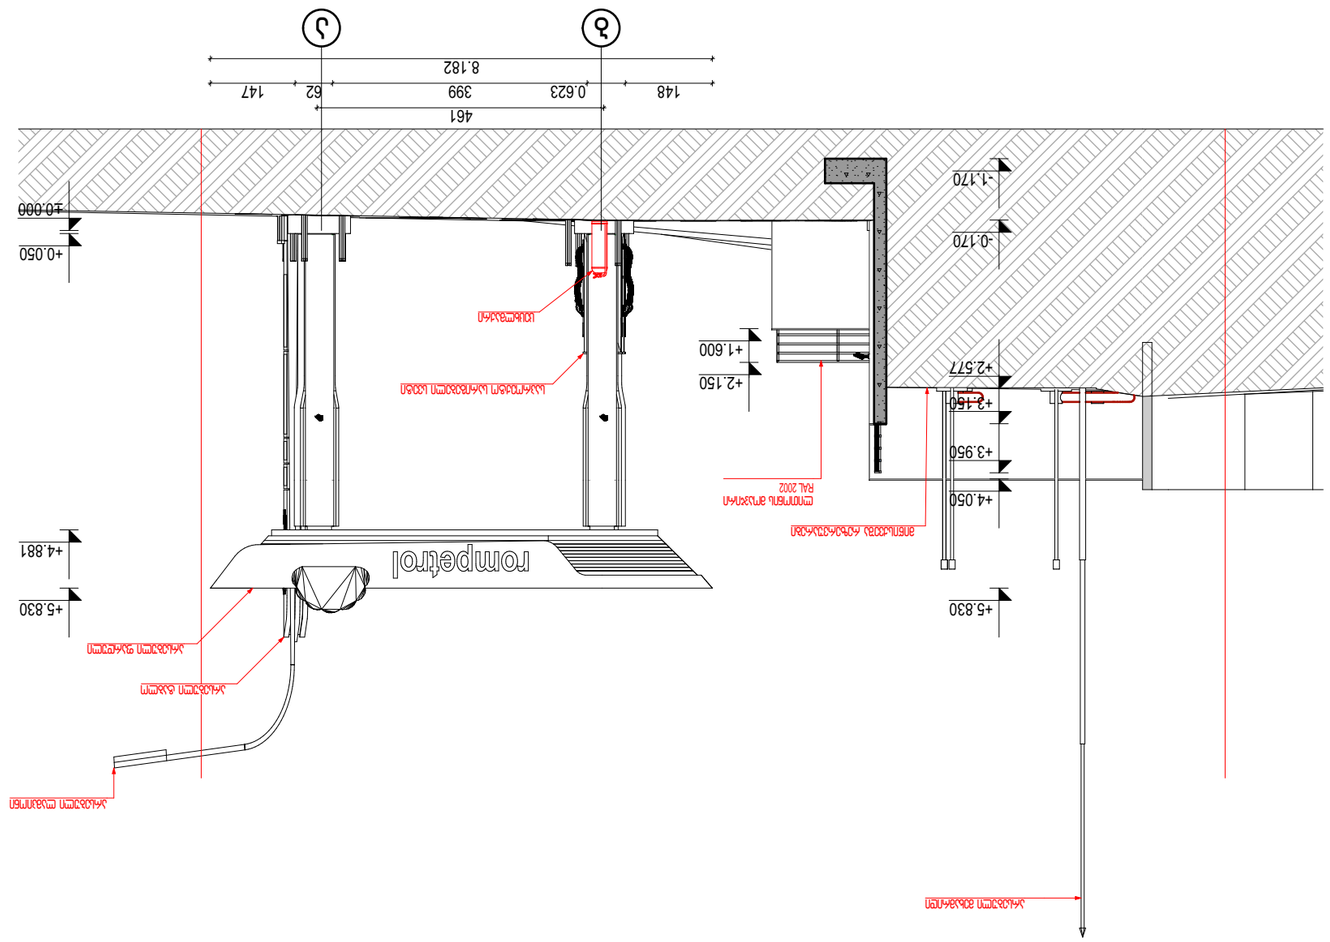

