სიტუაციური გეგმა

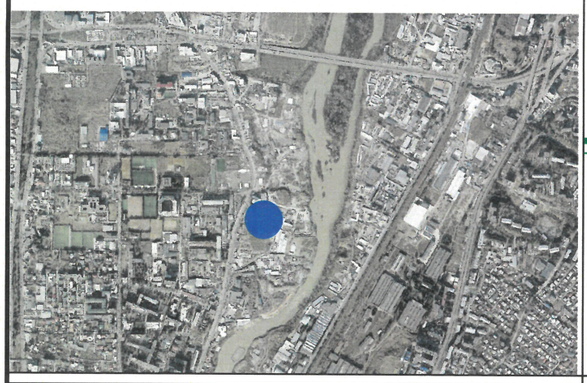

შ.პ.ს. "ჯითი სარვეი"

საიდ.კოდი 400224681

ქ.თბილისი, ბიორბი ბრწყინვალეს ქ №4 II სართული,ოფისი №4

მობ: +995 598 30-20-15 +995 599 53-15-15

office@gtsuvey.ge

www.facebook.com/GTSURVAY1

ქალაქ თბილისში, აკაკი ბელიაშვილის ქუჩა, № 145გ-ში მდებარე
7266 მ² (ს/კ 01.13.02.003.429) და
ქალაქ თბილისში, ბელიაშვილის ქუჩაზე, მიონის წინ მიმდებარე ტერიტორიაზე
შპს "ჰობ დეველოპმენტი"-ს
საკუთრებაში არსებული 848 მ² (ს/კ 01.13.02.003.412)
არასასოფლო-სამეურნეო დანიშნულების მიწის ნაკვეთების

ტოპოგრაფიული გეგმა

თარიღი: 28.03.2026

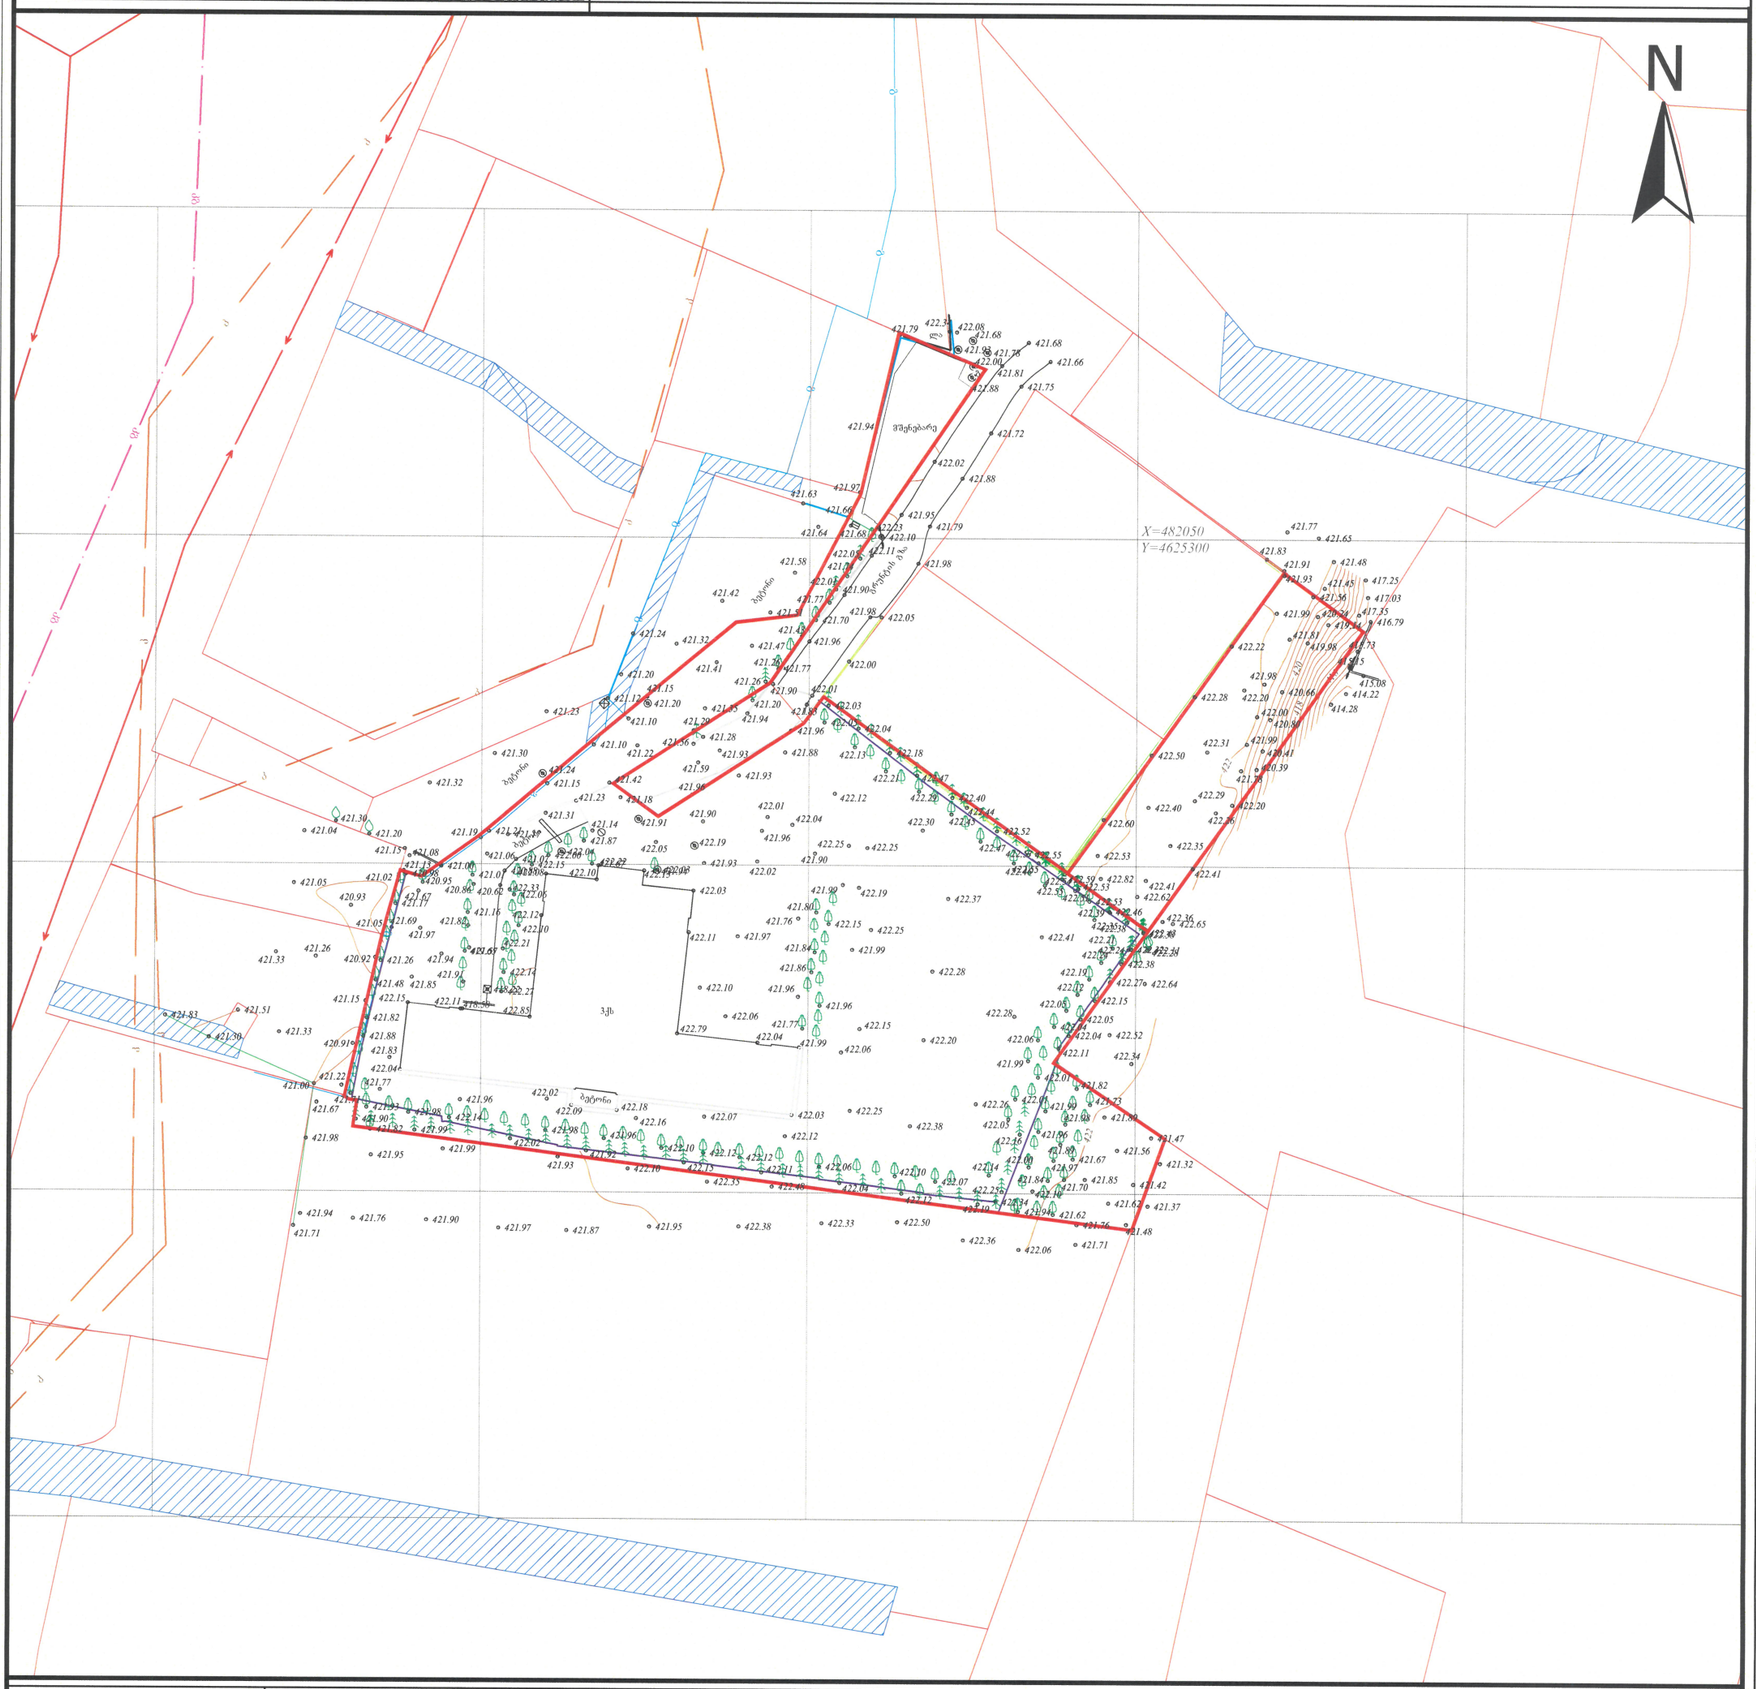

სერვიტუტის ფართობი: 000 მ	პირობითი აღნიშვნები	ტოპოგრაფიული რუკა: გაკეთებულია საქართველოს მუდმივმოქმედი Geo-Cors-ის ჯიპიეს რეფერენსირებულ ქსელზე დაყრდნობით. სახელმწიფო კოორდინატთა სისტემა: WGS 1984 წლის, UTM პროექცია, სიმაღლური სისტემა: კრონშტადტი 1977 წლის ბალტიის ხლვის სიმაღლე ტოპოგრაფიული გეგმა მ 1:500 / რელიეფის კვეთა 0.5მ			
მიწისქვეშა კომუნიკაციები	ნაკვეთის საზღვარი	ბუჩქი	გეგმურ სიმაღლური წერტილი (რპ)	რკინის ღობე	(მიწისქვეშა კომუნიკაციები დატანილია საჯარო რეესტრში რეგისტრირებულ საჯაზე დაყრდნობით.მიწისქვეშა კომუნიკაციების ზუსტი ადგილმდებარეობის დადგენის ვალდებულება მიწისმფლობელს ეკისრება)
	შენობა	გაზონი		ბორდიური	
კანალიზაცია	არკა	სამეთვალყურეო ჭები	ხეების რიგი	ბეტონი	
დენის კაბელი	ფარდული		ტრანსფორმატორი	კედელი	
გაზის მილი	კიბე	ძეგლი	რადიო ან ტელე ანძა	საყრდენი კედელი	
წყლის მილი	ფოთლოვანი ხე	შადრევანი	ლამპიონები	ბეტონის ბოძი	
კავშირგაბმულობა	წიწვოვანი ხე	ონკანი	ელექტრო ბოძი	გზის კონტური	
	ხეხილის ხე	წყარო ან ჭა	რკინიგზა	ფლატე	
	პალმა	ბენზინგასამართი სადგური	იზოჰიფსი	წყლის კონტური	
		მაღალი ძაბვის გადამცემი	მთავარი იზოჰიფსი		

დირექტორი		გ. ხაჩიძე
გეოდეზისტი კომპ. უზრუნველყოფა		ი.მანჯგალაძე
გეოდეზისტი კომპ. უზრუნველყოფა		ი.მანჯგალაძე
დამკვეთი		