
# ჭრილი 1-1

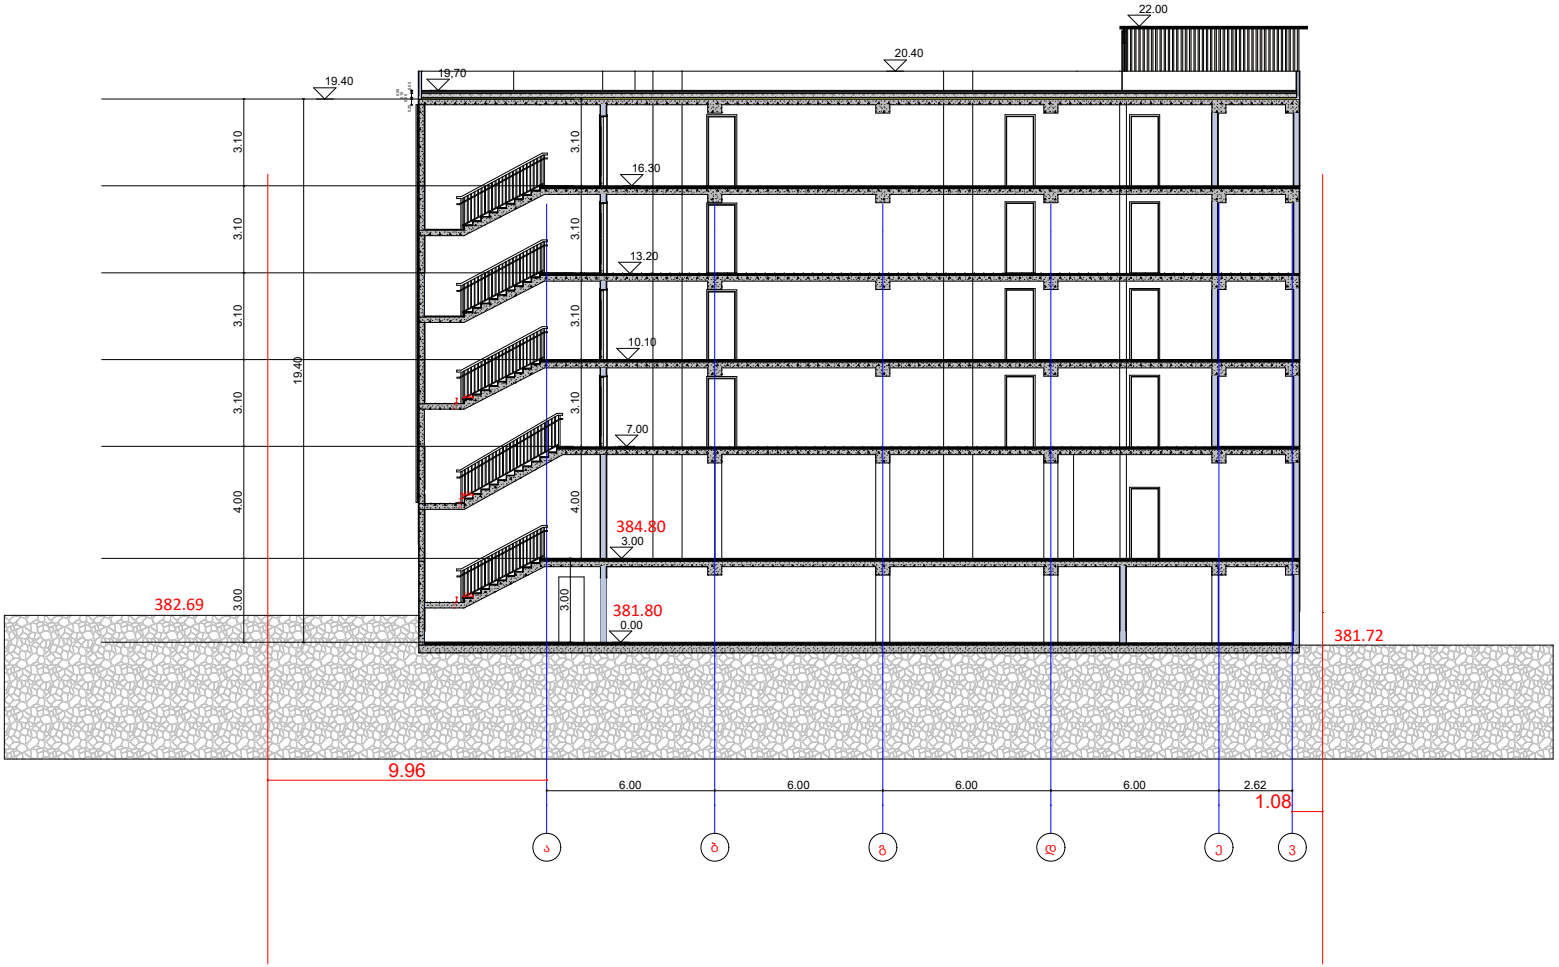


შპს " მეგობრობა"

არქიტექტორი.
შემსრულებელი.

ნინო გაბუნია

მისამართი: ქალაქი თბილისი , ჩიხი გორგასლის , N2

01.18.09.005.012


დამკვეთი მ. არევაძე

მრავალფუნქციური შენობა/ საოფისე საცხოვრებელი

A3

2024

# ჭრილი 2-2

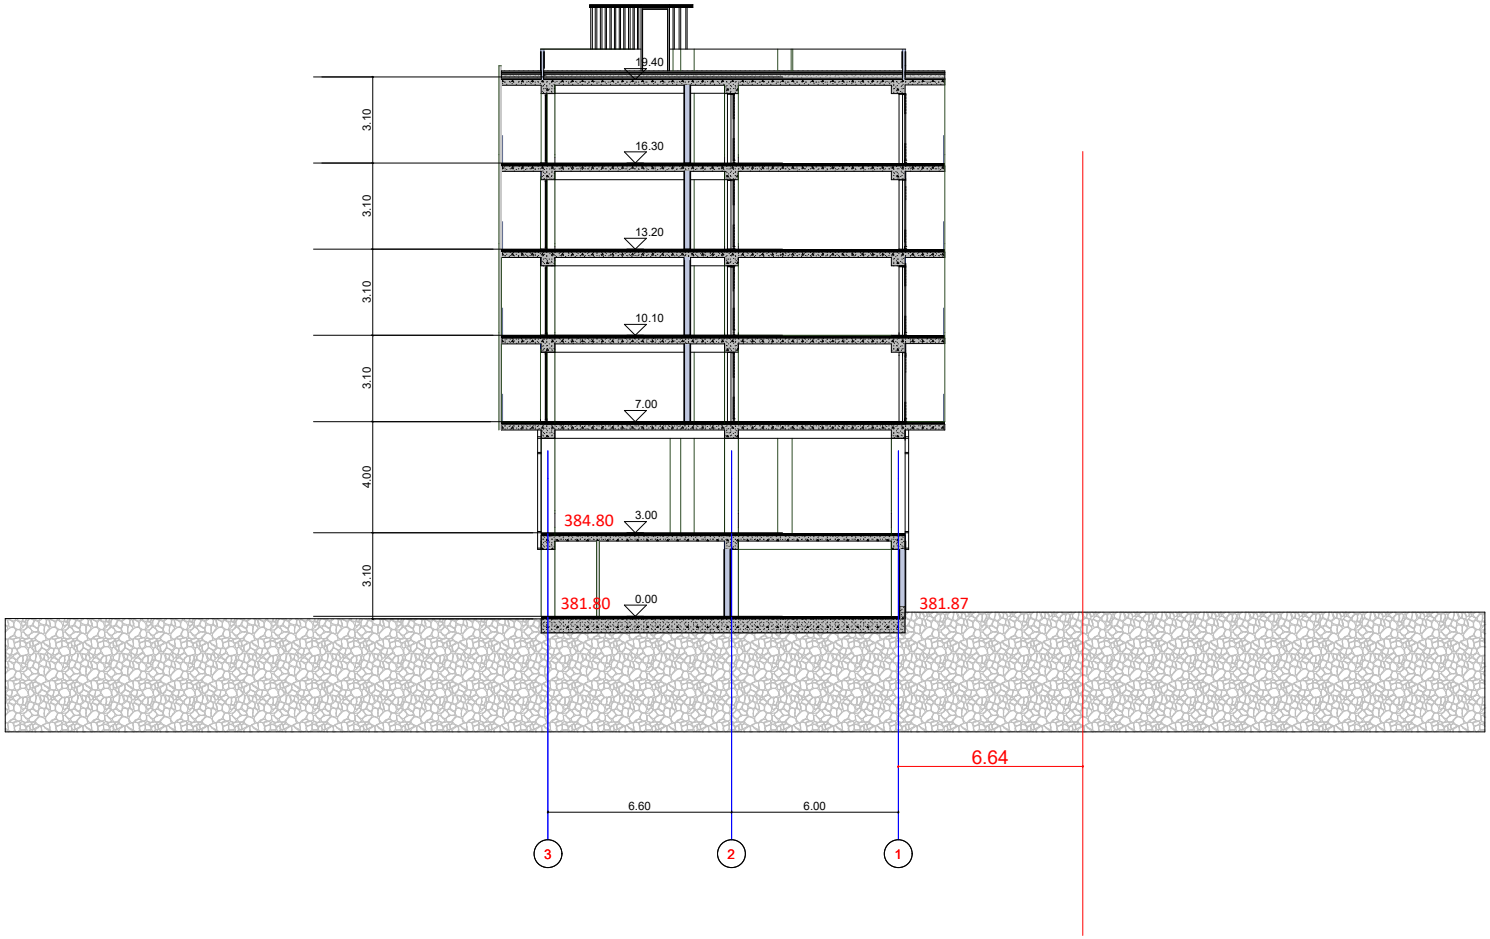


შპს " მეგობრობა"

არქიტექტორი.
შემსრულებელი.

ნინო გაბუნია

მისამართი: ქალაქი თბილისი , ჩიხი გორგასლის , N2

01.18.09.005.012


დამკვეთი მ. არევაძე


მრავალფუნქციური შენობა/ საოფისე საცხოვრებელი


A3


2024

# ჭრილი 1-1

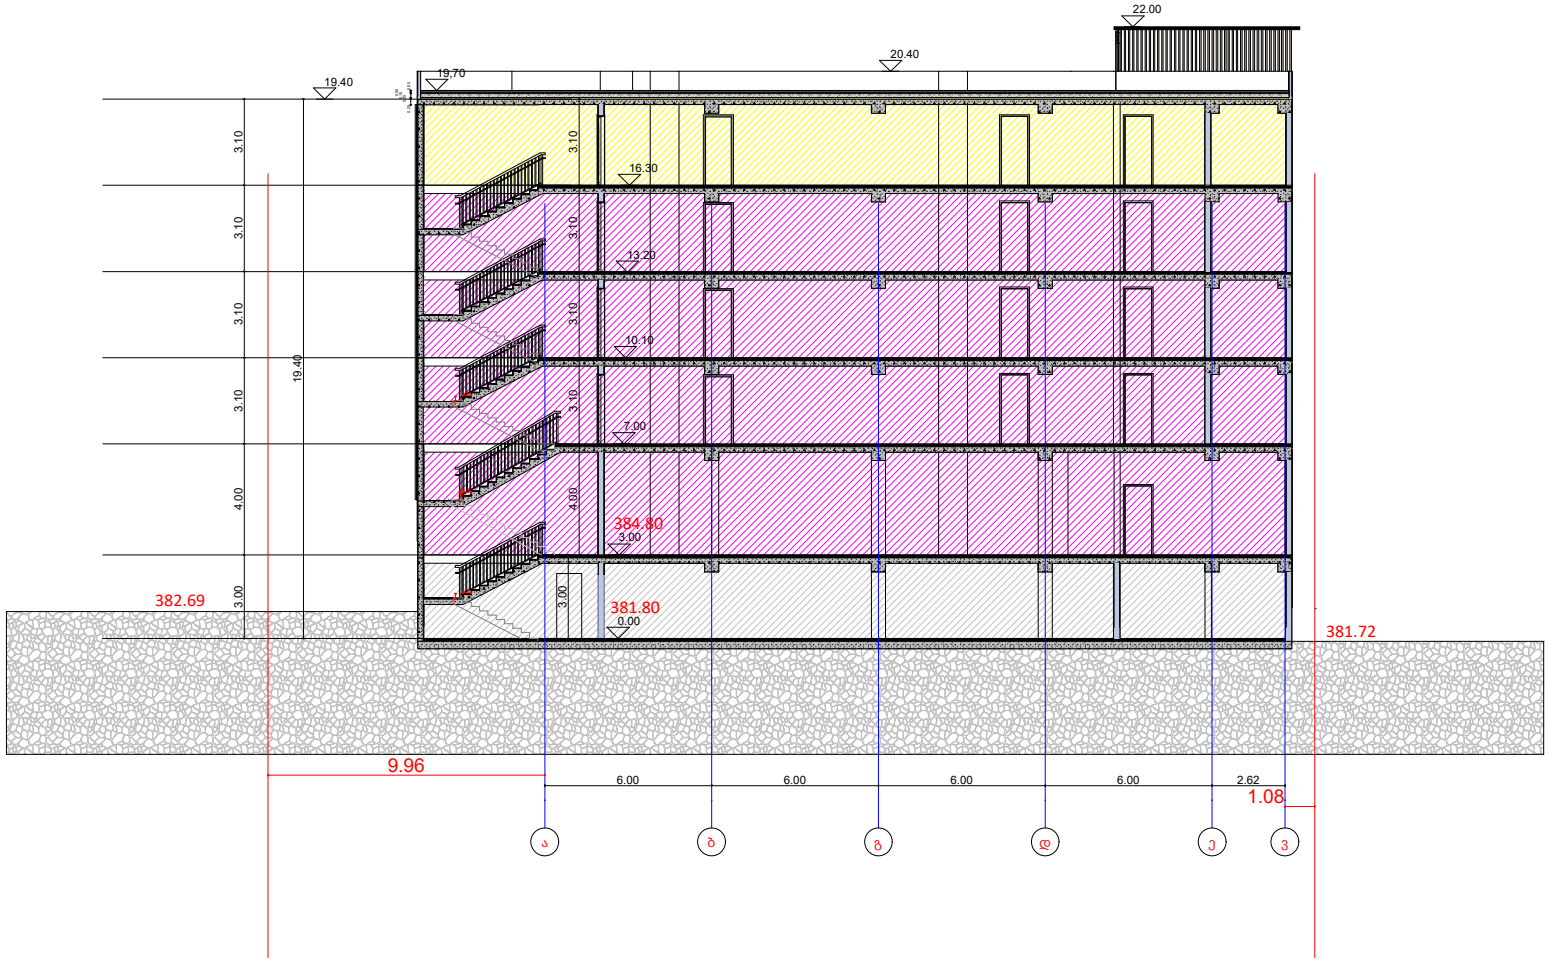

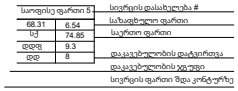

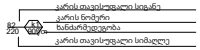

 

შპს " მეგობრობა"

არქიტექტორი.
შემსრულებელი.

ნინო გაბუნია

მისამართი: ქალაქი თბილისი , ჩიხი გორგასლის , N2

01.18.09.005.012


დამკვეთი მ. არევაძე


მრავალფუნქციური შენობა/ საოფისე საცხოვრებელი


A3

2024

# ჭრილი 2-2

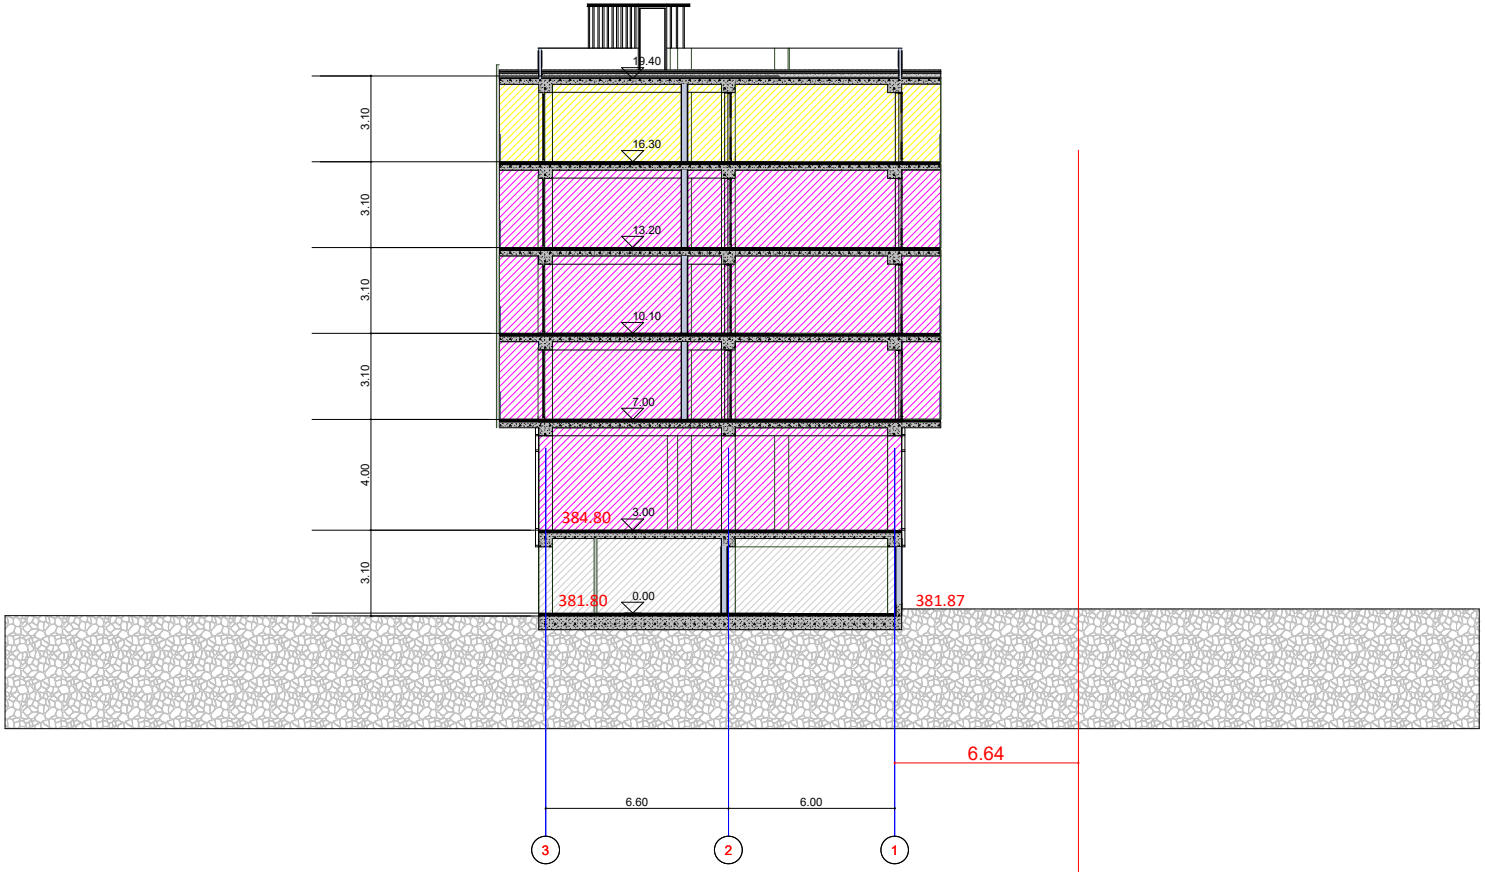

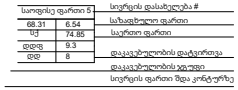

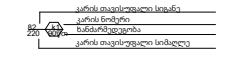

**შპს " მეგობრობა"**

**არქიტექტორი. შემსრულებელი.**

**ნინო გაბუნია**

**მისამართი: ქალაქი თბილისი , ჩიხი გორგასლის , N2**

**01.18.09.005.012**


**დამკვეთი მ. არევაძე**

**მრავალფუნქციური შენობა/ საოფისე საცხოვრებელი**

**A3**

**2024**

# ჭრილი 1-1

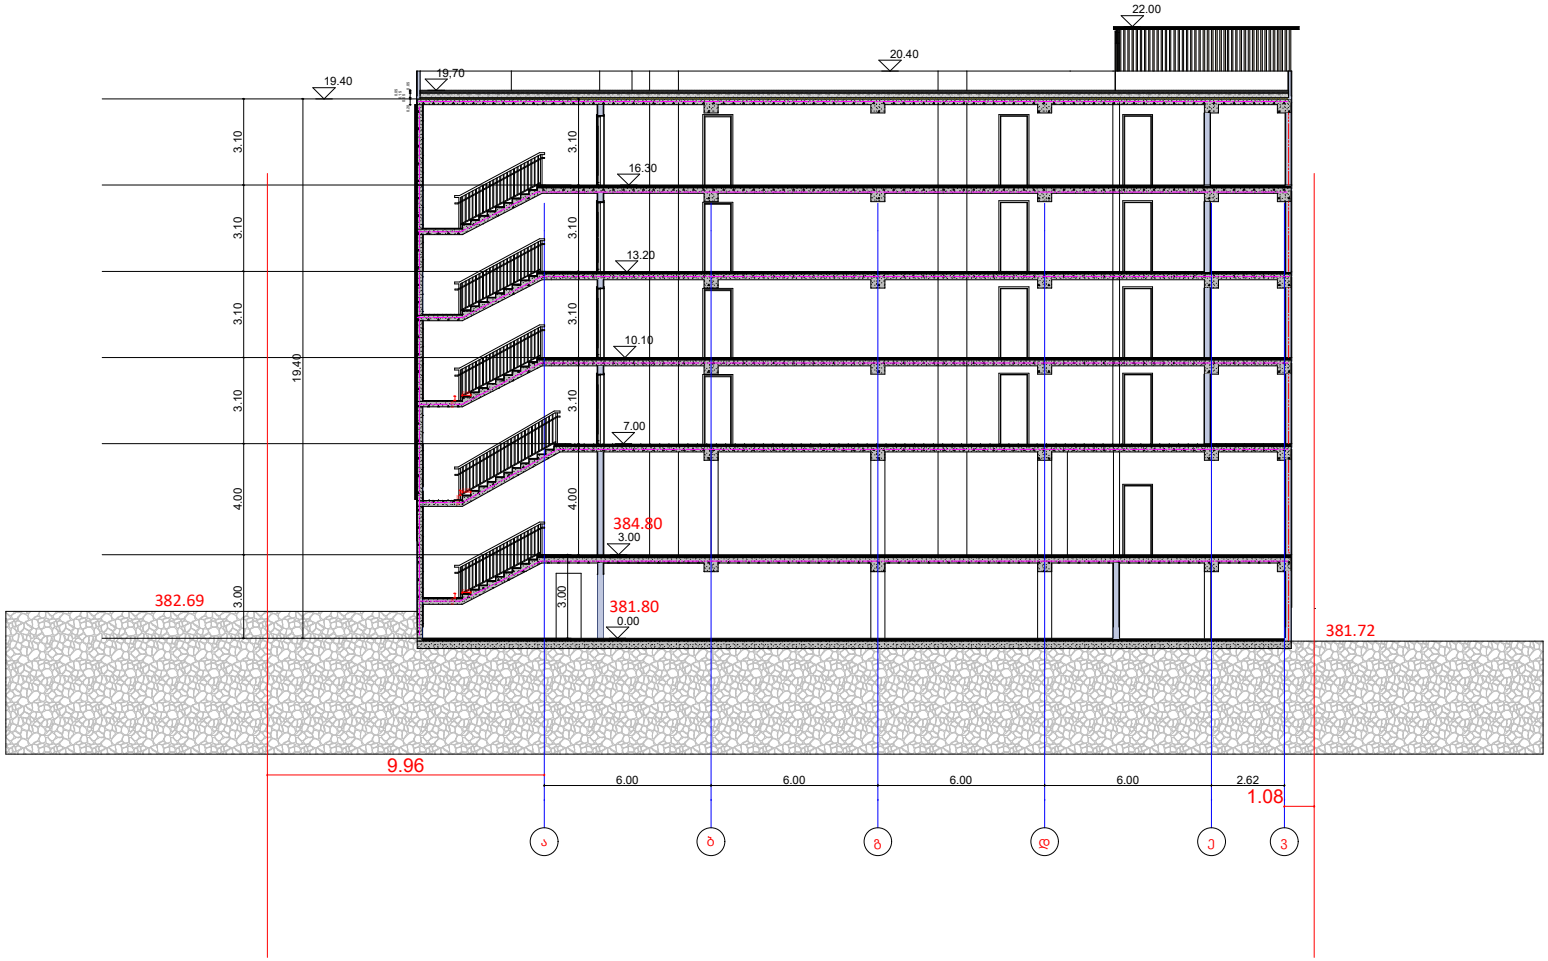


შპს " მეგობრობა"

კედლის ცვეთადმდეგობა 1 საათი

კედლის ცვეთადმდეგობა 2 საათი

კედლის ცვეთადმდეგობა 3 საათი

არქიტექტორი.
შემსრულებელი.

ნინო გაბუნია

მისამართი: ქალაქი თბილისი , ჩიხი გორგასლის , N2

01.18.09.005.012


დამკვეთი მ. არევაძე

მრავალფუნქციური შენობა/ საოფისე საცხოვრებელი

A3

2024

# ჭრილი 2-2

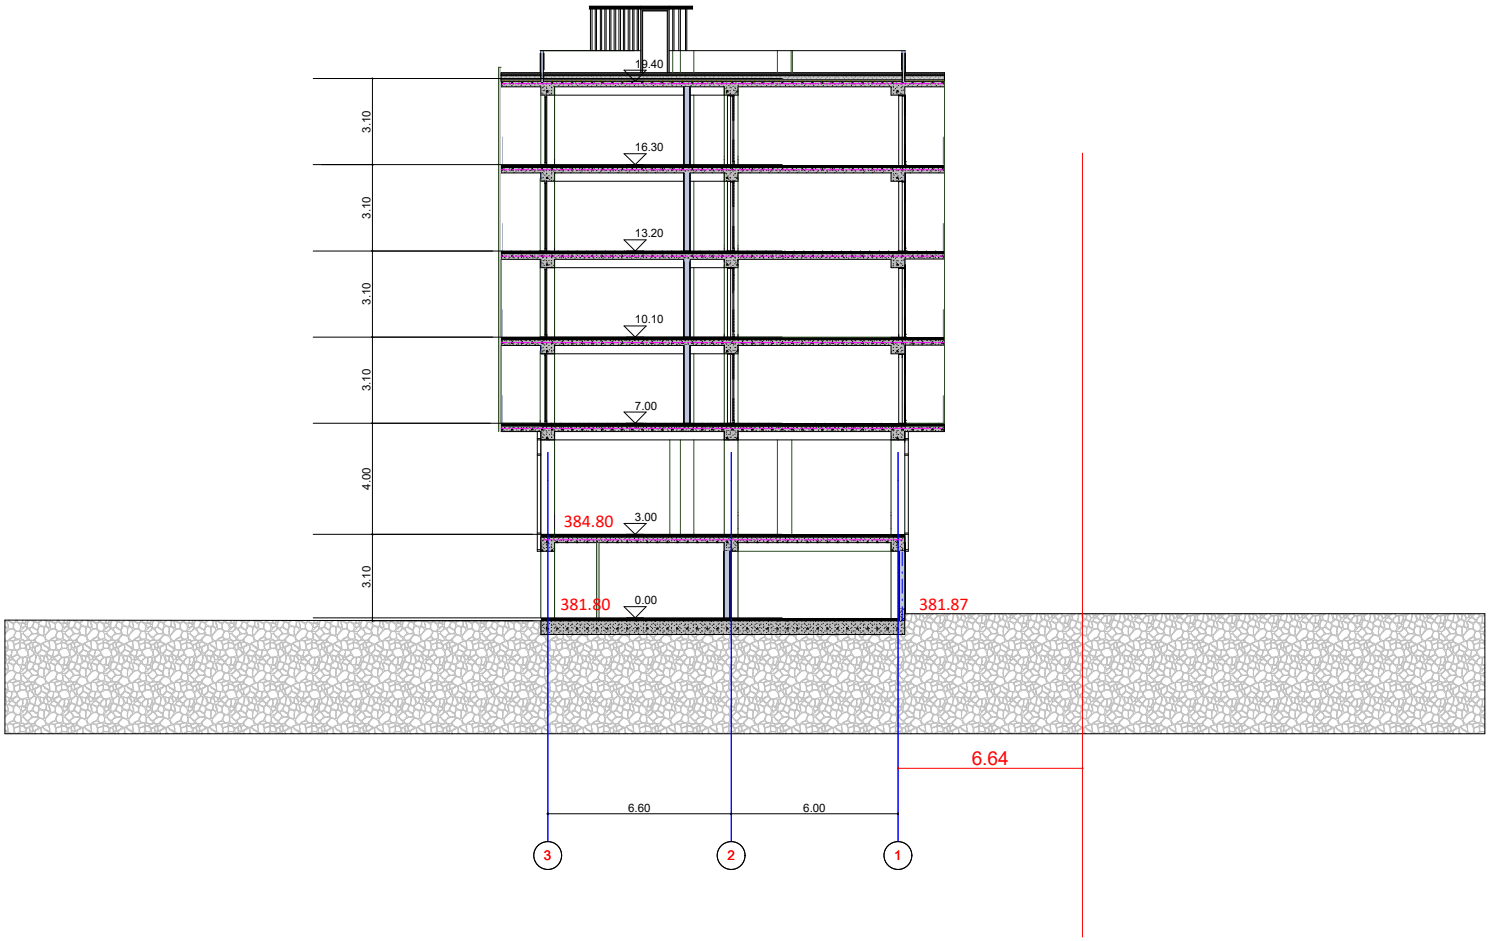


კვლის ცვლილებადობა 1 საათი

კვლის ცვლილებადობა 2 საათი

კვლის ცვლილებადობა 3 საათი

**შპს " მეგობრობა"**

**არქიტექტორი. შემსრულებელი.**

**ნინო გაბუნია**

**მისამართი: ქალაქი თბილისი , ჩიხი გორგასლის , N2**

**01.18.09.005.012**

**დამკვეთი მ. არევაძე**

**მრავალფუნქციური შენობა/ საოფისე საცხოვრებელი**

**A3**

**2024**