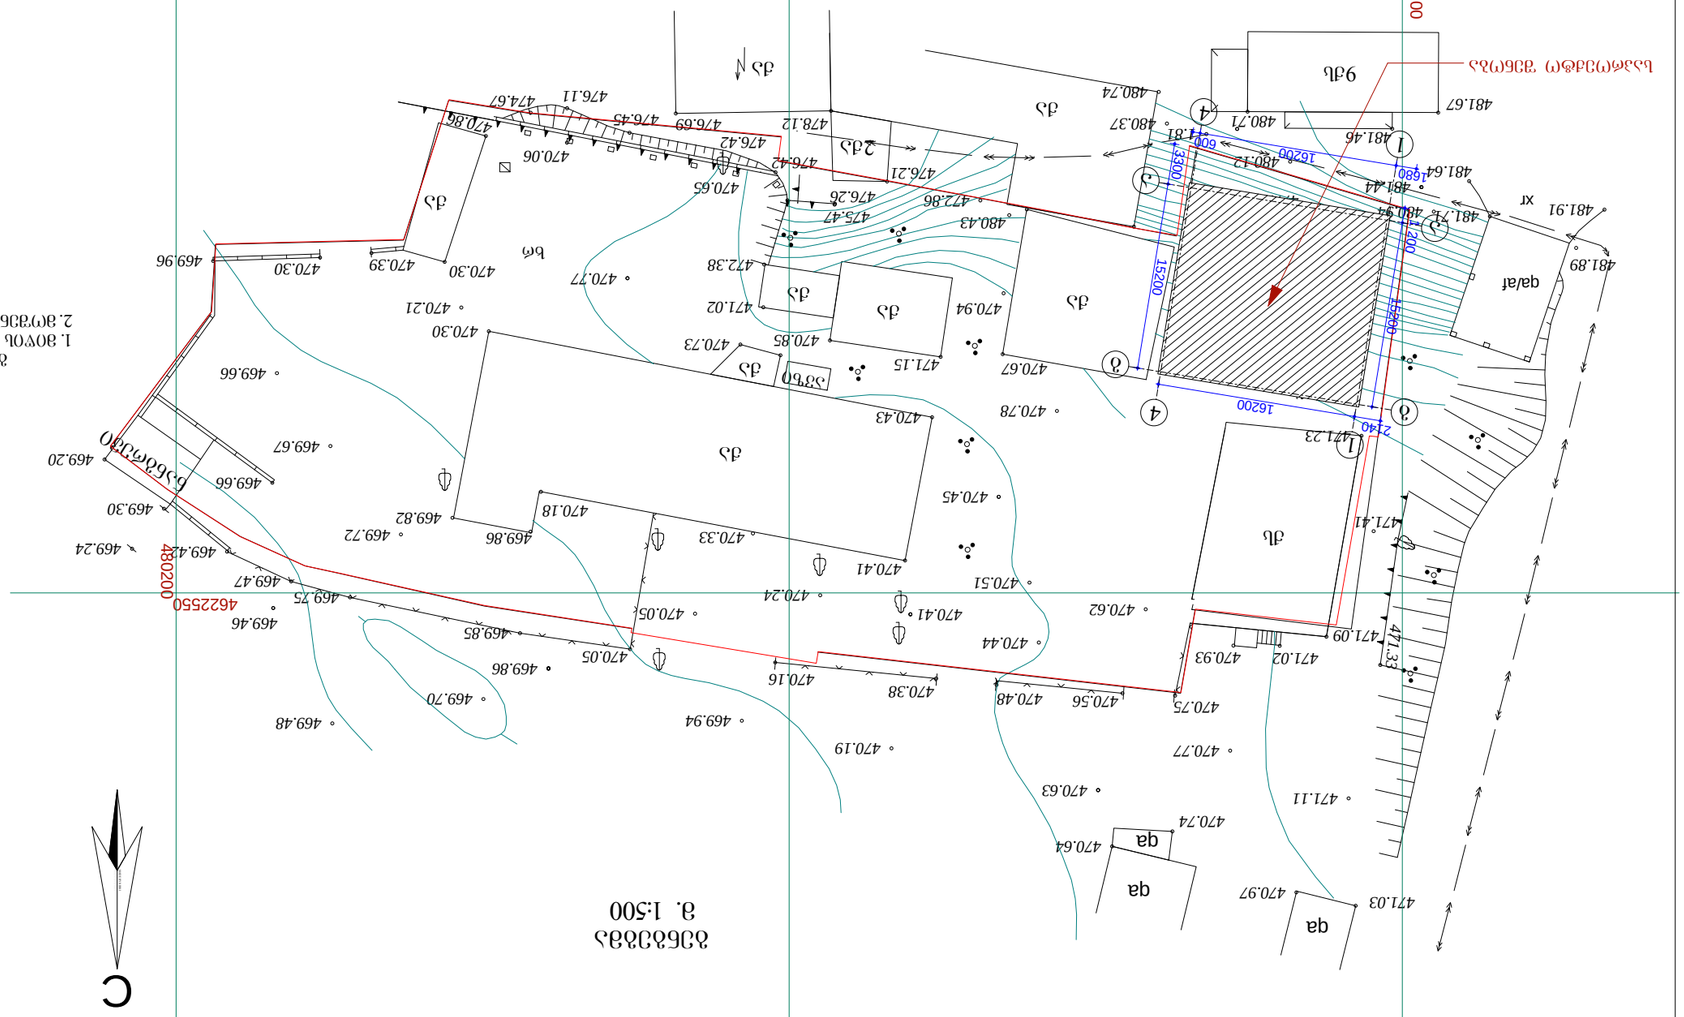



ՍԱՀՄԱՆԱՓԱԿՎՈՂ ՀՈՂԱՄԱՍ


480100
462500
9ab
qa/af
qa
qa
qa
ja
ja
ja

საქართველოს იუსტიციის სამინისტრო
საჯარო რეესტრის ეროვნული სააგენტო

საკადასტრო გეგმა

მიწის ნაკვეთის საკადასტრო კოდი: *01.10.10.020.125*
განცხადების რეგისტრაციის ნომერი*82013300041
მიწის ნაკვეთის ფართობი: *3562* კვ.მ.
დანიშნულება: *არასასოფლო-სამეურნეო*
მომზადების თარიღი 02.07.13

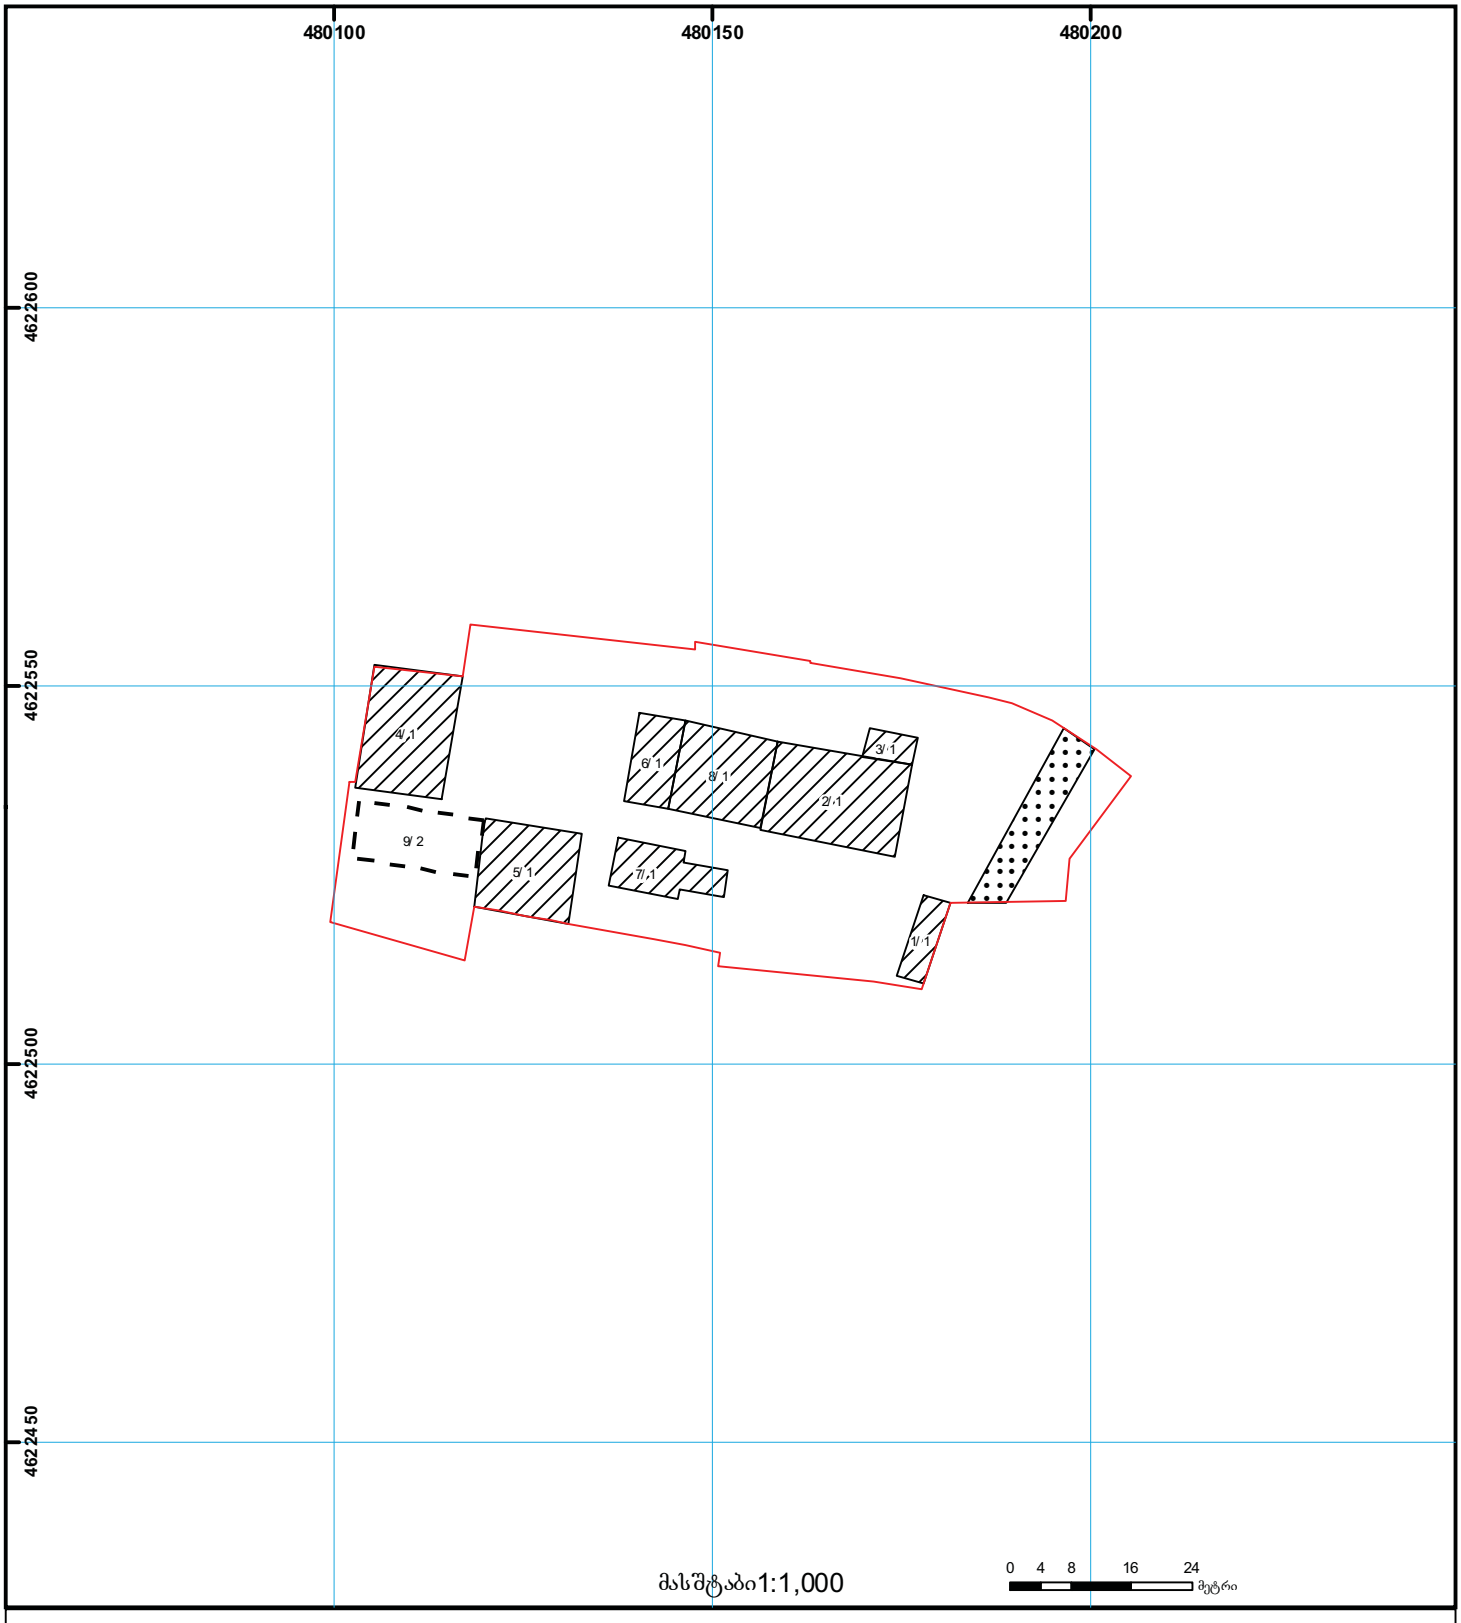

01/2 შენობა-ნაგებობა, პირობითი ნომერი/სართულიანობა
მიწის ნაკვეთის საკადასტრო საზღვარი
ვალდებულება
მშენებარე ნაგებობა
ხაზობრივი ნაგებობა
მიწისქვეშა ნაგებობა
UTM (საერთაშორისო) სისტემის კოორდ.