I სართულის იატაკის გეგმა
მ. 1:100

სართულის ფართობი – 129.5 მ²
სველი წერტილების ფართობი – 110.6 მ²

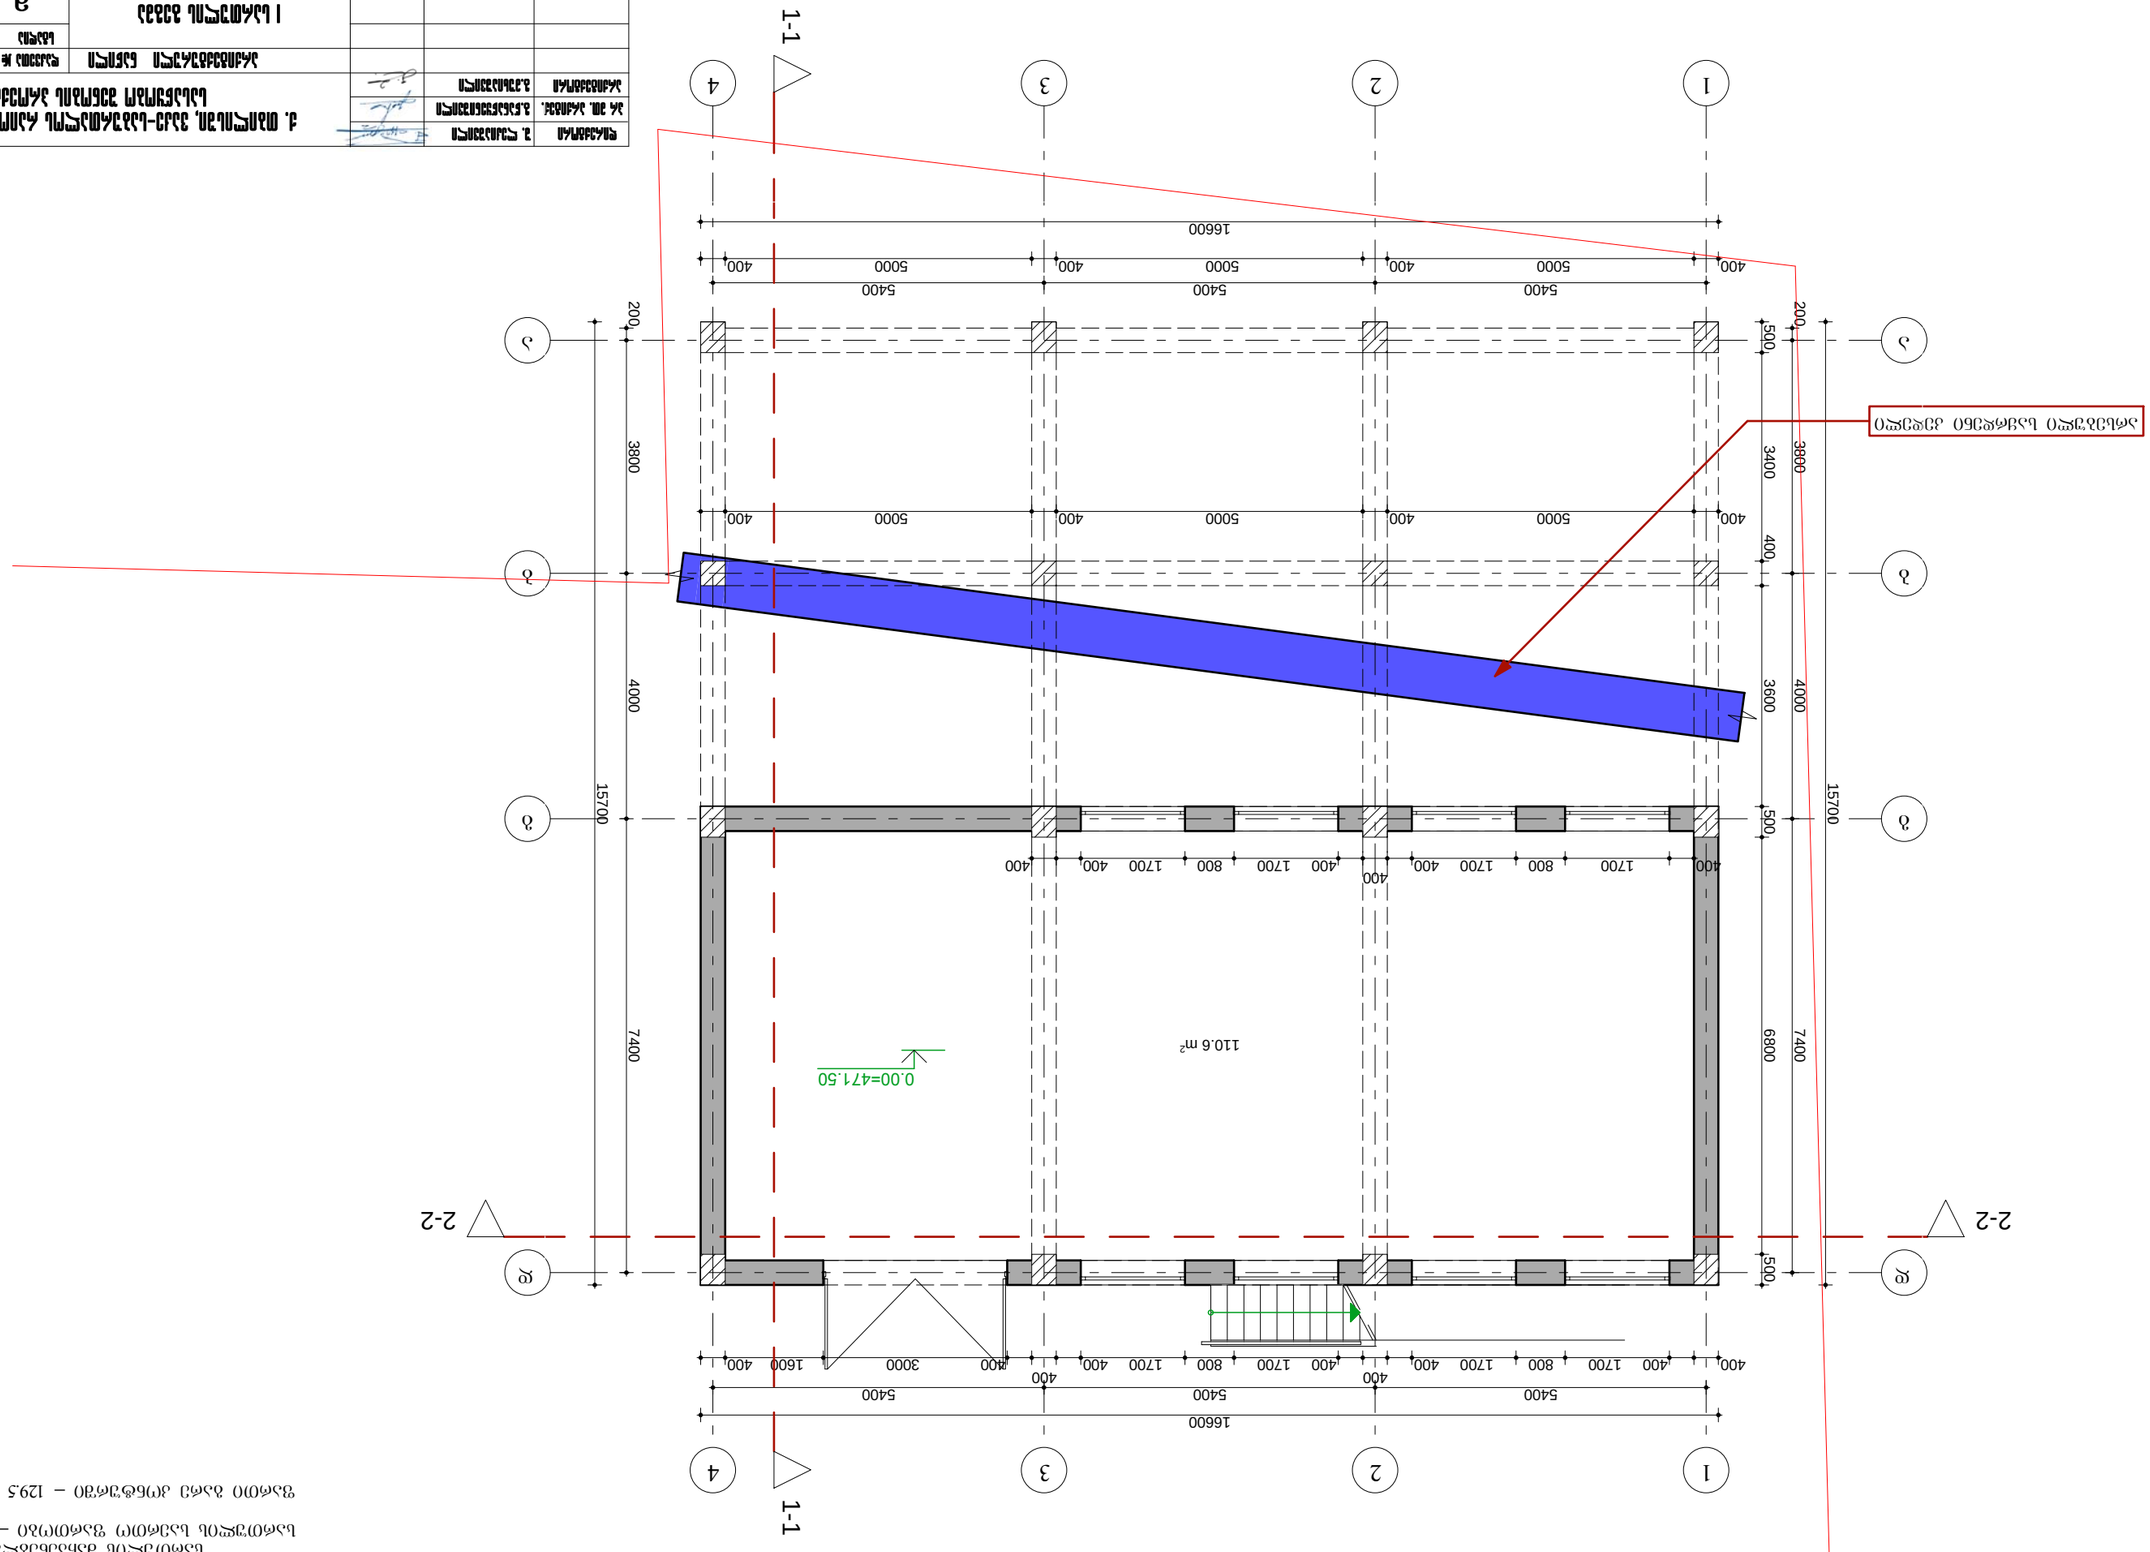


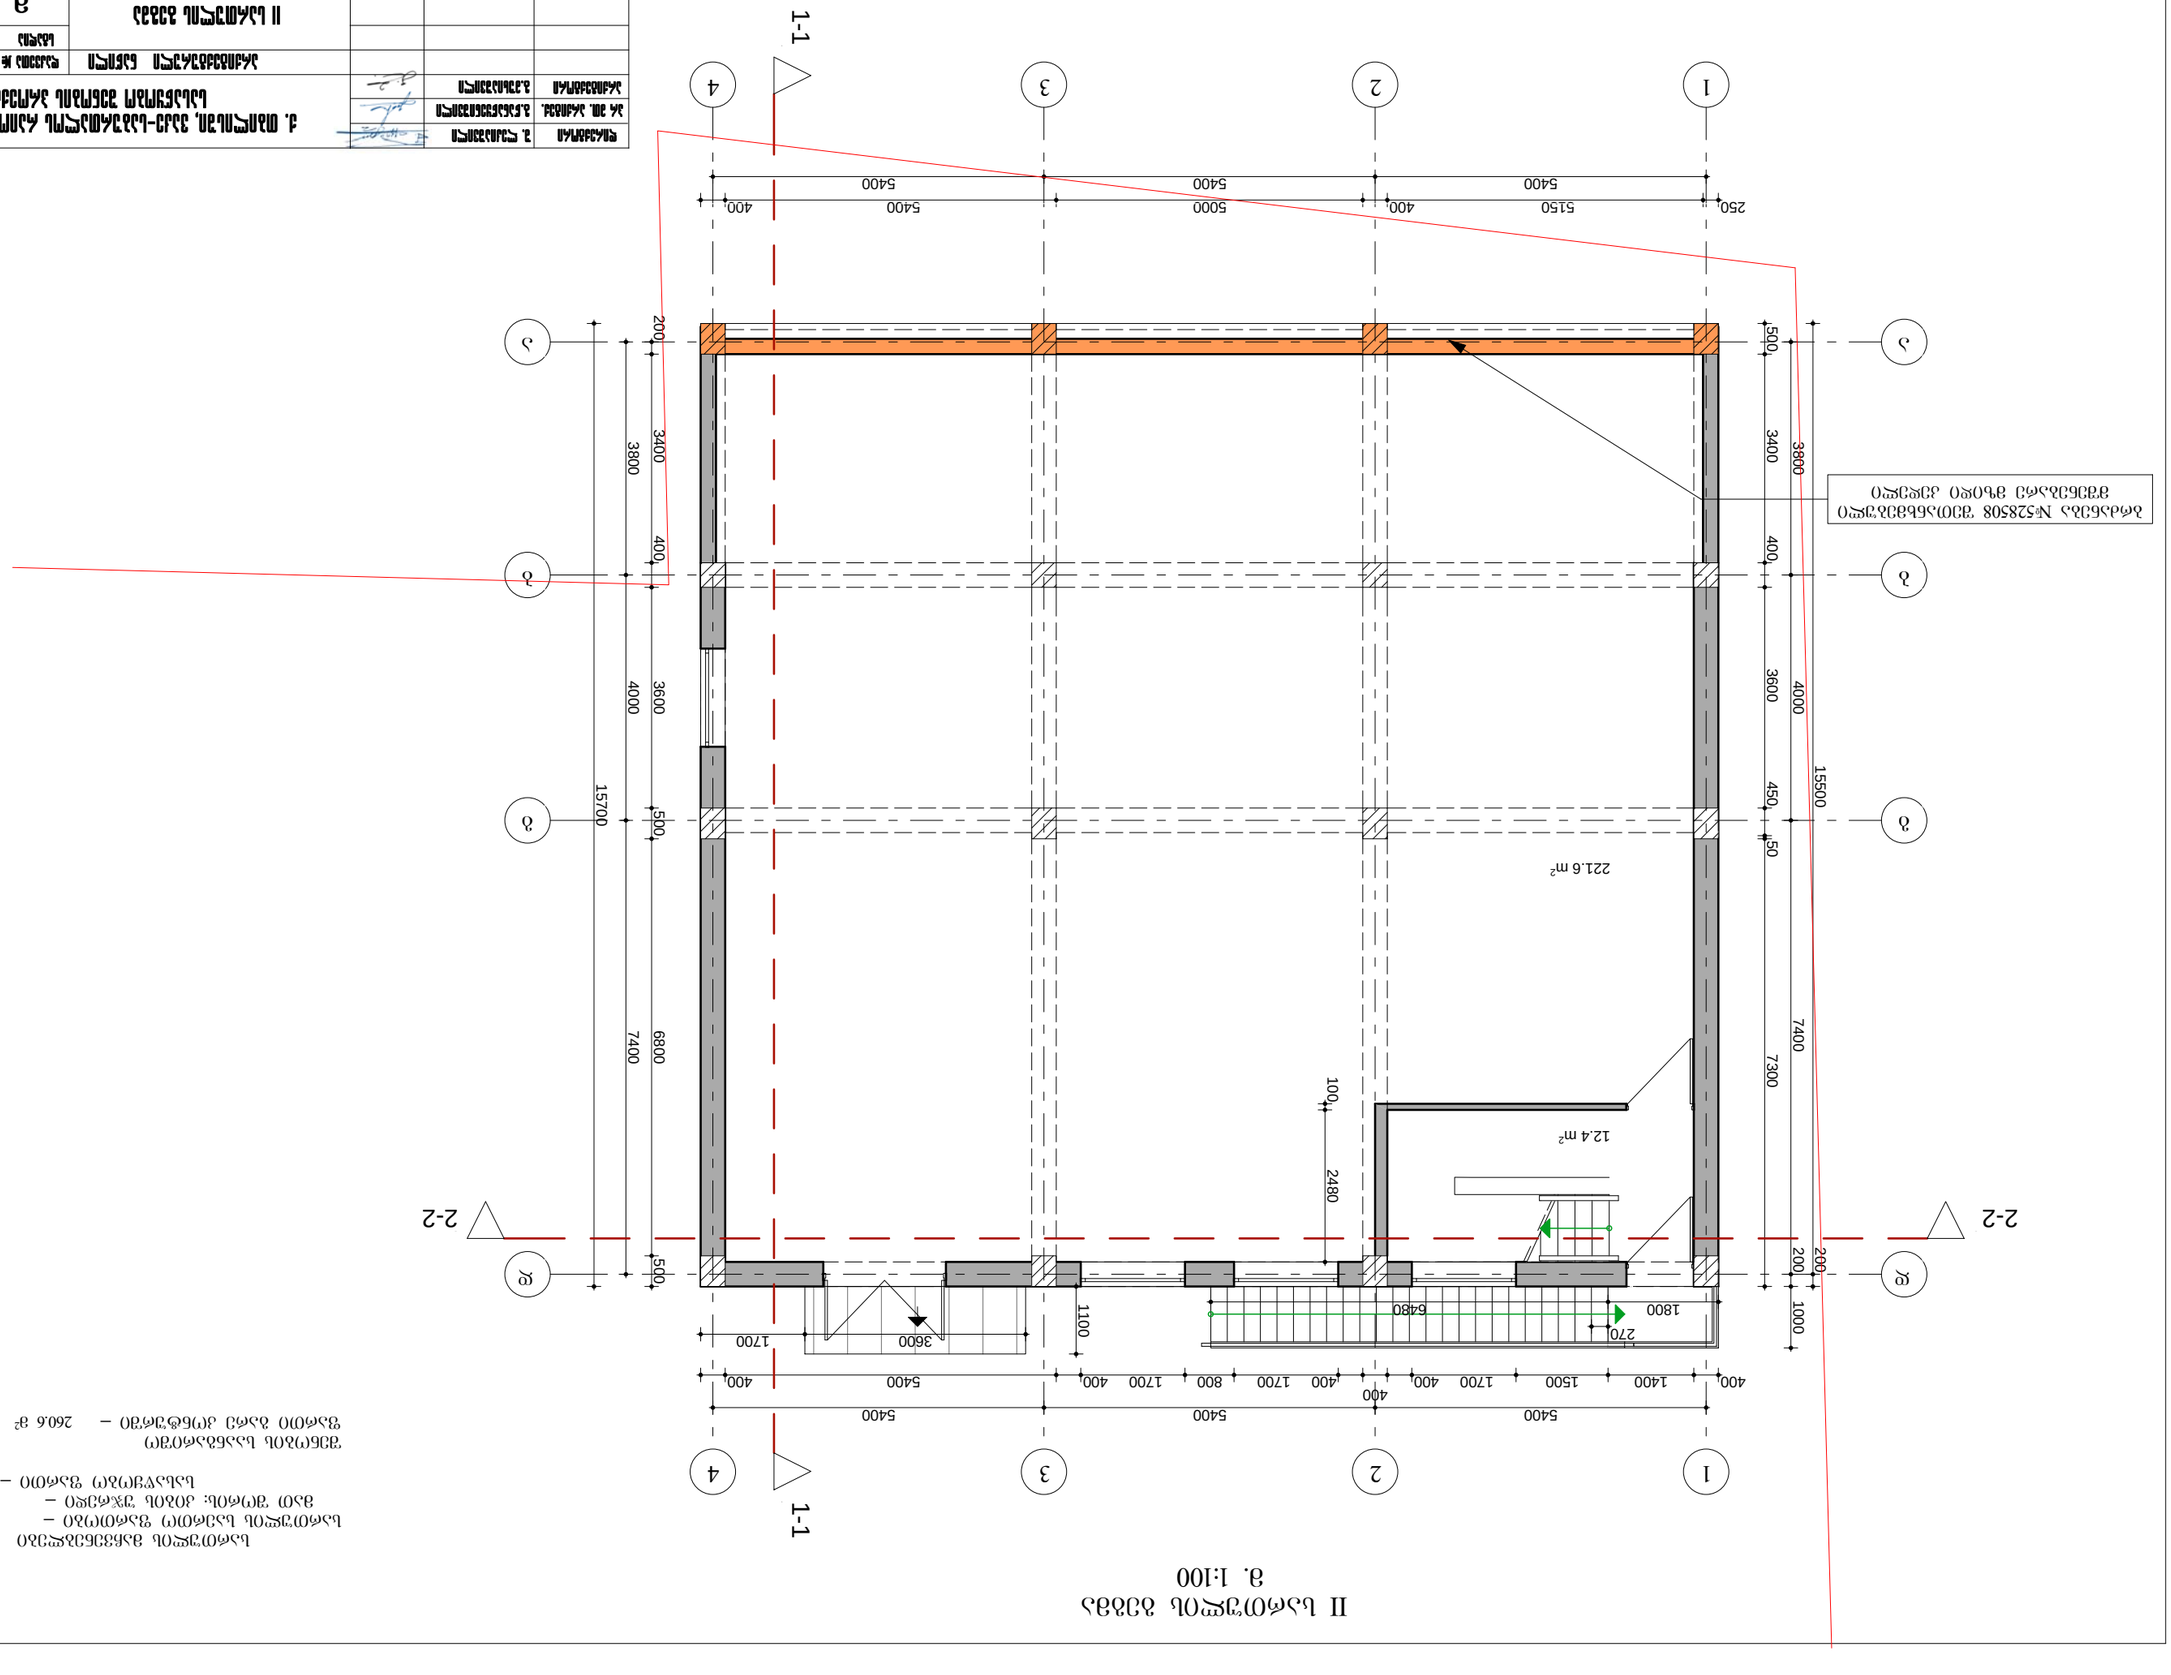
1-1
2-2
1
2
3
4
5400
400
1400
1500
1700
400
1700
400
800
1700
400
3600
1700
1100
6480
1800
270
2480
100
12.4 m²
221.6 m²
15700
3800
3400
400
4000
3600
7400
6800
500
200
15500
450
50
7400
7300
3800
3400
400
4000
3600
1000
200
200
5400
5000
400
5150
400
250

III სართულის გეგმა
მ. 1:100

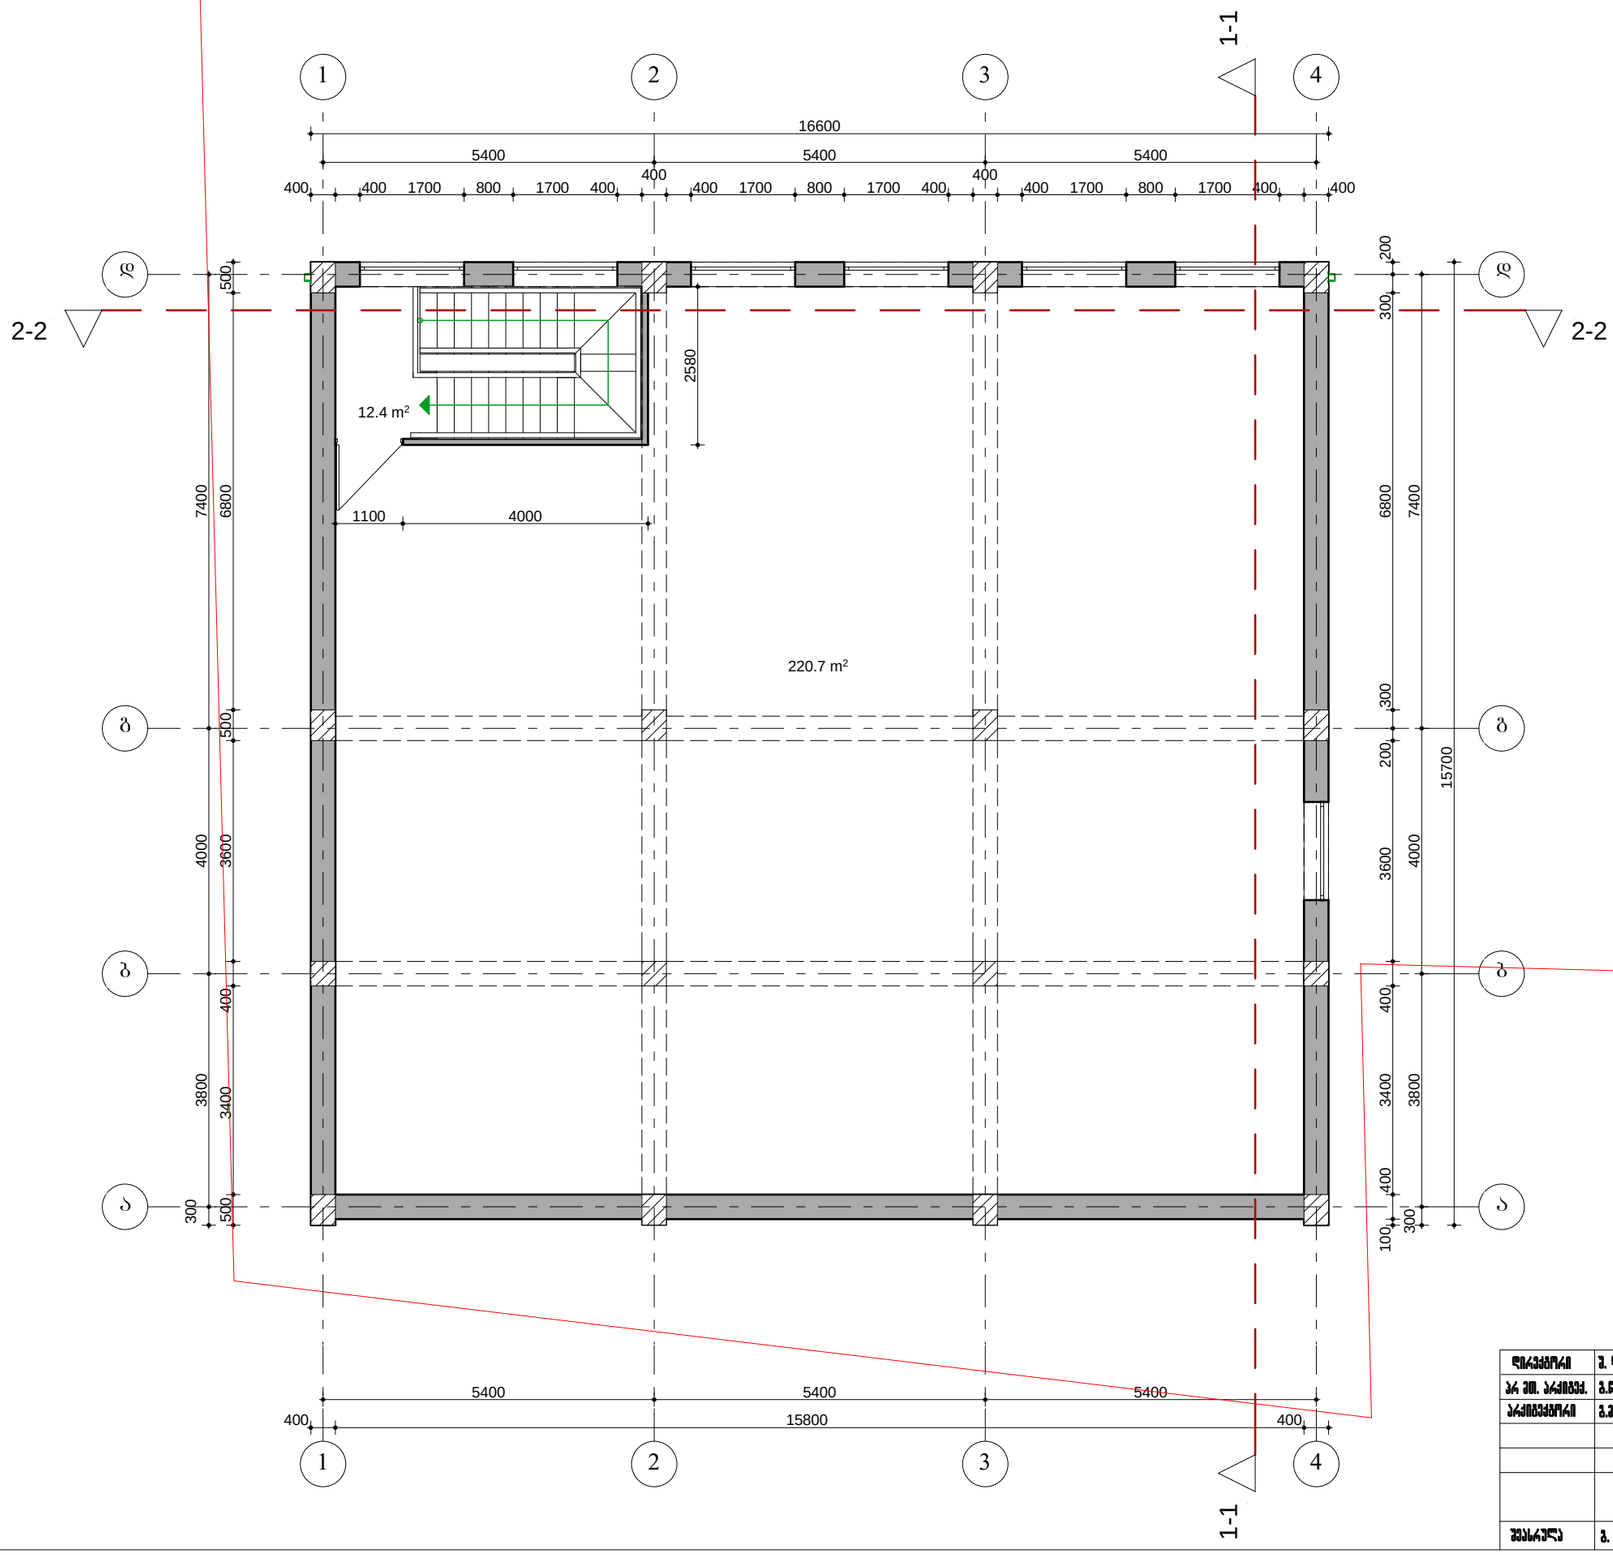

სართულის მაჩვენებლები
სართულის საერთო ფართობი – 233.1 მ²
მათ შორის: კიბის უჯრედი – 12.4 მ²
სასაყოფაცხოვრებო ფართი – 220.7 მ²

შენობის საანგარიშო
ფართი გარე კონტურებში – 260.6 მ²

ხელმძღვანელი	ვ. ლეკიაშვილი	ქ. თბილისში, ვაკე-საბურთალოს რაიონში, გოძიაშვილის ქ.№22/№24 სასაყოფაცხოვრებო შენობის პროექტის (კორექტირება)	
პრ. ინჟ. არქიტექტ.	გ.ნანავაშვილი		
არქიტექტორი	გ.ვეხიაშვილი	არქიტექტურული ნაწილი	ფაილის №
		III სართულის გეგმა	სტადია: პ; ფურც.: ა-4; ფ-ის: 11; მასშტაბი: 1:100
შესრულა	გ. ნანავაშვილი	შ.პ.ს. "ოძს ვაი ზეტ არქიტექტს"	

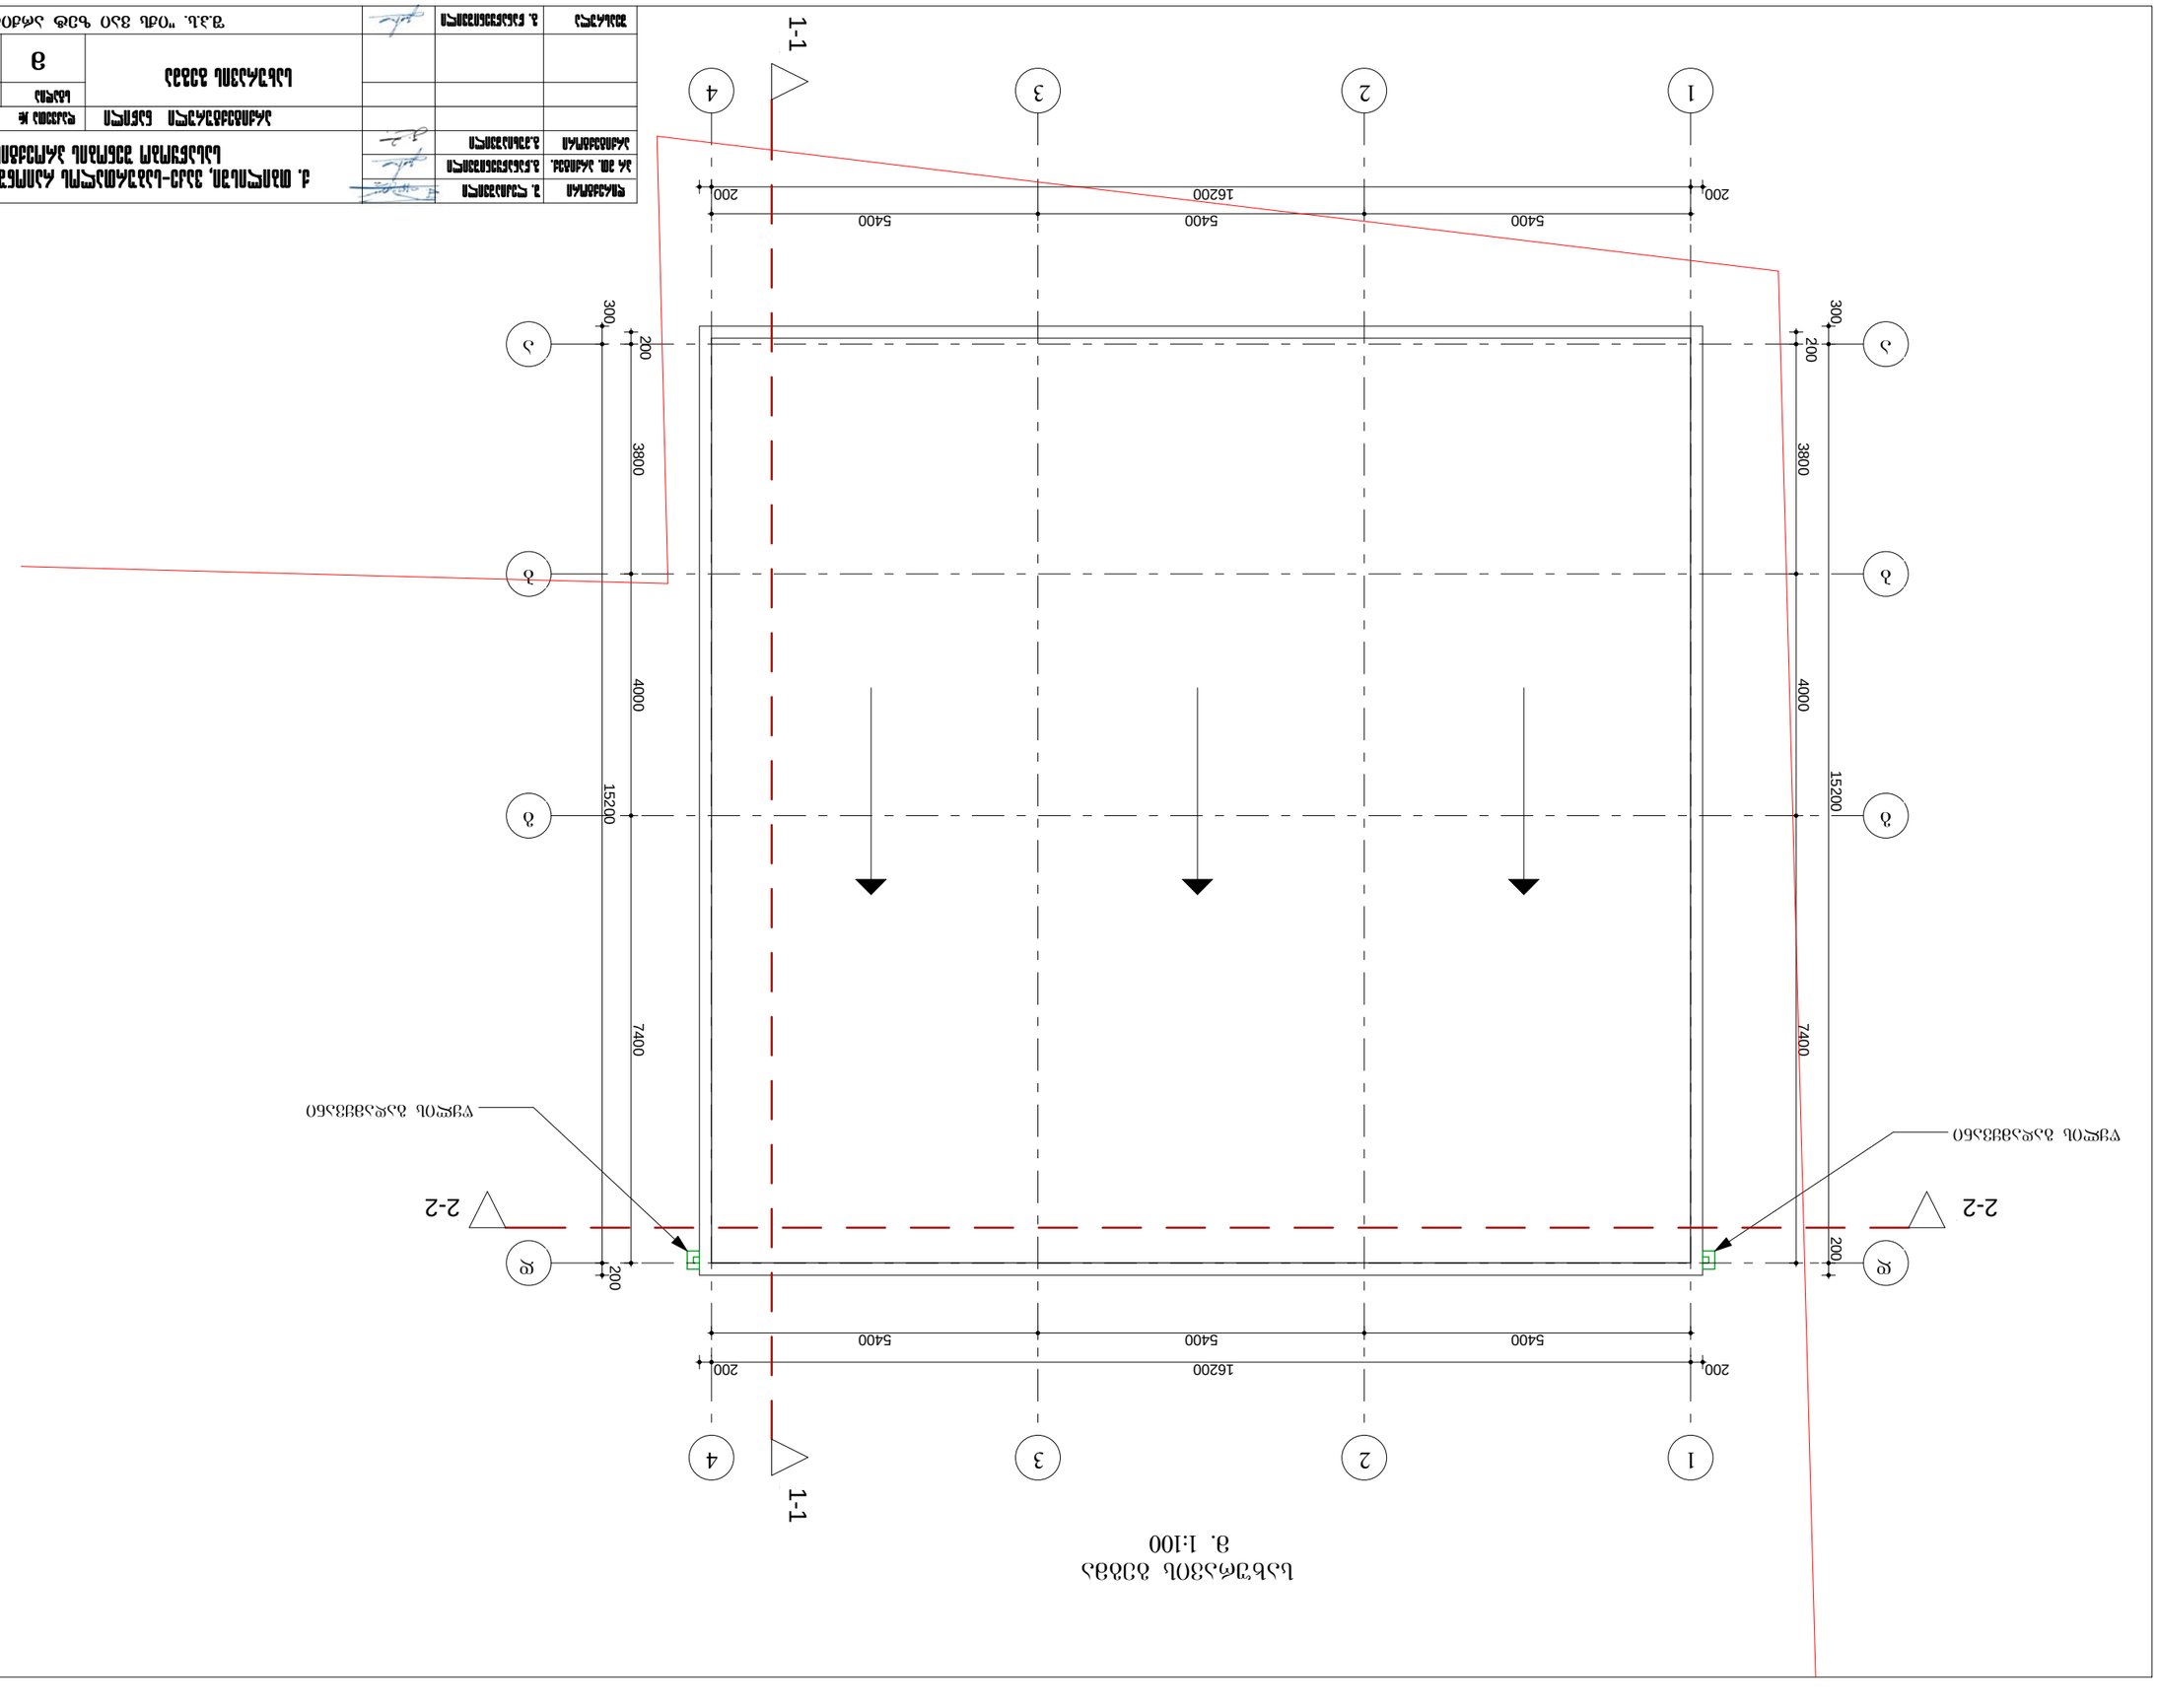





შენობის განაშენიანების ფართი 210.8 მ²

I სართული

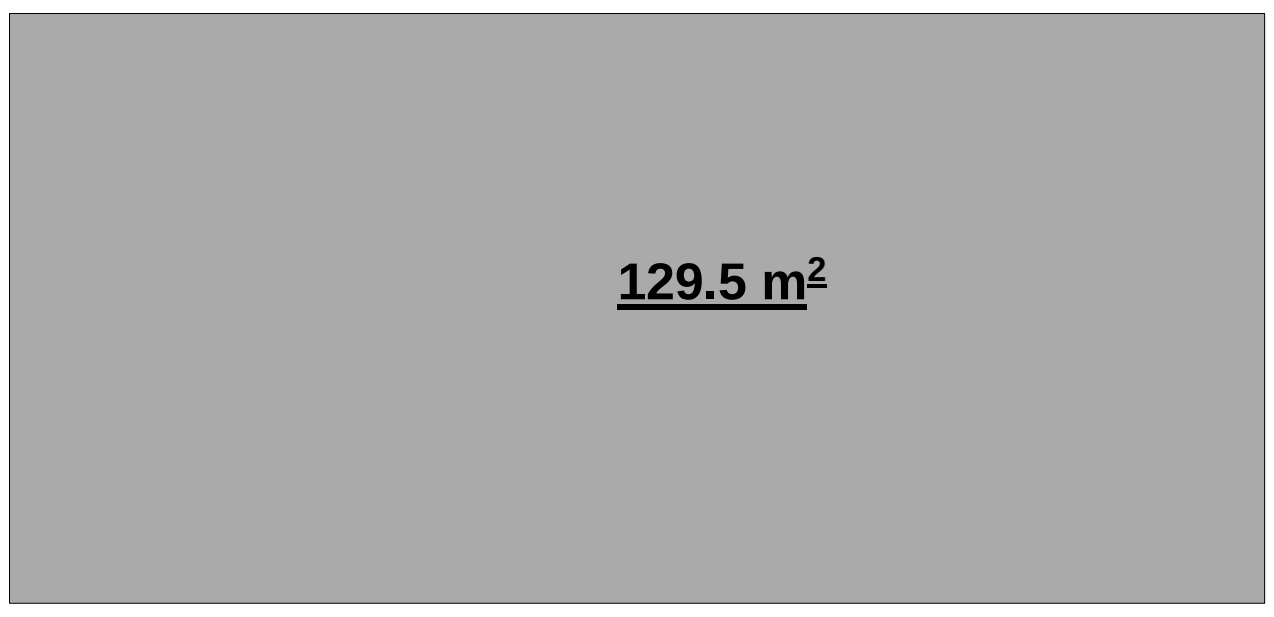

II სართული

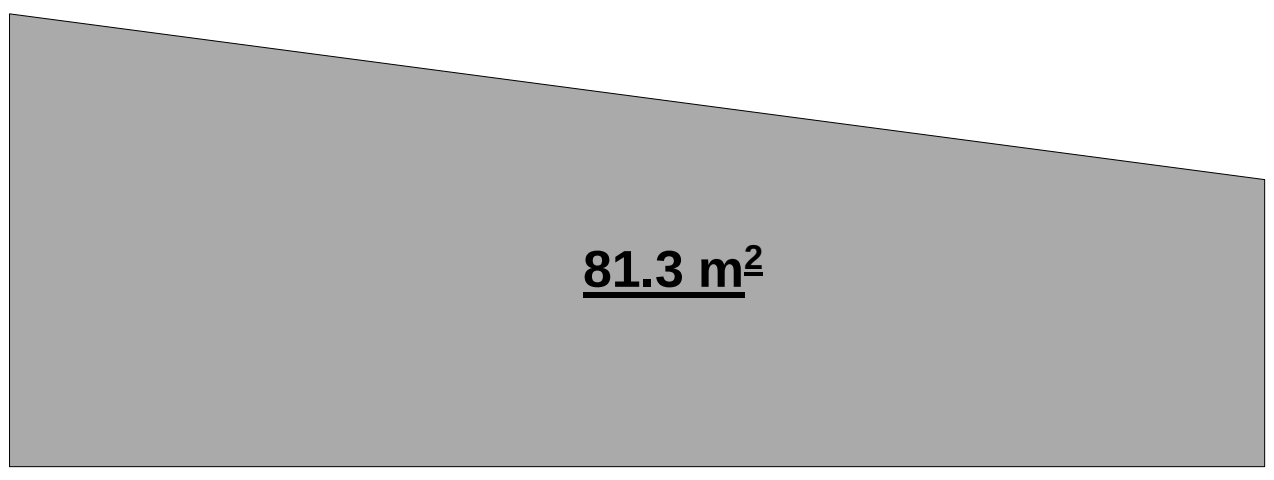

შენობის ფართი გარე კონტურზე 650.7 მ²

I სართული



II სართული

 

III სართული

 

დირექტორი	შ. ლეკიაშვილი	ქ. თბილისში, ვაკე-საბურთალოს რაიონში, გოძიაშვილის ქ.№22/№24 სასაწყობო შენობის პროექტის (კორექტირება)				
არ მთ. არქიტექ.	გ.ნანაწყენიშვილი					
არქიტექტორი	გ.ჟუხიაშვილი					
		არქიტექტურული ნაწილი				
		განაშენიანების ფართისა და გარე კონტურზე შენობის ფართის საანგარიშო სქემა	სტადია	ფურც.	ფ-ბი	მასშტაბი
			მ	ა-5-2	11	1:200
შეასრულა	გ. ნანაწყენიშვილი	შ.პ.ს. "იქს ვაი ზეტ არქიტექტს"				