





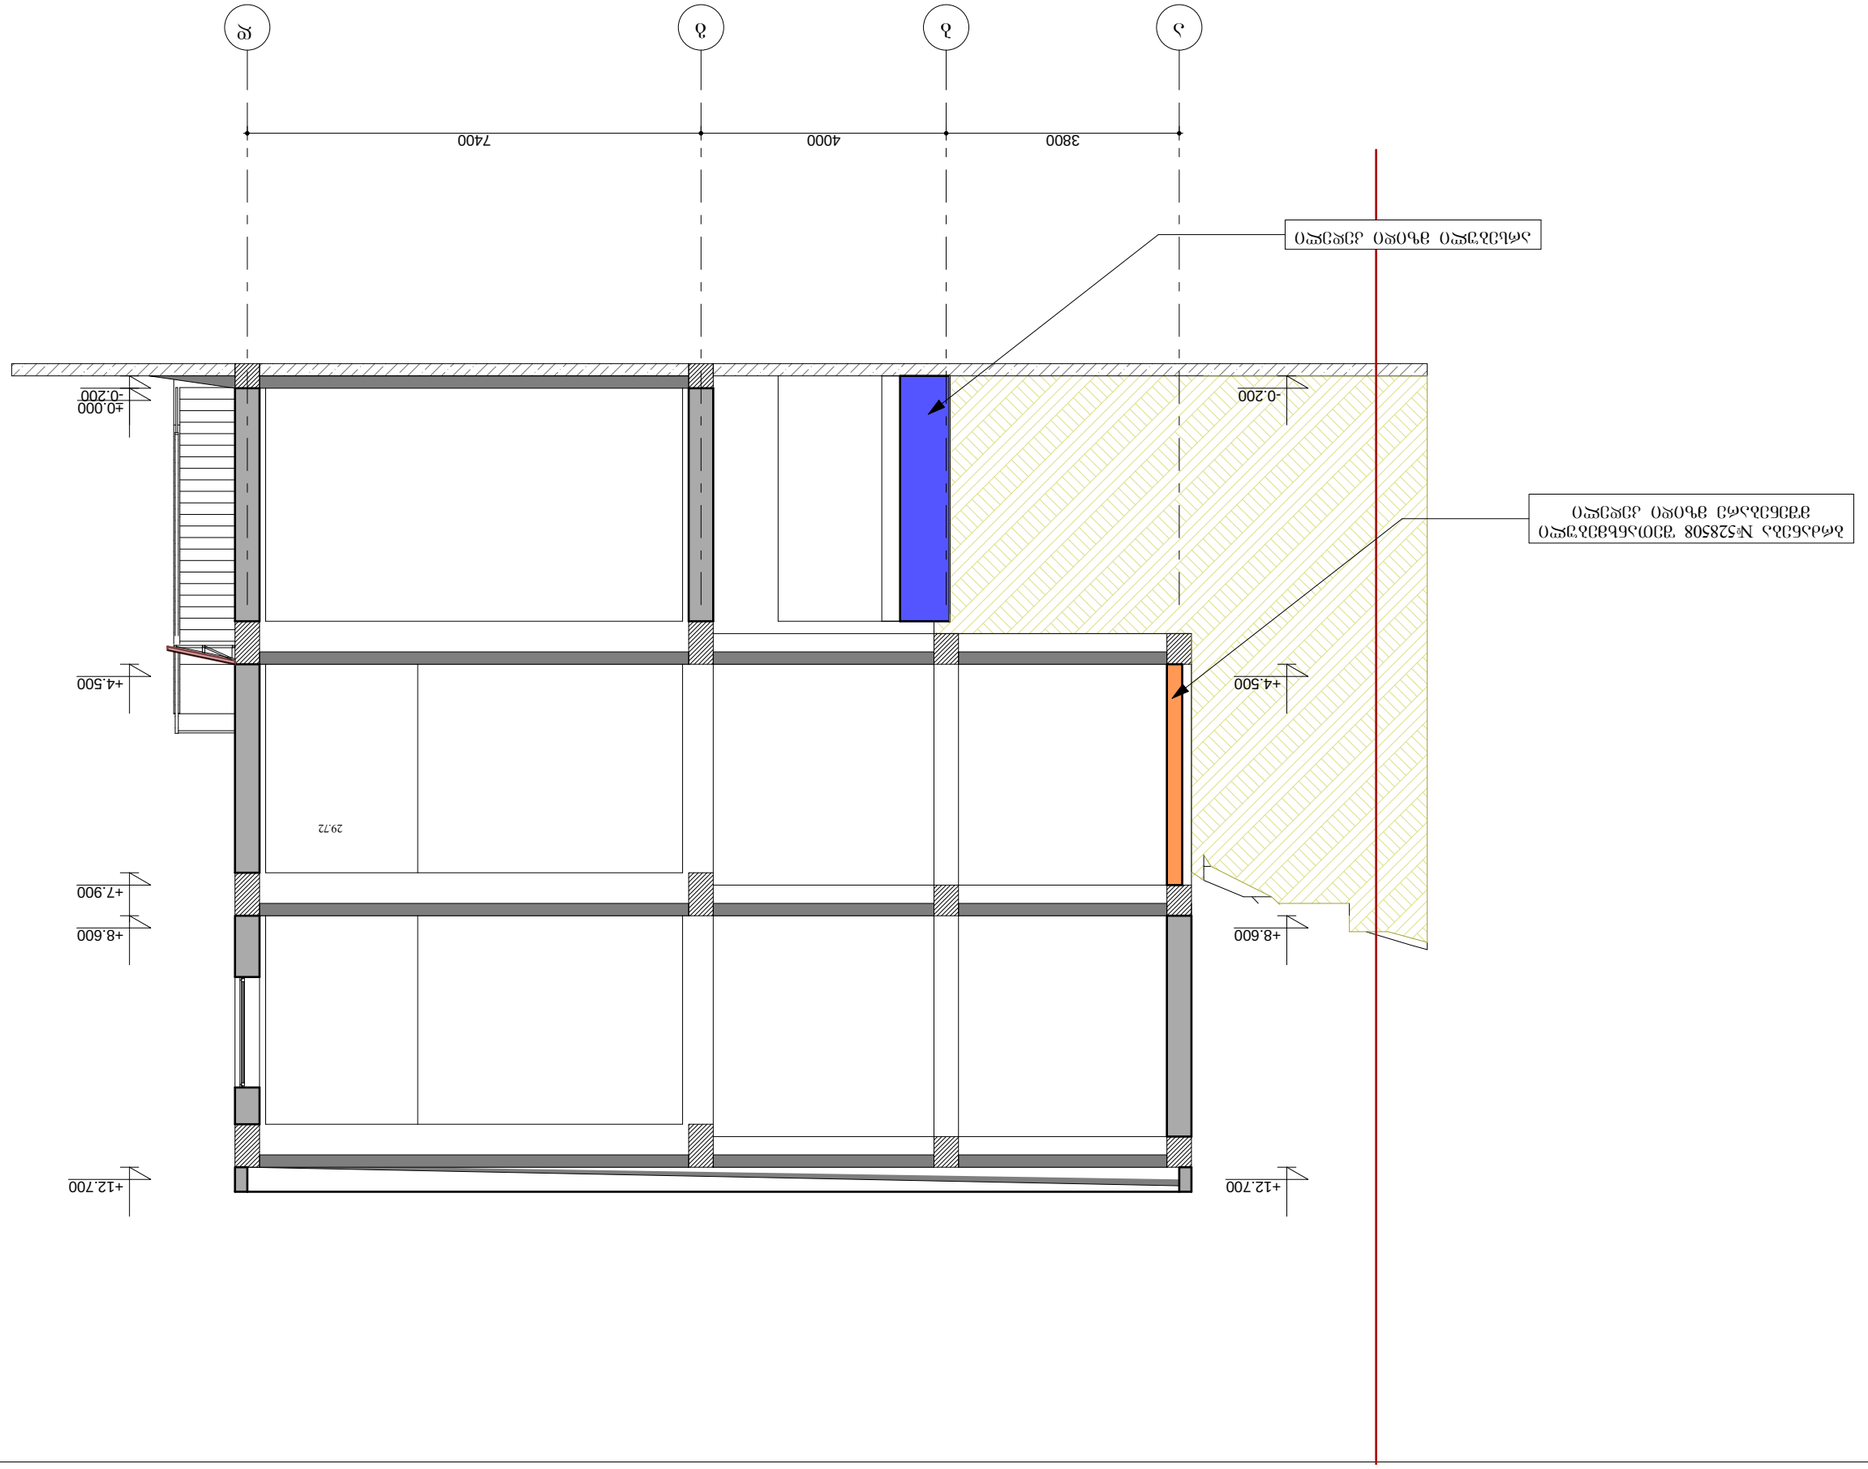

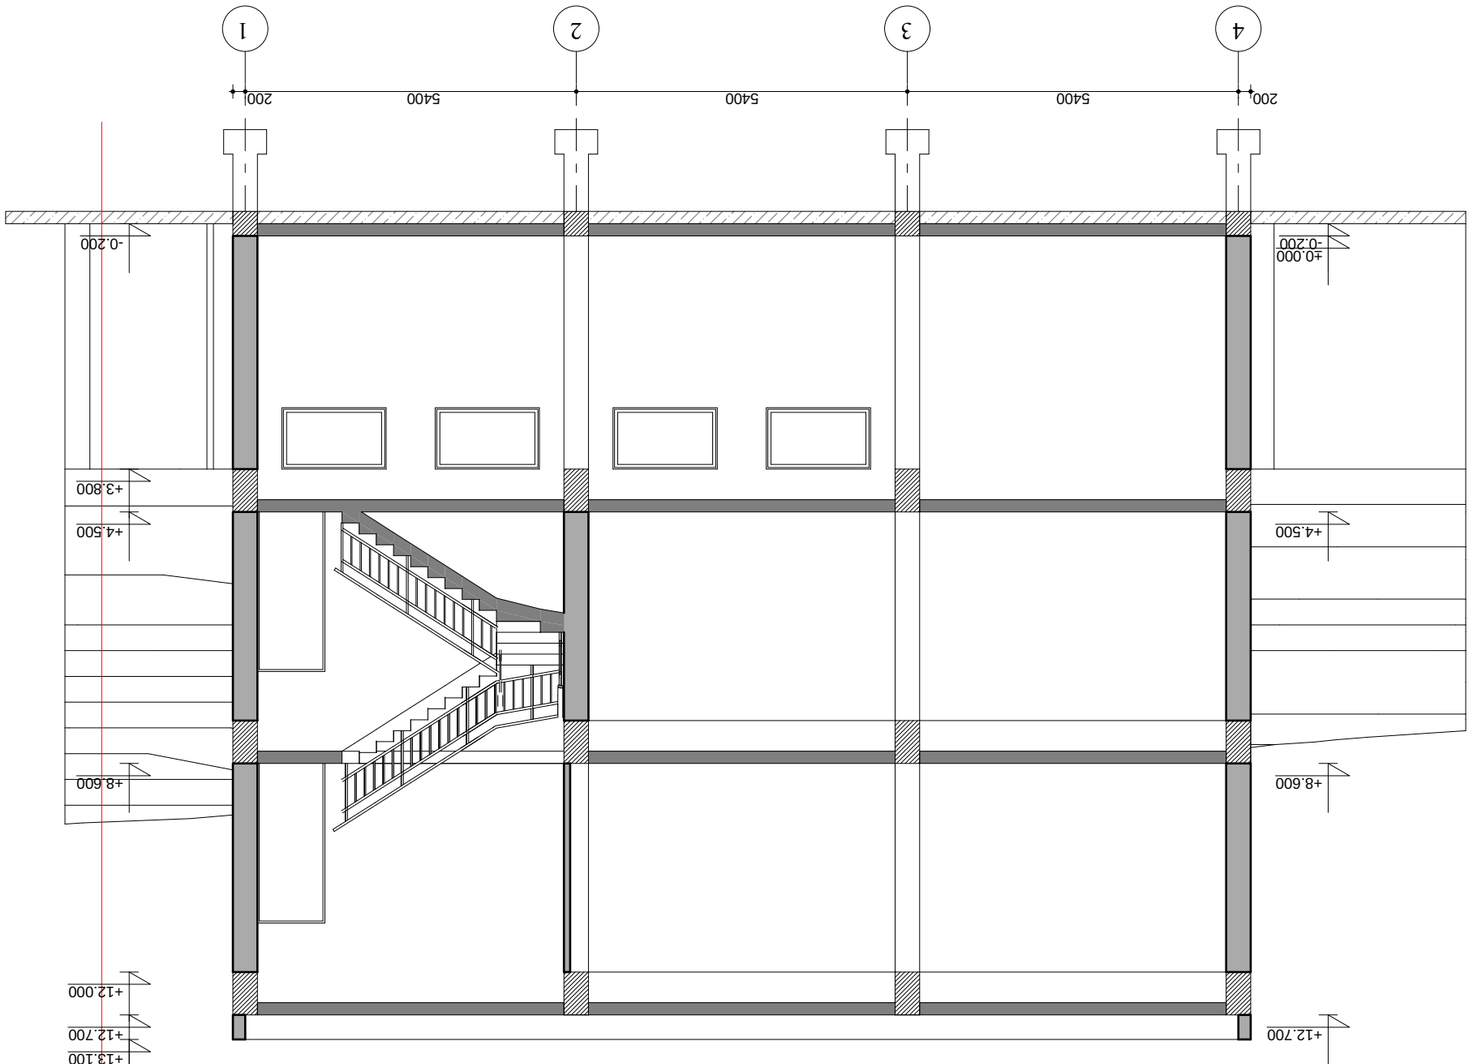

ვერტიკალური ცულების ღერძი

ჭრილი 2-2
მ. 1:100

შემსრულებელი	ნ. ჩაჩანიძე				
მთ. ხელმძღვ.	ა.ჩაჩანიძე				
ხელმძღვანელი	ა.ჩაჩანიძე				
ჭრილი 2-2		3	ა-7	11	1:100
		ლისტის №№	შენობა.	ფ-ბი	ასახვის მ.
პასუხისმგებელი პირის ხელმოწერა					

მ. მიმოსული, ვაჟა-ფშაველას ქუჩა №22/№24 კორპუსის ფასადების (ორმაგი ფასადის) რეაბილიტაცია

შემსრულებელი	ნ. ჩაჩანიძე	
მთ. ხელმძღვ.	ა.ჩაჩანიძე	
ხელმძღვანელი	ა.ჩაჩანიძე	
პროექტის ეტაპი	სამშენებლო ნებართვის პროექტი	
		ლისტის №