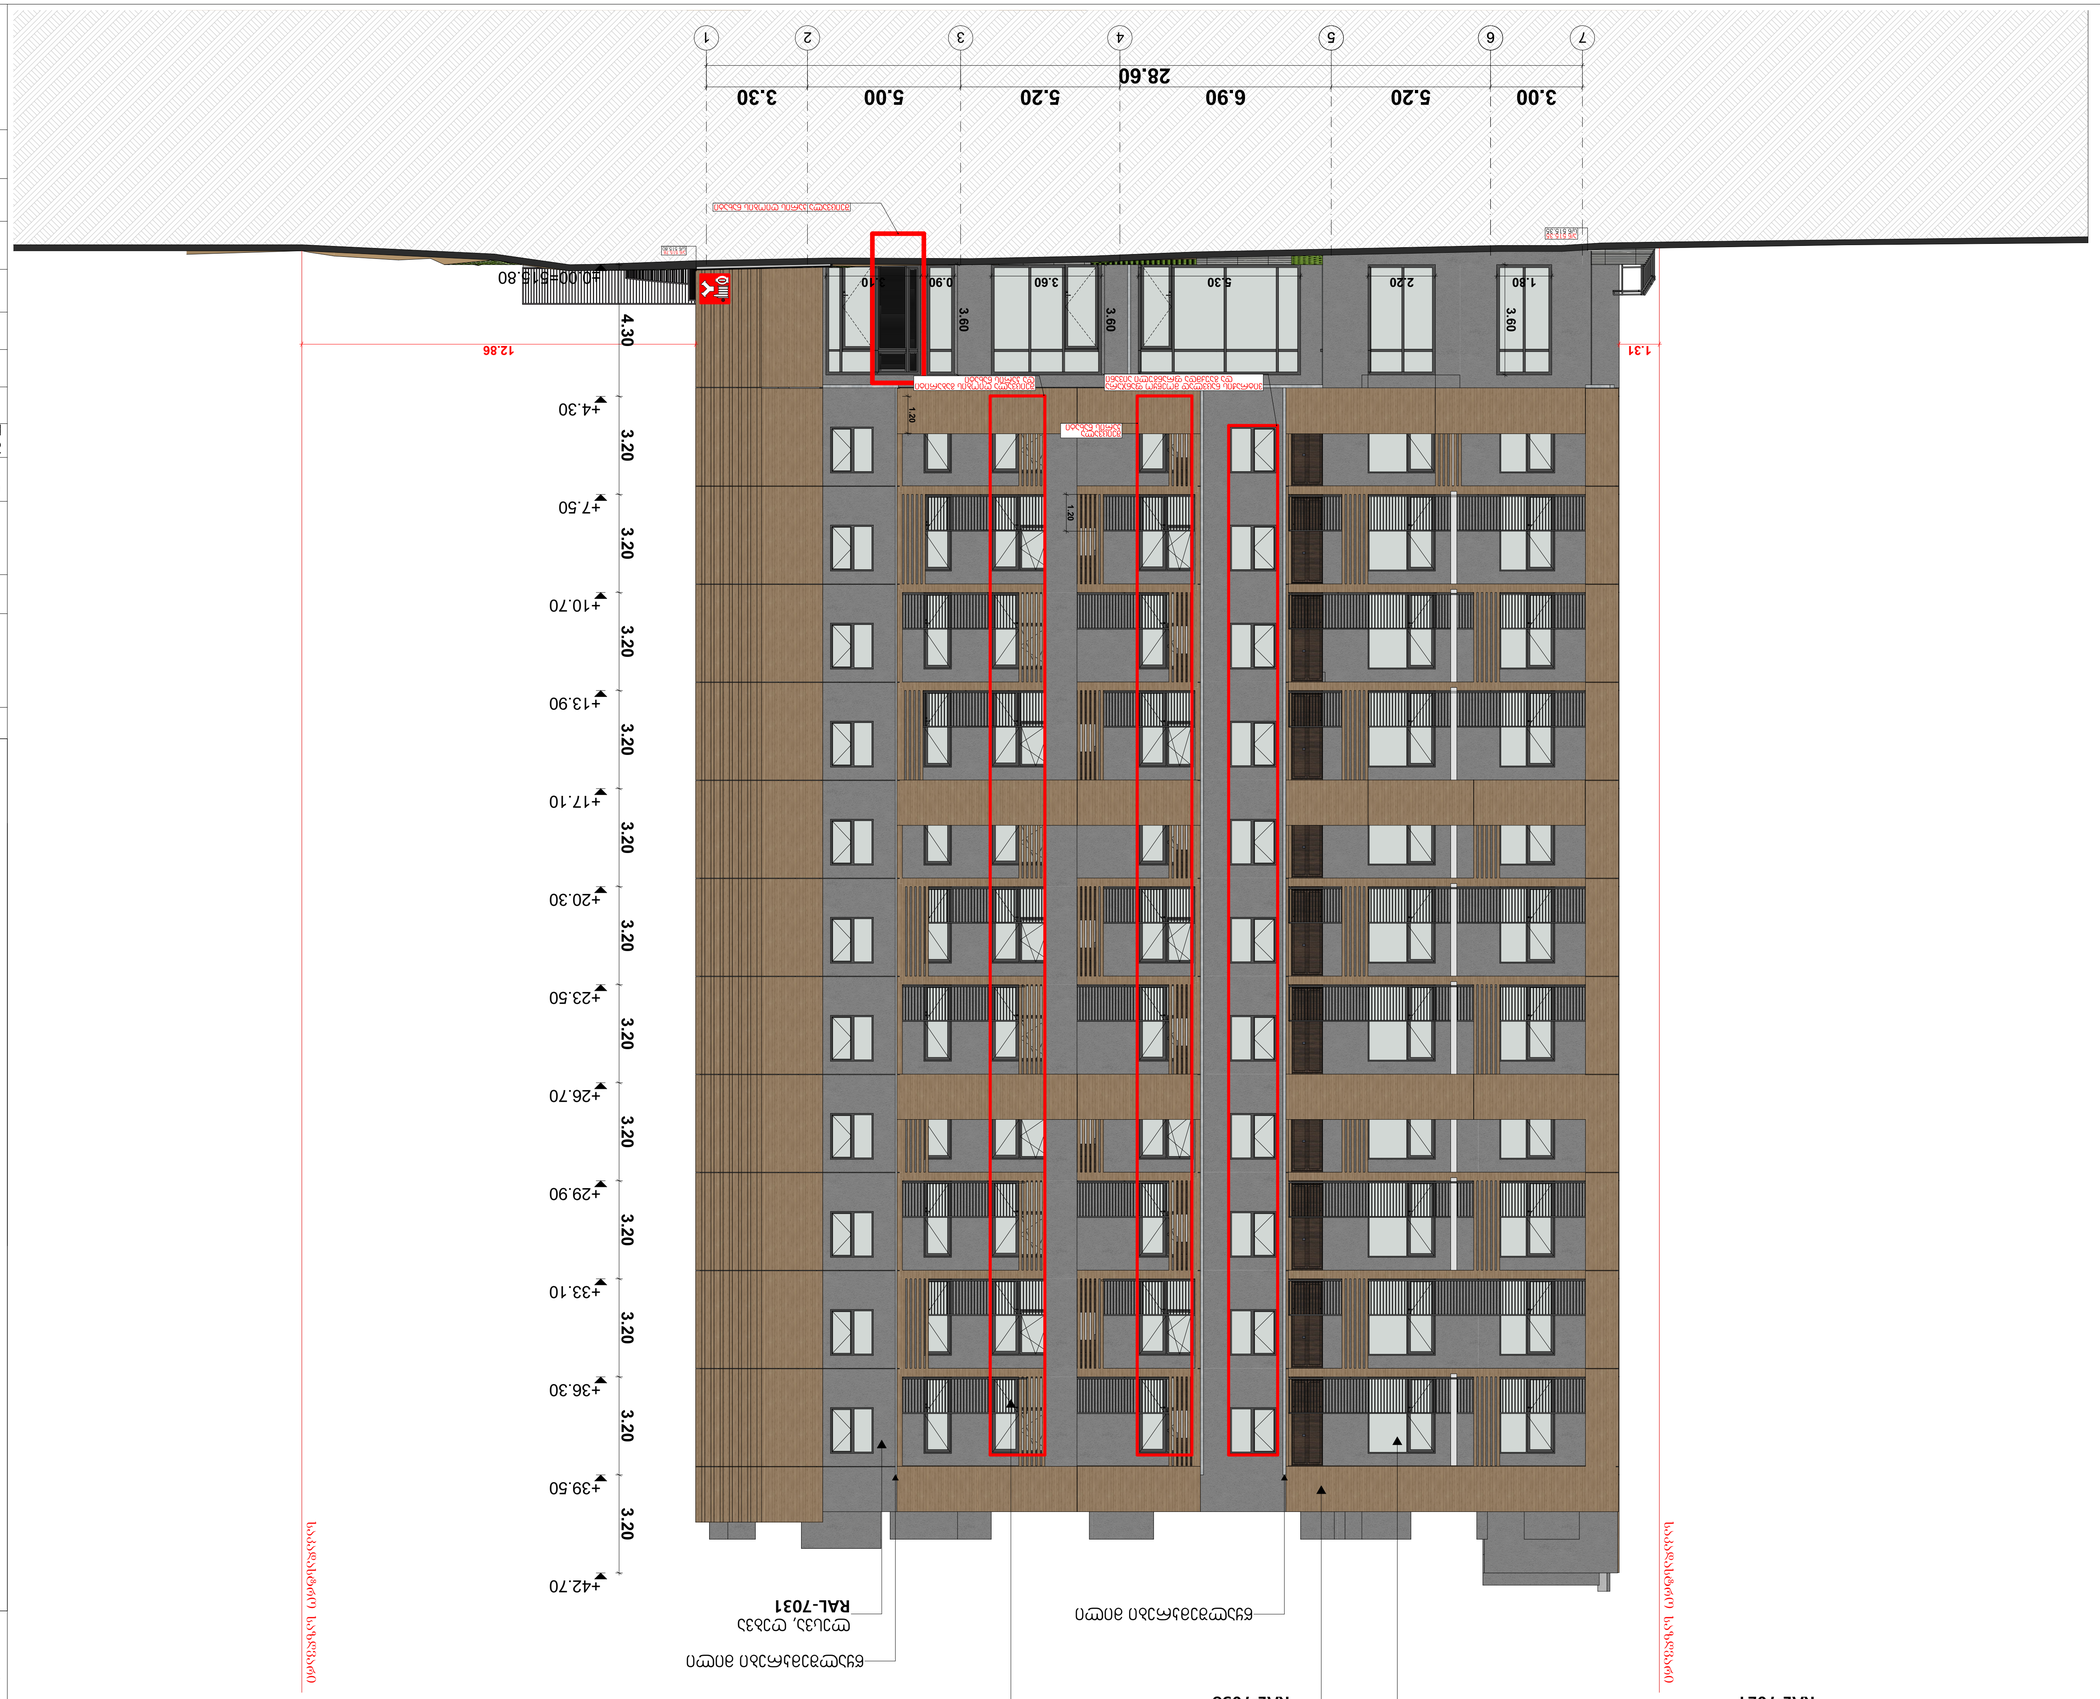














პროექტის დასახელება

მრავალბინიანი საცხოვრებელი სახლი

მისამართი:
Address

ქ,თბილისი, გლდანის დასახლება V მიკრო/რაიონი
01.11.10.013.335

პირობითი ნიშნები:

შენიშვნა:
Notes:

1. ნახაზზე ზომები მოცემულია მეტრებში.
2. ექსპლოატაციაში მიღებამდე პროექტში შესაძლებელია განხორციელდეს ცვლილებები.
3. ნახაზის ყველა ცვლილება მშენებლობის პროცესში შეთანხმებული უნდა იყოს პროექტის ავტორთან.

| პროექტის სტატუსი Drawing Status | შეს. თარიღი Date |
|---|---|
| კორექტირებული არქიტექტურული პროექტის შეთანხმება. | 2026 |

დამკვეთი:
შპს "სოლუმ დეველოპმენტი" (405148086)

შემსრულებლები
performers

| თანამდებობა | სახელი.გვარი | ხელმოწერა |
|---|---|---|
| მთ. არქიტექტორი | მარიამ ეფრემიძე | |
| არქიტექტორი | მარი ზანდარაშვილი | |

ნახაზის დასახელება
Drawing title

ფასადი 1-7'

| ფურცელი № | | ფურცლის ზომა |
|---|---|---|
| მასშტაბი. Drawing Scale. | | A1 |

2026 ჴ

ფასადი ზ-ა 1:100




პროექტის დასახელება

მრავალბინიანი საცხოვრებელი სახლი

მისამართი:
Address

ქ.თბილისი, გლდანის დასახლება V მიკრო/რაიონი
01.11.10.013.335

პირობითი ნიშნები:

შენიშვნა:
Notes:

1. ნახაზზე ზომები მოცემულია მეტრებში.
2. ექსპლუატაციაში მიღებამდე პროექტში შესაძლებელია განხორციელდეს ცვლილებები.
3. ნახაზის ყველა ცვლილება მხედველობაში პროექტში შეთანხმებული უნდა იყოს პროექტის ავტორთან.

| პროექტის სტატუსი<br>Drawing Status<br>კონკრეტიზებული არქიტექტურული პროექტის შემთანხმებია. | შეს. თარიღი<br>Date<br>2026 |
|---|---|

დამკვეთი:
შპს "სოლო დეველოპმენტი" (405148086)

შემსრულებლები
performers

| თანამდებობა | სახელი.გვარი | ხელმოწერა |
|---|---|---|
| მთ. არქიტექტორი | მარიამ ეფრემიძე | |
| არქიტექტორი | მარი ზანდარაშვილი | |

ნახაზის დასახელება
Drawing title

ფასადი ზ-ა

| ფურცელი № | ფურცლის ზომა |
|---|---|
| მასშტაბი.<br>Drawing Scale. | A1 |

2026

ფასადი ა-ზ 1:100

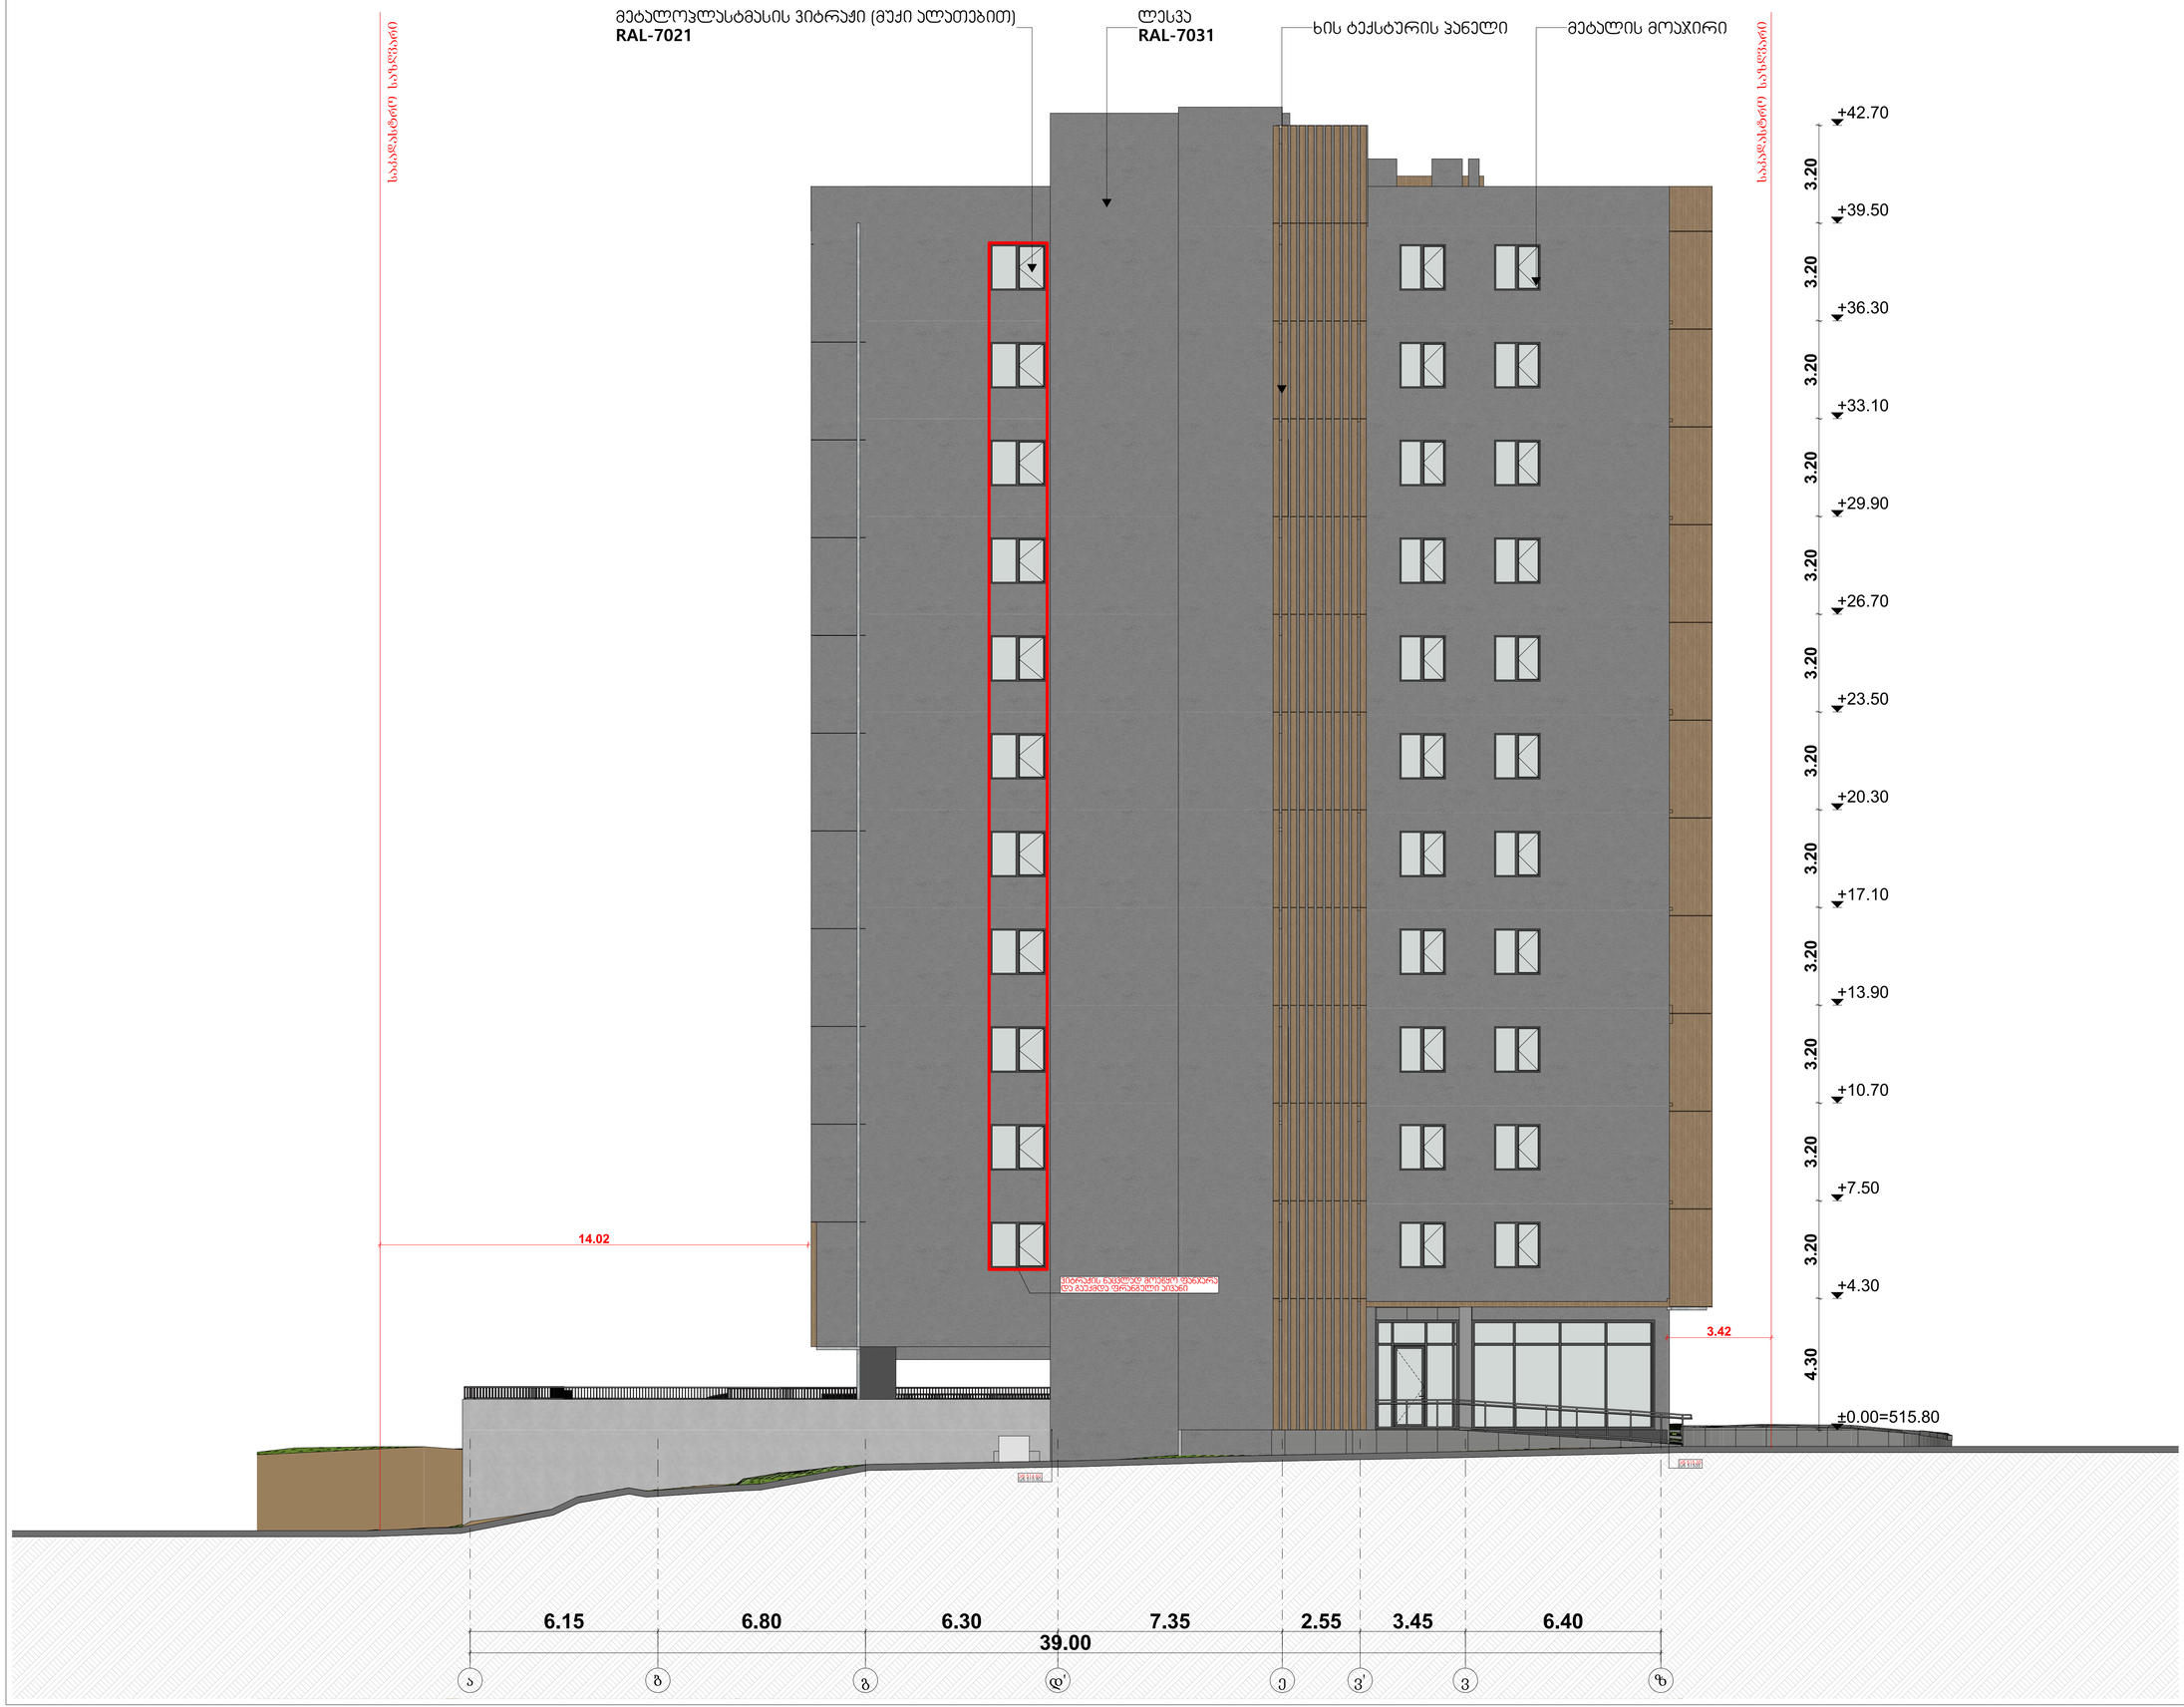


პროექტის დასახელება

მრავალბინიანი საცხოვრებელი სახლი

მისამართი:
Address

ქ.თბილისი, გლდანის დასახლება V მიკრო/რაიონი
01.11.10.013.335

პირობითი ნიშნები:

შენიშვნა:
Notes:

1. ნახაზზე ზომები მოცემულია მეტრებში.
2. ექსპლოატაციაში მიღებამდე პროექტში შესაძლებელია განხორციელდეს ცვლილებები.
3. ნახაზის ყველა ცვლილება მხოლოდ ობიექტის პროექტის მეთვალყურე უნდა იყოს პროექტის ავტორთან.

| პროექტის სტატუსი<br>Drawing Status | შეს. თარიღი<br>Date |
|---|---|
| კონცეპტუალური არქიტექტურული პროექტის შემთანხმება. | 2026 |

დამკვეთი:
შპს "სოლუმ დეველოპმენტი" (405148086)

შემსრულებლები
performers

| თანამდებობა | სახელი,გვარი | ხელმოწერა |
|---|---|---|
| მთ. არქიტექტორი | გვრიტამ ეფრემიძე | |
| არქიტექტორი | მარი ზანდერაშვილი | |

ნახაზის დასახელება
Drawing title

ფასადი ა-ზ

| ფურცელი № | ფურცლის ზომა |
|---|---|
| მასშტაბი.<br>Drawing Scale. | A1 |

2026










## მასალების ჩამონათვალი

| | |
|---|---|
| ლესვა №1 | |
| დეკორატიული პანელი №1 | |

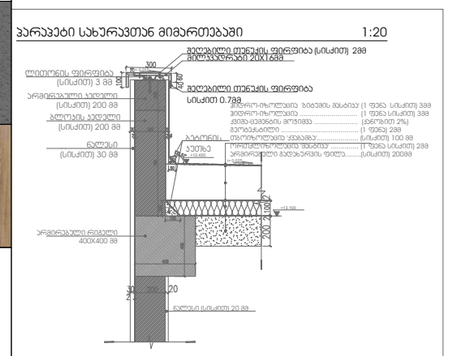


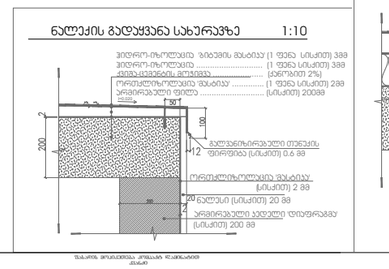


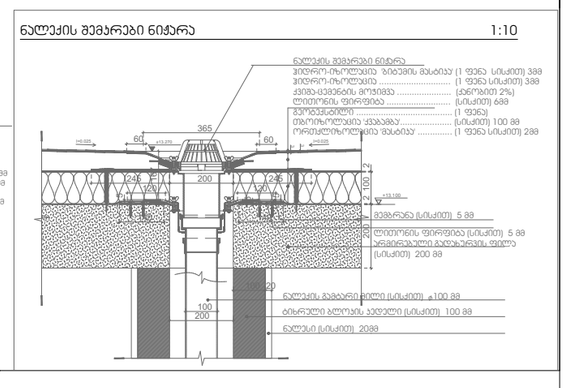


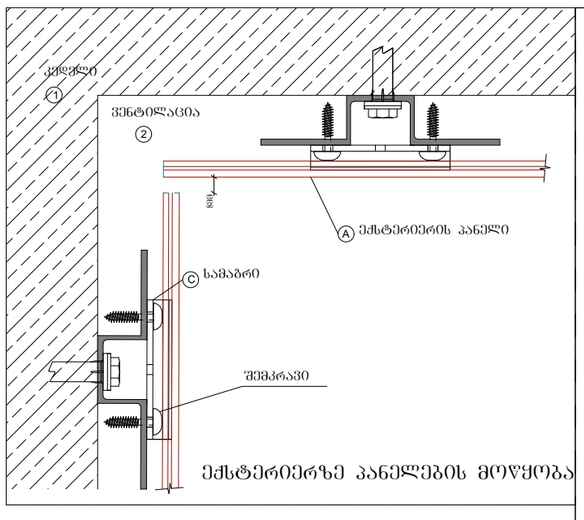


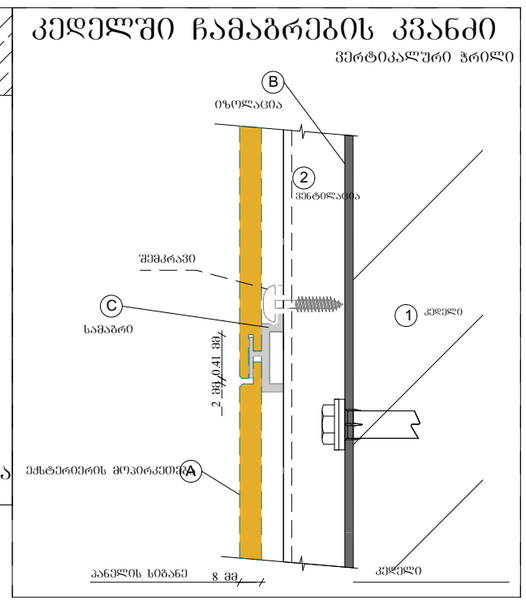


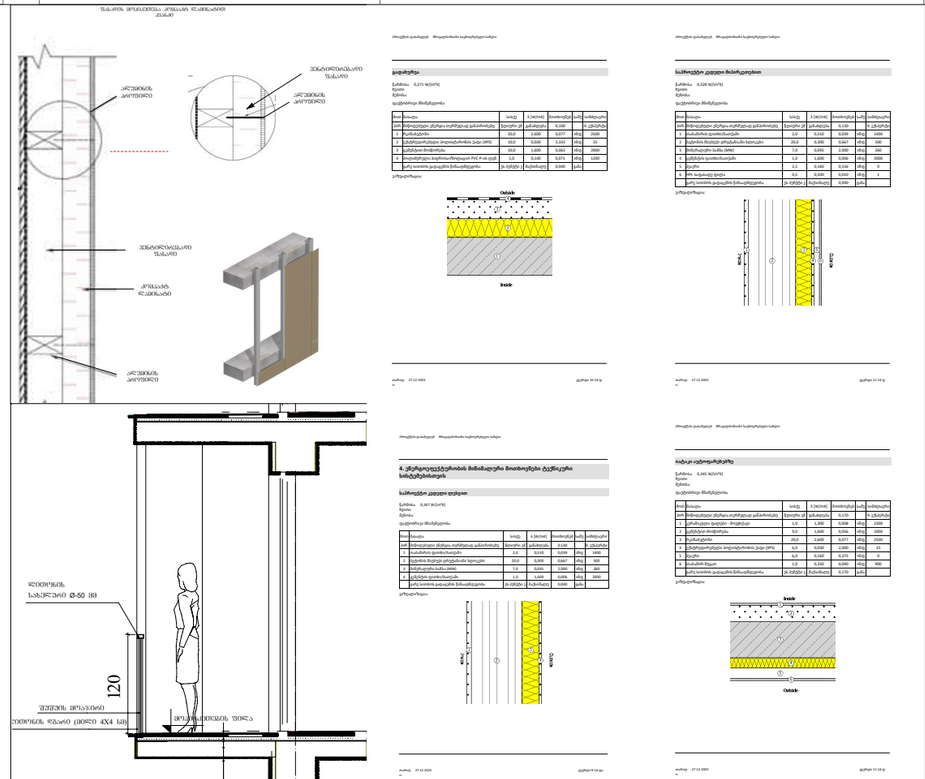



ჩამაბრების ზემოთ
ჩამაბრების ქვემოთ
კედლის ჩამაბრები
ჩამაბრების ქვემოთ
ჩამაბრების ზ

## ვიტრაჟებისა და კარების სპეციფიკაცია

| დასახელება | 1 | 2 | ვ-2 | ვ-3 | ვ-4 | ვ-5 | ვ-5 | ვ-6 | ვ-6 | ვ-7 | ვ-8 | კ-0' 90 წ |
|---|---|---|---|---|---|---|---|---|---|---|---|---|
| რაოდენობა | 1 | 1 | 10 | 11 | 11 | 11 | 11 | 22 | 33 | 11 | 11 | 1 |
| ზომა | 0.80×2.20 | 1.40×0.60 | 1.30×2.50 | 1.50×2.50 | 1.60×2.50 | 1.80×2.50 | 1.80×2.50 | 2.00×2.50 | 2.00×2.50 | 1.60×2.50 | 2.20×2.50 | 1.30×2.10 |
| გაღება | | | R | L | R | L | R | L | R | R | R | R |
| ნახაზი | | | | | | | | | | | | |
| ხედი | 2.20 / 0.80 | 1.40 / 0.60 | 2.50 / 1.30 | 2.50 / 1.50 | 2.50 / 1.60 | 1.50 / 1.00 / 1.80 | 2.50 / 1.80 | 1.50 / 1.00 / 2.00 | 1.50 / 1.00 / 2.00 | 1.50 / 1.00 / 1.60 | 2.50 / 2.20 | 2.10 / 1.30 |

| დასახელება | კ-1 | კ-1'-90 წ | კ-1 90 წ | კ-1 90 წ | კ-1 90 წ | კ-1 90 წ | კ-4 20 წ | კ-4 20 წ | კ-5 | კ-5 | კ-7 | კ-7 |
|---|---|---|---|---|---|---|---|---|---|---|---|---|
| რაოდენობა | 33 | 26 | 1 | 1 | 13 | 38 | 4 | 86 | 45 | 112 | 20 | 22 |
| ზომა | 0.90×2.50 | 1.40×2.20 | 0.95×1.80 | 1.50×0.60 | 0.95×2.20 | 0.95×2.20 | 0.90×2.20 | 0.90×2.20 | 0.90×2.20 | 0.90×2.20 | 0.90×2.10 | 0.90×2.10 |
| გაღება | R | | R | | L | R | L | R | L | R | L | R |
| ნახაზი | | | | | | | | | | | → | ← |
| ხედი | 2.50 / 0.90 | 2.20 / 1.40 | 1.80 / 0.95 | 1.50 / 0.60 | 2.20 / 0.95 | 2.20 / 0.95 | 2.20 / 0.90 | 2.20 / 0.90 | 2.20 / 0.90 | 2.20 / 0.90 | 2.10 / 0.90 | 2.10 / 0.90 |

### ფასადი 7-2

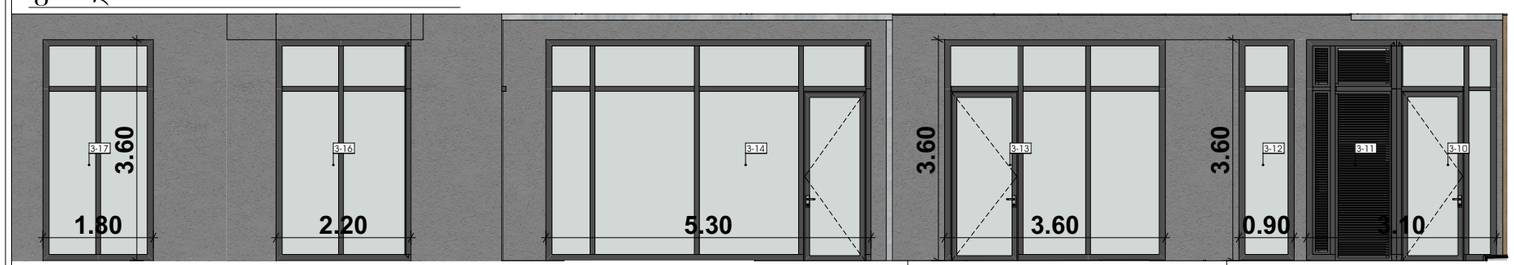


### ფასადი ა-ზ2

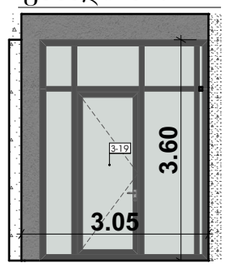


### ფასადი ა-ზ1

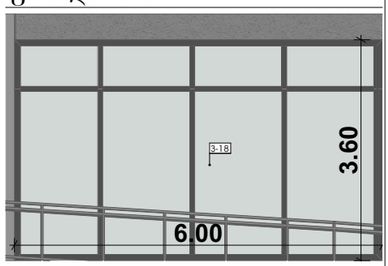


### ფასადი 1-7;1




### ფასადი ზ-ა2




### ფასადი ზ-ა1

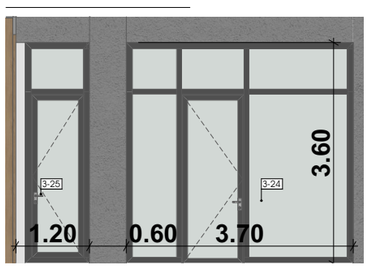


შენიშვნა: სპეციჰიაციაზე მოცემულია ჯარების გარე ზომები, შიდა ზომები ასახულია სართულების გეგმებზე.

პროექტის დასახელება

მრავალბინიანი საცხოვრებელი სახლი

მისამართი:
Address

ქ.თბილისი, გლდანის დასახლება V მიკრო/რაიონი 01.11.10.013.335

პირობითი ნიშნები:

შენიშვნა:
Notes:

1. ნახაზზე ზომები მოცემულია მმ-ში.
2. პასპორტიზაციამდე მიღებამდე პროექტში შესაძლებელია განხორციელდეს ცვლილებები.
3. ნახაზის ყველა ცვლილება მშენებლობის პროცესში შეთანხმებული უნდა იყოს პროექტის ავტორთან.

| პროექტის სტატუსი Drawing Status | შეს. თარიღი Date |
|---|---|
| პროექტირებული არქიტექტორული პროექტის შემთანხმება. | 2026 |

დამკვეთი:
შპს "სრულმა დეველოპმენტი" (405148086)

შემსრულებლები
performers

| თანამდებობა | სახელი.გვარი | ხელმოწერა |
|---|---|---|
| მთ. არქიტექტორი | მარიამ ეფრემიძე | |
| არქიტექტორი | მარი ზანდარმაშვილი | |

ნახაზის დასახელება
Drawing title

ღიობების სპეციფიკაცია

| ფურცელი № | ფურცლის ზომა |
|---|---|
| მასშტაბი. Drawing Scale. | A3 |

2026 წ

ფანჯრების სპეციფიკაცია

| დასახელება | ფ-1 | ფ-2 | ფ-3 | ფ-4 |
|---|---|---|---|---|
| რაოდენობა | 33 | 33 | 22 | 11 |
| ზომა | 1.40×1.50 | 1.50×1.50 | 1.30×1.50 | 1.80×1.50 |
| ზედხედი |  |  |  |  |
| წინხედი | 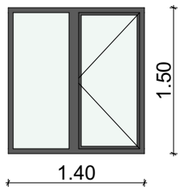 | 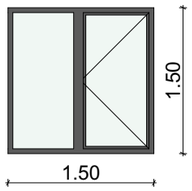 | 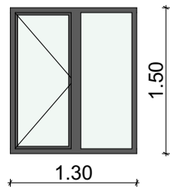 | 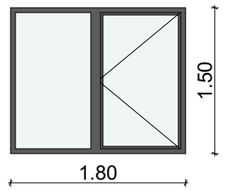 |
| კვ.მ | 2.10 | 2.25 | 1.95 | 2.70 |

პროექტის დასახელება

მრავალბინიანი საცხოვრებელი სახლი

მისამართი:
Address

ქ.თბილისი, გლდანის დასახლება
V მიკრო/რაიონი
01.11.10.013.335

პირობითი ნიშნები:

შენიშვნა:
Notes:

1. ნახაზზე ზომები მოცემულია მმ-ებში.
2. ექსპლოატაციაში მიღებამდე პროექტში შესაძლებელია განხორციელდეს ცვლილებები.
3. ნახაზის ყველა ცვლილება შეთანხმების პროცესში შეთანხმებული უნდა იყოს პროექტის ავტორთან.

| პროექტის სტატუსი<br>Drawing Status | შეს. თარიღი<br>Date |
|---|---|
| პროექტირებული არქიტექტურული ელემენტის შეთანხმება. | 2026 |

დამკვეთი:
შპს "სრულმა დეველოპმენტი" (405148086)

შემსრულებლები
performers

| თანამდებობა | სახელი.გვარი | ხელმოწერა |
|---|---|---|
| მთ. არქიტექტორი | მარიამ ეფრემიძე | |
| არქიტექტორი | მარი ზანდარმაშვილი | |

ნახაზის დასახელება
Drawing title

ფანჯრების სპეციფიკაცია

| ფურცელი № | ფურცლის ზომა |
|---|---|
| მასშტაბი.<br>Drawing Scale. | A3 |

2026 წ