გენგეგმა

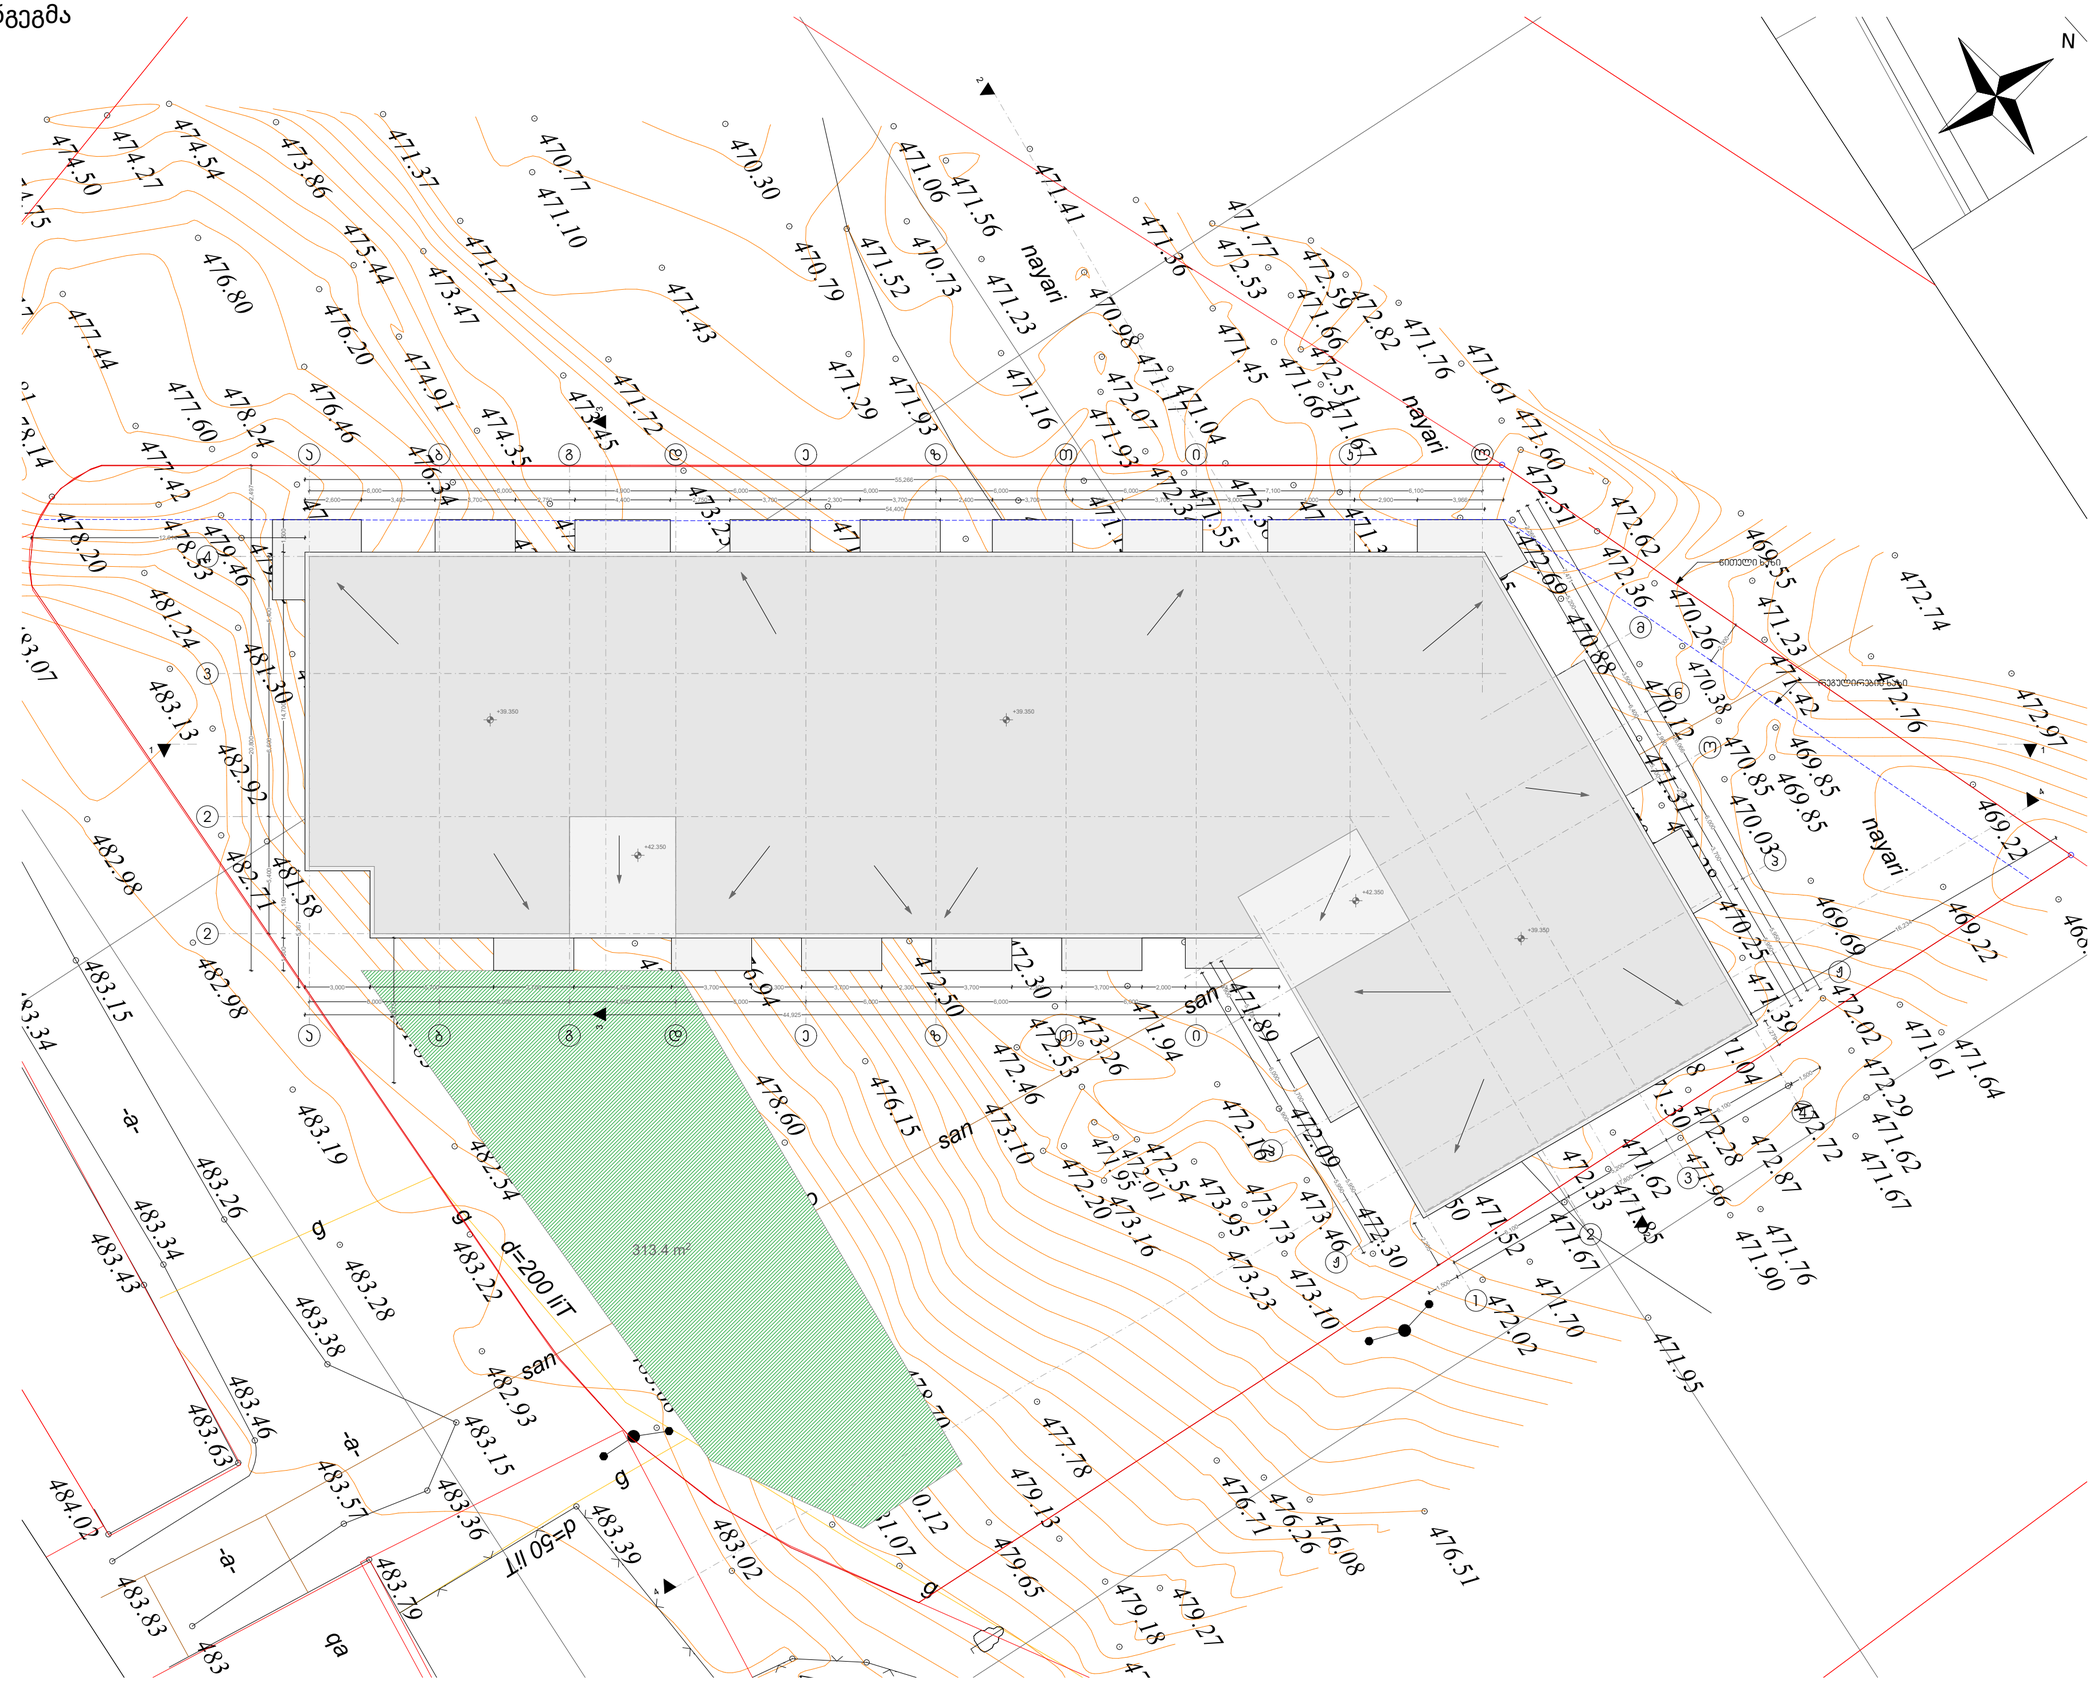

თბილისი 2020 წ.

არქიტექტორი:

მ. კაკაბაძე

ექსპლიკაცია:

1. სადარბაზო და კიბის უჯრედი	მ²
2. ავტოსადგომი	მ²
3. დამხმარე	მ²
4. საოფისე	მ²
5. საცხოვრებელი	მ²
6. საზაფხულო	მ²
კ1	მ²
კ2	მ²
კ3	მ²
განაშენიანების ფართი	მ²

პირობითი ნიშნები:

დაკავებულობის დათვირთვის გრაფა:

მიღა ფართი:		0.00 მ²
საზახული ფართი:		0.00 მ²
ფართი N	სულ:	0.00 მ²
სც-2	დდფ - 18.6	დდ - 0

- სასაწყობო ჯგუფი (სწ)
- დამხმარე ჯგუფი (დს)
- სავაჭრო ჯგუფი (სვ)
- საქმიანი ჯგუფი (სც)
- საცხოვრებელი ჯგუფი (სც)
- +0.00 ნიშნული
- ბლოკის კედელი
- ბეტონის კედელი
- საყრდენი კოლონა
- გასასვლელამდე სავალი მანძილი
- მისაწვდომი სვლა გეზი
- 2 საათიანი ცეცხლმედეგობა
- 1 საათიანი ცეცხლმედეგობა
- სახანძრო მილდგარი
- წყლის დასალევი მაღრევანი
- სახანძრო მისაერთებელი
- ხელის ცეცხლმაქრი
- სახანძრო განგაშის ღილაკი
- საგანგებო ხმოვანი განგაშის საკ. სისტემა
- ორმხრივი კავშირის სისტემა
- კვამლის ავტომატური აღმომჩენი
- კვამლზე მორეაგირე მაუწყებელი
- ავტო სამხეფი სისტემა
- საევაკუაციო გასასვლელის მაჩვენებელი
- ალტერნატიული ავტო სამხეფი სისტემა
- კარის ცეცხლმედეგობა

ნახაზი:

გენგეგმა

ფურცლის ზომა:	მასშტაბი:
A2 (596X420mm)	**1:100**

მისამართი:

თბილისი, გლდანი
ნაძალადევის რაიონი

ს.კ. 01.11.13.002.081