შენობა-ნაგებობის უსაფრთხოების წესებთან შესაბამისობის ანალიზი

გამოყენებული წესები - „შენობა-ნაგებობის უსაფრთხოების წესები“

ჩამოთვალეთ შენობის დაკავებულებები და აღწერეთ თითოეული გამოყენება
საგანმანათლებლო ჯგუფი სგ (საკლასო ოთახები 0.00, +3.60 და +7.20 ნიშნულებზე, სასადილო +7.20 ნიშნულზე, მრავალფუნქციური ოთახი 0.00 ნიშნულზე; საცურაო აუზი, მრავალფუნქციური დარბაზი და გასახდელები -7.20 ნიშნულზე);
საქმიანი ჯგუფი სქ (სხვადასხვა სახის ადმინისტრაციული სივრცეები -7.20, 0.00, +3.60, +7.20 და +10.80 ნიშნულებზე; სამზარეულო +7.20 ნიშნულზე);
საშუალო საფრთხის შემცველი სასაწყობო ჯგუფი სწ-1 (ინვენტარის საწყობი -7.20, 0.00, +3.60 და +7.20 ნიშნულებზე; წიგნსაცავი +3.60 ნიშნულზე; დამლაგებლის ოთახი -7.20, 0.00, +3.60, +7.20 და +10.65 ნიშნულებზე);
საშუალო საფრთხის შემცველი საქარხნო-სამრეწველო ჯგუფი სმ-1 (ტექნიკური სივრცეები -9.90, 0.00 და +10.65 ნიშნულებზე)

კონსტრუქციის ტიპი:	I B

დასაშვები სიმაღლე მიწის დონის ზემოთ ცხრილი 503-ის მიხედვით:	48.8 მეტრი
საპროექტო შენობის სიმაღლე მიწის დონის ზემოთ:	16.25 მეტრი

სართულიანობის შეზღუდვები ცხრილი 503-ის მიხედვით		
დაკავებულობების ჯგუფები	დასაშვები სართულიანობა მიწის დონის ზემოთ	შემოთავაზებული სართულიანობა მიწის დონის ზემოთ
საგანმანათლებლო ჯგუფი სგ (საკლასო ოთახები 0.00, +3.60 და +7.20 ნიშნულებზე, სასადილო +7.20 ნიშნულზე, მრავალფუნქციური ოთახი 0.00 ნიშნულზე; საცურაო აუზი, მრავალფუნქციური დარბაზი და გასახდელები -7.20 ნიშნულზე);	5	4 მიწის დონის ზედა 1-ლი, მე-2 და მე-3 სართულები *(არ განისაზღვრება მიწის დონის ქვედა სართული)*
საქმიანი ჯგუფი სქ (სხვადასხვა სახის ადმინისტრაციული სივრცეები -7.20, 0.00, +3.60, +7.20 და +10.80 ნიშნულებზე; სამზარეულო +7.20 ნიშნულზე);	11	4

		მიწის დონის ზედა 1-ლი, მე-2, მე-3 და მე-4 სართულები *(არ განისაზღვრება მიწის დონის ქვედა სართული)*
საშუალო საფრთხის შემცველი სასაწყობო ჯგუფი სწ-1 (ინვენტარის საწყობი -7.20, 0.00, +3.60 და +7.20 ნიშნულებზე; წიგნსაცავი +3.60 ნიშნულზე; დამლაგებლის ოთახი -7.20, 0.00, +3.60, +7.20 და +10.65 ნიშნულებზე);	11	4 მიწის დონის ზედა 1-ლი, მე-2, მე-3 და მე-4 სართულები *(არ განისაზღვრება მიწის დონის ქვედა სართული)*
საშუალო საფრთხის შემცველი საქარხნო-სამრეწველო ჯგუფი სმ-1 (ტექნიკური სივრცეები -9.90, 0.00 და +10.65 ნიშნულებზე)	11	2 **მიწის დონის ზედა 1-ლი** და მე-4 სართულები; *(არ განისაზღვრება მიწის დონის ქვედა სართული)*

ფართობის შეზღუდვები ცხრილი 503-ის მიხედვით		
დაკავებულობები	დასაშვები ფართობი (ცალკეულ სართულზე)	შემოთავაზებული ფართობი (ცალკეულ სართულზე)
საგანმანათლებლო ჯგუფი სგ (საკლასო ოთახები 0.00, +3.60 და +7.20 ნიშნულებზე, სასადილო +7.20 ნიშნულზე, მრავალფუნქციური ოთახი 0.00 ნიშნულზე; საკურაო აუზი, მრავალფუნქციური დარბაზი და გასახდელები -7.20 ნიშნულზე);	შეუზღუდავი	არ იზღუდება
საქმიანი ჯგუფი სქ (სხვადასხვა სახის ადმინისტრაციული სივრცეები -7.20, 0.00, +3.60, +7.20 და +10.80 ნიშნულებზე; სამზარეულო +7.20 ნიშნულზე);	შეუზღუდავი	არ იზღუდება
საშუალო საფრთხის შემცველი სასაწყობო ჯგუფი სწ-1 (ინვენტარის საწყობი -7.20, 0.00, +3.60 და +7.20 ნიშნულებზე; წიგნსაცავი +3.60 ნიშნულზე; დამლაგებლის ოთახი -7.20, 0.00, +3.60, +7.20 და +10.65 ნიშნულებზე);	4460 მ^2	46.68 მ2 *(მიწის დონის ქვედა 1-ლი სართული);* 17.69 მ2

		(მიწის დონის ზედა 1-ლი სართული); 61.89 მ2 *(მიწის დონის ზედა მე-2 სართული);* 45.00 მ2 *(მიწის დონის ზედა მე-3 სართული);* 5.17 მ2 *(მიწის დონის ზედა მე-4 სართული);*
საშუალო საფრთხის შემცველი საქარხნო-სამრეწველო ჯგუფი სმ-1 (ტექნიკური სივრცეები -9.90, 0.00 და +10.65 ნიშნულებზე)	შეუზღუდავი	არ იზღუდება

გარე კედლის ცეცხლმედეგობისადმი მოთხოვნები ცხრილი 602-ის მიხედვით				
გარე კედელი	ხანძარსაწინააღმდეგო მანძილი (მეტრი)	ცეცხლმედეგობის ხარისხი (საათი)		
		მოთხოვნილი 602-ით	მოთხოვნილი 705.8.5-ით	გათვალისწინებული
3 - 12 ღერძებში	9.0 <	0 სთ.	1 სთ.	1 სთ.
12 - 3 ღერძებში	1.0 – 8.6	1 სთ.	1 სთ.	1 სთ.
ა - გ ღერძებში	9.0 <	0 სთ.	1 სთ.	1 სთ.
გ - ა ღერძებში	9.0 <	0 სთ.	1 სთ.	1 სთ.

გარე კედლის ღიობებისადმი მოთხოვნები ცხრილი 705.8-ის მიხედვით							
გარე კედელი	ხანძარსაწინააღმდეგო მანძილი (მეტრი)	კედლის ღიობების ფართობი (კედლის %)					
		დასაშვები			გათვალისწინებული		
		დაცული	დაუცველი საშხეფებით	დაუცველი	დაცული	დაუცველი საშხეფებით	დაუცველი
3 - 12 ღერძებში	9.0 <	აუცილებელი არ არის	აუცილებელი არ არის	შეუზღუდავია			არ იზღუდება
12 - 3 ღერძებში	1.0– 8.6 (0.00 - +7.20 ნიშნულები)	15%	15%	დაუშვებელია			0%
	1.0 – 5.9 (+10.80 ნიშნული) ღიობები მოწყობილია 5.9 მეტრის არეალში	75%	75%	25%			22%
ა - გ ღერძებში	9.0 <	შეუზღუდავია	შეუზღუდავია	შეუზღუდავია			არ იზღუდება
გ - ა ღერძებში	9.0 <	შეუზღუდავია	შეუზღუდავია	შეუზღუდავია			არ იზღუდება

ხანძრისაგან დაცვის სისტემებისადმი მოთხოვნები							
დაკავებულობები/ სივრცეები/გასასვლელი საშუალებები	ავტოსაშხეფი სისტემა	ალტერნატიული ავტომატური ცეცხლსაქრობი სისტემები	სახანძრო განგაშისა, კვამლაღმოჩენი და ცეცხლაღმოჩენი სისტემები	სახანძრო მილდგარების სისტემები	კვამლის საკონტროლო სისტემები	ხელის ცეცხლმაქრები	საავარიო განგაშის სისტემები
სგ ჭგუფი	კი		კი				

	(-7.20 ნიშნულზე განთავსებული ფართები სრულად)		(სახანძრო განგაშის ხელით სამართავი სისტემის კოლოფები, თითოეულ სართულზე გასასვლელის თითოეულ გზა-კართან); (კვამლაღმოჩენები, თითოეულ სართულზე, ყველა სივრცეში); (დამკავებელთა შეტყობინების სისტემა - საგანგებო ხმოვანი განგაშის საკომუნიკაციო სისტემის რუპორები, საერთო სარგებლობის სივრცეებში, შიგა-გასასვლელის გზა-				
სქ ჯგუფი							
სწ-1 ჯგუფი							
სწ-2 ჯგუფი							
სმ-1 ჯგუფი	კი (-10.70 ნიშნულზე განთავსებული ფართები სრულად)						
შიგა გასასვლელის გზა-კიბეები				კი (თითოეული კიბის საზღვრებში I კლასის მილდგარები);	კი (დაწნევის სისტემა შიგა გასასვლელის #2 და #3 გზა-კიბეებზე);		
ლიფტი					კი (დაწნევის სისტემა ლიფტის შახტში);		
დერეფანები				კი (თითოეულ სართულზე; დერეფნის საზღვრებ	კი (კვამლსაწინააღმდეგო ვენტილაცია თითოეული სართულის დონეზე)	კი (თითოეული სართულის დონეზე სახანძრო კარადაში)	

			კიბეებში, ლიფტებთან და დერეფნებში საზღვრებში); (მხედველობითი განგაშის მოწყობილობები, საერთო და საჯარო ფართობებზე); (საავარიო განათება, ყველა გასასვლელის კომპონენტში).	ში, გზა-კიბეების სიახლოვეს II კლასის მილდგარები);			
სახანძრო-სამაშველო სამსახურის მიერ გამოსაყენებელი მისაერთებლები				კი (A და B ბლოკის მომსახურე გენერატორი)			
სახანძრო ტუმბოები და წყლის რეზერვუარი				კი (A და B ბლოკის საზღვრებში განთავსებული სახანძრო ტუმბო და წყლის რეზერვუარი ემსახურება სკოლის შენობას)			

განიავებისადმი მოთხოვნები		
დაკავებულობები/სივრცეები/გასასვლელი საშუალებები	ბუნებრივი განიავება	ხელოვნური განიავება
საგანმანათლებლო ჯგუფი სგ (საკლასო ოთახები 0.00, +3.60 და +7.20 ნიშნულებზე, სასადილო +7.20	კი	

ნიშნულზე, მრავალფუნქციური ოთახი 0.00 ნიშნულზე; საცურაო აუზი, მრავალფუნქციური დარბაზი და გასახდელები -7.20 ნიშნულზე);	(საკლასო ოთახები და სასადილო სივრცე);	კი (ყველა სხვა სივრცე);
საქმიანი ჯგუფი სქ (სხვადასხვა სახის ადმინისტრაციული სივრცეები -7.20, 0.00, +3.60, +7.20 და +10.80 ნიშნულებზე; საშზარეულო +7.20 ნიშნულზე);	კი (სამასწავლებლო და საშზარეულო +7.20 ნიშნულზე);	კი (ყველა სხვა სივრცე);
საშუალო საფრთხის შემცველი სასაწყობო ჯგუფი სწ-1 (ინვენტარის საწყობი -7.20, 0.00, +3.60 და +7.20 ნიშნულებზე; წიგნსაცავი +3.60 ნიშნულზე; დაძლაგებლის ოთახი -7.20, 0.00, +3.60, +7.20 და +10.65 ნიშნულებზე);		კი
საშუალო საფრთხის შემცველი საქარხნო-სამრეწველო ჯგუფი სმ-1 (ტექნიკური სივრცეები -9.90, 0.00 და +10.65 ნიშნულებზე)		კი
შიგა გასასვლელის გზა-კიბეები	კი („12-11“ ღერძებში განთავსებული კიბის უჯრედი)	კი („4-3“ ღერძებში განთავსებული კიბის უჯრედი)
საერთო სარგებლობის დერეფნები		კი
ტუალეტის ოთახები და სასხაპეები		კი

თითოეული სართულიდან გასასვლელი საშუალება								
სართულები	დაკავებულობა და დაკავებულობის დატვირთვის ჯამური მაჩვენებელი	მოთხოვნილი გასასვლელების/გასასვლელთან მისადგომის რაოდენობა	გათვალისწინებული გასასვლელების/გასასვლელთან მისადგომის რაოდენობა და ტიპი	გასასვლელი საშუალებების სიგანე (მეტრი)				
				გზა-კიბეები		დერაფანი,		გასასვლელის გზა-კარი
				მოთხოვნილი	გათვალისწინებული	მოთხოვნილი	გათვალისწინებული	მოთხოვნილი	გათვალისწინებული

მიწის დონის ქვედა მე-2 სართული -9.90 ნიშნულზე	ჯგუფი სმ-1 15 დ.დ;	2	2 შიგა გასასვლელის გზა-კიბე;	1.10	1.41			0.82	0.82
მიწის დონის ქვედა 1-ლი სართული -7.20 ნიშნულზე	ჯგუფი სგ 161 დ.დ; ჯგუფი სქ 10 დ.დ; ჯგუფი სწ-1 2 დ.დ;	2	2 შიგა გასასვლელის გზა-კიბე; 1 დამატებითი შიგა გასასვლელის გზა-კიბე რომელიც ემსახურება აუზის სივრცეს.	1.10	1.41	1.80	1.80 სულ მცირე	0.82	0.82
მიწის დონის ზედა 1-ლი სართული 0.00 ნიშნულზე	ჯგუფი სგ 204 დ.დ; ჯგუფი სქ 3 დ.დ; ჯგუფი სწ-1 2 დ.დ; ჯგუფი სმ-1 1 დ.დ;	2	3 გასასვლელის გზა-კარი; 1 გასასვლელის გზა-კიბე;			1.80	1.80 სულ მცირე	0.82	0.82 სულ მცირე
მიწის დონის ზედა მე-2 სართული +3.60 ნიშნულზე	ჯგუფი სგ 220 დ.დ; ჯგუფი სქ 2 დ.დ;	2	1 შიგა გასასვლელის გზა-კიბე; 1	1.10	1.41 სულ მცირე	1.80	1.80 სულ მცირე	0.82	0.82

	ჭგუფი სწ-1 7 დ.დ;		გარე გასასვლელის გზა-კიბე;						
მიწის დონის ზედა მე-3 სართული +7.20 ნიშნულზე	ჭგუფი სგ 236 დ.დ; ჭგუფი სქ 6 დ.დ; ჭგუფი სწ-2 3 დ.დ;	2	2 შიგა გასასვლელის გზა-კიბე;	1.10	1.41	1.80	1.80 სულ მცირე	0.82	0.82
მიწის დონის ზედა მე-4 სართული +10.80 ნიშნულზე	ჭგუფი სქ 24 დ.დ; ჭგუფი სწ-1 1 დ.დ; ჭგუფი სმ-1 1 დ.დ;	2	2 შიგა გასასვლელის გზა-კიბე;	1.10	1.41	1.20	1.65 სულ მცირე	0.82	0.82

წყალსადენი სისტემის ფიქსირებული მოწყობილობების რაოდენობა ცხრილი 1602.1-ის მიხედვით													
სართულები	დაკავებულობა და დაკავებულობის დატვირთვის ჯამური მაჩვენებელი	ფიქსირებული მოწყობილობები(ცალი)											
		უნიტაზი		ხელსაბანები		აბაზანა/ საშხაპე		სასმელი წყლის შადრევანი/ დისპენსერი		სამომსახურეო ნიჟარა		ავტომატური სარეცხის მანქანა და სამზარეულოს ნიჟარა	
		მამრობითი	მდედრობითი	მამრობითი	მდედრობითი	მამრობითი	მდედრობითი	მამრობითი	მდედრობითი	მამრობითი	მდედრობითი	მამრობითი	მდედრობითი

მიწის დონის ქვედა მე-2 სართული -9.90 ნიშნულზე	ჯგუფი სმ-1	ვინაიდან აღნიშნულ დონეზე, სმ-1 ჯგუფად კლასიფიცირებული დამხმარე-ტექნიკური სივრცე წარმოადგენს შენობის ძირითადი ფუნქციების დამხმარე, მეტწილად დაუკავებელ სივრცეს, აღნიშნული სივრცისთვის არ არის გათვალისწინებული ცალკე წყალსადენი სისტემები.											
მიწის დონის ქვედა 1-ლი სართული -7.20 ნიშნულზე	ჯგუფი სგ 161 დ.დ; ჯგუფი სქ 10 დ.დ;	5	13	5	13		6	2	2	1	1		
მიწის დონის ზედა 1-ლი სართული 0.00 ნიშნულზე	ჯგუფი სგ 204 დ.დ; ჯგუფი სქ 3 დ.დ;	5	9	5	9			3	3	1	1		
მიწის დონის ზედა მე-2 სართული +3.60 ნიშნულზე	ჯგუფი სგ 220 დ.დ; ჯგუფი სქ 2 დ.დ;	7	9	7	9			3	3	1	1		
მიწის დონის ზედა მე-3 სართული +7.20 ნიშნულზე	ჯგუფი სგ 236 დ.დ; ჯგუფი სქ 6 დ.დ;	7	9	7	9			3	3	1	1		

მიწის დონის ზედა მე-4 სართული +10.80 ნიშნულზე	ჯგუფი სქ 24 დ.დ;	2	6	2	6			1	1	1	1		

შენიშვნა:

- ვინაიდან სწ-1 და სმ-1 ჯგუფად კლასიფიცირებული დამხმარე-ტექნიკური სივრცეები წარმოადგენს შენობის ძირითადი ფუნქციების დამხმარე, მეტწილად დაუკავებელ სივრცეებს, აღნიშნული სივრცეებისთვის არ არის გათვალისწინებული ცალკე წყალსადენი სისტემები.



















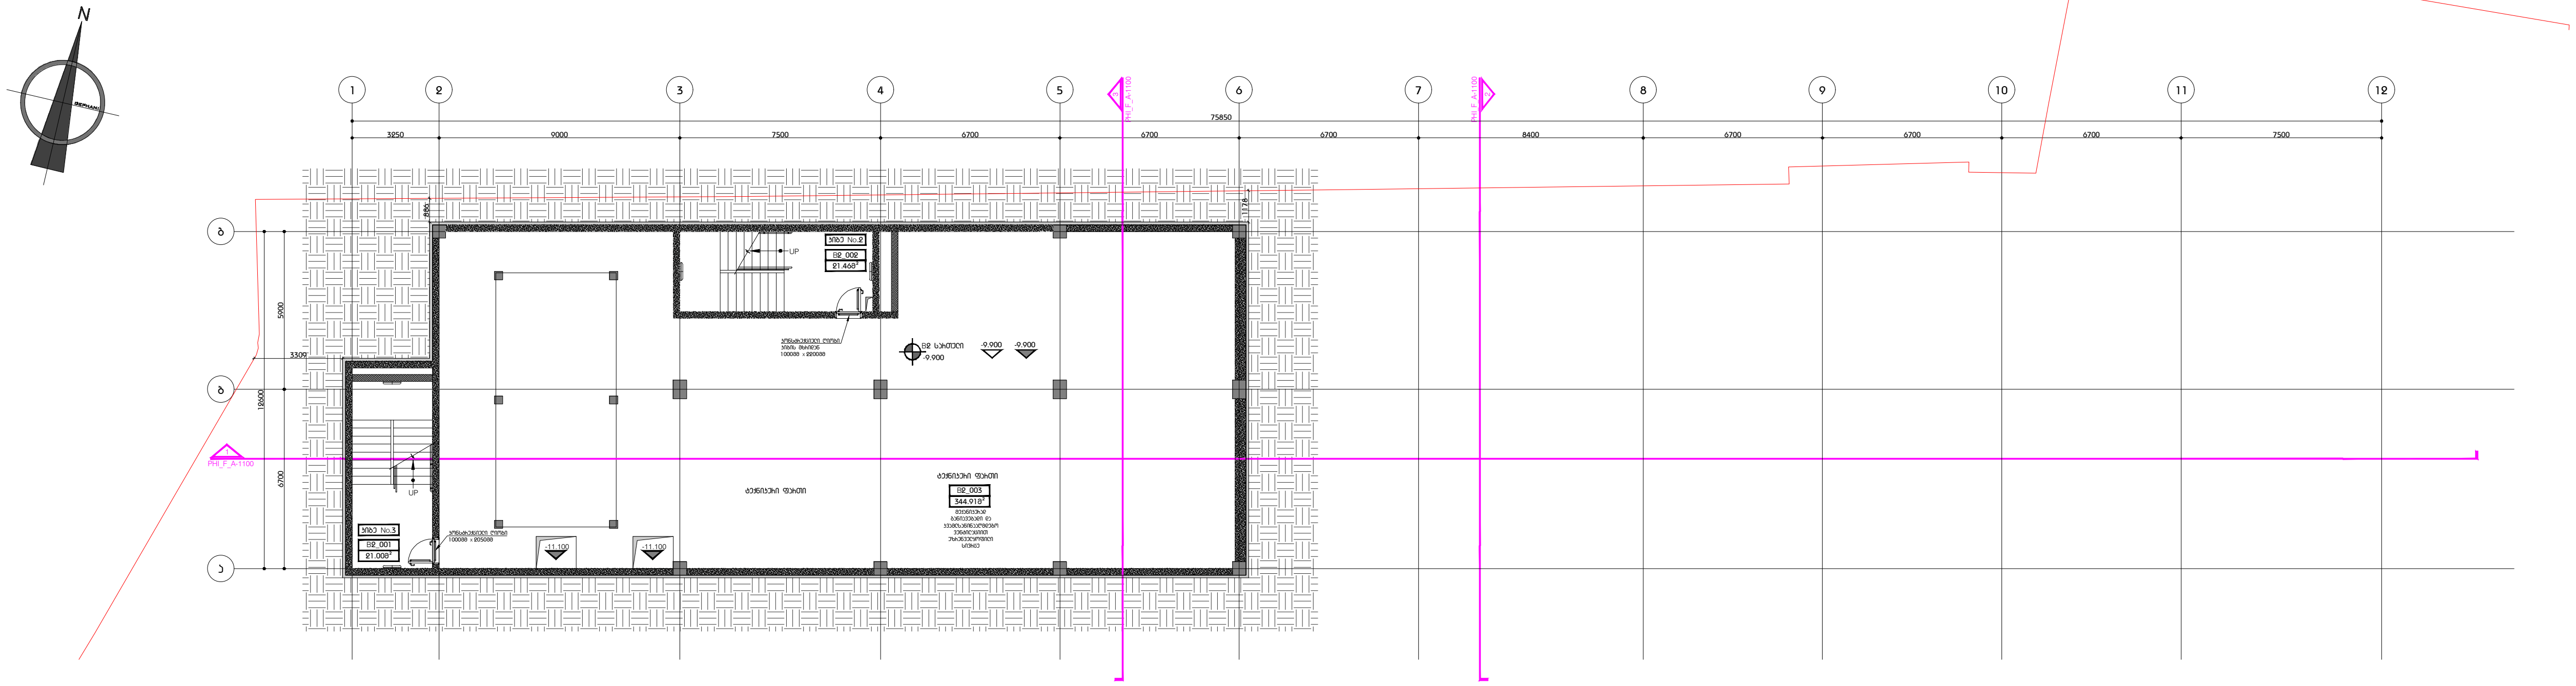

კიბე/დერეფნის ფართი - 42.5 მ^2

დამხმარე ფართი - 344.9 მ^2

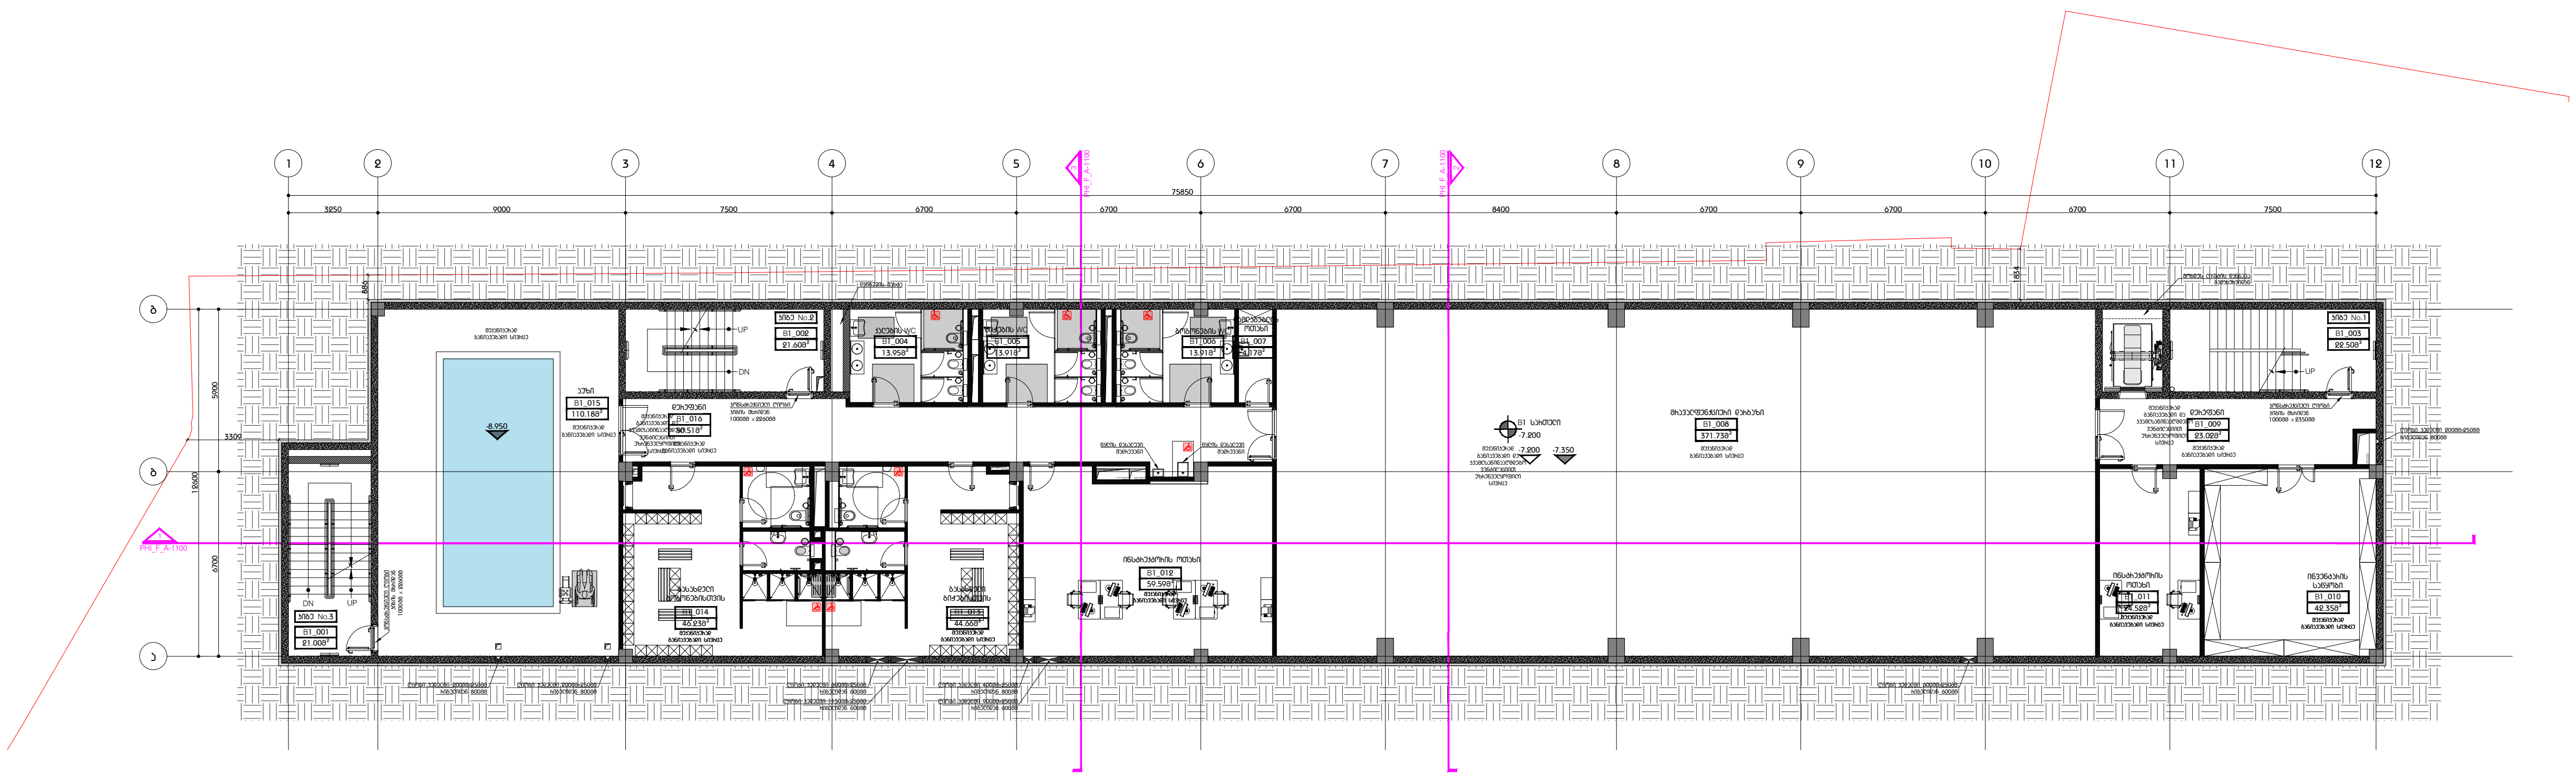

კიბე/დერეფნის ფართი - 138.4 მ^2

დამხმარე ფართი - 635.2 მ^2

აუზის ფართი - 110.2 მ^2

DEPHANI
ARCHITECTURE&DESIGN

გაფრთხილება!

წინამდებარე დოკუმენტი წარმოადგენს "DEPHANI"-ს საკუთრებას.
მისი ნებისმიერი ფორმით, მთლიანად ან ნაწილობრივ
გამრავლება, კოპირება ან გავრცელება
"DEPHANI"-ს წერილობითი ნებართვის გარეშე იკრძალება.
ნახაზები განკუთვნილია მხოლოდ კონტრაქტორებისათვის
და მოიცავს არქიტექტურული და ინტერიერის დიზაინის პროექტების
შესახებ ინფორმაციას.
მისი გამოყენება არ შეიძლება არცერთ სხვა პროექტში.
მოთხოვნის შემთხვევაში ნახაზი უნდა დაბრუნდეს.

ძირითადი მითითებები

პარკ ჰოუმ ისანი

პროექტი

ტიხრების განლაგების გეგმა
B2 სართული / B1 სართული

ნახაზი

თარიღი | პროექტის ეტაპი

კონტრაქტის ნომერი	002
პროექტის ნომერი	21T-002A
მასშტაბი / ფურცლის ზომა	1:100
დახაზა	თ.ტაბატაძე
შეამოწმა	თ.მაღლაშვილი
რევიზია	-
თარიღი	20.06.2025
დამტკიცებულია	-

ფაილის სახელი PHI_F-200

PHI_F-200

ფურცლის ნომერი

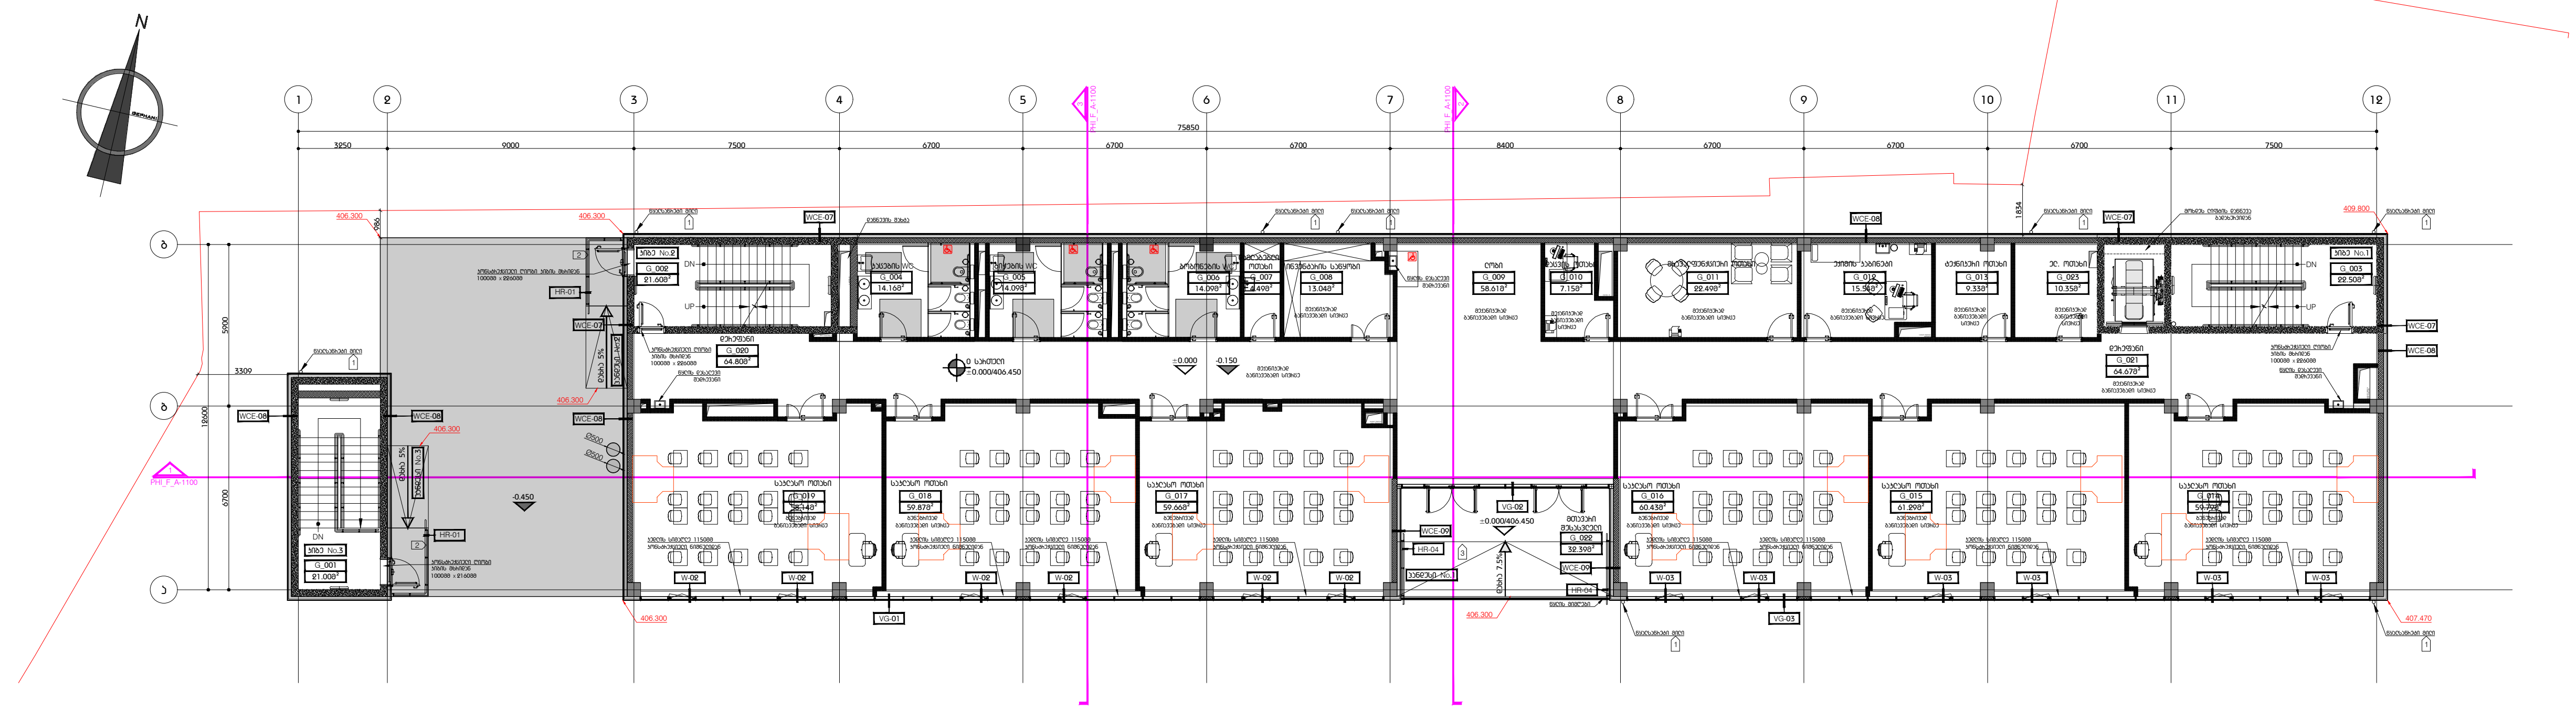

კიბე/დერეფნის ფართი - 253.9 $მ^2$

დამხმარე ფართი - 124.9 $მ^2$

სასწავლო აუდიტორიის ფართი - 359.2 $მ^2$

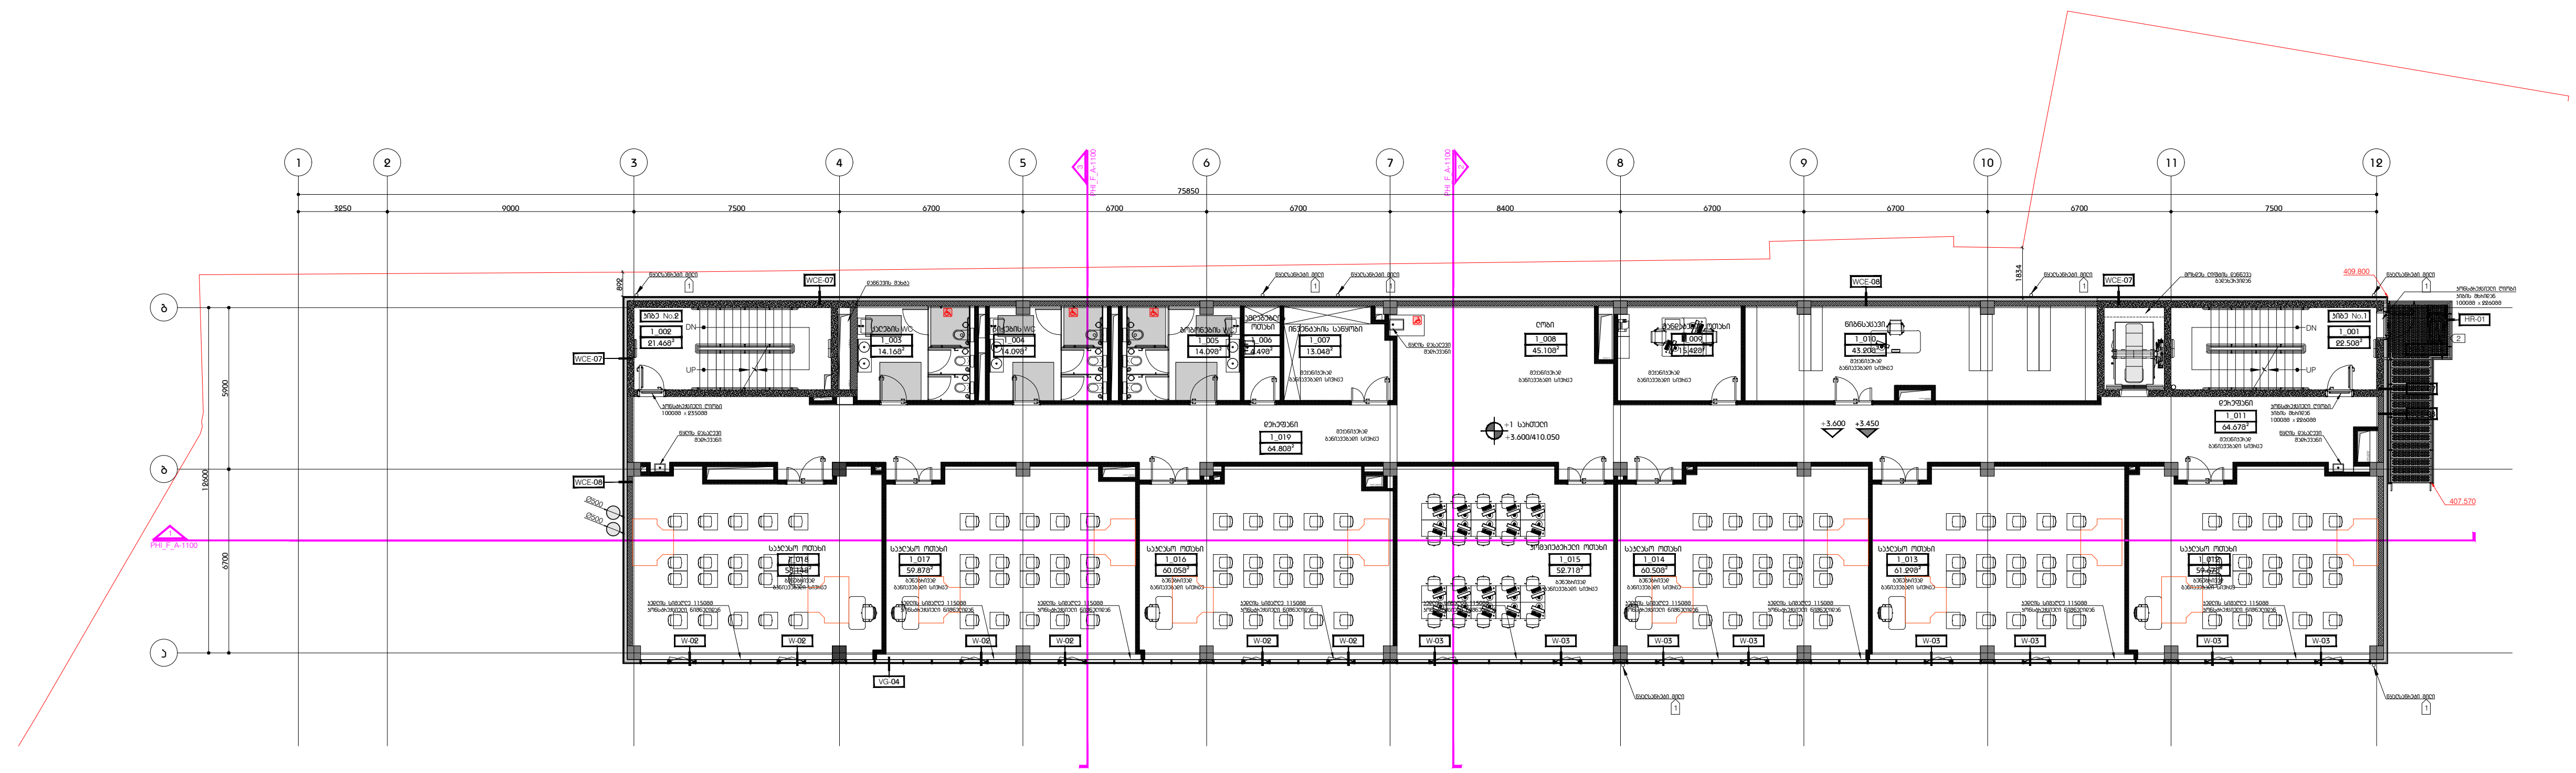

კიბე/დერეფნის ფართი - 218.4 $მ^2$

დამხმარე ფართი - 118.7 $მ^2$

სასწავლო აუდიტორიის ფართი - 412.2 $მ^2$

DEPHANI
ARCHITECTURE&DESIGN

გაფრთხილება!

წინამდებარე დოკუმენტი წარმოადგენს "DEPHANI"-ს საკუთრებას.
მისი ნებისმიერი ფორმით, მთლიანად ან ნაწილობრივ
გამრავლება, კოპირება ან გავრცელება
"DEPHANI"-ს წერილობითი ნებართვის გარეშე იკრძალება.
ნახაზები განკუთვნილია მხოლოდ კონტრაქტორებისათვის
და მოიცავს არქიტექტურული და ინტერიერის დიზაინის პროექტების
შესახებ ინფორმაციას.
მისი გამოყენება არ შეიძლება არცერთ სხვა პროექტში.
მოთხოვნის შემთხვევაში ნახაზი უნდა დაბრუნდეს.

პარკ ჰოუმ ისანი

პროექტი

ტიხრების განლაგების გეგმა
0 სართული / +1 სართული

ნახაზი

თარიღი — პროექტის ეტაპი

კონტრაქტის ნომერი	002
პროექტის ნომერი	21T-002A
მასშტაბი / ფურცლის ზომა	1:100
დახაზა	თ.ტაბატაძე
შეამოწმა	თ.მაღლაშვილი
რევიზია	-
თარიღი	20.06.2025
დამტკიცებულია	-

ფაილის სახელი PHI_F-201

PHI_F-201

ფურცლის ნომერი

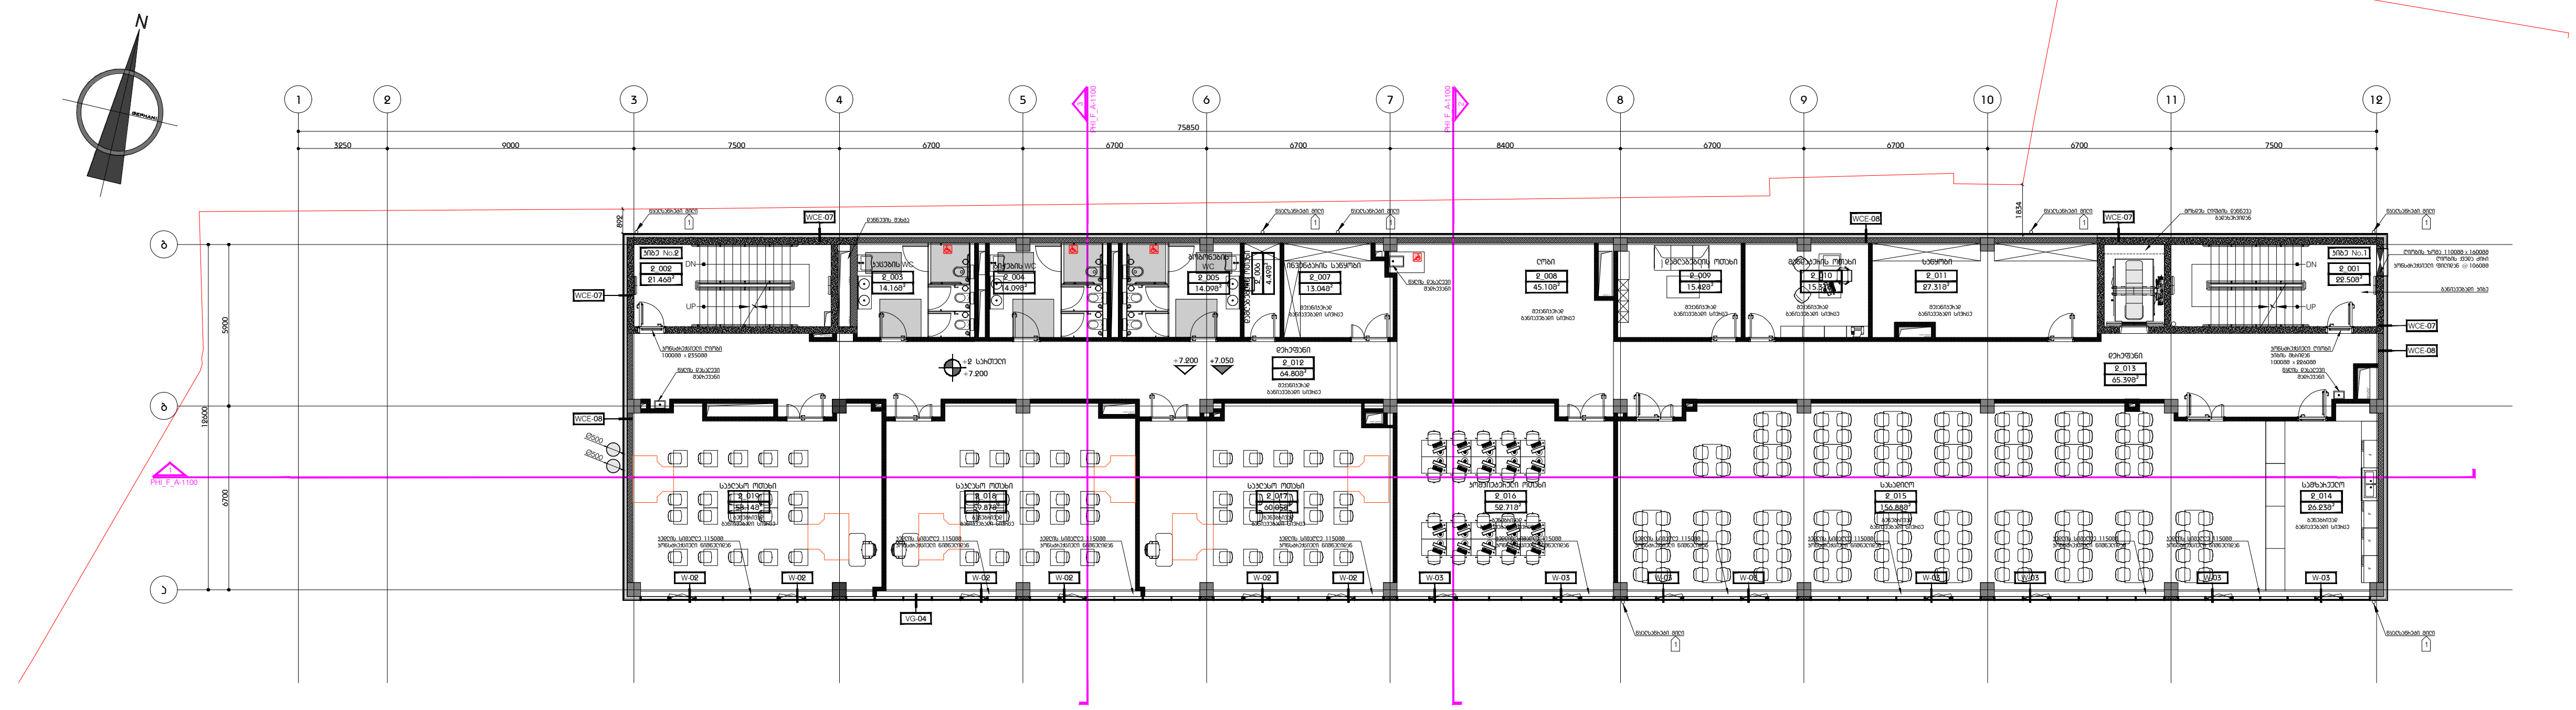

კიბე/დერეფნის ფართი - 219.2 $მ^2$

დამხმარე ფართი - 301.2 $მ^2$

სასწავლო აუდიტორიის ფართი - 230.8 $მ^2$

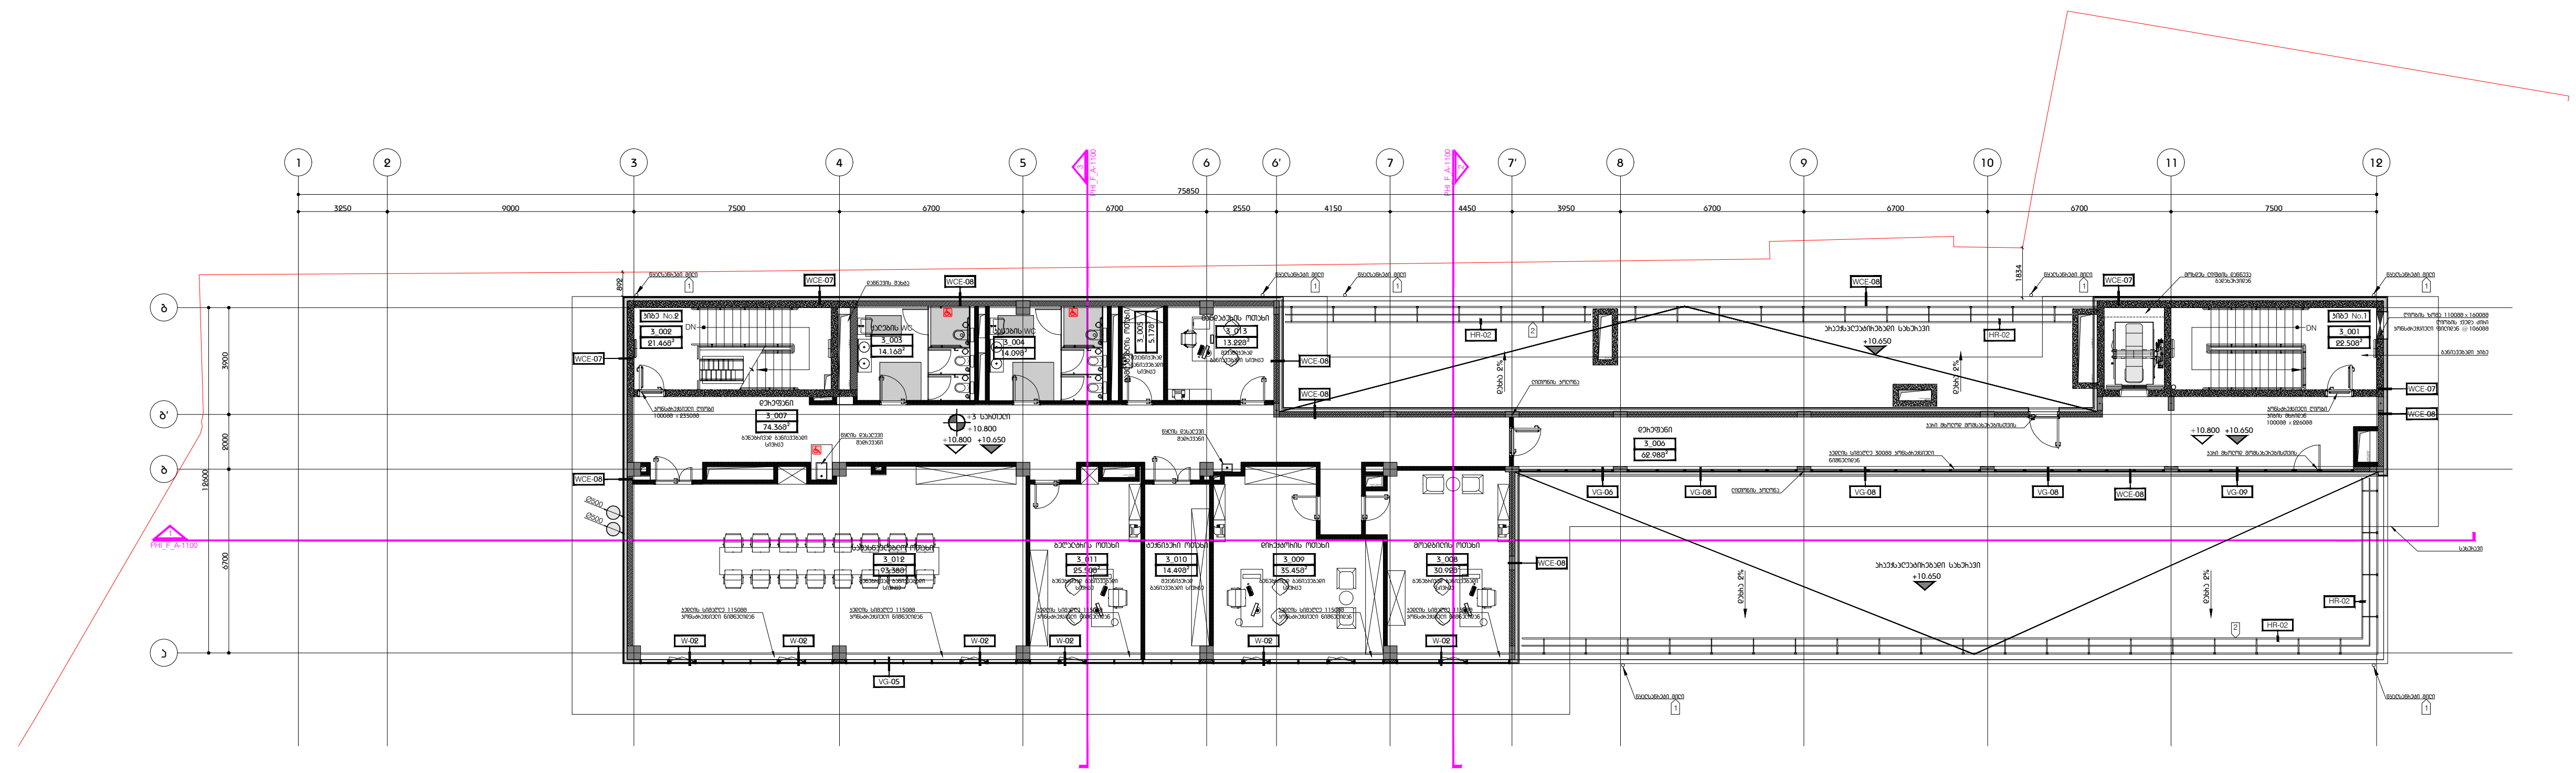

კიბე/დერეფნის ფართი - 181.3 $მ^2$

დამხმარე ფართი - 246.6 $მ^2$

DEPHANI
ARCHITECTURE&DESIGN

გაფრთხილება!

წინამდებარე დოკუმენტი წარმოადგენს "DEPHANI"-ს საკუთრებას.
მისი ნებისმიერი ფორმით, მთლიანად ან ნაწილობრივ
გამრავლება, კოპირება ან გავრცელება
"DEPHANI"-ს წერილობითი ნებართვის გარეშე იკრძალება.
ნახაზები განკუთვნილია მხოლოდ კონტრაქტორებისათვის
და მოიცავს არქიტექტურული და ინტერიერის დიზაინის პროექტების
შესახებ ინფორმაციას.
მისი გამოყენება არ შეიძლება არცერთ სხვა პროექტში.
მოთხოვნის შემთხვევაში ნახაზი უნდა დაბრუნდეს.

პარკ ჰოუმ ისანი

პროექტი

ტიხრების განლაგების გეგმა
+2 სართული / +3 სართული

ნახაზი

თარიღი — პროექტის ეტაპი

კონტრაქტის ნომერი	002
პროექტის ნომერი	21T-002A
მასშტაბი / ფურცლის ზომა	1:100
დახაზა	თ.ტაბატაძე
შეამოწმა	თ.მაღლაშვილი
რევიზია	-
თარიღი	20.06.2025
დამტკიცებულია	-

ფაილის სახელი: PHI_F-202

PHI_F-202

ფურცლის ნომერი

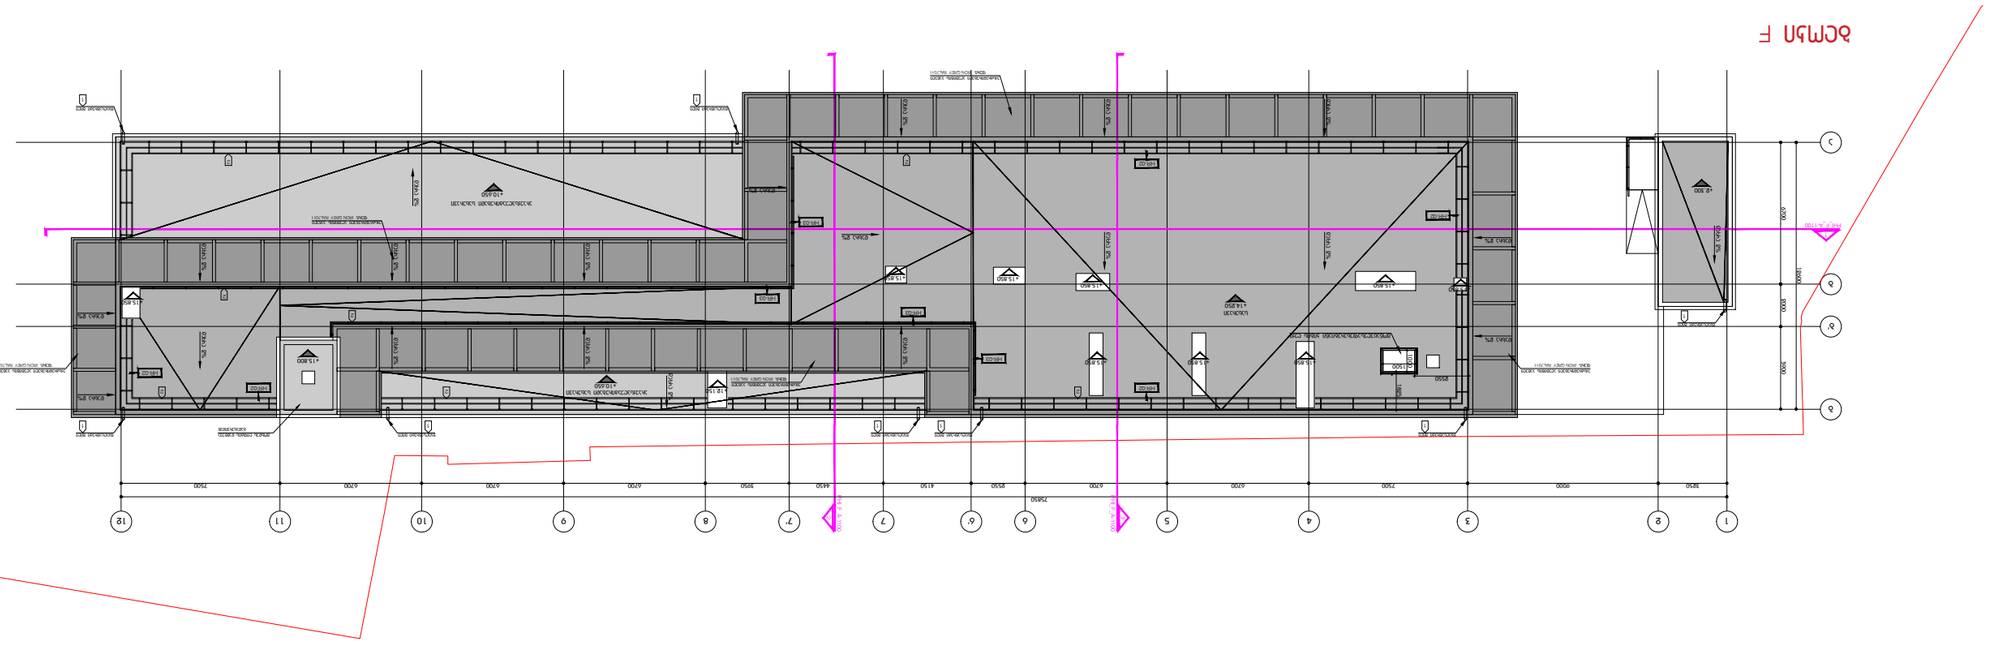







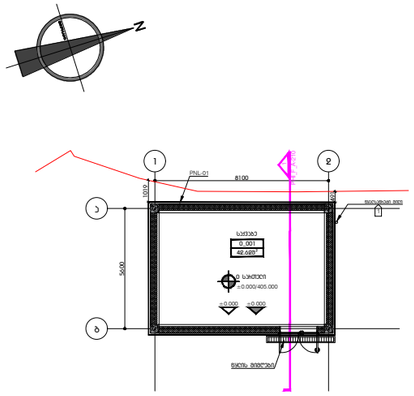

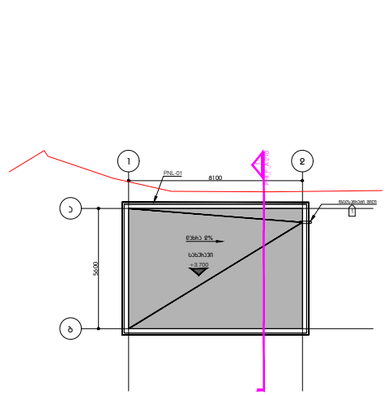

დამხმარე ფართი - 42.6 მ²

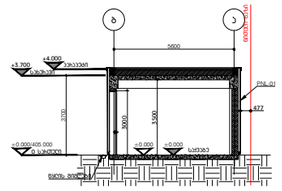

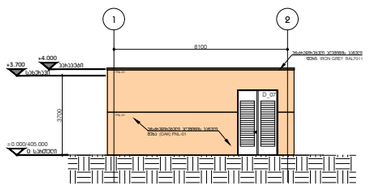

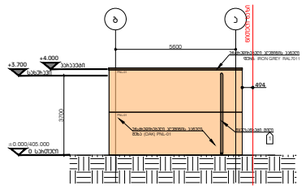

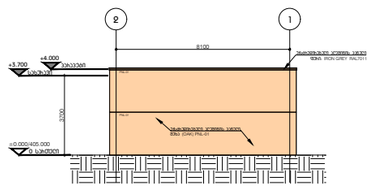

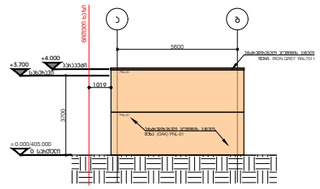

ფასადის საფასადო მასალა

ფასადის ალუმინის პორტალის ფერი: IRON GREY
ფასადის ალუმინის პორტალის ფერის #: RAL7011
ფასადის ალუმინის პორტალის მოპირკეთებასახეობის: მჟავიანი
მინის ტიპი: "GL-01"

ფასადის აივნების საფასადო მასალა

- პირველი ნახატების: PNL-01
  მასალა: ხმაბსნთქმელი აქვანინის პანელი
  მოპირკეთება: ხეხვადიანი ხის ფაქტურა
  ხის ტიპი: მუხა (OAK)
  პანელის ზედაპირის: ბრუში
  ფერის: მუხის ბუნებრივი ღია ტონი
  ზომა: ინდივიდუალური ნახატების მიხედვით
  მახასიათებლები: ატნიტრისებური ფასადის სახით
  დავიწ: პერფორირებული (UV) დაცული ბჭობი სარჩელი, ნაკვთილების საჭიროებისდა დაშენება
  შენიშვნა: ხის ფაქტურის ფერის ნიმუში შეთანხმდეს ინდივიდუალურად

- პირველი ნახატების: PNL-02
  მასალა: ხმაბსნთქმელი აქვანინის პანელი
  მოპირკეთება: ხეხვადიანი ხის ფაქტურა
  ხის ტიპი: მუხა (OAK)
  პანელის ზედაპირის: პორტალის ტიპი ინდივიდუალური ნახატების მიხედვით
  ფერის: მუხის ბუნებრივი ღია ტონი
  ზომა: ინდივიდუალური ნახატების მიხედვით
  მახასიათებლები: ატნიტრისებური ფასადის სახით
  დავიწ: პერფორირებული (UV) დაცული ბჭობი სარჩელი, ნაკვთილების საჭიროებისდა დაშენება
  შენიშვნა: ხის ფაქტურის ფერის ნიმუში შეთანხმდეს ინდივიდუალურად

- პირველი ნახატების: PNL-03
  მასალა: ხმაბსნთქმელი აქვანინის პანელი
  მოპირკეთება: ხეხვადიანი ხის ფაქტურა
  ხის ტიპი: ჯოგანი (WALNUT)
  პანელის ზედაპირის: პორტალის ტიპი ინდივიდუალური ნახატების მიხედვით
  ფერის: მუხის ბუნებრივი ღია ტონი
  ზომა: ინდივიდუალური ნახატების მიხედვით
  მახასიათებლები: ატნიტრისებური ფასადის სახით
  დავიწ: პერფორირებული (UV) დაცული ბჭობი სარჩელი, ნაკვთილების საჭიროებისდა დაშენება
  შენიშვნა: ხის ფაქტურის ფერის ნიმუში შეთანხმდეს ინდივიდუალურად

- პირველი ნახატების: PNL-04
  მასალა: HPL
  პორტალის ხეხვა / პორტალის: UNI COLOURS / METEON
  მოდელის #: A12.3.7
  ფერის: CARMINE RED
  ზედაპირის: SATIN
  სისქე: 1088
  ზომა: ინდივიდუალური ნახატების მიხედვით
  მახასიათებლები: ატნიტრისებური აქვანი
  ატნიტრისების სისქე: აქვანინის ჩარჩოზე ნაბოლვანი (პანელვის) ატნიტრისება
  მწარმოებელი: "TRESPA" , www.trespa.com
  შენიშვნა: ფერის ნიმუში შეთანხმდეს ინდივიდუალურად
  აივნებების ბალუსტრადი პირის ატნიტრისები ბალუსტრადი, ატნიტრის ნახატების

- პირველი ნახატების: PNL-05
  მასალა: HPL
  პორტალის ხეხვა / პორტალის: UNI COLOURS / METEON
  მოდელის #: A11.8.0
  ფერის: CERAMIC GREIGE
  ზედაპირის: SATIN
  სისქე: 1088
  ზომა: ინდივიდუალური ნახატების მიხედვით
  მახასიათებლები: ატნიტრისებური აქვანი
  ატნიტრისების სისქე: აქვანინის ჩარჩოზე ნაბოლვანი (პანელვის) ატნიტრისება
  მწარმოებელი: "TRESPA" , www.trespa.com
  შენიშვნა: ფერის ნიმუში შეთანხმდეს ინდივიდუალურად
  აივნებების ბალუსტრადი პირის ატნიტრისები ბალუსტრადი, ატნიტრის ნახატების

PNL-01

PNL-02

PNL-03

DEPHANI
ARCHITECTURE & DESIGN

ბაეშოზილება

წინამდებარე დოკუმენტი წარმოადგენს "DEPHANI"-ს საკუთრებას.
მისი ნებისმიერი ფორმით, მთლიანად ან ნაწილობრივ
გამოყენება, ასლირება ან გავრცელება
"DEPHANI"-ს წერილობითი ნებართვის გარეშე დაუშვებელია.
ნახაზები განკუთვნილია მხოლოდ პროექტირებისათვის
და მოითხოვს პირველადების და ინტერიერის დოსპინის პირველების
მქსაზეს ინფორმაციას.
მისი გამოყენება ეს შეიძლება პირველ სხვა პირველად.
მოითხოვნის შემთხვევაში ნახაზის ელექტრონული.

ცვლილების შენიშვნები

პასუხისმგებელი პირი
ბაეშოზილება

ნახაზის
საკვანძის შენობა

ეტაპი
პირველი პროექტი

პროექტის ნომერი	002
პროექტის ნომერი	21T-0024
მასშტაბი / ფურცლის ზომა	1:100
შეასრულა	ს.ტატიშვილი
შეამოწმა	ს.ტატიშვილი
სტადია	-
შეტანილი	20.06.2025
შენიშვნები/ცვლილება	-

ფურცლის ნომერი
PHI_F-210

PHI_F-210
ფურცლის ნომერი

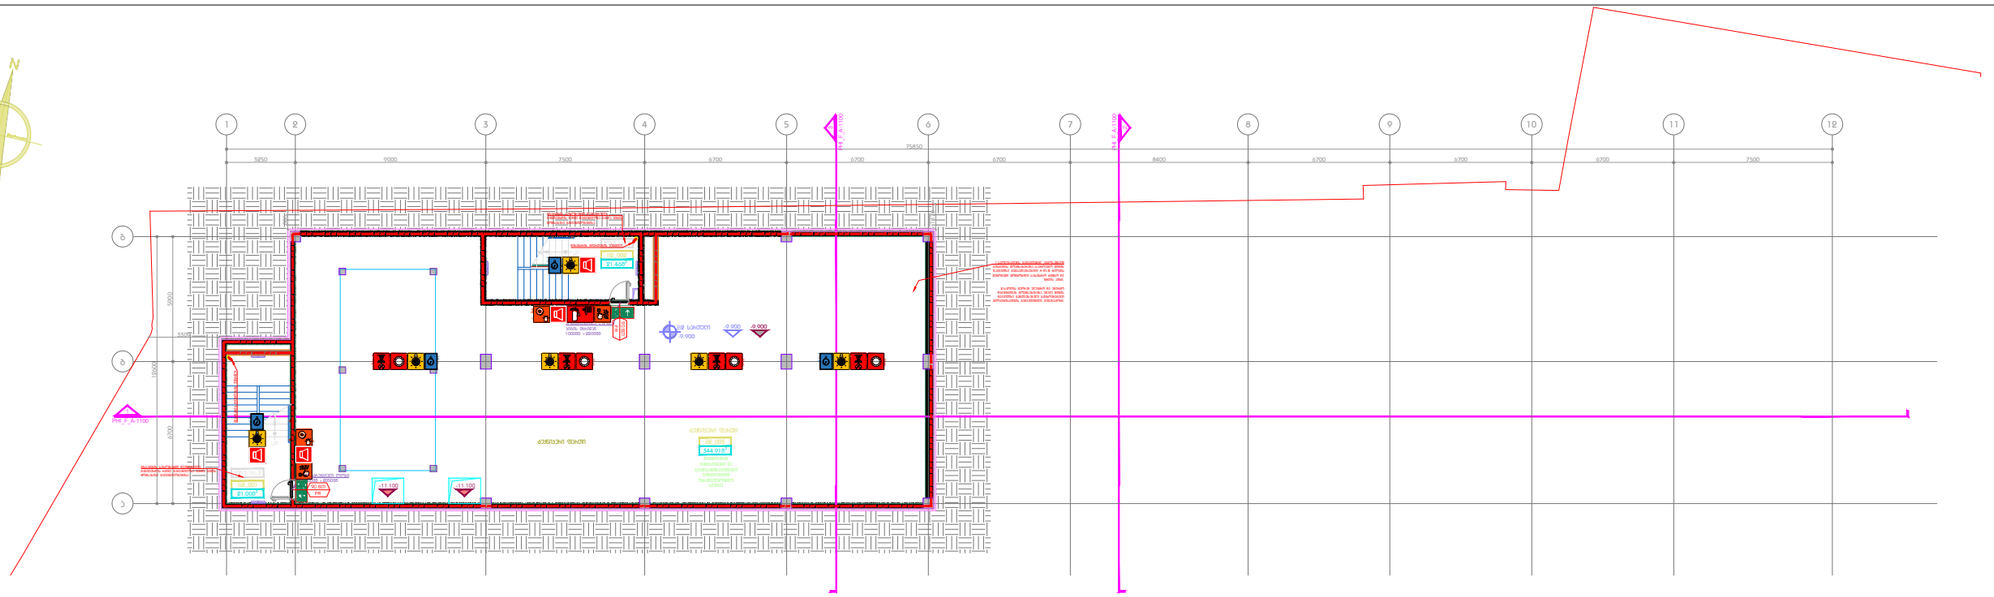

ჯიბე/დეპეფნის ფართი - 42.5 მ²

დამხმარე ფართი - 344.9 მ²

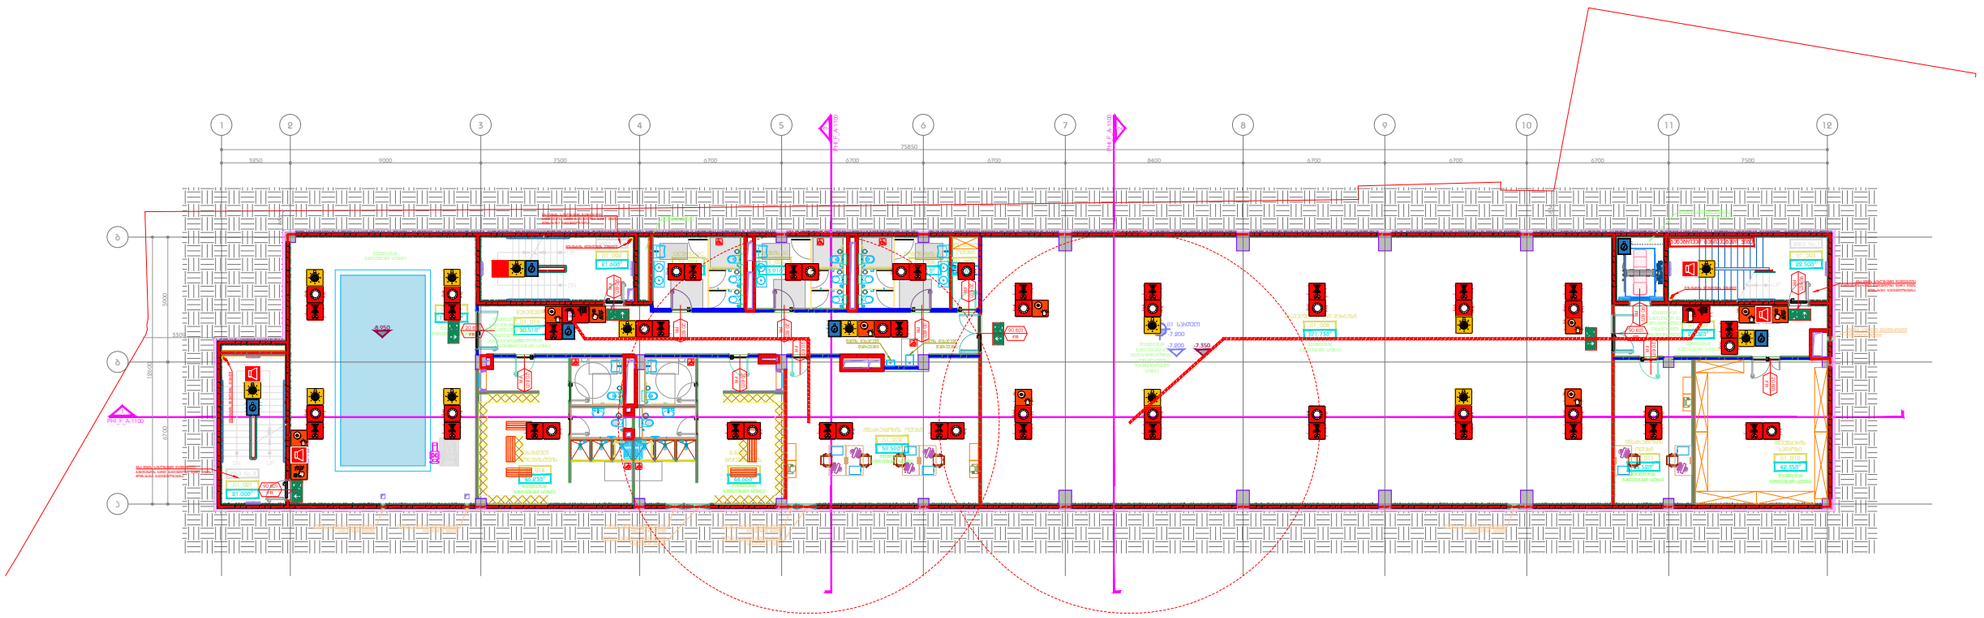

ჯიბე/დეპეფნის ფართი - 138.4 მ²

დამხმარე ფართი - 635.2 მ²

აუზის ფართი - 110.2 მ²

DEPHANI
ARCHITECTURE&DESIGN

ᲐᲕᲢᲝᲠᲘᲡ ᲣᲤᲚᲔᲑᲐ

ᲬᲘᲜᲐᲡᲬᲐᲠᲘ ᲓᲝᲙᲣᲛᲔᲜᲢᲘ ᲬᲐᲠᲛᲝᲐᲓᲒᲔᲜᲡ "DEPHANI"-Ს ᲡᲐᲙᲣᲗᲠᲔᲑᲐᲡ, ᲛᲘᲡᲘ ᲜᲔᲑᲐᲠᲗᲕᲘᲡ, ᲛᲗᲚᲘᲐᲜᲐᲓ ᲐᲜ ᲜᲐᲬᲘᲚᲝᲑᲠᲘᲕ ᲒᲐᲛᲝᲧᲔᲜᲔᲑᲐᲨᲘ ᲓᲐᲪᲕᲘᲡ ᲙᲐᲜᲝᲜᲔᲑᲘ ᲐᲕᲢᲝᲠᲘᲡ ᲣᲤᲚᲔᲑᲐᲐ. "DEPHANI"-Ს ᲬᲘᲜᲐᲡᲬᲐᲠᲘᲜᲘ ᲬᲔᲠᲐᲮᲘᲡᲘᲡ ᲜᲐᲬᲘᲚᲝᲑᲠᲘᲕ ᲒᲐᲛᲝᲧᲔᲜᲔᲑᲐ ᲜᲔᲑᲘᲡᲛᲘᲔᲠᲘ ᲤᲝᲠᲛᲘᲗ ᲓᲐ ᲜᲔᲑᲘᲡᲛᲘᲔᲠᲘ ᲡᲐᲮᲘᲗ ᲐᲙᲠᲫᲐᲚᲣᲚᲘᲐ ᲛᲘᲡᲘ ᲬᲘᲜᲐᲡᲬᲐᲠᲘ ᲬᲔᲠᲐᲮᲘᲡᲘᲡ ᲐᲜ ᲜᲐᲬᲘᲚᲝᲑᲠᲘᲕ ᲒᲐᲛᲝᲧᲔᲜᲔᲑᲐ ᲐᲜ ᲛᲘᲡᲘ ᲜᲐᲬᲘᲚᲝᲑᲠᲘᲕᲘ ᲜᲐᲬᲘᲚᲘᲡ ᲐᲕᲢᲝᲠᲘᲡ ᲬᲘᲜᲐᲡᲬᲐᲠᲘ ᲬᲔᲠᲐᲮᲘᲡᲘᲡ ᲒᲐᲠᲔᲨᲔ ᲒᲐᲛᲝᲧᲔᲜᲔᲑᲘᲡ ᲨᲔᲛᲗᲮᲕᲔᲕᲐᲨᲘ ᲐᲕᲢᲝᲠᲘᲡ ᲬᲘᲜᲐᲡᲬᲐᲠᲘ ᲬᲔᲠᲐᲮᲘᲡᲘᲡ ᲓᲐᲠᲦᲕᲔᲕ

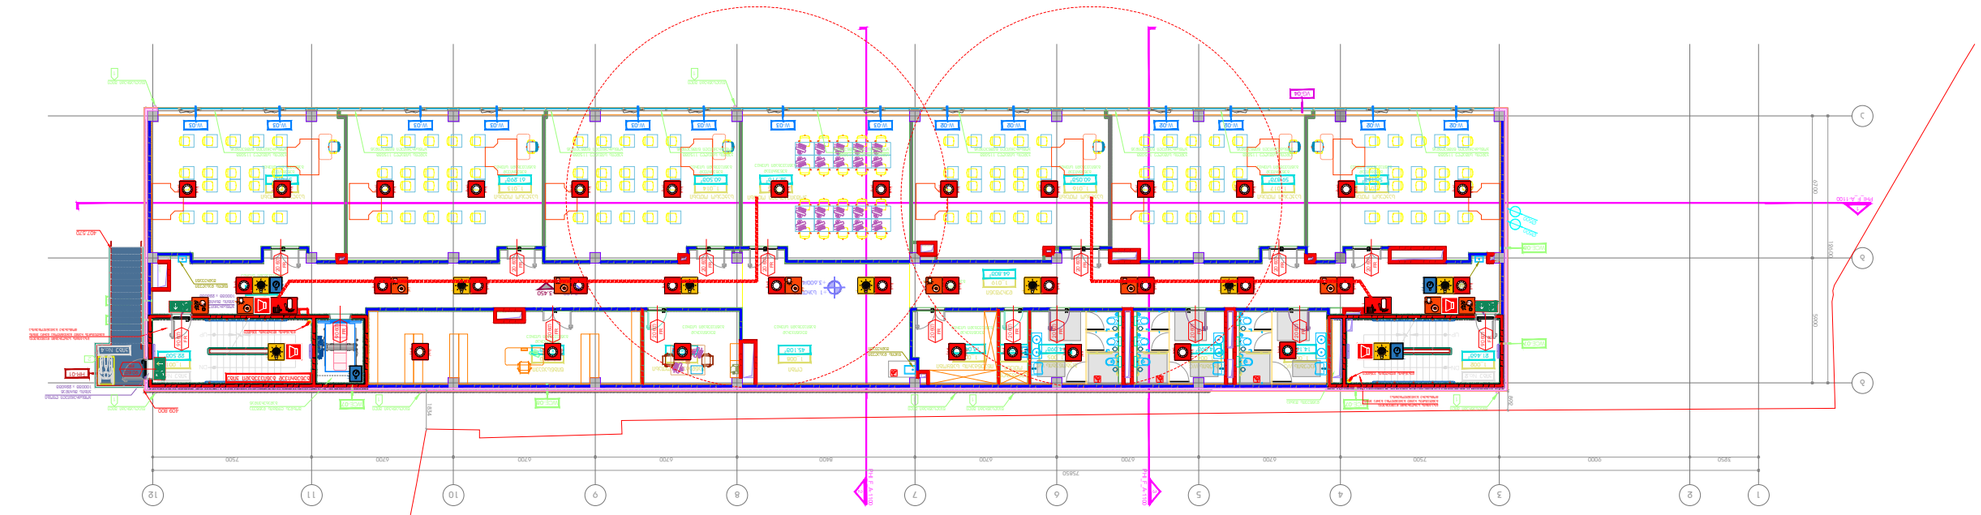


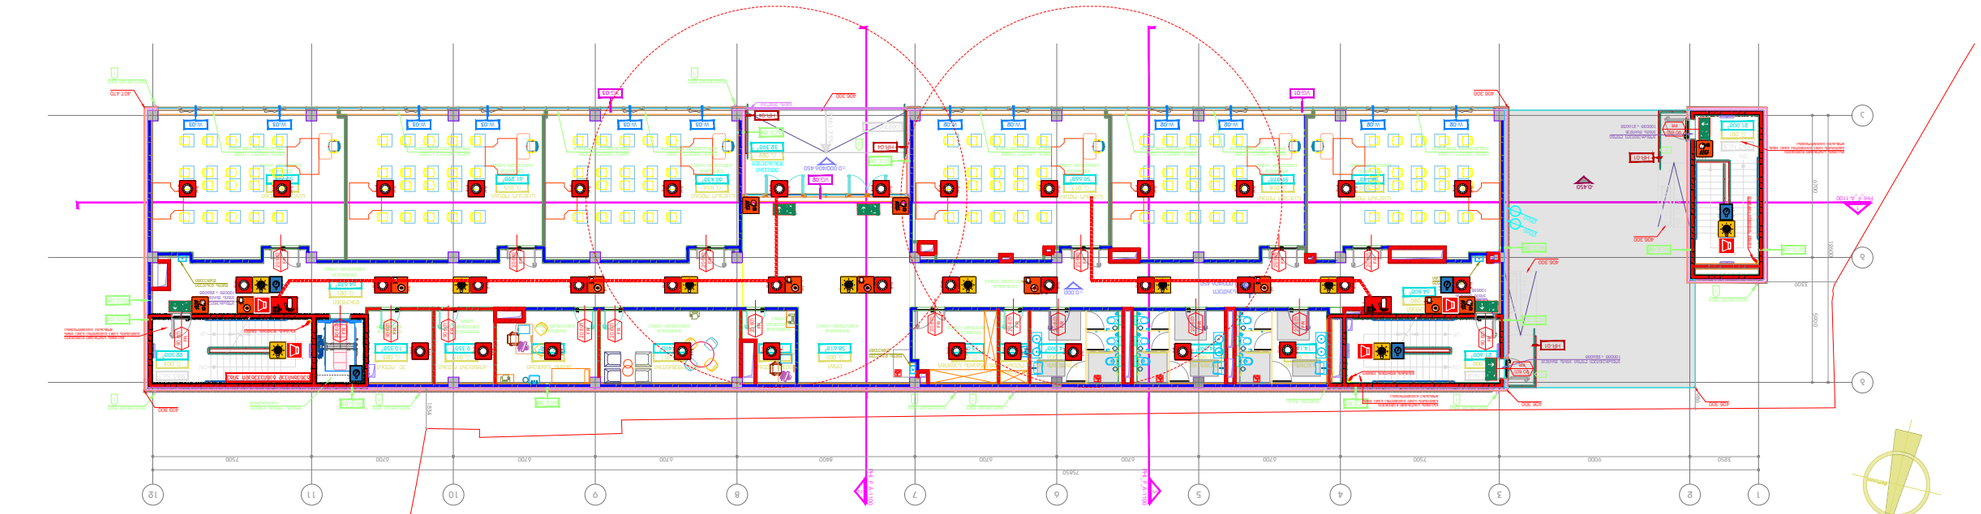















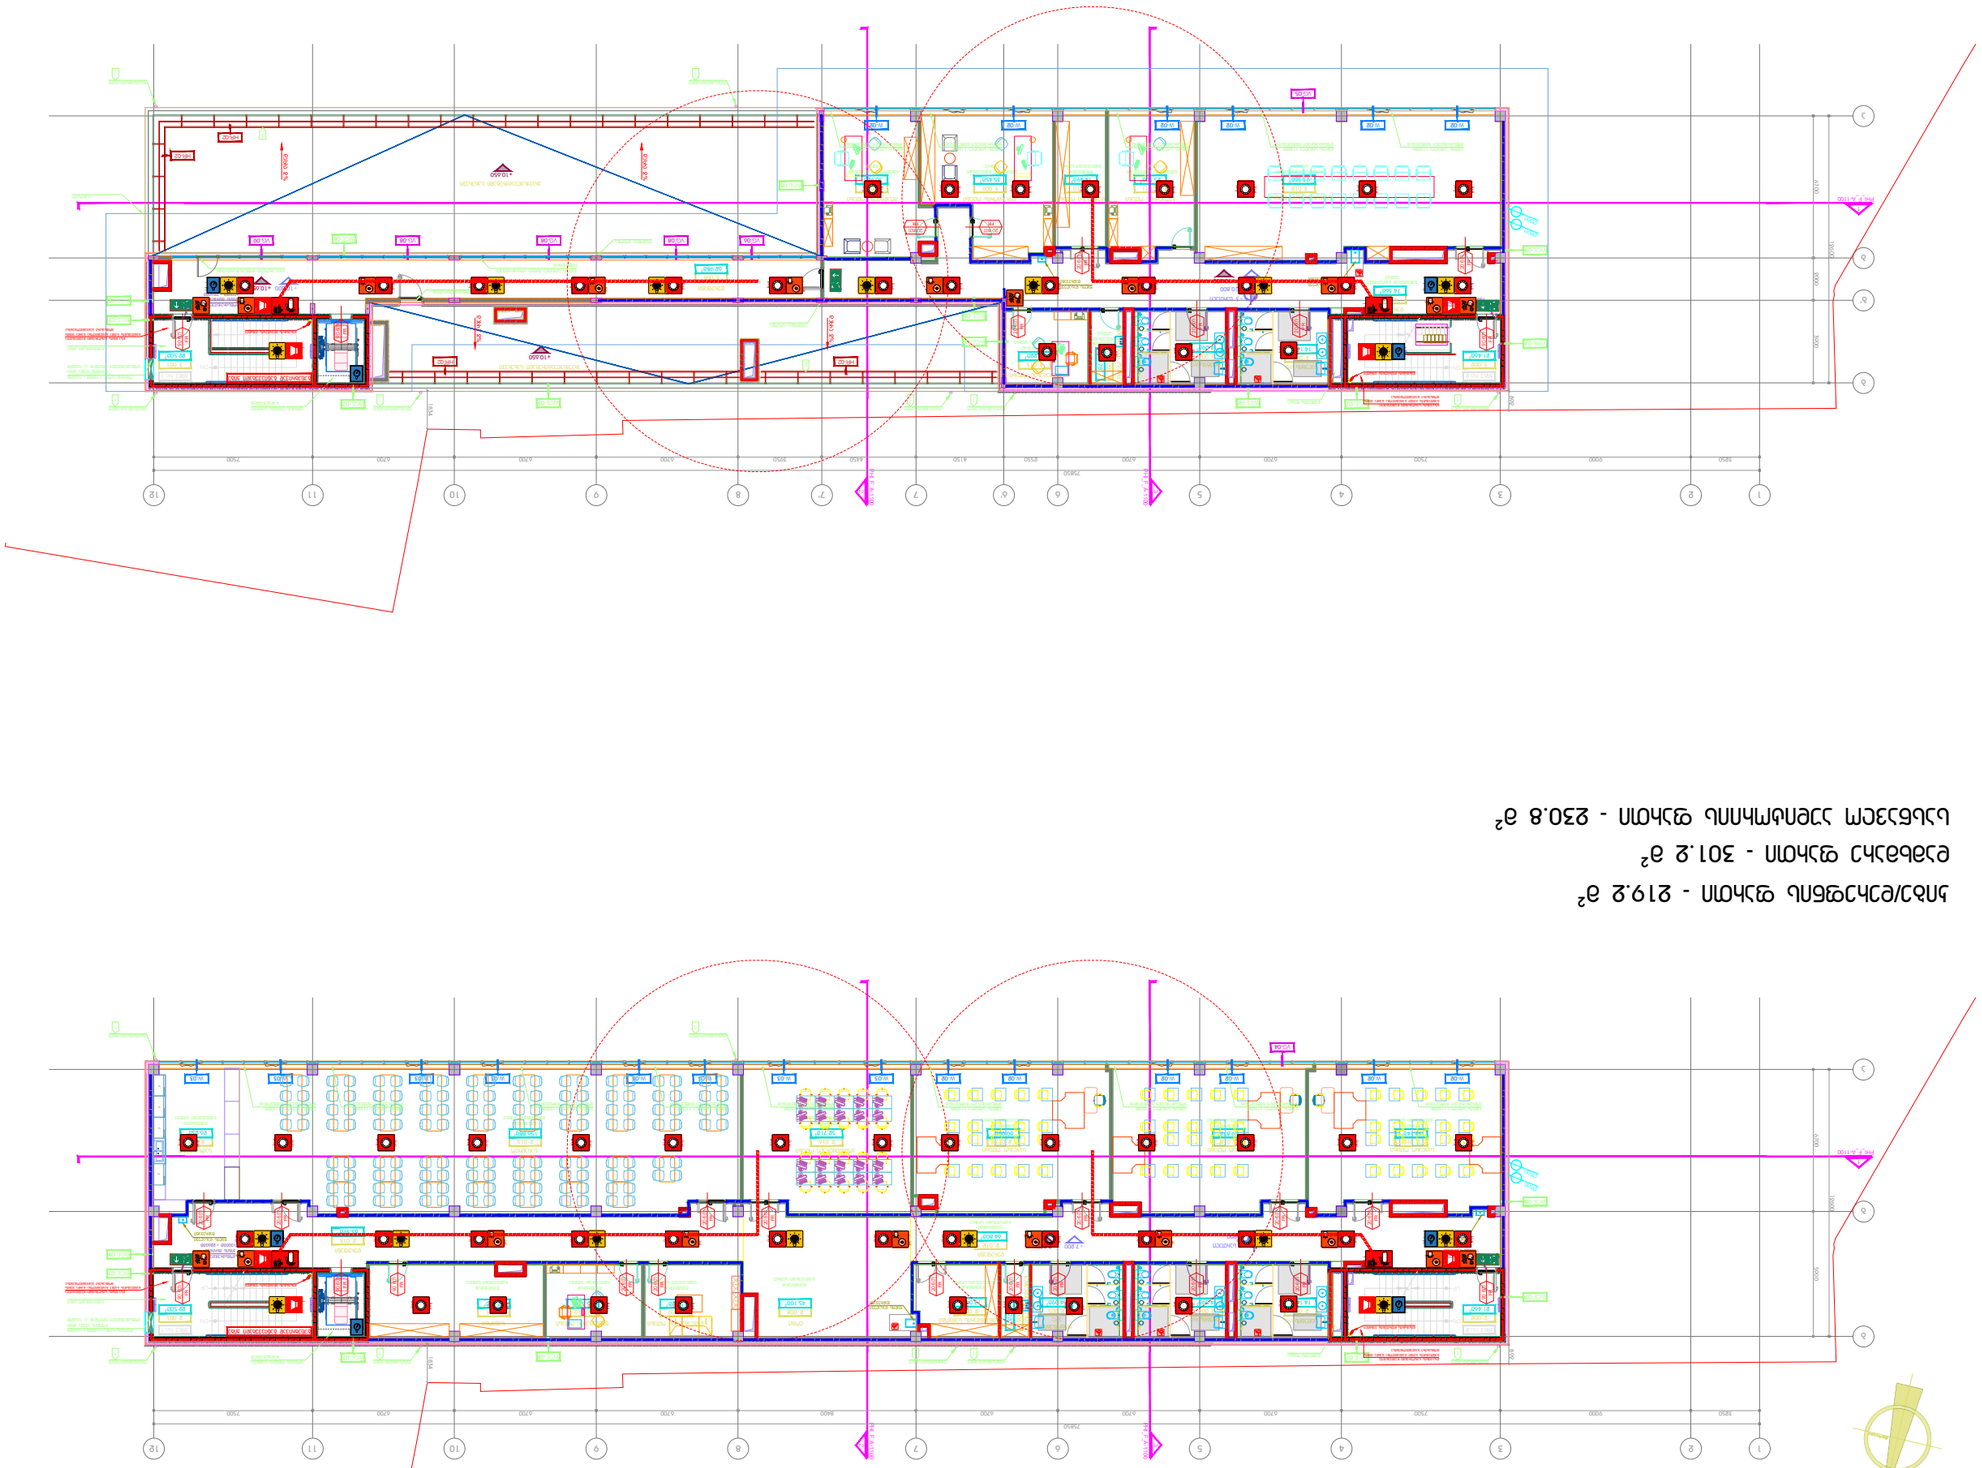





























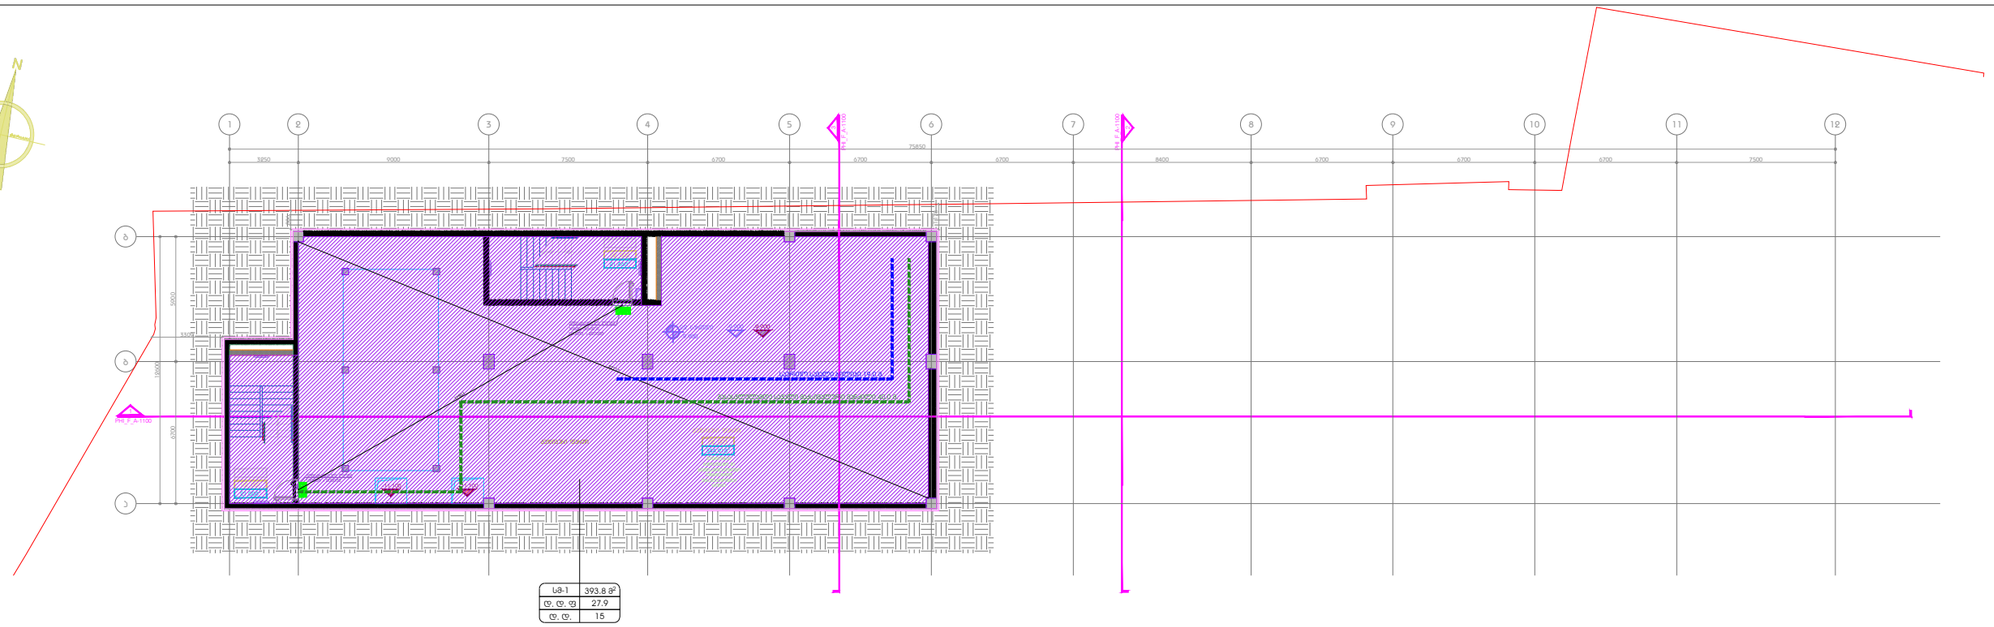

ჯიბე/დეპეფნის ფართი - 42.5 მ²

დამხმარე ფართი - 344.9 მ²

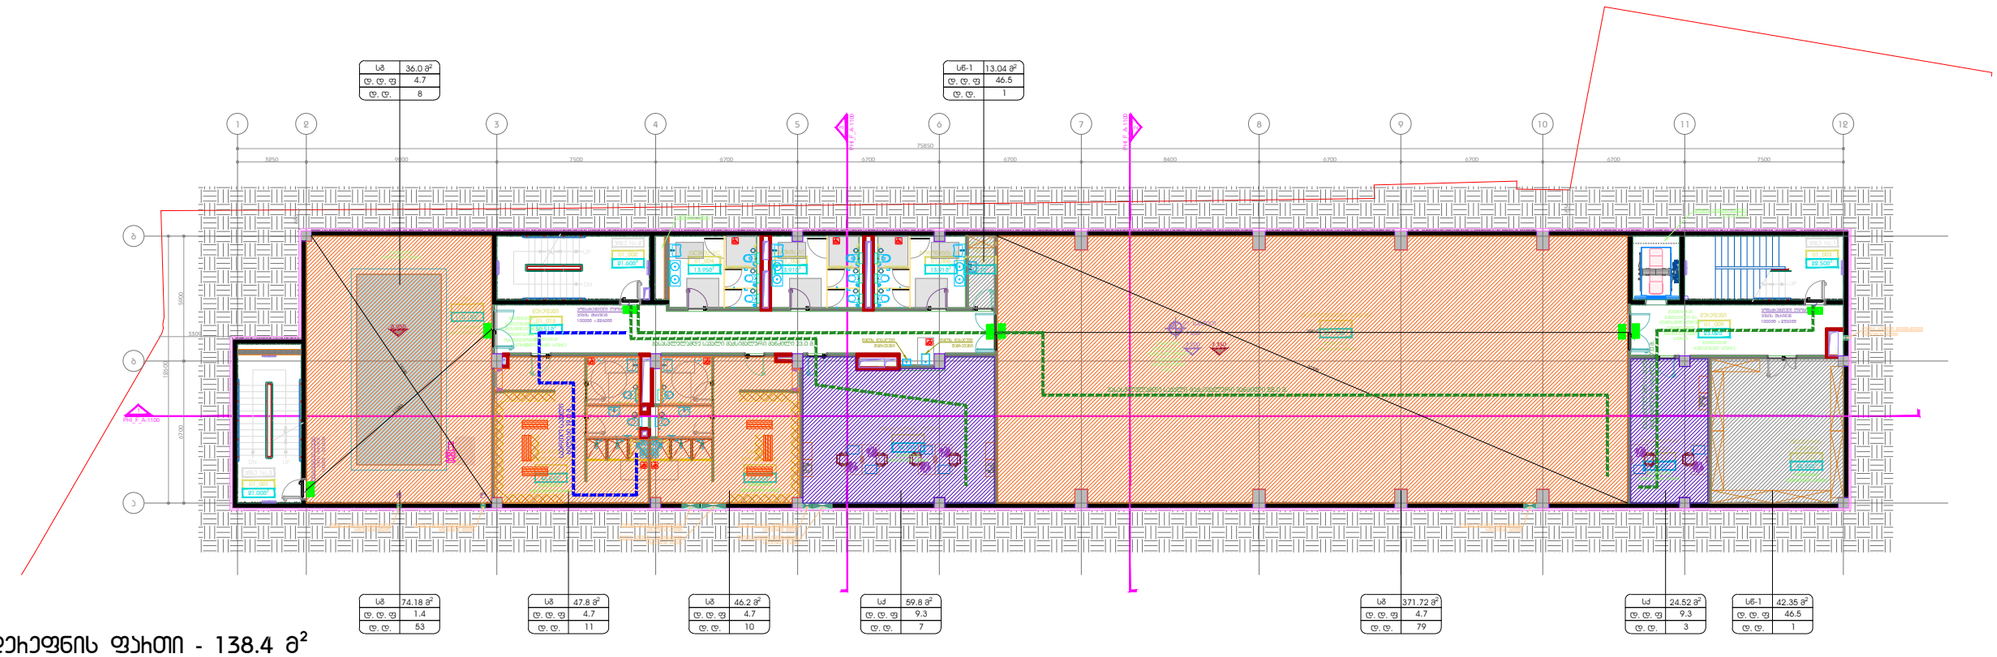

ჯიბე/დეპეფნის ფართი - 138.4 მ²

დამხმარე ფართი - 635.2 მ²

აუზის ფართი - 110.2 მ²

DEPHANI
ARCHITECTURE&DESIGN

ბაზრობილება

წინამდებარე დოკუმენტი წარმოადგენს "DEPHANI"-ს საკუთრებას.
მისი ნებისმიერი ფორმით, მთლიანად ან ნაწილობრივ
გამოყენება, ტირაჟირება ან გავრცელება
"DEPHANI"-ს წერილობითი ნებართვის გარეშე იკრძალება.
ნახაზები განკუთვნილია მხოლოდ სრნდობისებრისათვის
და მოითხოვს პროფესიონალი ინჟინრების პროექტებში
შეტანას ინფორმაციას.
მისი გამოყენება ან შეიძლება პრაქტიკაში ხანგრძლივ.
მოითხოვის შემოწმებულ ნახაზის ქნდა დაბრუნდეს.

ამოსული მასალები

პარკ ჰოტელ ისანი

ობიექტი

დაბალსართიანობის ბებრა
B2 სართული / B1 სართული

ნახაზის

ობიექტის ნომერი	002
პროექტის ნომერი	21T-002A
მასშტაბი / ფორმატის ზომა	1:100
დახაზა	ლ.ბაბანაძე
შეამოწმა	ლ.ბაბანაძე
ხელმძღვანელი	
თარიღი	20.06.2025
დამატებითები	

ფურცლის სახელი PHI_F-200

PHI_F-200

ფურცლის ნომერი

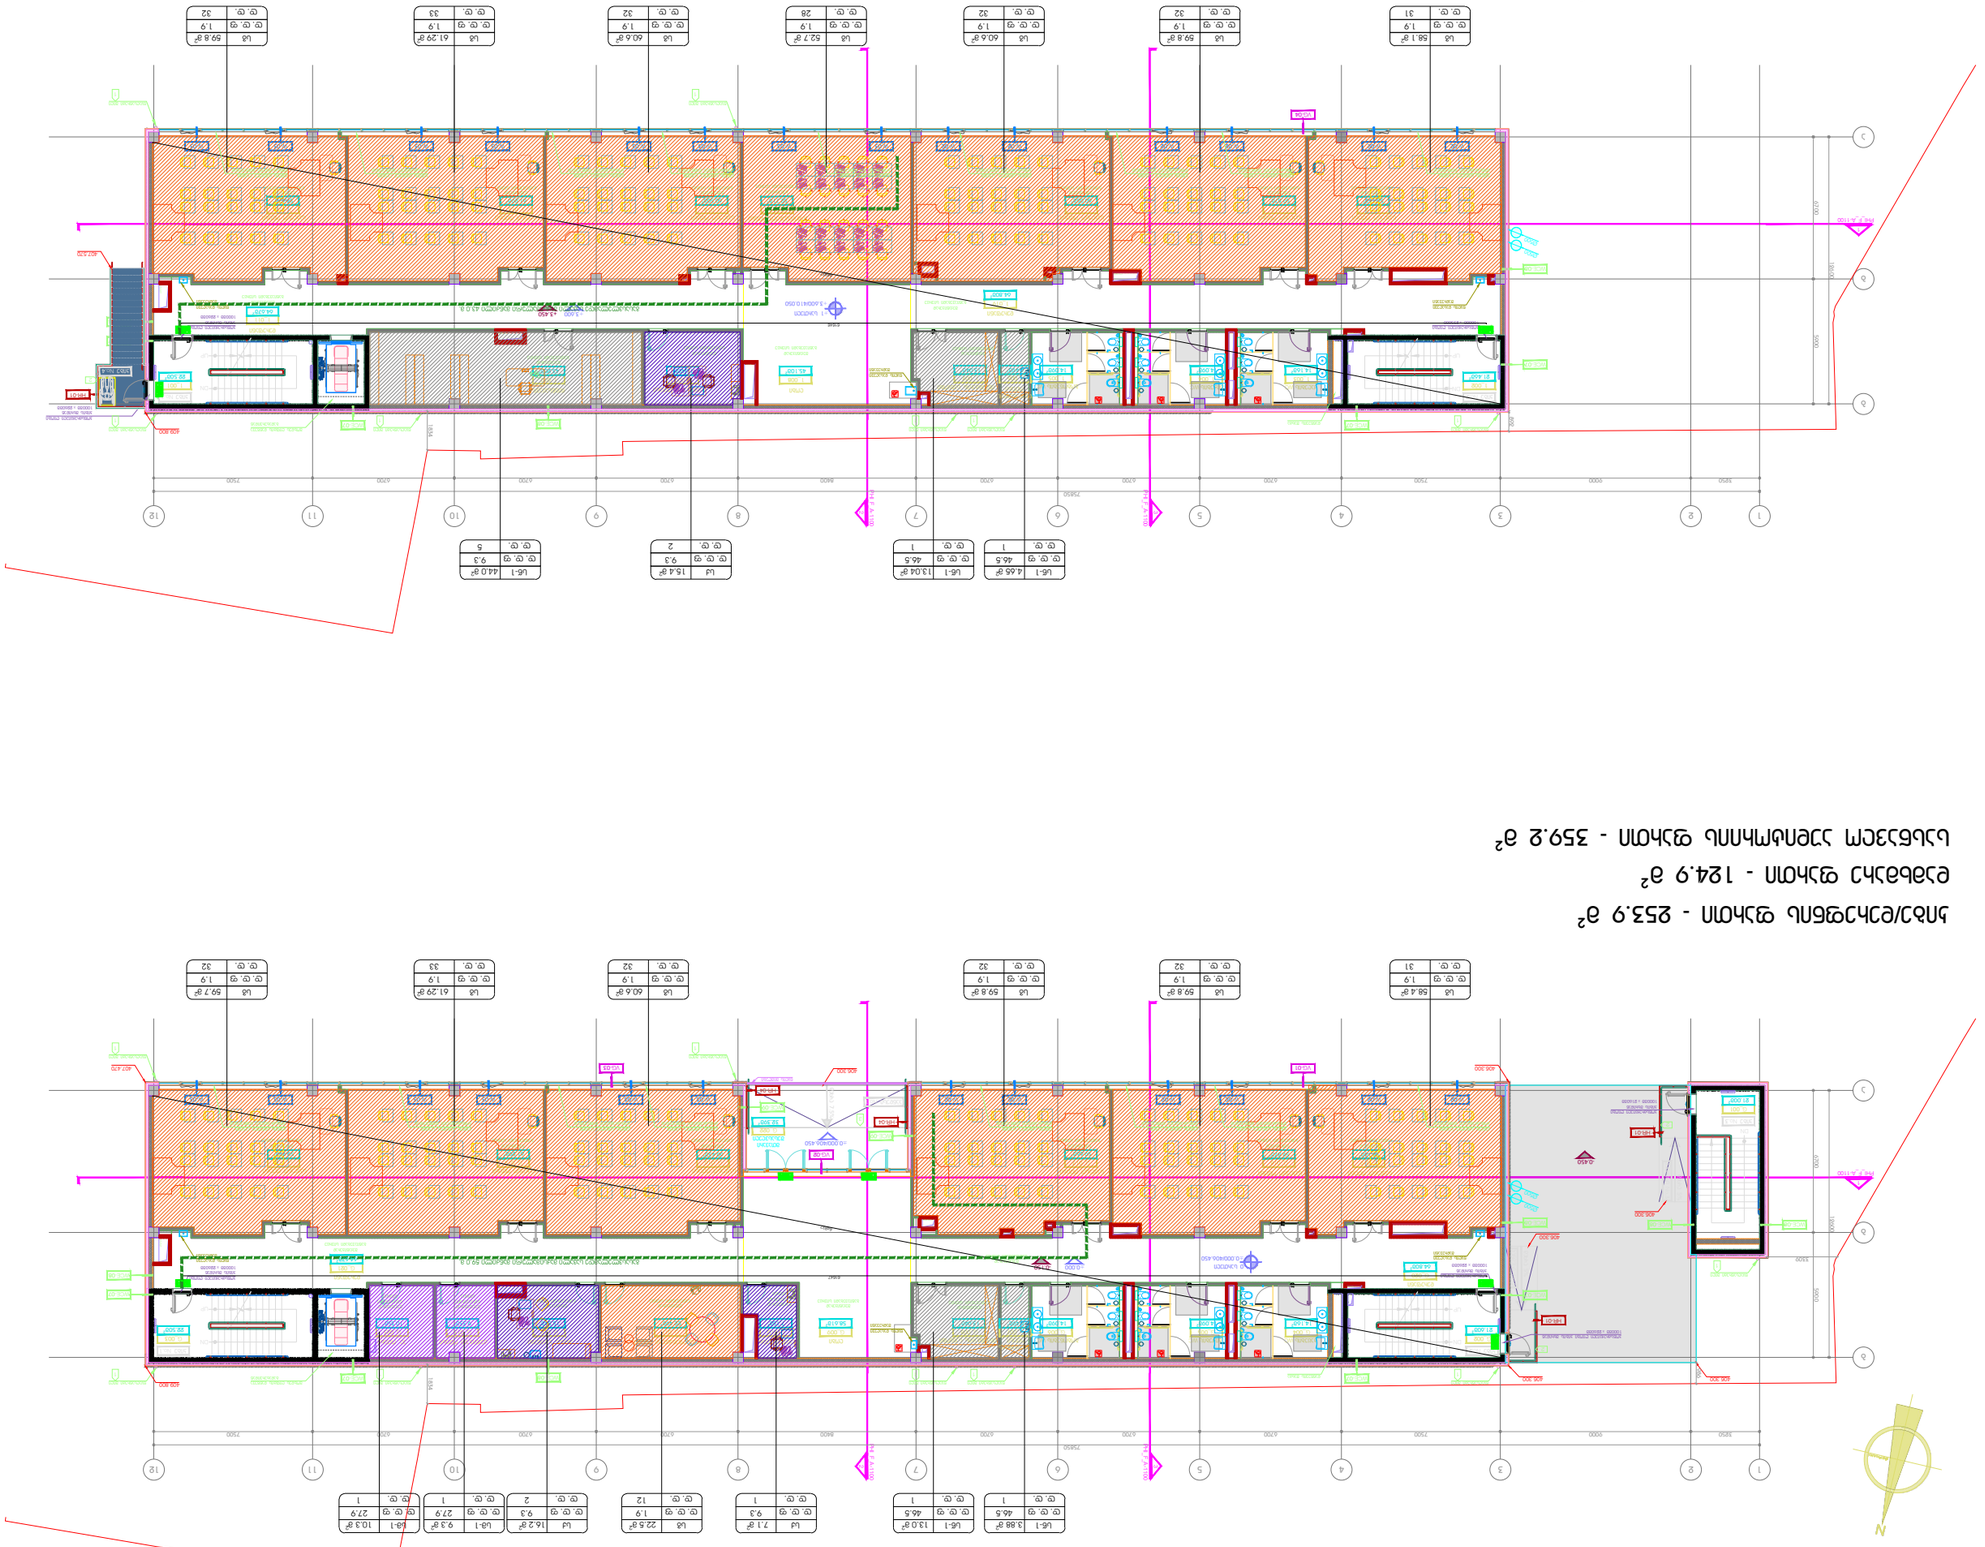









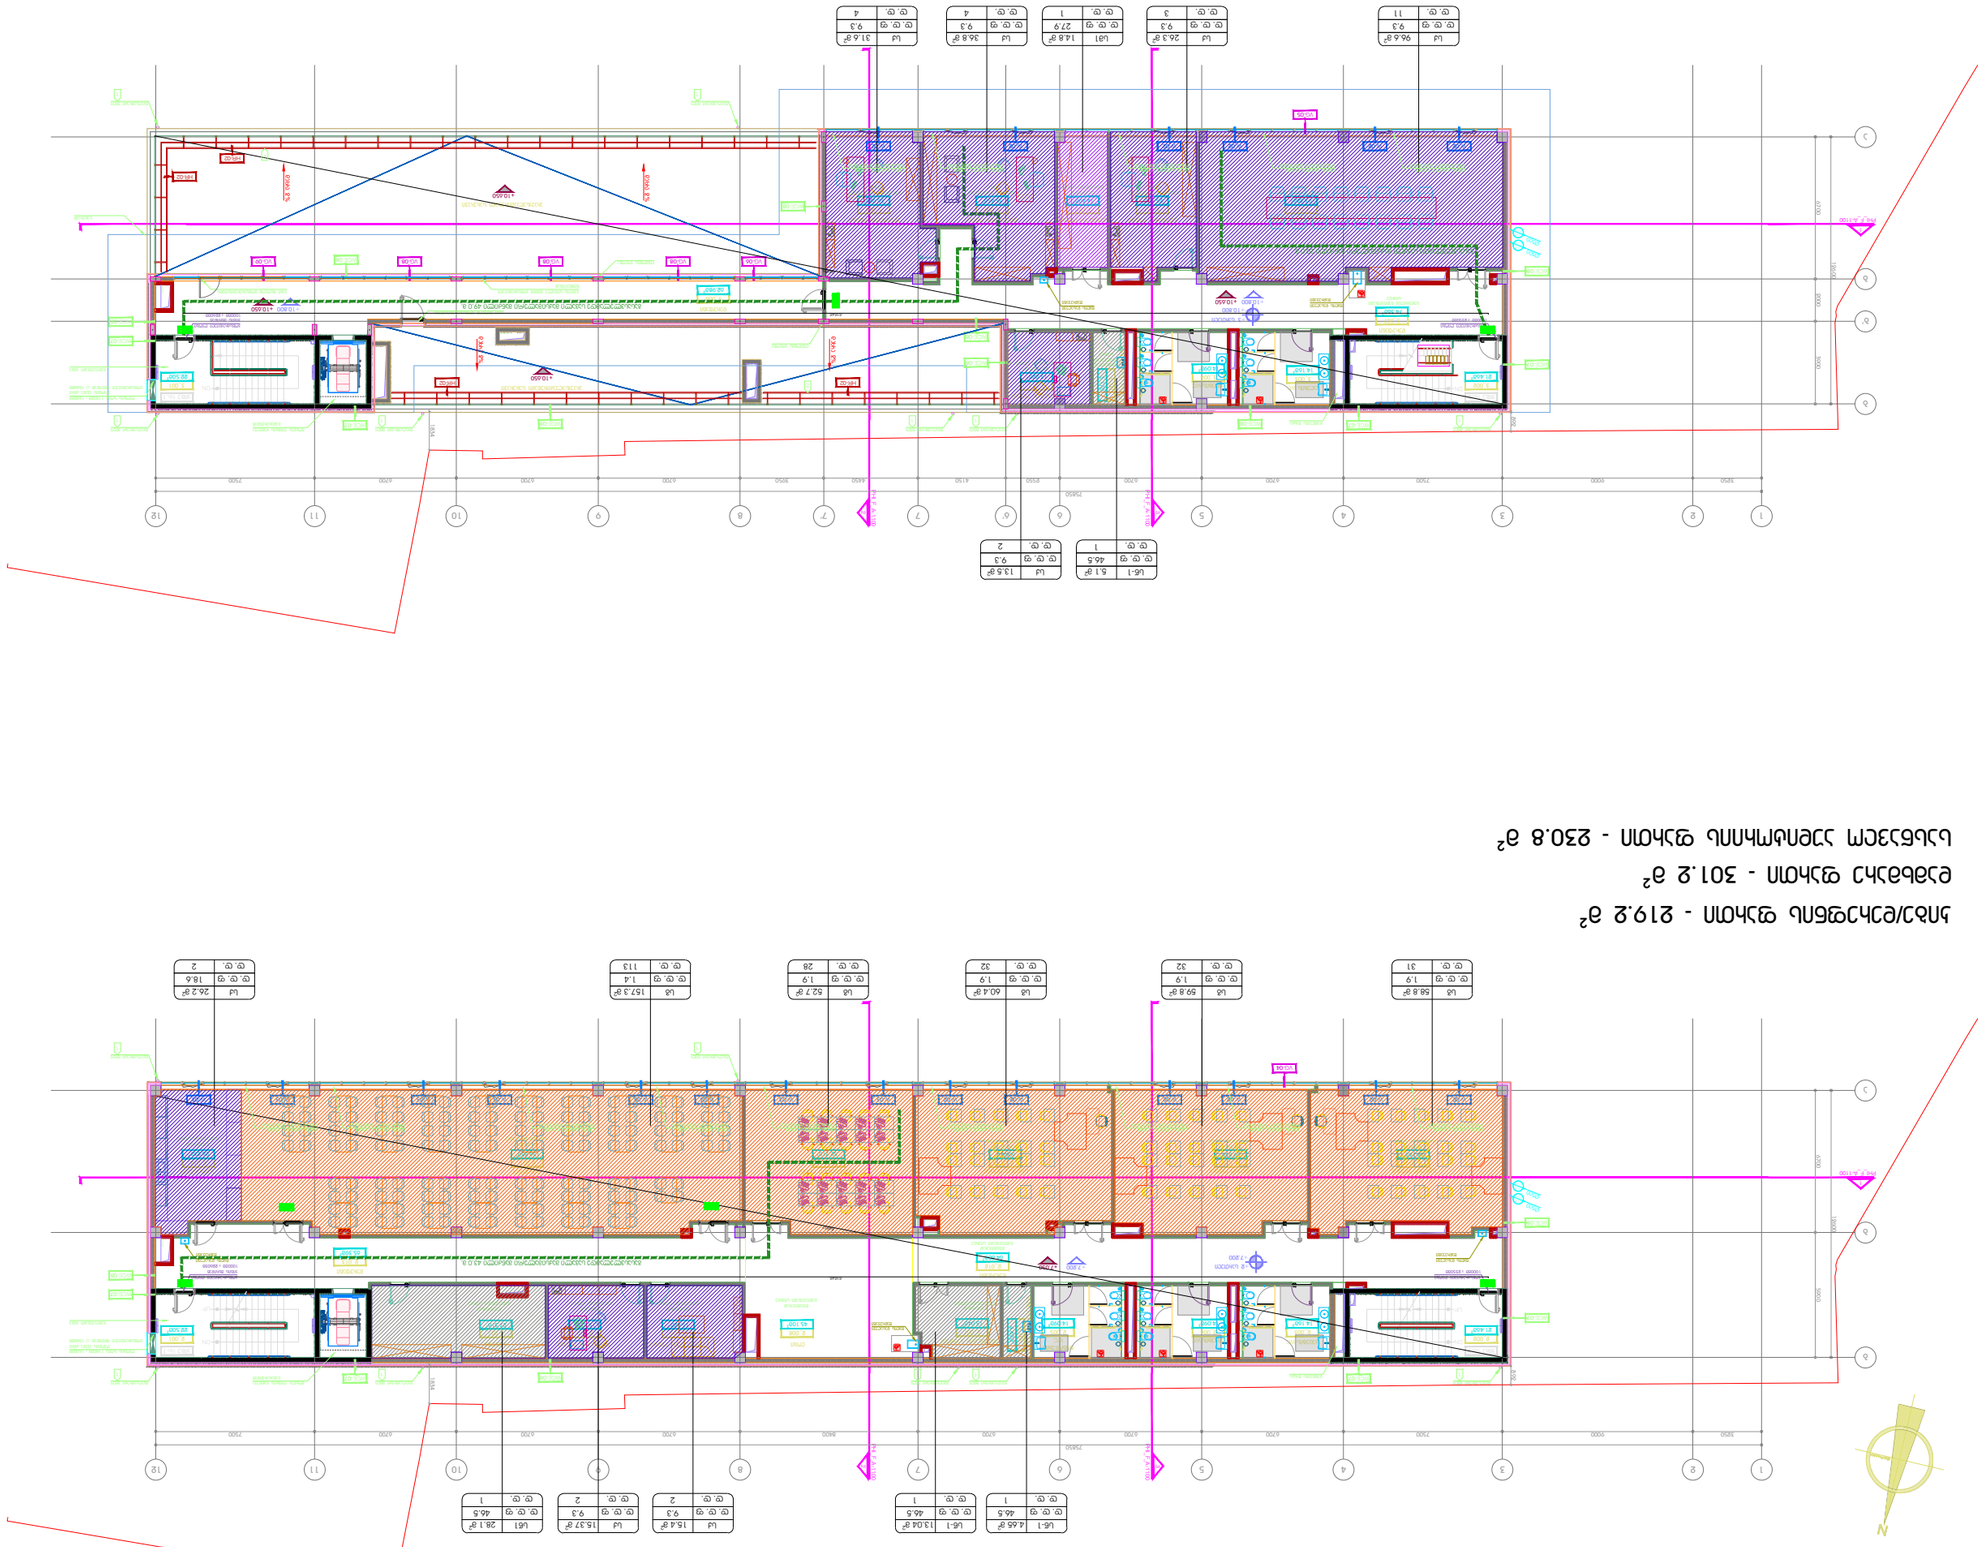













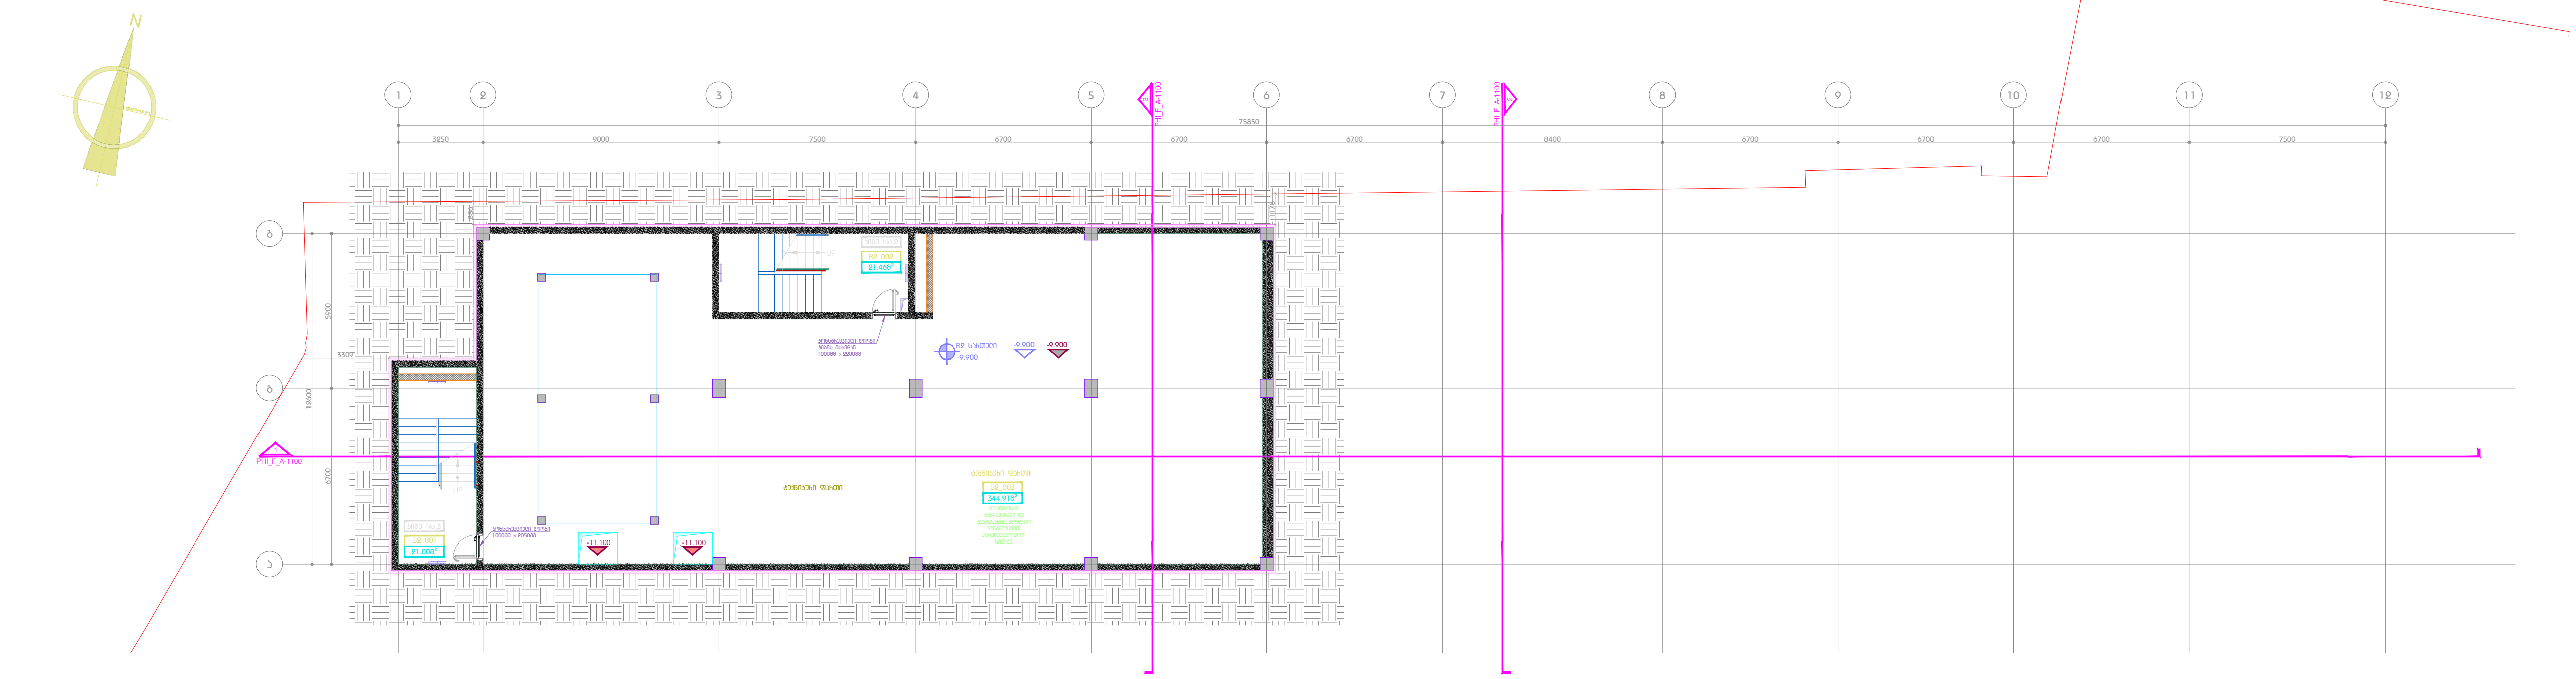

კიბე/ლიფტის ფართი - 42.5 $მ^2$

დამხმარე ფართი - 344.9 $მ^2$

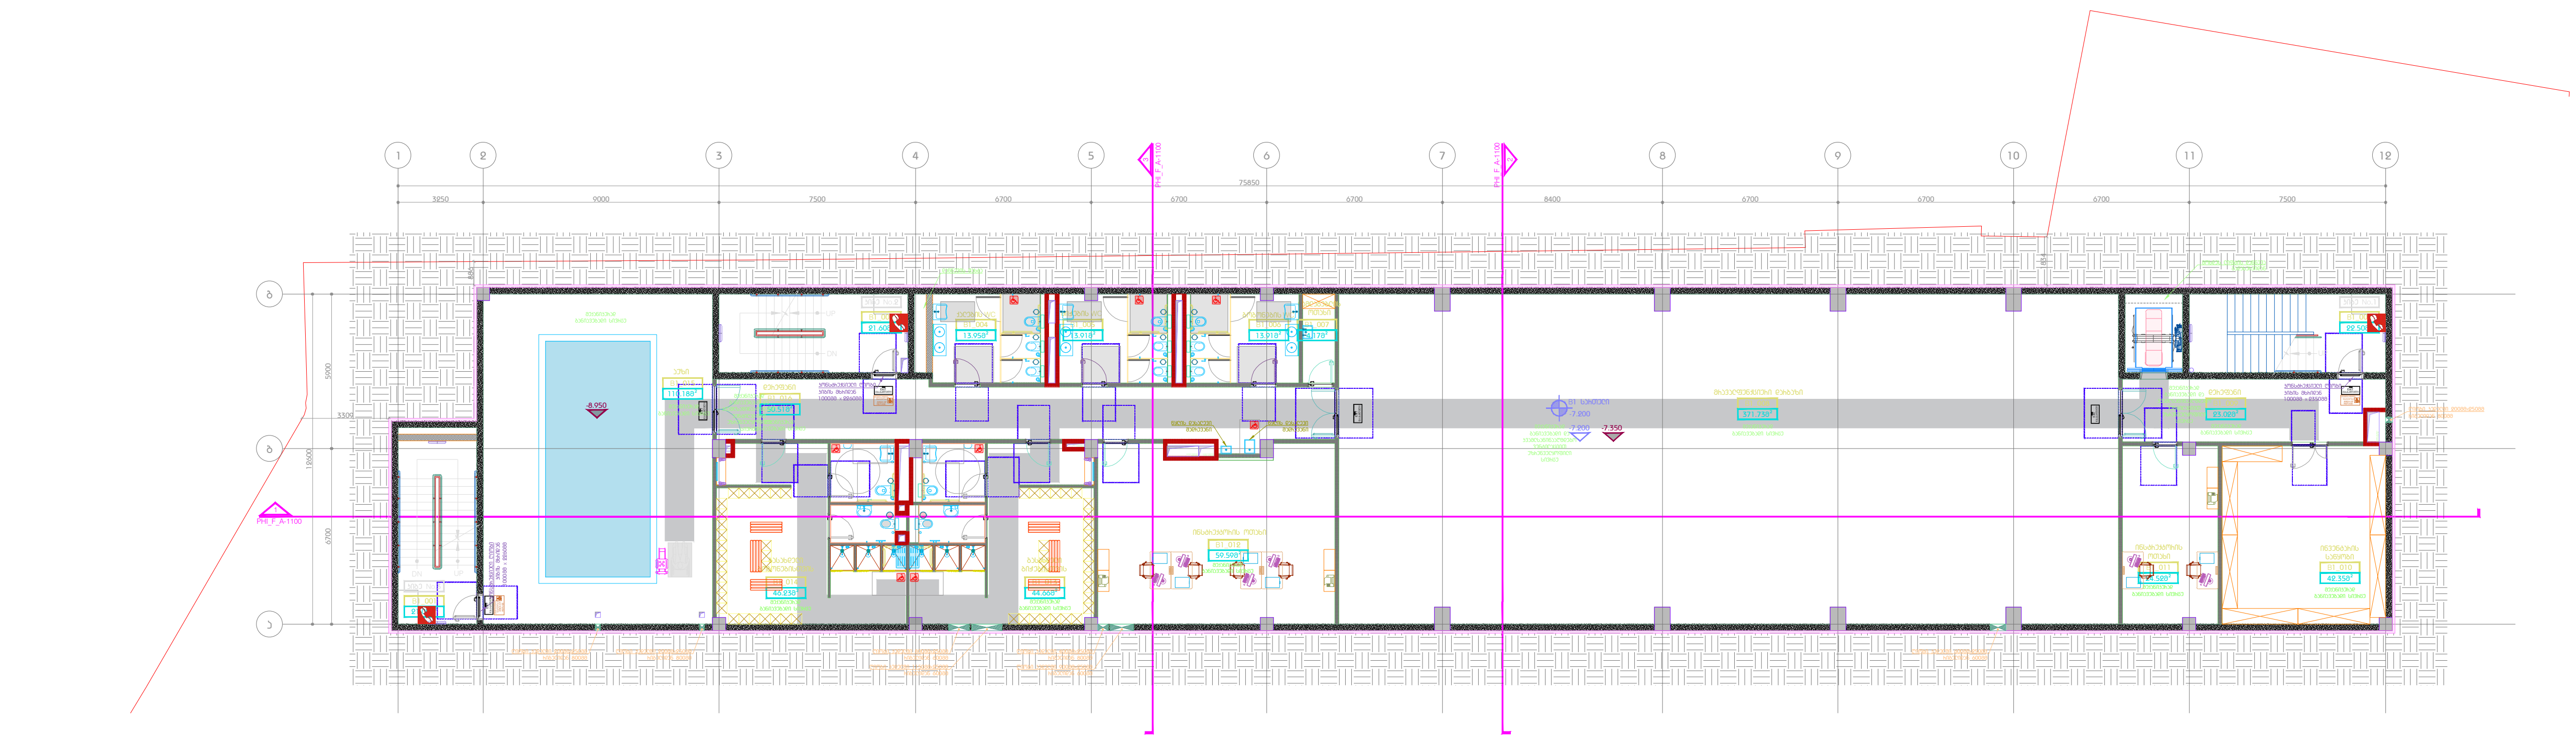

კიბე/ლიფტის ფართი - 138.4 $მ^2$

დამხმარე ფართი - 635.2 $მ^2$

აუზის ფართი - 110.2 $მ^2$

DEPHANI
ARCHITECTURE&DESIGN

გაფრთხილება!

წინამდებარე დოკუმენტი წარმოადგენს "DEPHANI"-ს საკუთრებას.
მისი ნებისმიერი ფორმით, მთლიანად ან ნაწილობრივ
გამრავლება, კოპირება ან გავრცელება
"DEPHANI"-ს წერილობითი ნებართვის გარეშე იკრძალება.
ნახაზები განკუთვნილია მხოლოდ კონტრაქტორებისათვის
და მოიცავს არქიტექტურული და ინტერიერის დიზაინის პროექტების
შესახებ ინფორმაციას.
მისი გამოყენება არ შეიძლება არცერთ სხვა პროექტში.
მოთხოვნის შემთხვევაში ნახაზი უნდა დაბრუნდეს.

პარკ ჰოუმ ისანი

პროექტი

მისაწვდომობის გეგმა
B2 სართული / B1 სართული

ნახაზი

თარიღი	პროექტის ეტაპი

კონტრაქტის ნომერი	002
პროექტის ნომერი	21T-002A
მასშტაბი / ფურცლის ზომა	1:100
დახაზა	თ.ტაბატაძე
შეამოწმა	თ.მაღლაშვილი
რევიზია	-
თარიღი	20.06.2025
დამტკიცებულია	-

ფაილის სახელი PHI_F-200

PHI_F-200

ფურცლის ნომერი

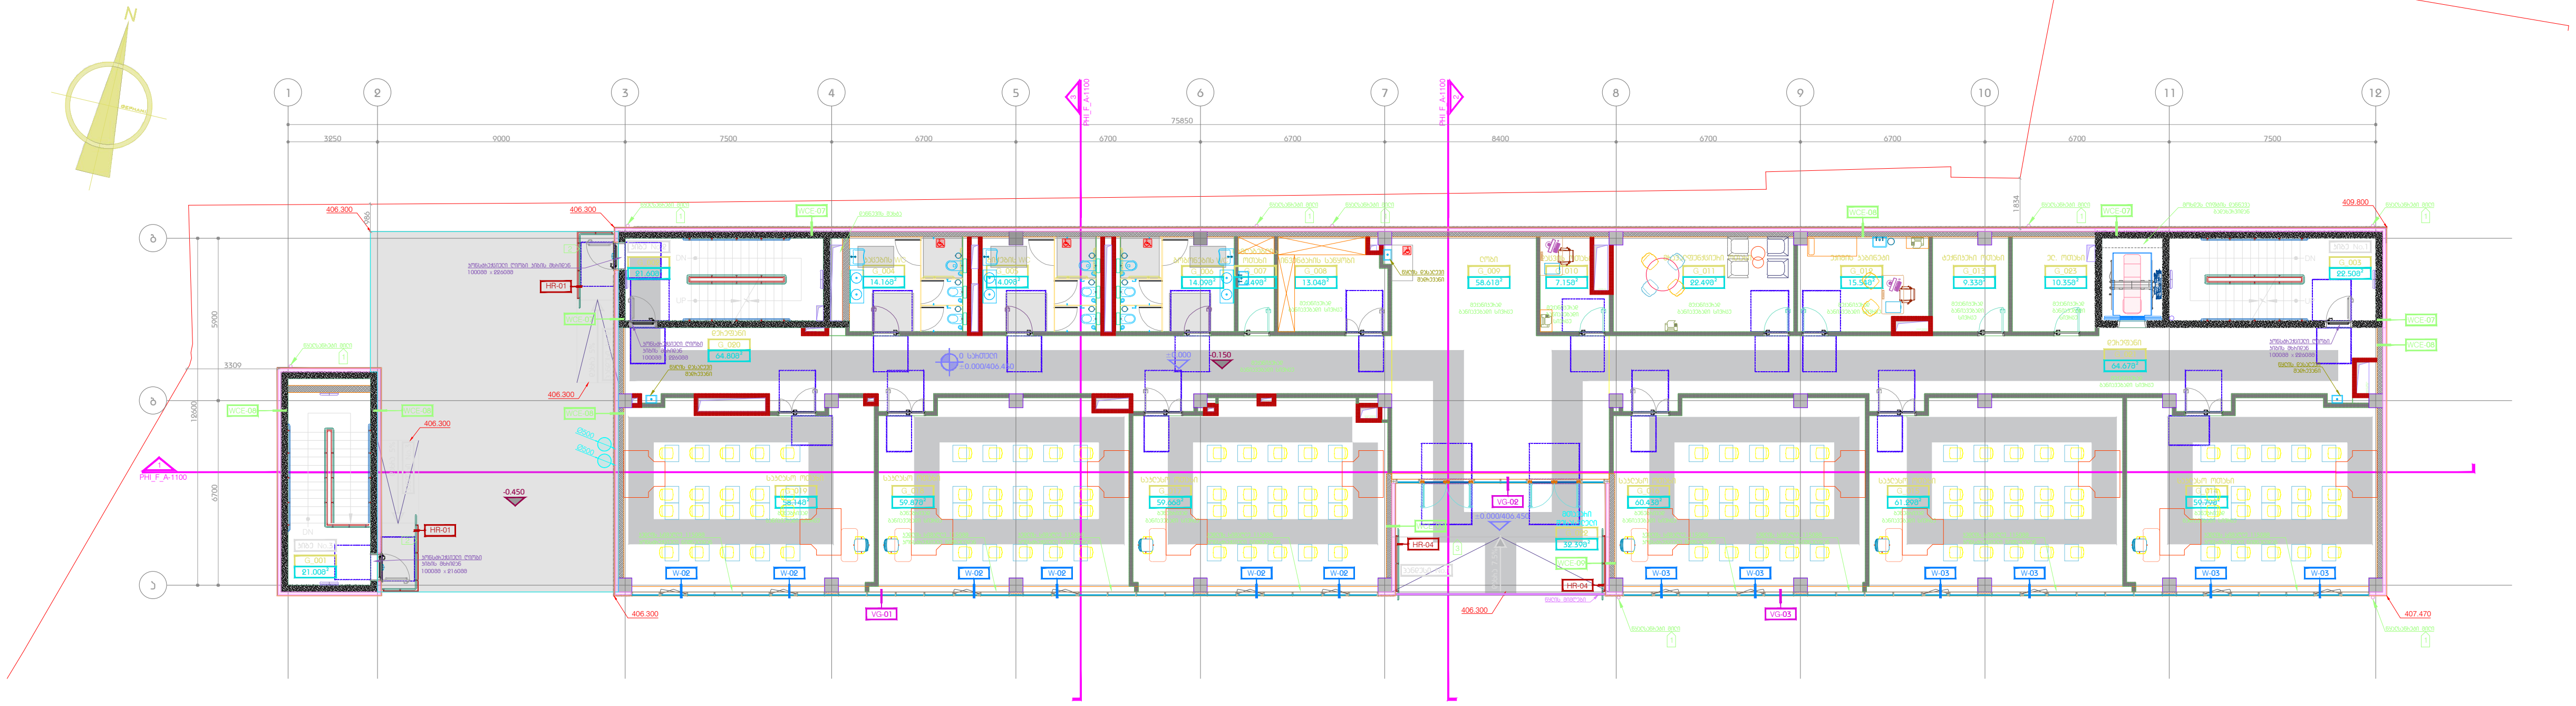

კიბე/დერეფნის ფართი - 253.9 მ^2

დამხმარე ფართი - 124.9 მ^2

სასწავლო აუდიტორიის ფართი - 359.2 მ^2

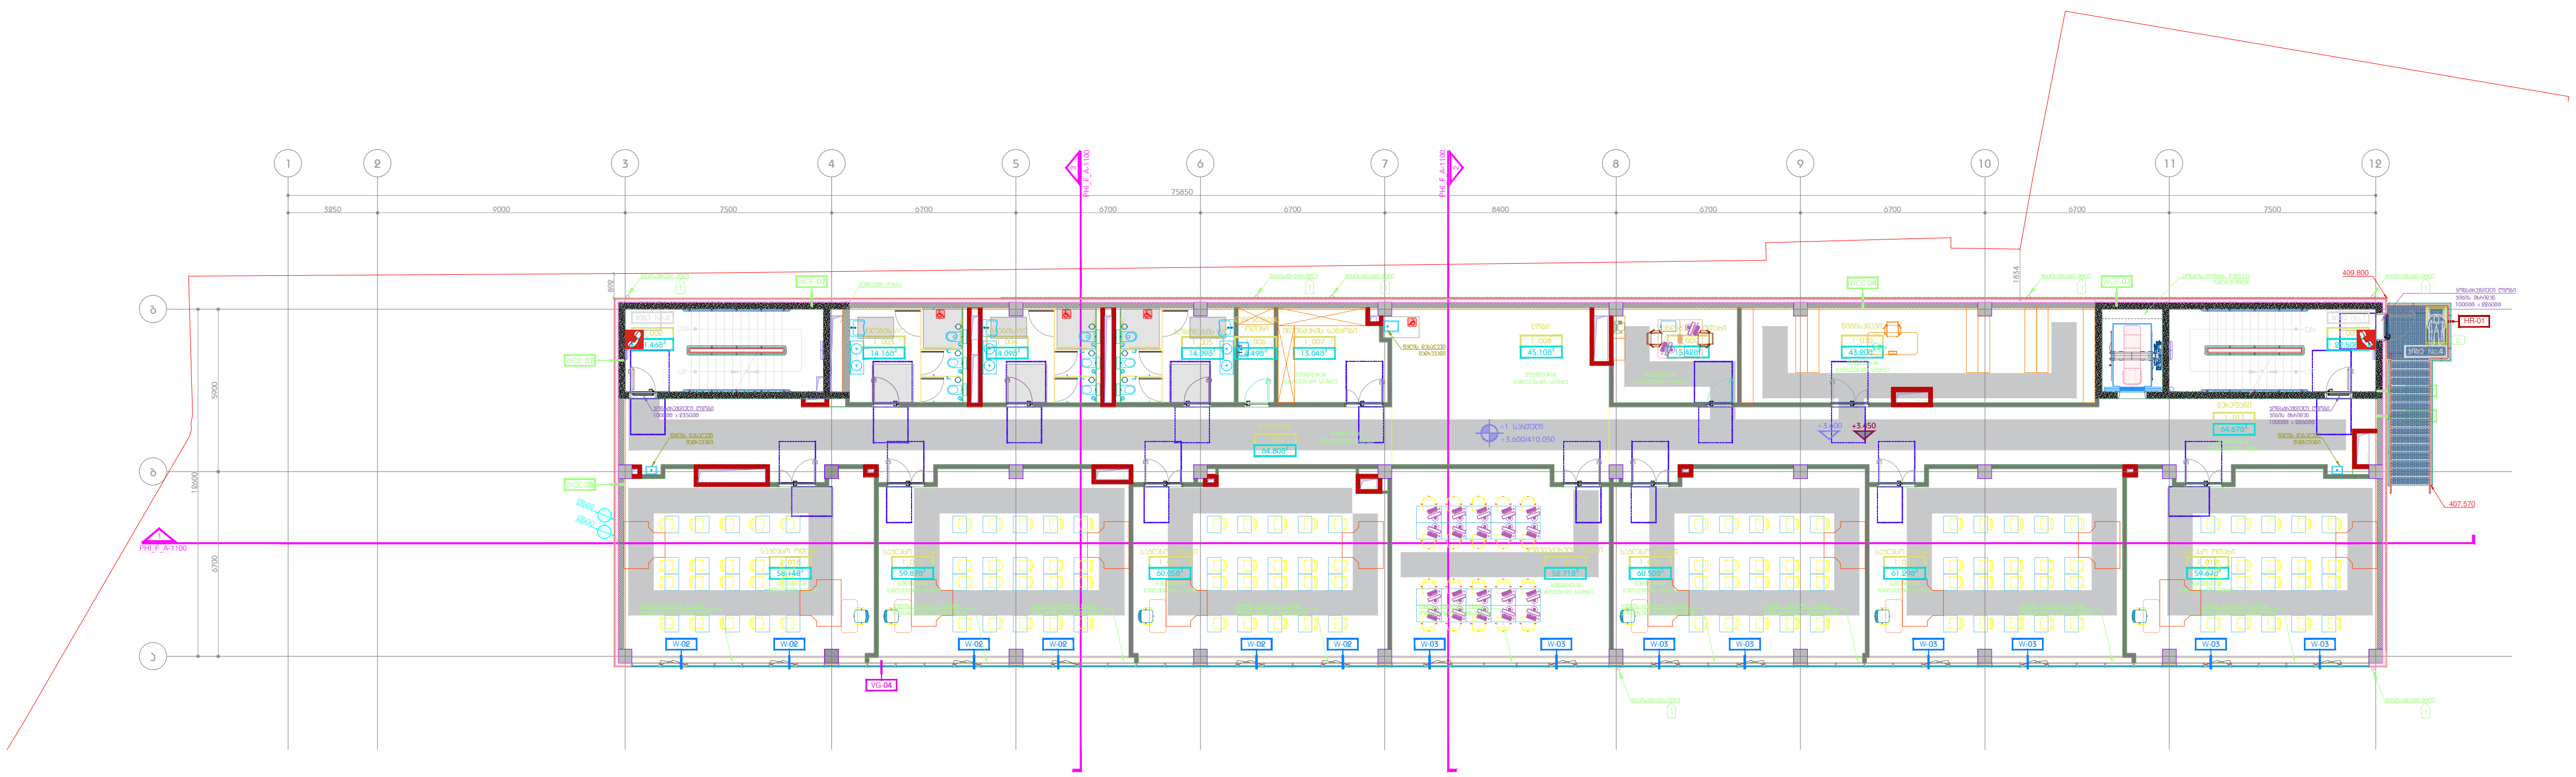

კიბე/დერეფნის ფართი - 218.4 მ^2

დამხმარე ფართი - 118.7 მ^2

სასწავლო აუდიტორიის ფართი - 412.2 მ^2

DEPHANI
ARCHITECTURE&DESIGN

გაფრთხილება!

წინამდებარე დოკუმენტი წარმოადგენს "DEPHANI"-ს საკუთრებას. მისი ნებისმიერი ფორმით, მთლიანად ან ნაწილობრივ გამრავლება, კოპირება ან გავრცელება "DEPHANI"-ს წერილობითი ნებართვის გარეშე იკრძალება. ნახაზები განკუთვნილია მხოლოდ კონტრაქტორებისათვის და მოიცავს არქიტექტურული და ინტერიერის დიზაინის პროექტების შესახებ ინფორმაციას. მისი გამოყენება არ შეიძლება არცერთ სხვა პროექტში. მოთხოვნის შემთხვევაში ნახაზი უნდა დაბრუნდეს.

პარკ ჰოუმ ისანი

პროექტი

მისაწვდომობის გეგმა
0 სართული / +1 სართული

ნახაზი

თარიღი — პროექტის ეტაპი

კონტრაქტის ნომერი	002
პროექტის ნომერი	21T-002A
მასშტაბი / ფურცლის ზომა	1:100
დახაზა	თ.ტაბატაძე
შეამოწმა	თ.მაღლაშვილი
რევიზია	-
თარიღი	20.06.2025
დამტკიცებულია	-
ფაილის სახელი	PHI_F-201

PHI_F-201

ფურცლის ნომერი

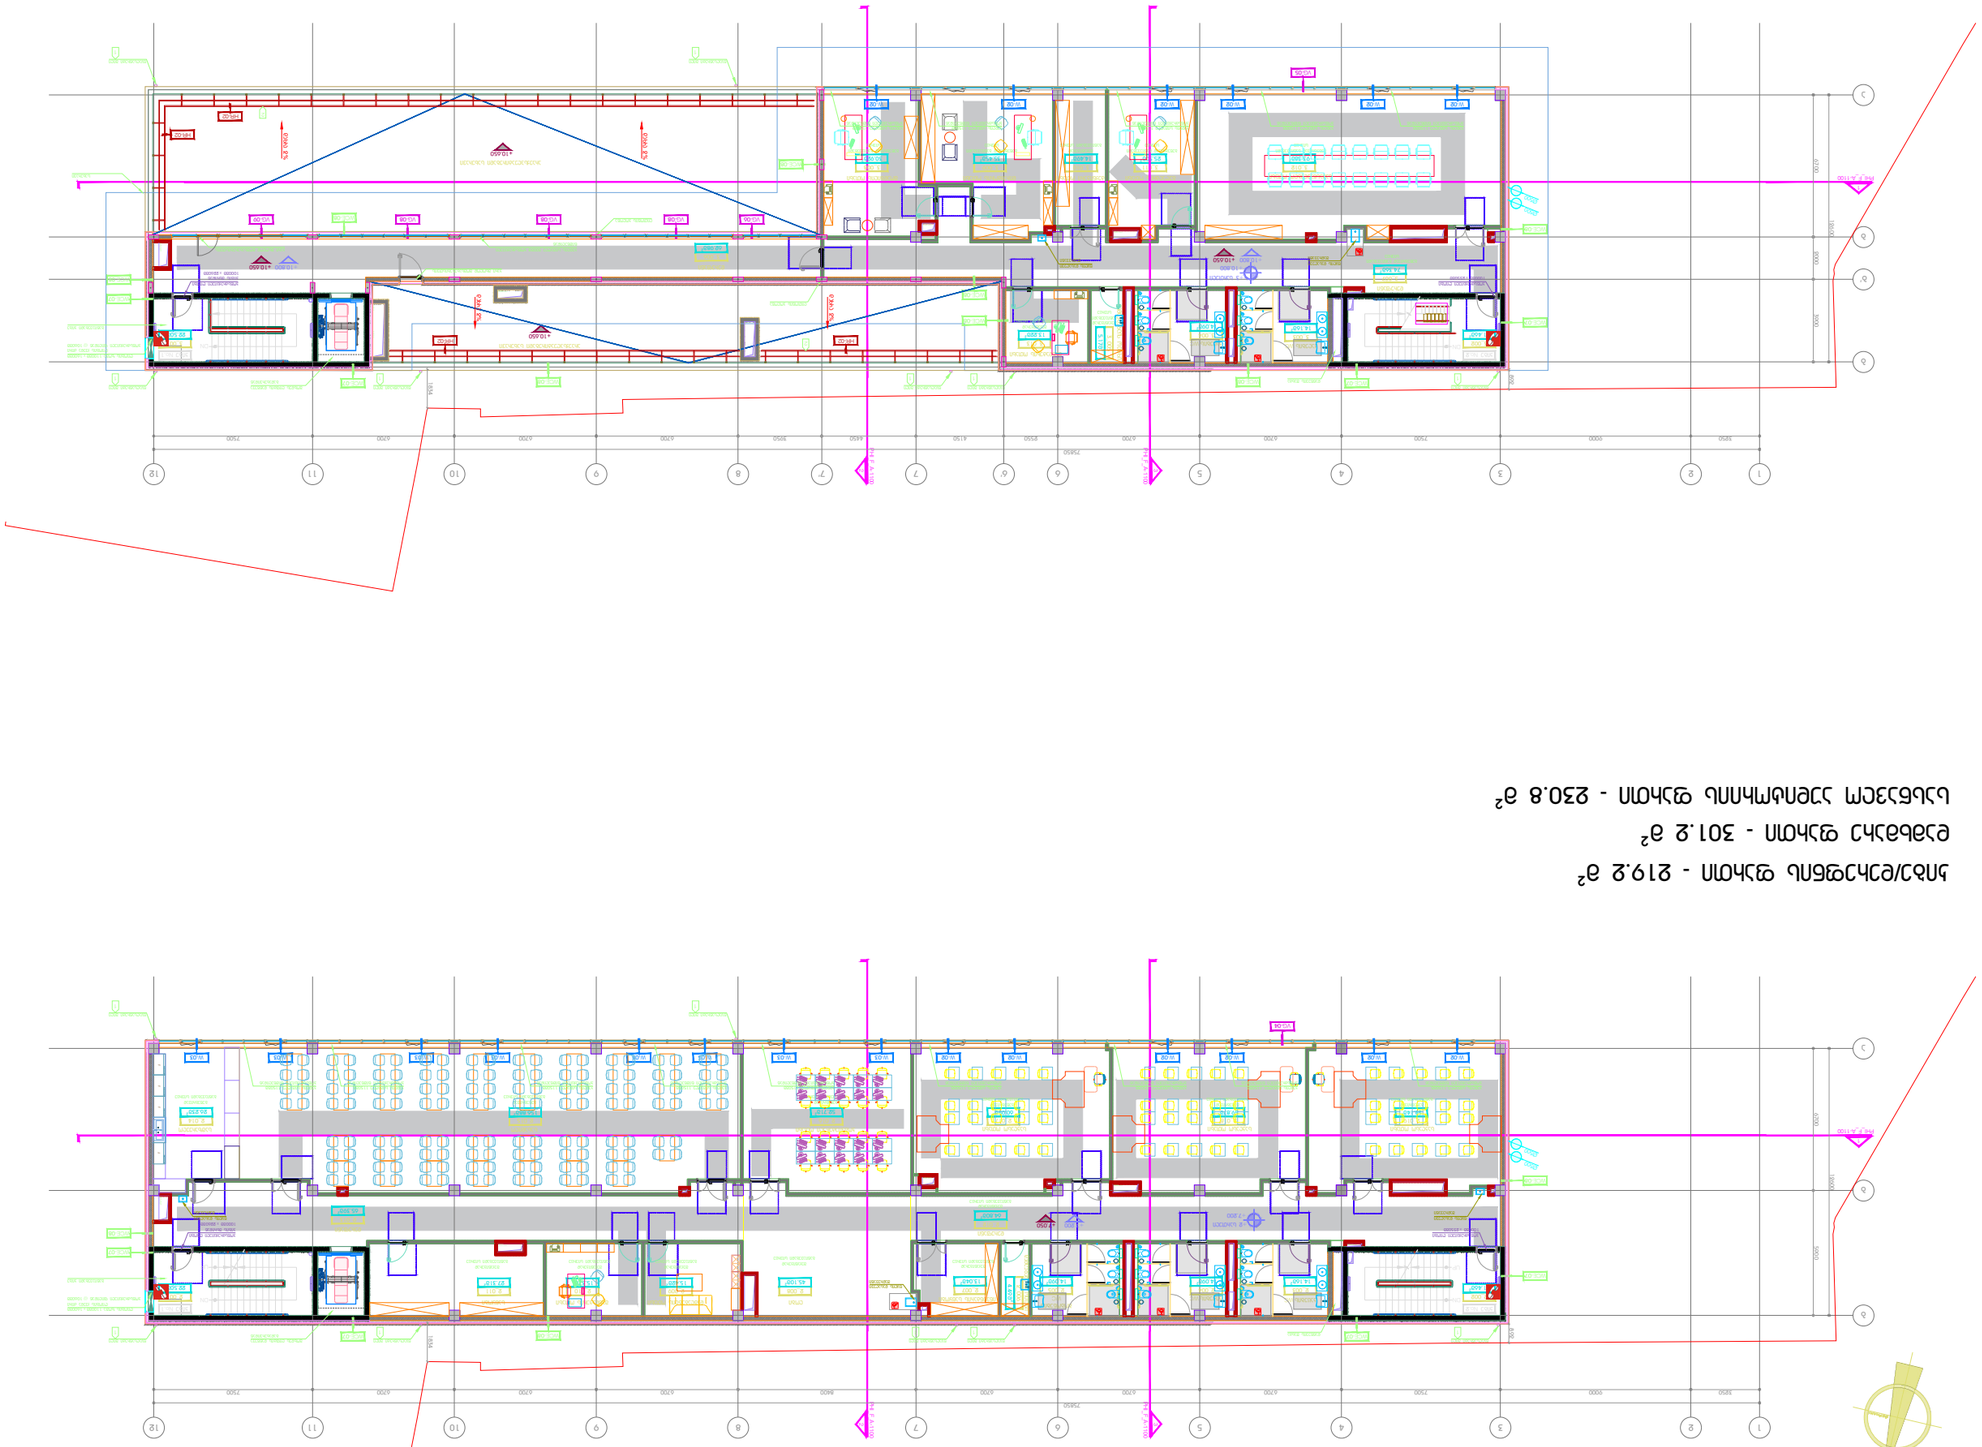




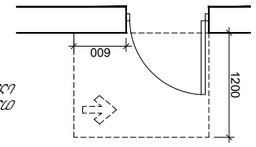


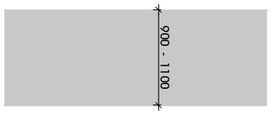




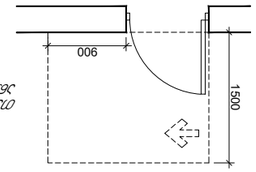


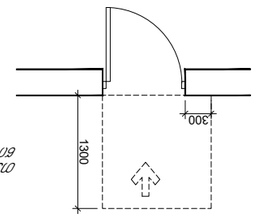


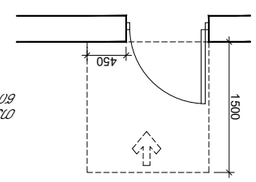


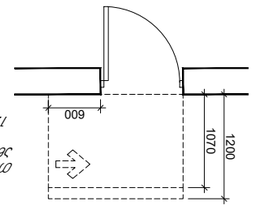


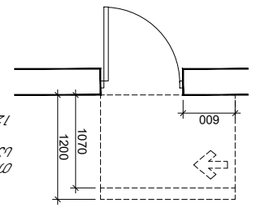


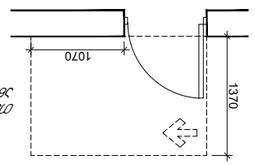



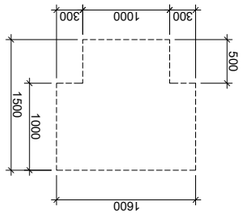


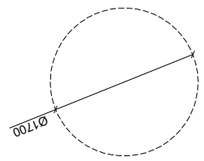


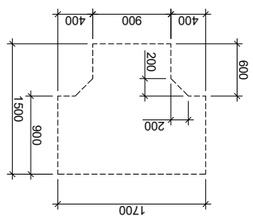


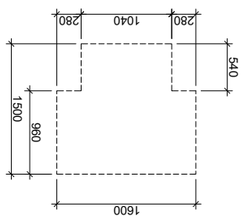




ნიშანი ამობურცული სიმბოლოებით და ბრაილით, გასასვლელის გზა-ჯართან

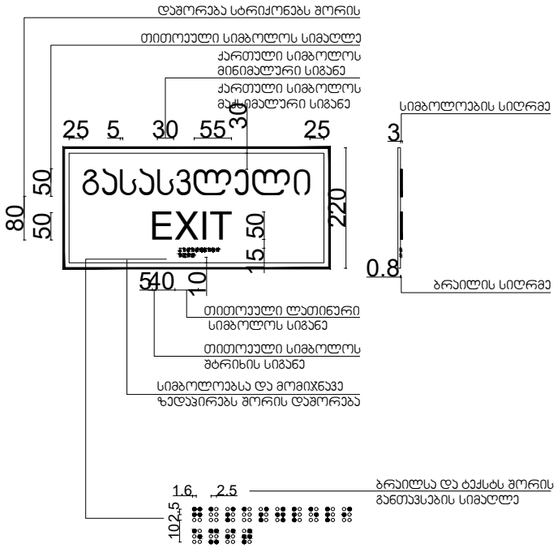

შენიშვნა:
ნიშანი განთავსდეს მისაწვდომობის გეგმებზე მონიშნულ კარებთან.
ნიშანი განთავსდეს კარის გასწვრივ საკეტის მხარეს.

გასასვლელის განათებული ნიშანი

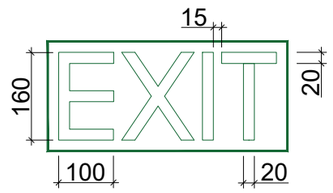

შენიშვნა:
ნიშანი განთავსდეს გასასვლელის თითოეულ გზა-ჯართან.

განათებული ნიშანი თავშესაფრის ფართობთან მიმავალ ჯართან

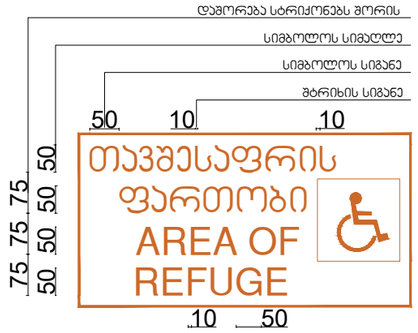

შენიშვნა:
ნიშანი განთავსდეს თავშესაფრის ფართობთან მიმავალ ყველა კარზე.

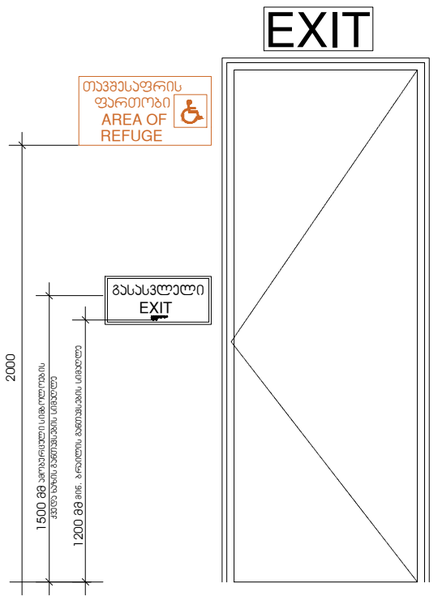

გზა-ჯიბის ამოსაცნობი ნიშანი, გზა-ჯიბის საზღვრებში, დერეფანში გამავალი ჯარის საკეტის მომიჯნავედ

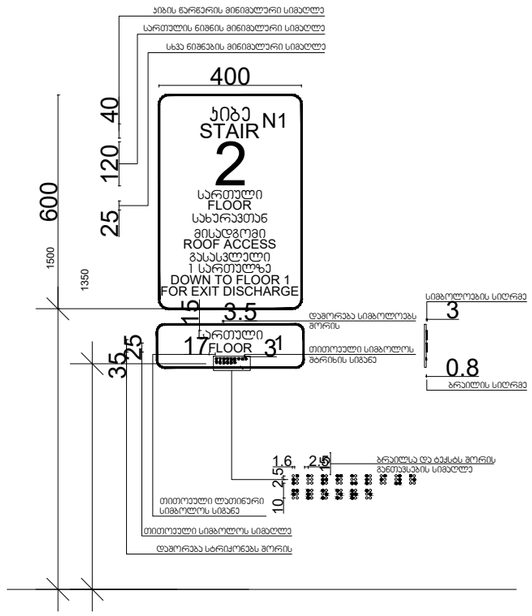

შენიშვნა:
თითოეული სართულის დონეზე, ნიშნები განთავსდება ნიმუშის მსგავსად, სართულიანობისა და ჯიბის ნუმერაციის მიხედვით, №1 და №2 ჯიბის უპირატესობით.

ორმხრივი კავშირის გამოყენების წესები, ნიშანი უნდა გაიკრას თავშესაფრის ფართობებთან

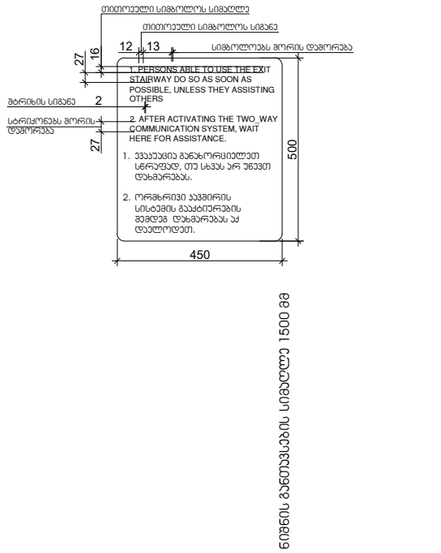

შენიშვნა:
ნიშანი განთავსდეს თავშესაფრის ფართობებზე, ორმხრივი კავშირის სისტემის მომიჯნავედ.

პროექტის ავტორები

შპს "DEPHAN" - ს საავტორო ჯგუფი


ნებისმიერი ცვლილება უნდა მოხდეს მხოლოდ ავტორების ნებართვით.

პროექტის ხელმძღვანელი	ნ.ბერიძე
არქიტექტორი	ნ.ნოზაძე
არქიტექტორი	ა.ჭოხონელიძე
კონსულტანტი	
კონსულტანტი	

პროექტის დასახელება
პანელური სახლის ტიპური პროექტი

ობიექტის მისამართი

ნახაზის დასახელება
მისასვლელი ნიშნების სპეციფიკაცია

ფორმატი	A3/A4
მასშტაბი	
თარიღი	23.04.2024
ნახაზის ნომერი	ACCESSIBILITY

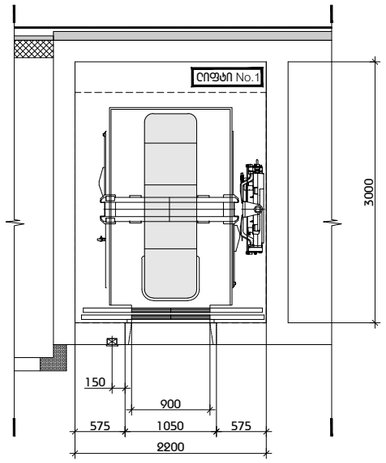

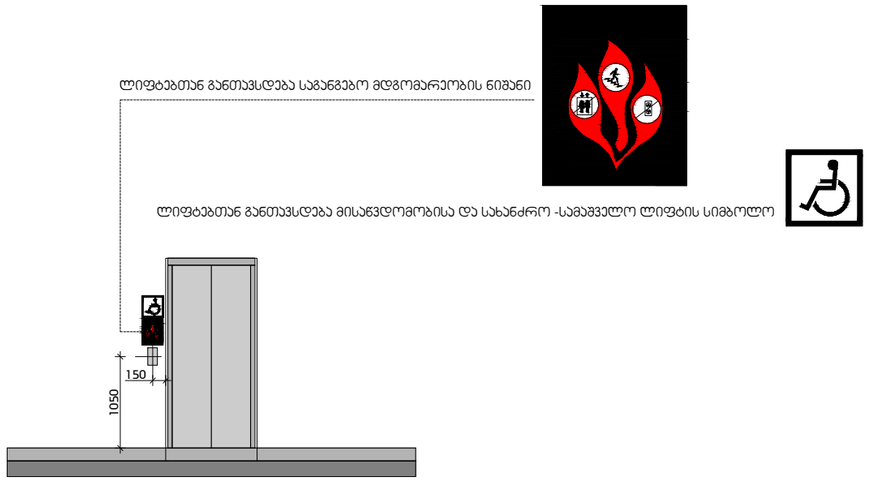

პროექტირების ეროვნული ნორმები	
"DEPHAN" - ს საავტორო უფლებით დაცული ნებისმიერი მასალის გამოყენება ან გამოქვეყნება დაშვებულია მხოლოდ "DEPHAN" - ის წერილობითი თანხმობით.	
"DEPHAN" - ს ნებისმიერი მასალა, ნახაზები გამოქვეყნდეს მხოლოდ პროექტის ავტორების მითითებით. წინააღმდეგ შემთხვევაში პასუხისმგებლობა არ ეკისრება.	
ნებისმიერი ცვლილება პროექტში შეტანილ უნდა იქნეს ავტორების ნებართვით.	

პროექტირების / სამშენებლო ორგანიზაციები

ნებართვის მიმღები პირები

ტექნიკური მითითებები

პროექტის დასახელება
პასუხისმგებელი პირები
ლიფტებთან განთავსებული საინფორმაციო ნიშნები
ნახაზის დასახელება
ტექნიკური ზედამხედველი
პროექტის ხელმძღვანელი
ტექნიკური ხელმძღვანელი
ტექნიკური ხელმძღვანელი
ტექნიკური

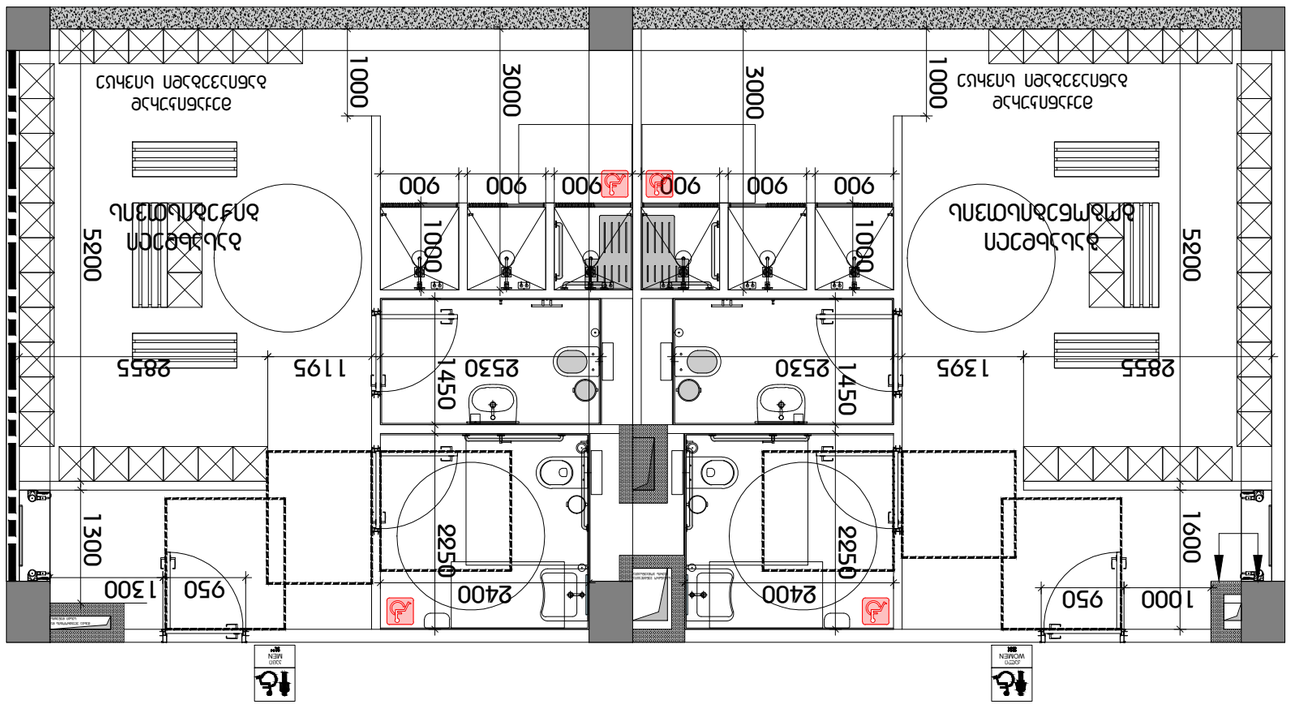


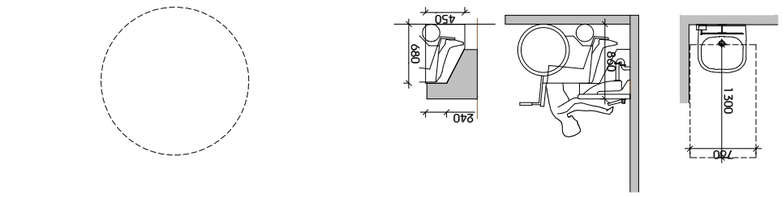



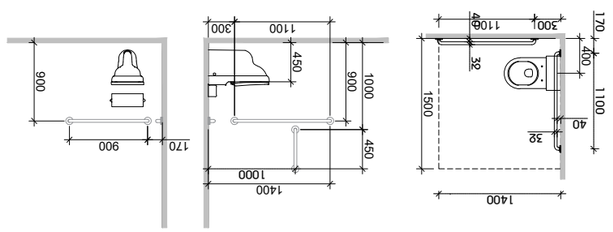


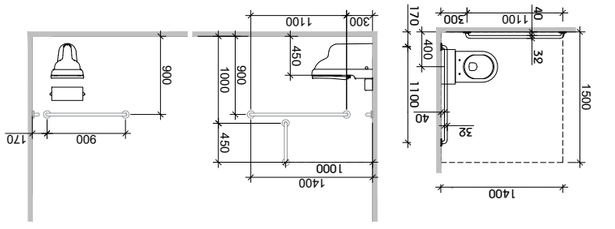






1300
900
850
430
450




























