ДЕРЕВНЯ ИДЕНТИФИКАЦИОННОЕ НАЗВАНИЕ

ЗЕМЛЯ ЕСТЬ ЗЕМЛЯ

ЗАКАЗЧИК	
ОБЪЕКТ	
СТАДИЯ	
ЗАКАЗ	000
ИНЖЕНЕР ПРОЕКТА	ZST-0004
ГИП	Т.Ю.Ю
ГАП	С.Ю.Ю
ГЛАВНЫЙ АРХИТЕКТОР	А.Ю.Ю
ГЛАВНЫЙ ИНЖЕНЕР	
ПРОВЕРИЛ	
ДАТА	20.06.2025
ИЗМЕНЕНИЯ ВНЕСЕНЫ	

DEPHANI
ARCHITECTURE&DESIGN

ЗАО «ДЕПХАНИ и Ко Архитектура и дизайн». Все права защищены. Любое использование, воспроизведение, распространение, адаптация, переработка, сообщение общественности, доведение до всеобщего сведения, перевод на другие языки, а также иное использование произведения, в том числе его частей, без согласия правообладателя является незаконным и влечет ответственность, предусмотренную законодательством.

Копирование запрещено


Дополнительные ограничения

Изм. Кол.уч. Лист № док. Подп. Дата

Стадия Лист Листов

Масштаб 1:500



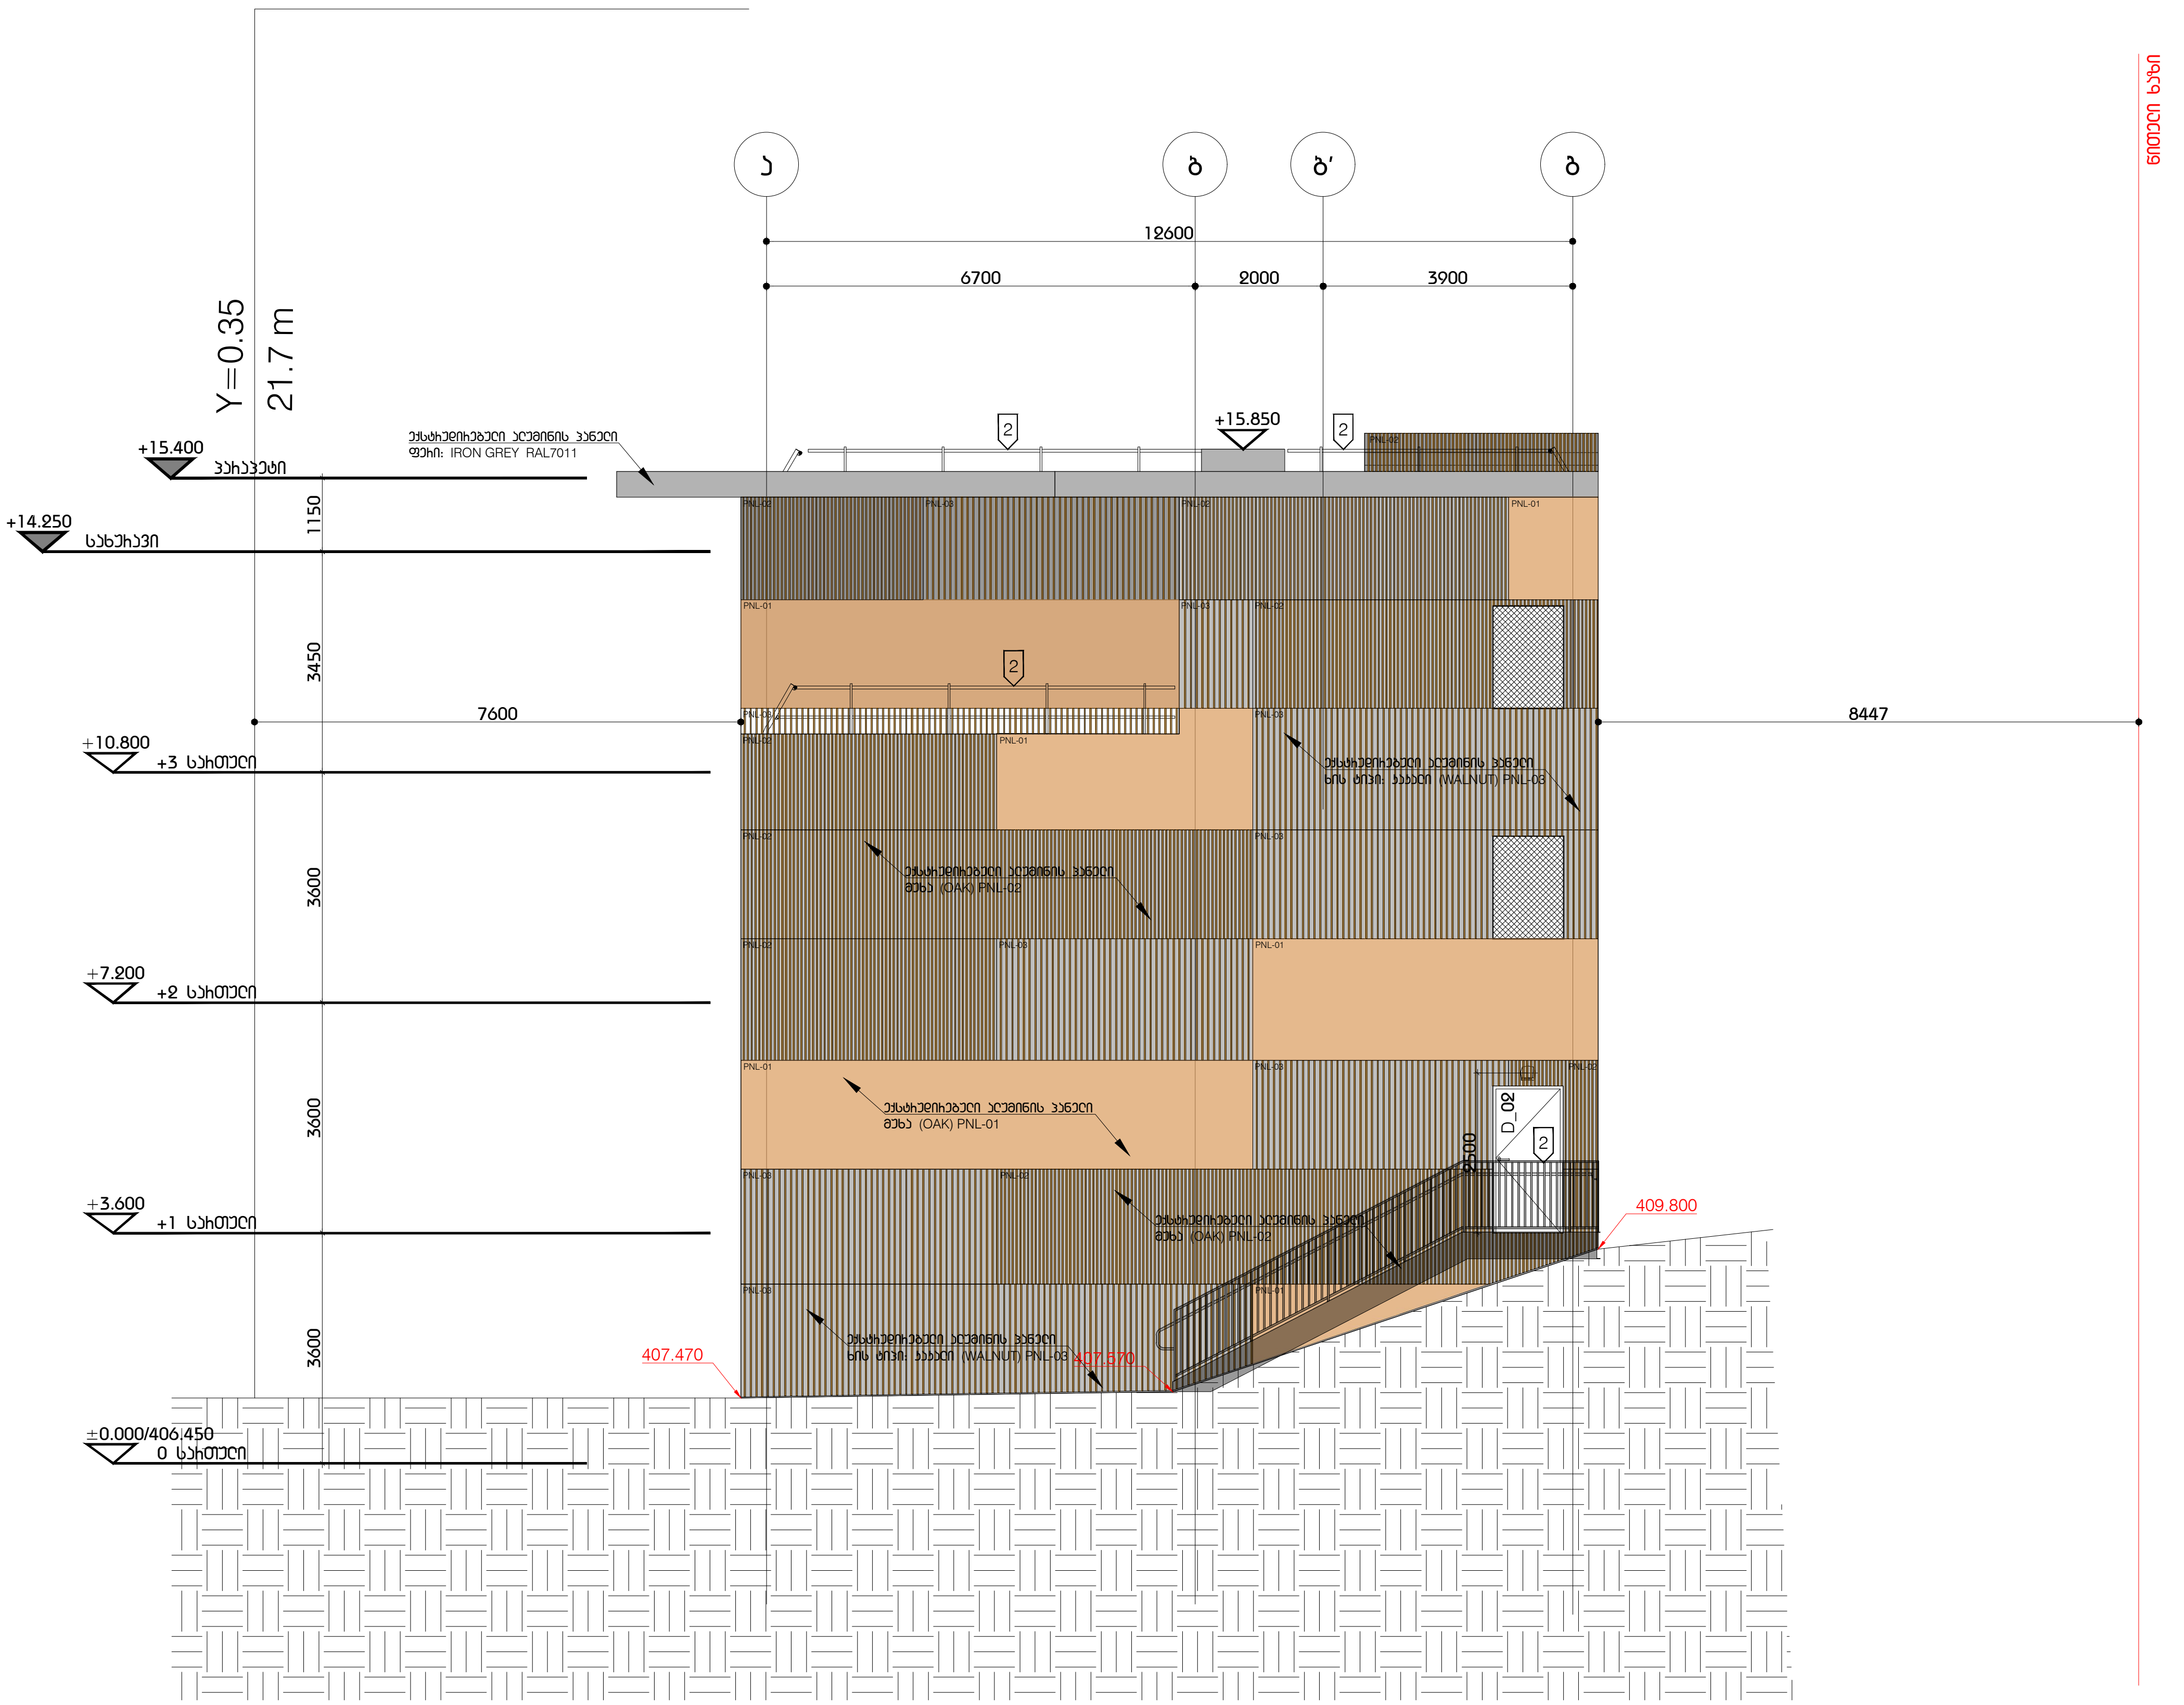

DEPHANI
ARCHITECTURE&DESIGN

გაფრთხილება!

წინამდებარე დოკუმენტი წარმოადგენს "DEPHANI"-ს საკუთრებას.
მისი ნებისმიერი ფორმით, მთლიანად ან ნაწილობრივ
გამრავლება, კოპირება ან გავრცელება
"DEPHANI"-ს წერილობითი ნებართვის გარეშე იკრძალება.
ნახაზები განკუთვნილია მხოლოდ კონტრაქტორებისათვის
და მოიცავს არქიტექტურული და ინტერიერის დიზაინის პროექტების
შესახებ ინფორმაციას.
მისი გამოყენება არ შეიძლება არცერთ სხვა პროექტში.
მოთხოვნის შემთხვევაში ნახაზი უნდა დაბრუნდეს.

ძირითადი შენიშვნები

პარკ ჰოუმ ისანი

პროექტი

სიმაღლის საანგარიშო ფასადი

ნახაზი

თარიღი | პროექტის ეტაპი

კონტრაქტის ნომერი	002
პროექტის ნომერი	21T-002A
მასშტაბი / ფურცლის ზომა	1:100
დახაზა	თ.ტაბატაძე
შეამოწმა	თ.მაღლაშვილი
რევიზია	-
თარიღი	20.06.2025
დამტკიცებულია	-

ფაილის სახელი

ფურცლის ნომერი