

odadezeen

მისამართი: ი.გამრეკელის ქ. №35ა

ს.კ : 405379353

პროექტის მონაცემები:

ფუნქციური დანიშნულება: მრავალბინიანი საცხოვრებელი სახლი №7

პროექტის მისამართი: ქ.თბილისი, ნელსამის ქუჩა №34

საკადასტრო კოდი: 01.17.11.034.081

პოზიცია	ხელმოწერა
სახელი გვარი	
მთ.არქიტექტორი: სოფიო ხოჯავა	
არქიტექტორი: ირაკლი ჯაფარიძე	

შენიშვნა:

პირობითი აღნიშვნები:

ტექნიკურ ეკონომიკური მაჩვენებლები:

გენერალური გეგმა

ფურცლის ნომერი:

A.07.1

მასშტაბი **1:500**

6/1/2026

სამეზობლო მიჯნა

სამეზობლო მიჯნა

სამეზობლო მიჯნა

სხივი საზოგადოებრივი ქუჩის ღერძიდან

მაქსიმალური დასაშვები სიმაღლე 60.50 მეტრი

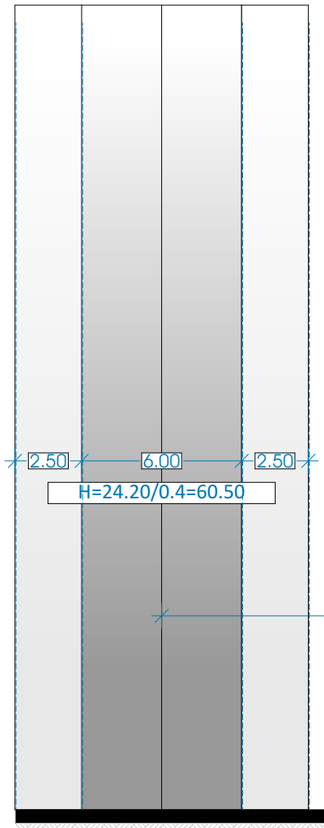

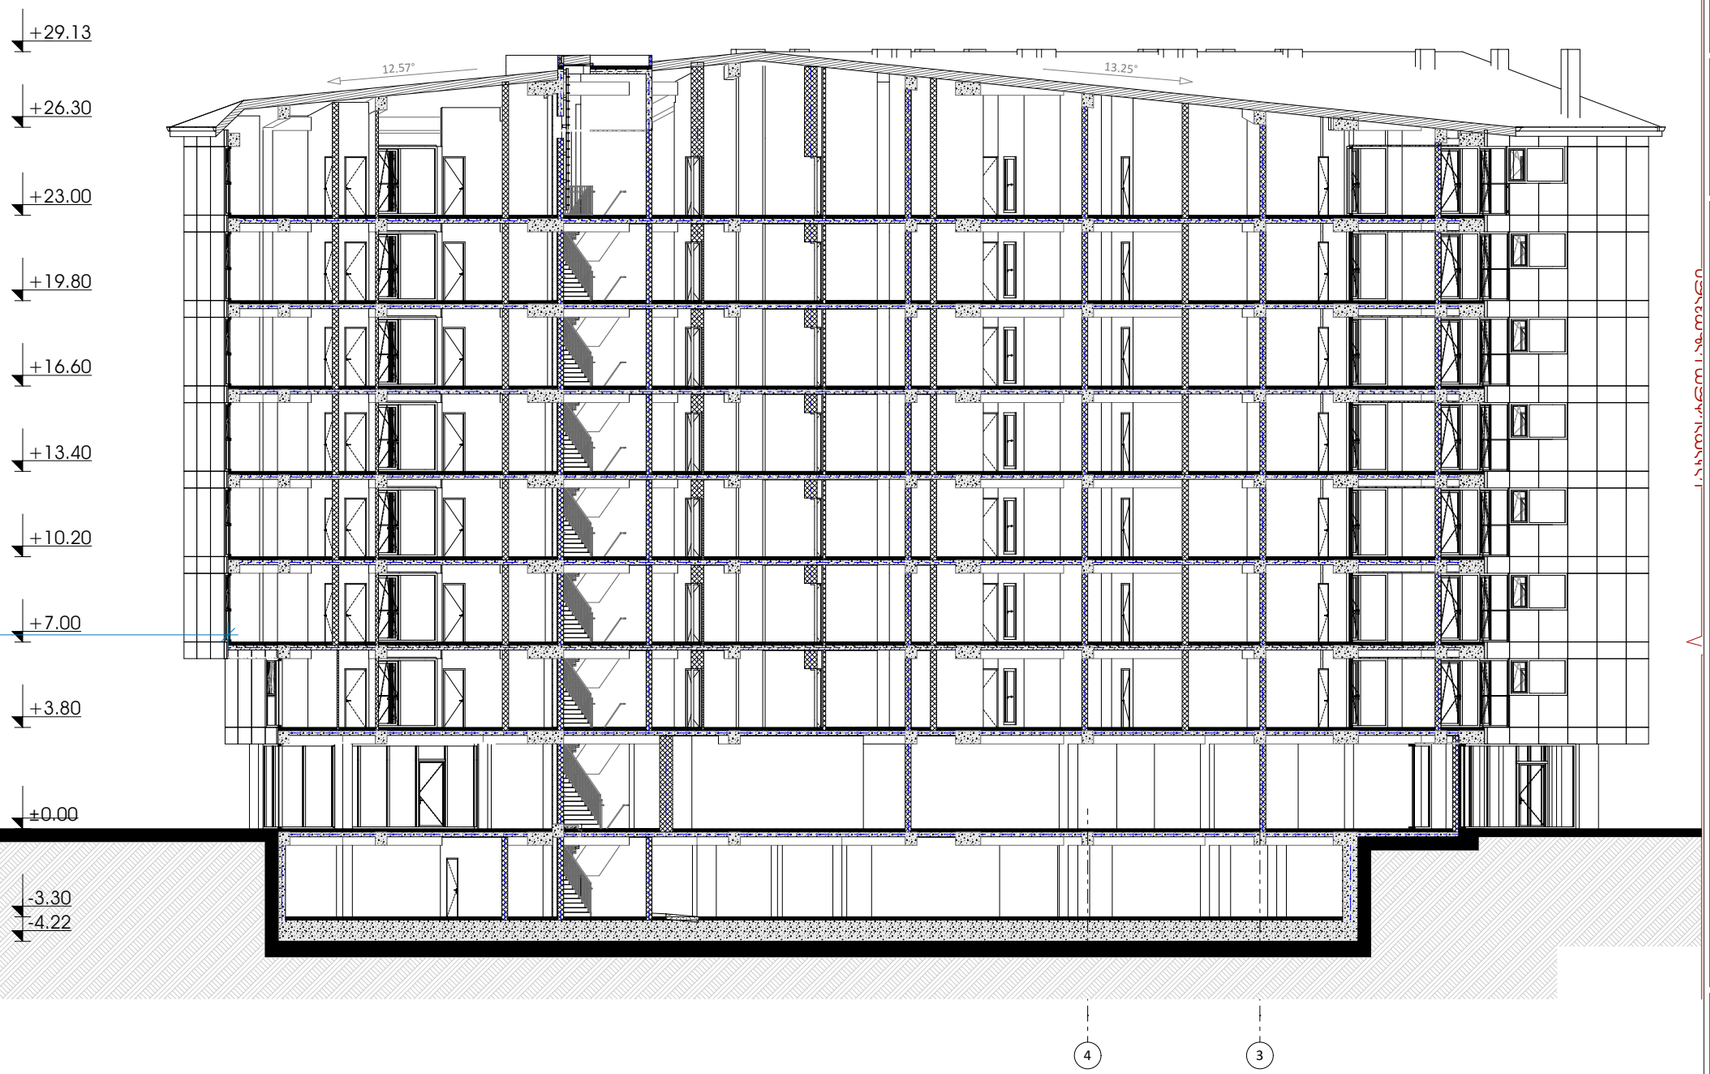

odadezeen

მისამართი: ი.გამრეკელის ქ. №35ა
ს.კ : 405379353

პროექტის მონაცემები:

ფუნქციური დანიშნულება: მრავალბინიანი საცხოვრებელი სახლი №7

პროექტის მისამართი:ქ.თბილისი, წყალმის ქუჩა №34

საკადასტრო კოდი: 01.17.11.034.081

პოზიცია: სახელი გვარი | ხელმოწერა

მთ.არქიტექტორი: სოფიო ხოჯაჯა

არქიტექტორი: ირაკლი ჯაფარიძვილი

შენიშვნა:

პირობითი აღნიშვნები:

ტექნიკურ ეკონომიკური მაჩვენებლები:

სიმაღლის სხივი

ფურცლის ნომერი:

A.07.3

მასშტაბი | **1:230**

6/1/2026

სხივი უკანა ეზოდან

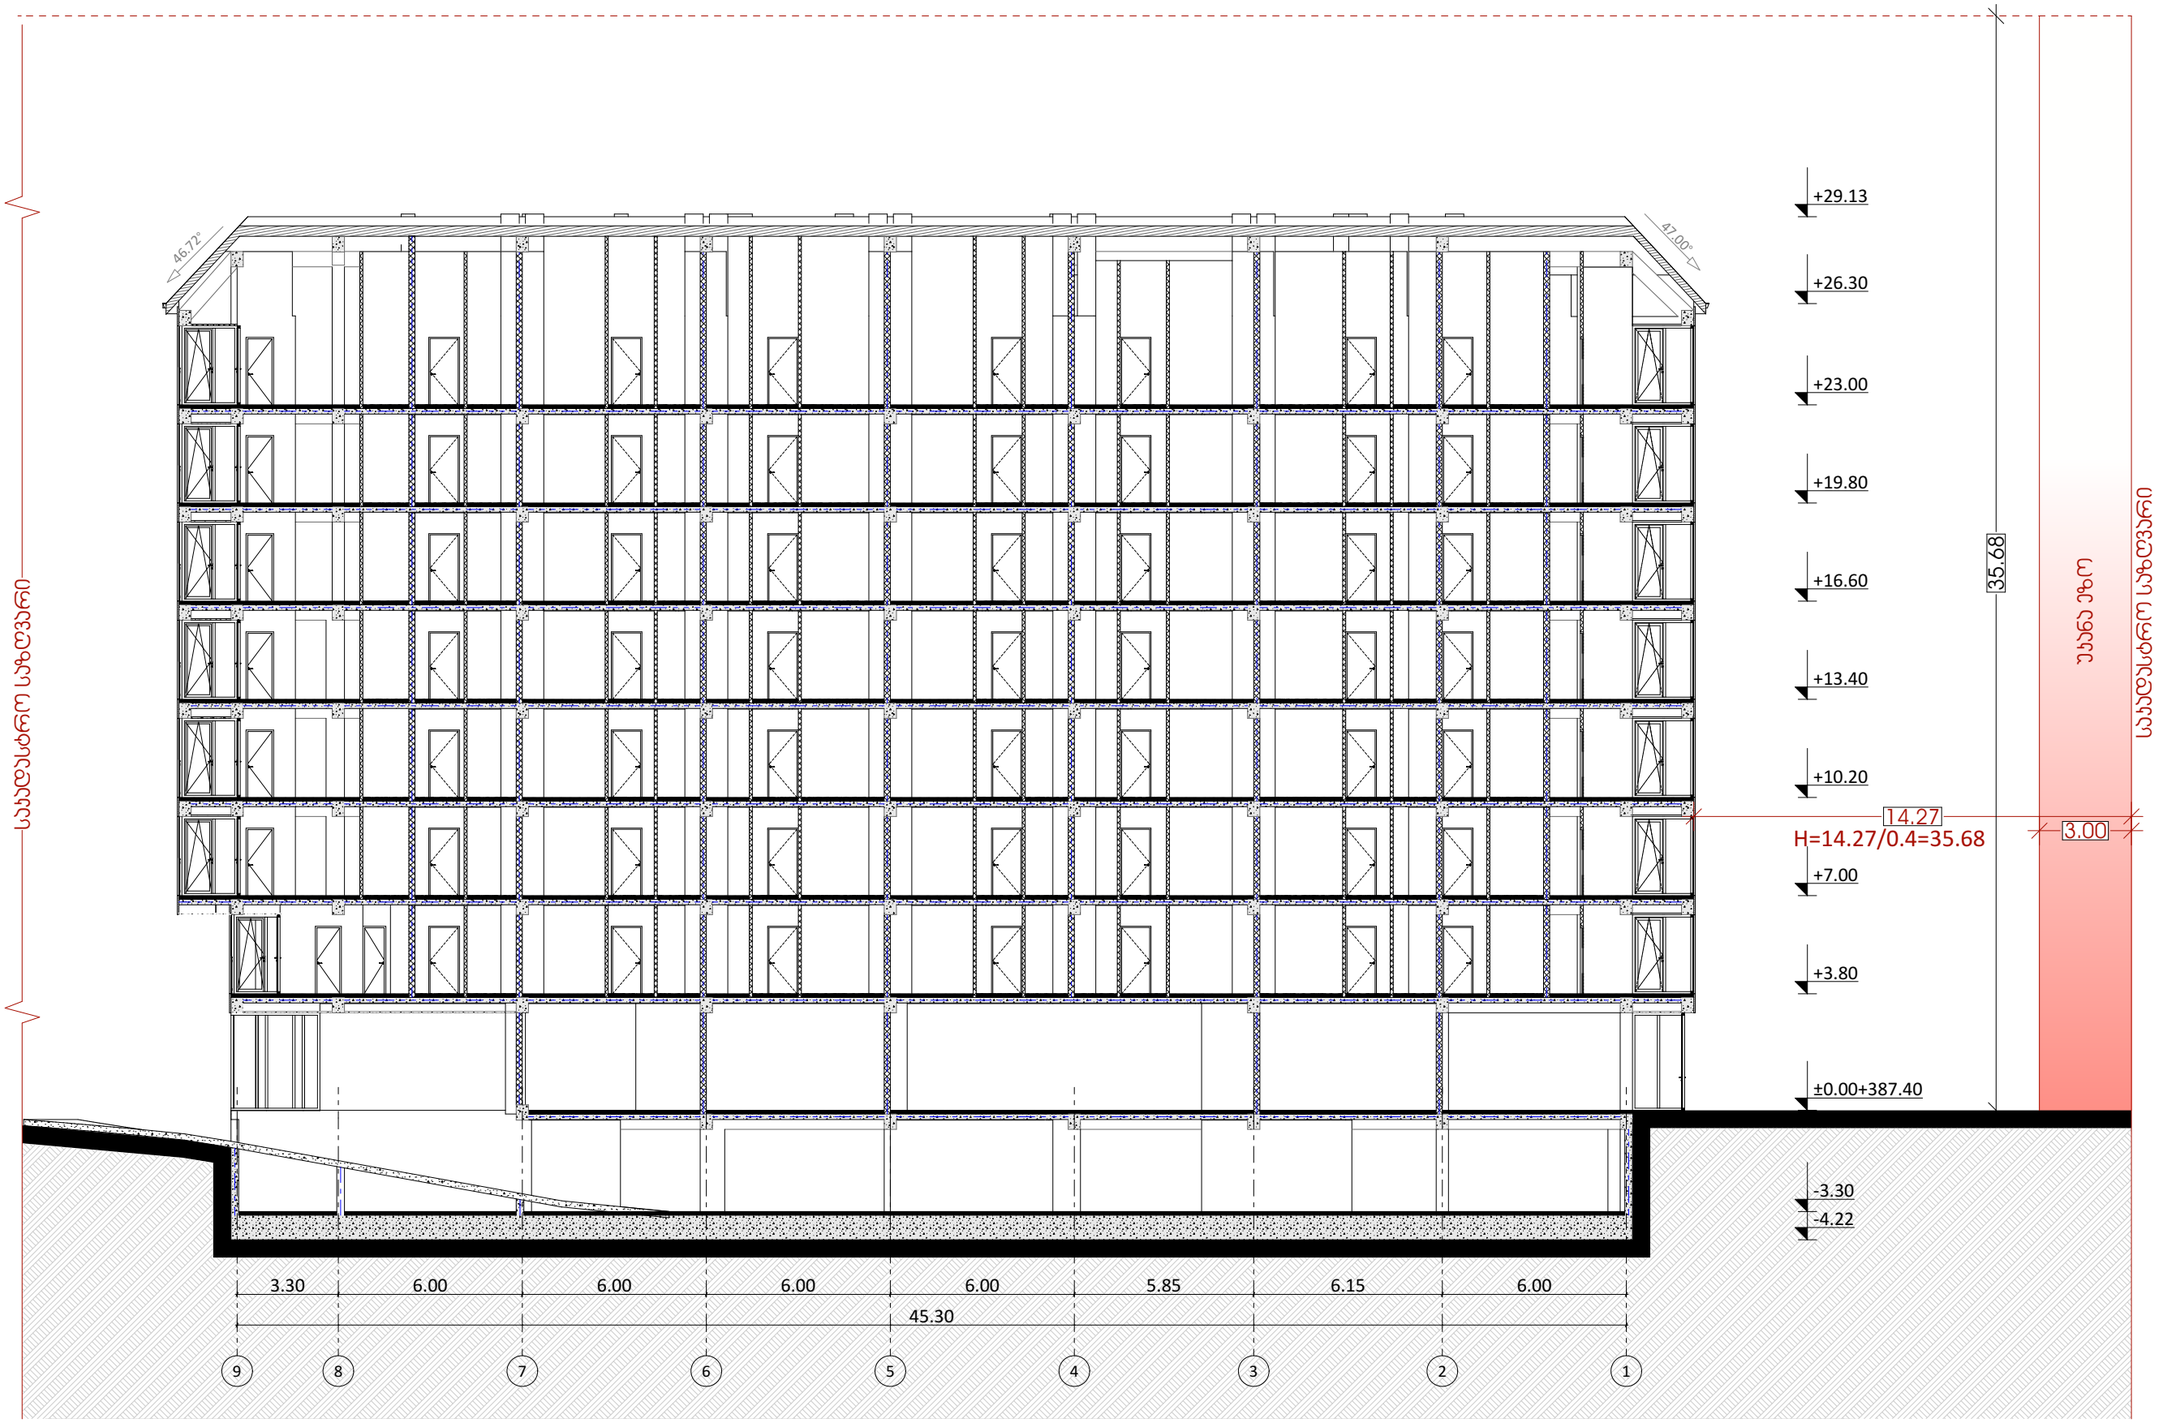

odadezeen

მისამართი: ი.გამრეკელის ქ. №35ა
ს.კ : 405379353

პროექტის მონაცემები:

ფუნქციური დანიშნულება: მრავალბინიანი საცხოვრებელი სახლი №7

პროექტის მისამართი: ქ.თბილისი, ნუცუბიძის ქუჩა №34

საკადასტრო კოდი: 01.17.11.034.081

პოზიცია: სახელი გვარი | ხელმოწერა

მთ.არქიტექტორი: სოფიო ხოჯაჯა

არქიტექტორი: ირაკლი ჯაფარიძვილი

შენიშვნა:

პირობითი აღნიშვნები:

ტექნიკურ ეკონომიკური მაჩვენებლები:

სიმაღლის სხივი უკანა ეზოსთვის

ფურცლის ნომერი:

A.07.4

მასშტაბი | **1:200**

6/1/2026