
საძართველო

ქალაქი თბილისი, ჩოლოყაშვილის ქ. I
კვარტალი 5ბ; ქალაქი თბილისი, ქუჩა მეგობრობა,
44-ის მიმდებარედ
არასასოფლო-სამეურნეო
დანიშნულების 18177.00კვ.მ მიწის ნაკვეთის და მისი მიმდებარე
ტერიტორიის ტოპოგრაფიული
გეგმა

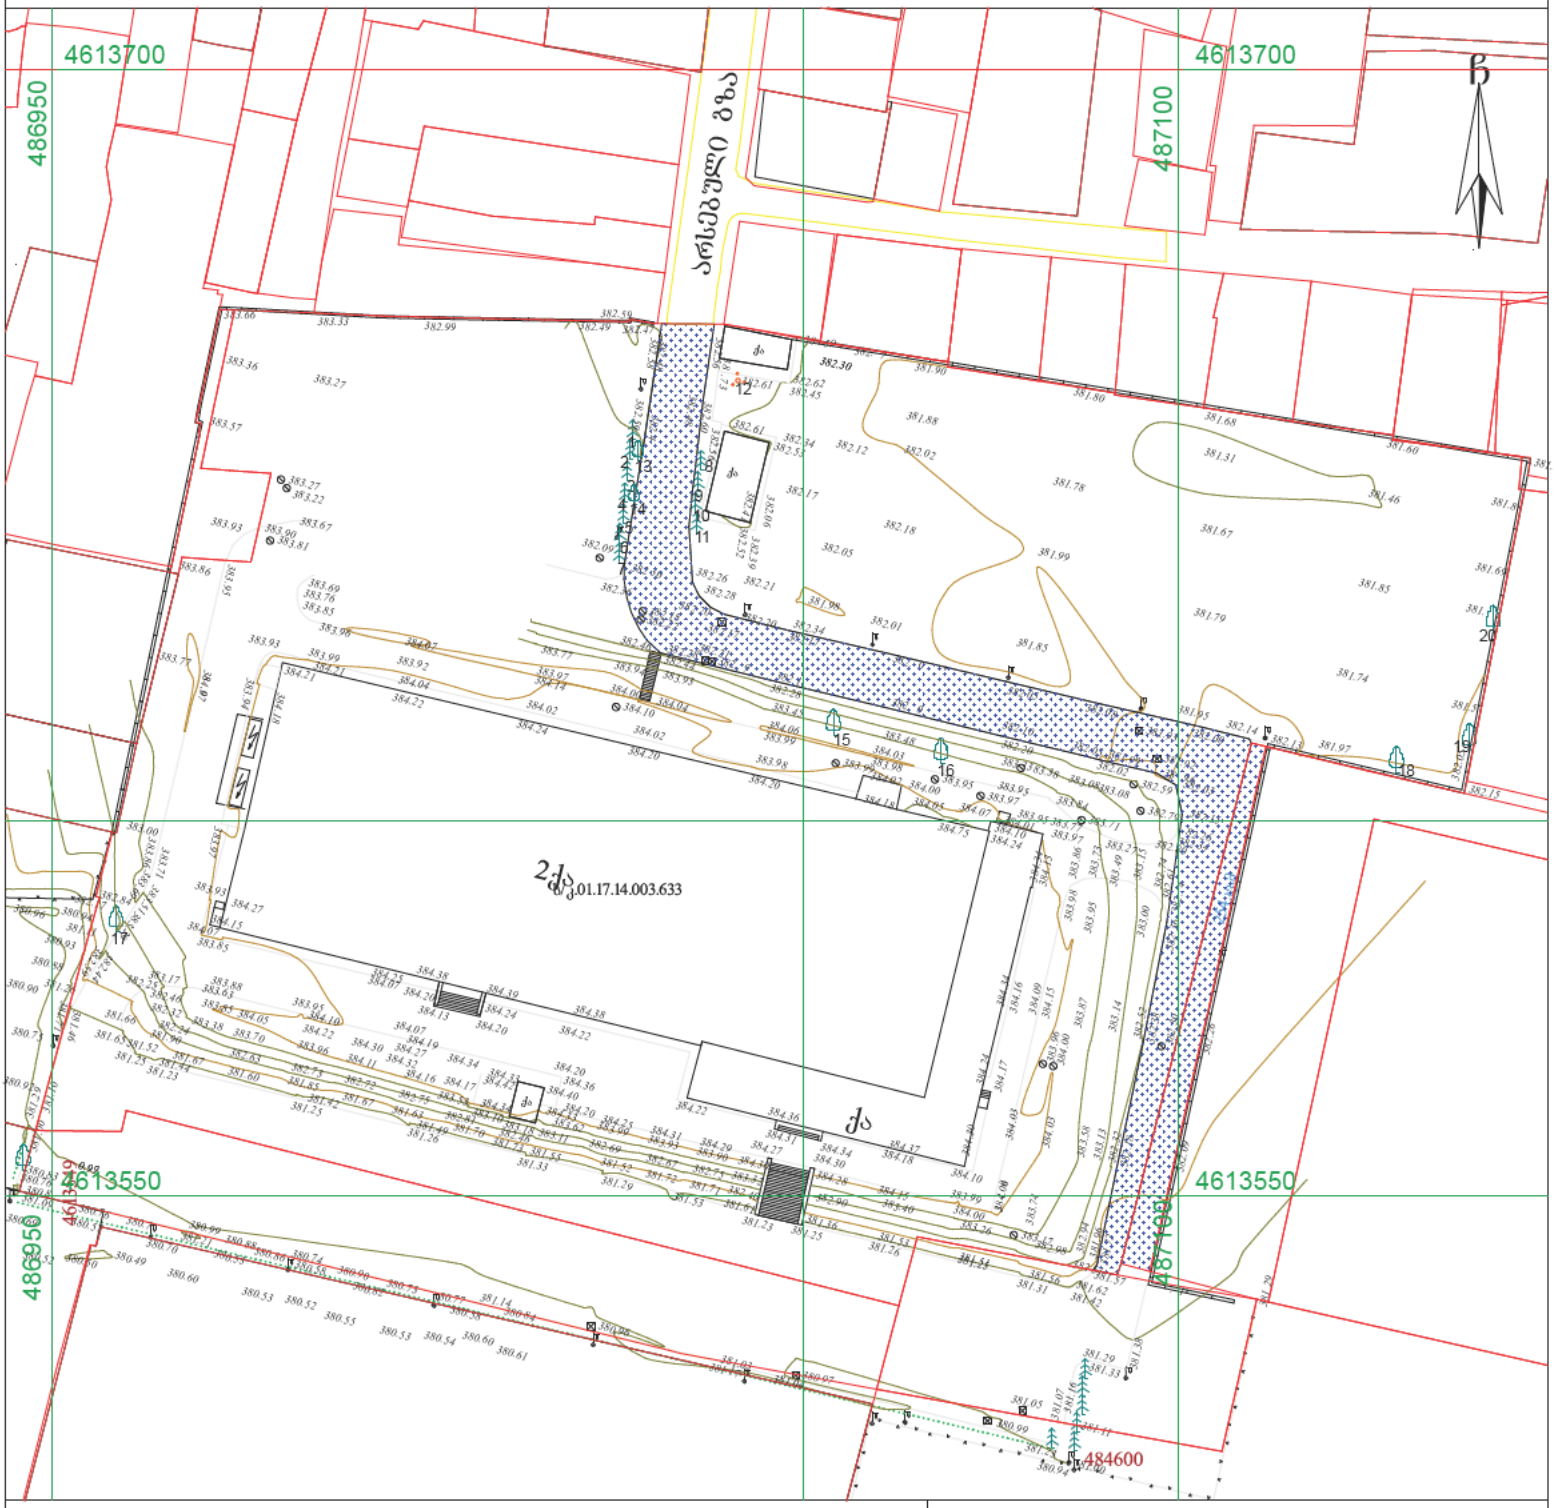

პირობითი აღნიშვნები

WGS 1984-ის კოორდინატთა სისტემის UTM პროექცია

ძს	საცხ. შენობა	ხის ღობე	წ წყალგაყვანილობა
ძა	არასაცხ. შენობა	ღობე	გ გაზი
	ფარდული	ქვის კედელი	კ კანალიზაცია
	მშენებარე შენობა	ქვედელი	სან სანიაღვრე
		ფლატე	კგ კავშირგაბმულობა
	სატრანსფორ. ჯიხური	რკინიგზა	ელ. ქსელები
	ხეები	სამეთვალყურეო ჭები	თგ გათბობა
	გარე განათება	ელ. გადამცემი ხაზი	

შენიშვნა: 1) გეგმაზე დატანილია საჯარო რეესტრში რეგისტრირებული ნაკვეთის საზღვარი
2) მიწის სამუშაოების შესრულება შეათანხმეთ კომუნიკაციის წარმომადგენლებთან

შპს „ბიემჯი გრუპ"
საქართველო, თბილისი, შარტავას ქუჩა 14
ს/კ 595 667070, 577 150030
LTD "BMG GROUP"
14 Sartava St. Tbilisi, Georgia

დირექტორი:		ზ. ბასილაძე
აზომა:		მ.ჩილინგარაშვილი
დახაზა:		მ.ჩილინგარაშვილი
მაშტაბი: 1:500		14.07.2023 წ.