














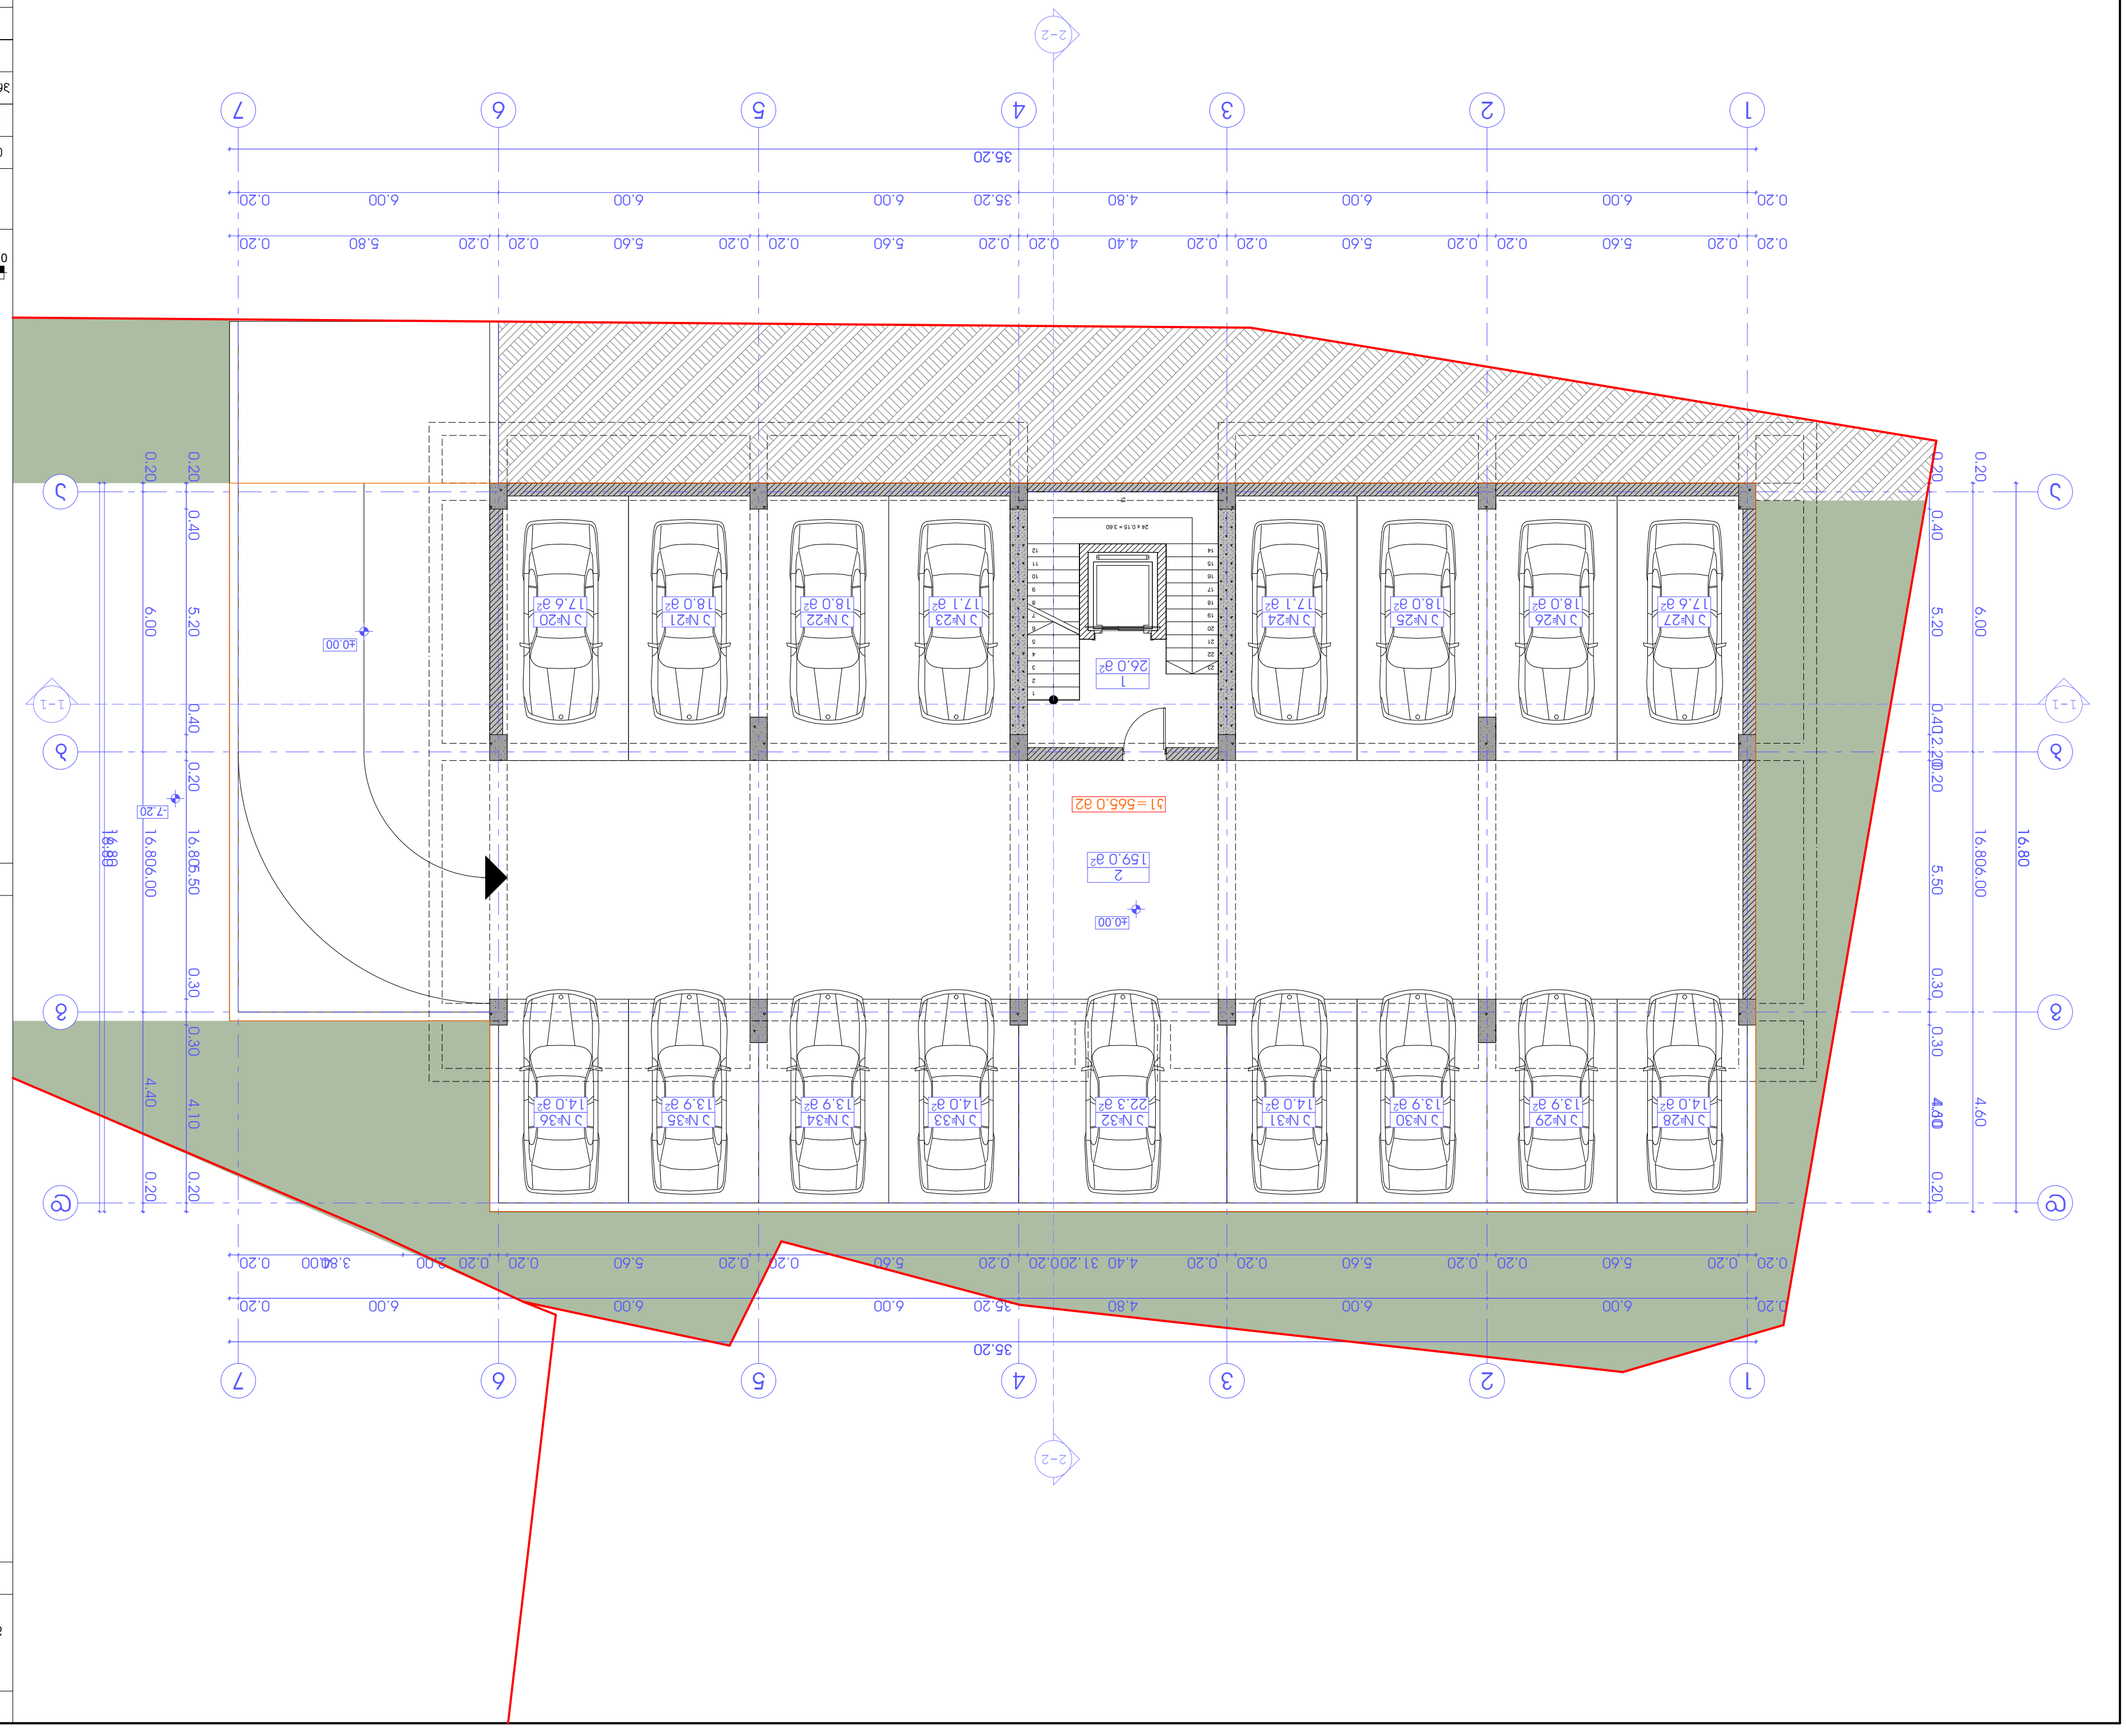

ᲛᲝᲜᲐᲪᲔᲛᲘᲡ ᲜᲣᲛᲠᲘ	ᲒᲐᲜᲠᲘᲒᲘ	ᲩᲠᲔᲛᲘᲡ ᲙᲝᲓᲘ	ᲛᲝᲜᲐᲪᲔᲛᲘ
ᲒᲘᲠᲩᲘᲜᲐᲛᲘᲡᲘ	3. ᲯᲐᲜᲛᲝᲜᲢᲐᲟᲘ		
ᲐᲠᲥᲘᲢᲔᲥᲢᲘ	6. ᲛᲝᲜᲐᲪᲔᲛᲗᲐ ᲓᲐᲪᲕᲘᲡ ᲯᲒᲣᲤᲘ		
ᲨᲔᲛᲣᲨᲐᲕᲔᲑᲣᲚᲘ	6. ᲛᲝᲜᲐᲪᲔᲛᲗᲐ ᲓᲐᲪᲕᲘᲡ ᲯᲒᲣᲤᲘ		
ᲛᲐᲡᲨᲢᲐᲑᲘ	1:100	ᲨᲔᲛᲣᲨᲐᲕᲔᲑᲣᲚᲘ ᲒᲐᲜᲐᲯᲘ +0.00 ᲓᲝᲜᲔᲖᲔ ᲨᲔᲛᲬᲛᲔᲑᲘ	
ᲛᲝᲜᲐᲪᲔᲛᲘ			
ᲚᲘᲪᲔᲜᲖᲘᲐ	ᲨᲔᲜᲘᲜᲘᲡᲗᲕᲘᲡ	ᲨᲔᲜᲘᲜᲘᲡᲗᲕᲘᲡ	
ᲐᲠᲥᲘᲢᲔᲥᲢᲘ	22	Ა-03	

"ᲒᲐᲜᲐᲯᲘ ᲓᲐᲛᲣᲨᲐᲕᲔᲑᲔᲚᲘ ᲐᲒᲔᲜᲢᲝ"
ᲛᲘᲡᲐᲛᲐᲠᲗᲘ: ᲥᲣᲗᲐᲘᲡᲘ, ᲚᲐᲠᲘᲡᲐ ᲤᲐᲠᲗᲘᲡᲘᲡ ᲥᲣᲩᲐ №26
ᲢᲔᲚ/ᲤᲐᲥᲡᲘ: (995 32) 274 79 97

0 1 2 3 4 5 6 7 8 9 10

N

ᲨᲔᲛᲝᲬᲛᲝᲜᲘᲡ ᲓᲝᲙᲣᲛᲔᲜᲢᲘ

1. ᲐᲠᲥᲘᲢᲔᲥᲢᲣᲠᲘ ᲜᲐᲮᲐᲢᲘ
2. ᲐᲠᲥᲘᲢᲔᲥᲢᲣᲠᲘ ᲒᲔᲒᲛᲐ
3. ᲓᲔᲢᲐᲚᲣᲠᲘ ᲜᲐᲮᲐᲢᲘ

ᲐᲠᲥᲘᲢᲔᲥᲢᲣᲠᲘ ᲓᲝᲙᲣᲛᲔᲜᲢᲔᲑᲘᲡ ᲛᲘᲮᲔᲓᲕᲘᲗ ᲒᲐᲛᲝᲧᲔᲜᲔᲑᲣᲚᲘ ᲞᲐᲠᲙᲘᲜᲒᲘᲡ ᲞᲚᲐᲜᲘ:

ᲞᲐᲠᲙᲘᲜᲒᲘᲡ ᲬᲘᲜᲐᲡᲬᲐᲠᲘ	ᲞᲐᲠᲙᲘᲜᲒᲘᲡ ᲠᲐᲝᲓᲔᲜᲝᲑᲐ
ᲞᲘᲠᲕᲔᲚᲘ ᲞᲐᲠᲙᲘᲜᲒᲘᲡ ᲬᲘᲜᲐᲡᲬᲐᲠᲘ	26.0 მ²
ᲛᲔᲠᲕᲔ ᲓᲝᲜᲔᲖᲔ	159.0 მ²
ᲓᲐᲮᲣᲠᲣᲚᲘ ᲛᲝᲜᲐᲪᲔᲛᲘᲡ ᲬᲘᲜᲐᲡᲬᲐᲠᲘ	275.3 მ²
ᲡᲐᲠᲔᲙᲚᲐᲛᲝ ᲛᲝᲜᲐᲪᲔᲛᲘᲡ ᲬᲘᲜᲐᲡᲬᲐᲠᲘ	460.3 მ²

ᲨᲔᲛᲝᲬᲛᲝᲜᲘᲡ ᲒᲘᲠᲩᲘᲜᲐᲛᲘ

- ᲐᲠᲥᲘᲢᲔᲥᲢᲣᲠᲘ ᲜᲐᲮᲐᲢᲘ
- ᲐᲠᲥᲘᲢᲔᲥᲢᲣᲠᲘ ᲒᲔᲒᲛᲐ
- ±0.00 ᲫᲘᲠᲘᲗᲐᲓᲘ ᲓᲐᲜᲘᲨᲕᲜᲐ
- 1-1 ᲨᲔᲛᲣᲨᲐᲕᲔᲑᲣᲚᲘ ᲒᲐᲜᲐᲯᲘᲡ ᲒᲔᲒᲛᲐ
- J №1 17.6 m² ᲯᲐᲠᲘᲡ ᲓᲐᲜᲘᲨᲕᲜᲐ ᲓᲐ ᲜᲝᲛᲠᲘᲡ ᲜᲘᲨᲜᲘᲚᲘ
- J1-ᲘᲡ ᲚᲘᲪᲔᲜᲖᲘᲐᲗᲘ ᲯᲐᲠᲘ

ᲯᲐᲠᲘᲡ ᲞᲘᲠᲕᲔᲚᲘ ᲐᲠᲥᲘᲢᲔᲥᲢᲣᲠᲘ ᲒᲔᲒᲛᲐ

ᲛᲝᲜᲐᲪᲔᲛᲗᲐ ᲓᲐᲪᲕᲘᲡ ᲯᲒᲣᲤᲘᲡ ᲛᲘᲛᲓᲘᲜᲐᲠᲔᲝᲑᲘᲗ ᲒᲐᲛᲝᲧᲔᲜᲔᲑᲣᲚᲘ ᲐᲠᲥᲘᲢᲔᲥᲢᲣᲠᲘ ᲒᲔᲒᲛᲐ
ᲛᲘᲡᲐᲛᲐᲠᲗᲘ: Ქ. ᲗᲑᲘᲚᲘᲡᲘ, ᲚᲐᲠᲘᲡᲐ ᲤᲐᲠᲗᲘᲡᲘᲡ ᲥᲣᲩᲐ №01 1.8.06.011.036
ᲛᲘᲬᲐᲗᲛᲤᲚᲝᲑᲔᲚᲘ ᲛᲘᲬᲘᲡ ᲜᲐᲬᲘᲚᲘ 18.06.011.036

ᲐᲠᲥᲘᲢᲔᲥᲢᲣᲠᲘ ᲜᲐᲮᲐᲢᲘ:

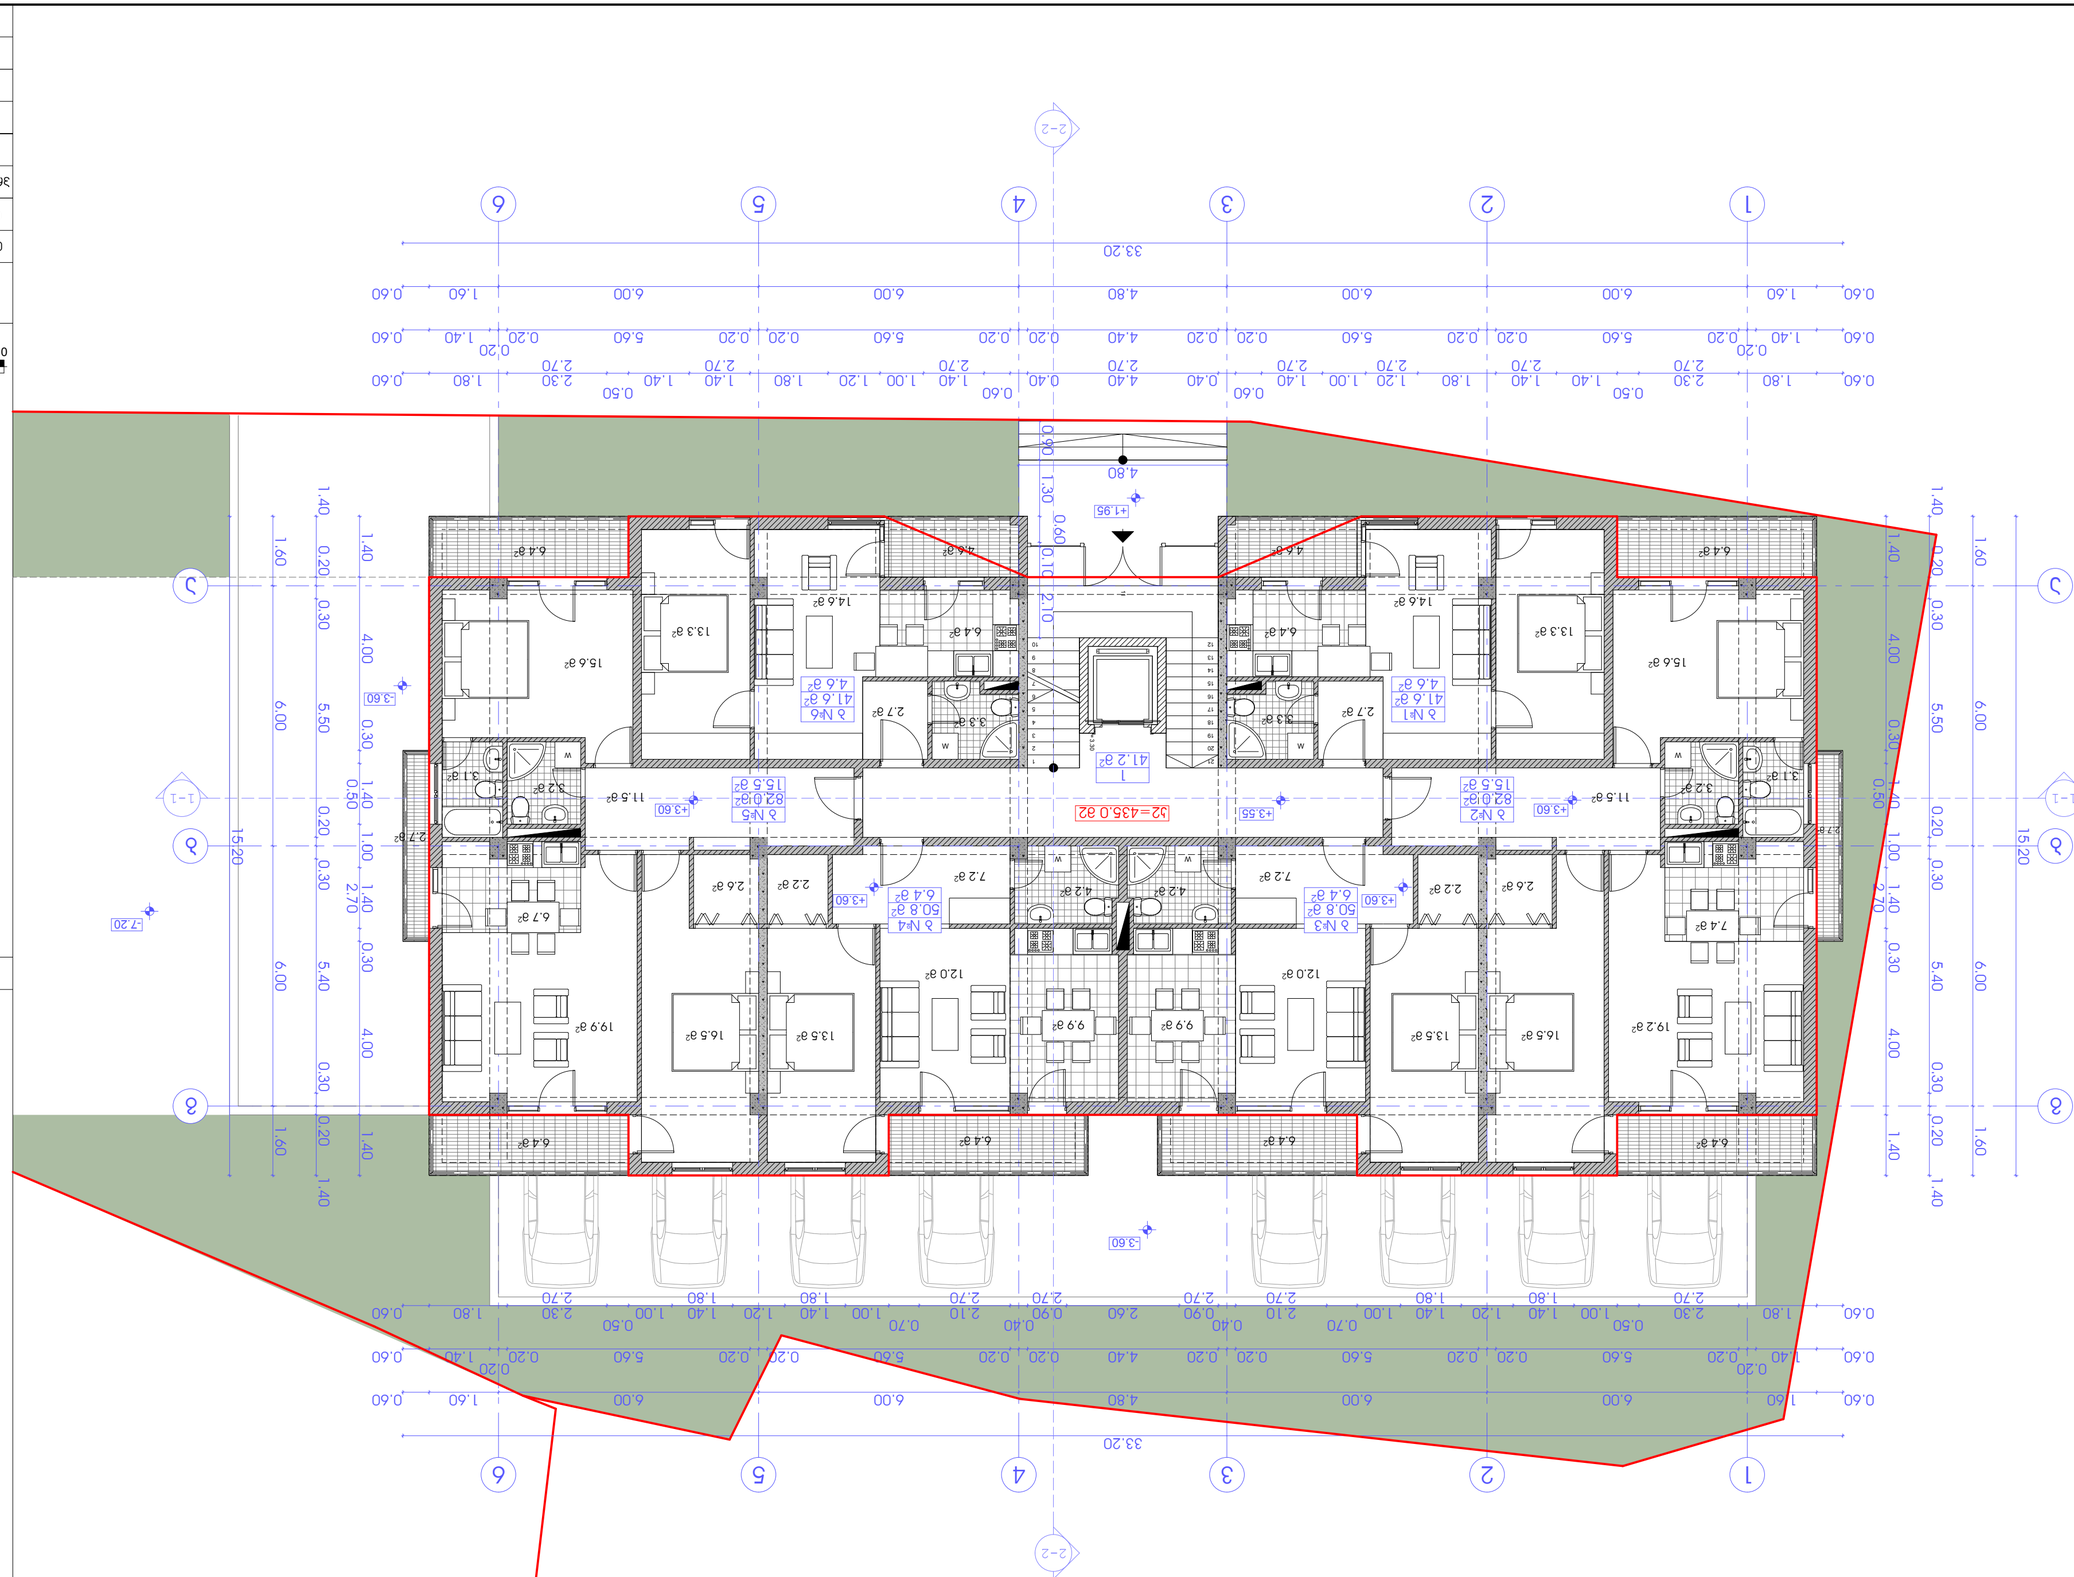

































0 1 2 3 4 5 6 7 8 9 10

N









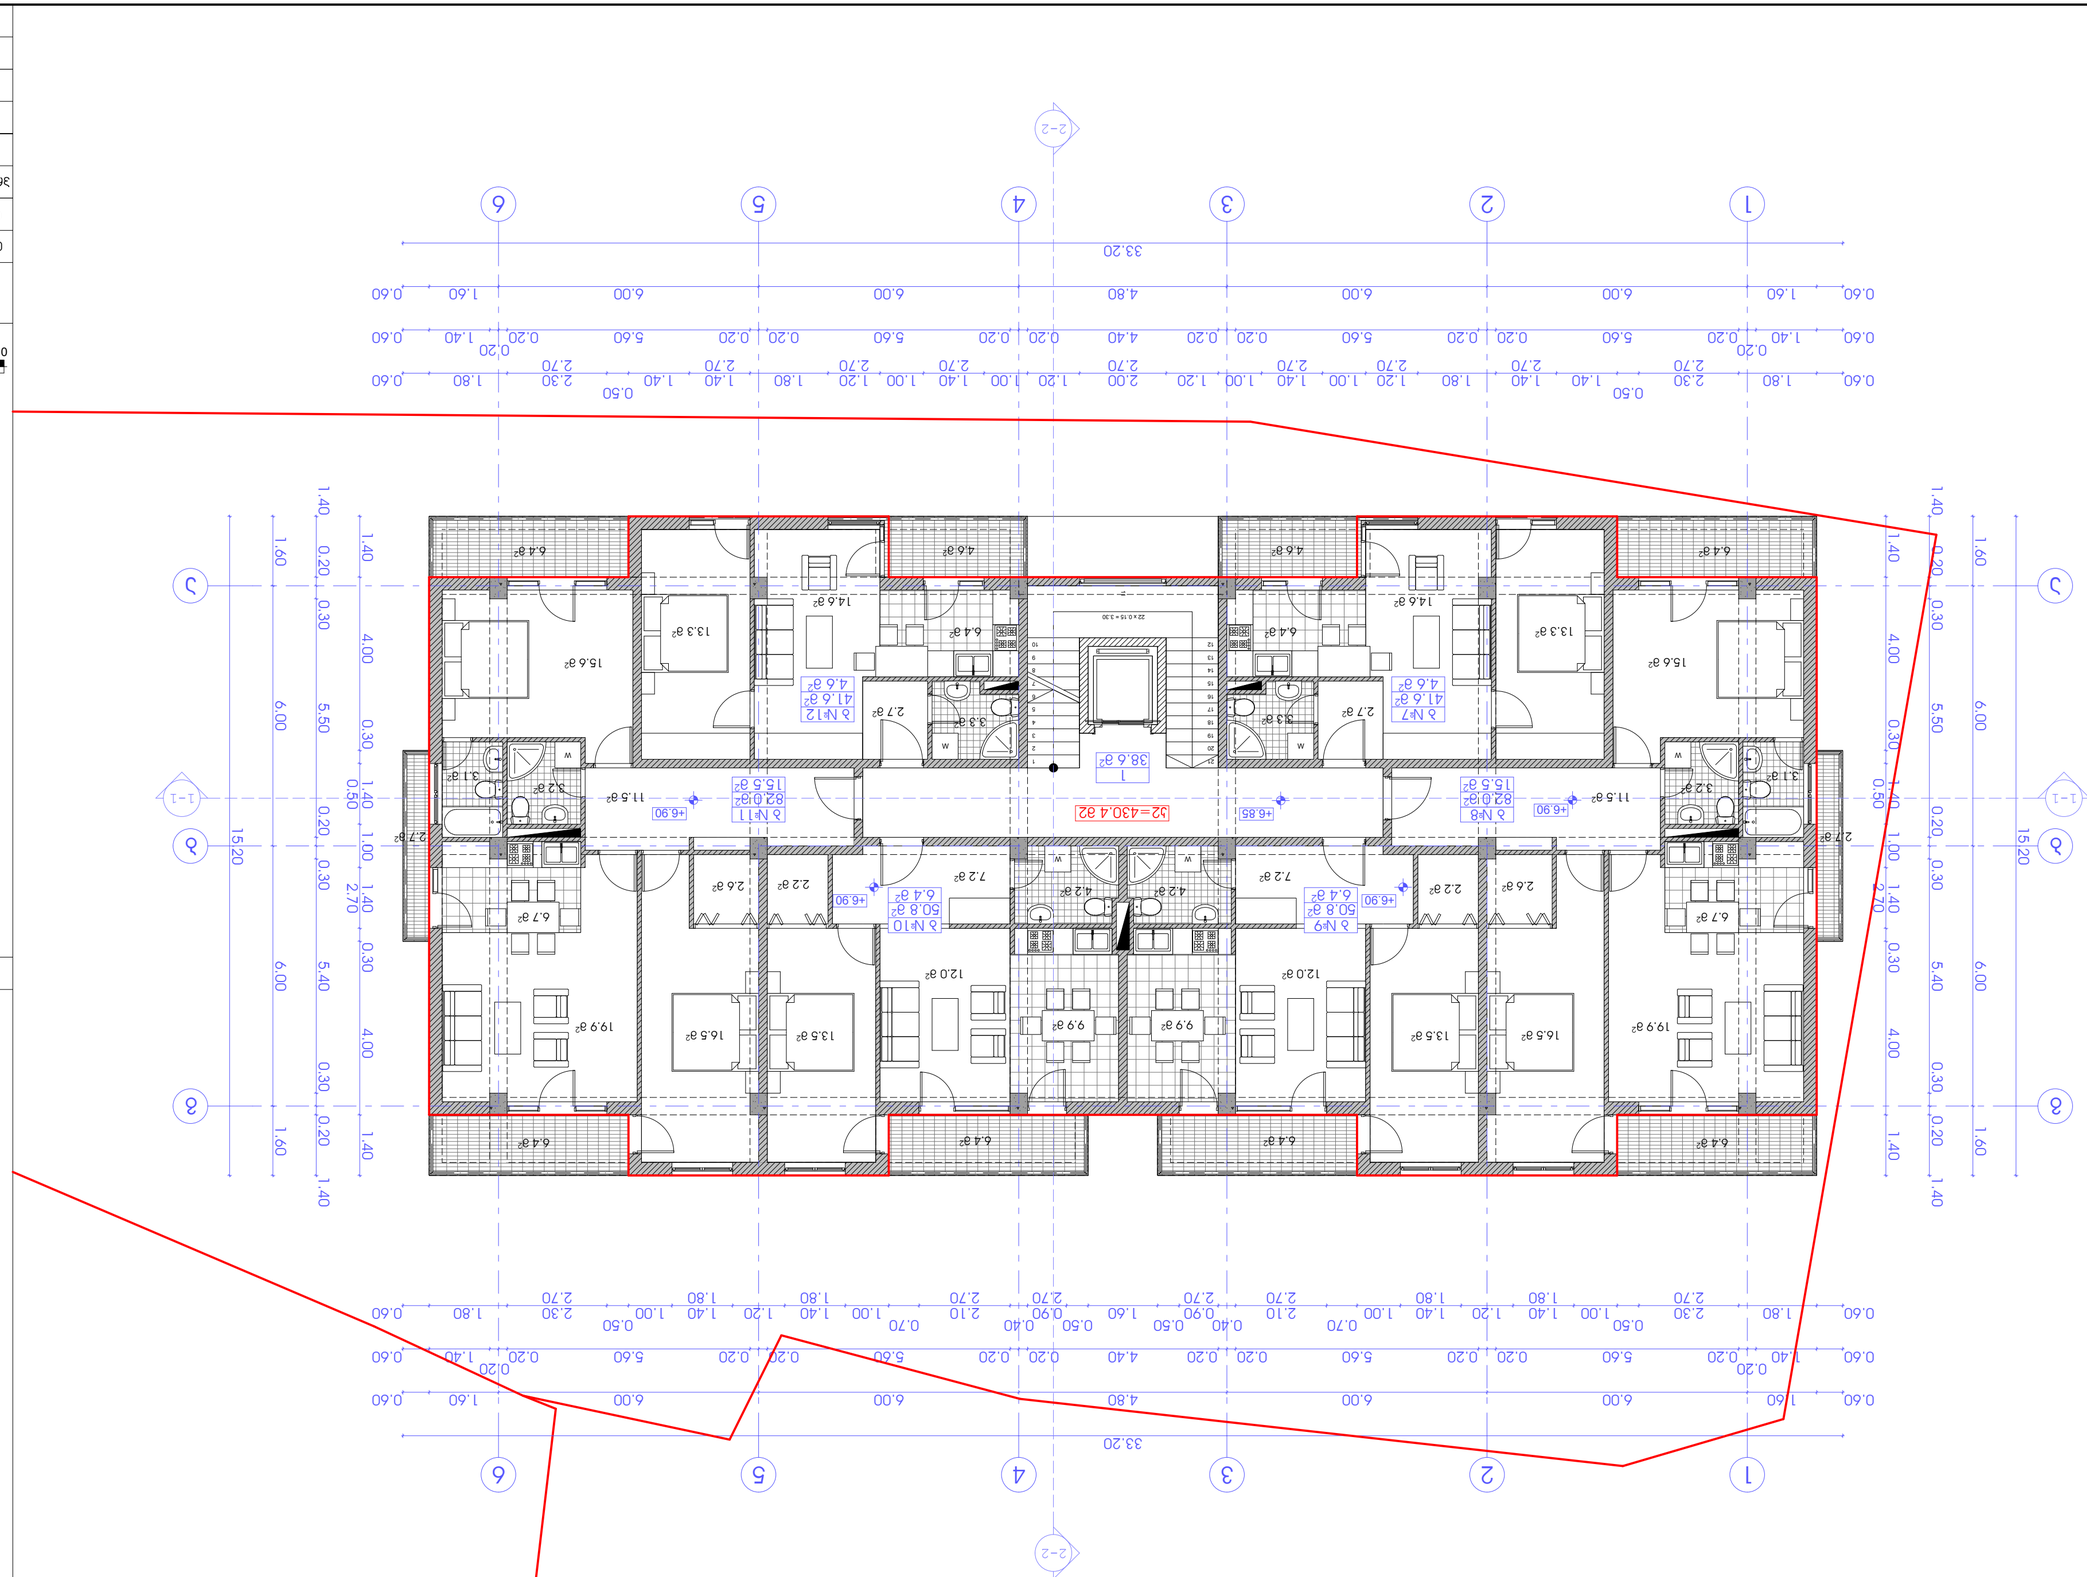



















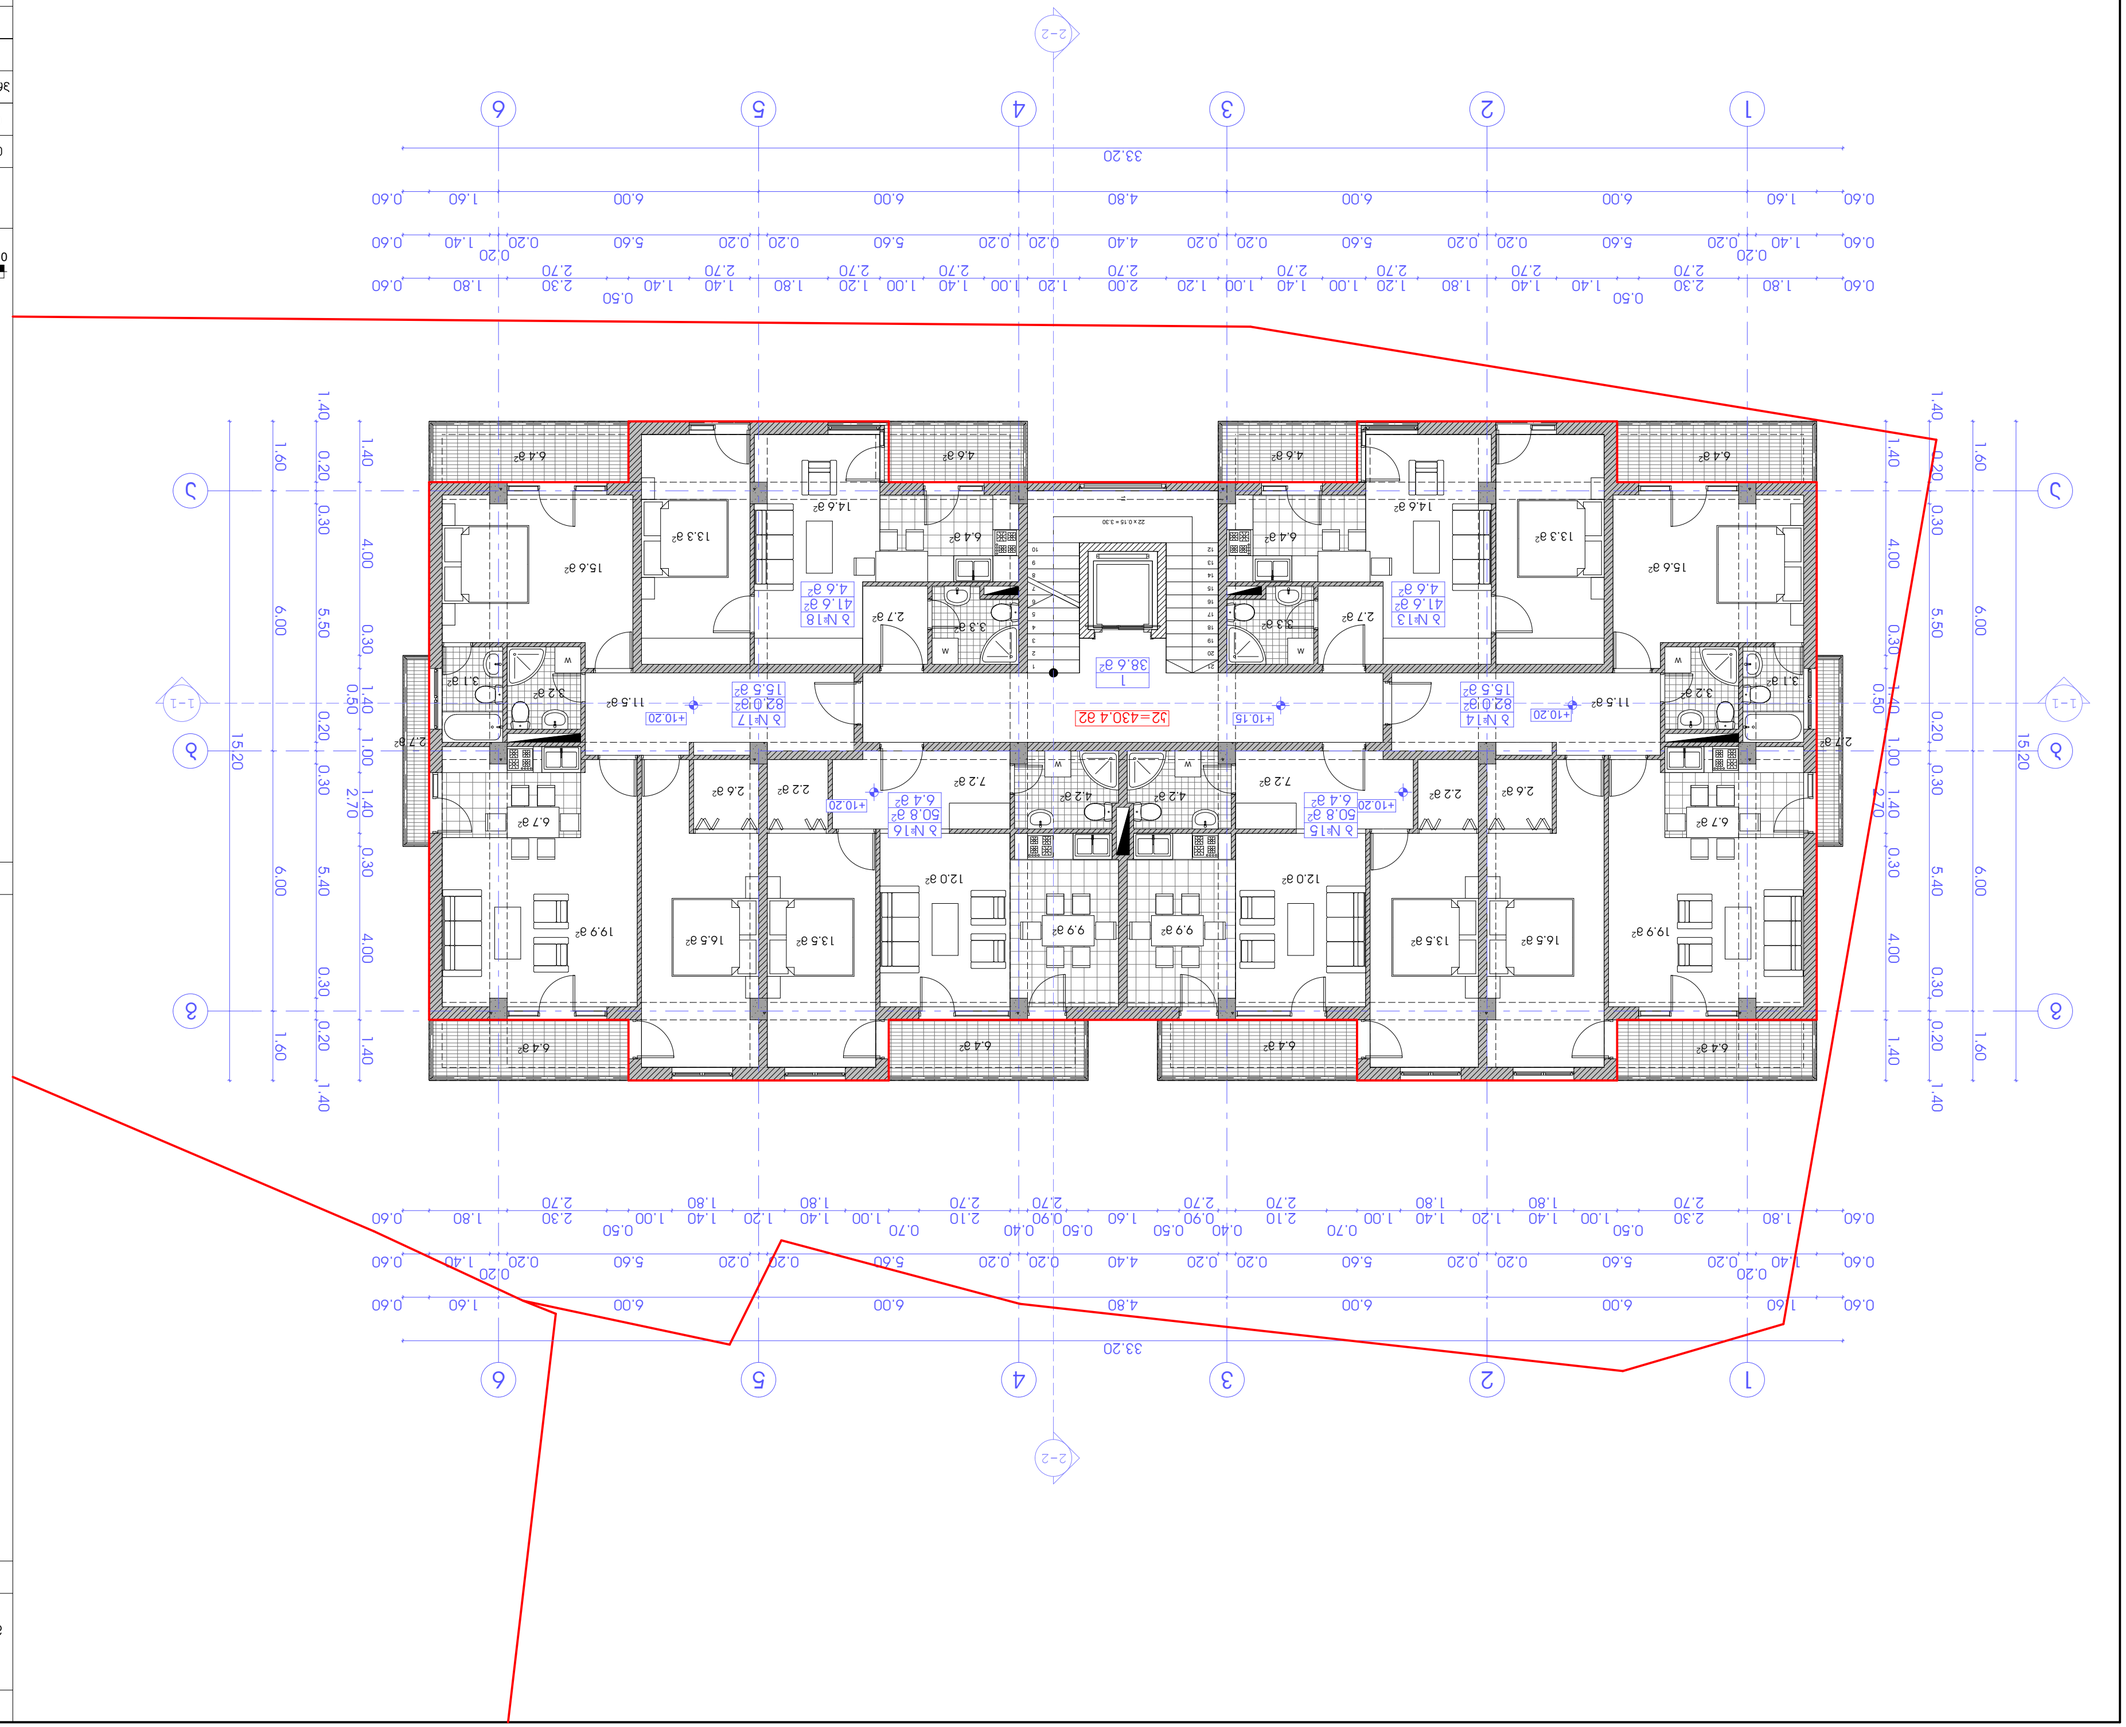































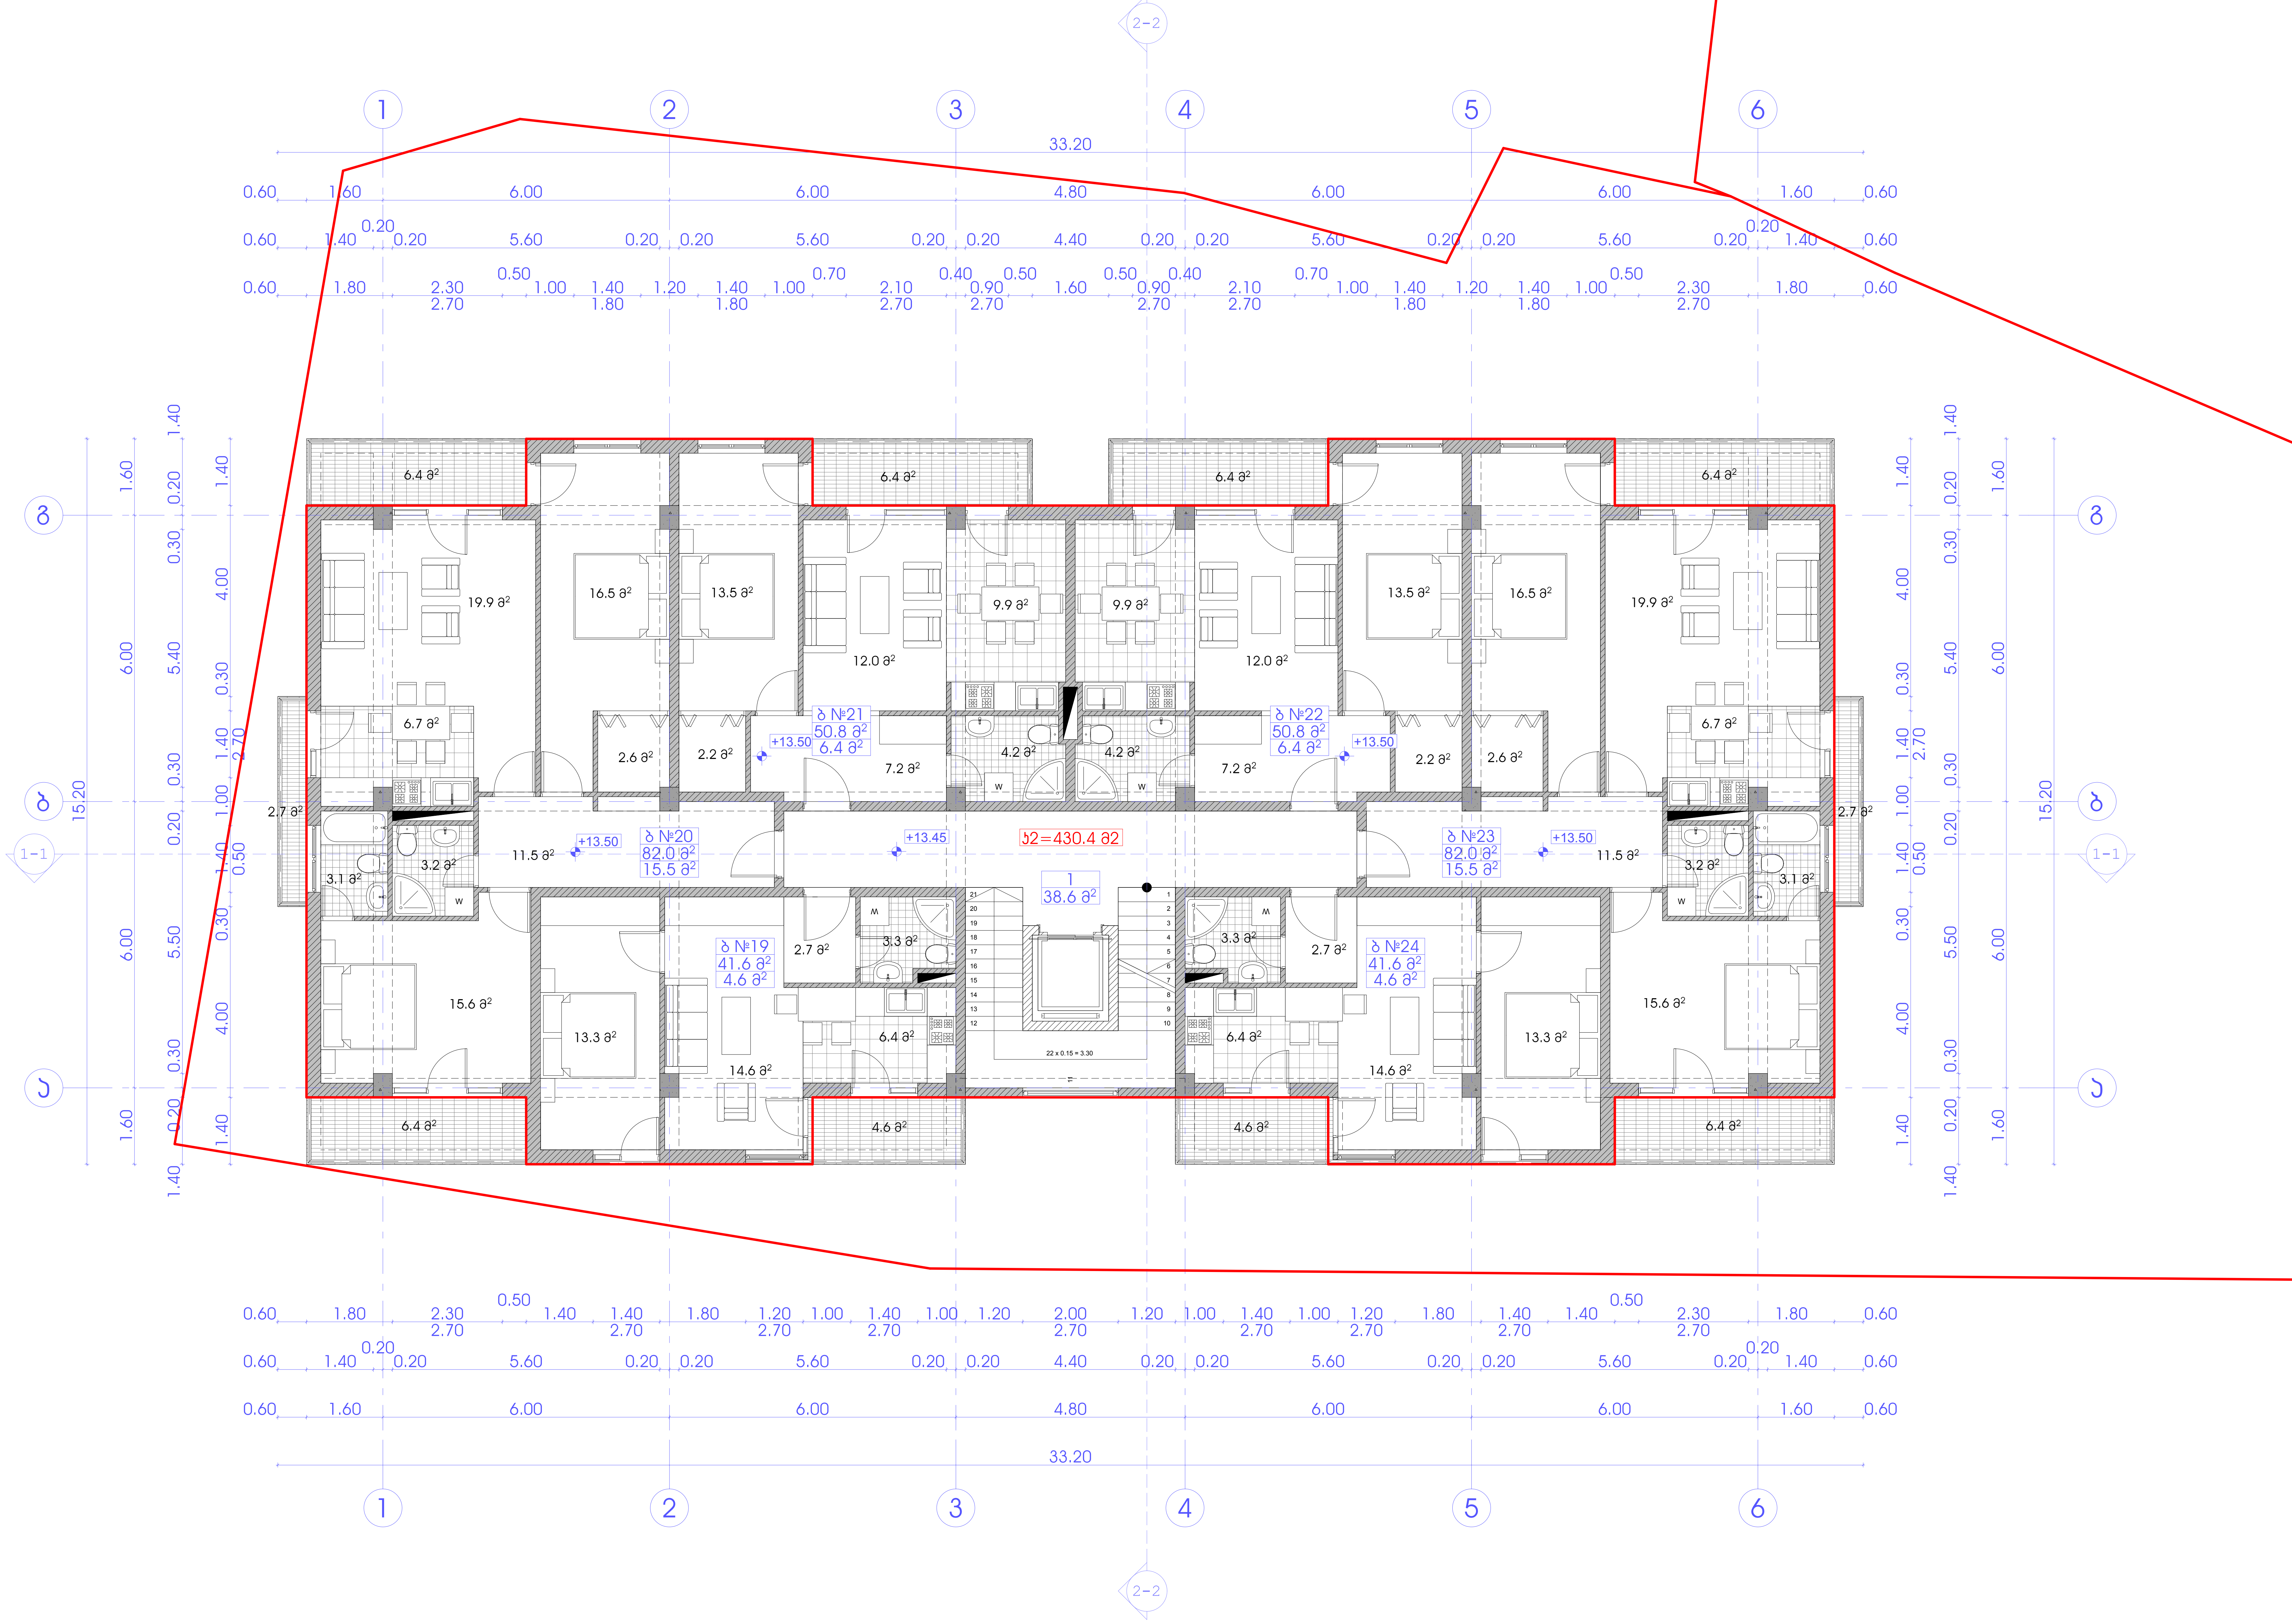

პროექტის სახელწოდება

მრავალბინიანი საცხოვრებელი სახლის პროექტი

მის.: ქ. თბილისი, კრწანისის სამთავრობო რეზიდენციის მიმდებარედ, ნაკვეთი №01.18.06.011.036

ექსპლიკაცია:

1. სადარბაზო
2. საცხოვრებელი ბინები

სართულის ტექნიკურ-ეკონომიკური მაჩვენებლები:

დასახელება	ფართი შიდა კონტურზე	საზაფხულო ფართობი	საერთო ფართობი
ბ №19	41.6 მ^2	4.6 მ^2	46.2 მ^2
ბ №20	82.0 მ^2	15.5 მ^2	97.5 მ^2
ბ №21	50.8 მ^2	6.4 მ^2	57.2 მ^2
ბ №22	50.8 მ^2	6.4 მ^2	57.2 მ^2
ბ №23	82.0 მ^2	15.5 მ^2	97.5 მ^2
ბ №24	41.6 მ^2	4.6 მ^2	46.2 მ^2
ჯამი:	348.8 მ^2	53.0 მ^2	401.8 მ^2
სადარბაზოს ფართობი			38.6 მ^2
სართულის საერთო ფართობი			440.4 მ^2

პირობითი ნიშნები

- მიწის ნაკვეთის საზღვარი
- +13.50 — არქიტექტურული ნიშნული
- 1-1 — ჭრილის ხაზი
- ბ №1 — ექსპლიკაციის ნუმერაცია
- 41.6 მ^2 — ფართი შიდა კონტურზე
- 4.6 მ^2 — საზაფხულო ფართი
- კ2-ის საანგარიშო კროკი

0 1 2 3 4 5 6 7 8 9 10

შ.პ.ს. "მევატეკ ჯე"
ქ. თბილისი, სამრეკლოს (ურიცკის) ქ. №26
ტელ/ფაქსი: (995 32) 274 79 97

თანამდებობა	გვარი	ხელმოწერა	თარიღი
დირექტორი	ვ. ჯალაღონია		
პროექ. ავტორი	ნ. სიხარულიძე		
დამუშავება	ნ. სიხარულიძე		
მასშტაბი	1:100	IV სართულის გეგმა +13.50 ნიშნულზე	
თარიღი			
სტადია		ფურცლები	ფურცელი
პროექტი		22	ა-07


































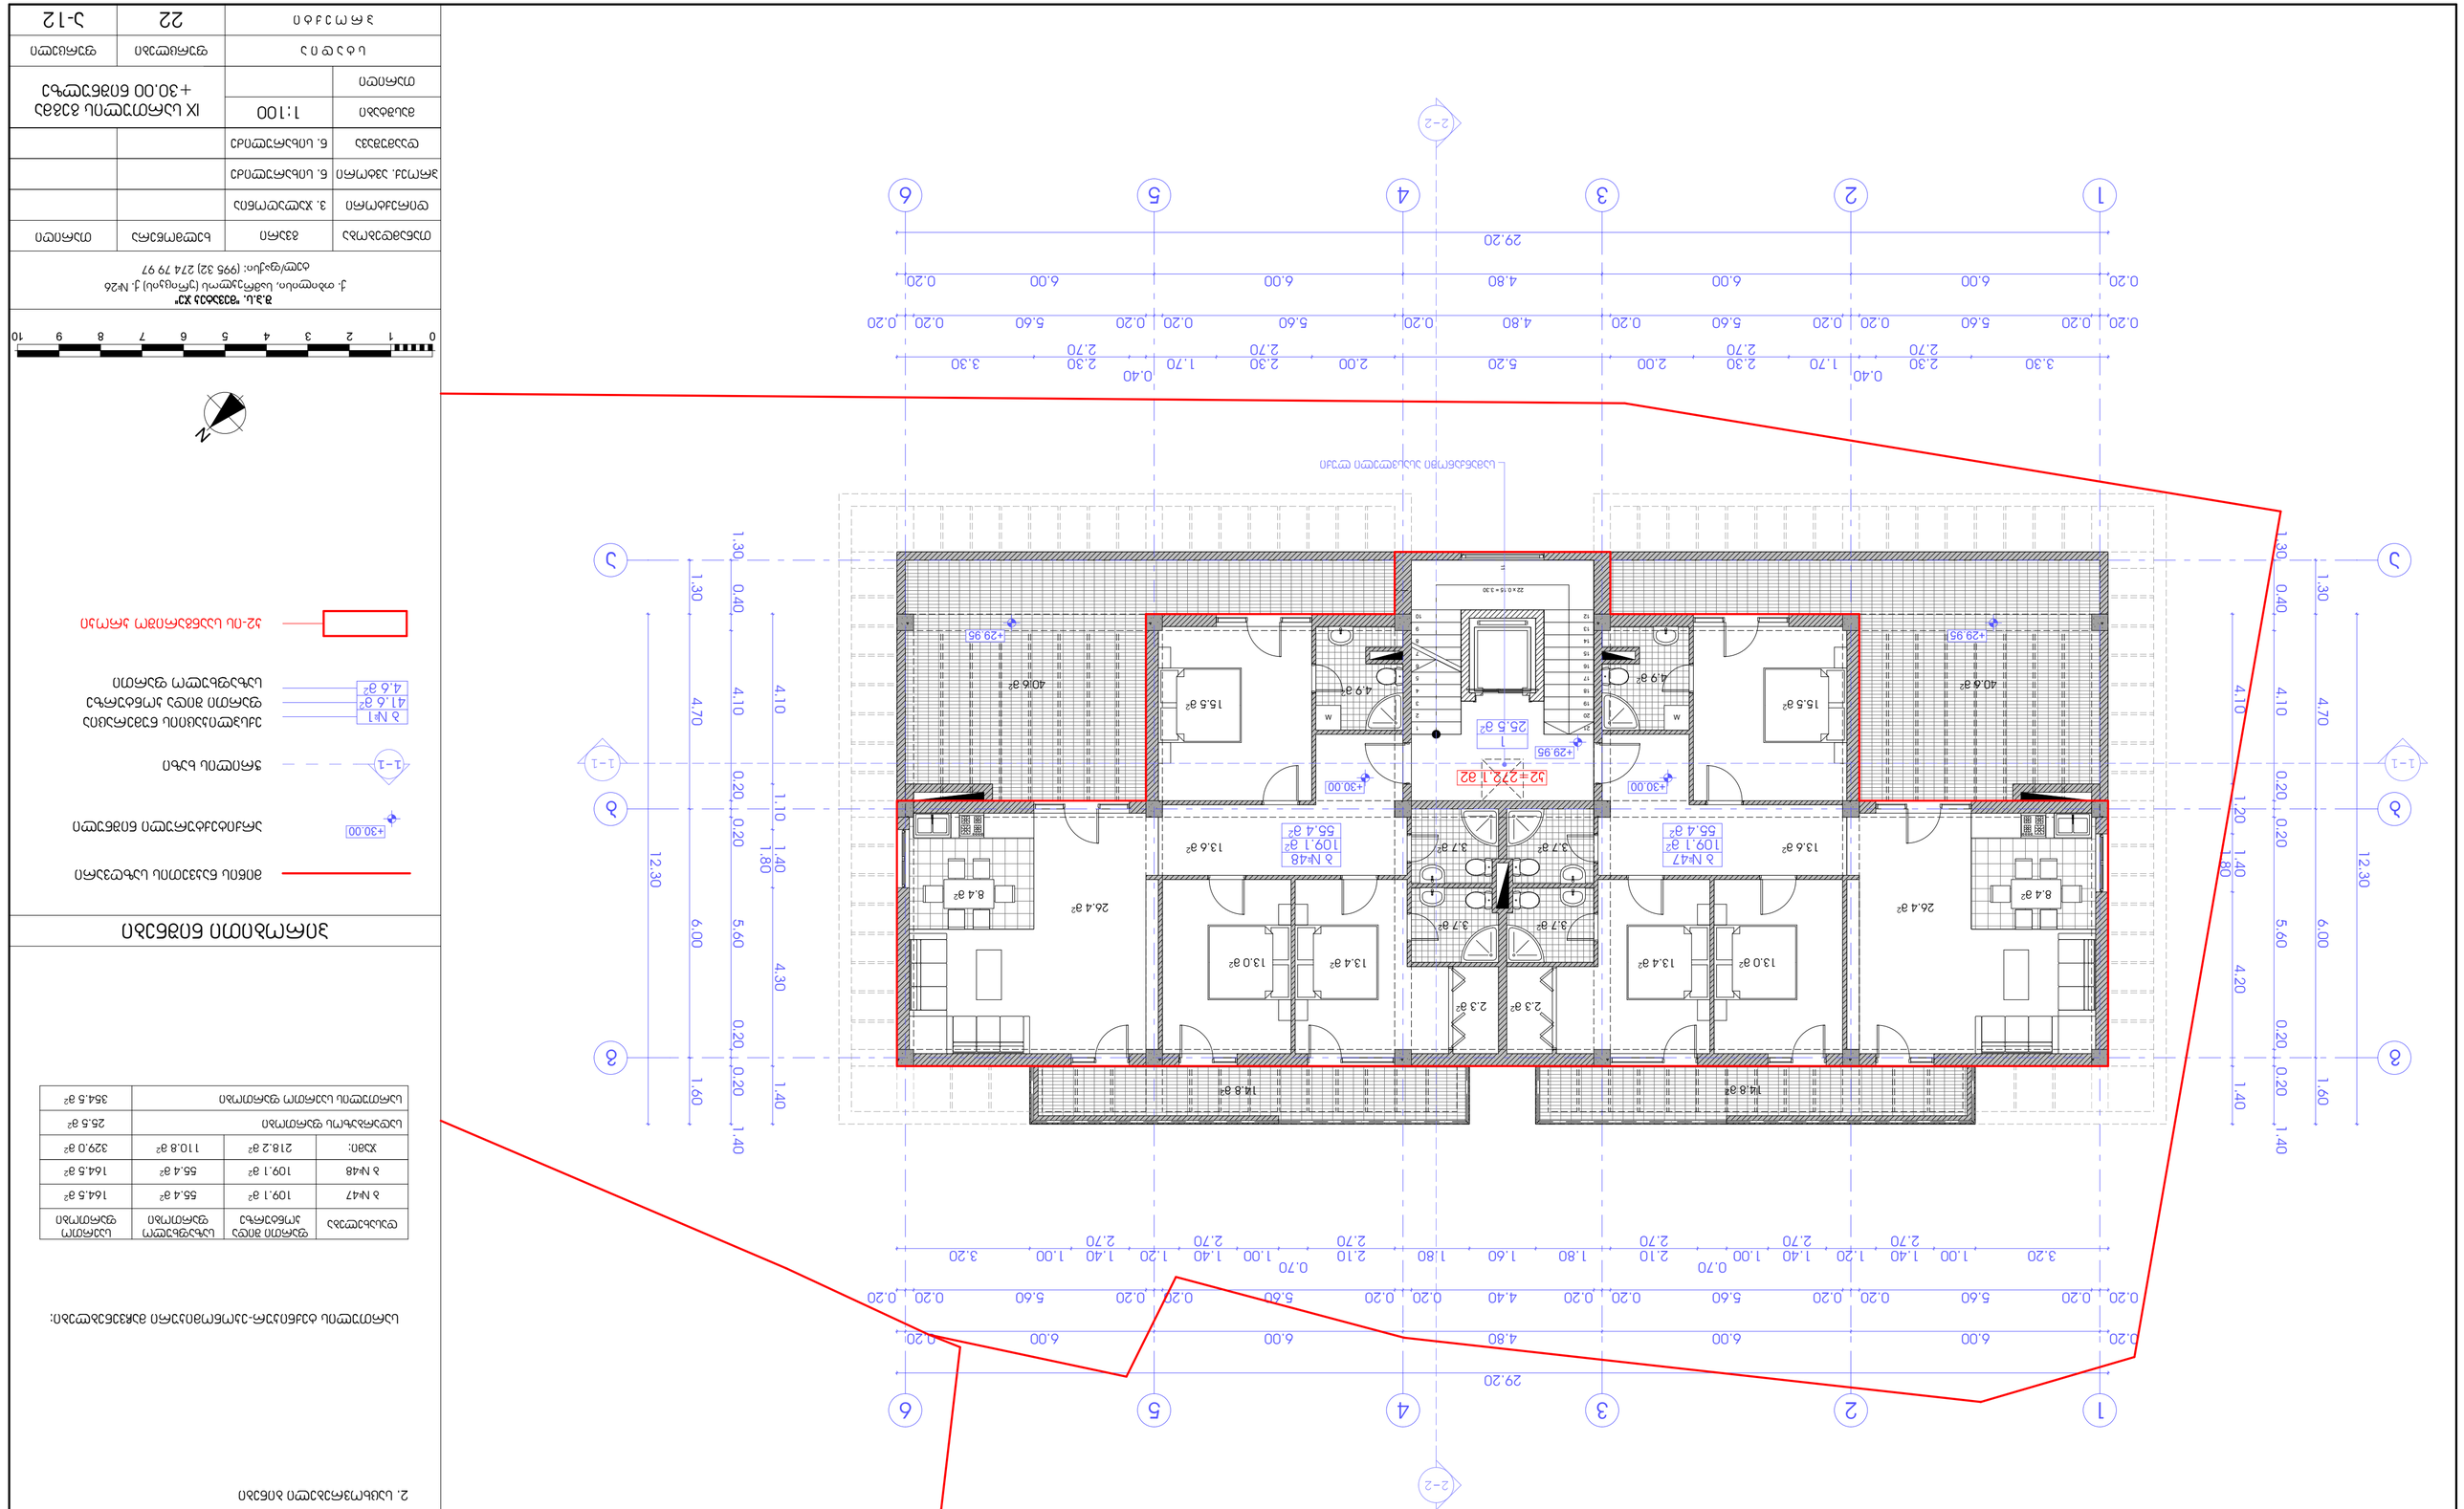
1
2
3
4
5
6
29.20
0.20
6.00
4.80
0.20
0.20
5.60
0.20
0.20
0.20

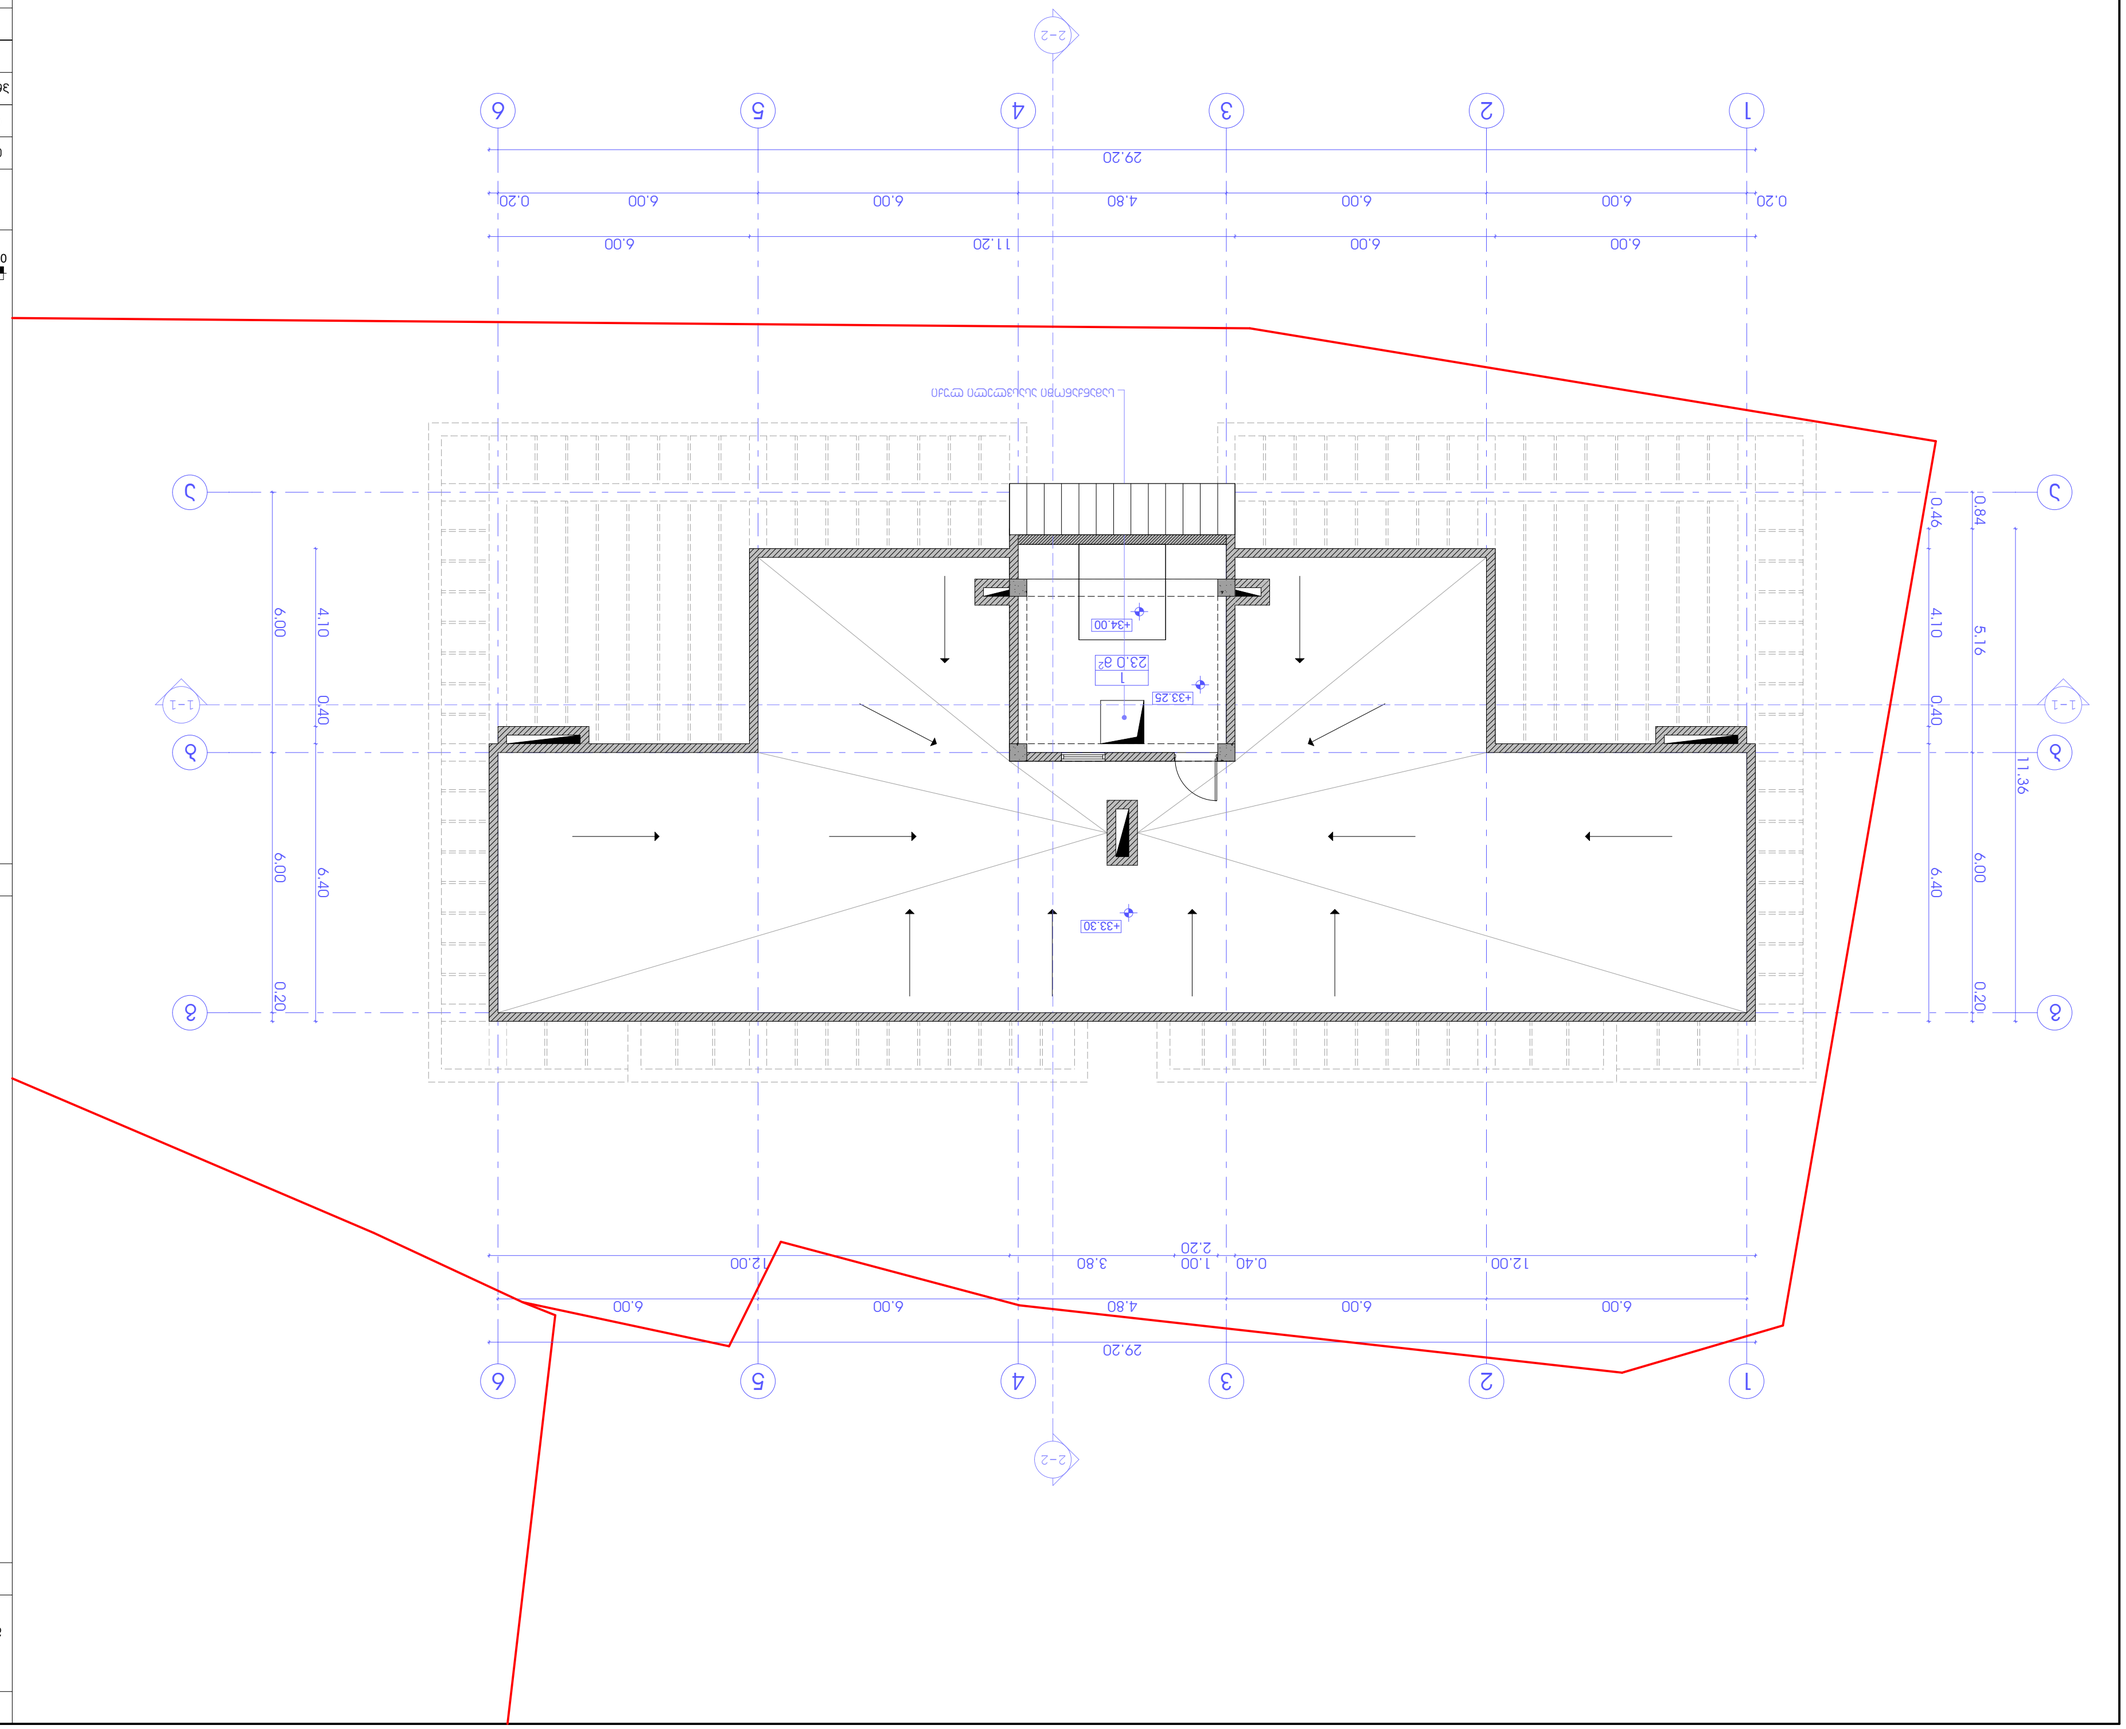














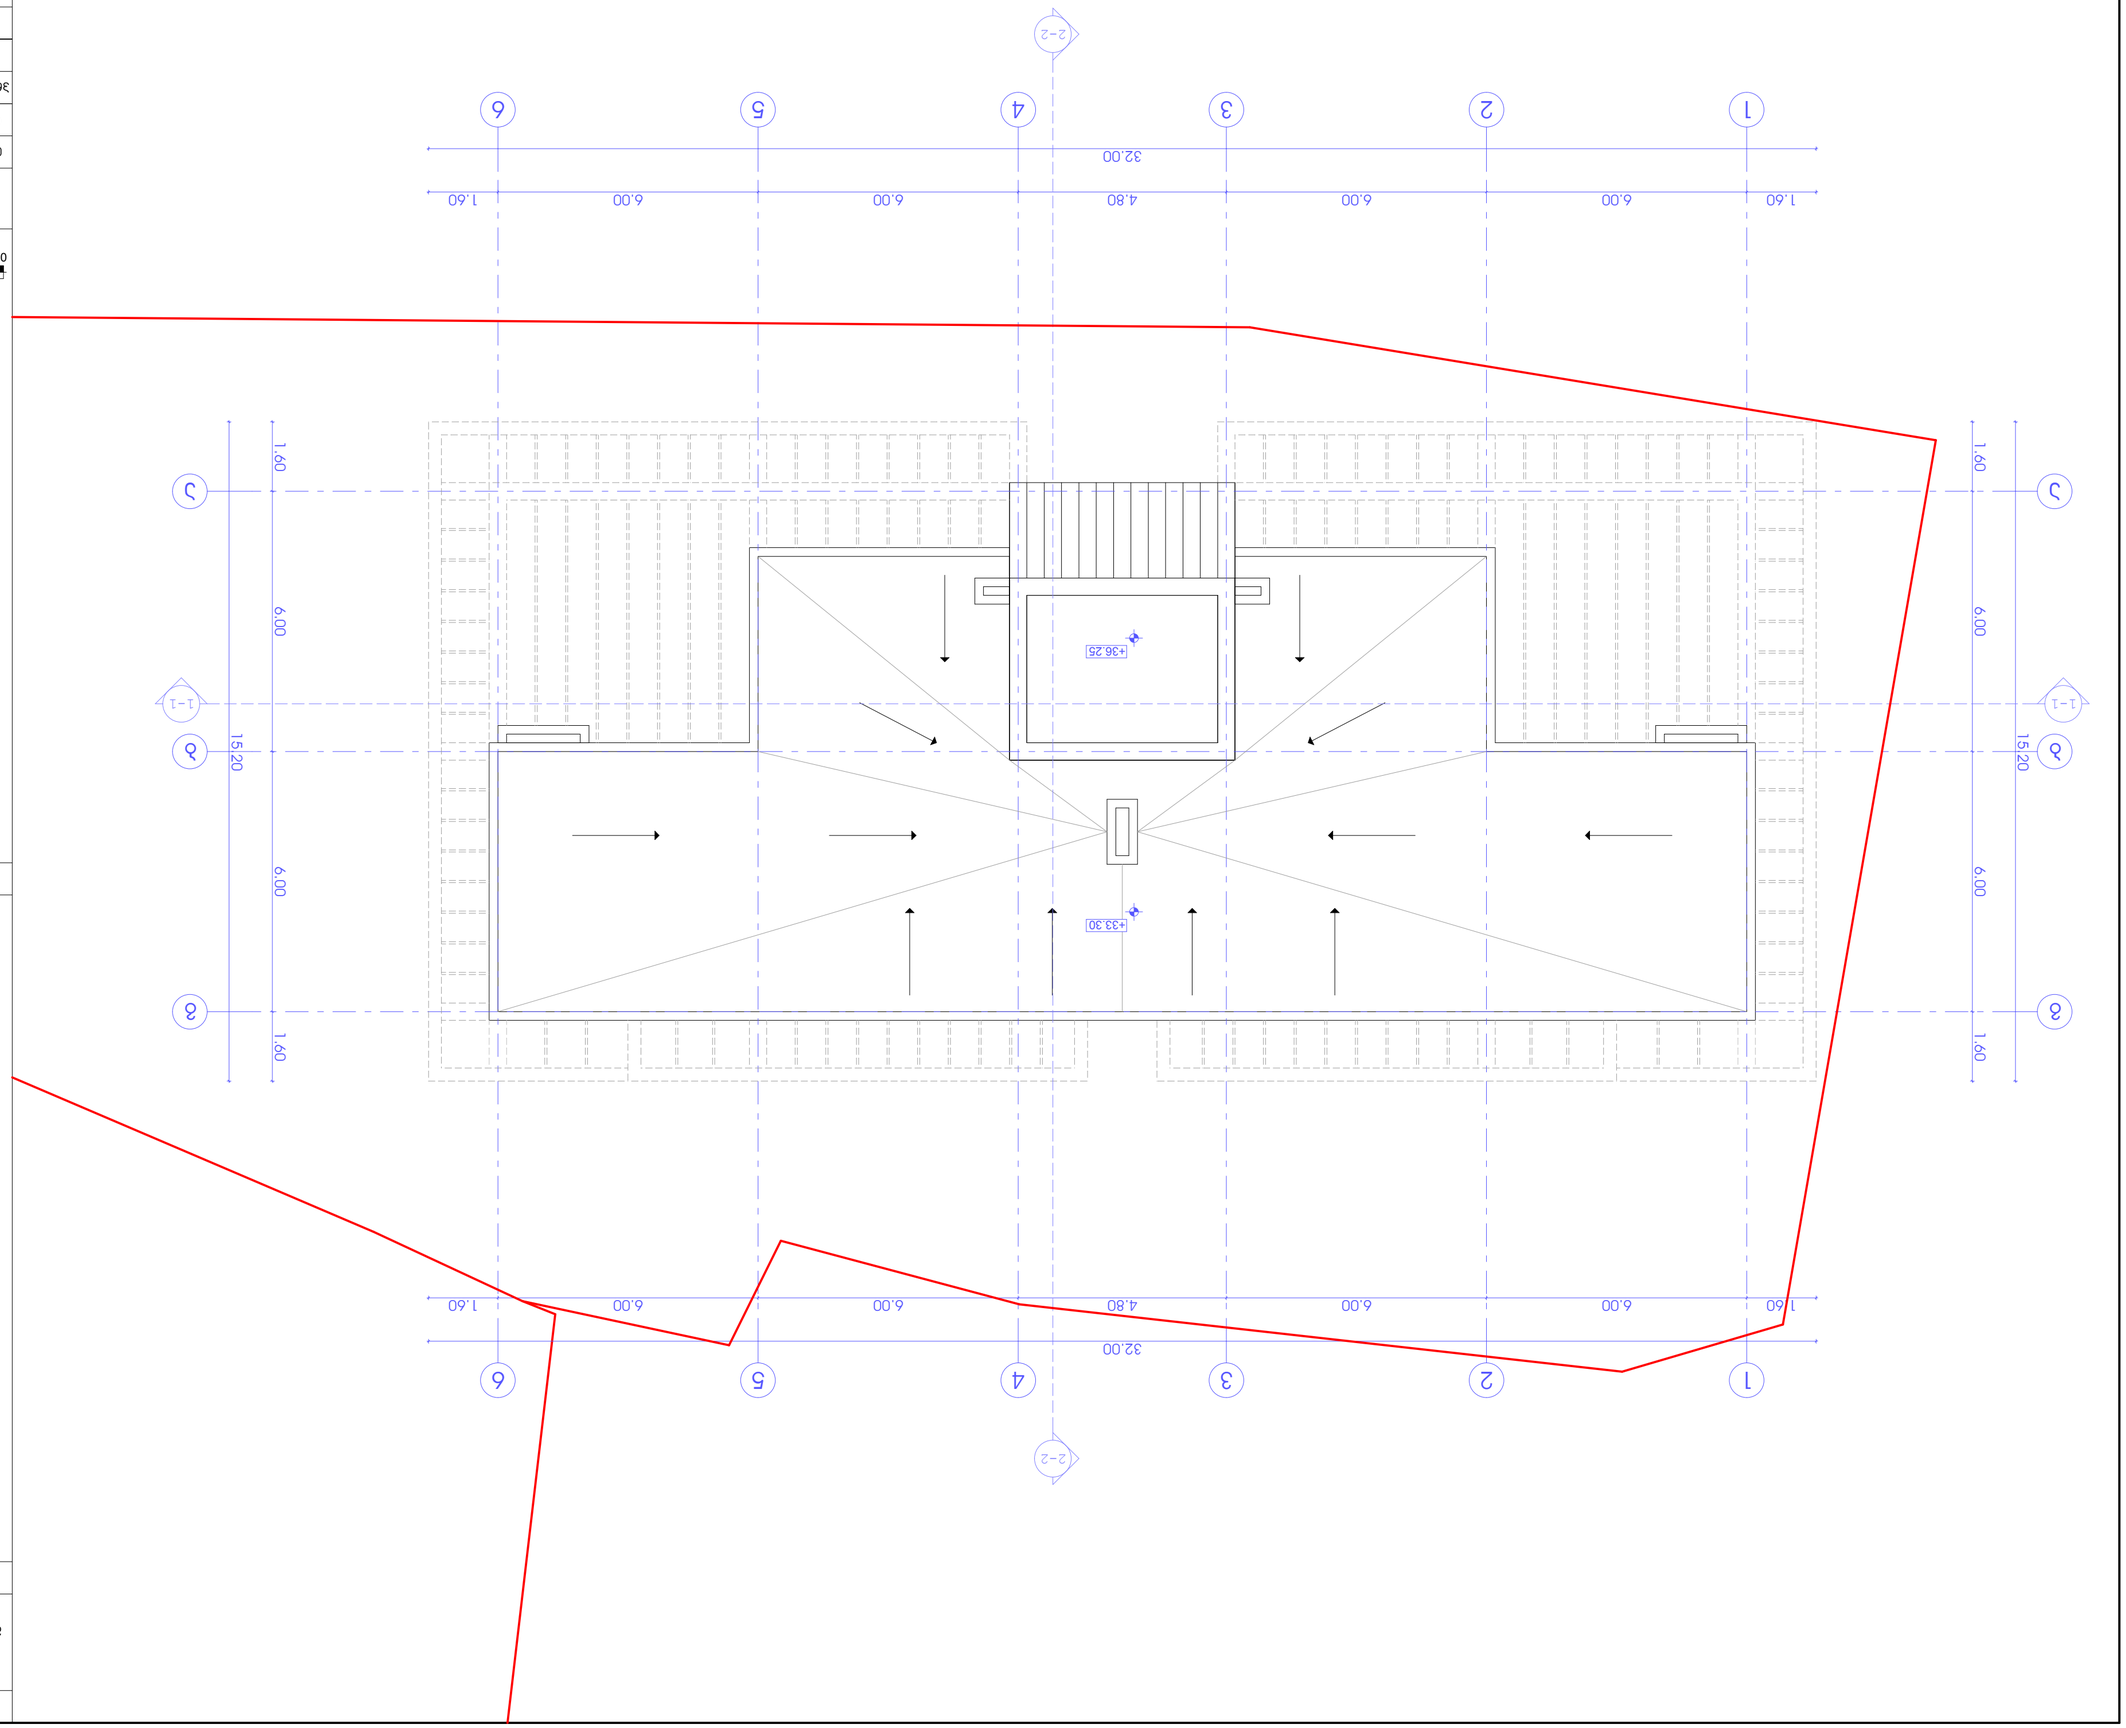














