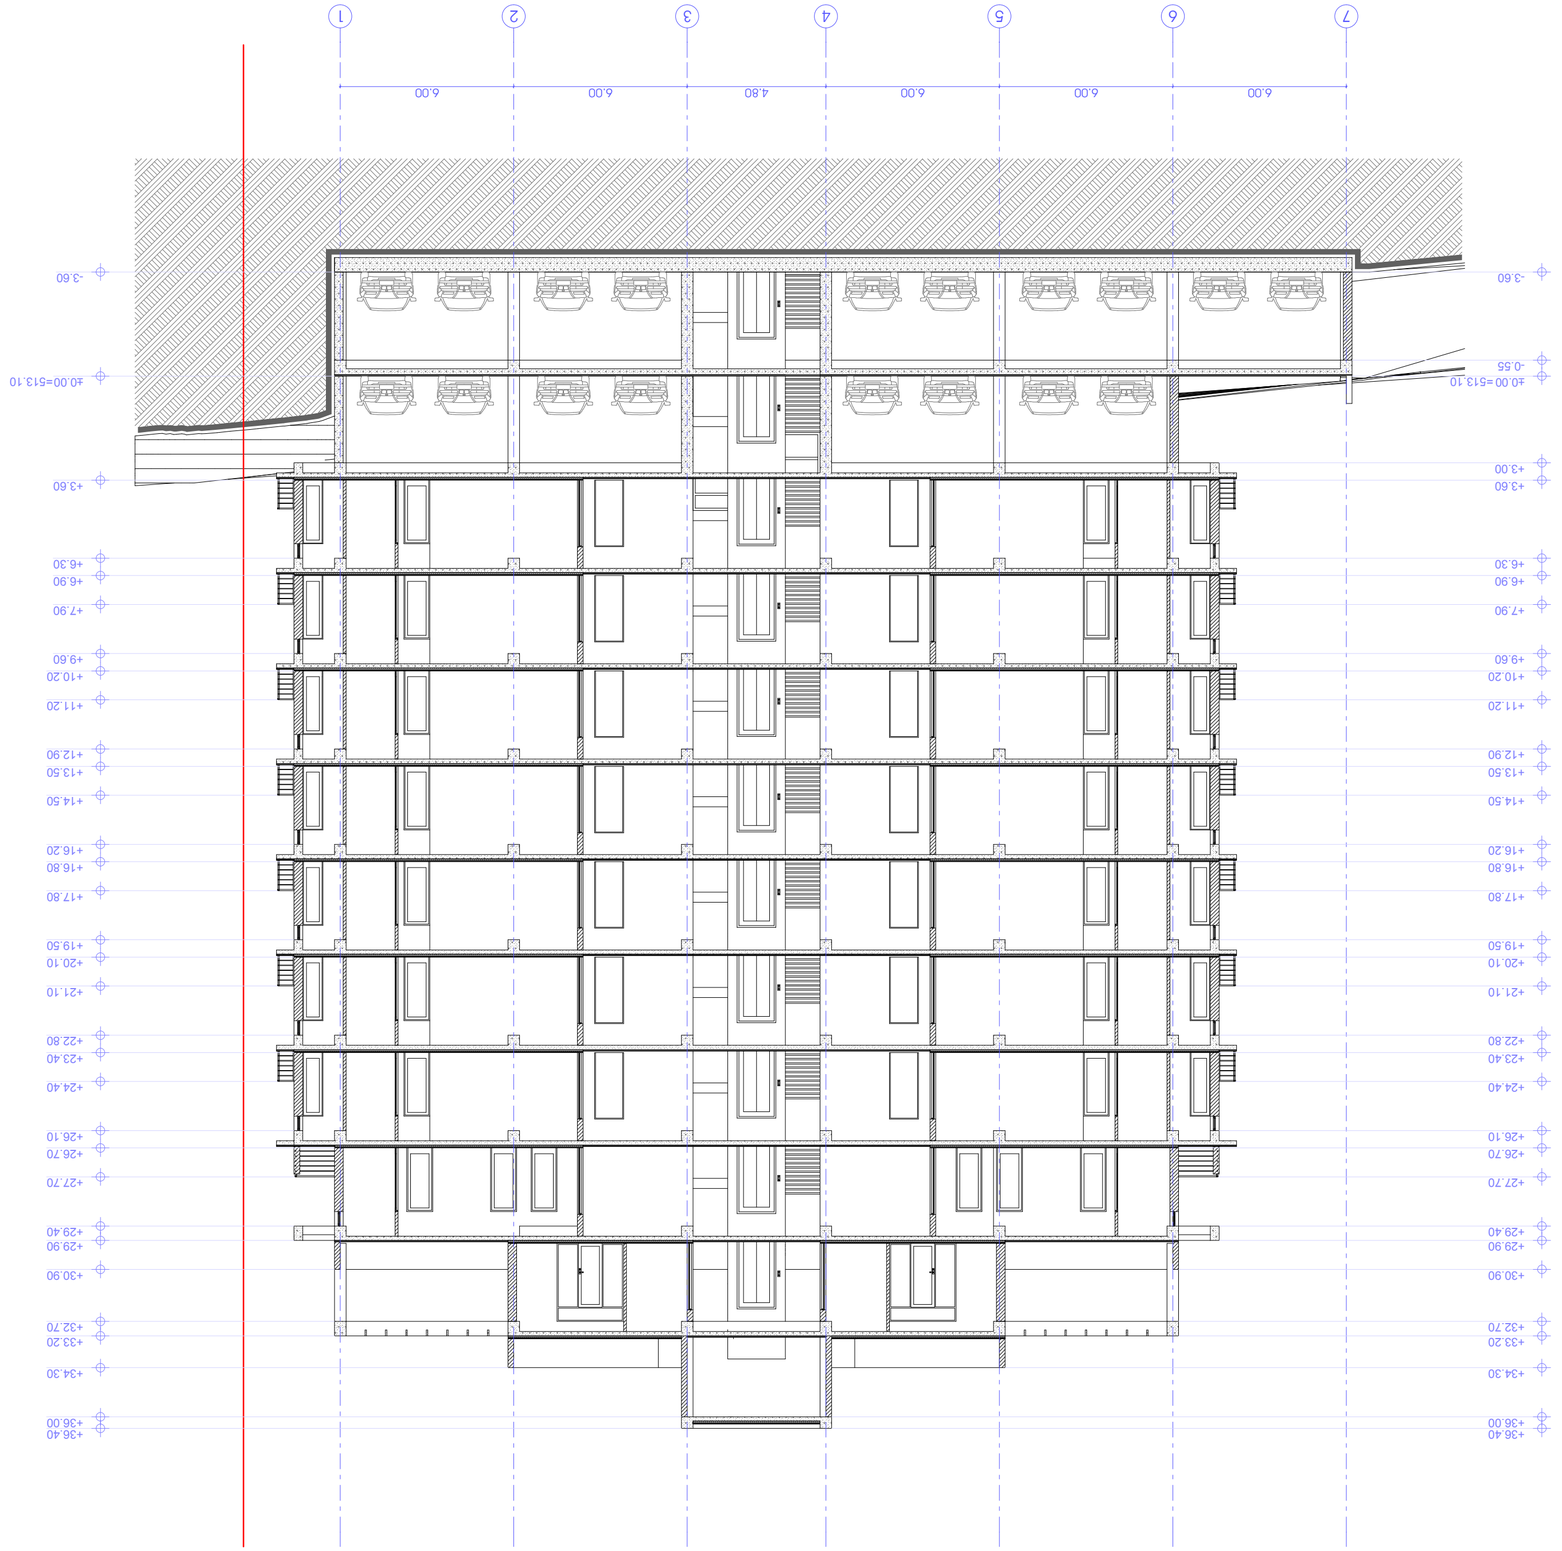

מבנה מגורים בן 6 קומות מעל קומת עמודים חלקית וקומת מרתף חלקית			
חתך א-א			
קנה מידה 1:100			
מספר תכנית			
שלב	תאריך		
היתר בניה			

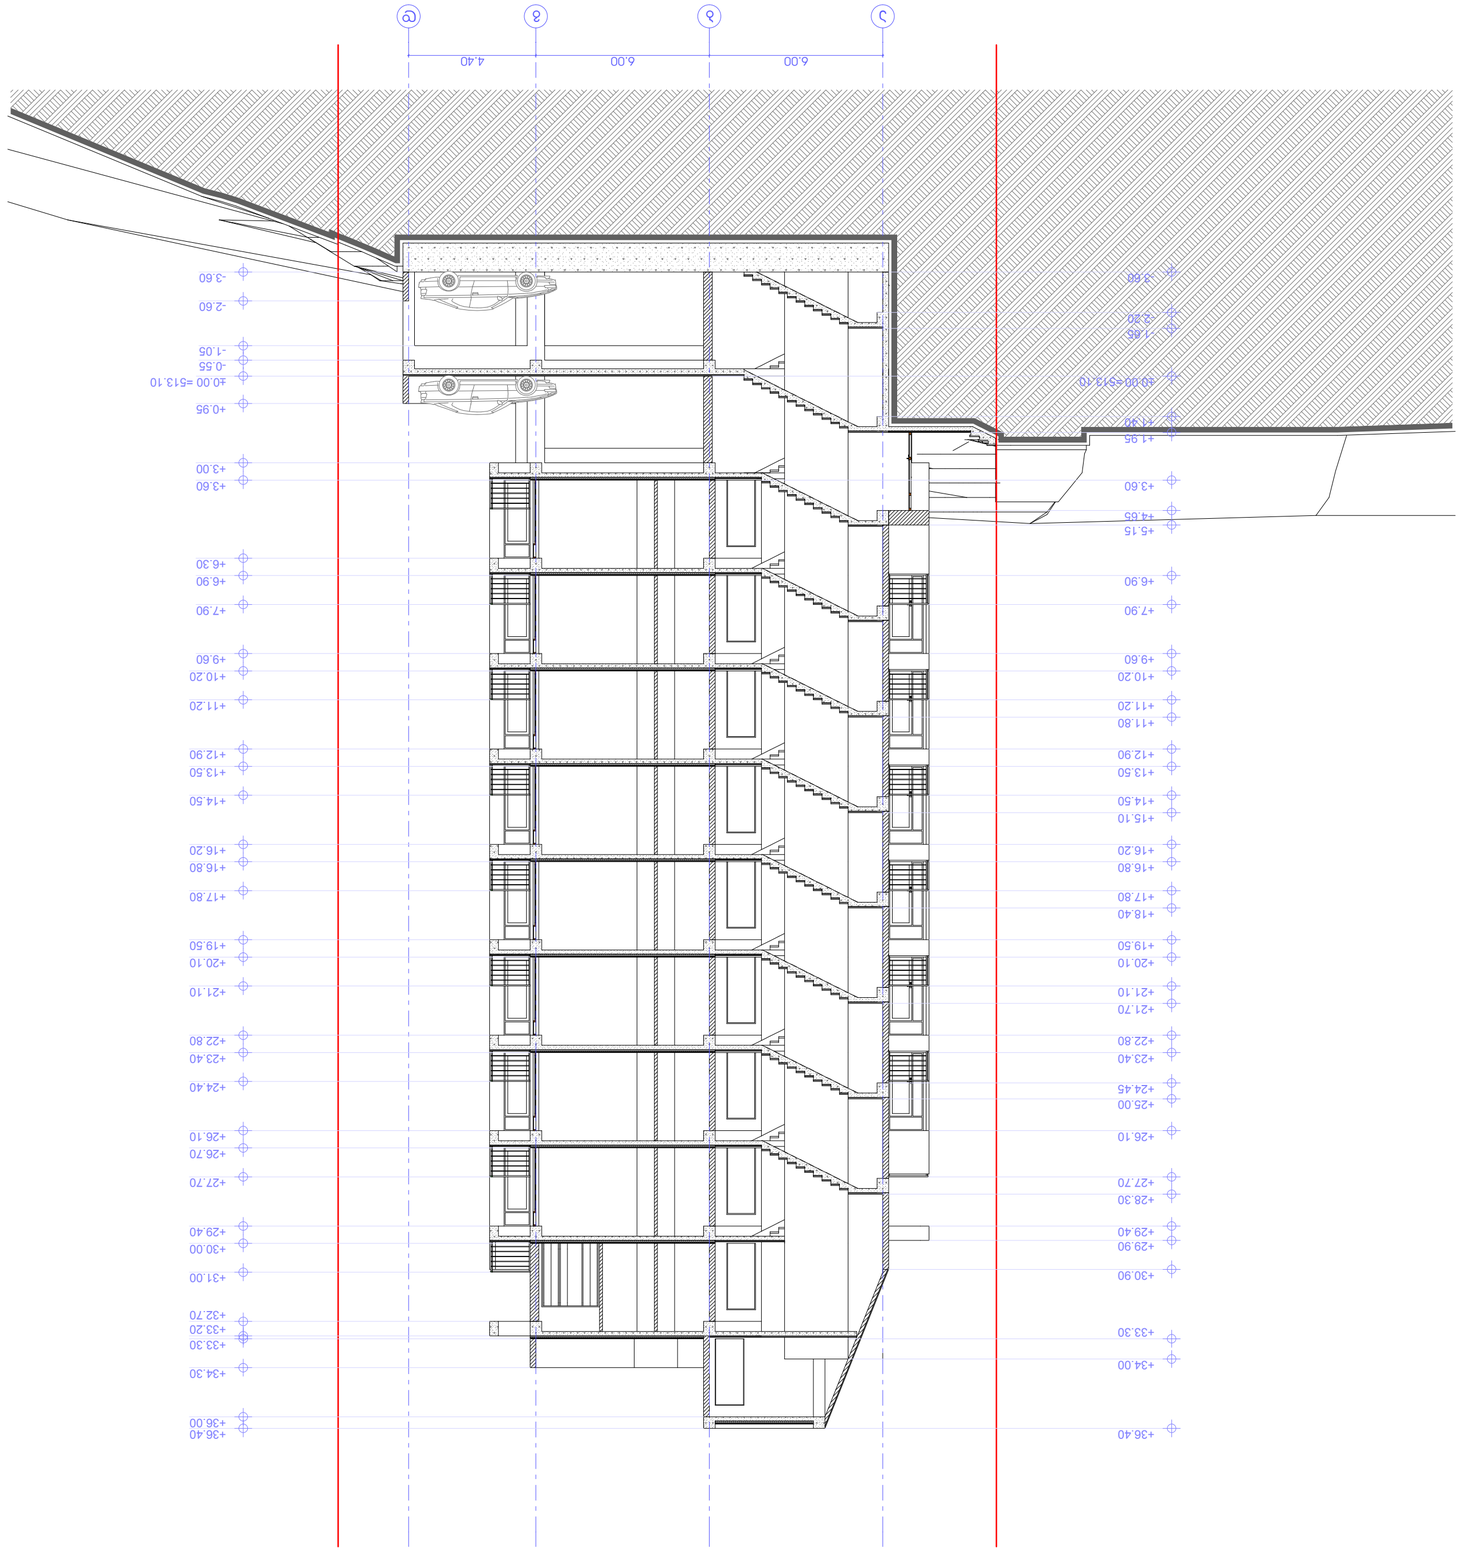

מקרא סימוני חתכים			
סימון חתך 1-1			
סימון חתך 2-2			
סימון חתך 3-3			
סימון חתך 4-4			
סימון חתך 5-5			
סימון חתך 6-6			
מפלסים			
מפלס +3.30			
מפלס 0.00 = 513.10			
מפלס -3.60			
מפלס +36.40			
מפלס +36.00			
מפלס +34.30			
מפלס +33.30			
מפלס +32.70			
מפלס +31.00			
מפלס +30.00			
מפלס +29.40			
מפלס +27.70			
מפלס +26.70			
מפלס +26.10			
מפלס +24.40			
מפלס +23.40			
מפלס +22.80			
מפלס +21.10			
מפלס +20.10			
מפלס +19.50			
מפלס +17.80			
מפלס +16.80			
מפלס +16.20			
מפלס +14.50			
מפלס +13.50			
מפלס +12.90			
מפלס +11.20			
מפלס +10.20			
מפלס +9.60			
מפלס +7.90			
מפלס +6.90			
מפלס +6.30			
מפלס +3.60			
מפלס +3.00			
מפלס +0.95			
מפלס -1.05			
מפלס -2.60