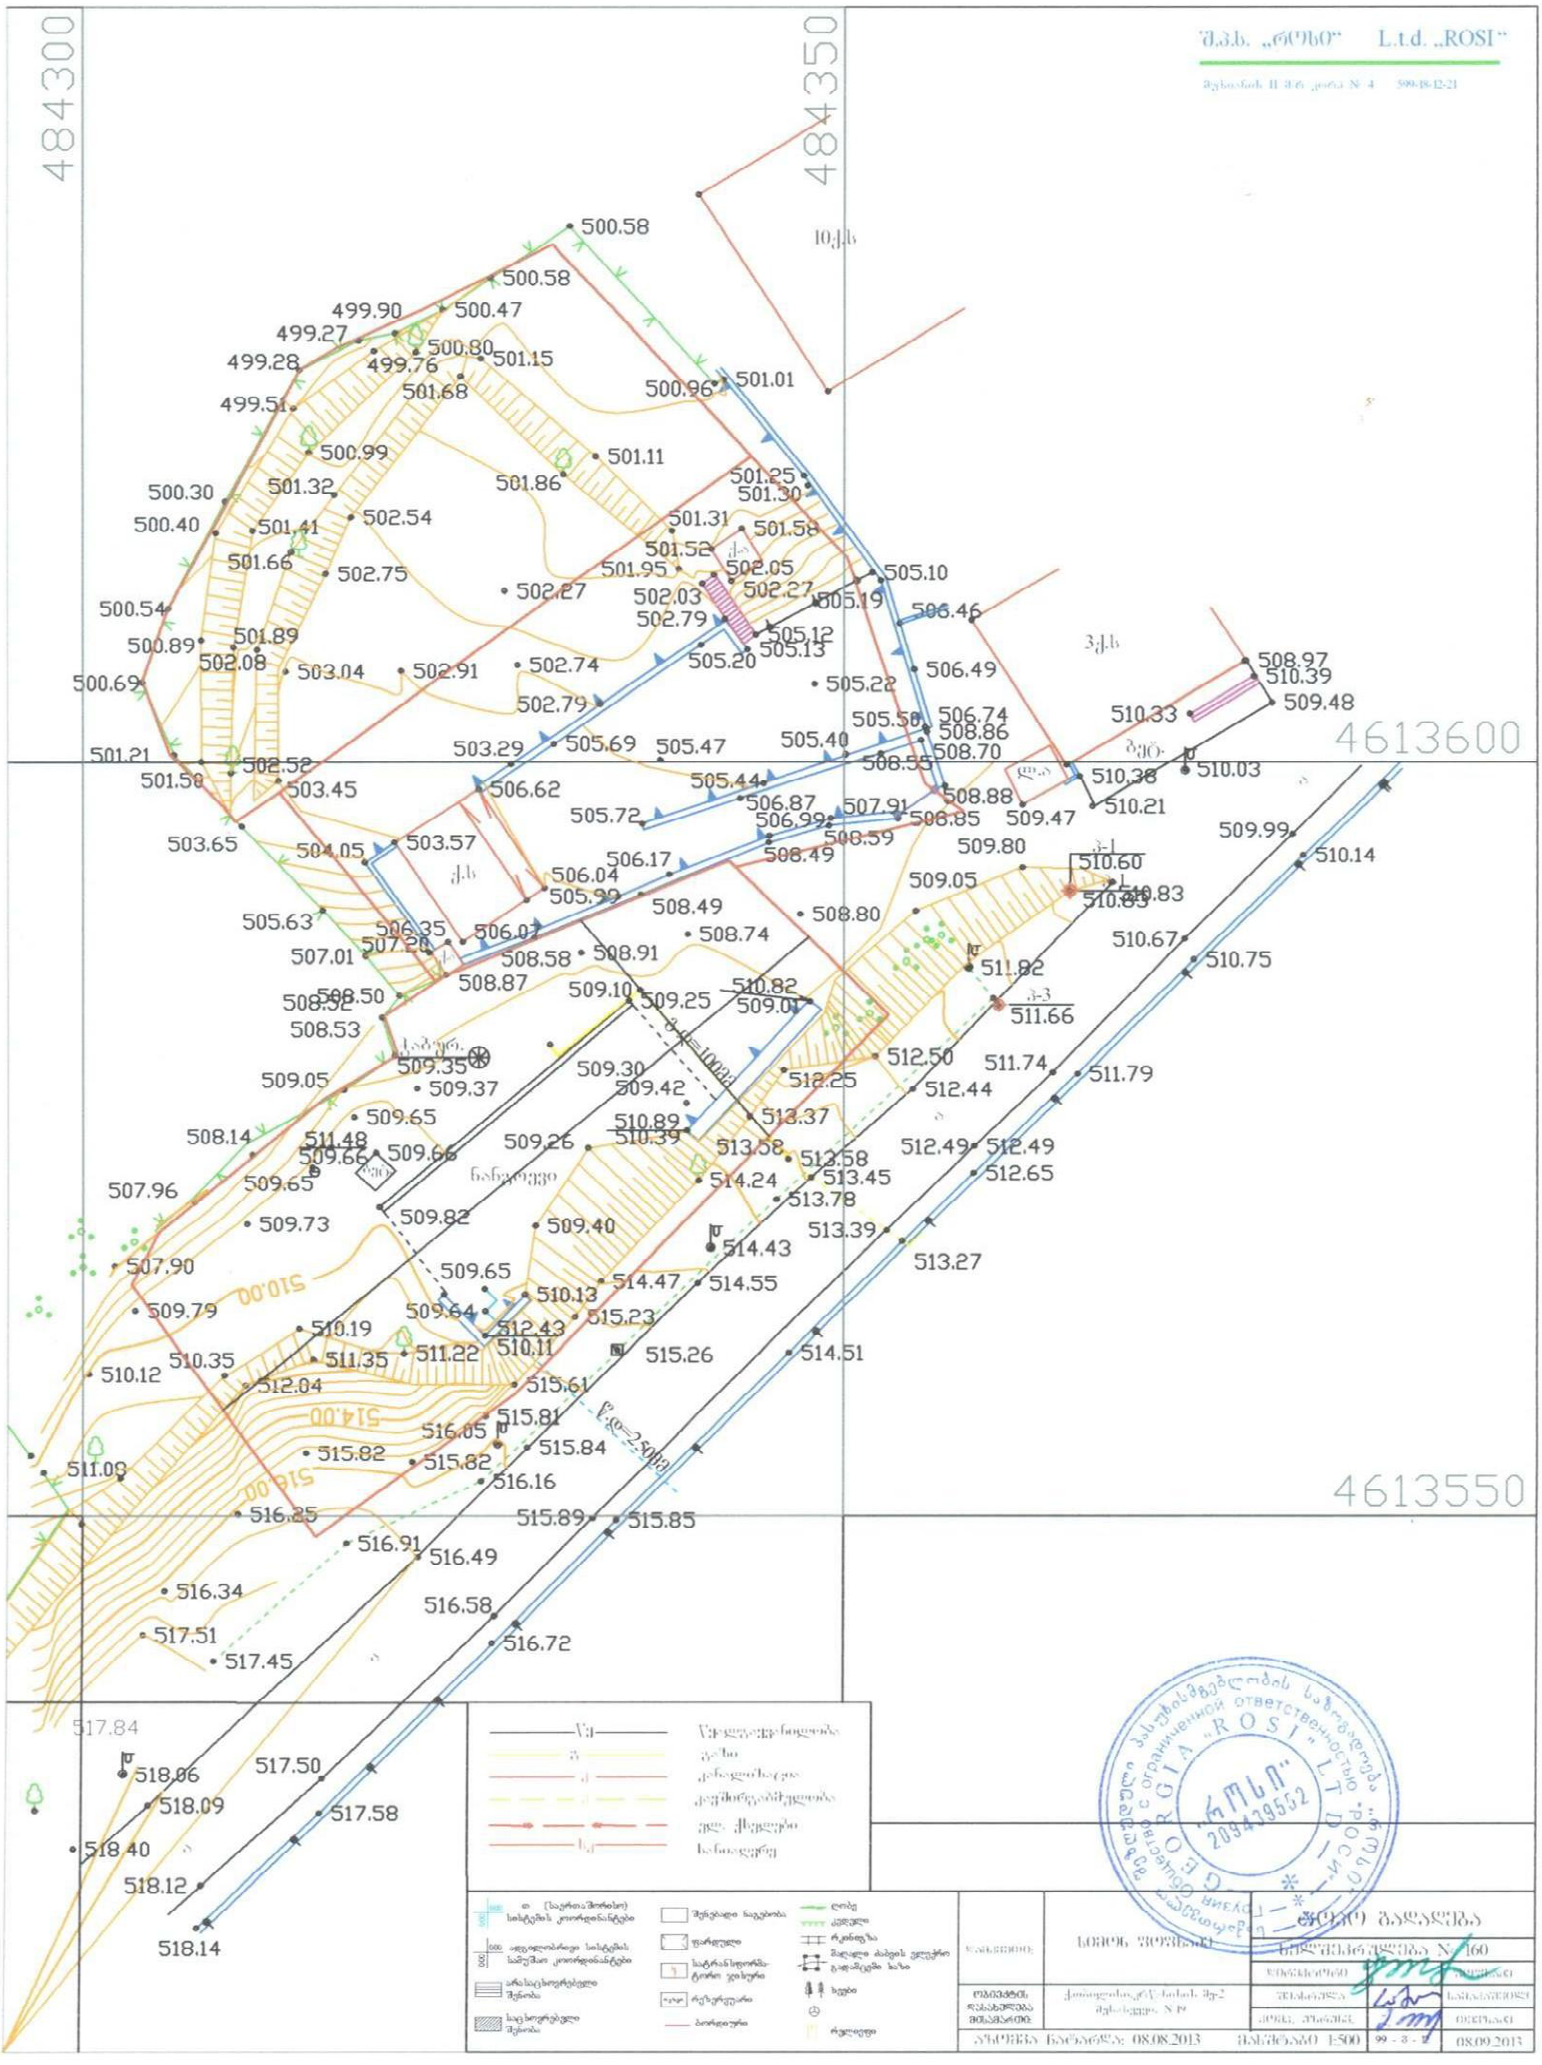
484300
484350
4613600
4613550
შპს. „როზი" L.t.d. „ROSI"
500.58
500.47
499.90
499.27
499.28
499.76
500.80
501.15
501.68
499.51
500.96
501.01
500.99
501.11
501.86
500.30
501.32
501.25
501.30
500.40
501.41
502.54
501.31
501.58
501.66
502.75
501.52
501.95
502.05
505.10
502.27
502.03
502.27
505.19
506.46
500.54
502.79
505.12
505.13
500.89
501.89
502.08
503.04
502.91
502.74
505.20
506.49
500.69
505.22
508.97
510.39
509.48
510.33
502.79
505.58
506.74
508.86
501.21
503.29
505.69
505.47
505.40
508.70
501.58
502.52
503.45
506.62
505.44
506.87
508.88
510.38
510.03
510.21
505.72
507.91
508.85
509.47
503.65
504.05
503.57
506.92
508.59
509.99
510.14
506.17
509.80
506.04
508.49
510.60
505.99
509.05
505.63
506.35
506.07
508.74
508.80
510.83
510.67
507.01
507.26
508.58
508.91
510.75
508.87
511.82
508.50
509.10
509.25
510.82
509.01
511.66
508.52
508.53
509.35
509.30
512.50
511.74
511.79
509.05
509.37
509.42
512.25
512.44
509.65
510.89
513.37
508.14
511.48
509.66
509.26
510.39
513.58
513.58
512.49
512.49
512.65
507.96
509.65
514.24
513.45
513.78
509.82
509.40
513.39
514.43
507.90
509.65
513.27
510.13
514.47
514.55
509.79
509.64
512.43
515.23
510.19
510.11
515.26
514.51
510.35
511.35
511.22
510.12
512.04
515.61
515.81
516.05
515.82
515.82
515.84
511.08
516.16
516.25
515.89
515.85
516.91
516.49
516.34
516.58
517.51
516.72
517.45
517.84
518.06
517.50
518.09
517.58
518.40
518.12
518.14
ზომა 1:500
08.08.2013
08.09.2013








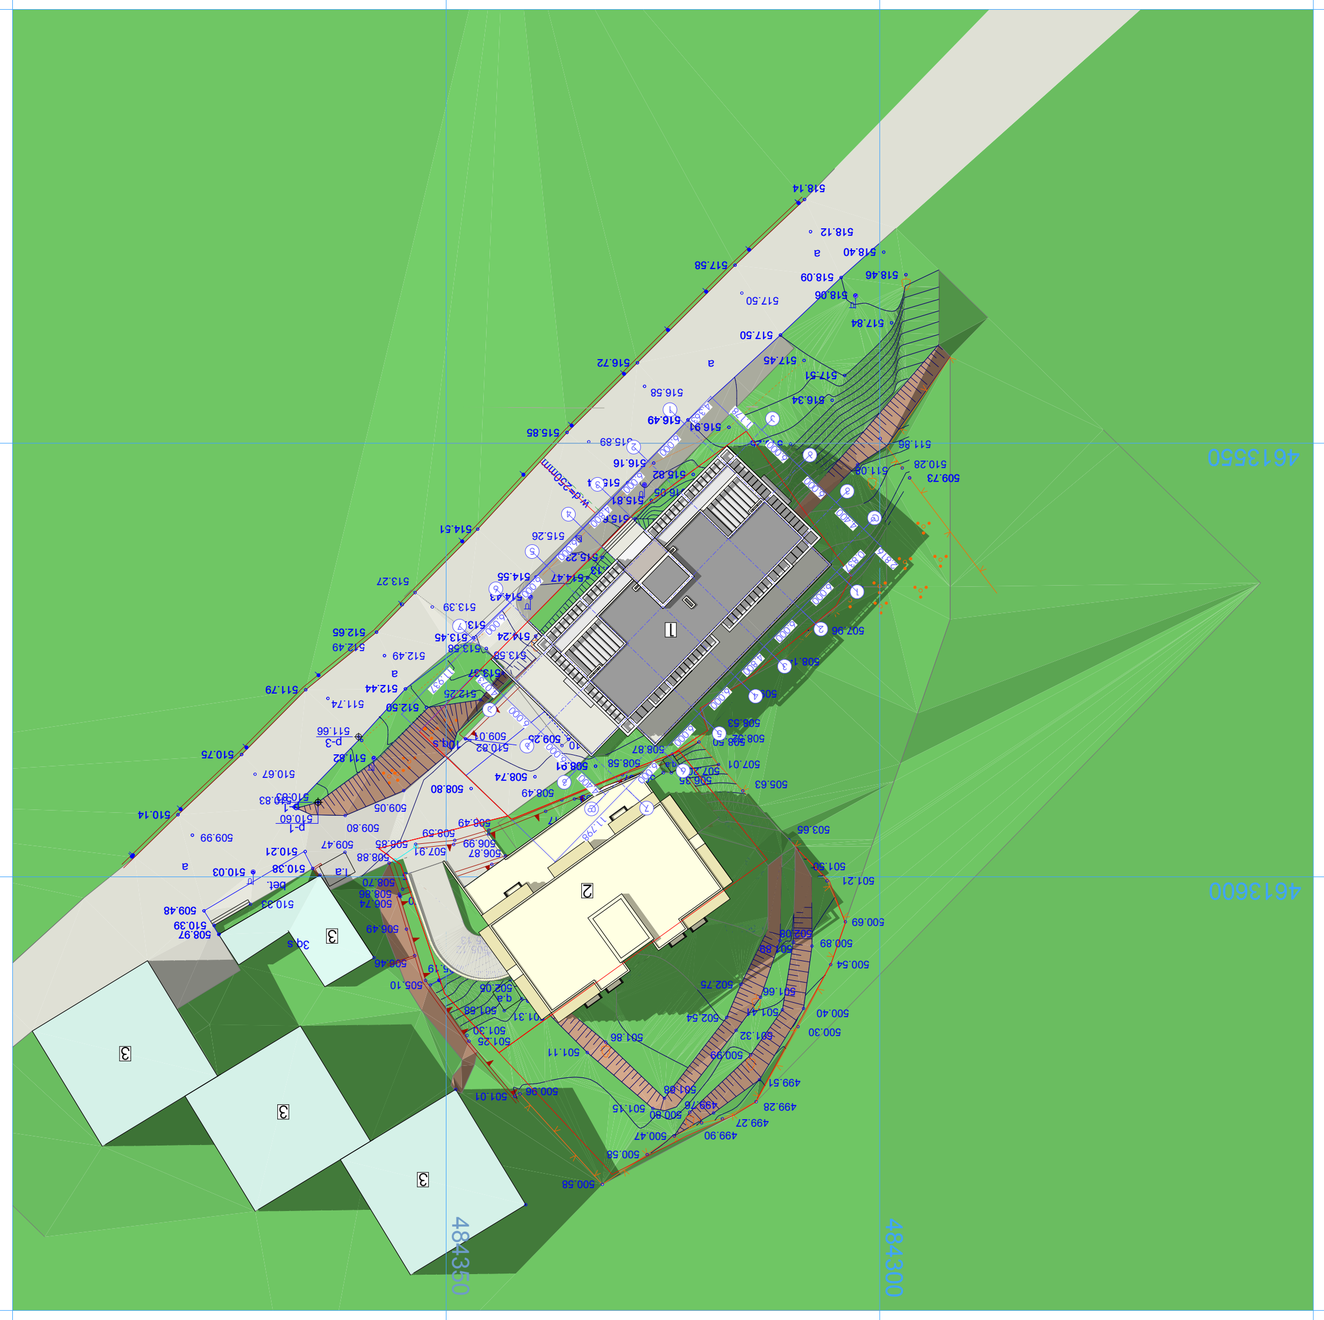



0 5 10 15 20 25 30 35 40 45 50

N