





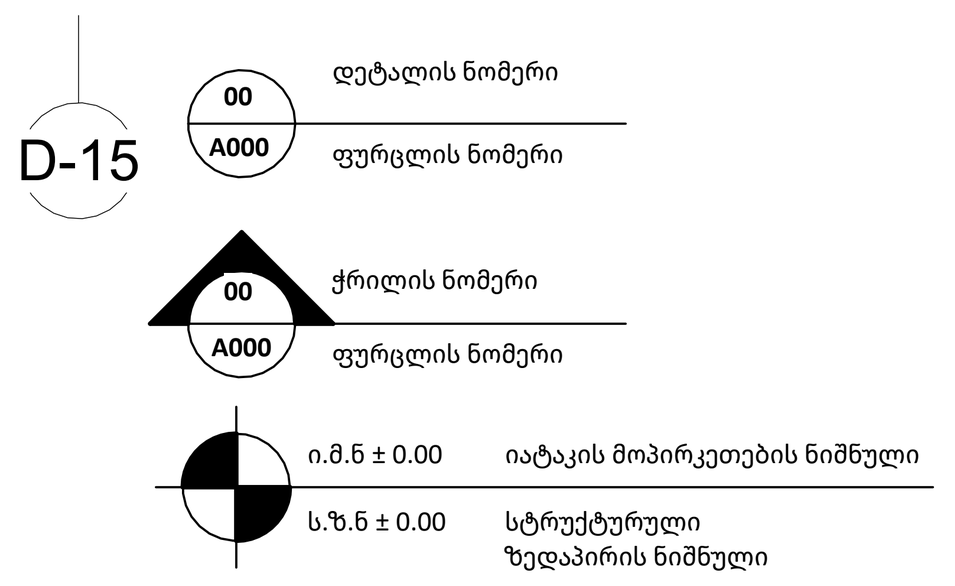

RL.01 ფასადზე შუშის მოაჯირები
RL.02 ფასადზე ლითონის მოაჯირები
RL.03 ფასადზე შუშის მოაჯირები
RL.04 კიბის ლითონის მოაჯირების მოწყობა საფეხურებზე
RL.05 კიბის ლითონის სახელურის მოწყობა კედელზე

C.P01 ფიბროცემენტის ანაკრები პანელი RAL- 7044
W.P01 თერმულად დამუშავებული ხის საფასადე პანელი - RAL 2011

W.00.A კარ-ფანჯრების მოწყობა ალუმინის სტრუქტურაზე, შევსებული ორმაგი მინაპაკეტით. ფერი RAL7006

A0

A201

სათაური / Sheet Name

ფასადი

NS Studio
0179 ბაზალეთის ქუჩა 3
ქ. თბილისი, საქართველო.
Tel: 593 27 88 58
info@nsstudio.ge

პროექტი / Project

ქ. თბილისი, ნაფეტვრებისკენ მიმავალი გზა
ს.კ.- 01.14.06.004.003
საცხოვრებელი კომპლექსი ნაფეტვრებში

ინფორმაცია დამკვეთის შესახებ

-

სიტუაციური გეგმა / Situation Plan

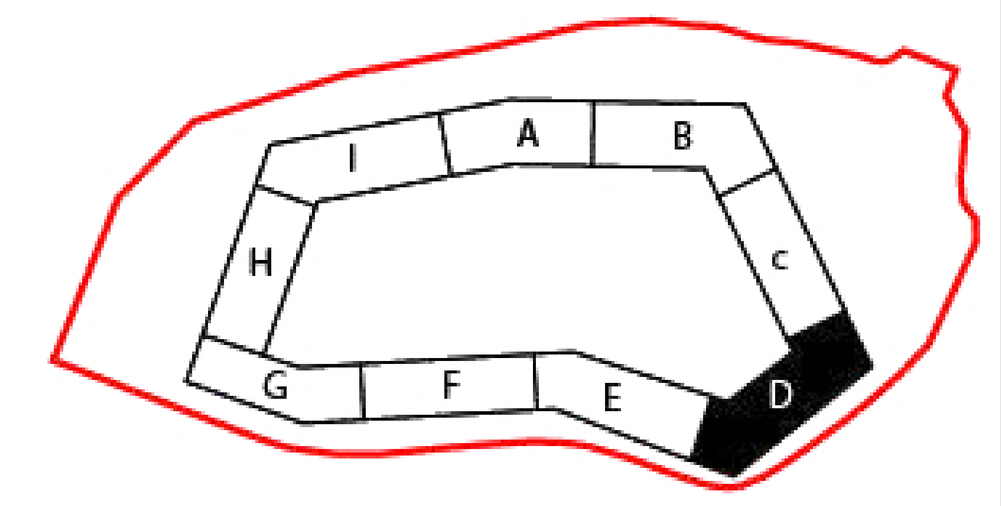

სქემატური განშლა /Building Elevation

შენიშვნა / Note

ექსპლიკაცია / Legend

#06/03/25

Cad Dwg File: **Samgori Residence**

ლუკა ჩაგანავა
ნინო ჭანტურია
გიორგი ხეცურიანი
ელენე ედიშერაშვილი
ლევამ არველაძე
ალექსანდრე ფოჩხიძე
გიორგი გოგოლაძე
NS Studio

ფასადი

ძირითადი გეგმები

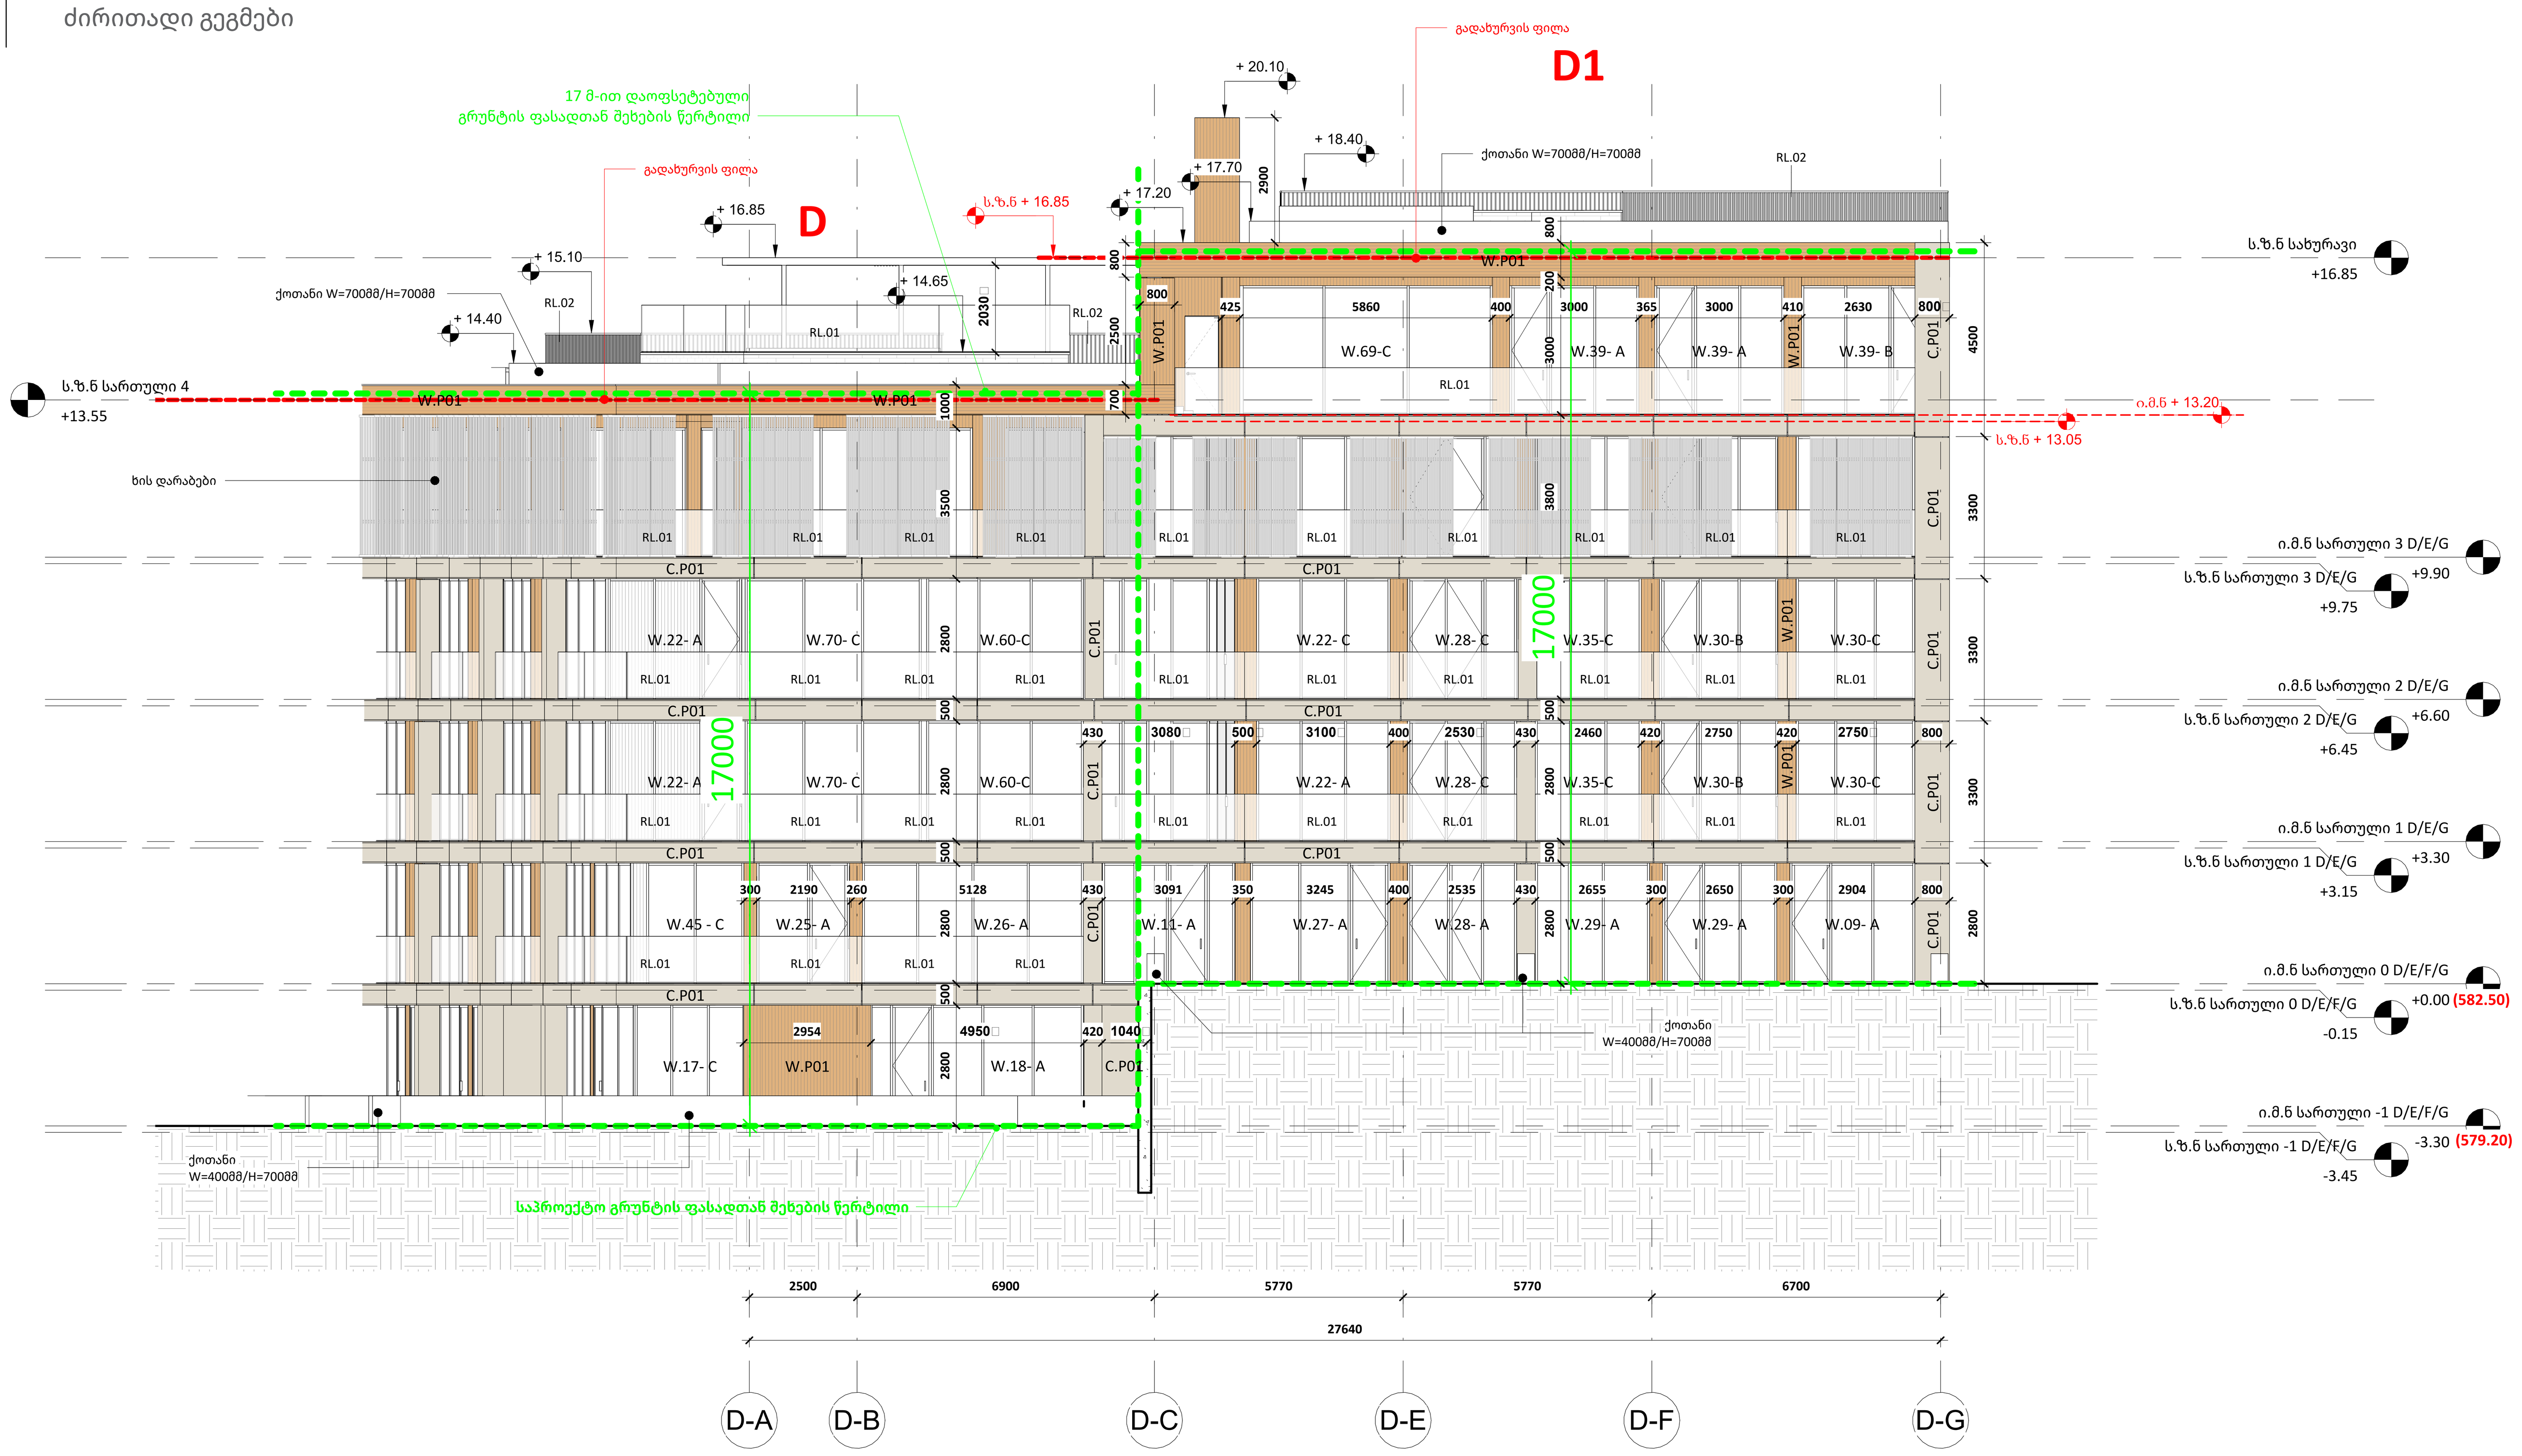

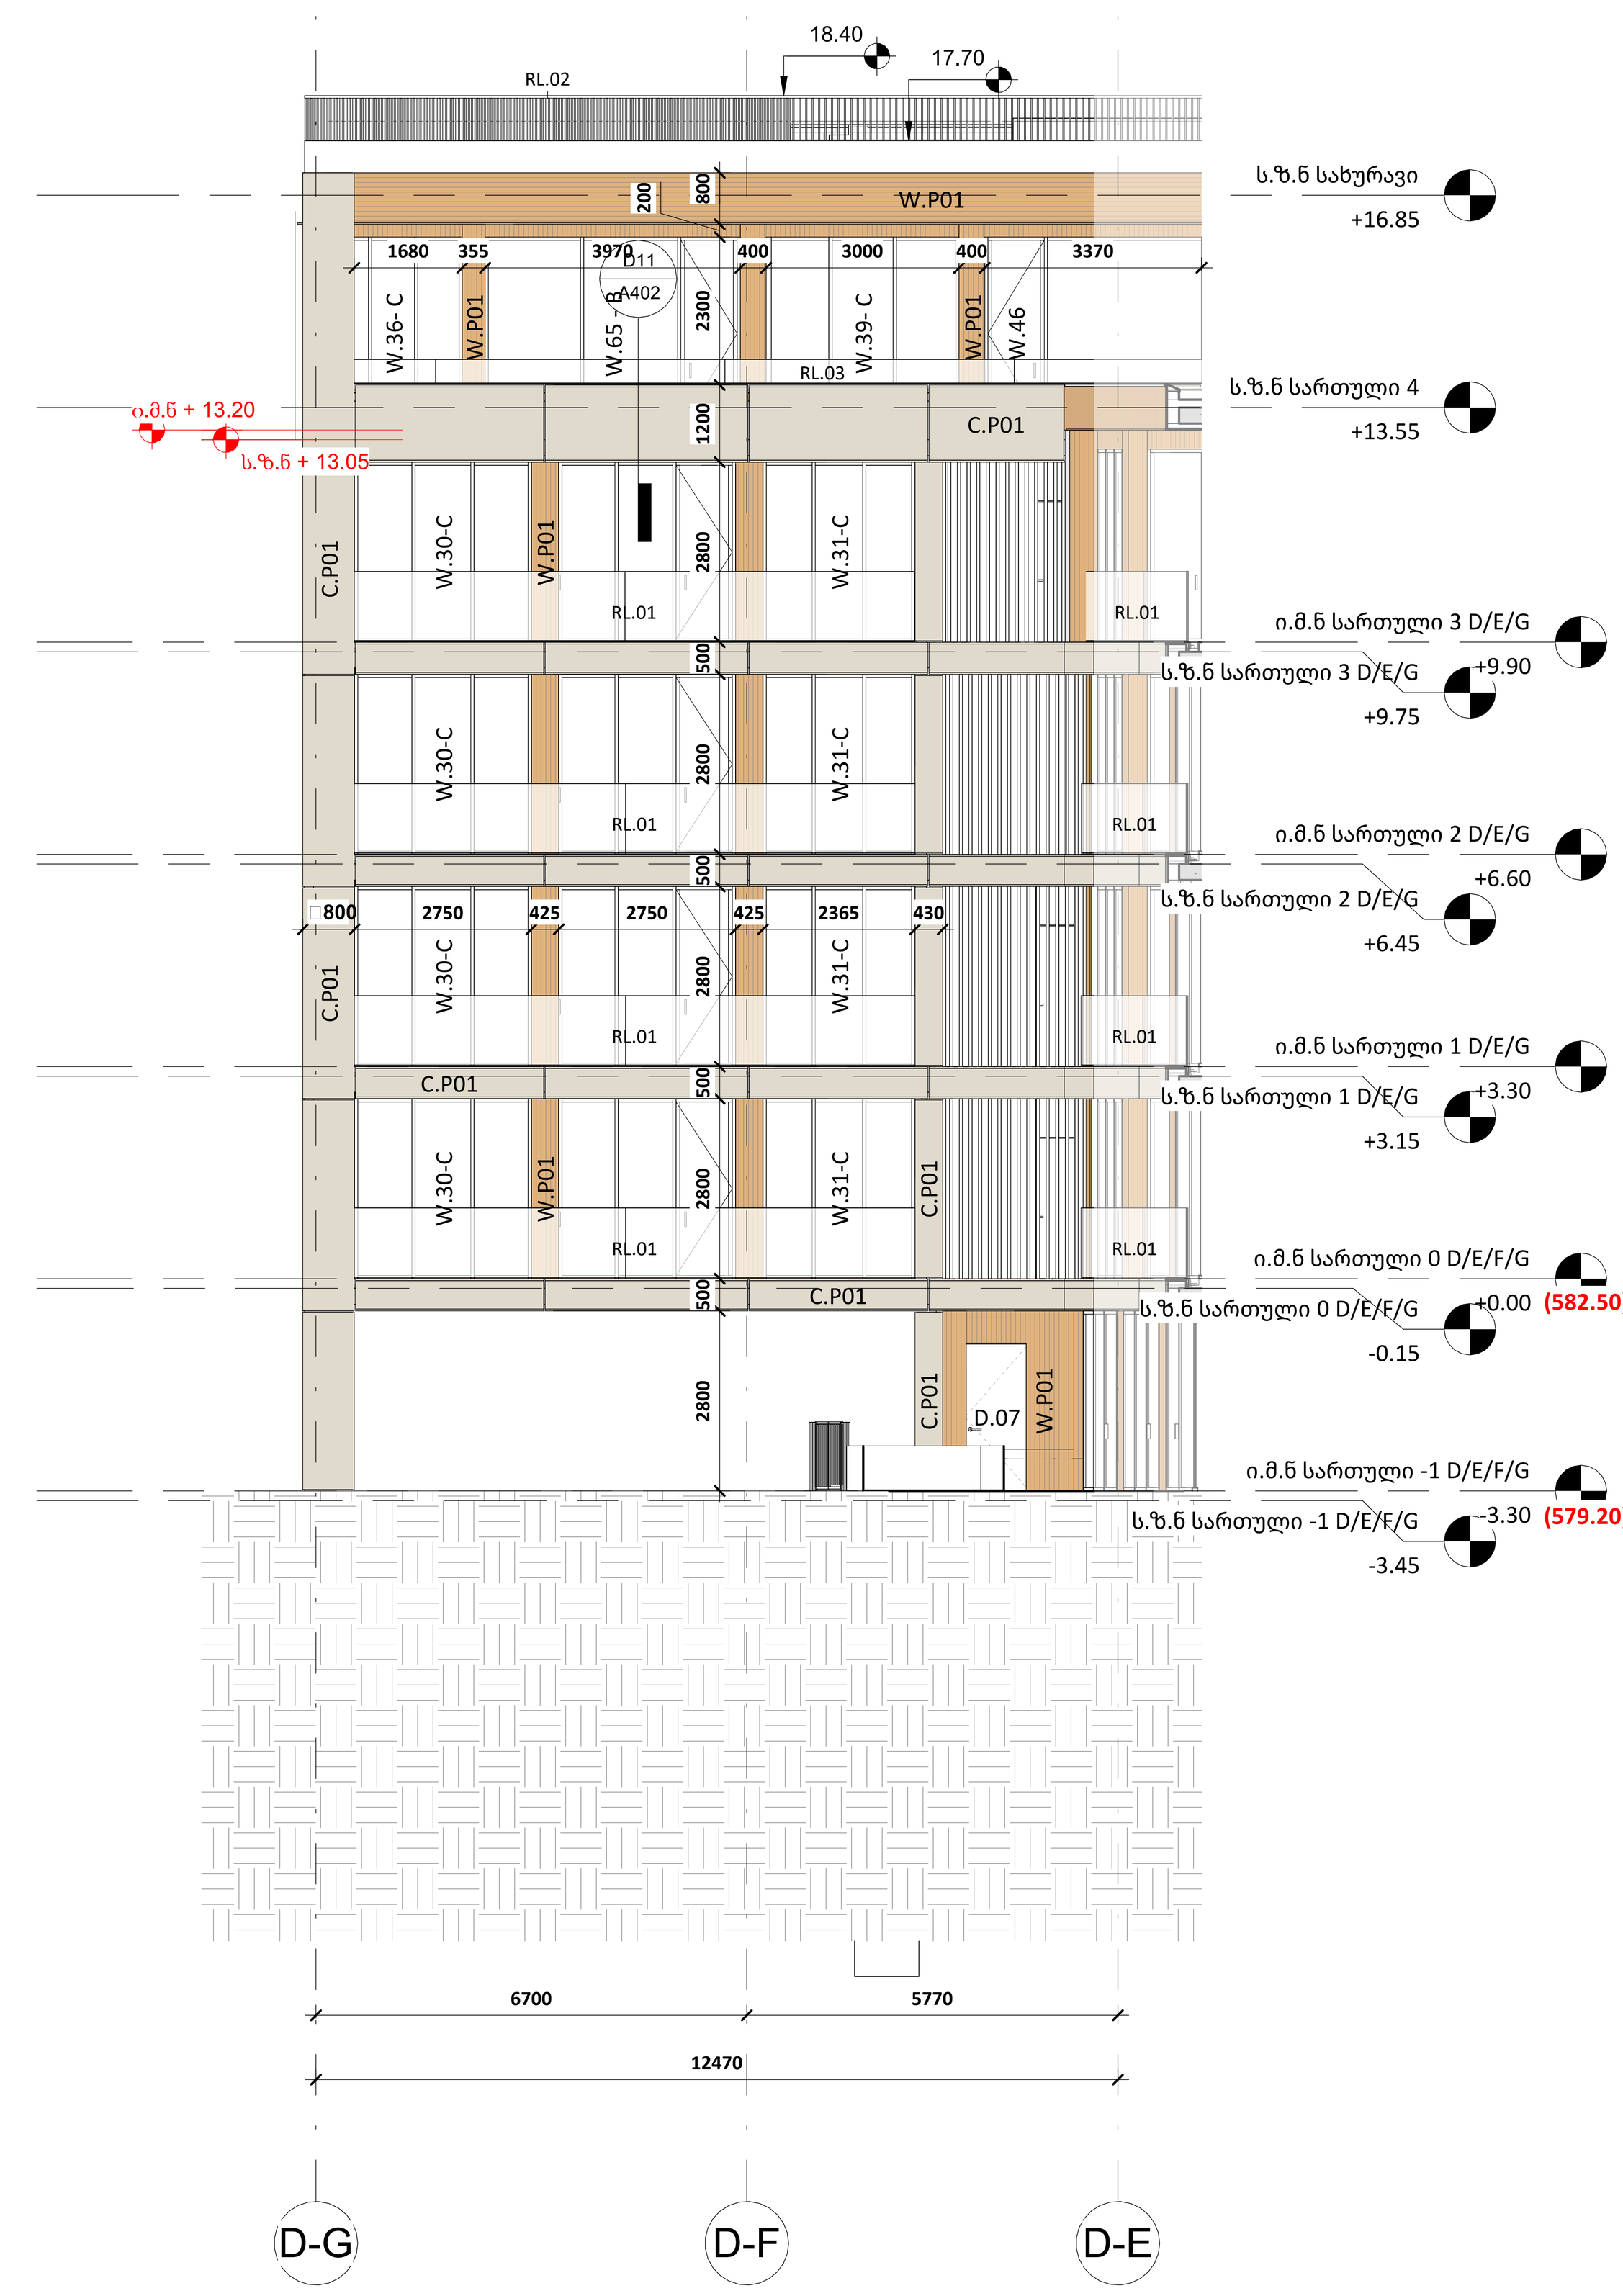

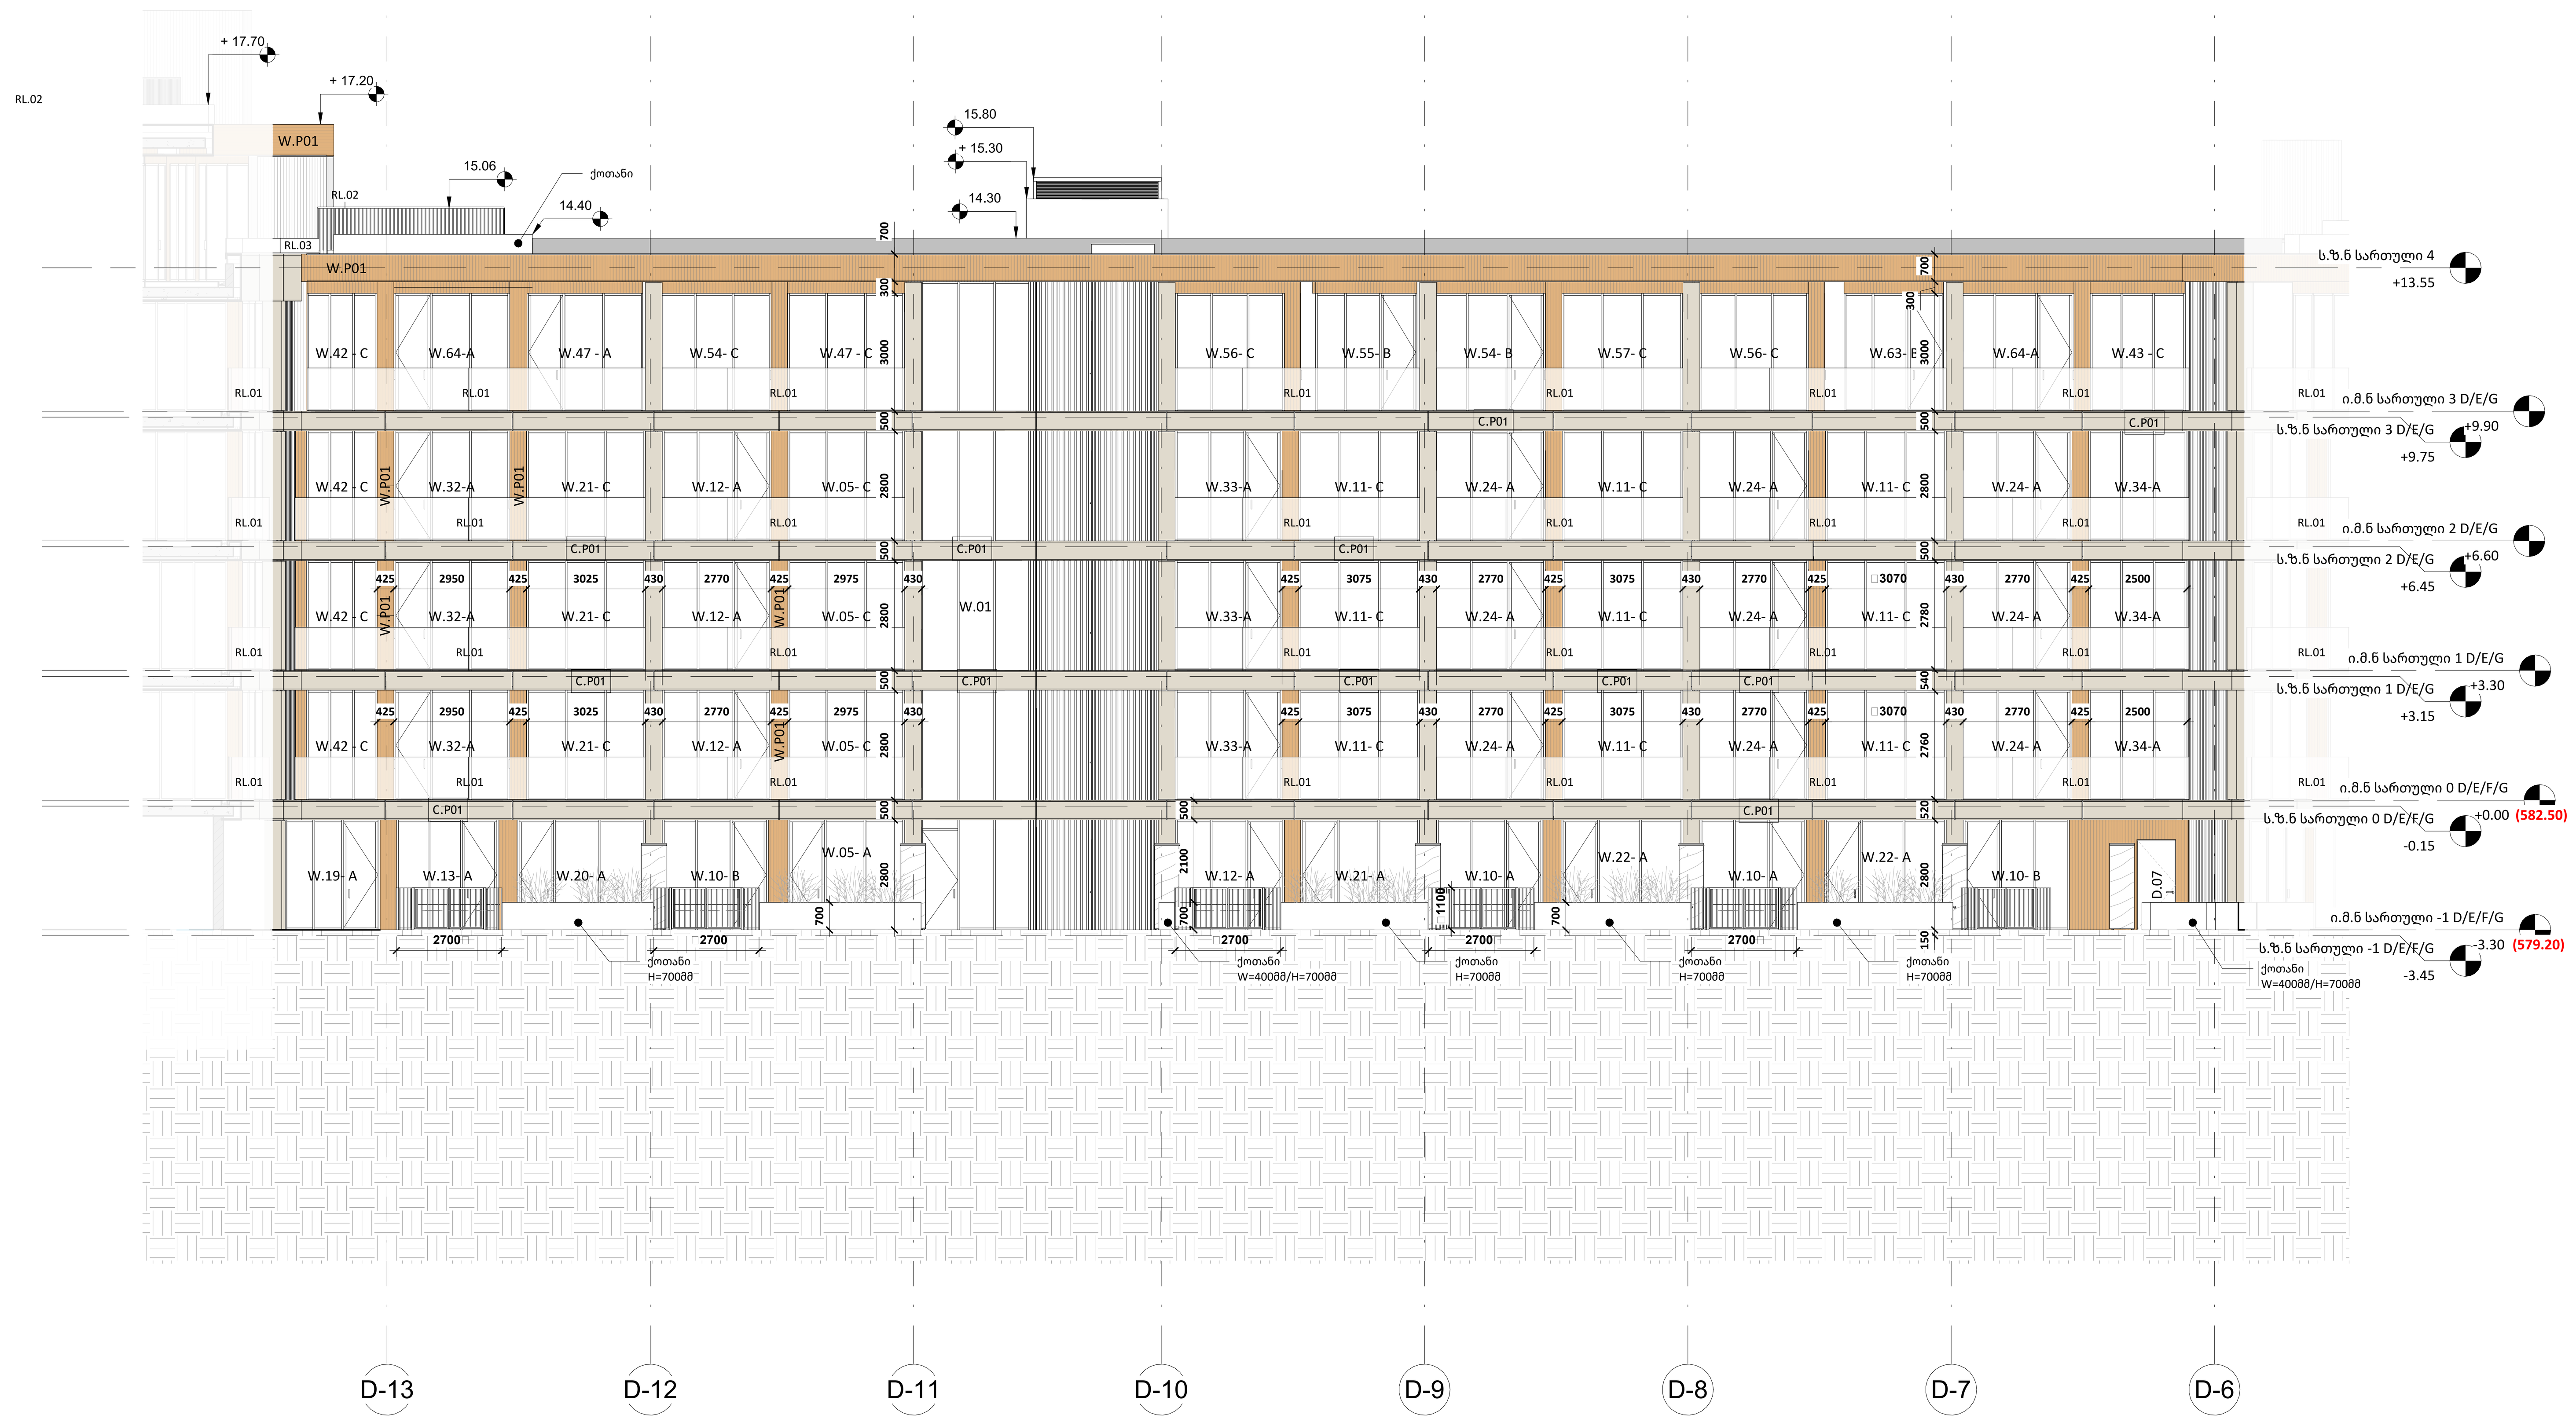

A0

A202

სათაური / Sheet Name

ფასადი

NS Studio
0179 ბაზალეთის ქუჩა 3
ქ. თბილისი, საქართველო.
Tel: 593 27 88 58
info@nsstudio.ge

პროექტი / Project

ქ. თბილისი, ნაფეტვრებისკენ
მიმავალი გზა
ს.კ.- 01.14.06.004.003
საცხოვრებელი კომპლექსი
ნაფეტვრებში

ინფორმაცია დამკვეთის შესახებ

-

სიტუაციური გეგმა / Situation Plan

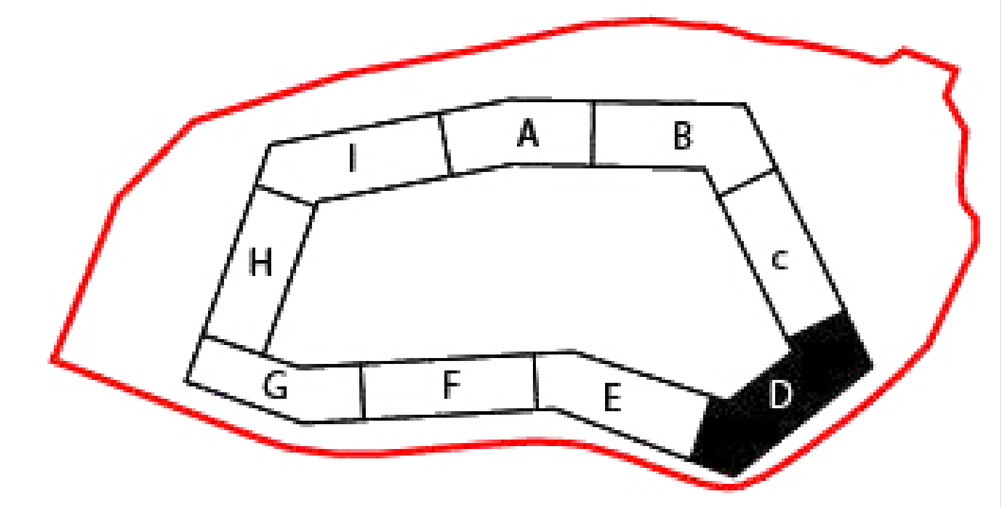

სქემატური განშლა /Building Elevation

შენიშვნა / Note

ექსპლიკაცია / Legend

00 / A000	დეტალის ნომერი / ფურცლის ნომერი	
00 / A000	ჭრილის ნომერი / ფურცლის ნომერი	
ი.მ.ნ ± 0.00	იატაკის მოპირკეთების ნიშნული	
ს.ზ.ნ ± 0.00	სტრუქტურული ზედაპირის ნიშნული	

RL.01 ფასადზე შუშის მოაჯირები
RL.02 ფასადზე ლითონის მოაჯირები
RL.03 ფასადზე შუშის მოაჯირები
RL.04 კიბის ლითონის მოაჯირების მოწყობა საფეხურებზე
RL.05 კიბის ლითონის სახელურის მოწყობა კედელზე

C.P01 ფიბროცემენტის ანაკრები პანელი RAL- 7044
W.P01 თერმულად დამუშავებული ხის საფასადე პანელი - RAL 2011

W.00.A კარ-ფანჯრების მოწყობა ალუმინის სტრუქტურაზე, შევსებული ორმაგი მინაპაკეტით. ფერი RAL7006

#06/03/25

Cad Dwg File: **Samgori Residence**

ლუკა ჩაგანავა
ნინო ჭანტურია
გიორგი ხეცურიანი
ელენე ედიშერაშვილი
ლევამ არველაძე
ალექსანდრე ფოჩხიძე
გიორგი გოგოლაძე
NS Studio

D203 (D ბლოკი)
1 : 100

ფასადები

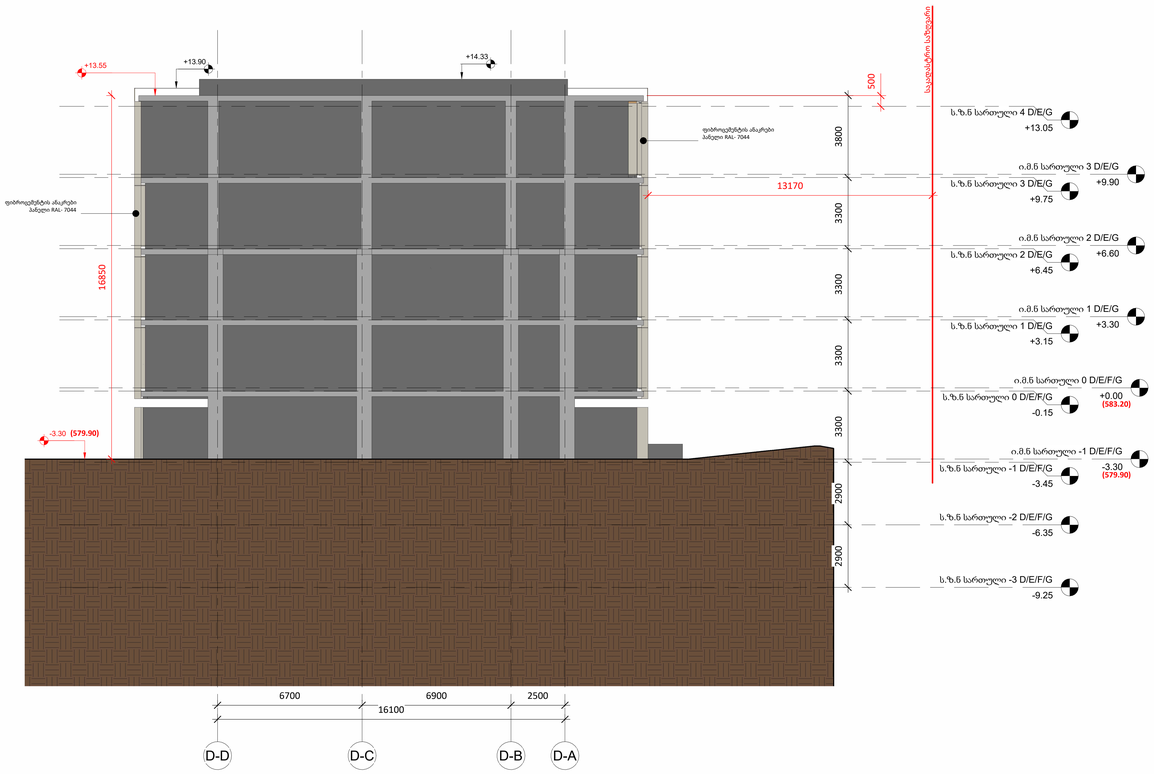

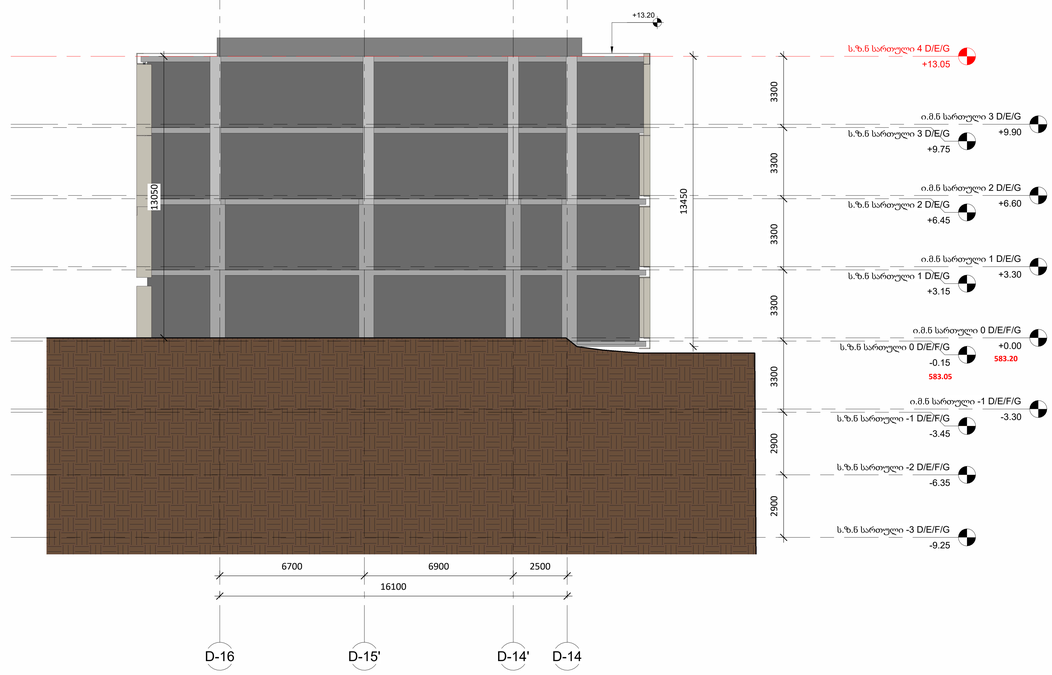

A0

D203 (D ბლოკი)

სათაური / Sheet Name

ფასადები

NS Studio
0179 ბაზალეთის ქუჩა 3
ქ. თბილისი, საქართველო.
Tel: 593 27 88 58
info@nsstudio.ge

პროექტი / Project

ქალაქი თბილისი

ინფორმაცია დამკვეთის შესახებ

-

სქემატური გეგმა / Schematic Plan

სქემატური განშლა /Schematic Elevation

შენიშვნა / Note

ექსპლიკაცია / Legend

10/1/2025 11:32:19 AM

Cad Dwg File: **ნაფეტვრები**

ლუკა ჩაგანავა

ნინო ჭანტურია

ვახტანგ ცხოვრებამვილი

ელენე ედიშერაშვილი

გიორგი ხეცურიანი

გიორგი გოგოლაძე

ილია გამისონია

ლევან არველაძე

ლევან ქილაშვილი

NS Studio

D01
SC. 1-20

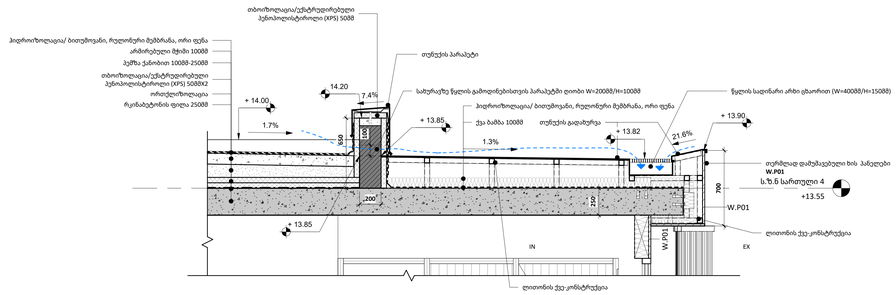

D02
SC. 1-20

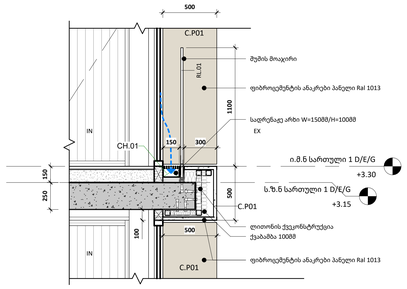

D03

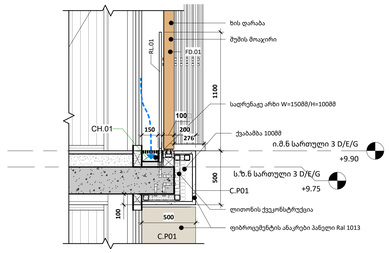

D04
SC. 1-20

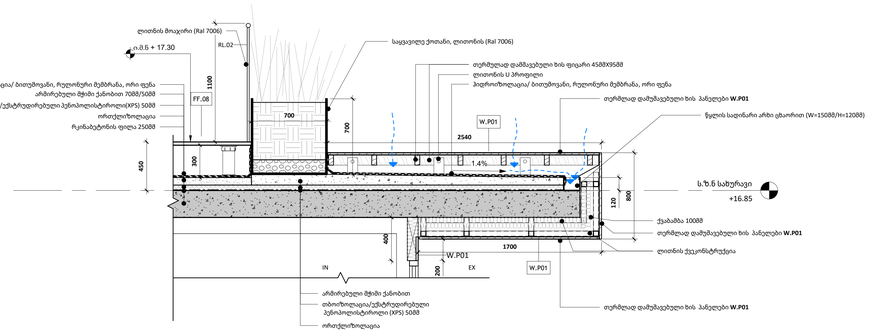

D06
SC. 1-20

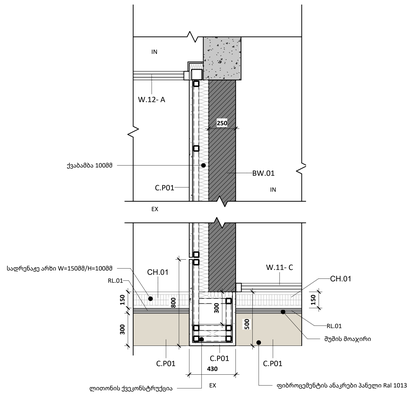

A0

A401

სათაური / Sheet Name

დეტალები 1

NS Studio
0179 ბაზალეთის ქუჩა 3
ქ. თბილისი, საქართველო.
Tel: 593 27 88 58
info@nsstudio.ge

პროექტი / Project

ქ. თბილისი, ნაფეტვრებისკენ
მიმავალი გზა
ს.კ.- 01.14.07.008.187
საცხოვრებელი კომპლექსი
ნაფეტვრებში

ინფორმაცია დამკვეთის შესახებ

-

სიტუაციური გეგმა / Situation Plan

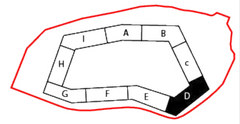

სქემატრუი განშლა /Building Elevation

შენიშვნა / Note

ექსპლიკაცია / Legend

#06/03/25

Cad Dwg File: **Samgori Residence**

ლუკა ჩაგანავა
ნინო ჭანტურია
გიორგი ხეცურიანი
ელენე ედიშერაშვილი
ლევამ არველაძე
ალექსანდრე ფოჩხიძე
გიორგი გოგოლაძე
NS Studio

As indicated

000 | ფასადის დეტალები

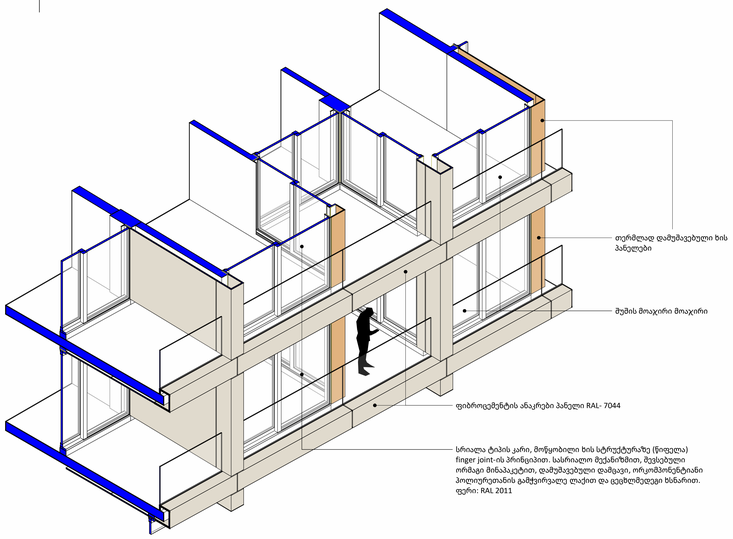

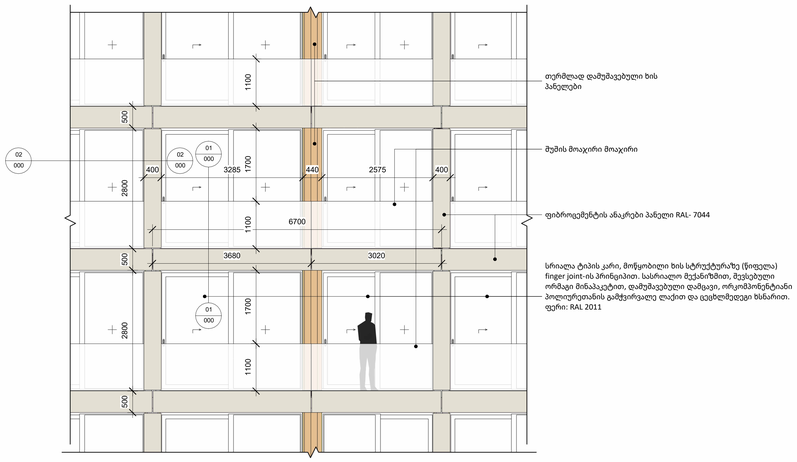

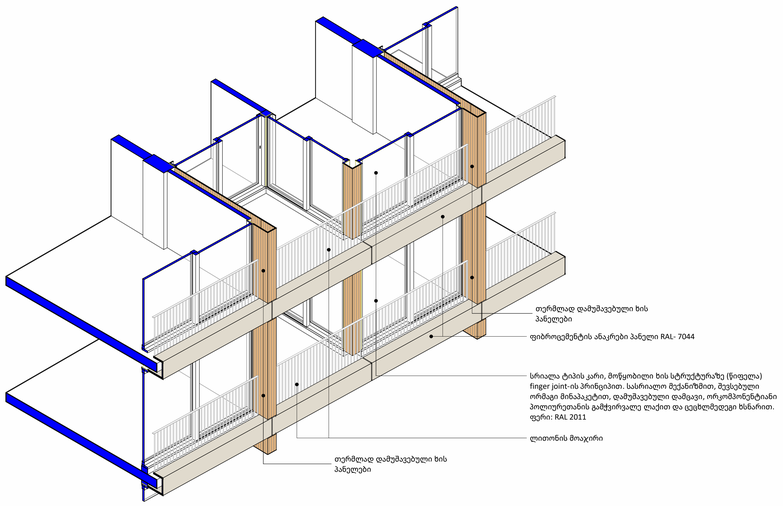

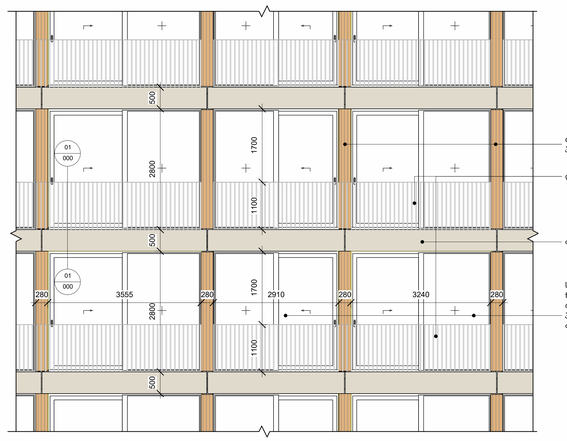

A0

000

სათაური / Sheet Name

ფასადის დეტალები

NS Studio
0179 ბაზალეთის ქუჩა 3
ქ. თბილისი, საქართველო.
Tel: 593 27 88 58
info@nsstudio.ge

პროექტი / Project

ქალაქი თბილისი

ინფორმაცია დამკვეთის შესახებ

-

სქემატური გეგმა / Schematic Plan

სქემატური განშლა /Schematic Elevation

შენიშვნა / Note

ექსპლიკაცია / Legend

22-Jun-25 11:58:29 AM

Cad Dwg File: **ნაფეტვრები**

ლუკა ჩაგანავა
ნინო ჭანტურია
ვახტანგ ცხოვრებაშვილი
ელენე ედიშერაშვილი
გიორგი ხეცურიანი
გიორგი გოგოლაძე
ილია გამისონია
ლევან არველაძე
ლევან ქილაშვილი
NS Studio

601
1 : 50

კარ-ფანჯრების ტიპოლოგია

Author

W.02-A
რაოდენობა: 1
ფართობი : 8.2 მ²

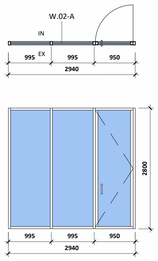

W.02-C
რაოდენობა: 3
ფართობი : 3*8.2 მ²= 24.6 მ²

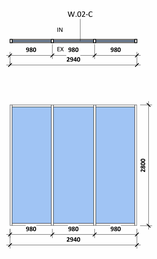

W.03-A
რაოდენობა: 2
ფართობი : 2*8.0 მ²= 16.0 მ²

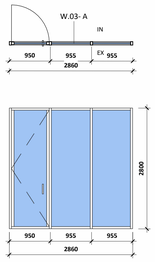

W.03-C
რაოდენობა: 3
ფართობი : 3*8.0 მ²= 24.0 მ²

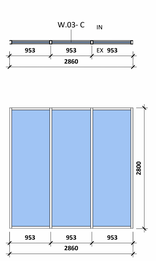

W.04-A
რაოდენობა: 4
ფართობი : 4*7.3 მ²= 29.2 მ²

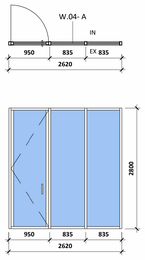

W.04-C
რაოდენობა: 5
ფართობი : 5*7.3 მ²= 36.5 მ²

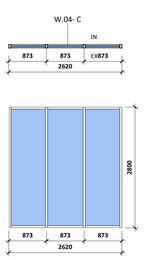

W.05-A
რაოდენობა: 3
ფართობი : 3*7.3 მ²= 24.9 მ²

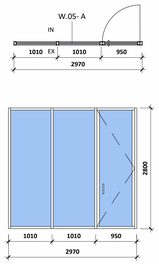

W.05-C
რაოდენობა: 6
ფართობი : 6*8.3 მ²= 49.8 მ²

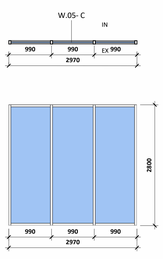

W.06-A
რაოდენობა: 2
ფართობი : 2*7.8 მ²= 15.6 მ²

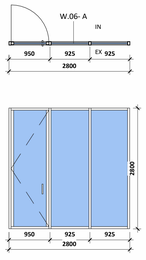

W.06-B
რაოდენობა: 1
ფართობი : 7.8 მ²

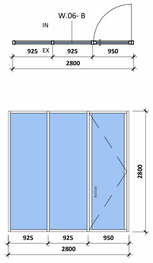

W.06-C
რაოდენობა: 3
ფართობი : 3*7.8 მ²= 23.4 მ²

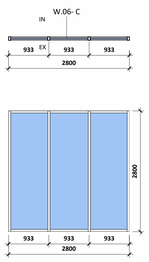

W.07-A
რაოდენობა: 1
ფართობი : 9.4 მ²

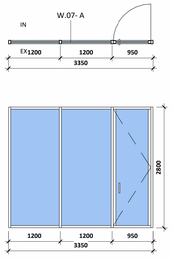

W.07-c
რაოდენობა: 3
ფართობი : 3*9.4 მ2= 28.2 მ2

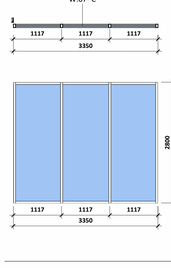

W.08-C
რაოდენობა: 4
ფართობი : 4*4.9 მ²= 19.6 მ²

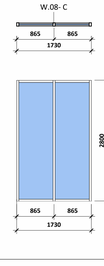

W.09-A
რაოდენობა: 9
ფართობი : 9*8.1 მ²= 72.9 მ²

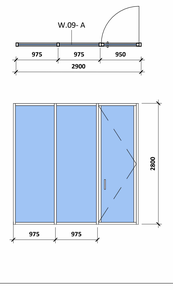

W.09-C
რაოდენობა: 7
ფართობი : 7*8.1 მ²= 56.7 მ²

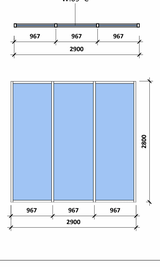

W.10-A
რაოდენობა: 6
ფართობი : 6*7.6 მ²= 45.6 მ²

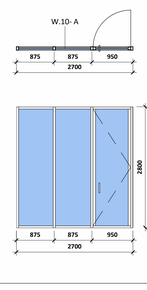

W.10-B
რაოდენობა: 4
ფართობი : 4*7.6 მ²= 30.4 მ²

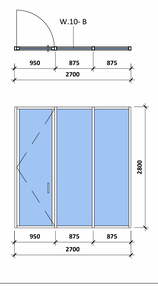

W.11-A
რაოდენობა: 8
ფართობი : 8*8.6 მ²= 68.8 მ²

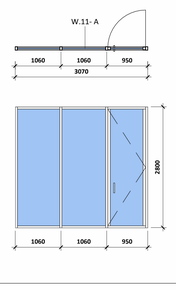

W.11-C
რაოდენობა: 33
ფართობი : 33*8.6 მ²= 283.8 მ²

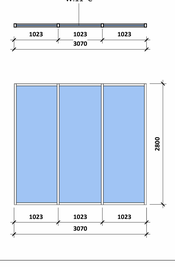

W.12-A
რაოდენობა: 27
ფართობი : 27*7.8 მ²= 210.6 მ²

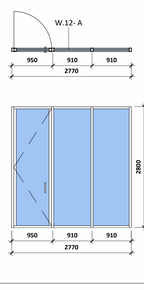

W.13-A
რაოდენობა: 23
ფართობი : 23*7.3 მ²= 167.9 მ²

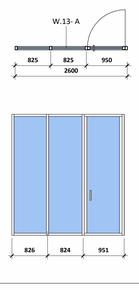

W.13-B
რაოდენობა: 10
ფართობი : 10*7.3 მ²= 73.0 მ²

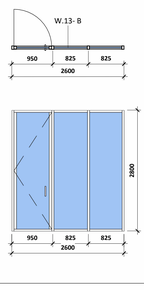

W.13-C
რაოდენობა: 4
ფართობი : 4*7.3 მ²= 29.2 მ²

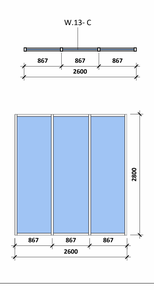

W.14-A
რაოდენობა: 1
ფართობი : 7.9 მ²

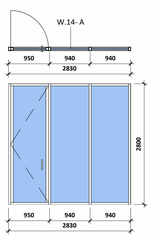

W.15-A
რაოდენობა: 1
ფართობი : 17.6 მ²

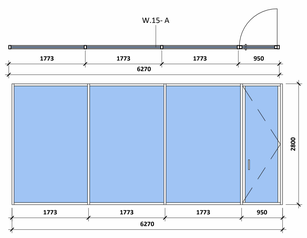

W.16-A
რაოდენობა: 1
ფართობი : 12.0 მ²

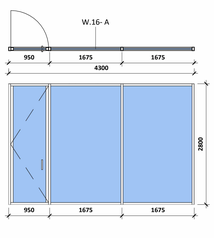

W.17-A
რაოდენობა: 1
ფართობი : 7.1 მ²

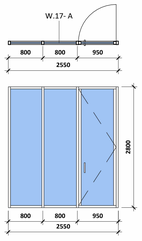

W.17-C
რაოდენობა: 1
ფართობი : 7.1 მ²

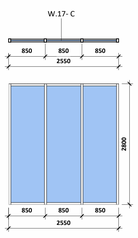

W.18-A
რაოდენობა: 1
ფართობი : 13.9 მ²

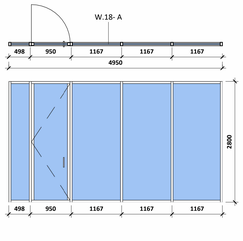

W.19-A
რაოდენობა: 1
ფართობი : 6.8 მ²

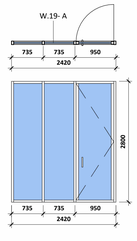

W.20-A
რაოდენობა: 1
ფართობი : 9.1 მ²

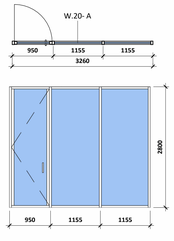

W.21-A
რაოდენობა: 1
ფართობი : 8.5 მ²

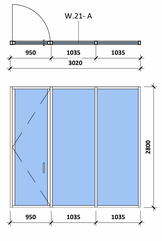

W.21-C
რაოდენობა: 3
ფართობი : 3*8.5 მ²= 25.5 მ²

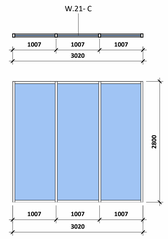

W.22-A
რაოდენობა: 5
ფართობი : 5*8.7 მ²= 43.5 მ²

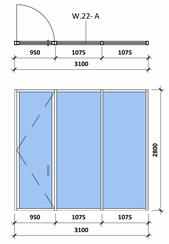

W.22-C
რაოდენობა: 2
ფართობი : 2*8.7 მ²= 17.4 მ²

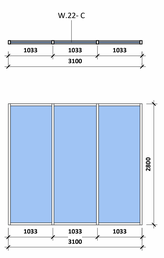

W.23-A
რაოდენობა: 3
ფართობი : 3*7.5 მ²= 22.5 მ²

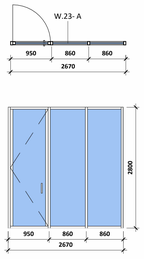

W.24-A
რაოდენობა: 15
ფართობი : 15*7.9 მ²= 118.5 მ²

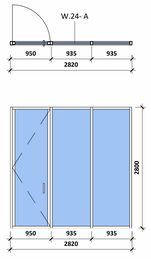

W.25-A
რაოდენობა: 1
ფართობი : 6.0 მ²

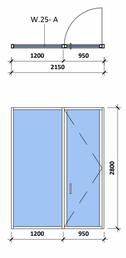

W.26-A
რაოდენობა: 1
ფართობი : 14.4 მ²

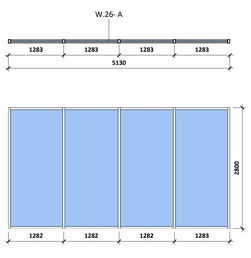

W.27-A
რაოდენობა: 1
ფართობი : 9.1 მ²

W.28-A
რაოდენობა: 1
ფართობი : 7.1 მ²

W.28-C
რაოდენობა: 6
ფართობი : 6*7.1 მ²= 42.6 მ²

W.29-A
რაოდენობა: 2
ფართობი : 2*7.7 მ²= 14.8 მ²

W.30-A
რაოდენობა: 4
ფართობი : 4*7.7 მ²= 30.8 მ²

W.30-B
რაოდენობა: 3
ფართობი : 3*7.7 მ²= 23.1 მ²

W.30-C
რაოდენობა: 7
ფართობი : 7*7.7 მ²= 53.9 მ²

W.31-C
რაოდენობა: 4
ფართობი : 4*6.6 მ2= 26.4 მ2

W.32-A
რაოდენობა: 3
ფართობი : 3*8.3 მ2= 24.9 მ2

W.33-A
რაოდენობა: 3
ფართობი : 3*7.6 მ2= 22.8 მ2

W.34-A
რაოდენობა: 3
ფართობი : 3*7.0 მ2= 21.0 მ2

W.35-C
რაოდენობა: 3
ფართობი : 3*6.9 მ2= 20.7 მ2

W.36-C
რაოდენობა: 1
ფართობი : 6.5 მ2

W.37-C
რაოდენობა: 3
ფართობი : 3*2.5 მ2= 7.5 მ2

W.38-A
რაოდენობა: 3
ფართობი : 3*4.4 მ²= 13.2 მ²

W.39-A
რაოდენობა: 3
ფართობი : 3*9.0 მ²= 27.0 მ²

W.39-B
რაოდენობა: 1
ფართობი : 9.0 მ²

W.39-C
რაოდენობა: 1
ფართობი : 9.0 მ²

W.40-C
რაოდენობა: 2
ფართობი : 2*11.9 მ²= 23.8 მ²

A0

601

სათაური / Sheet Name

კარ-ფანჯრების ტიპოლოგია

NS Studio
0179 ბაზალეთის ქუჩა 3
ქ. თბილისი, საქართველო.
Tel: 593 27 88 58
info@nsstudio.ge

პროექტი / Project

ქ. თბილისი, ნაფტურების კენ
მიმავალი გზა
ს.კ.- 01.14.07.008.187
საცხოვრებელი კომპლექსი
ნაფტურებში

ინფორმაცია დამკვეთის შესახებ

-

სიტუაციური გეგმა / Situation Plan

სქემატური განშლა /Building Elevation

შენიშვნა / Note

ექსპლიკაცია / Legend

11/13/25

Cad Dwg File: **Samgori Residence**

ლუკა ჩაგანავა
ნინო ჭანტურია
გიორგი ხეცურიანი
ელენე ედიშერაშვილი
ლევამ არველაძე
ალექსანდრე ფოჩხიძე
გიორგი გოგოლაძე

NS Studio

602
1 : 50

კარ-ფანჯრების ტიპოლოგია

Author

W.41-C
რაოდენობა: 1
ფართობი : 18.6 მ²

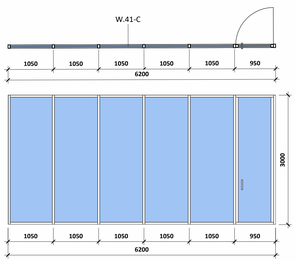

W.42-C
რაოდენობა: 5
ფართობი : 5*5.4 მ²= 27.0 მ²

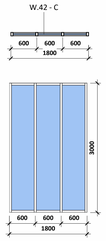

W.43-C
რაოდენობა: 1
ფართობი : 7.3 მ²

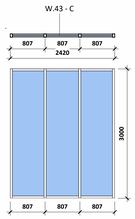

W.44-C
რაოდენობა: 1
ფართობი : 10.9 მ²

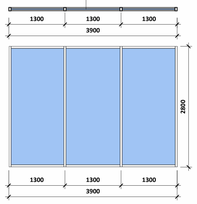

W.45-C
რაოდენობა: 1
ფართობი : 6.3 მ²

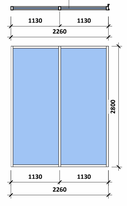

W.46-A
რაოდენობა: 1
ფართობი : 8.1 მ²

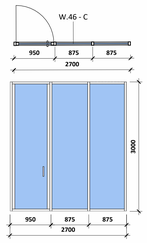

W.47-A
რაოდენობა: 1
ფართობი : 8.9 მ²

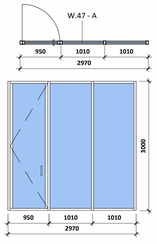

W.47-C
რაოდენობა: 3
ფართობი : 3*8.9 მ²= 26.7 მ²

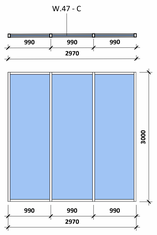

W.49-C
რაოდენობა: 1
ფართობი : 7.9 მ²

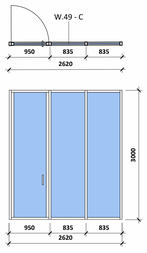

W.50-C
რაოდენობა: 1
ფართობი : 10.0 მ²

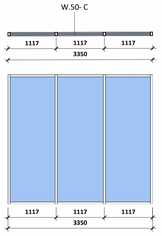

W.51-C
რაოდენობა: 1
ფართობი : 12.3 მ²

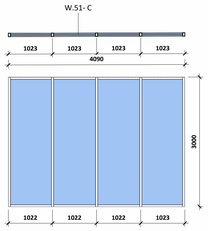

W.52-B
რაოდენობა: 1
ფართობი : 8.4 მ²

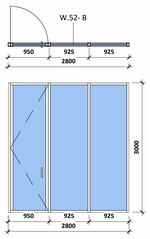

W.53-C
რაოდენობა: 1
ფართობი : 5.1 მ²

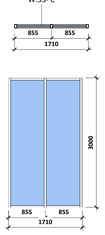

W.54-A
რაოდენობა: 5
ფართობი : 5*8.7 მ²= 43.5 მ²

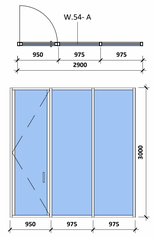

W.54-B
რაოდენობა: 2
ფართობი : 2*8.7 მ²= 17.4 მ²

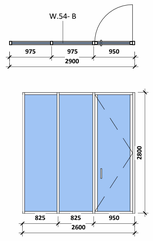

W.54-C
რაოდენობა: 2
ფართობი : 2*8.7 მ²= 17.4 მ²

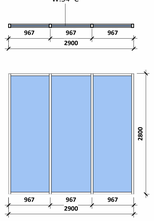

W.55-A
რაოდენობა: 9
ფართობი : 9*7.8 მ²= 70.2 მ²

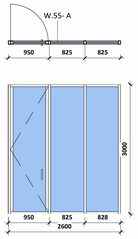

W.55-B
რაოდენობა: 3
ფართობი : 3*7.8 მ²= 23.4 მ²

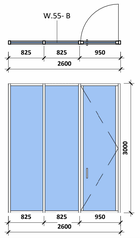

W.56-A
რაოდენობა: 1
ფართობი : 8.3 მ²

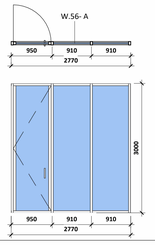

W.56-C
რაოდენობა: 6
ფართობი : 6*8.3 მ²= 49.8 მ²

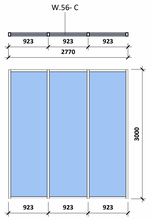

W.57-C
რაოდენობა: 3
ფართობი : 3*9.2 მ²= 27.6 მ²

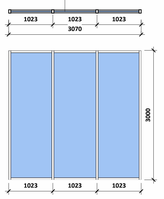

W.58-C
რაოდენობა: 1
ფართობი : 9.2 მ²

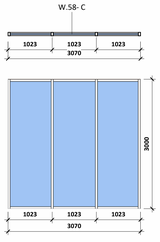

W.59-C
რაოდენობა: 2
ფართობი : 2*8.5 მ²= 17.0 მ²

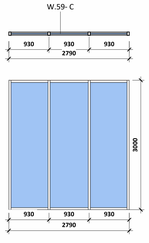

W.60-C
რაოდენობა: 2
ფართობი : 2*10.2 მ²= 20.4 მ²

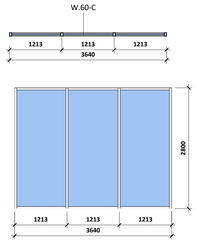

W.61-B
რაოდენობა: 1
ფართობი : 13.1 მ²

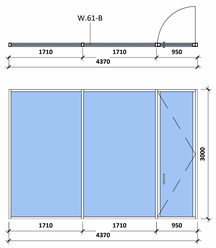

W.62-C
რაოდენობა: 1
ფართობი : 15.8 მ²

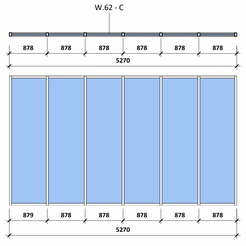

W.63-A
რაოდენობა: 1
ფართობი : 7.7 მ²

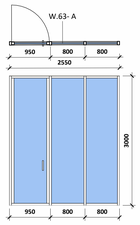

W.64-A
რაოდენობა: 2
ფართობი : 2*8.9 მ²= 17.7 მ²

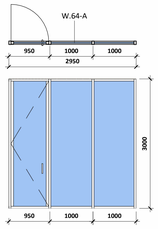

W.65-B
რაოდენობა: 1
ფართობი : 11.9 მ²

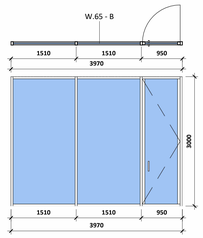

W.66-A
რაოდენობა: 1
ფართობი : 17.5 მ²

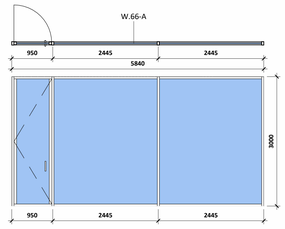

W.67-C
რაოდენობა: 1
ფართობი : 10.6 მ²

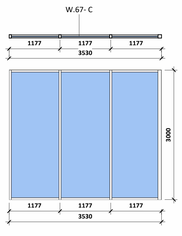

W.68-C
რაოდენობა: 1
ფართობი : 21.2 მ²

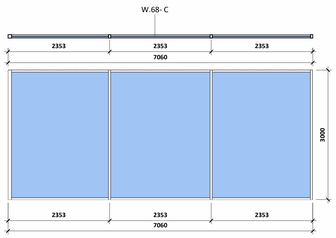

W.69-C
რაოდენობა: 1
ფართობი : 17.6 მ²

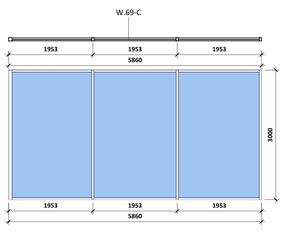

W.70-C
რაოდენობა: 6
ფართობი : 6*11.5 მ²= 69.0 მ²

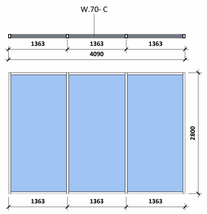

9.6 მ²
1 ცალი

A0

602

სათაური / Sheet Name

კარ-ფანჯრების ტიპოლოგია

NS Studio
0179 ბაზალეთის ქუჩა 3
ქ. თბილისი, საქართველო.
Tel: 593 27 88 58
info@nsstudio.ge

პროექტი / Project

ქ. თბილისი, ნაფეტვრებისკენ
მიმავალი გზა
ს.კ.- 01.14.07.008.187
საცხოვრებელი კომპლექსი
ნაფეტვრებში

ინფორმაცია დამკვეთის შესახებ

-

სიტუაციური გეგმა / Situation Plan

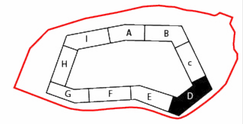

სქემატური განშლა /Building Elevation

შენიშვნა / Note

ექსპლიკაცია / Legend

11/13/25

Cad Dwg File: **Samgori Residence**

ლუკა ჩაგანავა

ნინო ქანტურია

გიორგი ხეცურიანი

ელენე ედიშერაშვილი

ლევან არველაძე

ალექსანდრე ფოჩხიძე

გიორგი გოგოლაძე

NS Studio

W.01-C
რაოდენობა: 1
ფართობი : 32.0 მ²

W.13-B
რაოდენობა: 3
ფართობი : 2*7.3 მ²= 21.6 მ²

რაოდენობა: 39
ფართობი : 39*7.3 მ²= 284.7 მ²

რაოდენობა: 3
ფართობი : 3*7.6 მ²= 22.8 მ²

რაოდენობა: 3
ფართობი : 3*7.2 მ²= 21.6 მ²

რაოდენობა: 3
ფართობი : 3*7.2 მ²= 21.6 მ²

რაოდენობა: 1
ფართობი : 7.8 მ²

რაოდენობა: 5
ფართობი : 5*7.8 მ²= 39.0 მ²

D.01
ბინაში შესასვლელი კარი
რაოდენობა: 103
ხანძარ მედეგობა - 20წთ.

D.02
ტექნიკური ოთახის კარი
რაოდენობა: 31
ხანძარ მედეგობა - 20წთ.

D.03
ტამბურის კარი
რაოდენობა: 5
ხანძარ მედეგობა - 45წთ.

D.04
კიბის უჯრედის კარი
რაოდენობა: 14
ხანძარ მედეგობა - 90წთ.

D.05
პარკინგის სათავსო კარი
რაოდენობა: 51

D.07
ტექნიკური ოთახის კარი
რაოდენობა: 1

D.06
ტექნიკური ოთახის კარი
რაოდენობა: 2
ხანძარ მედეგობა - 20წთ.

სათაური / Sheet Name

კარ-ფანჯრების ტიპოლოგია

NS Studio
0179 ბაზალეთის ქუჩა 3
ქ. თბილისი, საქართველო.
Tel: 593 27 88 58
info@nsstudio.ge

პროექტი / Project

ქ. თბილისი, ნაფეტვრებისკენ
მიმავალი გზა
ს.კ.- 01.14.07.008.187
საცხოვრებელი კომპლექსი
ნაფეტვრებში

ინფორმაცია დამკვეთის შესახებ

-სიტუაციური გეგმა / Situation Plan

სქემატური განშლა /Building Ele ation

შენიშვნა / Note

40x50
ფილაზე

50x5

50x5

Cad Dwg File: Samgori esidence

11/13/25

გიორგი ხეცურიანი/ლეგენდა / egend

ნინო ქანტურია

NS Studio