ფოტომონტაჟი №1



არსებული სიტუაციის ამსახველი ფოტომასალა




ფორმატი PAPER SIZE	დაკვეთა № CONTRACT №	პროექტის № PROJECT №	ფაილის სახელი FILE NAME
A3	...	...	...

პირობითი აღნიშვნები LEGEND

შენიშვნები NOTES

1.
2.
3.
4.

სიტუაციური სქემა
KEY PLAN

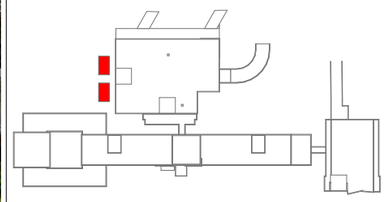

დამკვეთი
PRINCIPAL

შპს კავკასიის სამედიცინო ცენტრი
თბილისი, კვტარა კავთარაძის ქ №23
(99532) 2 600 600 ტელ/ფაქს:
E-mail: hotline@evex.ge
www. cmchospital.ge

პროექტი
PROJECT

კავკასიის მედიცინის ცენტრი
დამხმარე შენობა

მისამართი
ADDRESS

ქ. თბილისი, ქავთარაძის ქუჩა № 23
Tbilisi, Kavtaradze street, 23

თანამდებობა Position	სახელი, გვარი Name, Surname	ხელმოწერა Signature
დირექტორი Director	ი. ბარნაბიშვილი I. Barnabishvili	
დირექტორი Director	ნ. ალექსიადისი N. Aleksiadis	
არ. მთ. არქიტექტორი Chief Architect of the Project	ნ. ალექსიადისი N. Aleksiadis	
კონსტრუქტორი Constructor	დ. ცანავა D. Canava	
მთ. ტექნოლოგი Chief Technologist	თ. ჯომარჯიძე T. Jomarjidze	
შესრულა Performing work	ნ. ალექსიადისი N. Aleksiadis	
შეამოწმა Checked by		

შპს. "აპექს სტუდიო 1"
საქართველო, თბილისი 0194, კუს ტბის შესახვევი №1
ტელ.: (+995 97) 77 55 70
E-mail: apexstudio.ge@ gmail. com

არქიტექტურული ნაწილი
ARCHITECTURE

მასშ. SCALE	1:2.15, 1:44.12	თარიღი DATE OF ISSUE	27.04.2026
ნახაზი DRWG.	1. +0.000(+487.100) (6)	კორექტირება REVISIONS	

№	კორექტ. REV.	თარიღი DATE
1		
2		
3		

სტადია STAGE	ინდექსი INDEX	ფურც. PAGES
მუშა პროექტი Working Draft	A.1.1	A-

ფოტომონტაჟი №1



არსებული სიტუაციის ამსახველი ფოტომასალა




ფორმატი PAPER SIZE	ხელშეკრულების № CONTRACT №	პროექტის № PROJECT №	ფაილის სახელი FILE NAME
A3	...	...	...

 პირობითი აღნიშვნები LEGEND

შენიშვნები NOTES

1.
2.
3.
4.

სიტუაციური სქემა
KEY PLAN

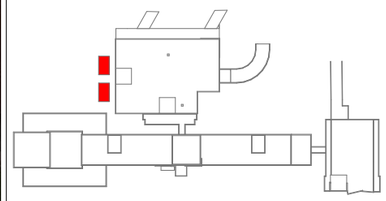

დამკვეთი
PRINCIPAL

შპს კავკასიის სამედიცინო ცენტრი
თბილისი, კეკრა ქავთარაძის ქ №23
(99532) 2 600 600 ტელ/ფაქსი:
E-mail: hotline@cvex.ge
www. cmchospital.ge

პროექტი
PROJECT

კავკასიის მედიცინის ცენტრი
დამხმარე შენობა

მისამართი
ADDRESS

ქ. თბილისი, ქავთარაძის ქუჩა № 23
Tbilisi, Kavtaradze street, 23

თანამდებობა Position	სახელი, გვარი Name, Surname	ხელმოწერა Signature
დირექტორი Director	ი. ბარნაბიშვილი I. Barnabishvili	
დირექტორი Director	ნ. ალექსიადისი N. Aleksiadis	
არ. მთ. არქიტექტორი Chief Architect of the Project	ნ. ალექსიადისი N. Aleksiadis	
კონსტრუქტორი Constructor	დ. ცანავა D. Canava	
მთ. ტექნოლოგი Chief Technologist	თ. ჯოჯარჯიძე T. Jomarjidze	
შესრულა Performing work	ნ. ალექსიადისი N. Aleksiadis	
შეამოწმა Checked by		

შპს. "აპექს სტუდიო 1"
საქართველო, თბილისი 0194, კახ ტბის შესახვევი №1
ტელ.: (+995 97) 77 55 70
E-mail: apexstudio.ge@ gmail. com

არქიტექტურული ნაწილი
ARCHITECTURE

მასშ. SCALE	1:44.12, 1:2.15	თარიღი DATE OF ISSUE	27.04.2026
ნახაზი DRWG.	+0.000(+487.100) (6), 4		

კორექტირება REVISIONS

№	კორექტ. REV.	თარიღი DATE
1		
2		
3		

სტადია STAGE	ინდექსი INDEX	ფურც. PAGES
მუშა პროექტი Working Draft	A.1.2	A-

ფოტომონტაჟი №1



27.04.2026



27.04.2026

არსებული სიტუაციის ამსახველი ფოტომასალა


ფორმატი PAPER SIZE	ხელშეკრულების № CONTRACT №	პროექტის № PROJECT №	ფაილის სახელი FILE NAME
A3	...	...	...

პირობითი აღნიშვნები LEGEND

შენიშვნები NOTES

1.
2.
3.
4.

სიტუაციური სქემა
KEY PLAN

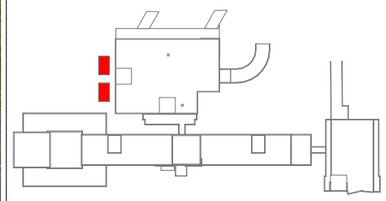

დამკვეთი
PRINCIPAL

შპს კავკასიის სამედიცინო ცენტრი
თბილისი, კეკრა კავთარაძის ქ №23
(99532) 2 600 600 ცხელ/ზარი:
E-mail: hotline@cmc.ge
www. cmchospital.ge

პროექტი
PROJECT

კავკასიის მედიცინის ცენტრი
დამხმარე შენობა

მისამართი
ADDRESS

ქ. თბილისი, ქავთარაძის ქუჩა № 23
Tbilisi, Kavtaradze street, 23

თანამდებობა Position	სახელი, გვარი Name, Surname	ხელმოწერა Signature
დირექტორი Director	ი. ბარნაბიშვილი I. Barnabishvili	
დირექტორი Director	ნ. ალექსიადისი N. Aleksiadis	
არ. მთ. არქიტექტორი Chief Architect of the Project	ნ. ალექსიადისი N. Aleksiadis	
კონსტრუქტორი Constructor	დ. ცანავა D. Canava	
მთ. ტექნოლოგი Chief Technologist	თ. ჯორჯარჯიძე T. Jomarjidze	
შესრულა Performing work	ნ. ალექსიადისი N. Aleksiadis	
შეამოწმა Checked by		

APEX Studio 1

შპს. "აპექს სტუდიო 1"
საქართველო, თბილისი 0194, კახ ტბის შესახვევი №1
ტელ.: (+995 97) 77 55 70
E-mail: apexstudio.ge@ gmail. com

არქიტექტურული ნაწილი
ARCHITECTURE


მასშტ. SCALE	1:44.12, 1:2.15	თარიღი DATE OF ISSUE	27.04.2026
ნახაზი DRWG.	+0.000(+487.100) (6), 3		

კორექტირება REVISIONS


№	კორექტ. REV.	თარიღი DATE
1		
2		
3		

სტადია STAGE	ინდექსი INDEX	ფურც. PAGES
მუშა პროექტი Working Draft	A.1.3	A-

ვიზუალიზაცია №1

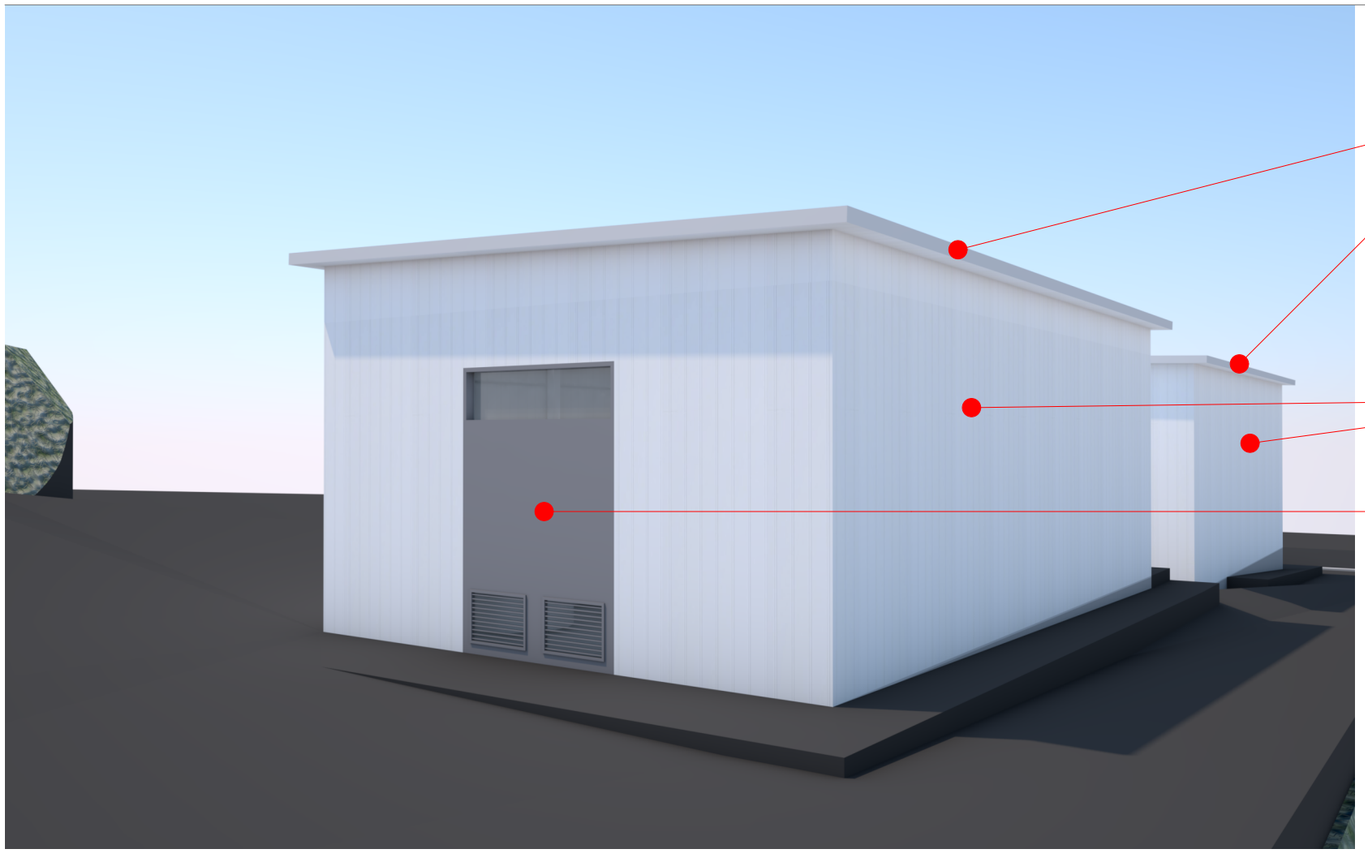

ვიზუალიზაცია №2

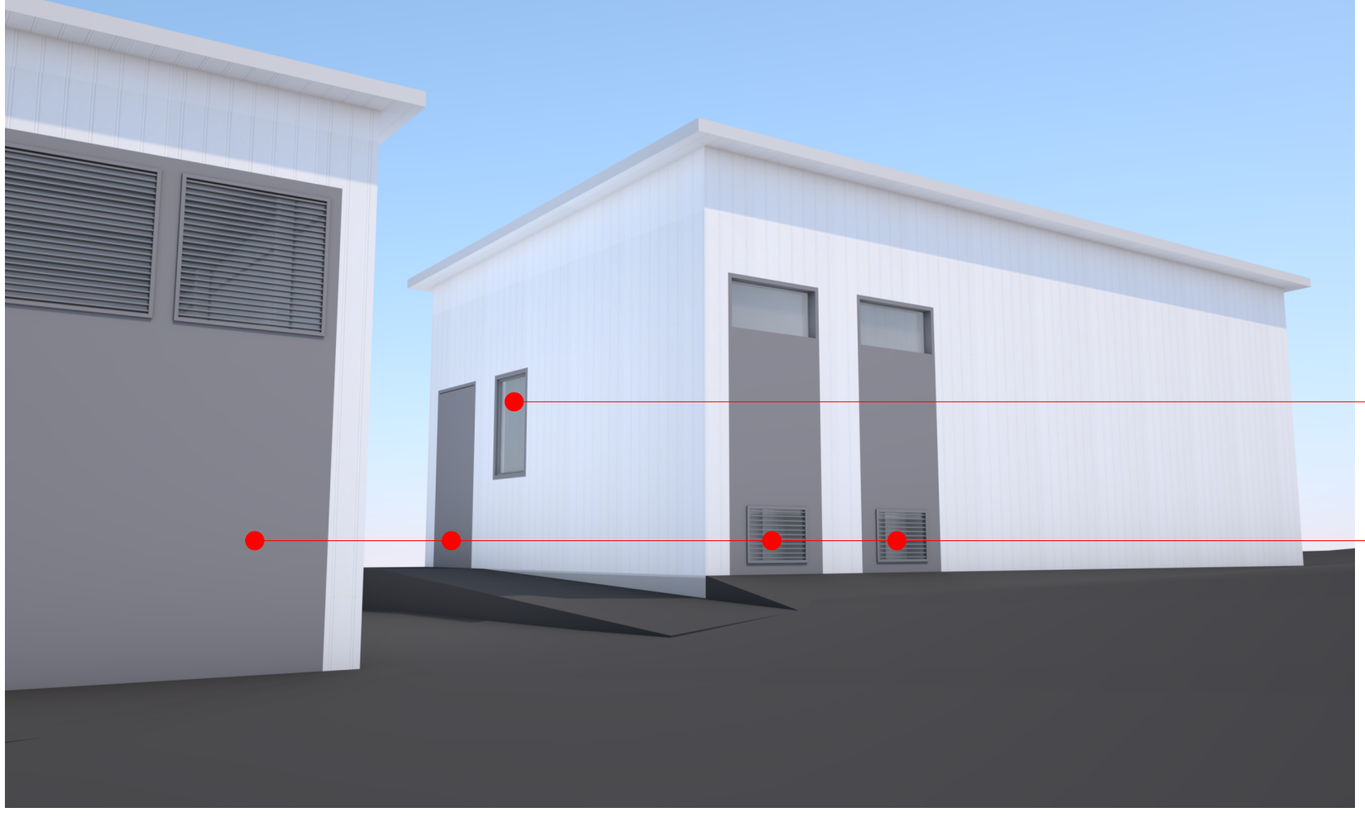


ფორმატი PAPER SIZE	დაკვეთა № CONTRACT №	პროექტის № PROJECT №	ფაილის სახელი FILE NAME
A3	...	...	...

პირობითი აღნიშვნები LEGEND

შენიშვნები NOTES

1.
2.
3.
4.

სიტუაციური სქემა
KEY PLAN

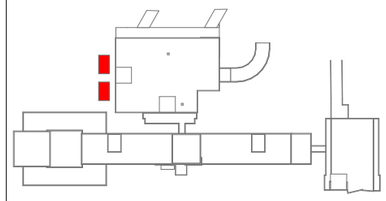

დამკვეთი
PRINCIPAL

შპს კავკასიის სამედიცინო ცენტრი
თბილისი, კავტრა კავთარაძის ქ №23
(99532) 2 600 600 ტელ/ფაქსი:
E-mail: hotline@evex.ge
www. cmchospital.ge

პროექტი
PROJECT

კავკასიის მედიცინის ცენტრი
დამხმარე შენობა

მისამართი
ADDRESS

ქ. თბილისი, ქავთარაძის ქუჩა № 23
Tbilisi, Kavtaradze street, 23

თანამდებობა Position	სახელი, გვარი Name, Surname	ხელმოწერა Signature
დირექტორი Director	ი. ბარნაბიშვილი I. Barnabishvili	
დირექტორი Director	ნ. ალექსიადისი N. Aleksiadis	
არ. მთ. არქიტექტორი Chief Architect of the Project	ნ. ალექსიადისი N. Aleksiadis	
კონსტრუქტორი Constructor	დ. ცანავა D. Canava	
მთ. ტექნოლოგი Chief Technologist	თ. ჯომარჯიძე T. Jomarjidze	
შესრულა Performing work	ნ. ალექსიადისი N. Aleksiadis	
შეამოწმა Checked by		

შპს. "აპექს სტუდიო 1"
საქართველო, თბილისი 0194, კუს ბაის შესახვევი №1
ტელ.: (+995 97) 77 55 70
E-mail: apexstudio.ge@ gmail. com

არქიტექტურული ნაწილი
ARCHITECTURE

მასშ. SCALE		თარიღი DATE OF ISSUE	27.04.2026

ნახაზი DRWG.

კორექტირება REVISIONS

№	კორექტ. REV.	თარიღი DATE
1		
2		
3		

სტადია STAGE	ინდექსი INDEX	ფურც. PAGES
მუშა პროექტი Working Draft	A.1.4	A-

დამხმარე შენობების საპროექტო ლოკაცია

დამხმარე შენობა № 1

დამხმარე შენობა № 2

ი.მ. ბესიკ ჯამბაზიშვილი

ქალაქი თბილისი, პეტრე ქავთარაძის ქ. №23 (ს/კ 01.14.03.039.015)

სააქციო საზოგადოება "მეგა-ლაბი"-ს (ID 405211319) და შპს "კავკასიის მედიცინის ცენტრი"-ს (ID 404925747)


საკუთრებაში არსებული 23799 კვ.მ. არასასოფლო-სამეურნეო

დანიშნულების მიწის ნაკვეთის და მისი მიმდებარე ტერიტორიის ტოპოგრაფიული

გეგმა

გენგეგმა


მასშტაბი 1: 500

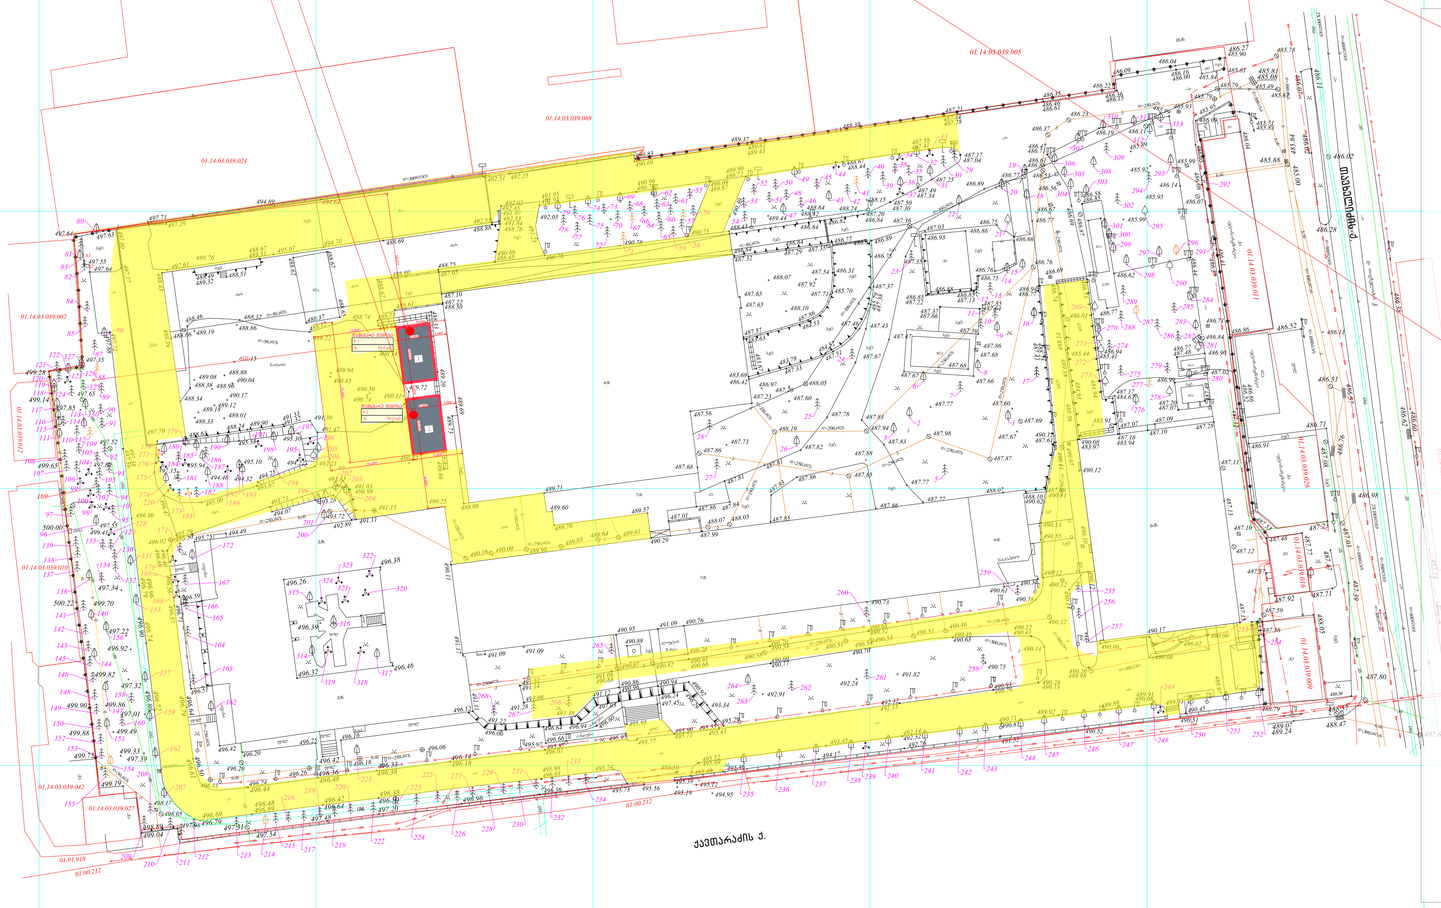

ჩ

გეგმა

მასშტაბი 1: 100

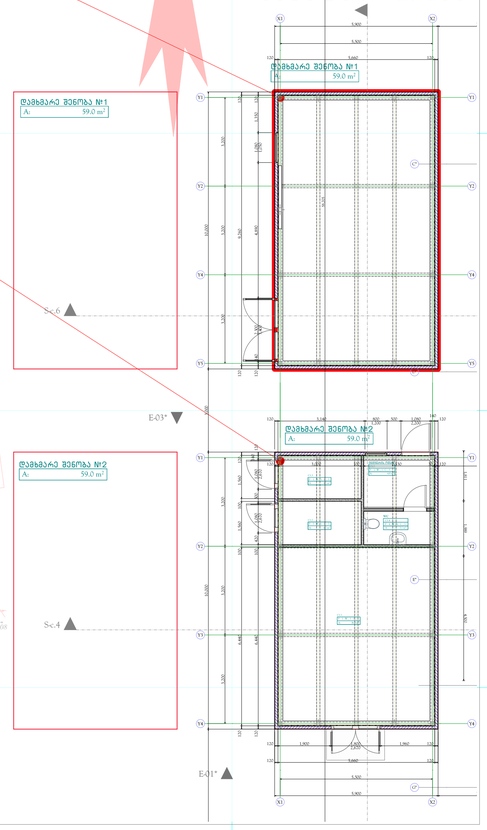

პირობითი აღნიშვნები

WGS 1984 -ის კოორდინატთა სისტემის UTM პროექცია

ძს	საცხოვრ. შენობა
ას	არასაცხ. შენობა
	ფარდული
მშ	მშენებარე
	სატრანსფორმატორო ჯიხური
ლა	ლითონის არასაცხოვრებელი შენობა
	ლითონის ღობე ბეტონის ფუნდამენტზე
	ლითონის ღობე
	ხის ღობე
	მავთულის ღობე
	კედელი
	მაღალი ბეტონის ღობე
	დაბალი ბეტონის ღობე
	ფლატე
	ბორდიური

-ა-	გზა ასფალტის საფარით
-ხრ-	გზა მოხრეშილი
ბეტ	გზა ბეტონის საფარით
	რკინიგზა
	წიწვოვანი ხე
	ფოთლოვანი ხე
	ხილკენკროვანი ხე
	მოჭრილი ხე
	პალმა
	გაზონი
	ხე გამხმარი
	ვაზი
ჭა	
ონკანი	
რეპერი	
გაზის ჭა	
ბალახი	
ბუჩქი	
ბუჩქი ცალიანი	
ბუჩქნარი გაუვალი	

	ბეტონის ბოძი
	რკინის ბოძი
	ხის ბოძი
კიბე	
500.52	სიმაღლის ნიშნული
	სამფოვალყურეო ჭები
	გიდრანტი (წყლის ჩამკეტი ჭები)
	გარე განათება
	სვეტაფორი
	ელ. გადამცემი ხაზი

წ	წყალგაყვანილობა
გ	გაზი
კ	კანალიზაცია
სან	სანიაღვრე
კბ	კაბშირგაბმულობა
	ელ. ქსელები დაბალი ძაბვის
	ელ. ქსელები მაღალი ძაბვის
თგ	გათბობა

საგზაო ნიშნები

ტაბ. რეკ. ძელი დროშა ფანტანი კონტური გასახსნელი (არკა) ჭაობი

შენიშვნა:

რეგისტრირებული მიწის ნაკვეთის საკადასტრო საზღვარი

მომიჯნავედ რეგისტრირებული მიწის ნაკვეთის საკადასტრო საზღვარი

მიწის სამუშაოების შესრულებისას შეატყობინეთ კომუნიკაციის წარმომადგენლებს

ი.მ. ბესიკ ჯამბაზიშვილი პ.ნ.57601062664

ქ.თბილისი, მიხეილ ბურძგლას ქ. №74. №74ა. №74ბ

beso.jambazishvili.91@bk.ru tel: 598 50 73 66

დირექტორი:		ბ. ჯამბაზიშვილი
ავტორი:		ბ. ჯამბაზიშვილი
დახაზა:		კ. კირკიტაძე
დამკვეთი		სს "მეგა-ლაბი" შპს "კავკასიის მედიცინის ცენტრი"
მასშტაბი: 1:500		24.03.2025წ.

NOTES


1. 2. 3. 4.


APEX Studio 1


30.04.2026


დამხმარე ტექნიკური შენობა №1


მასშტაბი 1: 100

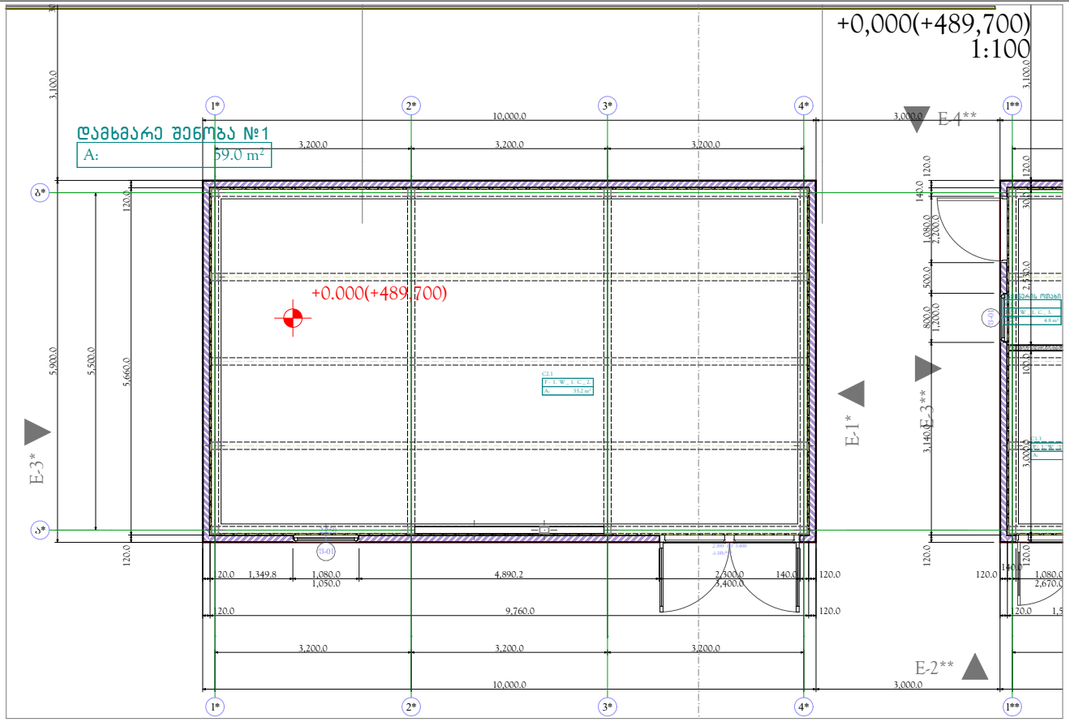


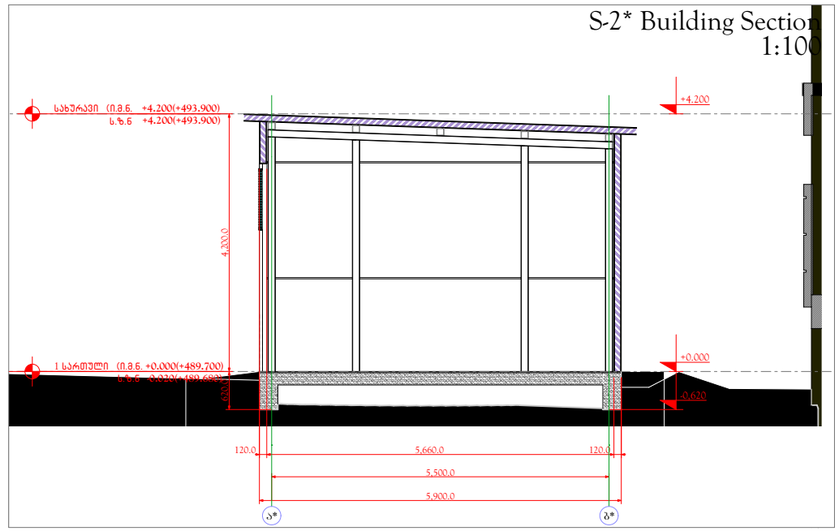

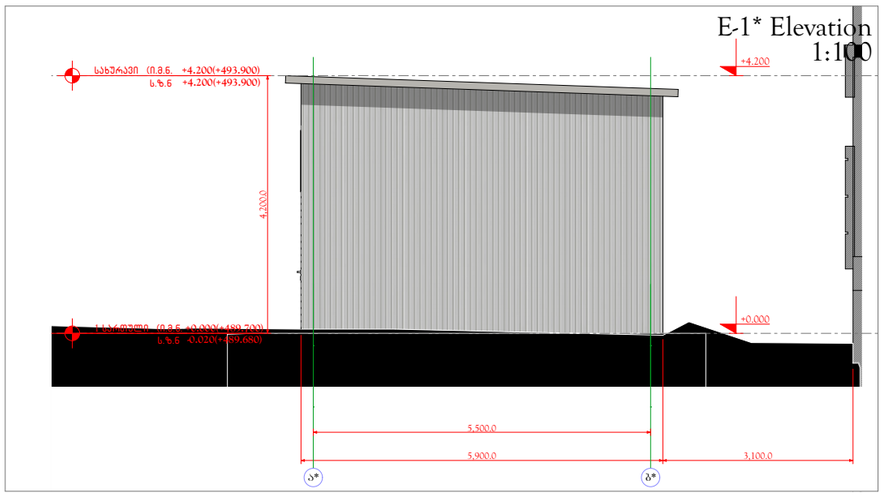

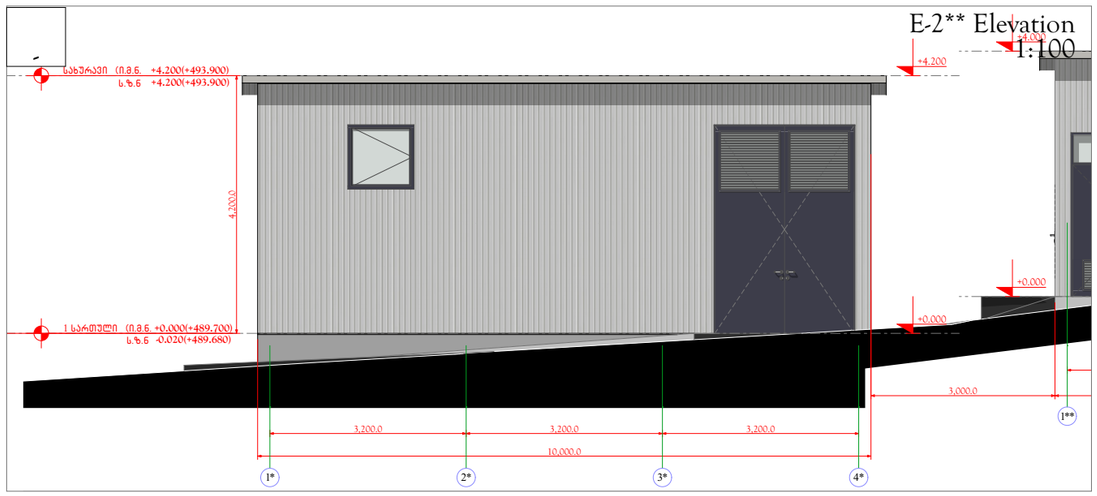

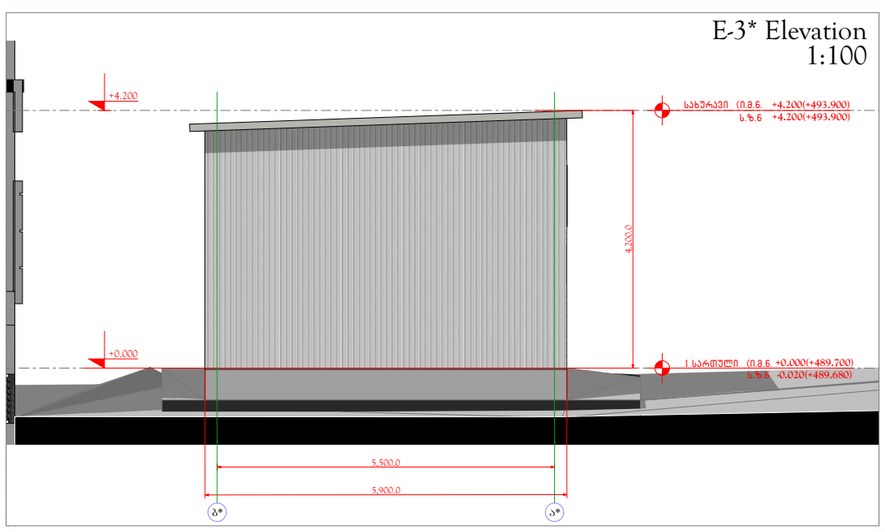

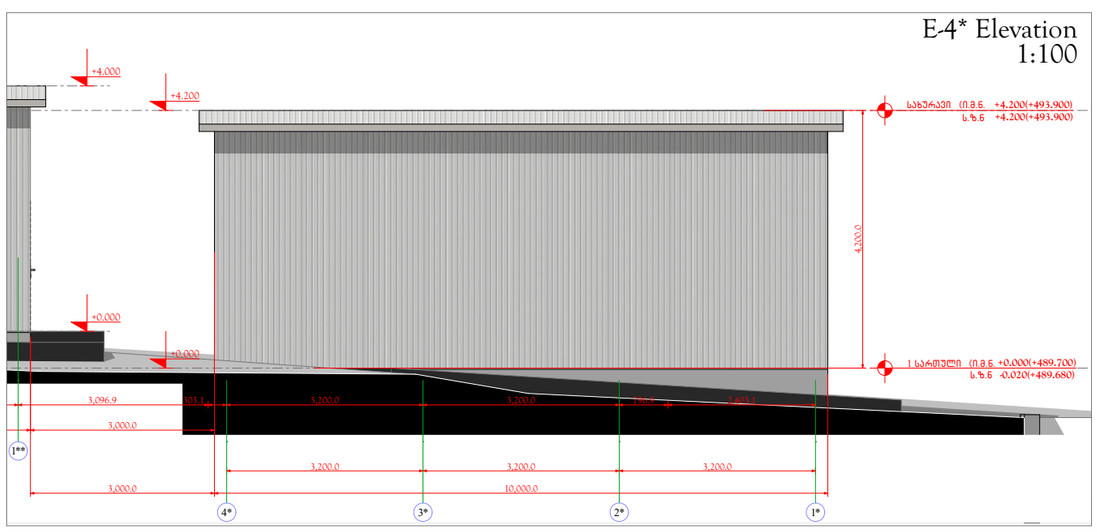


ფორმატი PAPER SIZE	დამკვეთის № CONTRACT №	პროექტის № PROJECT №	ფაილის სახელი FILE NAME
A3	...	...	...

ᲐᲘᲠᲝᲑᲘᲗᲘ ᲐᲦᲜᲘᲨᲕᲜᲔᲑᲘ LEGEND

ᲨᲔᲜᲘᲨᲕᲜᲔᲑᲘ NOTES

1.
2.
3.
4.

ᲡᲘᲢᲣᲐᲪᲘᲣᲠᲘ ᲡᲥᲔᲛᲐ
KEY PLAN

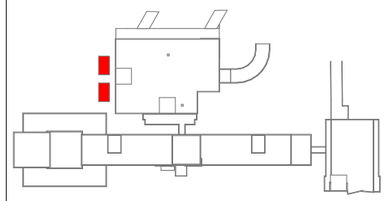

ᲓᲐᲛᲙᲕᲔᲗᲘ PRINCIPAL

შპს ქავკასიის საგანძიერო ცენტრი
თბილისი, კეკრა ქავთარაძის ქ №23
(99532) 2 600 600 ტელ/ფაქსი:
E-mail: hotline@evex.ge
www. cmchospital.ge

ᲞᲠᲝᲔᲥᲢᲘ PROJECT
ქავკასიის მედიცინის ცენტრი
დამხმარე შენობა

ᲛᲘᲡᲐᲛᲐᲠᲗᲘ ADDRESS
ქ. თბილისი, ქავთარაძის ქუჩა № 23
Tbilisi, Kavtaradze street, 23

თანამდებობა Position	სახელი, გვარი Name, Surname	ხელმოწერა Signature
დირექტორი Director	ი. ბარნაბიშვილი I. Barnabishvili	
დირექტორი Director	ნ. ალექსიადისი N. Aleksiadis	
პრ. მთ. არქიტექტორი Chief Architect of the Project	ნ. ალექსიადისი N. Aleksiadis	
კონსტრუქტორი Constructor	დ. ცანავა D. Canava	
მთ. ტექნოლოგი Chief Technologist	თ. ჯომარჯიძე T. Jomarjidze	
შემსრულა Performing work	ნ. ალექსიადისი N. Aleksiadis	
შეამოწმა Checked by		

შპს. "აპექს სტუდიო 1"
საქართველო. თბილისი 0194. კუს ტბის შესახვევი №1
ტელ.: (+995 97) 77 55 70
E-mail: apexstudio.ge@ gmail. com

ᲐᲠᲥᲘᲢᲔᲥᲢᲣᲠᲣᲚᲘ ᲜᲐᲬᲘᲚᲘ
ARCHITECTURE

მასშ. SCALE	1:100	თარიღი DATE OF ISSUE	27.04.2026

ნახაზი DRWG.
დამხმარე ტექნიკური შენობა №1


ᲙᲝᲠᲔᲥᲢᲘᲠᲔᲑᲐ REVISIONS


№	კორექტ. REV.	თარიღი DATE
1		
2		
3		


სტადია STAGE	ინდექსი INDEX	ფურც. PAGES
მუშა პროექტი Working Draft	A.1.6	A-


დამხმარე ტექნიკური შენობა №2


მასშტაბი 1: 100

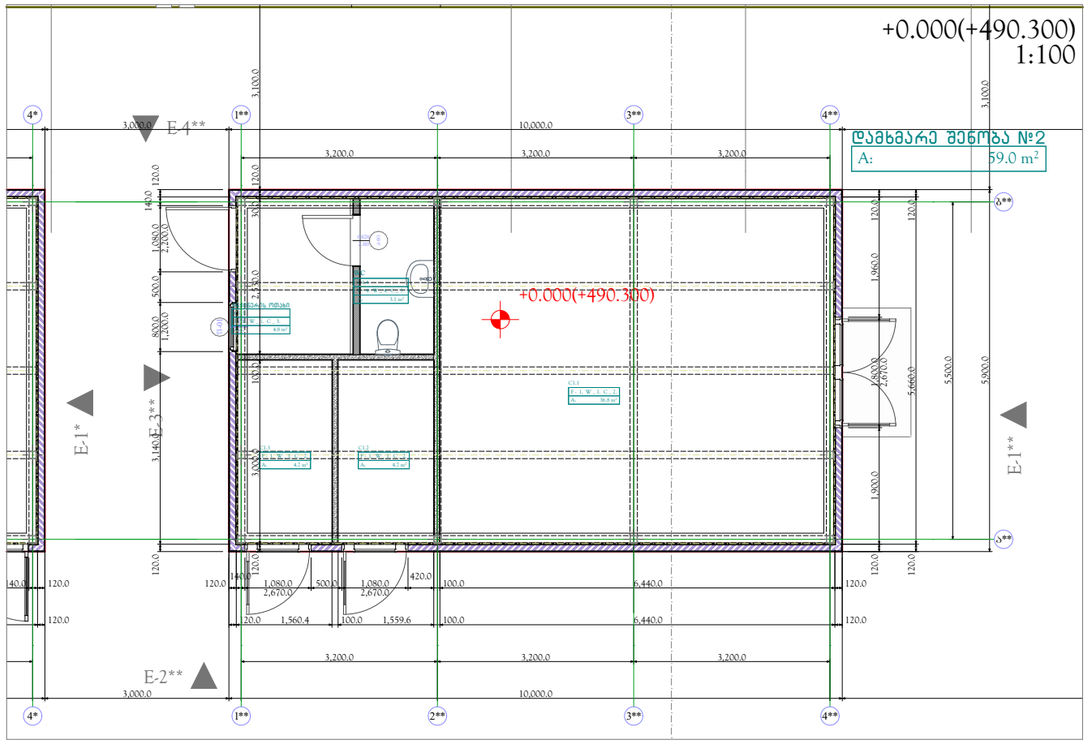


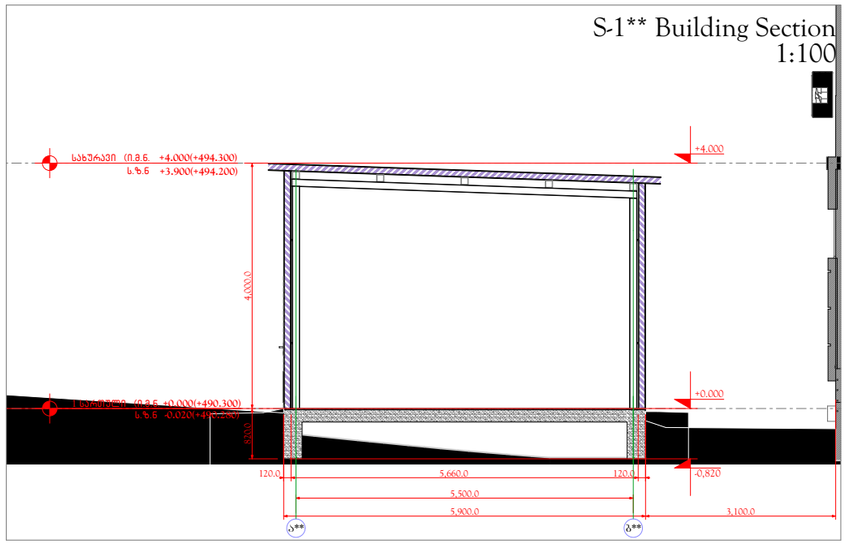

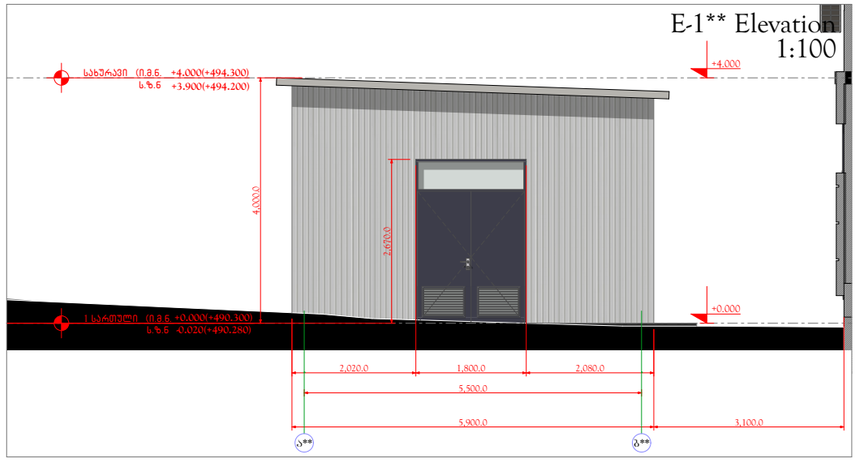

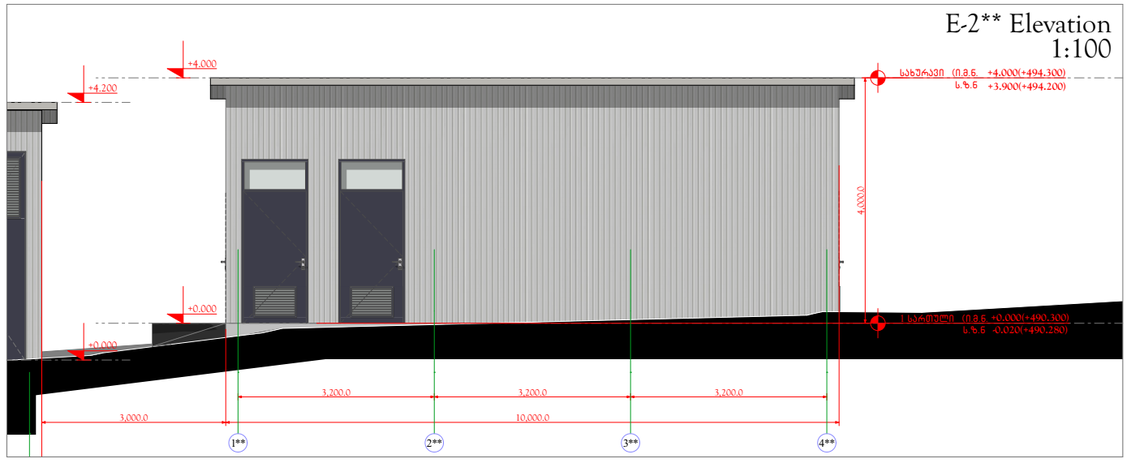

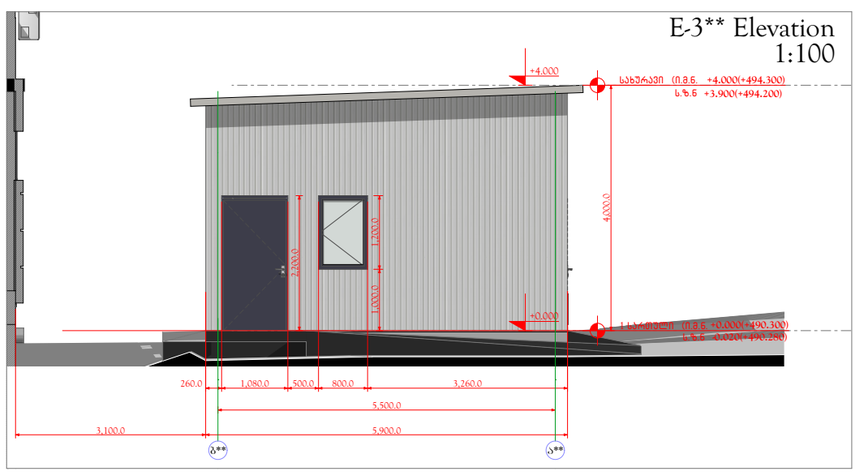

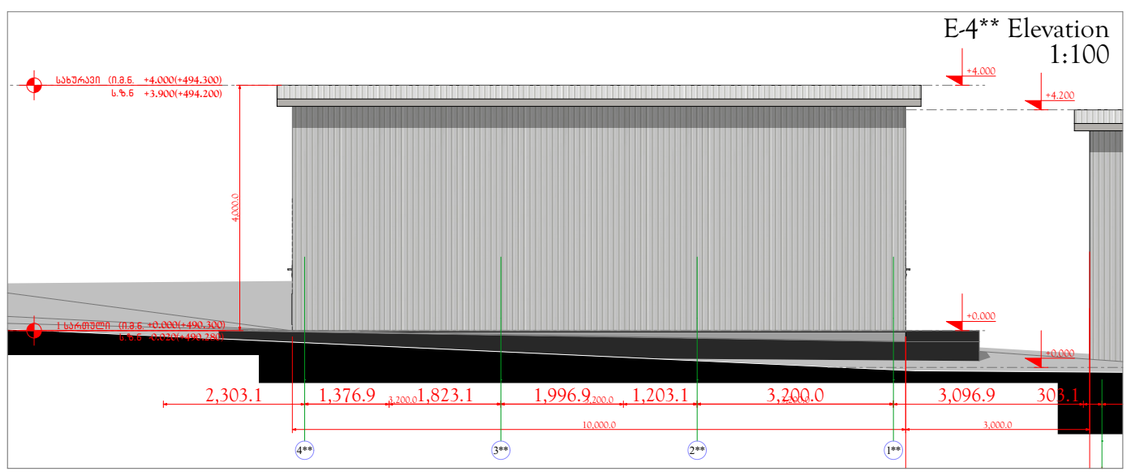


ფორმატი PAPER SIZE	ხელშეკრულების № CONTRACT №	პროექტის № PROJECT №	ფაილის სახელი FILE NAME
A3	...	...	...

პირობითი აღნიშვნები LEGEND

შენიშვნები NOTES

1.
2.
3.
4.

სიტუაციური სქემა
KEY PLAN

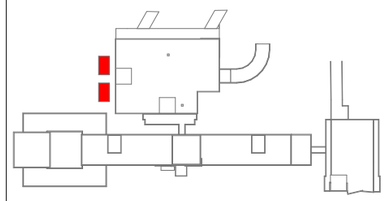

დამკვეთი
PRINCIPAL

შპს ქავკასიის სამედისინო ცენტრი
თბილისი, კეკრა ქავთარაძის ქ №23
(99532) 2 600 600 ტელ/ფაქსი:
E-mail: hotline@evex.ge
www. cmchospital.ge

პროექტი PROJECT
ქავკასიის მედისინის ცენტრი
დამხმარე შენობა

მისამართი ADDRESS
ქ. თბილისი, ქავთარაძის ქუჩა № 23
Tbilisi, Kavtaradze street, 23

თანამდებობა Position	სახელი, გვარი Name, Surname	ხელმოწერა Signature
დირექტორი Director	ი. ბარნაბიშვილი I. Barnabishvili	
დირექტორი Director	ნ. ალექსიადისი N. Aleksiadis	
არ. მთ. არქიტექტორი Chief Architect of the Project	ნ. ალექსიადისი N. Aleksiadis	
კონსტრუქტორი Constructor	დ. ცანავა D. Canava	
მთ. ტექნოლოგი Chief Technologist	თ. ჯოჯუარჯიძე T. Jomarjidze	
შემსრულა Performing work	ნ. ალექსიადისი N. Aleksiadis	
შეამოწმა Checked by		

შპს. "აპექს სტუდიო 1"
საქართველო, თბილისი 0194, კახ ბერის შესახვევი №1
ტელ.: (+995 97) 77 55 70
E-mail: apexstudio.ge@ gmail.com

არქიტექტურული ნაწილი
ARCHITECTURE

მასშ. SCALE	1:100	თარიღი DATE OF ISSUE	27.04.2026

ნახაზი DRWG.
დამხმარე ტექნიკური შენობა №2

კორექტირება REVISIONS

№	კორექტ. REV.	თარიღი DATE
1		
2		
3		

სტადია STAGE	ინდექსი INDEX	ფურც. PAGES
მუშა პროექტი Working Draft	A.1.7	A-