

საპროექტო ფასადი წარმოადგენს 241.00 კვ.მ
ხოლო წარმოდგენილი სარეკლამო ბანერა 8.11 კვ.მ
სარეკლამო ბანერა საპროექტო ფასადის 3.37%

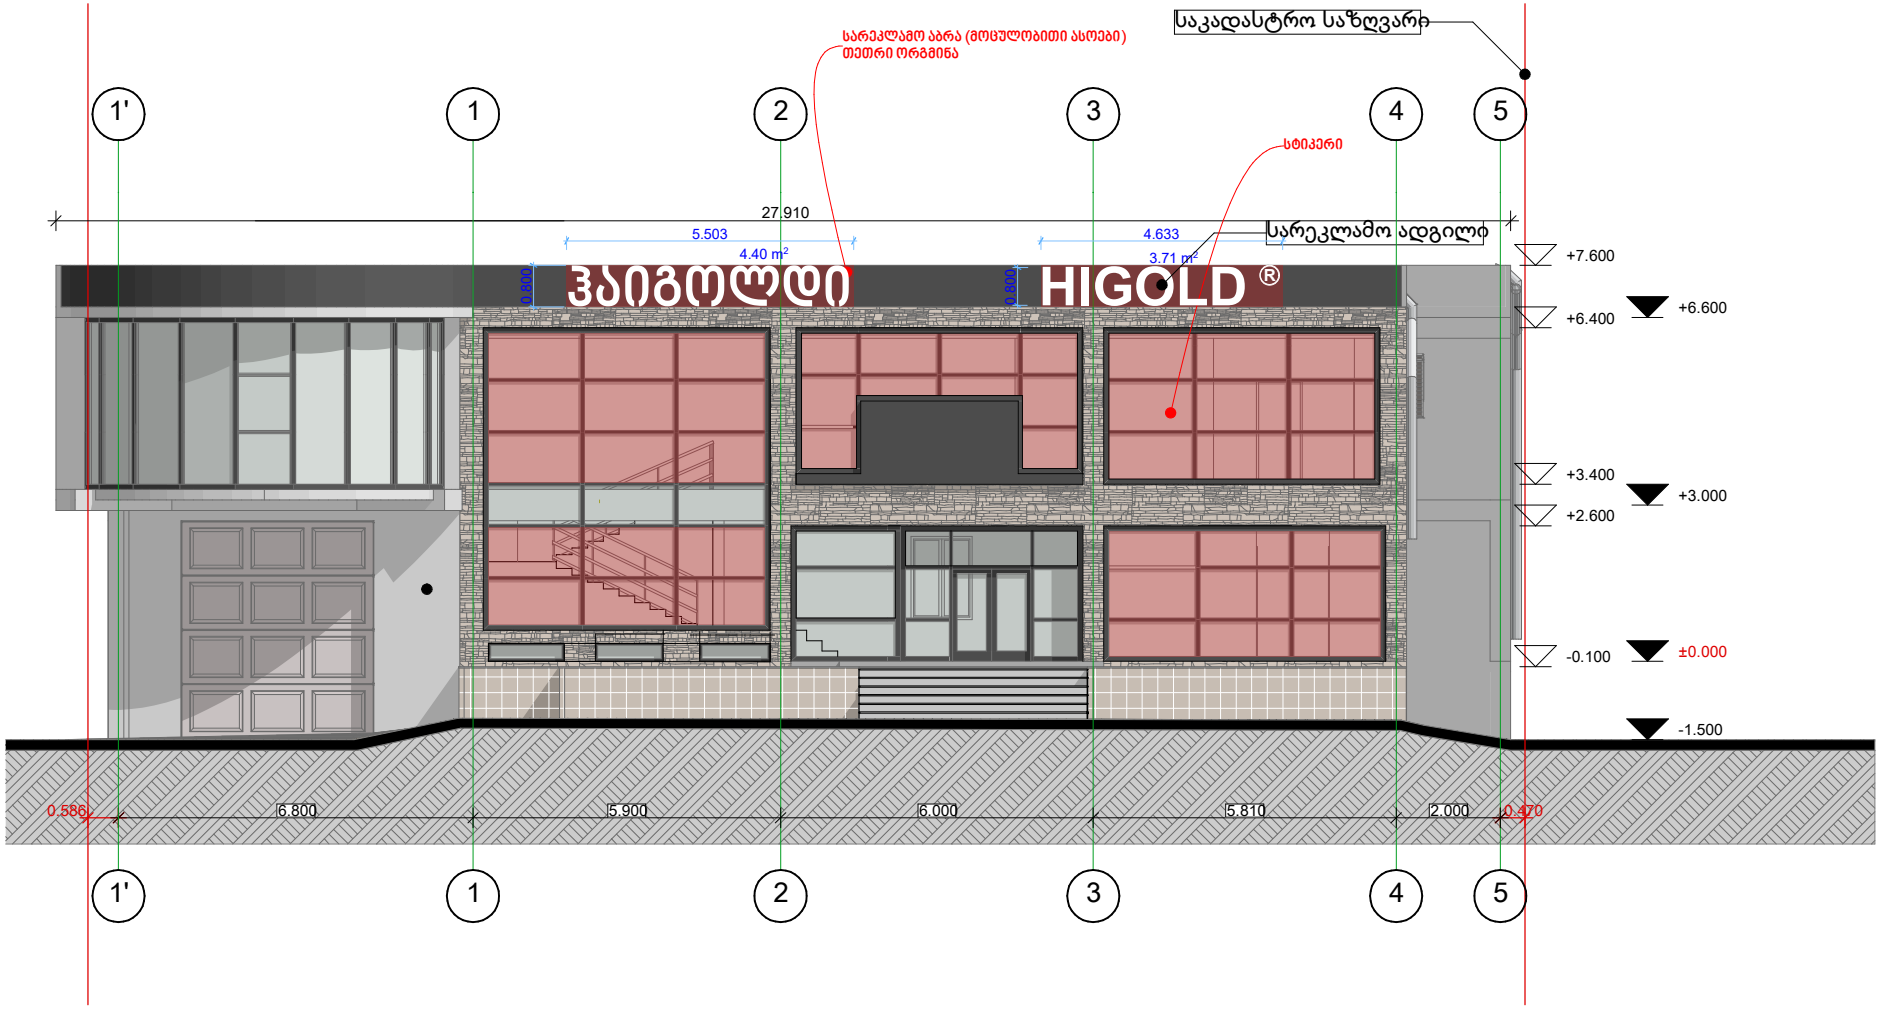

საპროექტო ფასადი წარმოადგენს 241.00 კვ.მ
ხოლო წარმოდგენილი სარეკლამო ბაბრა 8.11 კვ.მ
სარეკლამო ბაბრა საპროექტო ფასადის 3.37%

საკადასტრო გეგმა

საჯარო რეესტრის ეროვნული სააგენტო

საკადასტრო კოდი: **01.13.03.010.022**

განცხადების ნომერი: **892025443938**

მომზადების თარიღი: **09/12/2025**

ნაკვეთის დანიშნულება: **არასასოფლო სამეურნეო**

ფართობი: **760 კვ.მ (WGS 84 / UTM zone 38N)**

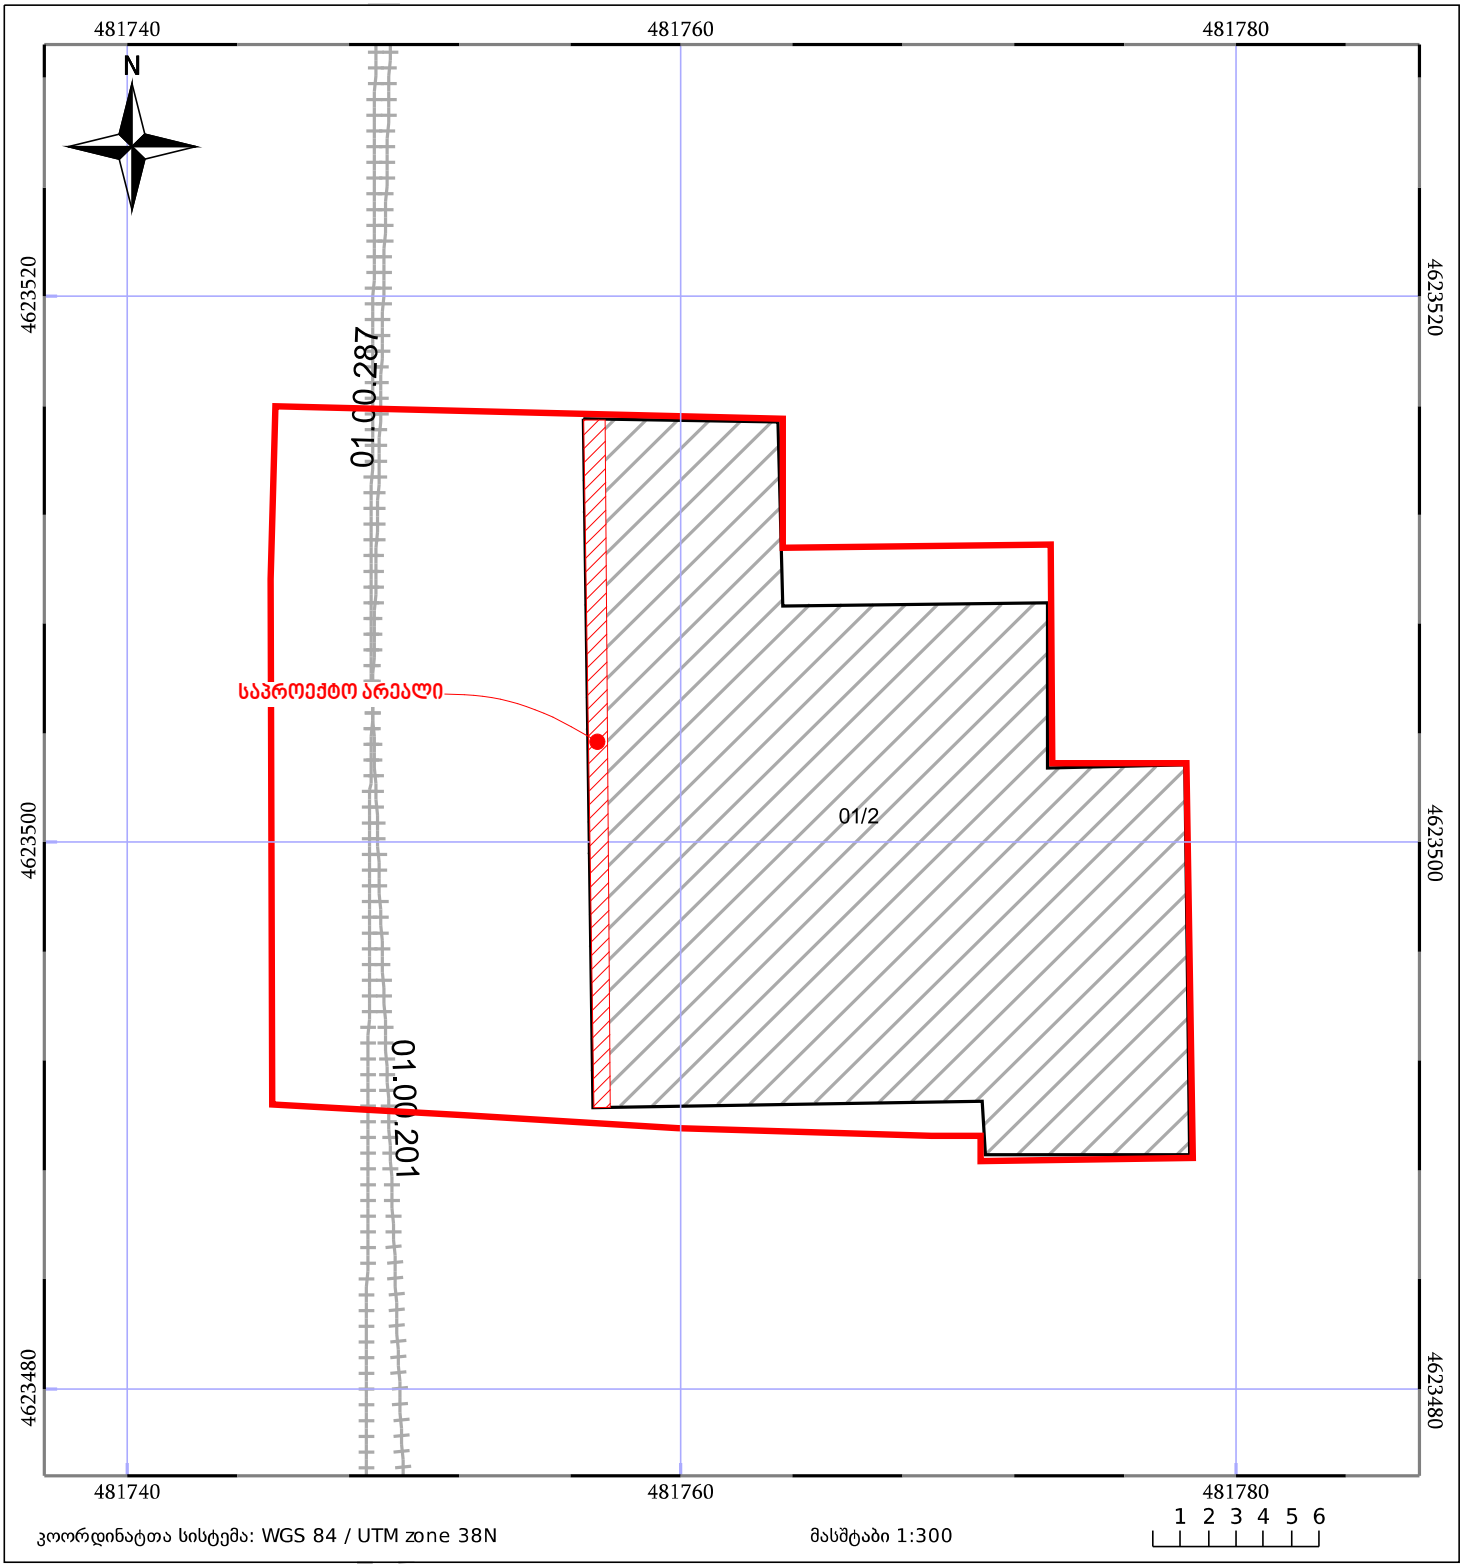

მშენებარე ნაგებობა

05/25

ნაკვეთის საკადასტრო საზღვარი

შენობა/ნაგებობა

ხაზობრივი ნაგებობა

ტყის ფონდი

ვალდებულება