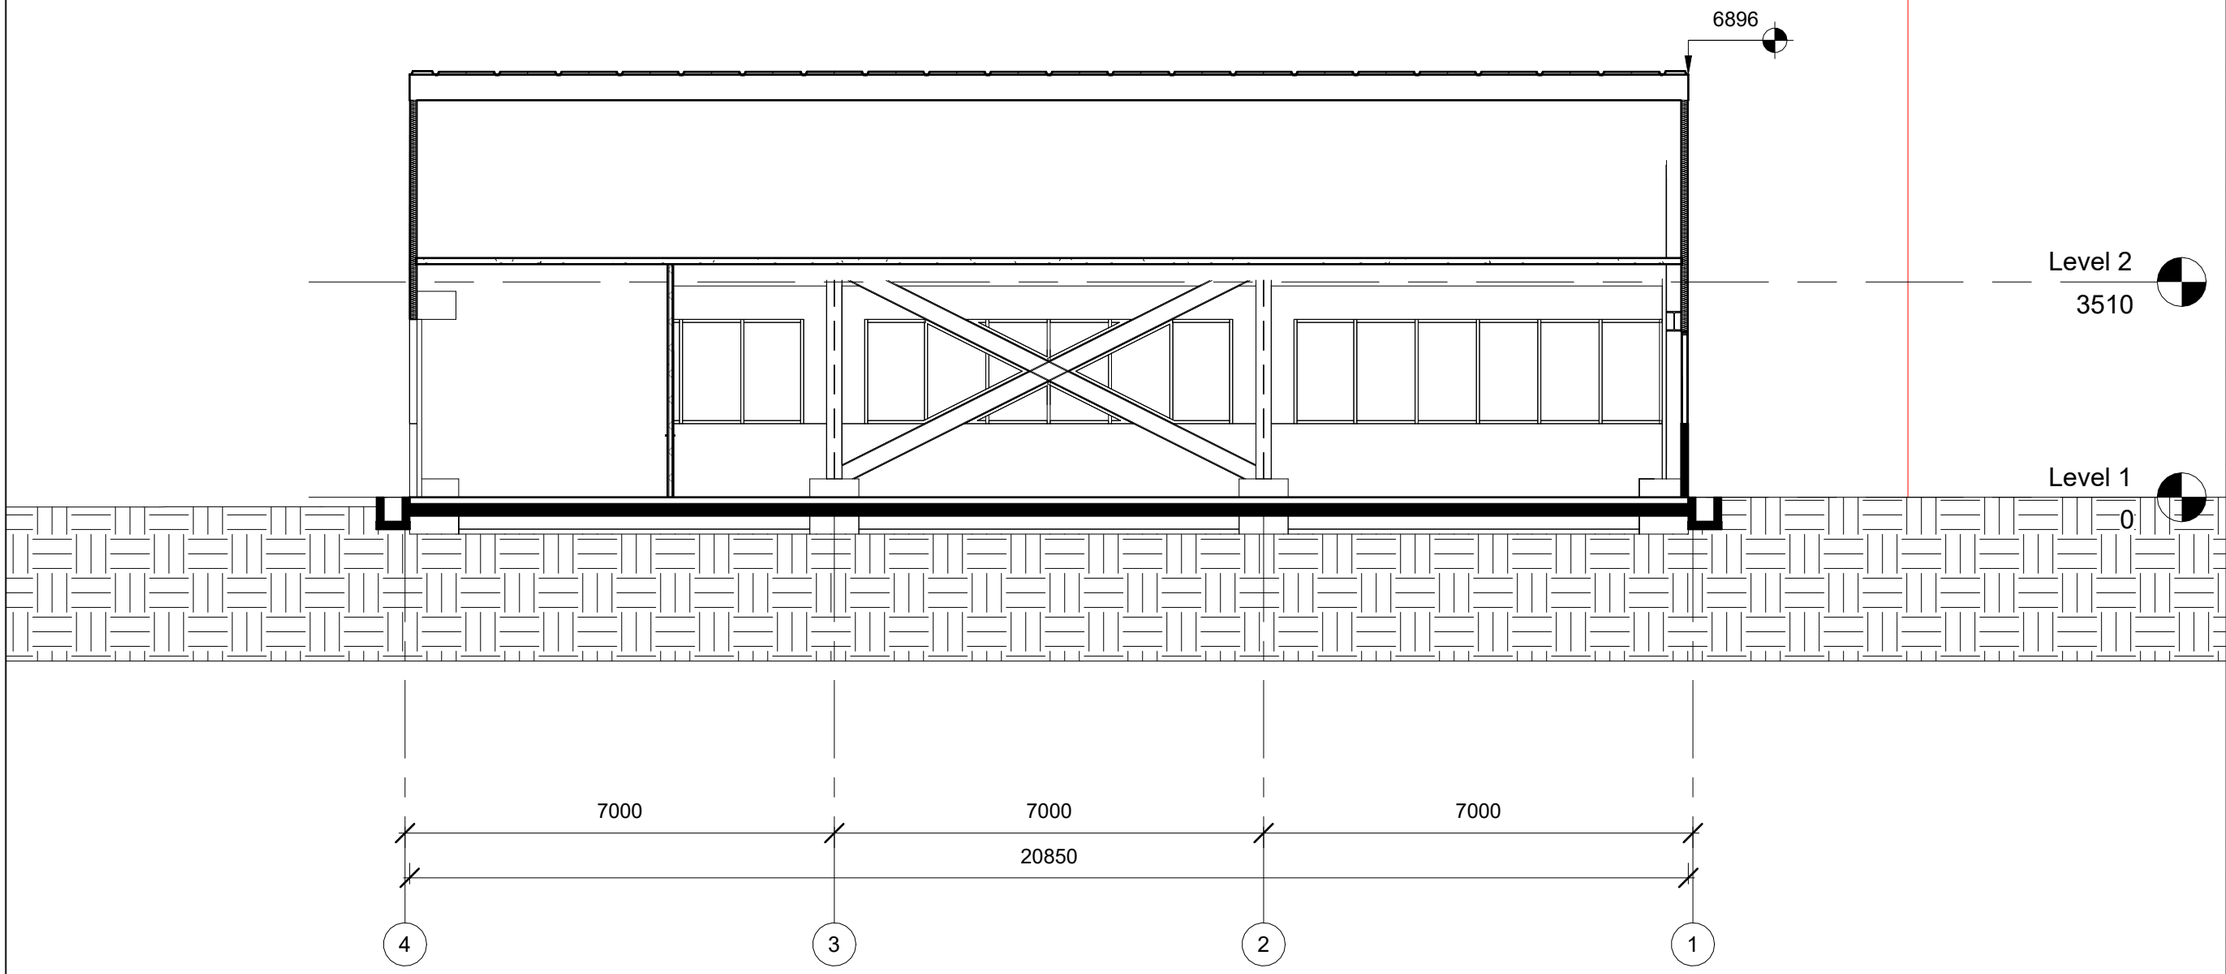

GERKO
STUDIO

მისამართი:

ქ. თბილისი/ ქ. დედოფლის №52

მთავარი არქიტექტორი:

გიორგი გამყრელიძე
მერაბ გამყრელიძე

არქიტექტორი:

თამთა გიორგაძე
ელენე გოგოხია

პროექტის დასახელება:

მრავალფუნქციური
კომპლექსი

მისამართი:

ქ. თბილისი/ვარკეთილი,
ჯავახეთის ქ. №150

დამკვეთი:

შპს "ინსტა"

ჭრილი 1

ექსპლიკაცია:

მასშტაბი

1 : 100

ფ. №

11

ფურცლების რაოდენობა

ფურცლის ზომა

A3

დაკვეთა:

2026 წ

სტადია

პს

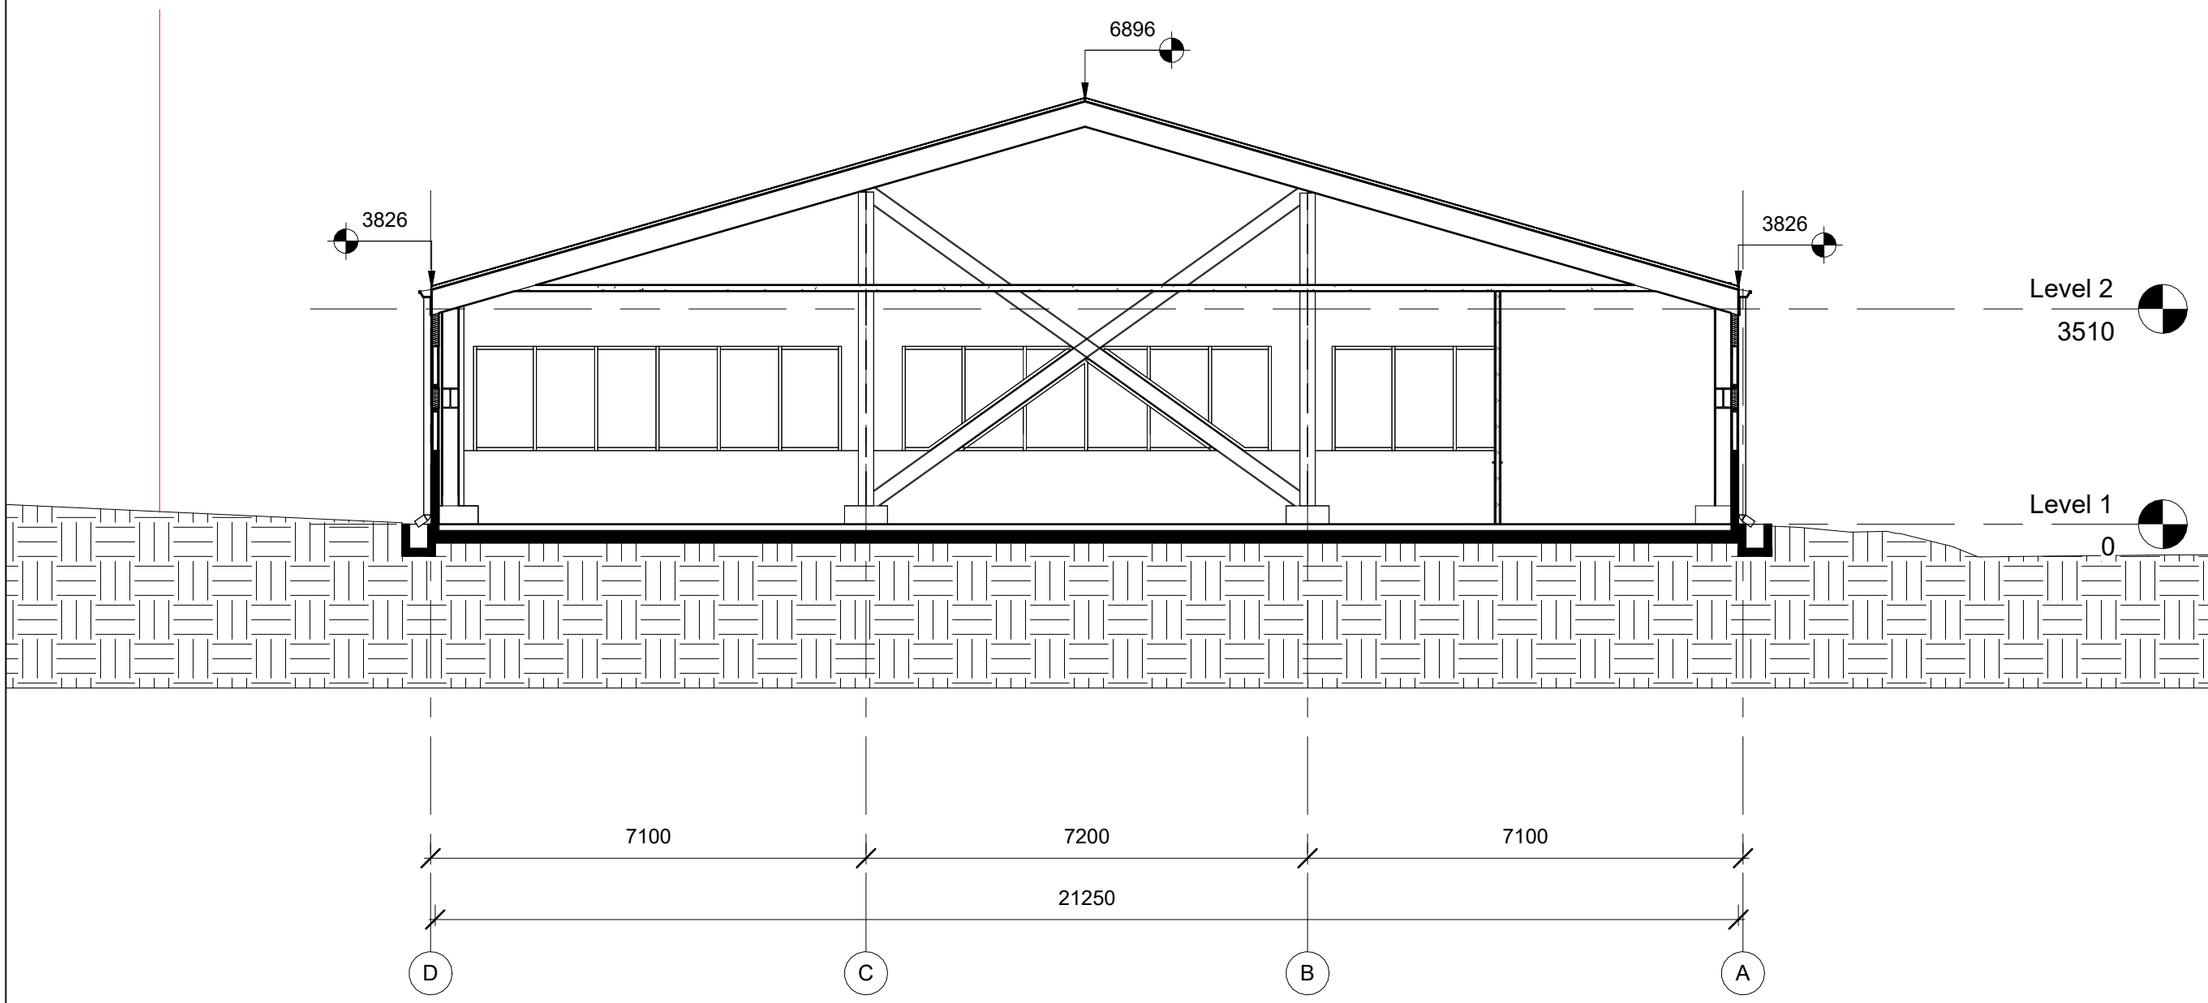

GERKO
STUDIO

მისამართი:
ქ. თბილისი/ ქ. დედოფლის №52

მთავარი არქიტექტორი:
გიორგი გამყრელიძე
მერაბ გამყრელიძე

არქიტექტორი:
თამთა გიორგაძე
ელენე გოგოხია

პროექტის დასახელება:
მრავალფუნქციური
კომპლექსი

მისამართი:
ქ. თბილისი/ვარკეთილი,
ჯავახეთის ქ. №150

დამკვეთი:
შპს "ინსტა"

ბრილი 2

ექსპლიკაცია:

მასშტაბი
1 : 100

ფ. №
10

ფურცლების რაოდენობა

ფურცლის ზომა
A3

დაკვეთა:
2026 წ

სტადია
პს